
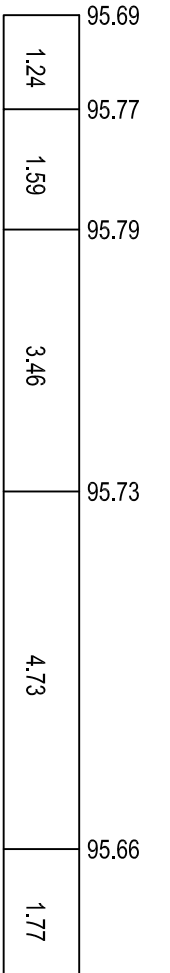




95.75
95.52
95.47
95.55
95.47
95.62
95.64
95.74

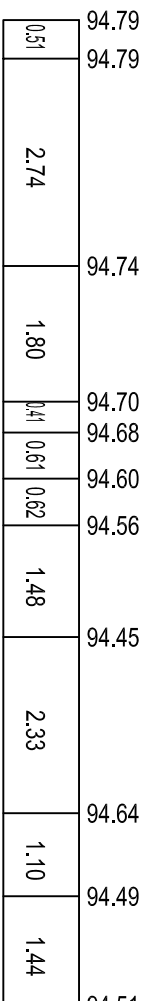







1.24	1.59	3.46	4.73	1.77
95.69	95.77	95.79	95.73	95.66

[illegible]





0.51	94.79
2.74	94.79
1.80	94.74
0.41	94.70
0.61	94.68
0.62	94.60
1.48	94.56
2.33	94.45
1.10	94.64
1.44	94.49
	94.51

 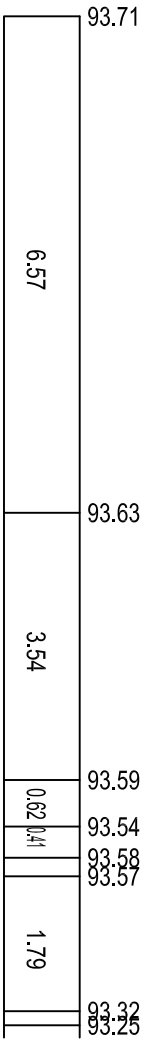[illegible]



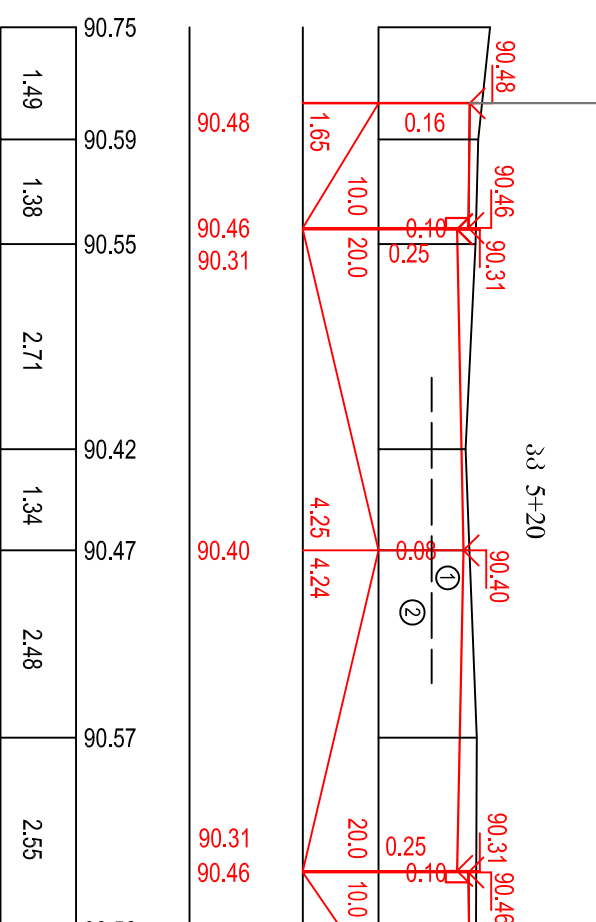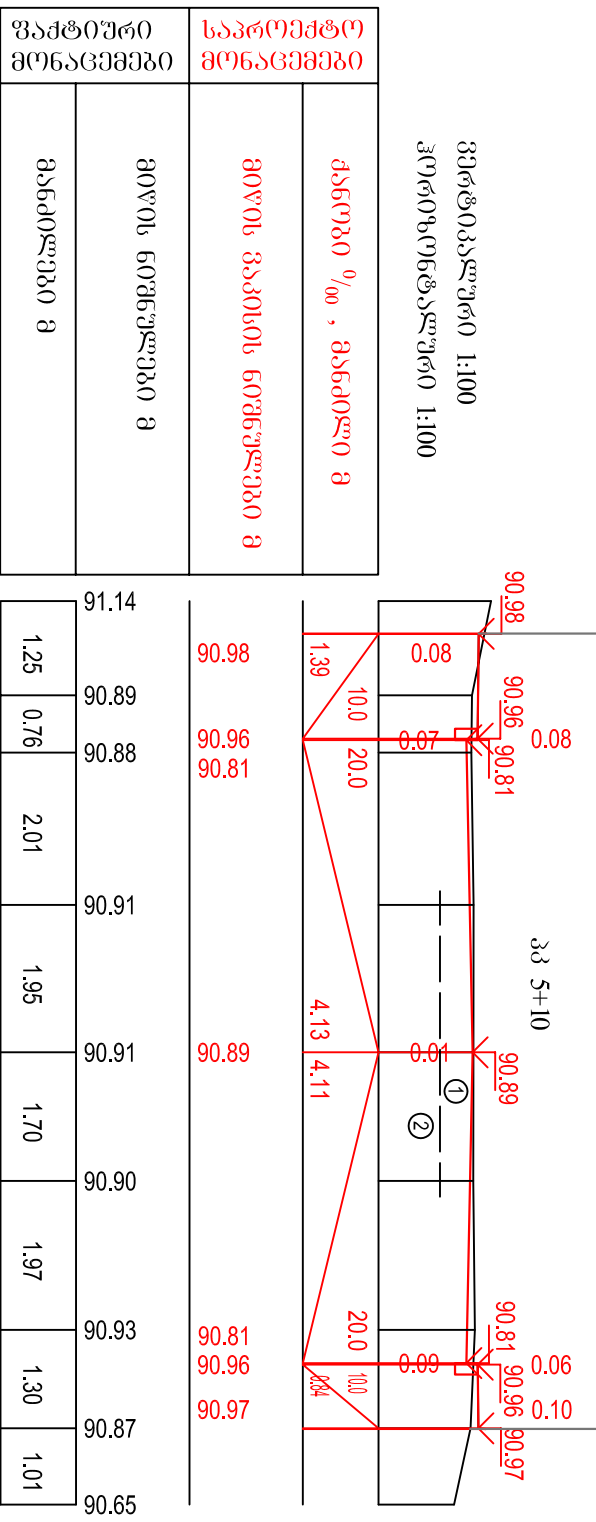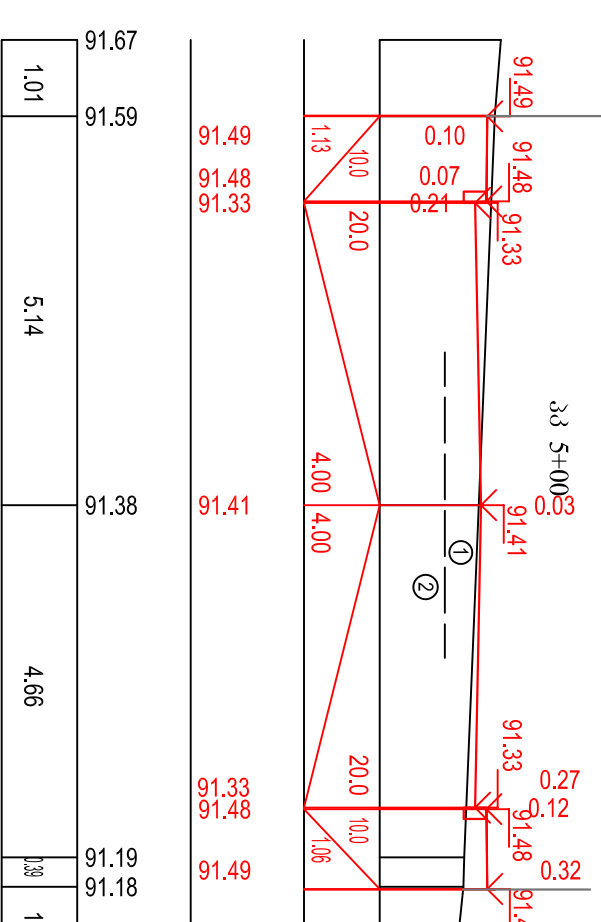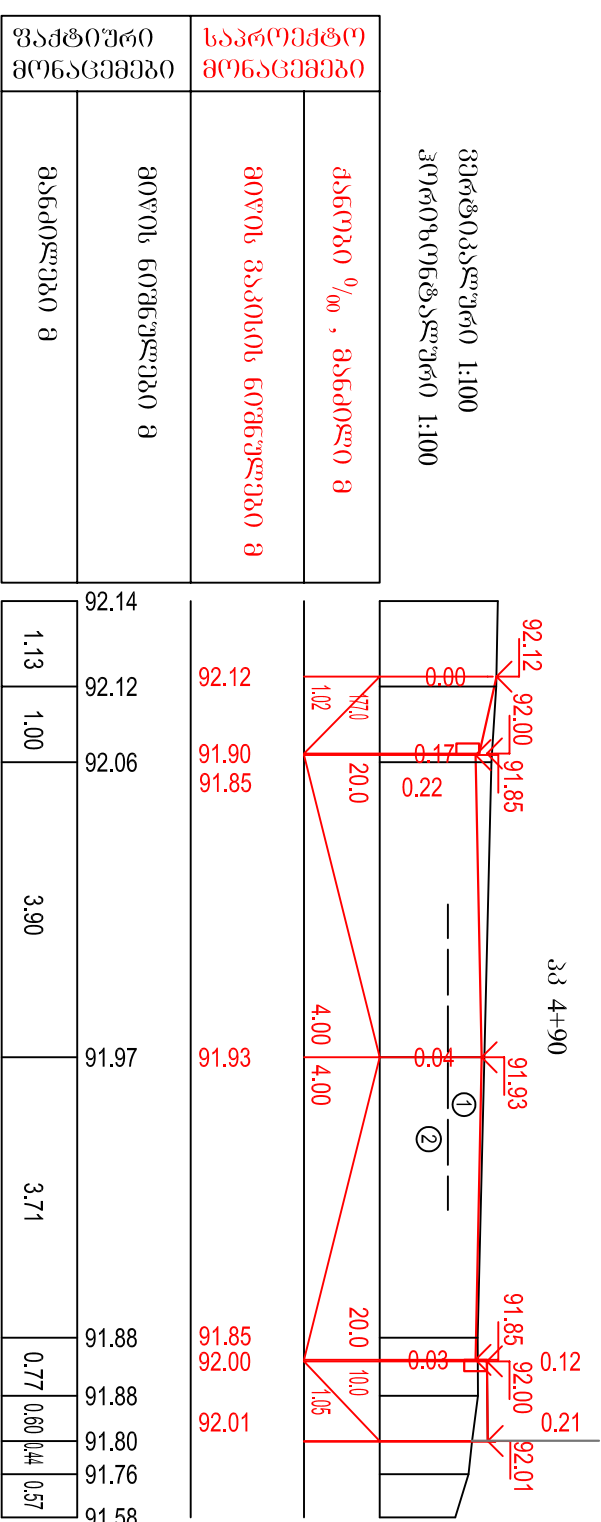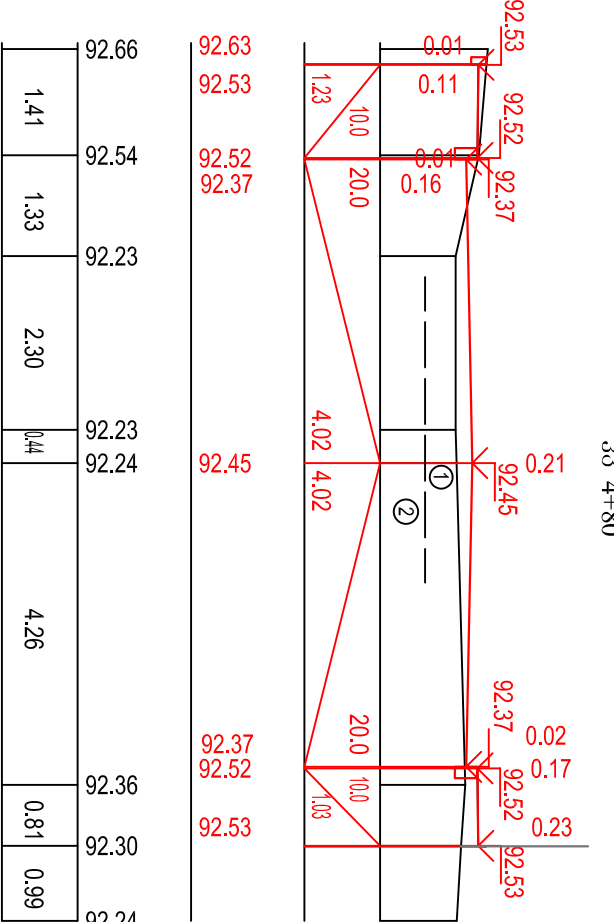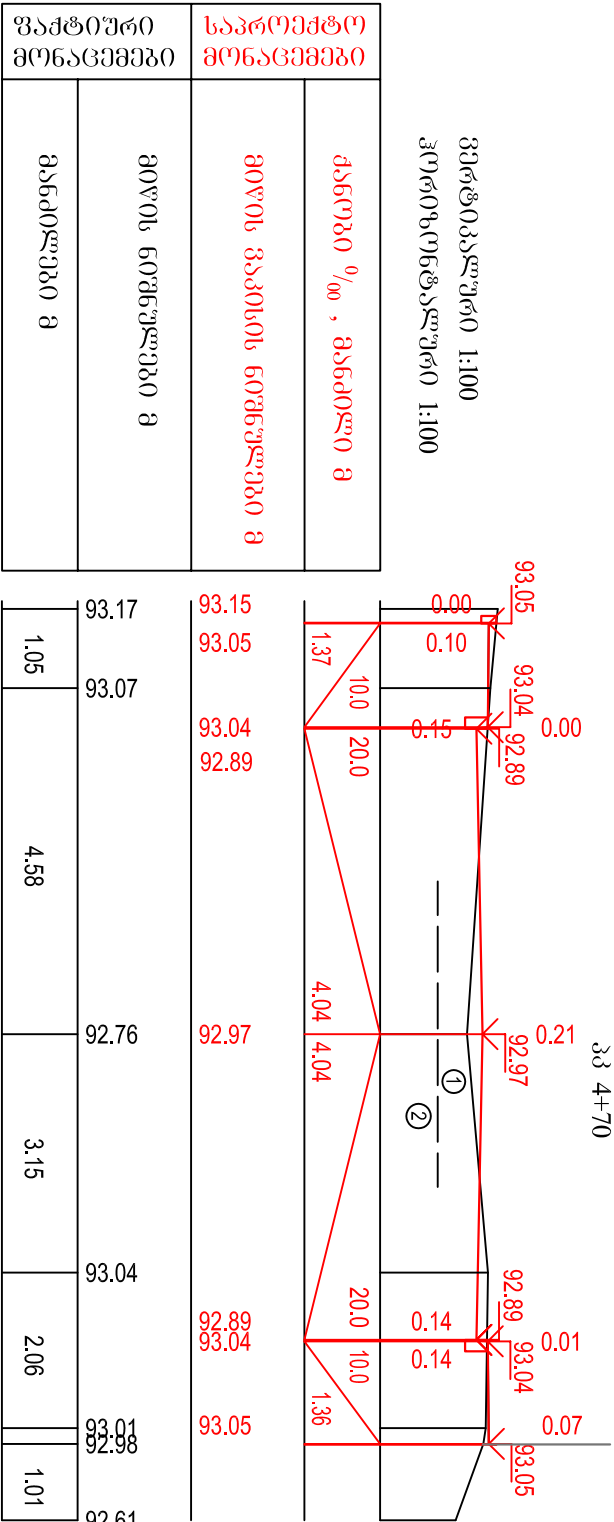



ვერტიკალური 1:100 ჰორიზონტალური 1:100	
ქანობი ‰ , განძილი მ	
მუის ვაკისი ნიშნულები მ	
მუის ნიშნულები მ	
მანძილები მ	

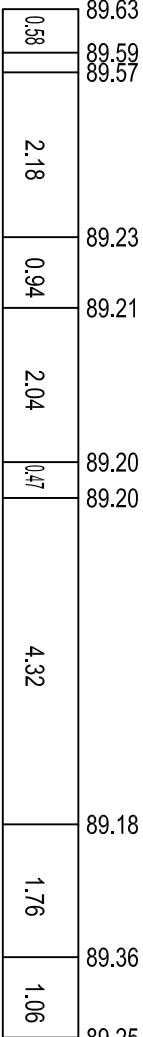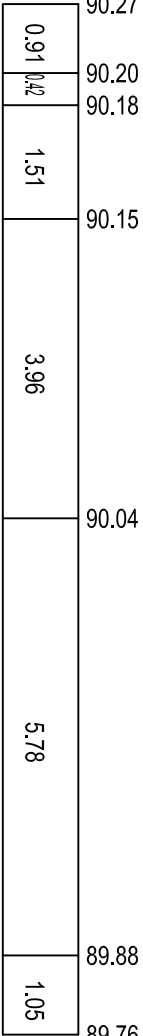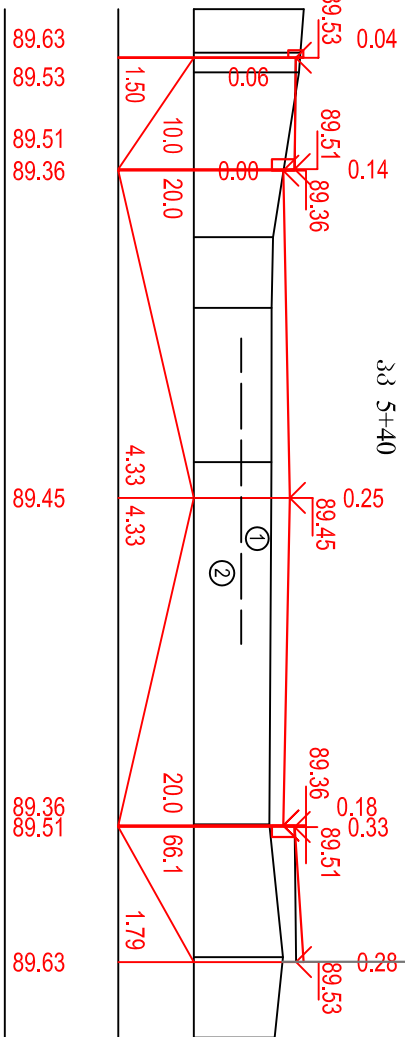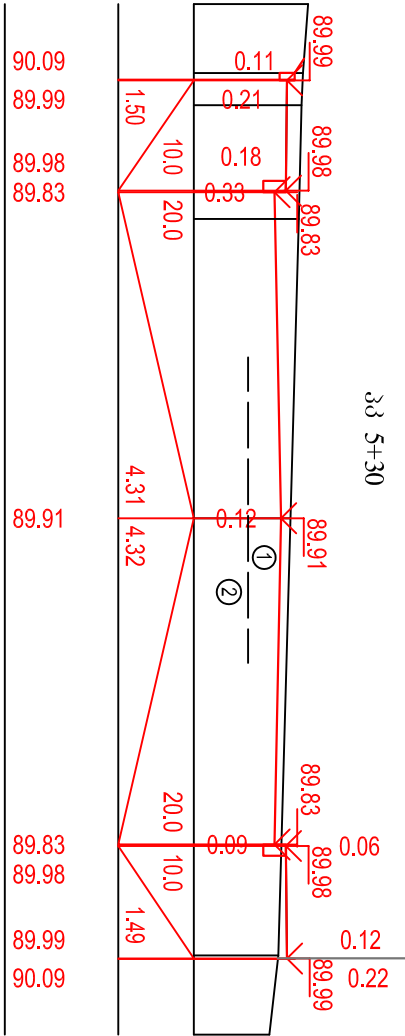





ვერტიკალური 1:100 ჰორიზონტალური 1:100
ქანობი ‰ , განძილი მ
მუის ვაკისი ნიშნულები მ

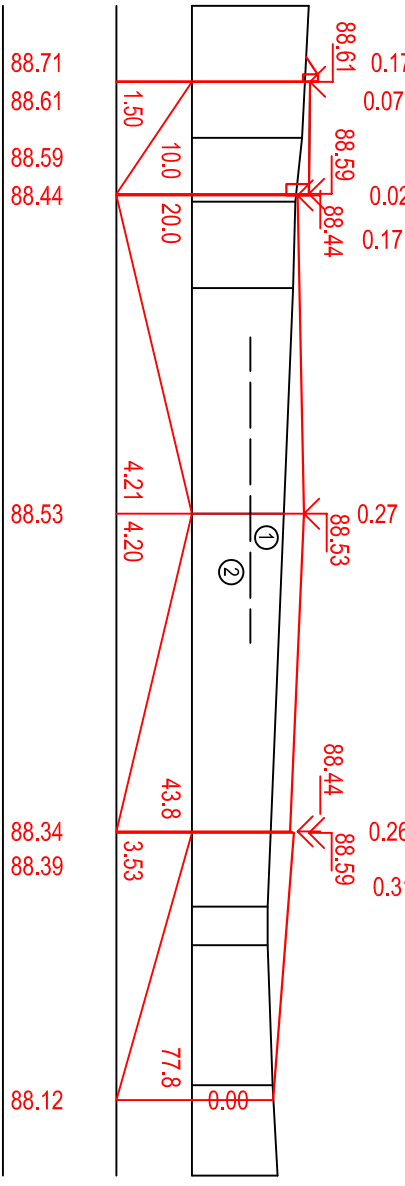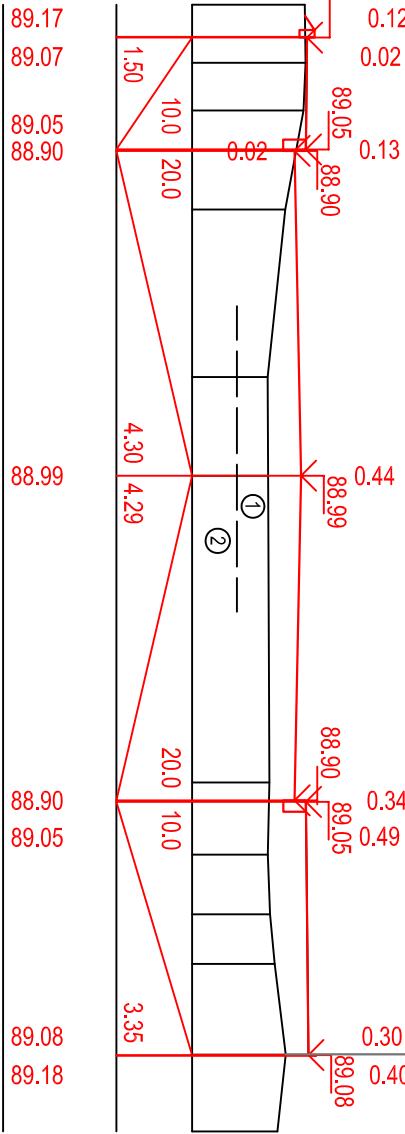

ვერტიკალური 1:100 ჰორიზონტალური 1:100
ქანობი ‰ , განძილი მ
მუის ნიშნულები მ

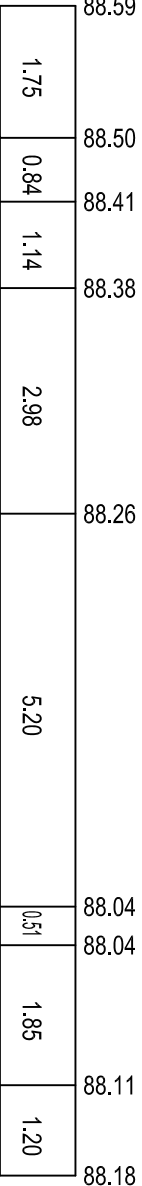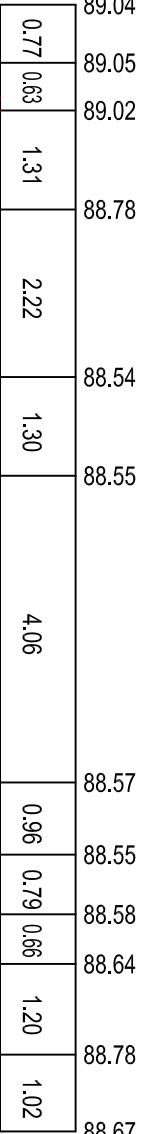


ვერტიკალური 1:100 ჰორიზონტალური 1:100	
ქანობი ‰ , განძილი მ	
მუის ვაკისი ნიშნულები მ	
მუის ნიშნულები მ	
მანძილები მ	

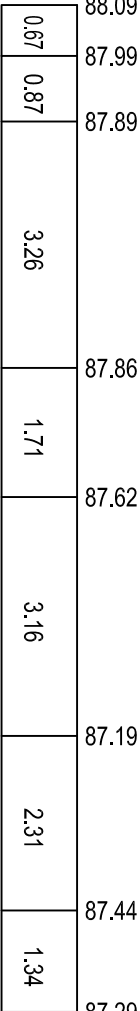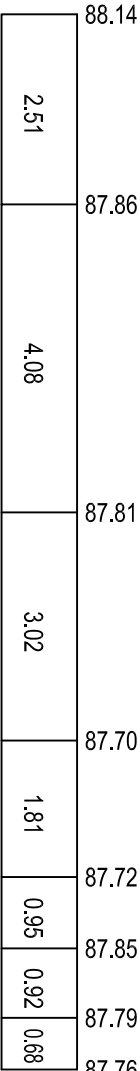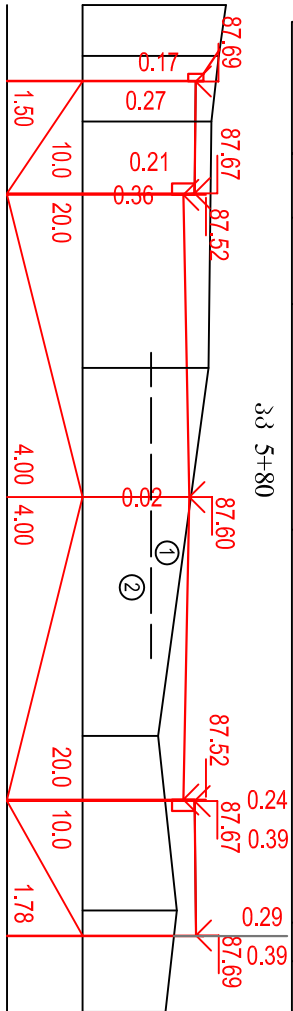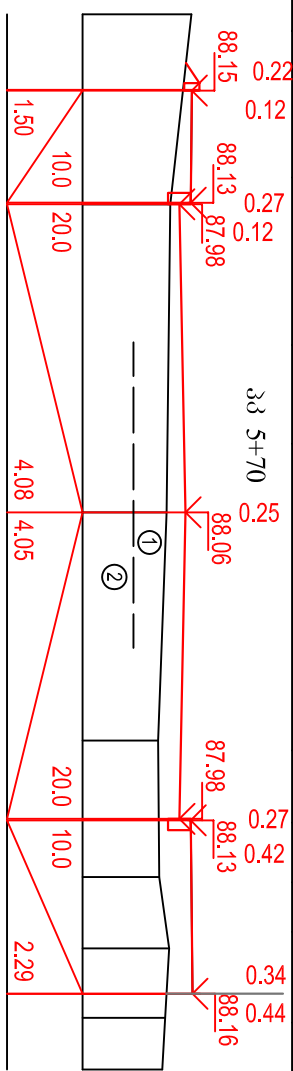


ვერტიკალური 1:100
ჰორიზონტალური 1:100

საპროექტო მონაცემები	
ქანობი ‰, მანძილი მ	
მოწის ვაკისის ნიშნულები მ	
მოწის ნიშნულები მ	
მანძილები მ	

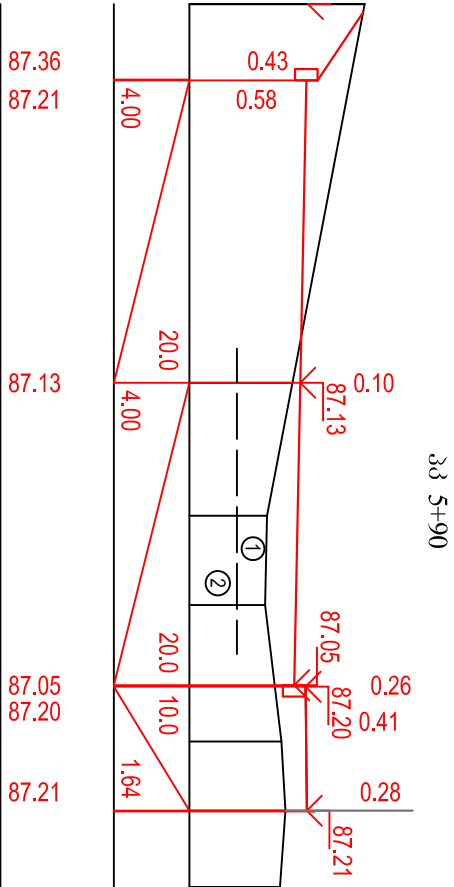

87.98	87.98
5.01	87.02
1.76	86.69
1.18	86.66
1.81	86.88
0.91	86.93
1.01	86.86


გვ 6+00

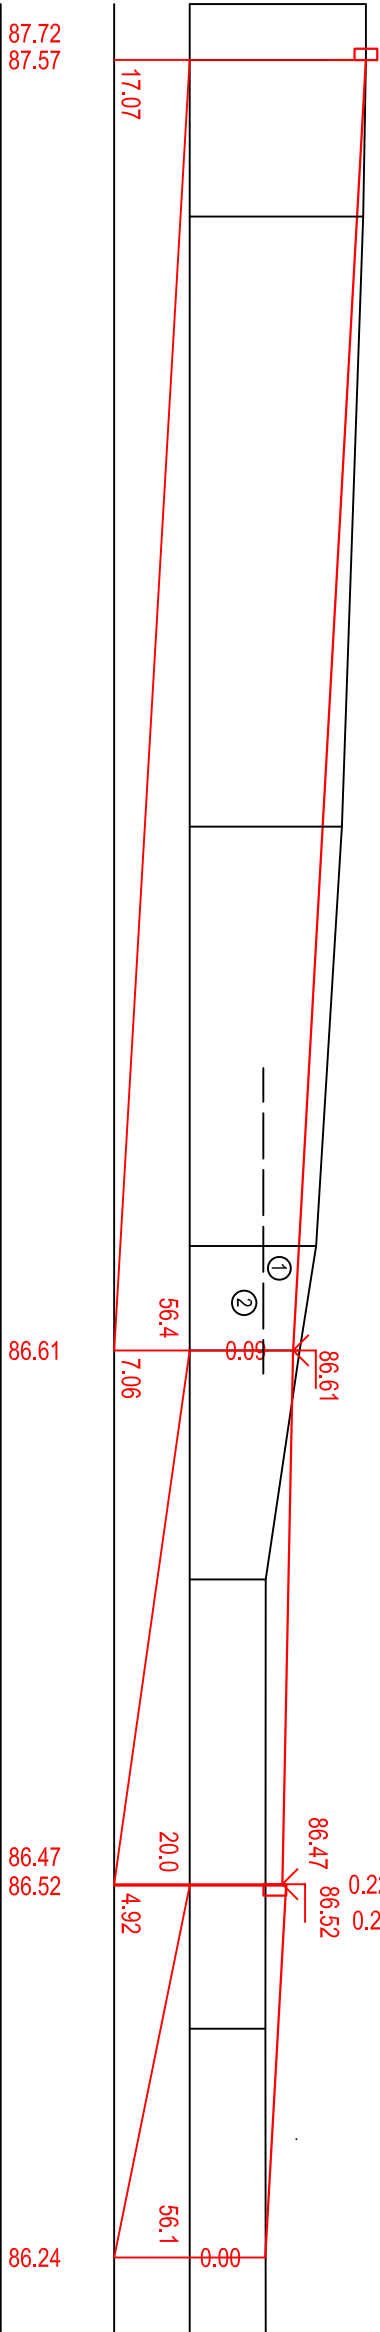



საპროექტო მონაცემები	
ქანობი ‰, მანძილი მ	
მოწის ვაკისის ნიშნულები მ	
მოწის ნიშნულები მ	
მანძილები მ	

87.57	87.57
0.74	2.07
87.53	8.07
87.25	5.55
86.91	1.38
86.69	3.03
86.24	5.94
86.24	4.03
86.24	



საპროექტო მონაცემები	
ქანობი ‰, მანძილი მ	
მოწის ვაკისის ნიშნულები მ	
მოწის ნიშნულები მ	
მანძილები მ	

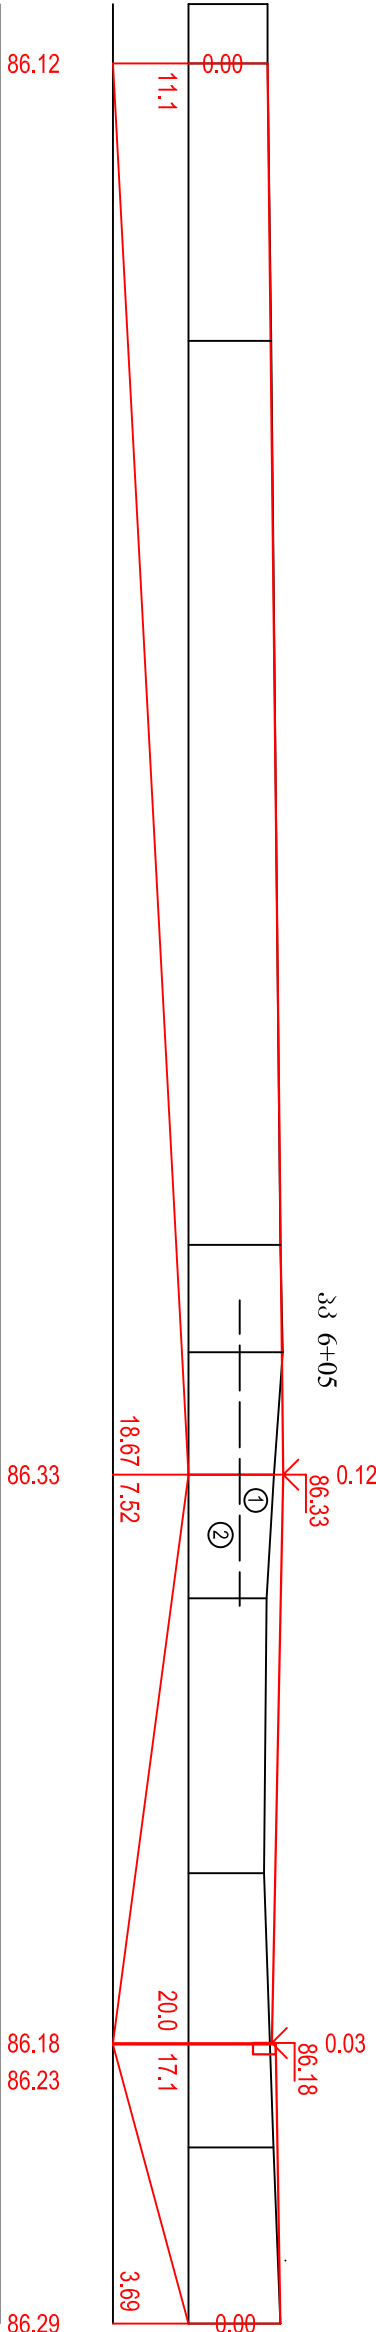



86.12	86.12
0.78	3.67
86.17	11.96
86.29	1.42
86.32	1.62
86.20	1.64
86.11	3.64
86.07	3.63
86.20	2.33
86.29	

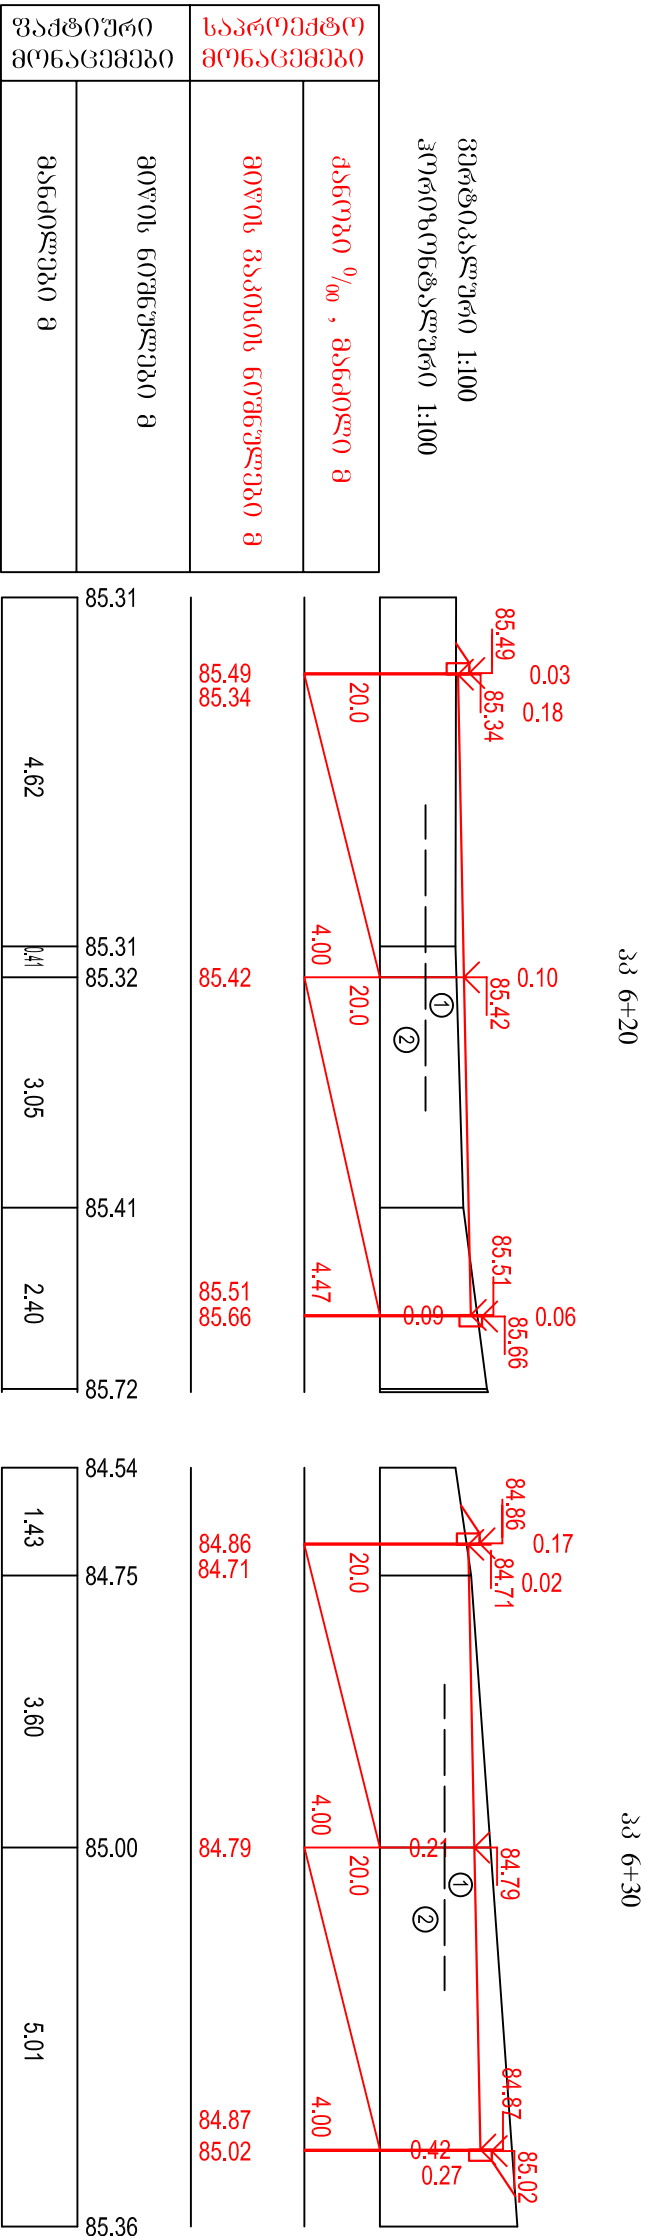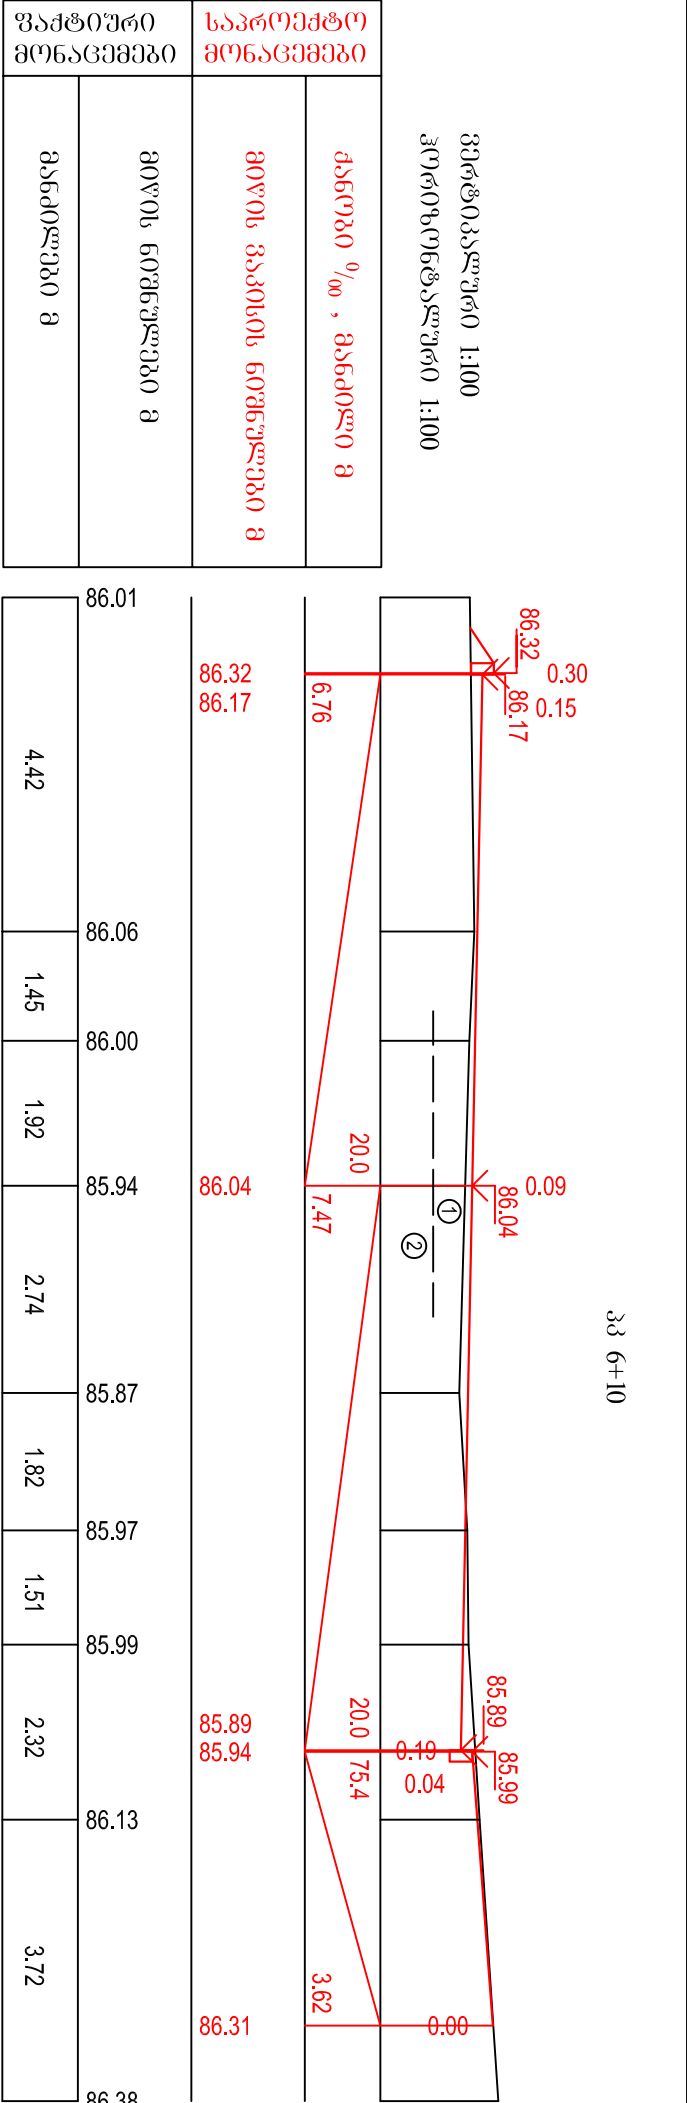



გერტიკალური 1:100 ჰორიზონტალური 1:100	
საპროექტო მონაცემები	ძანობი ‰, მანძილი მ

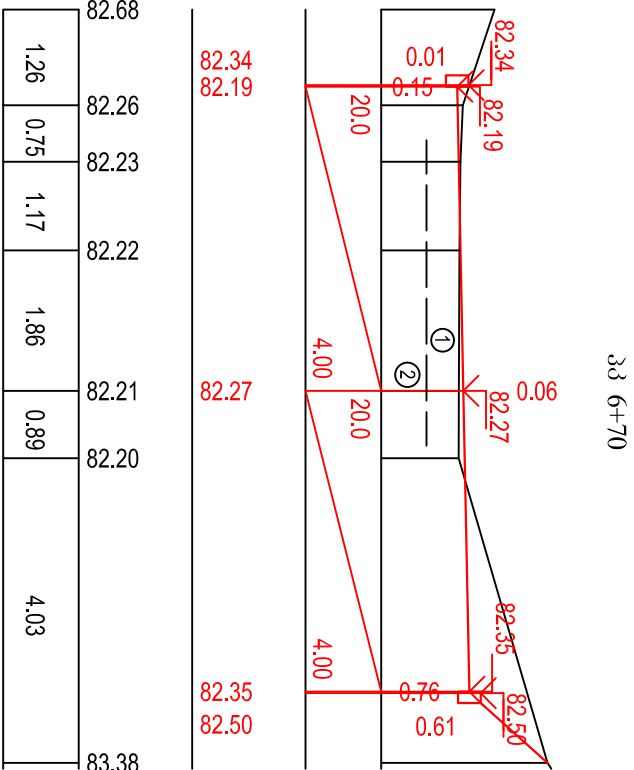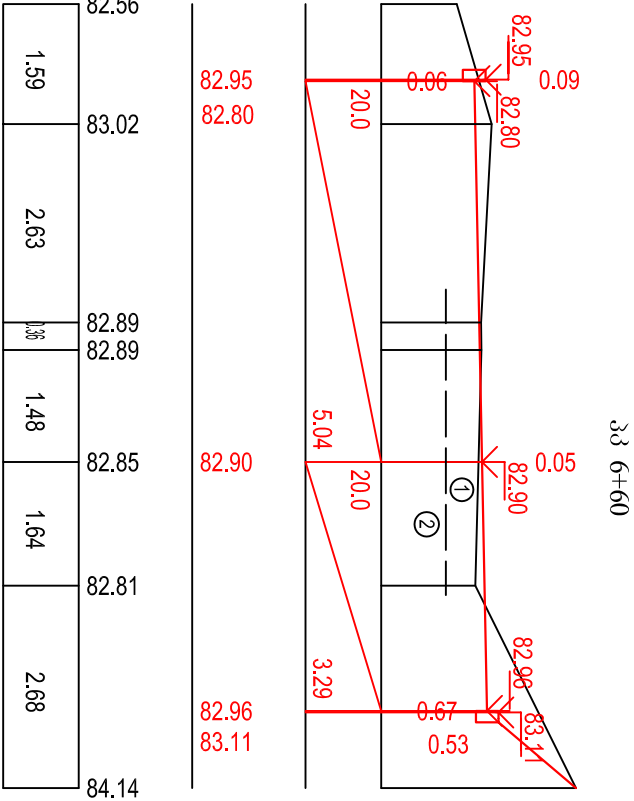



გერტიკალური 1:100 ჰორიზონტალური 1:100	
საპროექტო მონაცემები	ძანობი ‰, მანძილი მ

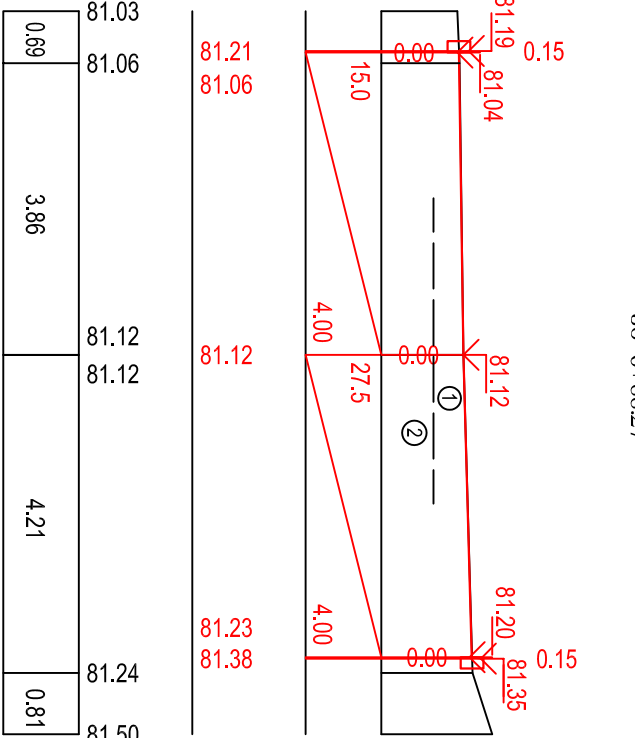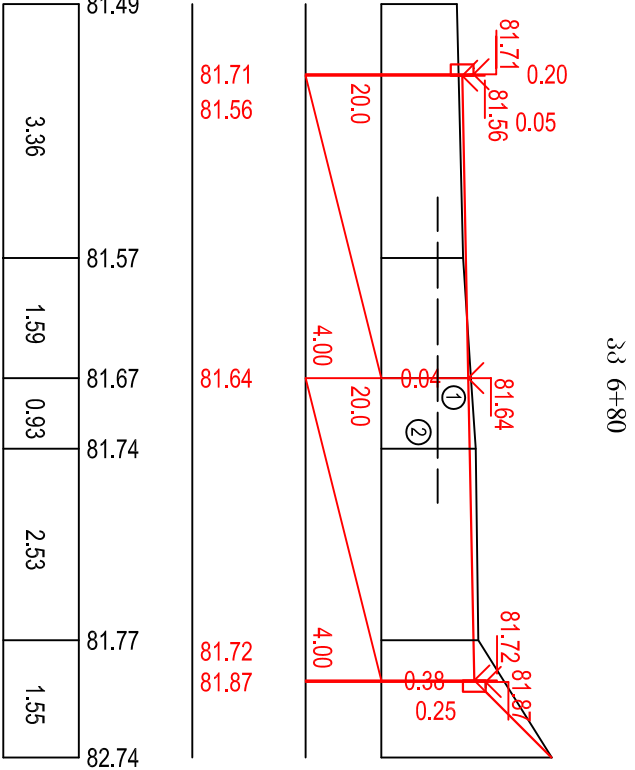



ვერტიკალური 1:100
ჰორიზონტალური 1:100

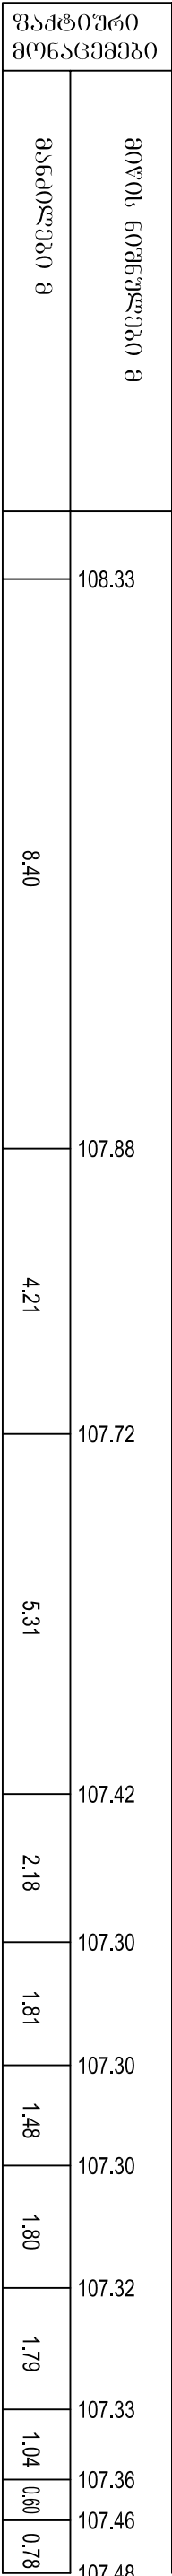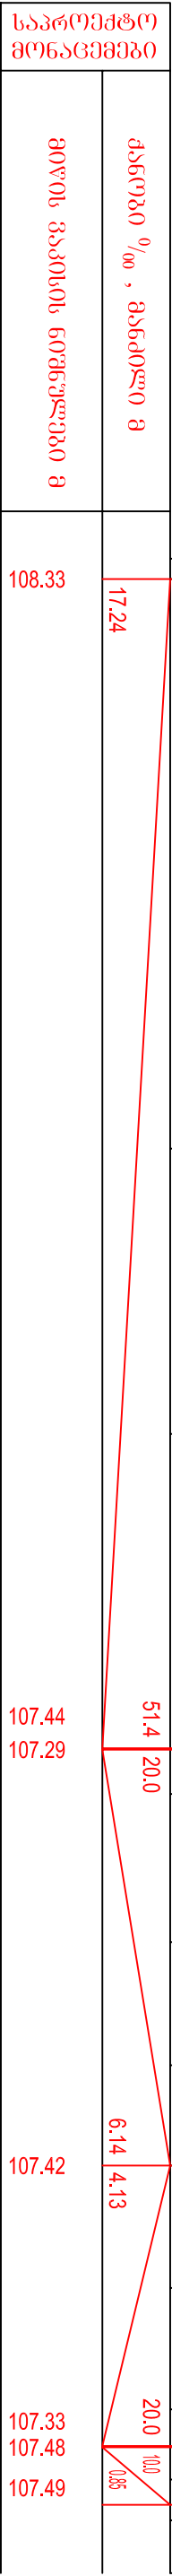



ვერტიკალური 1:100
ჰორიზონტალური 1:100


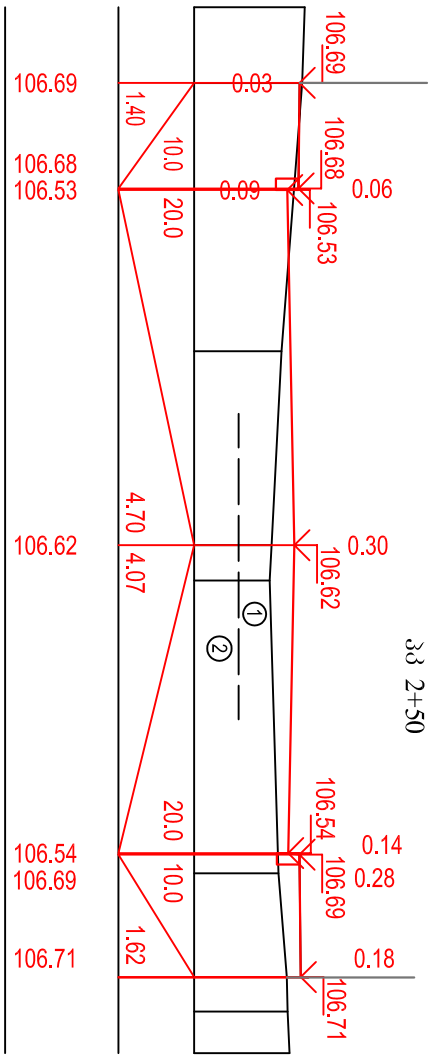
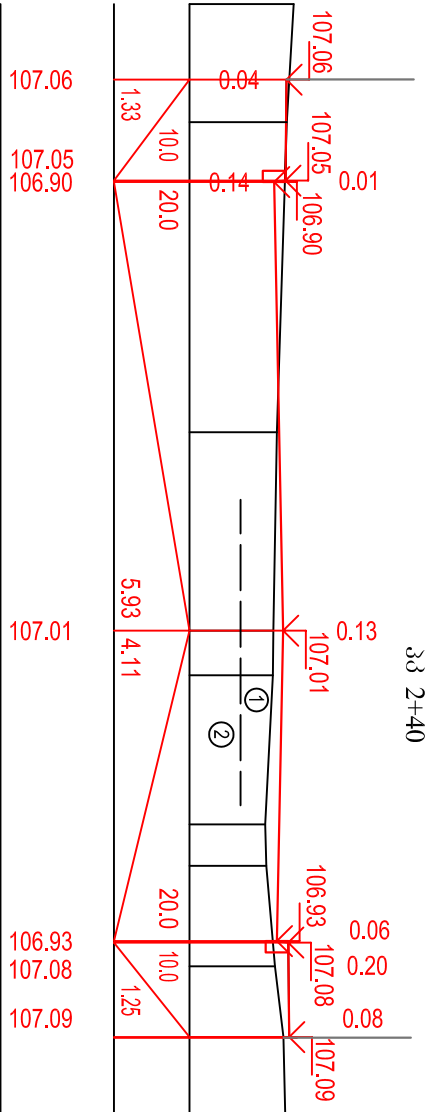





ვერტიკალური მონაცემები

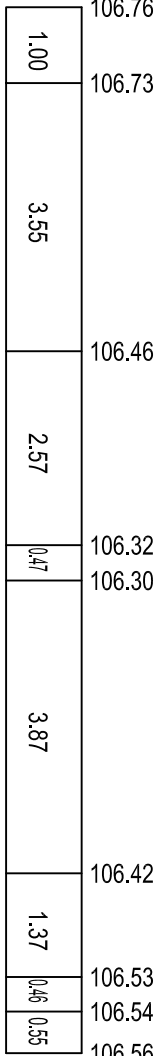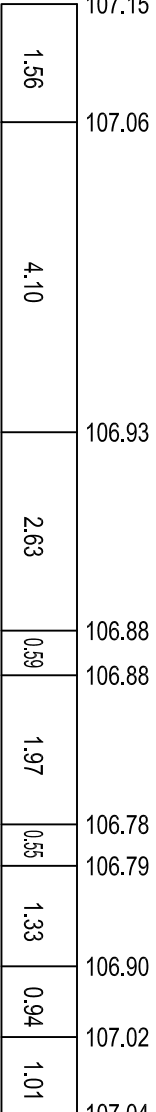


ვერტიკალური 1:100
ჰორიზონტალური 1:100

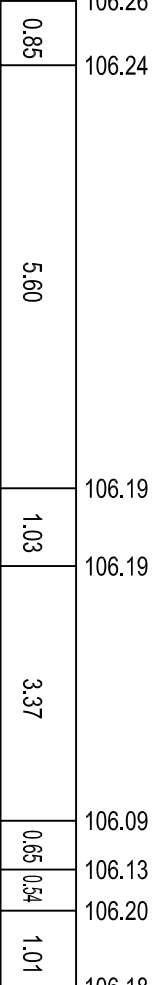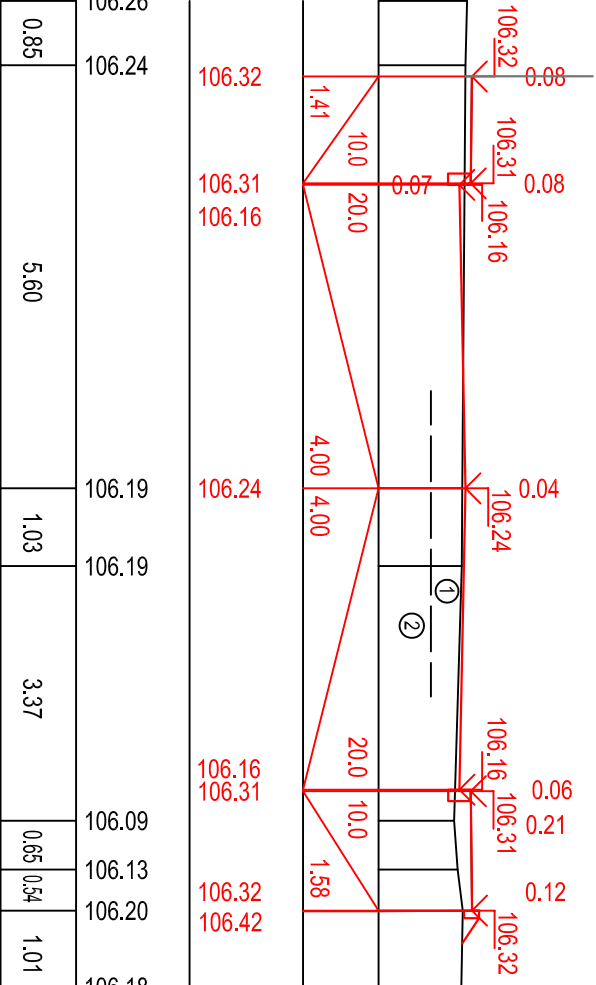

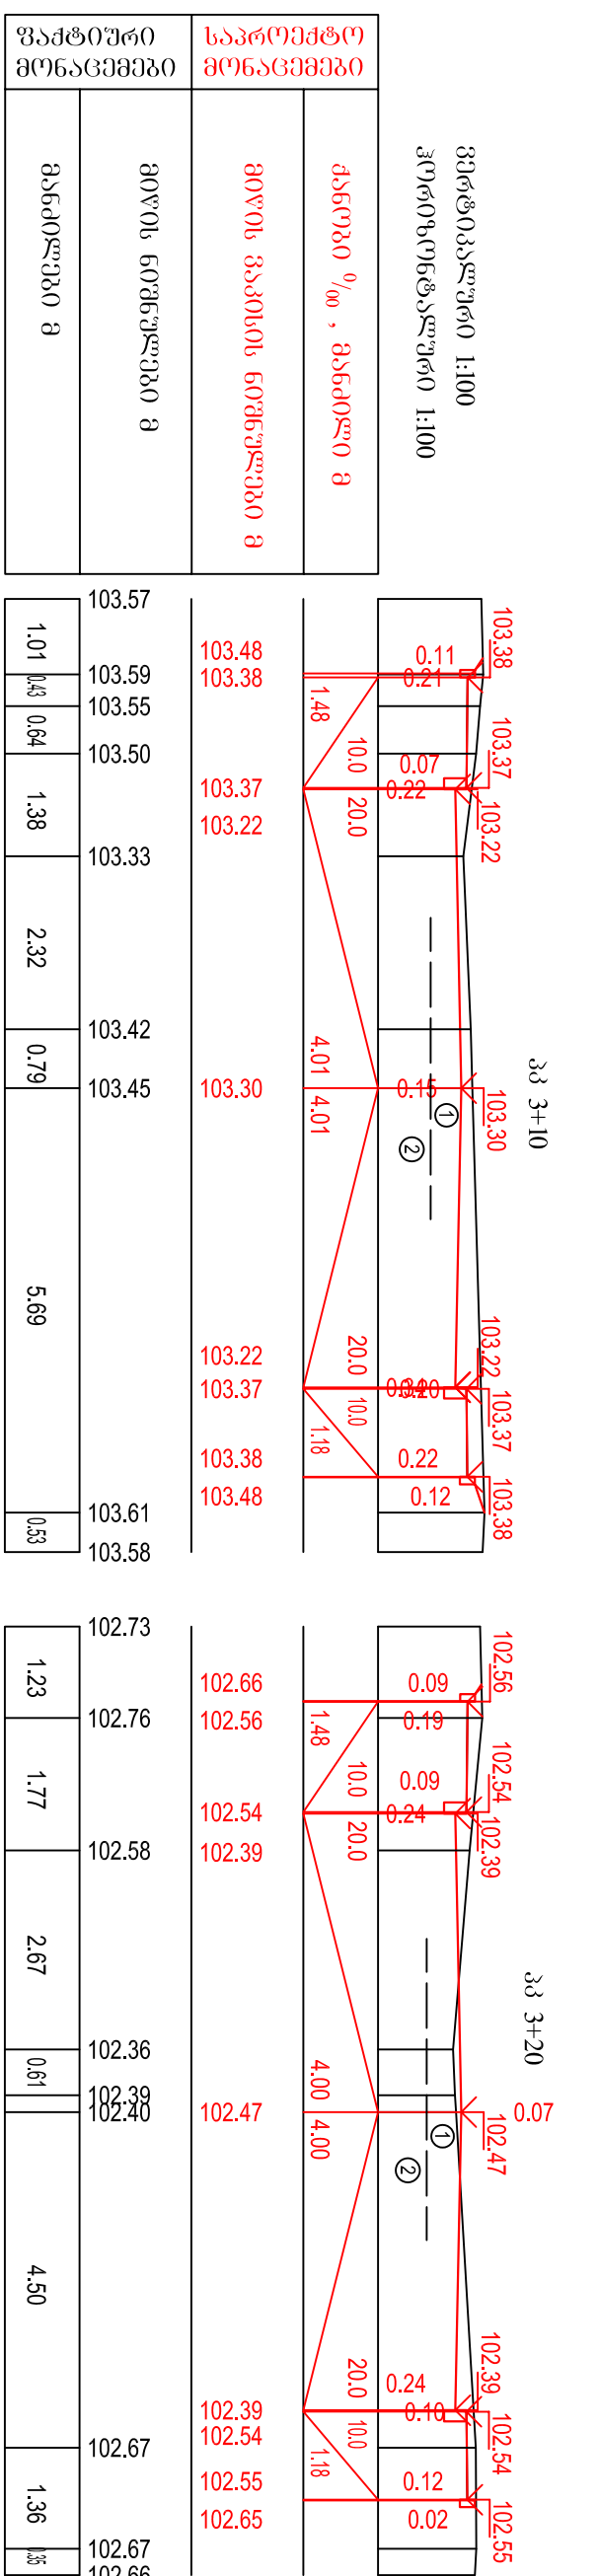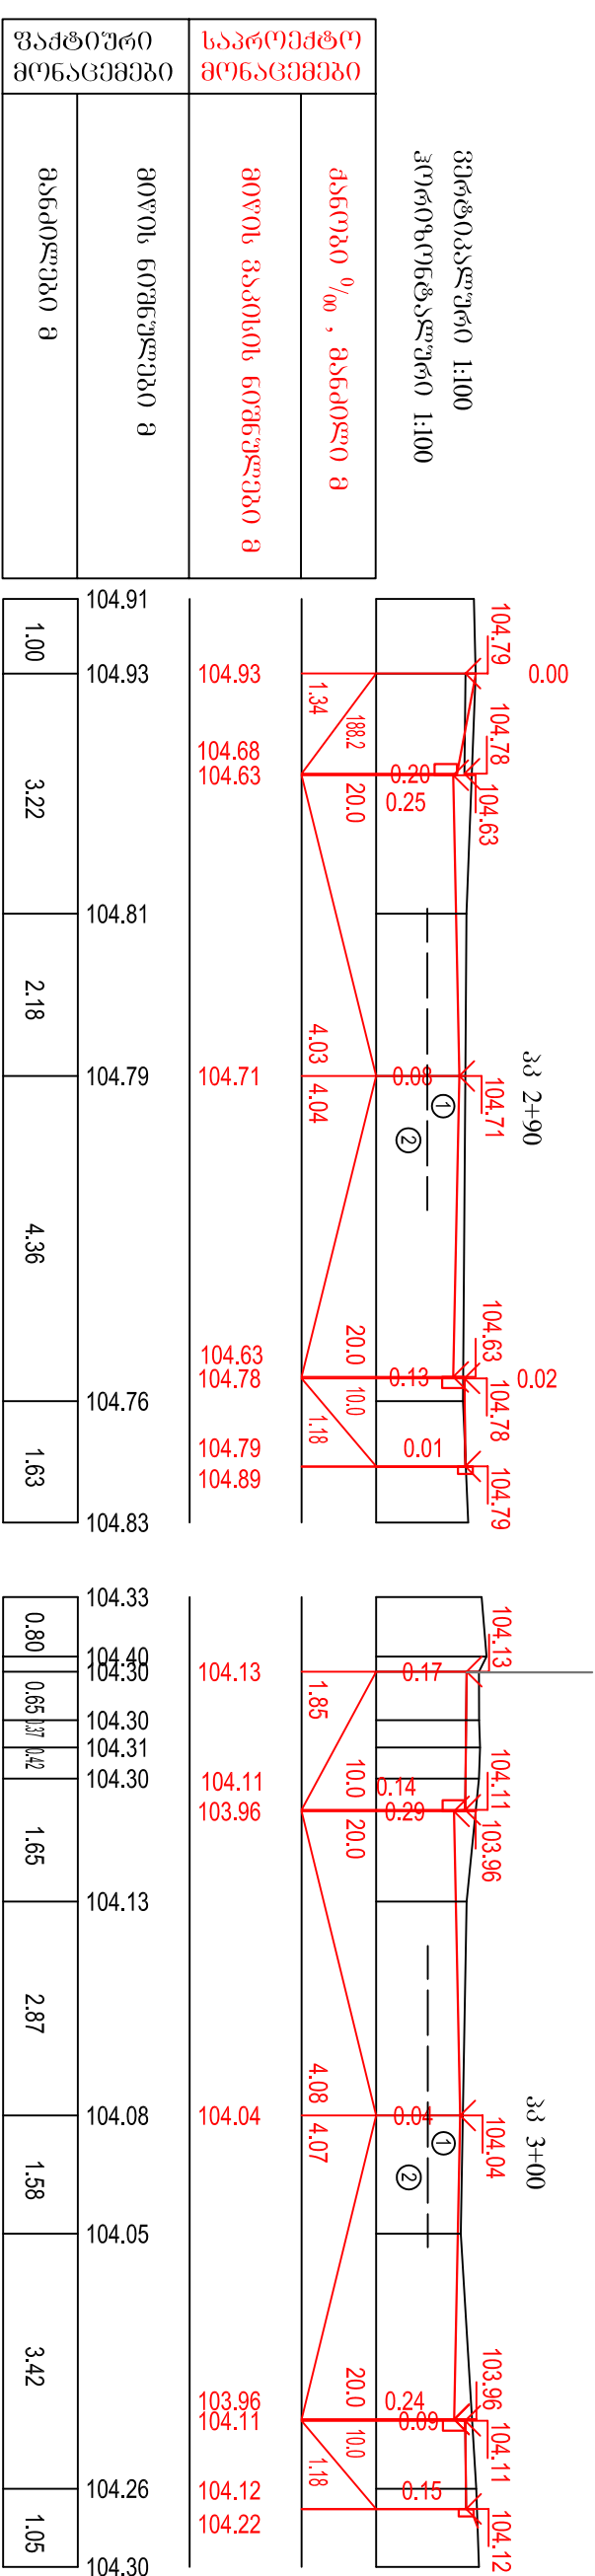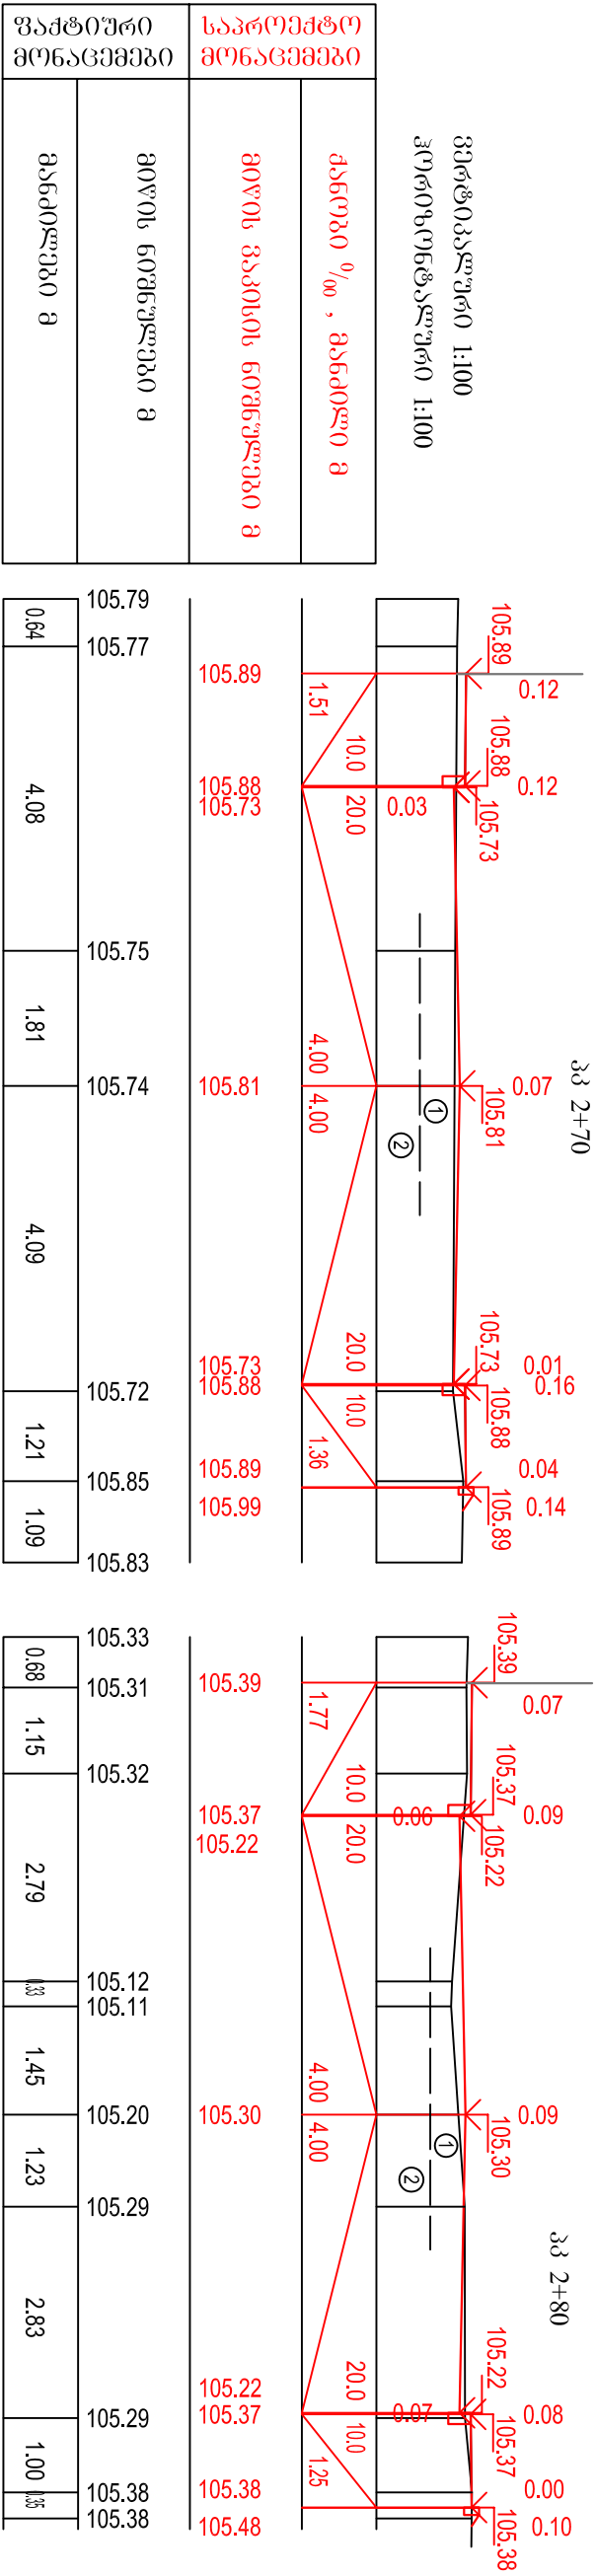

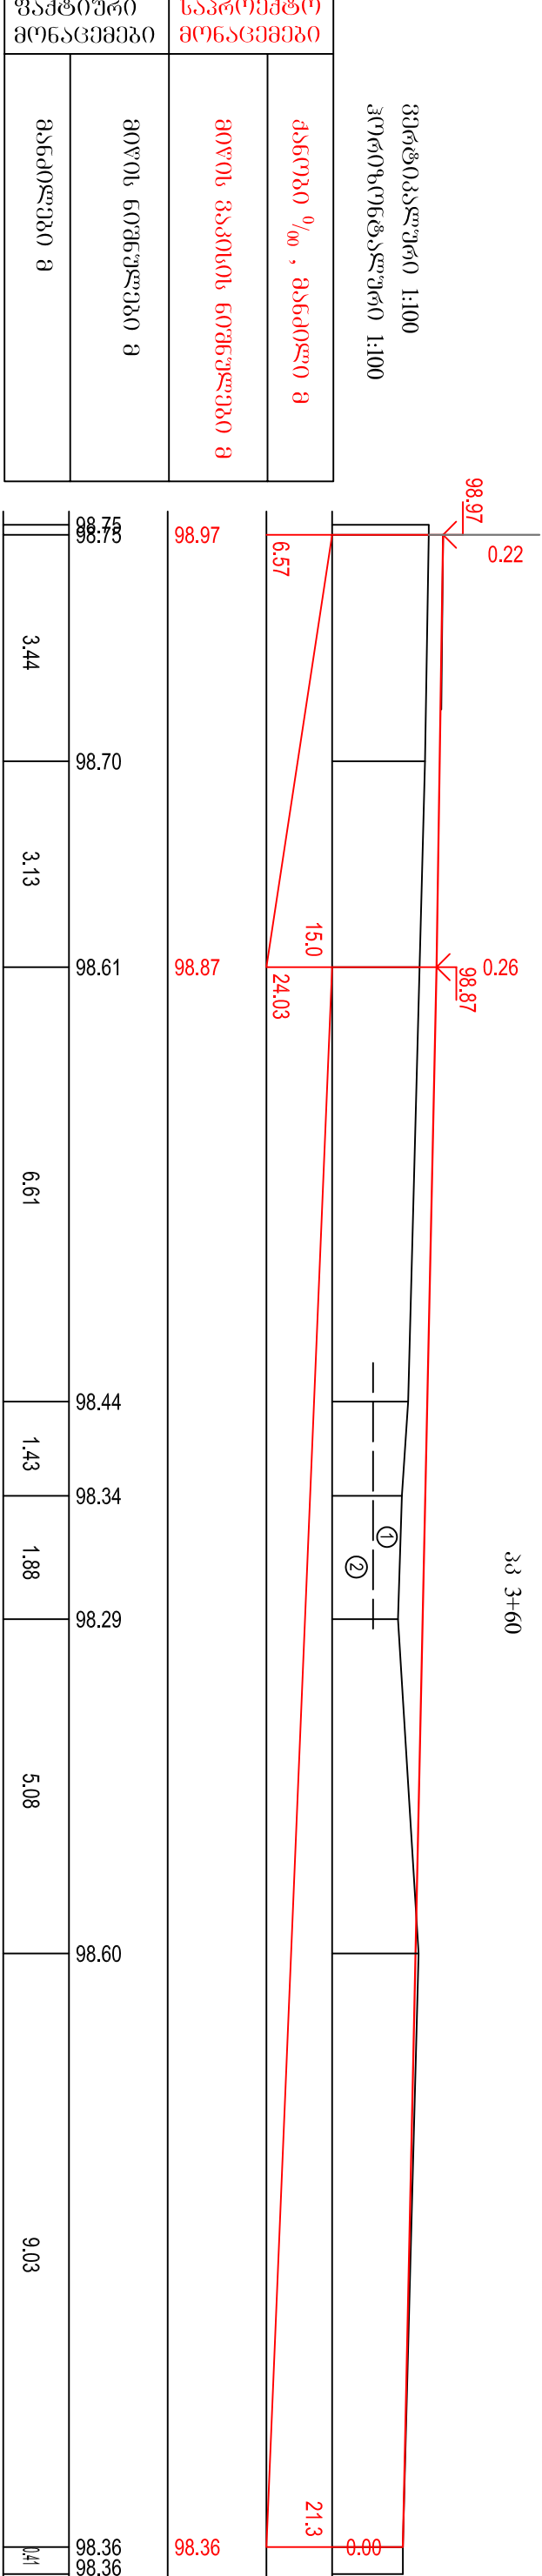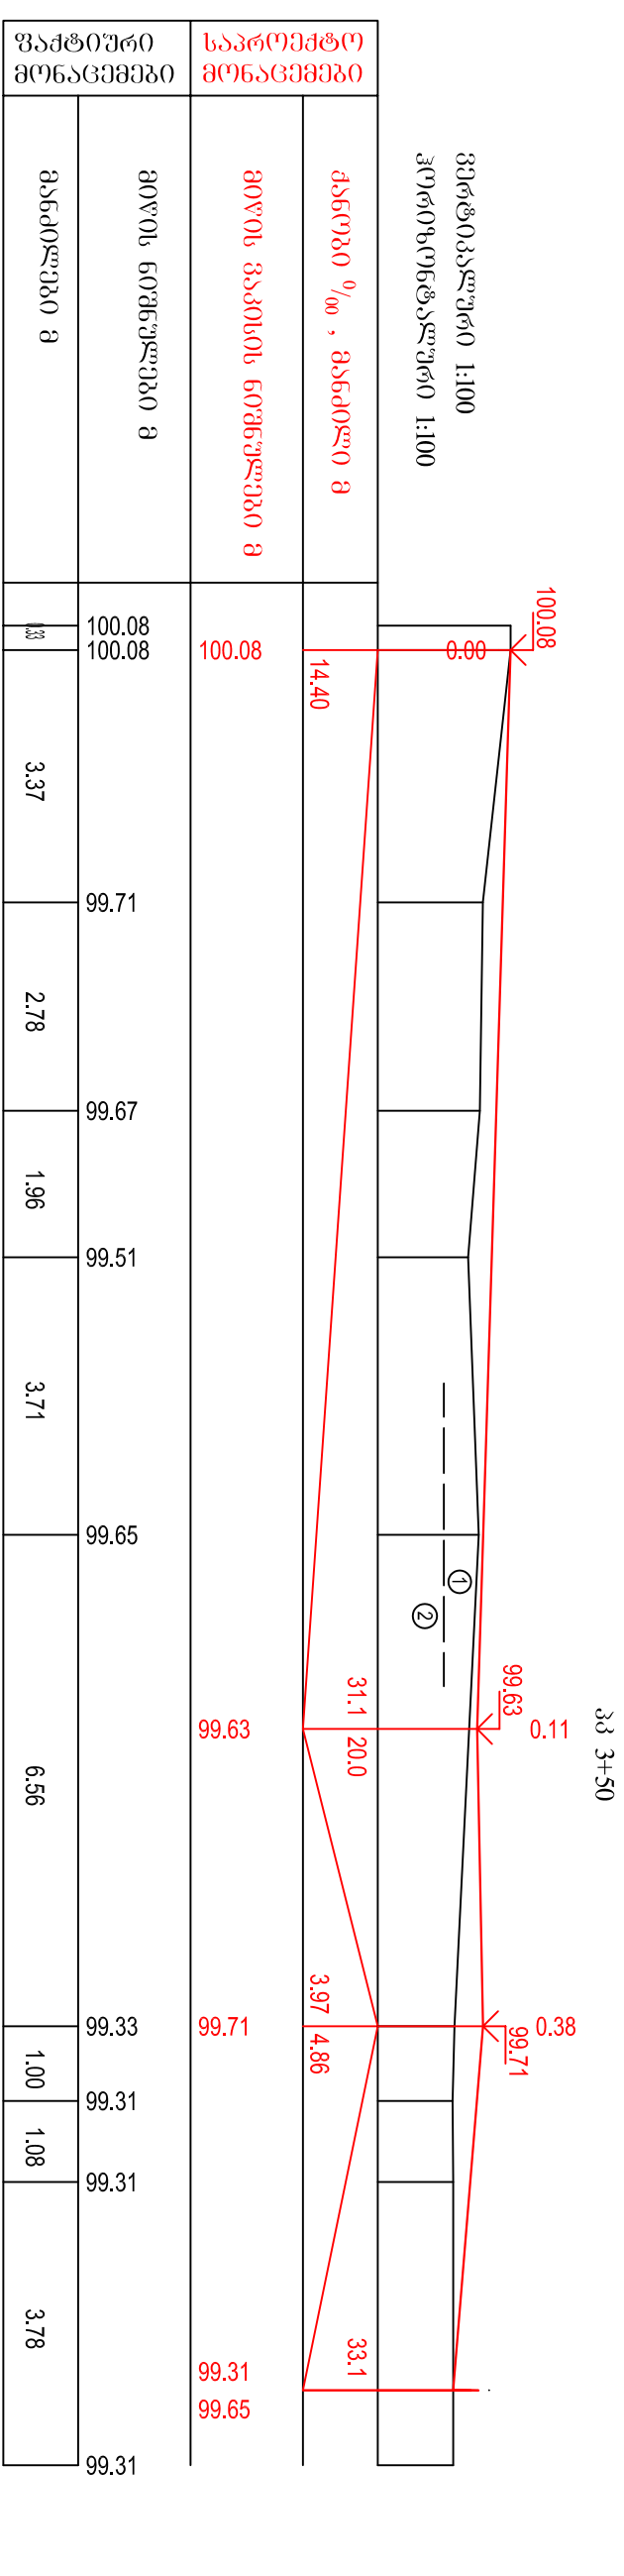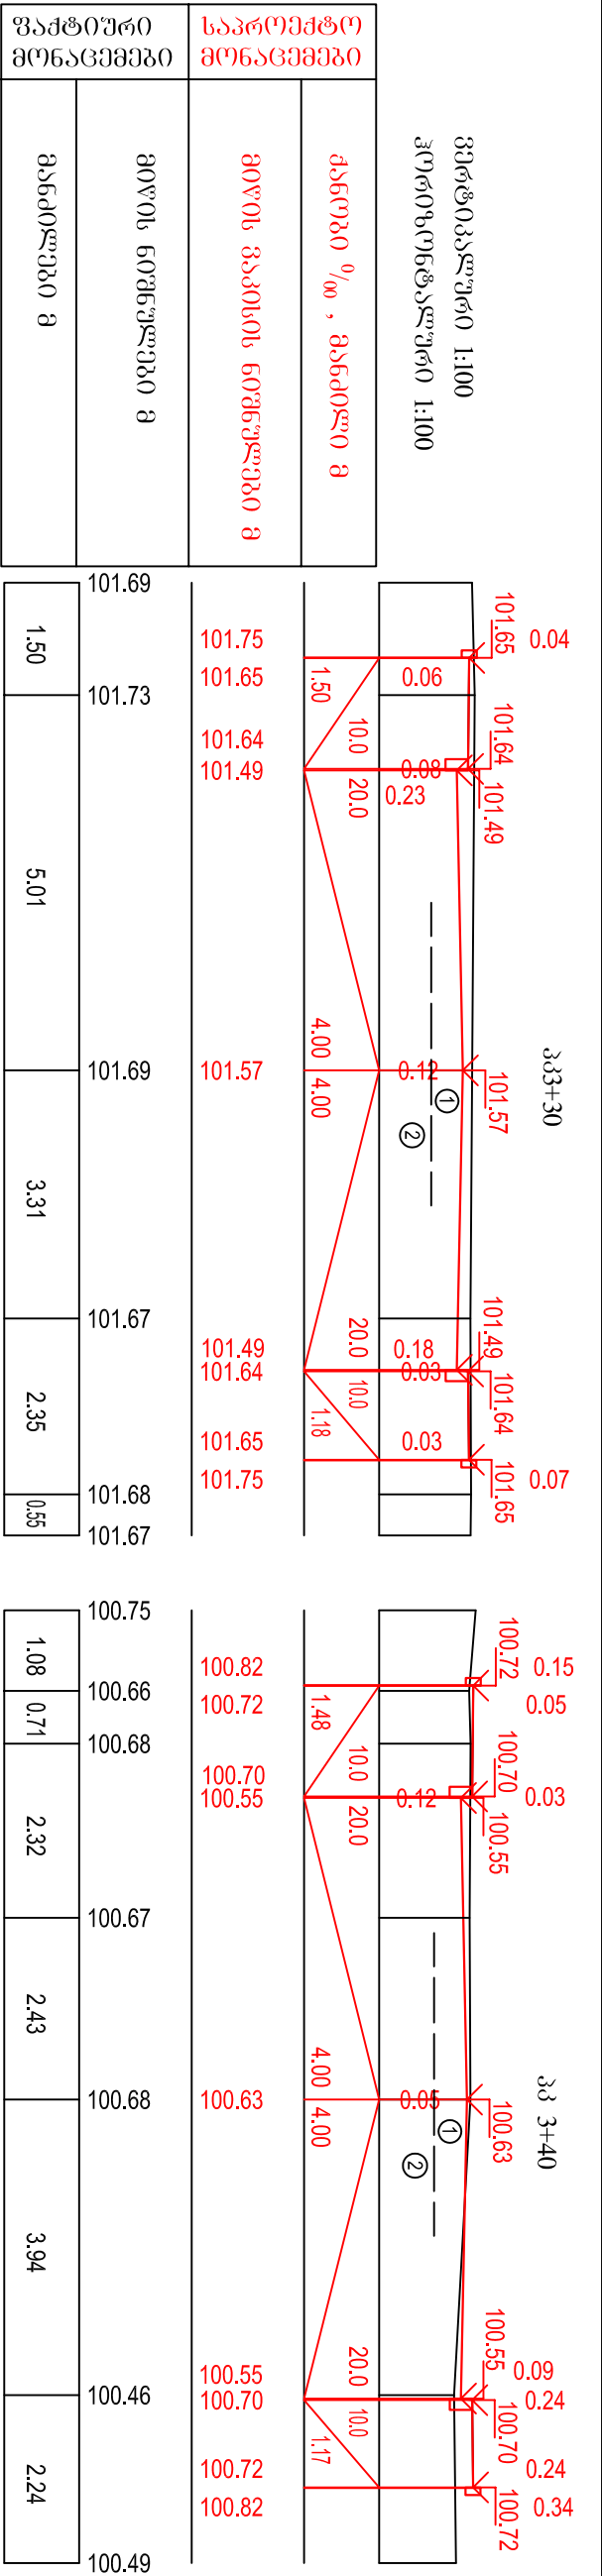


ვერტიკალური 1:100 ჰორიზონტალური 1:100	
ქანობი ‰, მანძილი მ	
მოწის ვაკისის ნიშნულები მ	
მოწის ნიშნულები მ	

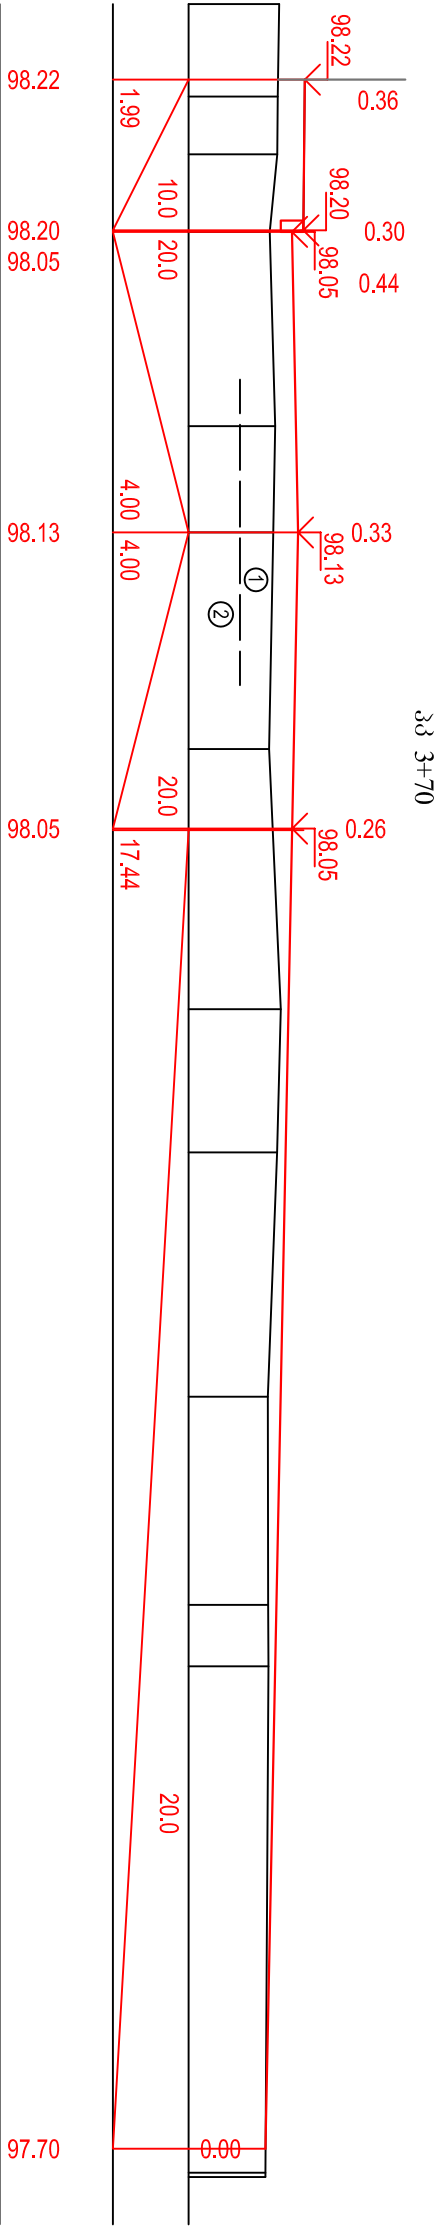


97.88	97.86	97.86	97.76	97.83	97.80	97.75	97.90	97.85	97.73	97.74	97.74	97.70
1.22	0.77	1.03	2.57	1.41	2.87	3.44	1.89	3.23	2.75	0.81	6.70	

ვერტიკალური 1:100 ჰორიზონტალური 1:100	
ქანობი ‰, მანძილი მ	
მოწის ვაკისის ნიშნულები მ	
მოწის ნიშნულები მ	
მანძილები მ	

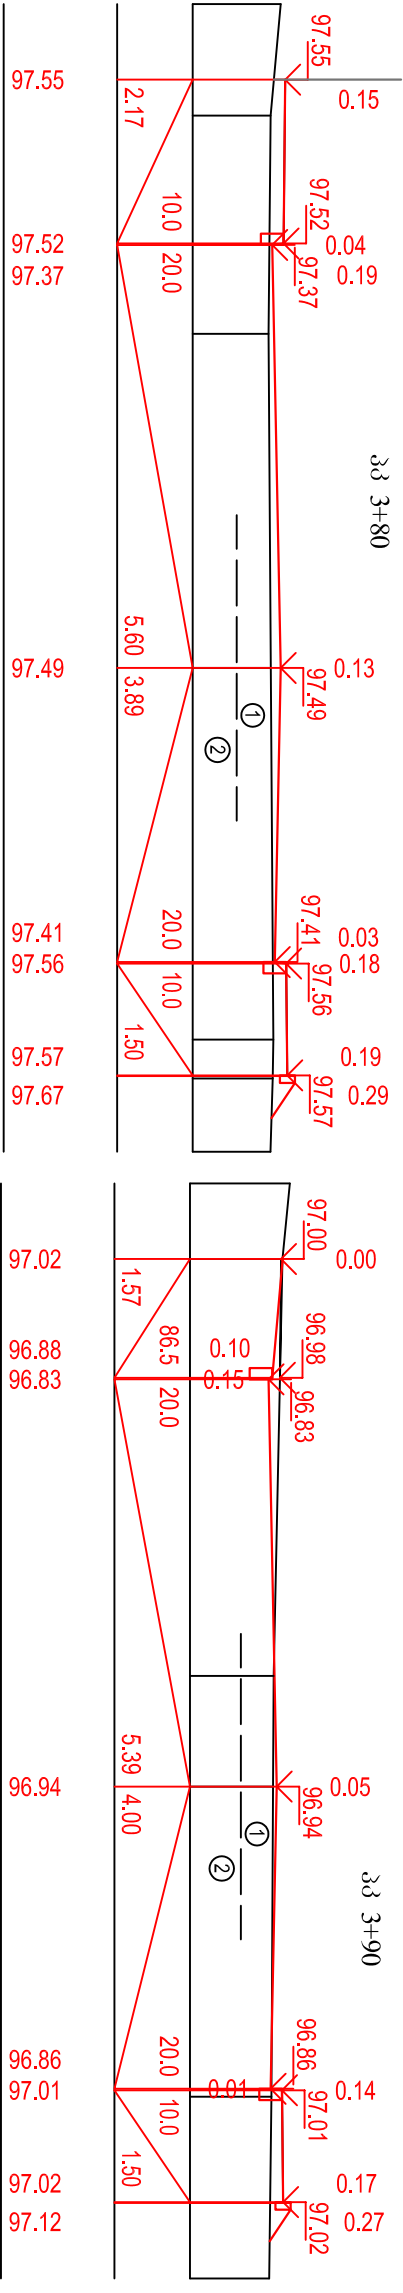


97.49	97.35	97.33	97.36	97.39	97.38	97.35	97.11	97.01	96.90	96.89	96.87	96.84
1.47	2.89	4.42	4.92	0.51	0.97	1.00	5.52	1.47	4.10	2.40		

ვერტიკალური 1:100 ჰორიზონტალური 1:100	
ქანობი ‰, მანძილი მ	
მოწის ვაკისის ნიშნულები მ	
მოწის ნიშნულები მ	
მანძილები მ	

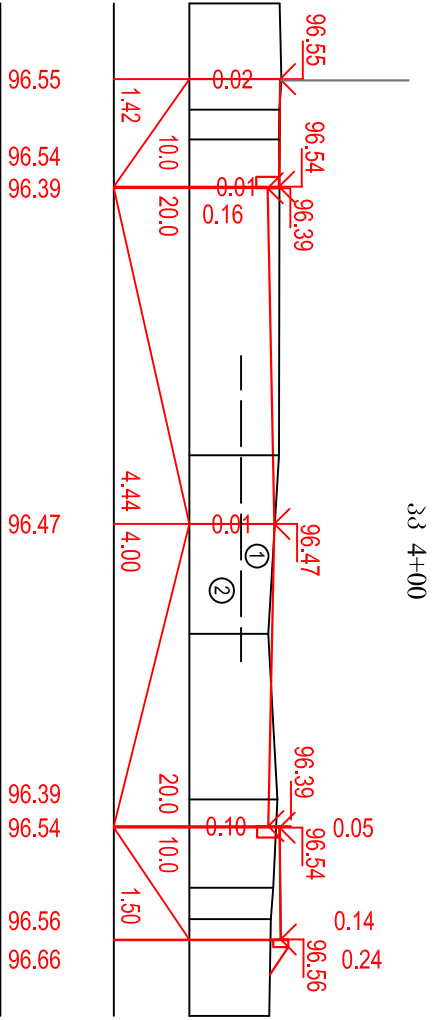

96.54	96.57	96.54	96.54	96.53	96.48	96.39	96.51	96.46	96.43	96.41
1.00	0.40	0.39	0.64	3.53	0.91	1.45	2.19	1.17	0.41	1.28

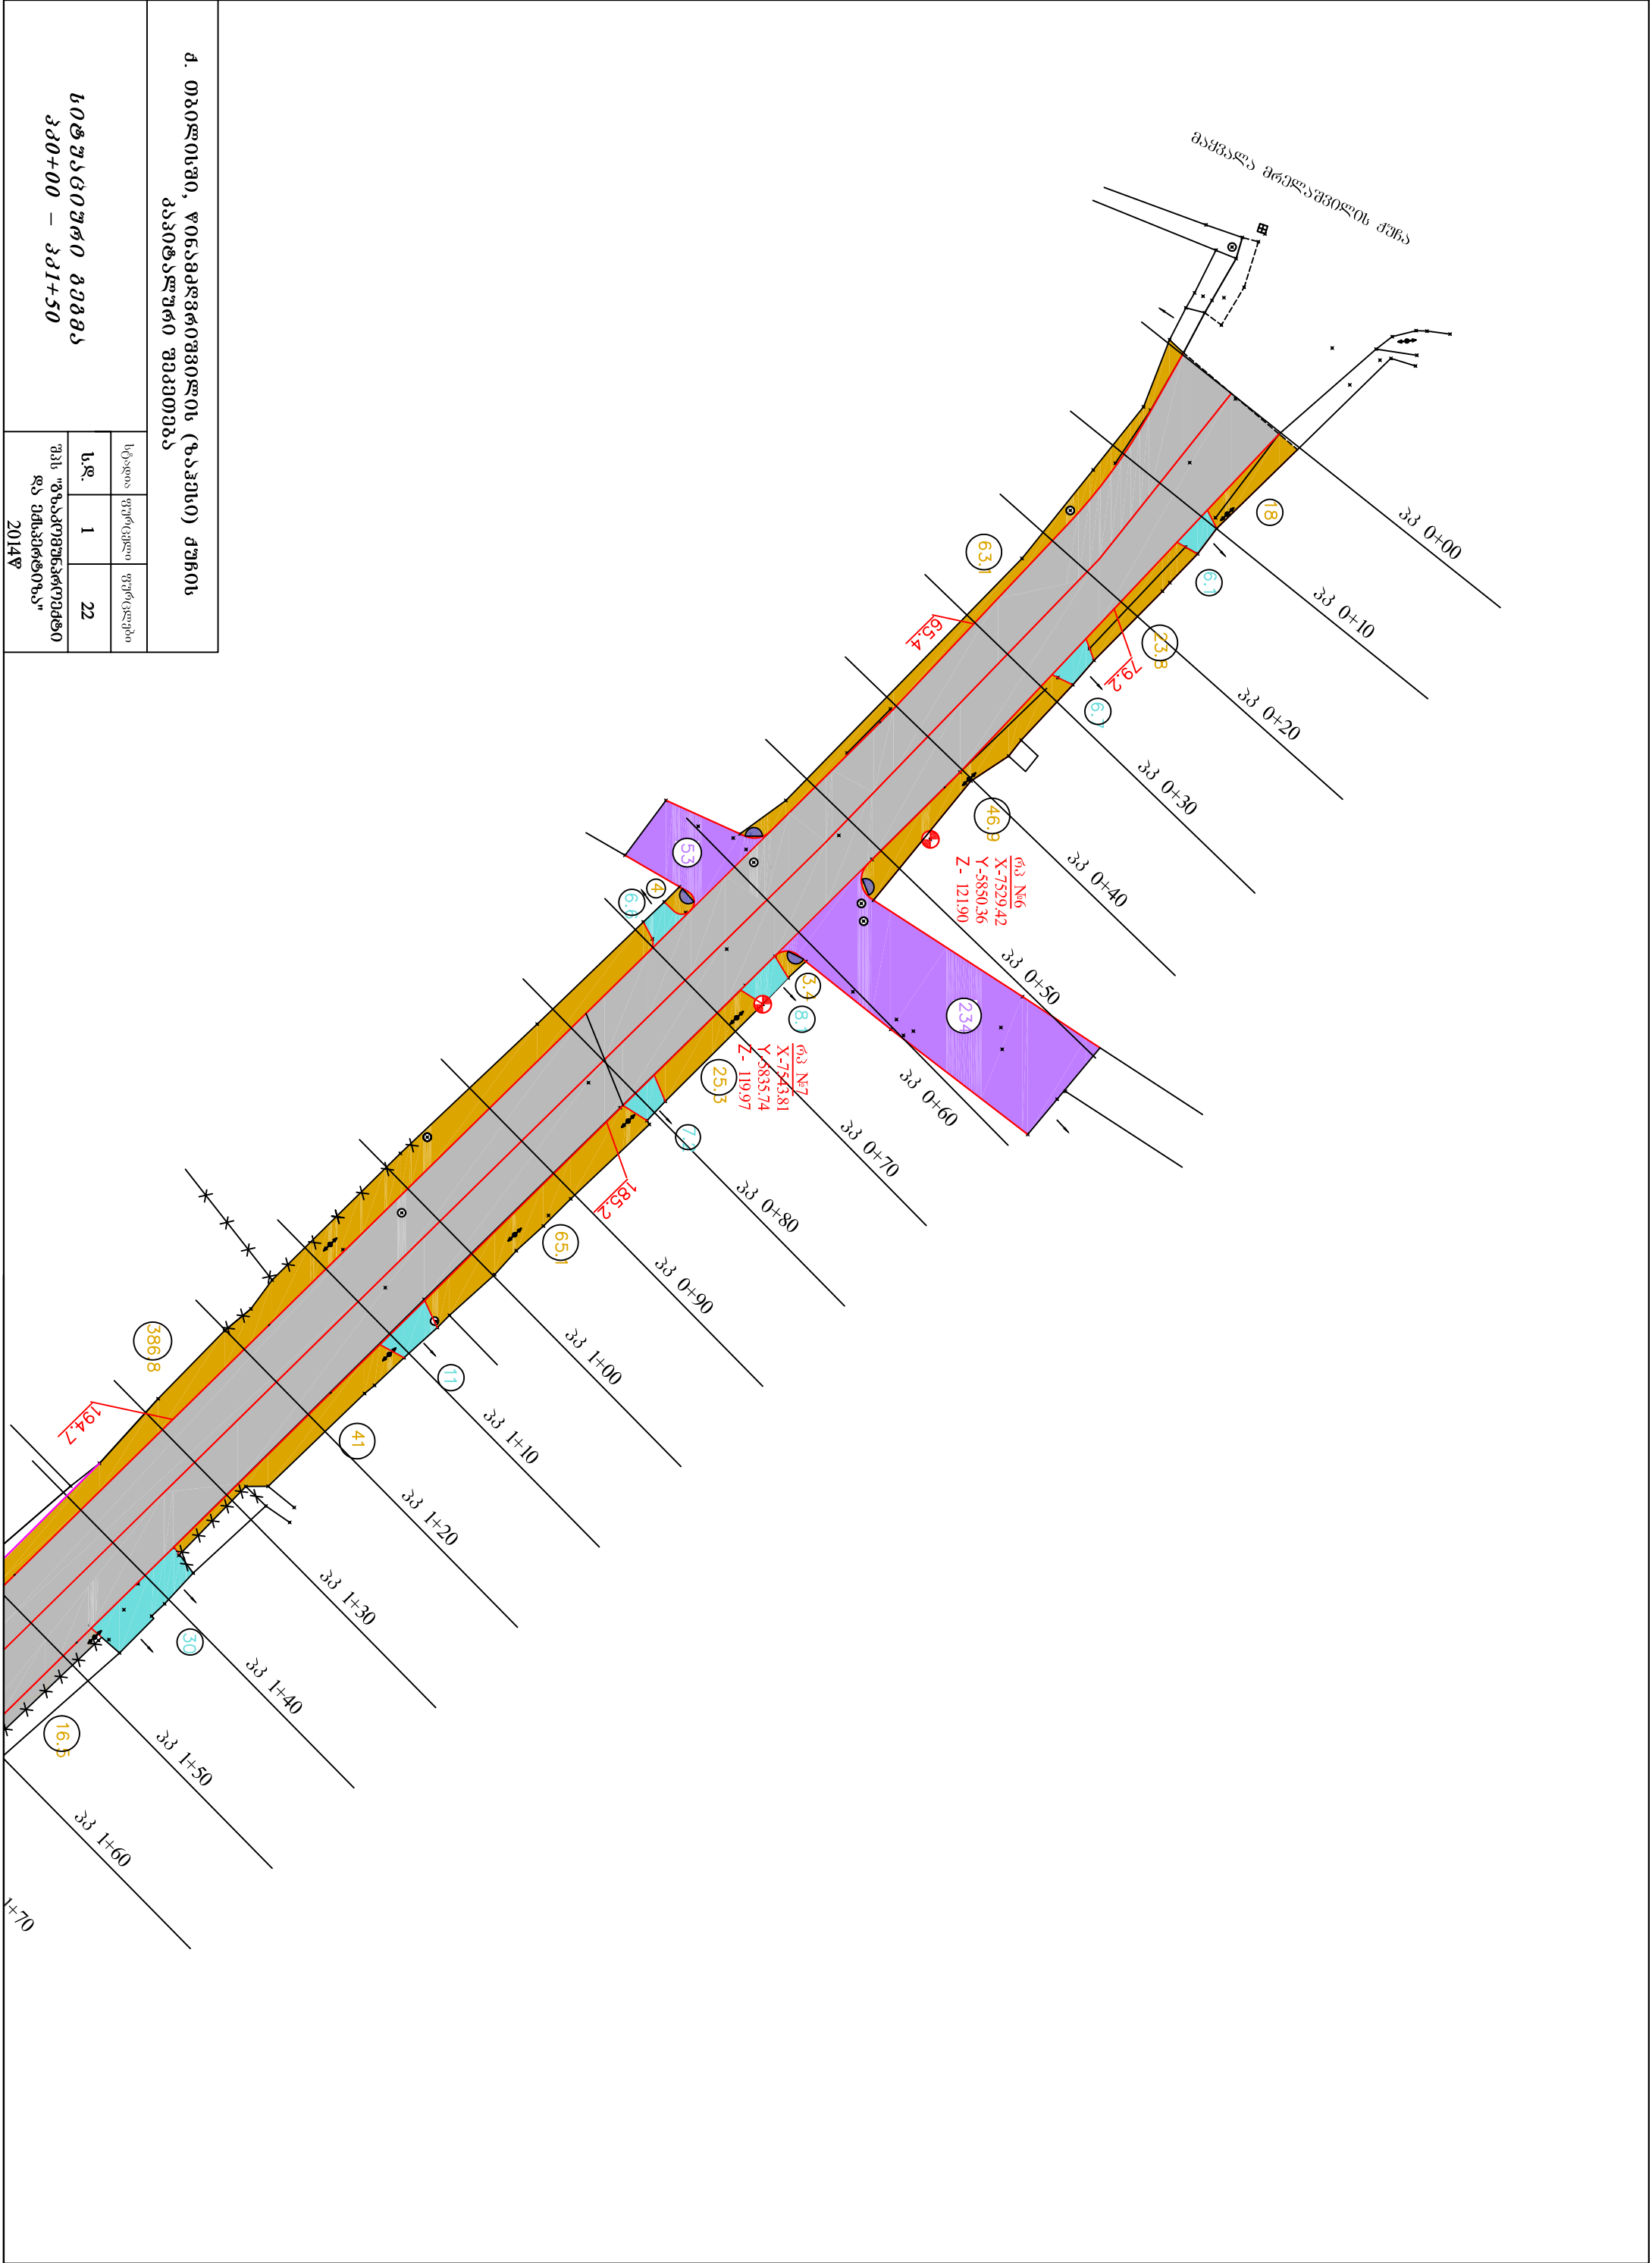


სტადია	ფურცელი	ფურცელი
ს.დ.	1	22


შპს "გეოინჟინერინგი"
და მშპ-სთვის

2014წ