


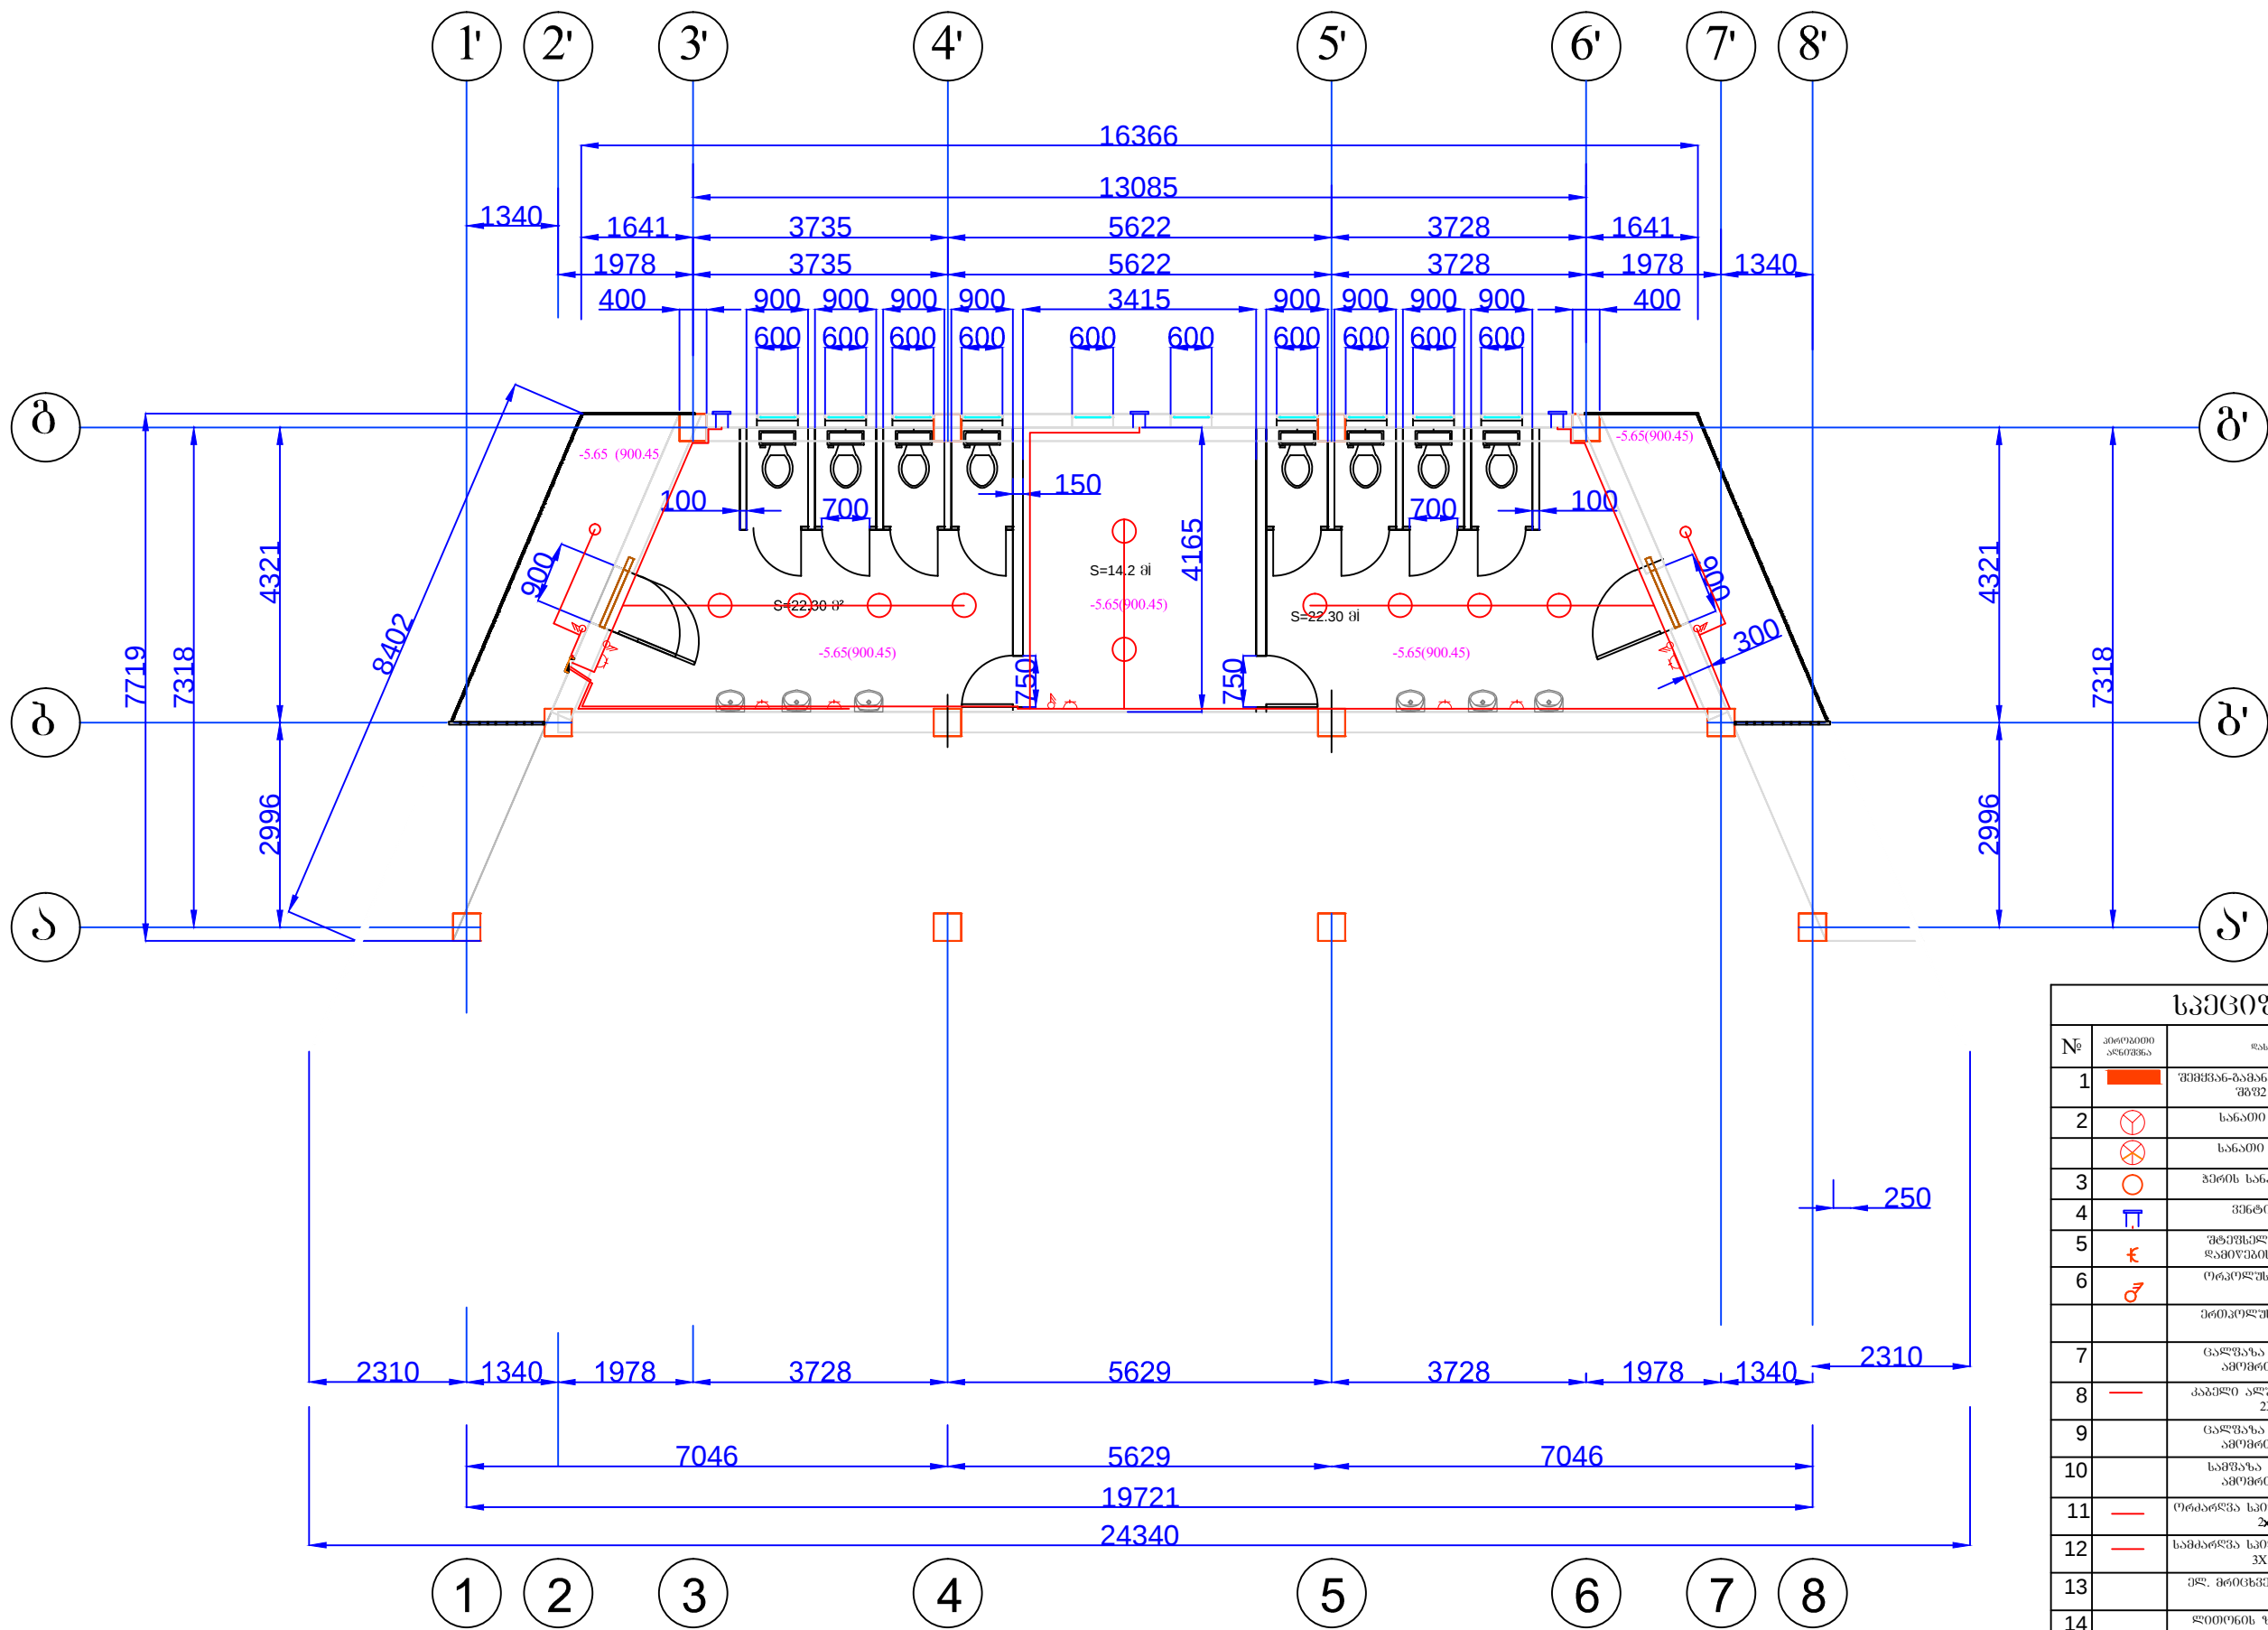

| სპეციფიკაცია |                   |                                               |                   |           |
|--------------|-------------------|-----------------------------------------------|-------------------|-----------|
| №            | პროექტის აღნიშვნა | დასახელება                                    | ბუნებრივი ერთეული | რაოდენობა |

|              |               |  |  |                                 |  |  |
|--------------|---------------|--|--|---------------------------------|--|--|
