




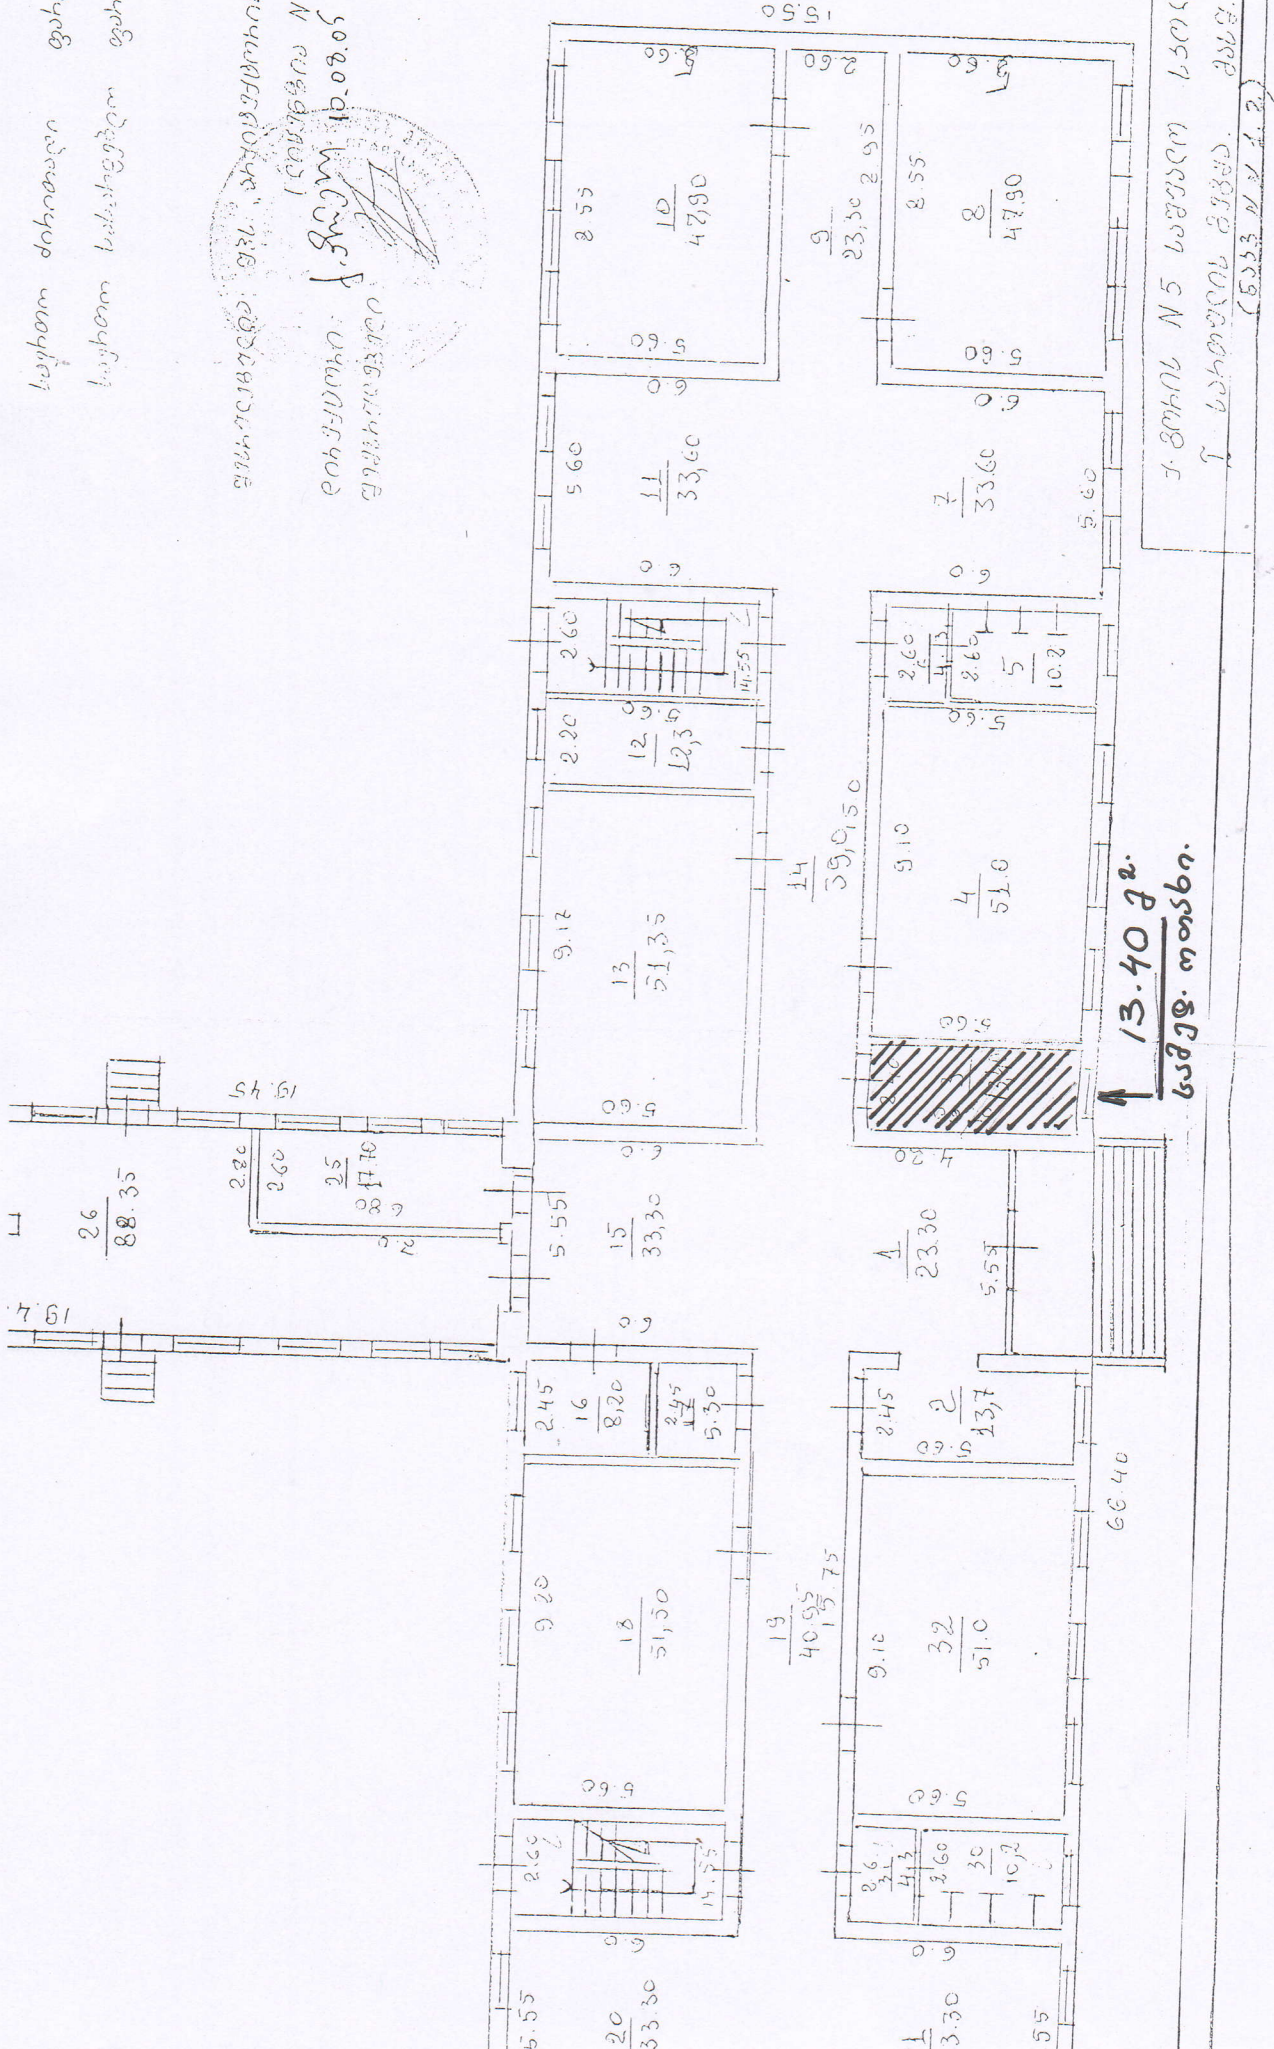



0.5.1