
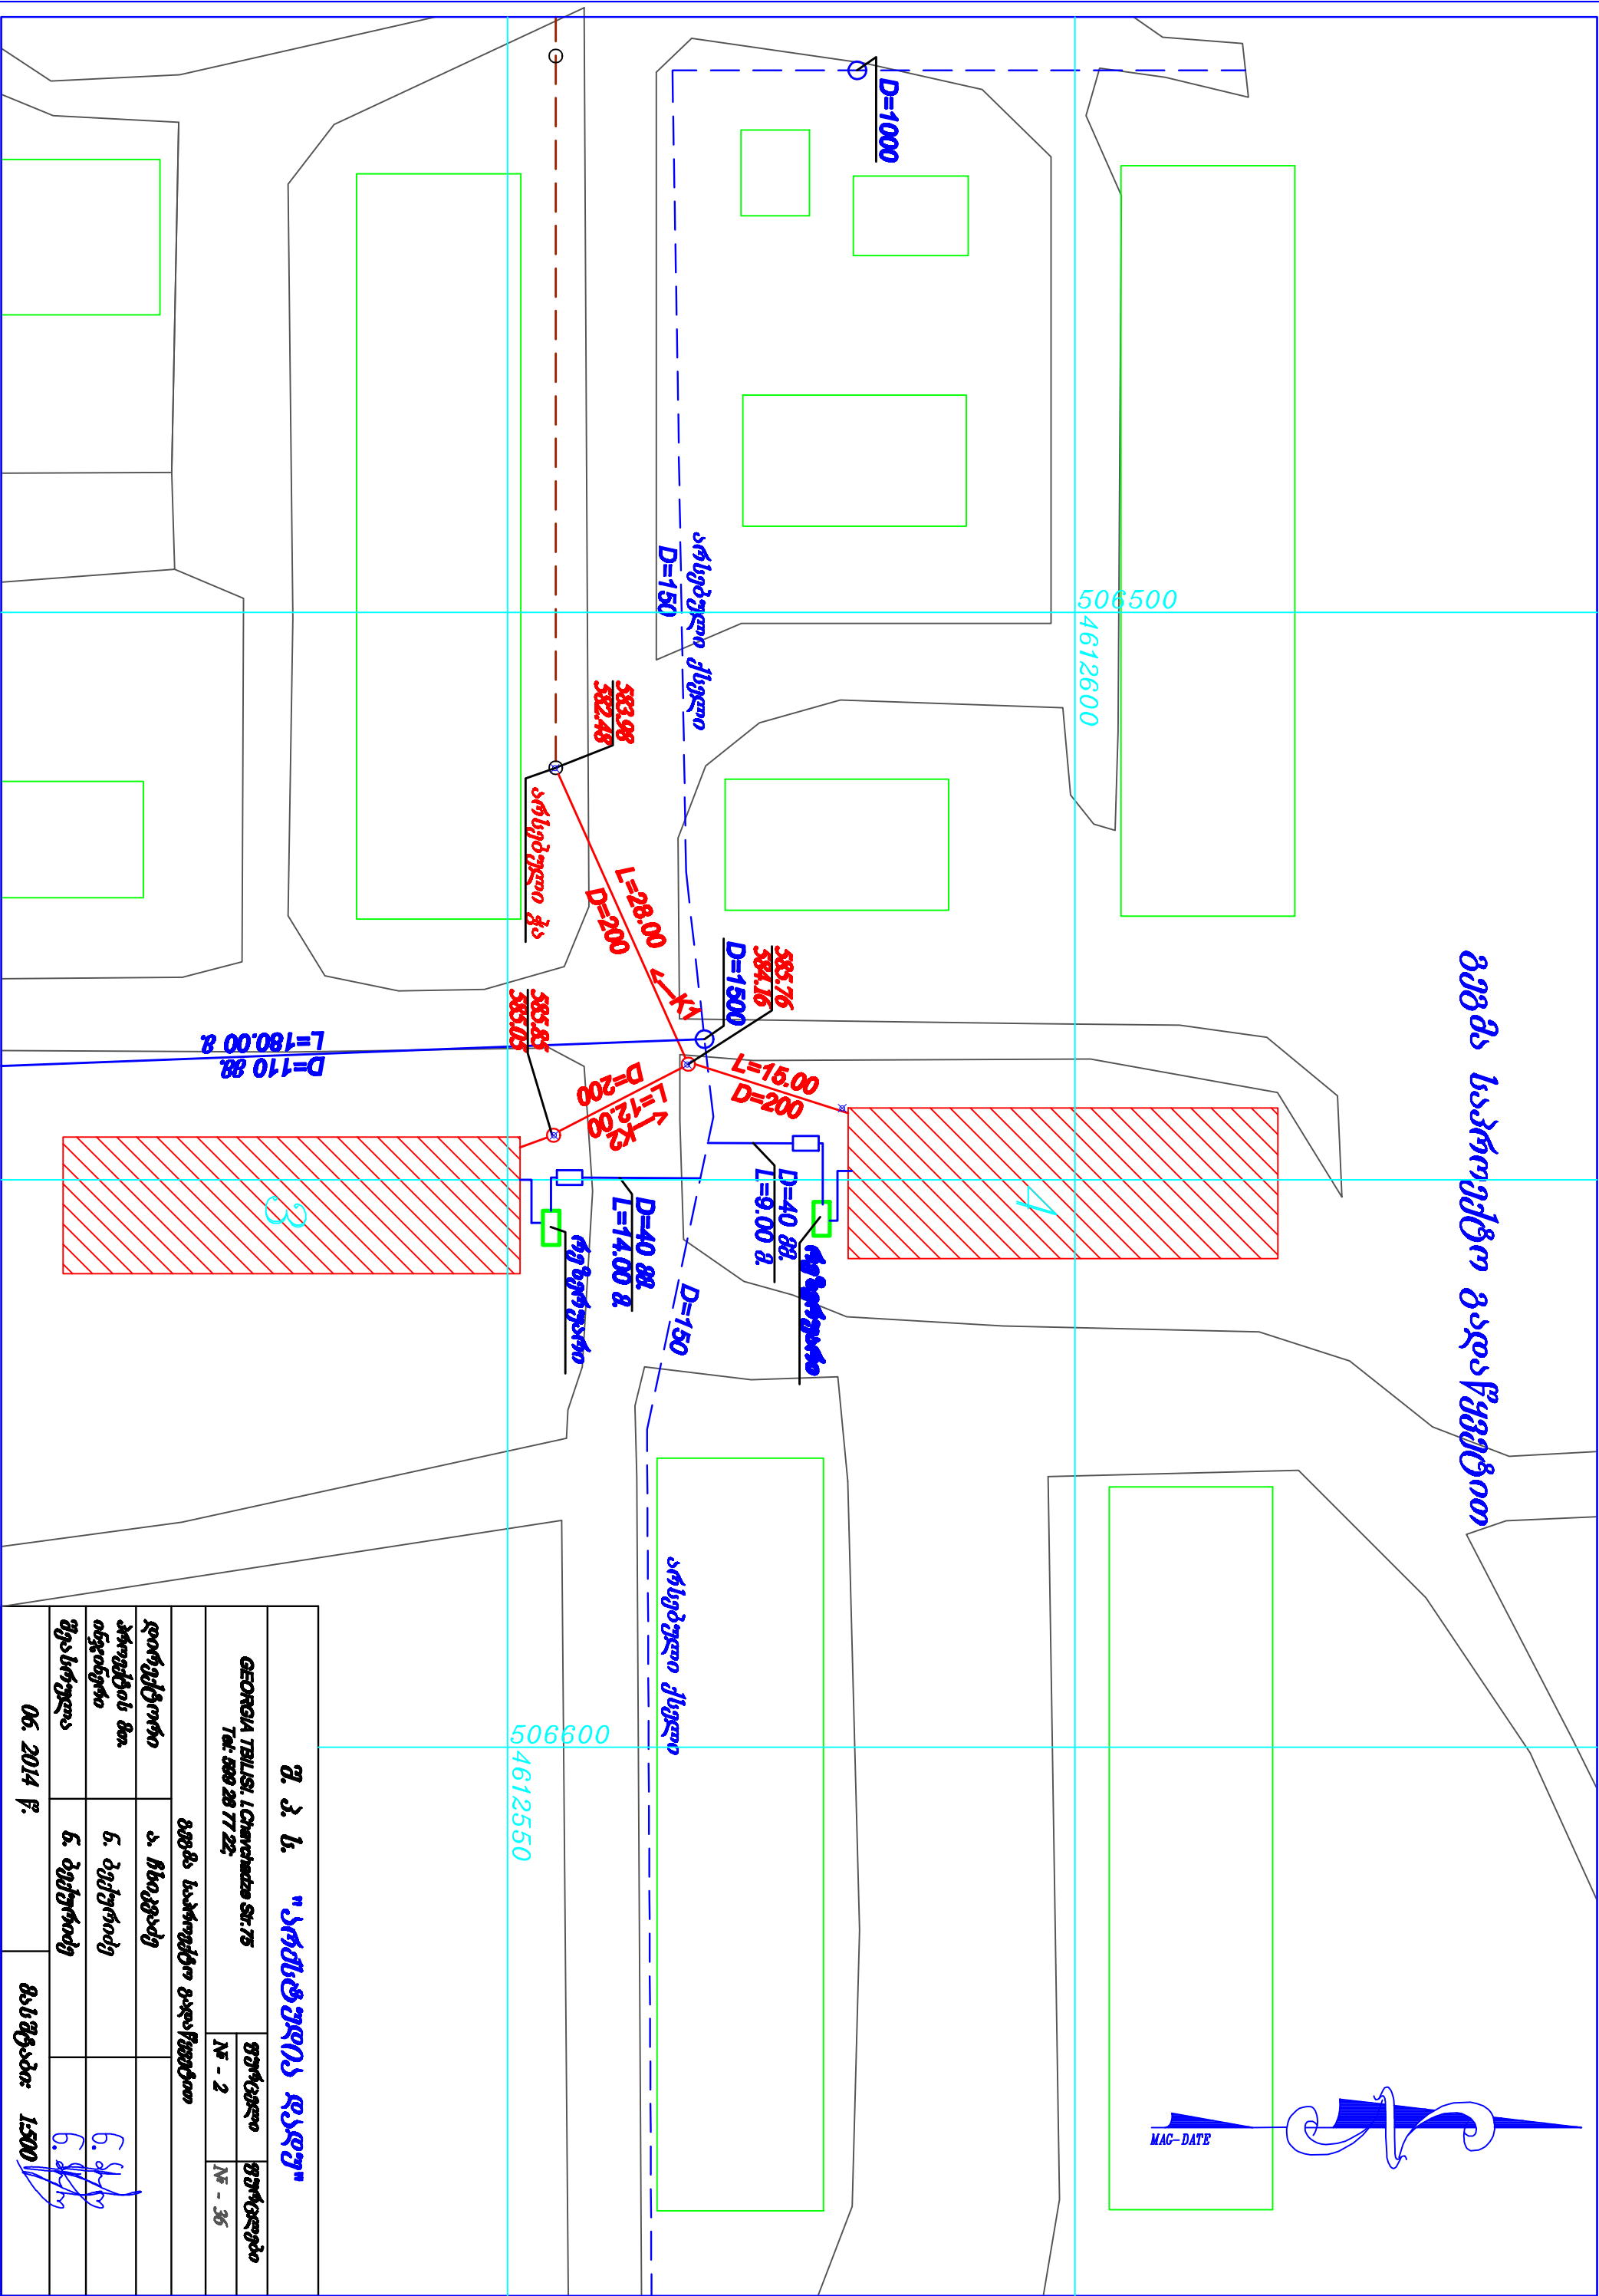


გზის საპროექტო გადაწყვეტილი

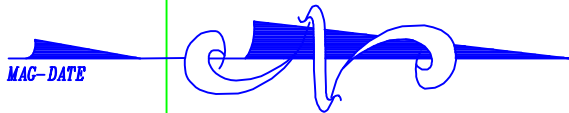

შ. პ. ს. "პროექტული დამუშ"			
GEORGIA TBILISI, L.Chavchavadze Str. 75		ფურცელი	ფურცლები
Tel: 880 28 77 22		№ - 2	№ - 36
გზის საპროექტო გადაწყვეტილი			
დირექტორი	პ. მხედვარი		
პროექტის მმ.	ნ. ბერიშვილი		
ინჟინერი	ნ. ბერიშვილი		
შეასრულა	ნ. ბერიშვილი		
06. 2014 წ.	მასშტაბი: 1:500		