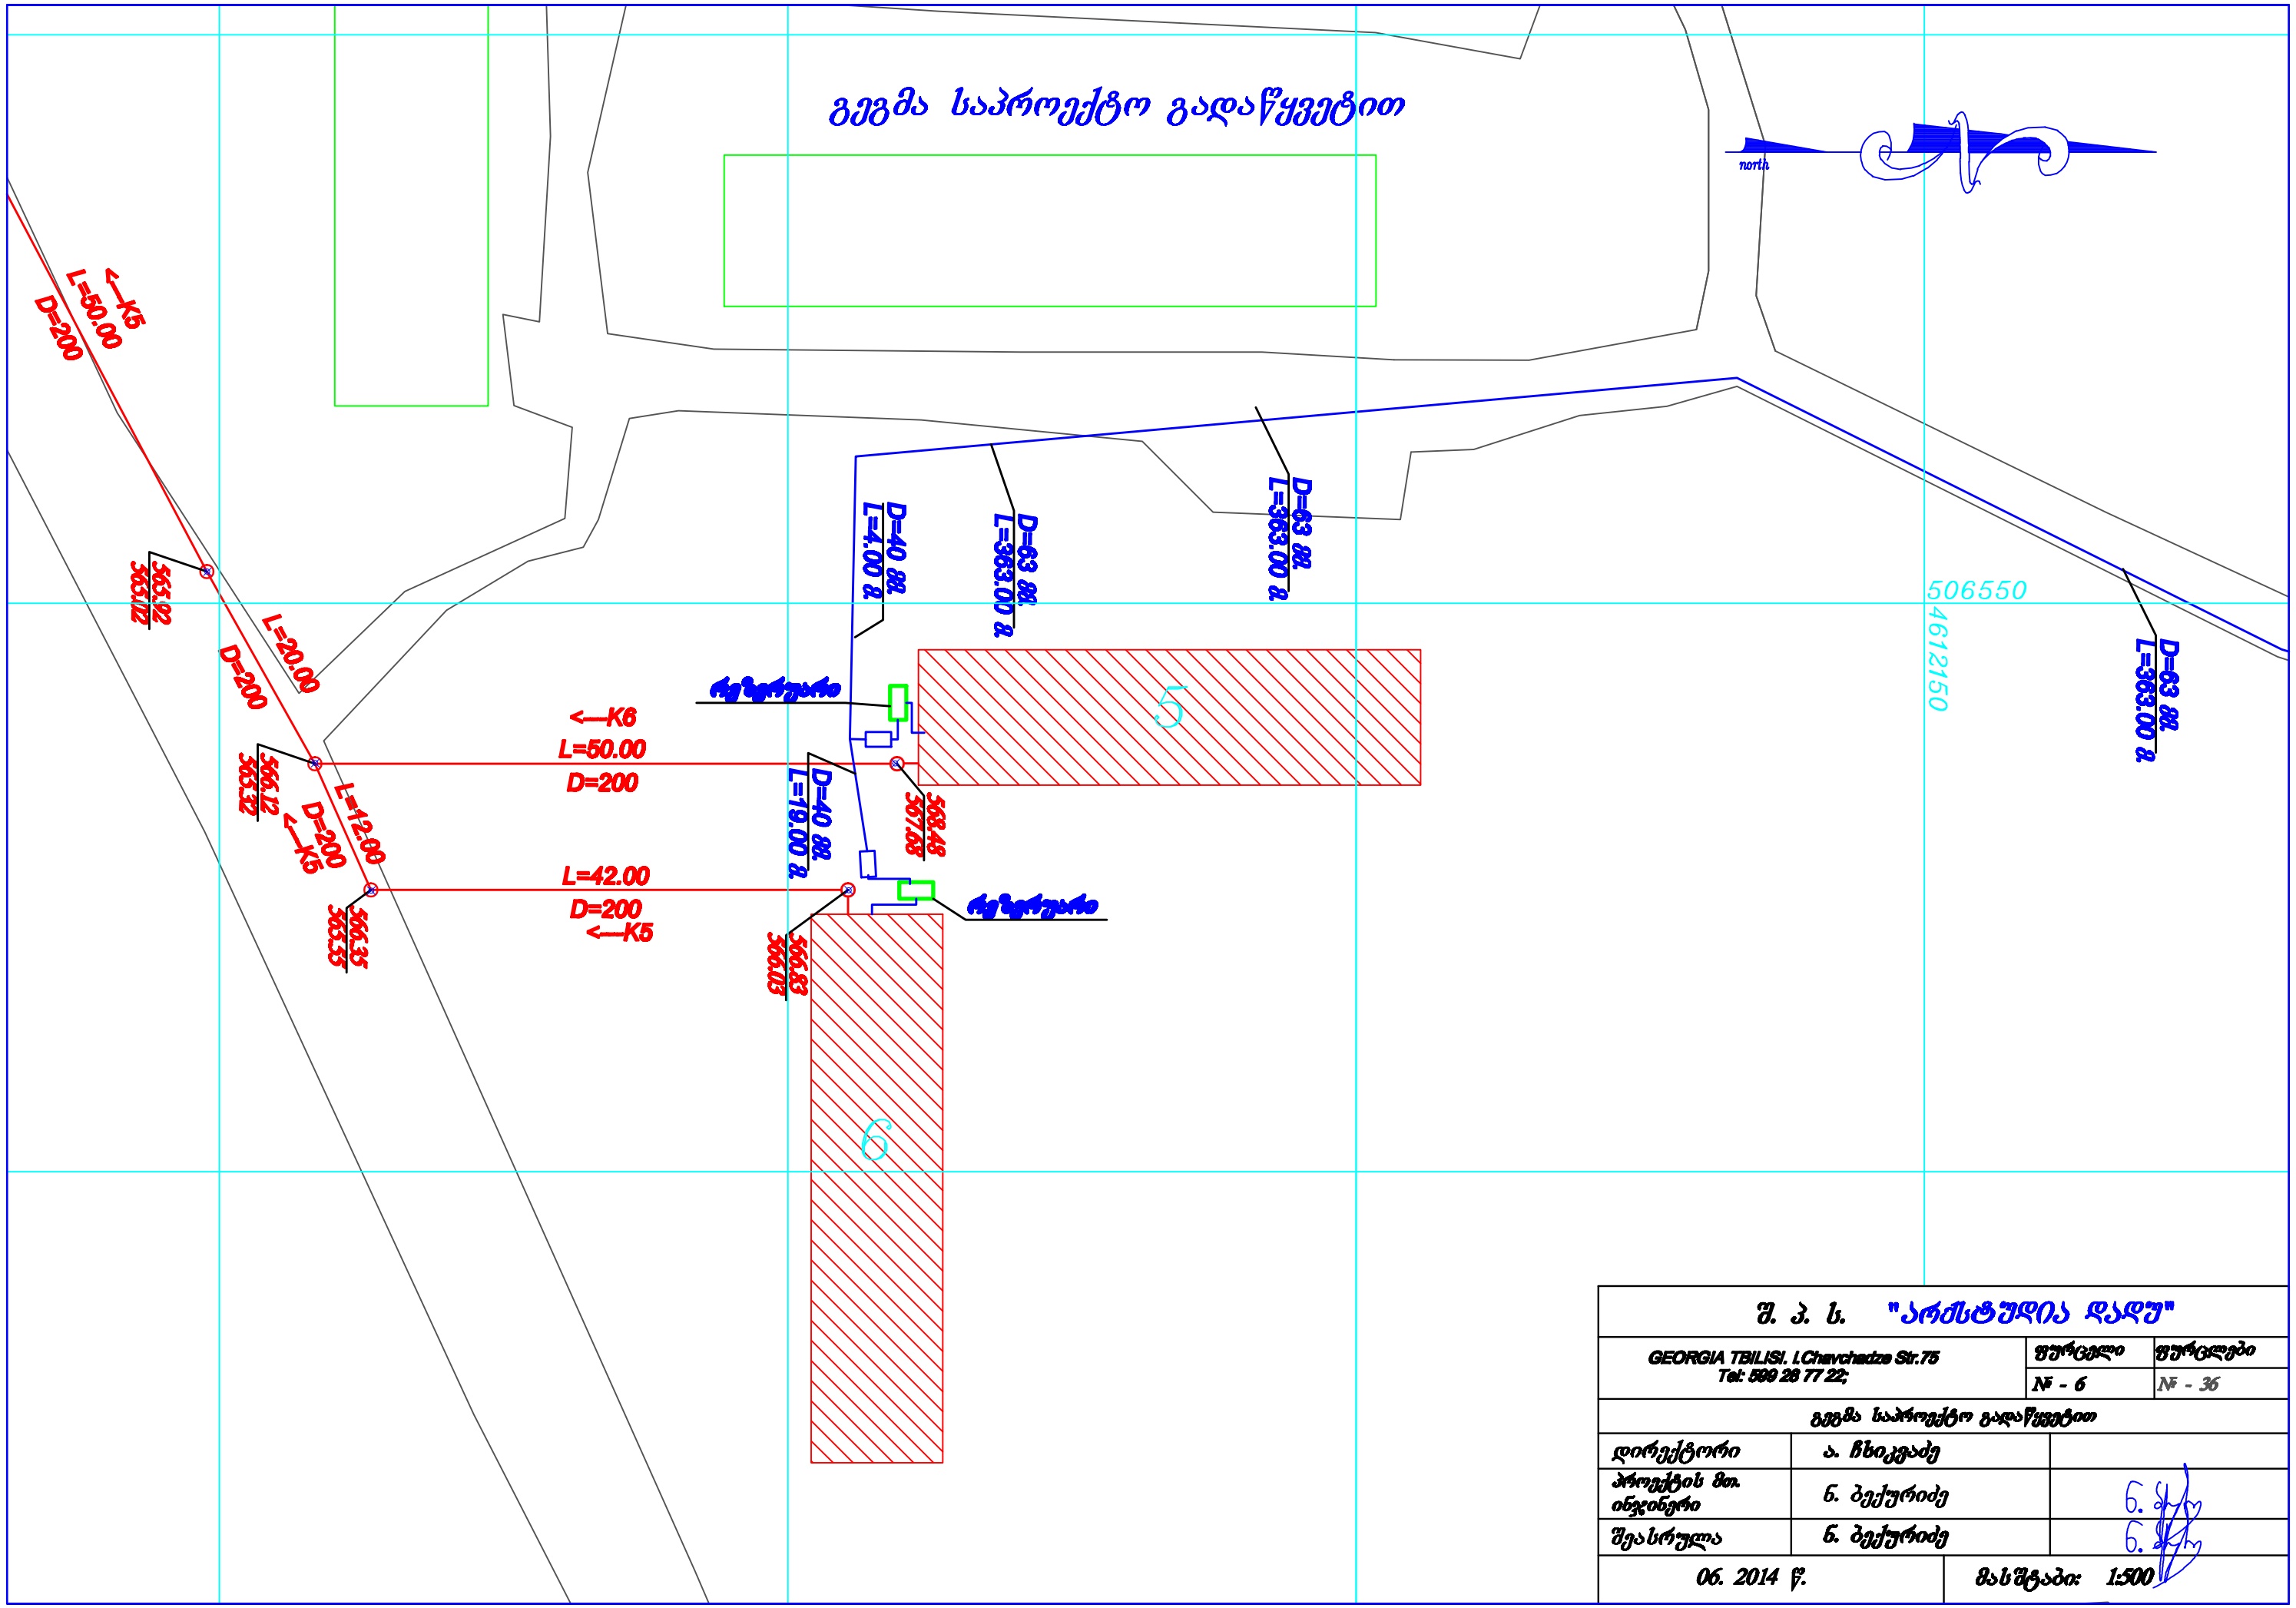

შ. პ. ს. "არქსტუდია დავუ"		
GEORGIA TBILISI. LChavchadze Str.75 Tel: 599 28 77 22;	ფურცელი № - 6	ფურცლები № - 36
გეგმა საპროექტო გადაწყვეტით		
დირექტორი	ა. ჩხიკვაძე	
პროექტის მთ. ინჟინერი	ნ. ბექურიძე	ნ. ბ
შეასრულა	ნ. ბექურიძე	ნ. ბ
06. 2014 წ.	მასშტაბი: 1:500	