


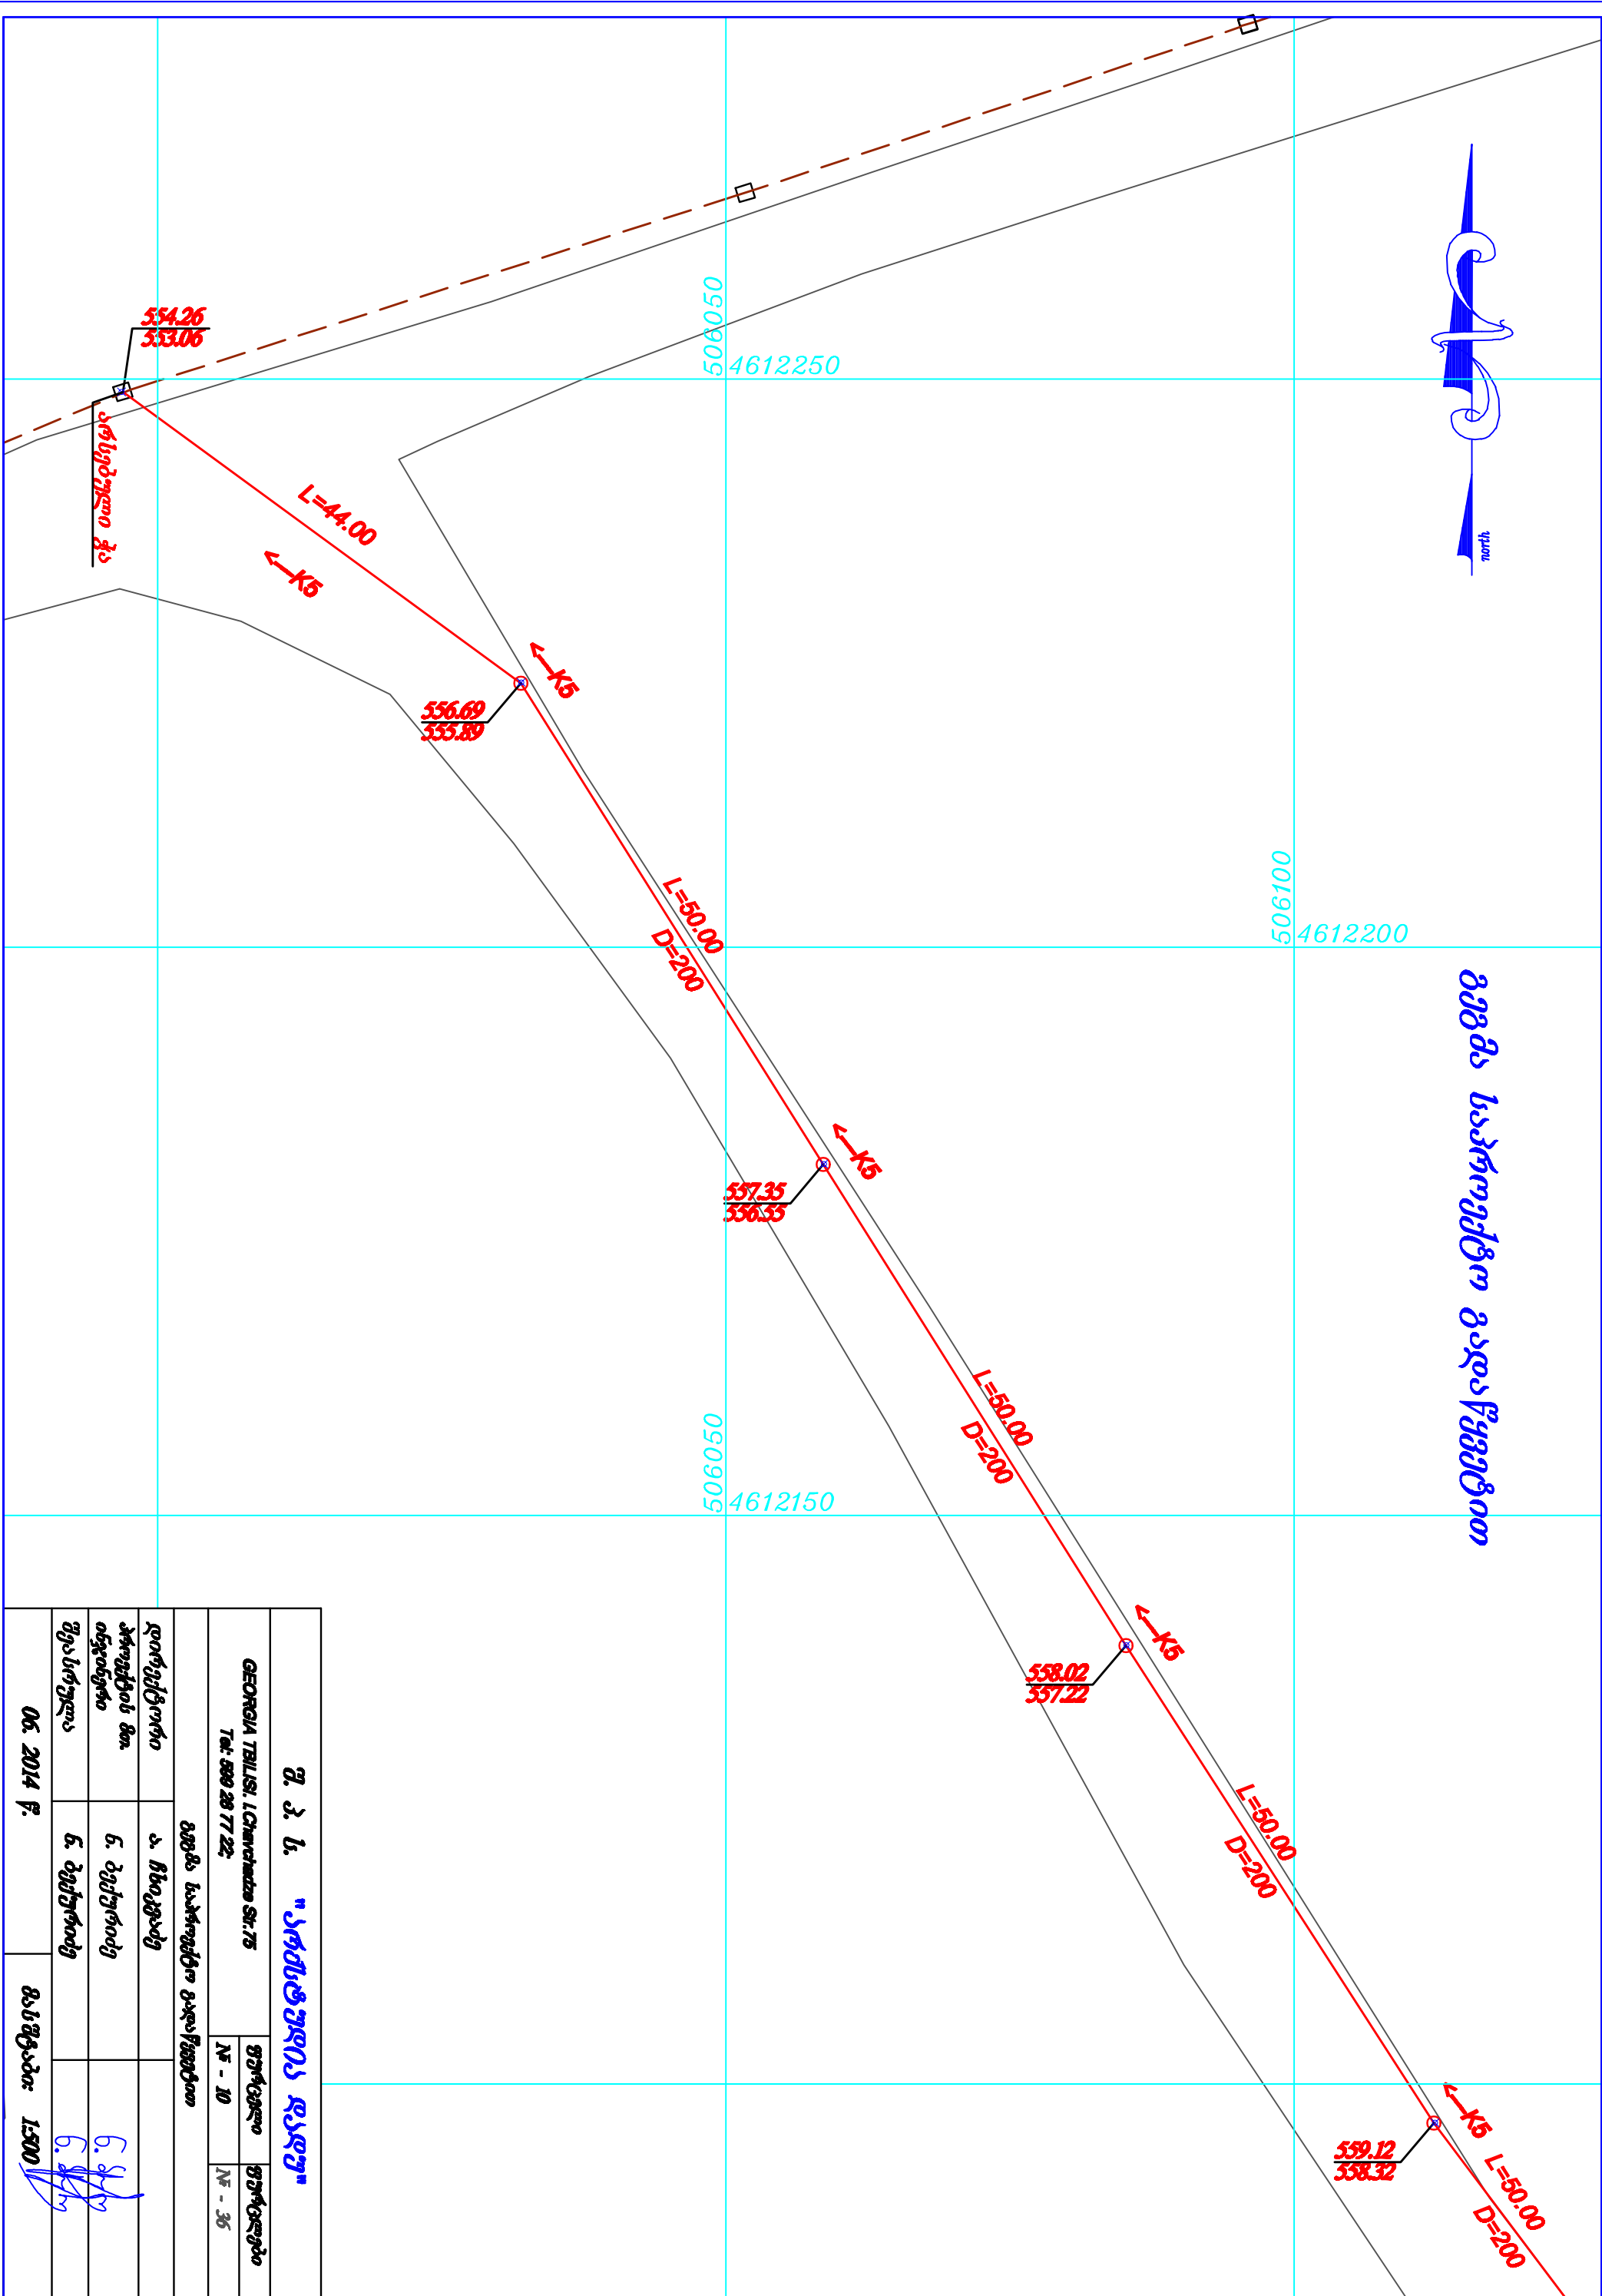

გზის საპროექტო გადაწყვეტილი



შ. კ. ბ. "პროექტული დამუშ"

GEORGIA TBILISI, L.Chavchavadze Str. 75

Тел: 580 28 77 22

შუქცეული № - 10

შუქცეული № - 36

გზის საპროექტო გადაწყვეტილი

დირექტორი ა. მხეცავაძე

პროექტის მხ. ნ. პეტრიაშვილი

ინჟინერი ნ. პეტრიაშვილი

შეასრულა 06. 2014 წ.

მასშტაბი: 1:500