


Корпус заборной машины
скалывающей $\phi 435$, H=181м. Заказ 6910НН1

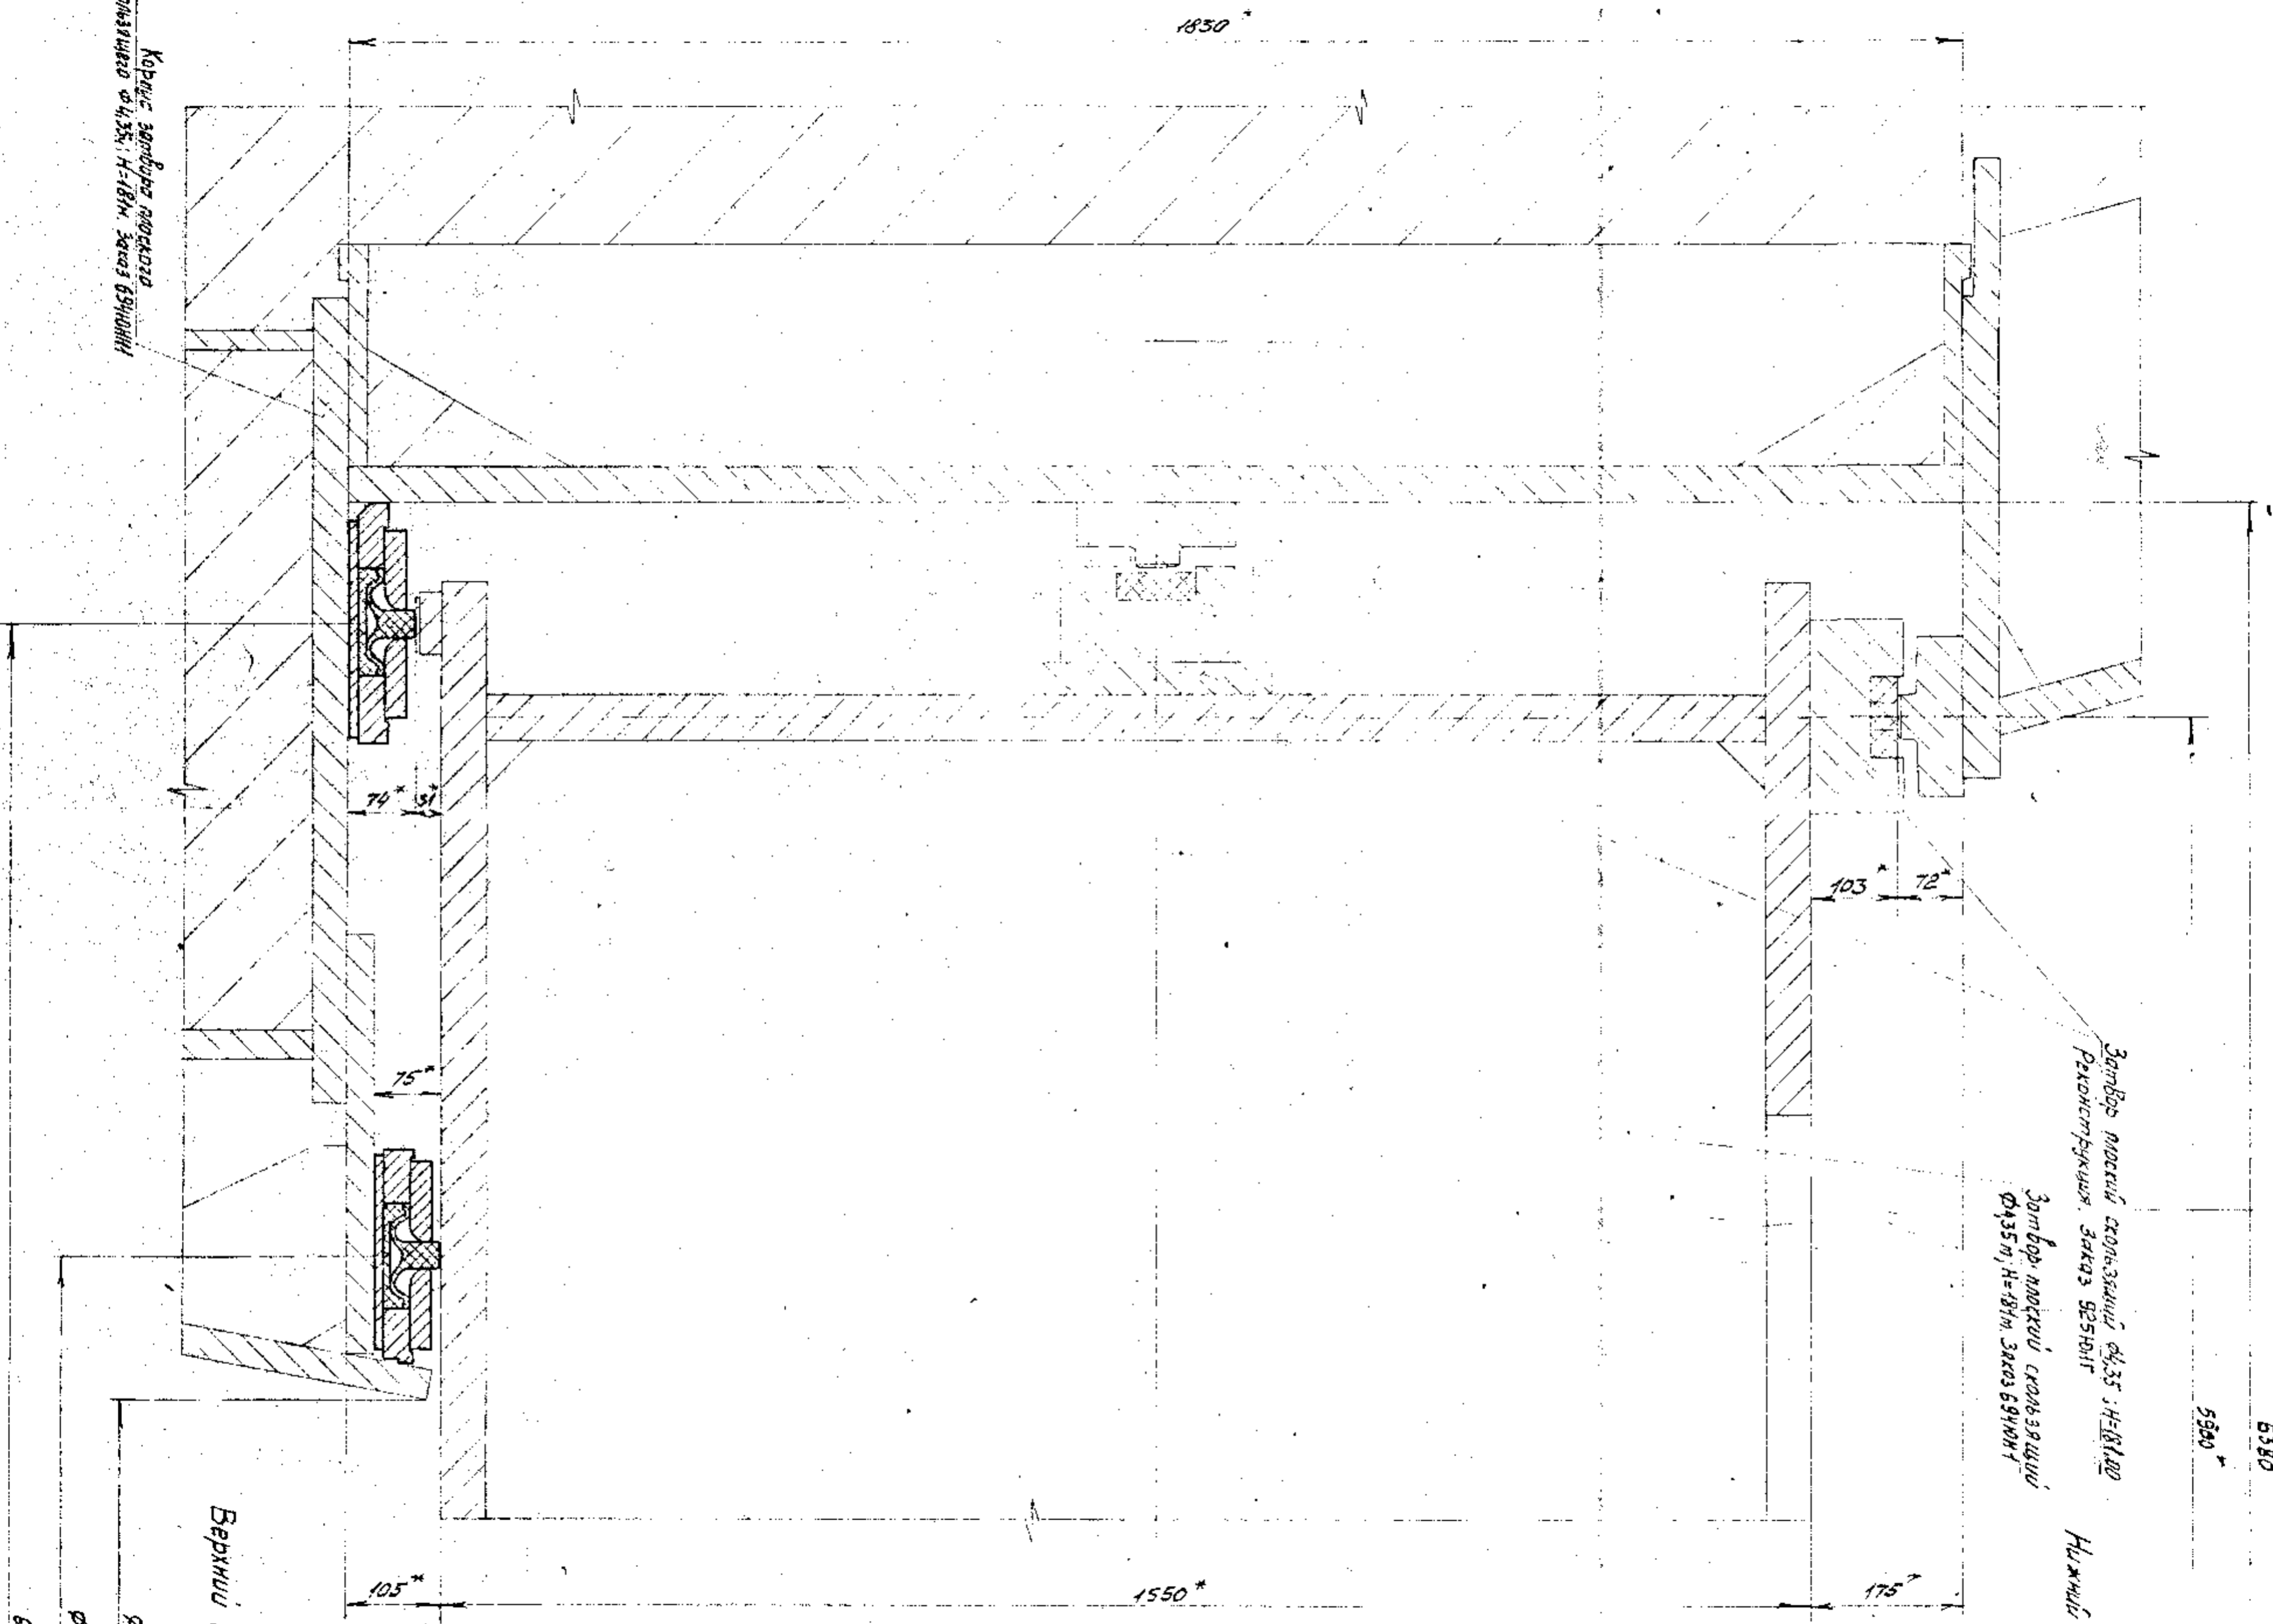

M-11
N15
подъемная, лист 1

Заборная машина скалывающая $\phi 435$, H=181м
Рабочая машина, заказ 6910НН1

Заборная машина скалывающая
 $\phi 435$ м, H=181м. Заказ 6910НН1

Нижний бьеф

Верхний бьеф

925 ЮНВ 222 902 СБ

Изм.	Лист	№ докум.	Изд.	Лист
		925 ЮНВ	222	902 СБ
Формат А2				Лист
				3