


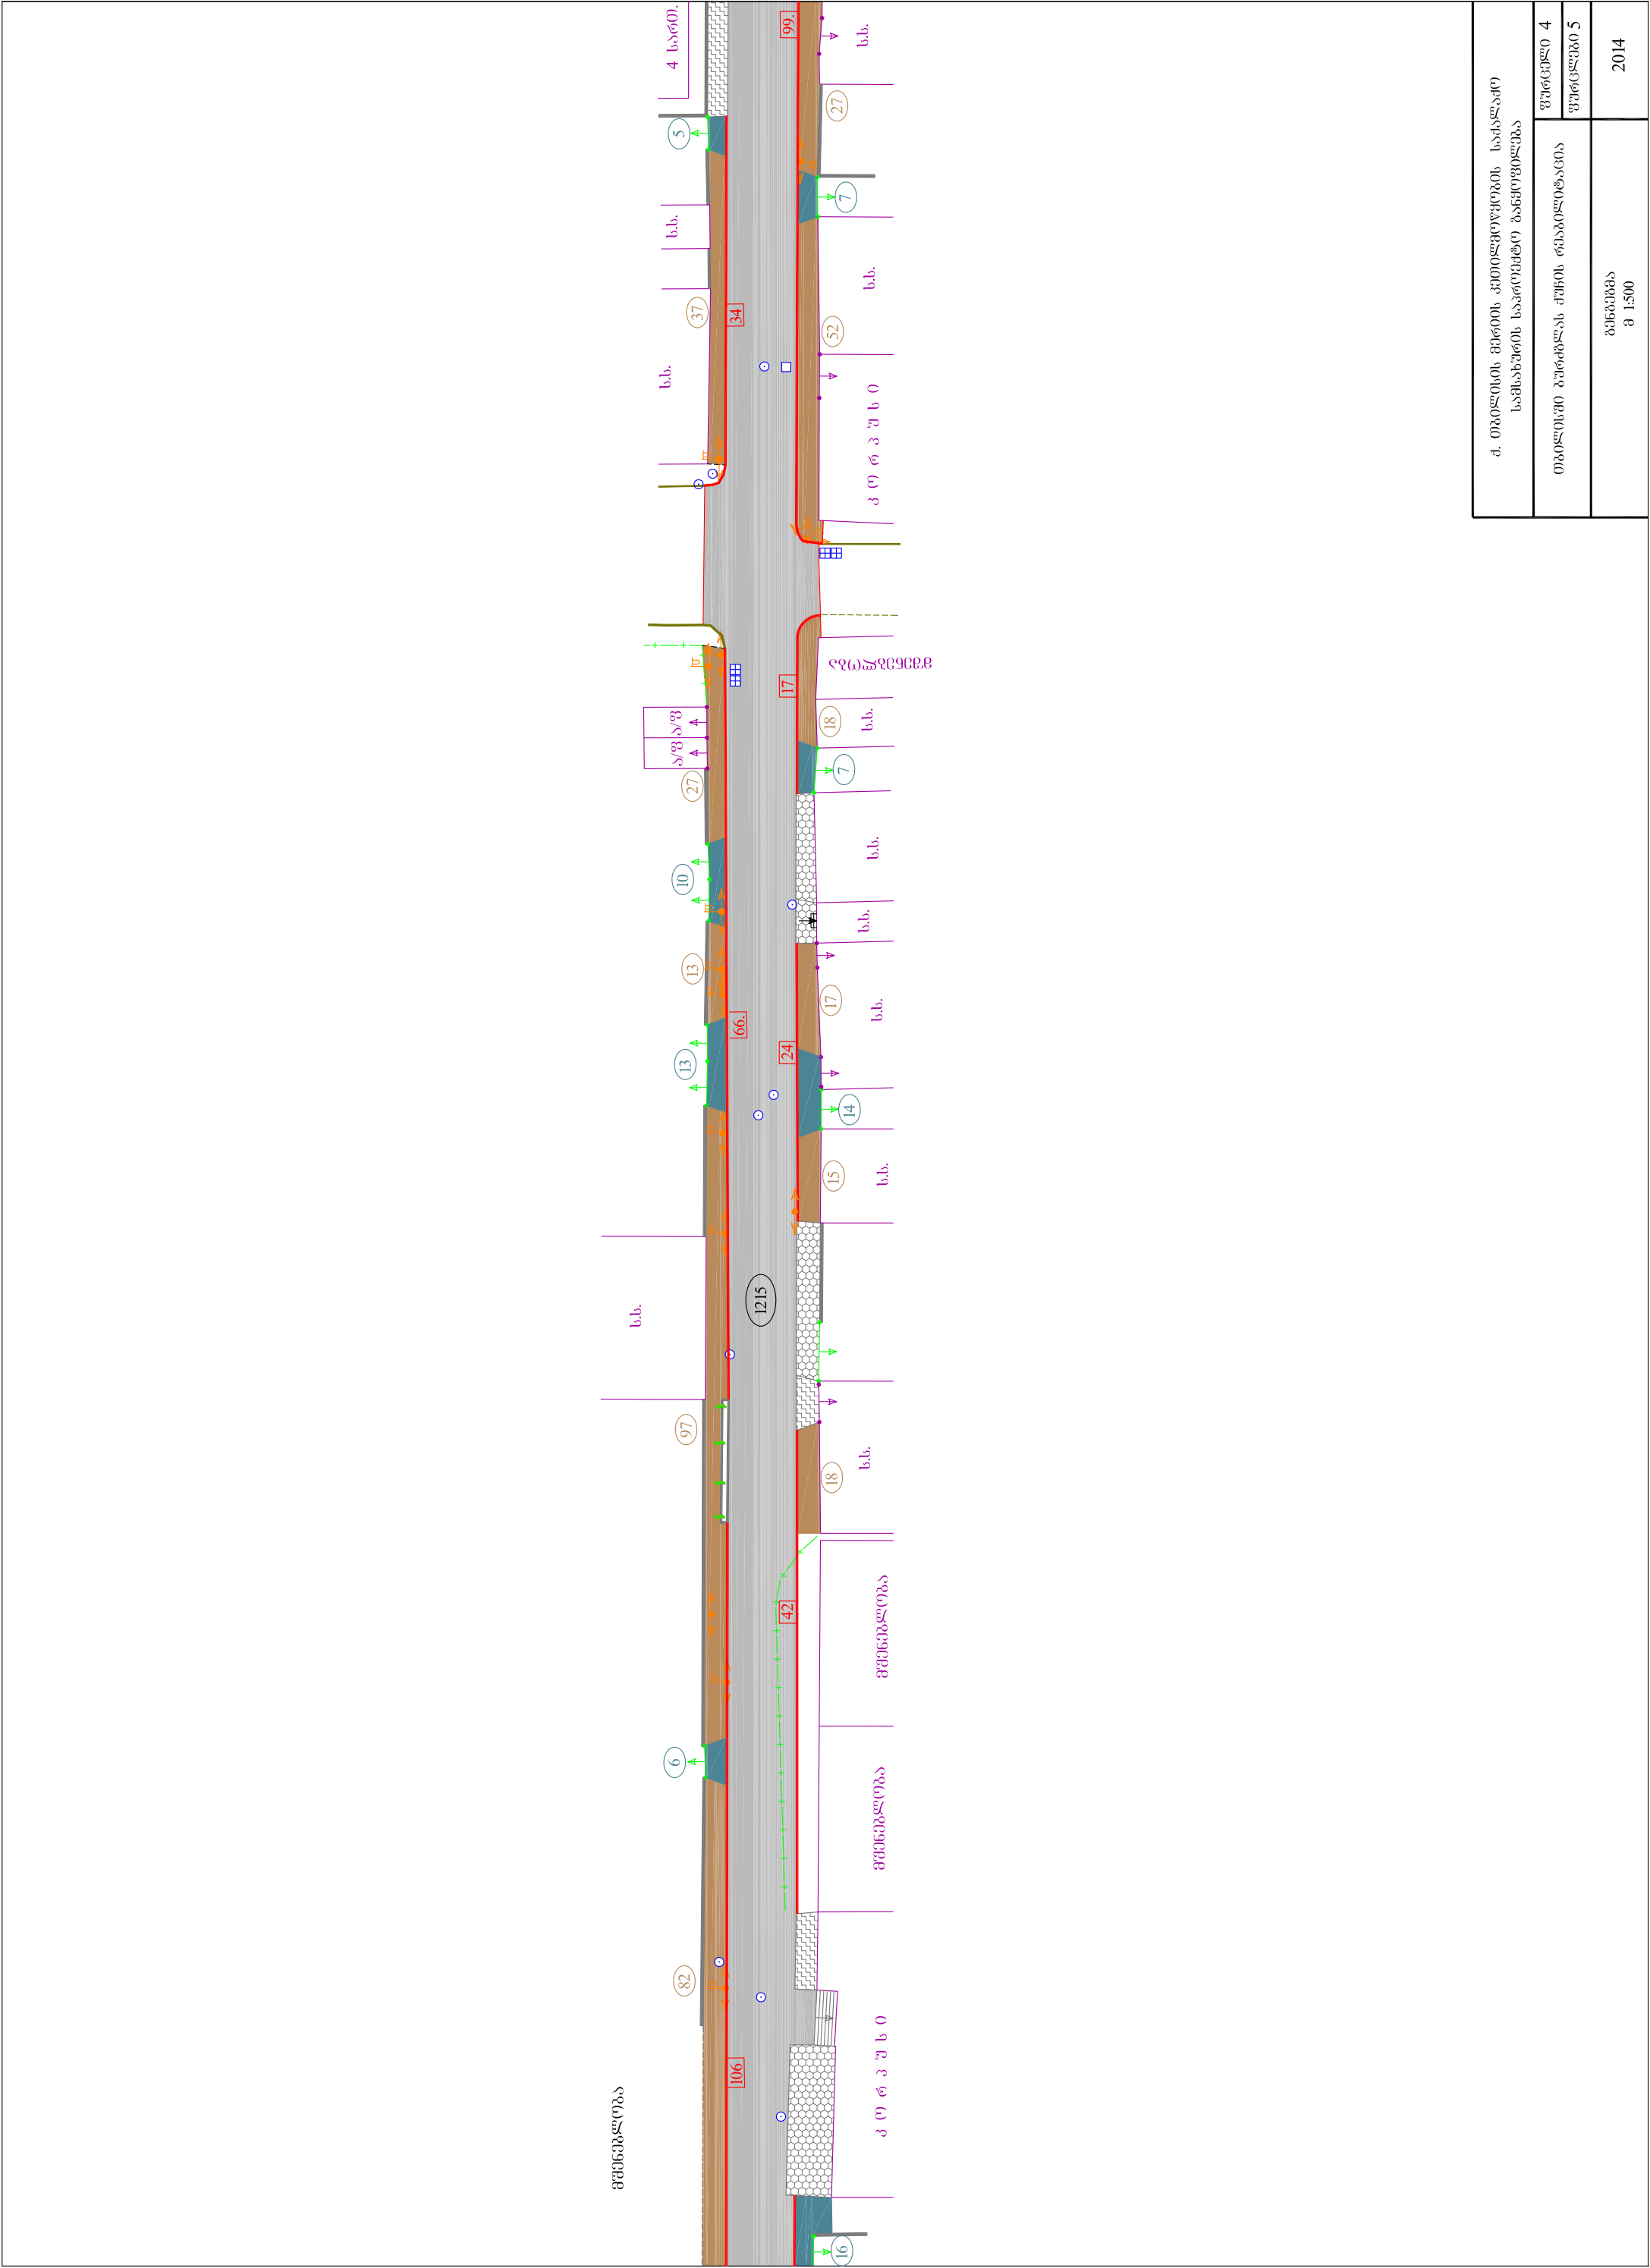

დ. თბილისის მერიის კომპლექსური სამსახური სამსახურის საპროექტო განყოფილება	
თბილისში გზისპირის ქუჩის რეკონსტრუქცია	ფურცელი 4
	ფურცელი 5
განმარტება მ 1:500	2014