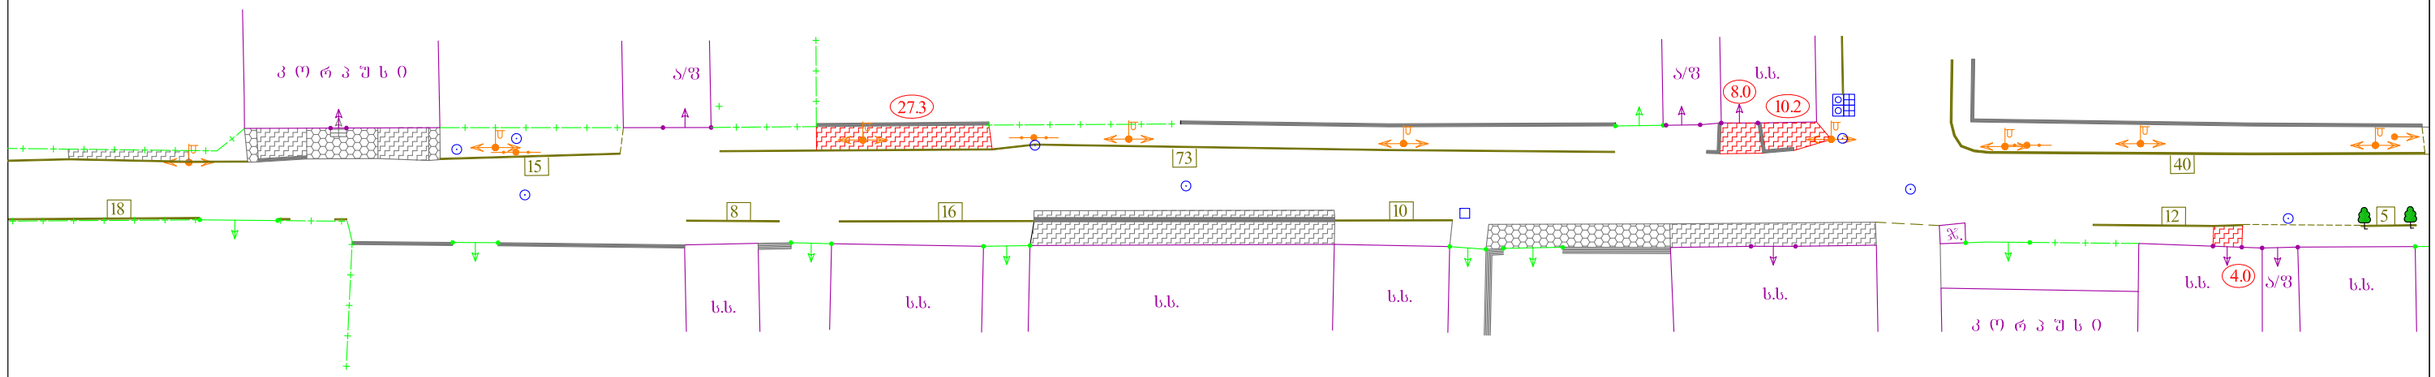

ქ. თბილისის მერიის კეთილმოწყობის სამსახურის საპროექტო განყოფილება	
თბილისში ბურჯბლას ქუჩის რეაბილიტაცია	ფურცელი 3
	ფურცლები 5
სიტუაციური გეგმა მ 1:500	2014