



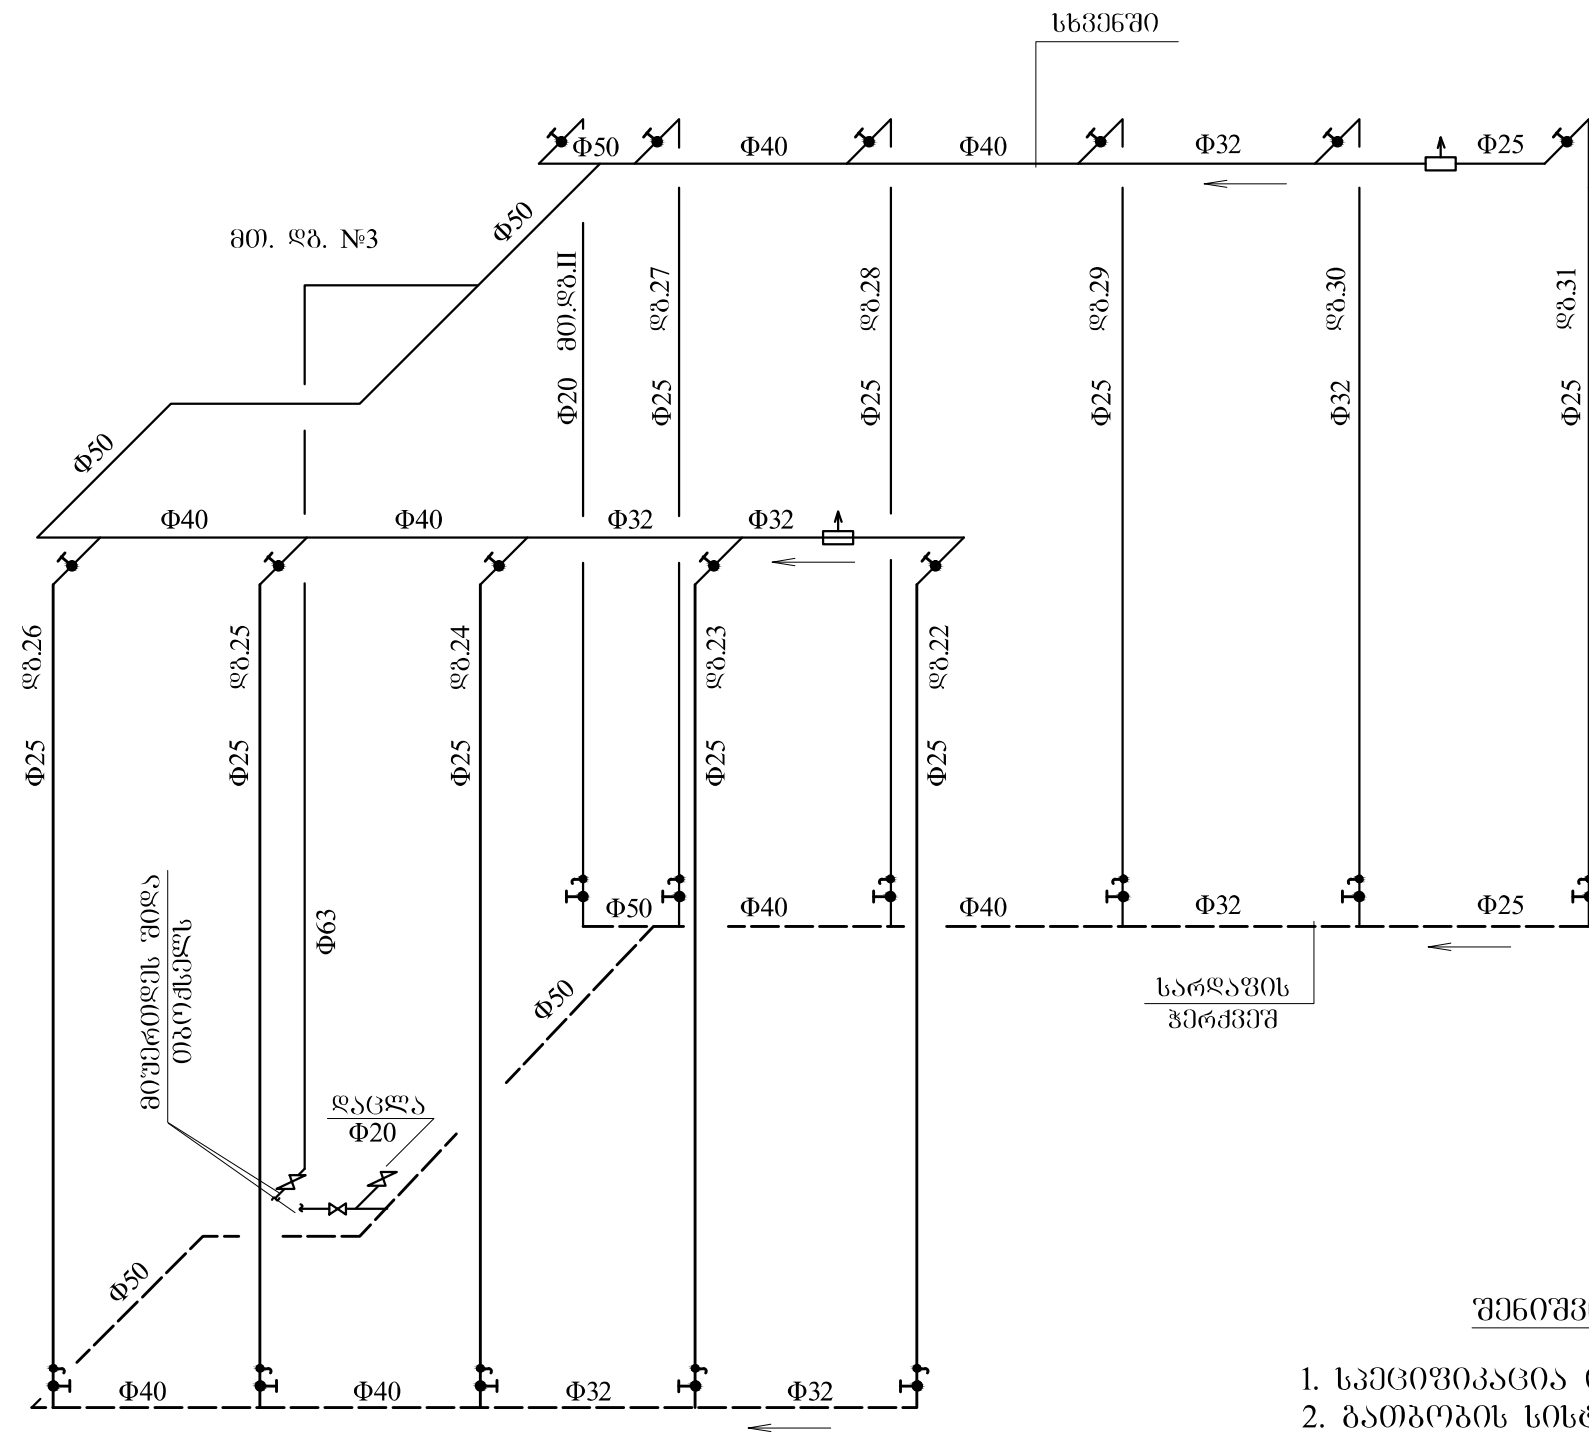

შენიშვნა

- 1. სპეციფიკაცია იხ. გვ-18



თბილისი
2014 წ.

საქართველოს ტექნიკური უნივერსიტეტის
არქიტექტურული უზრუნველყოფის დეპარტამენტი

ელ. ფოსტა: gtu.archdep@gtu.ge
ტელ.: +995 (032) 2 365143

დეპარტამენტის
უფროსი

ზურაბ ტიტვინიძე
არქიტექტურის დოქტორი პროფესორი

აგრარულ მეცნიერებათა და ბიოსისტემების ინჟინერიის
ფაკულტეტის შენობის რეკონსტრუქცია-ადაპტაცია


პრ. ავტორი

ზურაბ ტიტვინიძე

ხელმოწ.

პრ. თანაავტორი

ა. ცისკარიშვილი, ბ. დავაძე

ხელმოწ.




თარიღი

27.09.2017

შეასრულა

კ.კოდუა, ნახალაშვილი



თბილისი
2014 წ.