



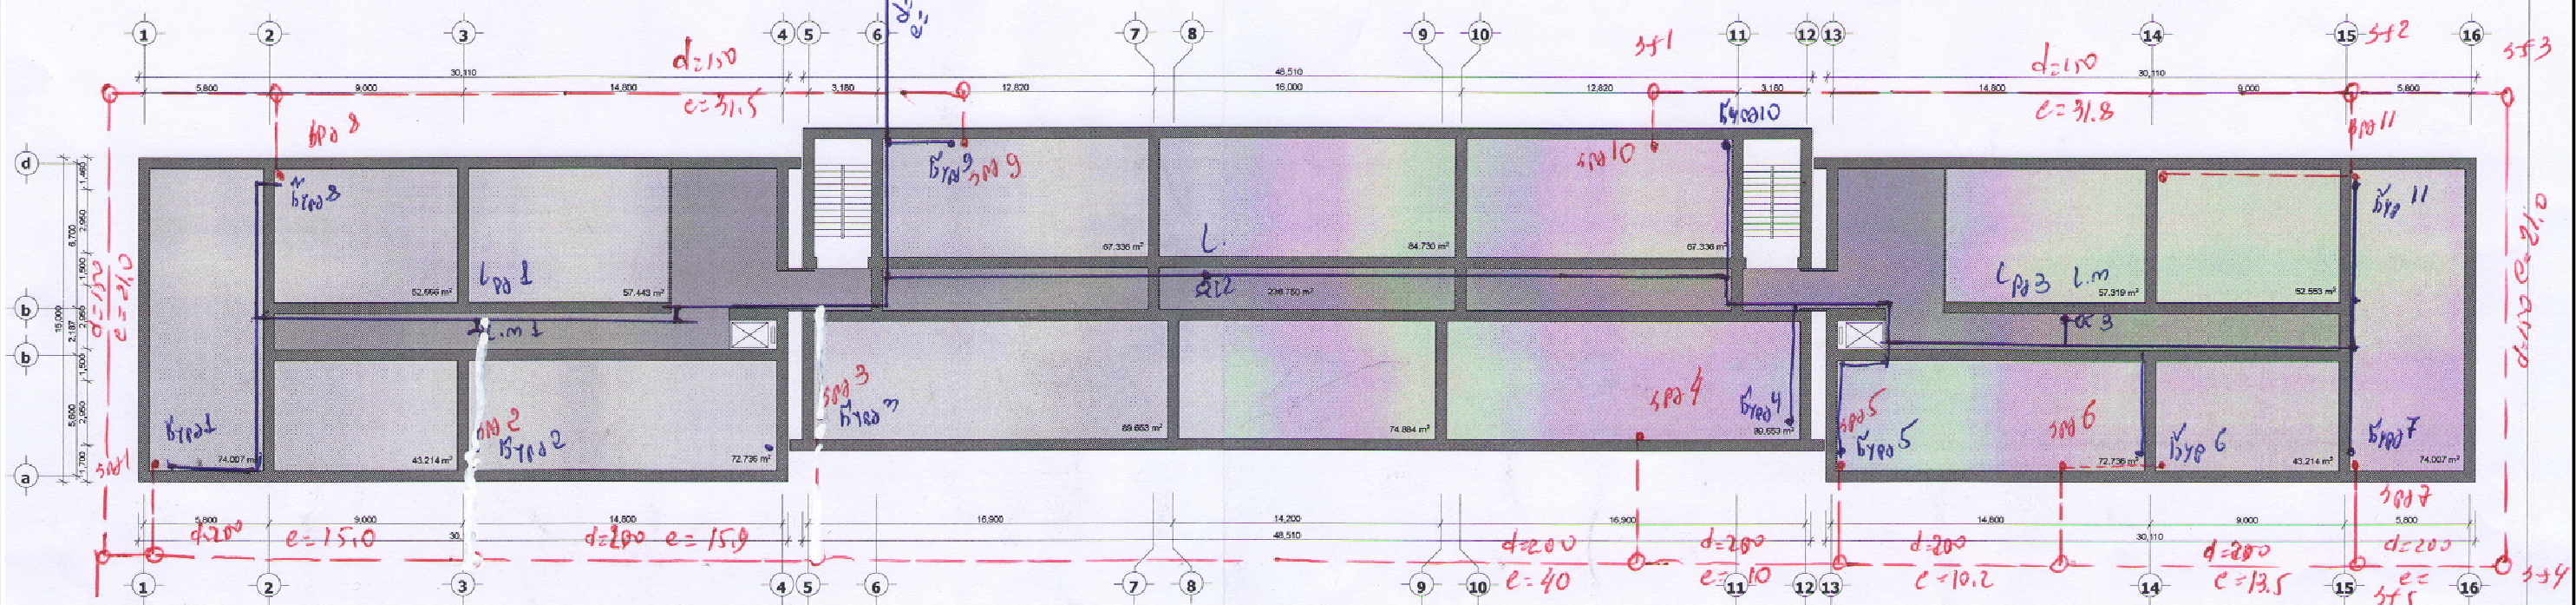


დ=200
ე.
სახელმწიფო ბიბლიოთ. 1:300
1411 1416




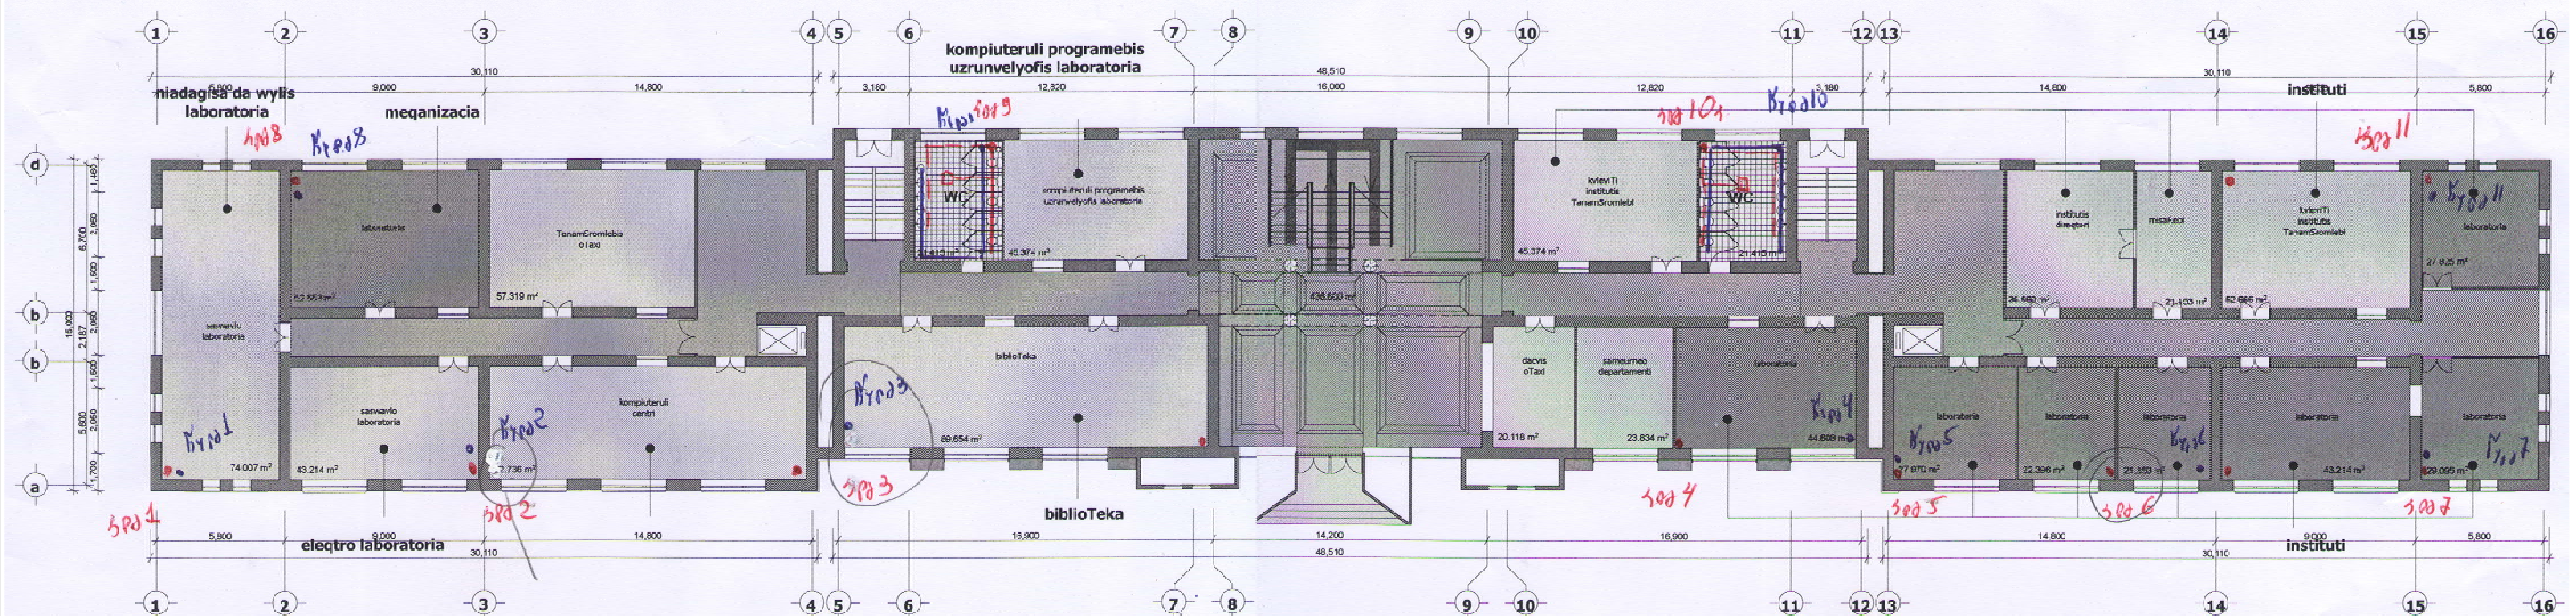

საქართველოს ტექნიკური უნივერსიტეტის
არქიტექტურული უზრუნველყოფის დეპარტამენტი
ელ. ფოსტა: gtu.archdep@gtu.ge
ტელ.: +995 (032) 2 365143

დევარტამენტი
უფროსი

ზურაბ ტიტვინიძე
არქიტექტურის დოქტორი პროფესორი

**აგრარულ მეცნიერებათა და გიოსისტემების ინჟინერინგის
ფაკულტეტის შენობის რეკონსტრუქცია-ადაპტაცია**

ფაქტობრივად N0000/00

პრ. ავტორი
პრ. თანაავტორი

ზურაბ ტიტვინიძე
გ. დავაძე, ა. ცისკარიშვილი

	ხელმოწ.
	ხელმოწ.

წყალმომარაგება-კანალიზაციის ნაწილი

	ნახაზი
	შეასრულ

თარიღი	
--------	--

19.09.2014

