


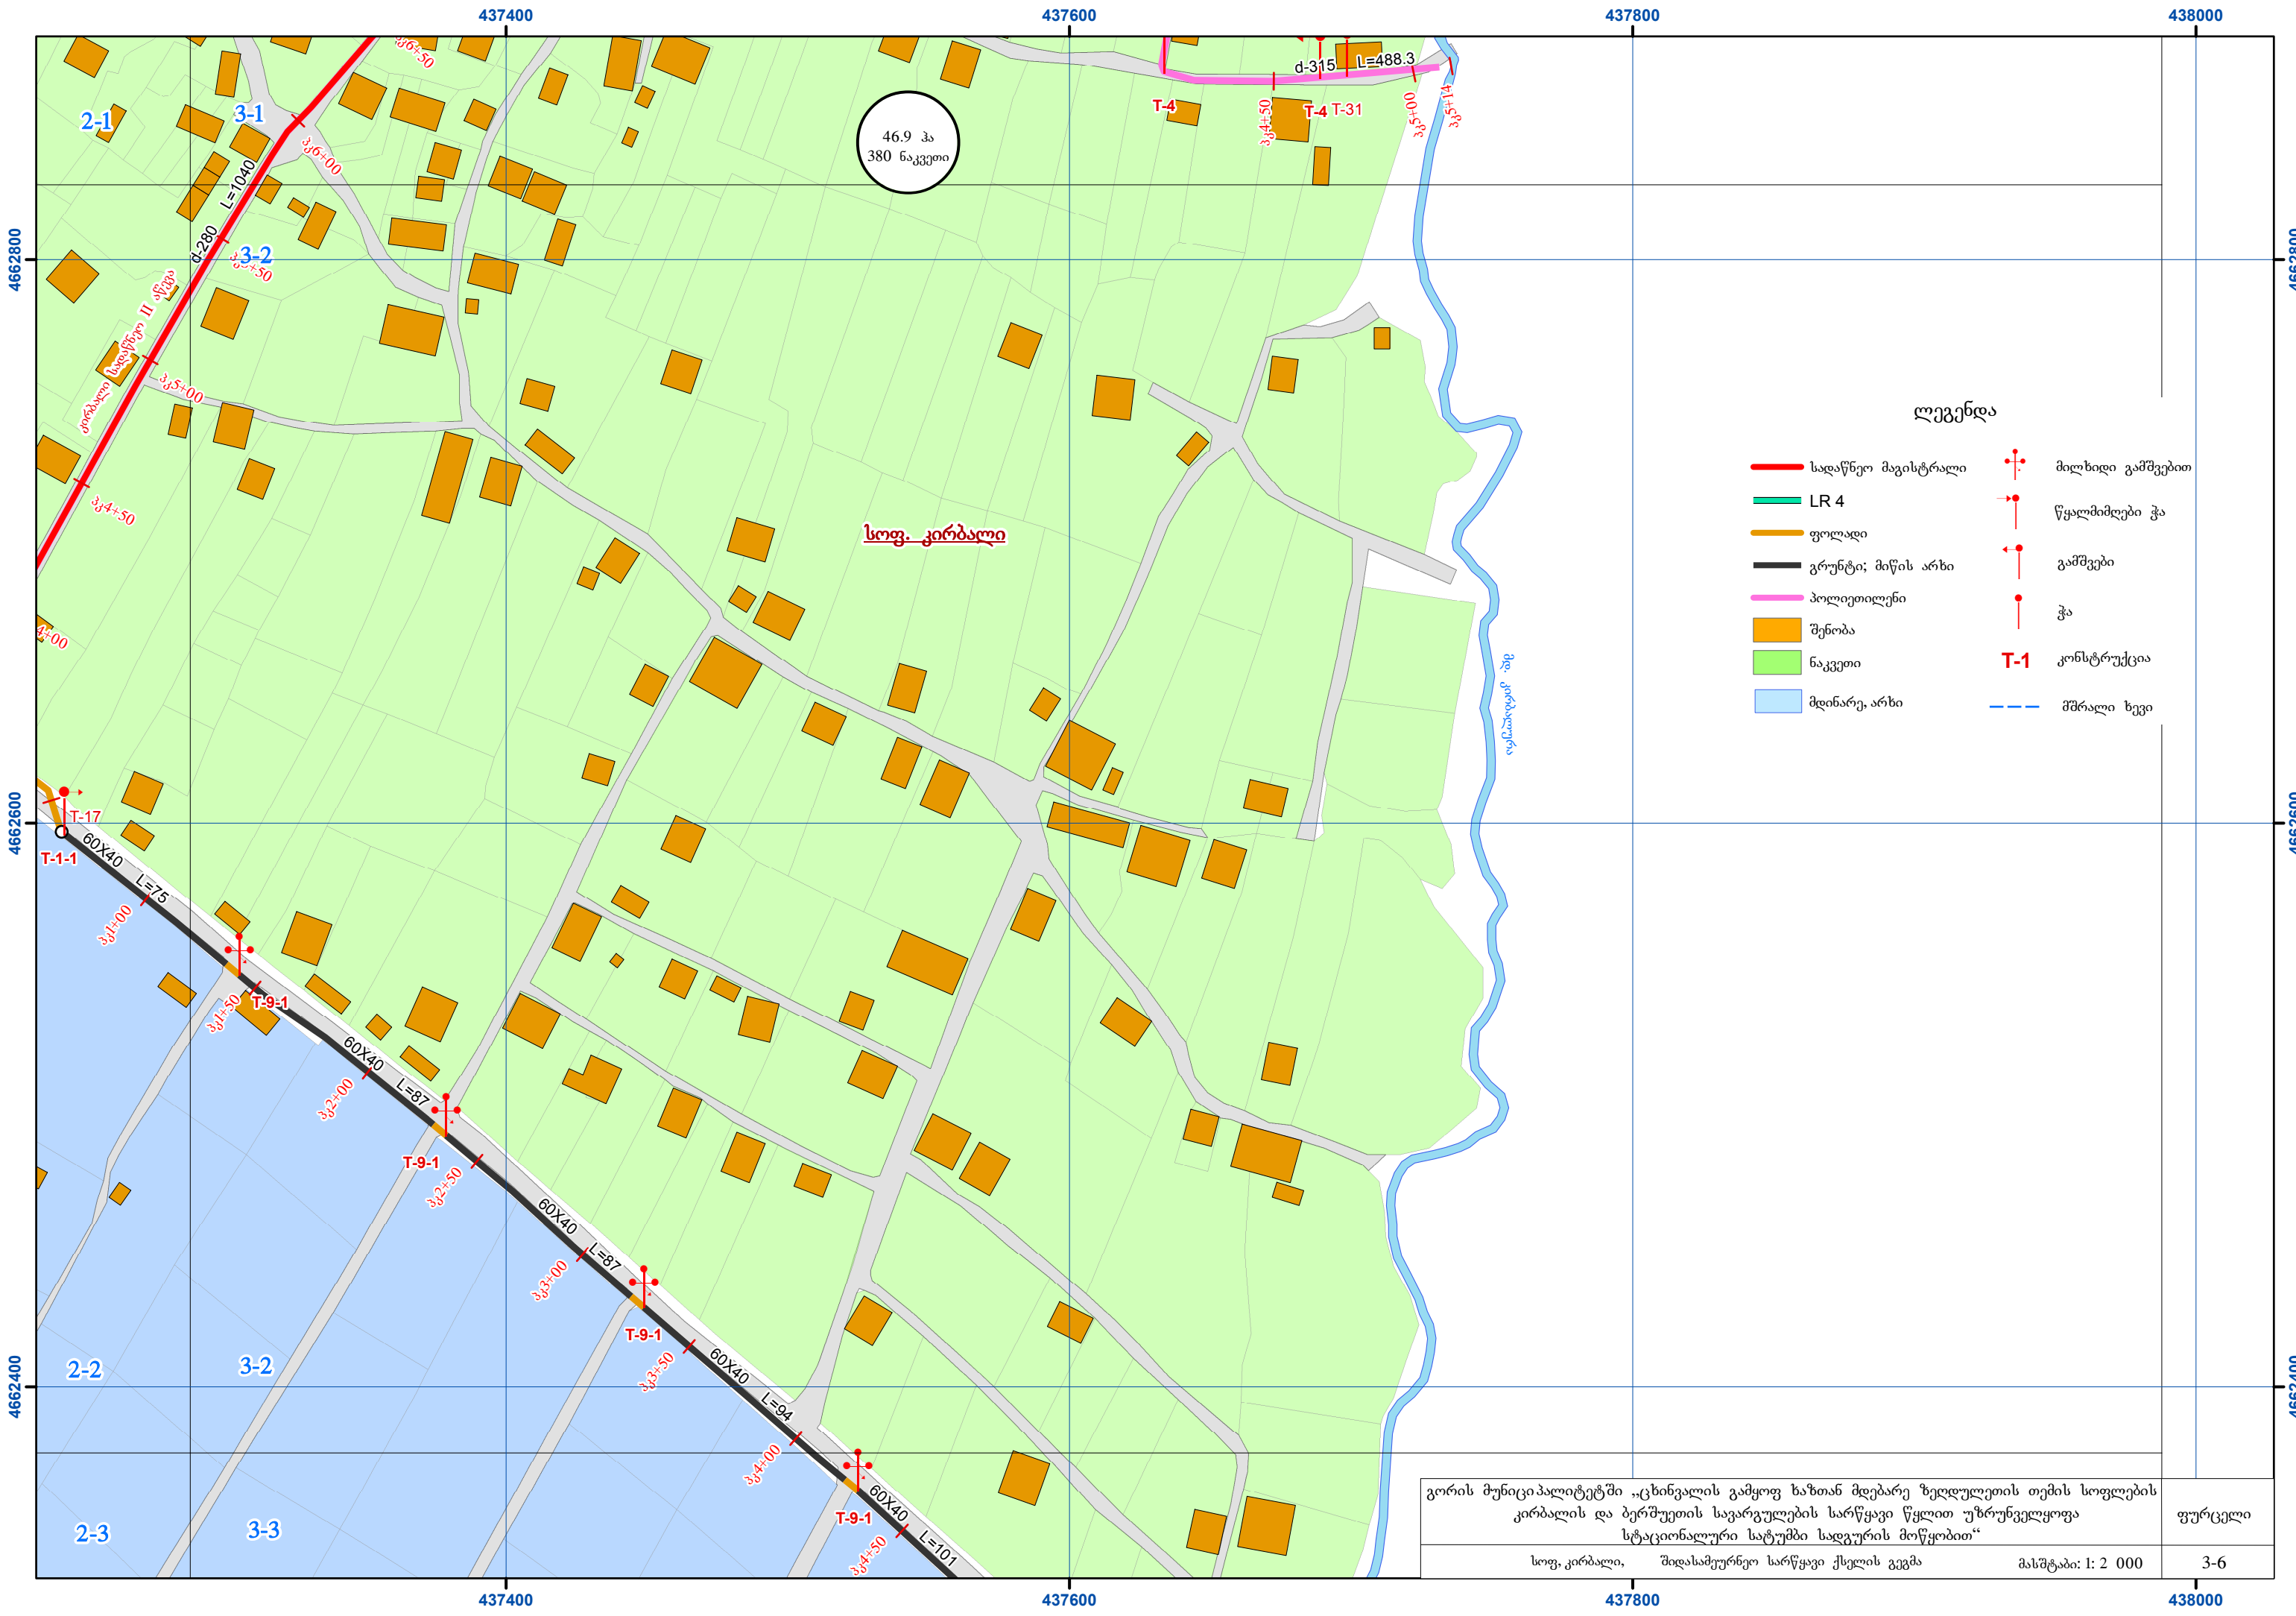

ლეგენდა


- სადენო მაგისტრალი
- LR 4
- ფოლადი
- გრუნტი; მიწის არხი
- პოლიეთილენი
- შენობა
- ნაკვეთი
- მდინარე, არხი
- მიღზილი გამშვებით
- წყალმიღები ჭა
- გამშვები
- ჭა
- T-1 კონსტრუქცია
- მშრალი ხევი

გორის მუნიციპალიტეტში „ცხინვალის გამყოფ ხაზთან მდებარე ზეღდუღეთის თემის სოფლების კირბალის და ბერშუეთის საგარეულების სარწყავი წყლით უზრუნველყოფა სტაციონალური სატუმბი სადგურის მოწყობით“

სოფ. კირბალი, შიდასაშენო სარწყავი ქსელის გეგმა მასშტაბი: 1: 2 000

ფურცელი

3-6

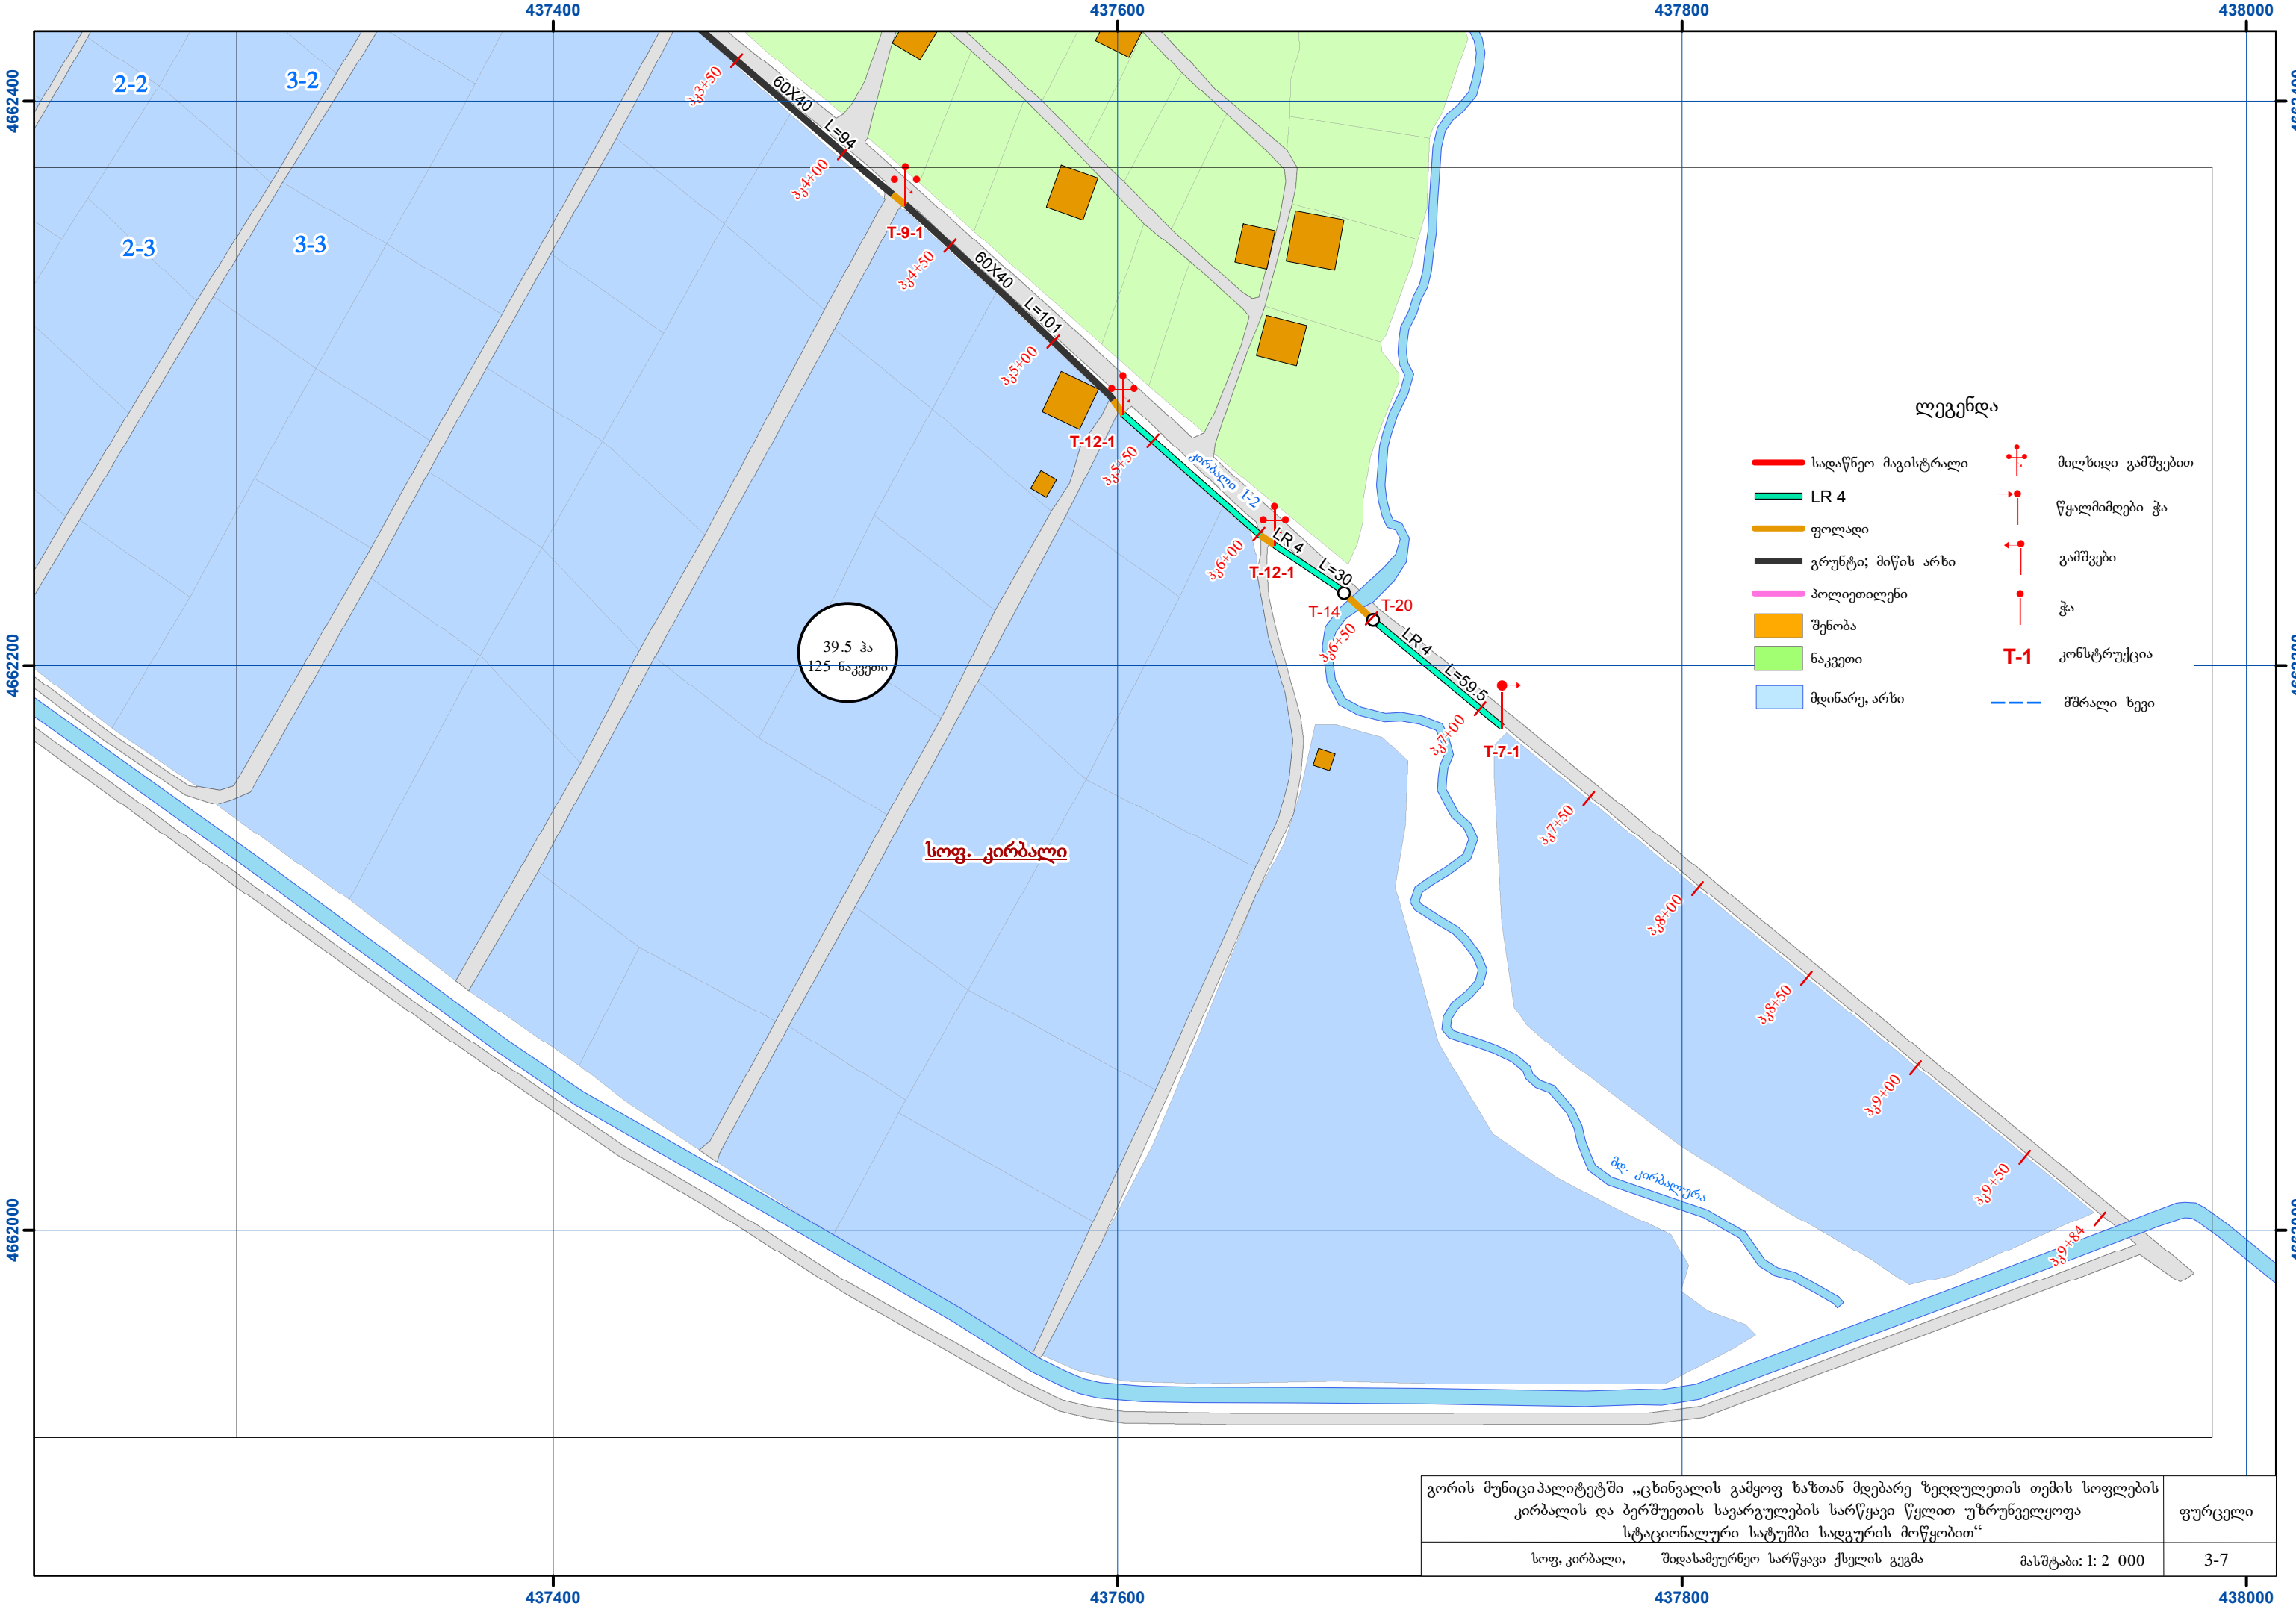


ლეგენდა

- სადაწნეო მაგისტრალი
- LR 4
- ფოლადი
- გრუნტი; მიწის არხი
- პოლიეთილენი
- შენობა
- ნაკვეთი
- მდინარე, არხი
- მიღებული გამშვებით
- წყალმიღები ჭა
- გამშვები
- ჭა
- T-1 კონსტრუქცია
- შშრალი ხევი

გორის მუნიციპალიტეტში „ცხინვალის გამყოფ ხაზთან მდებარე ზელდულეთის თემის სოფლების კირბალის და ბერშუეთის საგარეულების სარწყავი წყლით უზრუნველყოფა სტაციონალური სატუმბი სადგურის მოწყობით“

სოფ. კირბალი, შიდასაშუენო სარწყავი ქსელის გეგმა მასშტაბი: 1: 2 000

ფურცელი
3-7

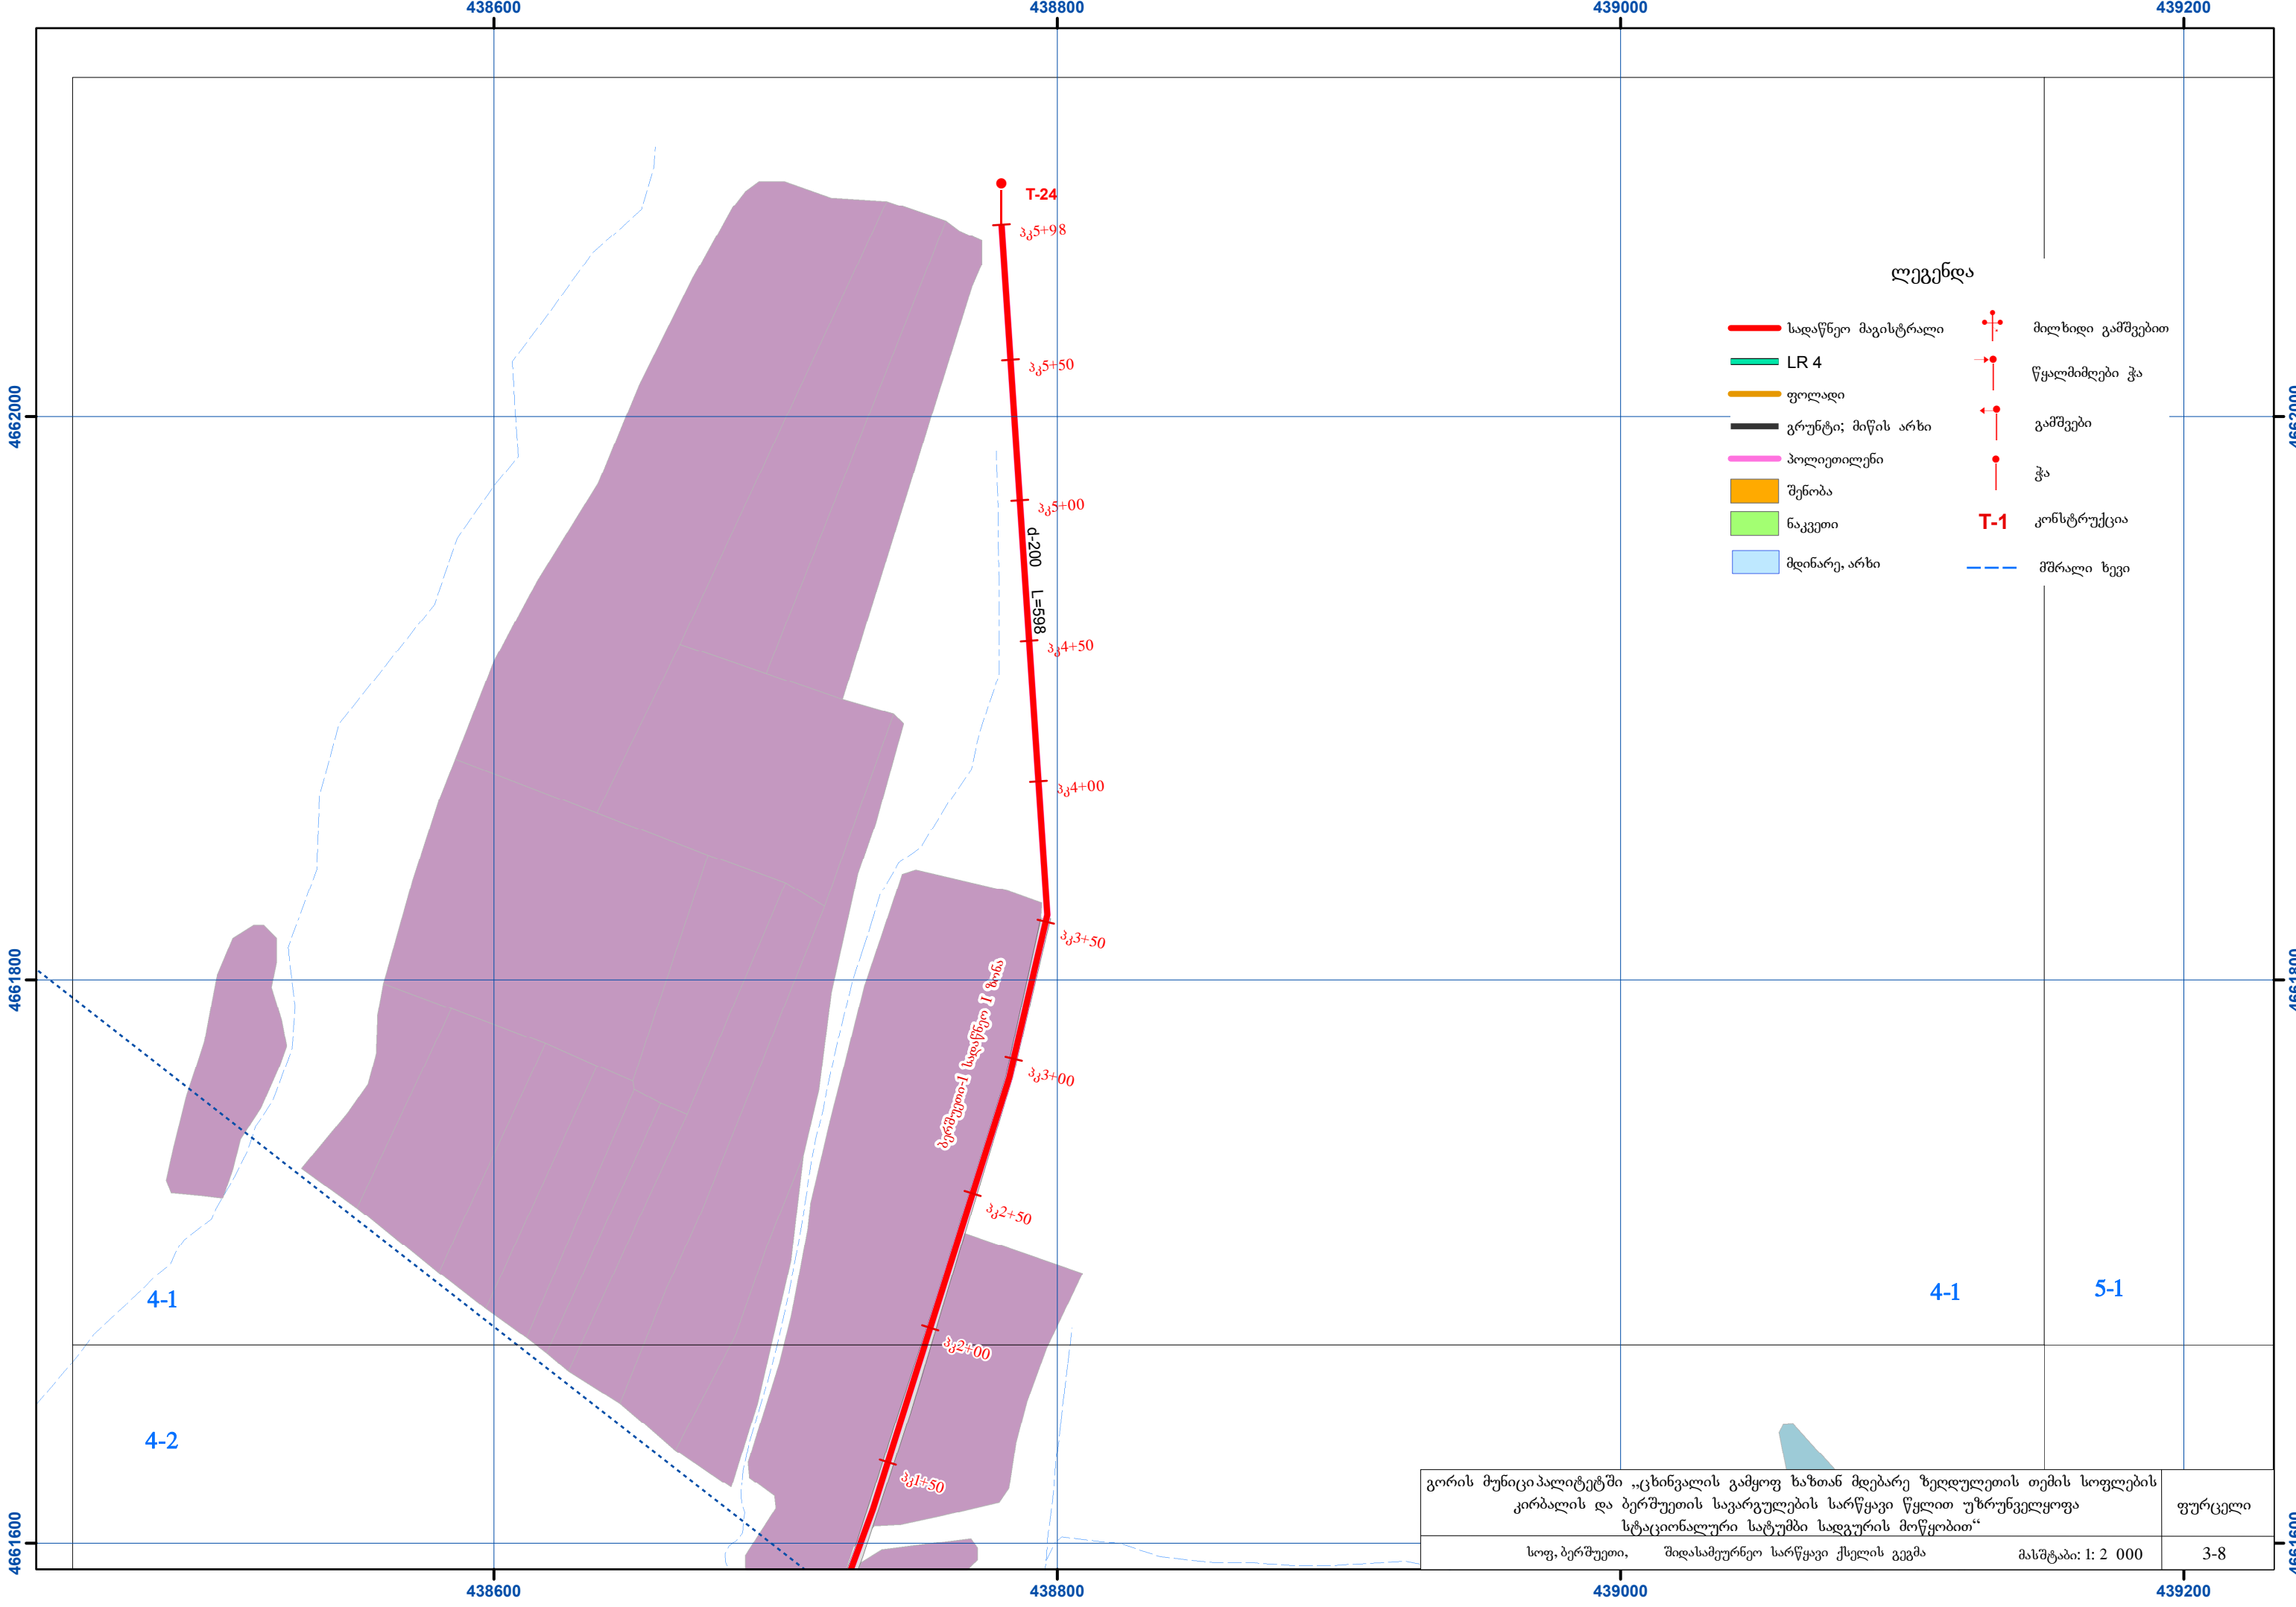

ლეგენდა

- სადაწნეო მაგისტრალი

LR 4

ფოლადი

გრუნტი; მიწის არხი

პოლიეთილენი

შენობა

ნაკვეთი

მდინარე, არხი
- მიღებული გამშვებით

წყალმიღები ჭა

გამშვები


ჭა

T-1

 კონსტრუქცია

მშრალი ხევი

გორის მუნიციპალიტეტში „ცხინვალის გამყოფ ხაზთან მდებარე ზელდუღეთის თემის სოფლების კირბალის და ბერშუეთის საგარეულების სარწყავი წყლით უზრუნველყოფა სტაციონალური სატუმბი სადგურის მოწყობით“			ფურცელი
სოფ. ბერშუეთი,	შიდასამეურნეო სარწყავი ქსელის გეგმა	მასშტაბი: 1: 2 000	3-8

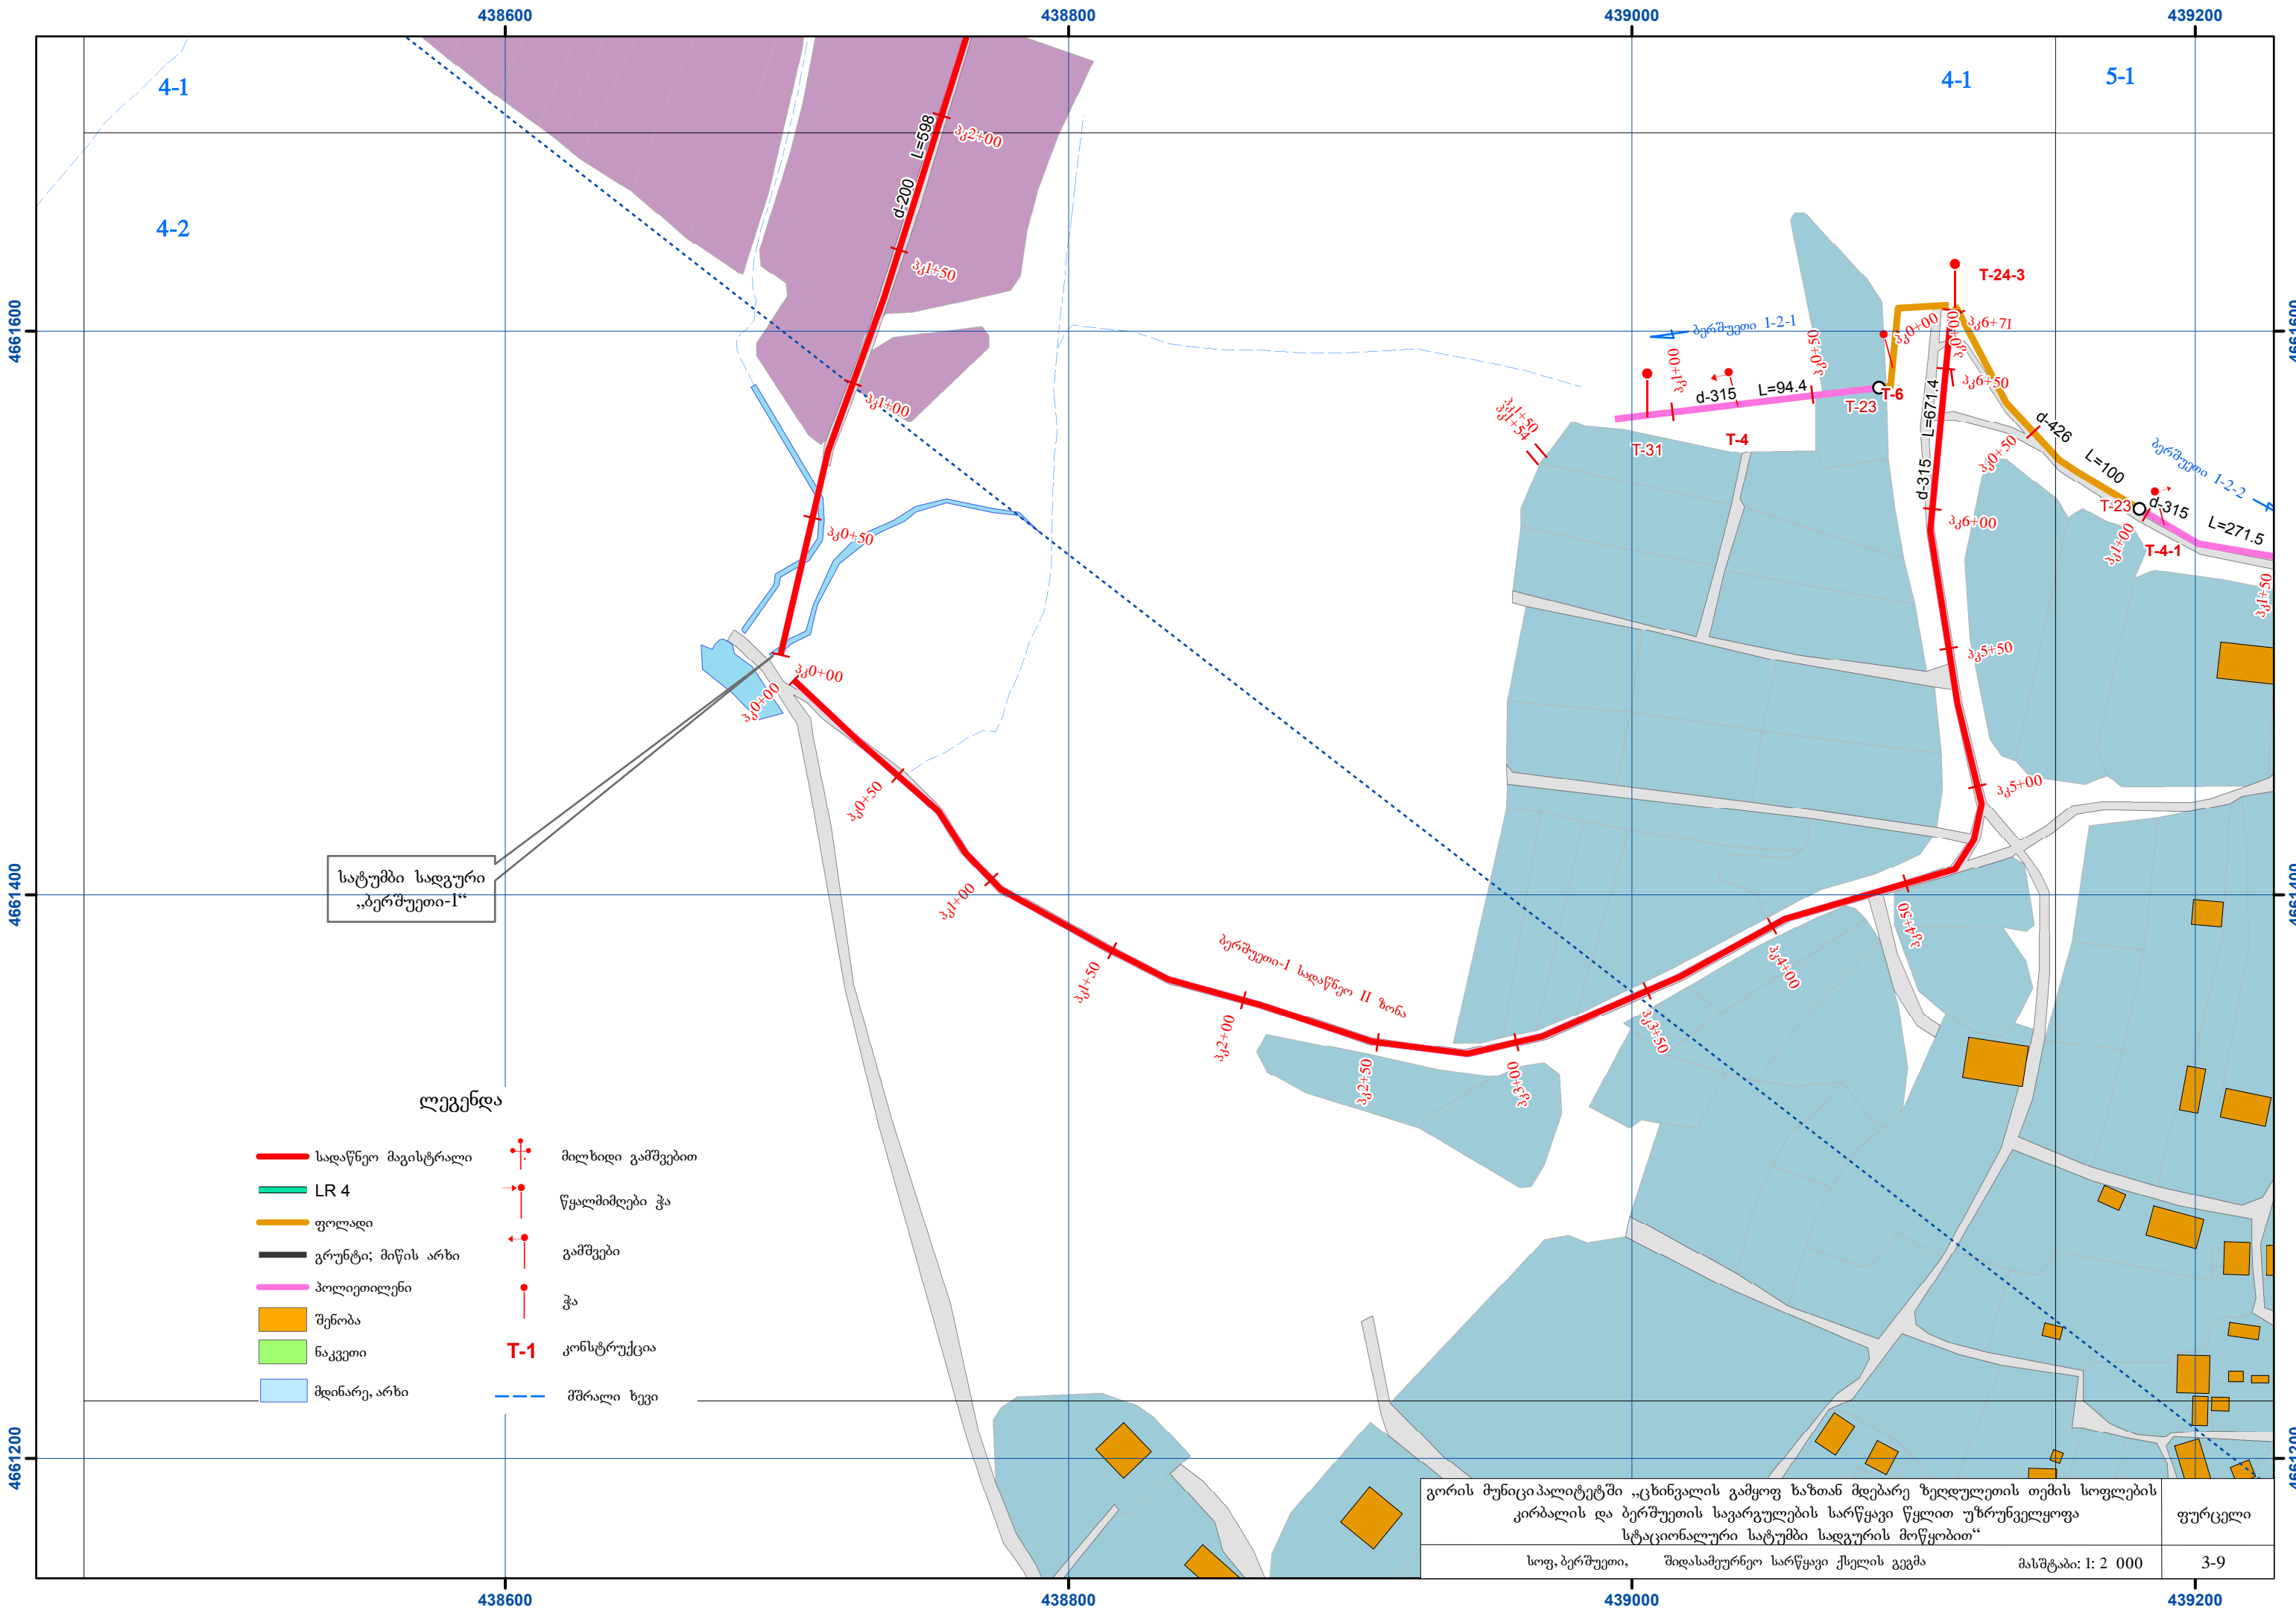

სატუმბი სადგური
„ბერშუეთი-1“

ლეგენდა

- სადაწნო მაგისტრალი

LR 4

ფოლადი

გრუნტი; მიწის არხი

პოლიეთილენი

შენობა

ნაკვეთი

მდინარე, არხი
- მილხილი გამშვებით

წყალმიმღები ჭა

გამშვები

ჭა

T-1

კონსტრუქცია


მშრალი ხევი

გორის მუნიციპალიტეტში „ცხინვალის გამყოფ ხაზთან მდებარე ზელდულეთის თემის სოფლების
კირბალის და ბერშუეთის საგარეულების სარწყავი წყლით უზრუნველყოფა
სტაციონალური სატუმბი სადგურის მოწყობით“

ფურცელი

სოფ. ბერშუეთი, შიდასამეურნეო სარწყავი ქსელის გეგმა მასშტაბი: 1: 2 000

3-9

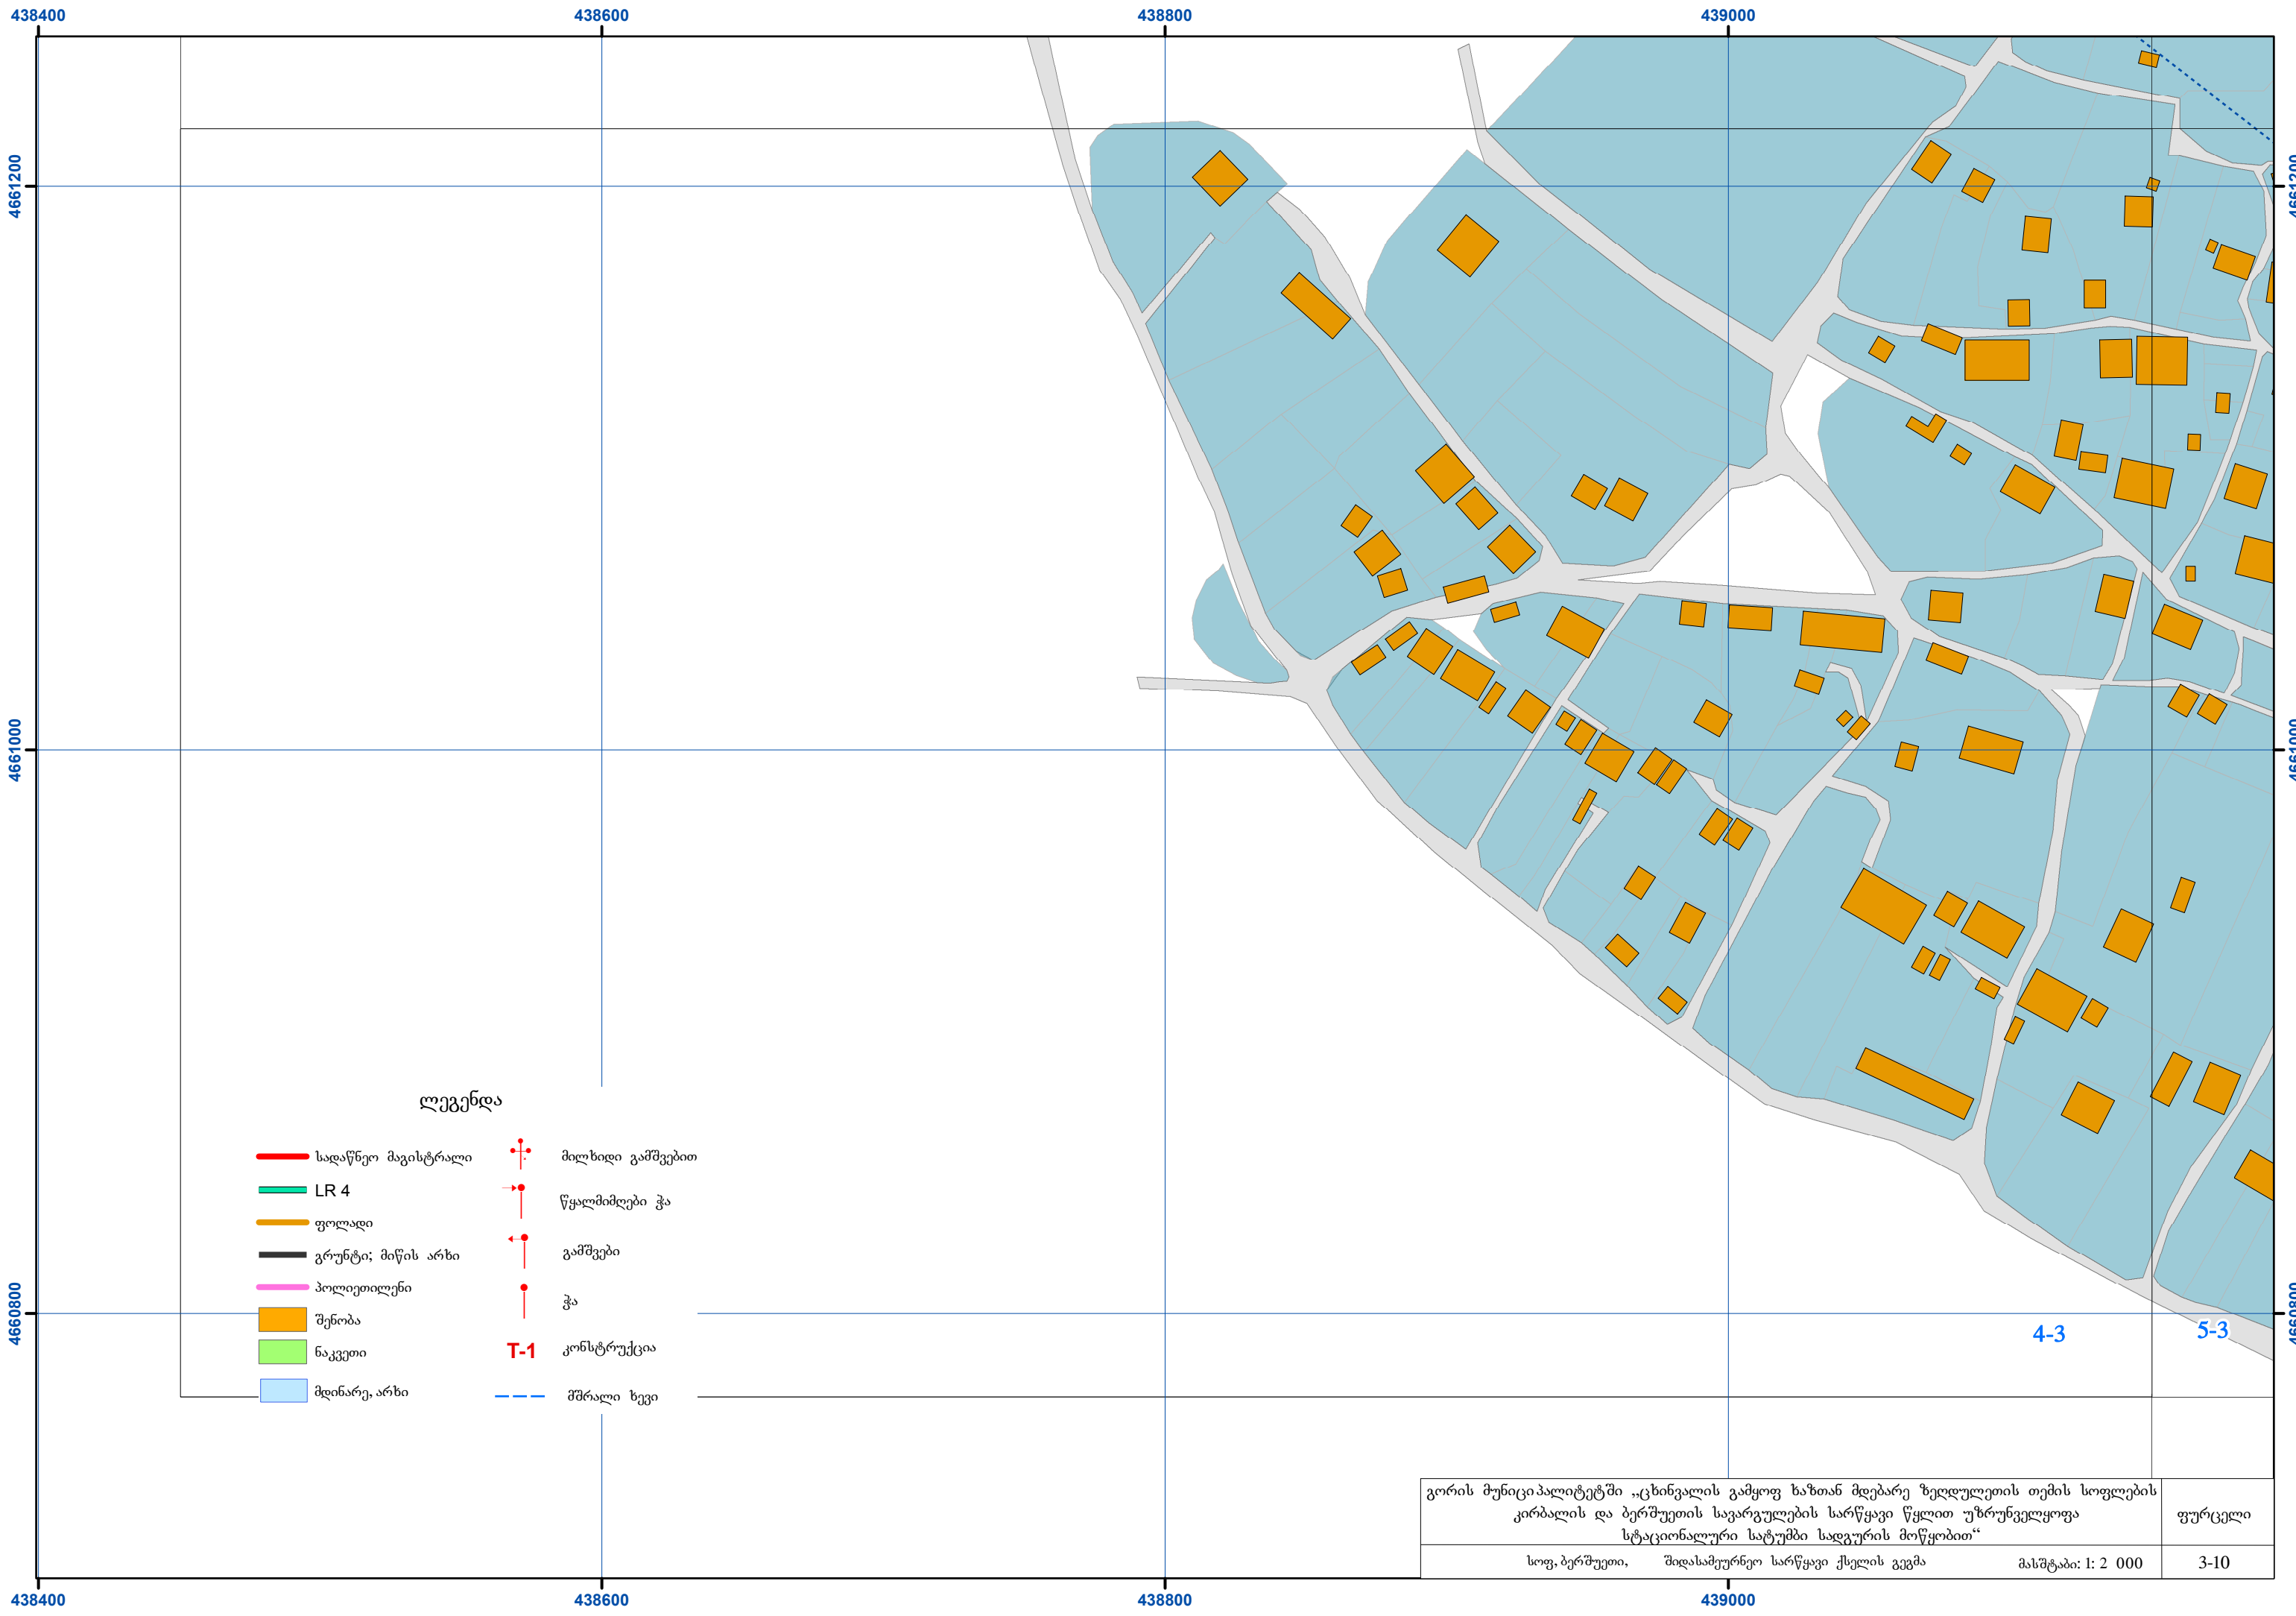

ლეგენდა

- სადაწნო მაგისტრალი

LR 4

ფოლადი

გრუნტი; მიწის არხი

პოლიეთილენი

შენობა

ნაკვეთი

მდინარე, არხი
- მილხიდი გამშვებით

წყალმიმღები ჭა

გამშვები


ჭა

T-1

 კონსტრუქცია

მშრალი ხევი

გორის მუნიციპალიტეტში „ცხინვალის გამყოფ ხაზთან მდებარე ზელდუღეთის თემის სოფლების კირბალის და ბერშუეთის საგარეულების სარწყავი წყლით უზრუნველყოფა სტაციონალური სატუმბი სადგურის მოწყობით“			ფურცელი
სოფ. ბერშუეთი,	შიდასამეურნეო სარწყავი ქსელის გეგმა	მასშტაბი: 1: 2 000	3-10

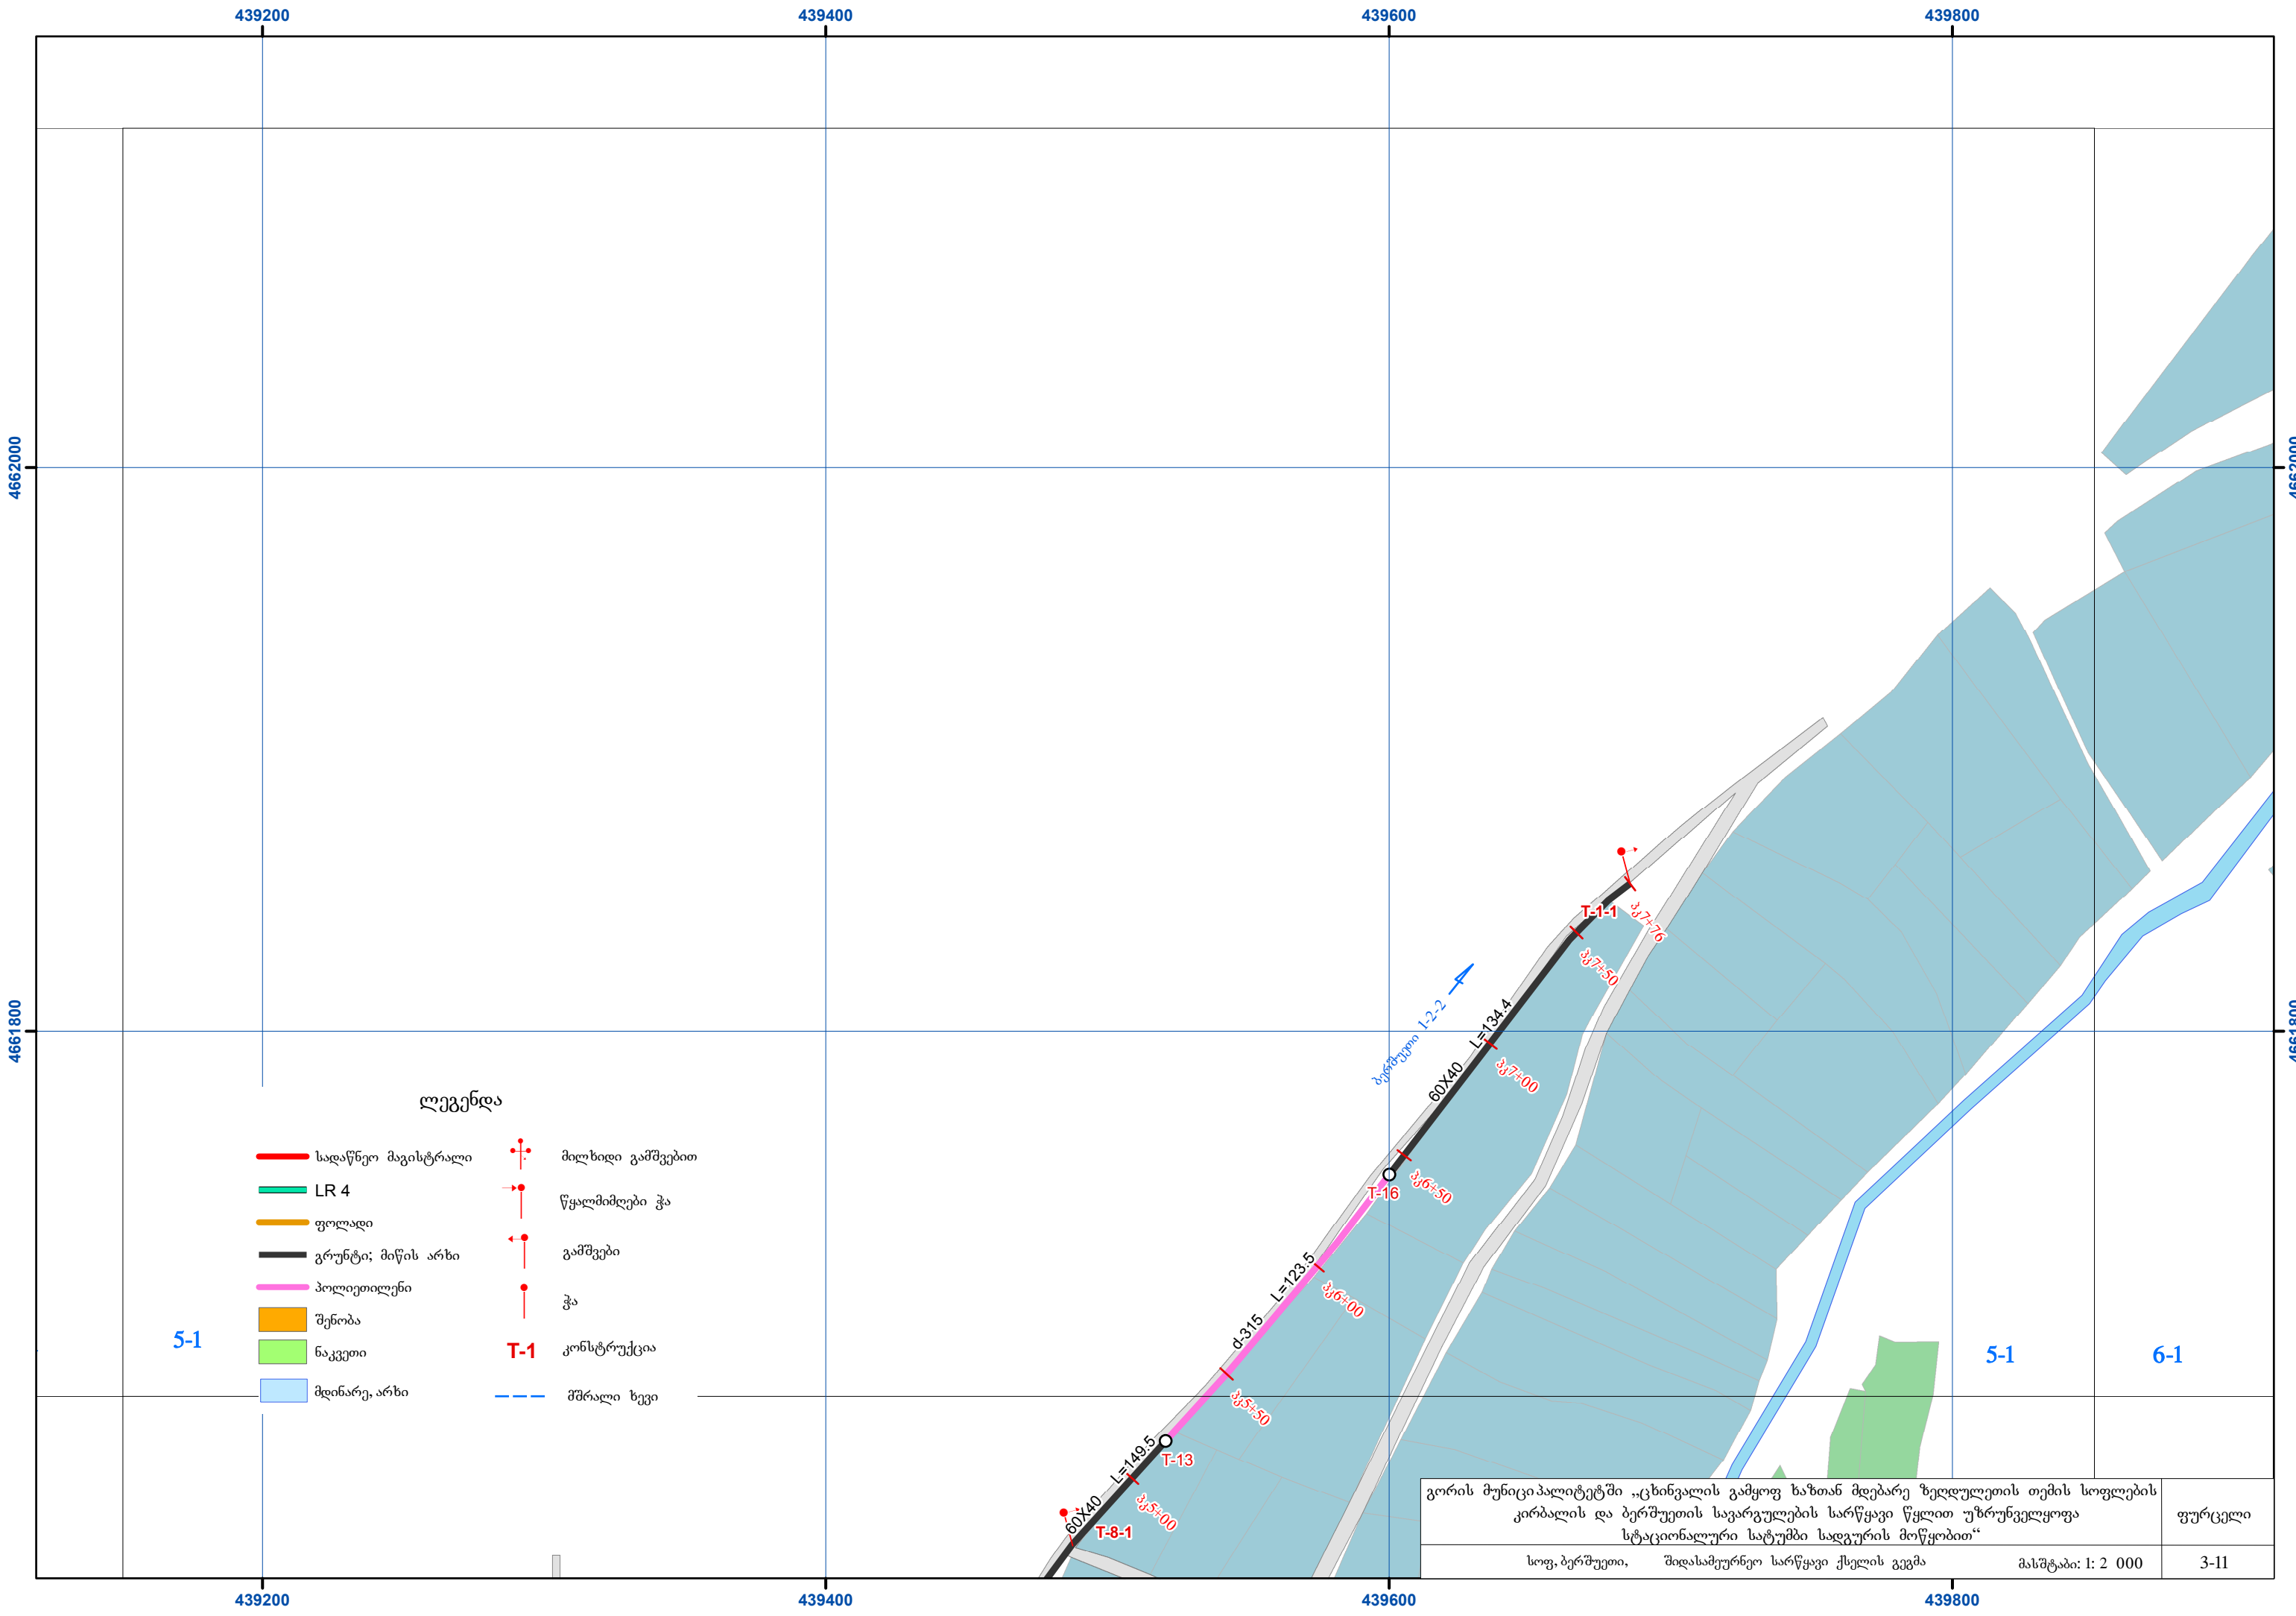

439200

439400

439600

439800

4662000

4662000

4661800

4661800

ლეგენდა

- სადაწნო მაგისტრალი
- LR 4
- ფოლადი
- გრუნტი; მიწის არხი
- პოლიეთილენი
- შენობა
- ნაკვეთი
- მდინარე, არხი
- მიღილი გამშვებით
- წყალმიღები ჭა
- გამშვები
- ჭა
- კონსტრუქცია
- მშრალი ხევი

5-1

5-1

6-1


გორის მუნიციპალიტეტში „ცხინვალის გამყოფ ხაზთან მდებარე ზელდუღეთის თემის სოფლების კირბალის და ბერშუეთის საგარეულების სარწყავი წყლით უზრუნველყოფა სტაციონალური სატუმბი სადგურის მოწყობით“			ფურცელი
სოფ. ბერშუეთი,	შიდასამეურნეო სარწყავი ქსელის გეგმა	მასშტაბი: 1: 2 000	3-11


439200

439400

439600

439800

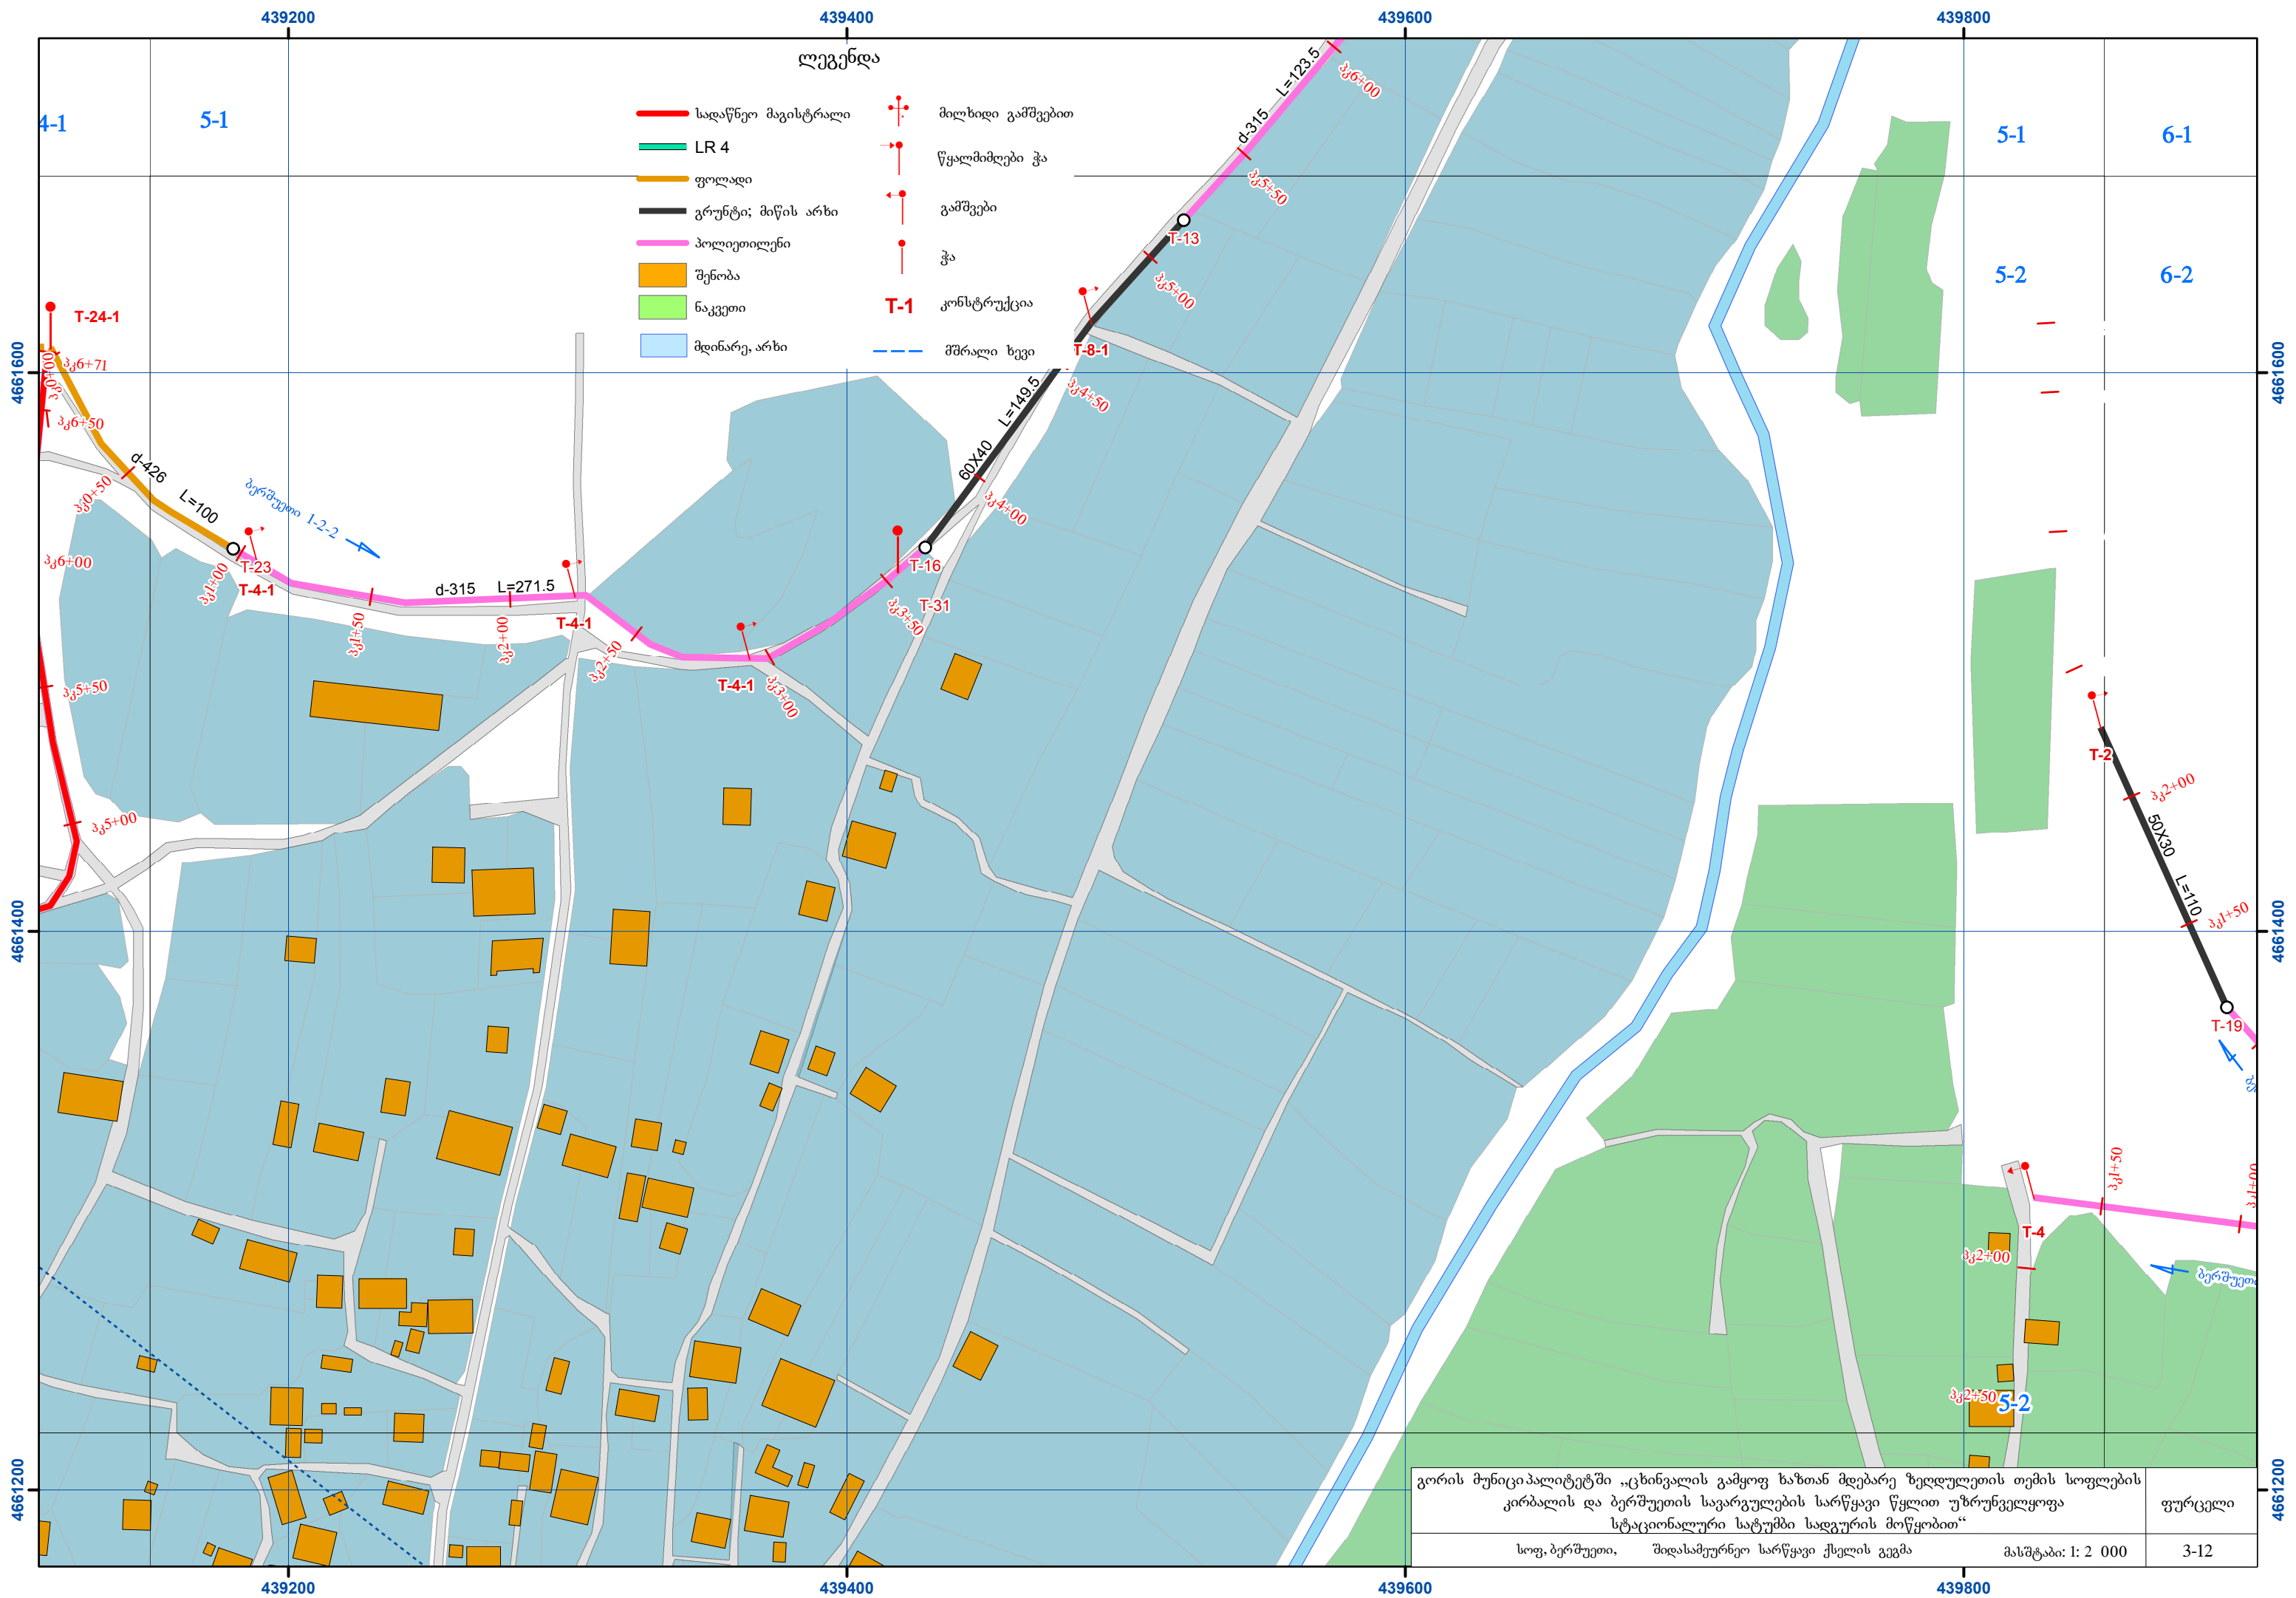

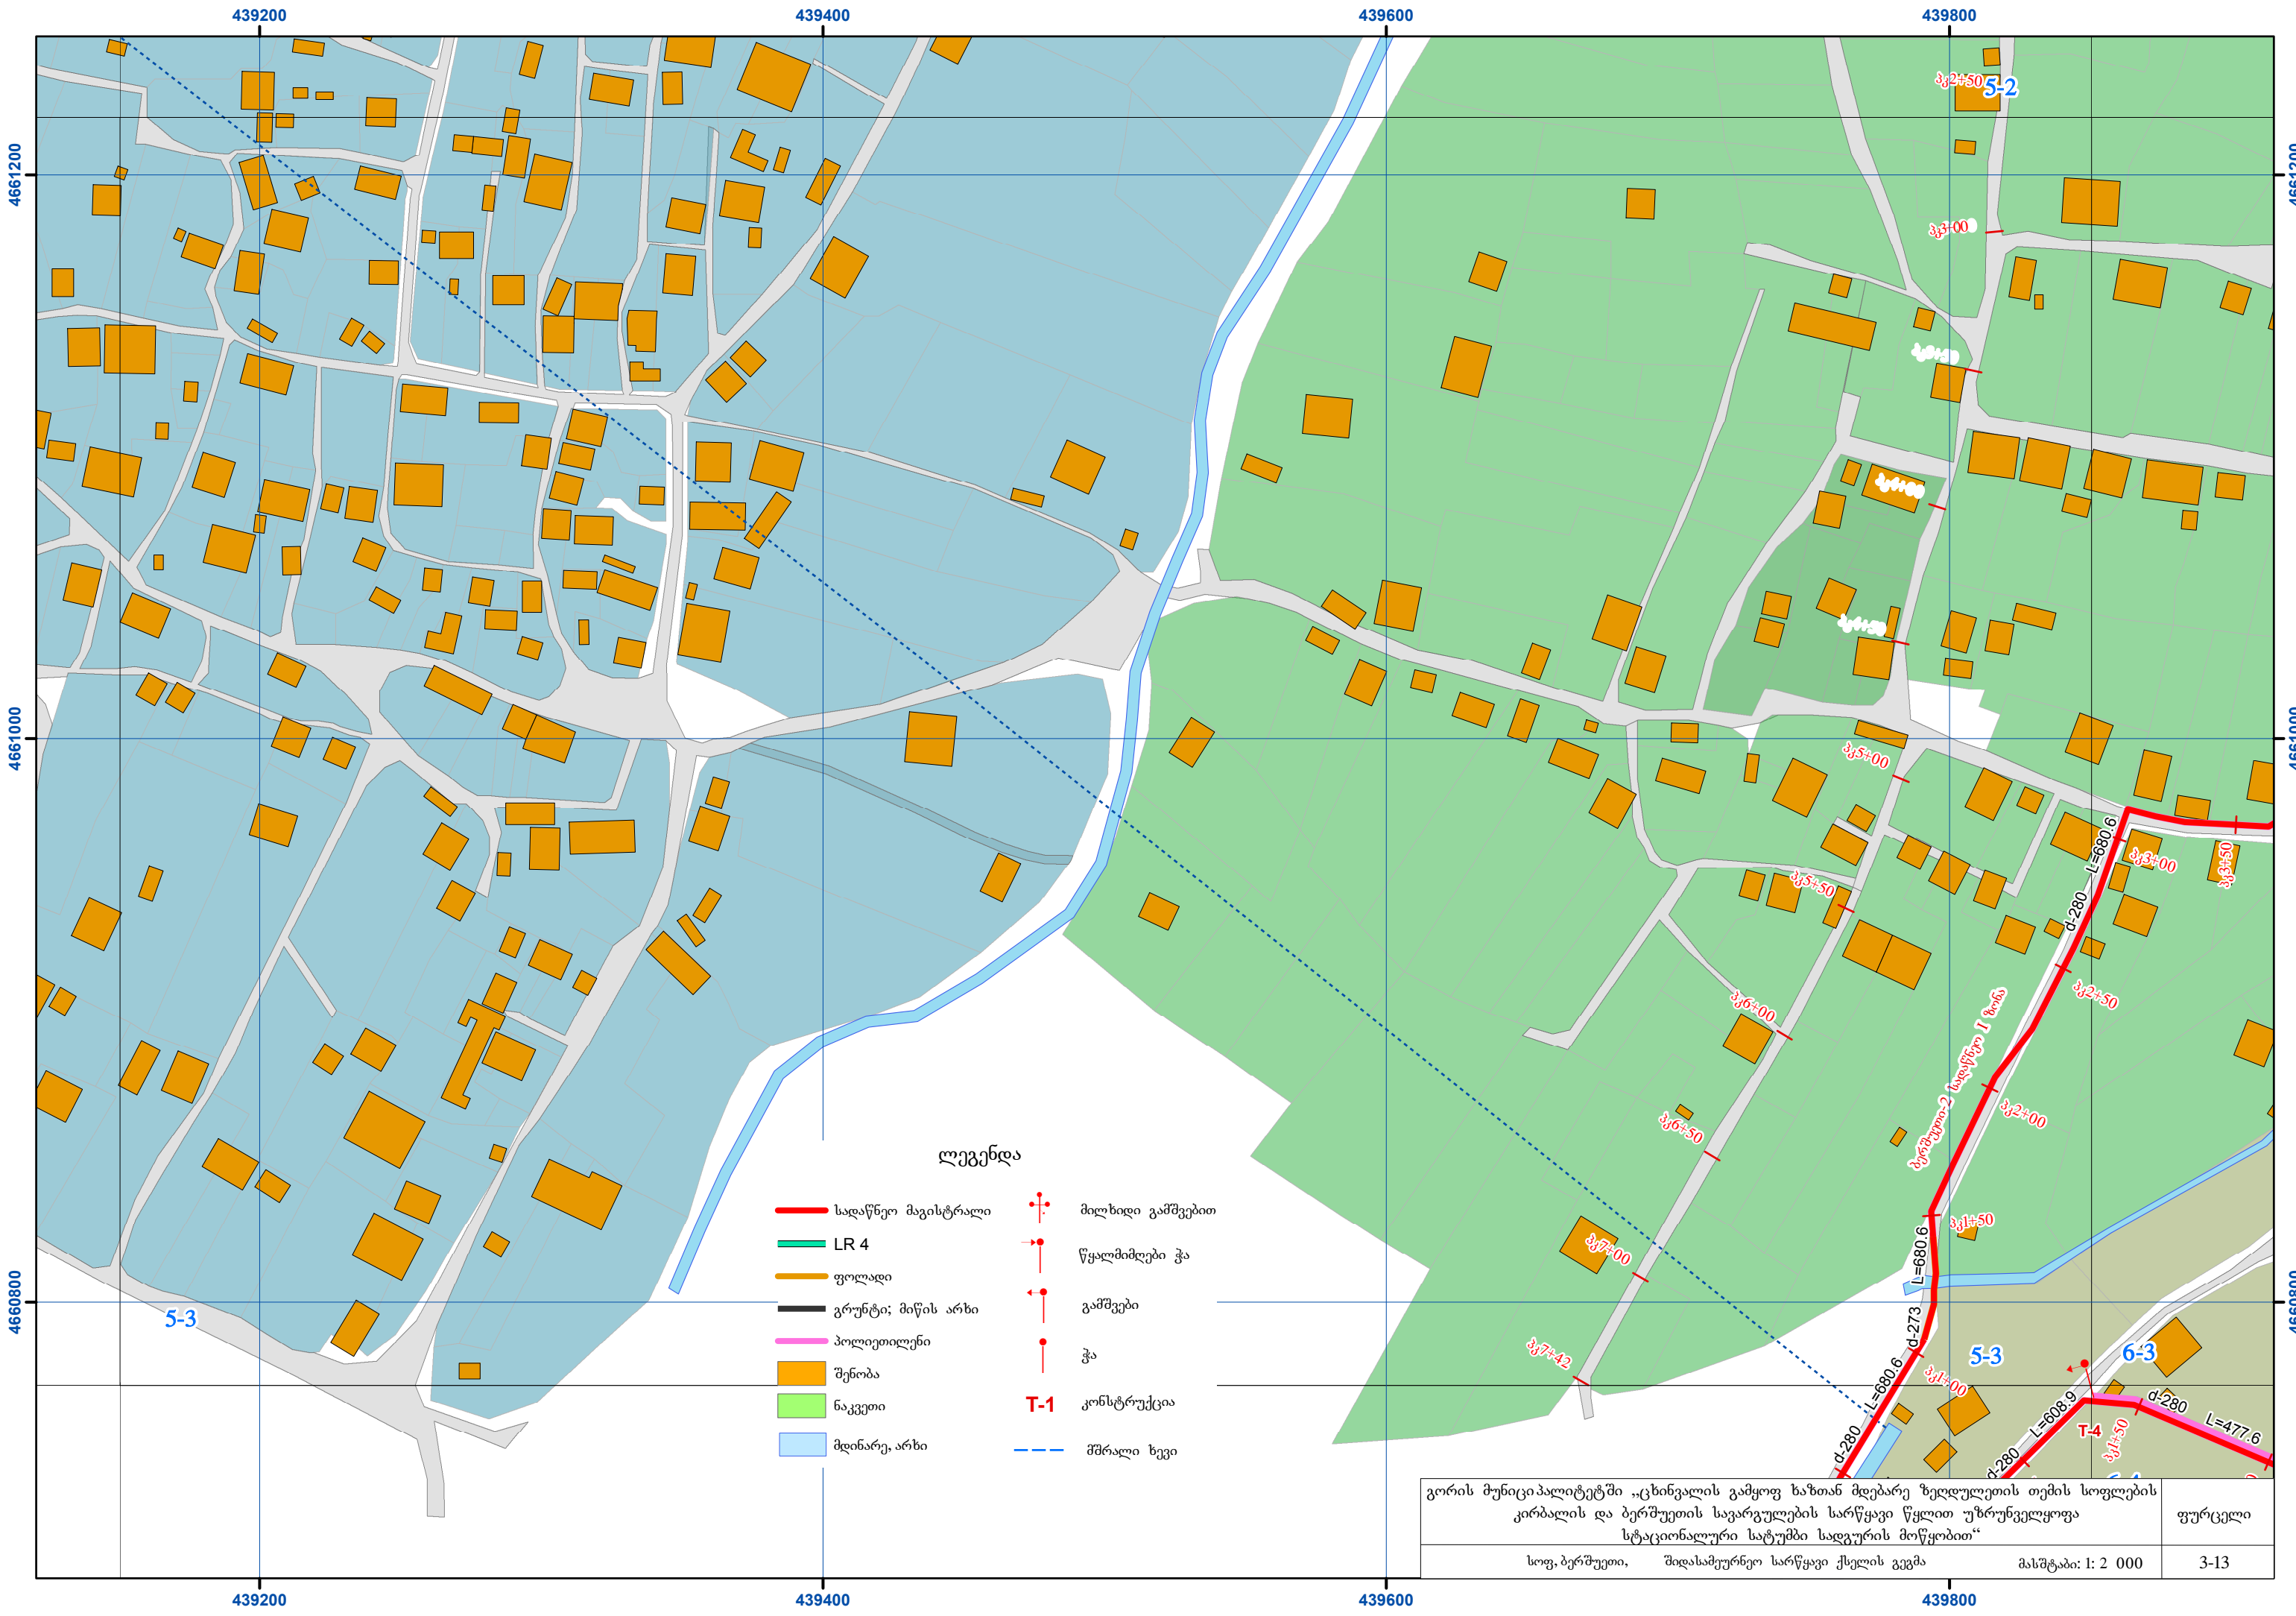

ლეგენდა

- სადაწნო მაგისტრალი

LR 4

ფოლადი

გრუნტი; მიწის არხი

პოლიეთილენი

შენობა

ნაკვეთი

მდინარე, არხი
- მილხიდი გამშვებით

წყალმიღები ჭა

გამშვები


ჭა


T-1

 კონსტრუქცია

მშრალი ხევი

გორის მუნიციპალიტეტში „ცხინვალის გამყოფ ხაზთან მდებარე ზელდულების თემის სოფლების კირბალის და ბერშუეთის საგარეულების სარწყავი წყლით უზრუნველყოფა სტაციონალური სატუმბო სადგურის მოწყობით“		ფურცელი
სოფ. ბერშუეთი, შიდასამეურნეო სარწყავი ქსელის გეგმა	მასშტაბი: 1: 2 000	3-13

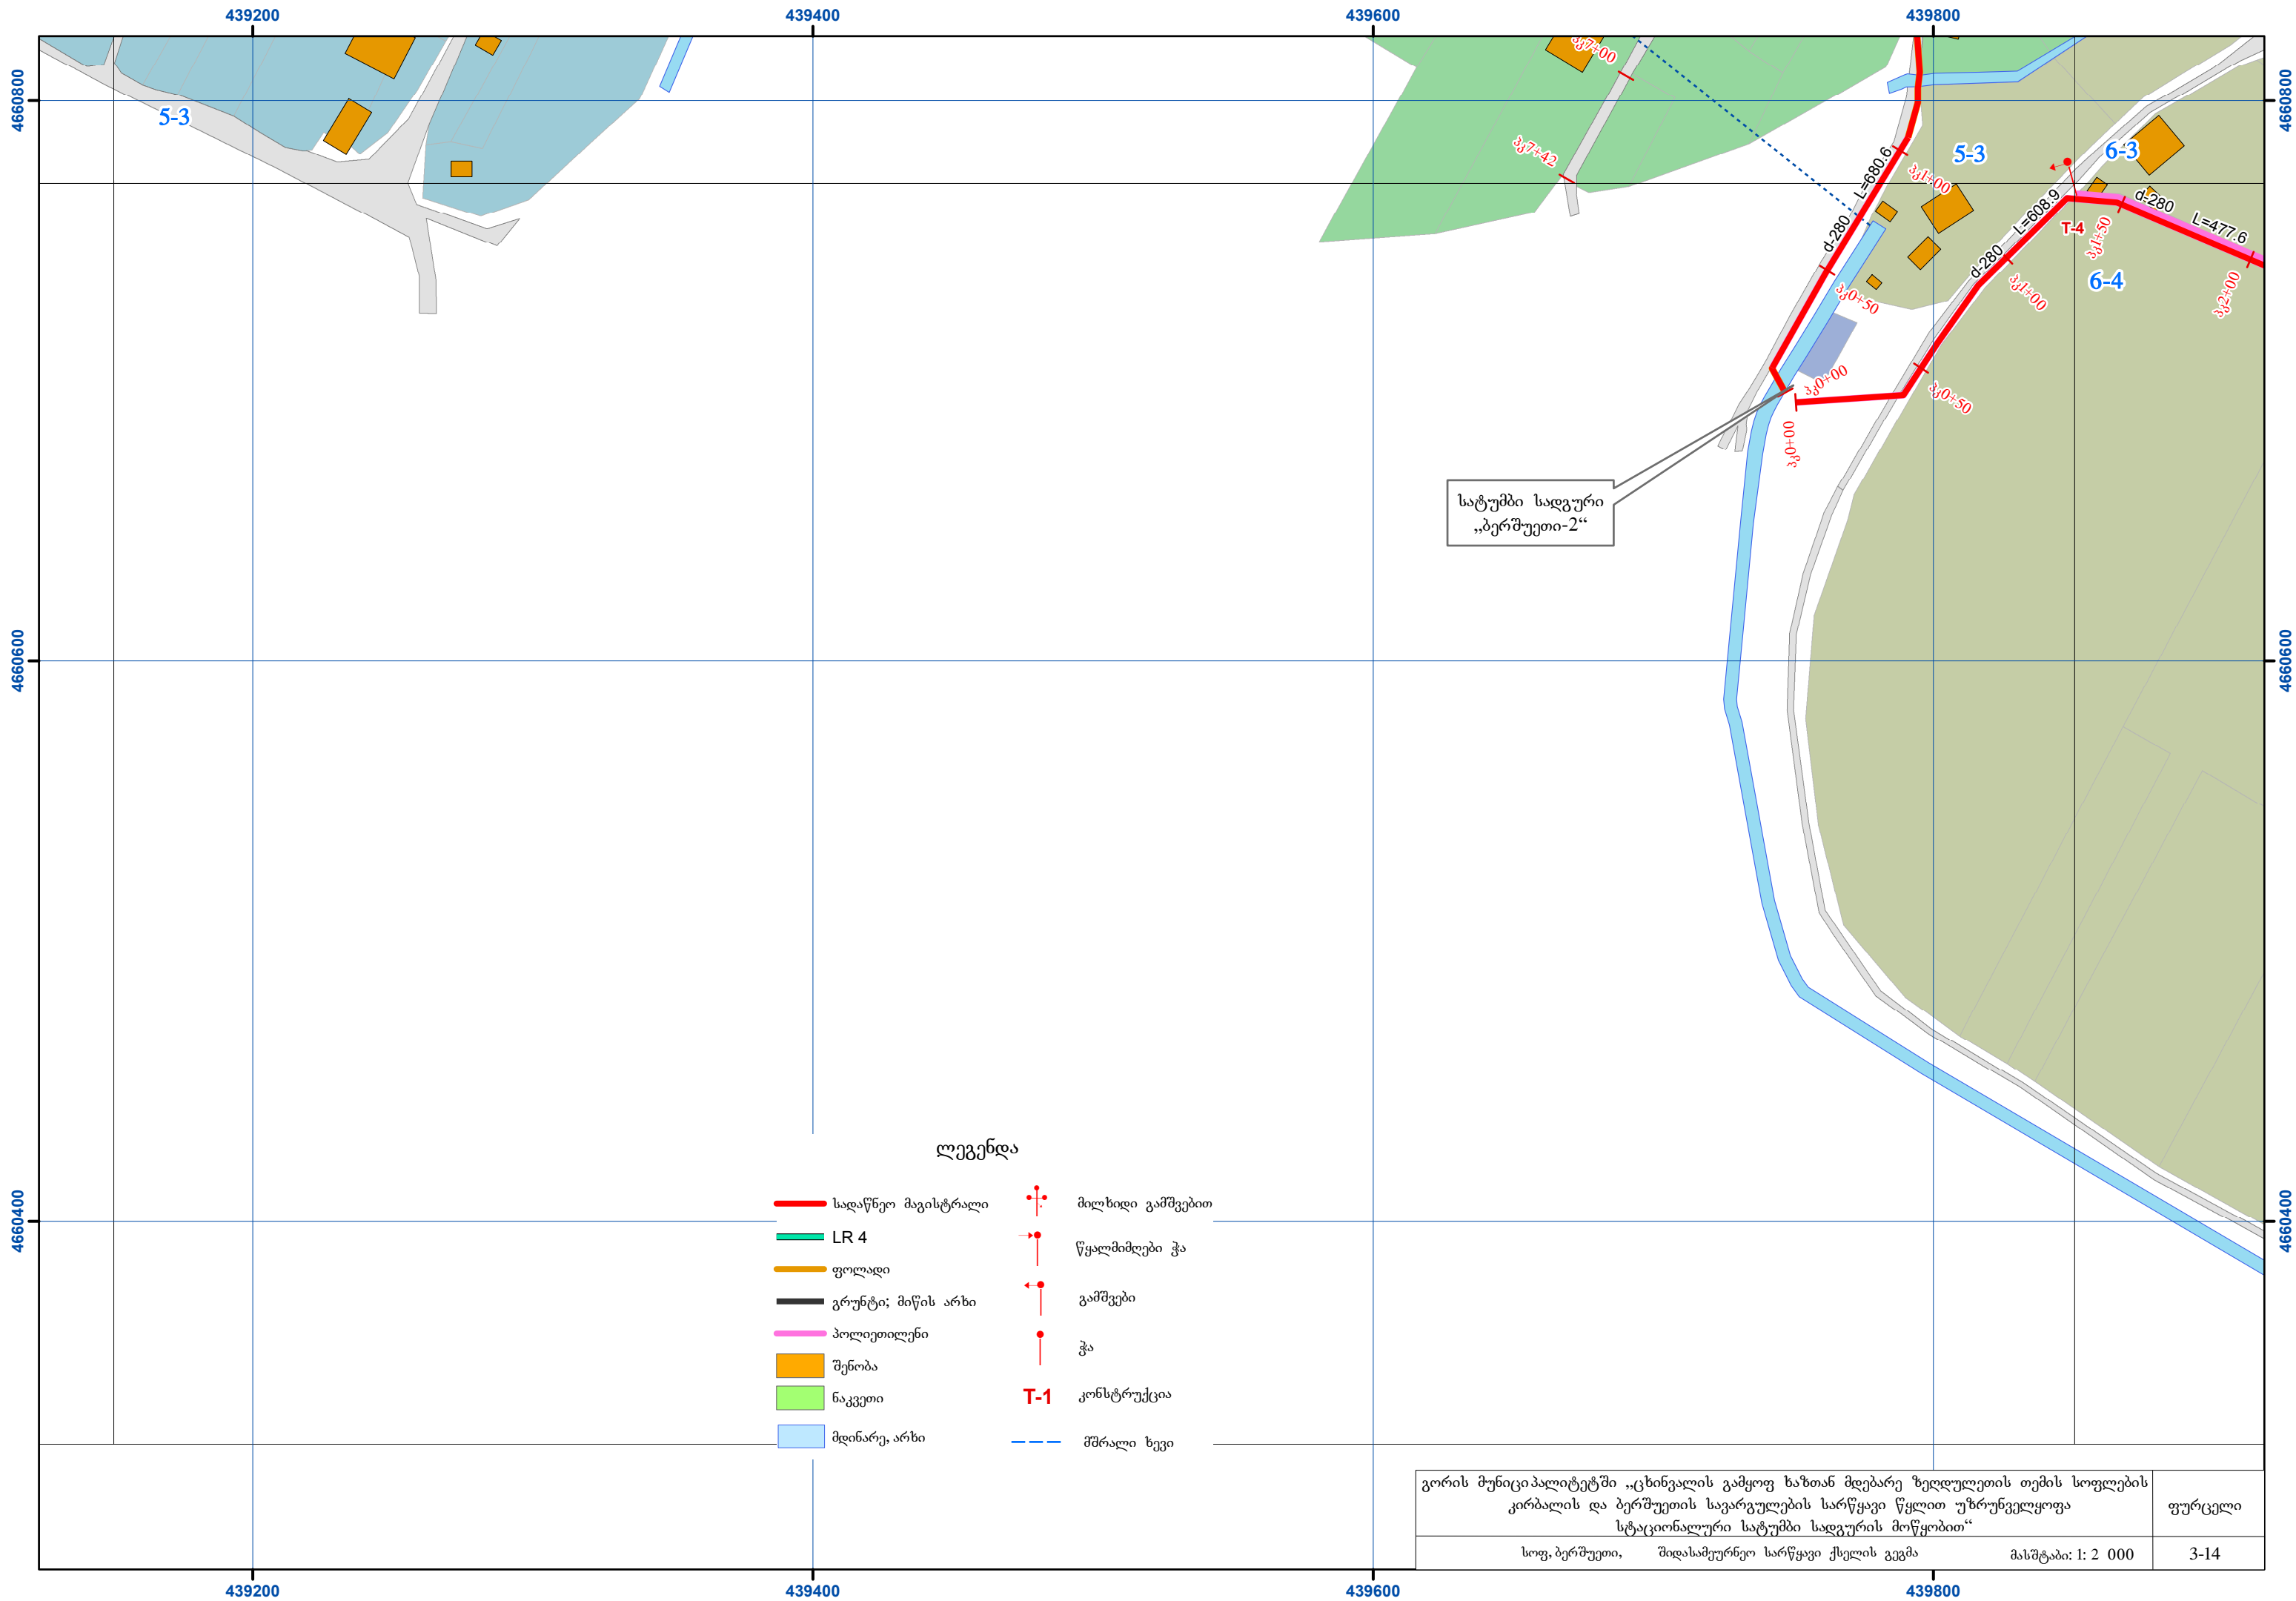


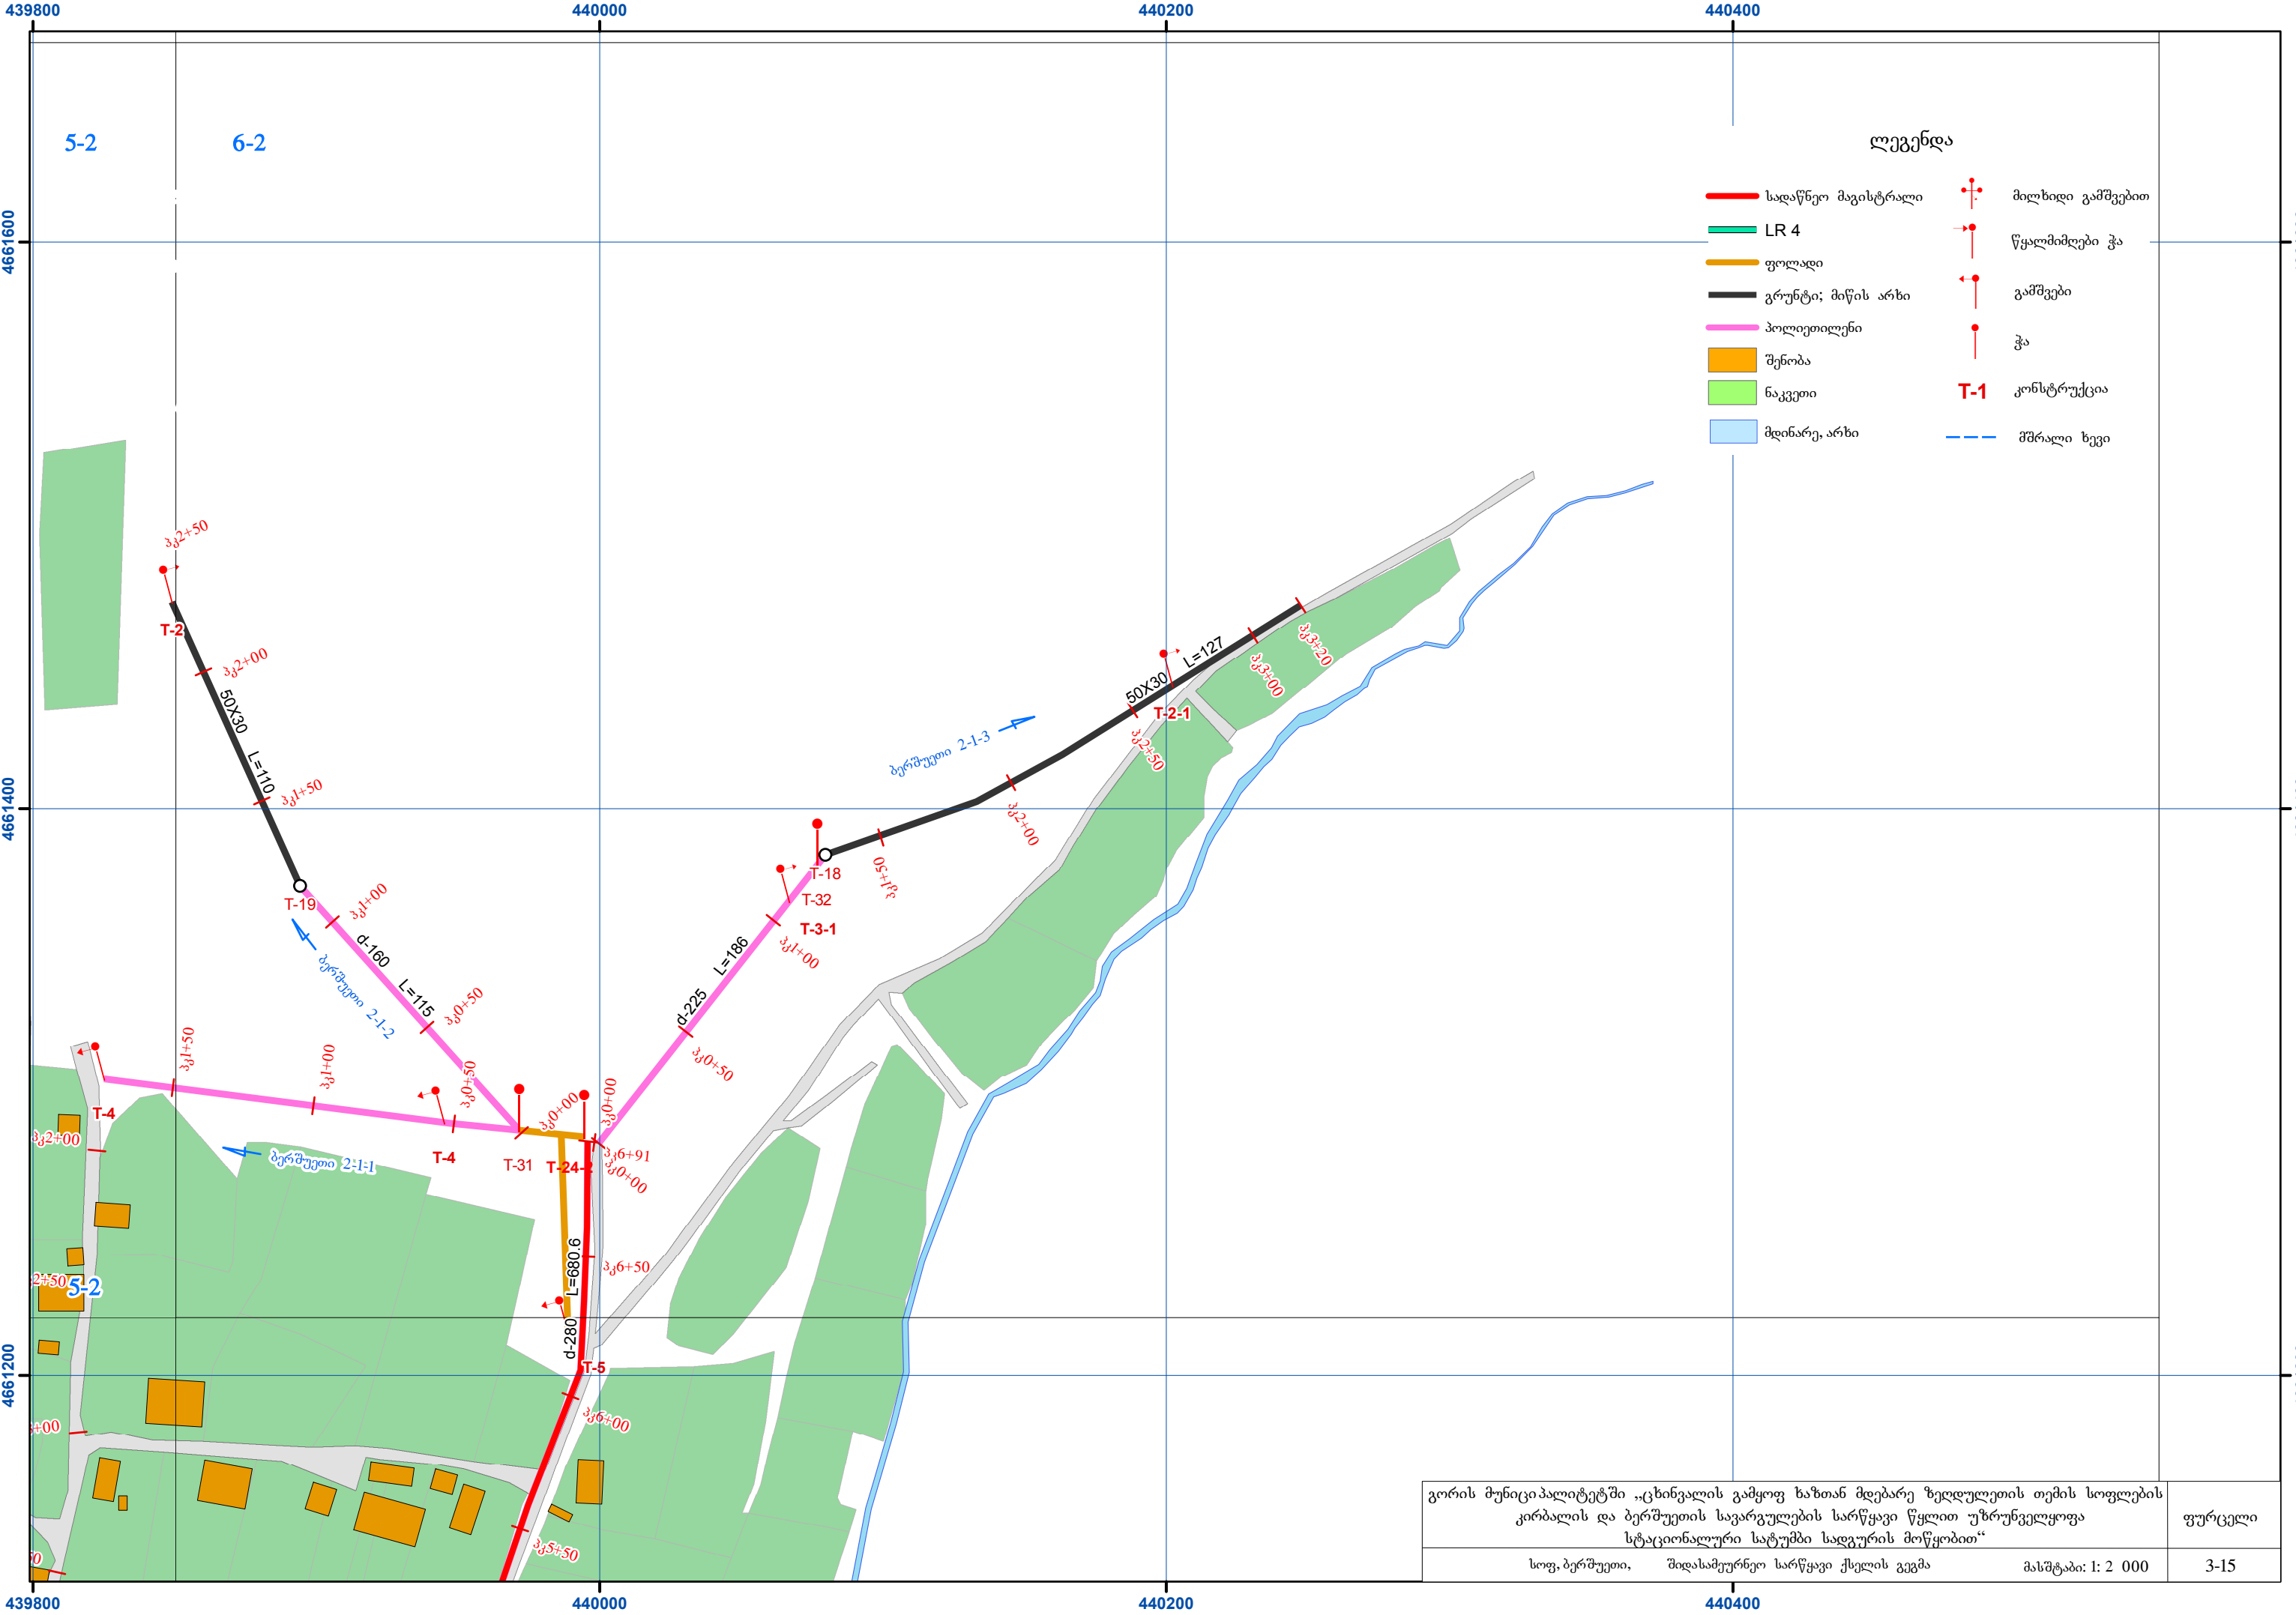




კირბალი საღაწნუო მაგისტრალი


ჰორიზონტალური 1:2000
ვერტიკალური 1:100

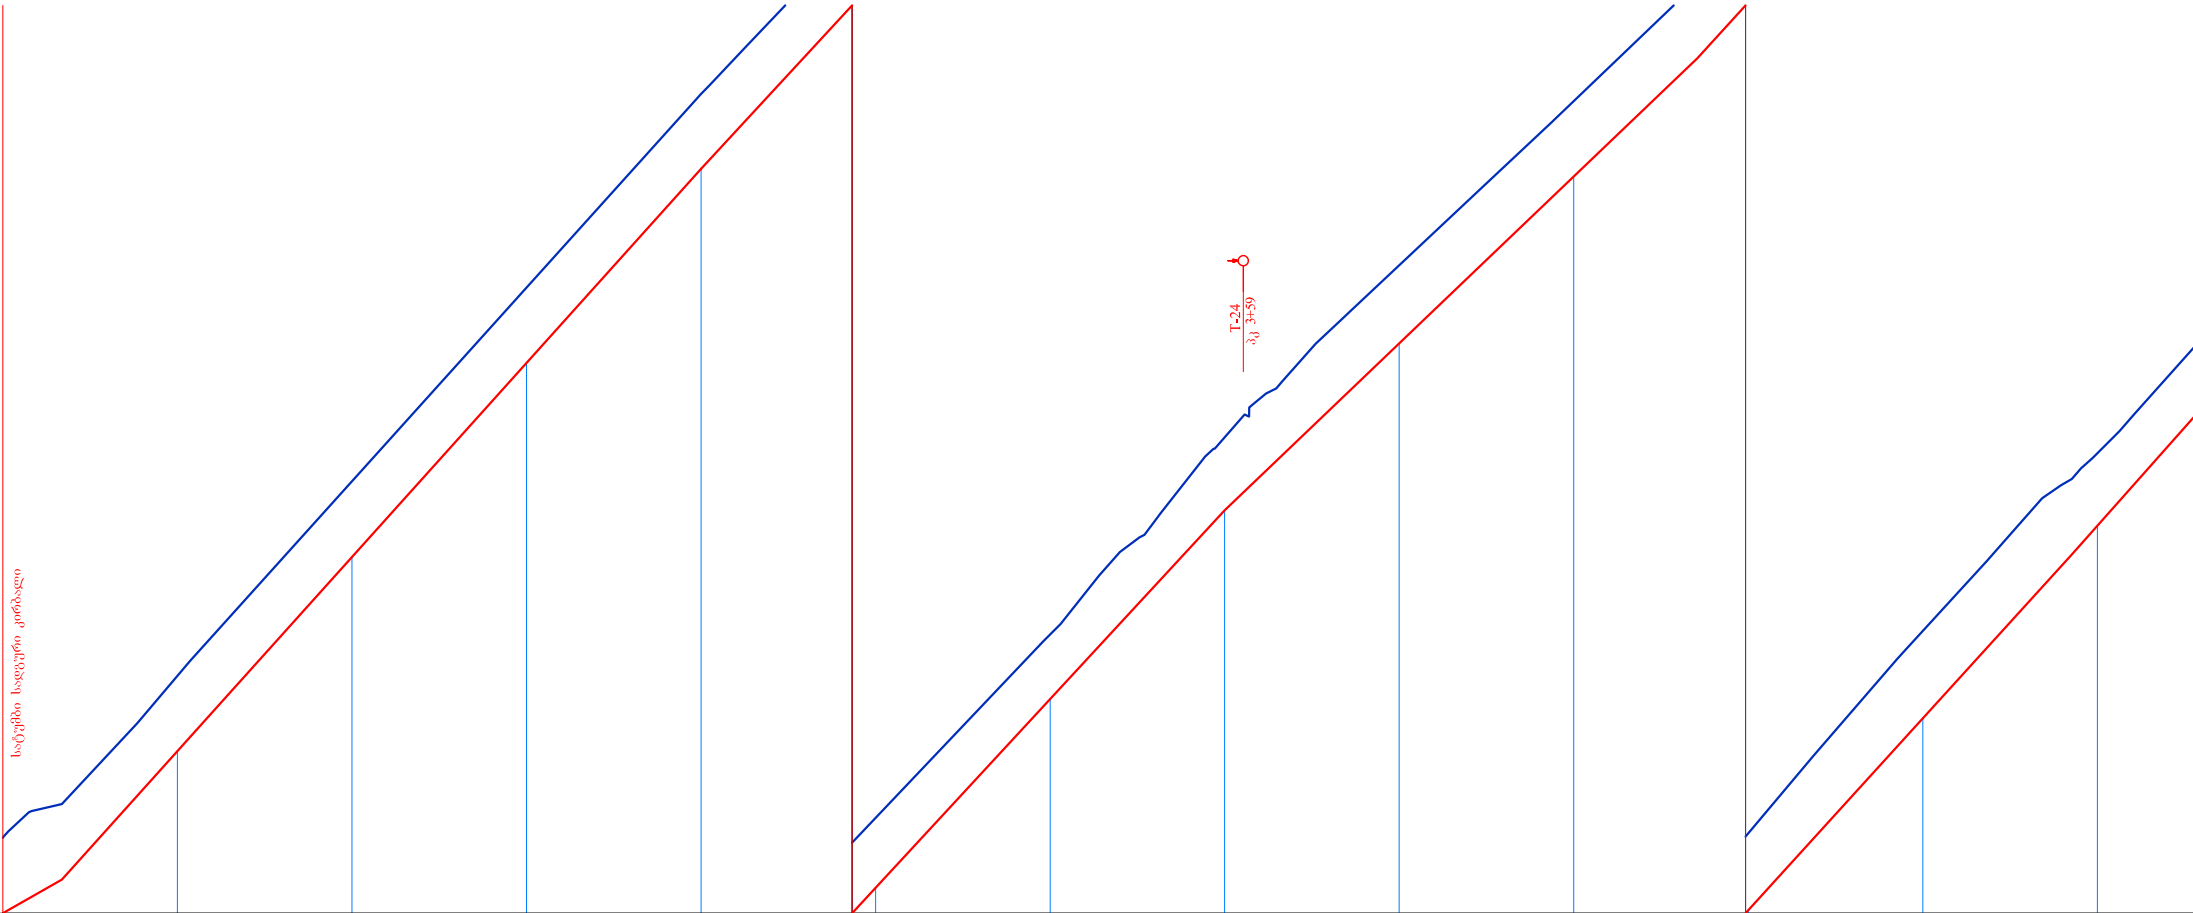


ჰიდრაულიკური ელემენტები	I სადაწნეო პოლიეთილენის მილი d-280 L=359 მ II სადაწნეო პოლიეთილენის მილი d-280 L=1040 მ													
ქანობი	0.029	0.056			0.054			0.048			0.055		0.056	
მანძილები	16,90				183,10			150,00			135,44		107,22	
ღარის ძირის საპროექტო ნიშნულები	851,69	854,02	856,79	859,57	862,35	865,06	867,76	870,46	872,85	875,24	877,74	880,49	883,24	
არსებული მიწის ზედაპირის ნიშნულები		855,09	857,88	860,65	863,42	866,06	868,69	871,51	873,97	876,32	878,84	881,74	884,28	
მანძილები	50	50	50	50	50	50	50	50	50	50	50	50	50	50
პიკეტები	0	1	2	3	4	5	6							

გორის მუნიციპალიტეტში „ცხინვალის რეგიონის გამყოფ ხაზთან მდებარე ზელდლუეთის თემის სოფლების კირბალის და ბერშუეთის სავარგულების სარწყავი წყლით უზრუნველყოფა სტაციონალური სატუმბო სადგურის მოწყობით“	ფურცელი
კირბალი საღაწნუო. გრძივი პროფილი	4-1-1

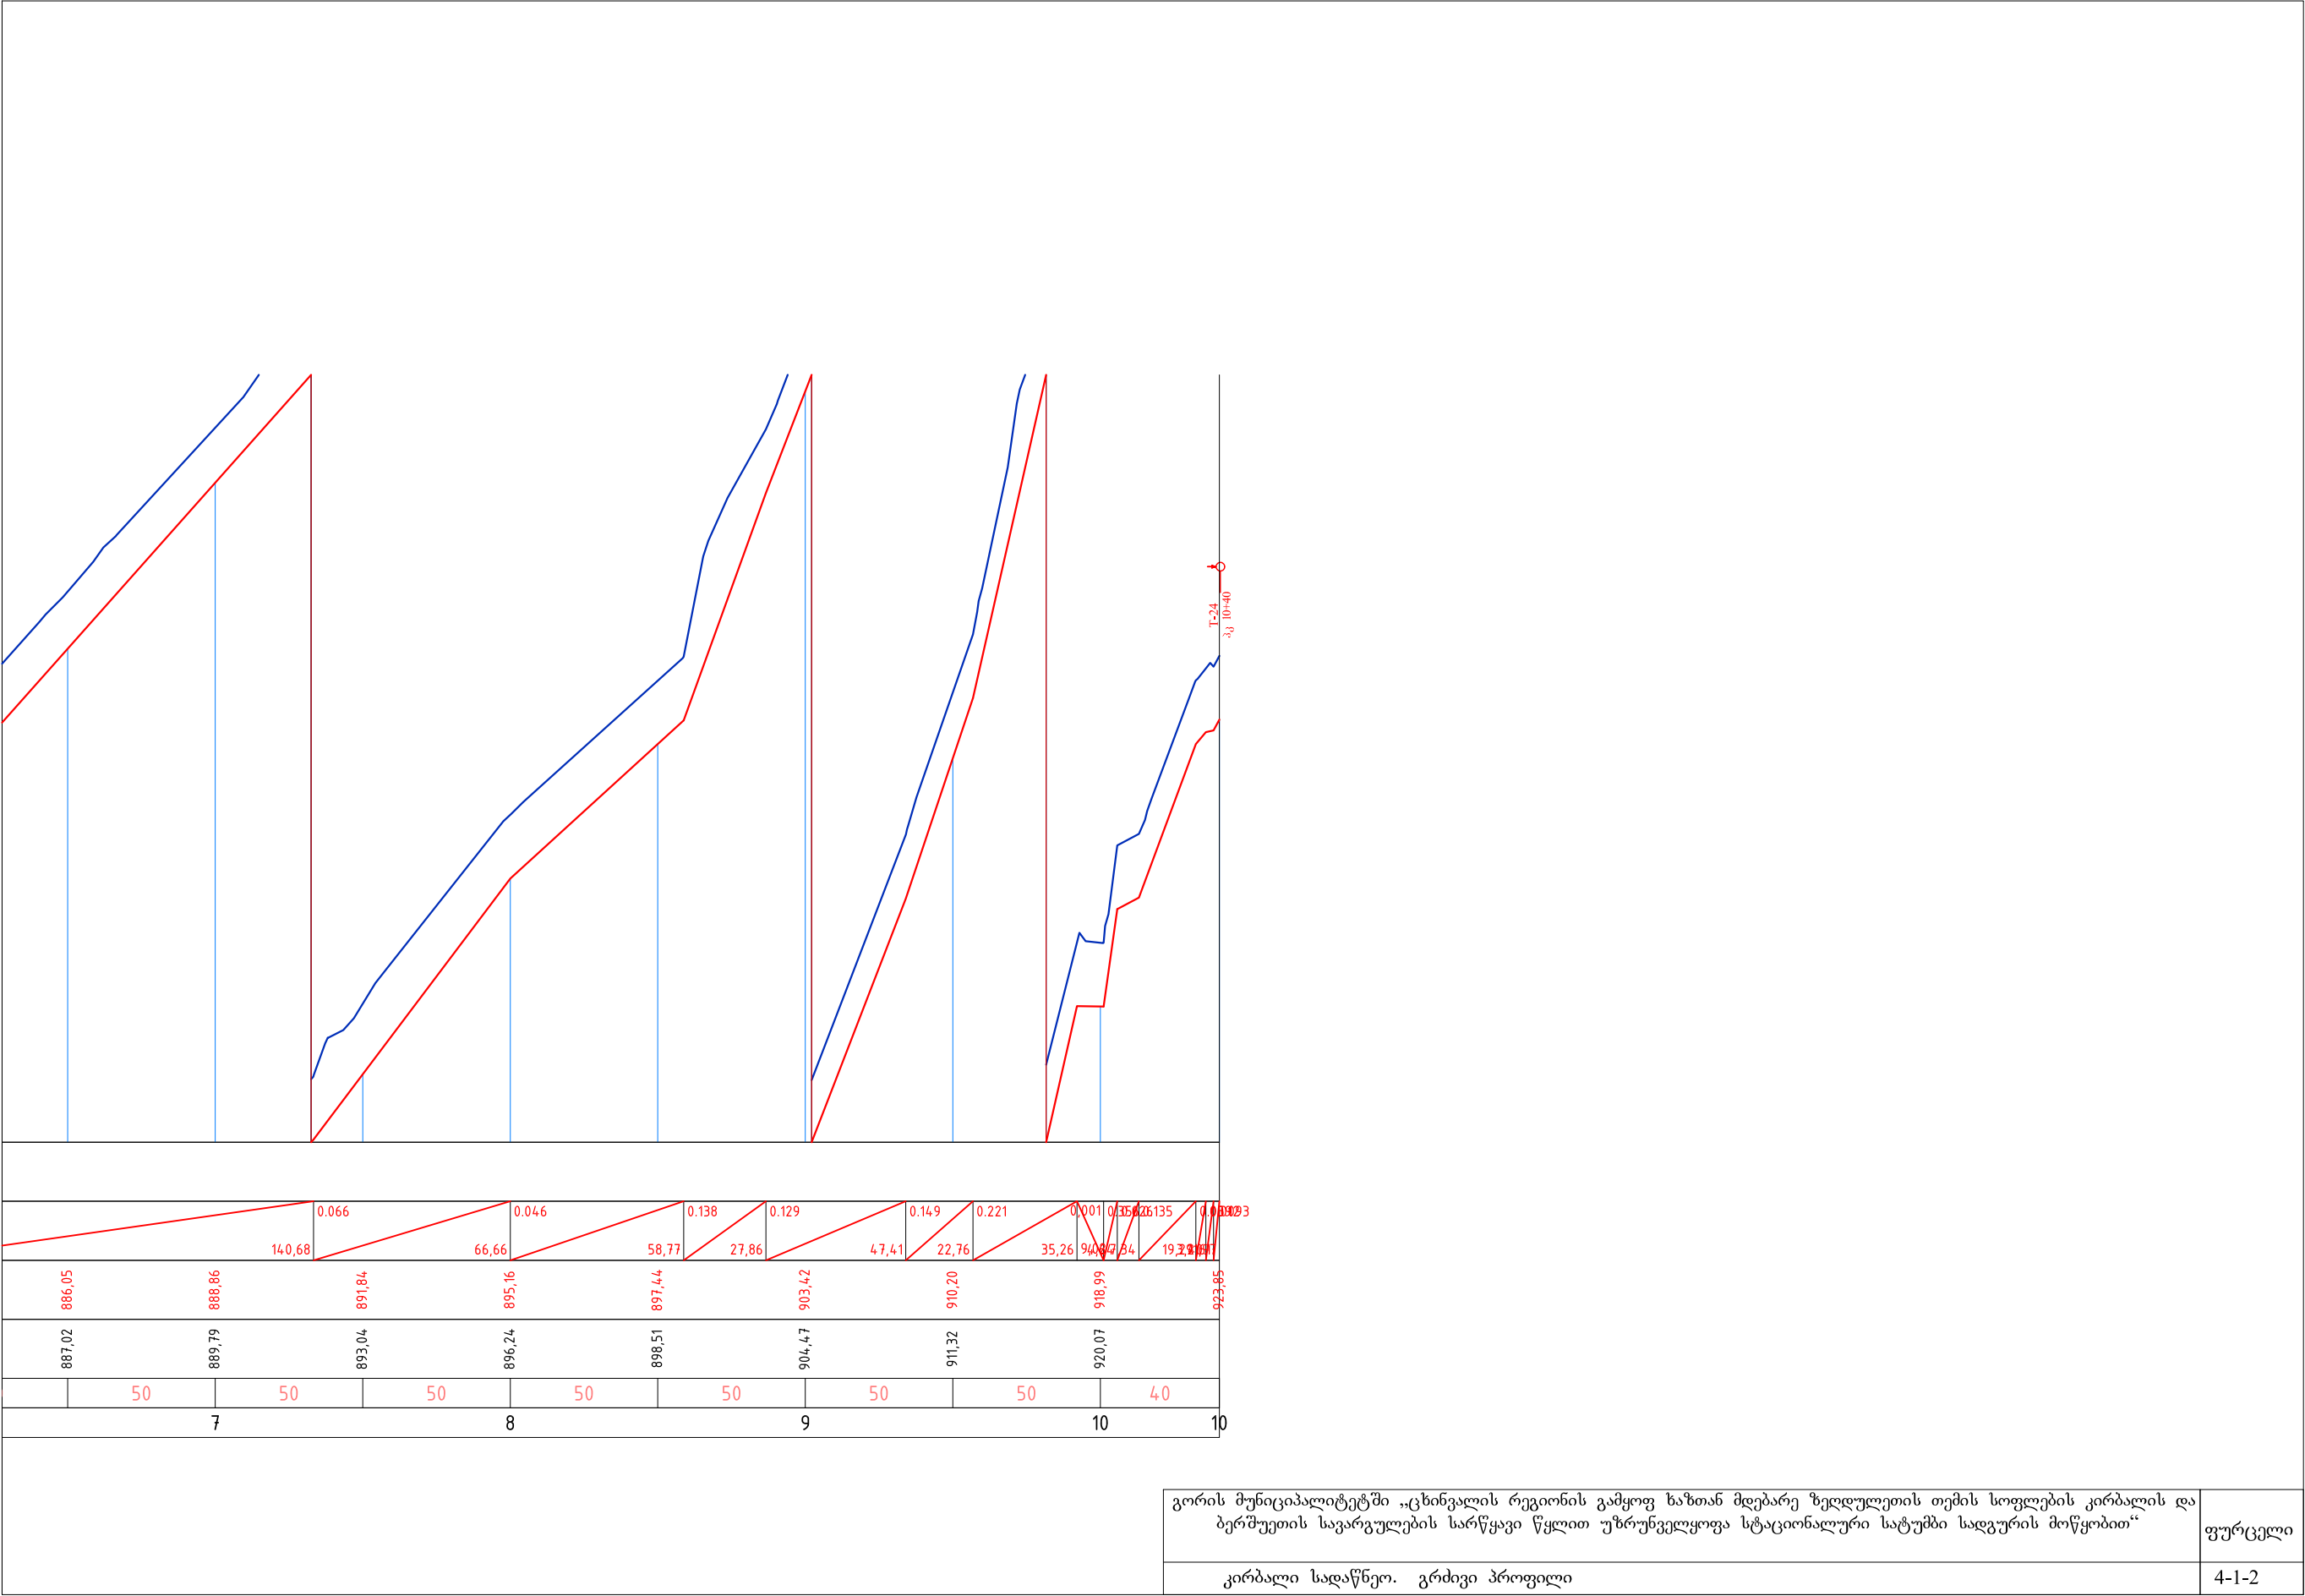

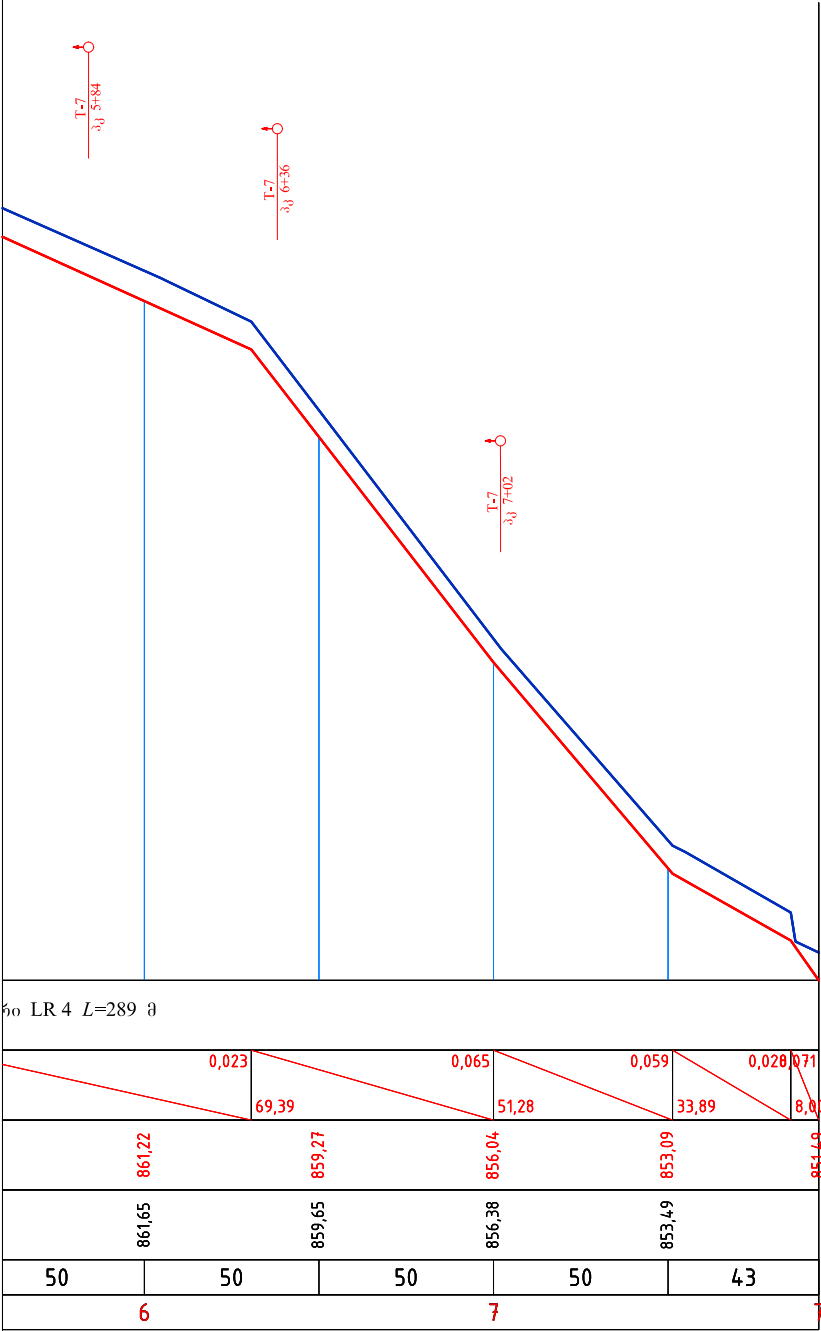



გორის მუნიციპალიტეტში „ცხინვალის რეგიონის გაშლილ ხაზთან მდებარე ზედღულის თემის სოფლების კირბალის და ბერშუეთის საფარგულების სარწყავი წყლით უზრუნველყოფა სტაციონალური სატუმბი სადგურის მოწყობით“	ფურცელი
კირბალი 1-1. გრძივი პროფილი	4-2-2

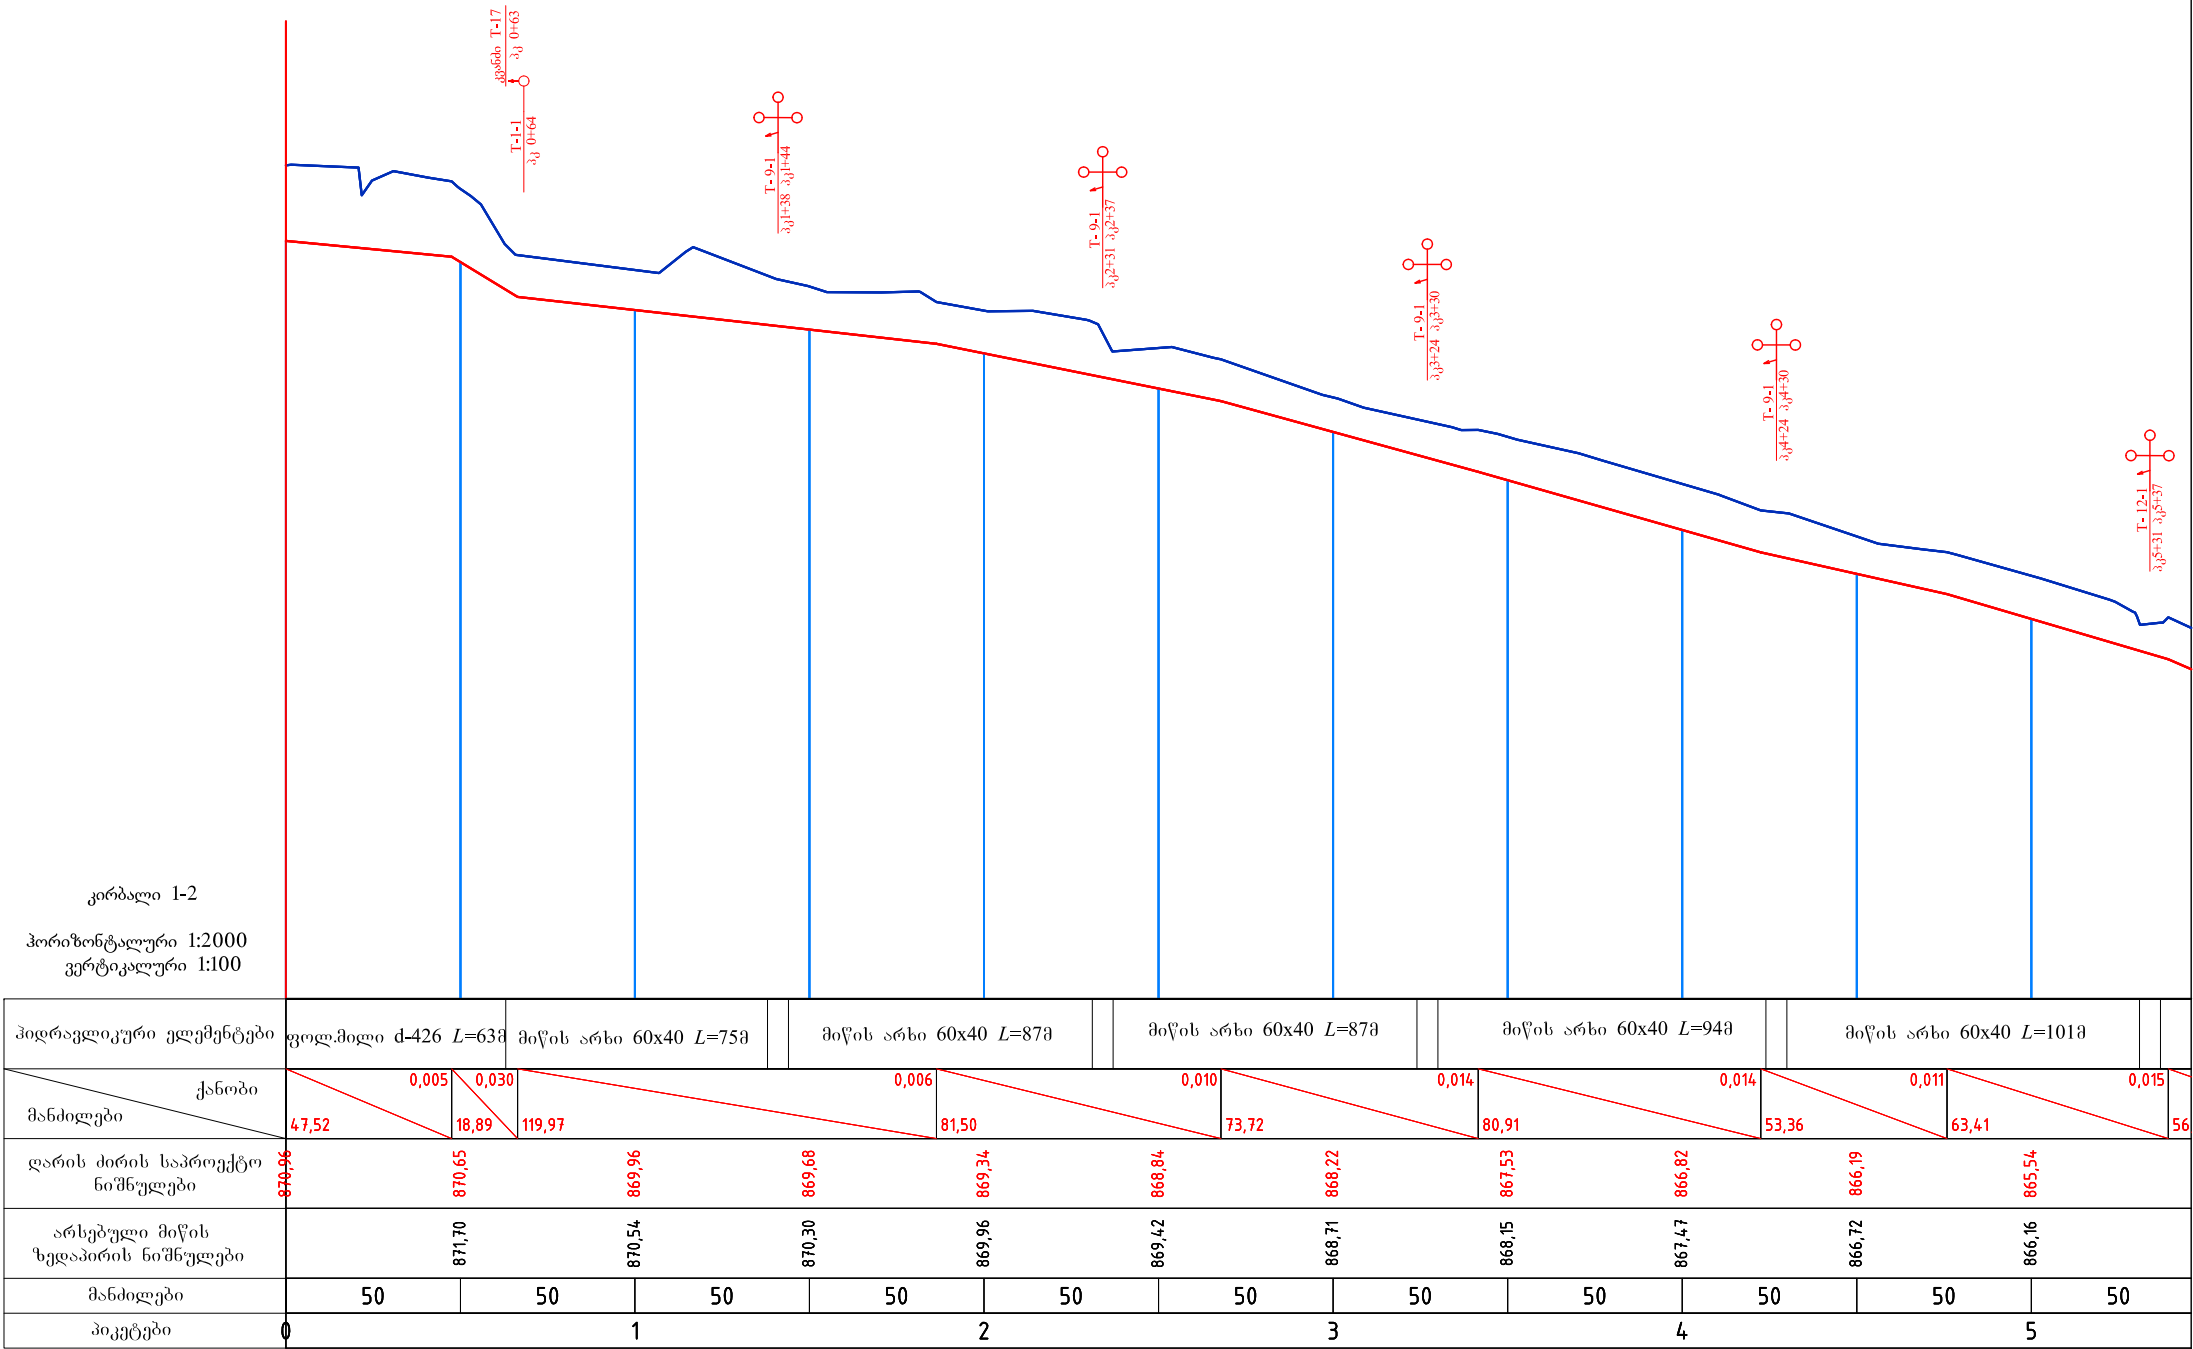


ჰორიზონტალური 1:2000
ვერტიკალური 1:100

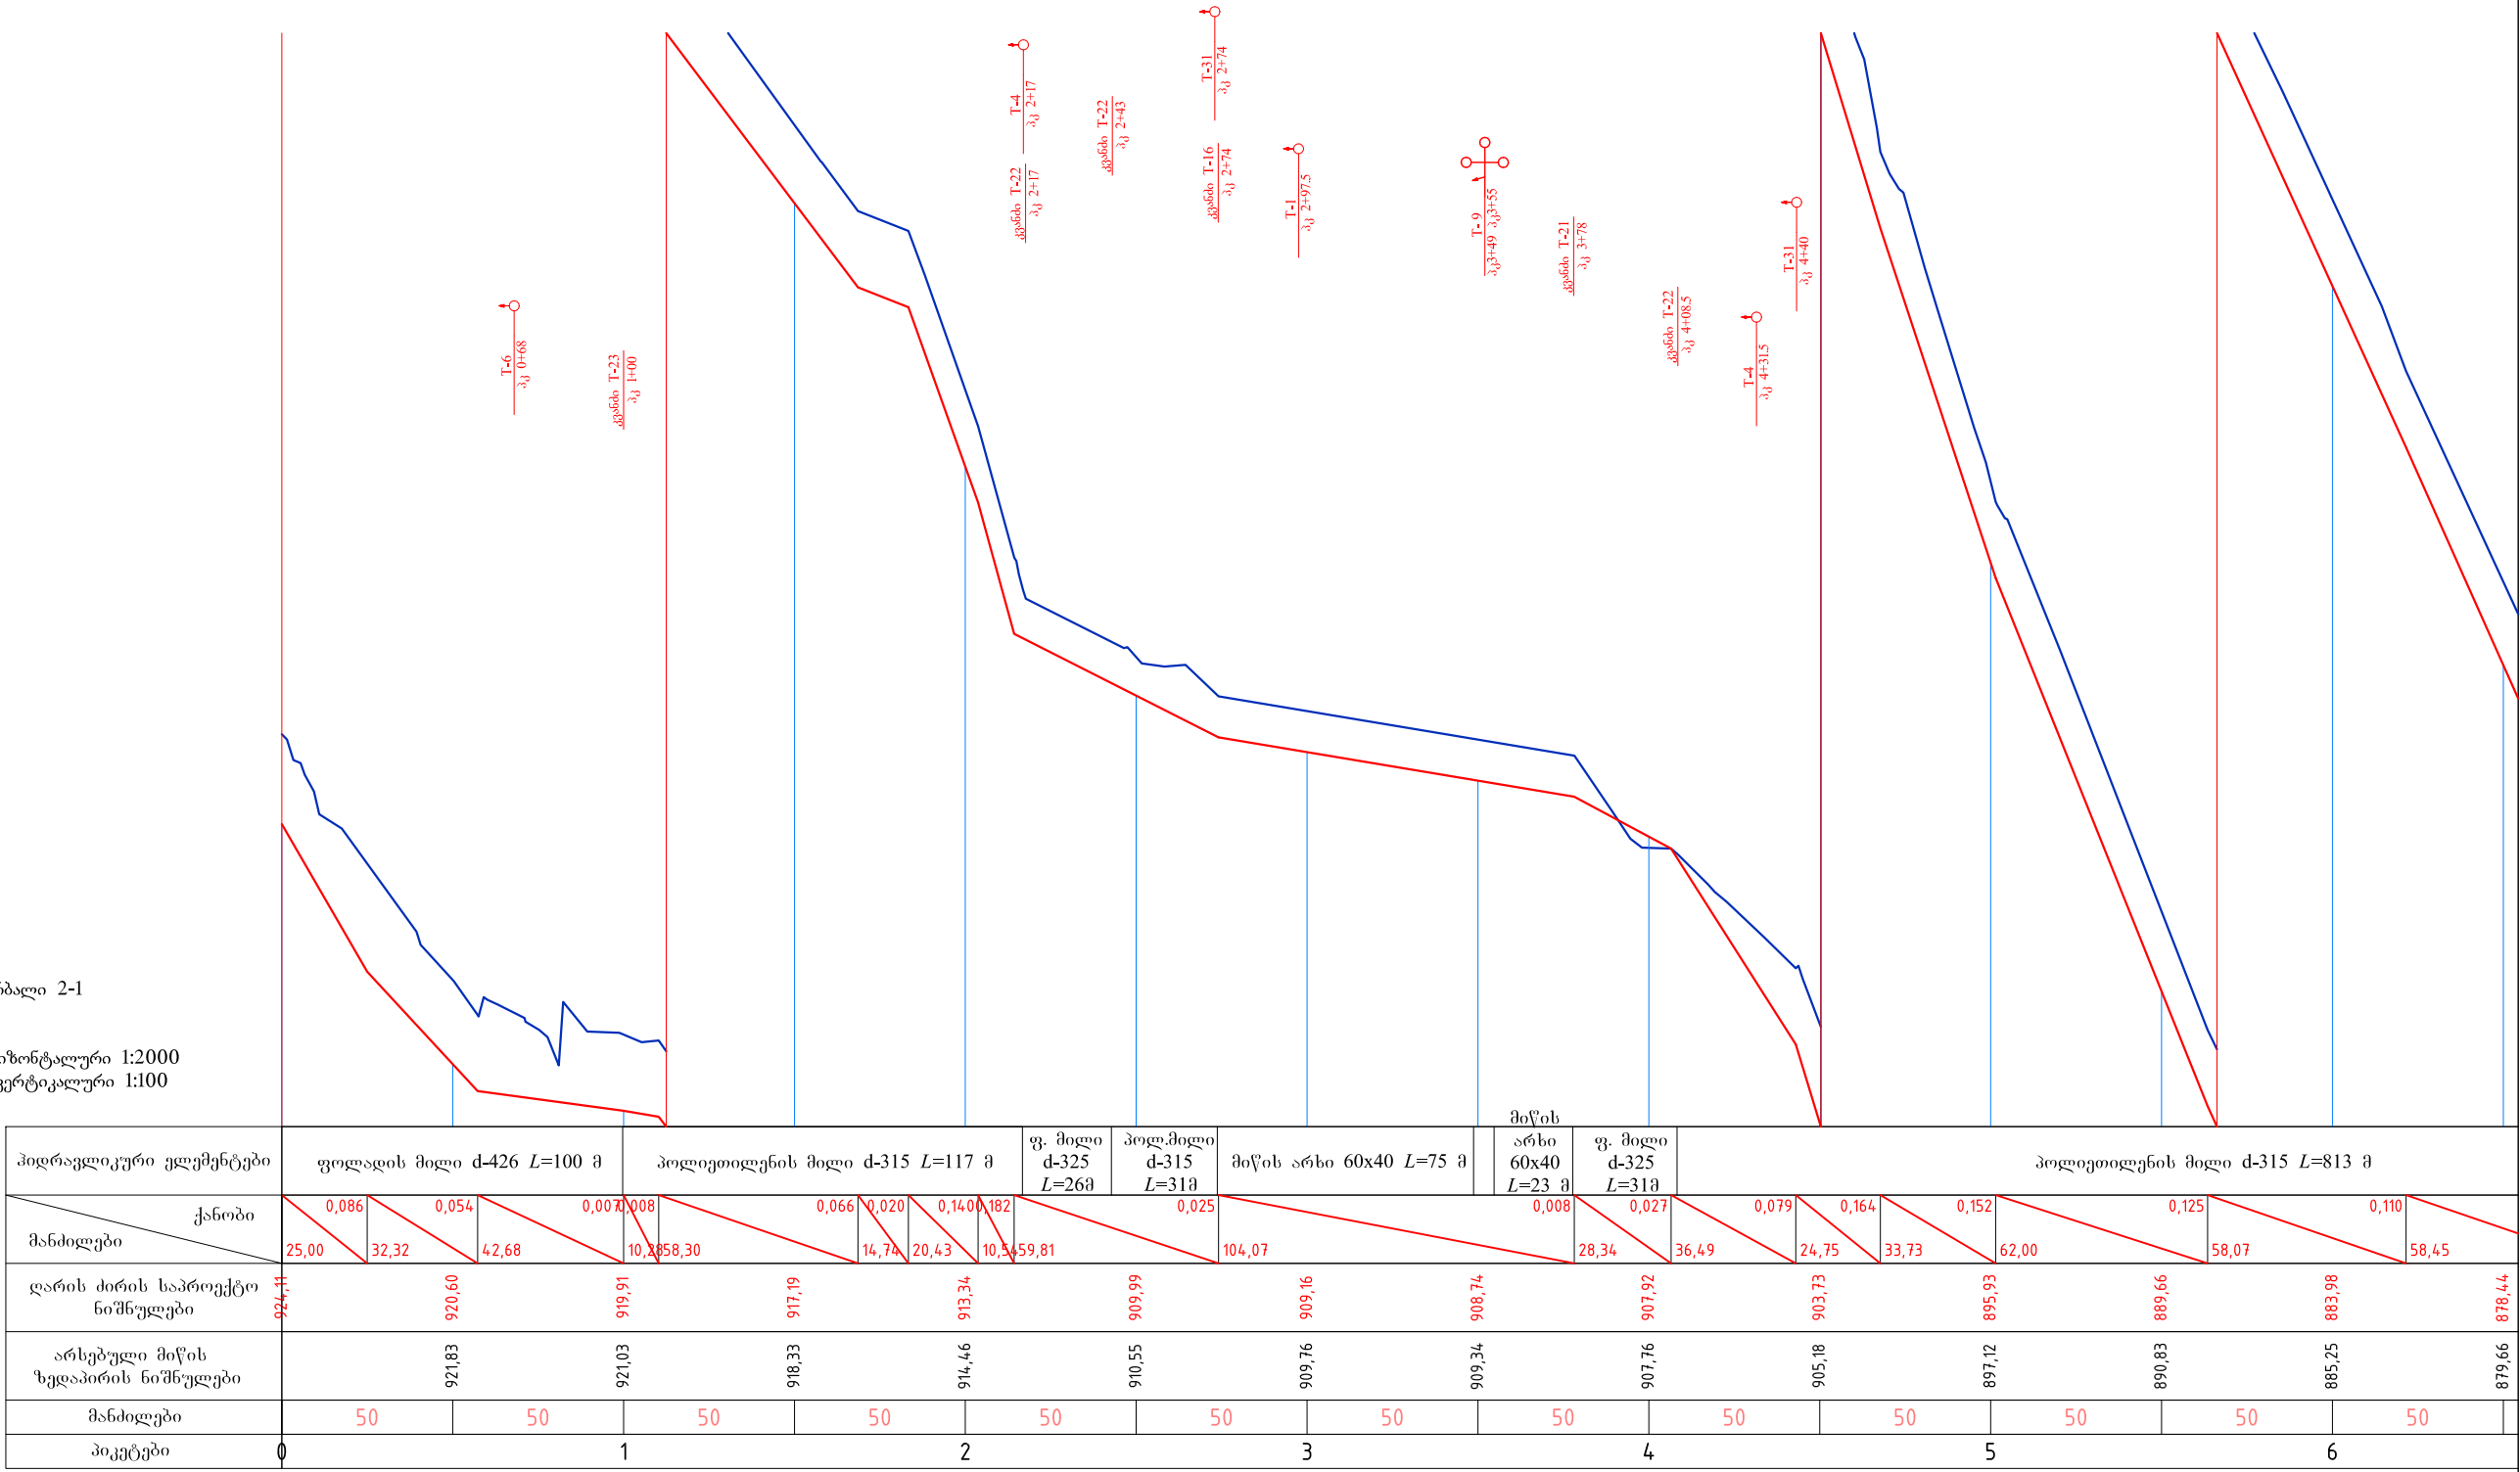

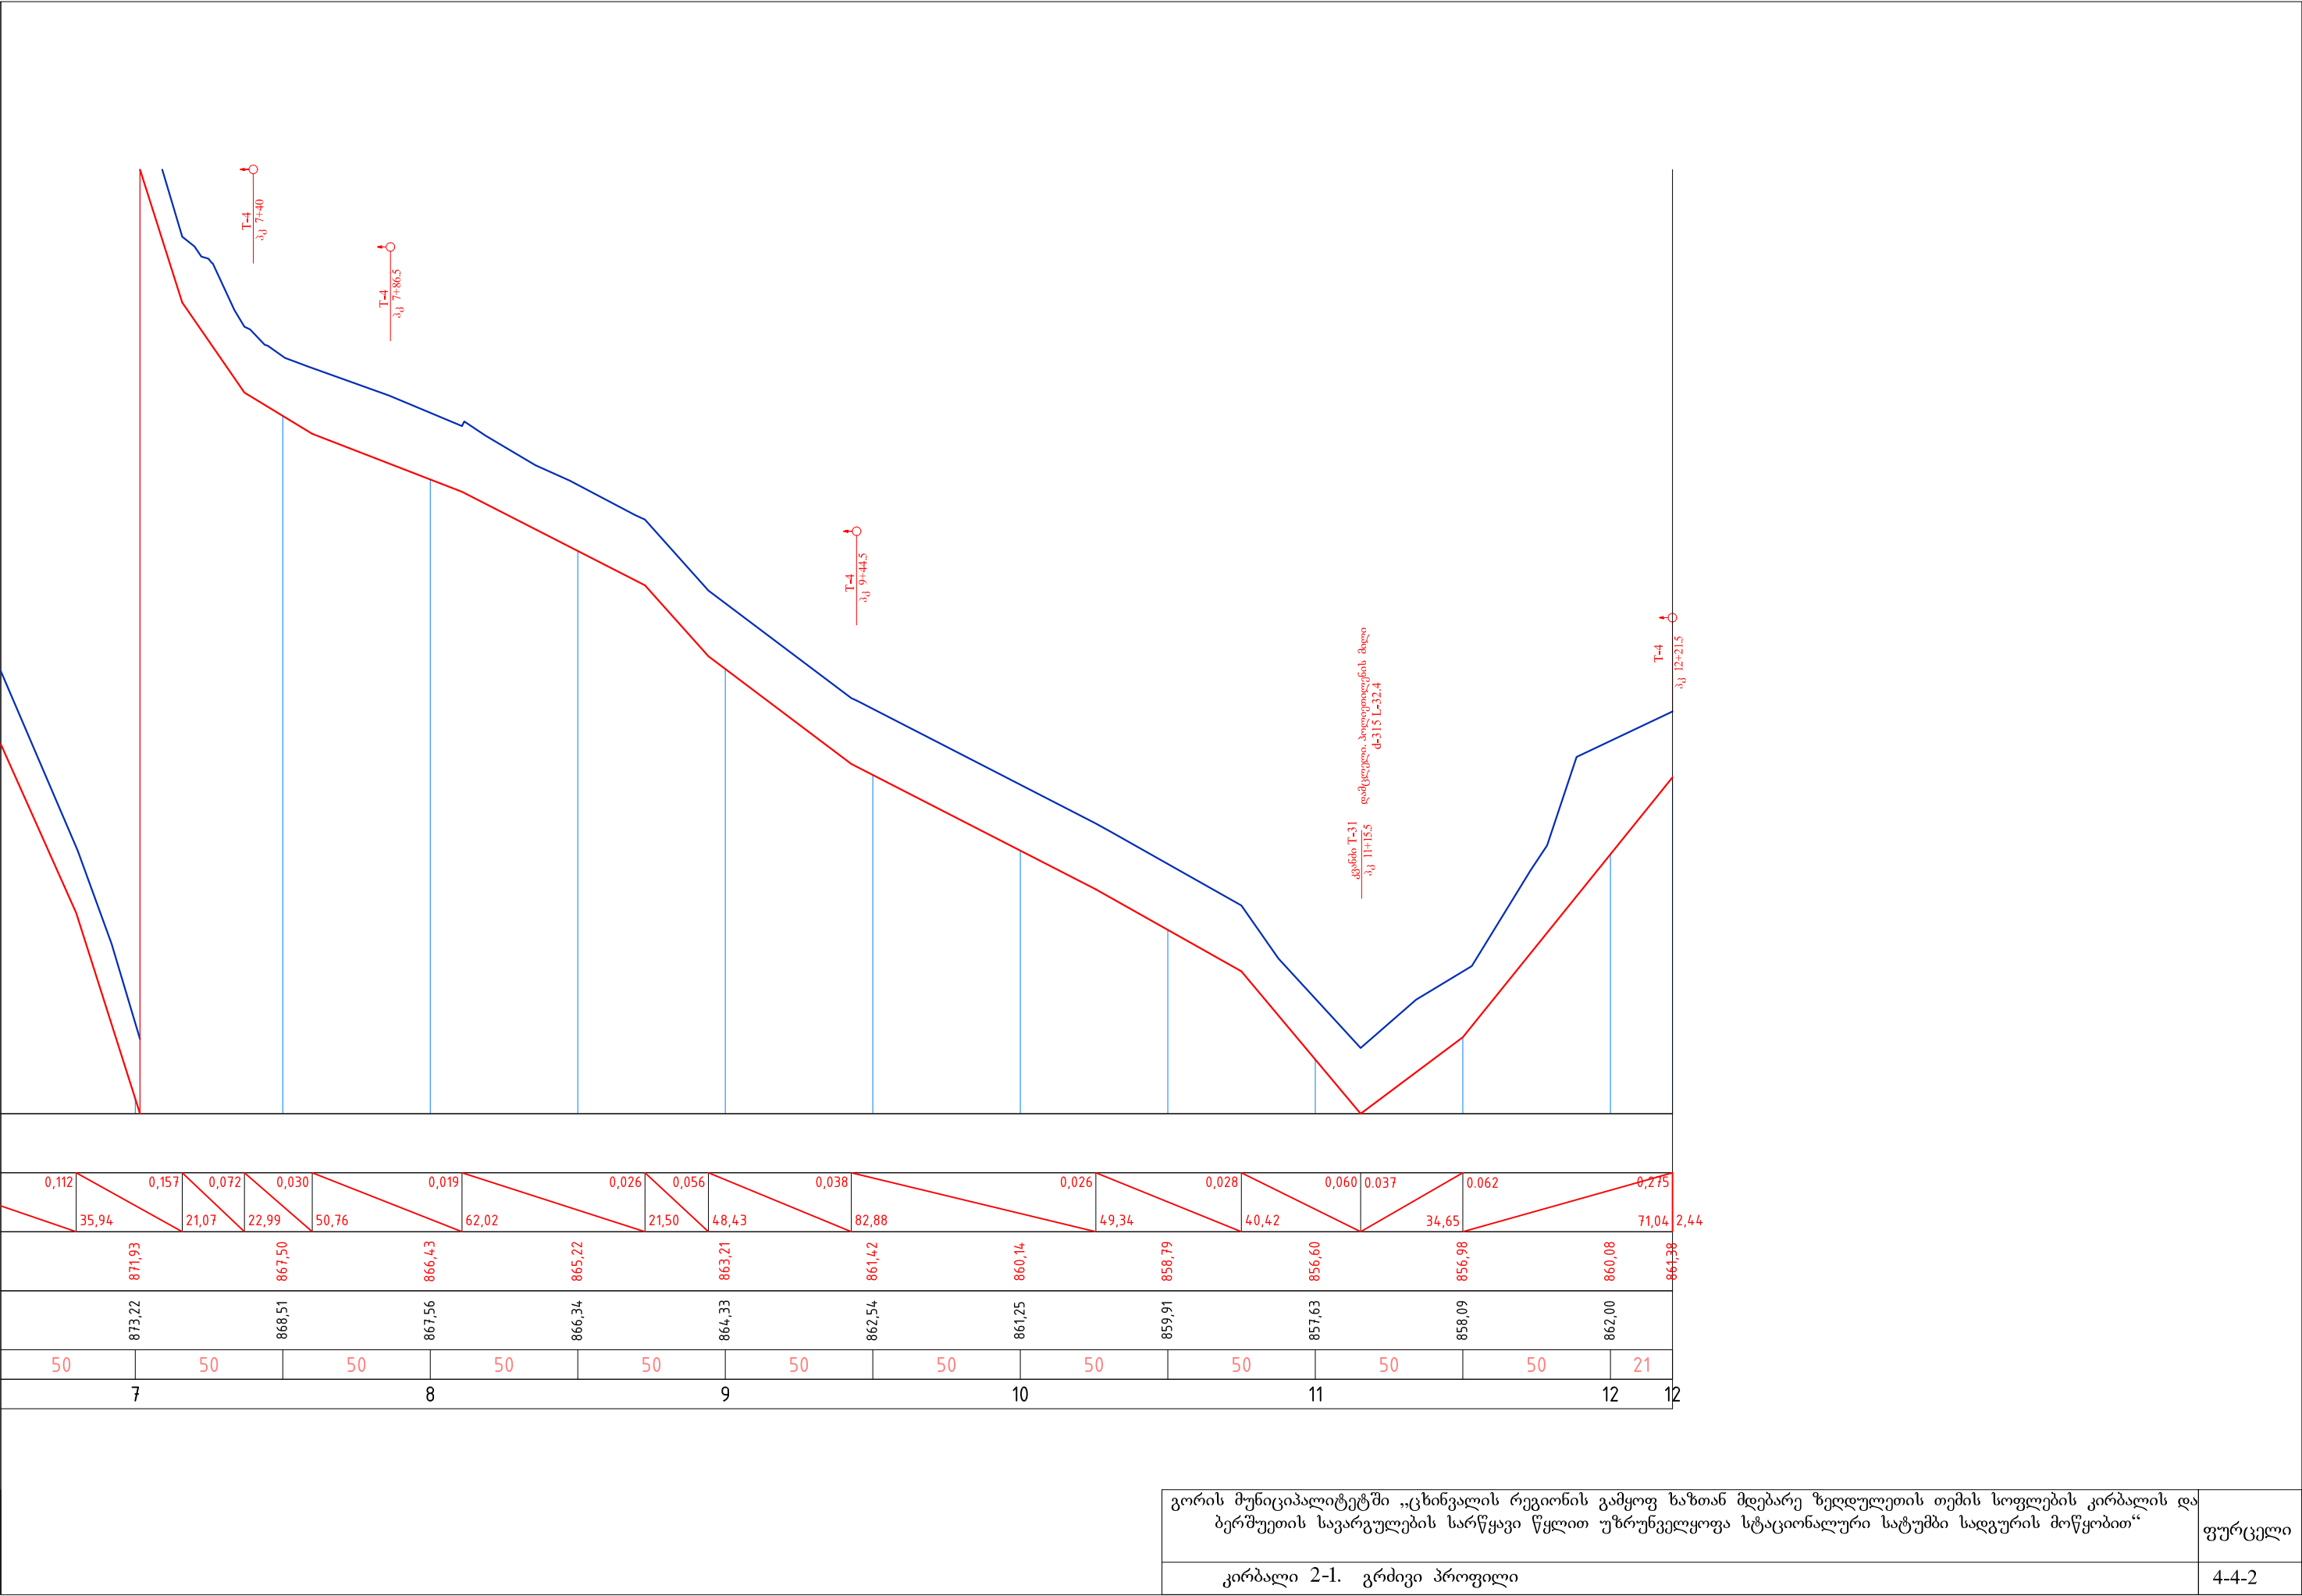



ფურცელი

კირბალი 2-1. გრძივი პროფილი

4-4-2


კირბალი 2-2

პორიზონტალური 1:2000
ვერტიკალური 1:100

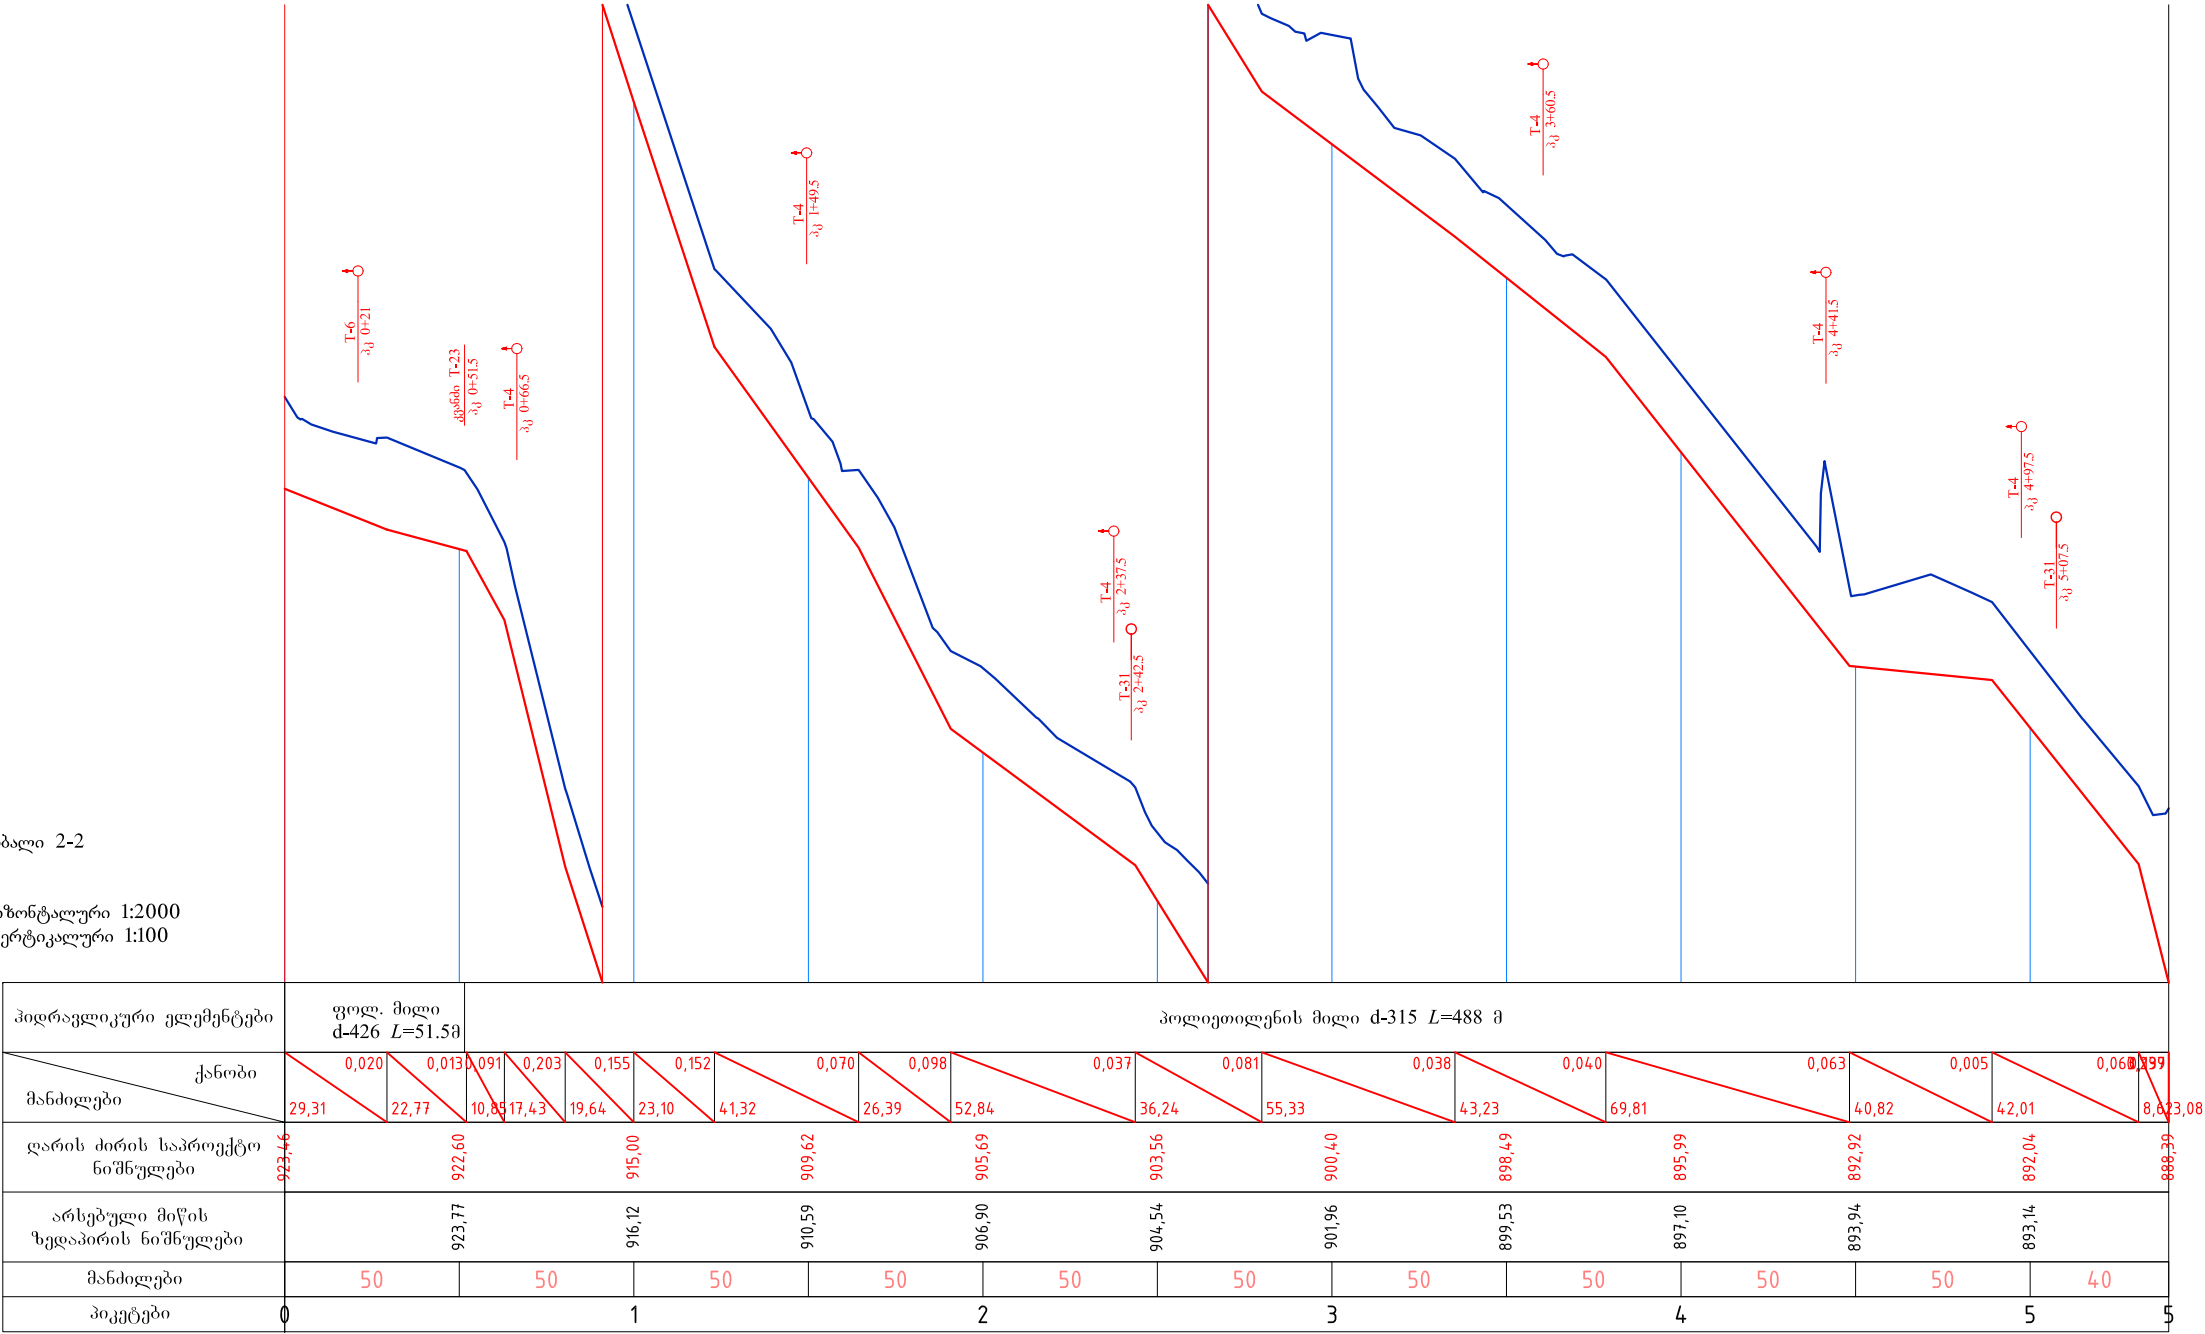

ბერშუეთი. 1-1 საღაწნეო მაგისტრალი

ჰორიზონტალური 1:2000
ვერტიკალური 1:100

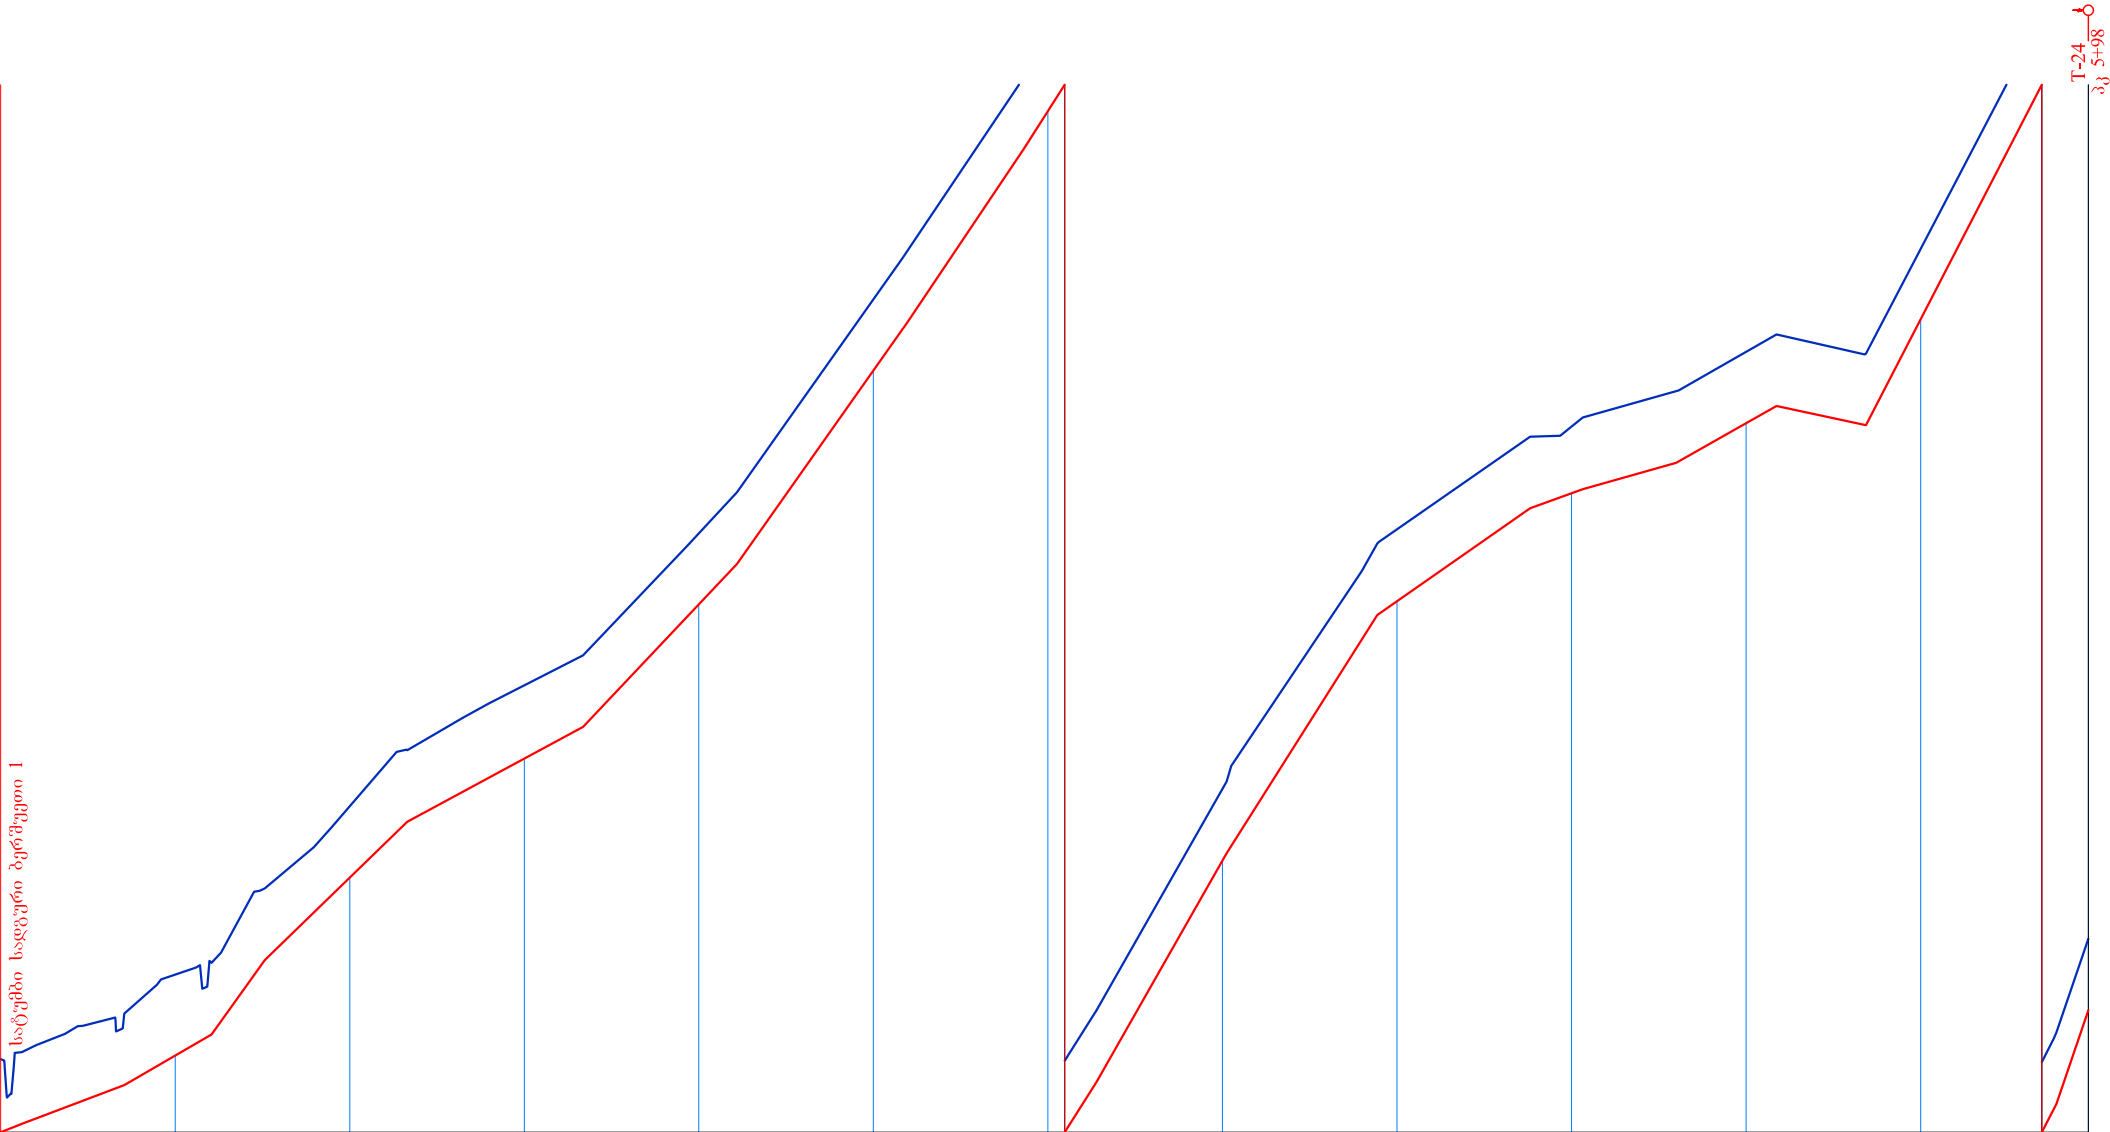


პიდრავლიკური ელემენტები		პოლიეთილენის მილი d=200 L=598 მ																						
ქანობი	მანძილები	0,019	0,029	0,070	0,049	0,027	0,053	0,071	0,074	0,079	0,088	0,079	0,035	0,018	0,014	0,028	0,011	0,097	0,147					
		6,98	29,33	25,02	15,24	40,78	50,37	44,09	49,09	33,13	20,79	37,26	43,18	43,78	15,06	26,79	28,71	25,63	54,54	9,16				
არსებული მიწის ზედაპირის ნიშნულები			834,73		837,14		838,87		841,04		844,40		848,11		852,39		856,10		857,57		858,64		860,12	
მანძილები		50		50		50		50		50		50		50		50		50		50		50		48
პიკეტები		0	1				2				3				4				5				5	

გორის მუნიციპალიტეტში „ცხინვალის რეგიონის გამყოფ საზოან მდებარე ზედაპირის თემის სოფლების კირბალის და ბერშუეთის სავარგულების სარწყავი წყლით უზრუნველყოფა სტაციონალური სატუმბო სადგურის მოწყობით“	ფურცელი
ბერშუეთი საღაწნეო 1-1. გრძივი პროფილი	4-6-1

ბერშუეთი. 1-2 საღაწნეო მაგისტრალი


ჰორიზონტალური 1:2000
ვერტიკალური 1:100

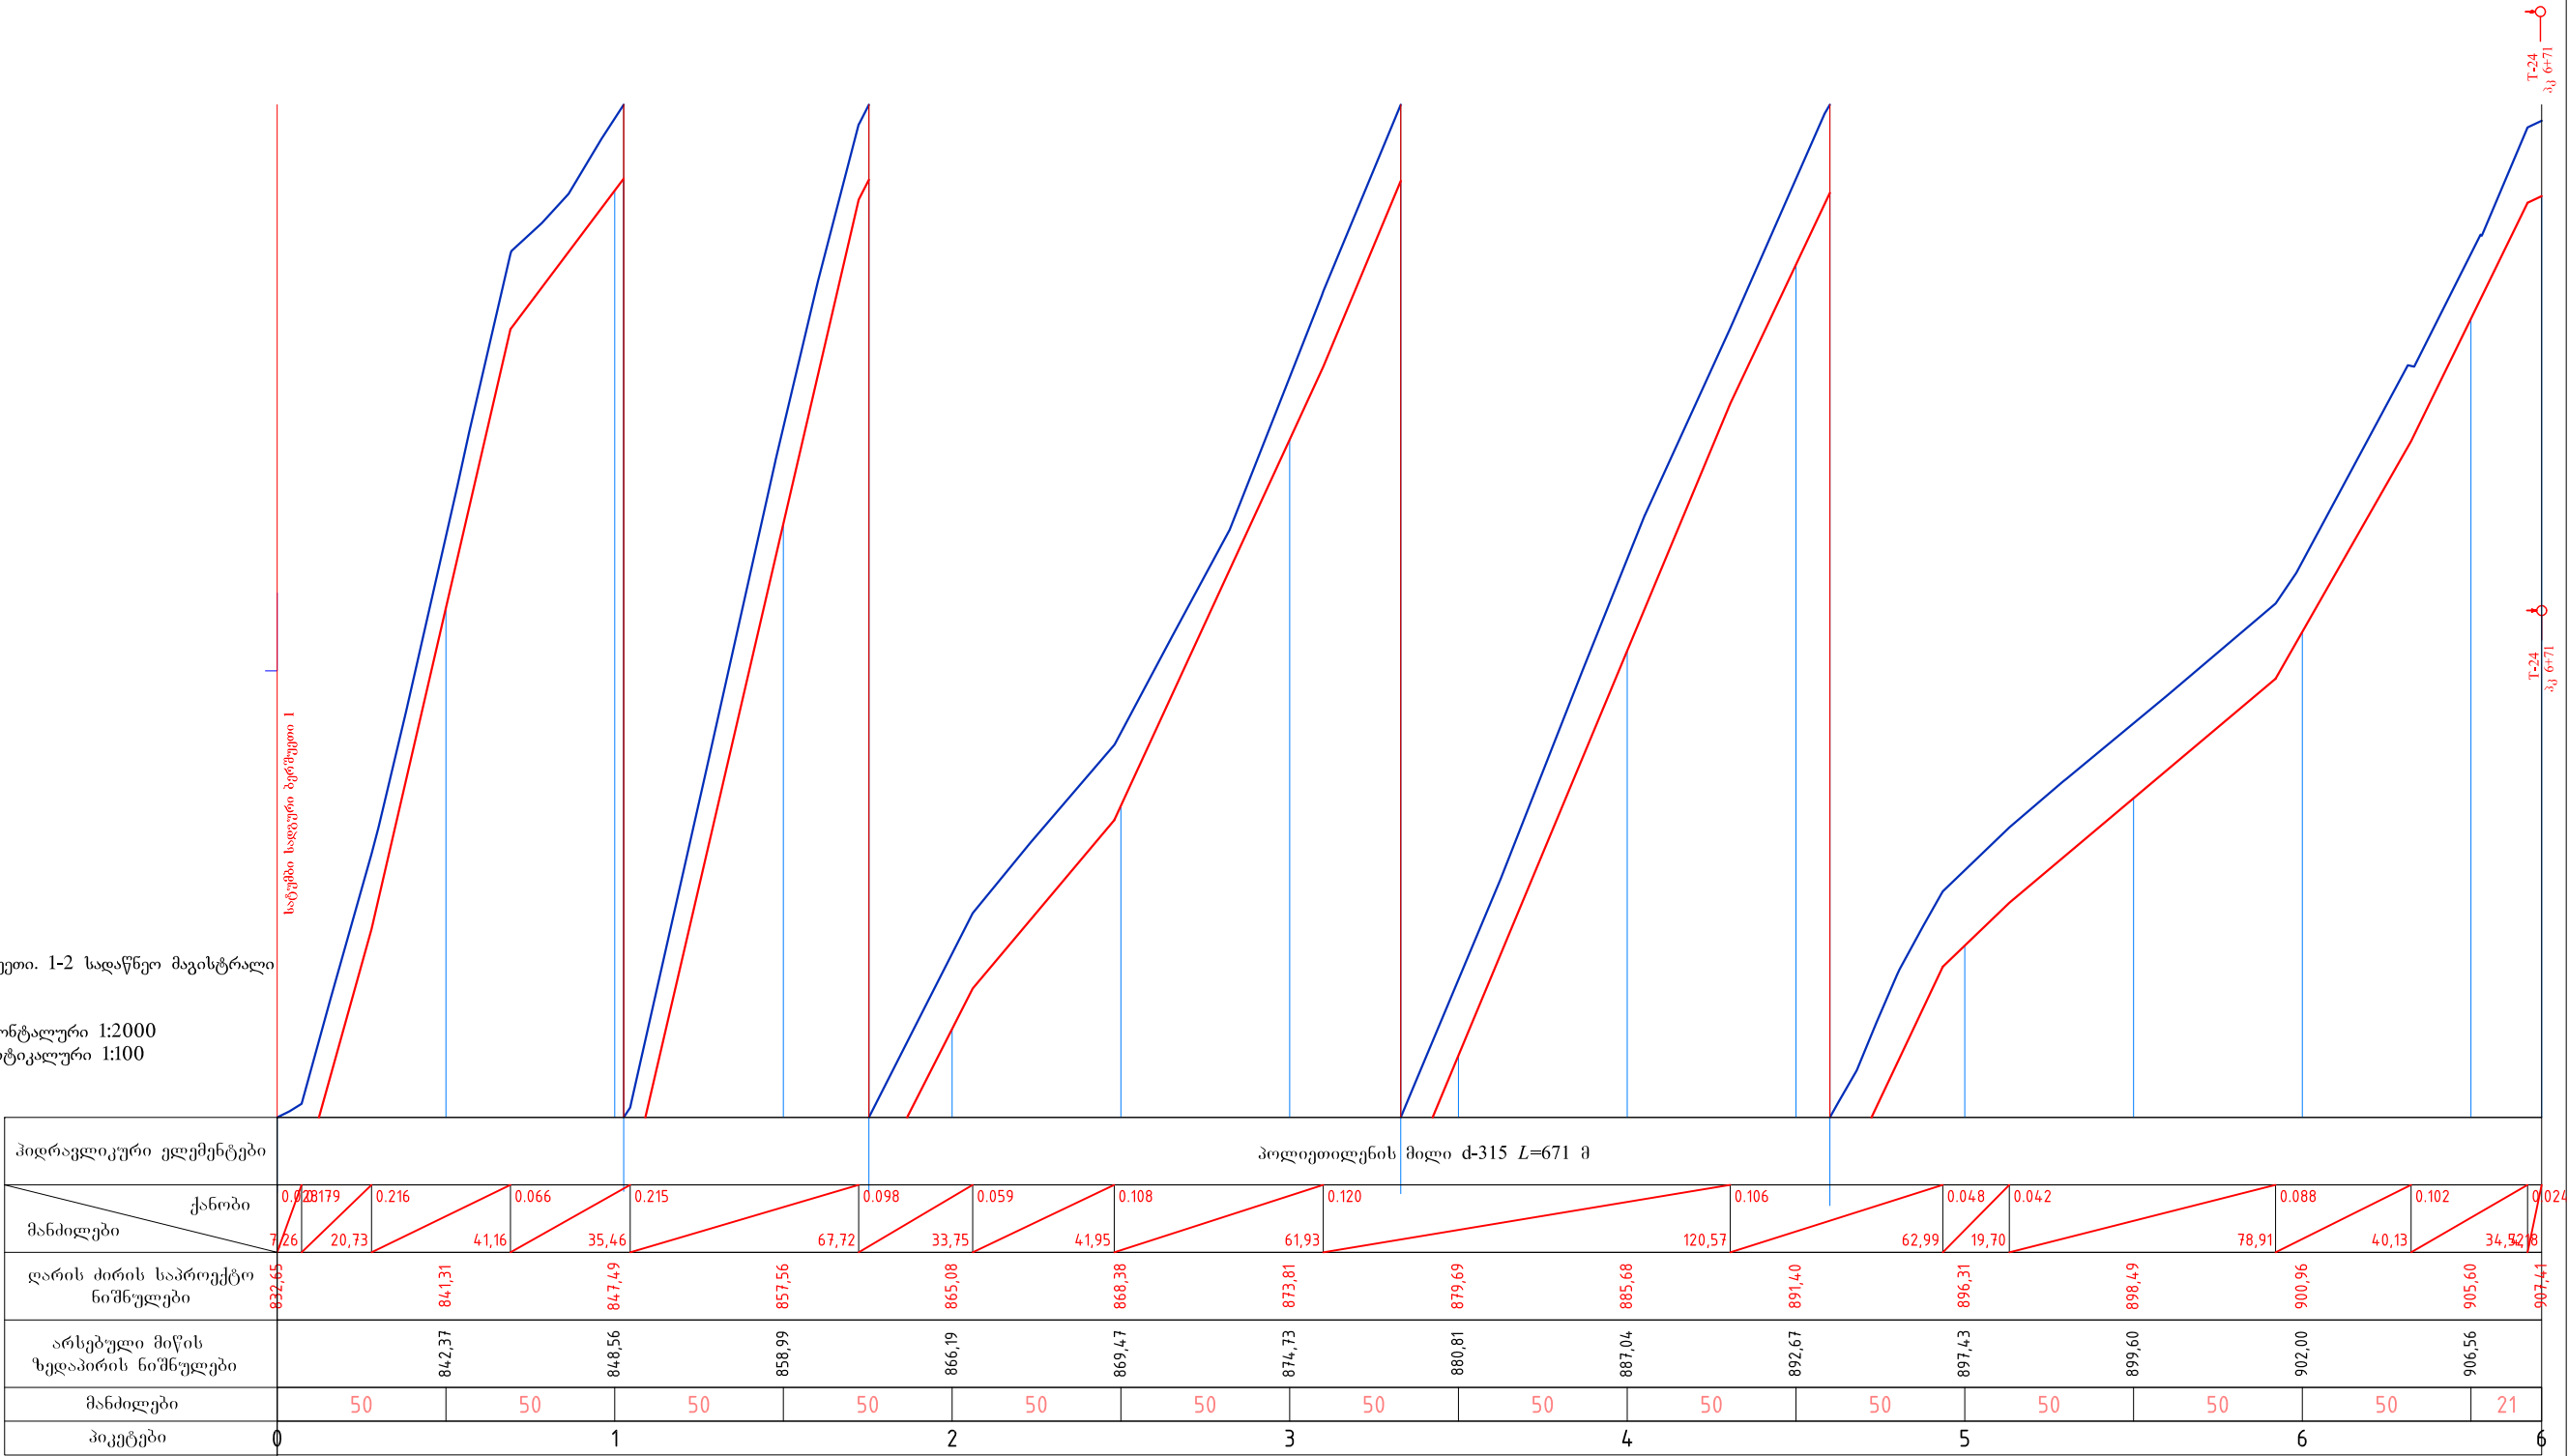

გორის მუნიციპალიტეტში „ცხინვალის რეგიონის გამყოფ ხაზთან მდებარე ზეღლელების თემის სოფლების კირბალის და ბერშუეთის სავარგულების სარწყავი წყლით უზრუნველყოფა სტაციონალური სატუმბი სადგურის მოწყობით“	ფურცელი
ბერშუეთი საღაწნეო 1-2. გრძივი პროფილი	4-7-1

ბერშუეთი 1-2-1

ჰორიზონტალური 1:2000
ვერტიკალური 1:100

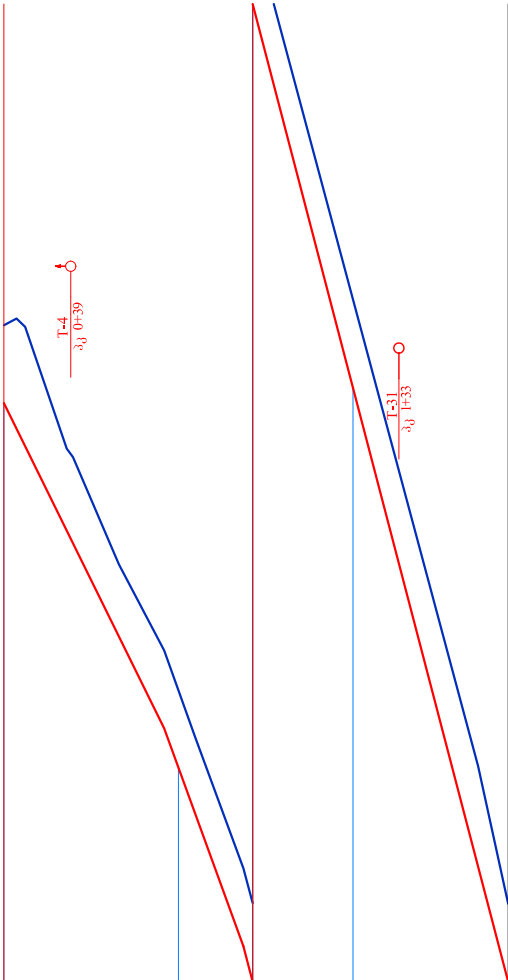


ჰიდრაულიკური ელემენტები	პოლიეთილენის მილი d-315 L=144 მ			
ქანობი	0,101	0,137		0,191
მანძილები	45,90	22,71	75,84	
ღარის ძირის საპროექტო ნიშნულები	907,29	902,07	893,51	885,01
არსებული მიწის ზედაპირის ნიშნულები		903,18	894,78	
მანძილები	50	50	44	
პიკეტები	0		1	1

გორის მუნიციპალიტეტში „ცხინვალის რეგიონის გამყოფ ხაზთან მდებარე ზედღულის თემის სოფლების კირბალის და ბერშუეთის სავარგულების სარწყავი წყლით უზრუნველყოფა სტაციონალური სატუმბი სადგურის მოწყობით“	ფურცელი
ბერშუეთი 1-2-1. გრძივი პროფილი	4-8-1


ბერშუეთი 1-2-2

ჰორიზონტალური 1:2000
ვერტიკალური 1:100

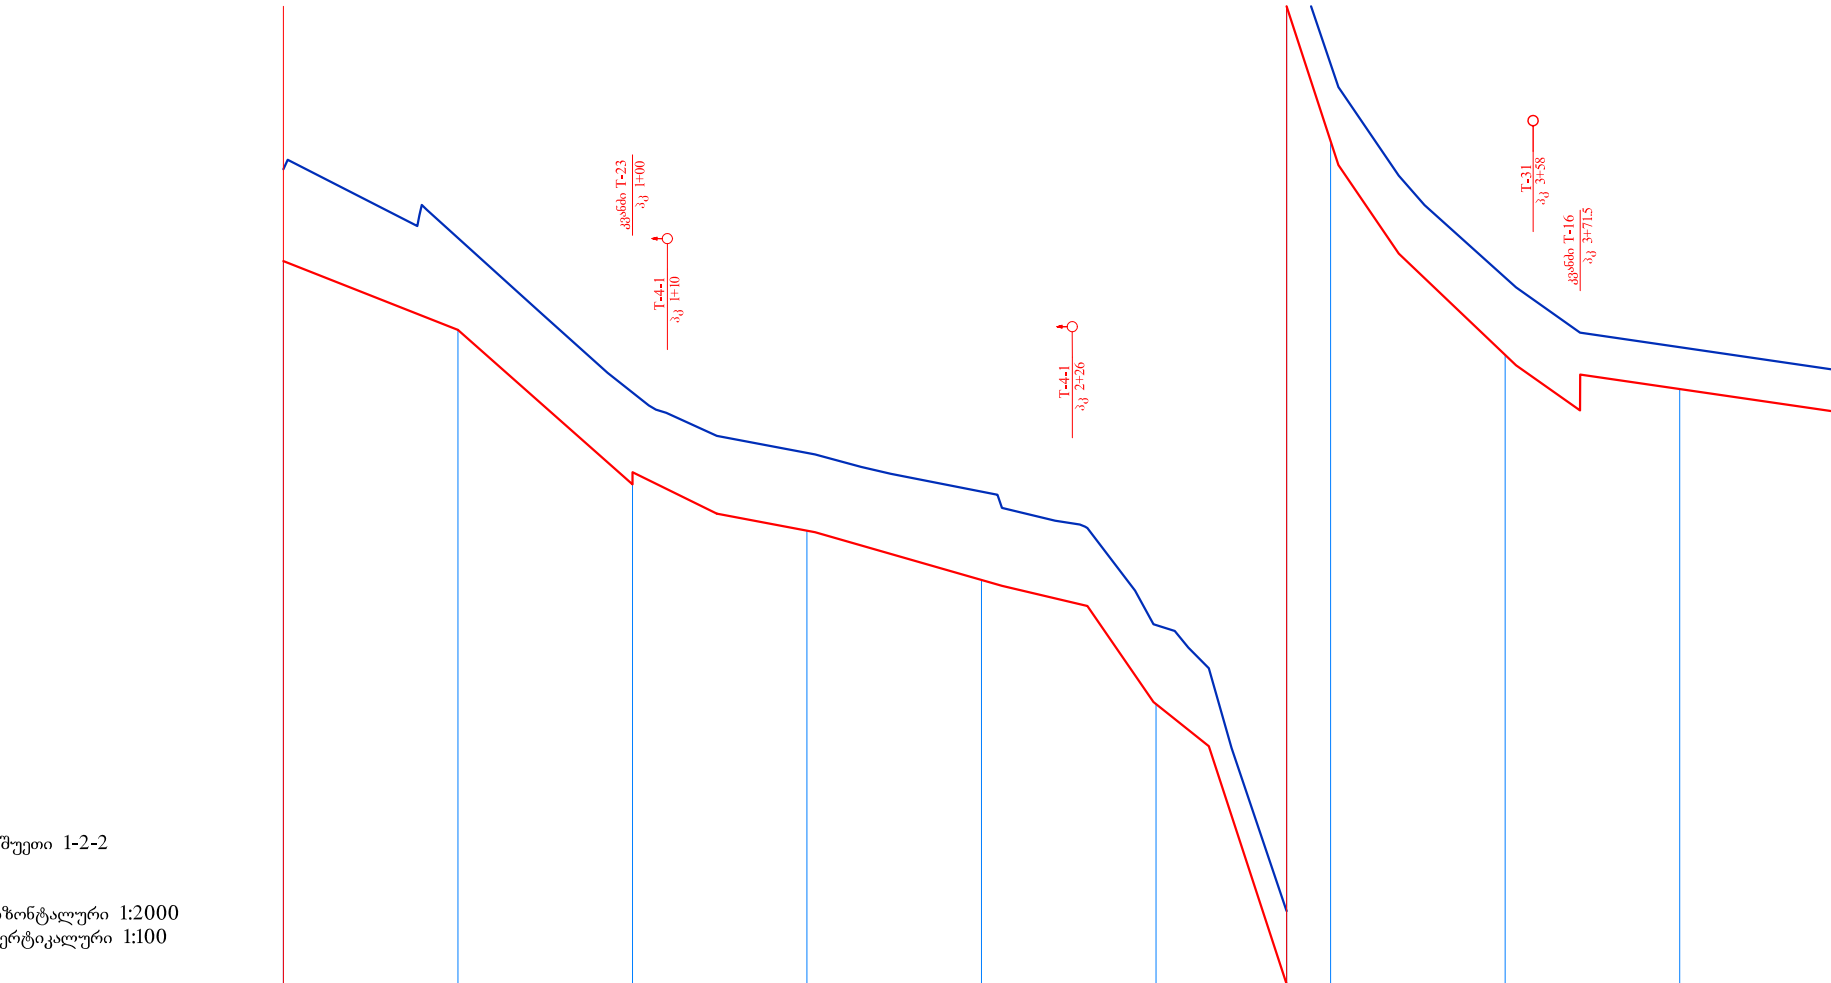


ჰიდრაულიკური ელემენტები	პოლიეთილენის მილი d=426 L=100 მ										პოლიეთილენის მილი d=315 L=272 მ										მიწის არს.


ბერშუეთი 1-2-2. გრძივი პროფილი	4-9-1

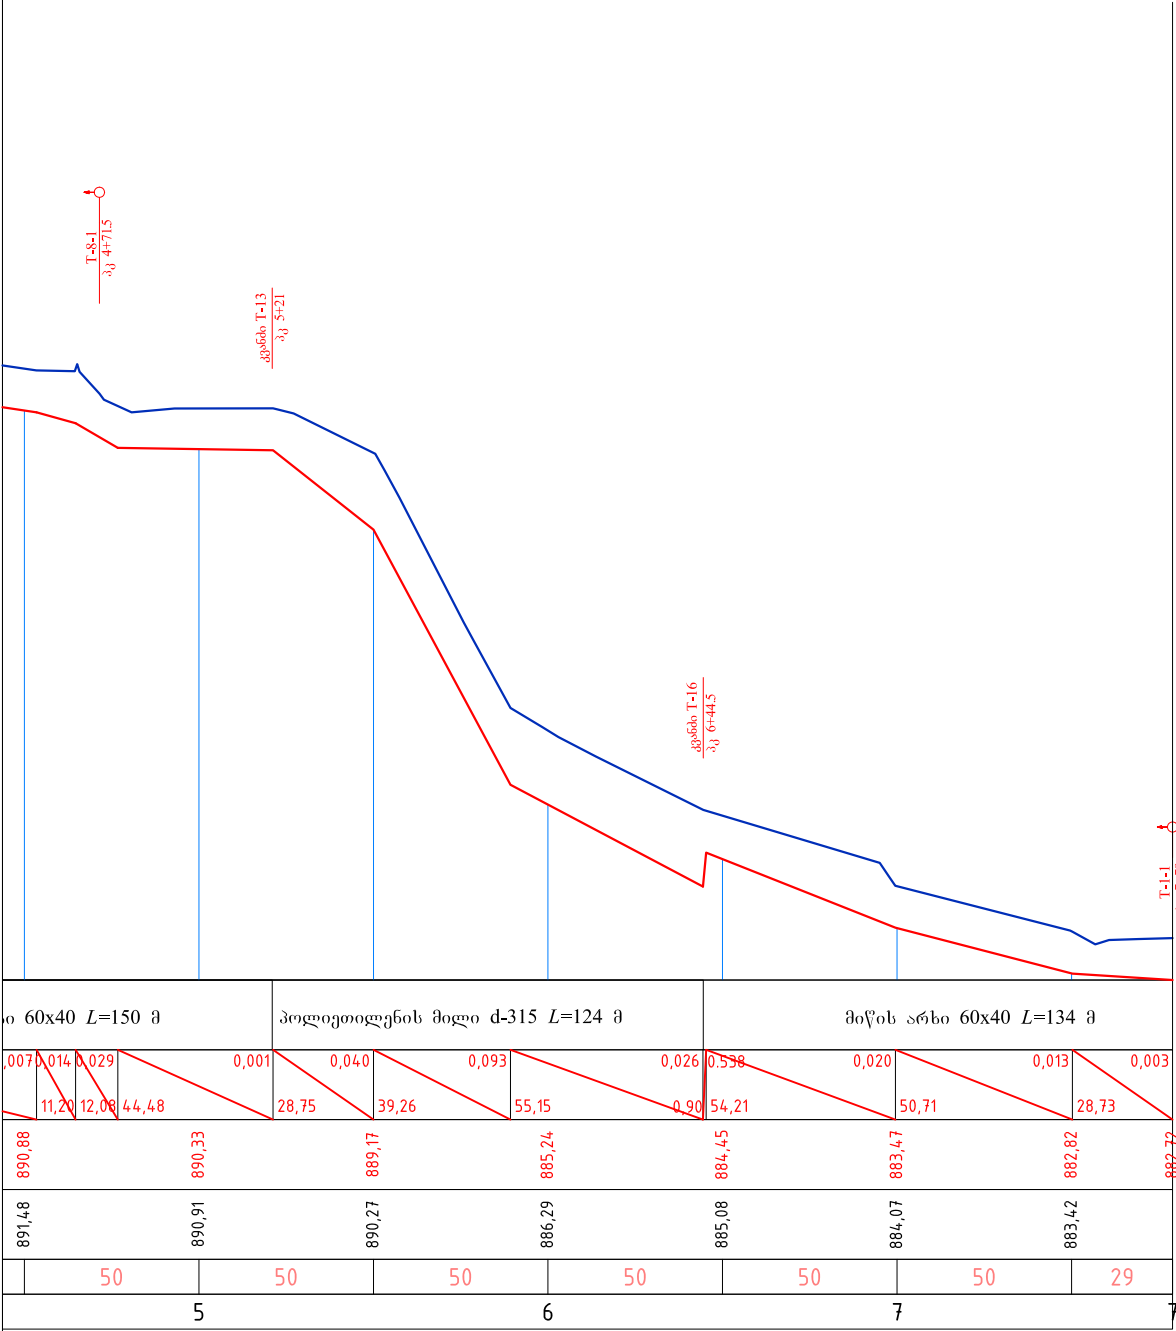

გორის მუნიციპალიტეტში „ცხინვალის რეგიონის გამყოფ ხაზთან მდებარე ზეღლეულის თემის სოფლების კირბალის და ბერშუეთის სავარგულების სარწყავი წყლით უზრუნველყოფა სტაციონალური სატუმბი სადგურის მოწყობით“	ფურცელი
ბერშუეთი 1-2-2. გრძივი პროფილი	4-9-2

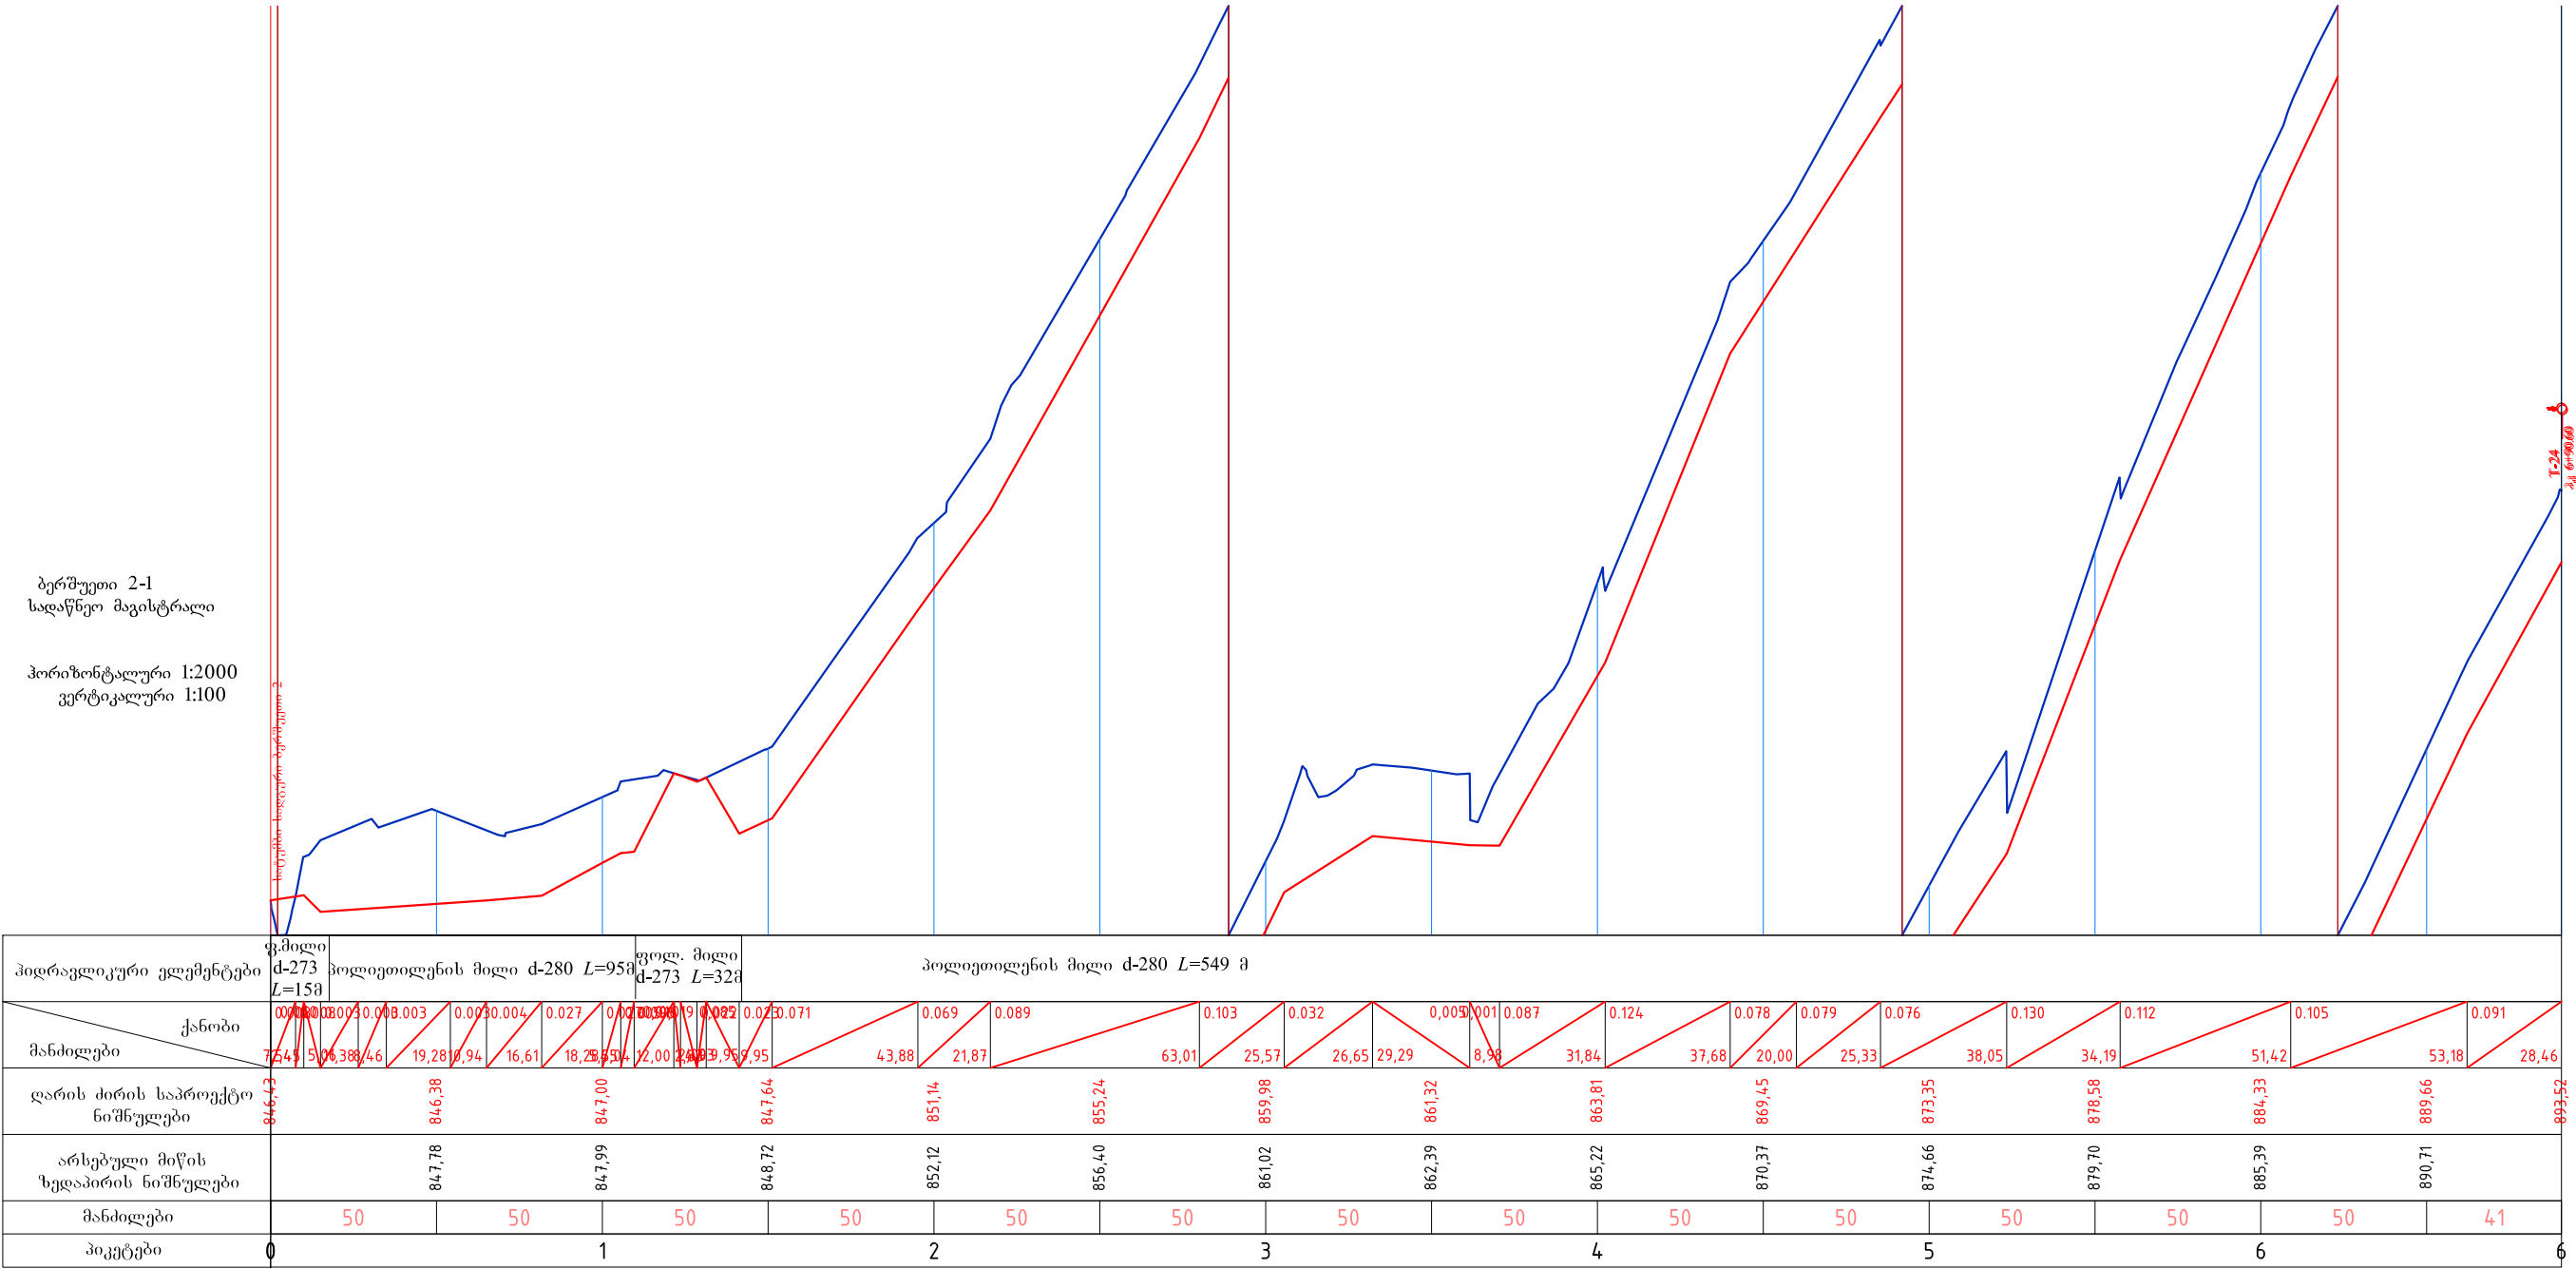

გორის მუნიციპალიტეტში „ცხინვალის რეგიონის გამყოფ ხაზთან მდებარე ზედღუღეთის თემის სოფლების კირბალის და ბერშუეთის სავარგულების სარწყავი წყლით უზრუნველყოფა სტაციონალური სატუმბი სადგურის მოწყობით“	ფურცელი
ბერშუეთი 2-1. გრძივი პროფილი	4-10-1

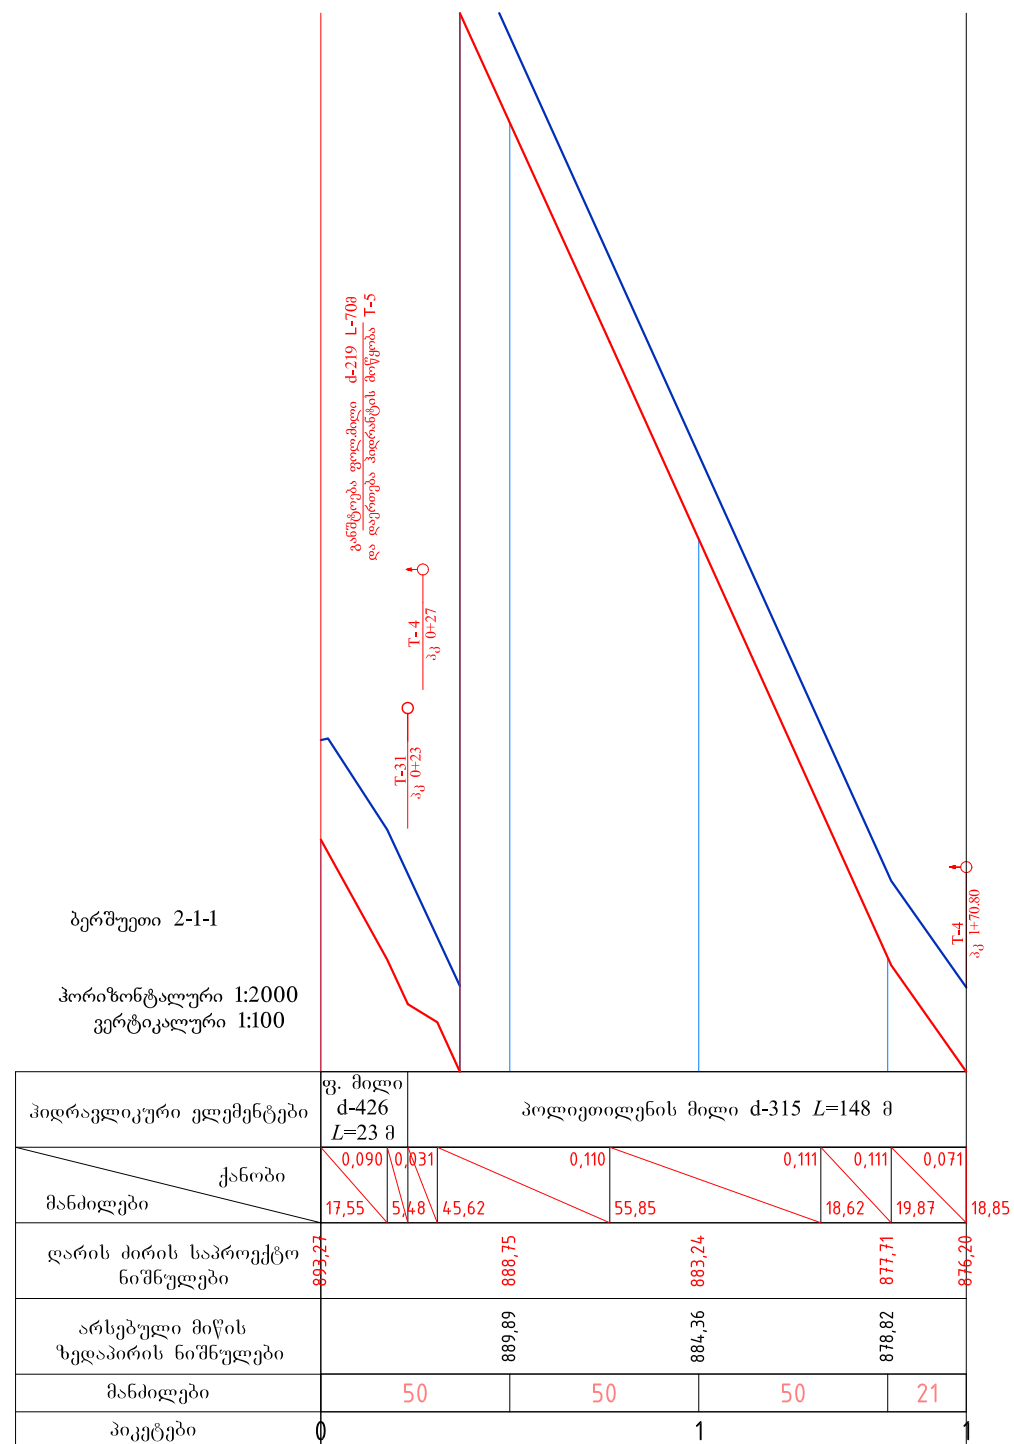

გორის მუნიციპალიტეტში „ცხინვალის რეგიონის გამყოფ საზოან მდებარე ზედალუეთის თემის სოფლების კირბალის და ბერშუეთის საკარგულების სარწყავი წყლით უზრუნველყოფა სტაციონალური სატუმბი სადგურის მოწყობით“	ფურცელი
ბერშუეთი 2-1-1. გრძივი პროფილი	4-11-1

ბერშუეთი 2-1-3
ჰორიზონტალური 1:2000
ვერტიკალური 1:100

