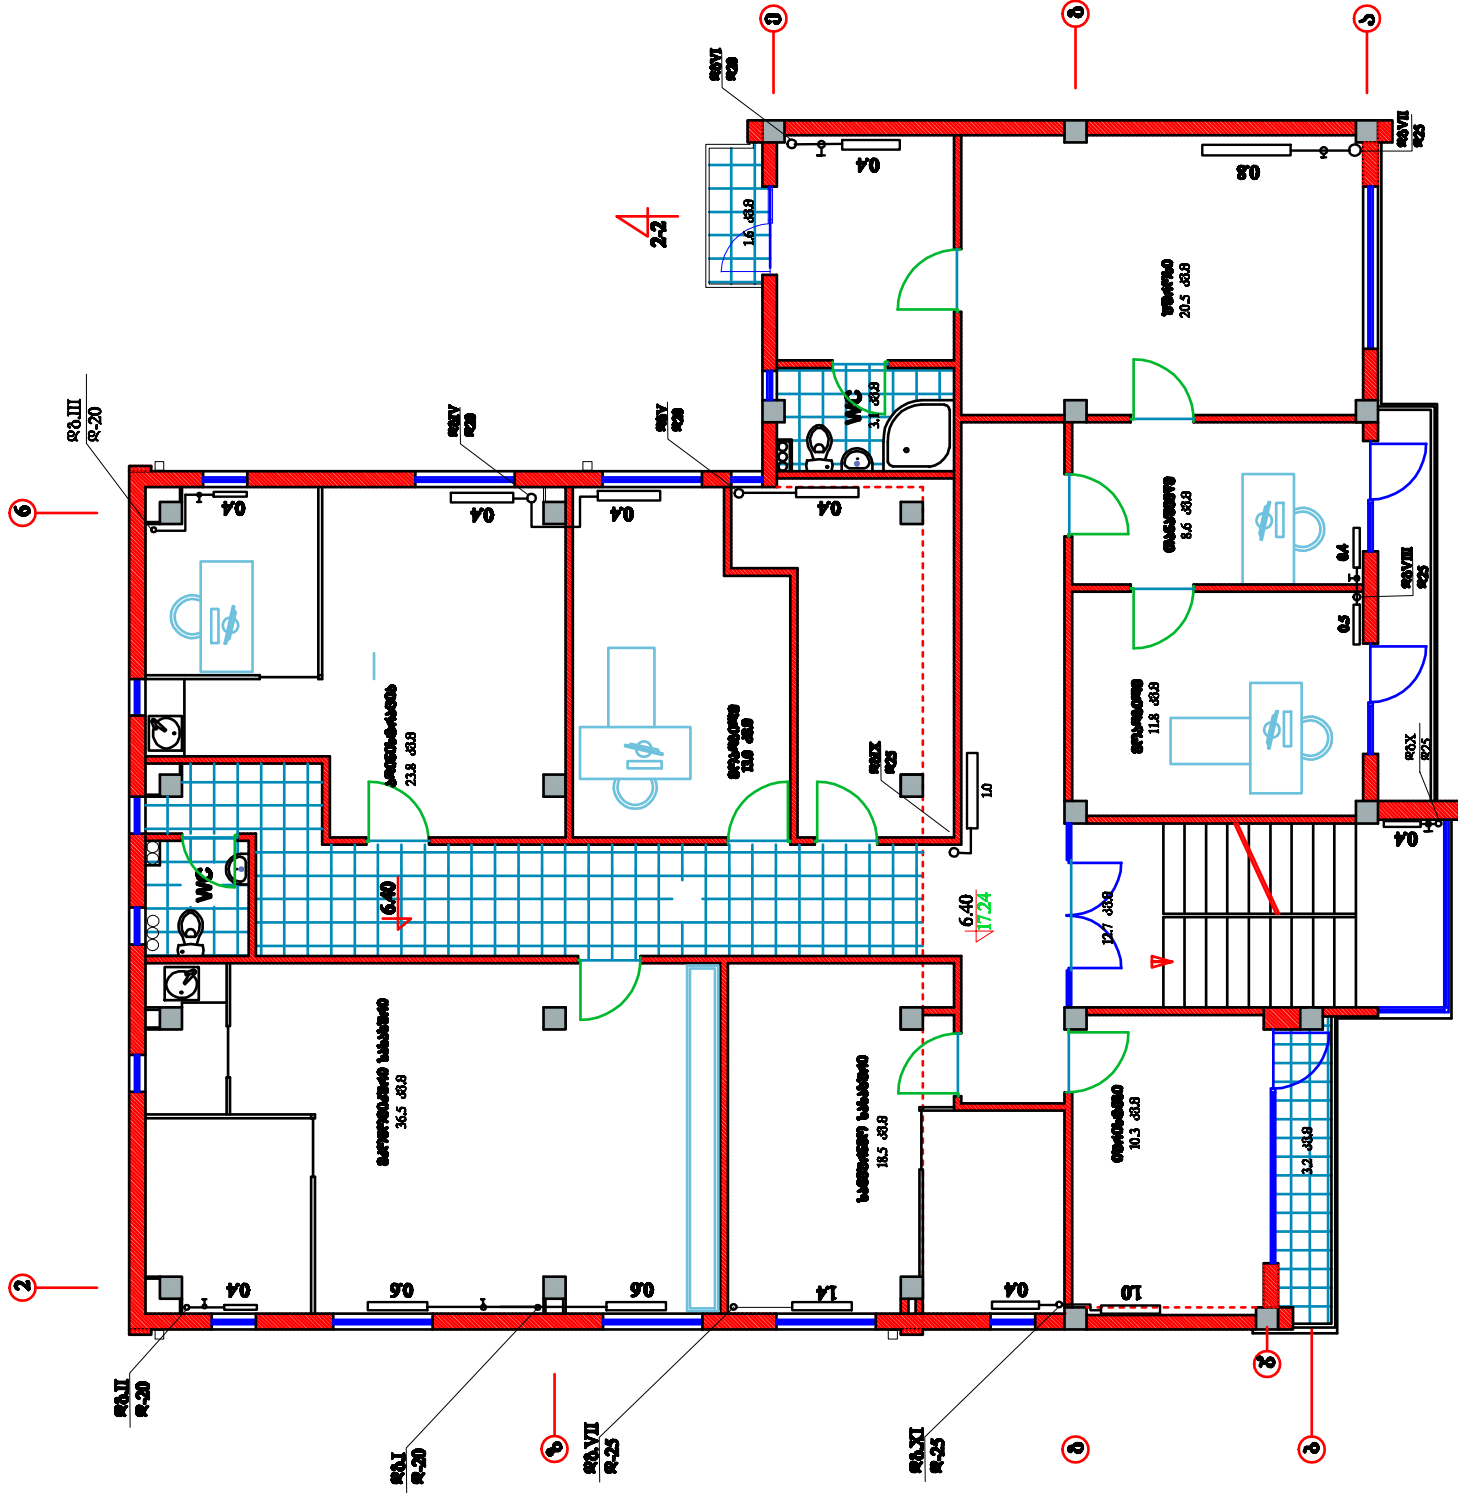


1-1

კ-2 კრეფიციენტით განსაზღვრული ზბაოთი 2213 კმ.მ

[illegible]