


II სართულის გეგმა (ანაზომი)

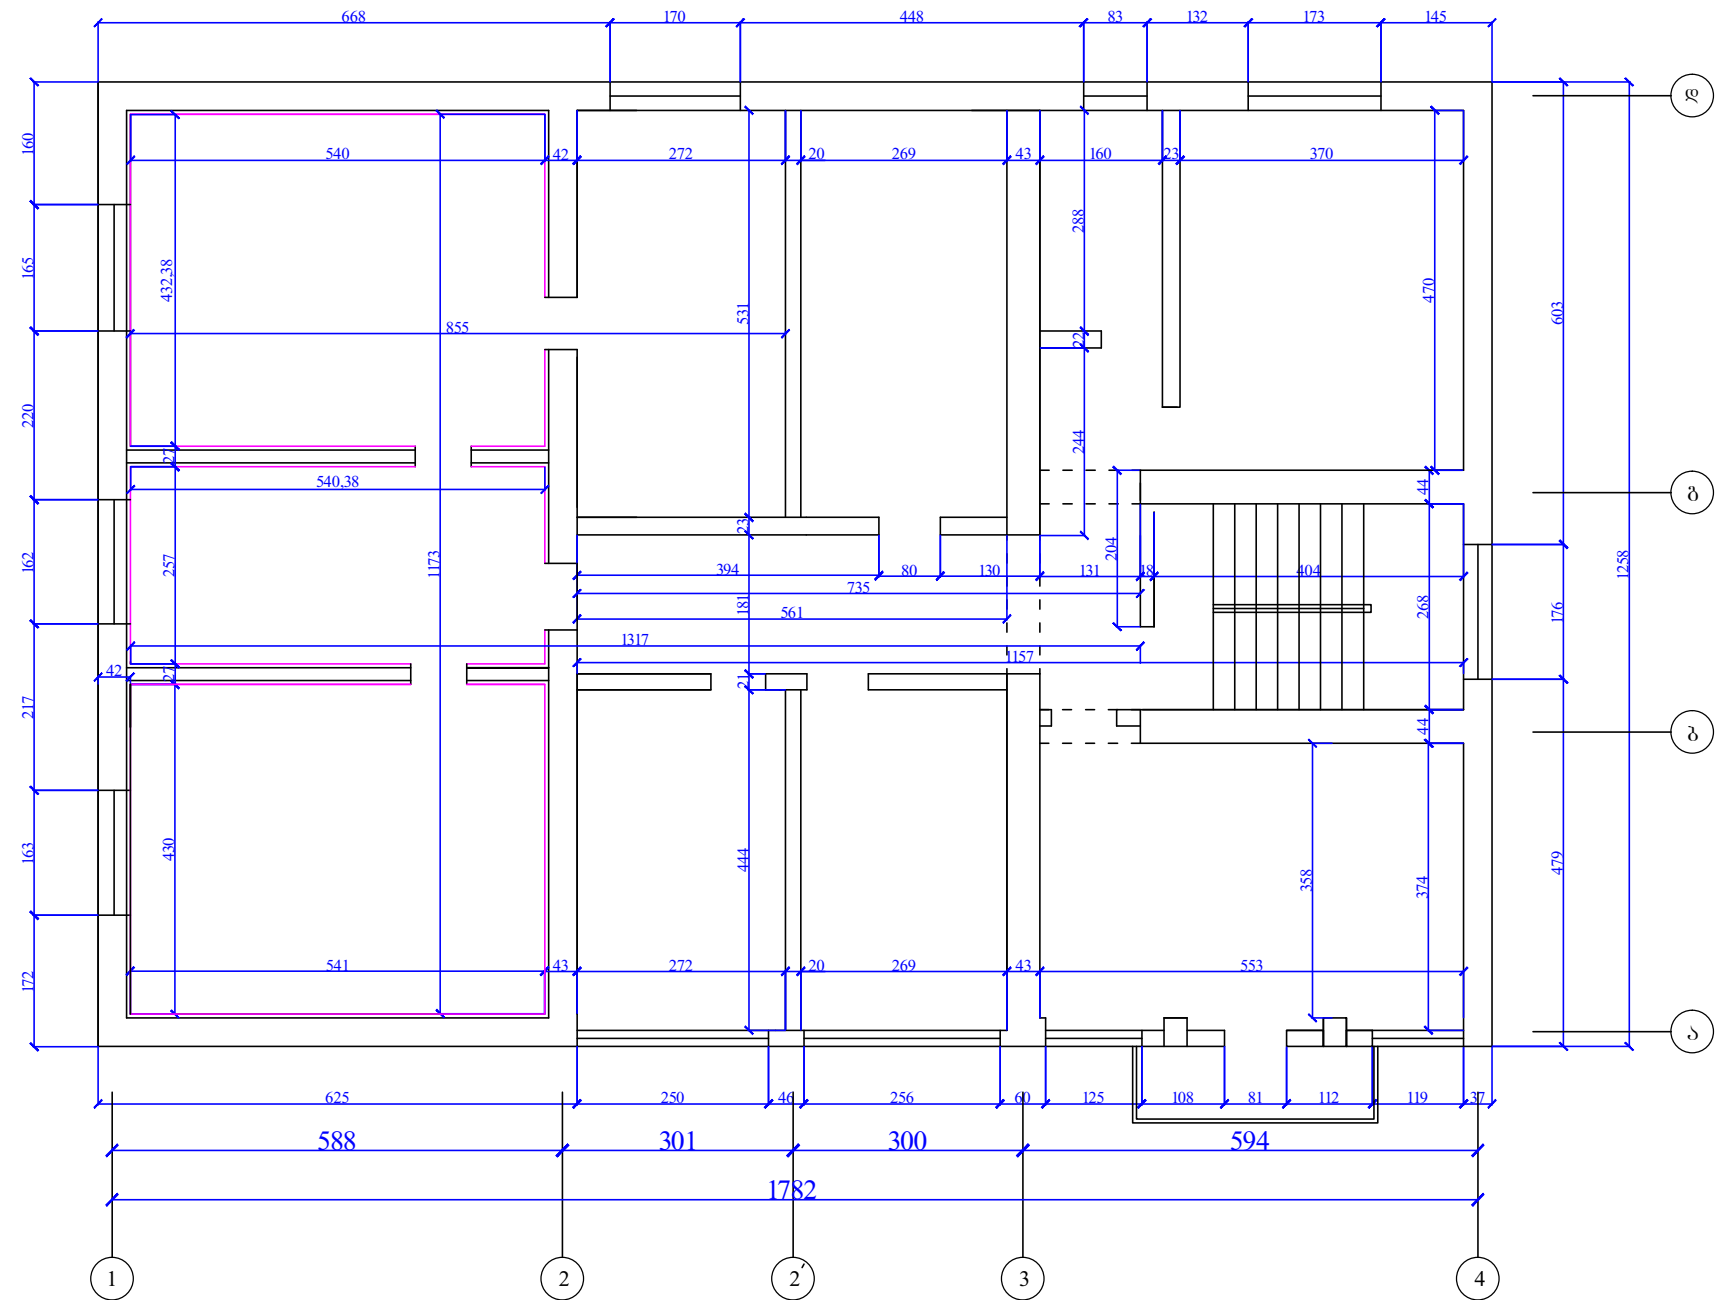

შპს-ს მფლობელები:

გზიშტტო:

შპს-ების სატყეო
აღმონებრაციის
შენიშვნის რეგულირება

II სართულის გეგმა
(ანაზოზი)

დაგვიკავშირდით

სსიპ „აპარის სატელერო სააგენტო“

დაკვეთა №

[illegible]

არქიტექტურული
ნაწილი

სტადია	ფურცელი	ფურცლები
მკ	ა-6	12

ᐅᓂᐅᓂᐅ:

II სართულის
ბეჭმა (ანაზომი)