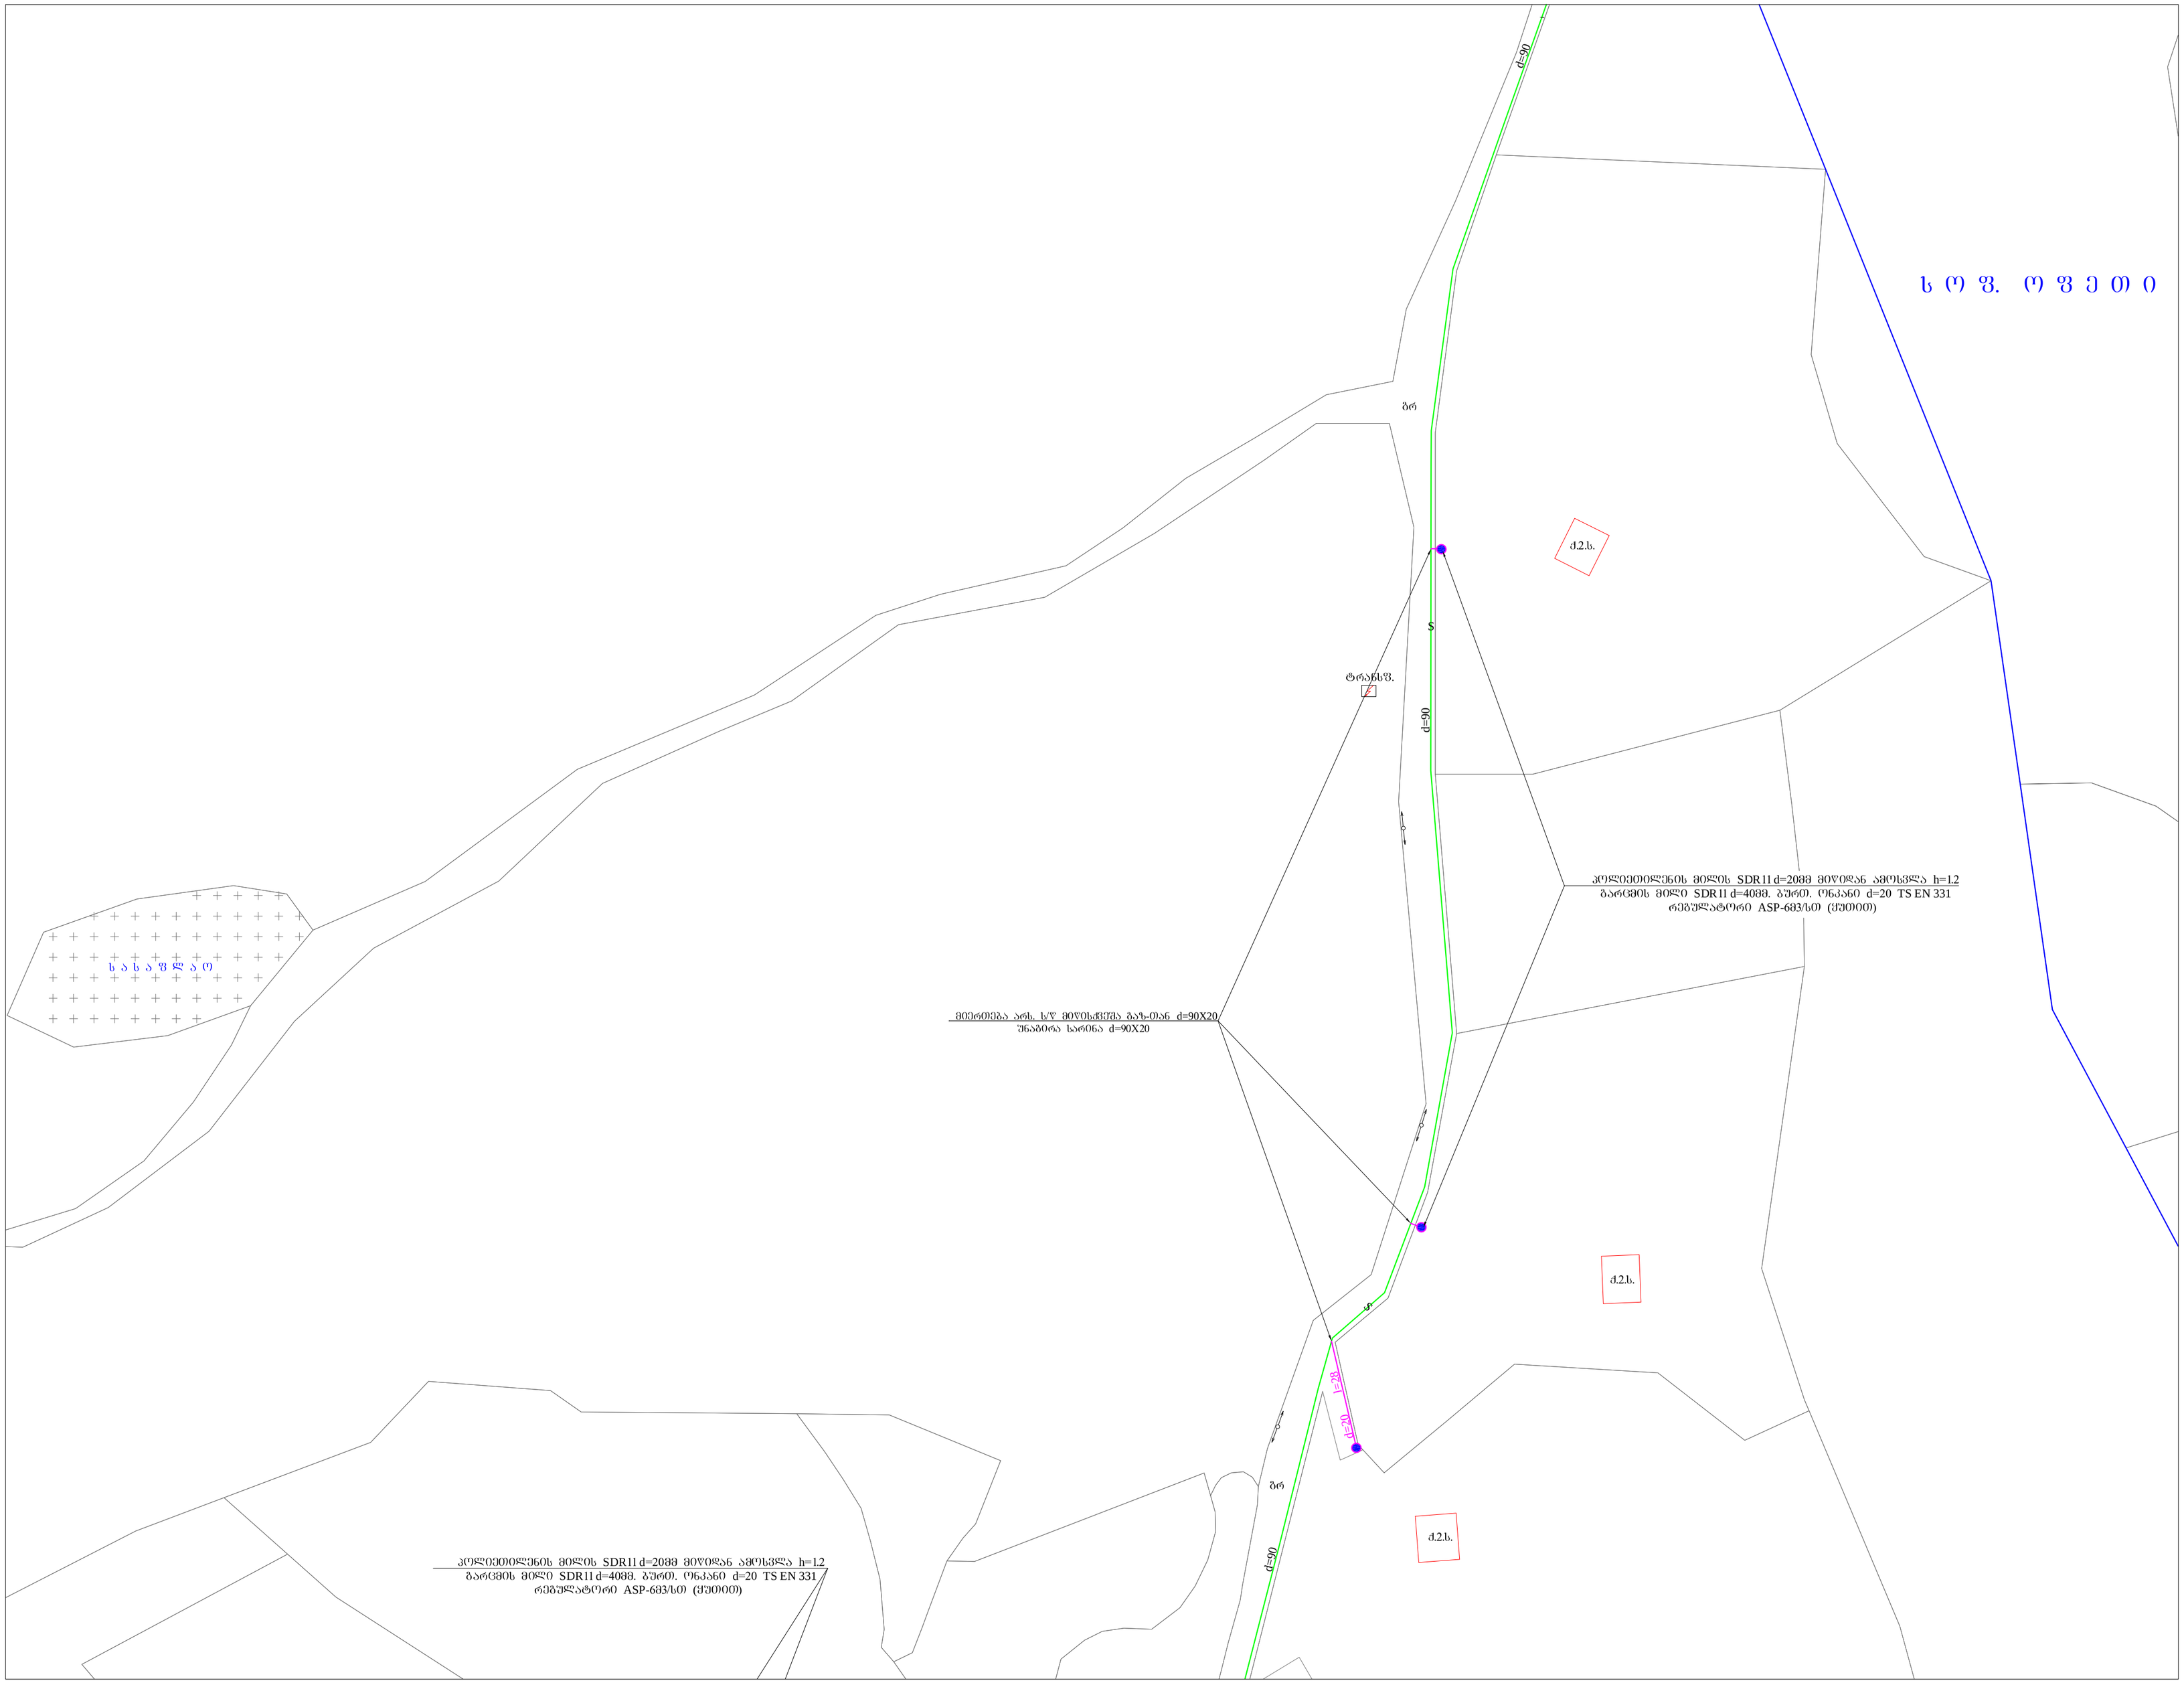
ს ო ფ. ო ფ ე თ ი
ბრ
d=90
ძ.2.ს.
S
ტრანსფ.
d=90
კოლექტორების მილის SDR11 d=200მმ მიწიდან ამოსვლა h=1.2
გარეშის მილი SDR11 d=400მმ. ბურთ. ონკანი d=20 TS EN 331
რეგულატორი ASP-6მპ/სთ (ქუთაი)
ხ ა ხ ა ფ ლ ე ი
მიერთება არს. ხ/წ მიწისაჭეშმა გაზ-თან d=90X20
უნაბირა სარინა d=90X20
ძ.2.ს.
S
l=2მ
d=20
ბრ
d=90
ძ.2.ს.
კოლექტორების მილის SDR11 d=200მმ მიწიდან ამოსვლა h=1.2
გარეშის მილი SDR11 d=400მმ. ბურთ. ონკანი d=20 TS EN 331
რეგულატორი ASP-6მპ/სთ (ქუთაი)