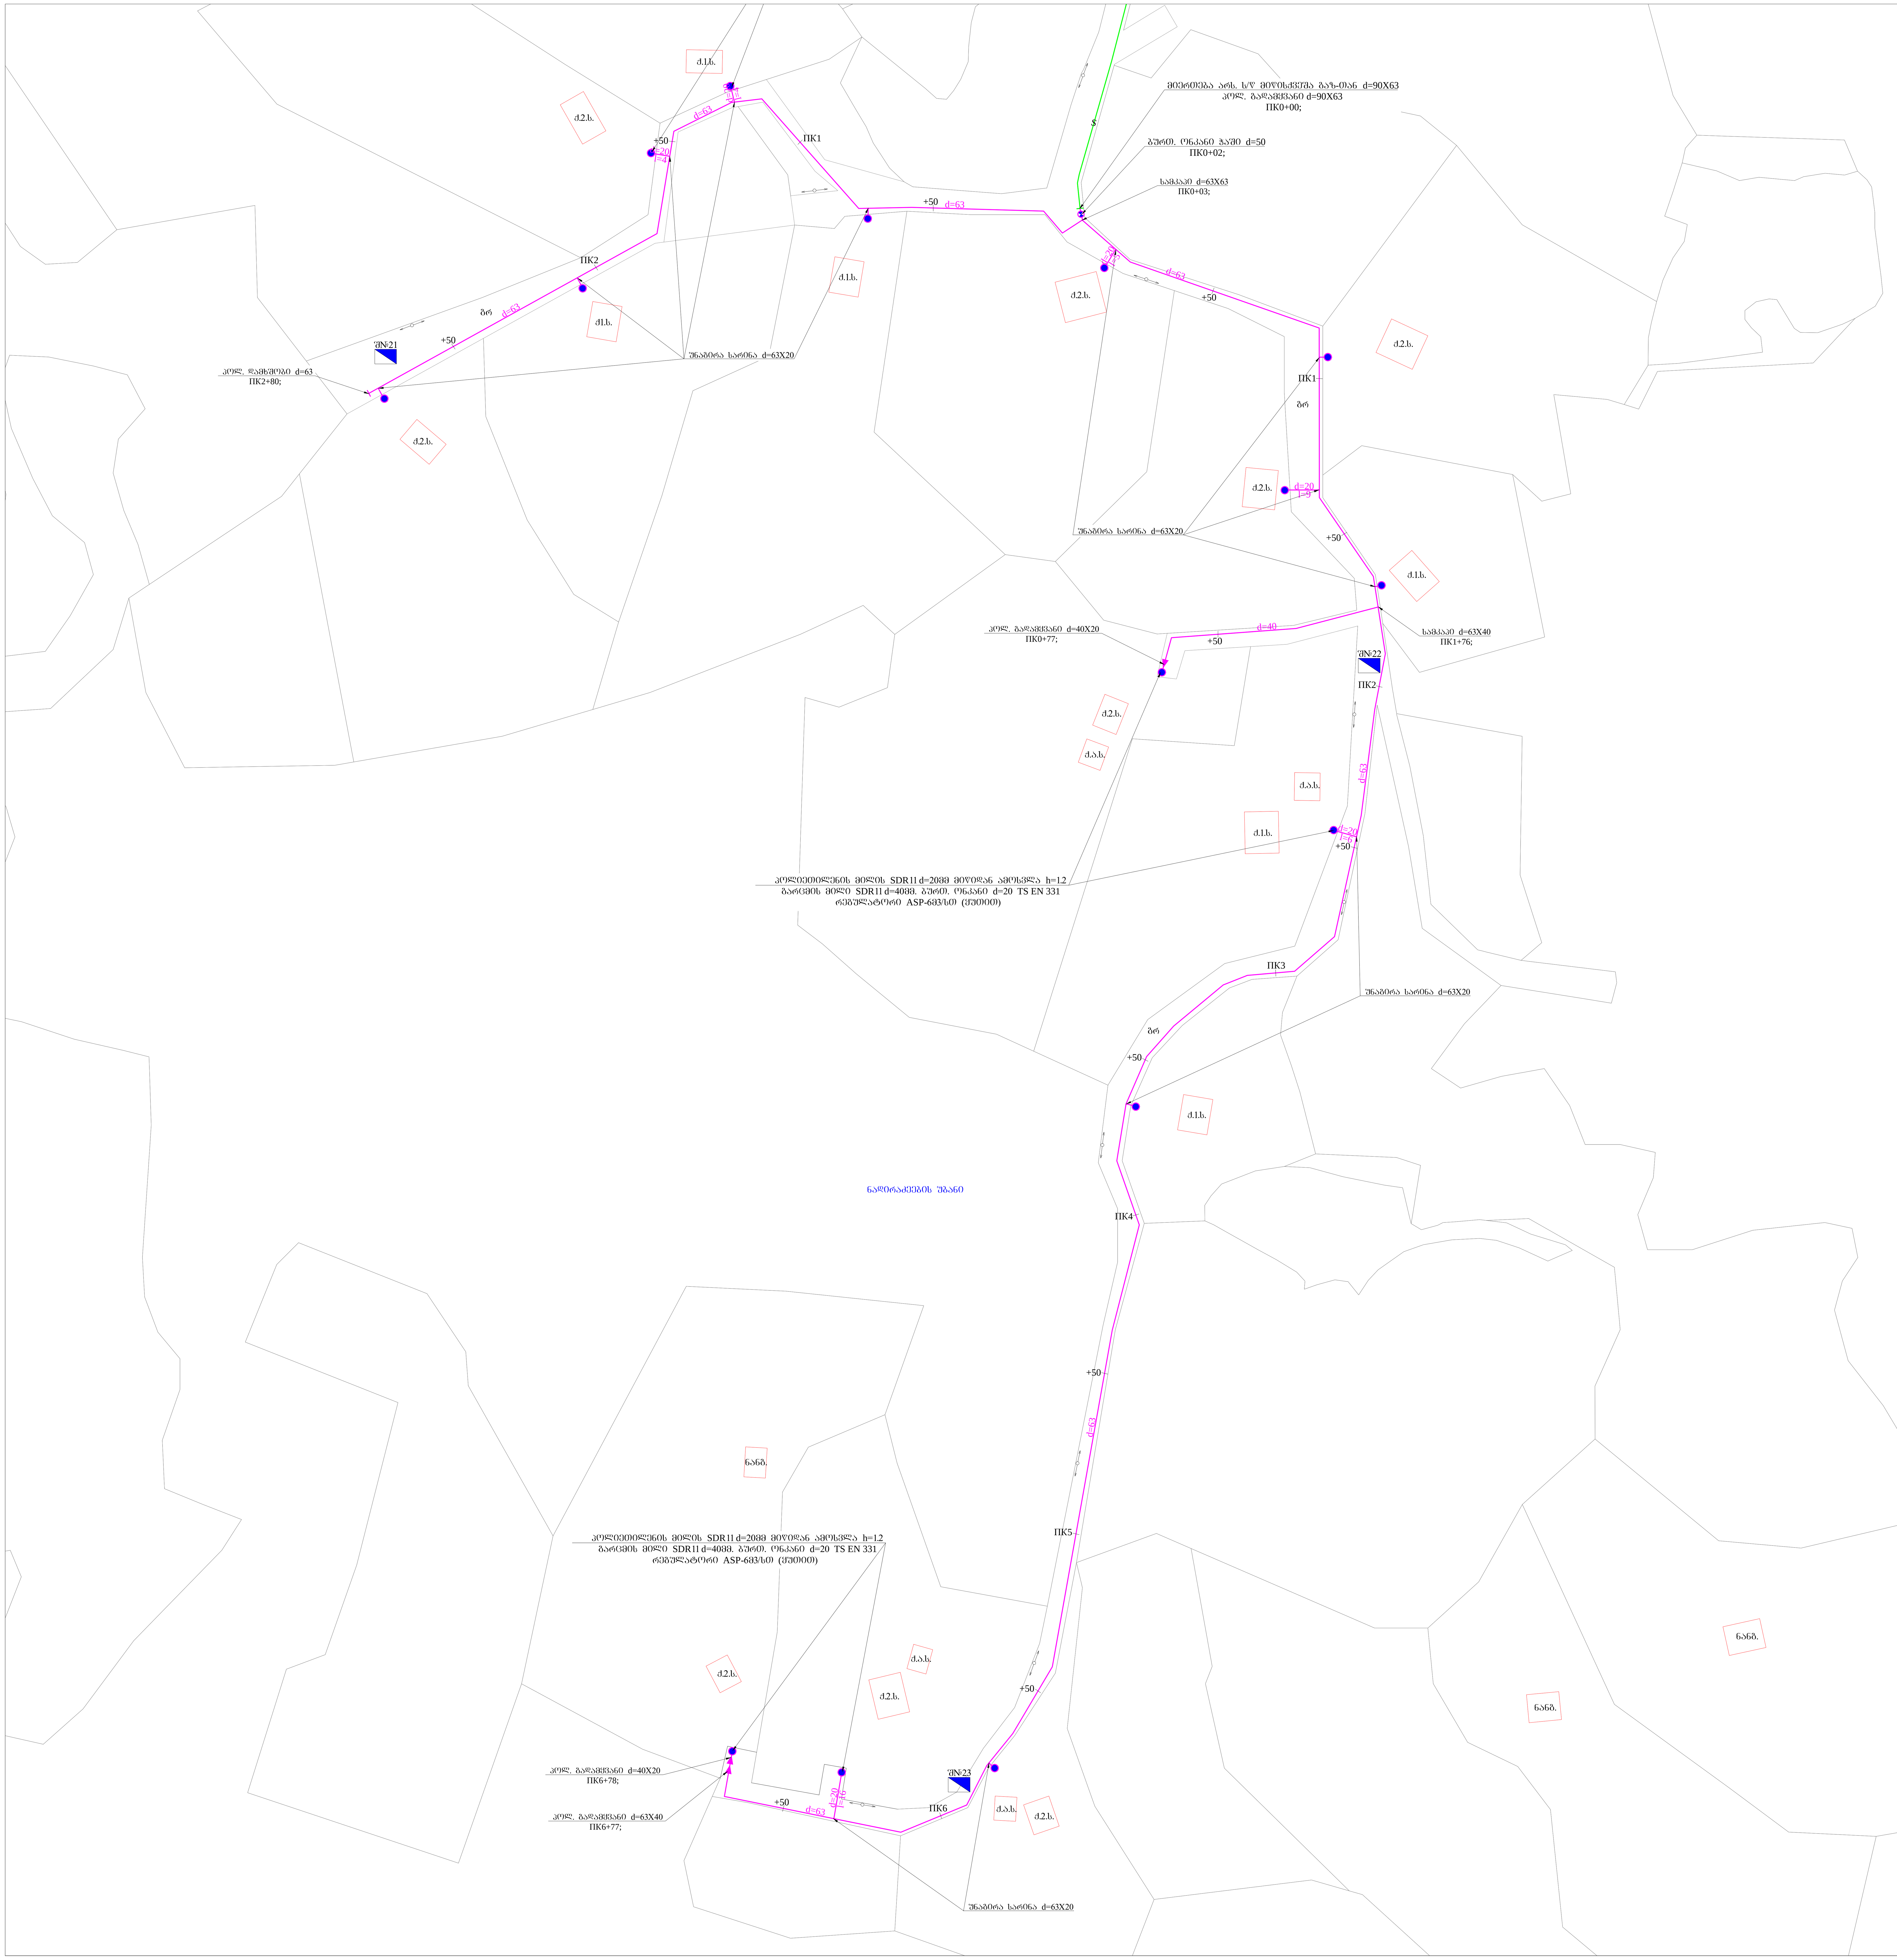

h=1.2მ. სიღრმის ხრეშის საფარიან ტრანშეიში d=63მმ.
პოლიეთილენის მილის ჩაწყობის და ტრანშეის შევსების სქემა

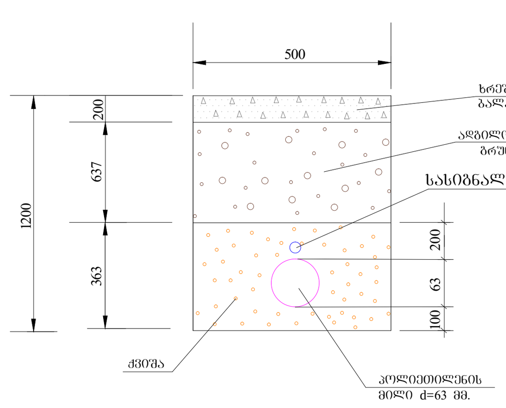

პირობითი აღნიშვნები

(მაგენტა ხაზი)	საპროექტო მიწისქვეშა პოლ. ს/წ გაზ-ნი
(მწვანე ხაზი S S)	არსებული მიწისქვეშა ს/წ პოლ. გაზ-ნი
d	გაზსადენის დიამეტრი
h	გაზსადენის სიმაღლე
l	გაზსადენის სიგრძე
(სიმბოლო)	დენის ბოძი
შ№21	გეოლოგიური შურფი და მისი ნომერი

შ ე ნ ი შ ვ ნ ე ბ ი

1. გაზსადენების მშენებლობა გათვალისწინებულია მთლიანად პოლიეთილენის ზომაგრძელი მილებისაგან მიწისქვეშა გატარებით და საჰაეროდ ფოლადის მილისაგან.
2. პოლიეთილენის გაზსადენის ერთმანეთთან მიერთება მოხდეს მხოლოდ ჩასაყენებელი გამახურებლიანი შემაერთებელი დეტალების საშუალებით.
3. ტრანშეის დამუშავებისას მიწის სამუშაოები იწარმოოს მიწისქვეშა კომუნიკაციების მფლობელი ორგანიზაციების წარმომადგენელთან დასწრებით.

წინამდებარე პროექტი გამოშვებულია მოქმედი ნორმების, წესების, ინსტრუქციების, სახელმწიფო სტანდარტების შესაბამისად და უზრუნველყოფს შენობა-ნაგებობების ხანძარსაწინააღმდეგო უსაფრთხო ექსპლოატაციას პროექტით გათვალისწინებული ღონისძიებების დაცვის შემთხვევაში.

მთ. სპეციალისტი /თ. ლომიძე/

შ.პ.ს. "გაზპროექტი 2009"

საპროექტო ჯგუფი							დაკ. №
თანამდებობა	გვარი	ხელმოწერა	სამტრედიის მუნიციპალიტეტი გამოჩინებულის თემი სოფ. ზემო და ქვემო აბაშას გაზმომარაგება				5/2014
დირექტორი	კ. ლომიძე						ინვ. №
	თ. ლომიძე						
სპეციალისტი	ლ. ლომიძე		სოფ. ქვემო აბაშას ნადირაძეების უბანის საშ. წნევის გაზსადენის გეგმა				54
სპეციალისტი	დ. დაუშვილი						
გეოლოგი	ზ. ვარაზაშვილი						
ქ. თბილისი			სტადია	ფურცელი	ფურც. რ-ბა	თარიღი	მასშტაბი
			მ.პ	6	6	20.05.14	1:1000