
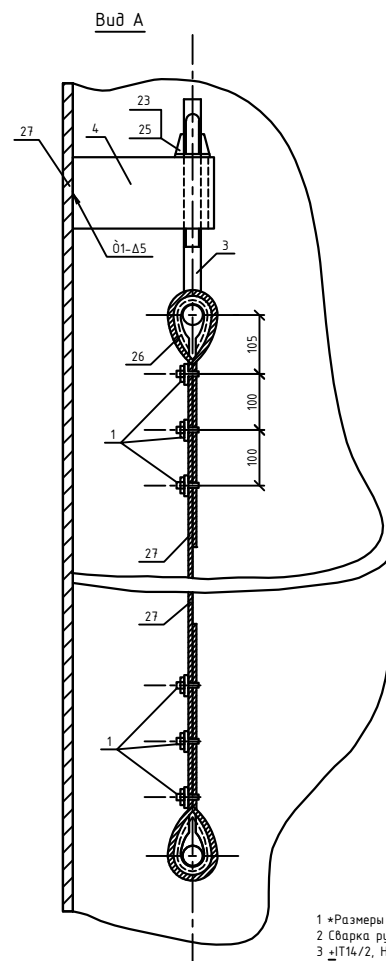
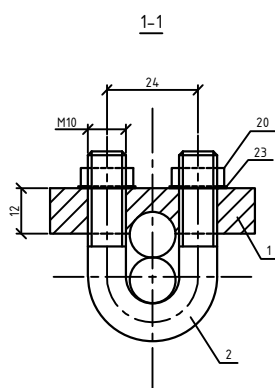


СОДЕРЖАНИЕ

№ п/п	Обозначение	Наименование	Стр.
1	67813-АС-4	Торцевая крышка. Спецификация	4
2	67813-АС-5	Узлы поддержки фала и герметизация кабеля	5
3	67813-АС-6, 7	Планка. Зажим	6
4	67813-АС-8, 9	Тяга. Кронштейн	7
5	67813-АС-10, 11	Ручка. Кронштейн	8
6	67813-АС-12, 13	Палец. Проушина	9
7	67813-АС-14, 15	Втулка распорная. Болт	10
8	67813-АС-16, 17	Прокладка. Фланец	11
10	67813-АС-18, 19	Кольцо (крышка). Ребро (опорное кольцо)	12
11	67813-АС-20	Опорное кольцо. Спецификация	13
12	67813-АС-21, 22	Кольцо 1. Кольцо 2	14

[illegible]

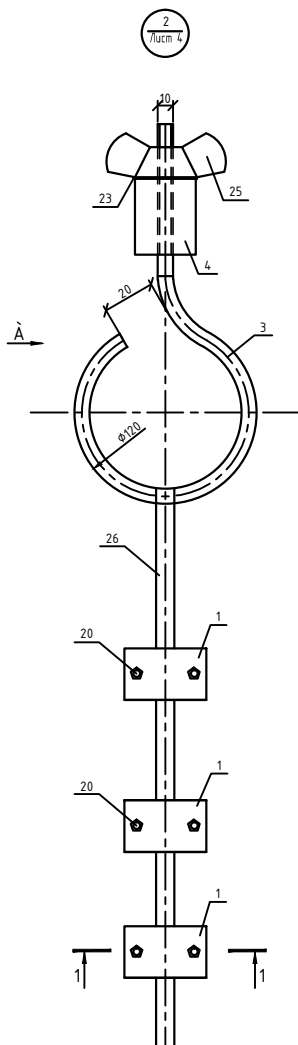


1 *Размеры для справок
2 Сварка ручная электродуговая по ГОСТ 5264-80
3 -IT14/2, H14, h14

Изм.	Лист	№ док.	Подп.	Дата

67813-АС-5

Лист
5

✓(✓)

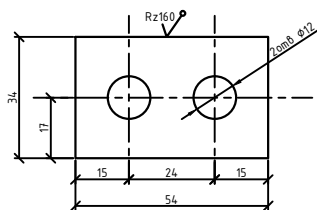

1 *Размеры для справок
2 h14, h14.

67813-AC-6


Изм.	Кол. экз.	Лист	№ экз.	Подп.	Дата
Изм.					
Нач. отдела					
ГИП					
Разработал					
Проверил					
Н.контр.					

Изм.	Кол. экз.	Лист	№ экз.	Подп.	Дата
Изм.					
Нач. отдела					
ГИП					
Разработал					
Проверил					
Н.контр.					

Лист Б-ПН-12 ГОСТ 19903-74
Ст3сп ГОСТ 14637-89

РЧП "Белгипроводхоз"

Rz40
✓(✓)

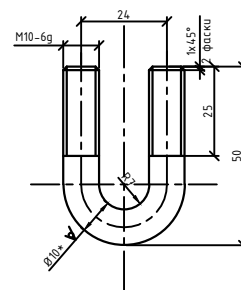

1 *Размеры для справок
2 Развернута длина -104мм
3 h14, IT14/2


67813-AC-7

Изм.	Кол. экз.	Лист	№ экз.	Подп.	Дата
Изм.					
Нач. отдела					
ГИП					
Разработал					
Проверил					
Н.контр.					

Изм.	Кол. экз.	Лист	№ экз.	Подп.	Дата
Изм.					
Нач. отдела					
ГИП					
Разработал					
Проверил					
Н.контр.					

Круг В10 ГОСТ 2590-2006
Ст3сп ГОСТ 535-2005

РЧП "Белгипроводхоз"

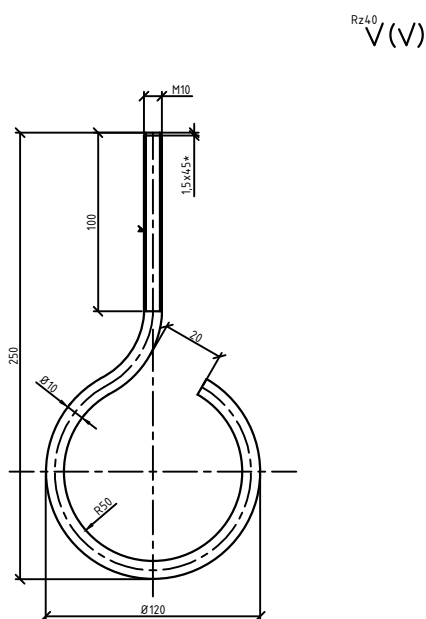


- 1 *Размеры для справок
2 Развернута длина -L=445мм
3 H14, h14, $\pm$ IT14/2

67813-AC-8

Изм.	Кол. изм.	Лист	№ док.	Подп.	Дата
Нач. отдела					
ГИП					
Разработал					
Проверил					
Н.контр.					

Тяга	Стадия	Масса	Масштаб
	С	0,27 кг	1:2
	Лист	Листов	
Круг В10 ГОСТ 2590-2006 Ст3сп ГОСТ 535-2005	РЧП "Белгипроводхоз"		

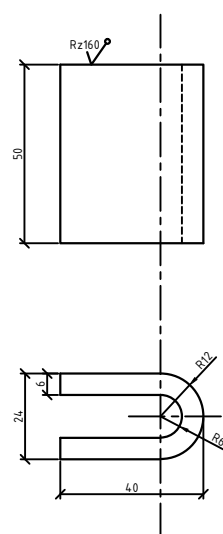

- 1 *Размеры для справок
2 Развернута длина -L=84,26мм
3 H14, h14, $\pm$ IT14/2

67813-AC-9

Изм.	Кол. изм.	Лист	№ док.	Подп.	Дата
Нач. отдела					
ГИП					
Разработал					
Проверил					
Н.контр.					

Кронштейн	Стадия	Масса	Масштаб
	С	0,18 кг	1:1
	Лист	Листов	
Лист	Б-ПН-6 ГОСТ 19903-74 Ст3сп ГОСТ 14637-89		РЧП "Белгипроводхоз"



67813-AC-10

Ручка

Круг $\frac{B-16 \text{ ГОСТ } 2590-2006}{\text{См3сн ГОСТ } 535-2005}$

Стадия	Масса	Масштаб
С	0,6кг	1:2
Лист	Листов	
РУП "Белгипроводхоз"		




67813-AC-11

Проушина

Лист Б-10 ГОСТ 19903-74
Ст3сп ГОСТ 14637-89

Стадия	Масса	Масштаб
С	0,26 кг	1:1
Лист	Листов	
РУП "Белгипроводхоз"		

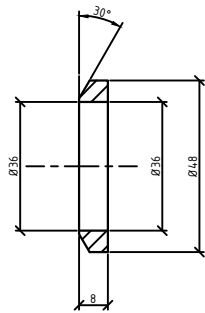

1 *Размеры для справок
2 Н14, Н14, ±IT14/2

67813-AC-14


Втулка распорная

Пластина I, лист, ТКМЦ -
М-8 ГОСТ 7339-77

Стадия	Масса	Масштаб
С	0,008 кг	1:1

Лист Листов

РЧП "Белгипроводхоз"

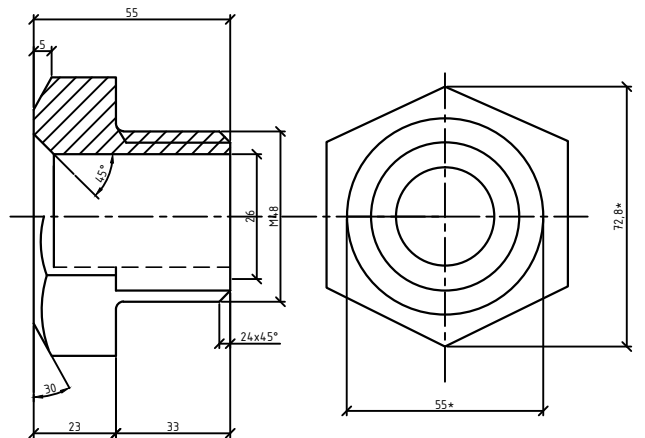

67813-AC-15


Болт

Болт М48х55,58
ГОСТ 7798-70

Стадия	Масса	Масштаб
С	0,653 кг	

Лист Листов

РЧП "Белгипроводхоз"

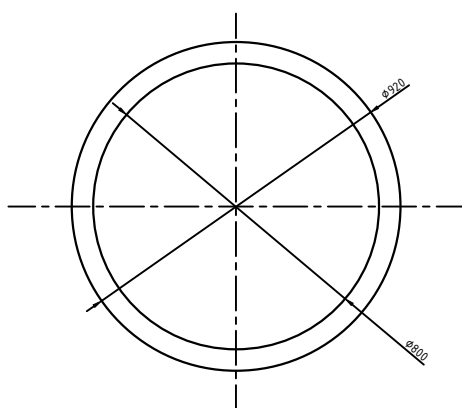

1 - Размеры для справок
2 Н14, h14


67813-AC-16

Прокладка

Пластина I, лист, ТКМЦ -
С-3 ГОСТ 7339-77

Стадия	Масса	Масштаб
С	1,09 кг	1:10
Лист		Листов

РЧП "Белгипроводхоз"

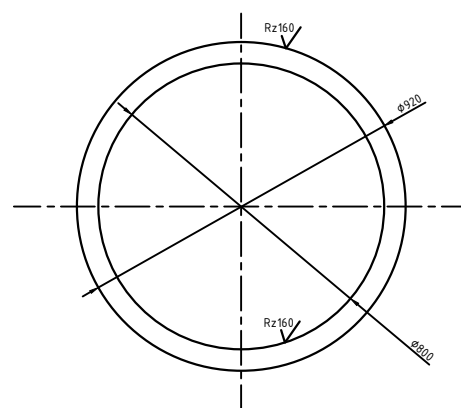

Rz80
V

11


67813-AC-17

Фланец

Лист Б-10 ГОСТ 19903-74
Ст3сп ГОСТ 14637-89

Стадия	Масса	Масштаб
С	16,20 кг	1:10
Лист		Листов

РЧП "Белгипроводхоз"

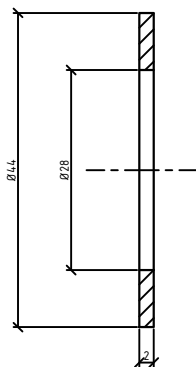


Предельное отклонение размеров Н14, н14

67813-АС-18

Изм.	Кол. экз.	Лист	№ экз.	Подп.	Дата
Нач. отдела		Колесников			
ГИП		Вронич			
Разработал		Пунчик			
Проверил		Сацуца			
Н.контр.		Пунчик			

Кольцо	Стадия	Масса	Масштаб
	С	0,005 кг	
	Лист	Листов	
Стэн ГОСТ 380-2005	РУП "Белгипроводхоз"		

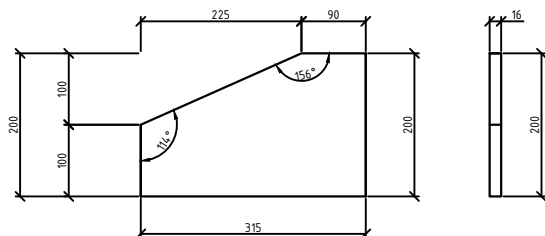



Размеры заготовки 16x200x315

67813-АС-19

Изм.	Кол. экз.	Лист	№ экз.	Подп.	Дата
Нач. отдела		Колесников			
ГИП		Вронич			
Разработал		Пунчик			
Проверил		Сацуца			
Н.контр.		Пунчик			

Ребро	Стадия	Масса	Масштаб
	С	7,91 кг	1:5
	Лист	Листов	
Полоса 16х200 ГОСТ 103-2006 Ст.Знс ГОСТ 535-2005		РУП "Белгипроводхоз"	

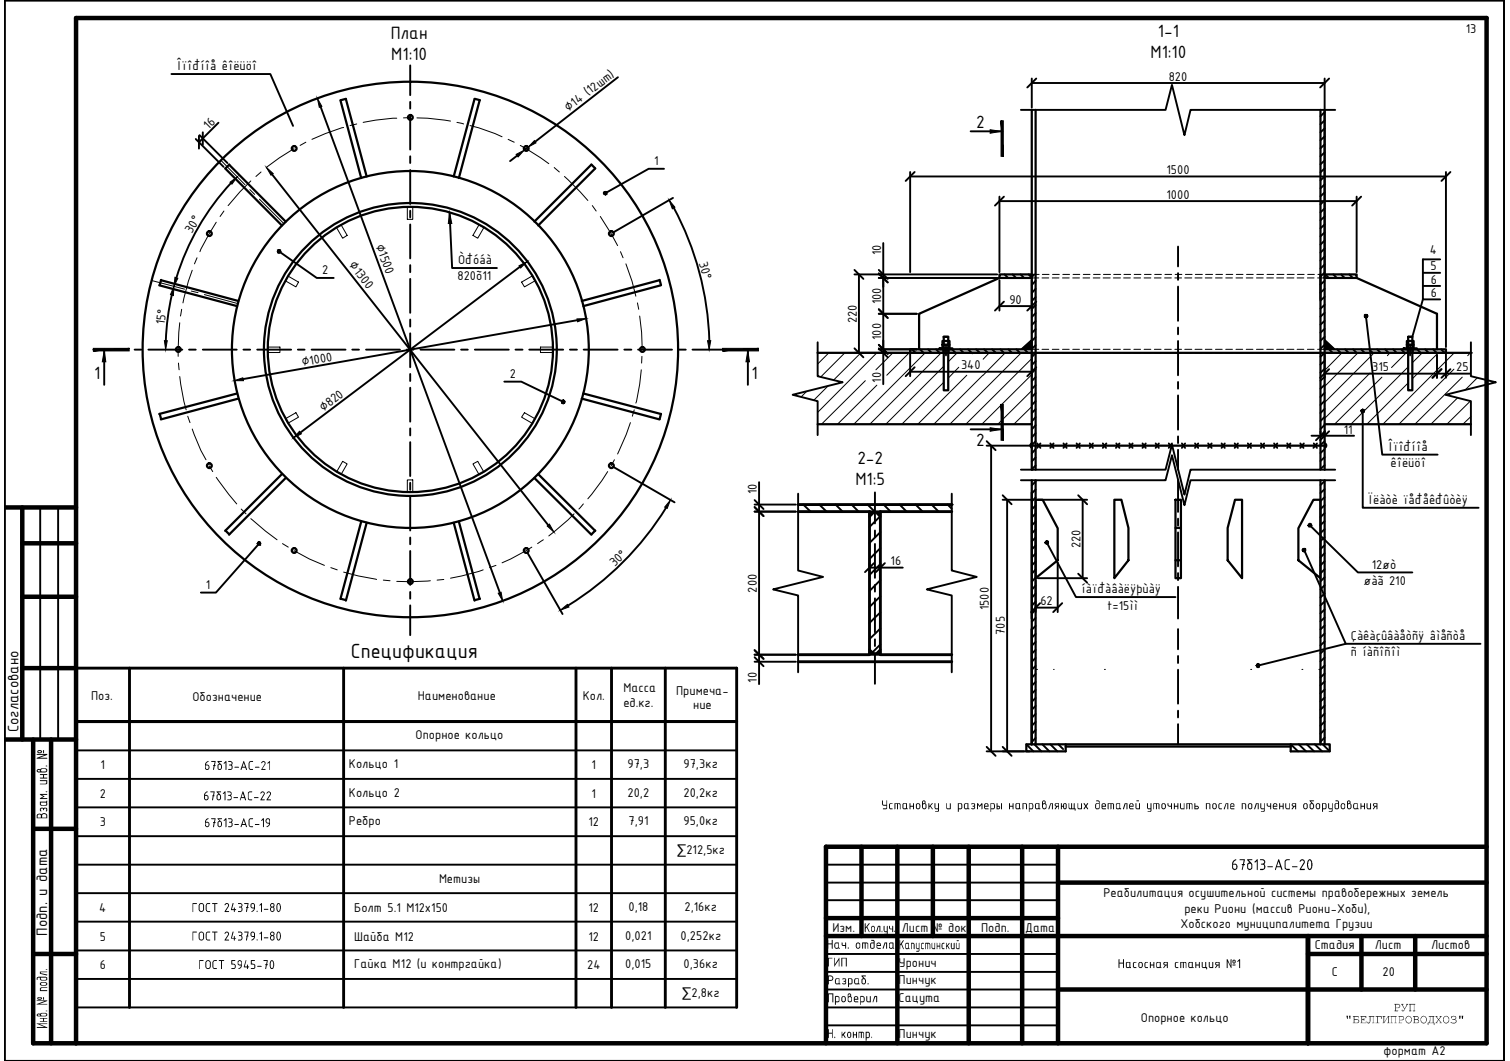

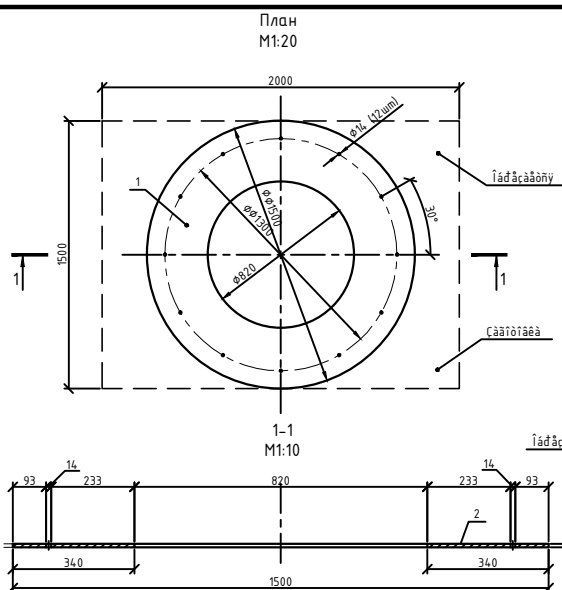


Заготовка лист 10х1500х2000 вес-235,5кг

67813-AC-21

Изм.	Кол.уч.	Лист	№ док.	Подп.	Дата
Нач. отдела		Капустинский			
ГИП		Уронич			
Разработал		Пинчук			
Проверил		Сацуца			
Н.контр.		Пинчук			

Кольцо 1	Стадия	Масса	Масштаб
	С	97,3кг	
Лист Б-10 ГОСТ 19903-74 Стрел ГОСТ 14637-89	Лист	Листов	
	РУП "Белзупроводхоз"		

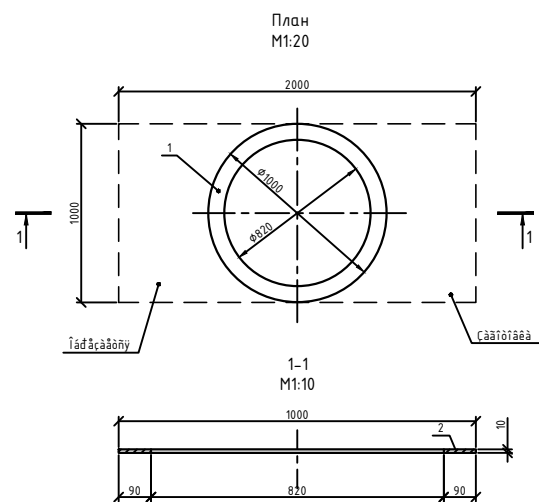

Заготовка лист 10х1000х2000 вес-157,0кг

67813-AC-20

Изм.	Кол. л.	Лист	№ док.	Подп.	Дата
Нач. отдела		Капустинский			
ГИП		Чронич			
Разработал		Пинчук			
Проверил		Сацуца			
Н.контр.		Пинчук			

Кольцо 2	Стадия	Масса	Масштаб
	С	20,2кг	
Лист <u>Б-10 ГОСТ 19903-74</u> Ст3сп ГОСТ 14637-89	Лист	Листов	
	РУП "Белгипроводхоз"		