


Экспликация

№ п/п	Наименование	Примечание


Система координат: условная
 2 Система высот: Балтийская
 3 Сетка квадратов координатных: 50х50 м

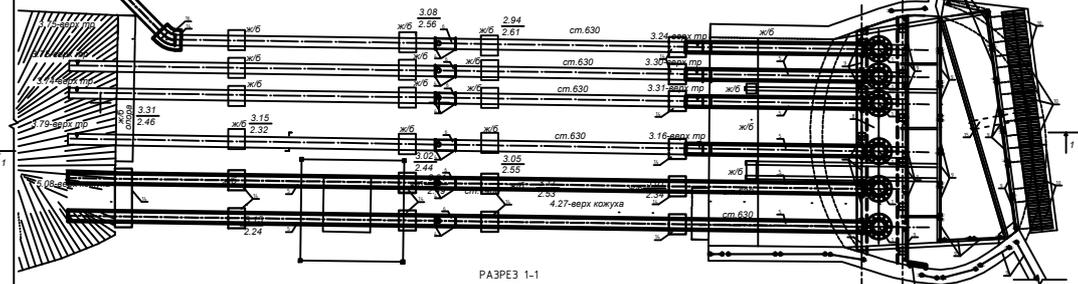


РАЗРЕЗ 1-1
М 1:100

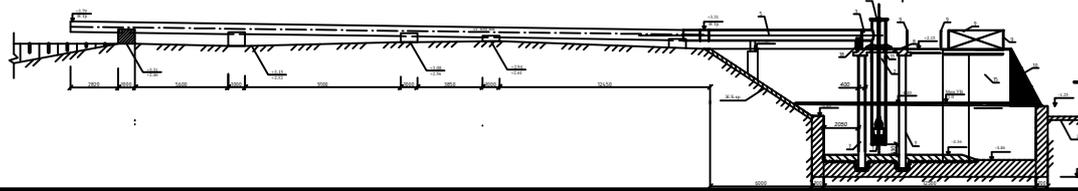



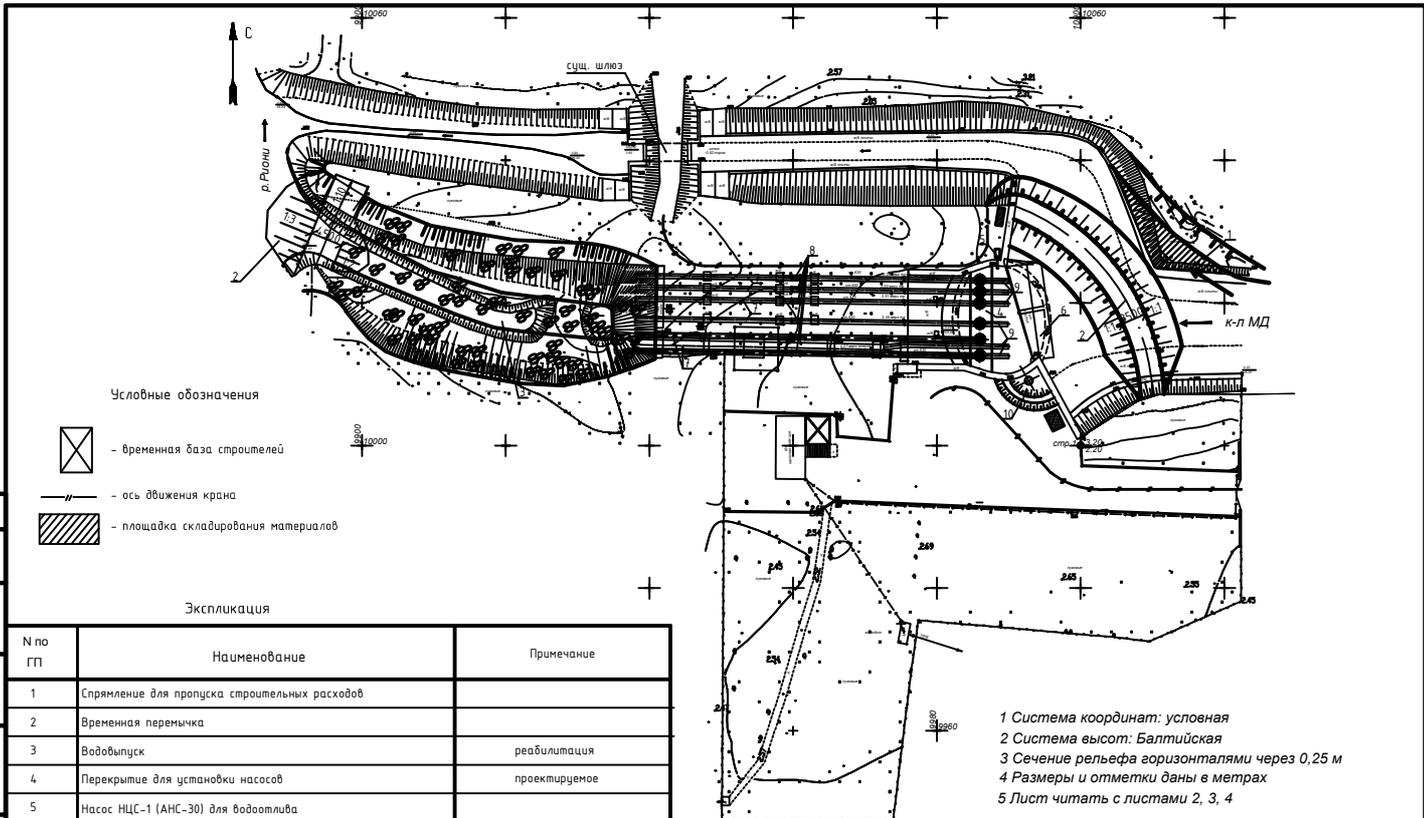


67613-АС					
Реабилитация осушительной системы правобережных земель реки Риони (массив Риони-Хоби), Хобского муниципалитета Грузии					

Насосная станция №1

Стройгенплан М 1:500

РУП "Белзипроводхоз"


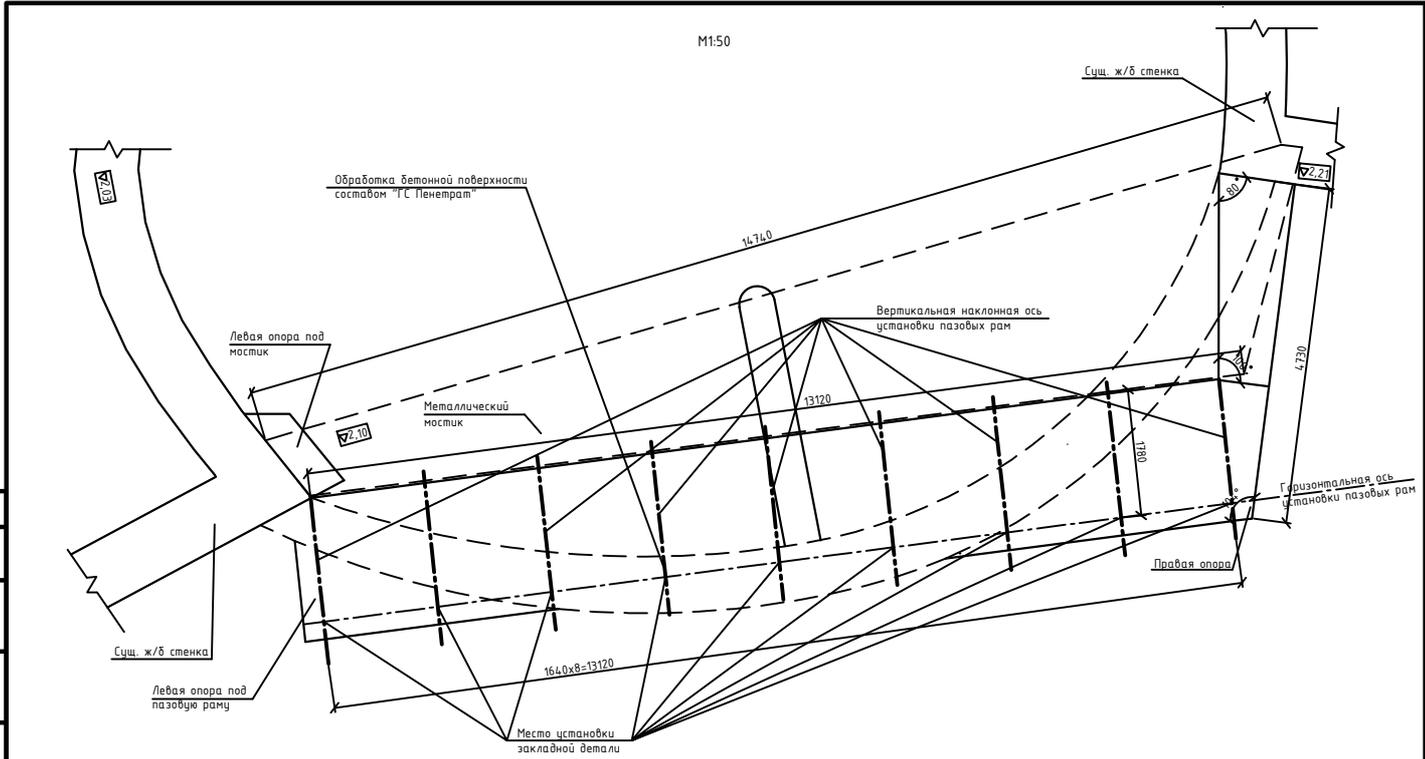

1 Лист читать совместно с листом 8 комплекта КЖ

						67613-АС				
						Реконструкция осушительной системы правобережных земель реки Риони (массив Риони-Хоби), Хобского муниципалитета Грузии				
Е.Г.	С.К.	С.А.	Г.В.	Г.В.	А.В.	Насосная станция №1		№объект	Е.№п/о	Е.№п/о
Нач. отд.	Капустинский							С	6	
ТИП	Эрмач									
Разработал	Соломко									
Проверил	Буцайко					Привязка осей установки пазовых рам				
И. контроль	Тинчк							РУП "Белгипрорводхоз"		


А3