


ქვაბულის გეგმა

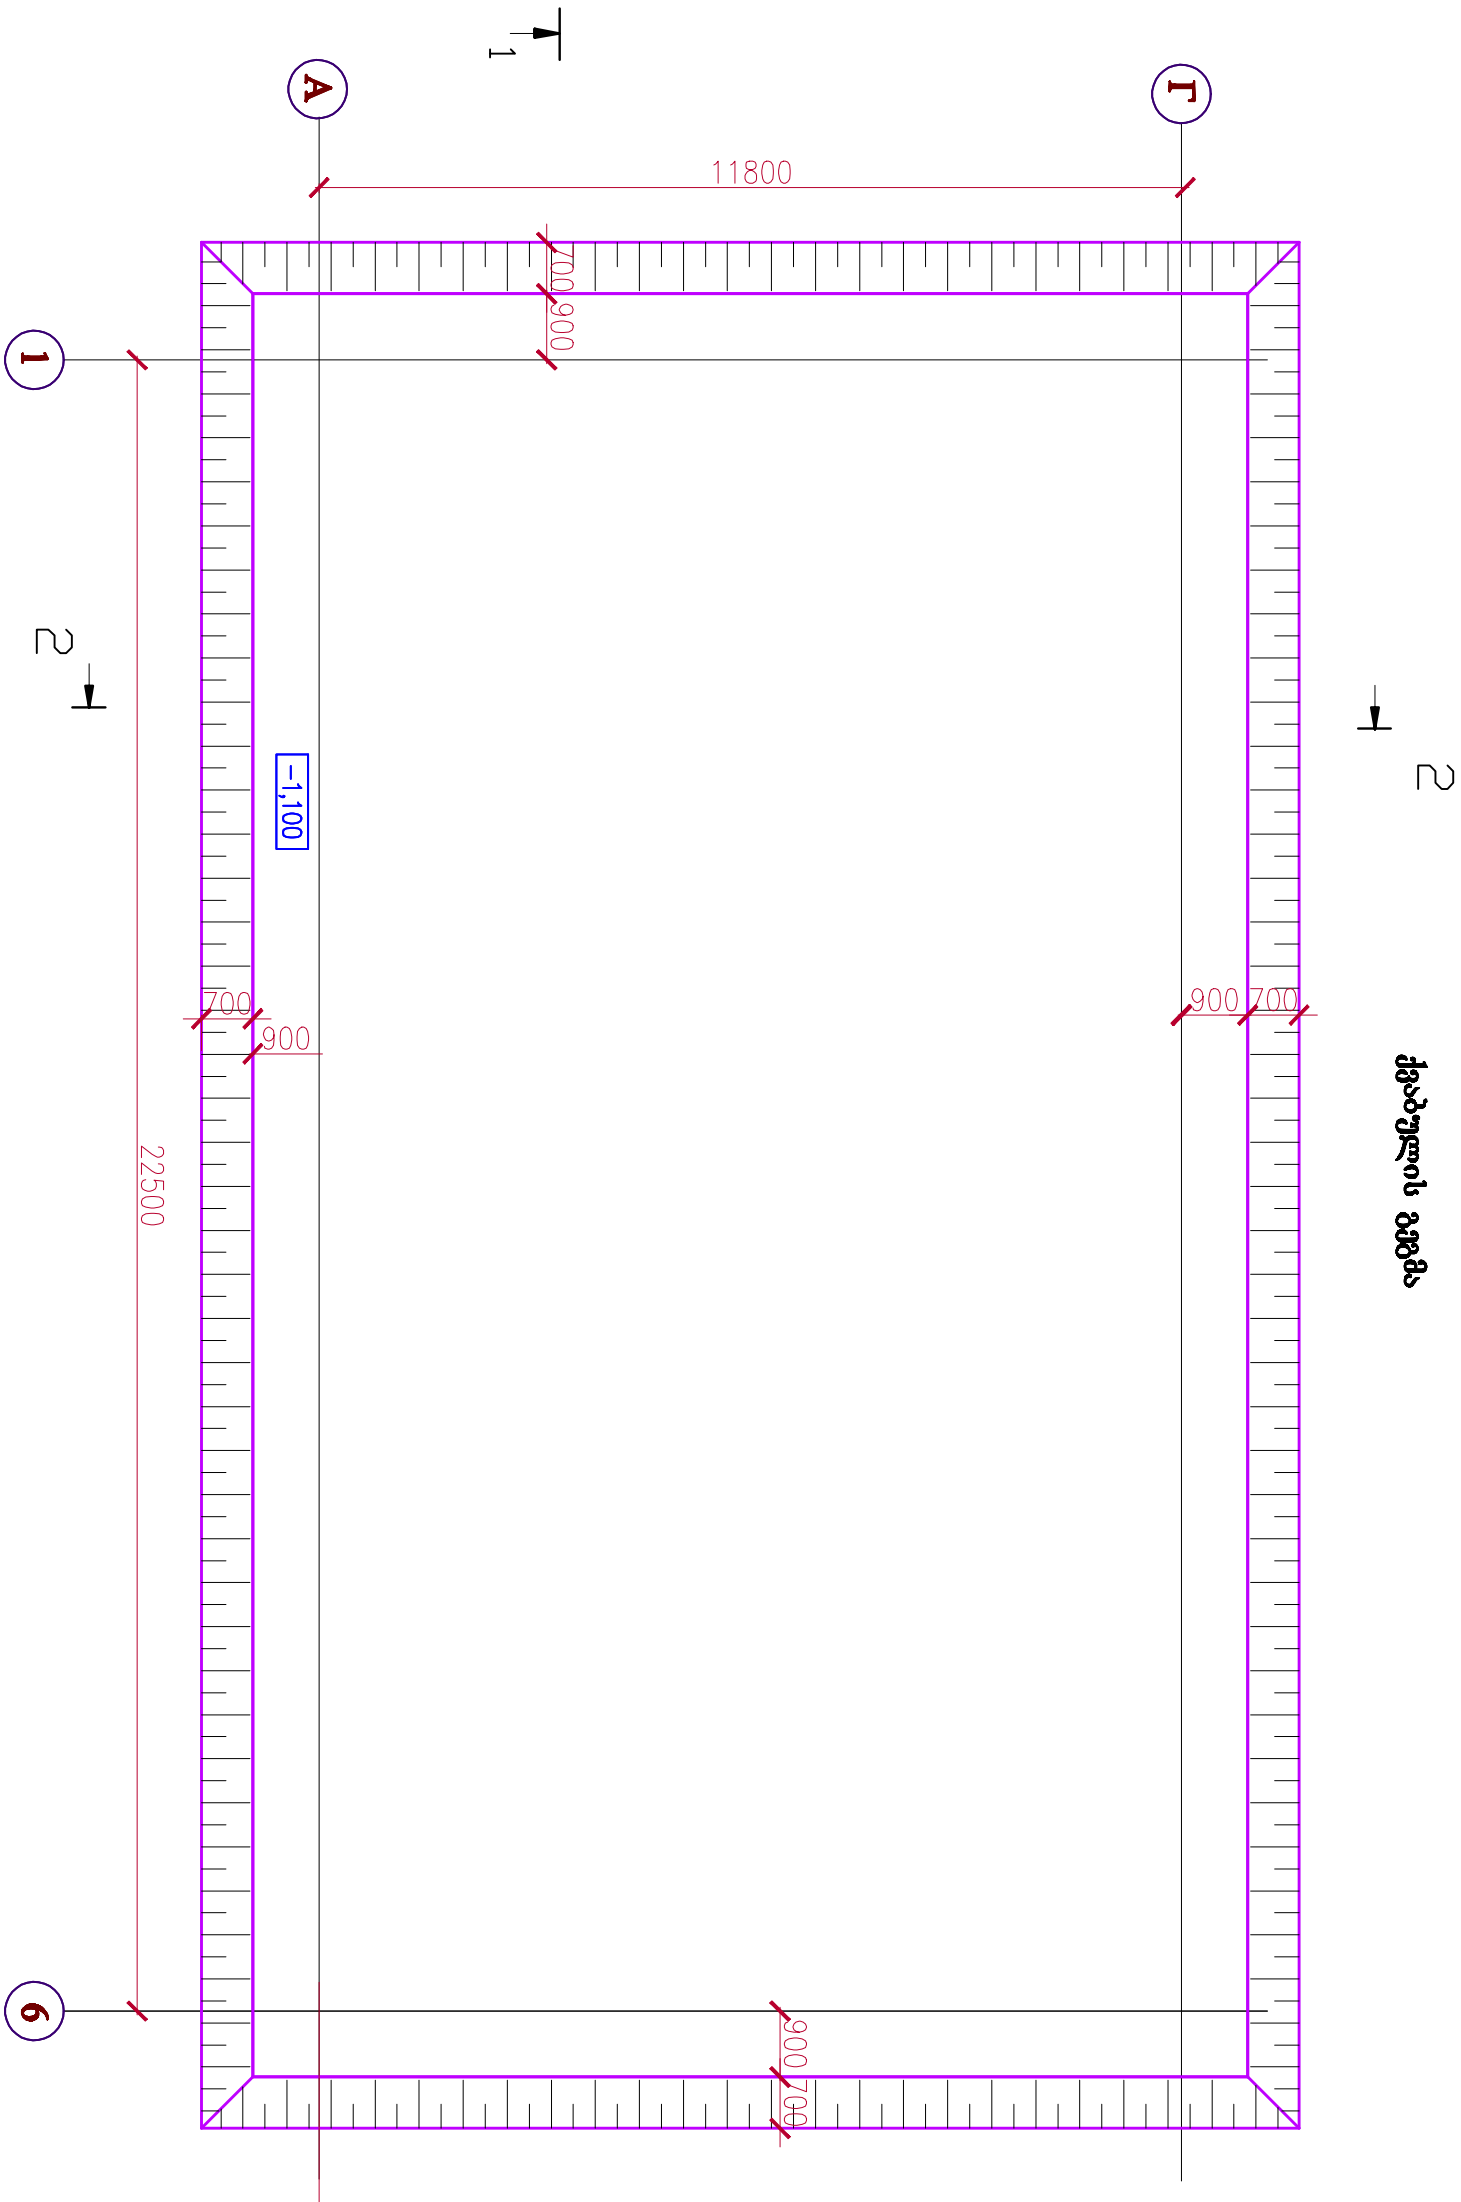

- 1. ნიშნული 0,000 (წმინდა იატაკის დონე) შეესაბამება აბსოლუტურ ნიშნულს _____ მ.
- 2. ქვაბულის ნიშნულები შეესაბამება საპირკვლების ბეტონის საფეხის ქვედა დონეს.
- 3. 1-ლ სტადიაზე მზადდება ქვაბული (ე. ი. მკვრივდება გრუნტი საპროექტო ნიშნულამდე) -1,1 მ ნიშნულის ქვემოთ - 0,3 მ ნიშნულამდე.

მე-2 სტადიაზე წარმოებს ცოკოლის კედლის გრუნტის გამკვრივება და ქვაბულის მოწყობა (იხ. ვ. 4), საფეხის ჩასხმა, კედლის ბეტონის ჩასხმა -0,3 მ ნიშნულამდე, სივარეულუების ამოვსება, გრუნტის გამკვრივება, და ამის შემდეგ მზადდება საფუძველი -0,4 საპროექტო ნიშნულამდე საპირკვლის ფილის

ნაწილის ჩასასხმელად, მოსამზადებლად მთელ მოედანზე . გრუნტის ნაკლებობის შევსება და გამკვრივება უნდა მოხდეს საშუალო სიმხის და მსხვილი ქვიშით.

- 4. ცოკოლის კედლის ბეტონის საფეხის ქვეშ (ლენტის ბეტონის საფეხის გარდა) ეწყობა 300 მმ სისქის გამკვრივებული მსხვილი ქვიშის ბალიში. ამოვსება უნდა მოხდეს აგრეთვე ქვიშით, სიგანით 500 მმ.

საქართველო, შიდა ქართლი, გორის მუნიციპალიტეტი.			საქართველო, შიდა ქართლი, გორის მუნიციპალიტეტი.		
დირექტორი		დ. ჩახვაშვილი	წარმადობა 1250 კუბ.მ დღე-ღამეში		სტადია
პროექტის მთ. ინჟ.		ნ. ჩალაძე	ქვაბულის გეგმა		ფურცელი
შპს "LMC" 0491912017			ფურცელი		ფურცელი
			25		50
			შპს. " L M C "		