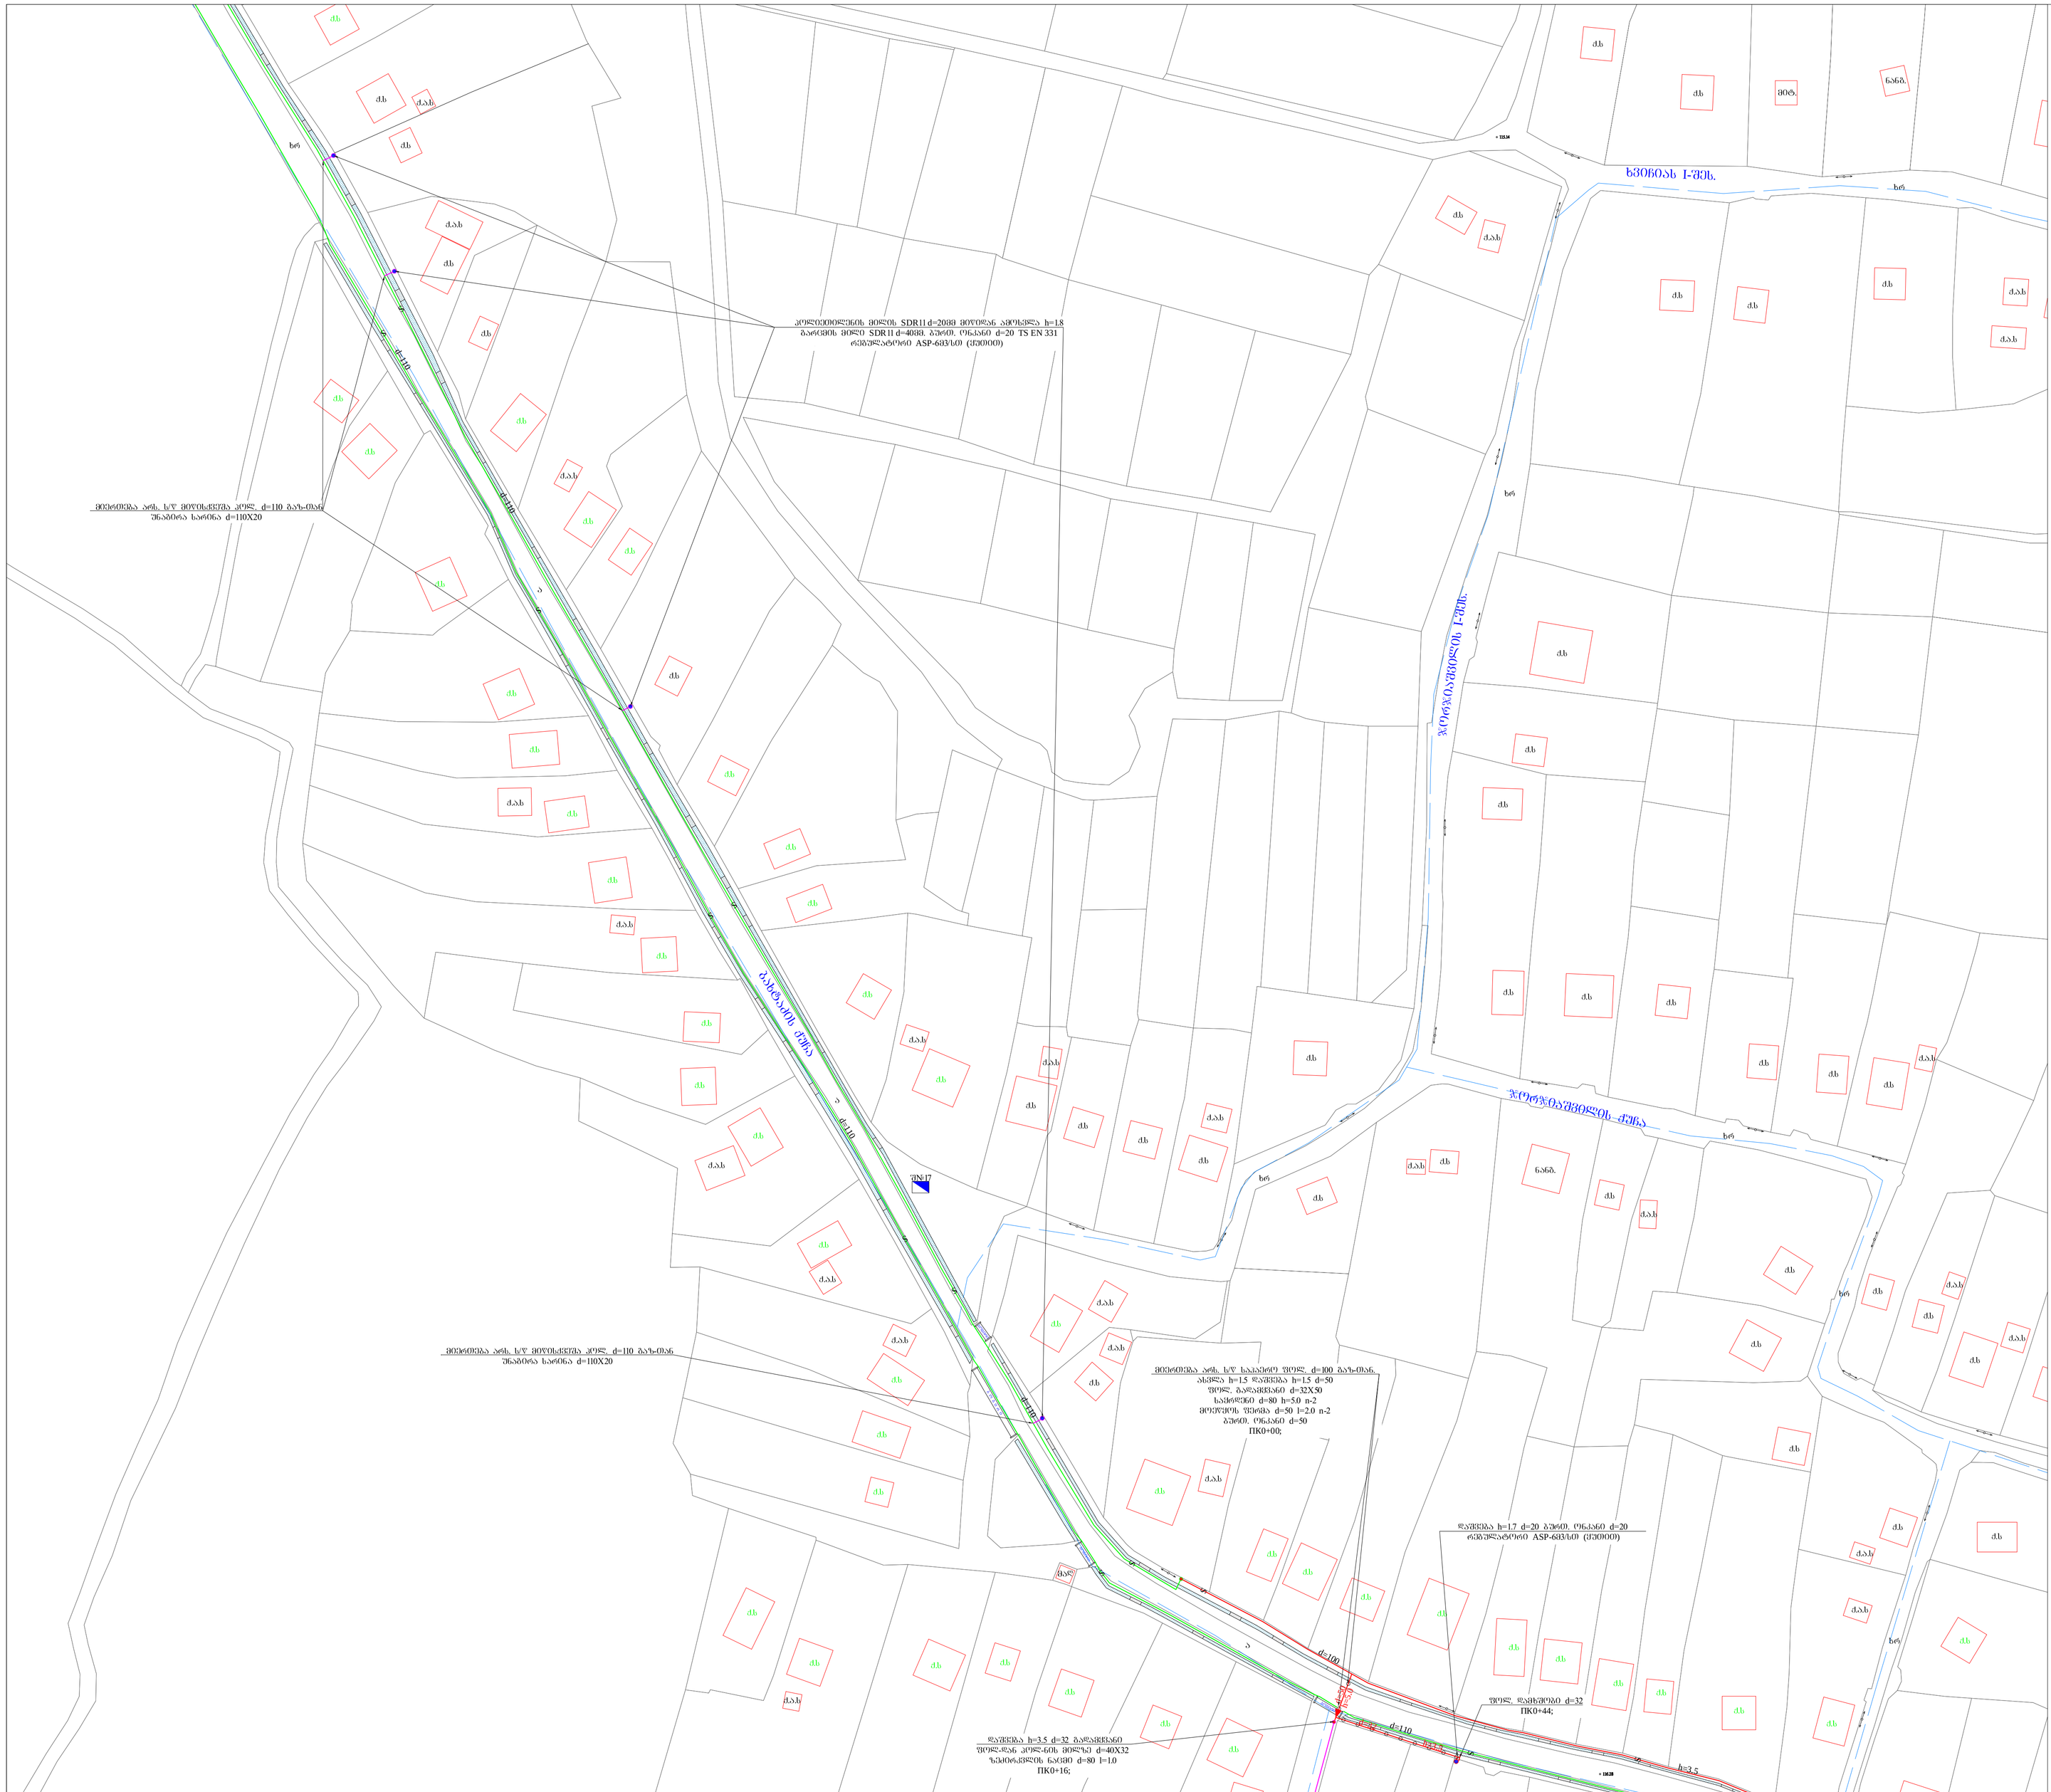
ბაღდათის ქუჩა
ზღვარი
d=110
d=100
d=32
h=3.5
TN-17
TN-18
d=110
d=110
d=110