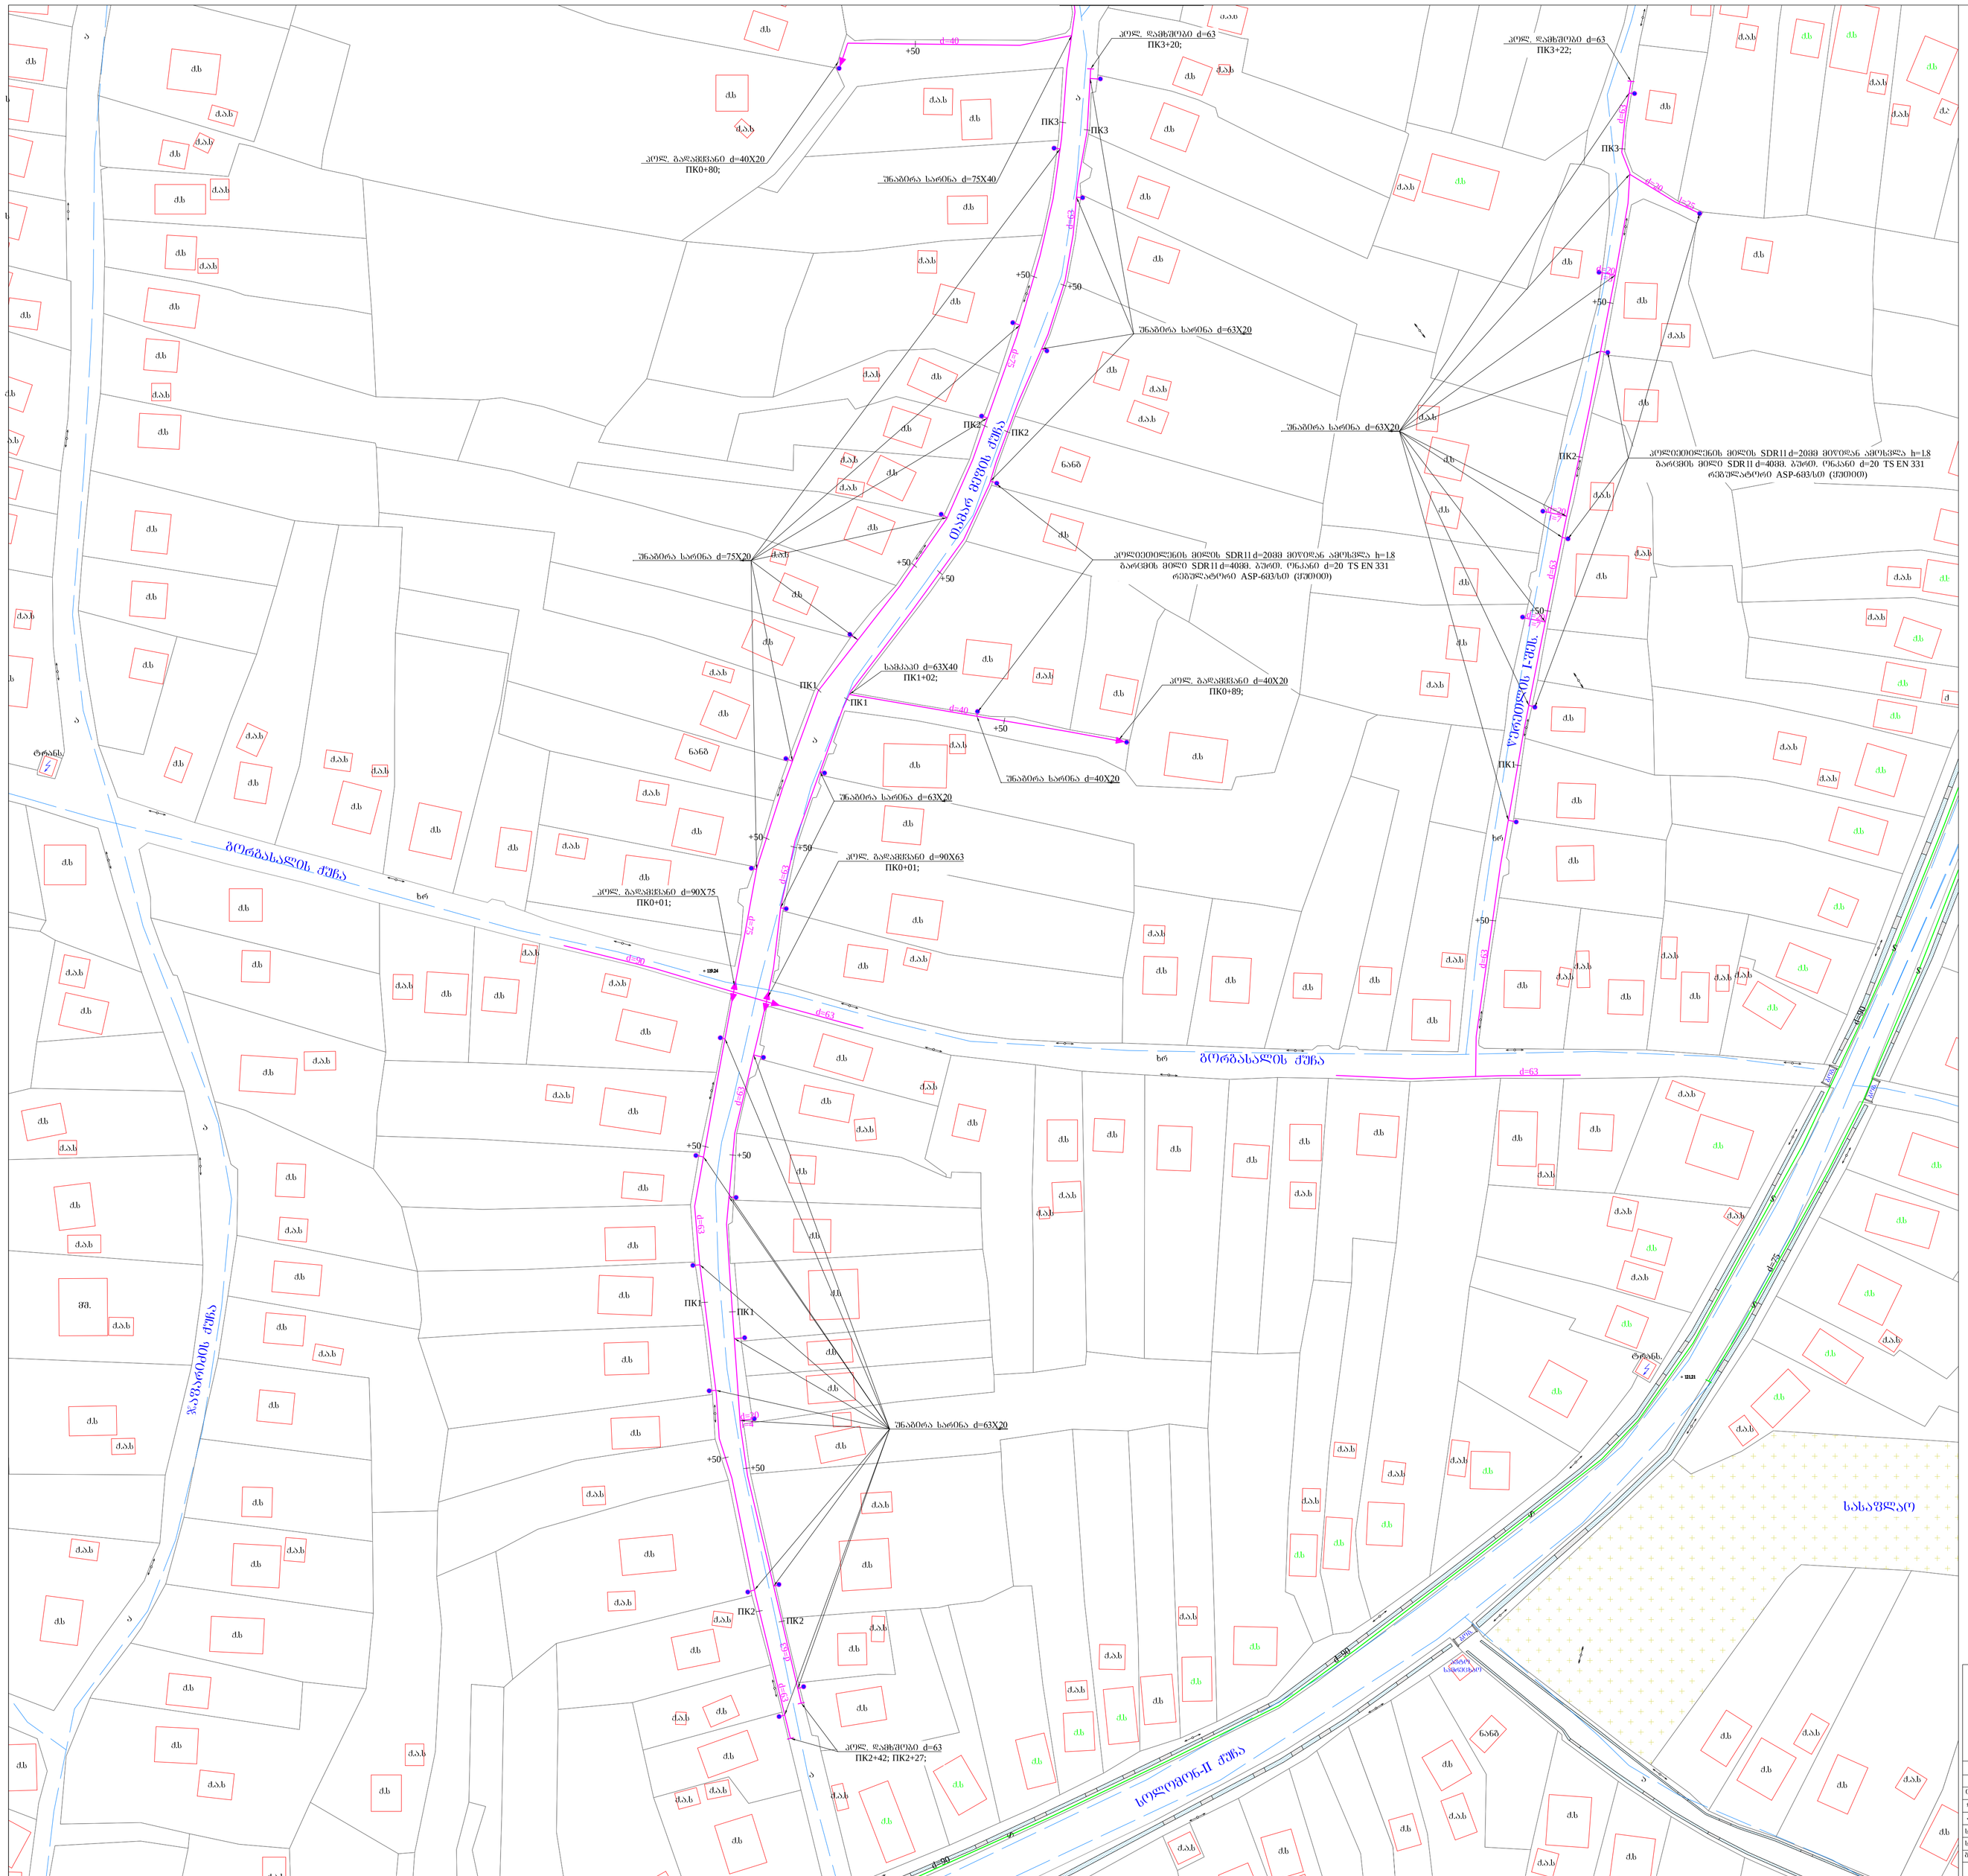
ბორბასალის ქუჩა
ზაზარიის ქუჩა
სოლოფხოსა II ქუჩა
ფიცხელაურის 1-ელი ჩიხი
ბოლოს ფიცხის ქუჩა
ხასაფლავი
კეთილ. დაბრკოლება d=63
ПК3+20;
კეთილ. დაბრკოლება d=63
ПК3+22;
კეთილ. გაღაჭედილი d=40X20
ПК0+80;
შნაპირა სარქველი d=75X40
შნაპირა სარქველი d=63X20
შნაპირა სარქველი d=63X20
კეთილ. ფოლადის ქსელი h=1.8
ბარდების მიწისქვეშა SDR11 d=2088 მიუღებელი ამოსვლა h=1.8
ბარდების მიწისქვეშა SDR11 d=4088. ბაზიერ. ოზანები d=20 TS EN 331
რეზervარული ASP-683/60 (ეროვნული)
შნაპირა სარქველი d=75X20
ხიდაკაი d=63X40
ПК1+02;
კეთილ. გაღაჭედილი d=40X20
ПК0+89;
შნაპირა სარქველი d=40X20
შნაპირა სარქველი d=63X20
კეთილ. გაღაჭედილი d=90X63
ПК0+01;
კეთილ. გაღაჭედილი d=90X75
ПК0+01;
h=1.28. სიღრმის ხაზებს საუსარიან ტრანზიციები d=63მმ.
კეთილ.ფოლადის მიწისქვეშა ნაგებობის და ტრანზიციის შეერთების სქემა
h=1.20. სიღრმის ხაზებს საუსარიან ტრანზიციები d=75მმ.
კეთილ.ფოლადის მიწისქვეშა ნაგებობის და ტრანზიციის შეერთების სქემა
Ó Á Í Ê Ó Á Í Á Á Ê
1. გაზსადენების მიმაგრებლების გაძაბულობა/ტოტვა/ბეჭდვა მიწიერ/ფასად კეთილ.ფოლადის ფოლადისაგან
მიწისქვეშა/ფასად, მიწიერ/ფასეები ბაზაზე/ბეტონ და საკვანძო შეერთების, მიწიერ/ფასად.
2. კეთილ.ფოლადის გაზსადენის ეიზოლაციები მიმაღლება მოხდეს მაღალი ხარისხიანი ბიტუმის
გამოყენებით ფენებად ფენებიანი ფენა/ფენის საკვანძო ფენა.
3. ტრანშეის ფარფატა/ბრტყა. მიწის, საპრესტიუალი ორკაბიანი. მიწიერ-ფასეები კეთილ.ფოლადისაგან.
მიწიერ/ფასეი ფოლადსაკეთილი. ნაფარფატა/ფენებიანი. ზეაღმართა/ფენებიანი. ფენა/ფაქტორ.
კეთილ.ფოლადი
საკანონმდებლო მიწისქვეშა კეთილ. ს/ს გაზსადენი
ახლ. მიწისქვეშა კეთილ. ს/ს გაზსადენი
ახლ. მიწისქვეშა კეთილ. ფ/ფ გაზსადენი
წესებლენადი
რეზervარული ASP
d გაზსადენის დიამეტრი
h გაზსადენის სიმაღლე
l გაზსადენის სიგრძე
ფენის გეზი
ფენიანი ტაბიანი გეზი
წინამდებარე პროექტი გამოშვებულია მოქმედი ნორმების, წესების, ინსტრუქციების, სახელმწიფო სტანდარტების შესაბამისად და უზრუნველყოფს შენობა-ნაგებობების სანარჩუნებლად უსაფრთხო ექსპლუატაციას პროექტით გათვალისწინებული ღონისძიებების დაცვის შემთხვევაში.
მთ. სპეციალისტი /თ. ლეშმიძე/
შ.პ.ს. "ბაზაროვიძე 2009"
საპროექტო ჯგუფი
მონაწილეობა | გვარი | ხელმოწერა
ფიზიკოსი-ფიზიკოსი | ქ. ლეშმიძე
ა. შ. ი. | ი. ლეშმიძე
ს.ინჟინერი | ლ. ლეშმიძე
ს.ინჟინერი | ზ. ოკუჯავა
ტექნიკოსი | ზ. ბაბალიანიძე
ქ. თბილისი
ქ. ხაშური გაზმომარაგება
№ 12/2014
№ 123
თბილისი ფიროსმანის, ქუჩის, საერთაშორისო ზაზარიის, ბაზის (ბაბარიანი) (N24)
ტიპიური | ფურცლის | ფურცლების ჯამი | ტექნიკური | მასშტაბი
ფ.ა. | 23 | 34 | 05.12.14 | 1:1000