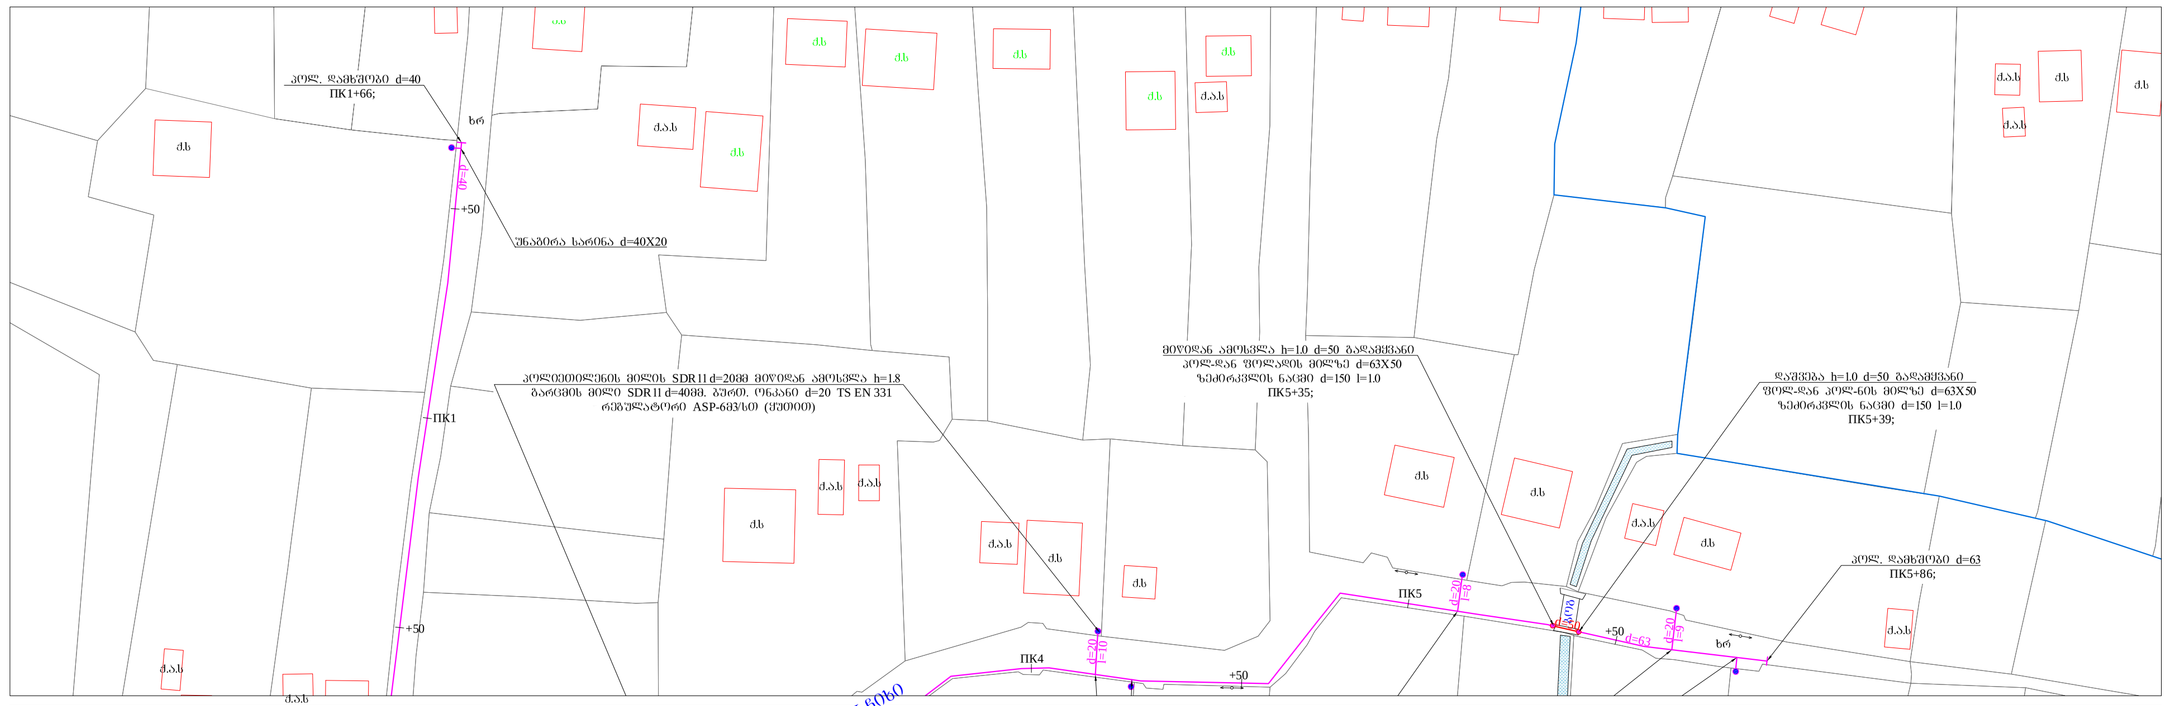
ПК1+66;
d=40
+50
d=40X20
ПК1
ПК4
ПК5
+50
d=63
ПК5+86;
d=63
d=63X50
d=150
l=10
ПК5+35;
d=63X50
d=150
l=10
ПК5+39;

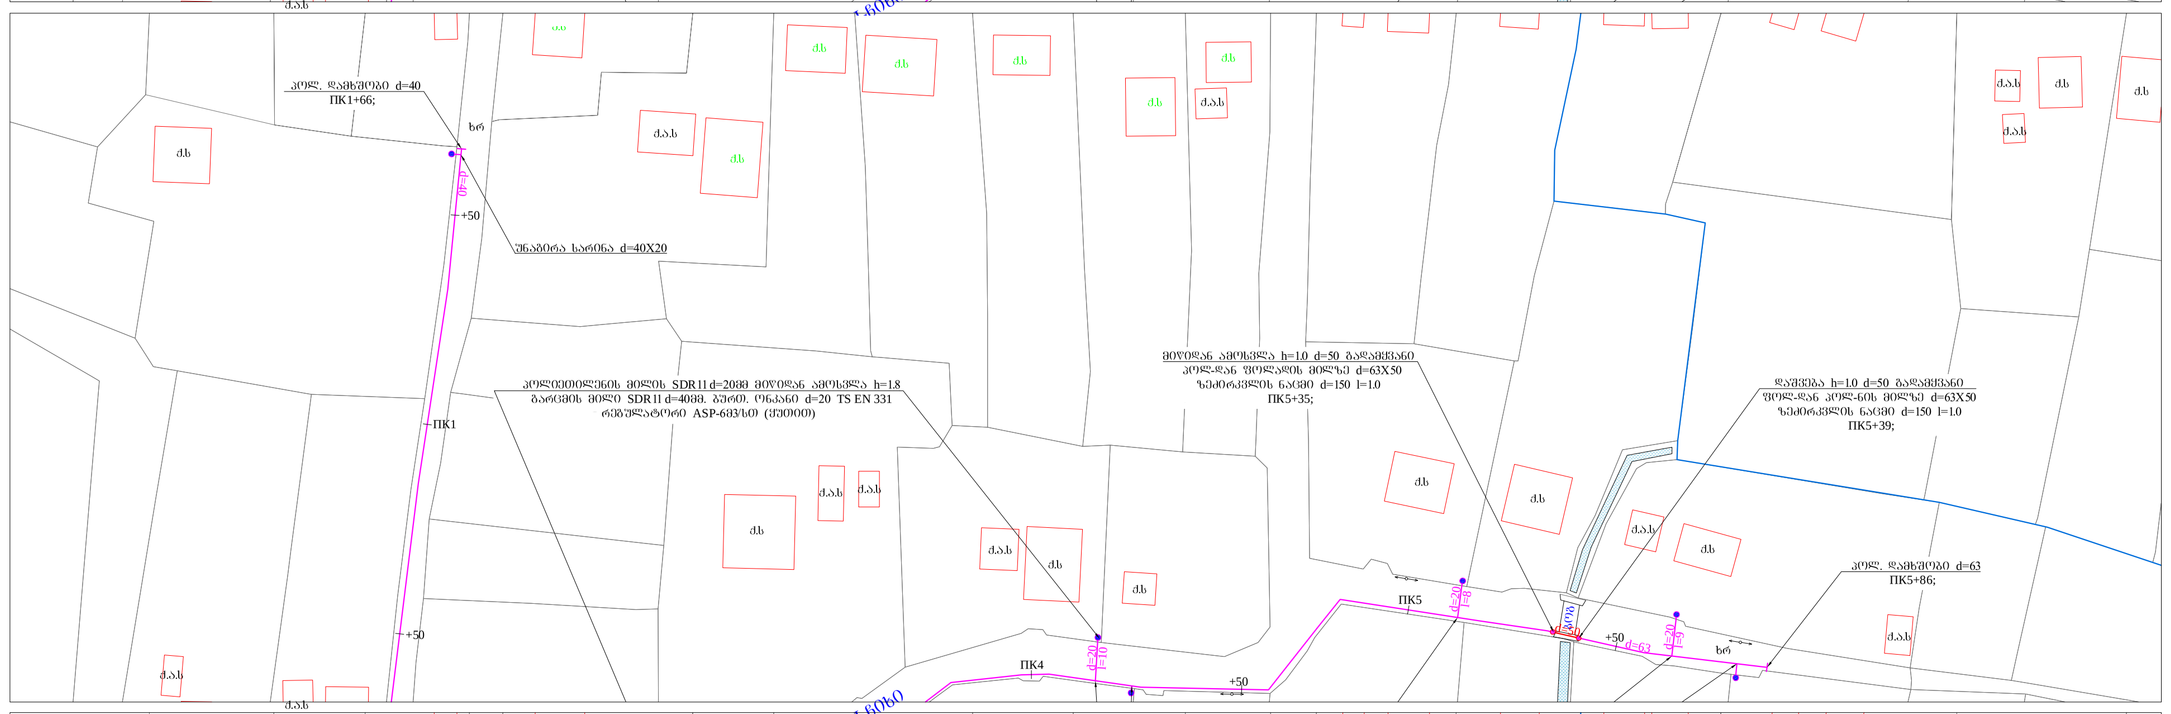
ПК1+66;
d=40
+50
d=40X20
ПК1
ПК4
ПК5
+50
d=63
ПК5+86;
d=63
d=63X50
d=150
l=10
ПК5+35;
d=63X50
d=150
l=10
ПК5+39;

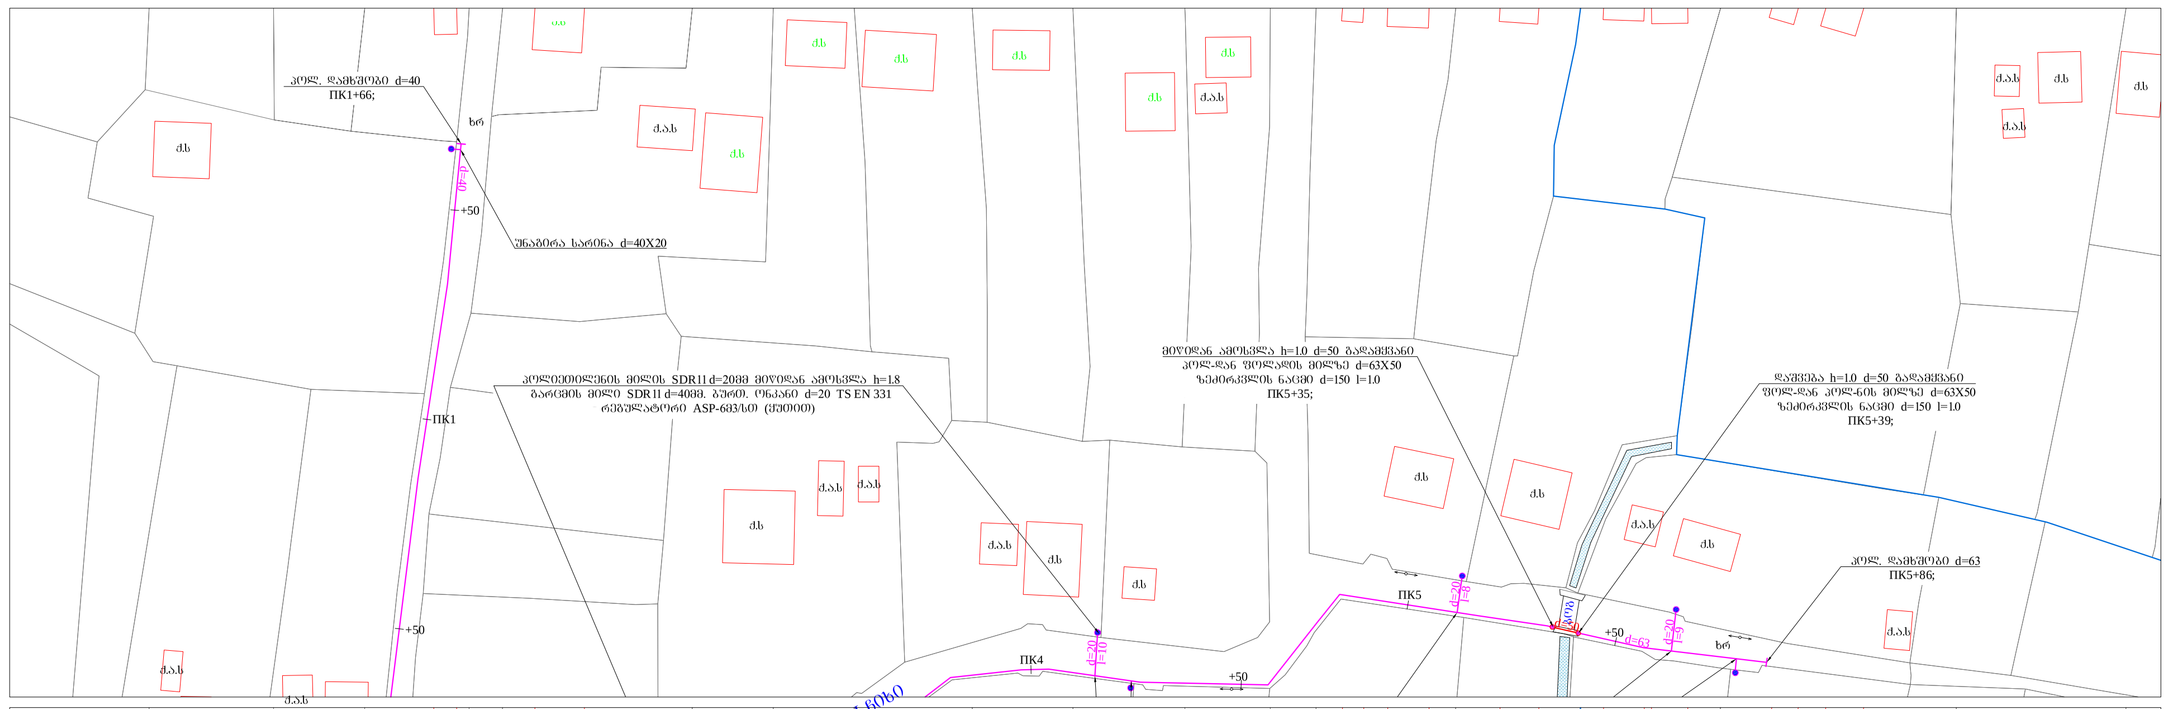
ПК1+66;
d=40
+50
d=40X20
ПК1
ПК4
ПК5
+50
d=63
ПК5+86;
d=63
d=63X50
d=150
l=10
ПК5+35;
d=63X50
d=150
l=10
ПК5+39;

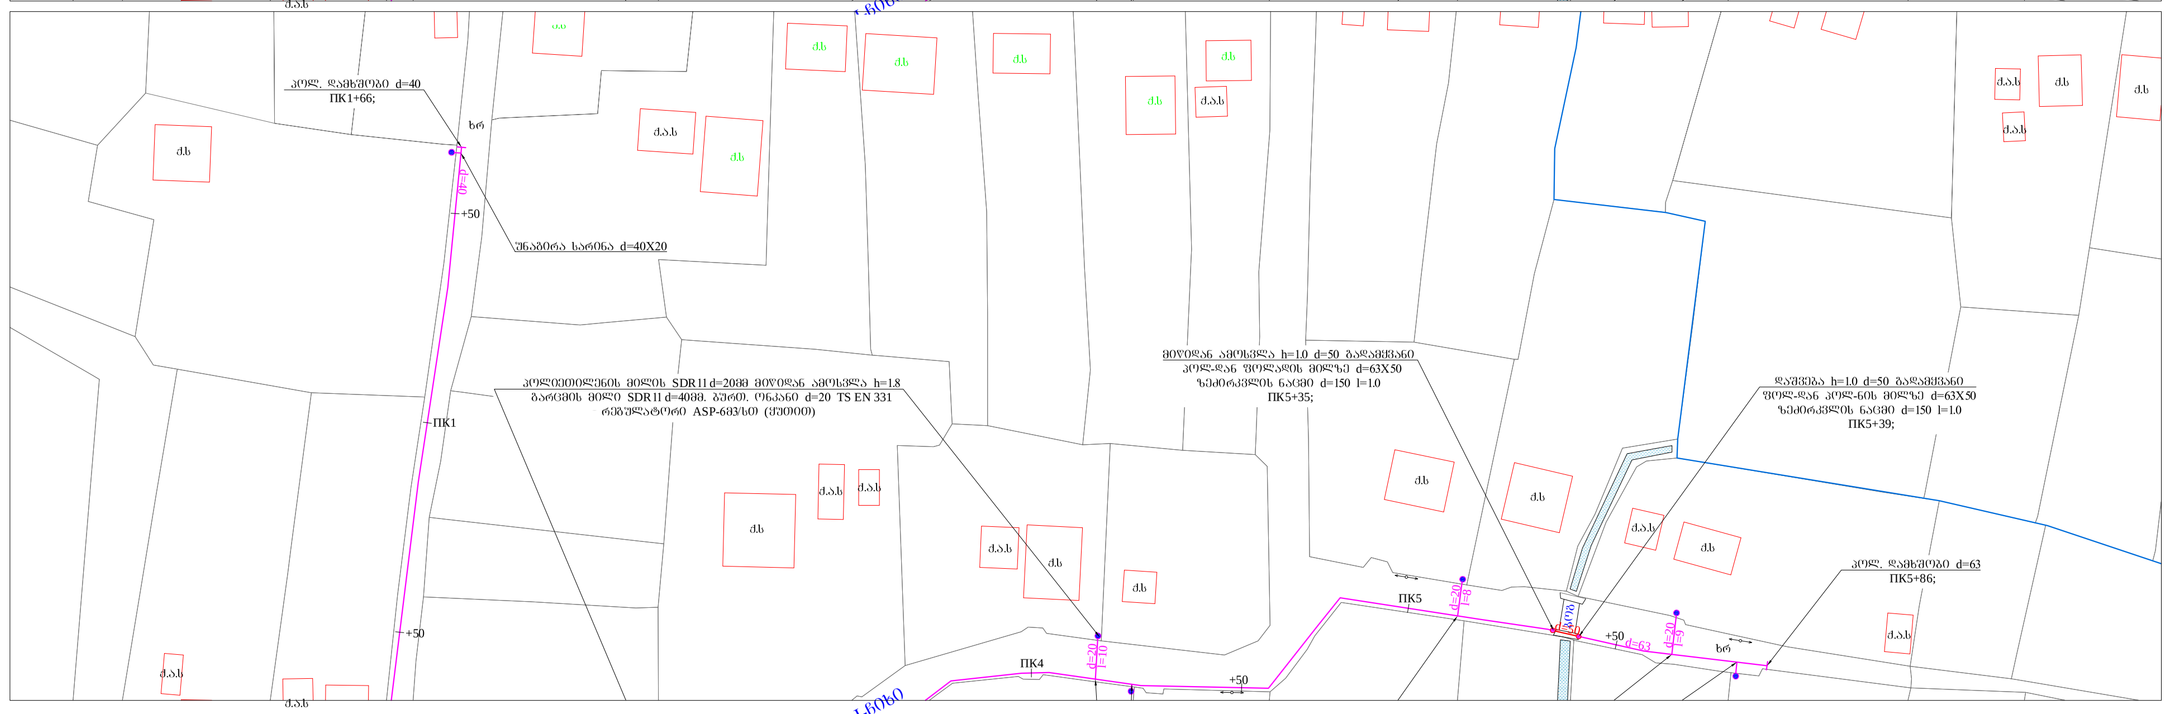
ПК1+66;
d=40
+50
d=40X20
ПК1
ПК4
ПК5
+50
d=63
ПК5+86;
d=63
d=63X50
d=150
l=10
ПК5+35;
d=63X50
d=150
l=10
ПК5+39;

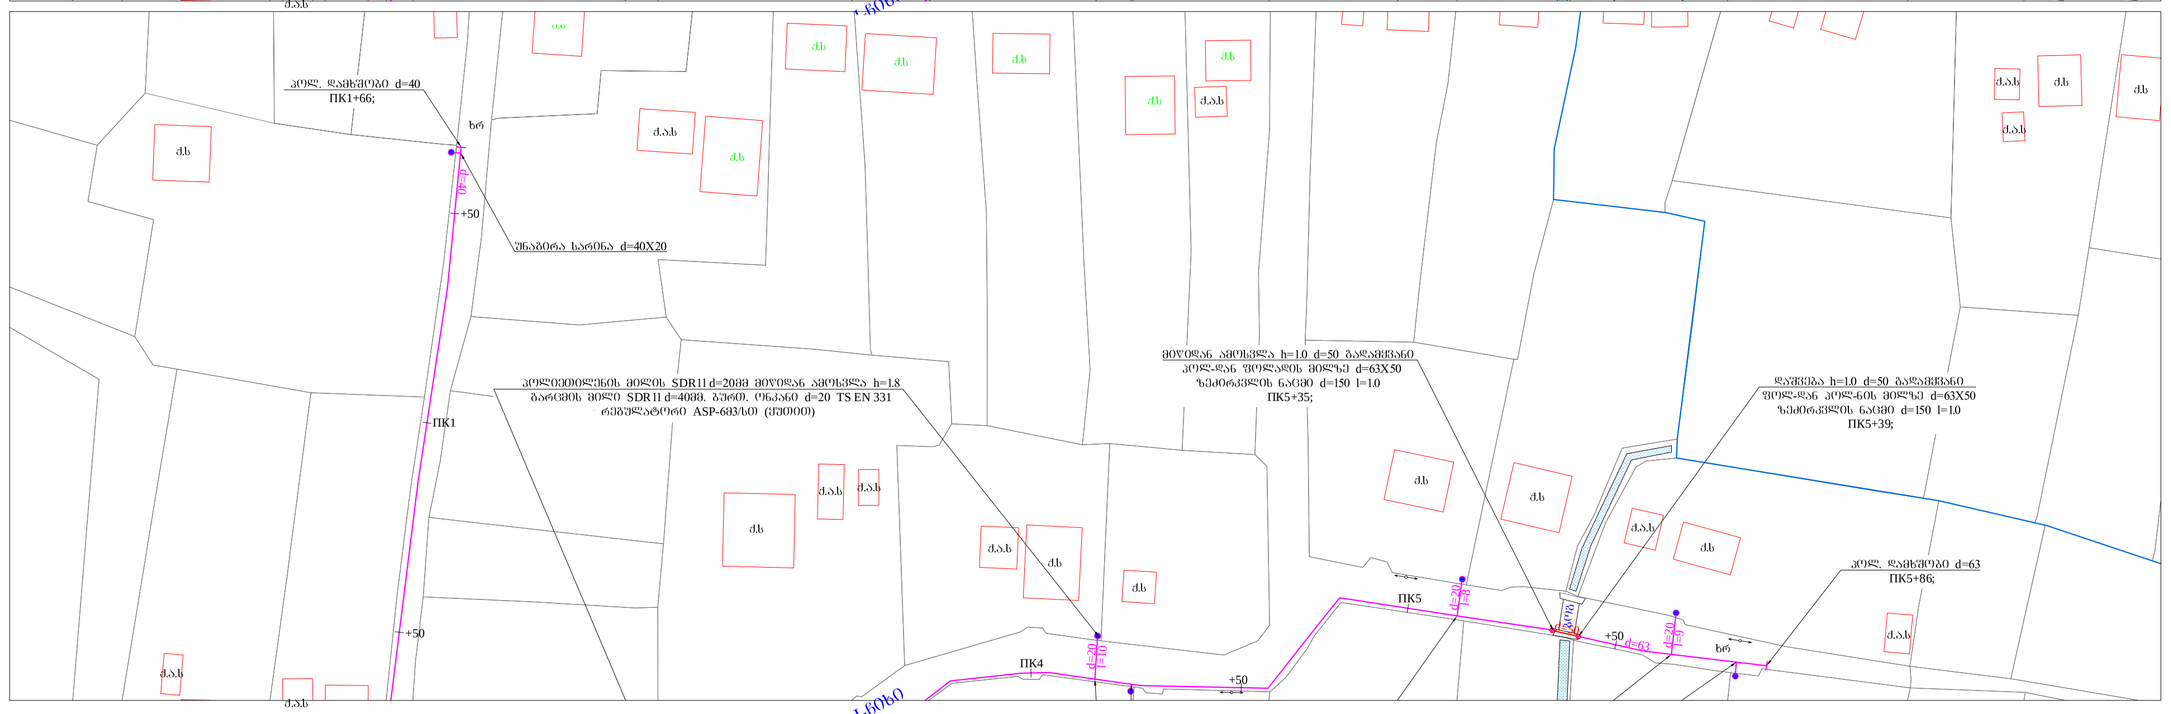
ПК1+66;
d=40
+50
d=40X20
ПК1
ПК4
ПК5
+50
d=63
ПК5+86;
d=63
d=63X50
d=150
l=10
ПК5+35;
d=63X50
d=150
l=10
ПК5+39;