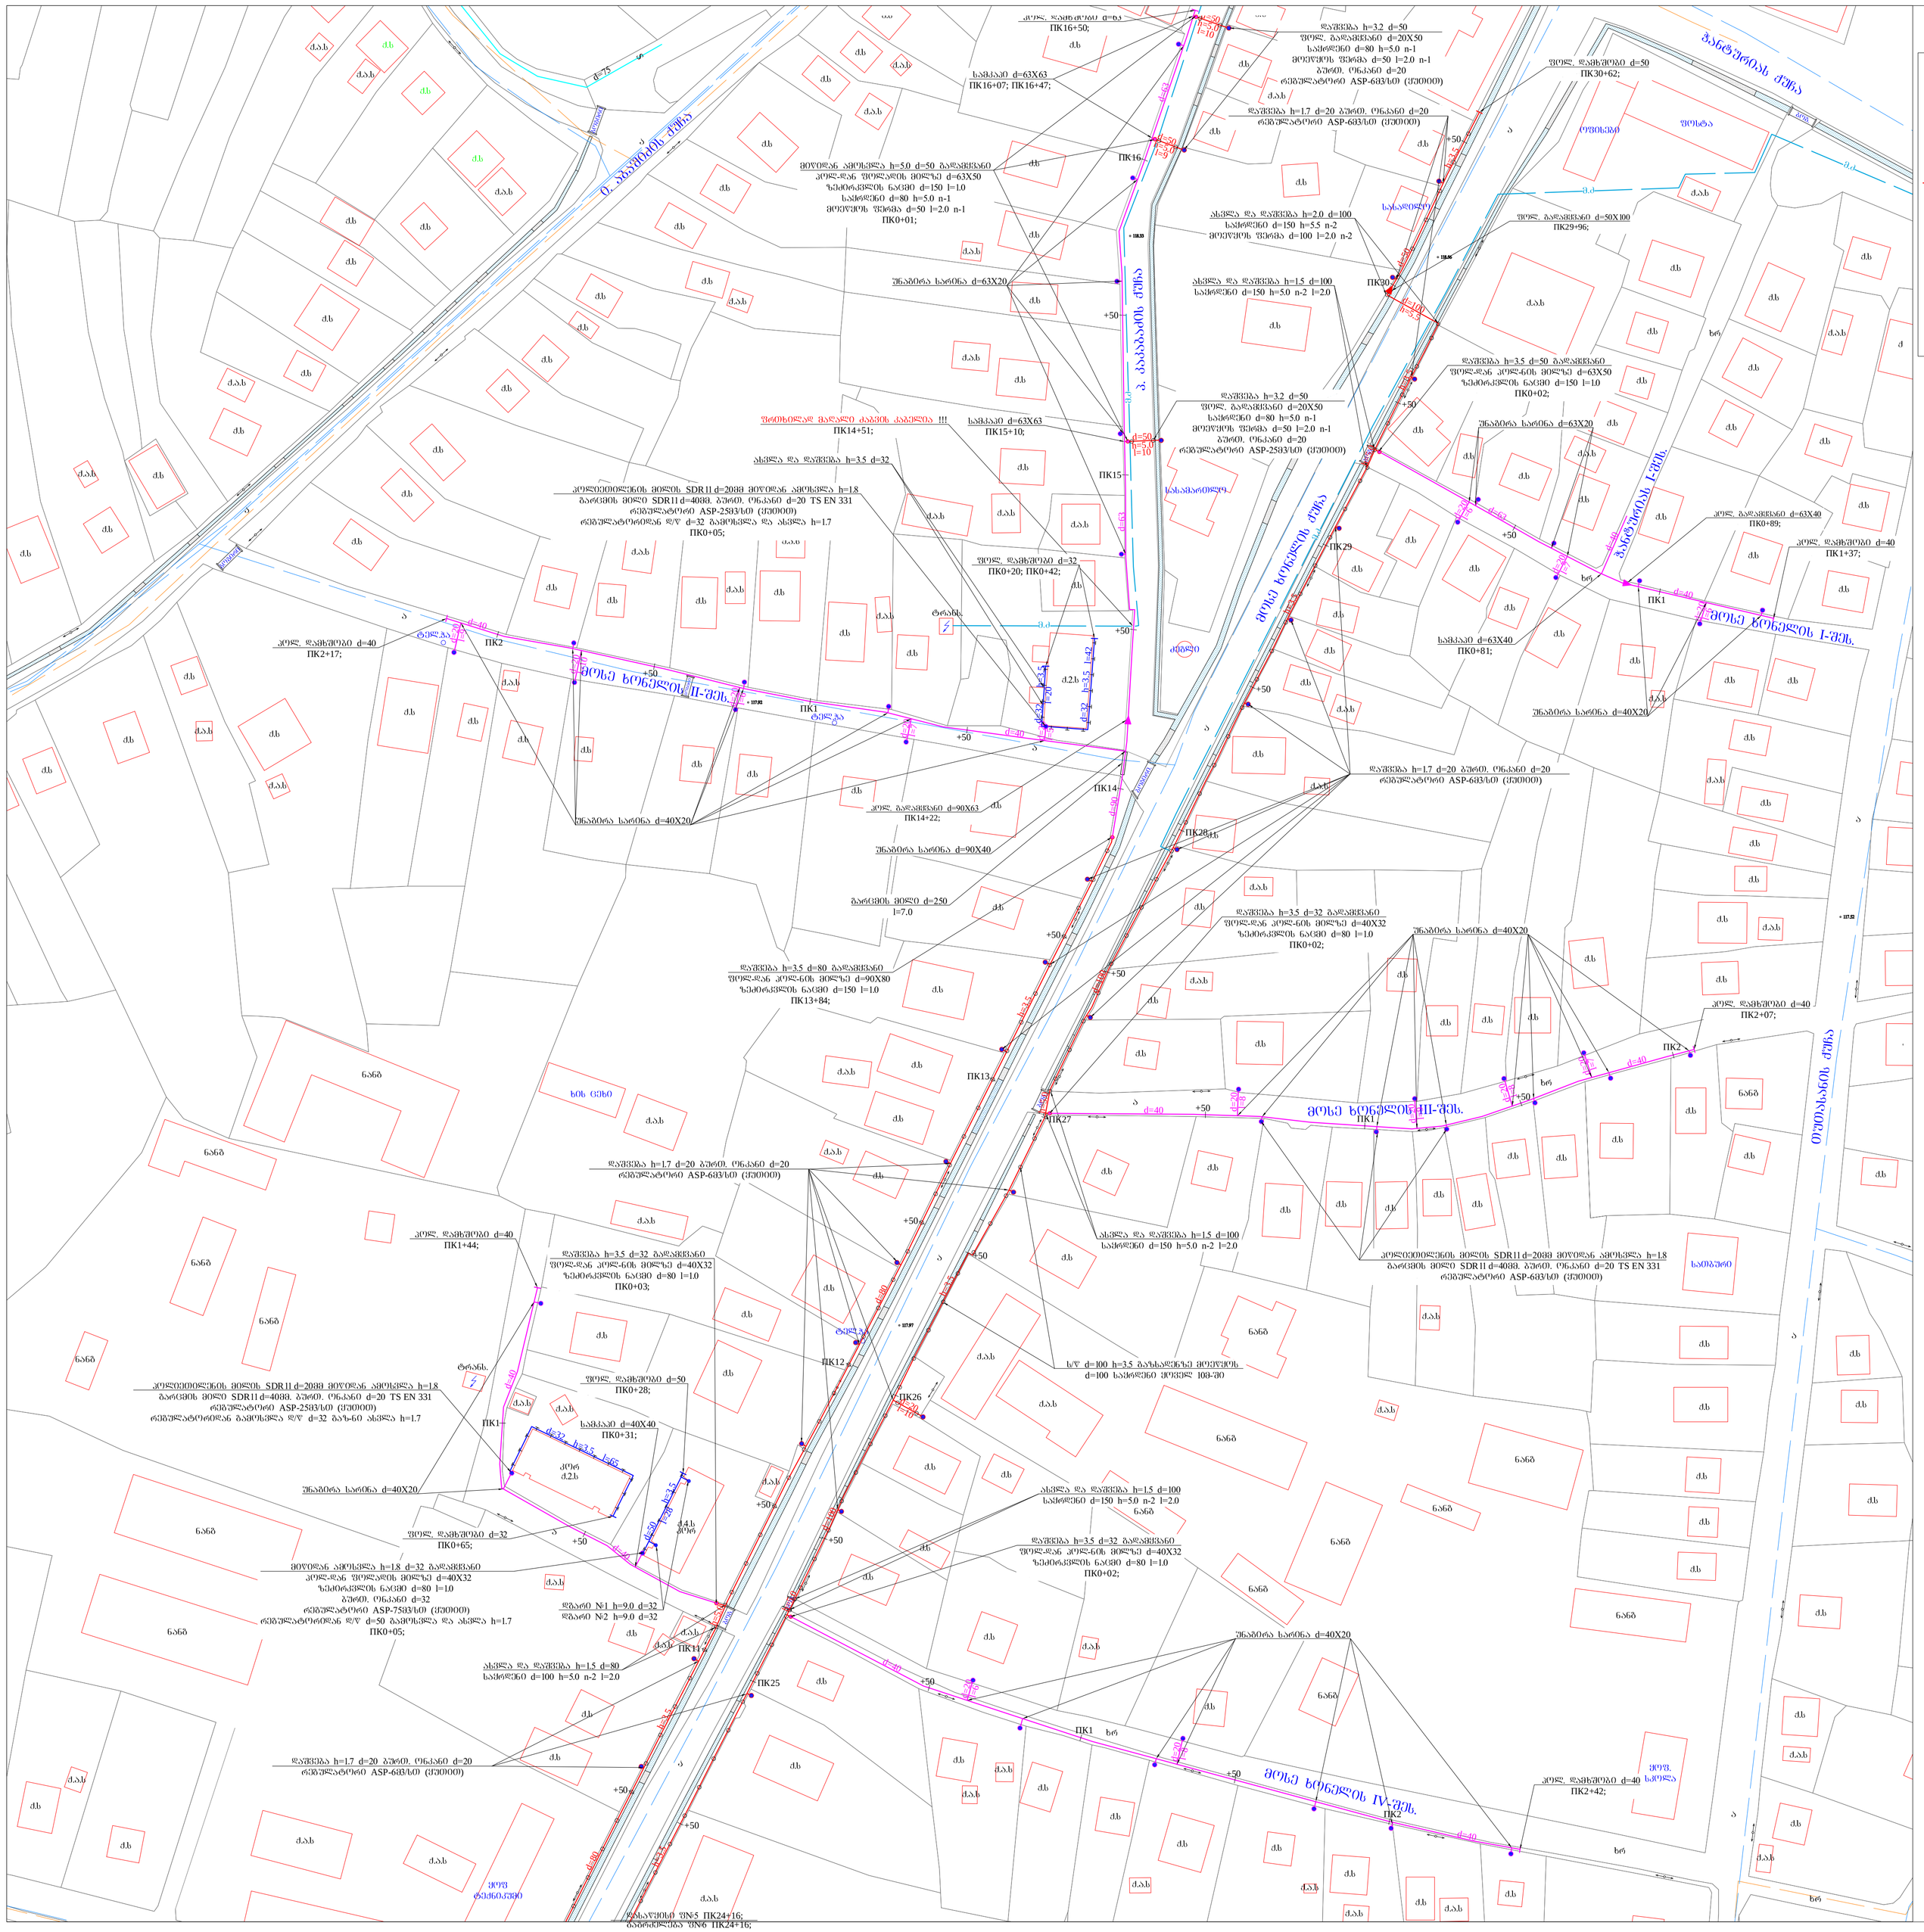
ბულვარი
ბულვარი
ბ. ბოლოკაძის ქუჩა
ბ. ბოლოკაძის ქუჩა
ბულვარი
ბულვარი
ბულვარ
ბულვარ
ბულვარ