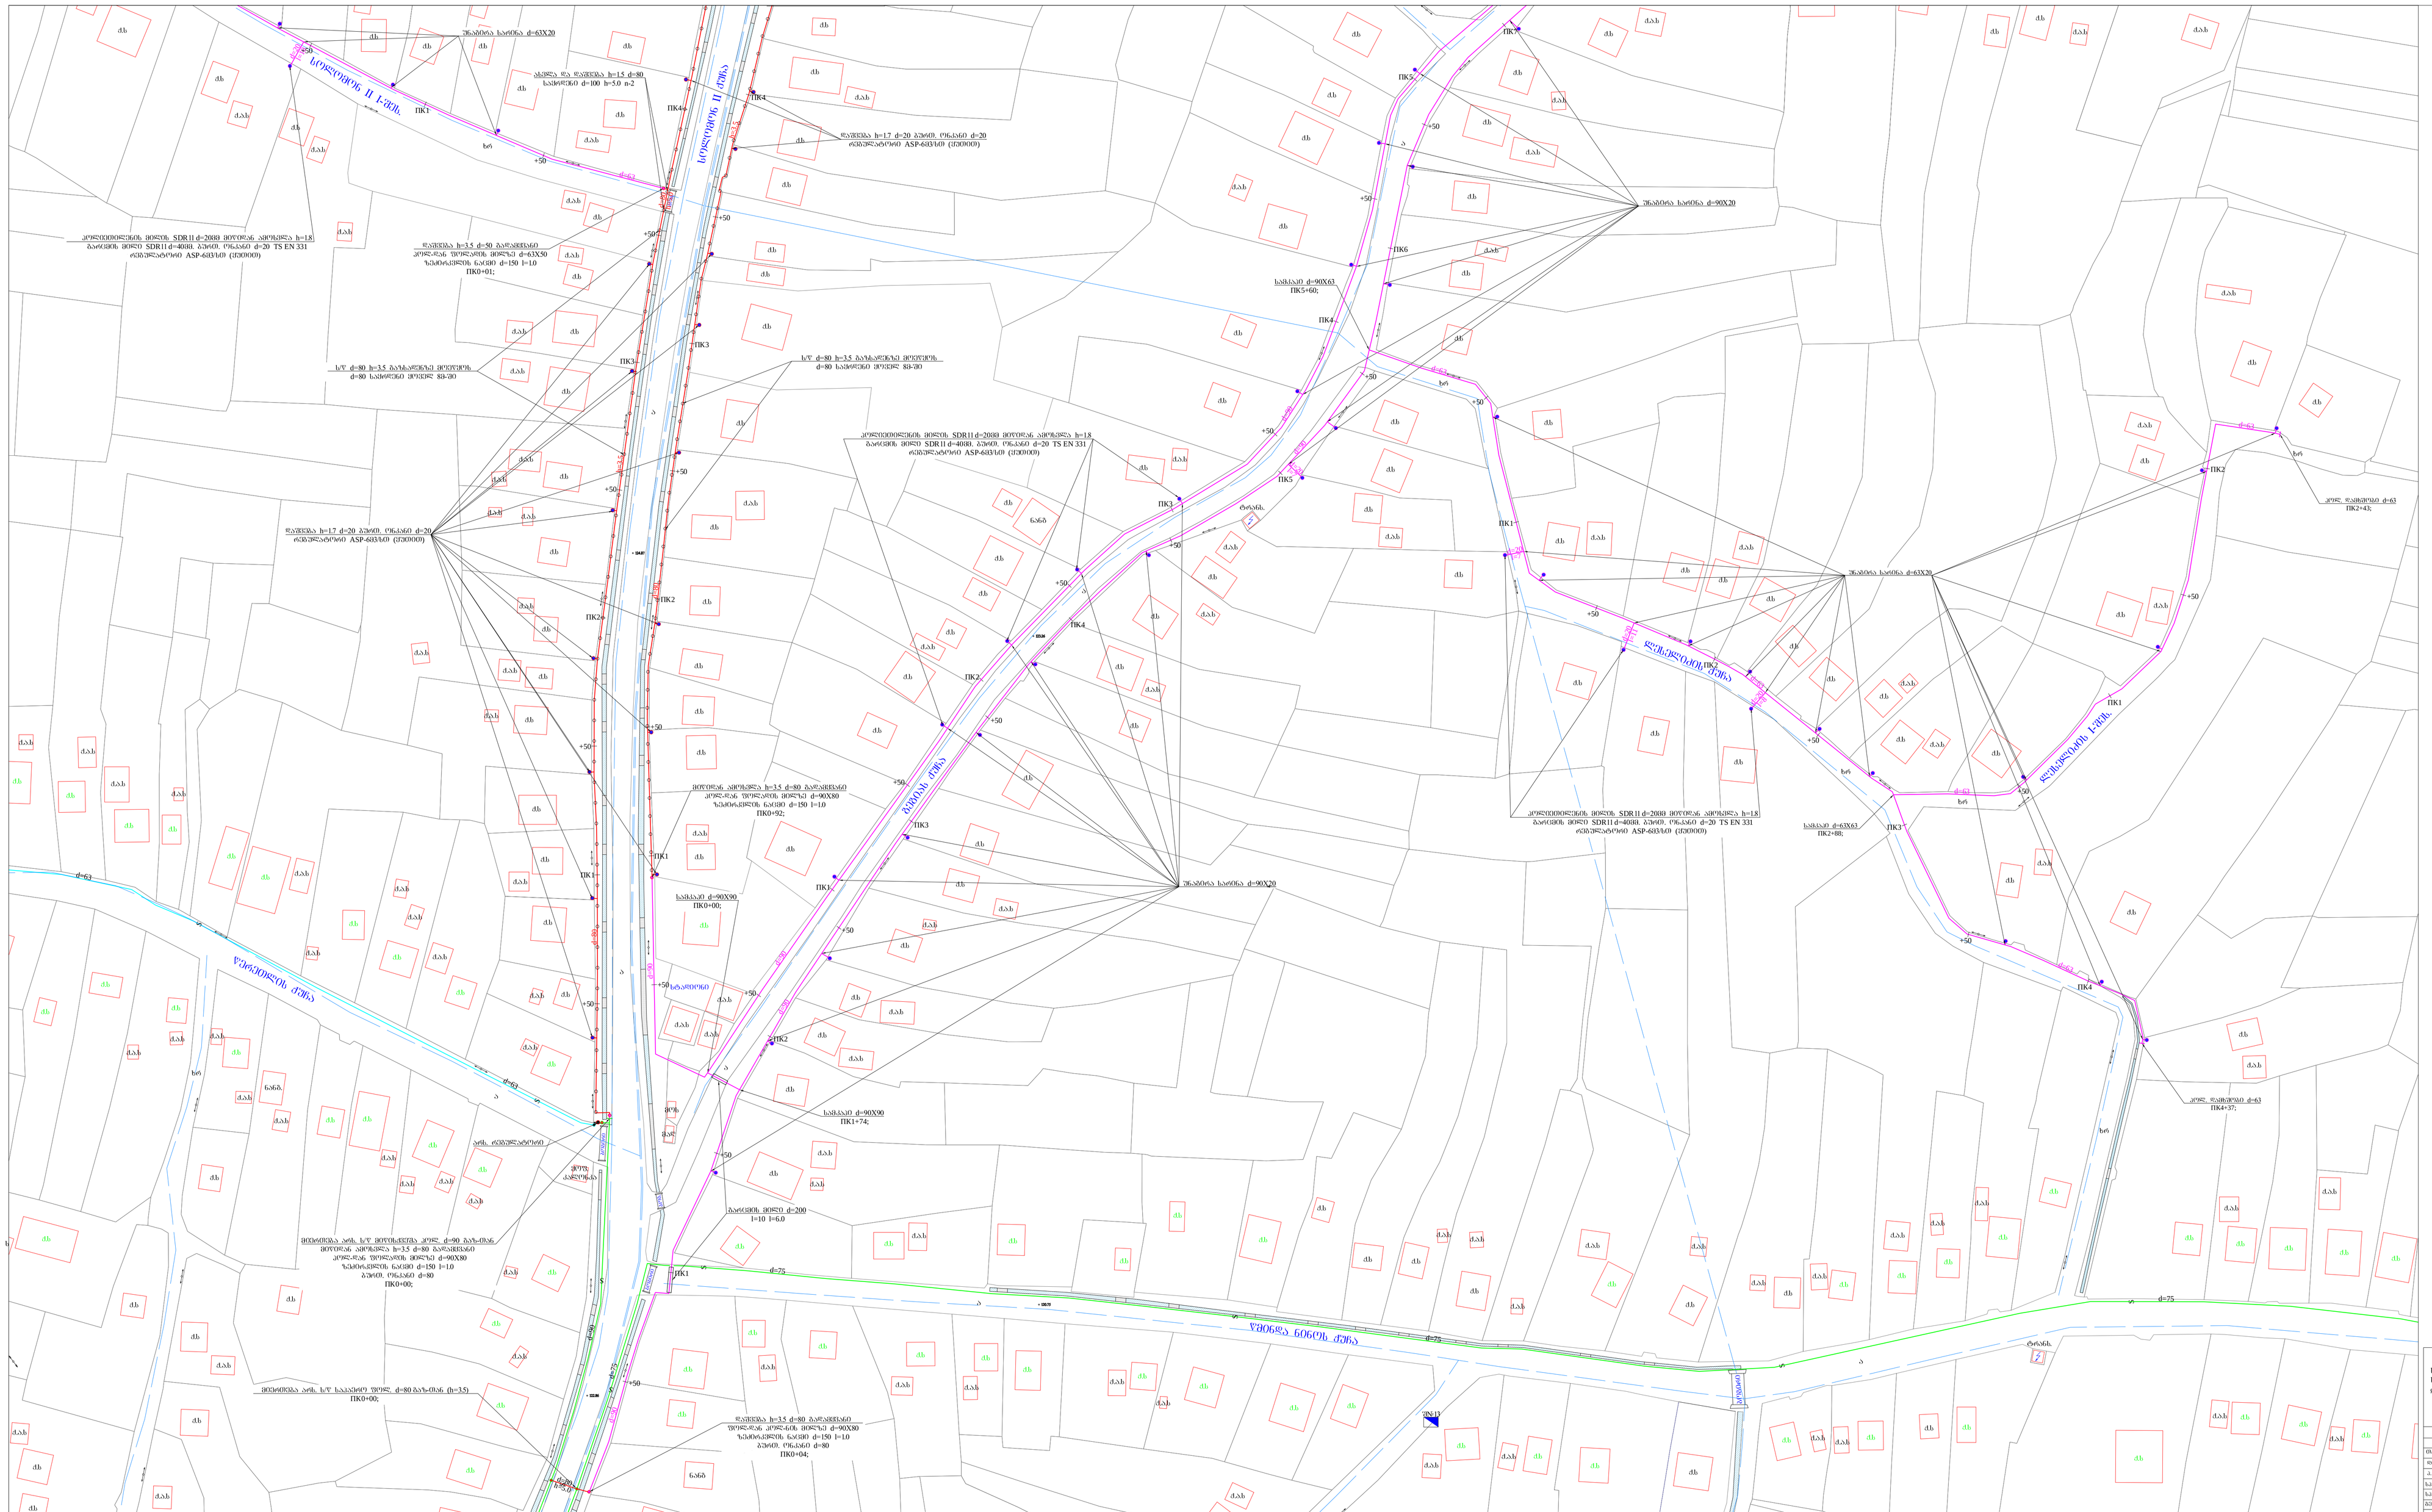
ქუჩა N 1-ში, II ეტაპი
ქუჩა N 1-ში, II ეტაპი
ქუჩა N 1-ში, II ეტაპი