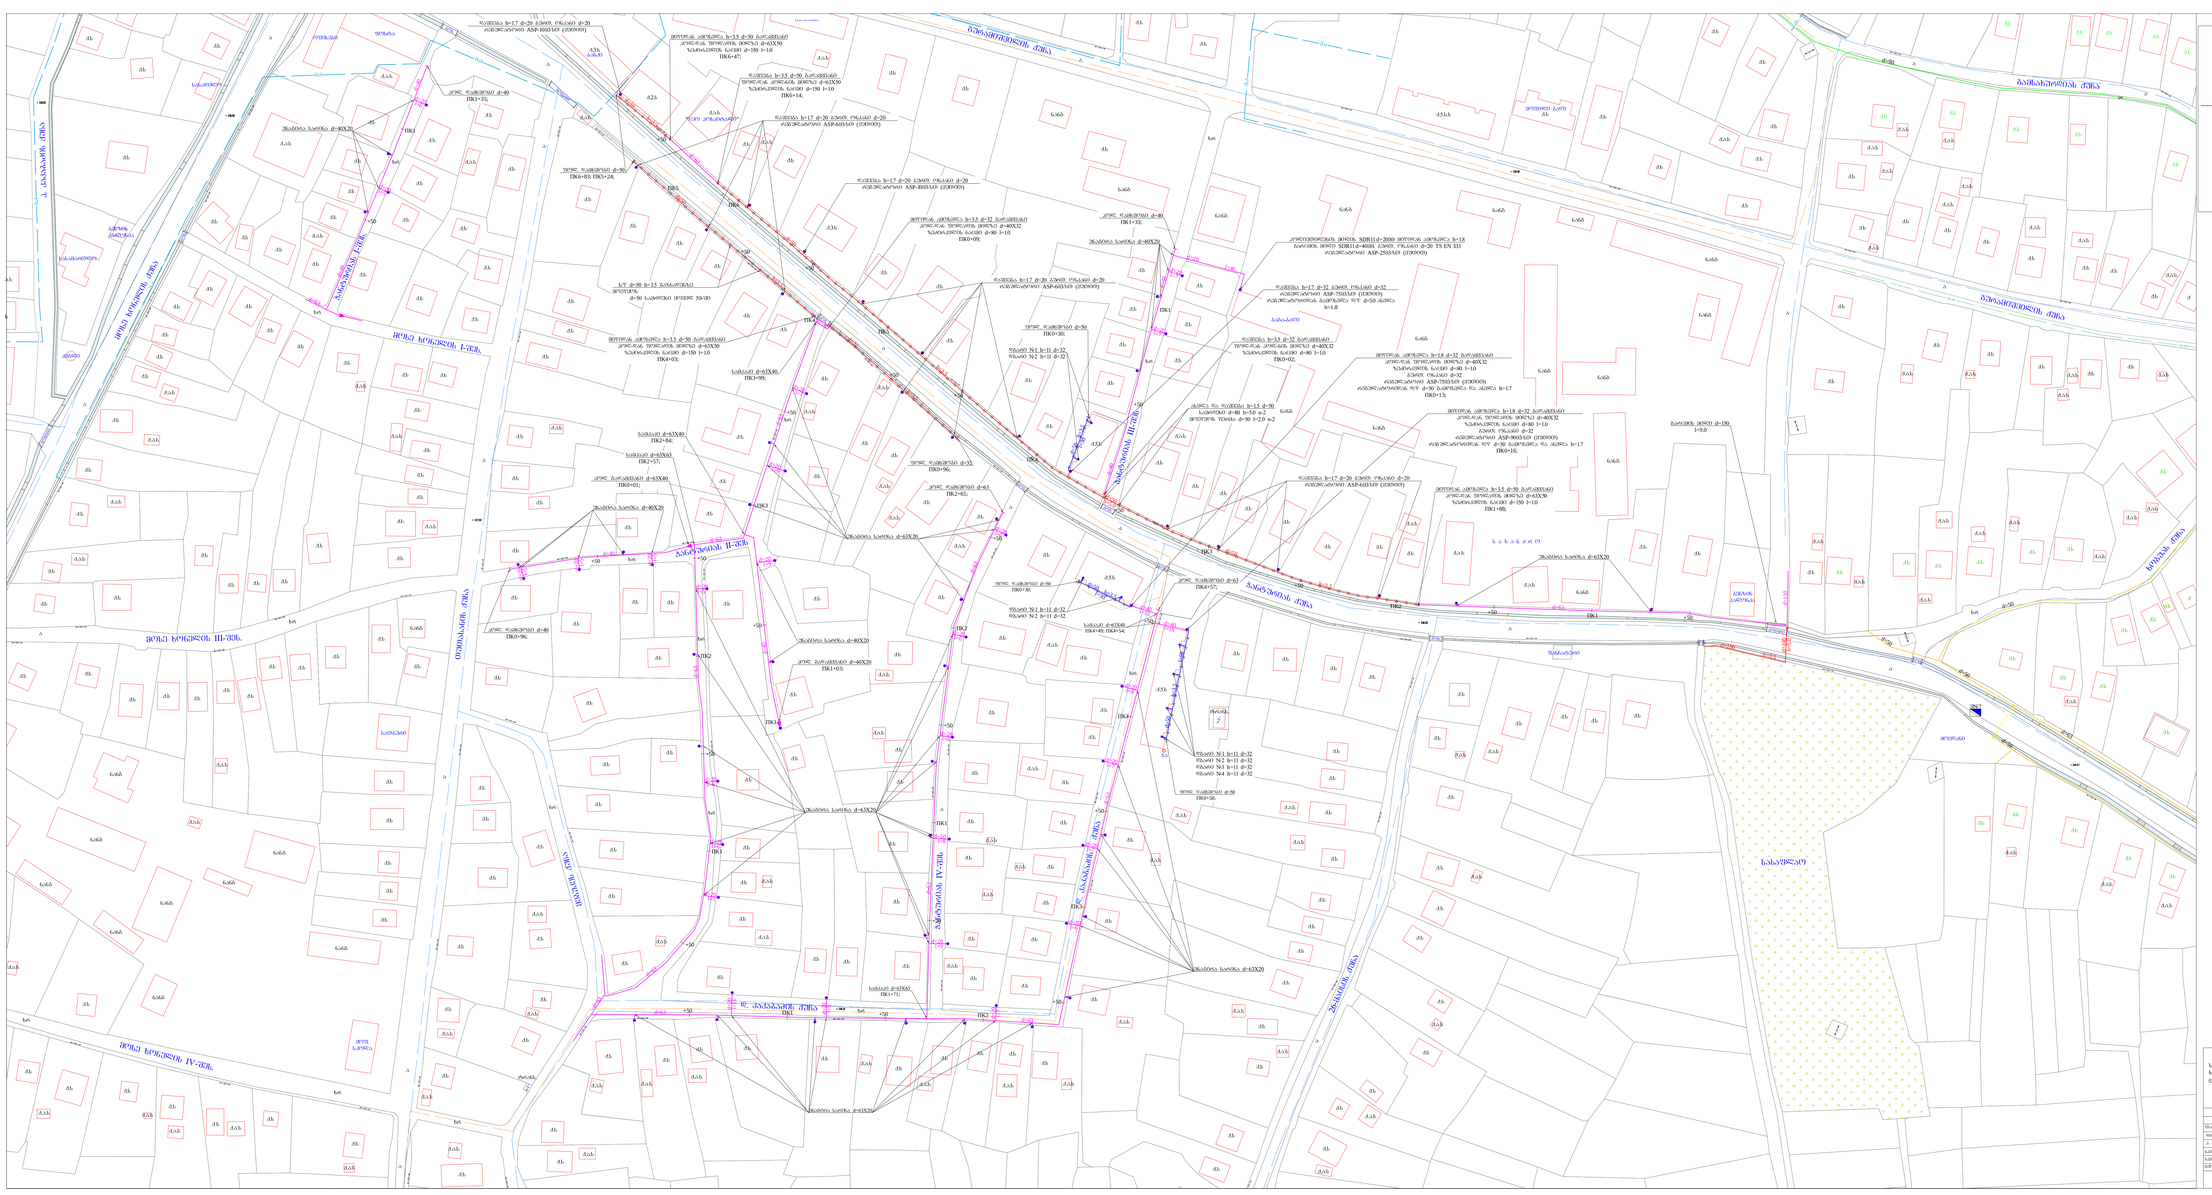
ბაზისური ფრაგმენტი
d=50
h=5.0
d=50
h=5.0
ბაზისური ფრაგმენტი d=80 h=1.0 m.2
ფრაგმენტი d=50 h=2.0 m.2
ბეტონის ბალიშის ტიპური ნახაზი
ბეტონის ბალიშის ტიპური ნახაზი
d=100 h=1.0 m.2
d=100 h=1.0 m.2
d=100 h=1.0 m.2