


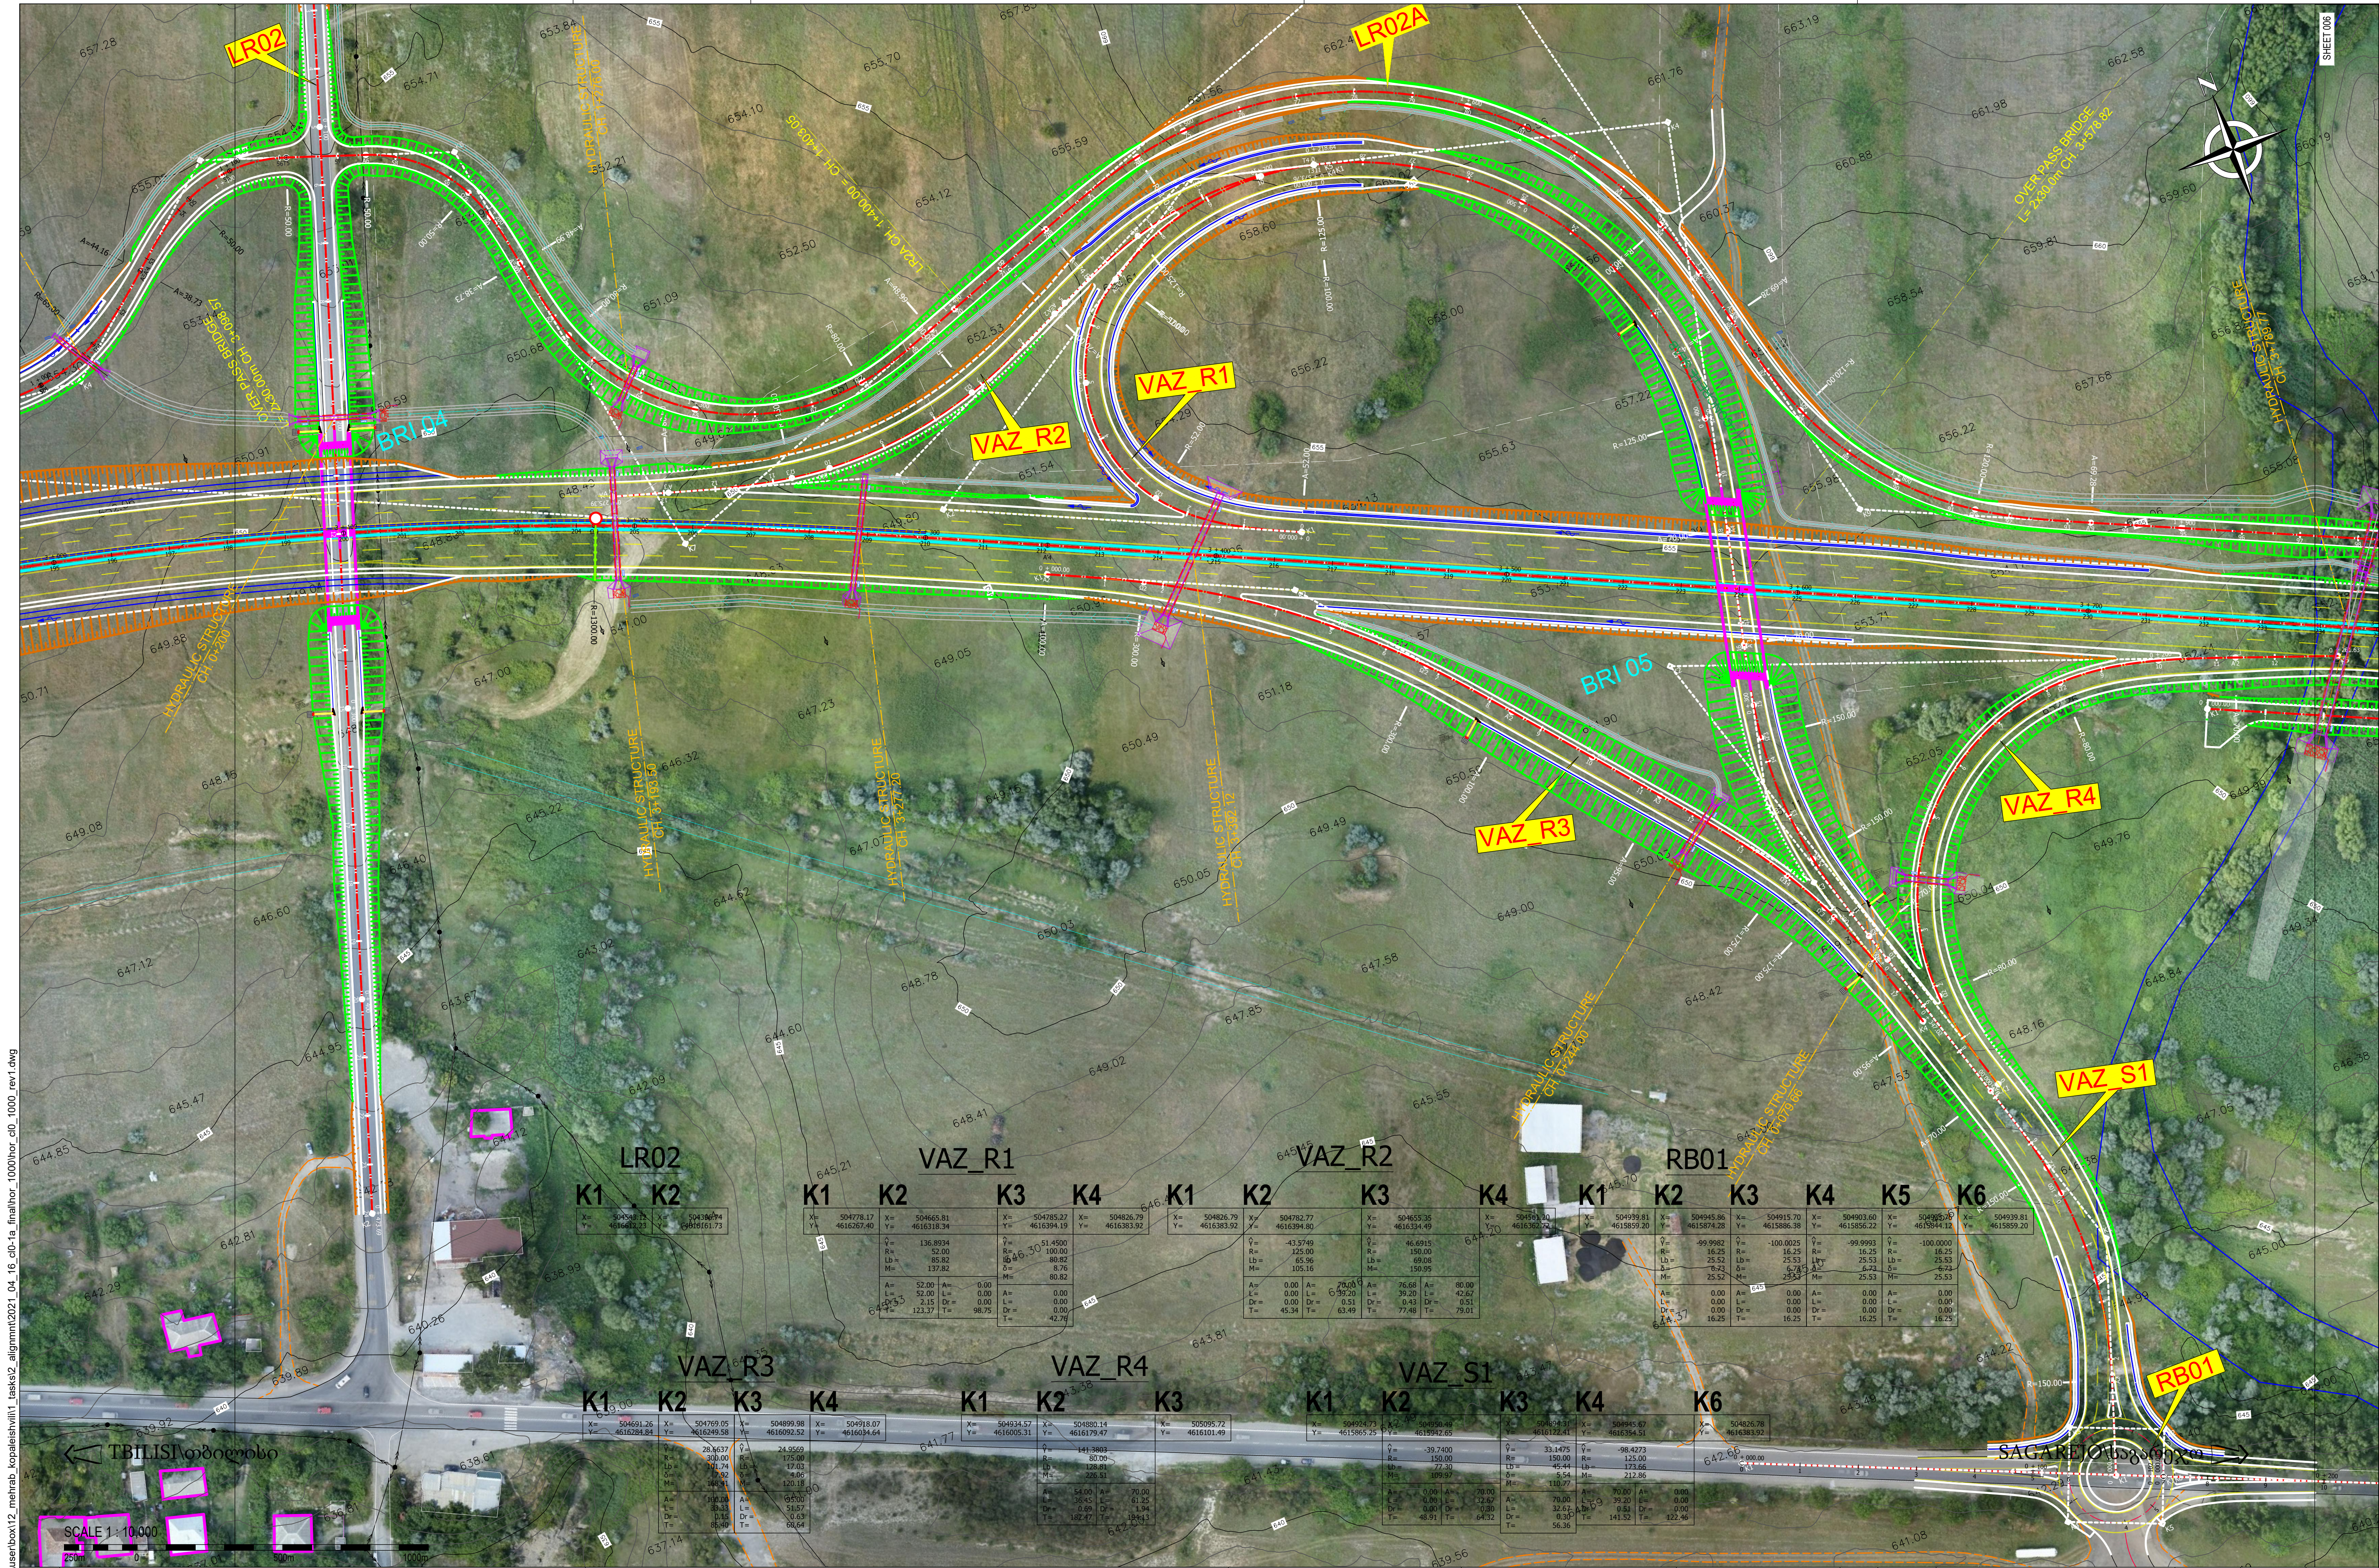

© 2021 c:\users\user\box12\mebrab_kopaleishvili\1 tasks2_ alignment\2021_04_16_cib_1a_final\hor_00_1000_rev1.dwg



	Topographical survey boundaries (საზღვარი) Residential area boundary (სახლიანობის საზღვარი) Archaeological/Historical site (არქეოლოგიური/ისტორიული ძეგლი) Forest boundary (საფარი საზღვარი) Environmental protected area boundary (საგარეო დაცვის საზღვარი) Water bodies (წყლის სხეულები) Watercourse (წყლის სხეულები)	Telecommunications (SILKNET) (ტელეკომუნიკაციები) Gas provider (SOGGAR) (გაზის მომსახურება) Oil And Gas Cooperation (საპეტროლო-გაზის თანამშრომლობა) Water And Sewage (წყლის და სანიაღვრე)
--	---	--

	Proposed new roads (საგადასასრულებელი ახალი გზები) Main road alignment and Chaining (ძირითადი გზის გასწვრივ) Permanent raised road (დამუდგმული გზის ნაწილი) Entertainment slope (საგზის ნაწილი) Gate (საღვრი)
--	--

	Bridge (საფარი) Water taking point (წყლის მიღების წერტილი)
--	--

CLIENT/დაამუშავა: MINISTRY OF REGIONAL DEVELOPMENT AND INFRASTRUCTURE OF GEORGIA, TBILISI ROADS DEPARTMENT OF GEORGIA

PROJECT/პროექტი: UPGRADE OF TBILISI - SAGAREJO AND SAGAREJO - BAKURTSIKHE ACTIVITY 2: PREPARATION OF DETAILED DESIGN

თბილისი - საგარეო და საგარეო - ბაკურთსიკის გზის რეკონსტრუქციის პროექტი

CONSULTANT/კონსულტანტი: AECOM

2	31/05/2021	THIRD ISSUE	გ.გ. / გ.გ.	ნ.ტ. / ნ.ტ.	ს.მ. / ს.მ.
REV/გამოცემები	DATE/თარიღი	ISSUE, SCOPE OF REVISION/საკითხი, ცვლილების სფერო	გ.გ. / გ.გ.	ნ.ტ. / ნ.ტ.	ს.მ. / ს.მ.
TITLE/სათემატიკა	ALIGNMENT DESIGN	სათემატიკა: ხაზის პროექტი	SCALE/მასშტაბი	CHECK/შეამოწმა	APPR/დაამუშავა
0.50m	HORIZONTAL PLAN VIEW	სათემატიკა: ხაზის პროექტი	1:1000(A1), 1:2000(A3)	CL0 - AL - PV-005	
	CH 3+000 - CH 3+800	პროექტის სეგმენტი: CH 3+000 - CH 3+800	PROJECT/პროექტი	Q290	SHEET/ფურცელი 005