
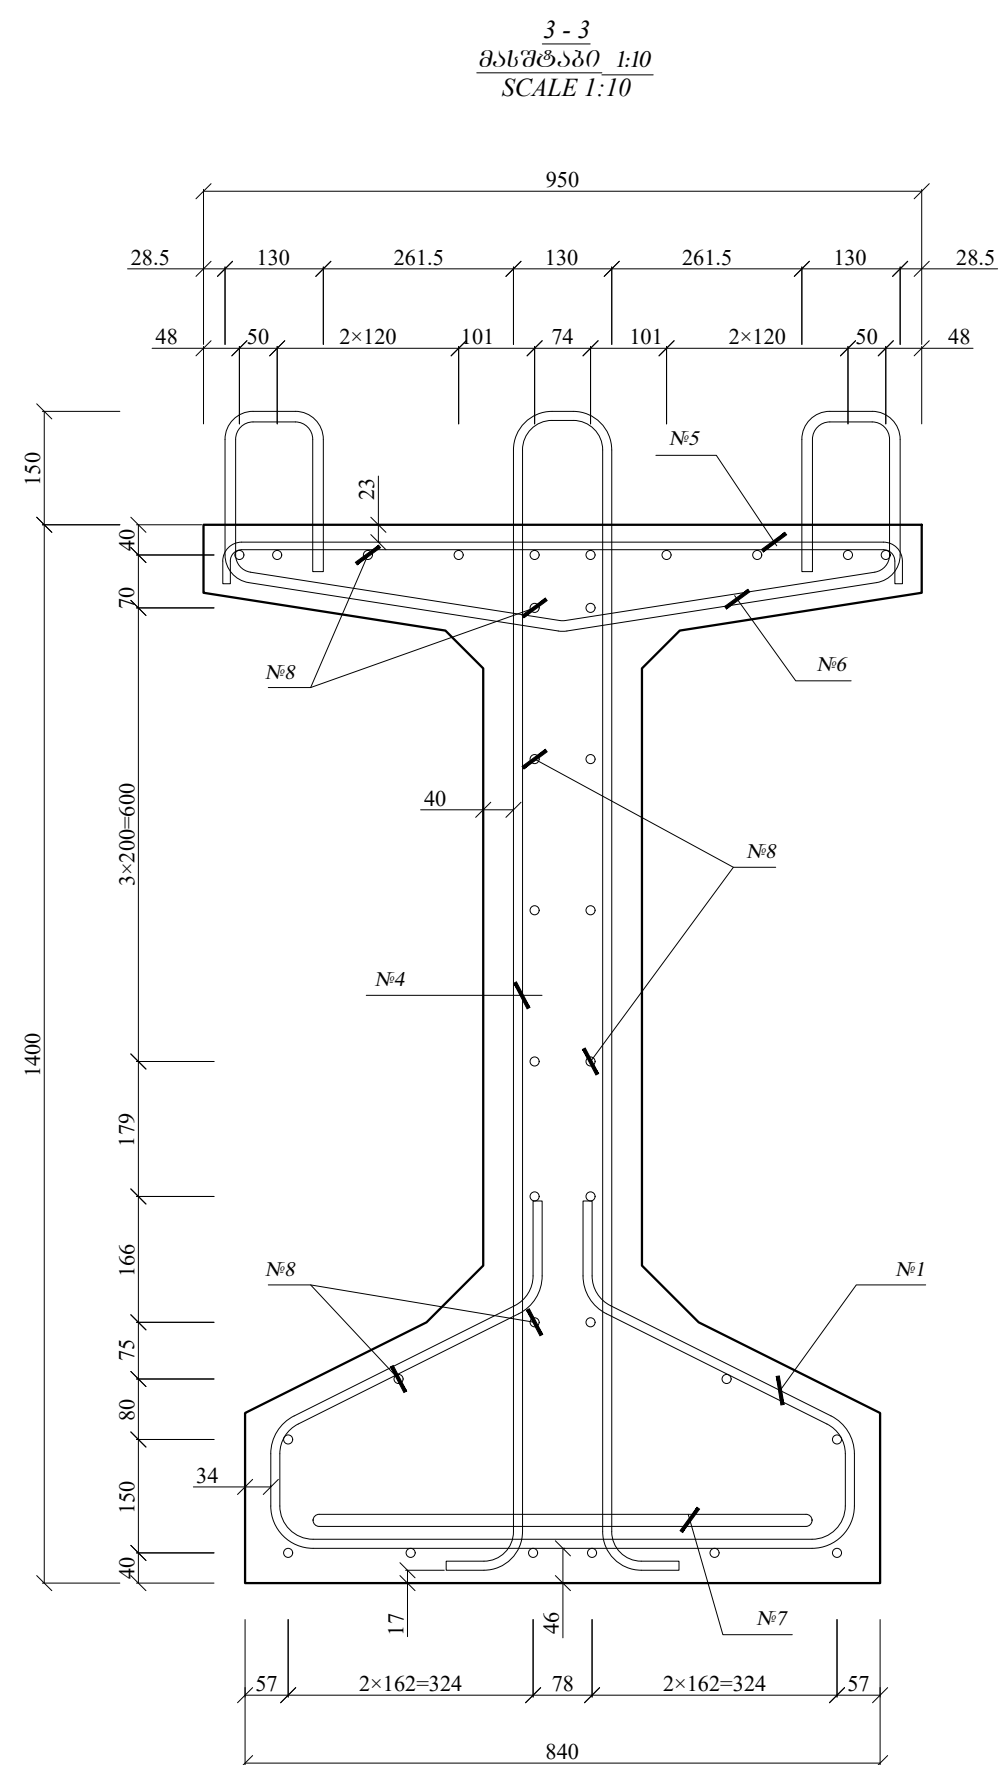


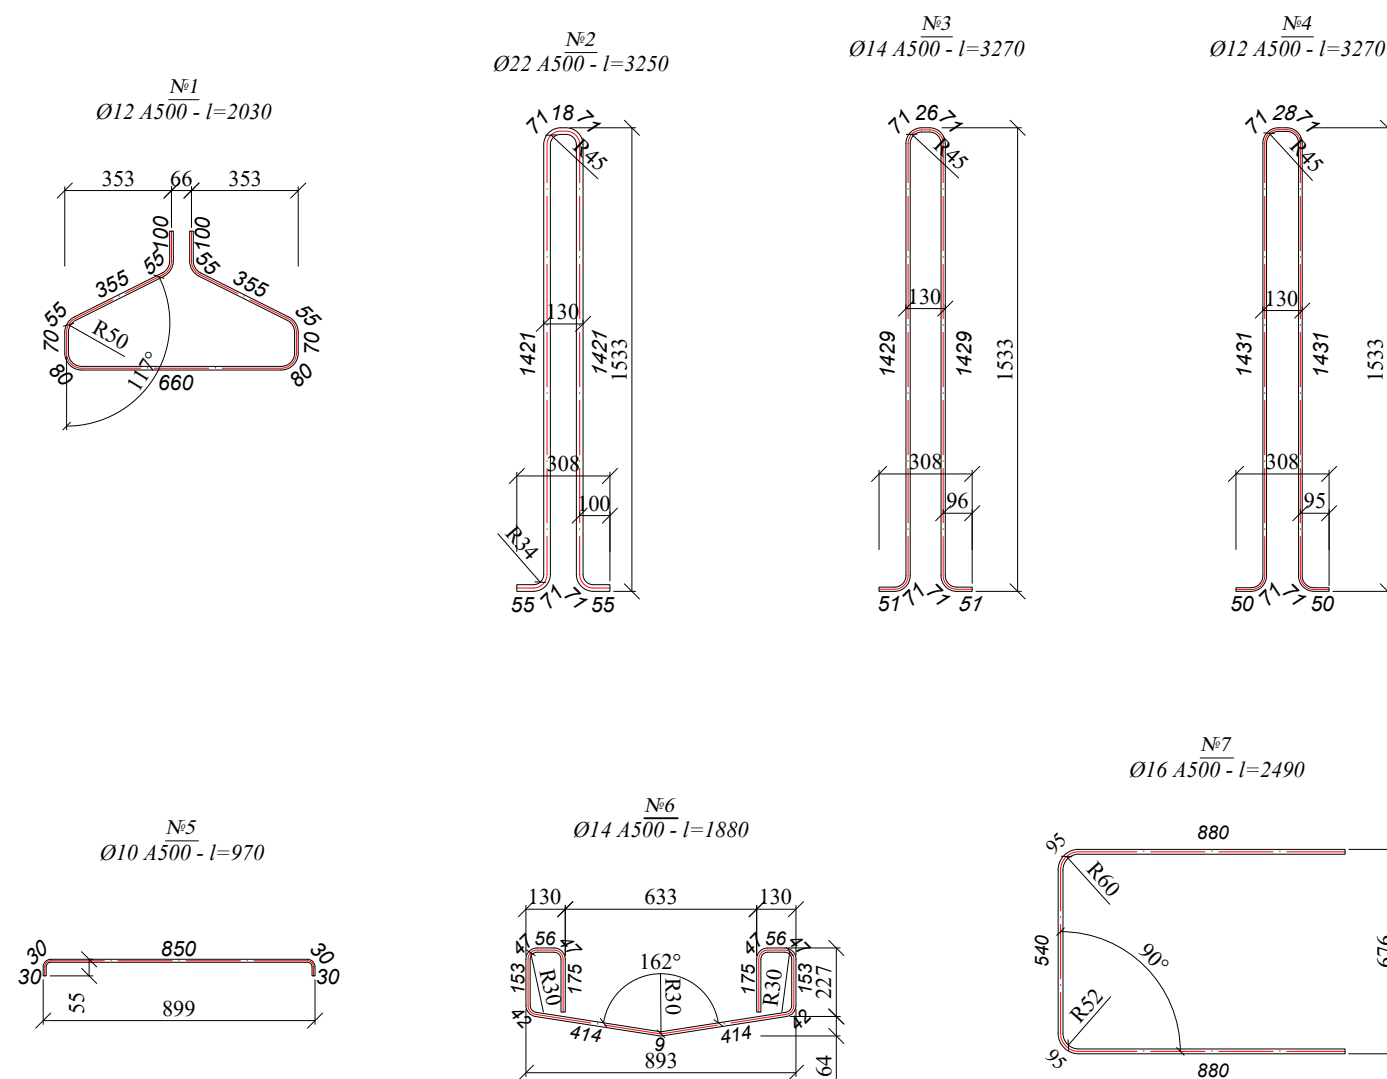

სპეციფიკაცია პრესტრესტებული ბეტონის ზედაპირის შეღებვისთვის, შეღებვისთვის, ნაქვერთქვერისთვის							
SPECIFICATION OF PRE-STRESSED R/C BEAM REINFORCEMENT ELEMENTS							
N	გადამტკიცების დიამეტრი Diameter, mm	ღერძის სიგრძე The length of the rod	რაოდენობა Q-Quantity, pcs.	1 ვრცელის წონა, კგ The weight of 1 l/m	საერთო სიგრძე, მ The total length	საერთო წონა, კგ The total weight, kg	შენიშვნა Note
1	Ø12 A500	2.030	143	0.888	290.3	257.8	
2	Ø22 A500	3.250	20	2.984	65.0	194.0	
3	Ø14 A500	3.270	76	1.208	248.5	300.2	
4	Ø12 A500	3.270	47	0.888	153.7	136.5	
5	Ø10 A500	0.970	143	0.617	138.7	85.6	
6	Ø14 A500	1.880	143	1.208	268.8	324.8	
7	Ø16 A500	2.49	2	1.578	5.0	7.9	
8	Ø10 A500	28.59	32	0.617	914.9	564.5	
სულ A500: / Total A500:						1871.1	
შედულების ნაკვეთი და გადანაკვეთი/ Welding Joints and Cuttings - %						93.6	
ჯამი: A500 / Sum: A500						1964.7	

NOTE:

1. ნახაზზე ზომები მოცემულია მილიმეტრებში
1. The dimensions in the drawing are given in millimeters.