


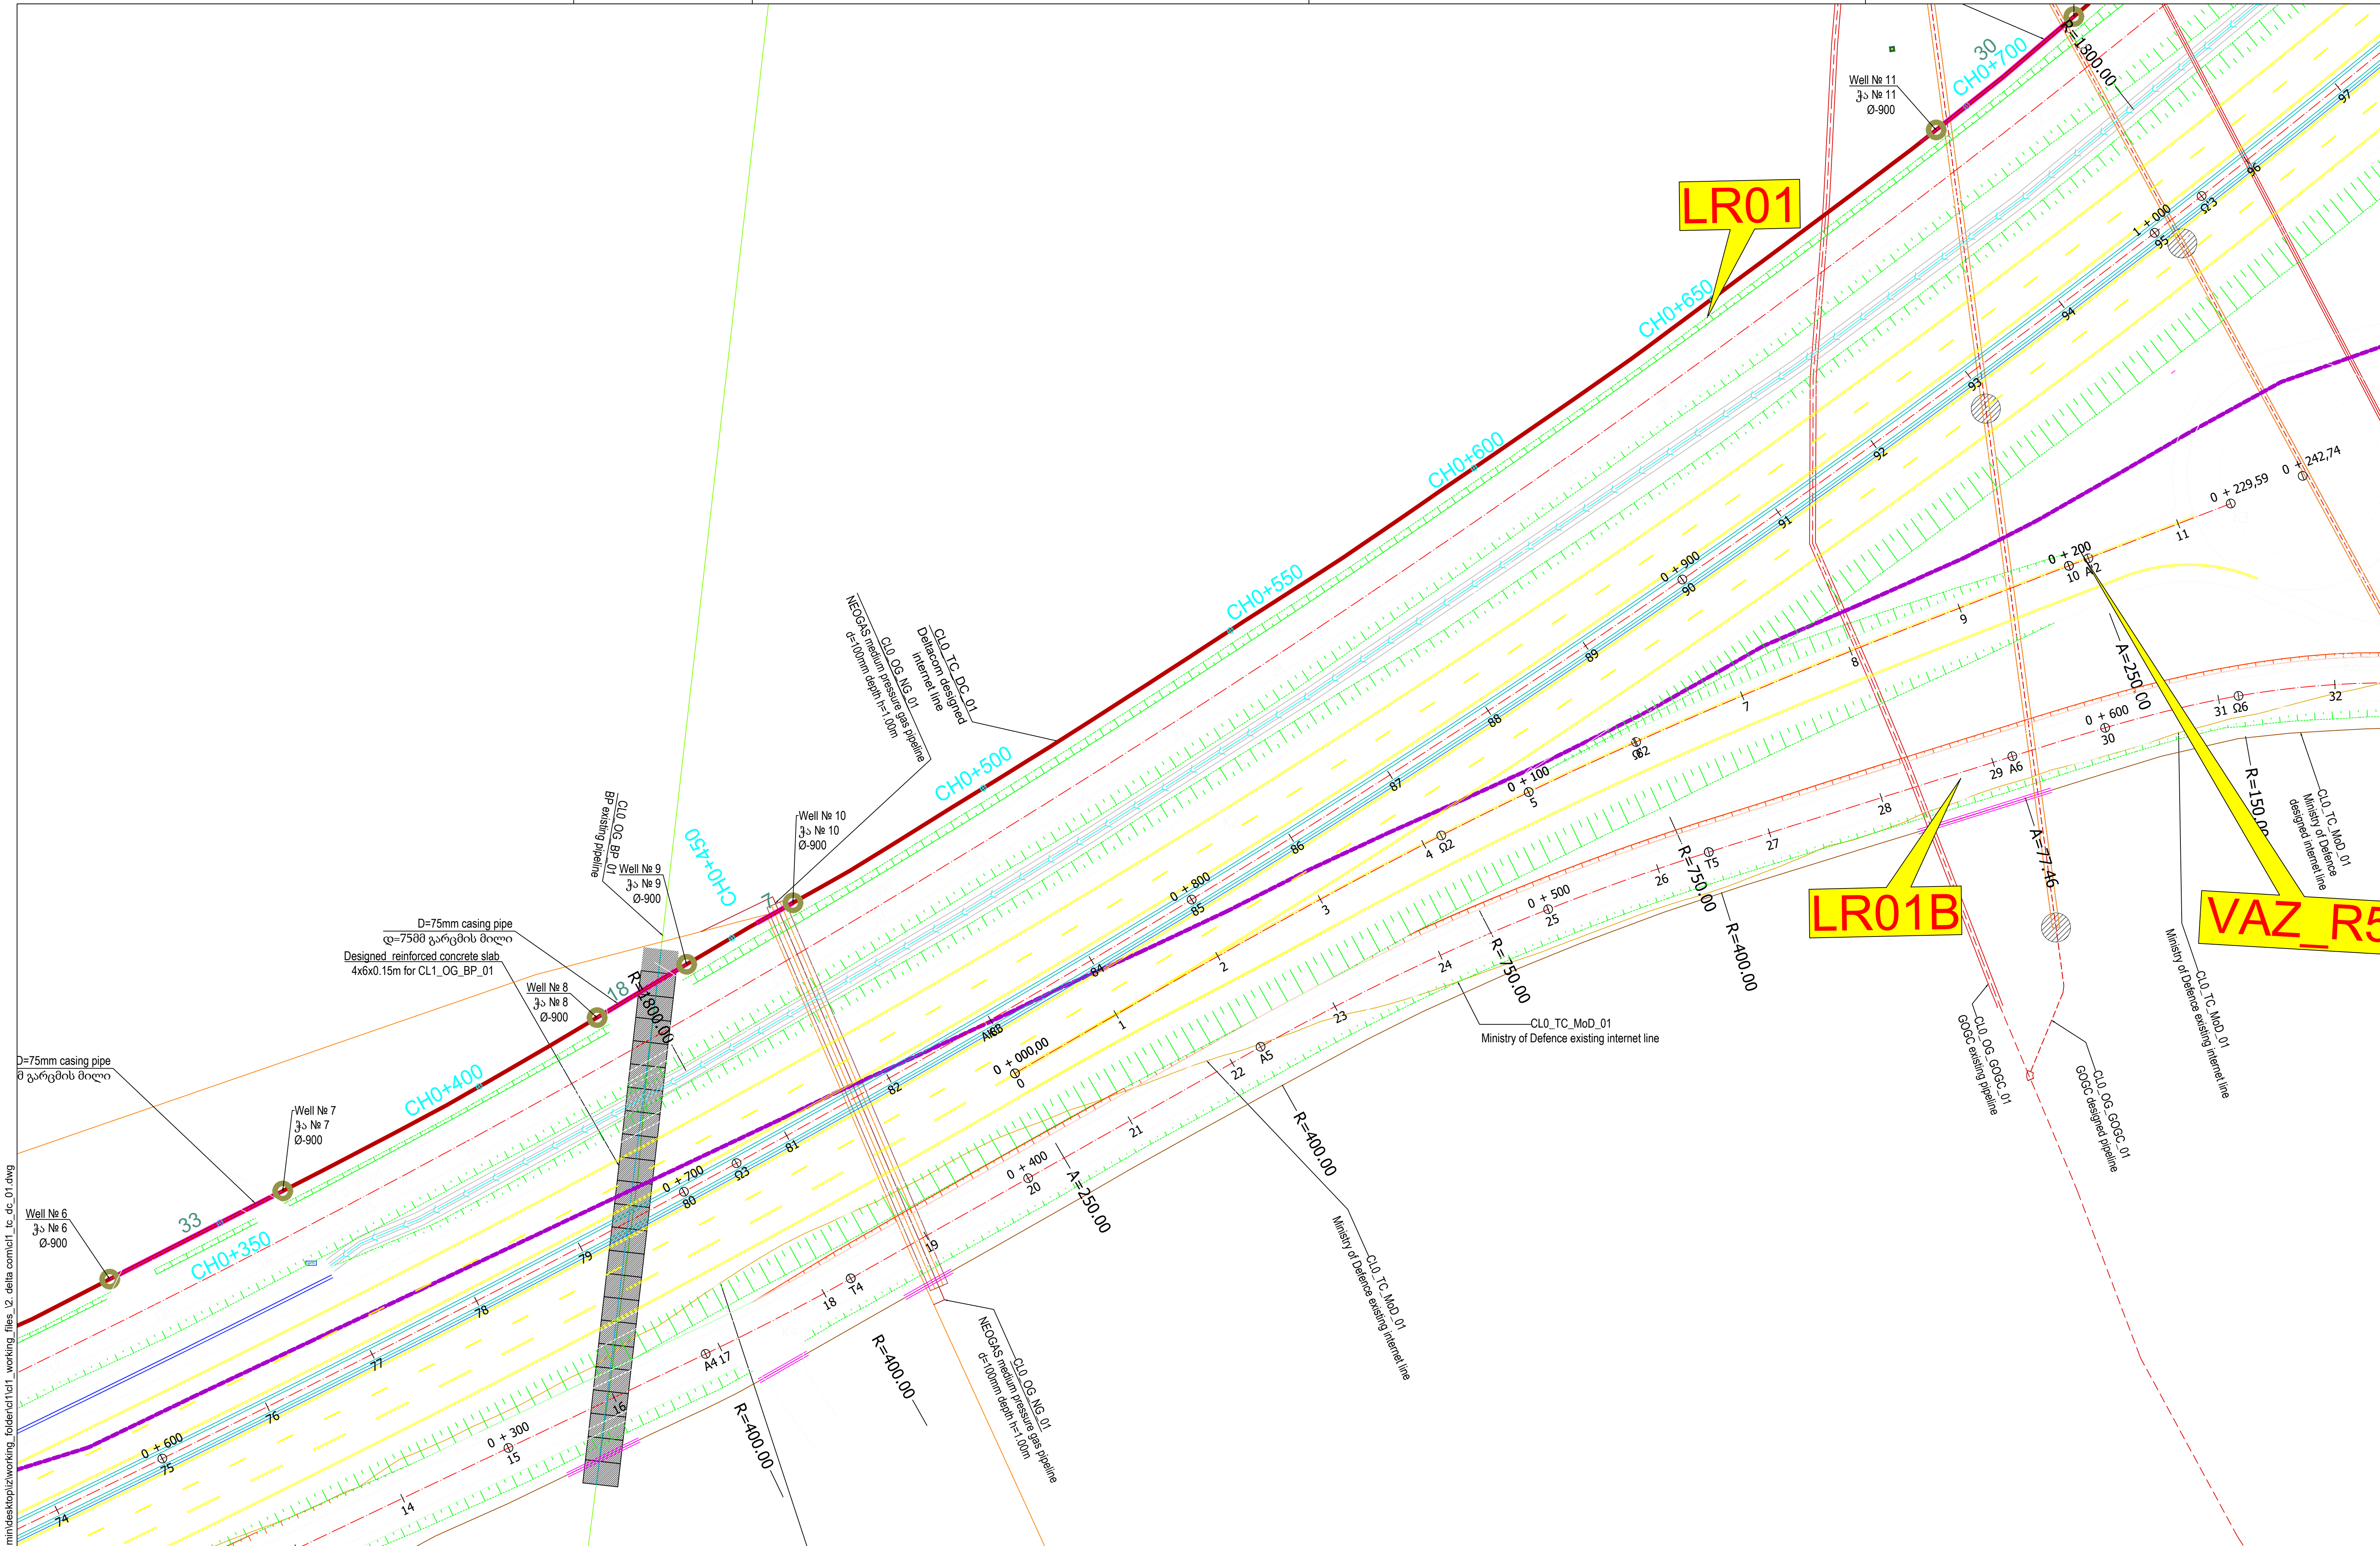

© 2021 c:\users\aceradmin\desktop\working_files\12_delta\comet1_fc_dc_01.dwg

Delta Comm existing Internet line დელტა კომის არსებული ინტერნეტის ხაზი Delta Comm designed Internet line დელტა კომის პროექტირებული ინტერნეტის ხაზი		D=75mm casing pipe / დ=75მმ გარცმის მილი Design Internet line chainage საპროექტო ინტერნეტის ხაზის პიკეტაჟი		Well / ჭა - Ø 1200 Well / ჭა - Ø 900		CLIENT/დამკვეთი: MINISTRY OF REGIONAL DEVELOPMENT AND INFRASTRUCTURE OF GEORGIA, TBILISI ROADS DEPARTMENT OF GEORGIA საქართველოს რეგიონული განვითარებისა და ინფრასტრუქტურის სამინისტრო, თბილისი საქართველოს საავტომობილო გზების დეპარტამენტი PROJECT/პროექტი: UPGRADING OF TBILISI - SAGAREJO AND SAGAREJO - BAKURTSIKHE ACTIVITY 2: PREPARATION OF DETAILED DESIGN თბილისი - საგარეჯო და საგარეჯო - ბაკურციხის განახლება აქტივობა 2: დეტალური პროექტის მომზადება CONSULTANT/კონსულტანტი: ILF CONSULTING ENGINEERS AECOM		00 20/10/2019 FIRST ISSUE / პირველი საკითხი REV/გად. DATE/თარიღი ISSUE, SCOPE OF REVISION / საკითხი, ცვლილების სფერო TITLE: Relocation of fiber cable internet lines owned by Delta Comm LTD, network No. 1 from CH 0+350 to CH 0+ 700 სათაურო: მას დელტა კომის ბაზალმზე არსებული ბოჭკოვანი ინტერნეტის ხაზის გადაადგილება, ტელი # 1, CH 0+350-დან CH 0+700-მდე.	SH.G/შ.გ. T.S.A./წ.ა. K.B./კ.ბ. PREP/მომზადდა CHECK/შეიწმინდა APPR/დამტკიცდა SCALE/მასშტაბი 1:500 (A1) 1:1000 (A3) DRAWING NO./ნახაზის ნომერი CL0_TC_DC_01_PV_03 PROJECT/პროექტი Q290 SHEET/გვერდი 003
--	--	--	--	--	--	---	--	--	--




© 2021 c:\users\aceradmin\desktop\working_files\12_delta\comdel_1c.dwg

Delta Comm existing Internet line
დელტა კომის არსებული ინტერნეტის ხაზი
Delta Comm designed Internet line
დელტა კომის პროექტირებული ინტერნეტის ხაზი

D=75mm casing pipe / დ=75მმ გარგმის მილი
Design Internet line chainage
საპროექტო ინტერნეტის ხაზის პიკეტაჟი

Well / ჭა - Ø 1200
Well / ჭა - Ø 900

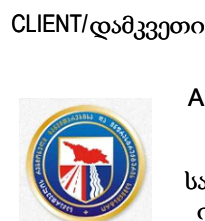

CLIENT/დამკვეთი:
MINISTRY OF REGIONAL DEVELOPMENT
AND INFRASTRUCTURE OF GEORGIA, TBILISI
ROADS DEPARTMENT OF GEORGIA
საქართველოს რეგიონული განვითარებისა და
ინფრასტრუქტურის სამინისტრო, თბილისი
საქართველოს საავტომობილო გზების
დეპარტამენტი

PROJECT/პროექტი:
UPGRADING OF TBILISI - SAGAREJO AND
SAGAREJO - BAKURTSIKHE
ACTIVITY 2: PREPARATION OF DETAILED DESIGN
თბილისი - საგარეჯო და საგარეჯო - ბაკურიძის
განახლება
აქტივობა 2: დეტალური პროექტის მომზადება



00	20/10/2019	FIRST ISSUE / პირველი საკითხი	SH.G/შ.გ.	TSA/წ.ა.	K.B./კ.ბ.
REV./გად.	DATE/თარიღი	ISSUE, SCOPE OF REVISION / საკითხი, ცვლილების სფერო	PREP./მომზადდა	CHECK./შეამოწმა	APPR./დამტკიცდა
TITLE: Relocation of fiber cable internet lines owned by Delta Comm LTD, network No. 1 from CH. 0+350 to CH. 0+700		სათაური: მას დელტა კომის ბალანზე არსებული ბოჭკოვანი ინტერნეტის ხაზის გადაადგილება, ქედი # 1, CH 0+350-დან CH 0+700-მდე.	SCALE/მასშტაბი 1:500 (A1) 1:1000 (A3)		
			DRAWING NO./ნახაზის ნომერი PROJECT/პროექტი	CL0_TC_DC_01_PV_04 Q290	SHEET/გვერდი 004



© 2021 c:\users\acem\desktop\working folder\ch1\1_working_files\12_delta\comid1_lc_dc_01.dwg

--- Delta Comm existing Internet line
დელტა კომის არსებული ინტერნეტის ხაზი
--- Delta Comm designed Internet line
დელტა კომის პროექტირებული ინტერნეტის ხაზი

--- D=75mm casing pipe / დ=75მმ გარგმის მილი
--- Design Internet line chainage
საპროექტო ინტერნეტის ხაზის პიკეტაჟი

Well / ჭა - Ø 1200
Well / ჭა - Ø 900

CLIENT/დამკვეთი:



MINISTRY OF REGIONAL DEVELOPMENT
AND INFRASTRUCTURE OF GEORGIA, TBILISI
ROADS DEPARTMENT OF GEORGIA
საქართველოს რეგიონული განვითარებისა და
ინფრასტრუქტურის სამინისტრო, თბილისი
საქართველოს სადგინო-საგზო დეპარტამენტი

PROJECT/პროექტი:


UPGRADING OF TBILISI - SAGAREJO AND
SAGAREJO - BAKURTSIKHE
ACTIVITY 2: PREPARATION OF DETAILED DESIGN
თბილისი - საგარეჯო და საგარეჯო - ბაკურციხის
განახლება
აქტივობა 2: დეტალური პროექტის მომზადება

CONSULTANT/კონსულტანტი:



REV / რევიზია	DATE / თარიღი	ISSUE, SCOPE OF REVISION / საკითხი, ცვლილების სფერო	SH.G / შ.გ.	TSA / წ.ა.	K.B. / კ.ბ.
00	20/10/2019	FIRST ISSUE / პირველი საკითხი	SH.G / შ.გ.	TSA / წ.ა.	K.B. / კ.ბ.
TITLE: Relocation of fiber cable internet lines owned by Delta Comm LTD, network No. 1 from CH. 0+700 to CH. 0+862			სათაური: მას დელტა კომის ბალამზე არსებული ბოჭკოვანი ინტერნეტის ხაზის გადაადგილება, ქველა # 1, CH 0+700-დან CH 0+862-მდე.		
SCALE/მასშტაბი			1:500 (A1) 1:1000 (A3)		
DRAWING NO./ნახაზის ნომერი			CLO_TC_DC_01_PV_05		
PROJECT/პროექტი			Q290 SHEET/გვერდი 005		

C:\Users\aceradmin\desktop\working_files\12_delta\comet1_fc.dwg 2021

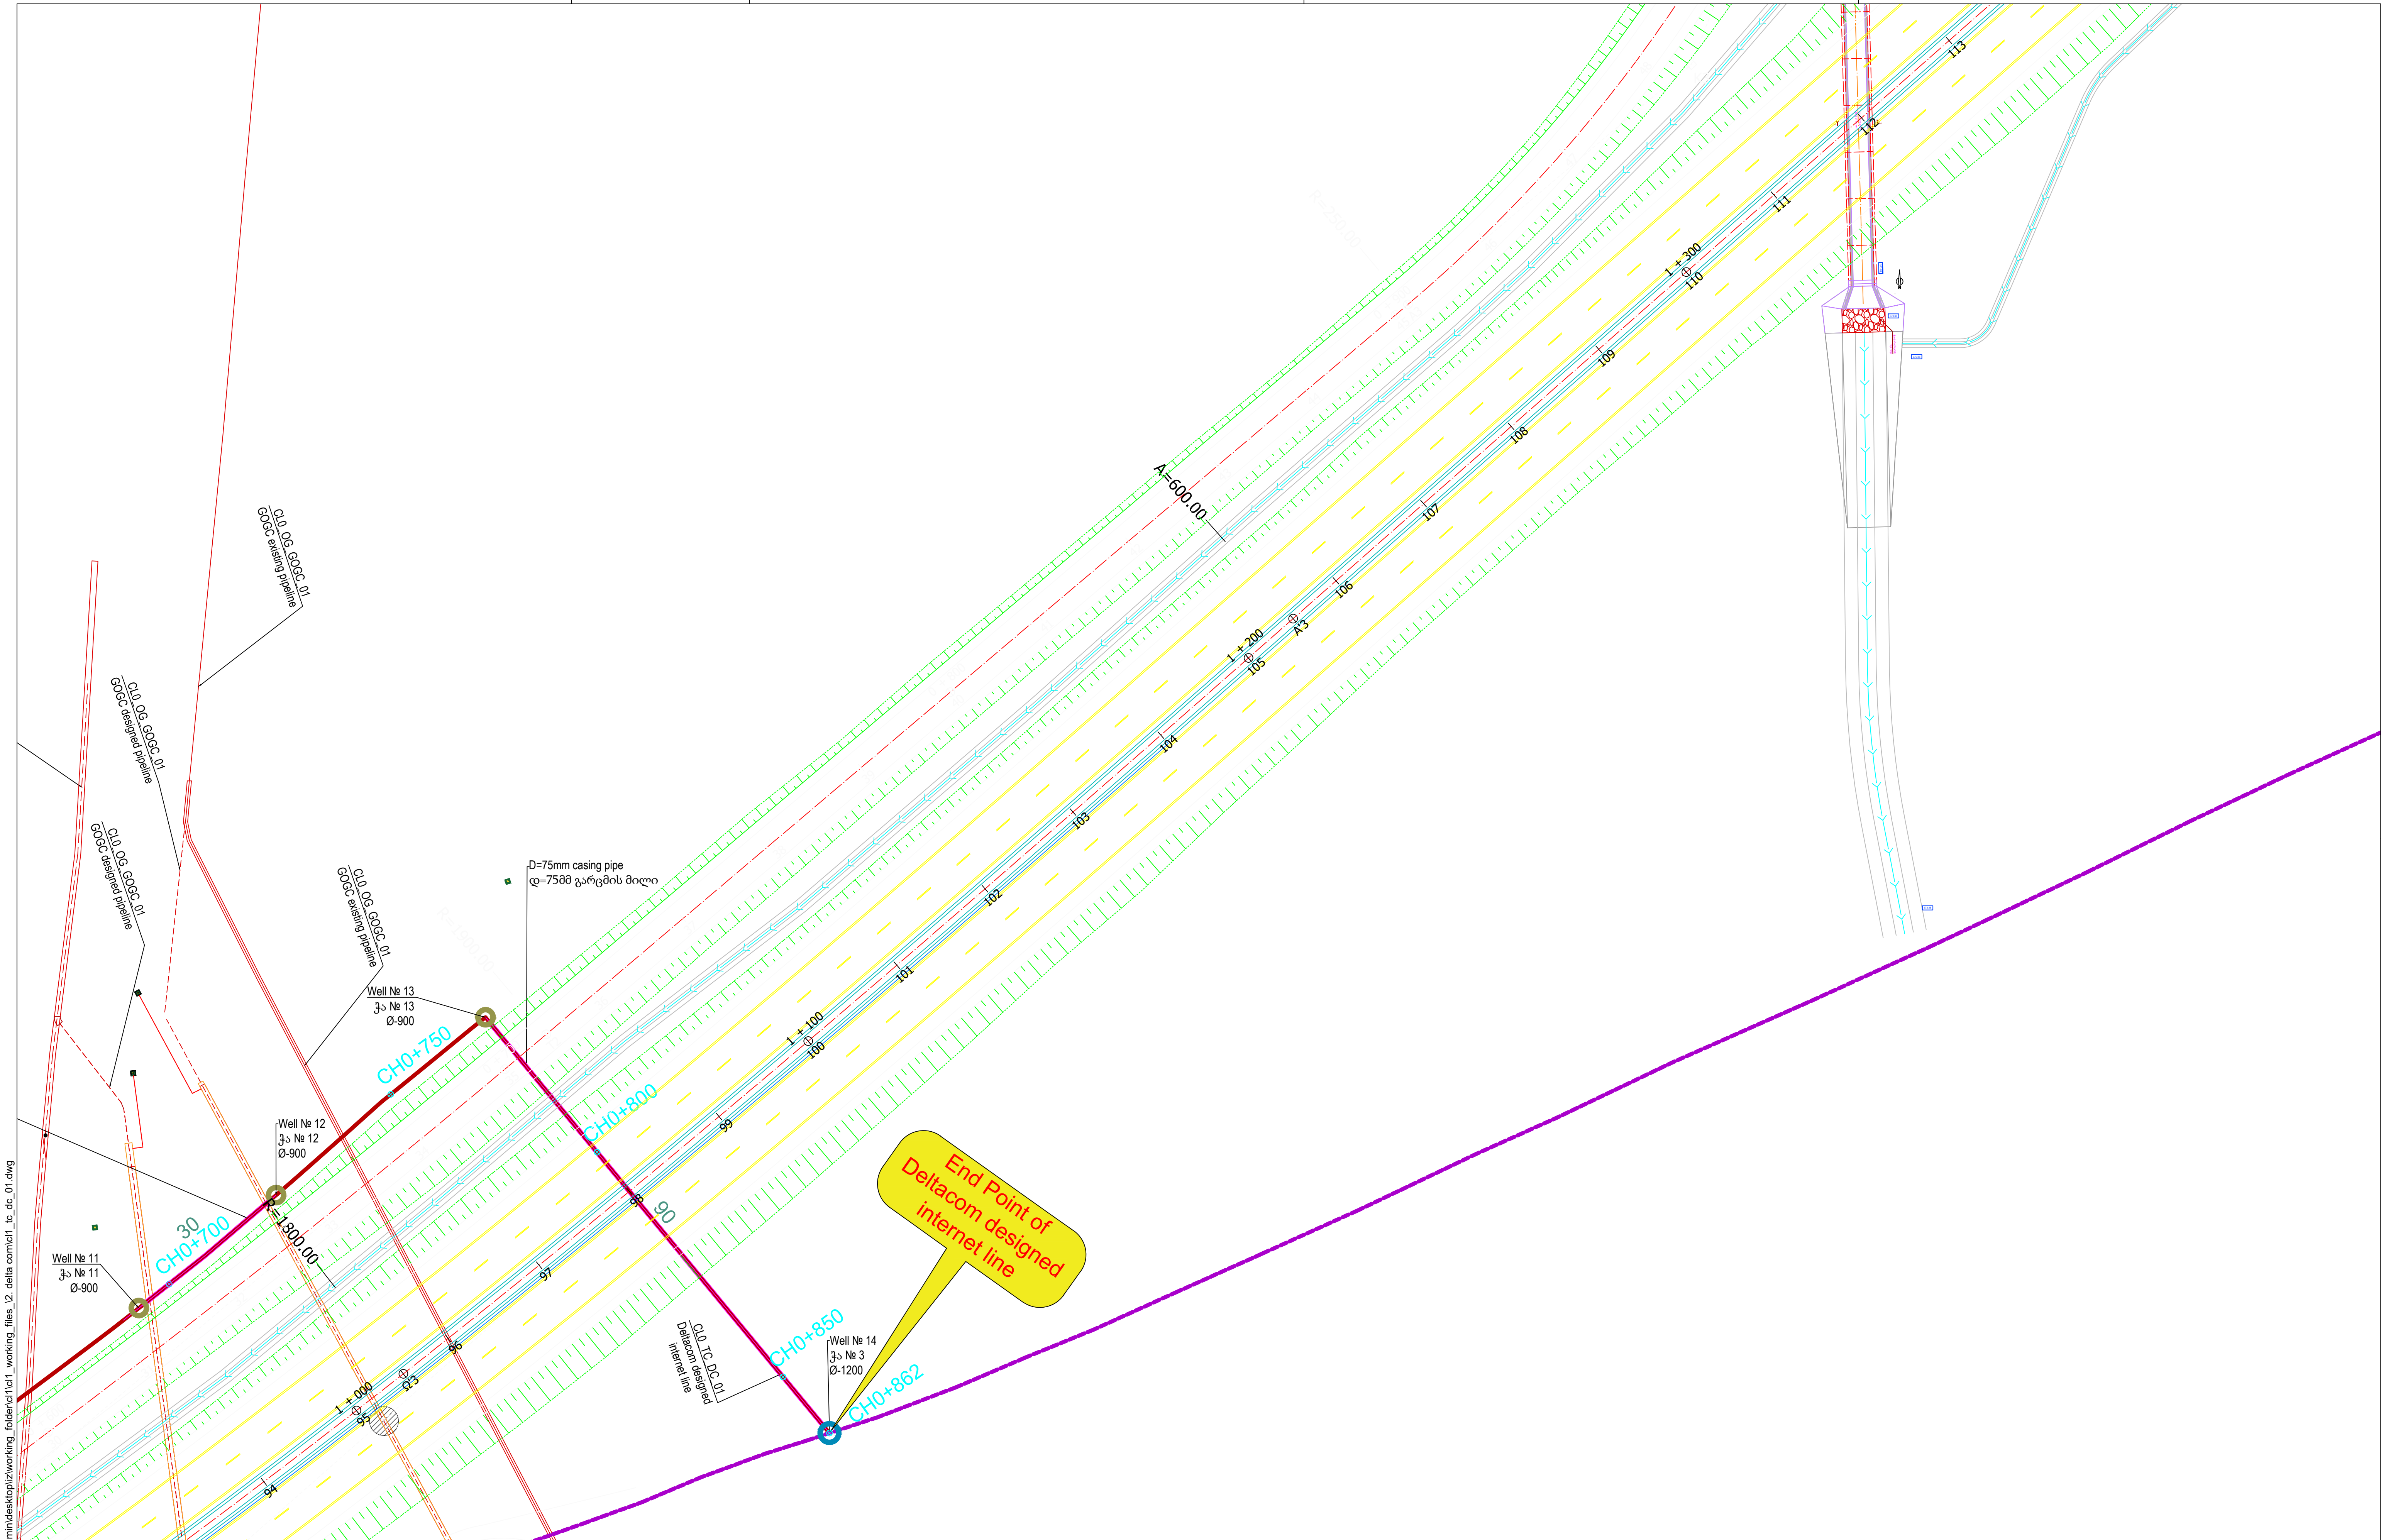

- Delta Comm existing Internet line
- დელტა კომის არსებული ინტერნეტის ხაზი
- Delta Comm designed Internet line
- დელტა კომის პროექტირებული ინტერნეტის ხაზი

- D=75mm casing pipe / დ=75მმ გარემის მილი
- Design Internet line chainage
- საპროექტო ინტერნეტის ხაზის პიკეტაჟი

- Well / ჰა - Ø 1200
- Well / ჰა - Ø 900

CLIENT/დამკვეთი:



MINISTRY OF REGIONAL DEVELOPMENT
AND INFRASTRUCTURE OF GEORGIA, TBILISI
ROADS DEPARTMENT OF GEORGIA

საქართველოს რეგიონული განვითარებისა და
ინფრასტრუქტურის სამინისტრო, თბილისი
საქართველოს საავტომობილო გზების
დეპარტამენტი

PROJECT/პროექტი:

UPGRADING OF TBILISI - SAGAREJO AND
SAGAREJO - BAKURTSIKHE
ACTIVITY 2: PREPARATION OF DETAILED DESIGN

თბილისი - საგარეო და საგარეო - ბაკურციხის
განახლება
აქტივობა 2: დეტალური პროექტის მომზადება

CONSULTANT/კონსულტანტი:



AECOM

00	20/10/2019	FIRST ISSUE / პირველი საკითხი	SH.G/შ.გ.	T.S.A./წ.ა.	K.B./კ.ბ.
REV./გადა.	DATE/თარიღი	ISSUE, SCOPE OF REVISION / საკითხი, ცვლილების სფერო	PREP/მომზადდა	CHECK/შეამოწმა	APPR/დამტკიცდა
TITLE: Relocation of fiber cable internet lines owned by Delta Comm LTD, network No. 1 from CH. 0+700 to CH. 0+862			სათაური: მას დელტა კომის ბალანზე არსებული ბოჭკოვანი ინტერნეტის ხაზის გადადგილება, ქელი # 1, CH 0+700-დან CH 0+862-მდე.		
SCALE/მასშტაბი			1:500 (A1) 1:1000 (A3)		
DRAWING NO./ნახაზის ნომერი			CLD_TC_DC_01_PV_06		
PROJECT/პროექტი			Q290	SHEET/გვერდი	006