


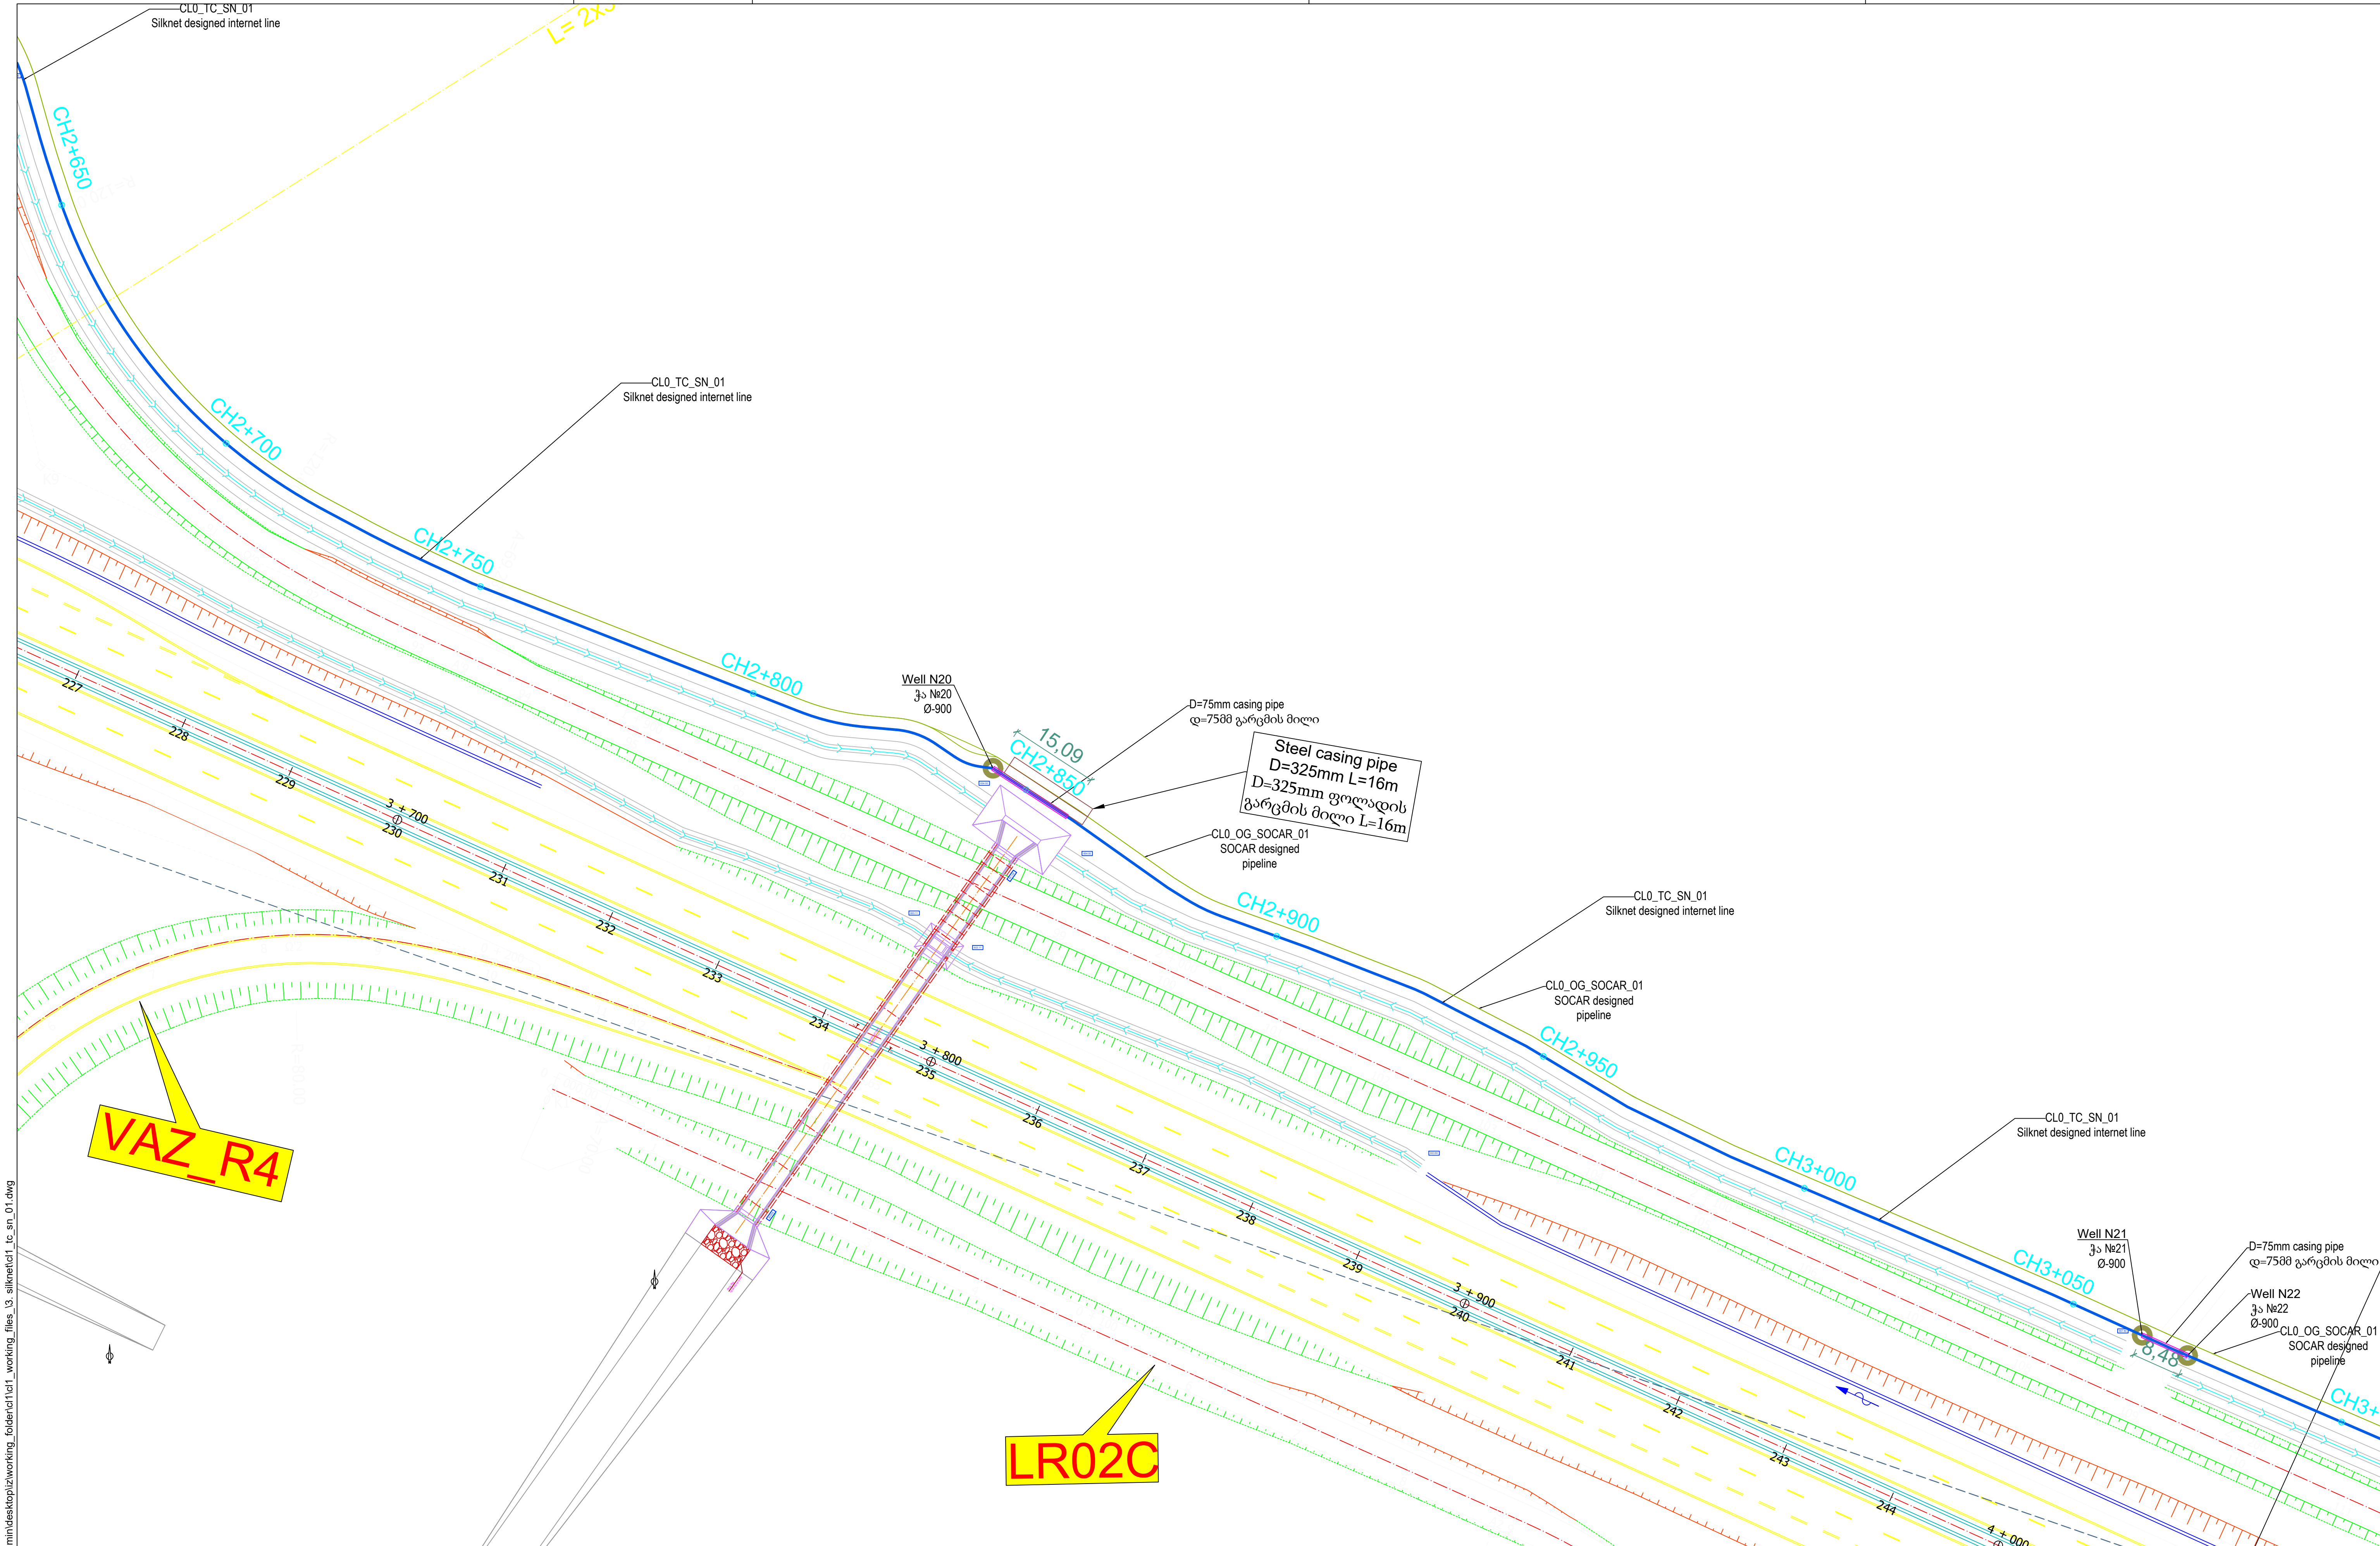

JSC "Silknet" existing Internet line სს "სილქნეტის" არსებული ინტერნეტის ხაზი		D=75mm casing pipe / დ=75მმ გარეგნის მილი		Well / ჭა - Ø 1200	
JSC "Silknet" designed Internet line სს "სილქნეტის" პროექტირებული ინტერნეტის ხაზი		Design Internet line chainage საპროექტო ინტერნეტის ხაზის პიკეტაჟი		Well / ჭა - Ø 900	
CLIENT/დამკვეთი: MINISTRY OF REGIONAL DEVELOPMENT AND INFRASTRUCTURE OF GEORGIA, TBILISI ROADS DEPARTMENT OF GEORGIA საქართველოს რეგიონული განვითარებისა და ინფრასტრუქტურის სამინისტრო, თბილისი საქართველოს სადგინო-საგზო დეპარტამენტი		PROJECT/პროექტი: UPGRADING OF TBILISI - SAGAREJO AND SAGAREJO - BAKURTSIKHE ACTIVITY 2: PREPARATION OF DETAILED DESIGN თბილისი - საგარეჯო და საგარეჯო - ბაკურციხის განახლება აქტივობა 2: დეტალური პროექტის მომზადება		CONSULTANT/კონსულტანტი: ILF CONSULTING ENGINEERS AECOM	
REV / რევიზია	DATE / თარიღი	ISSUE, SCOPE OF REVISION / საკითხი, ცვლილების სფერო		PREP / მომზადდა	CHECK / შემოწმდა
00	20/10/2019	FIRST ISSUE / პირველი საკითხი		A.TS / ა.წ.	A.KH / ა.ხ.
TITLE: Reconstruction of main fibrous internet sewerage line owned by JSC "Silknet", No. 1 from CH2+650 to CH3+050		სათაური: მ. "სილქნეტის" ბალახზე არსებული ბოჭკოვანი ინტერნეტის ხაზის გადართობა, პროექტი # 1, CH2+650-დან CH3+050-მდე.		SCALE / მასშტაბი 1:500 (A1) 1:1000 (A3)	
DRAWING NO. / ნახაზის ნომერი CL0_TC_SN_01_PV_13		PROJECT / პროექტი Q290		SHEET / გვერდი 013	



© 2021 c:\users\aceradmin\desktop\working folder\cl01_working files_13_silknet\cl01_tc_sn_01.dwg

JSC "Silknet" existing Internet line სს "სილქნეტის" არსებული ინტერნეტის ხაზი JSC "Silknet" designed Internet line სს "სილქნეტის" პროექტირებული ინტერნეტის ხაზი	D=75mm casing pipe / დ=75მმ გარემის მილი Design Internet line chainage საპროექტო ინტერნეტის ხაზის პიკეტაჟი	Well / ჰა - Ø 1200 Well / ჰა - Ø 900	 CLIENT/დამკვეთი: MINISTRY OF REGIONAL DEVELOPMENT AND INFRASTRUCTURE OF GEORGIA, TBILISI ROADS DEPARTMENT OF GEORGIA საქართველოს რეგიონული განვითარებისა და ინფრასტრუქტურის სამინისტრო, თბილისი საქართველოს საავტომობილო გზების დეპარტამენტი	 PROJECT/პროექტი: UPGRADING OF TBILISI - SAGAREJO AND SAGAREJO - BAKURTSIKHE ACTIVITY 2: PREPARATION OF DETAILED DESIGN თბილისი - საგარეჯო და საგარეჯო - ბაკურციხის განახლება პეტიცია № 2: დეტალური პროექტის მომზადება	 CONSULTANT/კონსულტანტი:	<table><tr><td></td><td></td><td></td><td></td><td></td><td></td></tr><tr><td>00</td><td>20/10/2019</td><td>FIRST ISSUE / პირველი საკითხი</td><td>A.TS/ა.წ.</td><td>A.KH/ა.ხ.</td><td>B.K/ბ.კ.</td></tr><tr><td>REV/გად.</td><td>DATE/თარიღი</td><td>ISSUE, SCOPE OF REVISION / საკითხი, ცვლილების სფერო</td><td>PREP/მომზადდა</td><td>CHECK/შეამოწმა</td><td>APPR/დამტკიცდა</td></tr><tr><td colspan="3">TITLE: Reconstruction of main fibrous internet sewerage line owned by JSC "Silknet", No. 1 from CH2+650 to CH3+050</td><td colspan="3">საუბურე: სს "სილქნეტის" ბაღისაზე არსებული ბოჭკოვანი ინტერნეტის ხაზის გადართობა, პროექტი # 1, CH2+650-დან CH3+050-მდე.</td></tr><tr><td colspan="3">SCALE/მასშტაბი</td><td colspan="3">1:500 (A1) 1:1000 (A3)</td></tr><tr><td colspan="3">DRAWING NO./ნახაზის ნომერი</td><td colspan="3">CL0_TC_SN_01_PV_14</td></tr><tr><td colspan="3">PROJECT/პროექტი</td><td colspan="3">Q290 SHEET/გვერდი</td></tr><tr><td colspan="3"></td><td colspan="3">014</td></tr></table>							00	20/10/2019	FIRST ISSUE / პირველი საკითხი	A.TS/ა.წ.	A.KH/ა.ხ.	B.K/ბ.კ.	REV/გად.	DATE/თარიღი	ISSUE, SCOPE OF REVISION / საკითხი, ცვლილების სფერო	PREP/მომზადდა	CHECK/შეამოწმა	APPR/დამტკიცდა	TITLE: Reconstruction of main fibrous internet sewerage line owned by JSC "Silknet", No. 1 from CH2+650 to CH3+050			საუბურე: სს "სილქნეტის" ბაღისაზე არსებული ბოჭკოვანი ინტერნეტის ხაზის გადართობა, პროექტი # 1, CH2+650-დან CH3+050-მდე.			SCALE/მასშტაბი			1:500 (A1) 1:1000 (A3)			DRAWING NO./ნახაზის ნომერი			CL0_TC_SN_01_PV_14			PROJECT/პროექტი			Q290 SHEET/გვერდი						014		
00	20/10/2019	FIRST ISSUE / პირველი საკითხი	A.TS/ა.წ.	A.KH/ა.ხ.	B.K/ბ.კ.	
REV/გად.	DATE/თარიღი	ISSUE, SCOPE OF REVISION / საკითხი, ცვლილების სფერო	PREP/მომზადდა	CHECK/შეამოწმა	APPR/დამტკიცდა	
TITLE: Reconstruction of main fibrous internet sewerage line owned by JSC "Silknet", No. 1 from CH2+650 to CH3+050			საუბურე: სს "სილქნეტის" ბაღისაზე არსებული ბოჭკოვანი ინტერნეტის ხაზის გადართობა, პროექტი # 1, CH2+650-დან CH3+050-მდე.	
SCALE/მასშტაბი			1:500 (A1) 1:1000 (A3)	
DRAWING NO./ნახაზის ნომერი			CL0_TC_SN_01_PV_14	
PROJECT/პროექტი			Q290 SHEET/გვერდი	
			014	