




მთ. არქიტექტ.	ა. გადელაია		ობიექტის მდებარეობა: ქ. ბათუმი			დამკვეთი: ბათუმის მერია	
მთ. ინჟინერი	ლ. კვიკვიშია		სტადია		მ.პ	პროექტირება: შ.პ.ს. „სოპი-2005“ ს/კ 244685131 ქ. სოპი, ბერიას ქ. №7	
დირექტორი	ს. დოლბაია		თარიღი	ფურცლის №	სულ რაოდ.		

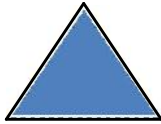

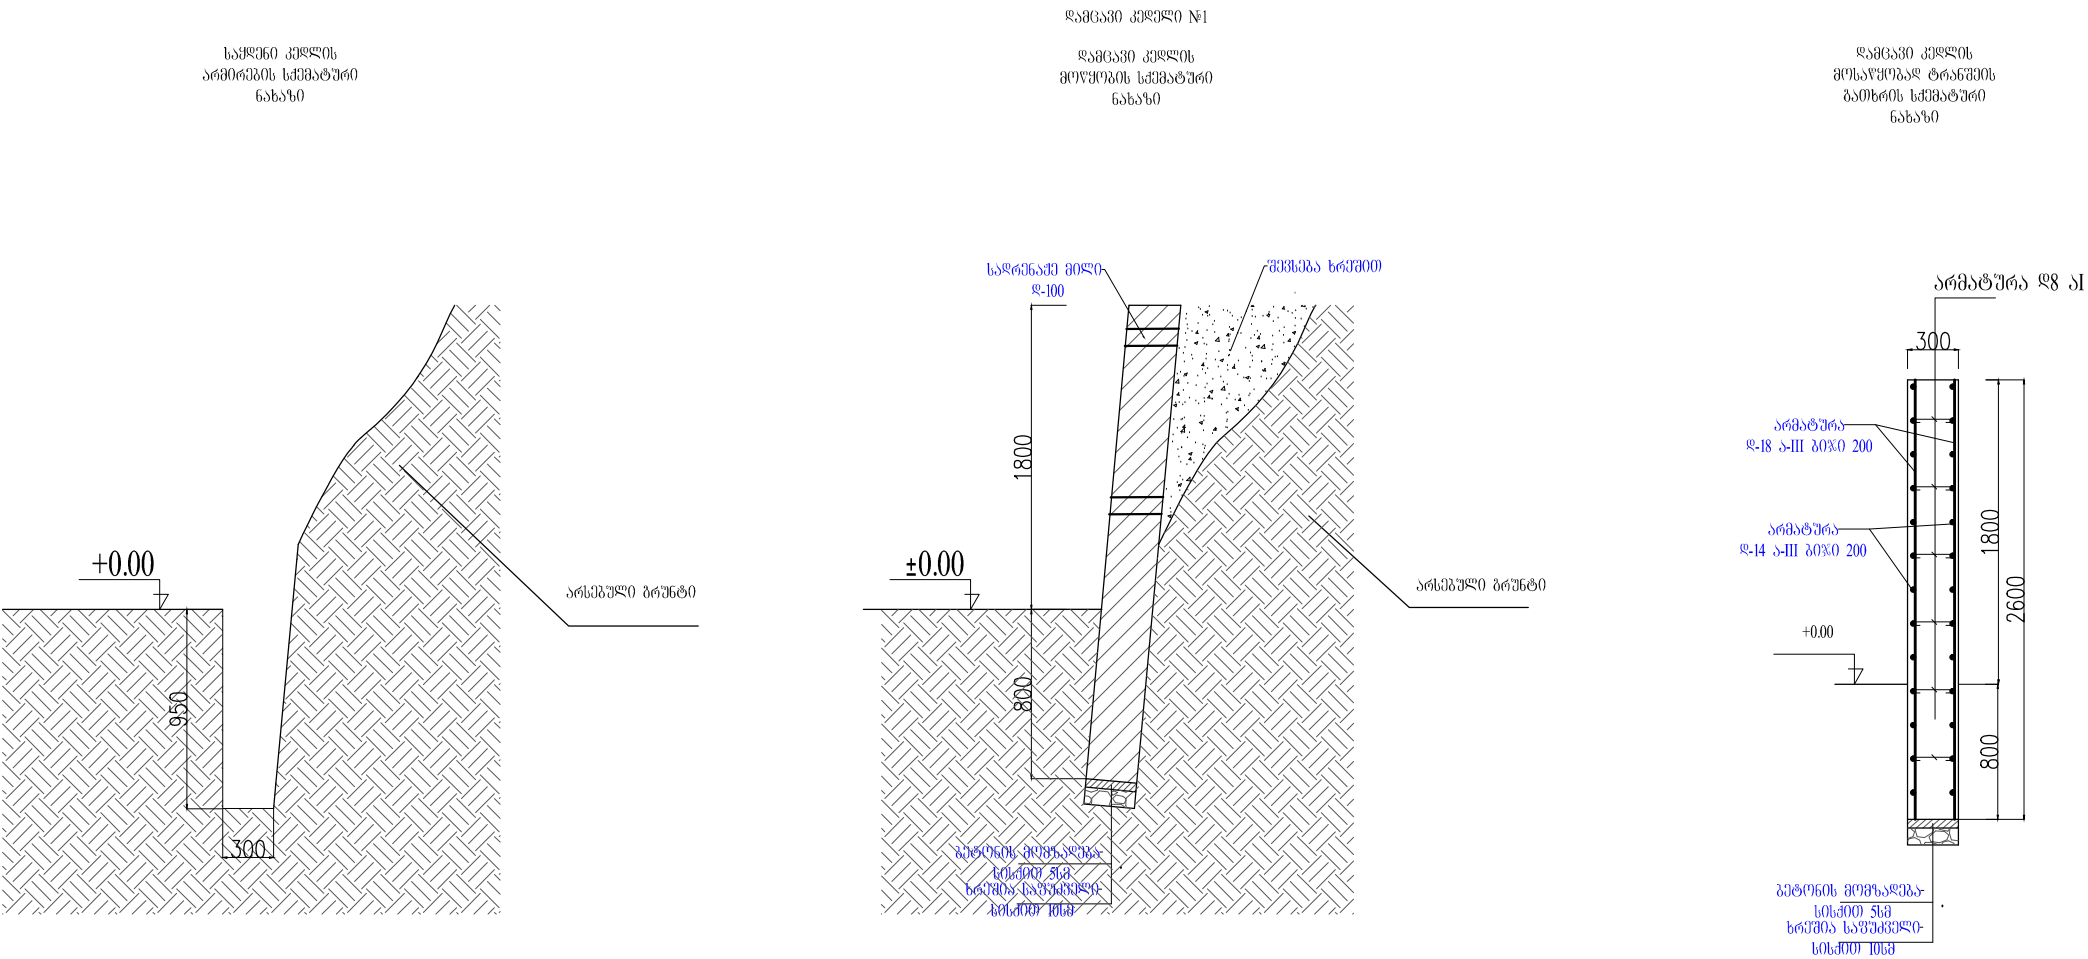



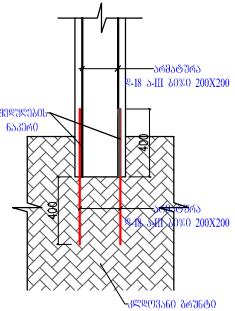



სტადიღ	მ. კ.	
თარიღი	ფურცეღი	ფურცე
ფორმატი A 3		

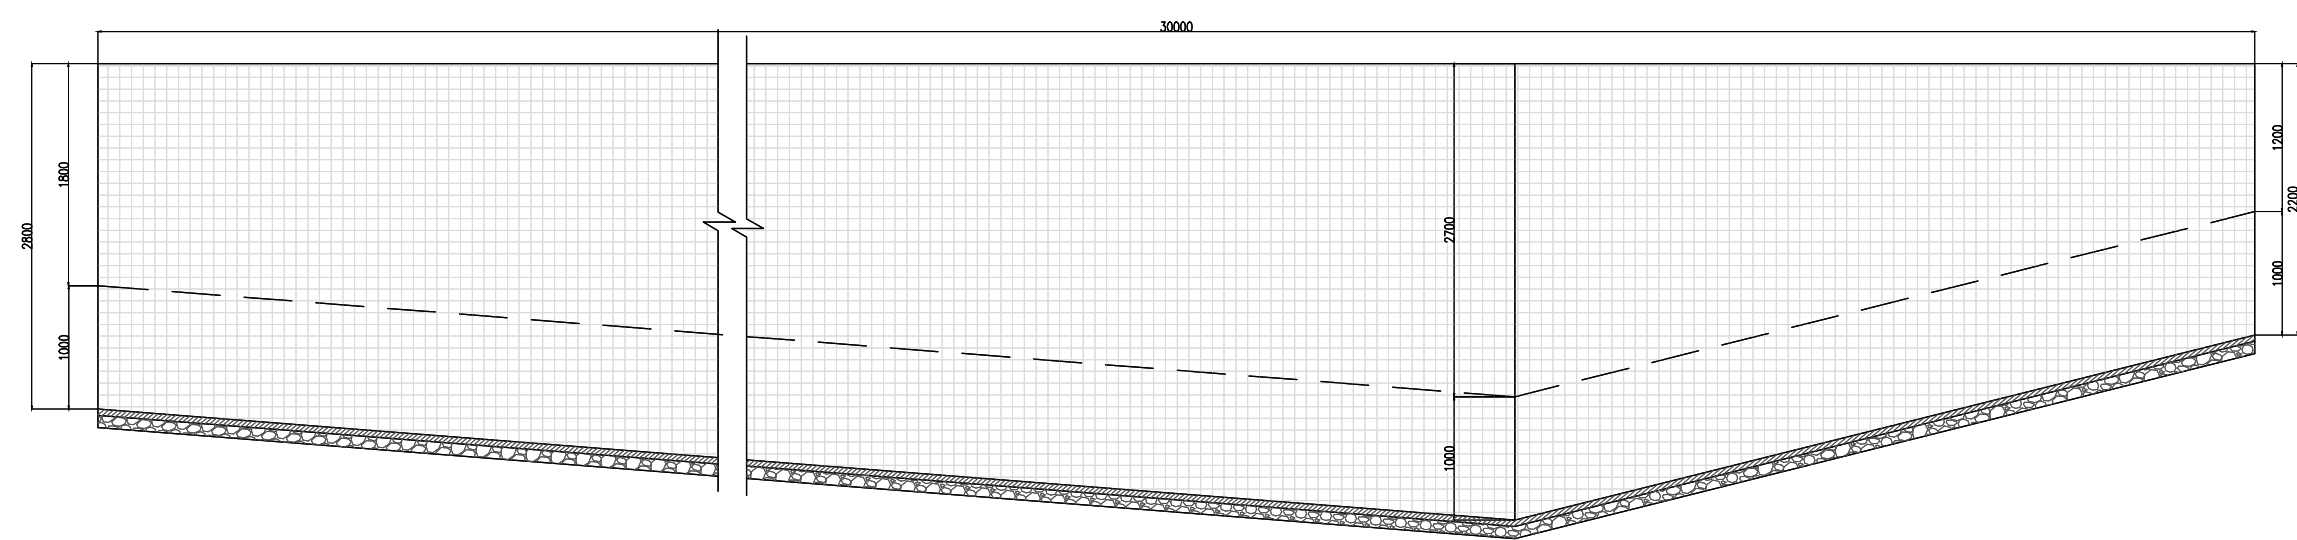[illegible][illegible]