



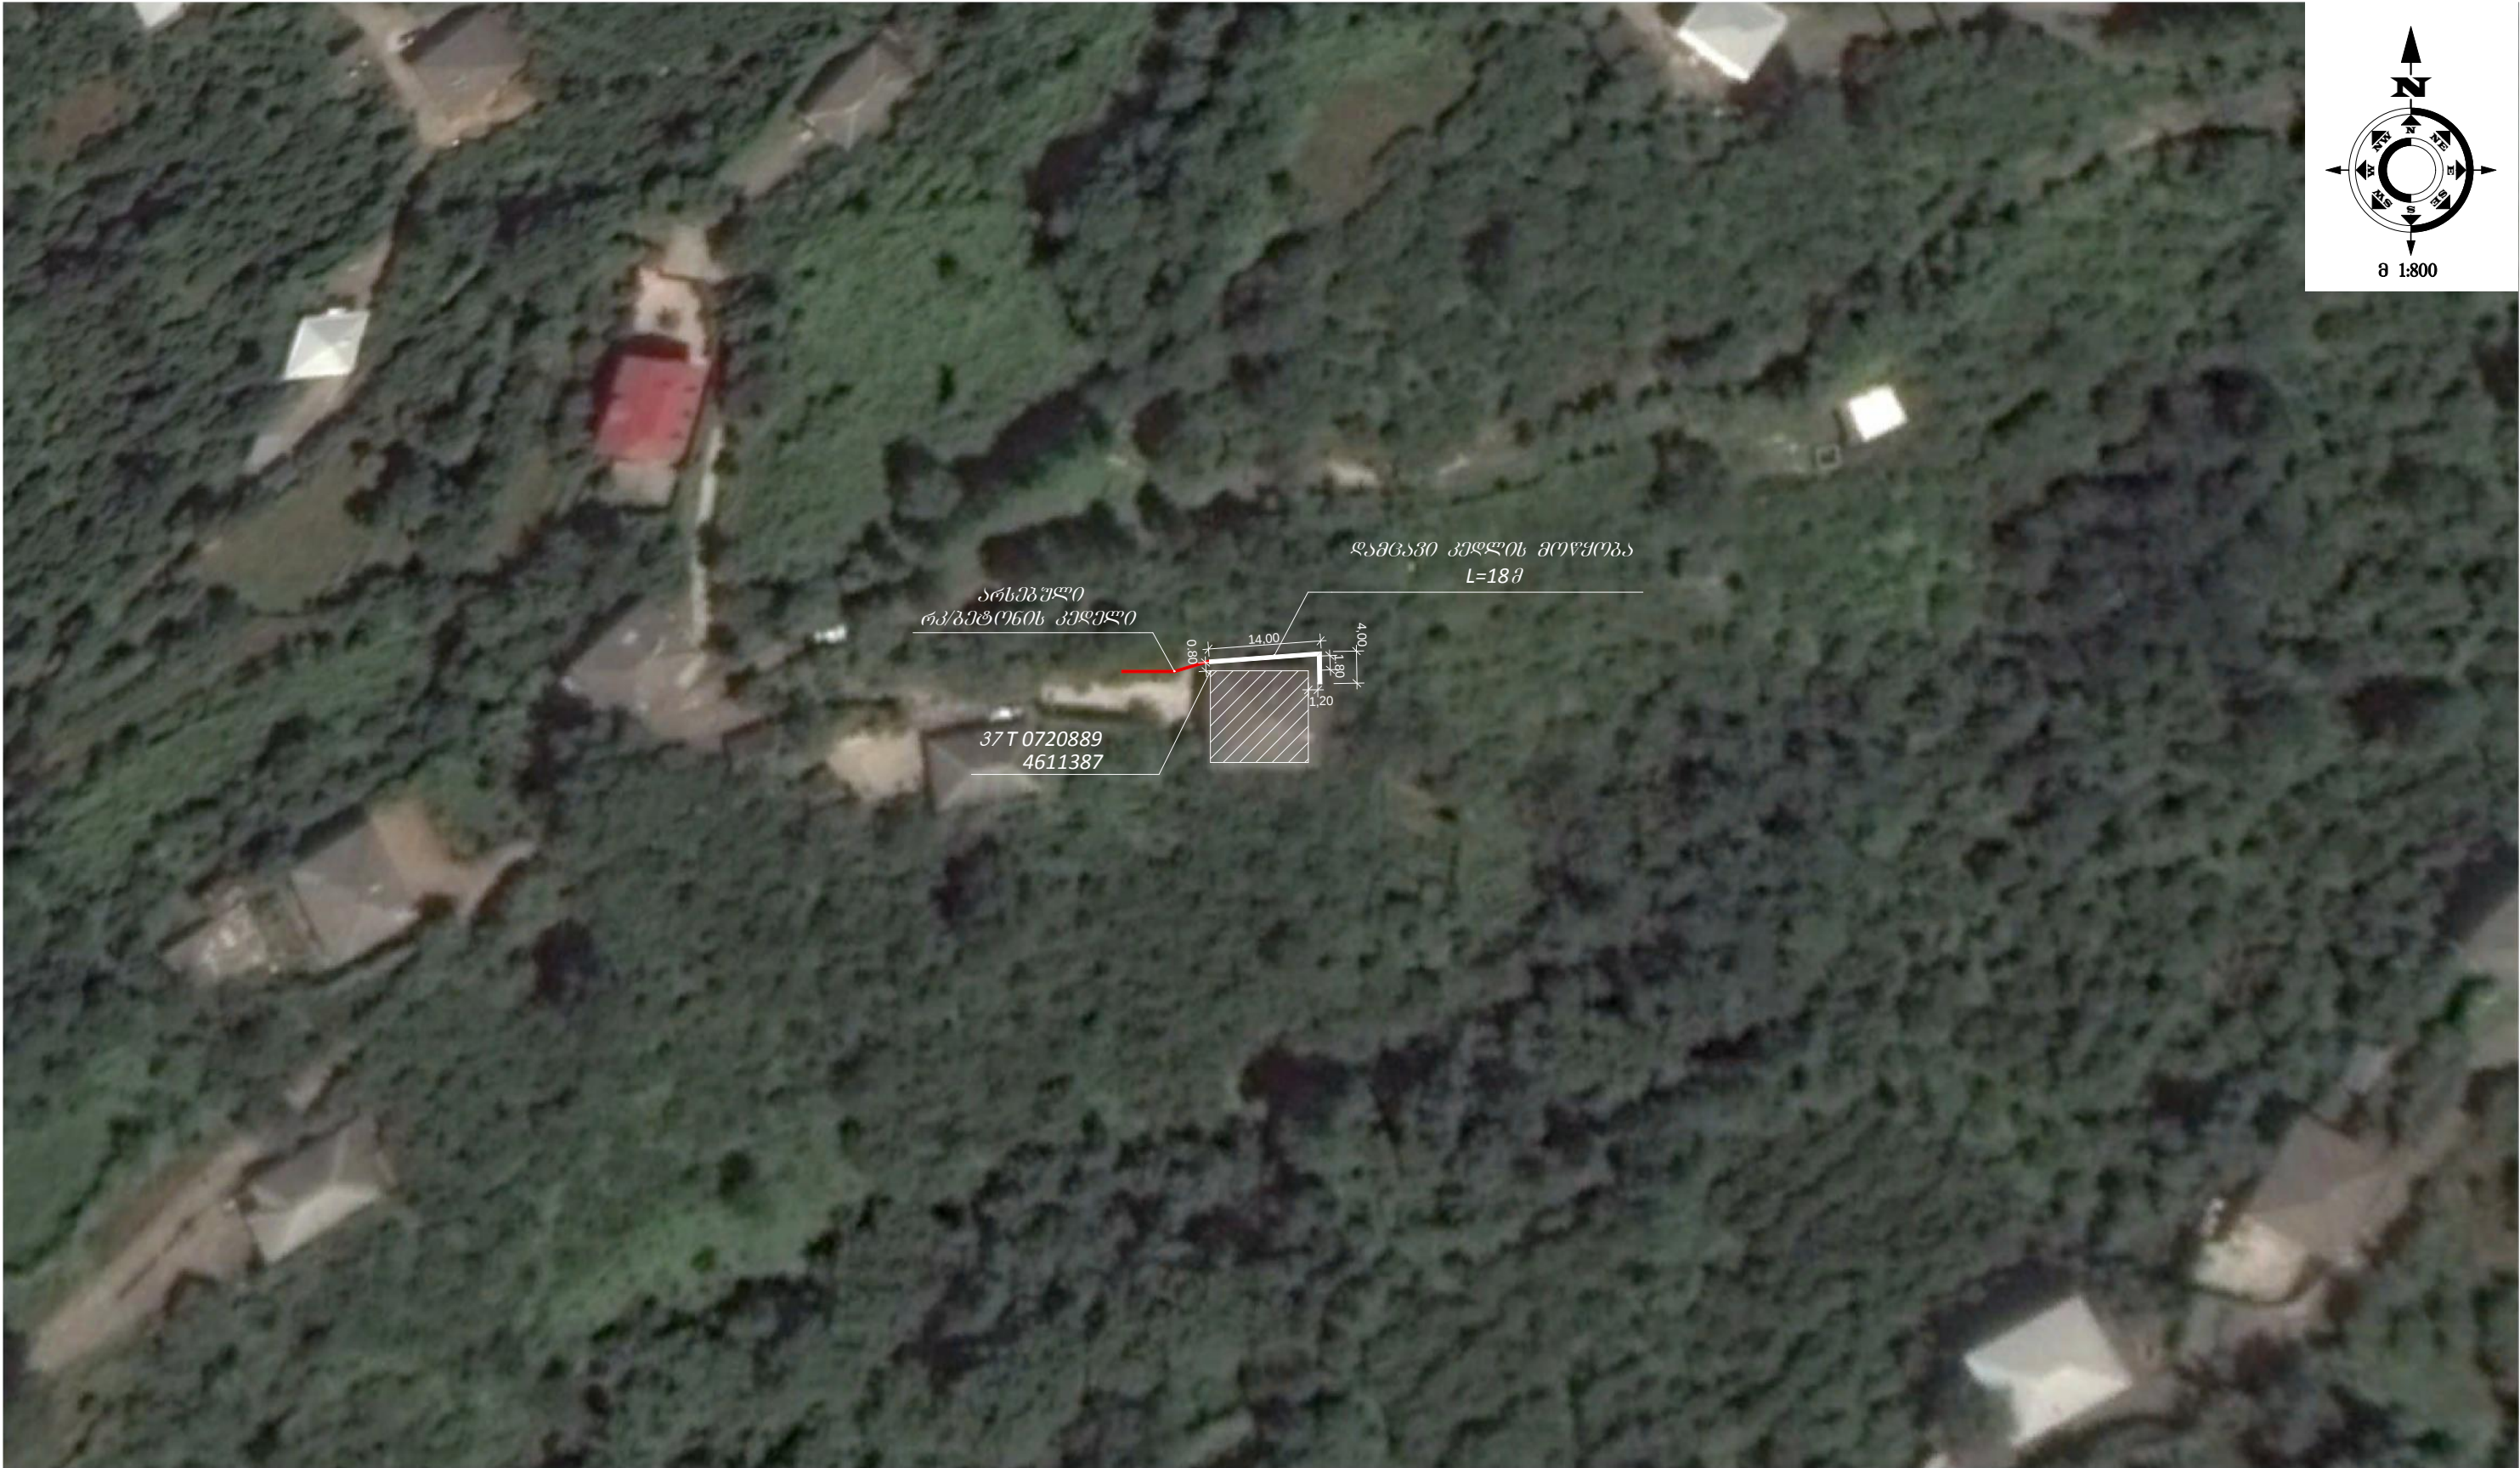

მთ. არქიტექტ.	ა. გადელია		ობიექტის მდებარეობა: ქ. ბათუმი			დამკვეთი: ბათუმის მერია	
მთ. ინჟინერი	ლ. კვიკიძე		სტადია		მ.პ	პროექტირება: შ.პ.ს. „სოპი-2005“ ს/კ 244685131 ქ. სოპი, ბერიას ქ. №7	
დირექტორი	ს. დოღბაია		თარიღი	ფურცლის №	სულ რაოდ.		

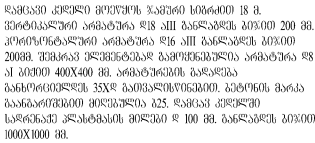

სპეციფიკაცია		
პრობოთი აღნიშვნები		
ობიექტის დასახელება		
შრების დასახელება №11		
არქიტექტორი	ა. გადელია	
მტ.ინჟინერი	ლ. კვიკიია	
დირექტორი	ხ. დოღბია	
სტადია	მ. პ.	
თარიღი	ფურცელი	ფურცლები
ფორმატი A 3		