

დამკვეთი: აა(იპ)-„საქალაქო
ინფრასტრუქტურის და
კეთილმოწყობის სამმართველო“

ქ.ბათუმში, ზედალელის ქ. №29
ფურცელსამაგრი კედლის
მოწყობა

არქიტექტურული პროექტი

თავმჯდომარე: თ. კირვალიძე

ავტორი: გ. ლომთათიძე

ბათუმი 2021 წ.

შ.პ.ს. "BAMBLI"
ს/კ 245807113
სხადლის 33
551-23-33-29



BAMBLI

პროექტის სახელწოდება:








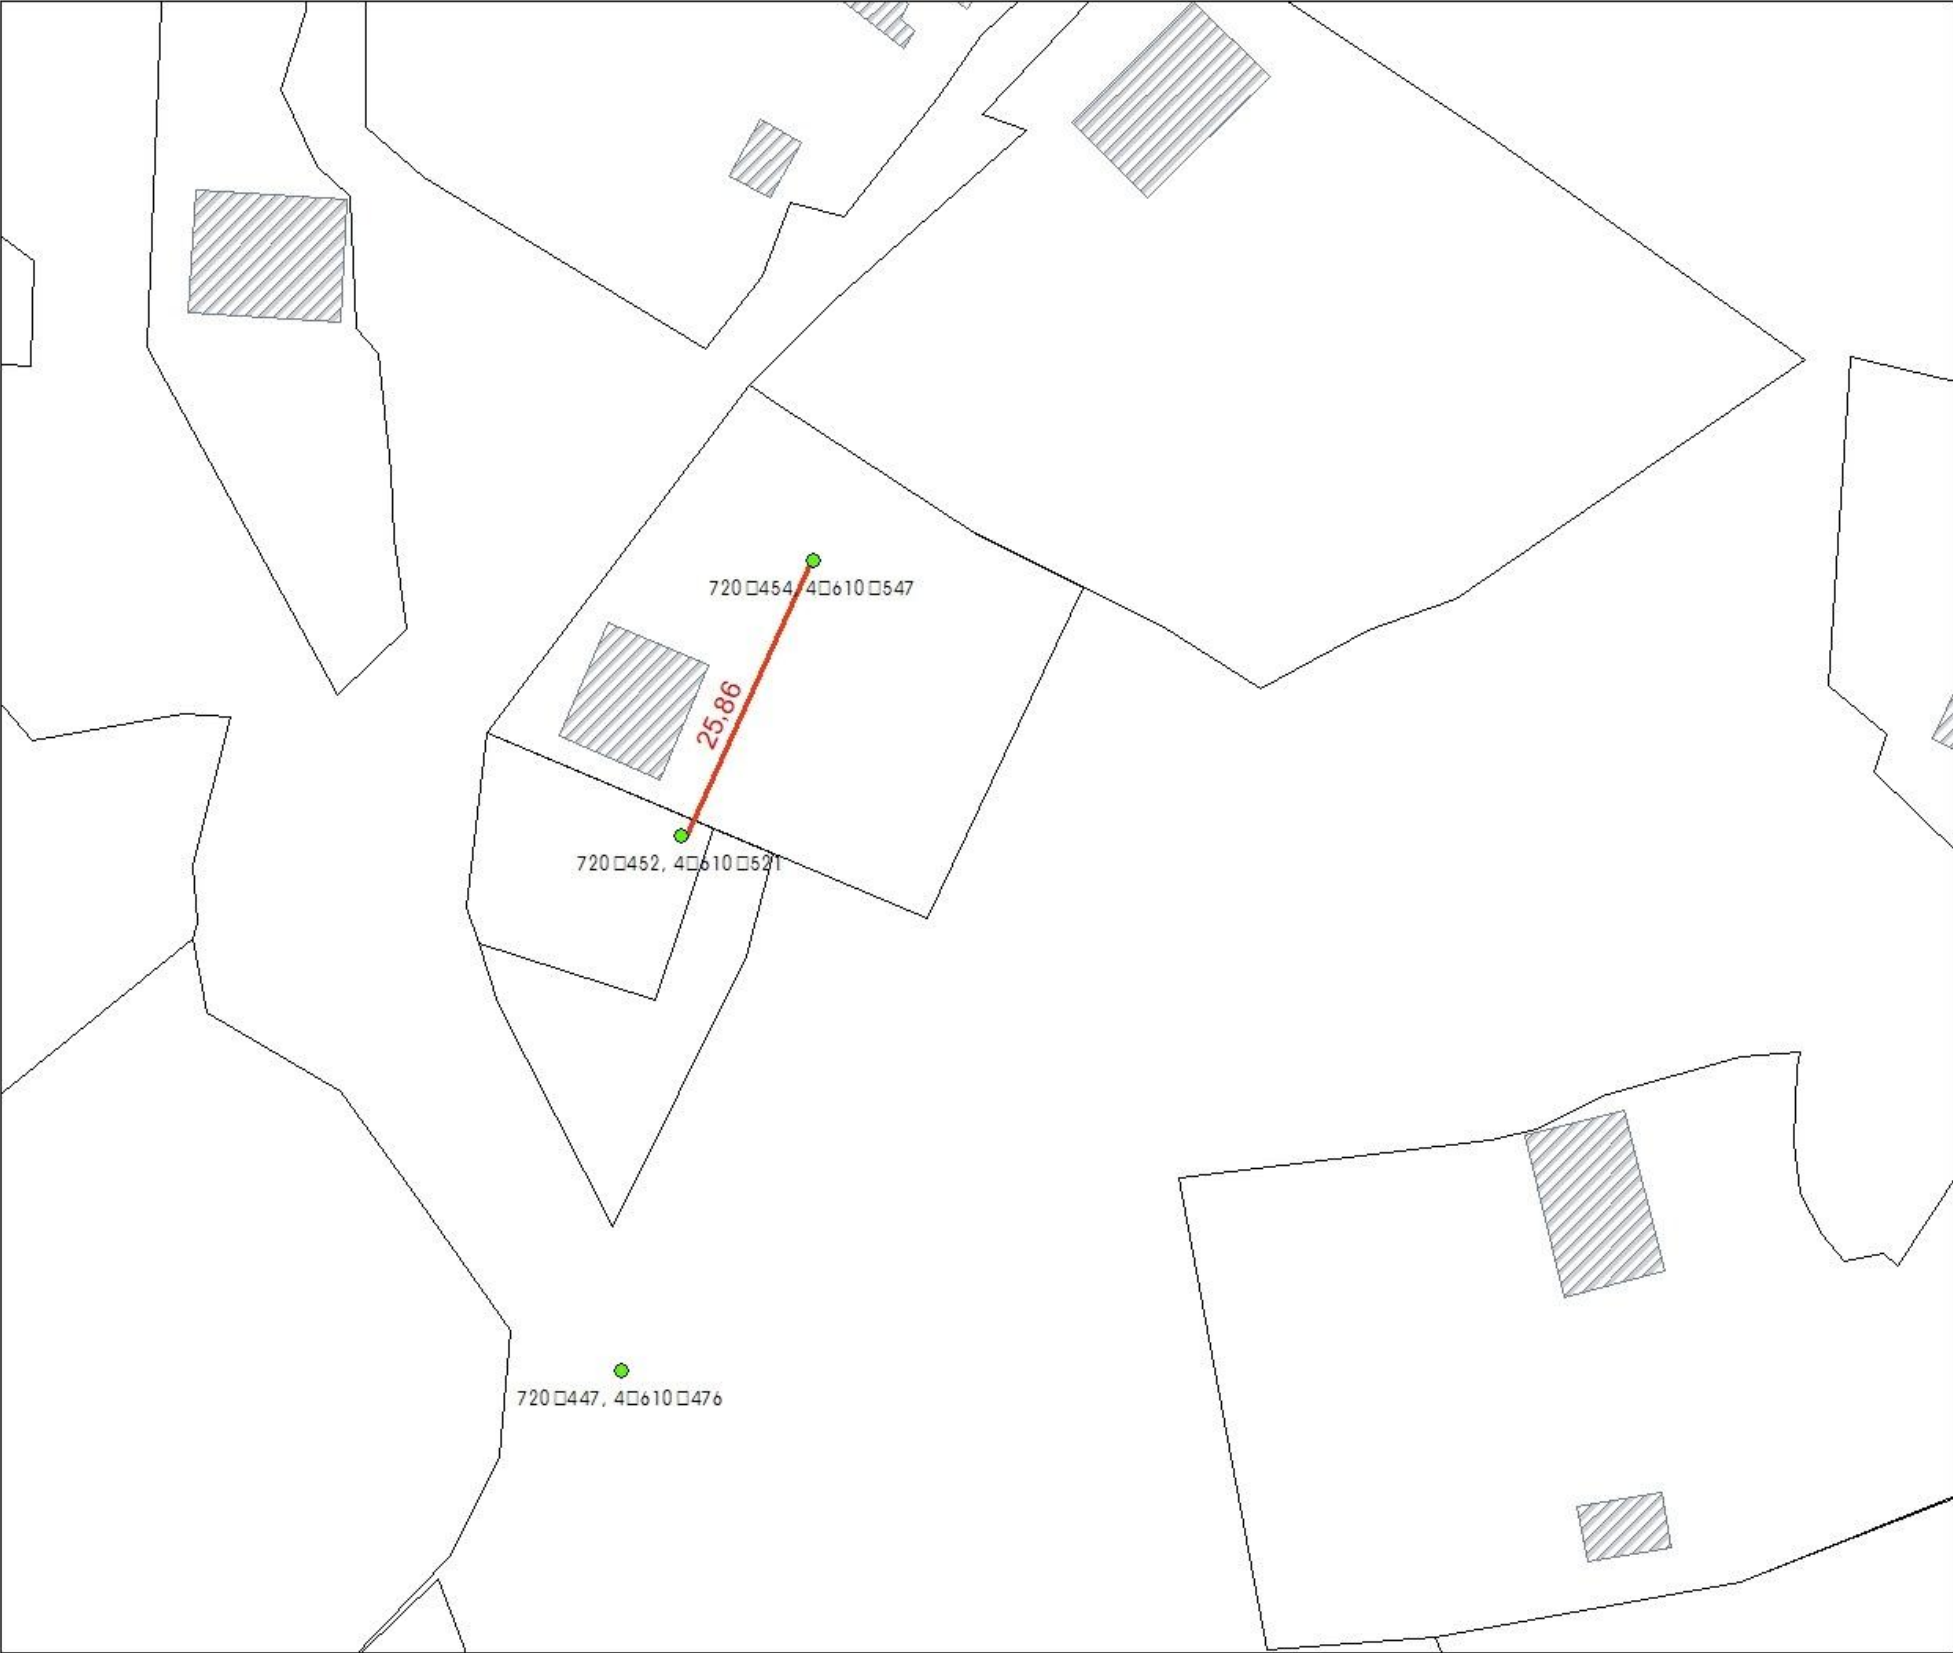

BAMBLI

პროექტის სახელწოდება:









ფოტო მასალა



BAMBLI			

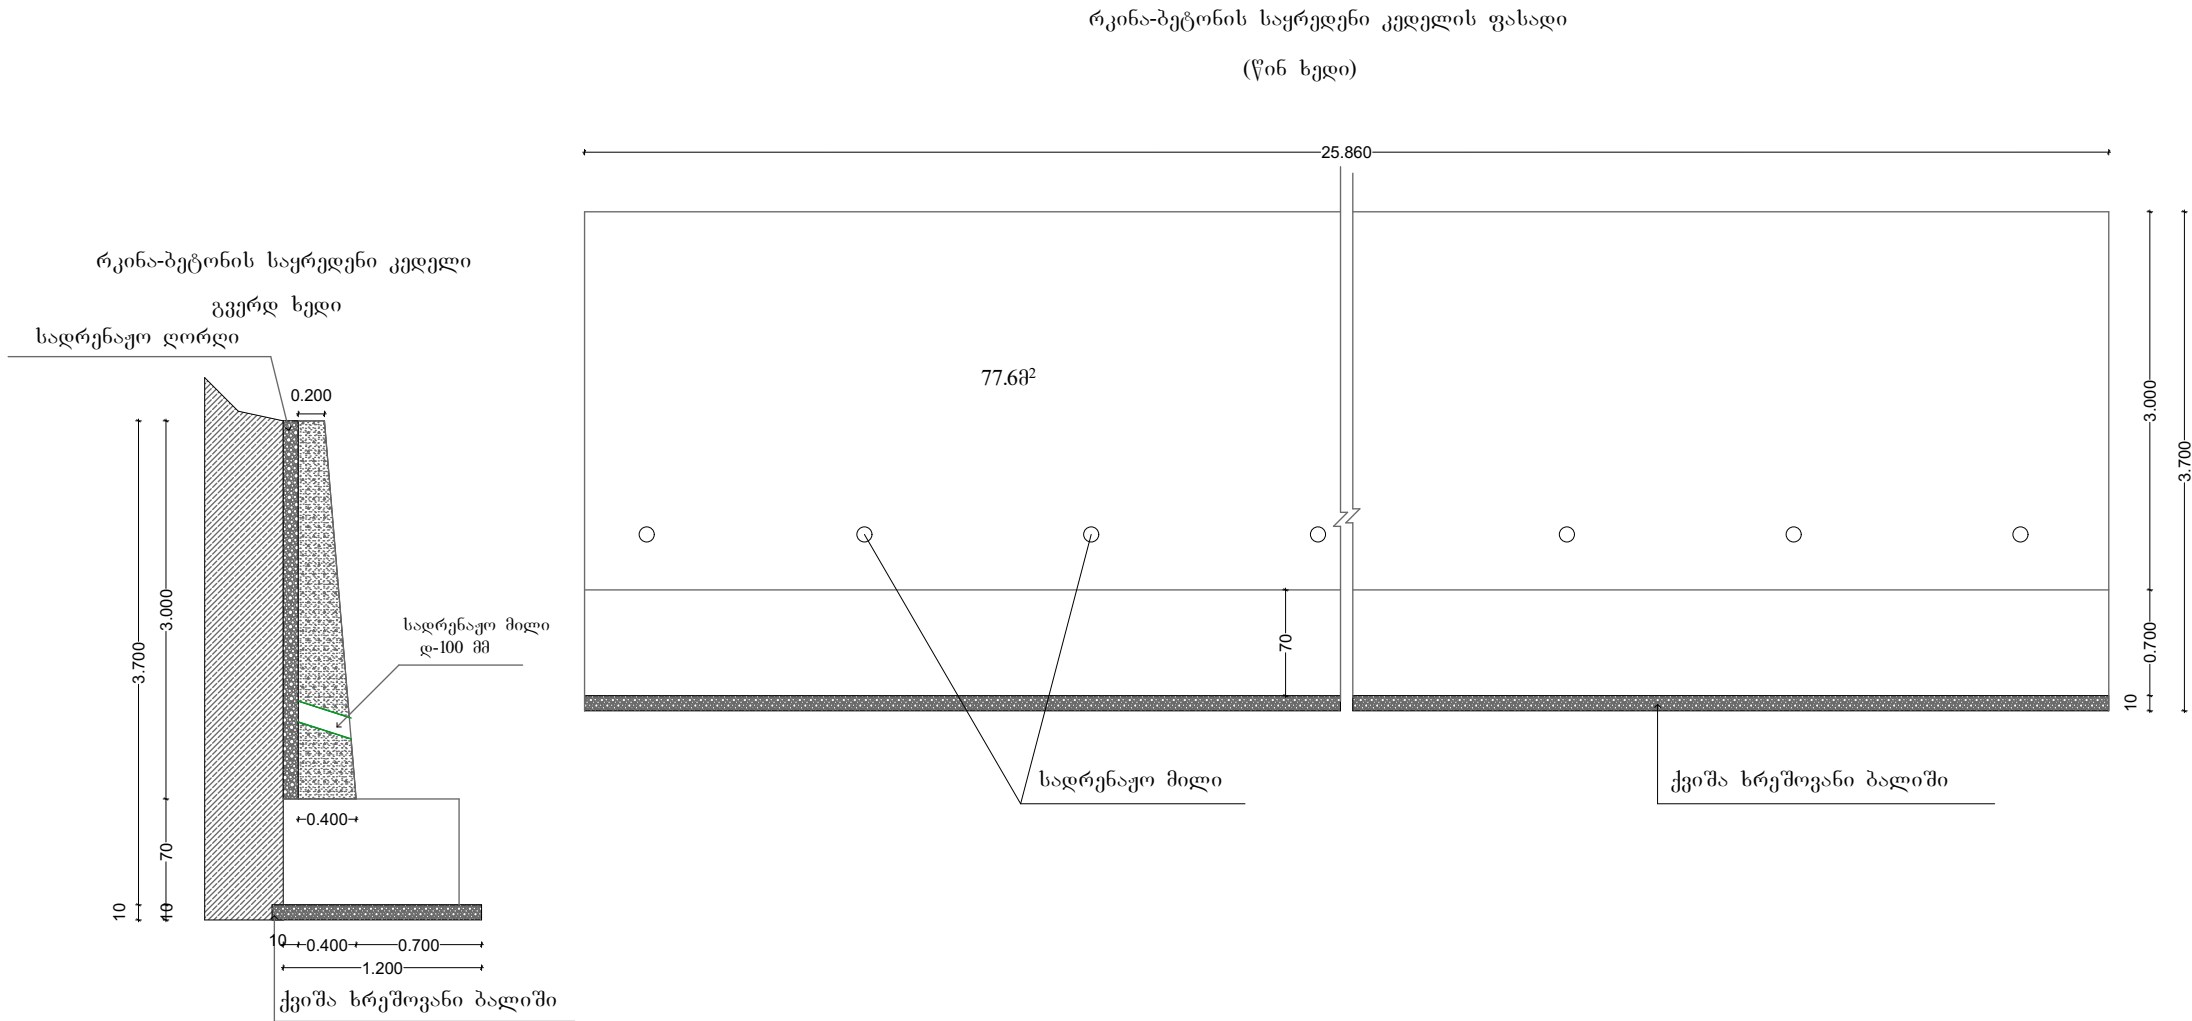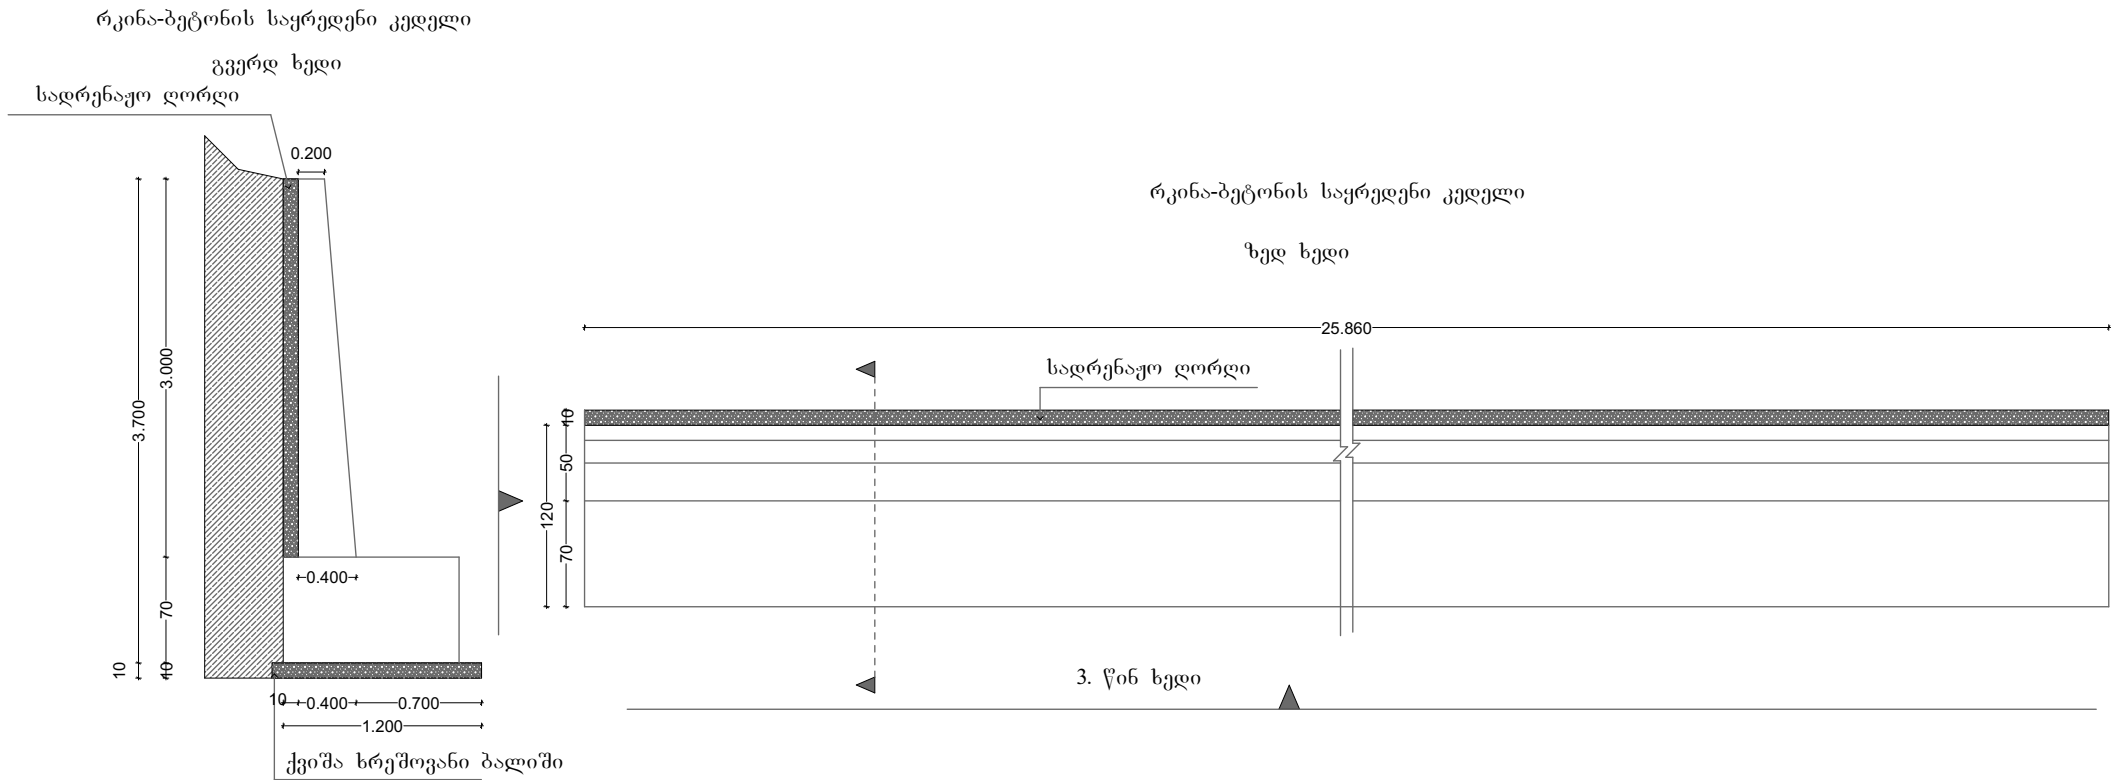

BAMBLI

პროექტის სახელწოდება:








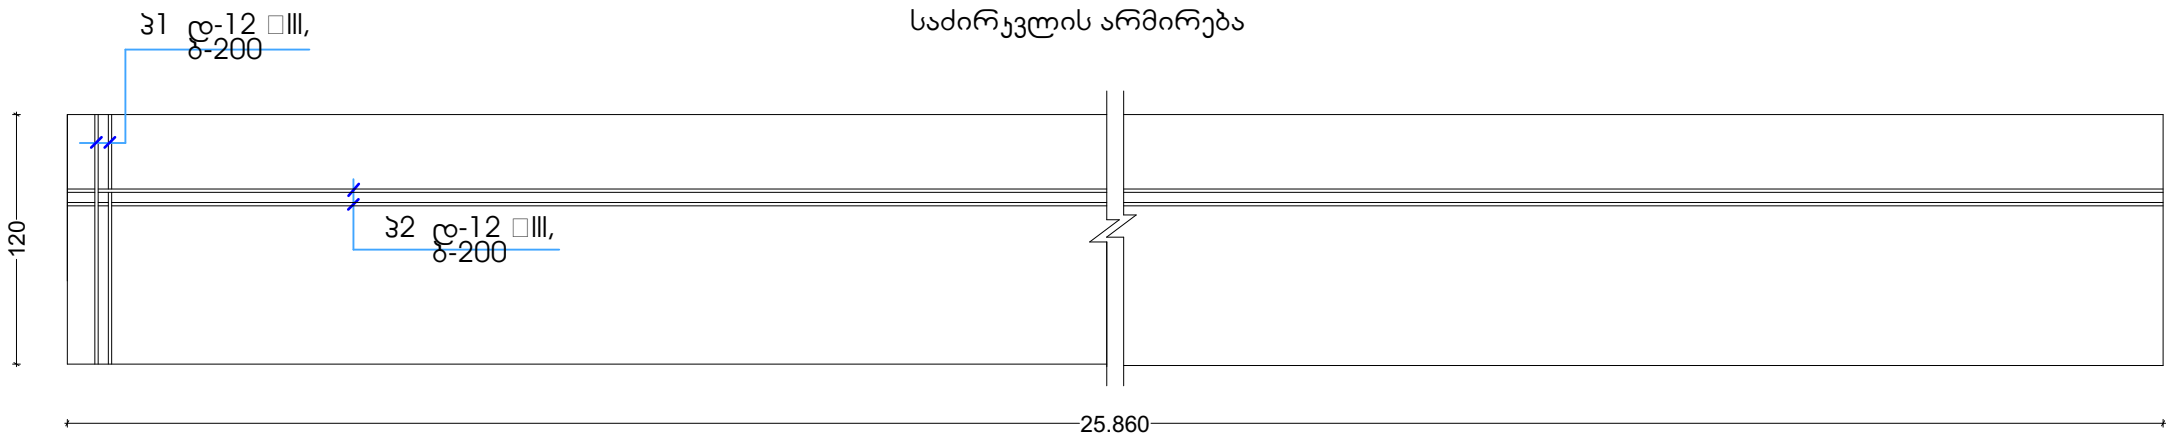

ბეტონის ხარჯი


საძირკველი: $25.86 \times 1.2 \times 0.7 = 21.72 \text{ მ}^3$

კედელი: $25.86 \times 3.0 \times ((0.20 + 0.40) : 2) = 23.27 \text{ მ}^3$

ბეტონის ხარჯი: 44.99 მ^3

კონსტრუქციული ჭრილი 1-1


(მ 1:50)

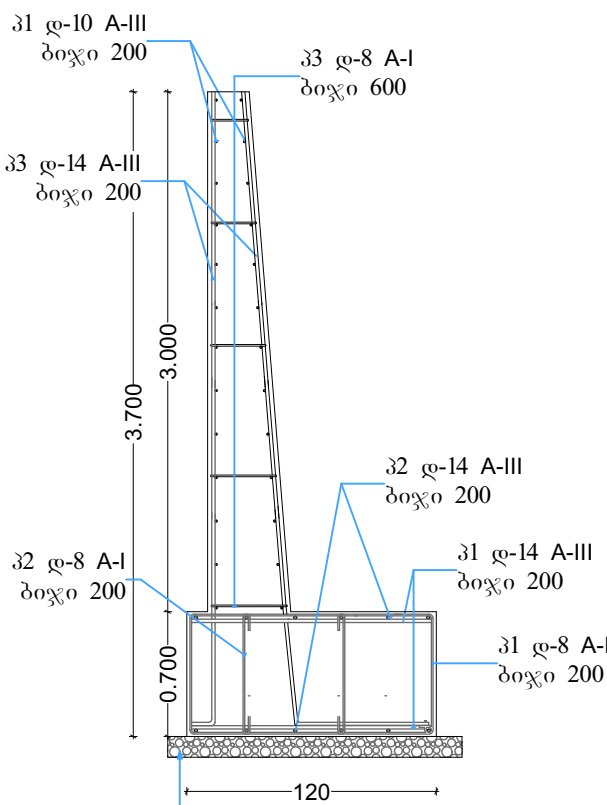

ქვიშა სრეშოვანი ბაღიში


პროზიცია 1

(მ 1:50)

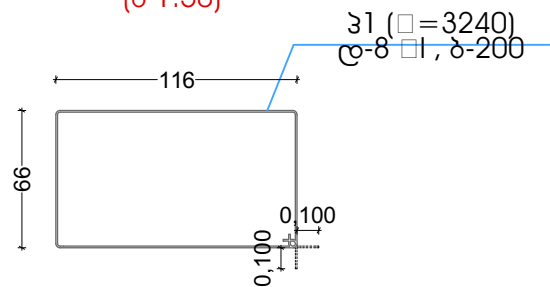

პროზიცია 2


(მ 1:50)

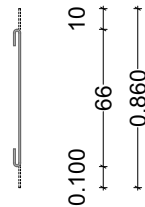

პროზიცია 3

(საშ)

(მ 1:50)

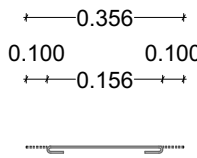

BAMBLI			
