


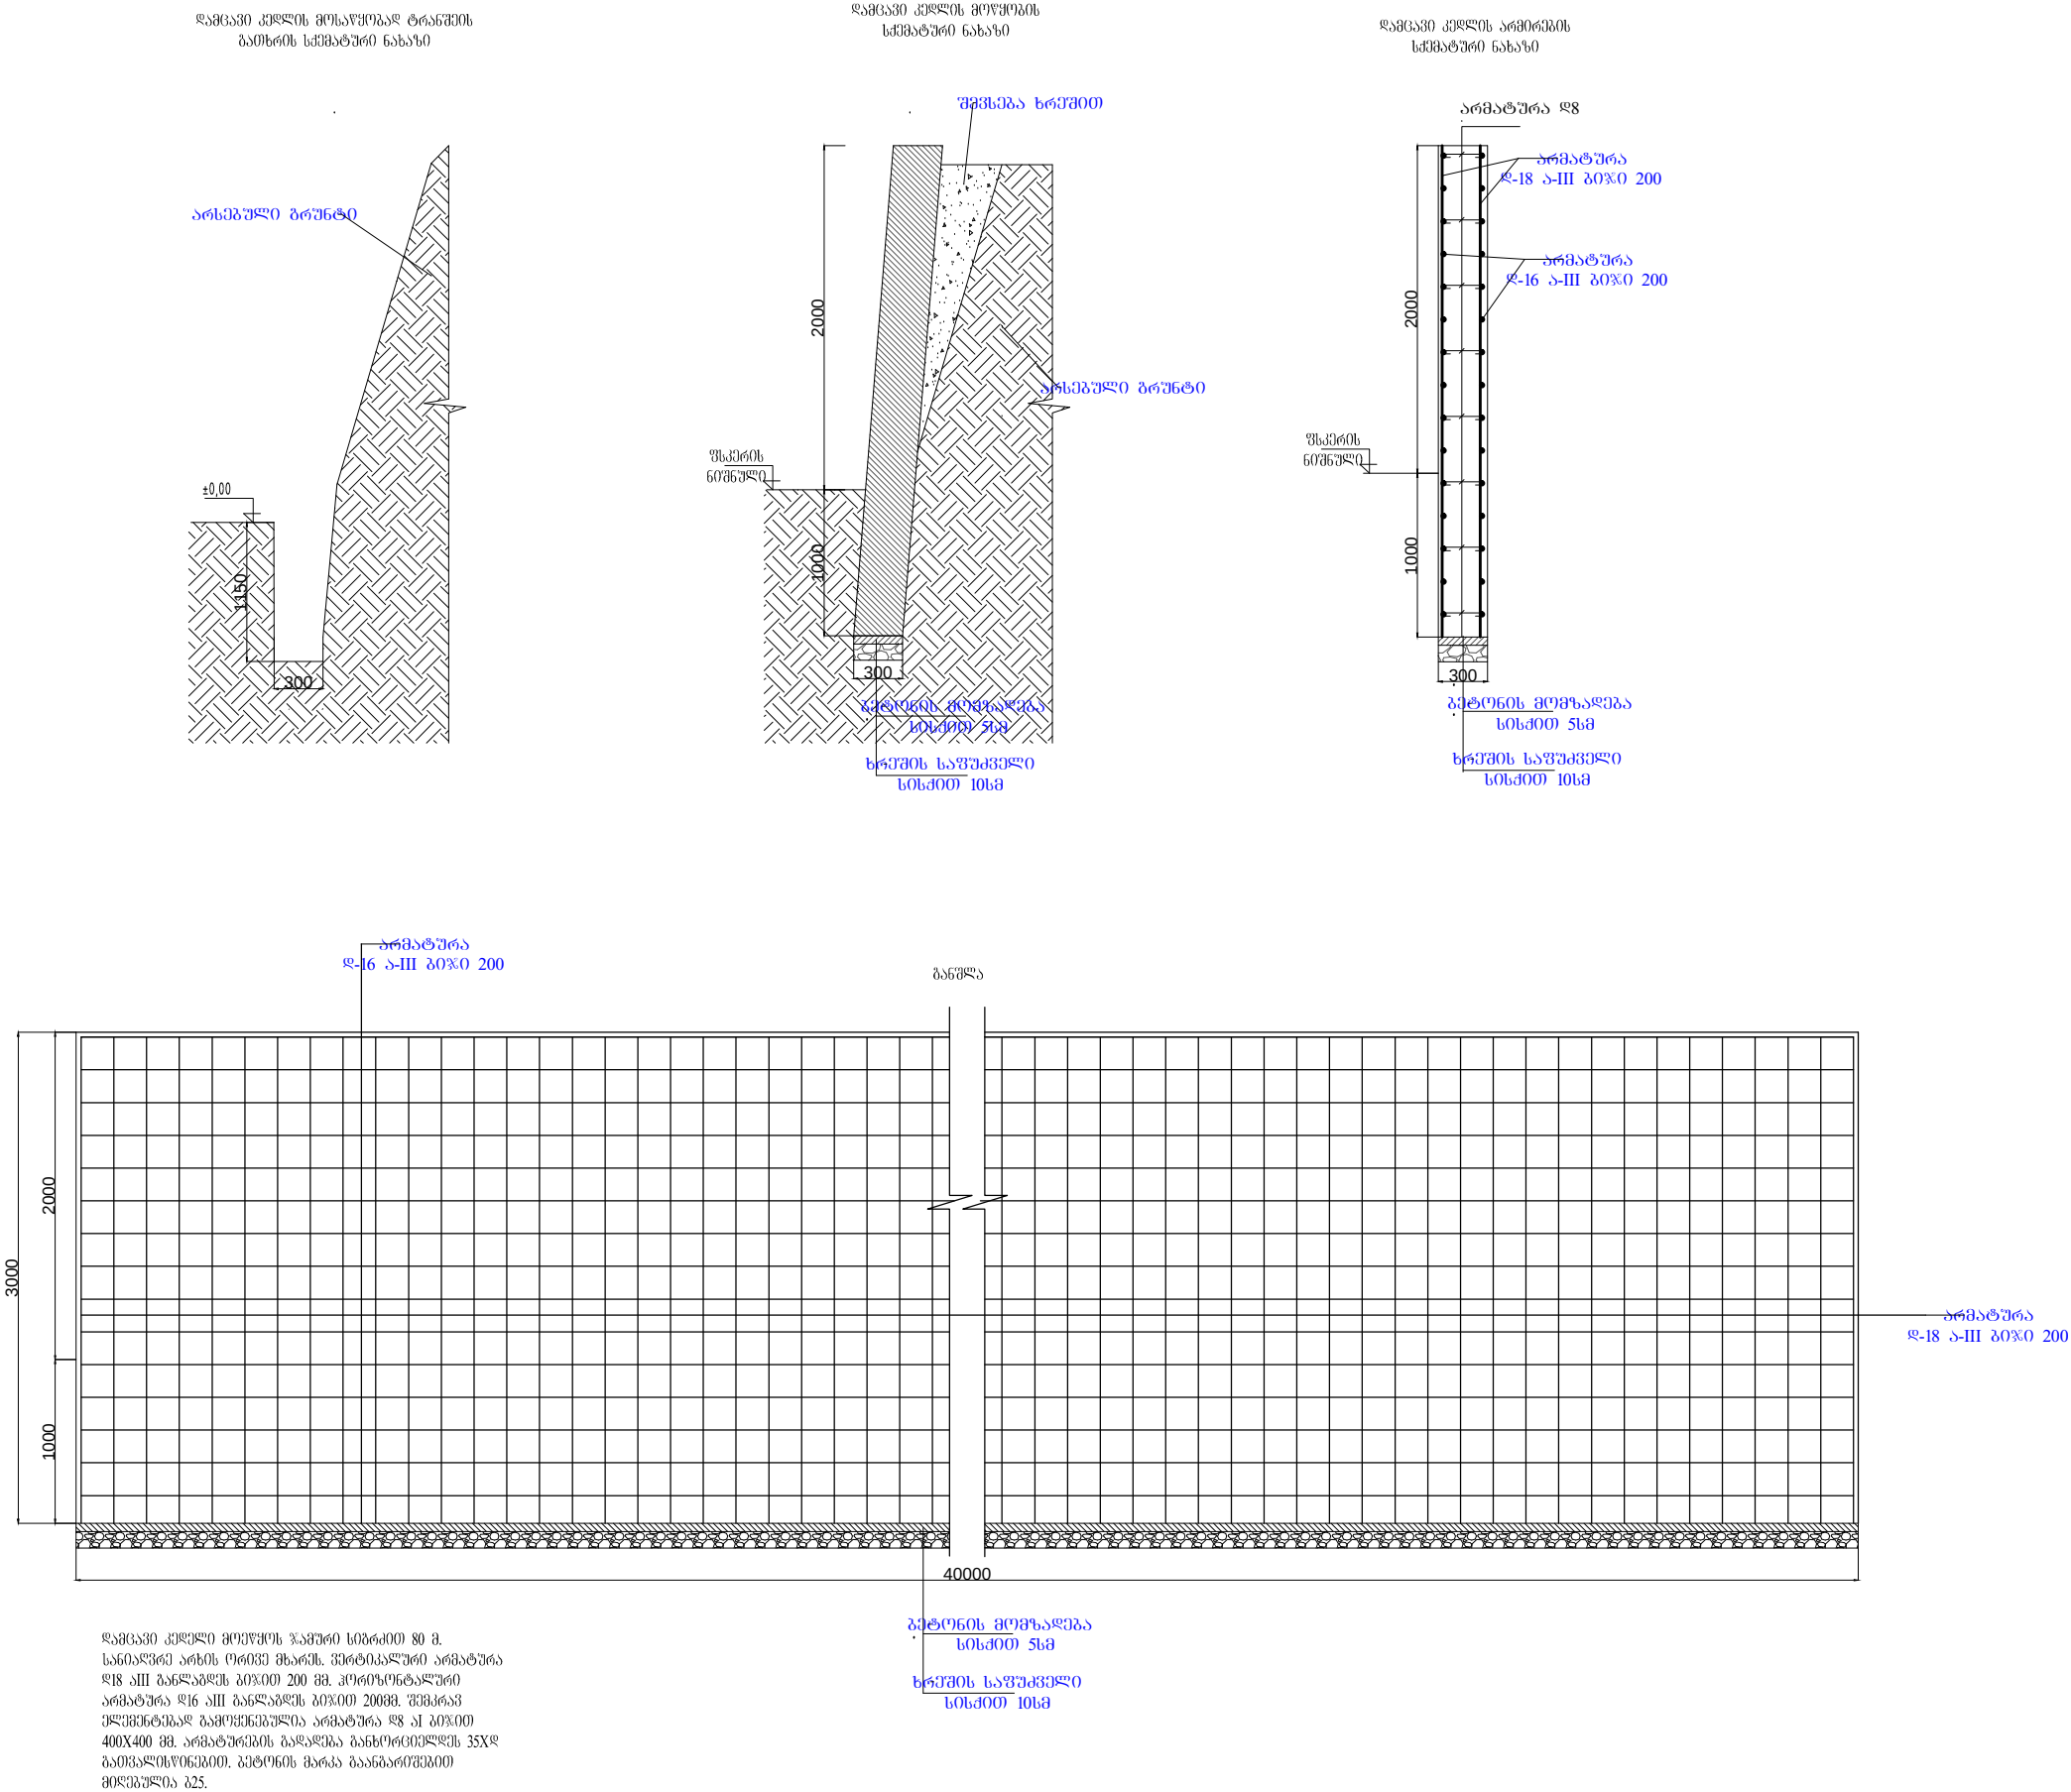

საპროექტო ნახაზი		
პროექტი ავტორები		
პროექტის დასახელება		
სტადია	მ. პ.	
თარიღი	ფურცელი	ფურცლები
ფორმატი A 3		