

ტყიბულის მუნიციპალიტეტში, ორპირის ადმინისტრაციულ ერთეულში, სოფელი ლაგეთში
ხიდ-გობირის რეაბილიტაცია


დირექტორი:

ხვიჩა აშოტდია

ინჟინერი:


ხვიჩა აშოტდია

მარტვილი 2021 წ.

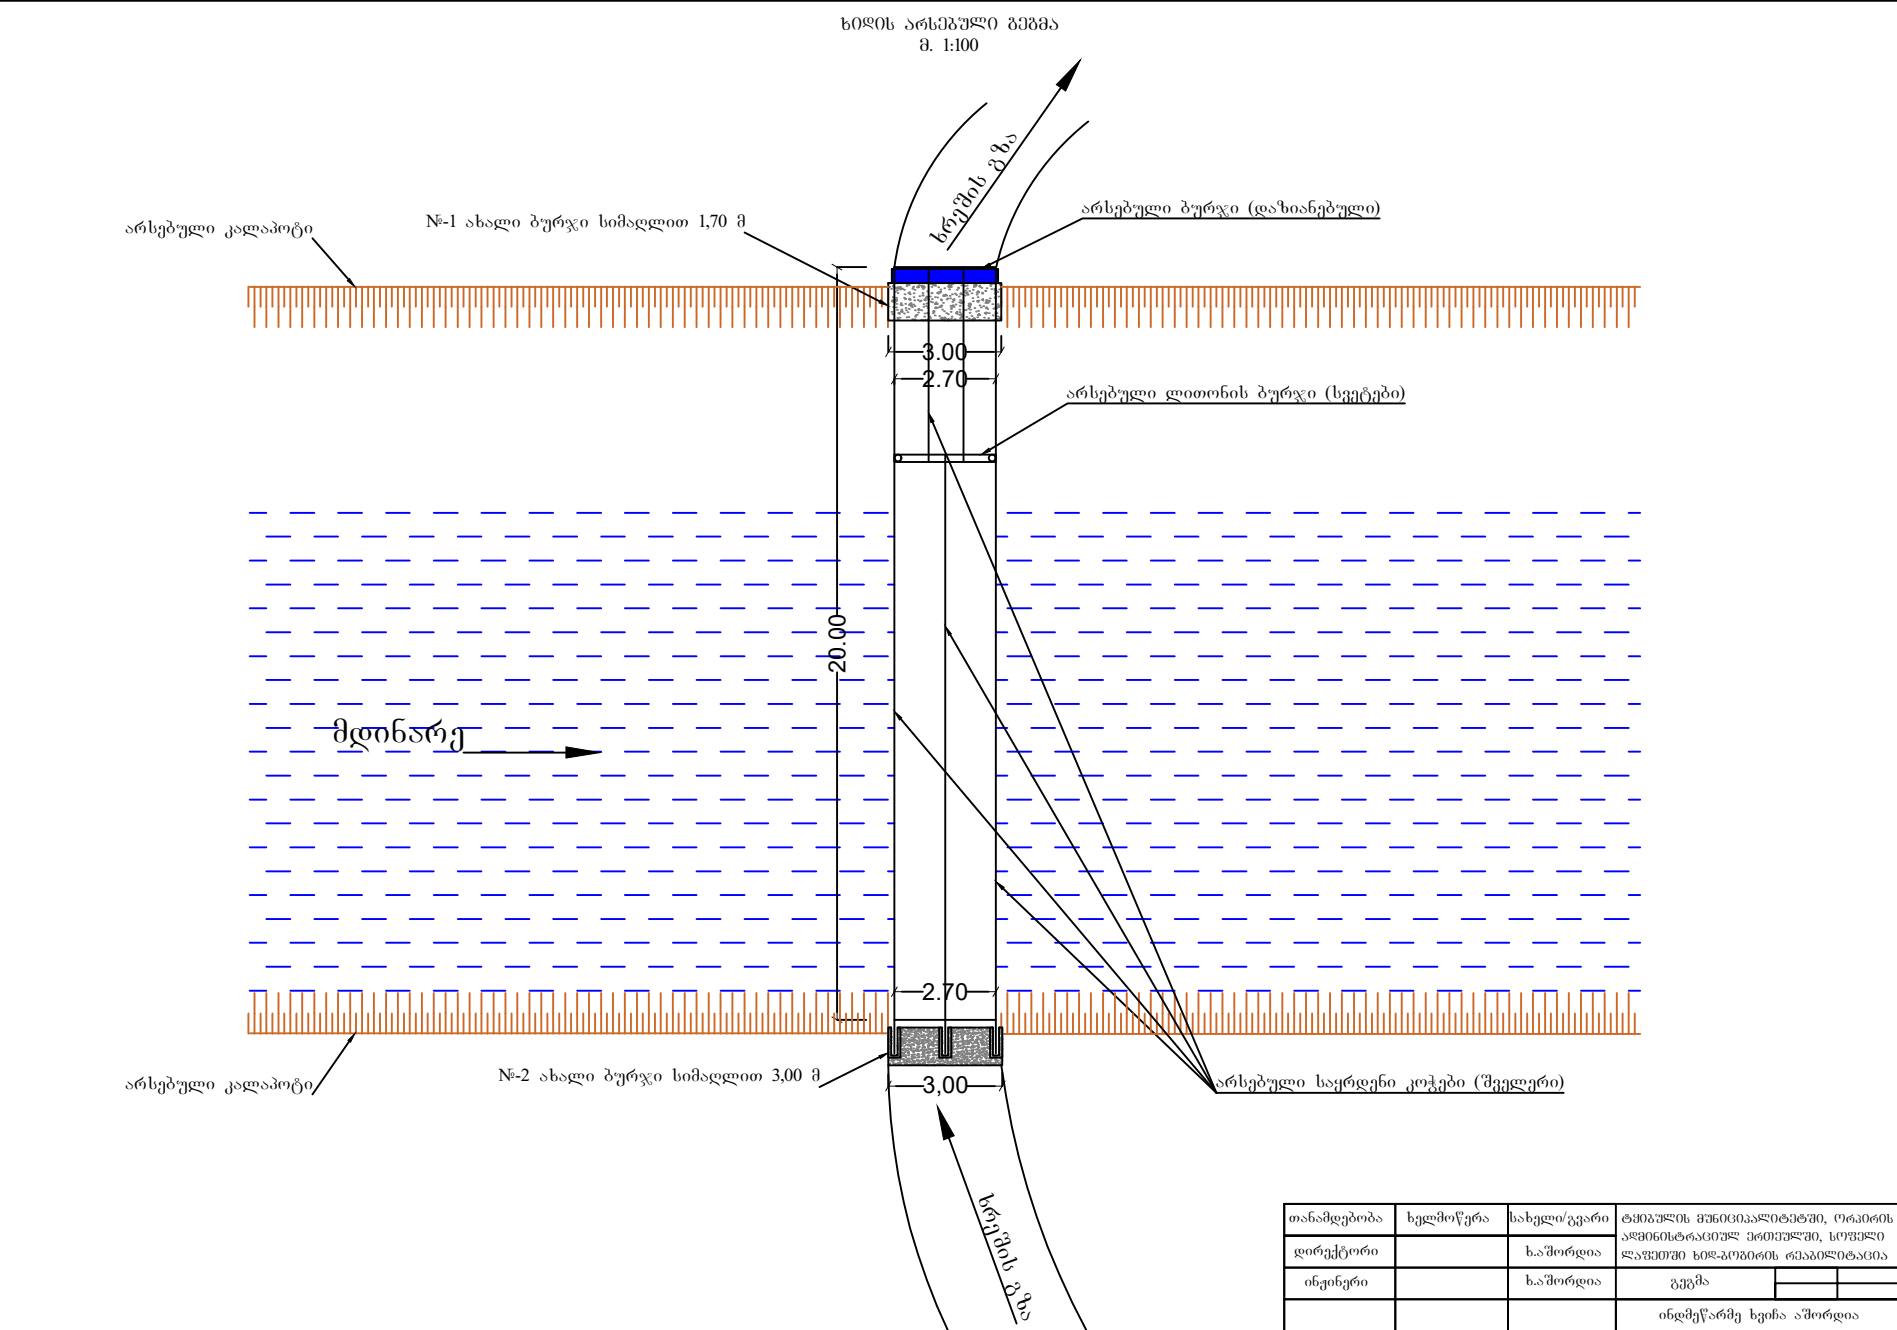

№-1 სამრეწველო ბურჯის კვეთი


მ. 1-100

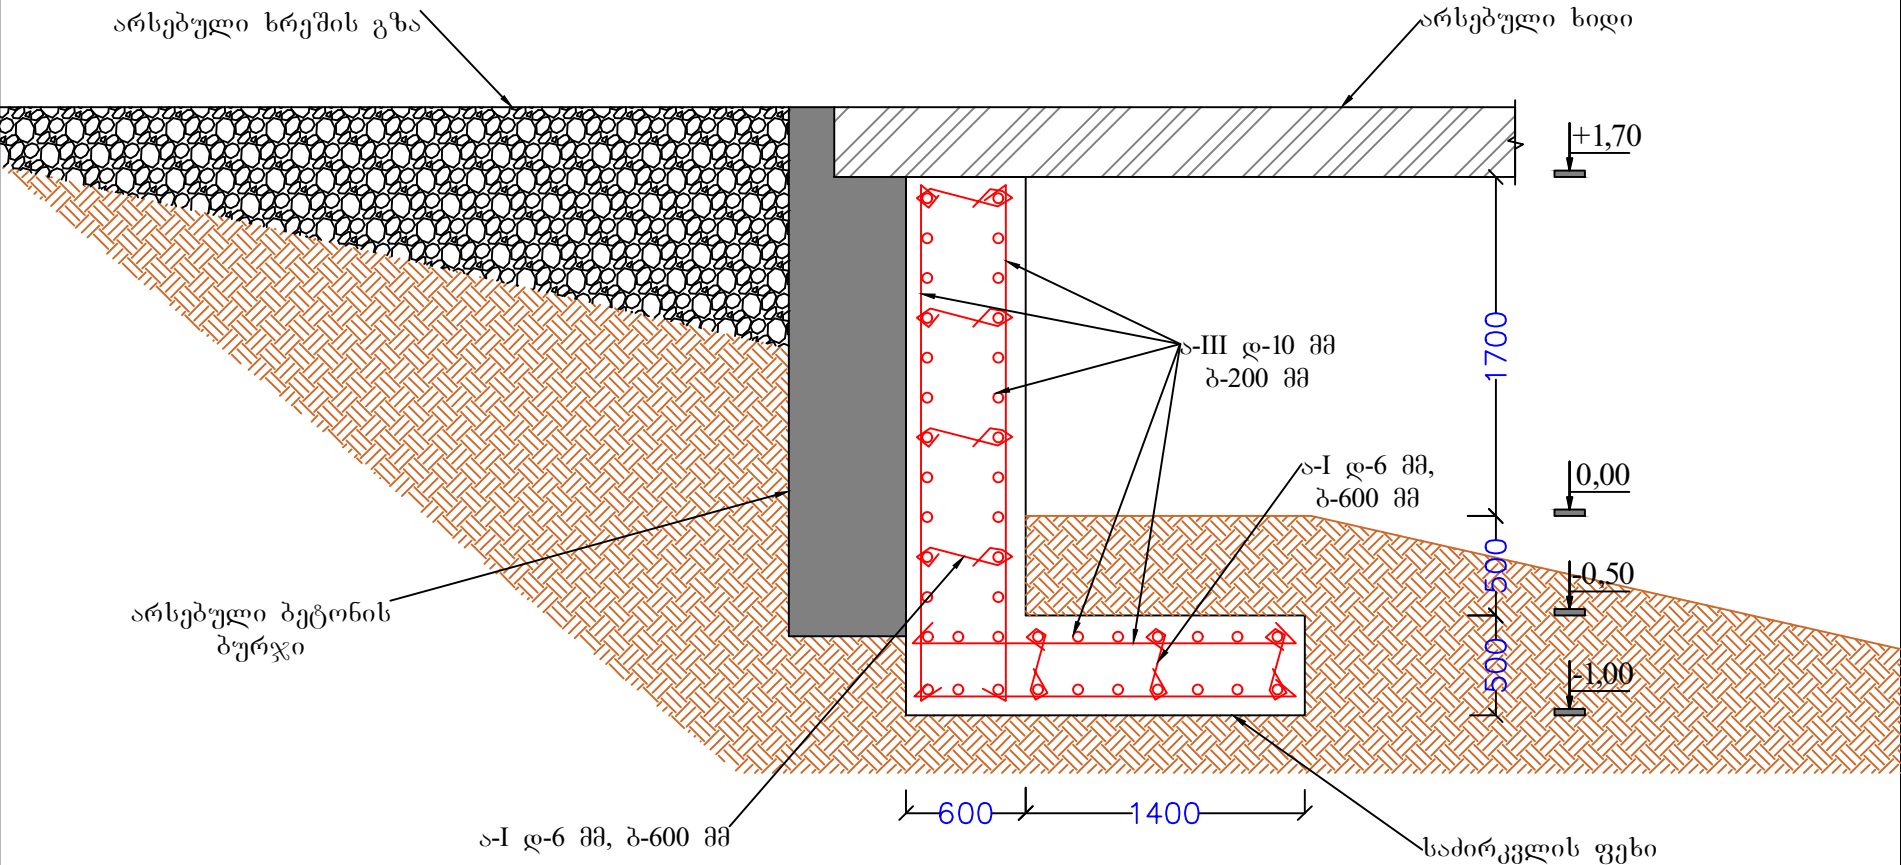

თანამდებობა	სელმოწერა	სახელი/გვარი	ტყიბულას მუნიციპალიტეტში, ორპირის ალმინისტრაციულ ერთეულში, სოფელი ლავეთში ხიდ-პირის რეაბილიტაცია		
დირექტორი		ს.აშორდია			
ინჟინერი		ს.აშორდია	კვეთი		
ინდმეწარმე ხელის აშორდია					


მ. 1-10

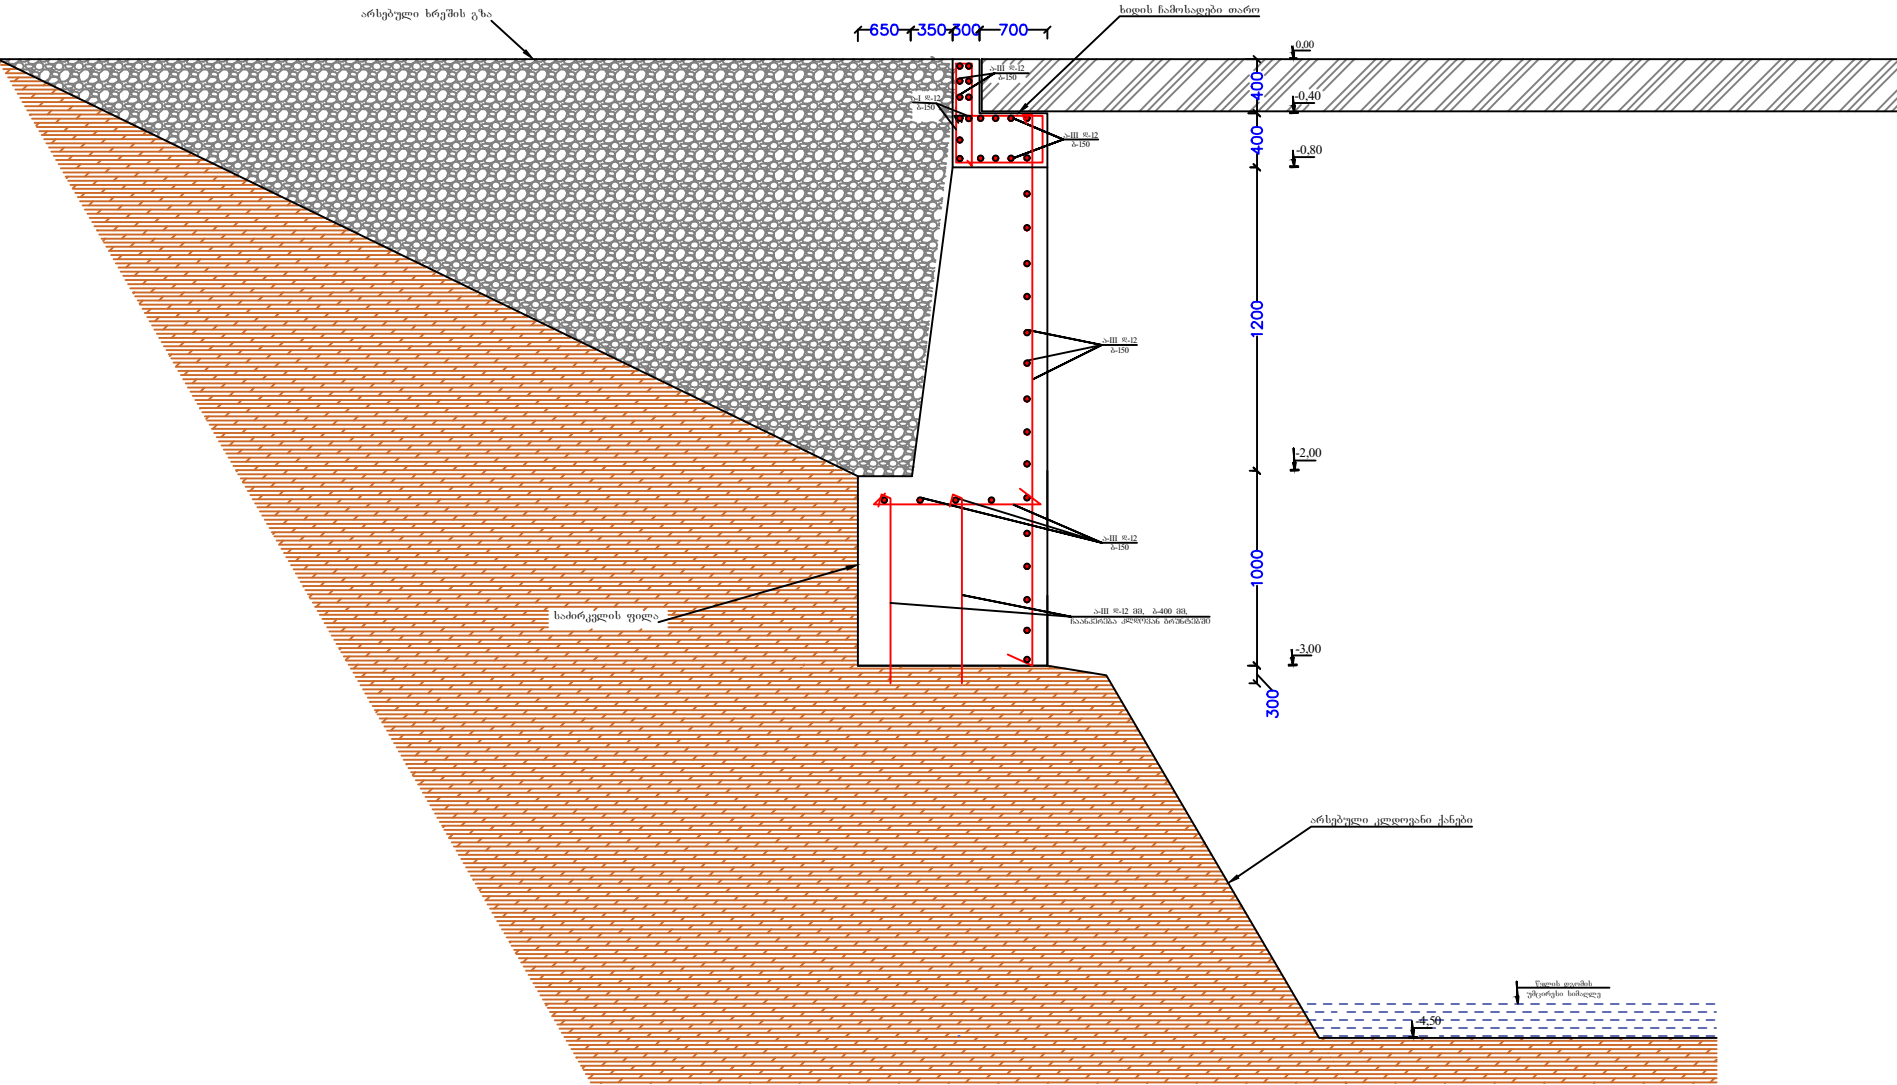

დირექტორი		ს. შორდია			
ინჟინერი		ს. შორდია	კვეთი №2		
			ინჟინერის ხელმოწერა		