

ტყიბულის მუნიციპალიტეტში, მუხურას ადმინისტრაციულ ერთეულში, სოფელი მუხურაში,
მუხურა-მუჯირეთის დამაკავშირებელ გზაზე გობირის რეაბილიტაცია

დირექტორი:

ხვიჩა აშოტდია

ინჟინერი:

ხვიჩა აშოტდია

მარტვილი 2021 წ.

არსებული არხი

ხრეშის გზა

გაბიონის რისპერმა
სისქით მინიმუმ 40 სმ

არსებული არხი


რკ/ბეტონის კედელი

რკ/ბეტონის დ-1500 მმ მილი
(2 მწკრივი)

თანამდებობა	ხელმოწერა	სახელი/გვარი	ტექნიკური მონაცემები
			ტექნიკური მონაცემები

ინჟინერი		ხ.აშორდია			
			ინდუქტორზე ხეივა აშორდია		


ჰრილი 1-1
მასშტაბი: 1:100

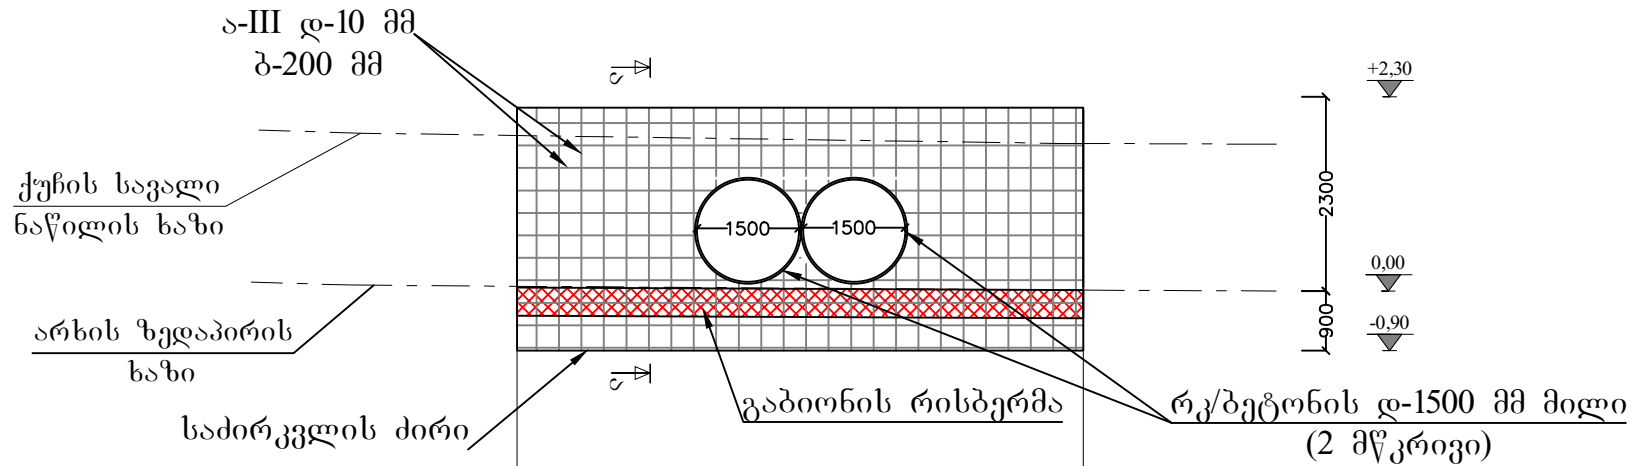

არხის ზედაპირის ნიშნული	652,30	650,00
სადირკელის ძირის ნიშნული	649,80	649,80
საპროექტო კედლის თავის ნიშნული	652,30	652,30
საპროექტო კედლის სიგრძე, მ	7,60	

თანამდებობა	ხელმოწერა	სახელი/გვარი	ტყიბულას მუნიციპალიტეტში, მუხურას ალმინისტრაციულ ერთეულში, სოფელი მუხურაში, მუხურა-მუჯირეთის ღამაკაშვიტბელ გზაზე გზის რეაბილიტაცია		
დირექტორი		ხ.აშორდია			
ინჟინერი		ხ.აშორდია			
			ინდემწარმე ხეივან აშორდია		


ჰრილი 2-2
მასშტაბი: 1:100

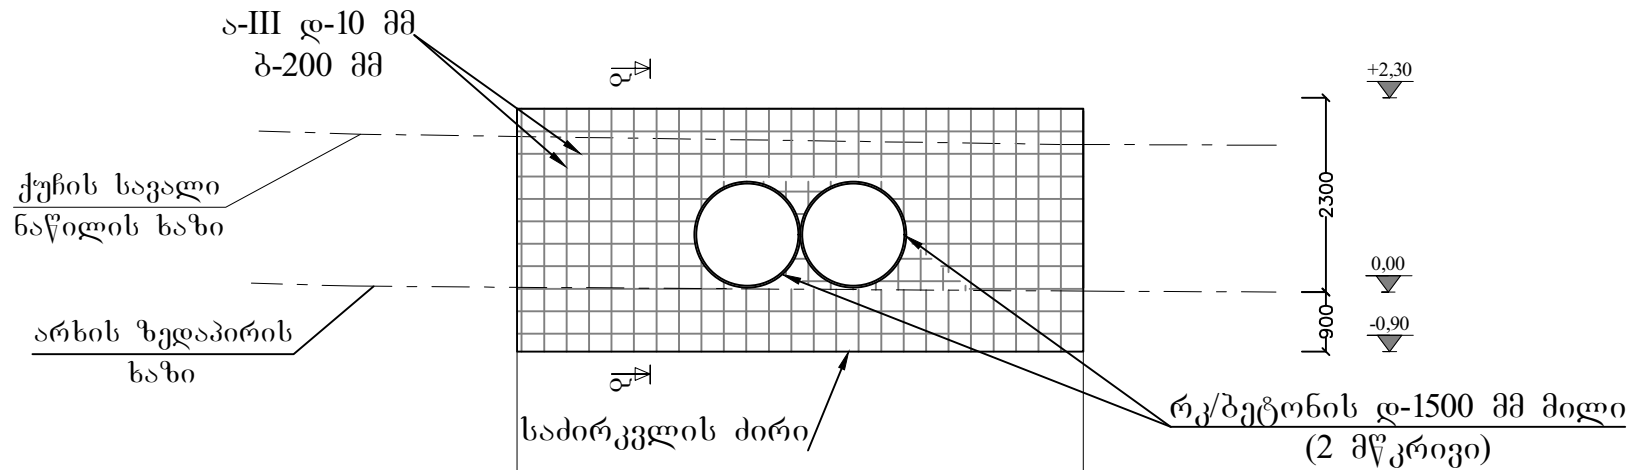

არხის ზედაპირის ნიშნული	652,30	650,00
სადირკელის ძირის ნიშნული	649,80	648,10
საპროექტო კედლის თავის ნიშნული	652,30	652,30
საპროექტო კედლის სიგრძე, მ		7,60


თანამდებობა	ხელმოწერა	სახელი/გვარი	ტყიბულას მუნიციპალიტეტში, მუხურას ალმინისტრაციულ ერთეულში, სოფელი მუხურაში, მუხურა-მუხირეთის ღამაკაშვირბელ გზაზე გოგირის რეაბილიტაცია		
დირექტორი		ხ.აშორდია			
ინჟინერი		ხ.აშორდია			
			ინდემწარმე ხეივა აშორდია		

რკ/ბეტონის სარეზულაციო კედლების კვეთი
კვეთი ა-ა
მასშტაბი: 1:5

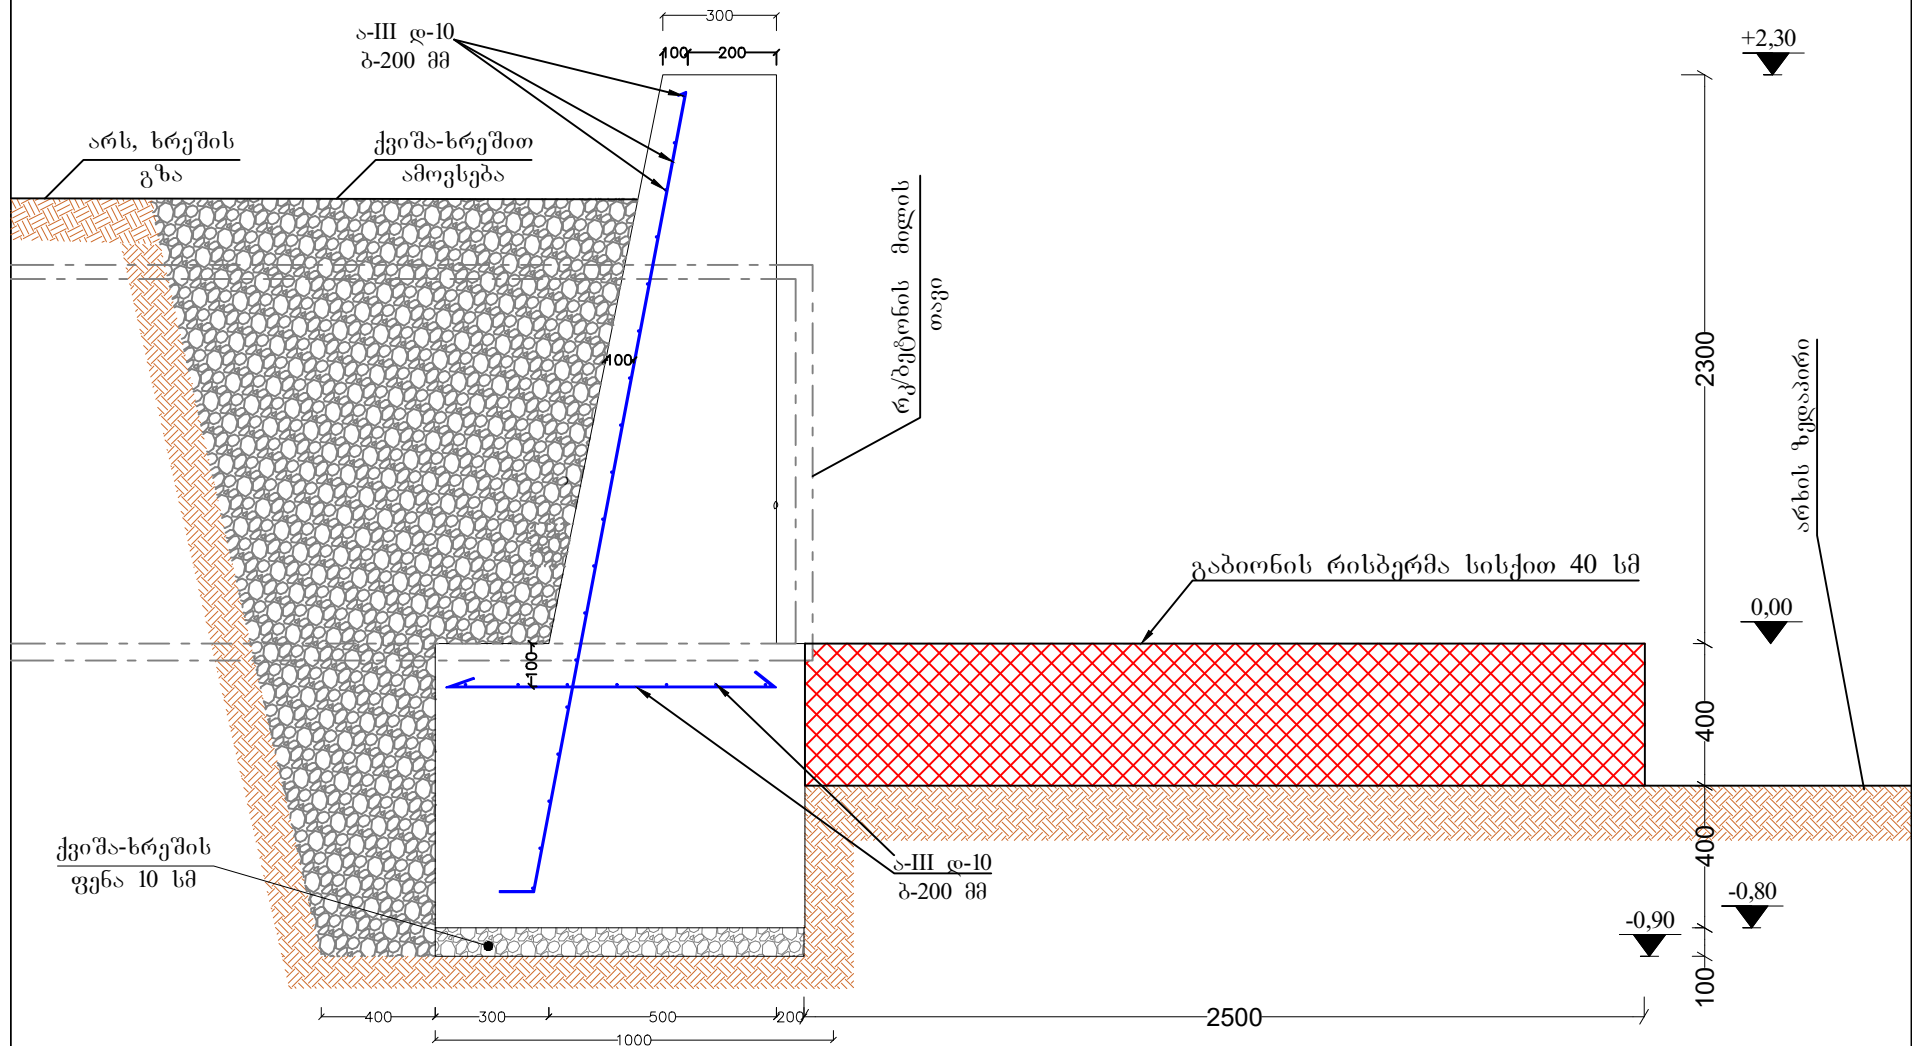

დირექტორი		ხ.ა.შორდია			
ინჟინერი		ხ.ა.შორდია			
			ინდენტიფიკაცია ხელის აშორდია		

რკ/ბეტონის სარემზუაციო კედლების ზოგადი კვეთი
 კვეთი ბ-ბ
 მასშტაბი: 1:5

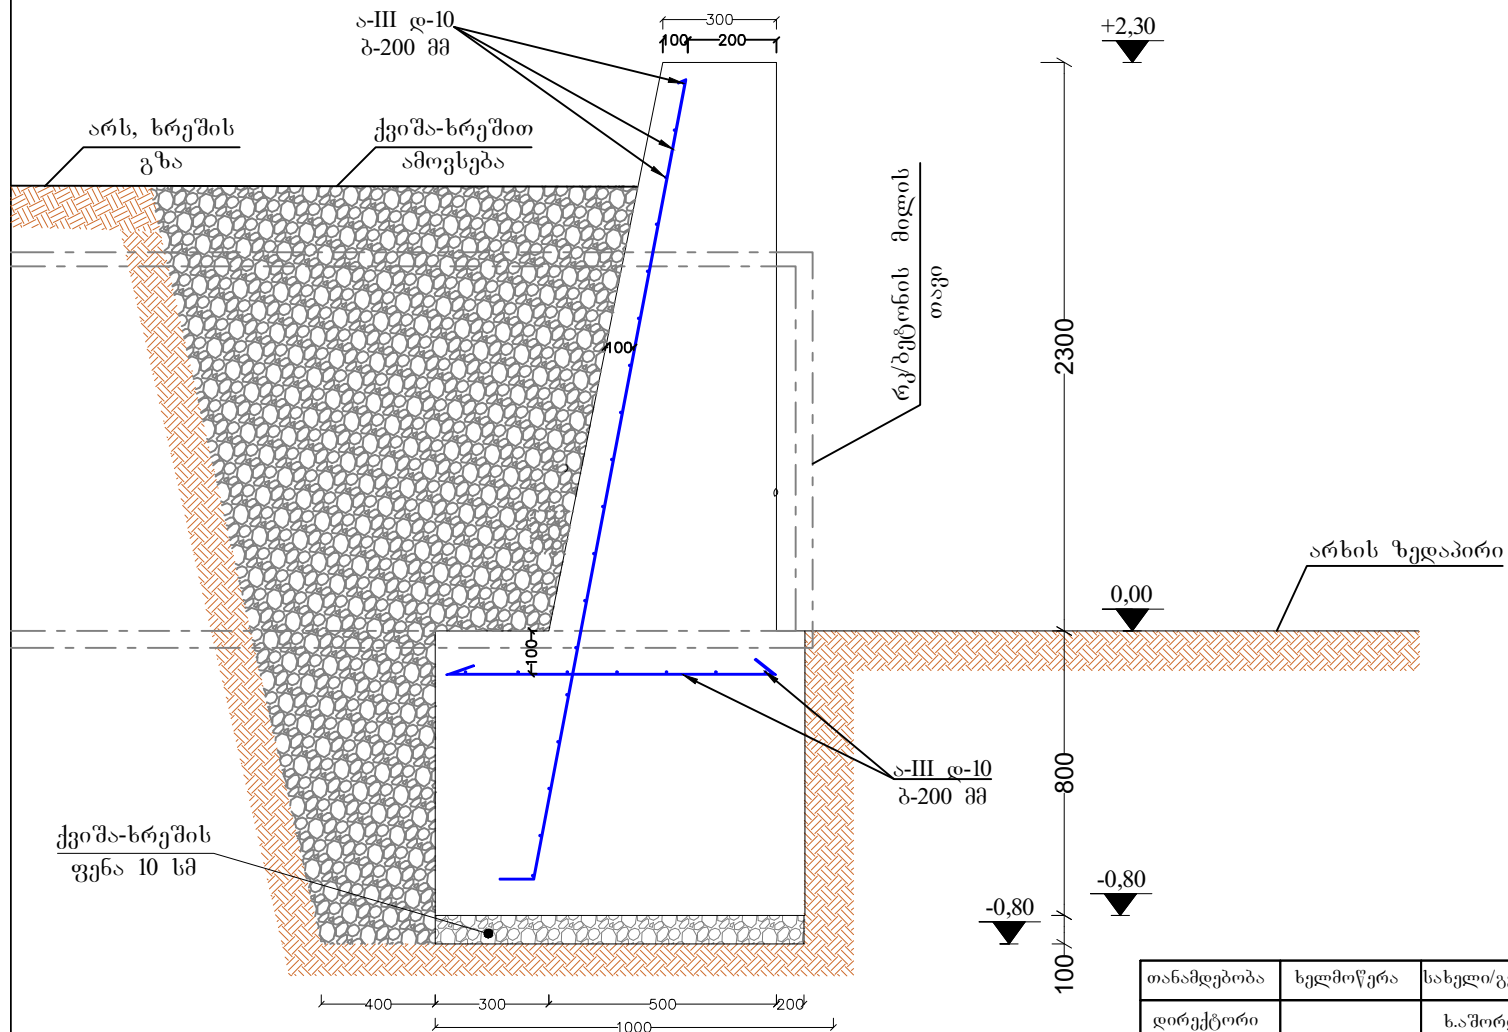

დირექტორი		ხ.აშორდია			
ინჟინერი		ხ.აშორდია			
			ინდემწარმე ხეივან აშორდია		