



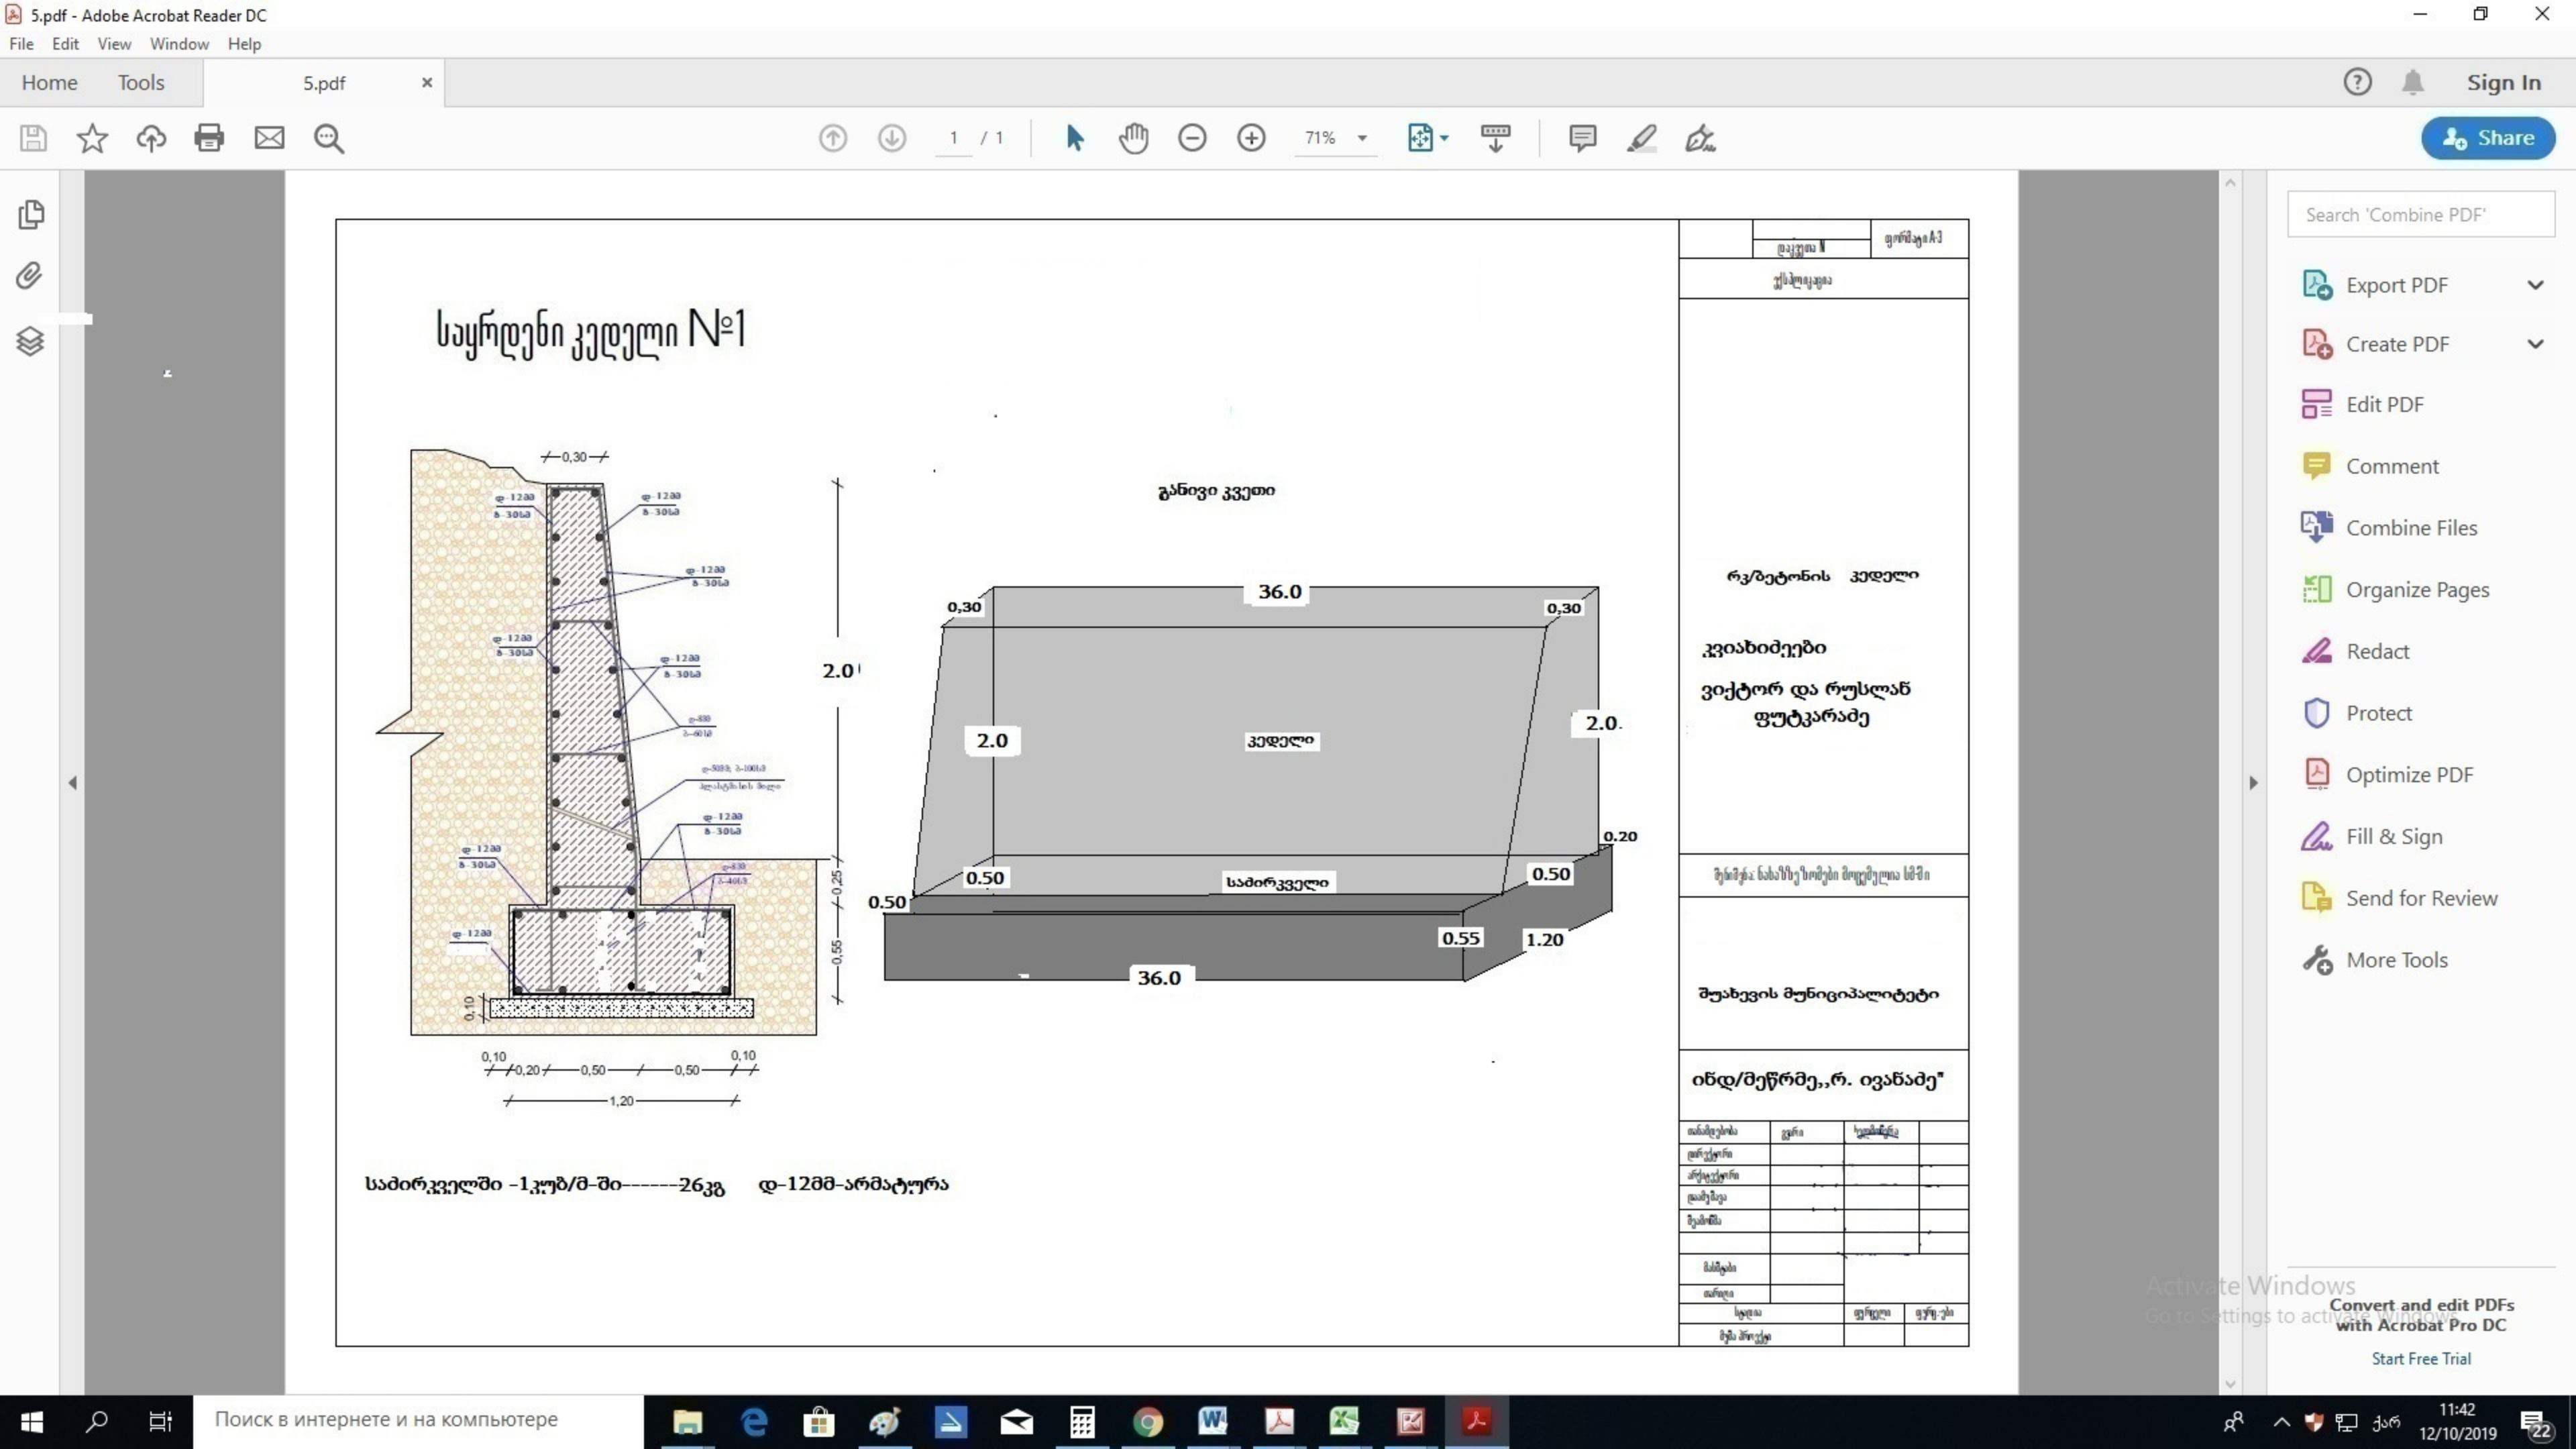

სოფელი კვახიძეები, ვიქტორ და რუსლან ფუტკარაძეები
საყრდენი ჯეოლოგის მოწყობა L= 36,0

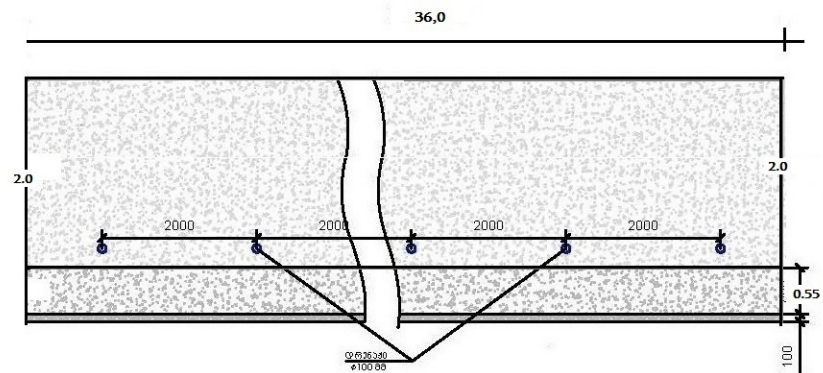

				საყრდენი ჯეოლოგის მოწყობა L 36,0	
				დამკვეთი: შპს-ს მშენებლობა	
შეასრულა	რ. ივანაძე			კვახიძეები, ვიქტორ და რუსლან ფუტკარაძეები	
				საყრდენი კედელი	2019