


ԵՄԵԽՈՐԹՈՒՅԻՆ ՅԻՄՆԱՆԻ

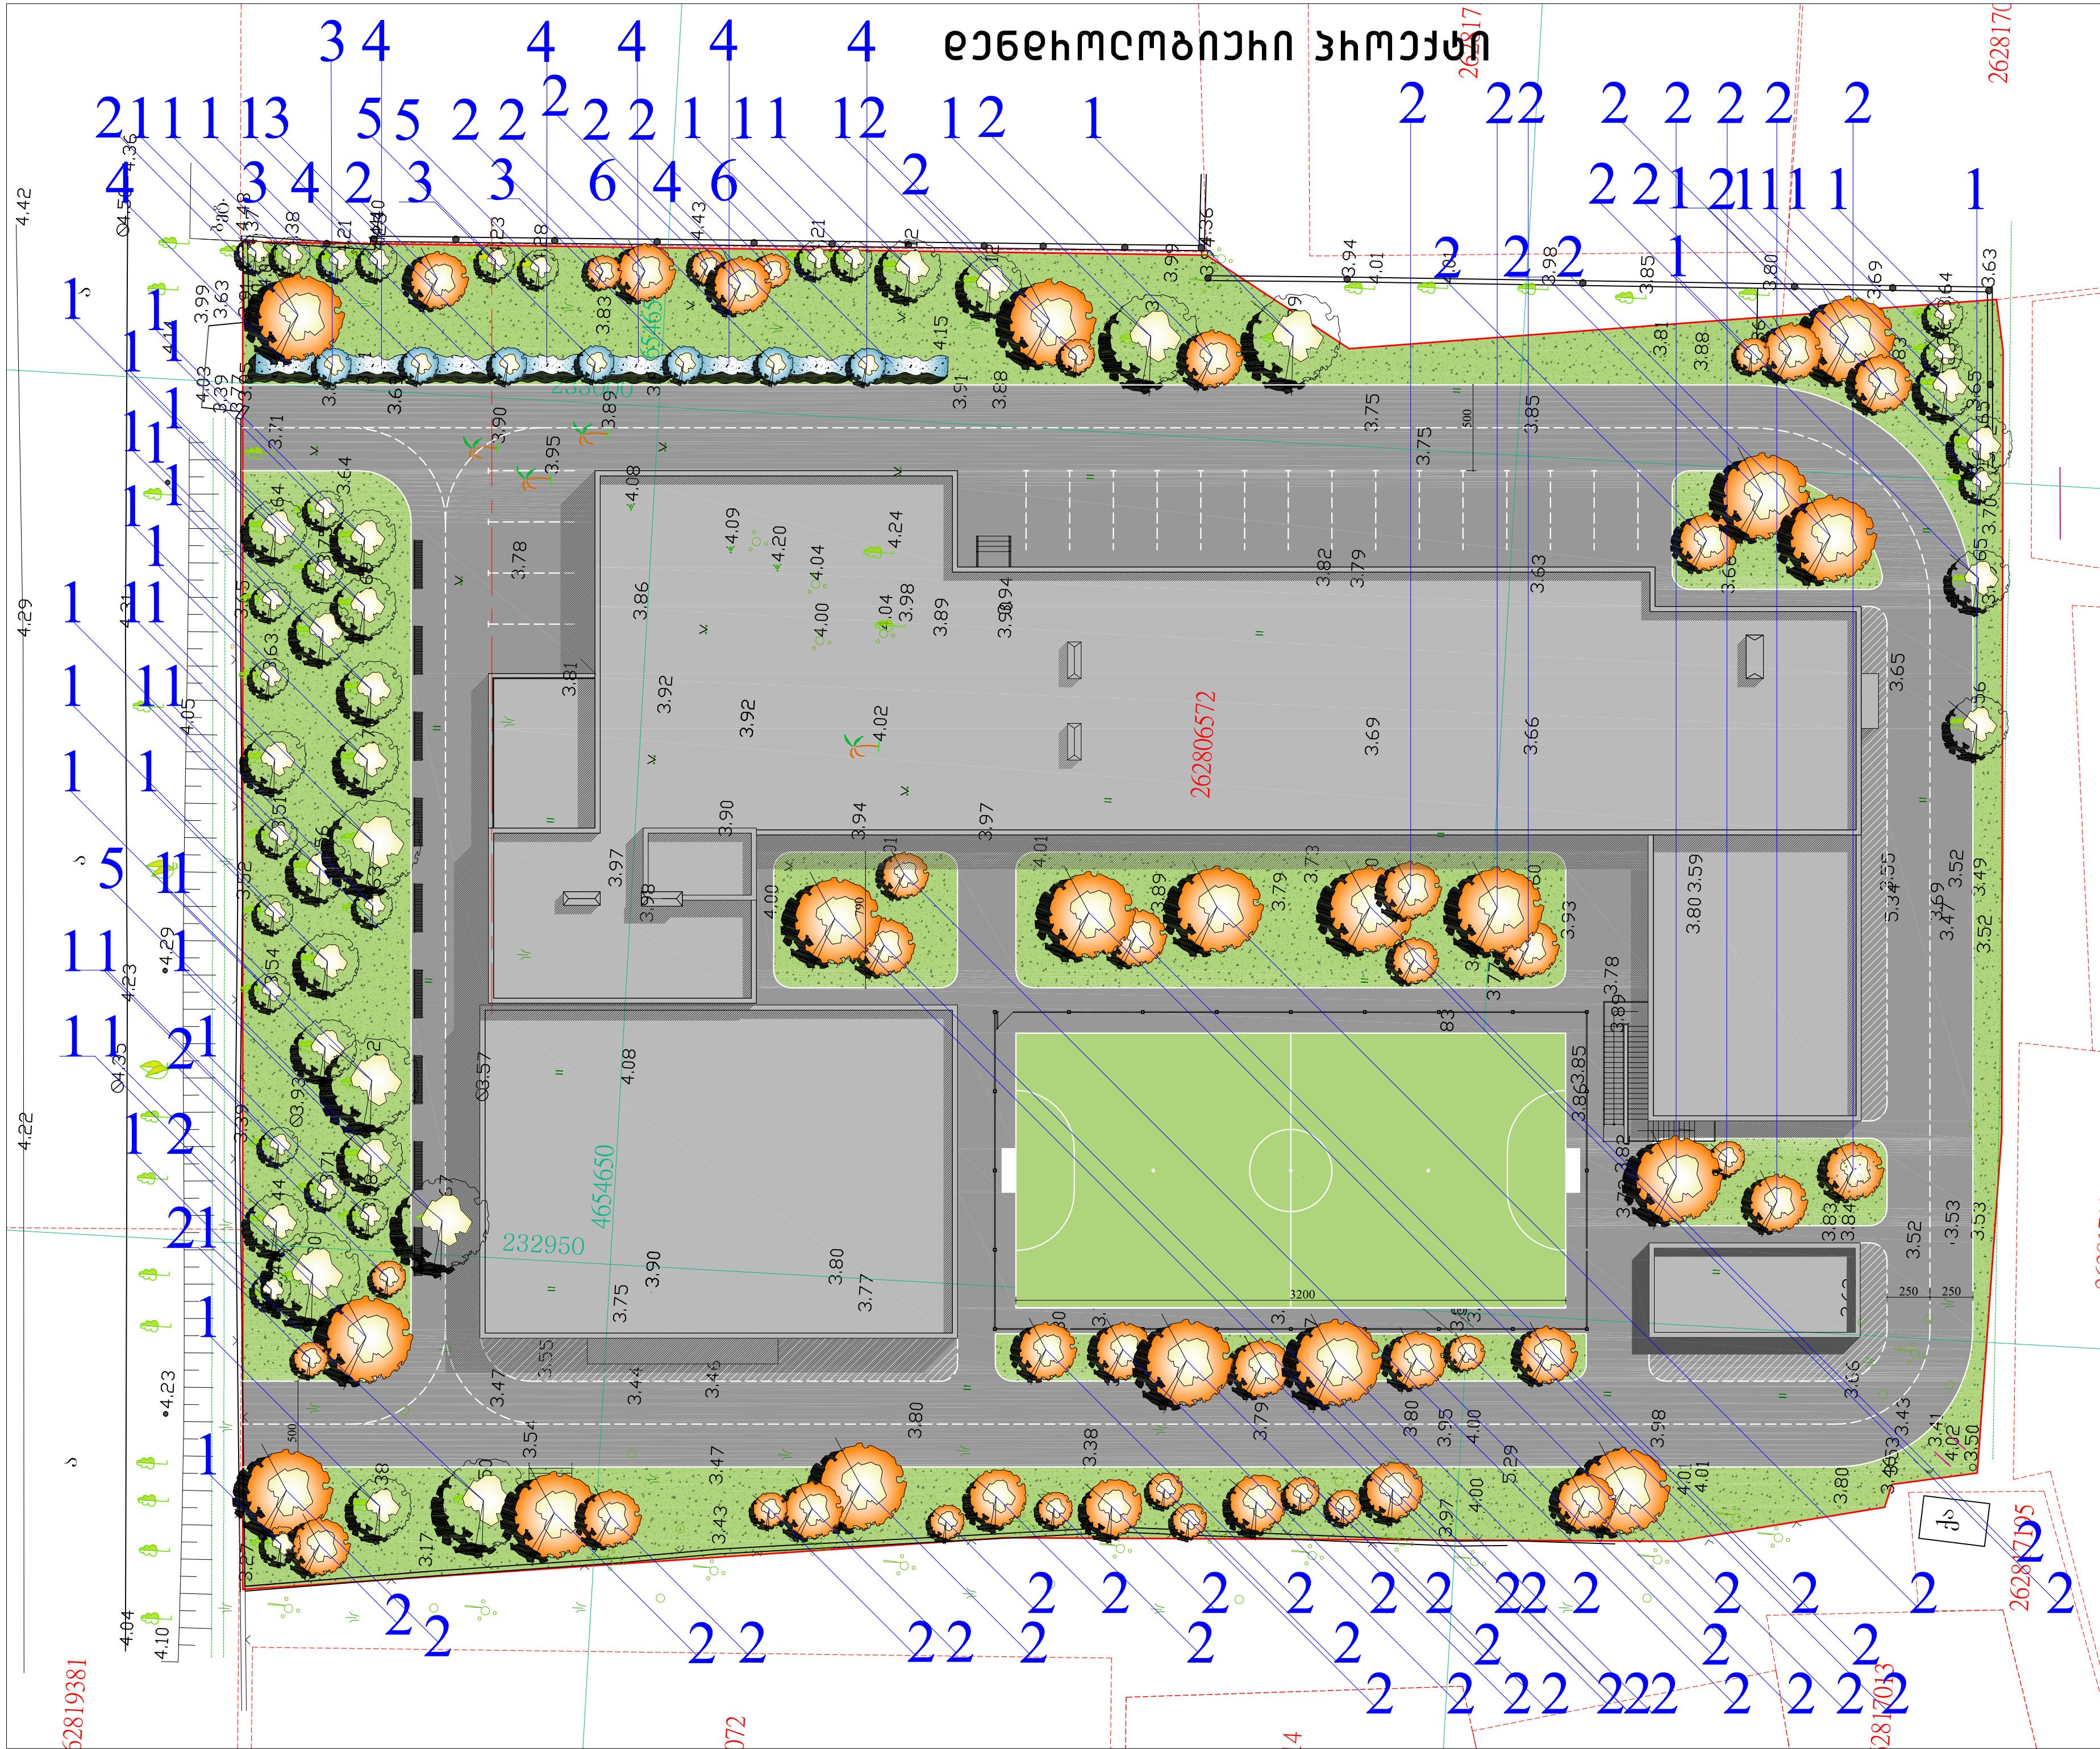

ოზურგეთის მუნიციპალიტეტში
დაბა ურეკში
450 მოსწავლეზე გათვლილი საჯარო სკოლის
არქიტექტურული პროექტის კონცეფცია და
საძირებო კვლევითი სამუშაოების ანგარიში
GOG/ET/CW/131

დამკვეთი:
სსიპ "საქართველოს მუნიციპალური განვითარების ფონდი"

ნებართვის გამგეობის ორგანო:
ოზურგეთის მუნიციპალიტეტი

საპროექტო ორგანიზაცია
კულტურულ მემკვიდრეობათა დაცვის კავშირი
"ამკარი"

ამკარი
Union Of Cultural Heritage Protection

ექსპლიკაცია:
ასფალტირებული გზა
გამწვანებული ჯო
ჯოის საფარი
არსებული
ხა-ნარგავები
საპროექტო
ხა-ნარგავები
საპროექტო გადსარგავი
ხა-ნარგავები
საპროექტო გადსარგავი
ბურგავი

1- არსებული ფოტოლოგია ხა-ნარგავები
2- საპროექტო ხა-ნარგავები
3- არსებული გადსარგავი პალმის ნარგავები
4- საპროექტო გადსარგავი ბურგავი
5- არსებული პიკაპის ნარგავები
6- არსებული გადსარგავი ფოტოლოგია ხა-ნარგავები

კავშირის თავდომარე:
მმართველად
პ. გეგეგეგე

არქიტექტორი:
გ. შაიშველაშვილი
ი. ჩხეკელი
ა. ბოკლაშვილი

გეოლოგი:
გ. მაღლაფერიძე

ტოპოგრაფი:
ა. თევზაძე

ხელმოწერა/მოწმობა:

კონსტრუქტორი:
სტადია: პროექტი
მუშა დოკუმენტაცია

ფურცლის დასახელება:
ახსნაური და საპროექტო ხაზი

ფურცელი:
სულ:

მასშტაბი: 1:250

თარიღი: 12.2019

