
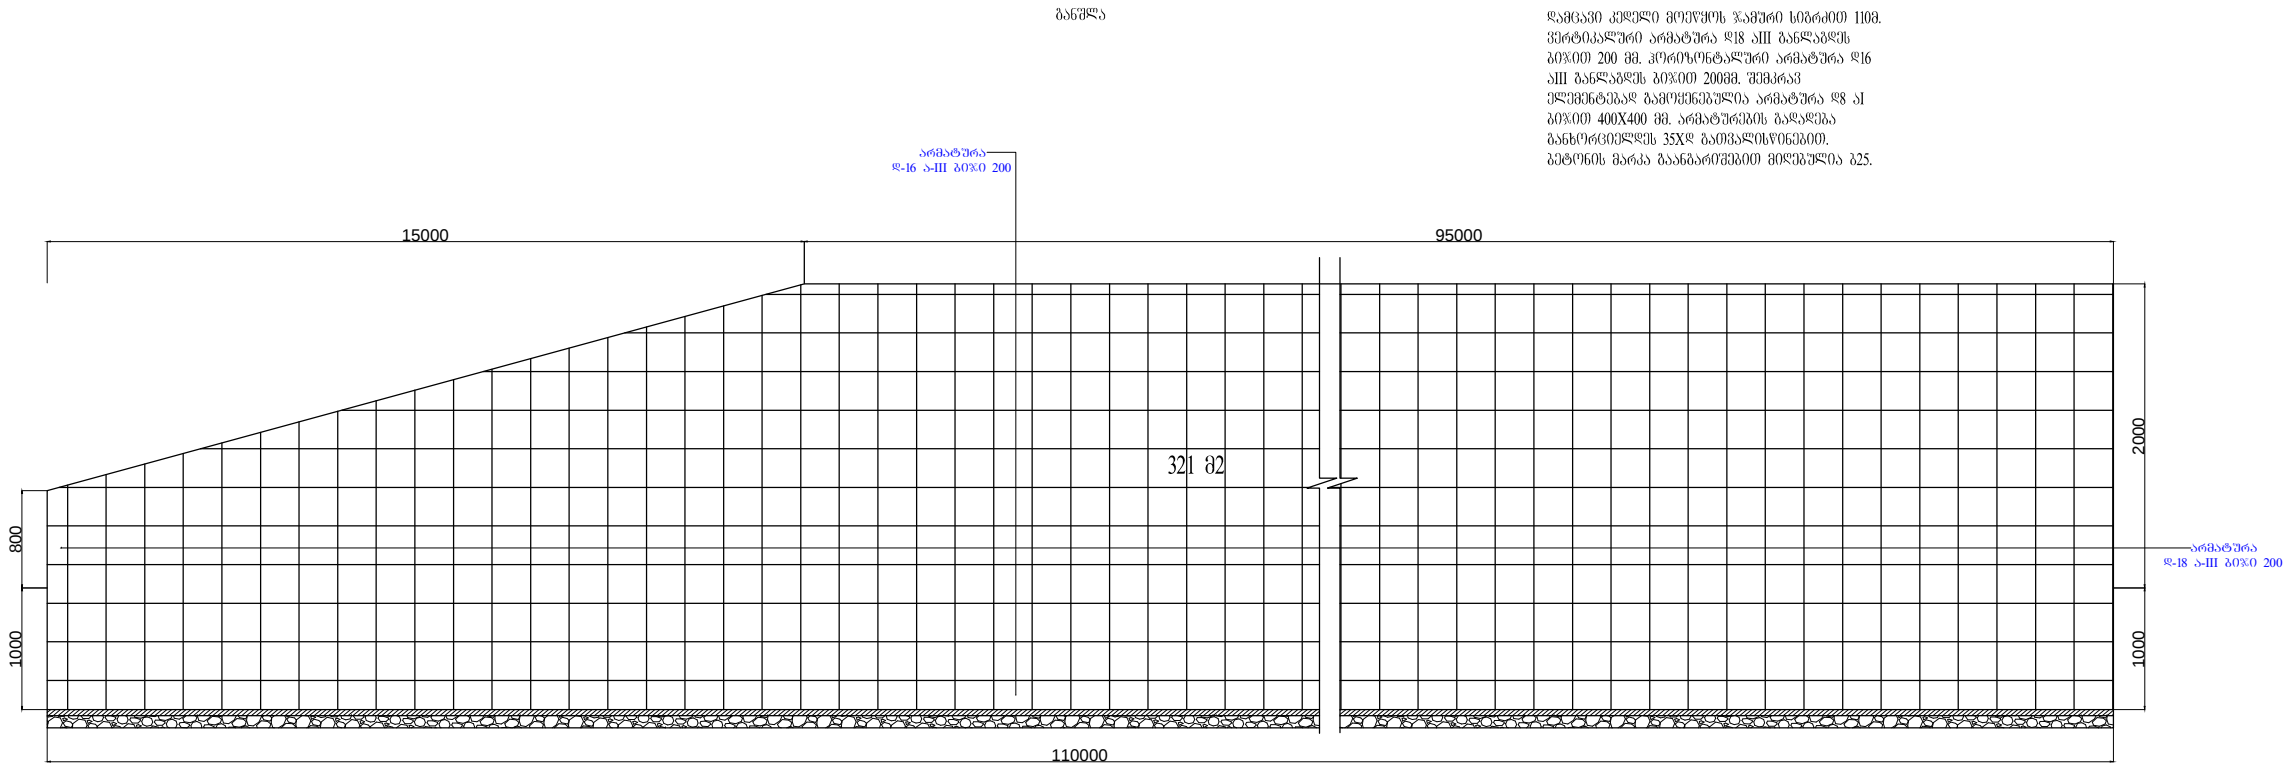
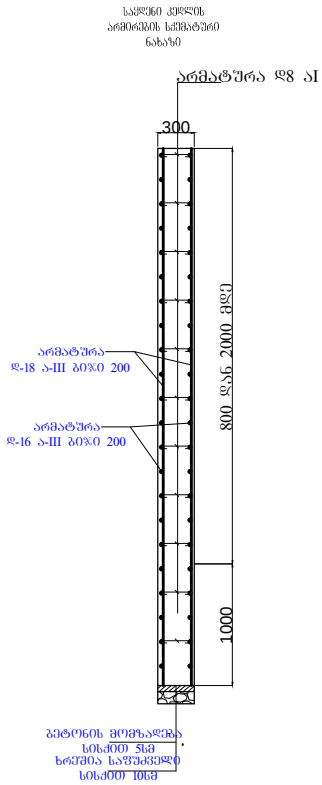
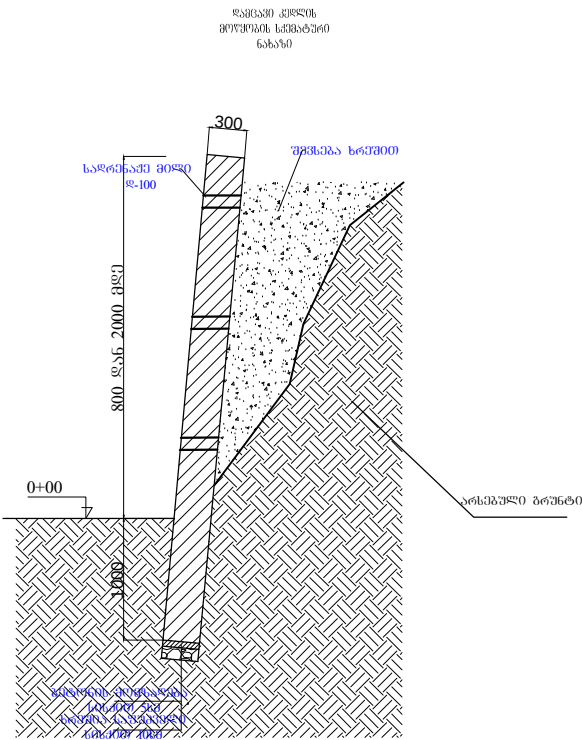


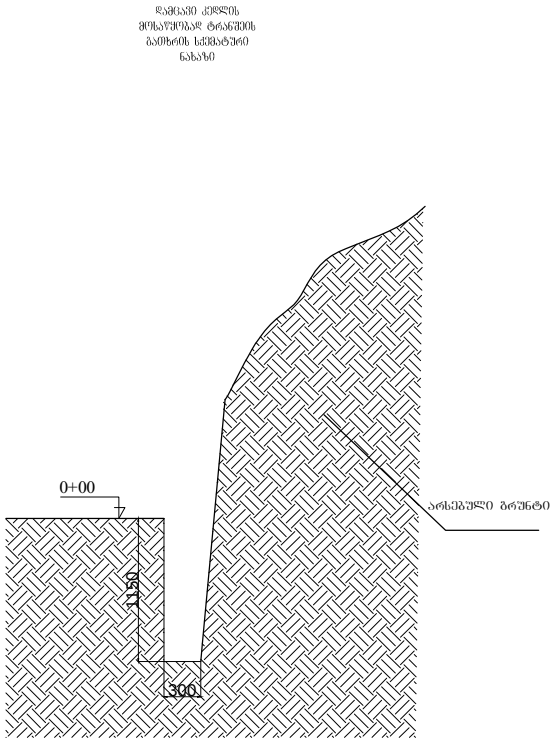


საპროექტო ნახაზი		
პროექტი ავტოშენი		
ობიექტის დასახელება		
თბილისის ქუჩა №28		
ობიექტის დასახელება მ. ბათუმი		
დამკვეთი: მ. ბათუმის მერია		
პროექტირება: შ.პ.ს. „ბოტი 2005“ ს/კ 244685131 მ. ბოტი, ბერიას ქ. №7		
არქიტექტორი	ა. გაღუღია	
მტ.ინჟინერი	ლ. კეკელია	
დირექტორი	ს. დოღბია	
სტადია	მ. კ.	
თარიღი	ფურცელი	ფურცლები
ფორმატი A 3		