

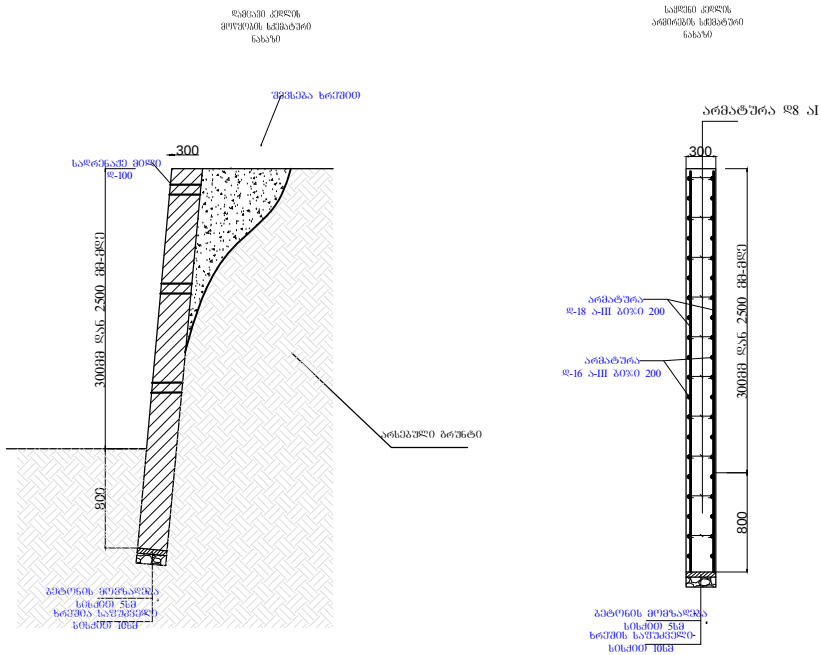


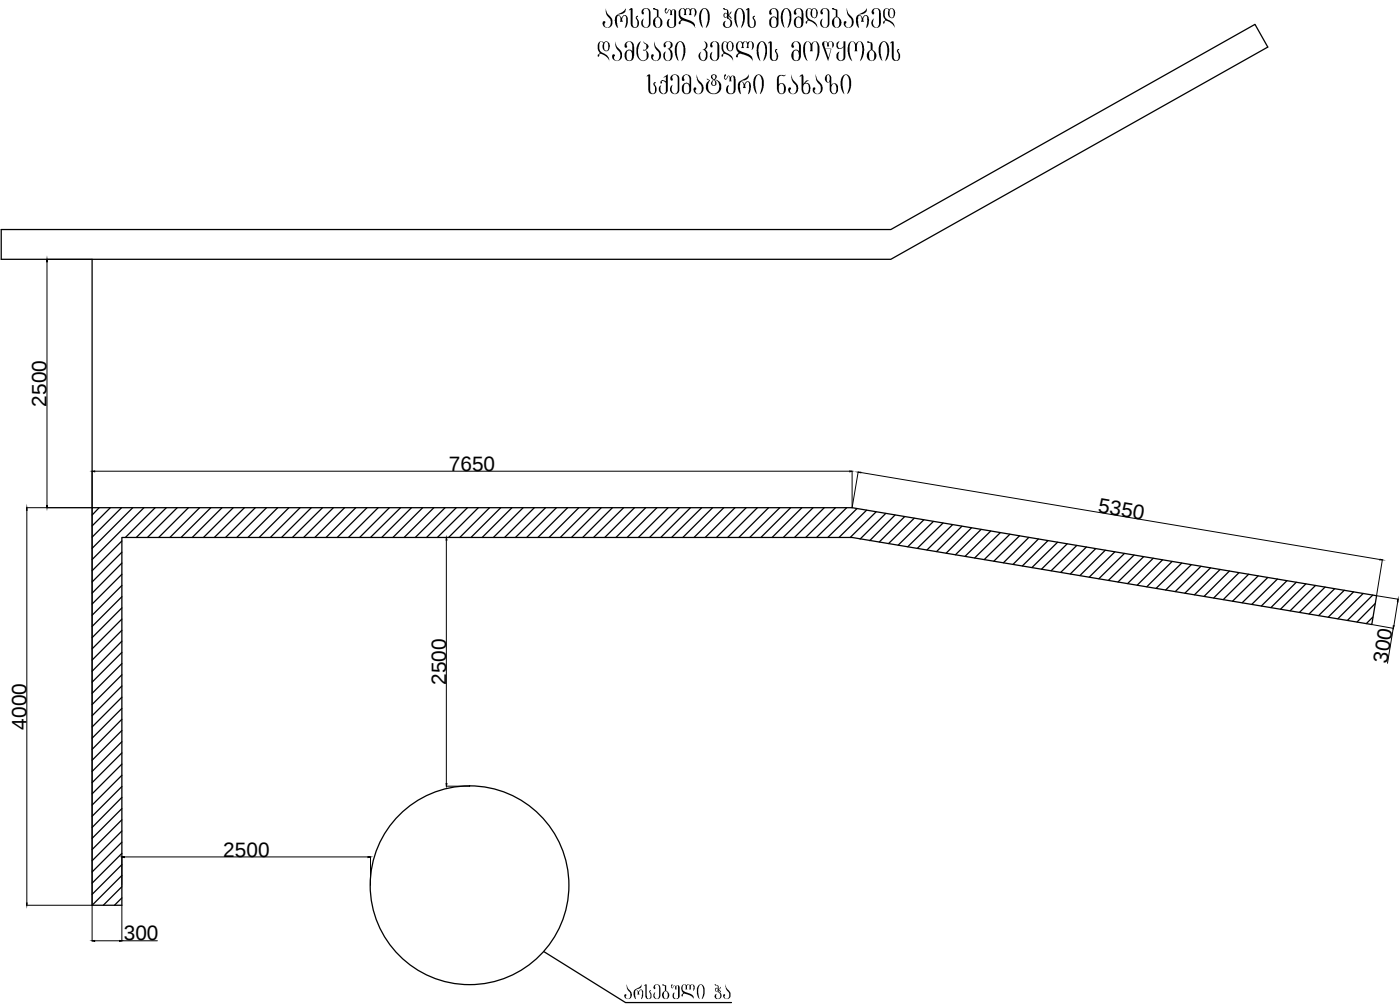


განმარტება

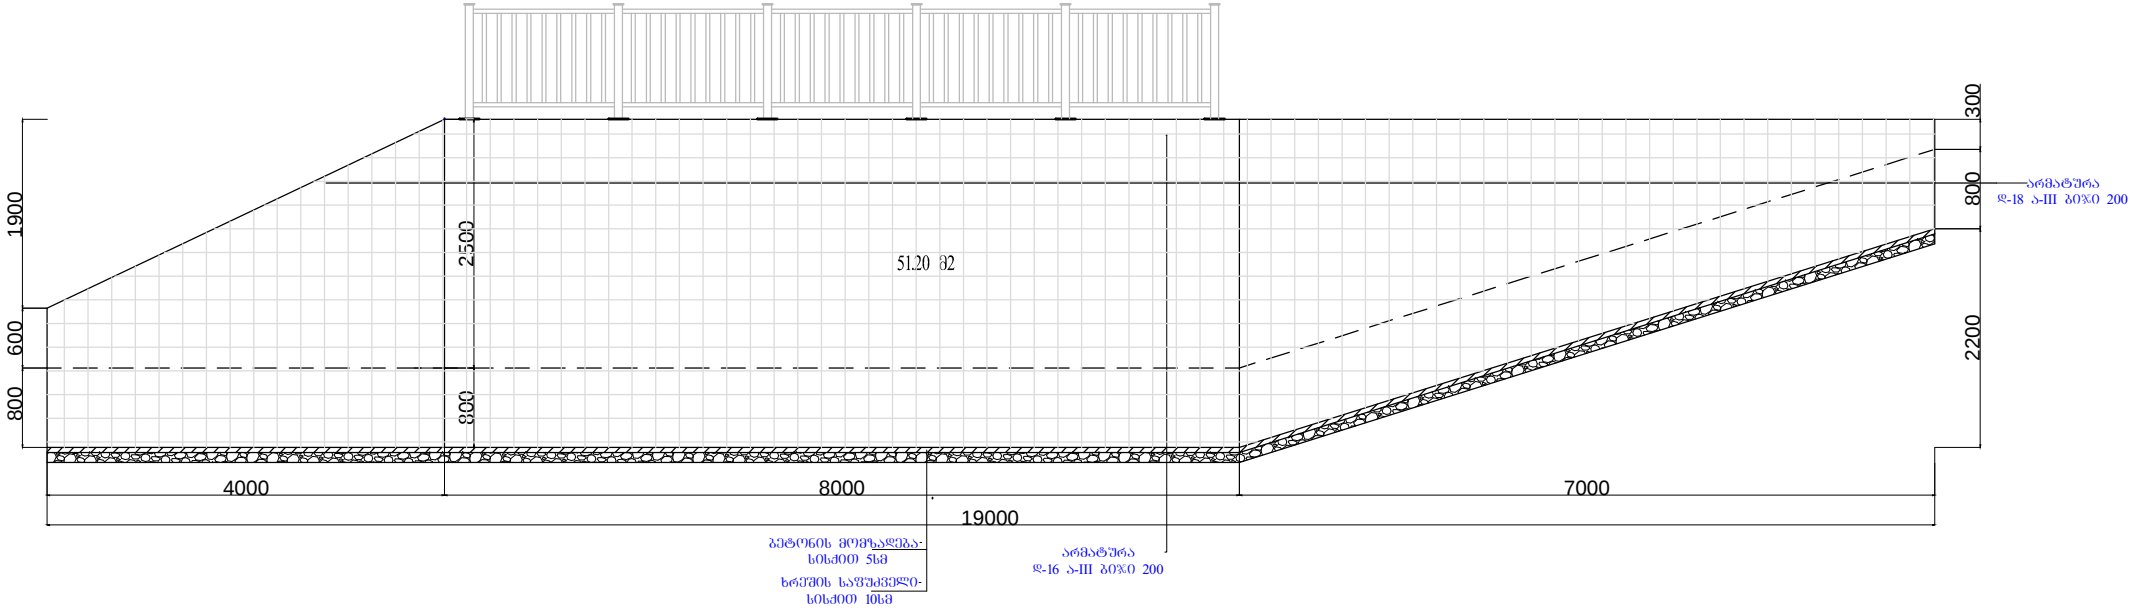

| სპეციფიკაცია                                                                   |            |          |
|--------------------------------------------------------------------------------|------------|----------|
|                                                                                |            |          |
| პროექტი ავტორები                                                               |            |          |
|                                                                                |            |          |
| ობიექტის დასახელება                                                            |            |          |
| ობიექტის 5-შეს № 3                                                             |            |          |
|                                                                                |            |          |
| ობიექტის დასახელება<br>დ. გათვით                                               |            |          |
| დამკვეთი:<br>დ. გათვითის მფლობელი                                              |            |          |
| პროექტირება:<br>შ.პ.ს. „სოფი 2005“<br>ს/კ 244685131<br>დ. სოფი, გერმანია დ. №7 |            |          |
| არქიტექტორი                                                                    | ა. გაღვლია |          |
| მეტინგენერი                                                                    | დ. კეკელია |          |
| დირექტორი                                                                      | ს. დოლია   |          |
| სტადია                                                                         | მ. კ.      |          |
| თარიღი                                                                         | ფურცელი    | ფურცლები |
|                                                                                |            |          |
| ფორმატი<br>A 3                                                                 |            |          |