

საირმის საჯარო სკოლის
რეაბილიტაციის პროექტი


2021 წ.

ფურც.	დასახელება
კ-001	განმარტებითი ბარათი
კ-002	არსებული შენობის გეგმა
კ-003	ქარბეზის დემონტაჟის გეგმა
კ-004	ქარბეზის მოწყობის გეგმა
კ-005	ქარბეზის სპეციფიკაცია

განმარტებითი ბარათი


საკრედიტო ობიექტი მდებარეობს ცაგერის მუნიციპალიტეტის სოფელ
საირმეში და წარმოადგენს საჯარო სკოლის შენობას.
არსებული შენობაში დაზიანებულია შესასვლელი კარები, რომელის
საჭიროებს შეცვლას, კერძოდ გათვალისწინებულია შემდეგი სამუშაოები:
კარების დემონტაჟი და იზოლაციის კარების მოტეხი, დეტალურად იხ.ნახ.

დასახელება:	დამკვეთი:	მისამართი:	შენიშვნები:	ნახაზის დასახელება:	შ.პ.ს “დ-მ“-ს	
ცაგერის მუნიციპალიტეტის სოფელ საირმის საჯარო სკოლის რეაბილიტაციის პროექტი	ცაგერის მუნიციპალიტეტის მერია	ცაგერის მუნიციპალიტეტი, სოფელი საირმე		განმატრეხითი ბარათი	დირექტორი:	/კ. ნადირაძე/
					შეასრულა:	/ა.დუმბაძე/
				ნახაზის სტატუსი:	მუშა დოკუმენტაცია	მასშტაბი
				ფურც № კ-001		

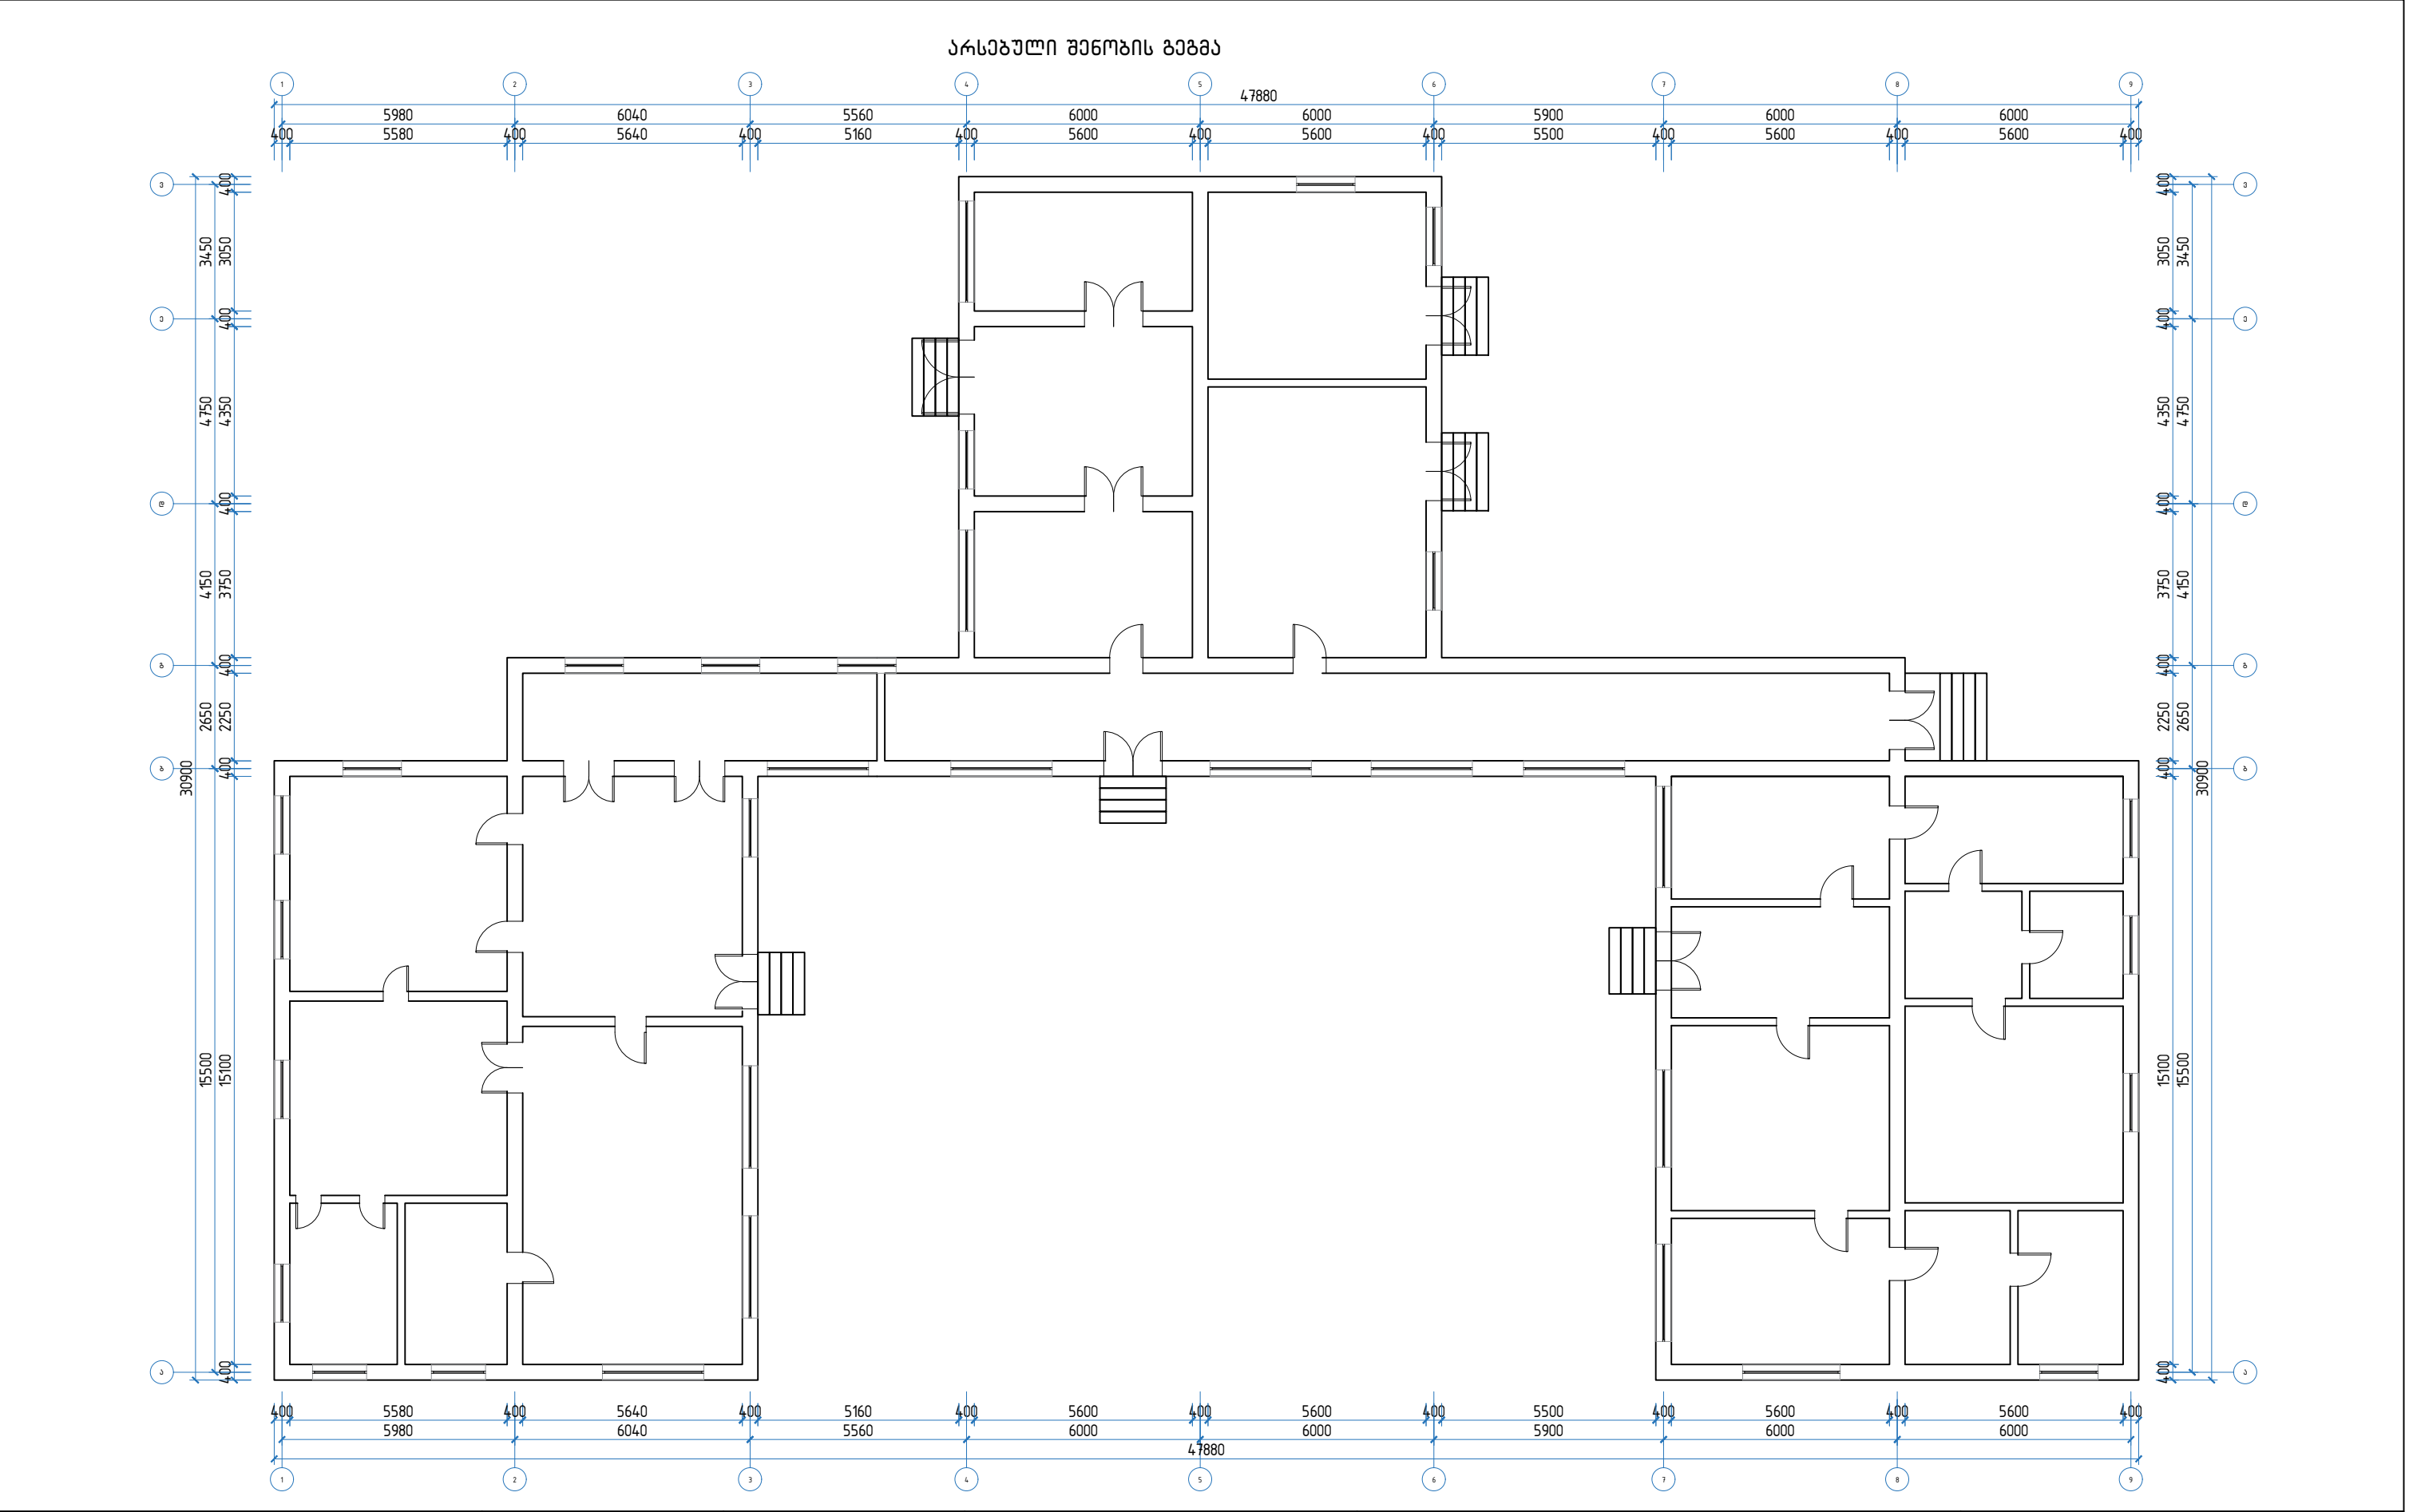


დასახელება:	დამკვეთი:	მისამართი:	შენიშვნები:	ნახაზის დასახელება:	შ.პ.ს “დ-მ“-ს	
ცაგარის მუნიციპალიტეტის სოფელ საირმის საჯარო სკოლის რეაბილიტაციის პროექტი	ცაგარის მუნიციპალიტეტის მერია	ცაგარის მუნიციპალიტეტი, სოფელი საირმა		არსებული შენობის გეგმა	დირექტორი:	/კ. ნადირაძე/
					შეასრულა:	/ა.ლუგაძე/
				ნახაზის სტატუსი:	მუშა დოკუმენტაციისა	მასშტაბი 1:155
				ფურც № 3-002		

კარებების დემონტაჟის გეგმა

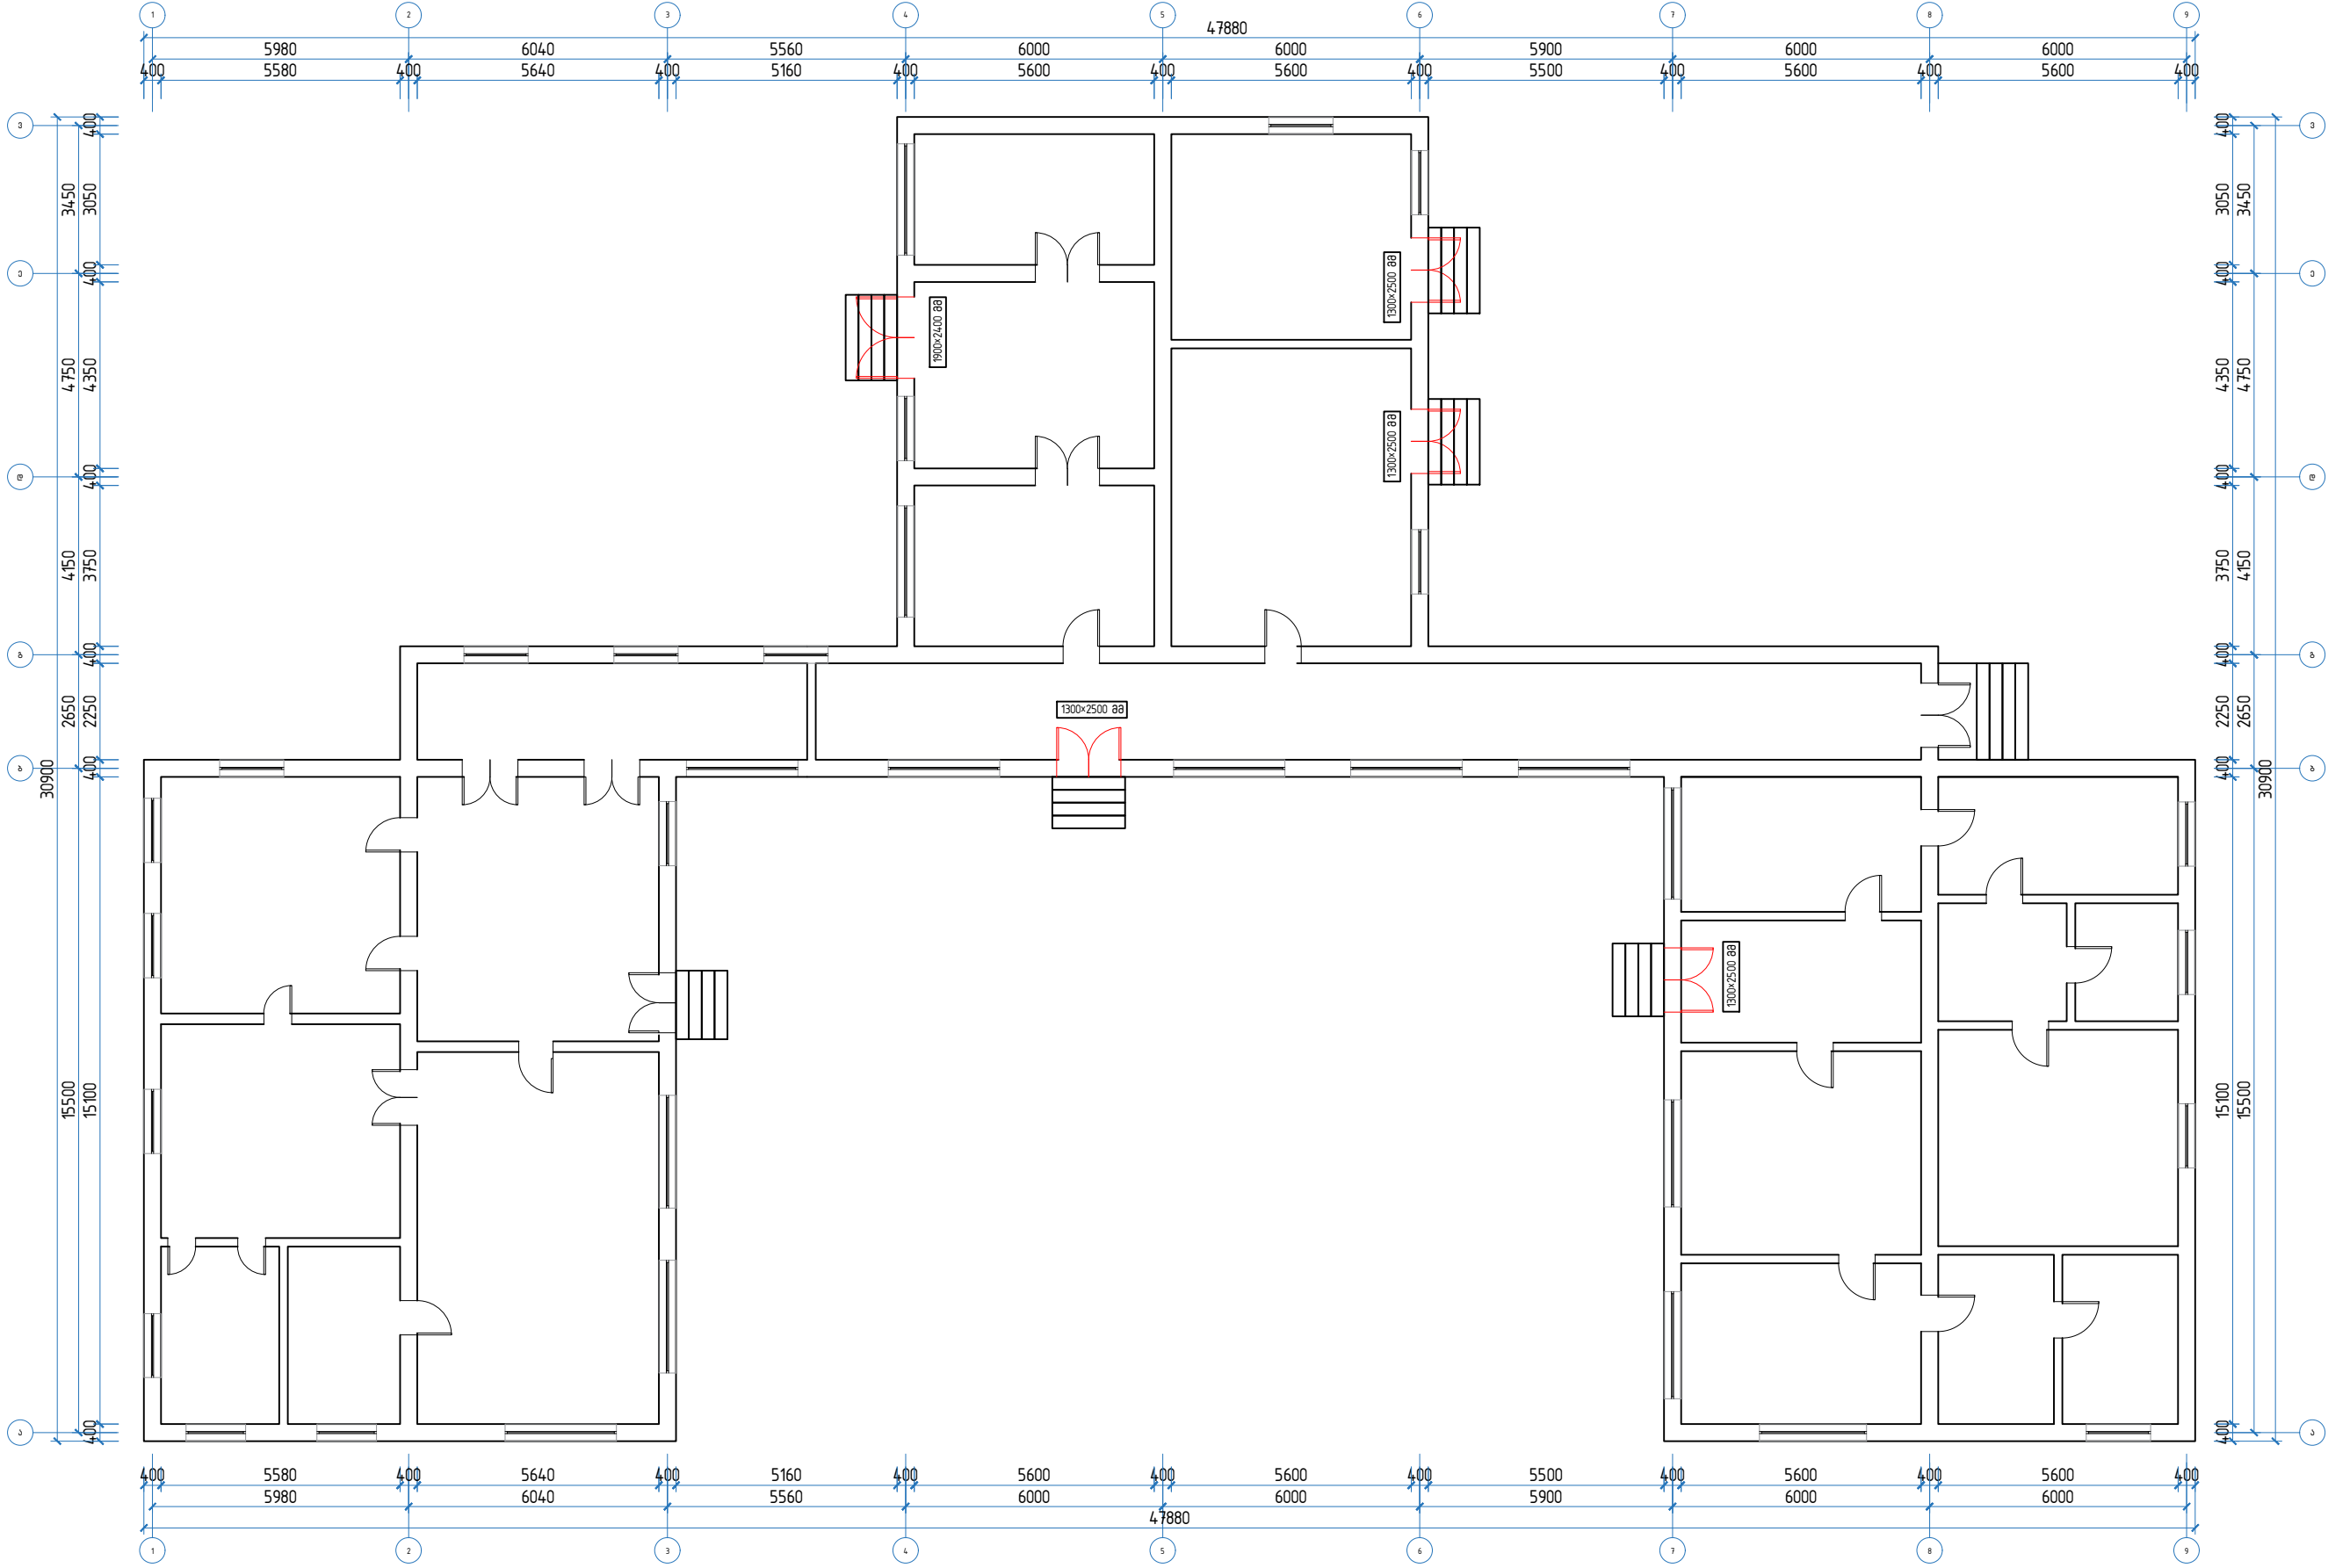


დასახელება:	დამკვეთი:	მისამართი:	შენიშვნები:	ნახაზის დასახელება:	შ.პ.ს “დ-მ“-ს	
ცაგარის მუნიციპალიტეტის სოფელ საირმის საჯარო სკოლის რეაბილიტაციის პროექტი	ცაგარის მუნიციპალიტეტის მერია	ცაგარის მუნიციპალიტეტი, სოფელი საირმა		კარბეზის სადემონტაჟო გეგმა	დირექტორი:	/კ. ნადირაძე/
					შეასრულა:	/ა. ლუგაძე/
				ნახაზის სტატუსი:	მუშა დოკუმენტაცია	მასშტაბი 1:155
				ფურცელი № 3-003		

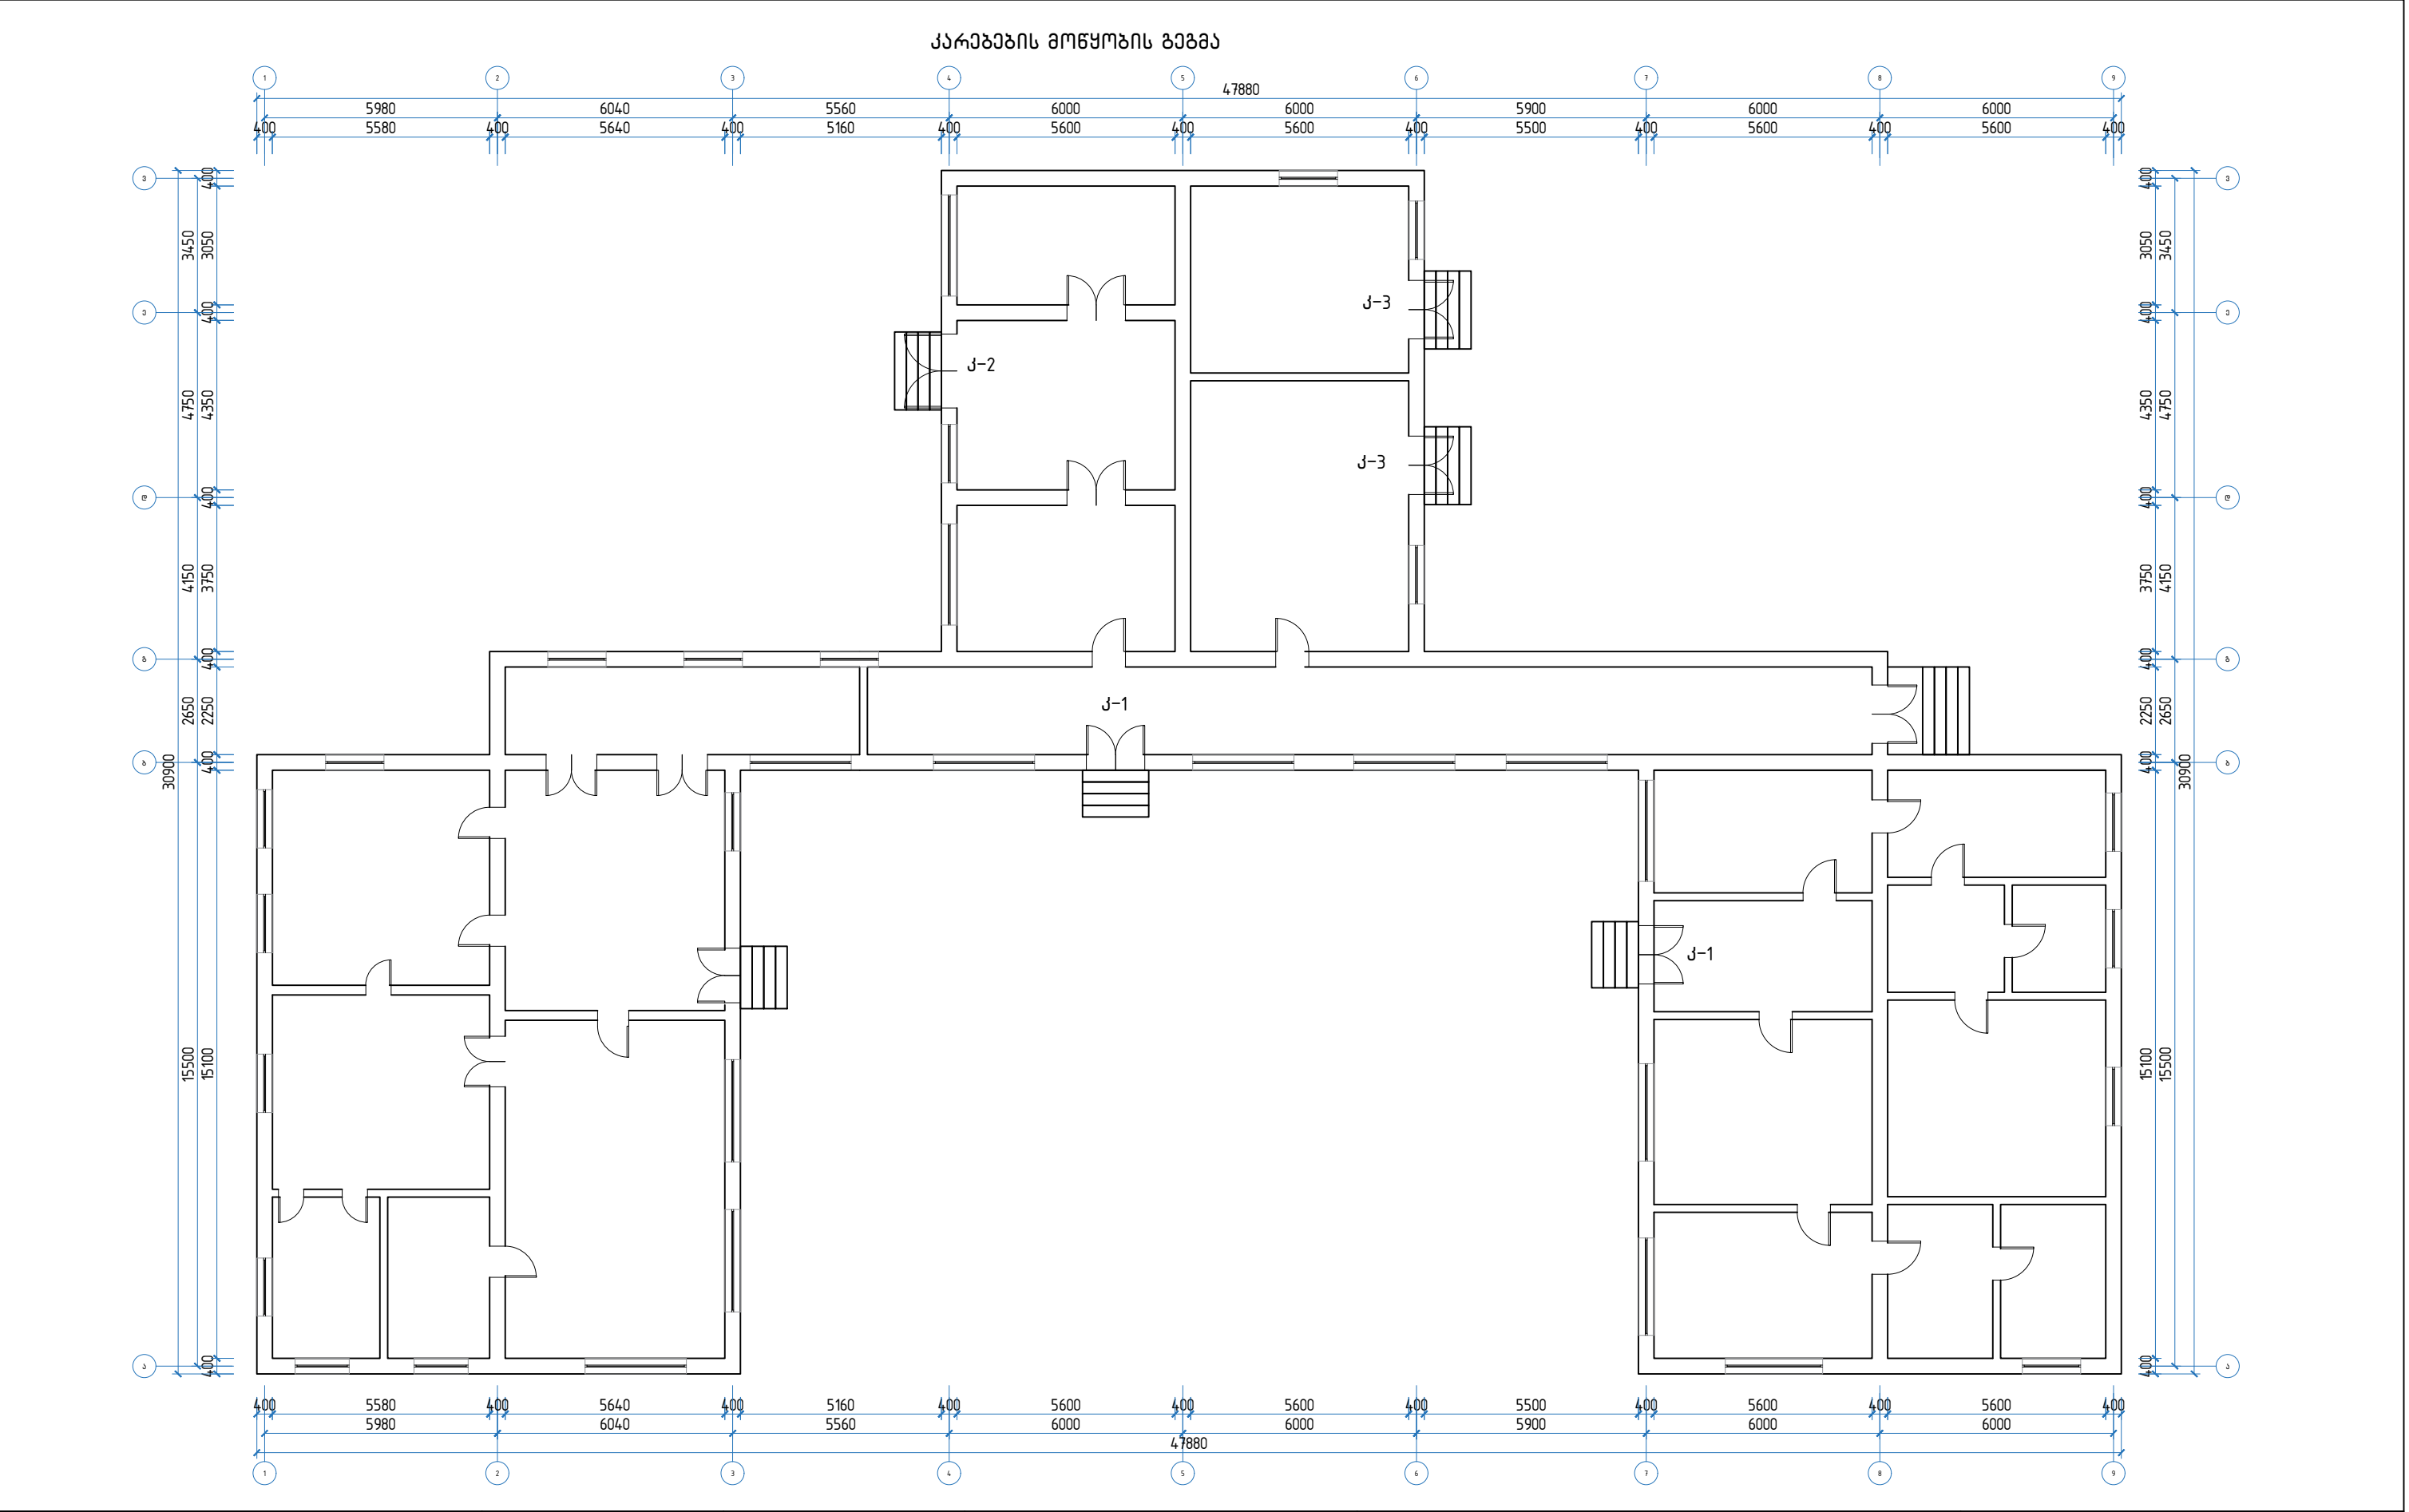


დასახელება:	დამკვეთი:	მისამართი:	ფენიშვები:	ნახაზის დასახელება:	შ.პ.ს “დ-მ“-ს	
საგარის მუნიციპალიტეტის სოფელ საირმის საჯარო სკოლის რეაბილიტაციის პროექტი	საგარის მუნიციპალიტეტის მერია	საგარის მუნიციპალიტეტი, სოფელი საირმა		კარებების მოწყობის გეგმა	დირექტორი:	/კ. ნადირაძე/
					შეასრულა:	/ა.ლუგაძე/
				ნახაზის სტატუსი:	მუშა დოკუმენტაცია	მასშტაბი 1:155
				ფურც № 3-004		


კ-1

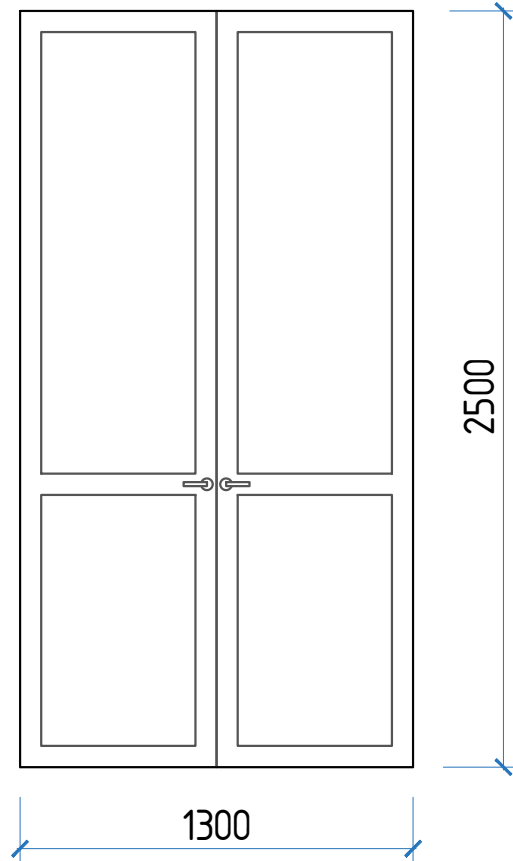

კ-2

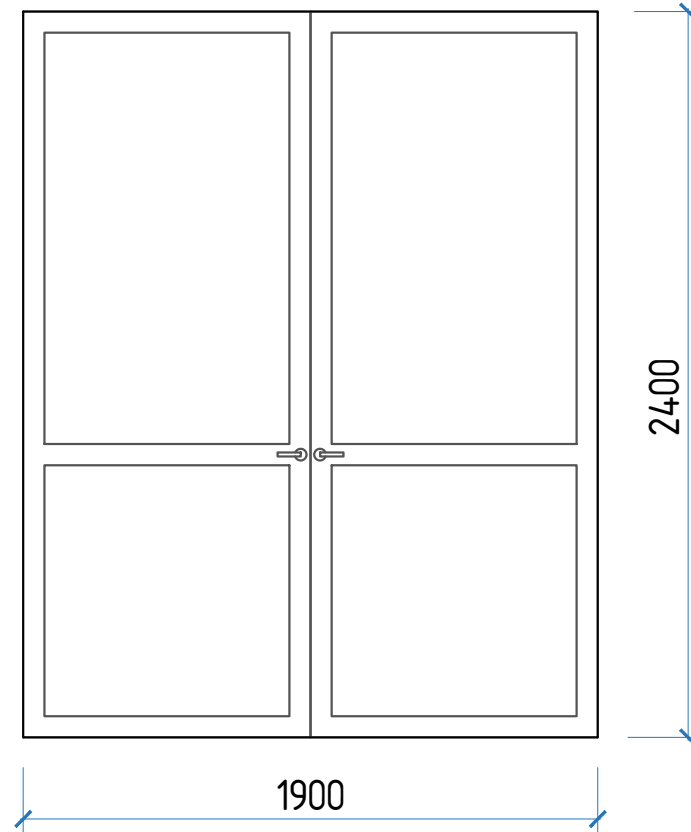

კ-3

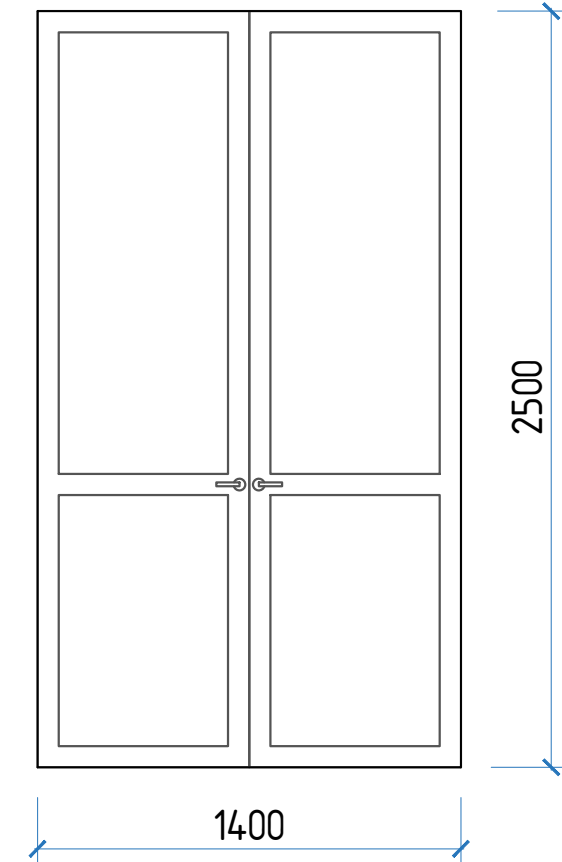

კარებების სპეციფიკაცია					
	დასახელება	კარის პირ. აღნიშვნა	რაოდენობა	ფართი მ²	ფართი სულ მ²
7	იზოალუმინის კარი 1300×2500 მმ	კ-1	2	3.25	6.50
8	იზოალუმინის კარი 1400×2500 მმ	კ-2	2	3.50	7.00
11	იზოალუმინის კარი 1900×2400 მმ	კ-3	1	4.56	4.56

დასახელება:	დამკვეთი:	მისამართი:	შენიშვნები:	ნახაზის დასახელება: კარებების სპეციფიკაცია	შ.პ.ს “დ-მ“-ს	
ცაგარის მუნიციპალიტეტის სოფელ საირმის საჯარო სკოლის რეაბილიტაციის პროექტი	ცაგარის მუნიციპალიტეტის მერია	ცაგარის მუნიციპალიტეტი, სოფელი საირმა			დირექტორი:	/კ. ნადირაძე/
					შეასრულა:	/ა.დუმბაძე/
				მასშტაბი 1:25	ფორმატი A3	
				ნახაზის სტატუსი:	მუშა დოკუმენტაცია	ფურც № კ-005