


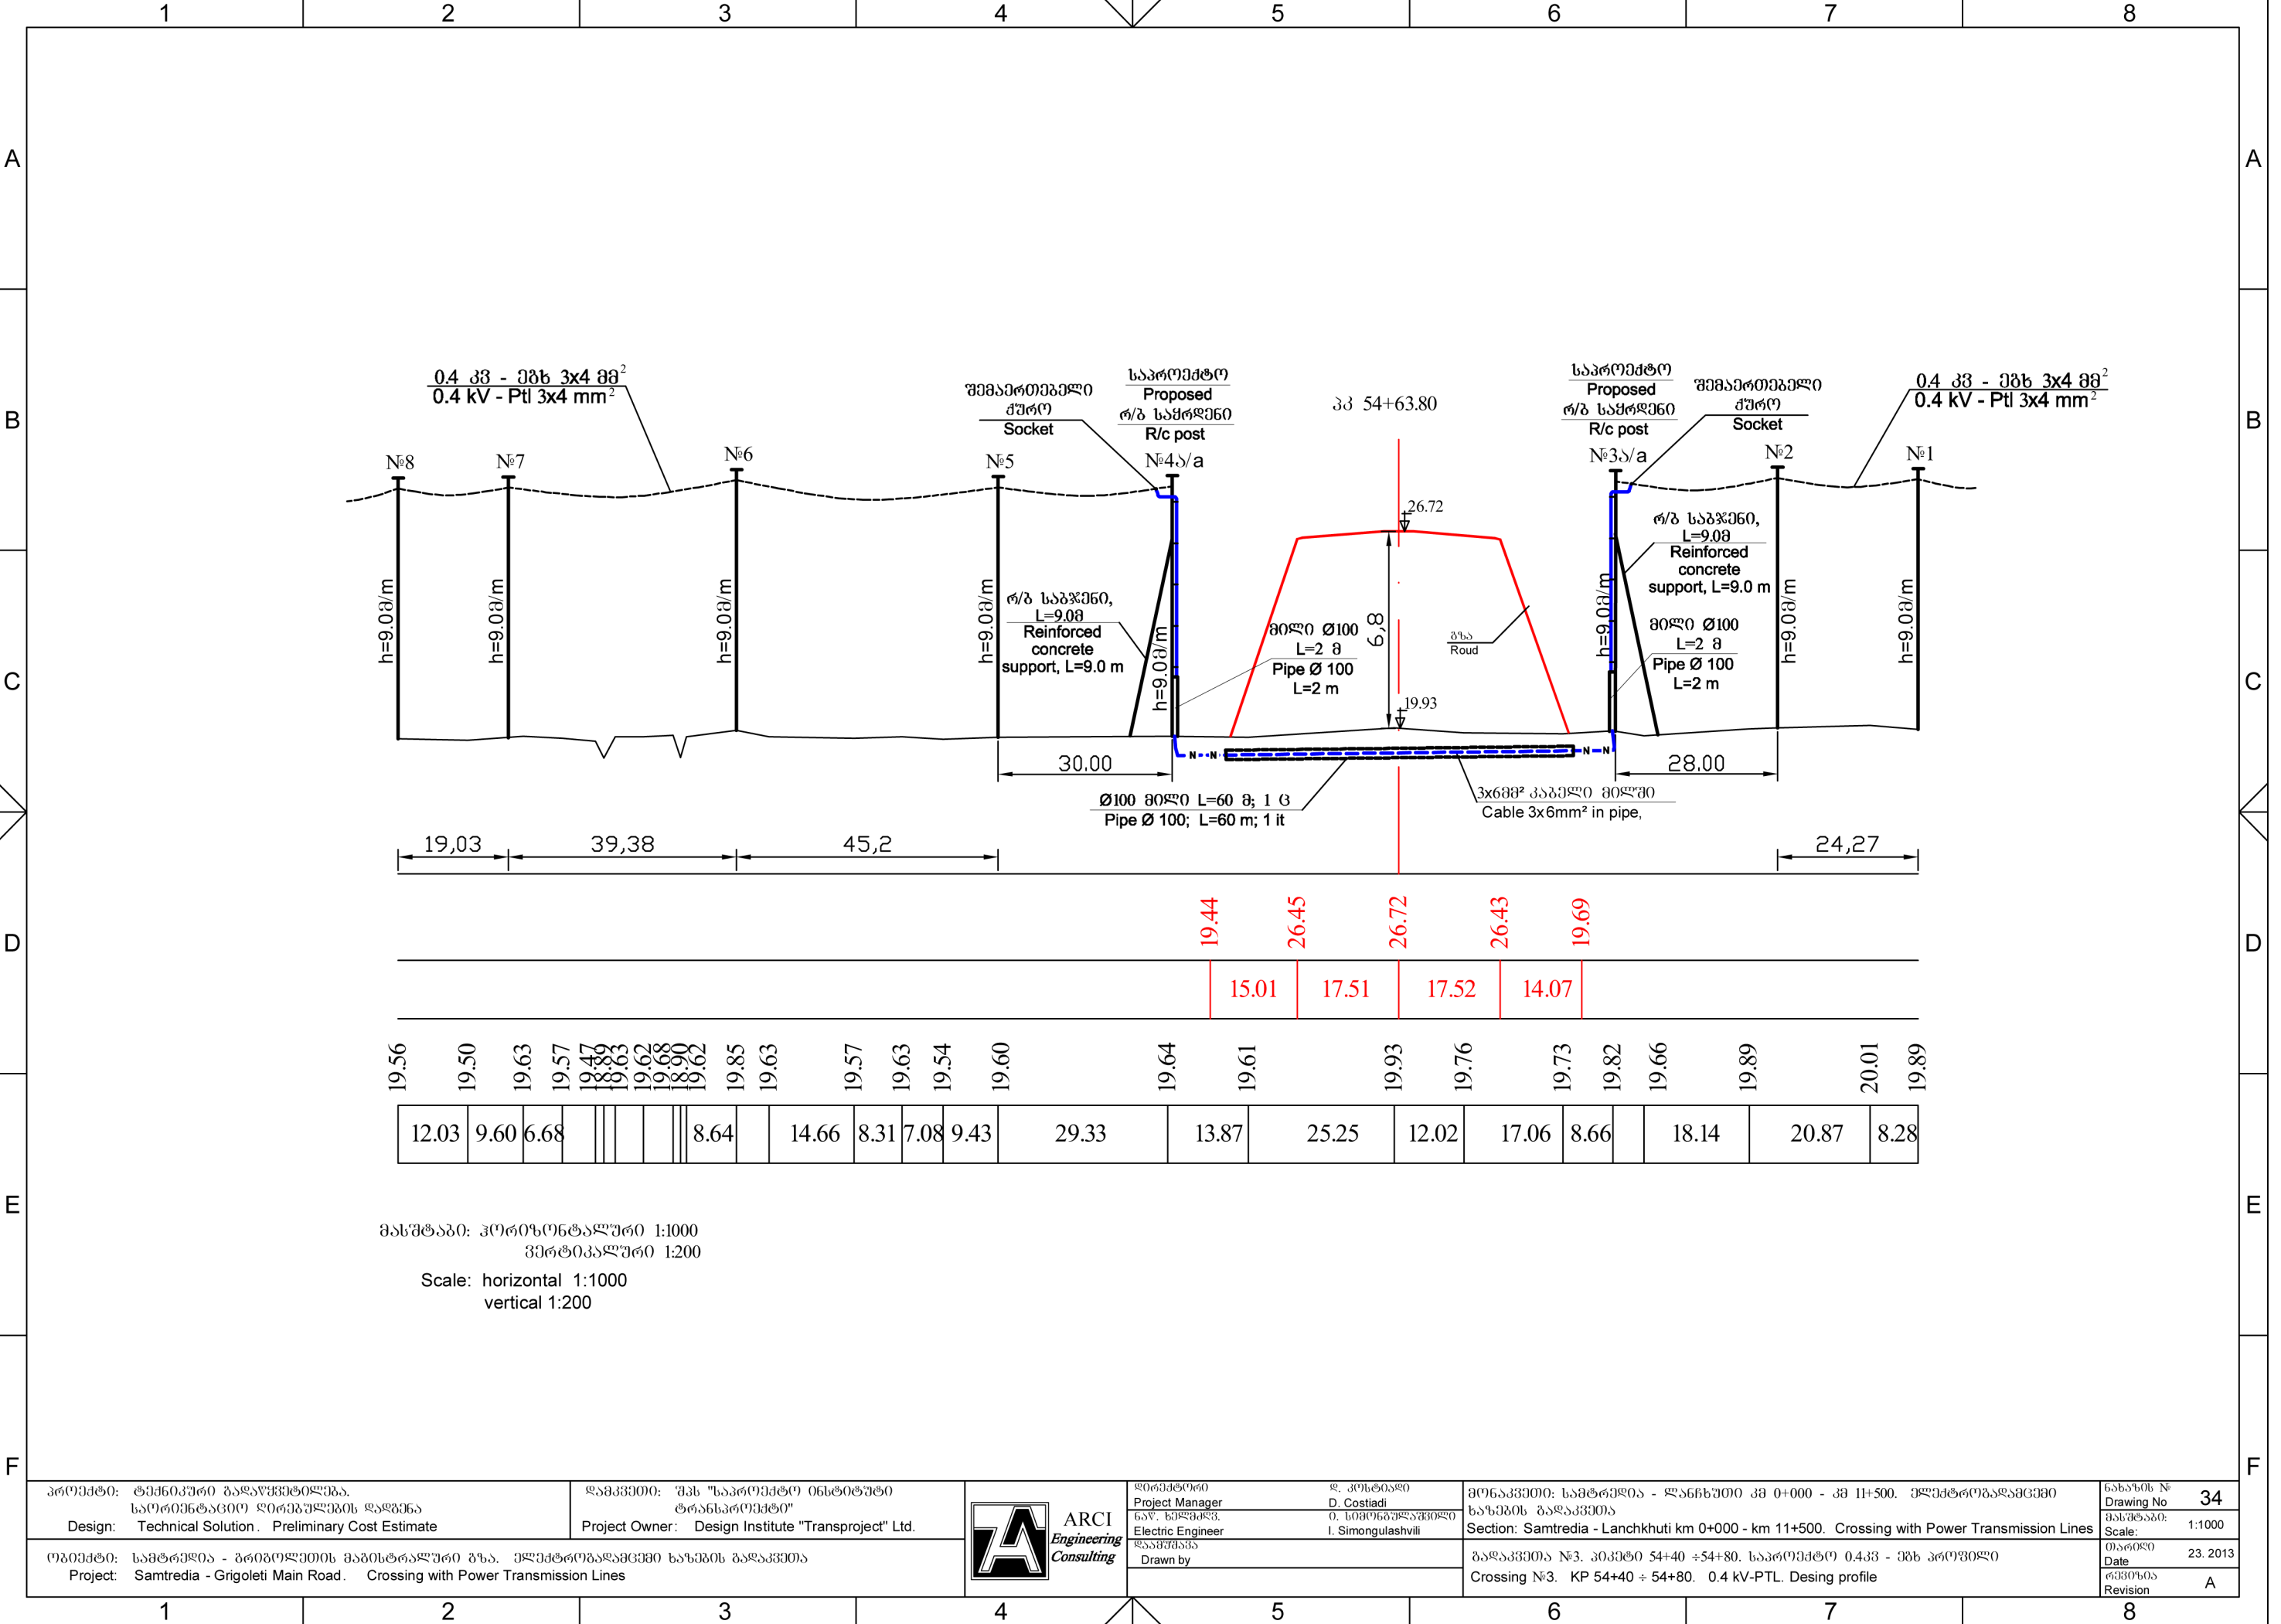

მასშტაბი: ჰორიზონტალური 1:1000
ვერტიკალური 1:200
Scale: horizontal 1:1000
vertical 1:200

პროექტი: ტექნიკური გადაწყვეტილება. საორიენტაციო ღირებულების დაგეგმვა Design: Technical Solution. Preliminary Cost Estimate		დამკვეთი: შპს "საპროექტო ინჟინერული ტრანსპროექტი" Project Owner: Design Institute "Transproject" Ltd.		 ARCI Engineering Consulting	დირექტორი Project Manager დ. კოსტიადი D. Costiadi ნაწ. ინჟინერი Electric Engineer O. სიმონგულაშვილი I. Simongulashvili დამამუშავა Drawn by	მონაკვეთი: სამტრედია - ლანჩხუთი კმ 0+000 - კმ 11+500. ელექტროგადაკვეთი საზომის გადაკვეთა Section: Samtredia - Lanchkhuti km 0+000 - km 11+500. Crossing with Power Transmission Lines	ნახაზის № Drawing No 34 მასშტაბი: Scale: 1:1000
ობიექტი: სამტრედია - გრიგოლეთის მაგისტრალური გზა. ელექტროგადაკვეთი ხაზების გადაკვეთა Project: Samtredia - Grigoleti Main Road. Crossing with Power Transmission Lines						გადაკვეთა №3. პიკეტი 54+40 ÷ 54+80. საპროექტო 0.4კვ - ელს პროფილი Crossing №3. KP 54+40 ÷ 54+80. 0.4 kV-PTL. Desing profile	თარიღი Date 23. 2013 რევიზია Revision A