



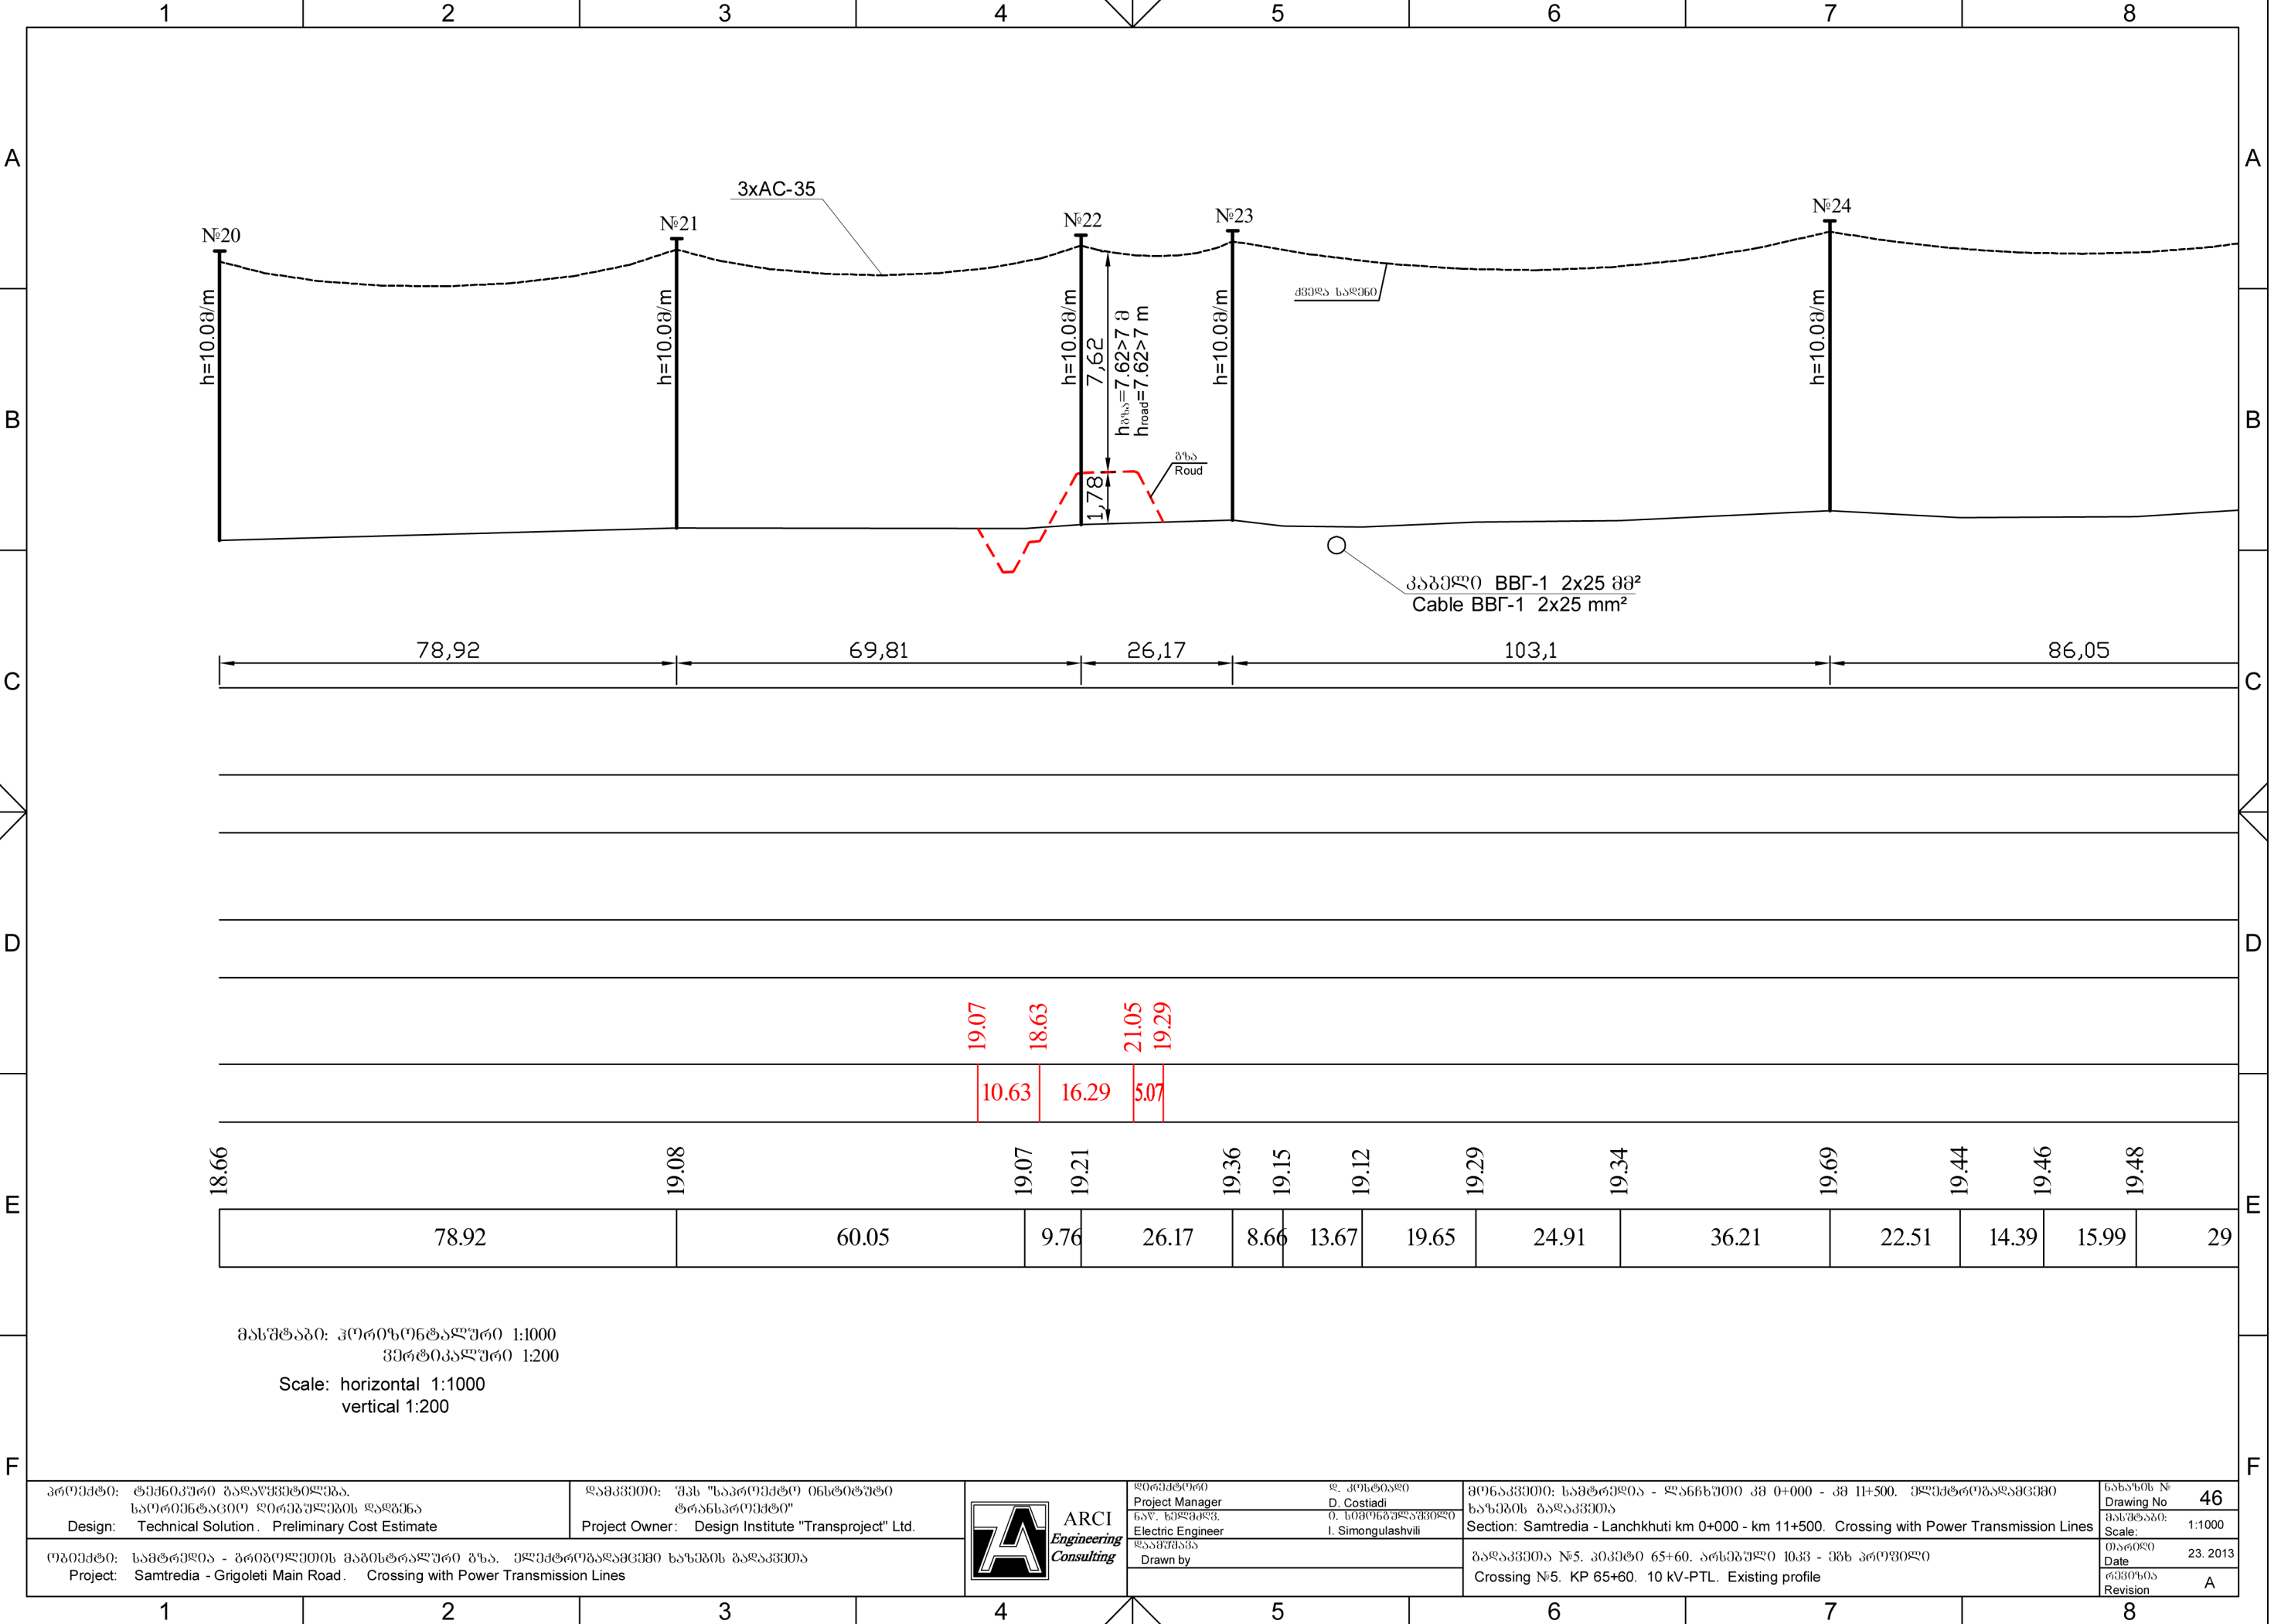

პროექტი: ტექნიკური გადაწყვეტილება. საორიენტაციო ღირებულების დაგეგმვა Design: Technical Solution. Preliminary Cost Estimate		დამკვეთი: შპს "საპროექტო ინსტიტუტი ტრანსპროექტი" Project Owner: Design Institute "Transproject" Ltd.		დირექტორი Project Manager ნაწ. ხელმძღვ. Electric Engineer დამამუშავა Drawn by		დ. კოსტიადი D. Costiadi ო. სიმონგულაშვილი I. Simongulashvili		მონტაჟის: სამტრედია - ლანჩხუთი კმ 0+000 - კმ 11+500. ელექტროგადასცემი ხაზების გადაკვეთა Section: Samtredia - Lanchkhuti km 0+000 - km 11+500. Crossing with Power Transmission Lines		ნახაზის № Drawing No მასშტაბი: Scale: თარიღი Date რევიზია Revision	
ობიექტი: სამტრედია - გრიგოლეშვილის მაგისტრალური გზა. ელექტროგადასცემი ხაზების გადაკვეთა Project: Samtredia - Grigoleti Main Road. Crossing with Power Transmission Lines				არქი Engineering Consulting				გადაკვეთა №5. პიკეტი 65+60. არსებული 10კვ - ვხე პროფილი Crossing №5. KP 65+60. 10 kV-PTL. Existing profile		46 1:1000 23. 2013 A	

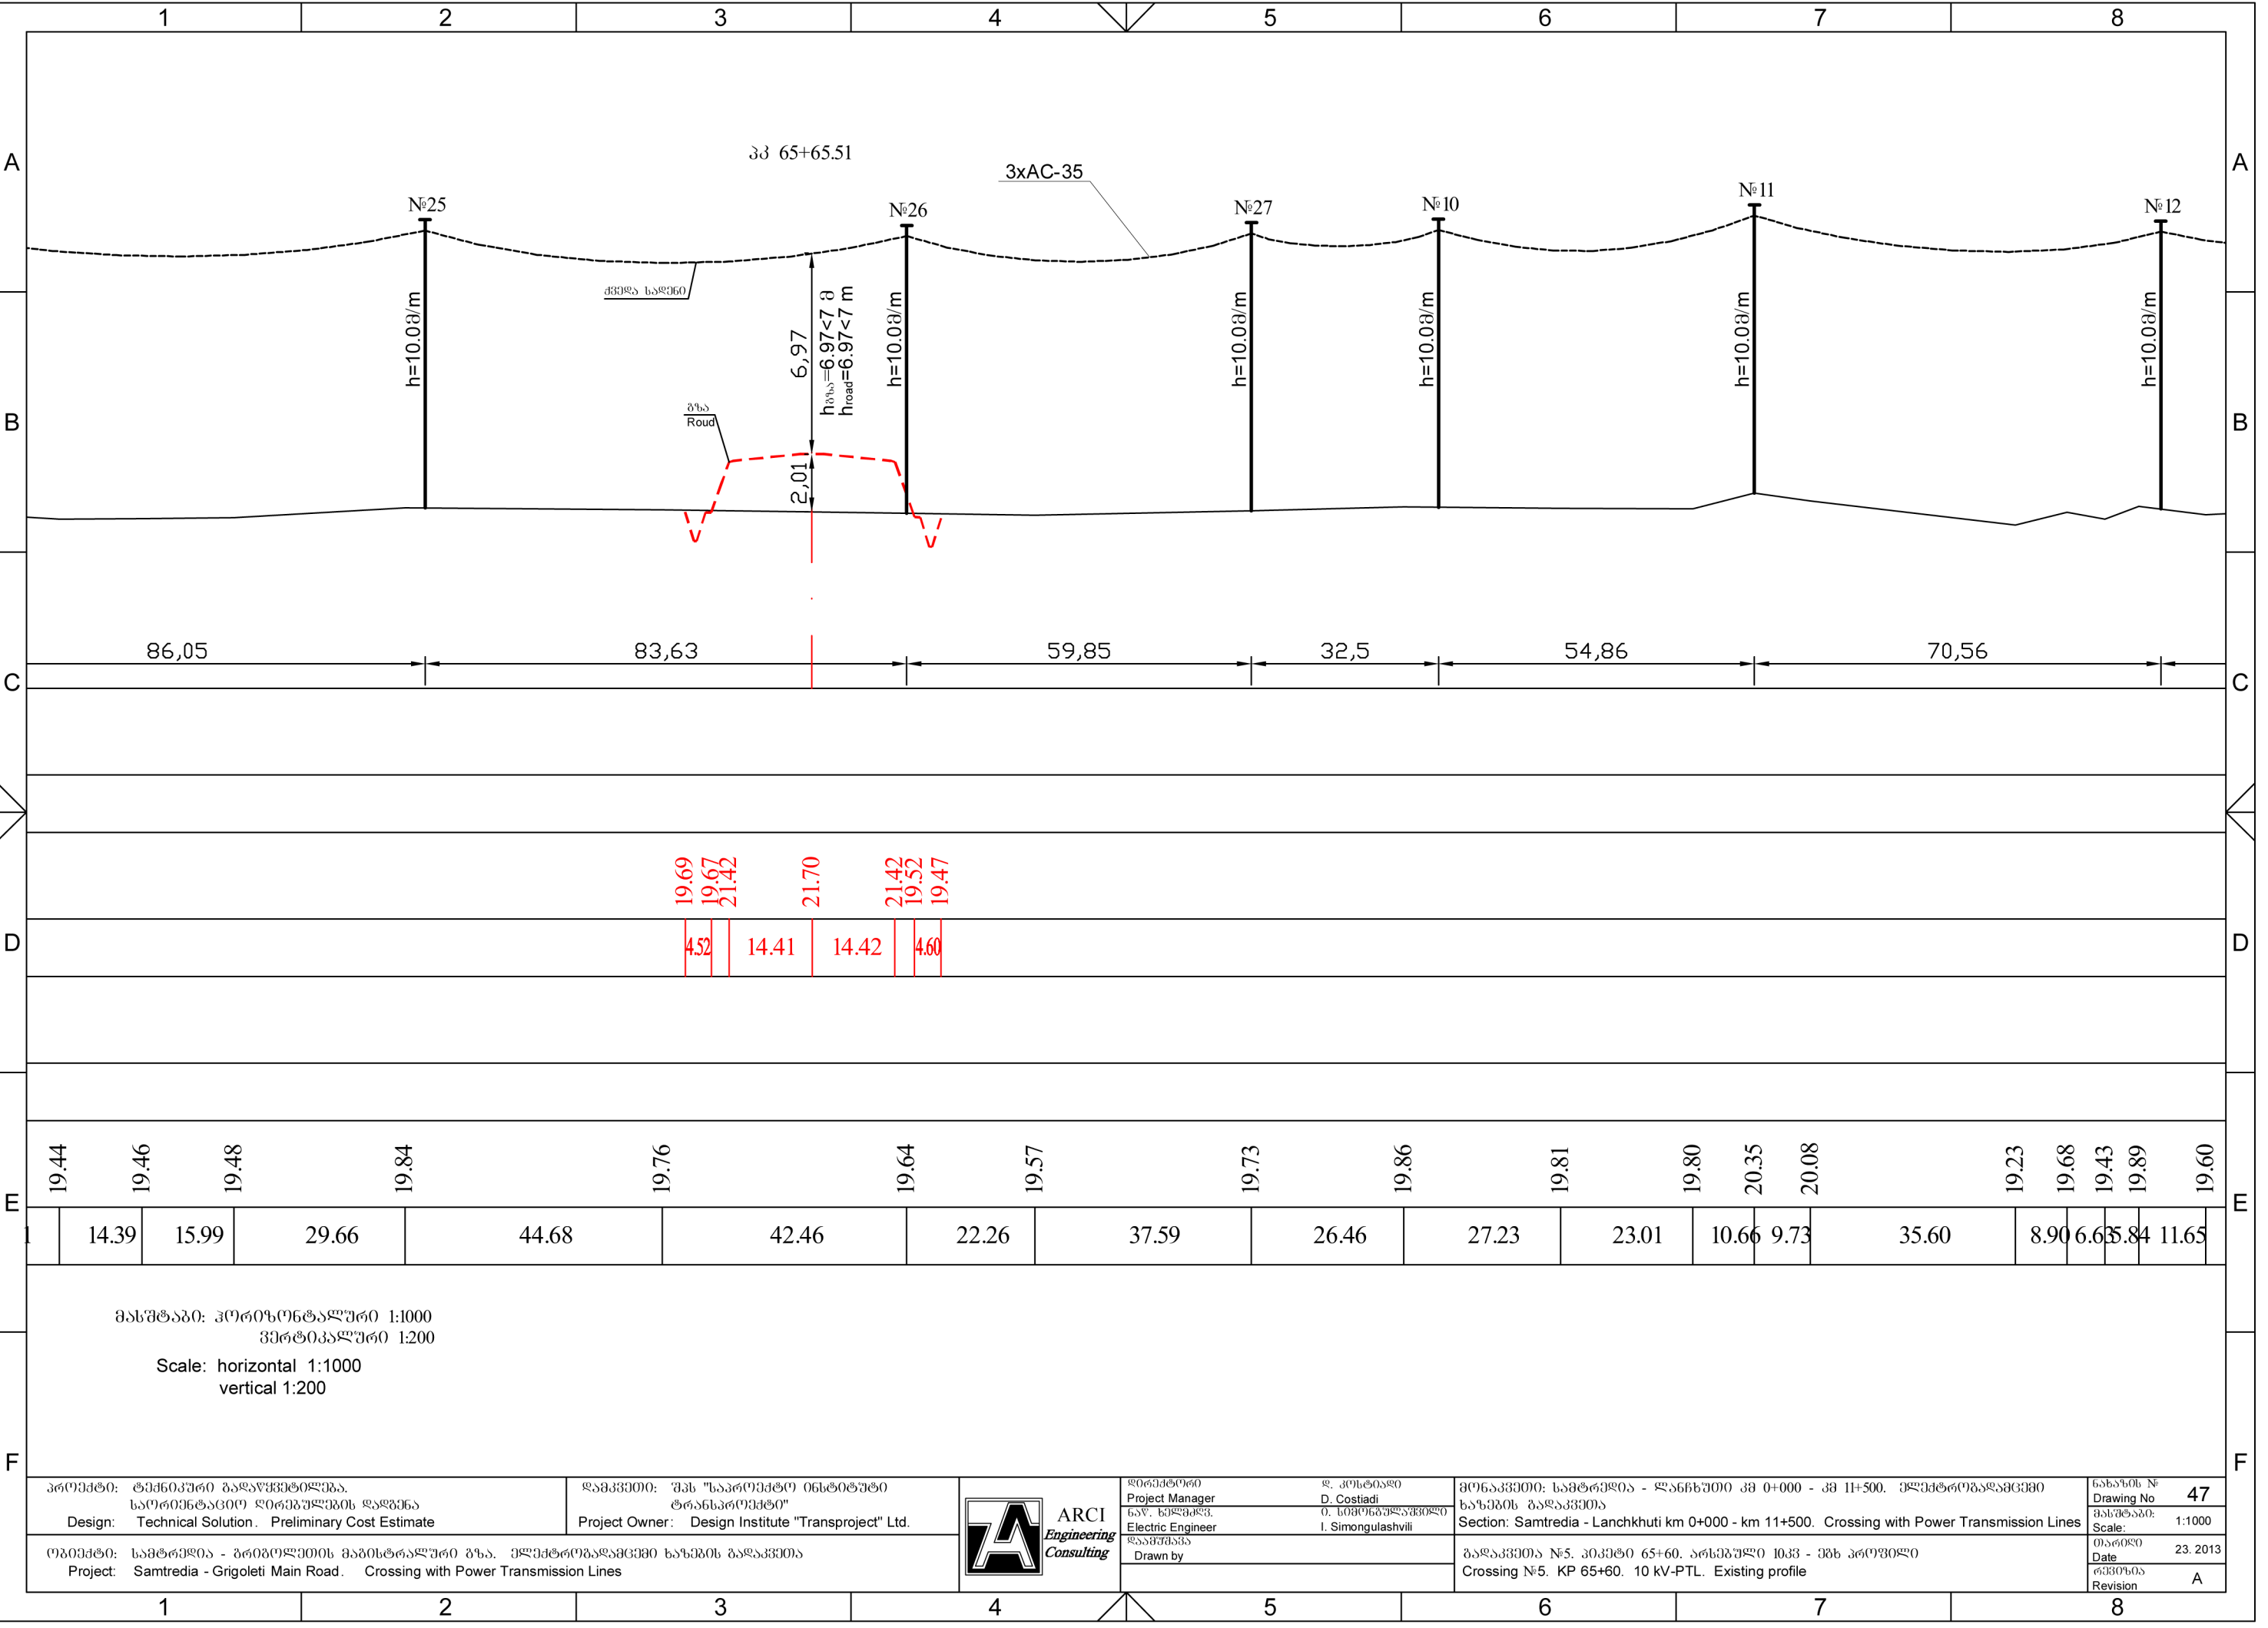

პროექტი: ტექნიკური გადაწყვეტილება.
საორიენტაციო ღირებულების დაგეგმვა
Design: Technical Solution. Preliminary Cost Estimate

დამკვეთი: შპს "საპროექტო ინჟინერული
ტრანსპროექტი"
Project Owner: Design Institute "Transproject" Ltd.



დირექტორი
Project Manager
ნაწ. ინჟინერი
Electric Engineer
დამამუშავებელი
Drawn by
დ. კოსტიაძე
D. Costiadi
ო. სიმონგულაშვილი
I. Simongulashvili

გეგმვა: სამტრედია - ლანჩხუთი კმ 0+000 - კმ 11+500. ელექტროგადაცემის ხაზების გადაკვეთა
Section: Samtredia - Lanchkhuti km 0+000 - km 11+500. Crossing with Power Transmission Lines
გადაკვეთა №5. პიკეტი 65+60. არსებული 10კვ - ვხ პროფილი
Crossing №5. KP 65+60. 10 kV-PTL. Existing profile

ნახაზის №
Drawing No
მასშტაბი:
Scale:
თარიღი
Date
რევიზია
Revision
47
1:1000
23. 2013
A