


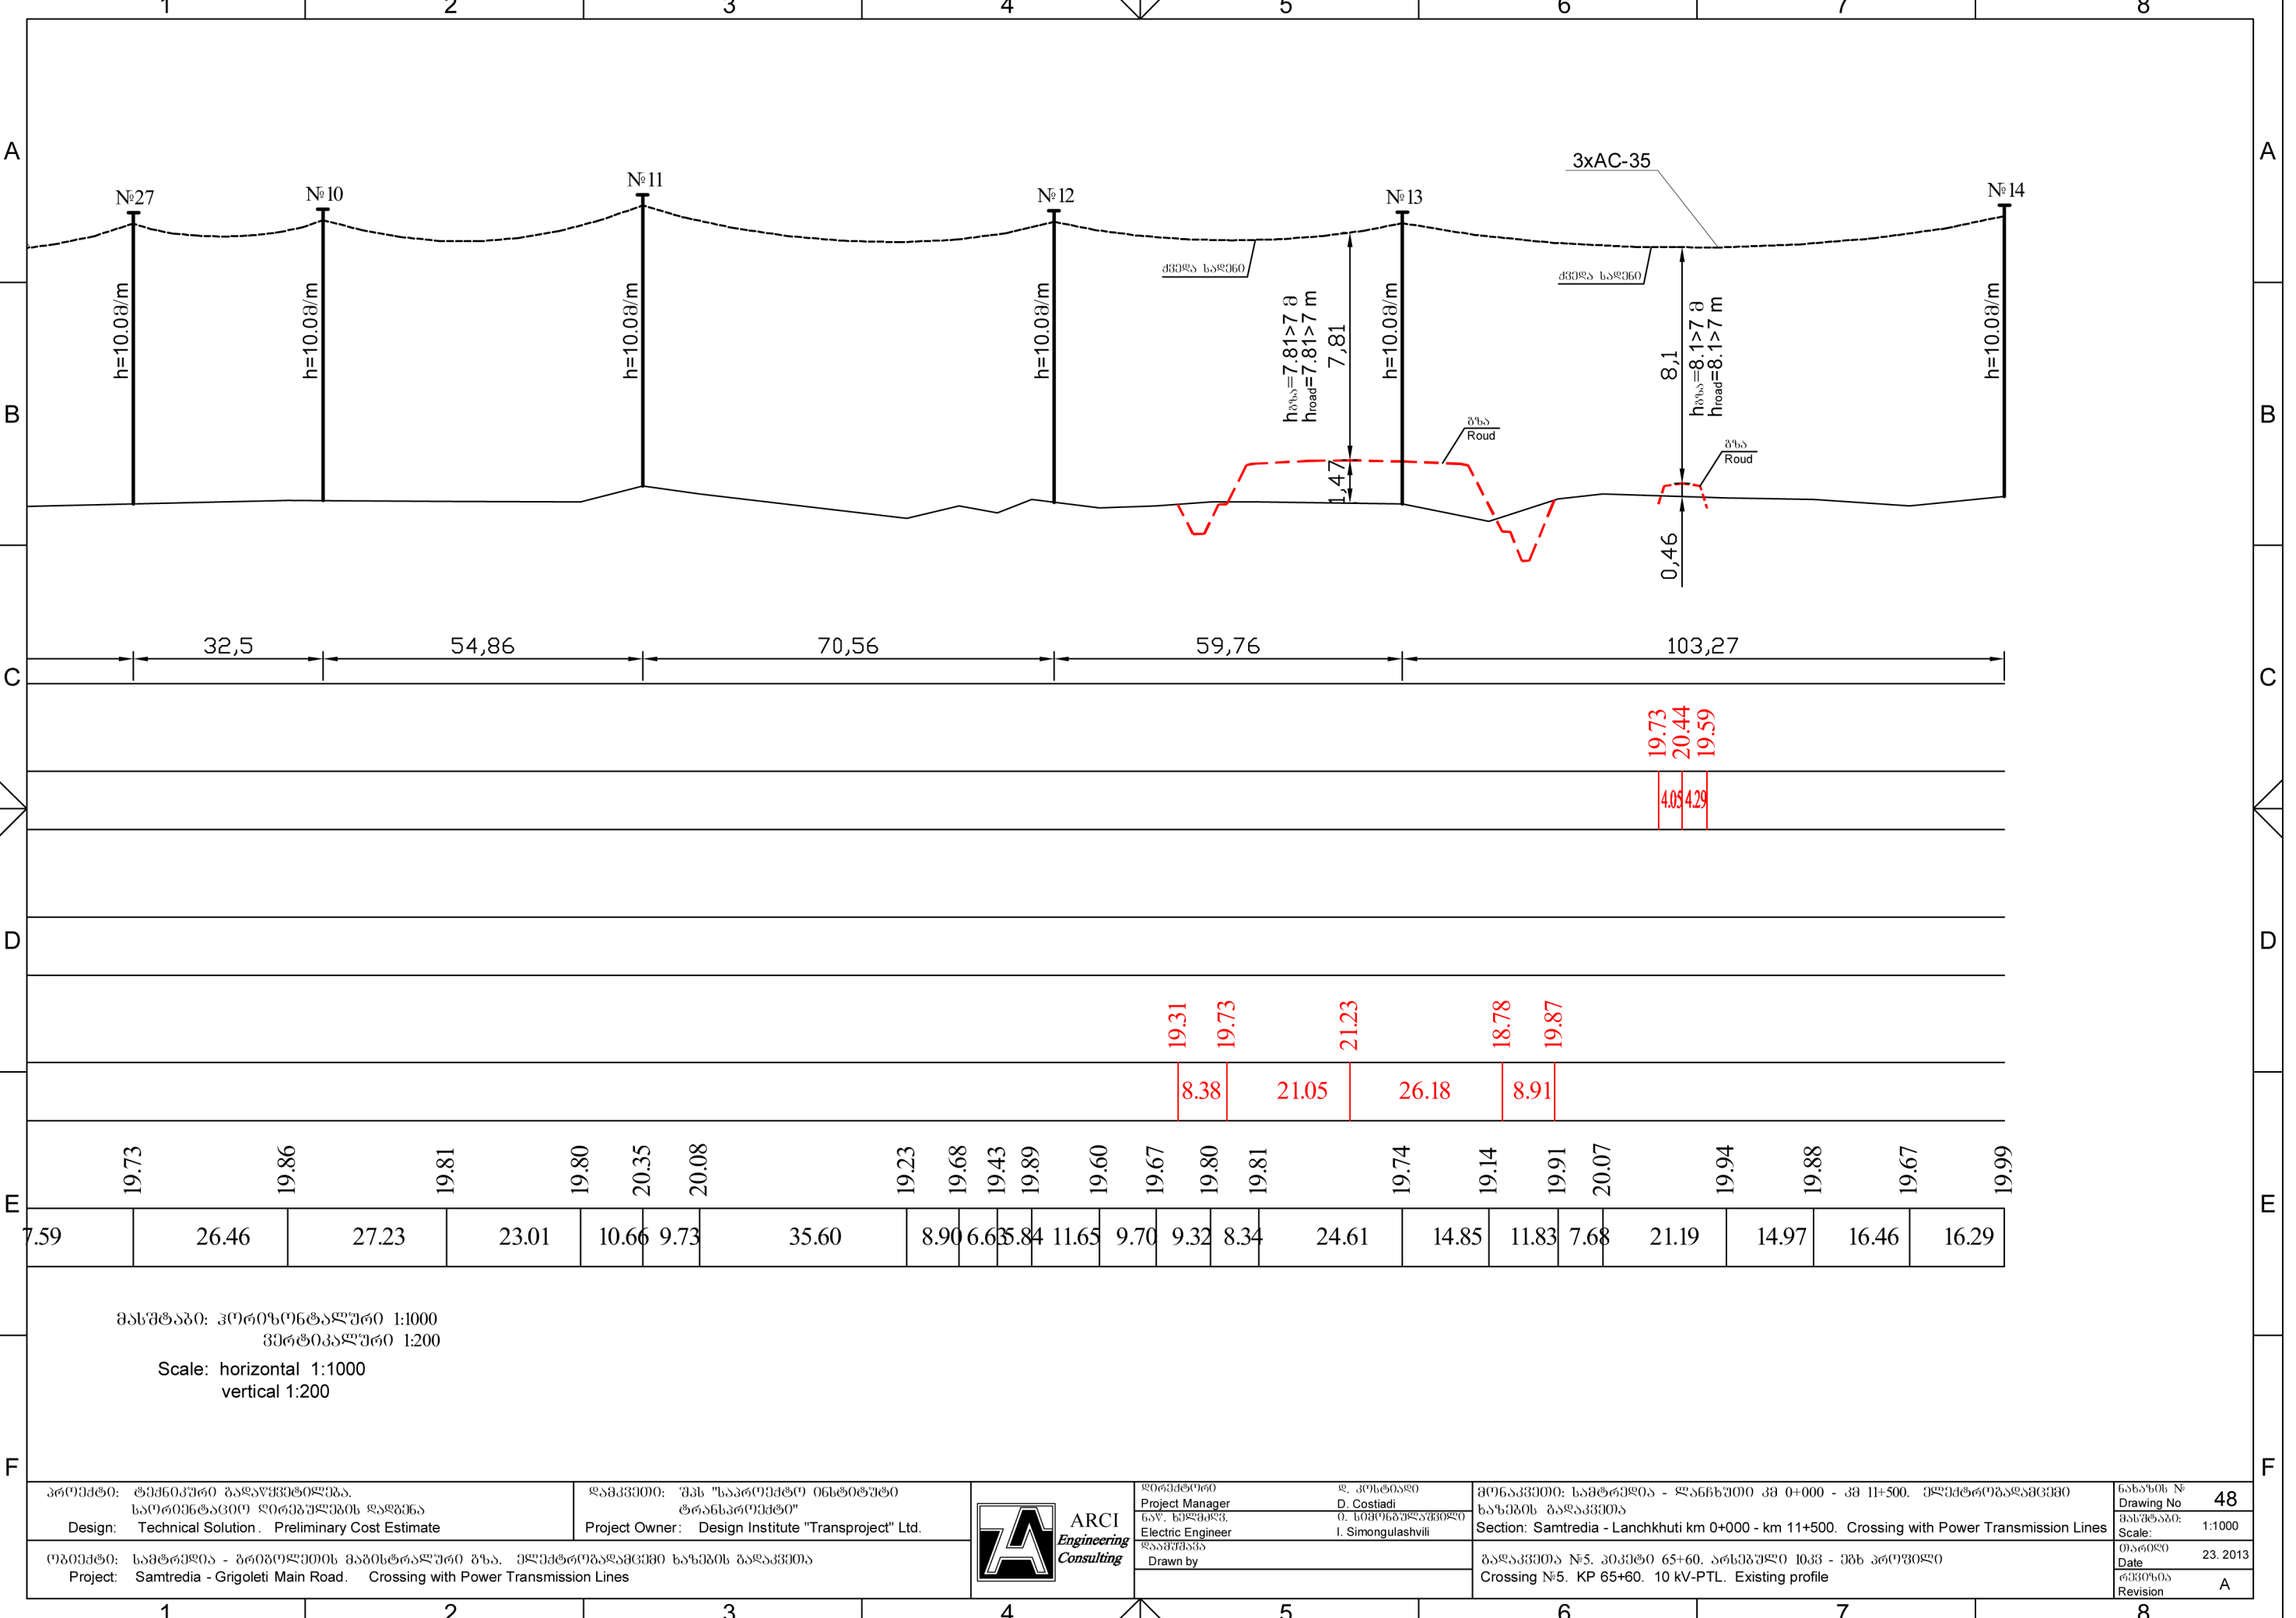

მასშტაბი: ჰორიზონტალური 1:1000
ვერტიკალური 1:200
Scale: horizontal 1:1000
vertical 1:200

პროექტი: ტექნიკური გადაწყვეტილება.
საორიენტაციო ღირებულების დაგეგმვა
Design: Technical Solution. Preliminary Cost Estimate

დამკვეთი: შპს "საპროექტო ინსტიტუტი
ტრანსპროექტი"
Project Owner: Design Institute "Transproject" Ltd.



პროექტორი
Project Manager
ნაწ. ნიშნები
Electric Engineer
დამამუშავ
Drawn by
დ. კოსტიაძე
D. Costiadi
ო. სიმონგულაშვილი
I. Simongulashvili

მონაკვეთი: სამტრედია - ლანჩხუთი კმ 0+000 - კმ 11+500. ელექტროგადაცემის ხაზების გადაკვეთა
Section: Samtredia - Lanchkhuti km 0+000 - km 11+500. Crossing with Power Transmission Lines
გადაკვეთის №5. პიკეტი 65+60. არსებული 10კვ - ვხ პრეზილი
Crossing №5. KP 65+60. 10 kV-PTL. Existing profile

ნახაზის №
Drawing No
მასშტაბი:
Scale:
თარიღი
Date
რევიზია
Revision
48
1:1000
23. 2013
A

მ 1:1000

საპროექტო გაზსადენის
მილი $\Phi=700$ მმ

Proposed Gas pipeline
 $\Phi=700$ mm

საპროექტო გაზსადენის
მილი $\Phi=700$ მმ

Proposed Gas pipeline
 $\Phi=700$ mm

კაბელი BBF-1 2x25 მმ²
Cable BBF-1 2x25 mm²

კაბელი BBF-1
თხრილში 2x25 მმ²
Cable BBF-1
in trench 2x25 mm²

(დემონტაჟი)
შუალედური
№23 - ხის საყრდენი
Intermediate
№23 - Wood post
(To be dismantled)
h=10,0 m

(დემონტაჟი)
შუალედური
№24 - ხის საყრდენი
Intermediate
№24 - Wood post
(To be dismantled)
h=10,0 m

(დემონტაჟი)
შუალედური
№25 - ხის საყრდენი
Intermediate
№25 - Wood post
(To be dismantled)
h=10,0 m

3xAC-35

L=78.928/m

შუალედური
№20 - ხის საყრდენი
Intermediate
№20 - Wood post
h=10,0 m

(დემონტაჟი)
შუალედური
№21 - ხის საყრდენი
Intermediate
№21 - Wood post
(To be dismantled)
h=10,0 m

საპროექტო (h=11მ)
№21ა- რ/ბ საყრდენი
Proposed (h=11m)
№21a R/c post

ლითონის ტრავერსი 6 ცალი და
დამჭიმავი ბირლიანდები
Metal transverse 6it stretching
insulator assemblies

გადაკვეთა №6. საპროექტო
Crossing №6. Desing

საპროექტო (h=11მ)
№22ა- რ/ბ საყრდენი
Proposed (h=11m)
№22a R/c post

(დემონტაჟი)
შუალედური
№22 - ხის საყრდენი
Intermediate
№22 - Wood post
(To be dismantled)
h=10,0 m

L=54.858/m

საპროექტო (h=11მ)
№23ა- რ/ბ საყრდენი
Proposed (h=11m)
№23a R/c post

საპროექტო (h=11მ)
№24ა- რ/ბ საყრდენი
Proposed (h=11m)
№24a R/c post

საპროექტო (h=11მ)
№25ა- რ/ბ საყრდენი
Proposed (h=11m)
№25a R/c post

საპროექტო (h=11მ)
№26ა- რ/ბ საყრდენი
Proposed (h=11m)
№26a R/c post

გაზსადენის კატოდური დაცვის
მაღალი კაპის გადართვითი
კომპლექტური მიწყობილობა
High voltage rectifier packaged
equipment for cathodic protection
of gas pipeline

გაზსადენის მილი $\Phi=700$ მმ
Gas pipeline $\Phi=700$ mm

გაზსადენის მილი $\Phi=500$ მმ
Gas pipeline $\Phi=500$ mm

პირობითი აღნიშვნები:
Legend:

---x---x---x--- - ეზის -ის და საყრდენების დემონტაჟი
- Dismounting of Power Line and Posts

პროექტი: ტექნიკური გადაწყვეტილება.
საპროექტო ღირებულების დაგეგმვა
Design: Technical Solution. Preliminary Cost Estimate

დამკვეთი: შპს "საპროექტო ინჟინერული
ტრანსპროექტი"
Project Owner: Design Institute "Transproject" Ltd.



დირექტორი
Project Manager
ნაწ. ინჟინერი
Electric Engineer
დამამუშავებელი
Drawn by
დ. კოსტადი
D. Costiadi
ო. სიმონგულაშვილი
I. Simongulashvili

მონაკვეთი: სამტრედია - ლანჩხუთი კმ 0+000 - კმ 11+500. ელექტროგადაკვეთი
საზღვრის გადაკვეთი
Section: Samtredia - Lanchkhuti km 0+000 - km 11+500. Crossing with Power Transmission Lines
გადაკვეთი №5. პიკეტი 65+60. საპროექტო 10კვ - ეზის-ის გზის
Crossing №5. KP 65+60. 10 kV-PTL. Desing Plan.

ნახაზის №
Drawing No 49
მასშტაბი:
Scale: 1:1000
თარიღი
Date 23. 2013
რევიზია
Revision A