


პროექტის სახელწოდება:
მისტიის მუნიციპალიტეტის,
სოფელ ივარის საჯარო
სკოლის პროექტი

სოფ. ივარი; ს/კ 42.04.31.020
მისტიის მუნიციპალიტეტი
საპროექტო
ტ. 591 05 37 33 ლიბერთი ციფრო
შპს-სთან


სსიპ საგანმანათლებლო და
სამეცნიერო
ინფრასტრუქტურის
განვითარების სააგენტო
მ. ალექსიძის II შესახვევი, №2. II სართ.
თბილისი, 0193
საპროექტო
ტ.: (+995 32) 2 200 220; 2 200 233;
www.esida.ge

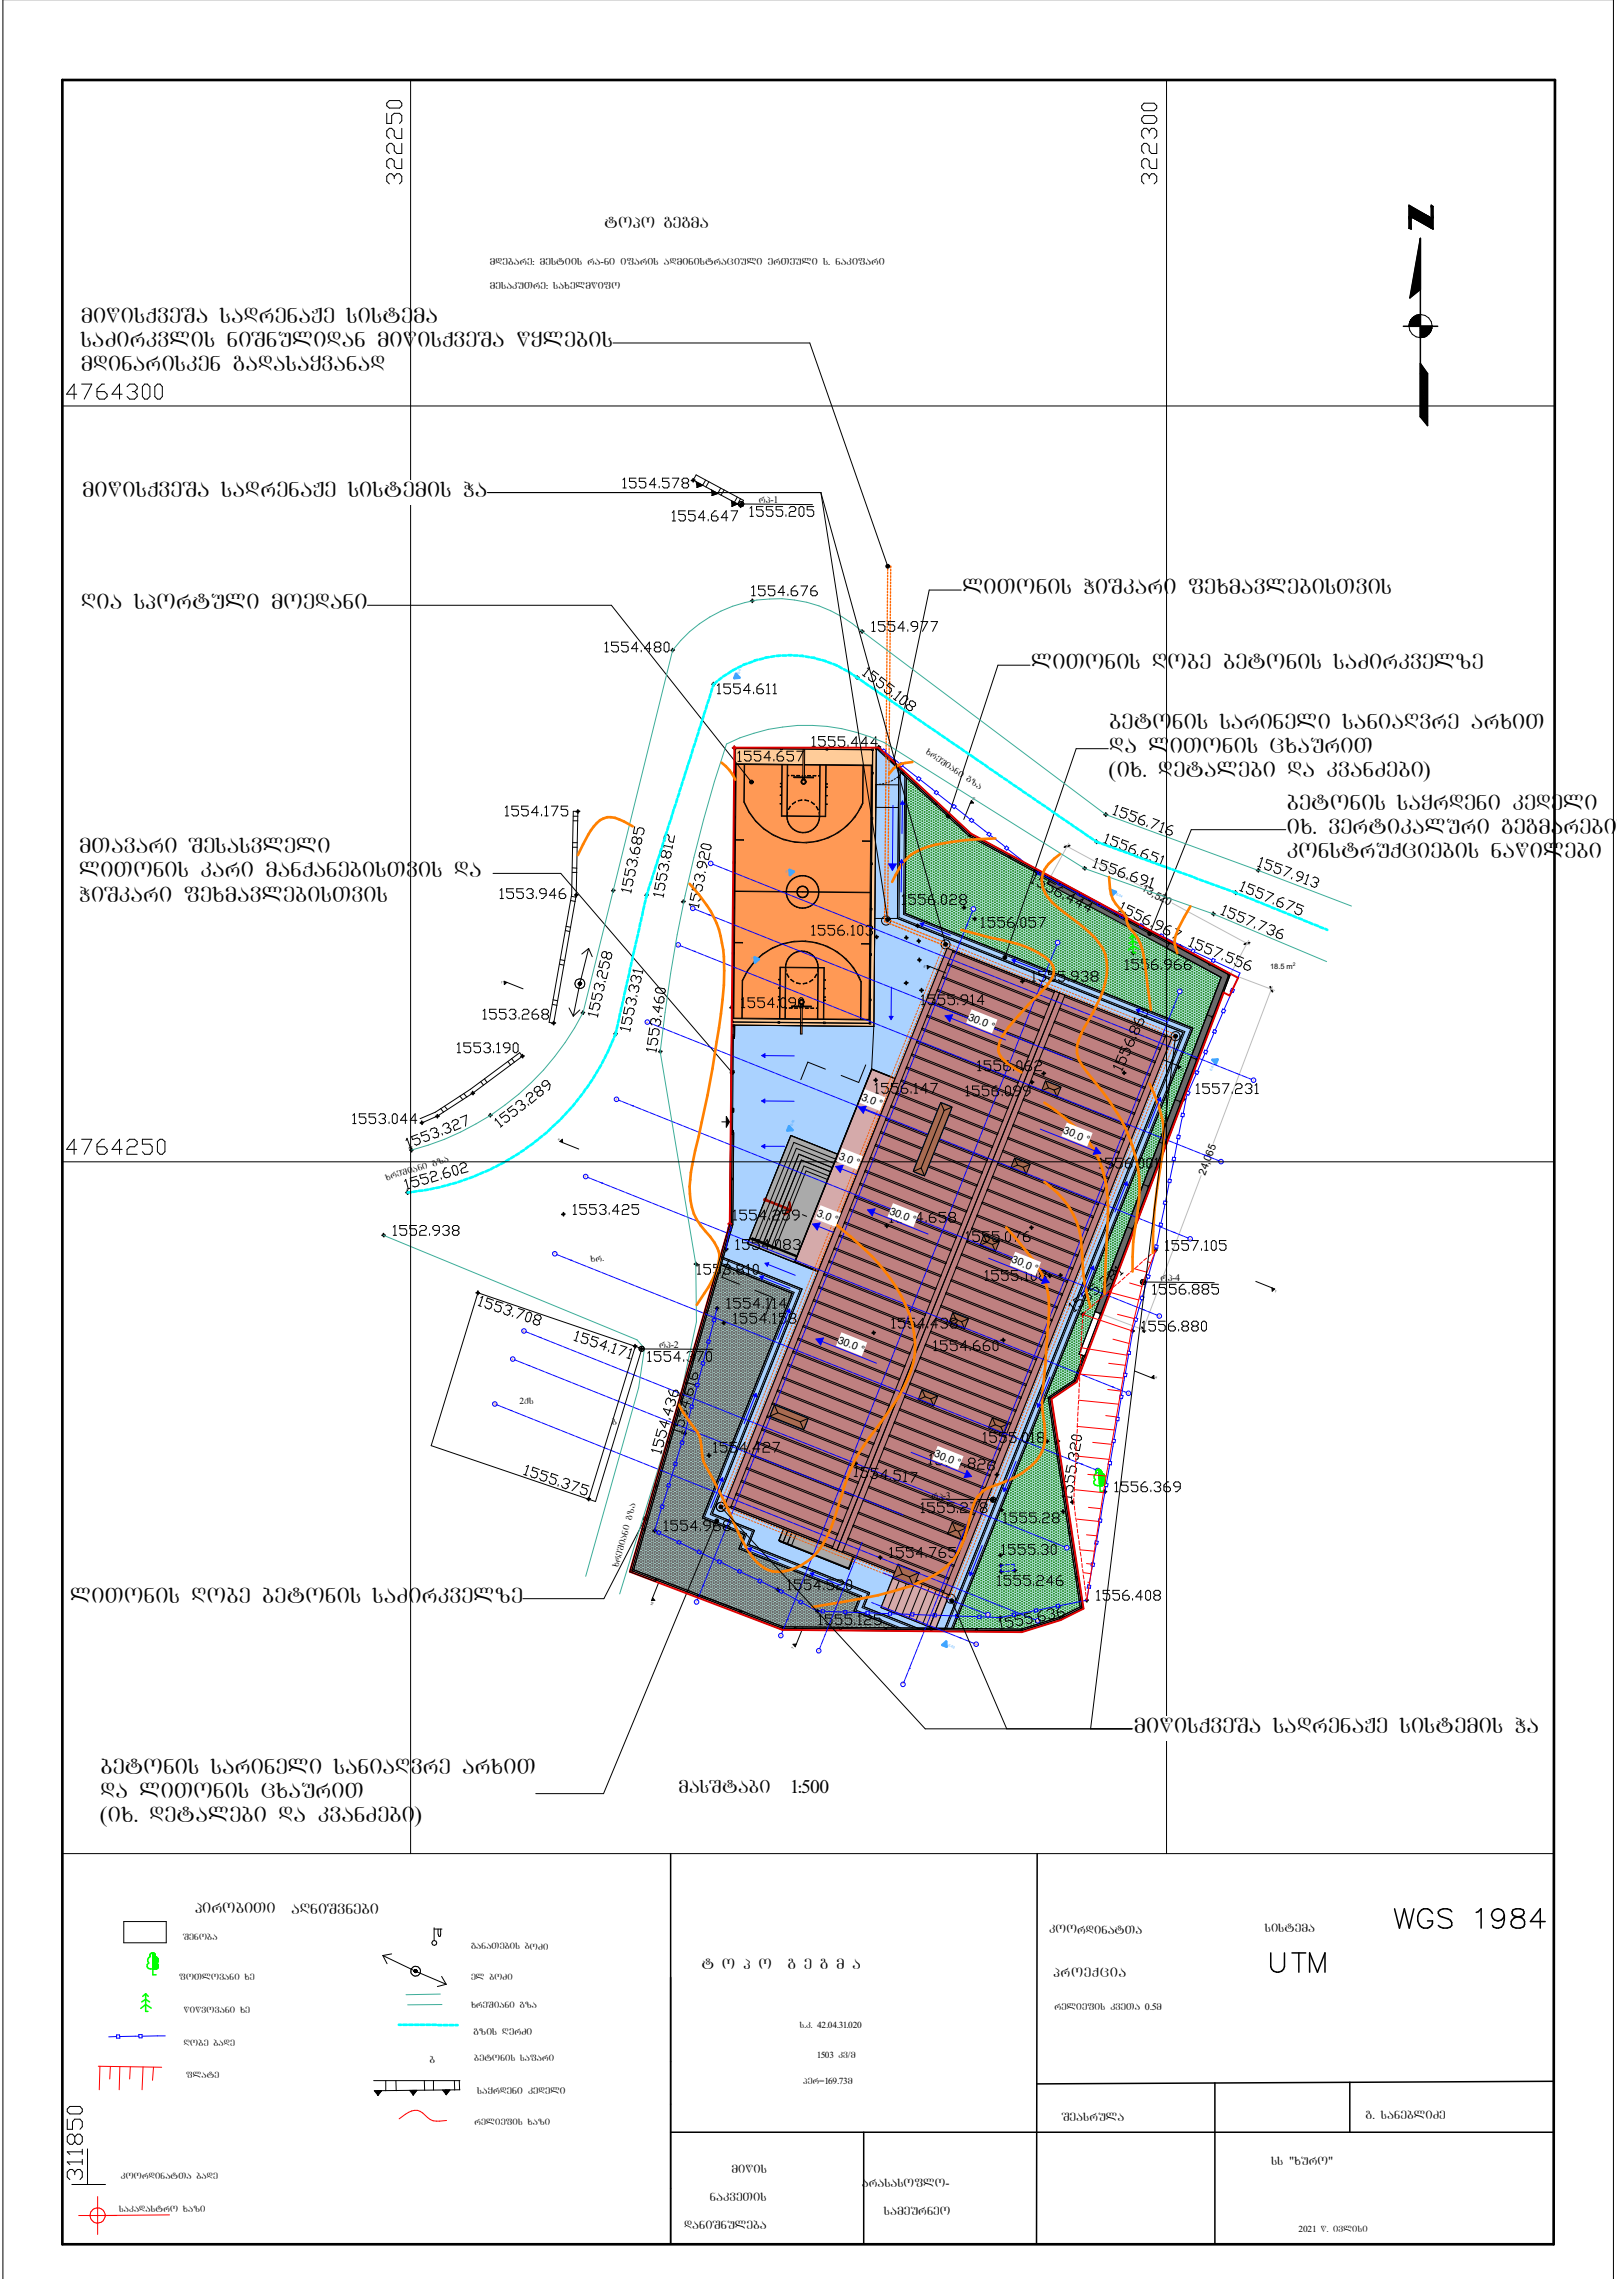

ნახაზის ლეგენდია: (არ-03-ივარი) გენგეგმა	
ნახაზის სტადში ტექნიკური დოკუმენტაცია /არქიტექტურული პროექტი/	
±0.00-1555.80 აბსოლუტური ნიშნული	
პროექტის ავტორი: არქიტექტორი მკაბერიძე აბაჰელია	
დაამუშავა: არქიტექტორი ლევა გოგიაძე	
მასშტაბი 1:500	ფორმატი: A-2
ფურცელი a-07	თარიღი: 8/10/2021




პროექტის სახელწოდება:
მოსტის მუნიციპალიტეტის,
სოფელ თვარის საჯარო
სკოლის პროექტი


სოფ. თვარი; ს/კ 42.04.31.020
მოსტის მუნიციპალიტეტი
საპროექტო
ტ. 591 05 37 33 ლინდორი ციციძე
შანაბი

სსიპ საგანმანათლებლო და
სამეცნიერო
ინფრასტრუქტურის
ბანკითარების სააგენტო


მ. ალექსიძის II შესახვევი, №2. II სართ.
თბილისი, 0193
საპროექტო
ტ. (+995 32) 2 200 220; 2 200 233;
www.esida.ge

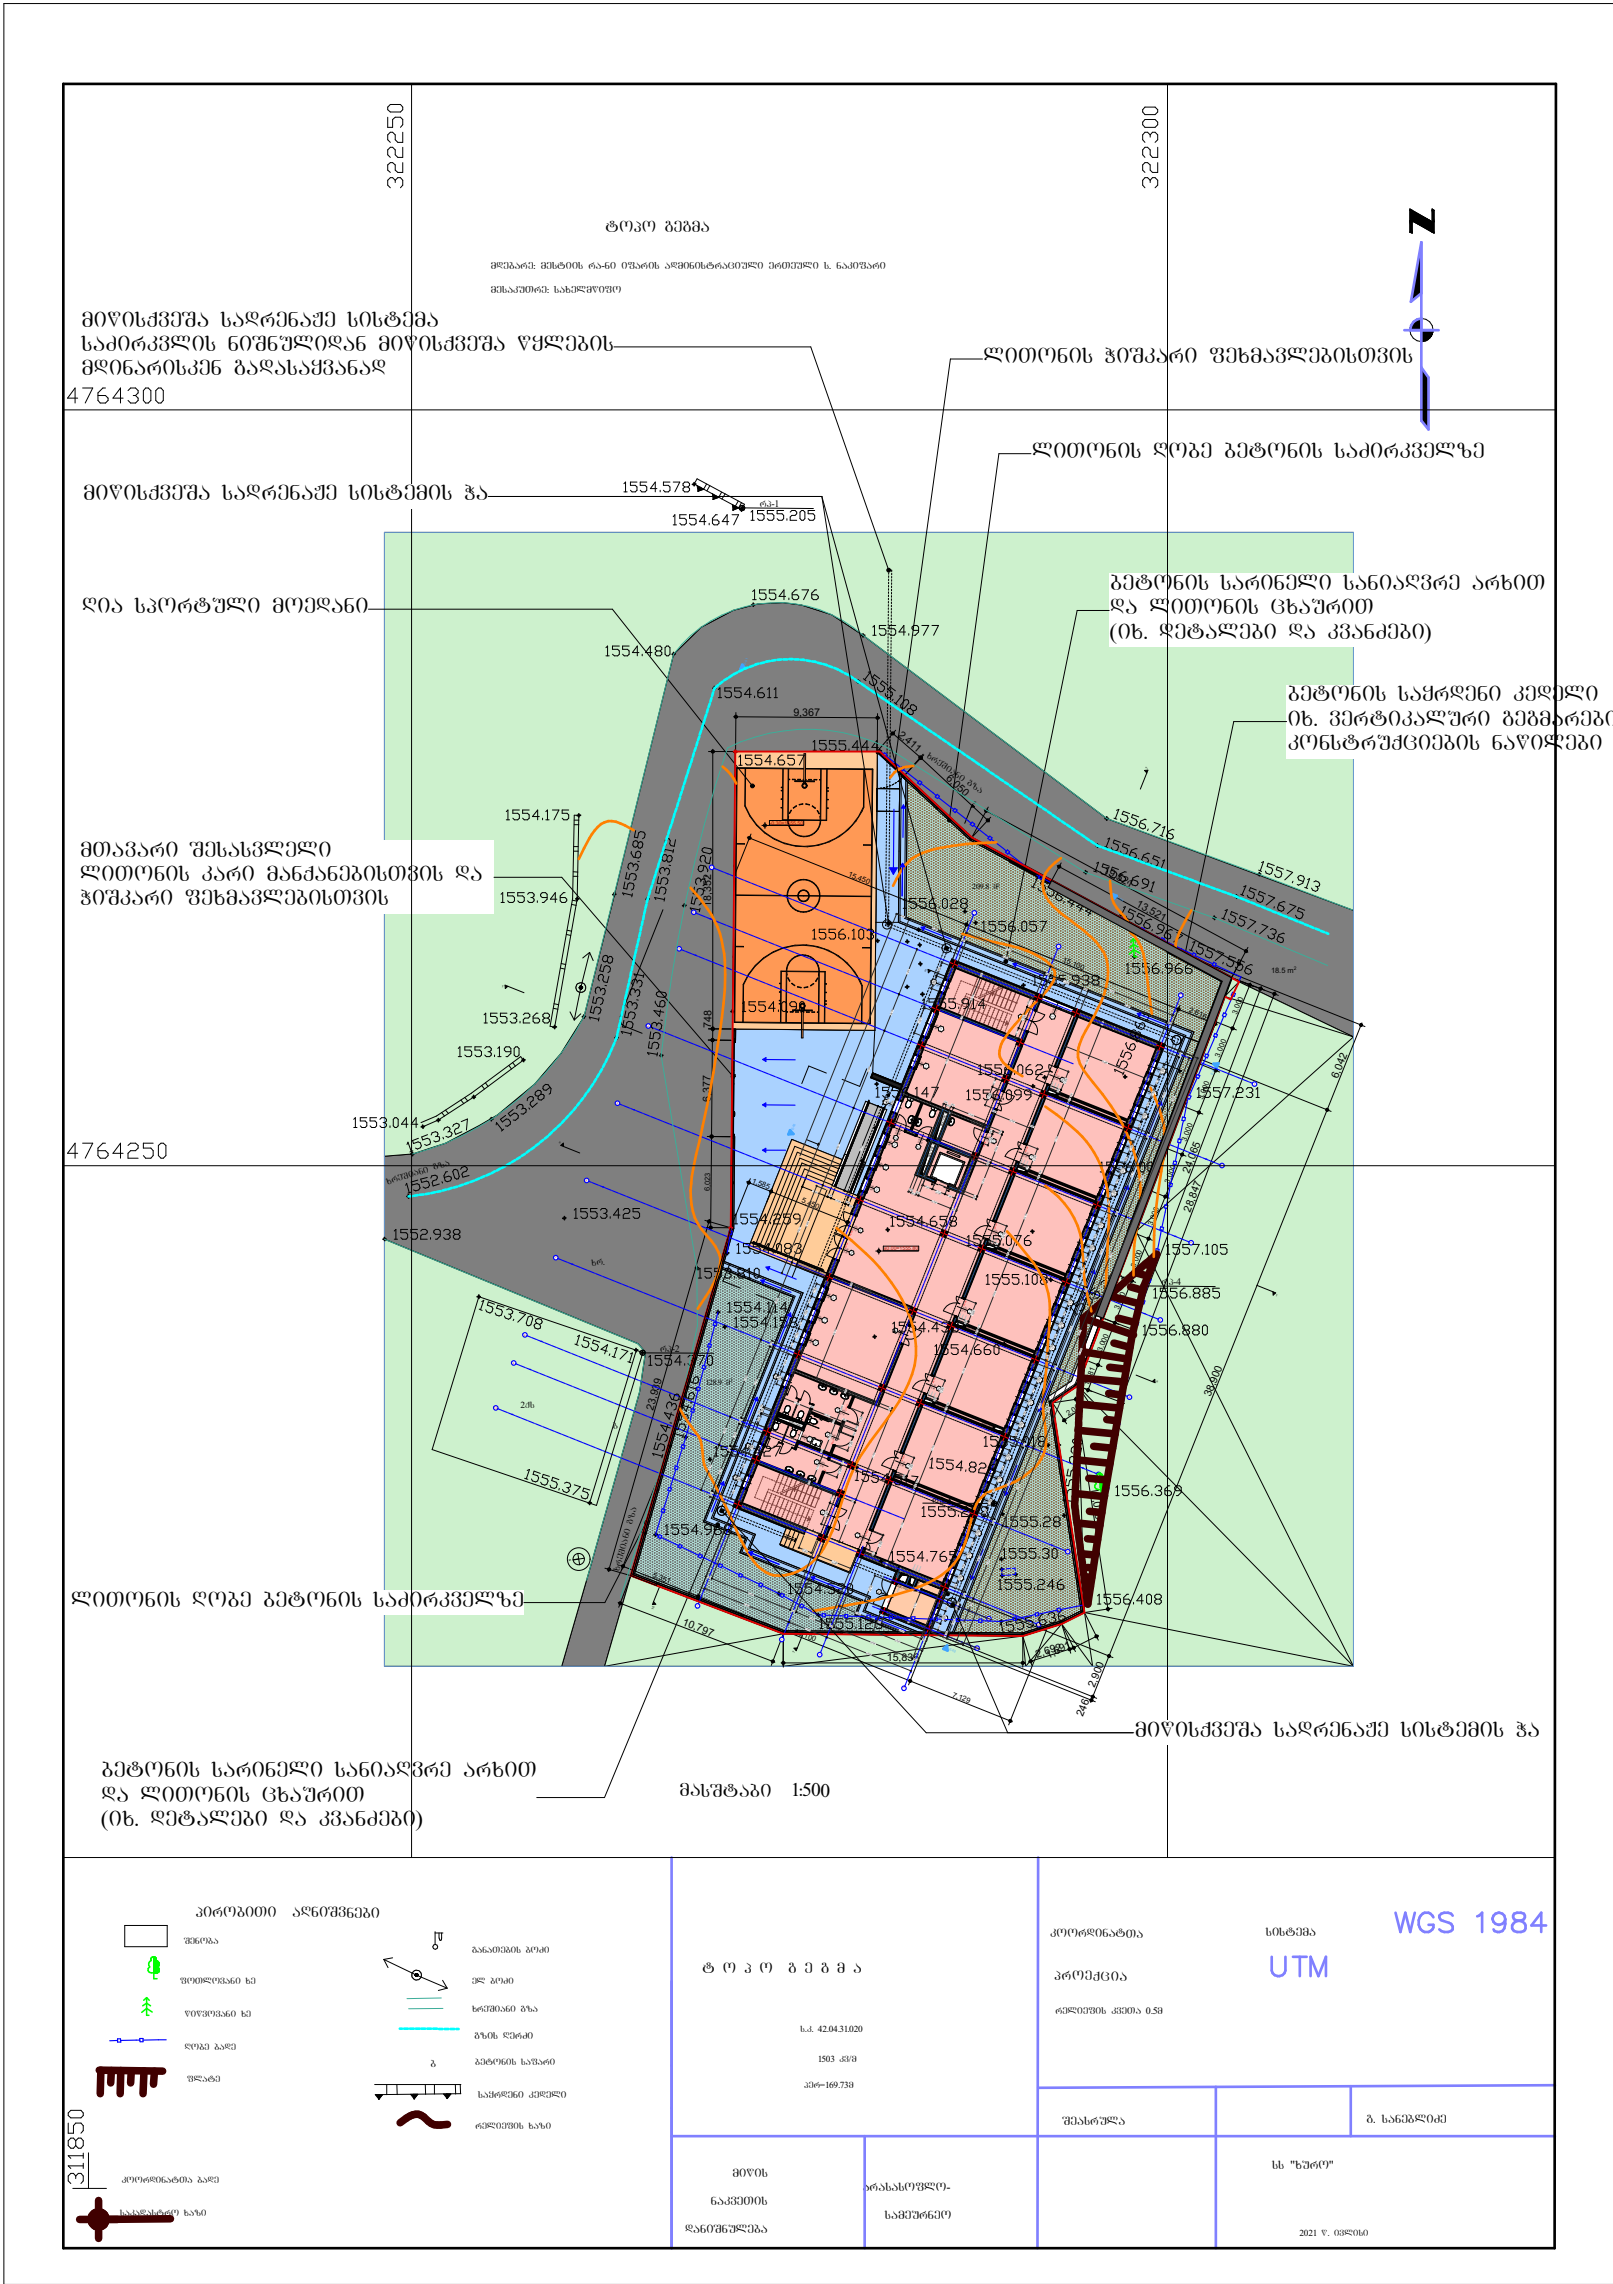

ნახაზის ლეგენდები: (არ-03-03-2021) გენგეგმა	
ნახაზის სტაბუმი ტექნიკური დოკუმენტაცია /არქიტექტურული პროექტი/	
ჟ00-1555.80 აბსოლუტური ნიშნული	
პროექტის ავტორი: არქიტექტორი მკაბერიძე აბაჰელია	
შეამუშავა: არქიტექტორი ლაშა გოზაძე	
მასშტაბი 1:500	ფურცალი: A-2
ფურცელი a-08	თარიღი: 8/10/2021

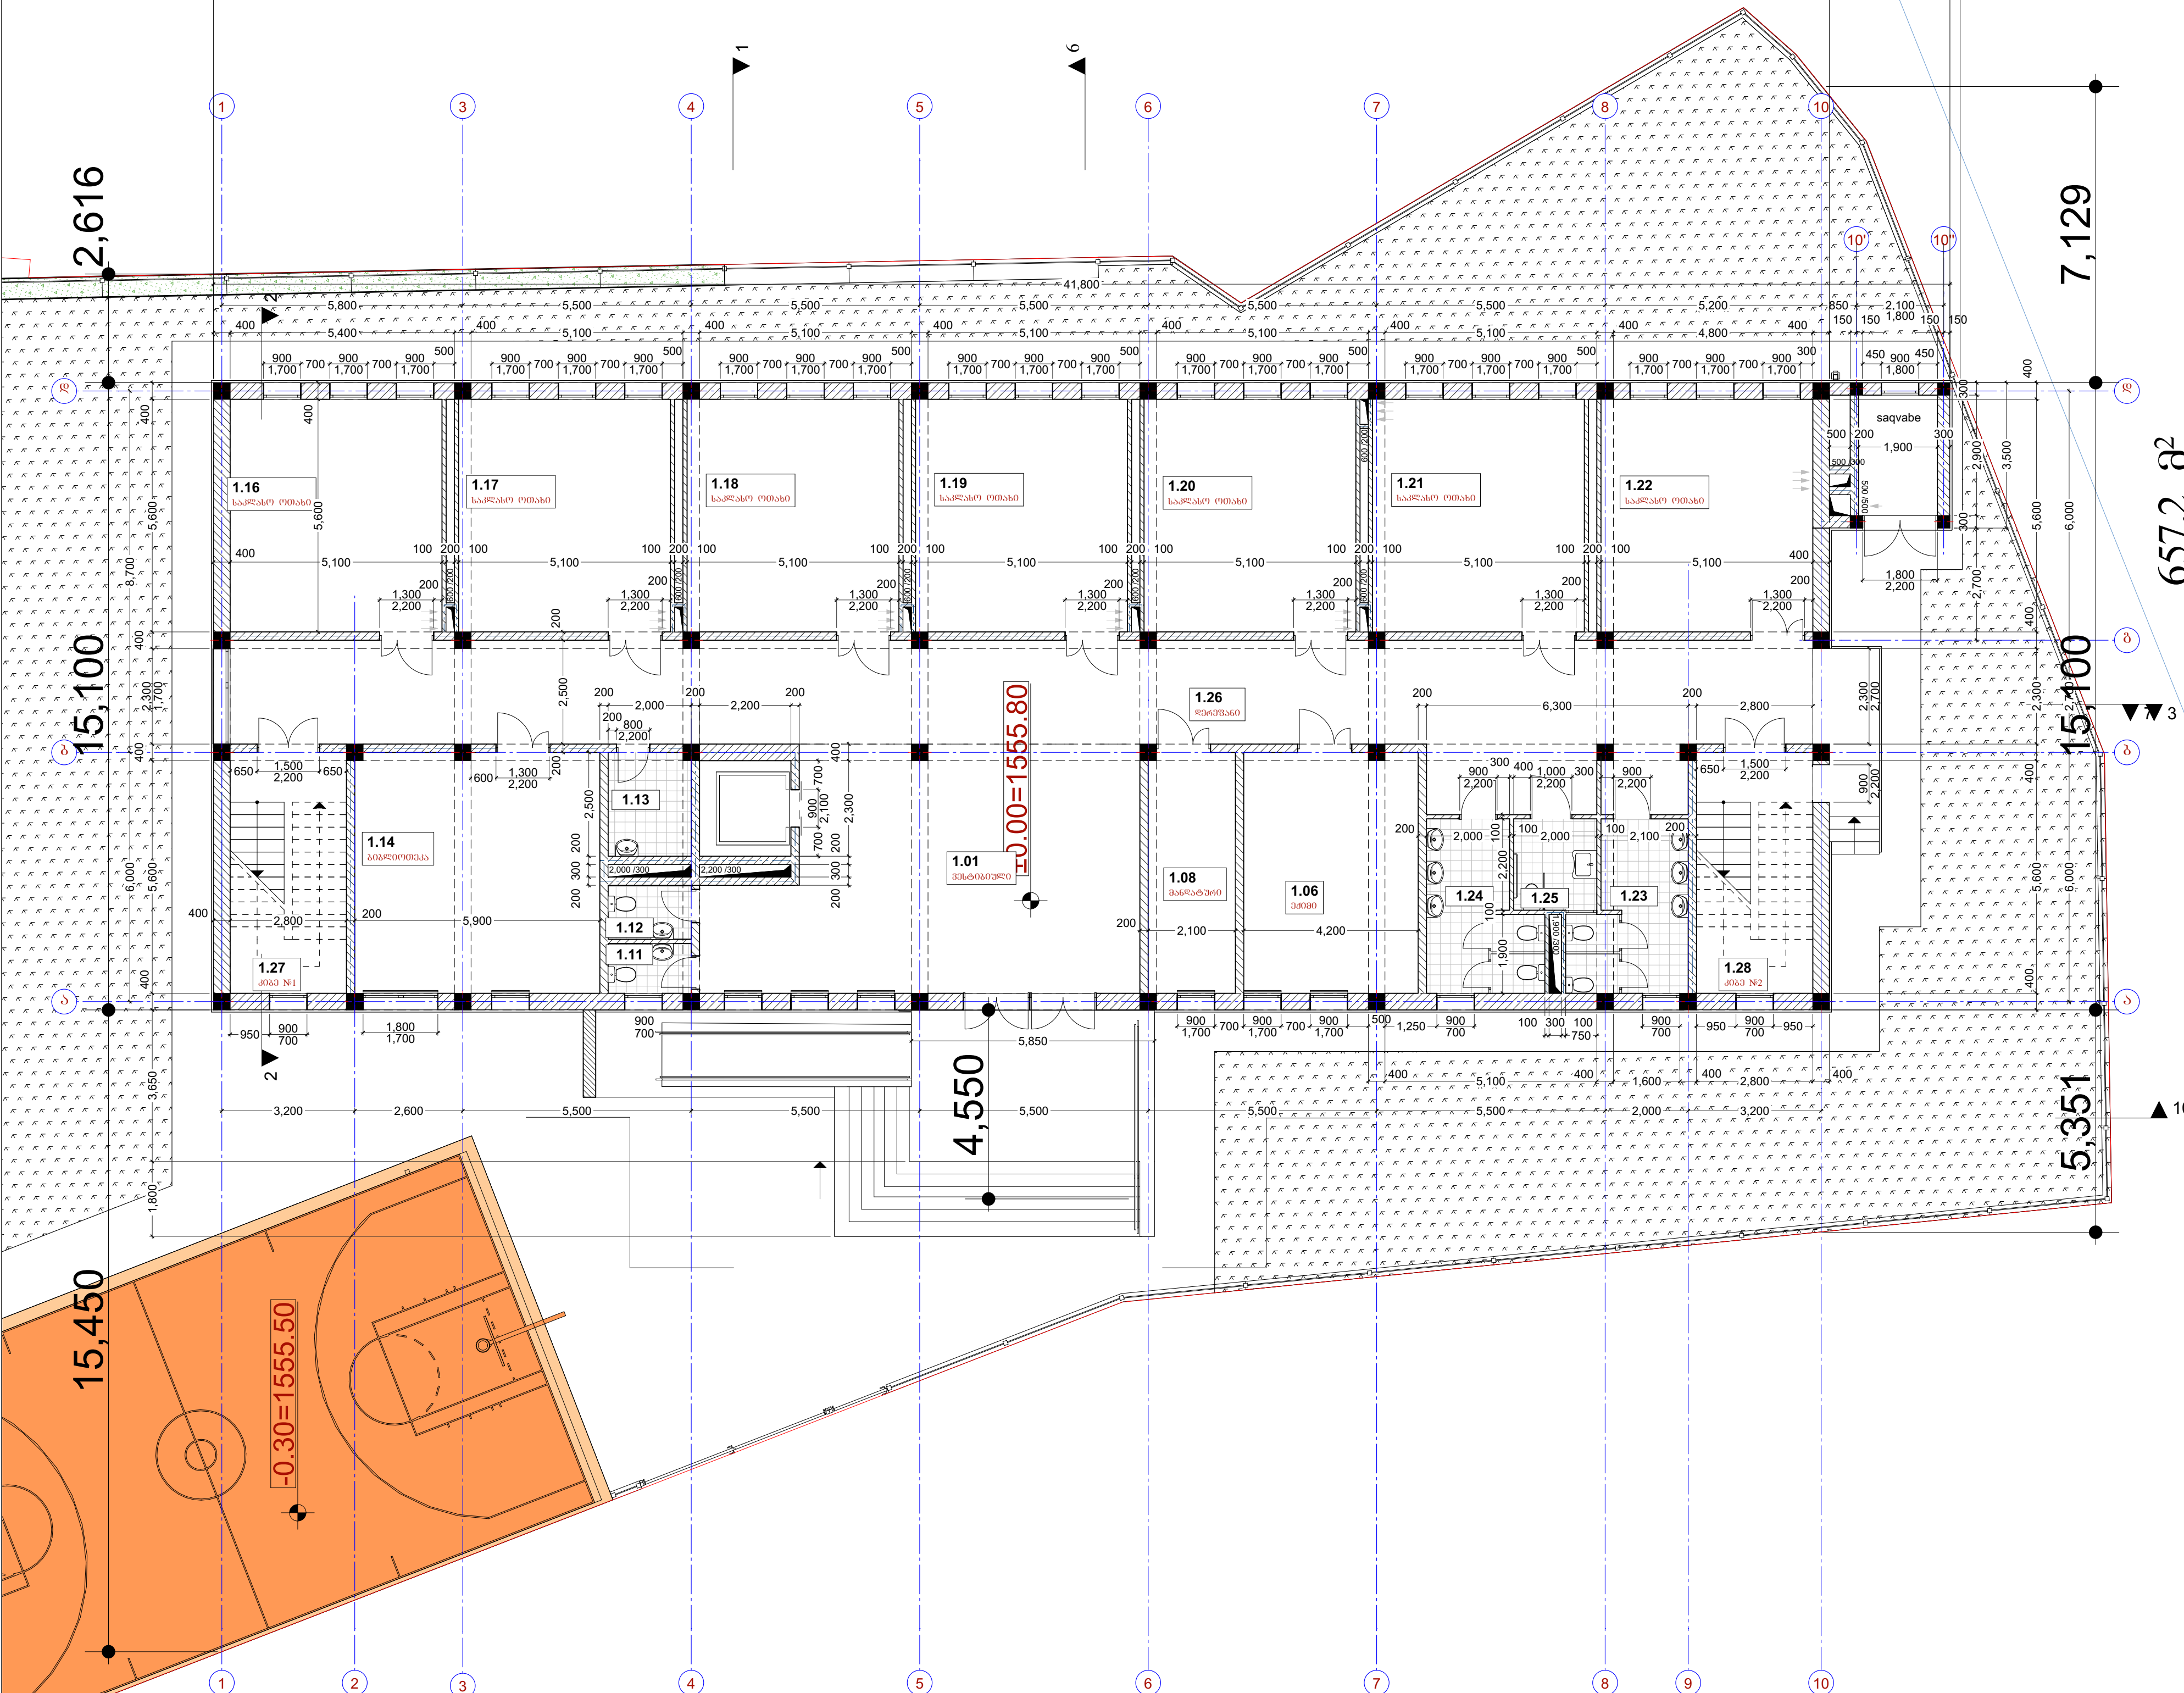

პროექტის სახელწოდება:
მსხტილის მუნიციპალიტეტის, სოფელ ივარის საჯარო სკოლის პროექტი
ს/ოპ. ივარი; ს/პ 42.04.31.020
მსხტილის მუნიციპალიტეტი
საპარტიკლო
ტ: 591 05 37 33 ღირებულორი გიცინო
ფანაბი

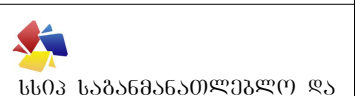

სამეცნიერო
ინფრასტრუქტურის
განვითარების სააგენტო

მ. აღმაშენებლის II შესახვევი, №2. II სართ.
თბილისი, 0193
საქართველო
ტ.: (+995 32) 2 200 220; 2 200 233;
www.esida.ge



პროექტის სახელწოდება:
მისტიის მუნიციპალიტეტის,
სოფელ თვარის საჯარო
სკოლის პროექტი

სოფ. თვარი; ს/კ 42.04.31.020
მისტიის მუნიციპალიტეტი
საპროექტო
ტ. 591 05 37 33 ლიონის ქ. 000000
ზანაძე

სსიპ საგანმანათლებლო და
სამეცნიერო
ინფრასტრუქტურის
განვითარების სააგენტო

მ. ალექსიძის ქ. მუხარებში, №2. II სართ.
თბილისი, 0193
საპროექტო
ტ.: (+995 32) 2 200 220; 2 200 233;
www.esida.ge

ნახაზის სახელწოდება:
(არ-03-03-03)
მეორე სართულის
გეგმა

ნახაზის სტადია
ტექნიკური დოკუმენტაცია
/არქიტექტურული პროექტი/

პროექტის ავტორი:
არქიტექტორი
მკაბერიძე ანაბერიძე

შპს-1555.80 აბსოლუტური ნომერი


ნახაზის სტადია
ტექნიკური დოკუმენტაცია
/არქიტექტურული პროექტი/


პროექტის ავტორი:
არქიტექტორი
მკაბერიძე ანაბერიძე

შპს-1555.80 აბსოლუტური ნომერი

ნახაზის
1:100
ფურცელი
a-10

ფურცელი
A-2
თარიღი
08/08/2021

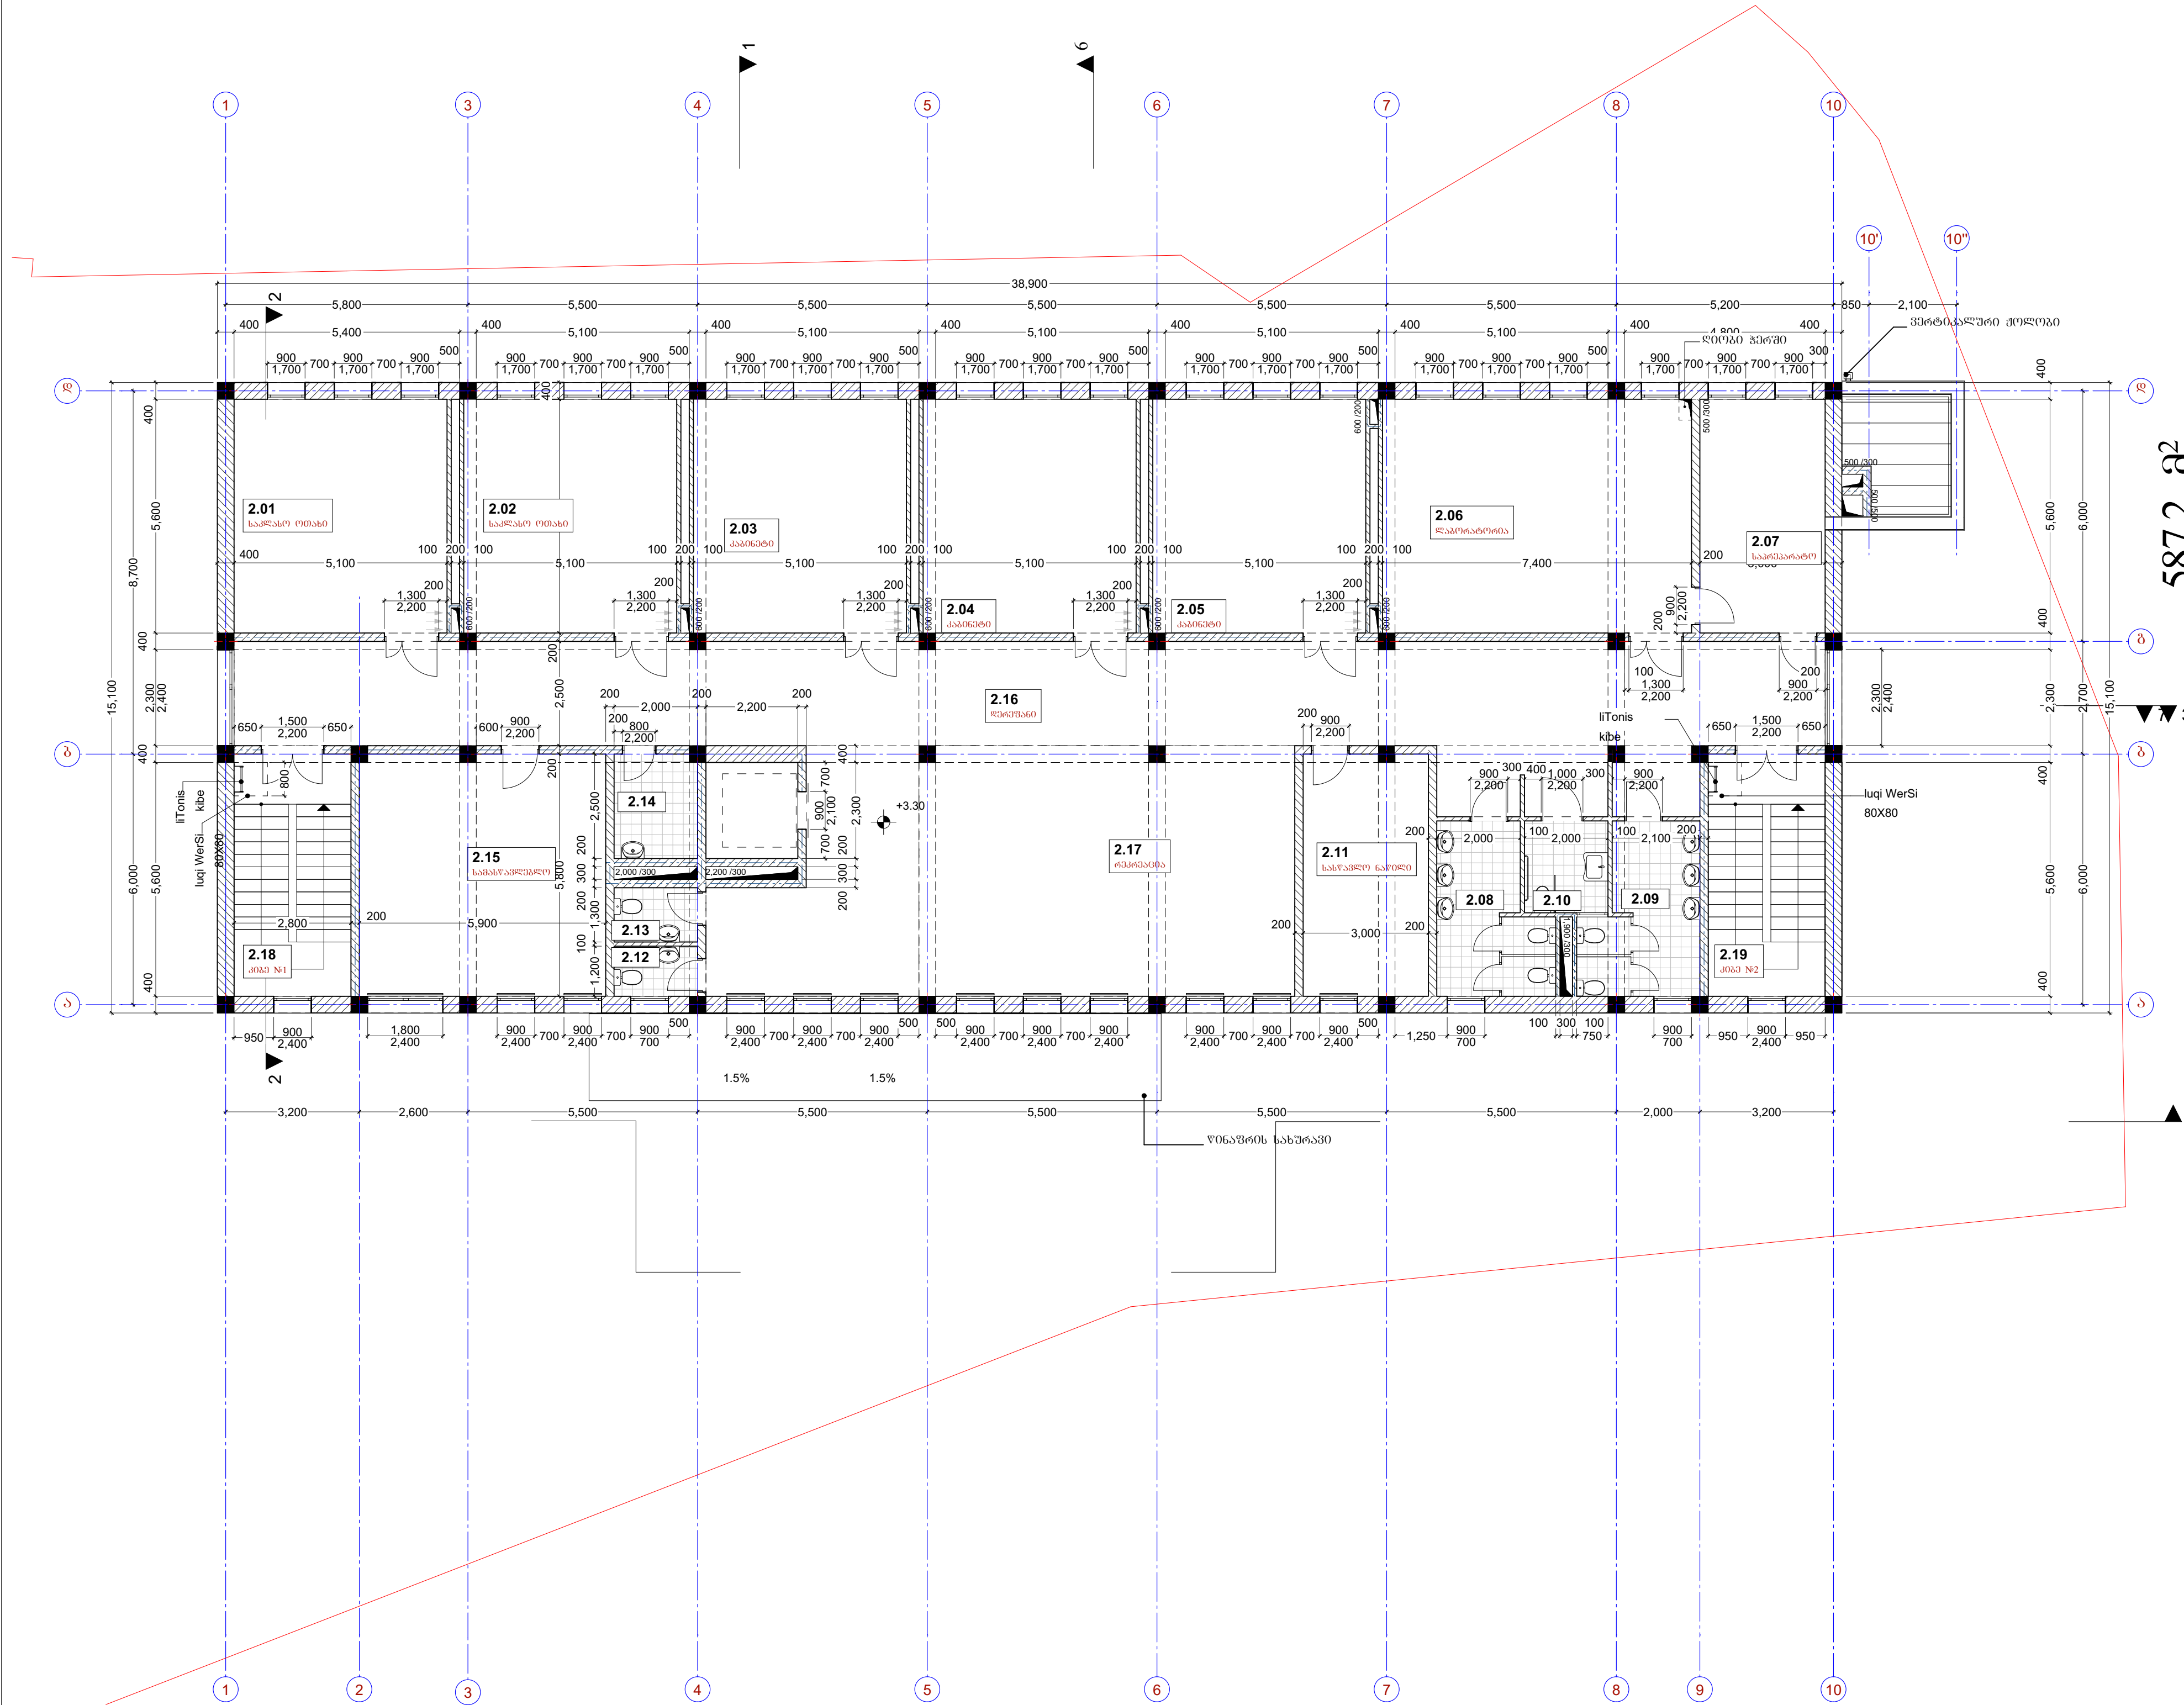

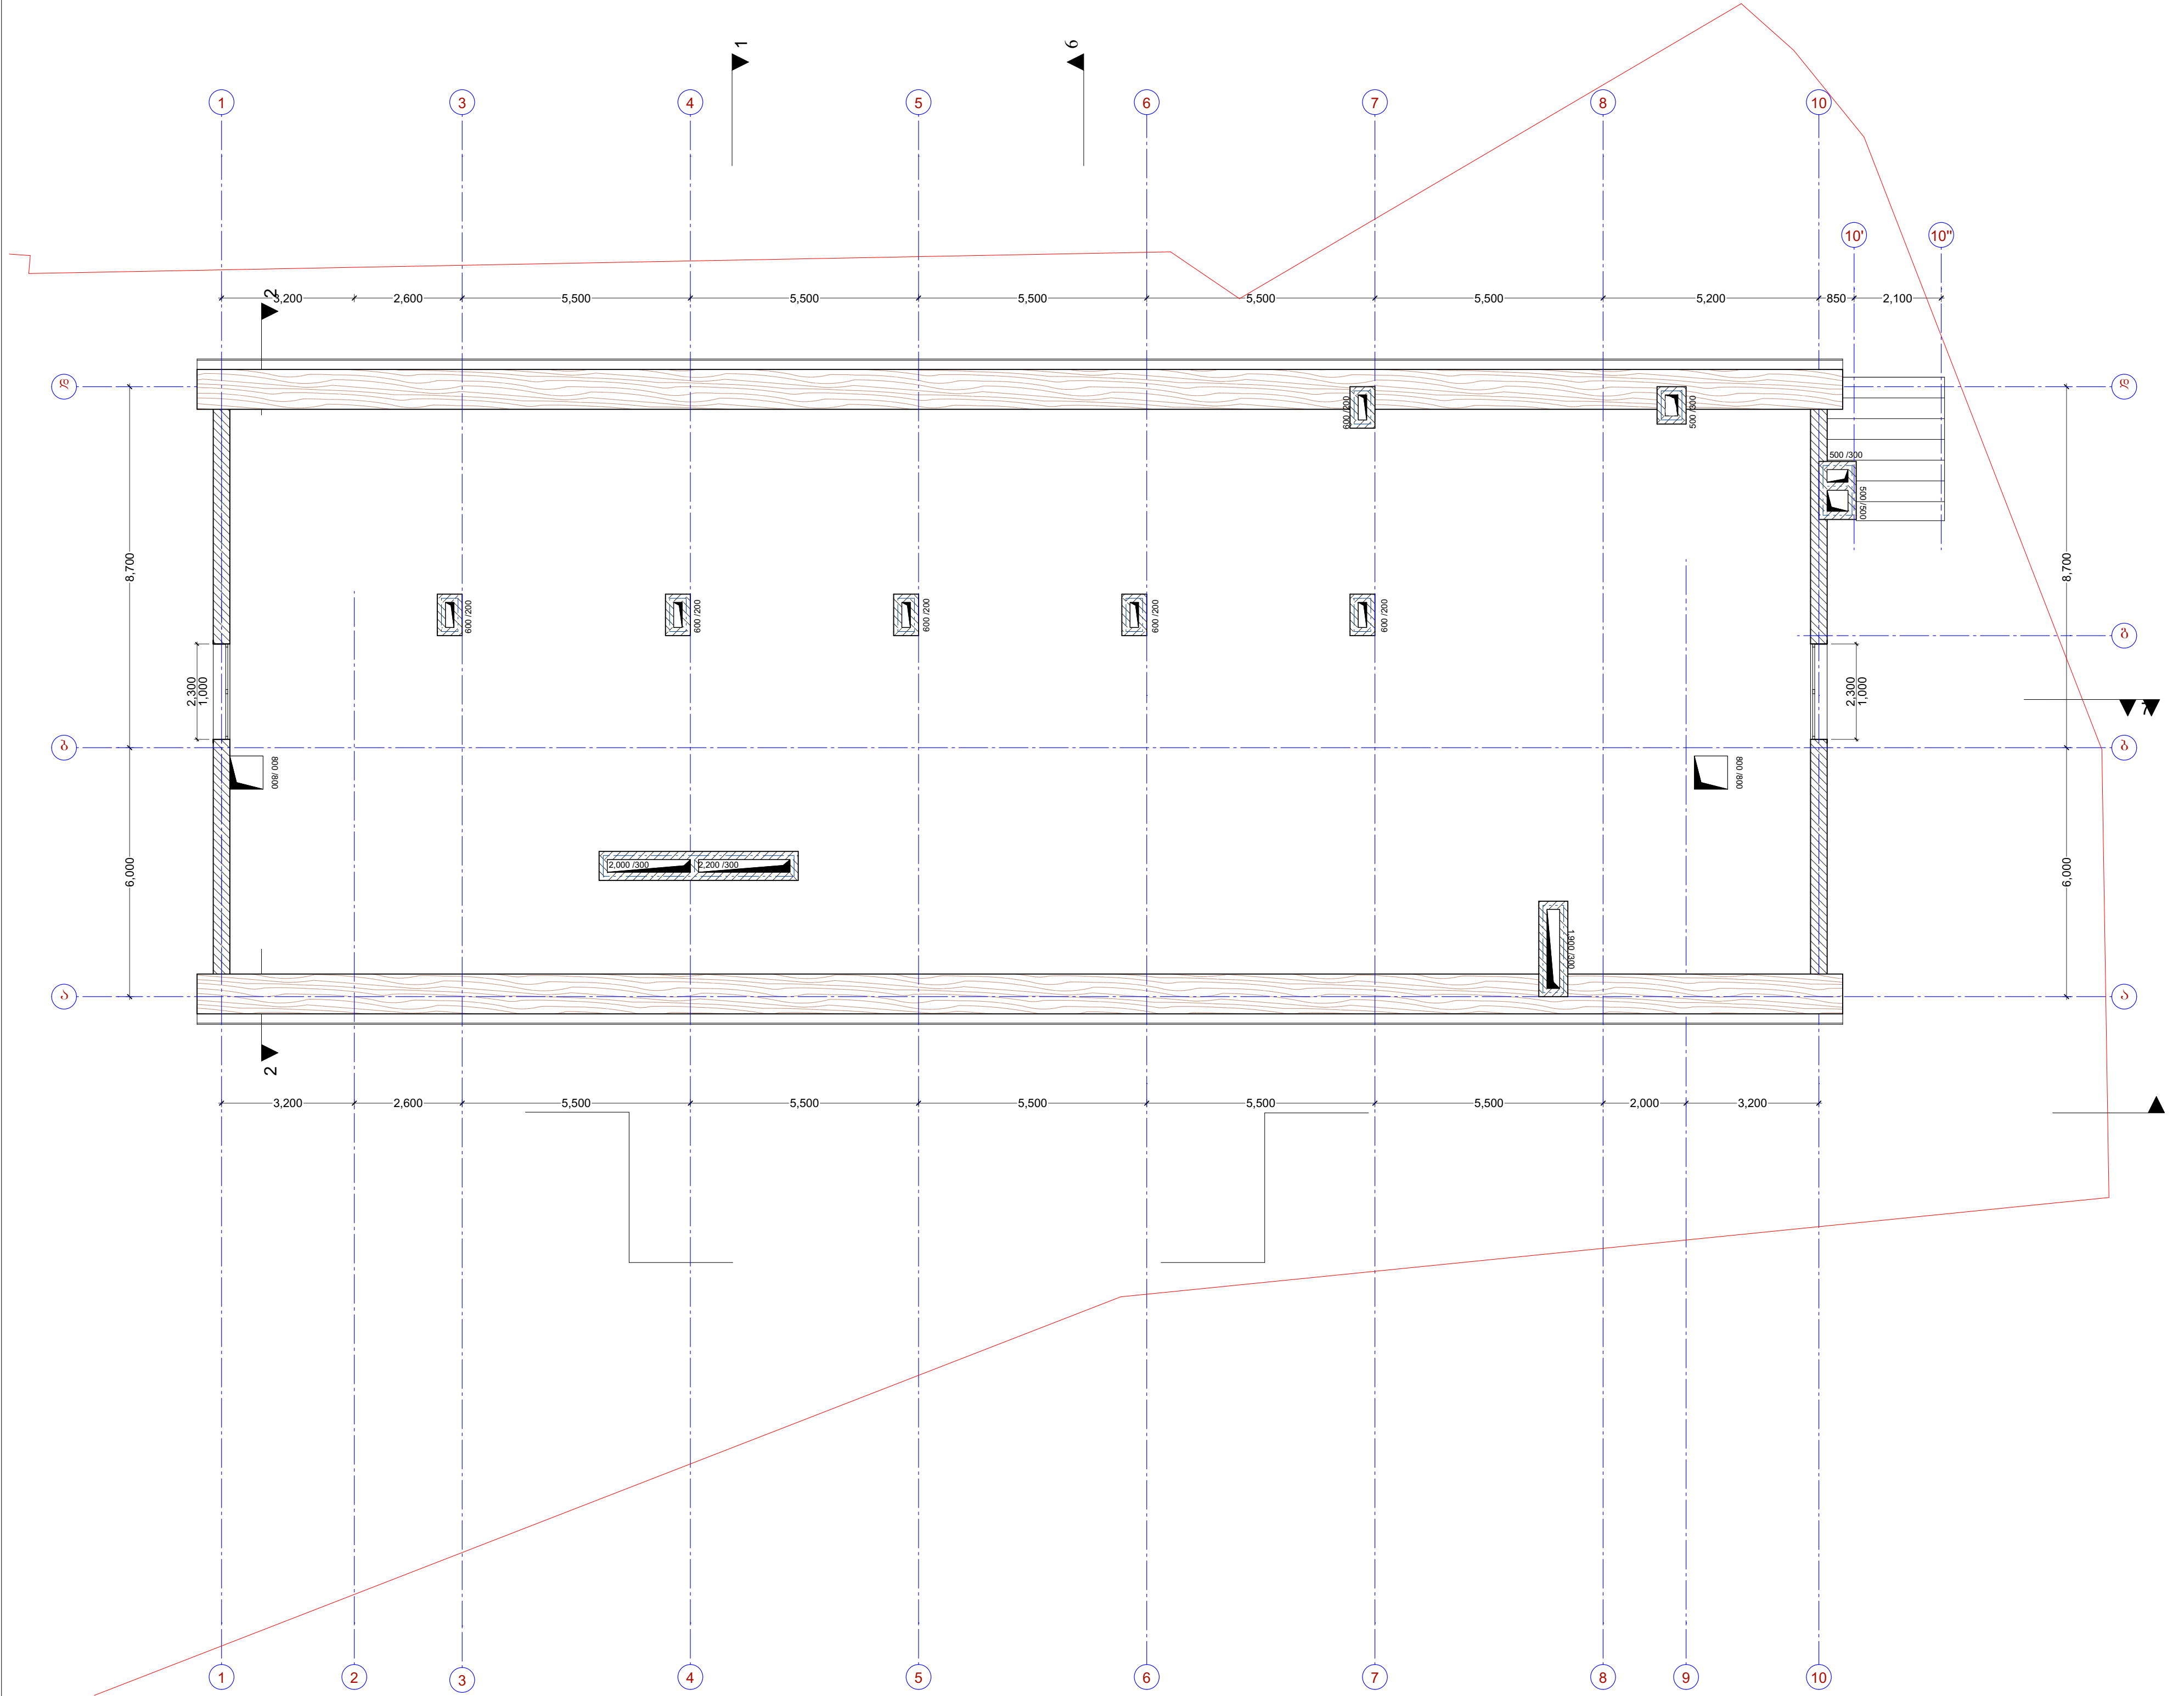



პროექტის სახელწოდება:
მისტიის მუნიციპალიტეტის, სოფელ ოვარის საჯარო სკოლის პროექტი

სოფ. ოვარი; ს/კ 42.04.31.020
მისტიის მუნიციპალიტეტი
საპროექტო
ტ. 591 05 37 33 ლინდორი გიგინი
შანაბი



სსიპ საგანმანათლებლო და სამეცნიერო
ინფრასტრუქტურის განვითარების სააგენტო

მ. ალექსიძის II შესახვევი, №2. II სართ. ობიექტი, 0193
საპროექტო
ტ. (+995 32) 2 200 220; 2 200 233;
www.esida.ge

ნახაზის ლეგენდა:

(არ-03-03-03)

სხვედის გეგმა


ნახაზის სტატუსი

ტექნიკური დოკუმენტაცია
/არქიტექტურული პროექტი/

პროექტის ავტორი:
არქიტექტორი
გვამყინა აბაშვილი

შეამოვნა:
არქიტექტორი
გვამა გიგინი

მასშტაბი 1:100	ფურცელი: A-2
ფურცელი a-11	თარიღი: 08/08/2021

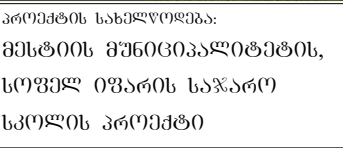

სსიპ საგანმანათლებლო ღა
სამეცნიერო
ინფრასტრუქტურის
განვითარების სააგენტო

±0.00=1555.80 აბსოლუტური ნიშნული

პროექტის ავტორი:
არქიტექტორი
მკაბერიძე აბაჰელია

მასშტაბი 1:100	ფორმატი: A-2
-------------------	-----------------





პროექტის სახელწოდება:
მისტიის მუნიციპალიტეტის,
სოფელ თვარის საჯარო
სკოლის პროექტი

სოფ. თვარი; ს/კ 42.04.31.020
მისტიის მუნიციპალიტეტი
საპროექტო
ტ. 591 05 37 33 ლიბერთი გიგანტი
ზანაძე

სსიპ საგანმანათლებლო და
სამეცნიერო
ინფრასტრუქტურის
განვითარების სააგენტო

მ. ალექსიძის II მუხარზო, №2, II სართ.
თბილისი, 0193
საპროექტო
ტ. (+995 32) 2 200 220; 2 200 233;
www.esida.ge

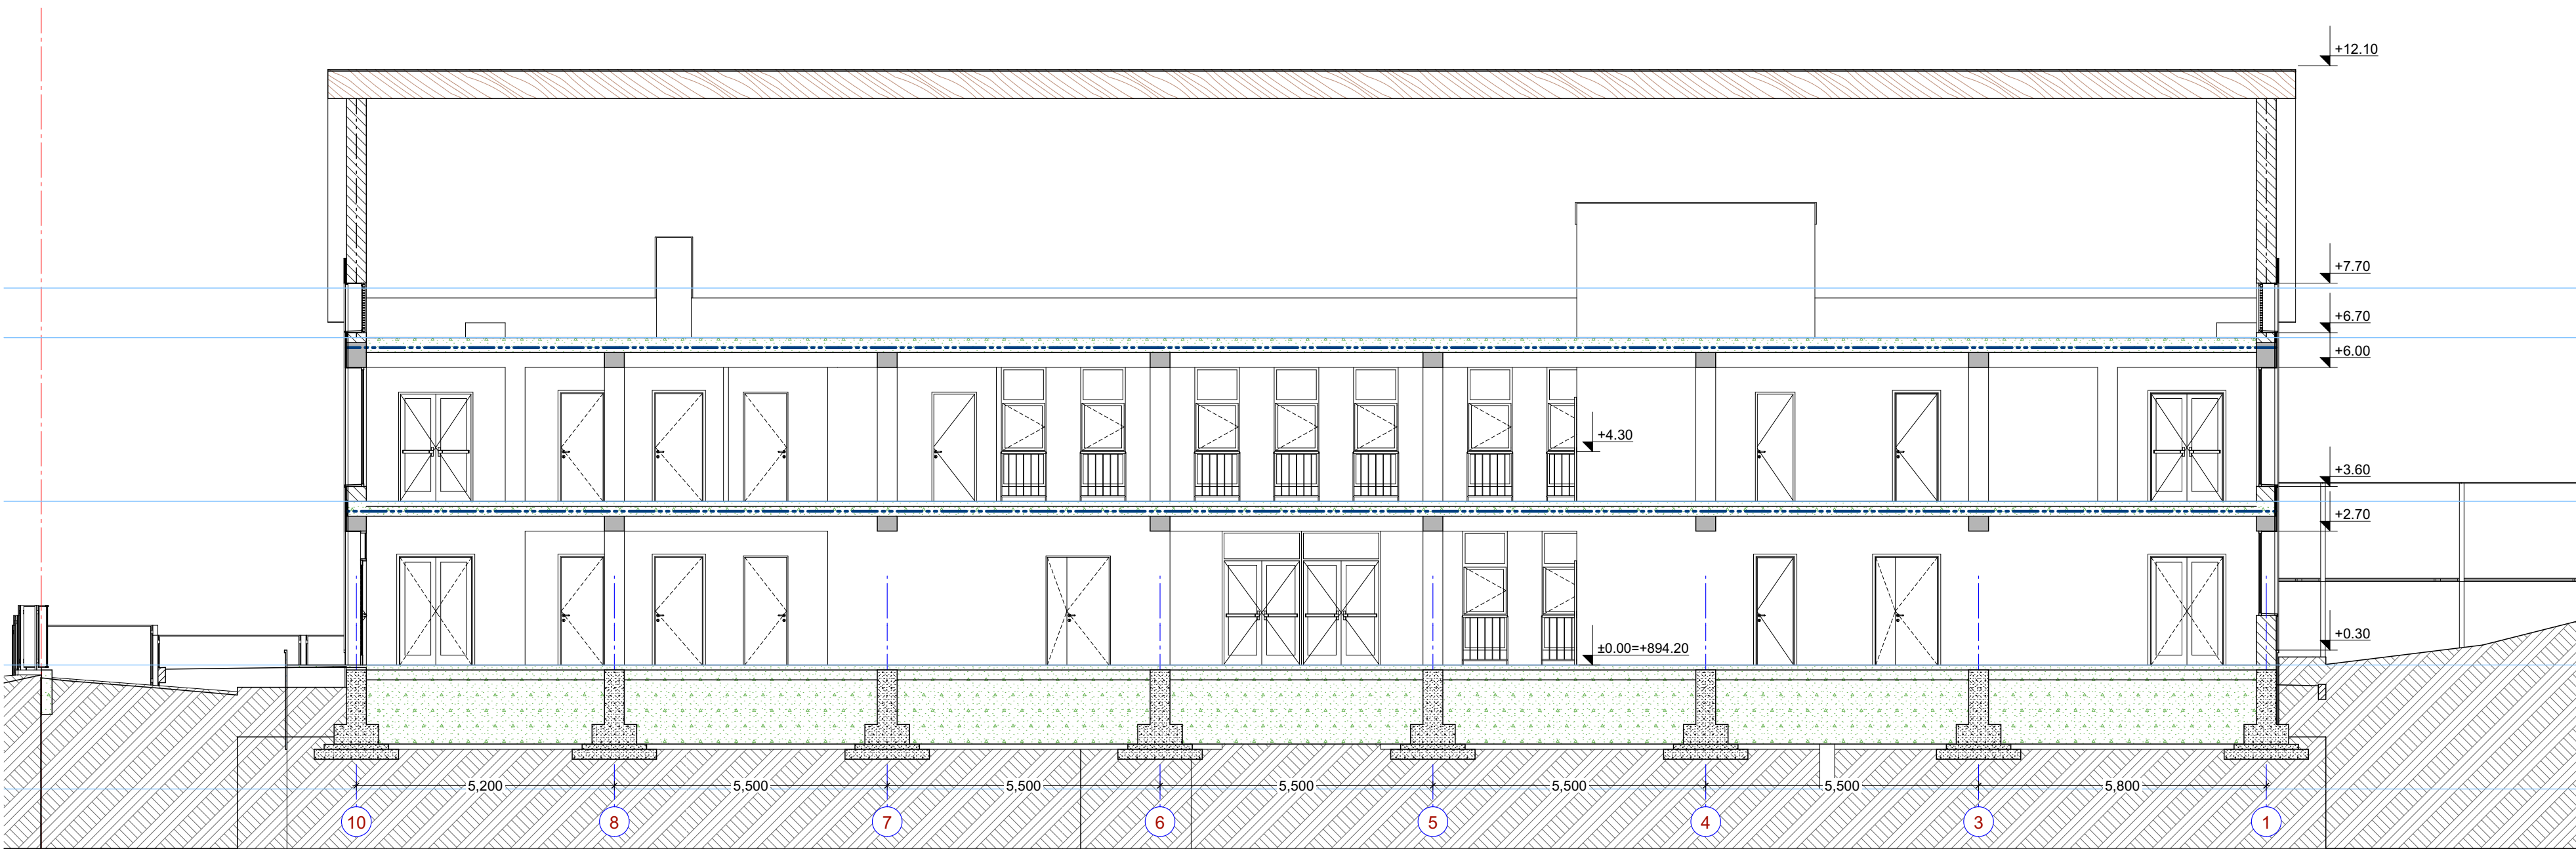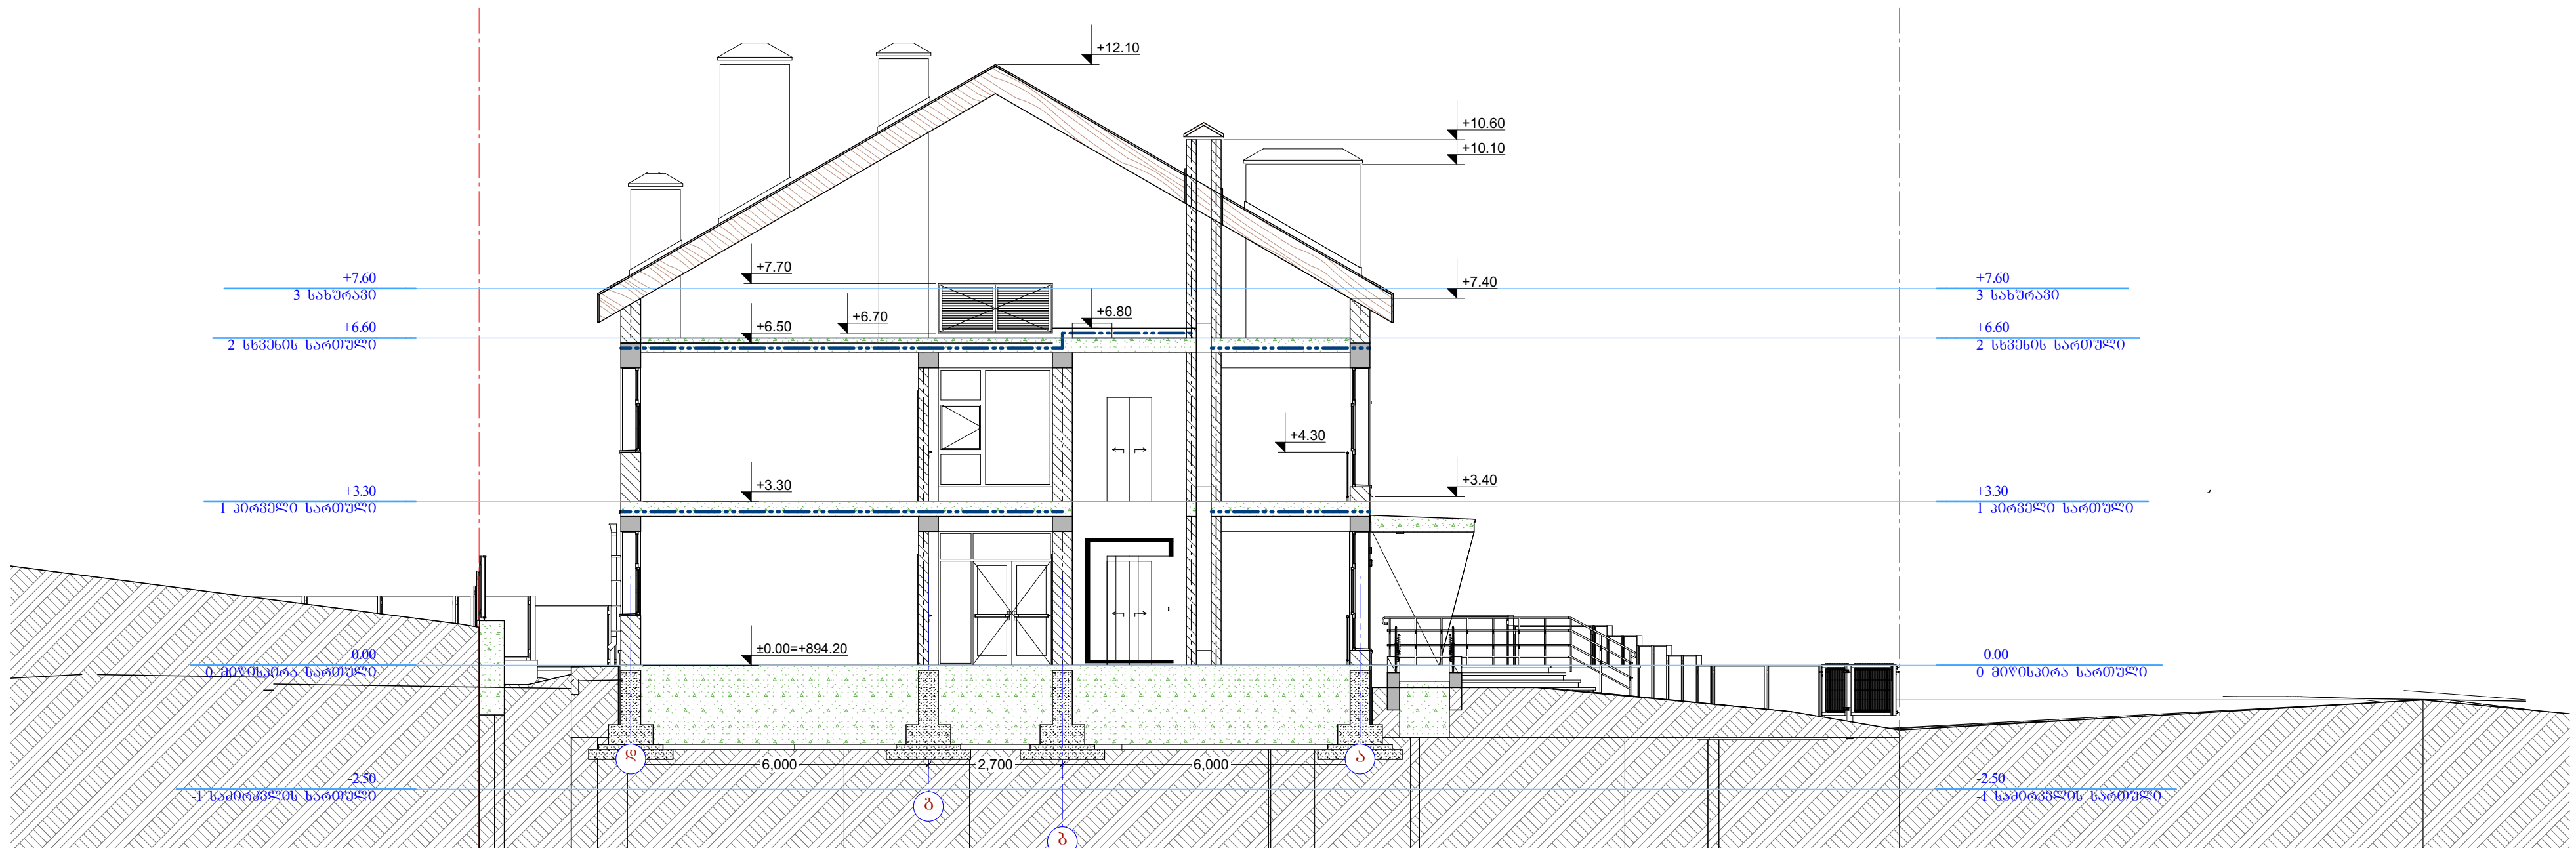

ნახაზის ლეგენდა:
(არ-03-03-03-03)
პროექტი 1-1, პროექტი 2-2

ნახაზის სტადია
ტექნიკური დოკუმენტაცია
/არქიტექტურული პროექტი/

კოორდინატები: 4000-1555.80 აბსოლუტური ნიშნული

პროექტის ავტორი:
არქიტექტორი
მკაბერიძე ანაპაყიშვილი



ლაგერება:
არქიტექტორი
ლაგა გიგანტი

მასშტაბი
1:100

ფურცელი
a-13

ფურცელი
A-2

თარიღი
08/08/2021

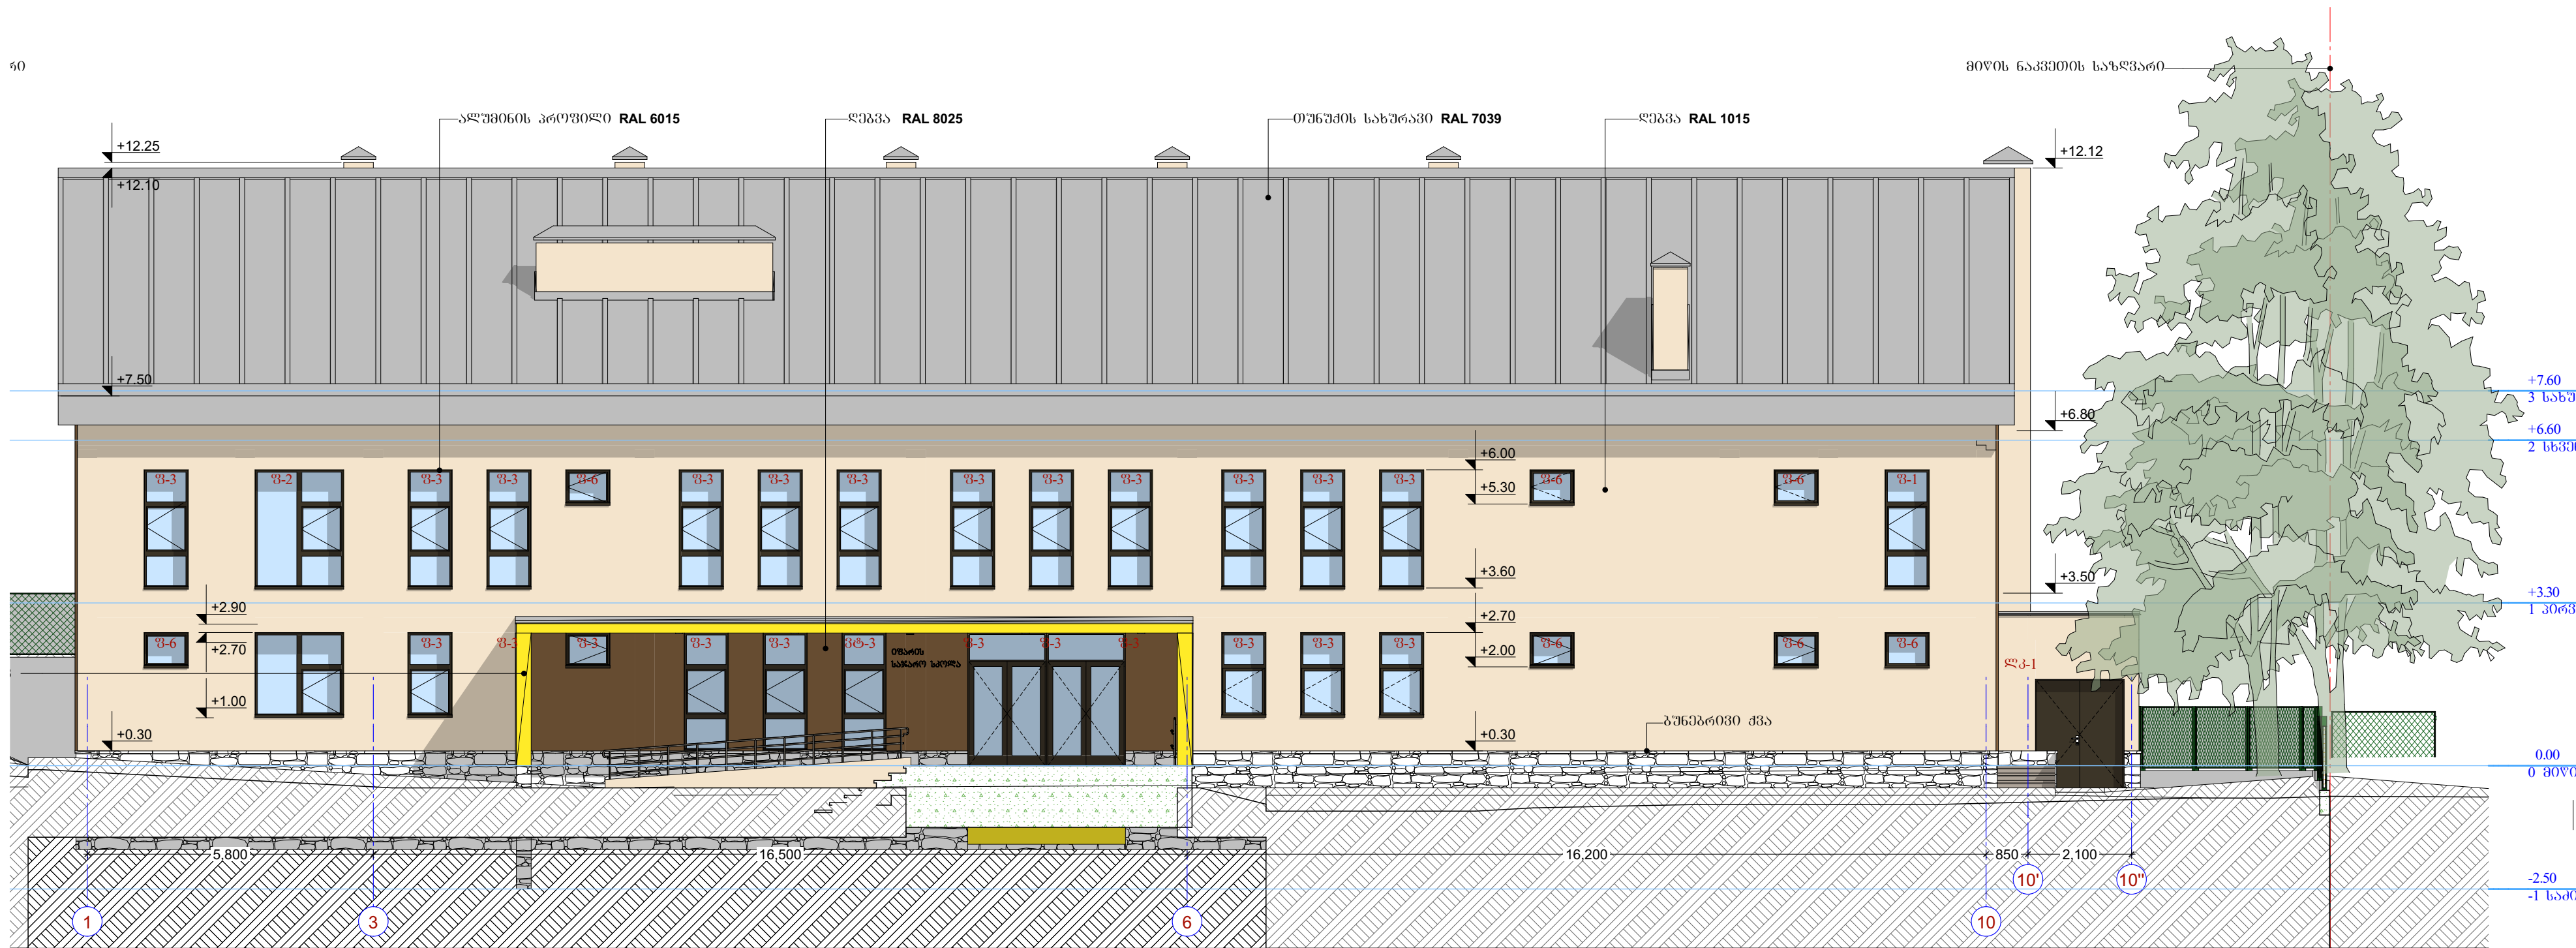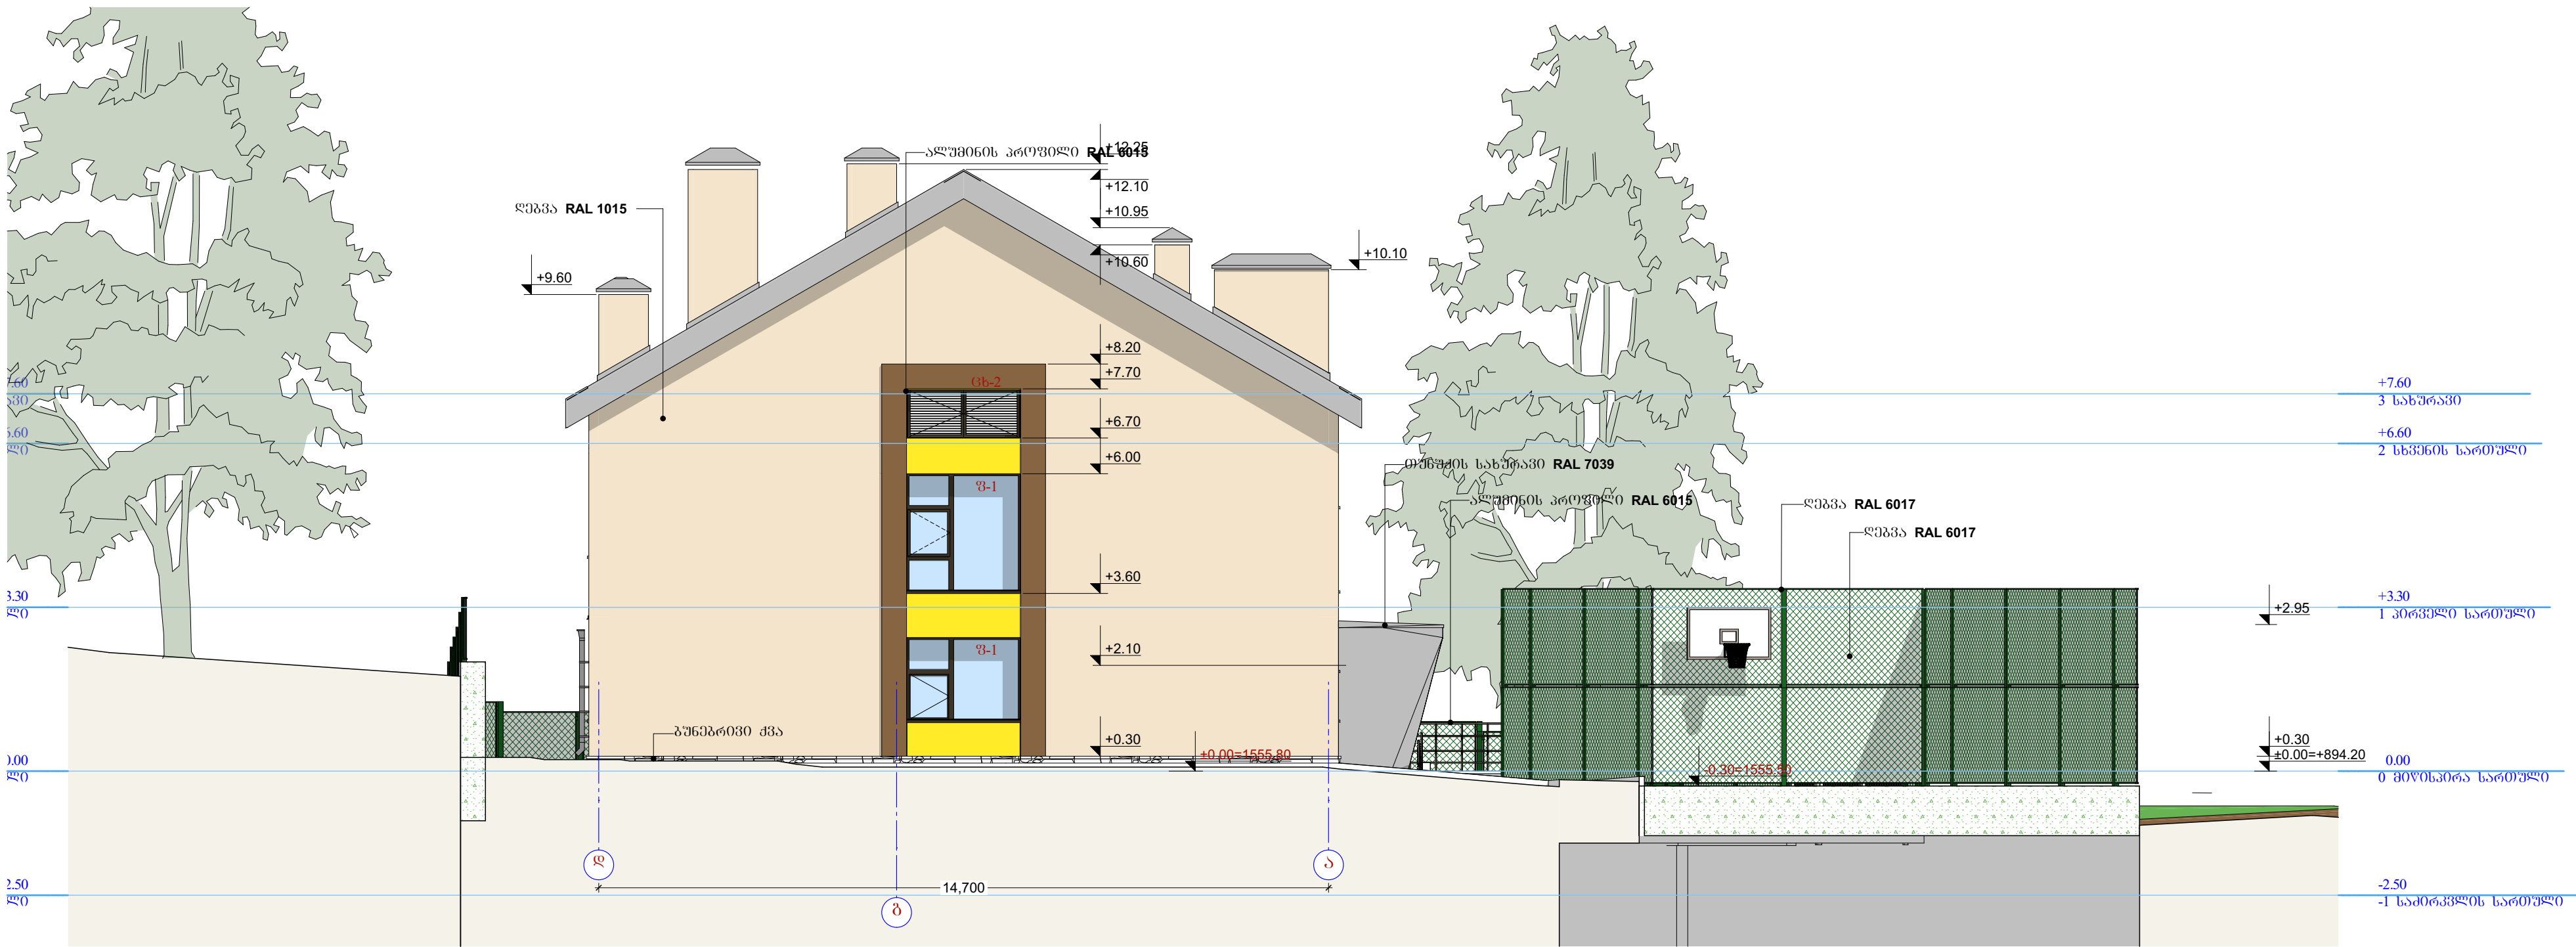



პროექტის სახელწოდება:
მოსტის მუნიციპალიტეტის,
სოფელ თვარის საჯარო
სკოლის პროექტი

სოფ. თვარი; ს/კ 42.04.31.020
მოსტის მუნიციპალიტეტი
საპროექტო
ტ. 591 05 37 33 ლიბერთი ცენტრი
თბილისი


სსიპ საგანმანათლებლო და
სამეცნიერო
ინფრასტრუქტურის
განვითარების სააგენტო

მ. ალექსიძის II შიშახვეზი, №2. II სართ.
თბილისი, 0193
საპროექტო
ტ. (+995 32) 2 200 220; 2 200 233;
www.esida.ge

ნახაზის ლეგენდა:
(არ-03-03-03-03)

ფასადი თ-ა ლიბერთი,
ფასადი 1-10 ლიბერთი

ნახაზის სტადია
ტექნიკური დოკუმენტაცია
/არქიტექტურული პროექტი/

მომ-1555.80 აბსოლუტური ნიშნული

პროექტის ავტორი:
არქიტექტორი
მკაბერიძე ანაბერი


რეგისტრაცია:
არქიტექტორი
ლევან გოგიაძე

მასშტაბი
1:100

ფურცელი
a-14

ფორმატი
A-2

თარიღი
08/08/2021

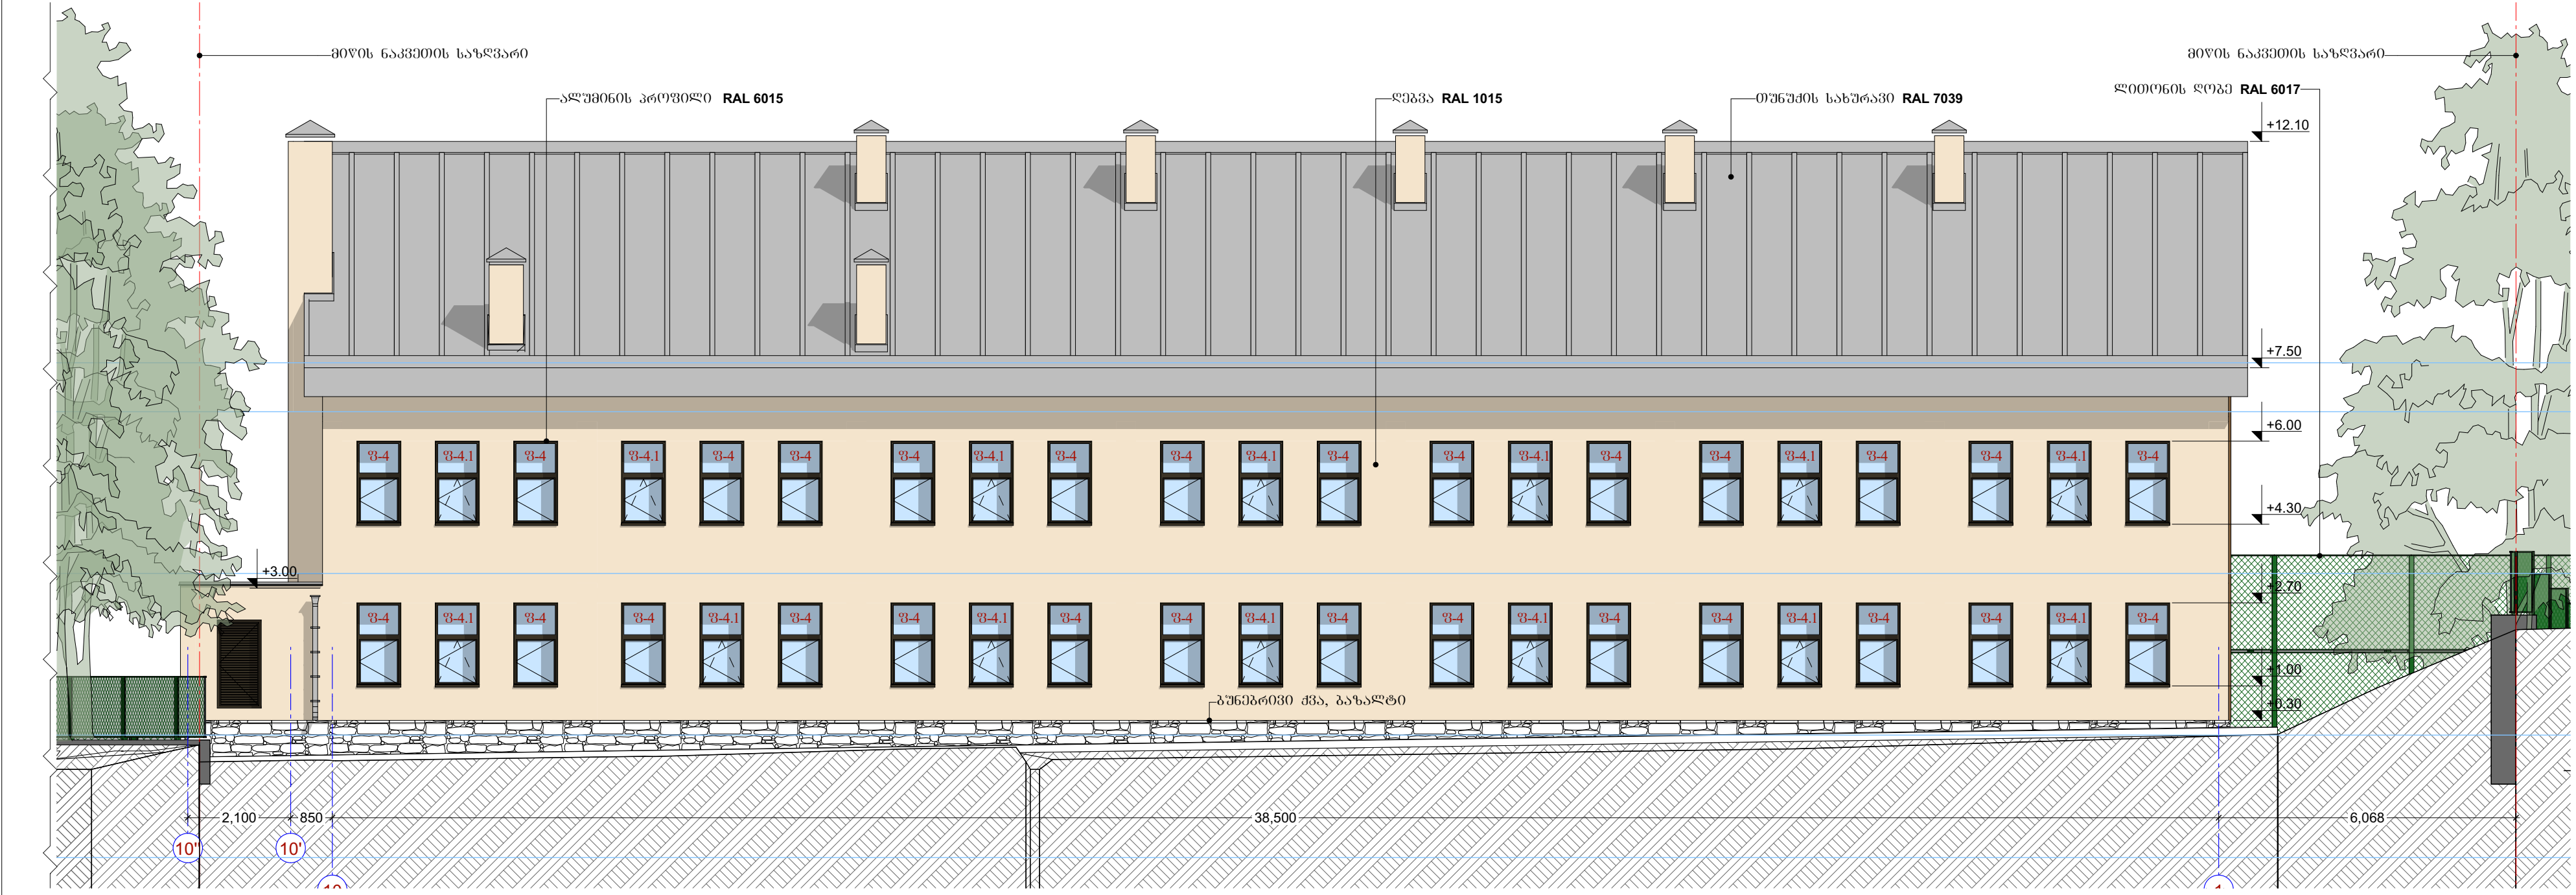



პროექტის სახელწოდება:
მოსტის მუნიციპალიტეტის,
სოფელ თვარის საჯარო
სკოლის პროექტი

სოფ. თვარი; ს/კ 42.04.31.020
მოსტის მუნიციპალიტეტი
საპროექტო
ტ. 591 05 37 33 ლომიძე გიორგი
შანაძე



სსიპ საგანმანათლებლო და
სამეცნიერო
ინფრასტრუქტურის
განვითარების სააგენტო

მ. ალექსიძის II შესახვევი, №2. II სართ.
თბილისი, 0193
საპროექტო
ტ: (+995 32) 2 200 220; 2 200 233;
www.esida.ge

ნახაზის ლეგენდა:

(არ-03-03-03-03)

ფასადი ა-თ ლერძეში,
ფასადი 10-1 ლერძეში

ნახაზის სტადია

ტექნიკური დოკუმენტაცია
/არქიტექტურული პროექტი/

მომ-1555.80 აბსოლუტური ნიშნული

პროექტის ავტორი:
არქიტექტორი
მკაბერიძე ანაპა


ლაპროგრამა:
არქიტექტორი
ლაპრა გიორგი

მასშტაბი
1:100


ფურცელი
a-15

ფორმატი
A-2

თარიღი
08/08/2021

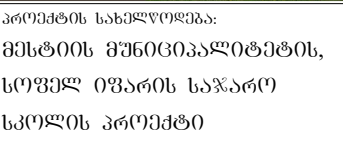

მ. აღმაშენებლის II შესახვევი, №2. II სართ.
თბილისი, 0193
საქართველო
ტ.: (+995 32) 2 200 220; 2 200 233;
www.esida.ge

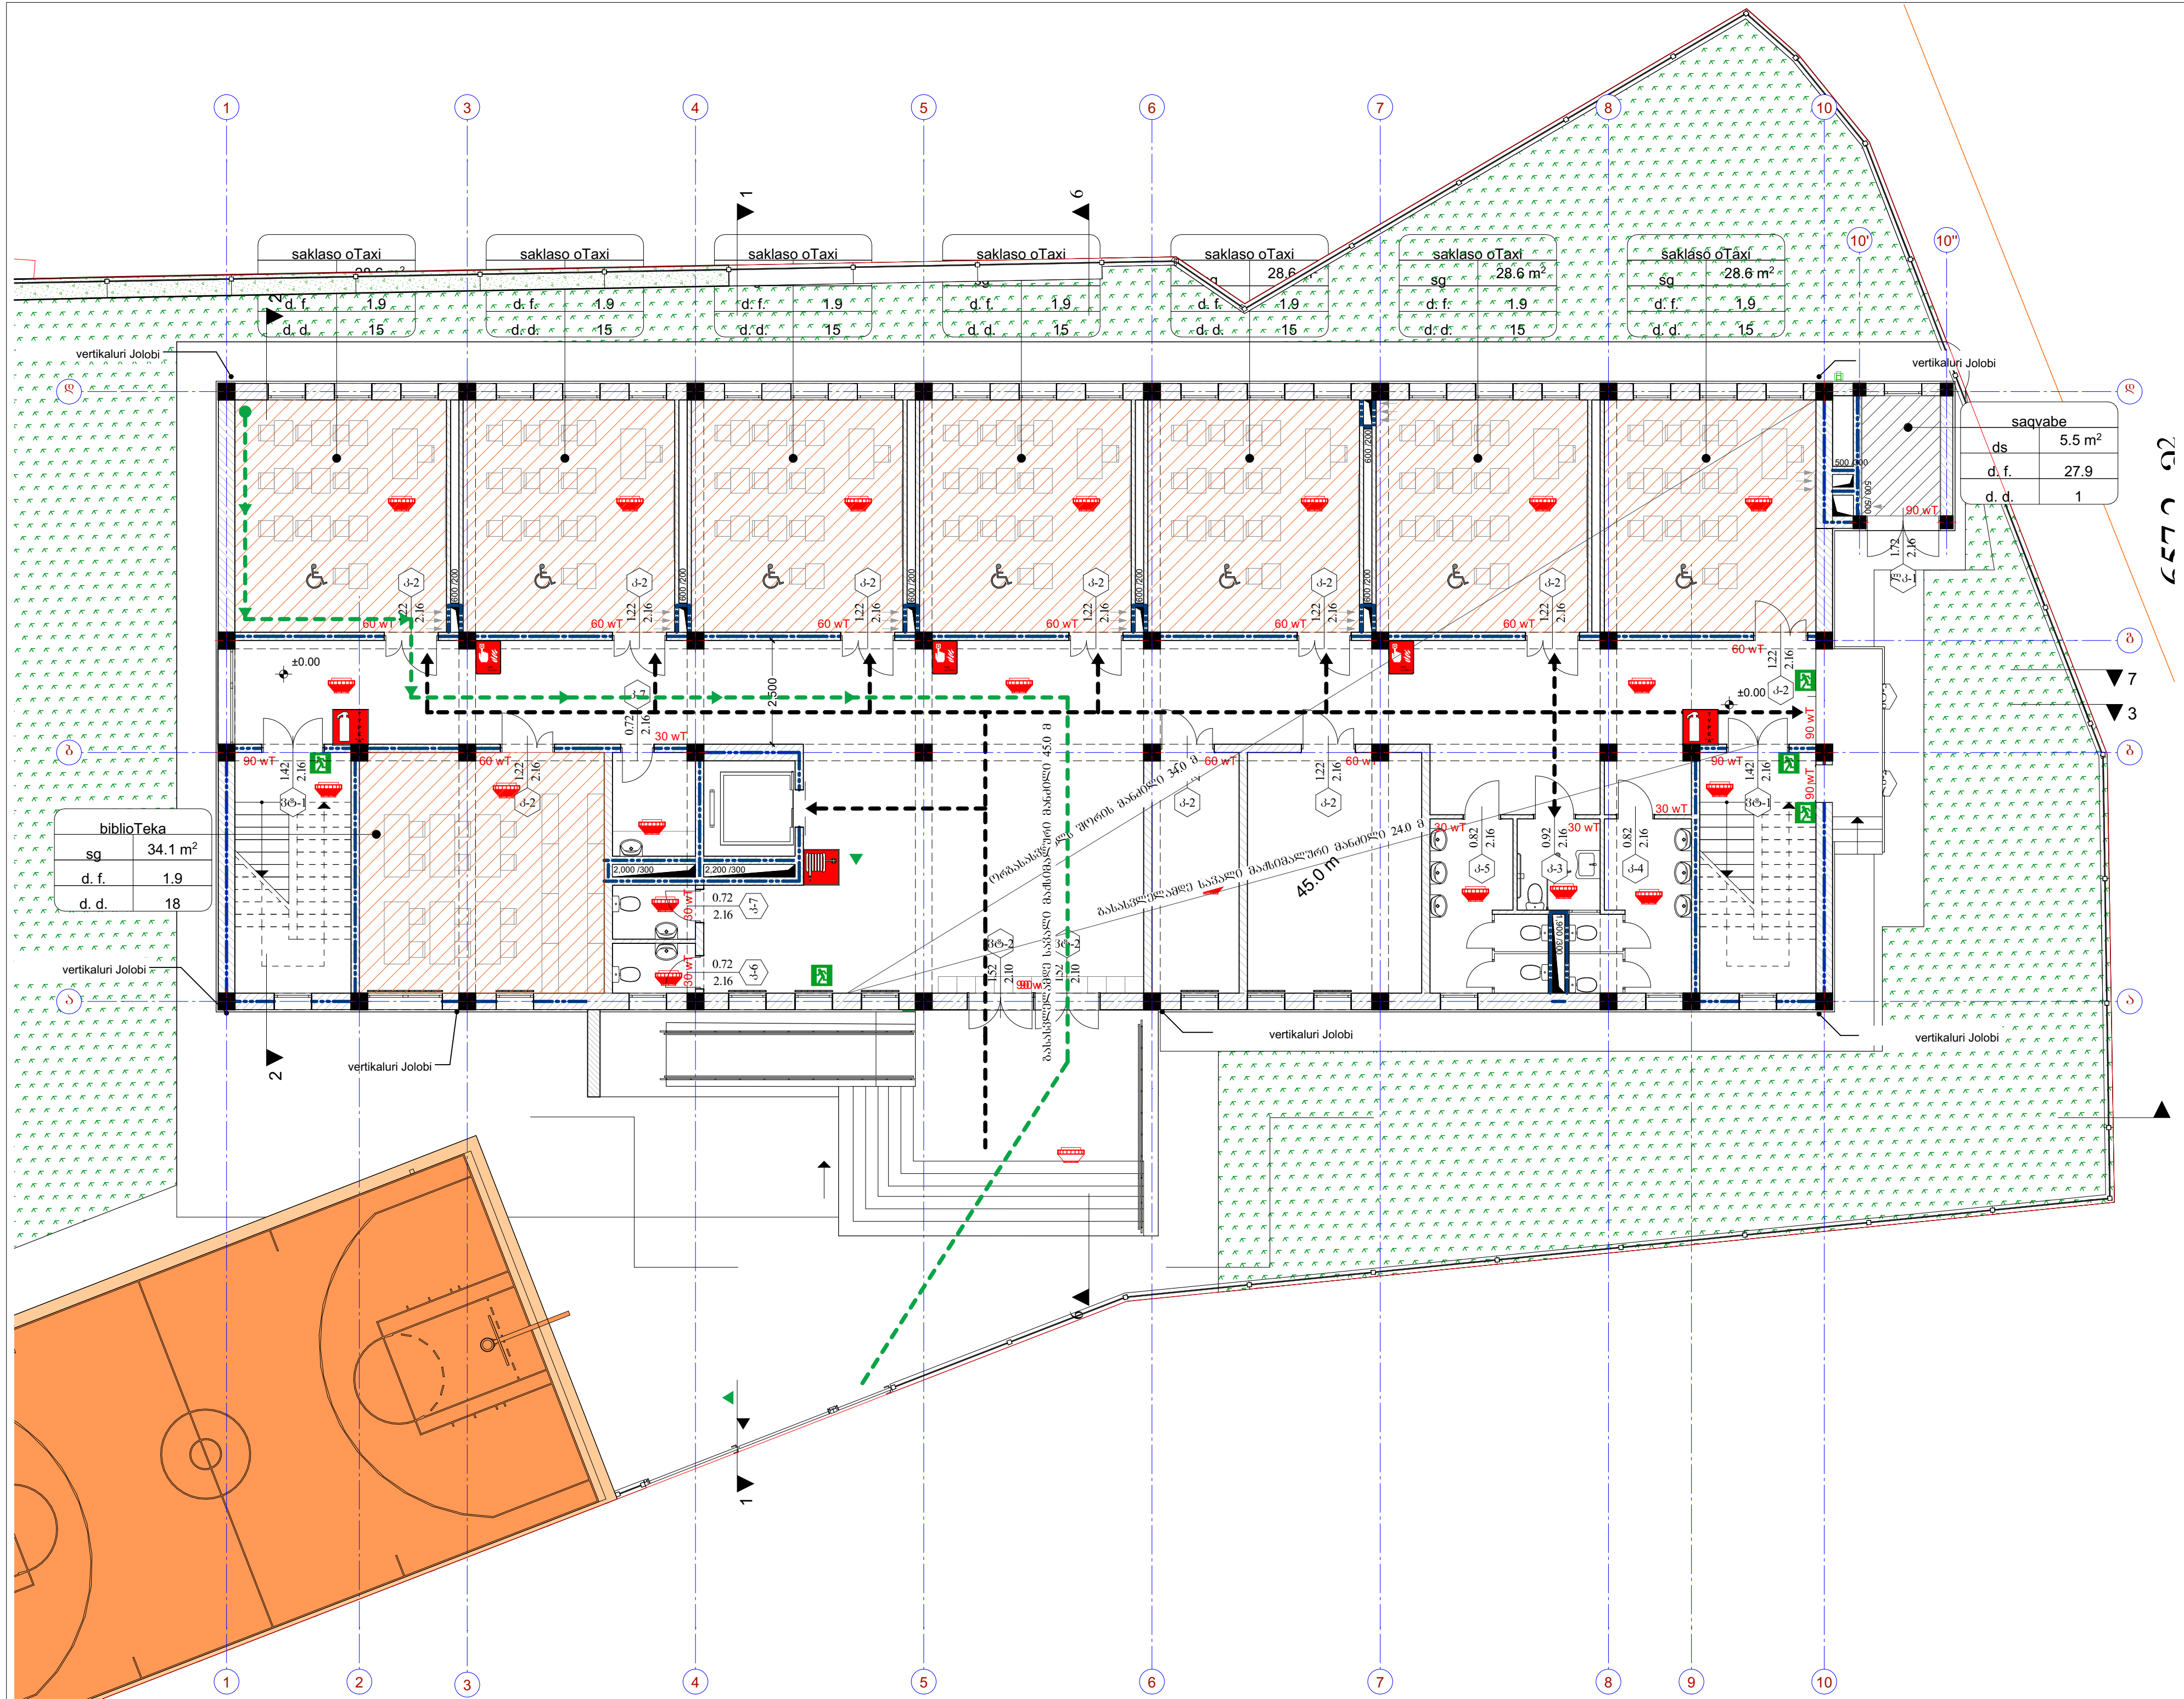

ნახაზის დასახელება:
**შს ავტომატიკის
 წესებთან
 შესაბამისობა -
 პირველი სართულის
 გეგმა**

ნახაზის სტატუსი

ტექნიკური დოკუმენტაცია
/არქიტექტურული პროექტი/

±0.00=1555.80 აბს(ო)ლუტური ნიშნული

პროექტის ავტორი:
არქიტექტორი
ეკატერინე აბაკელია

დამამუშავა:
არქიტექტორი
ლევან ბობაძე

მისმართი 1:100	ფორმატი: A-2
ფურცელი a-16	თარიღი: 08/08/2021



პროექტის სახელწოდება:
მისტიის მუნიციპალიტეტის,
სოფელ ოვარის საჯარო
სკოლის პროექტი

სოფ. ოვარი; ს/კ 42.04.31.020
მისტიის მუნიციპალიტეტი
საპროექტო
ტ. 591 05 37 33 ლინდორი გიგინი
ზანდანი

სსიპ საგანმანათლებლო და
სამეცნიერო
ინფრასტრუქტურის
განვითარების სააგენტო

მ. ალექსიძის II მუნიციპალიტეტი, №2, II სართ.
თბილისი, 0193
საპროექტო
ტ. (+995 32) 2 200 220; 2 200 233;
www.esida.ge


ნახაზის სახელწოდება:
შსპ-ს მისტიის
მუნიციპალიტეტის
მუნიციპალიტეტის
საგანმანათლებლო და
სამეცნიერო
ინფრასტრუქტურის
განვითარების სააგენტოს
პროექტი

ნახაზის სახელწოდება:
შსპ-ს მისტიის
მუნიციპალიტეტის
მუნიციპალიტეტის
საგანმანათლებლო და
სამეცნიერო
ინფრასტრუქტურის
განვითარების სააგენტოს
პროექტი

ნახაზის სახელწოდება:
შსპ-ს მისტიის
მუნიციპალიტეტის
მუნიციპალიტეტის
საგანმანათლებლო და
სამეცნიერო
ინფრასტრუქტურის
განვითარების სააგენტოს
პროექტი

ნახაზის სახელწოდება:
შსპ-ს მისტიის
მუნიციპალიტეტის
მუნიციპალიტეტის
საგანმანათლებლო და
სამეცნიერო
ინფრასტრუქტურის
განვითარების სააგენტოს
პროექტი

ნახაზის სახელწოდება:
შსპ-ს მისტიის
მუნიციპალიტეტის
მუნიციპალიტეტის
საგანმანათლებლო და
სამეცნიერო
ინფრასტრუქტურის
განვითარების სააგენტოს
პროექტი

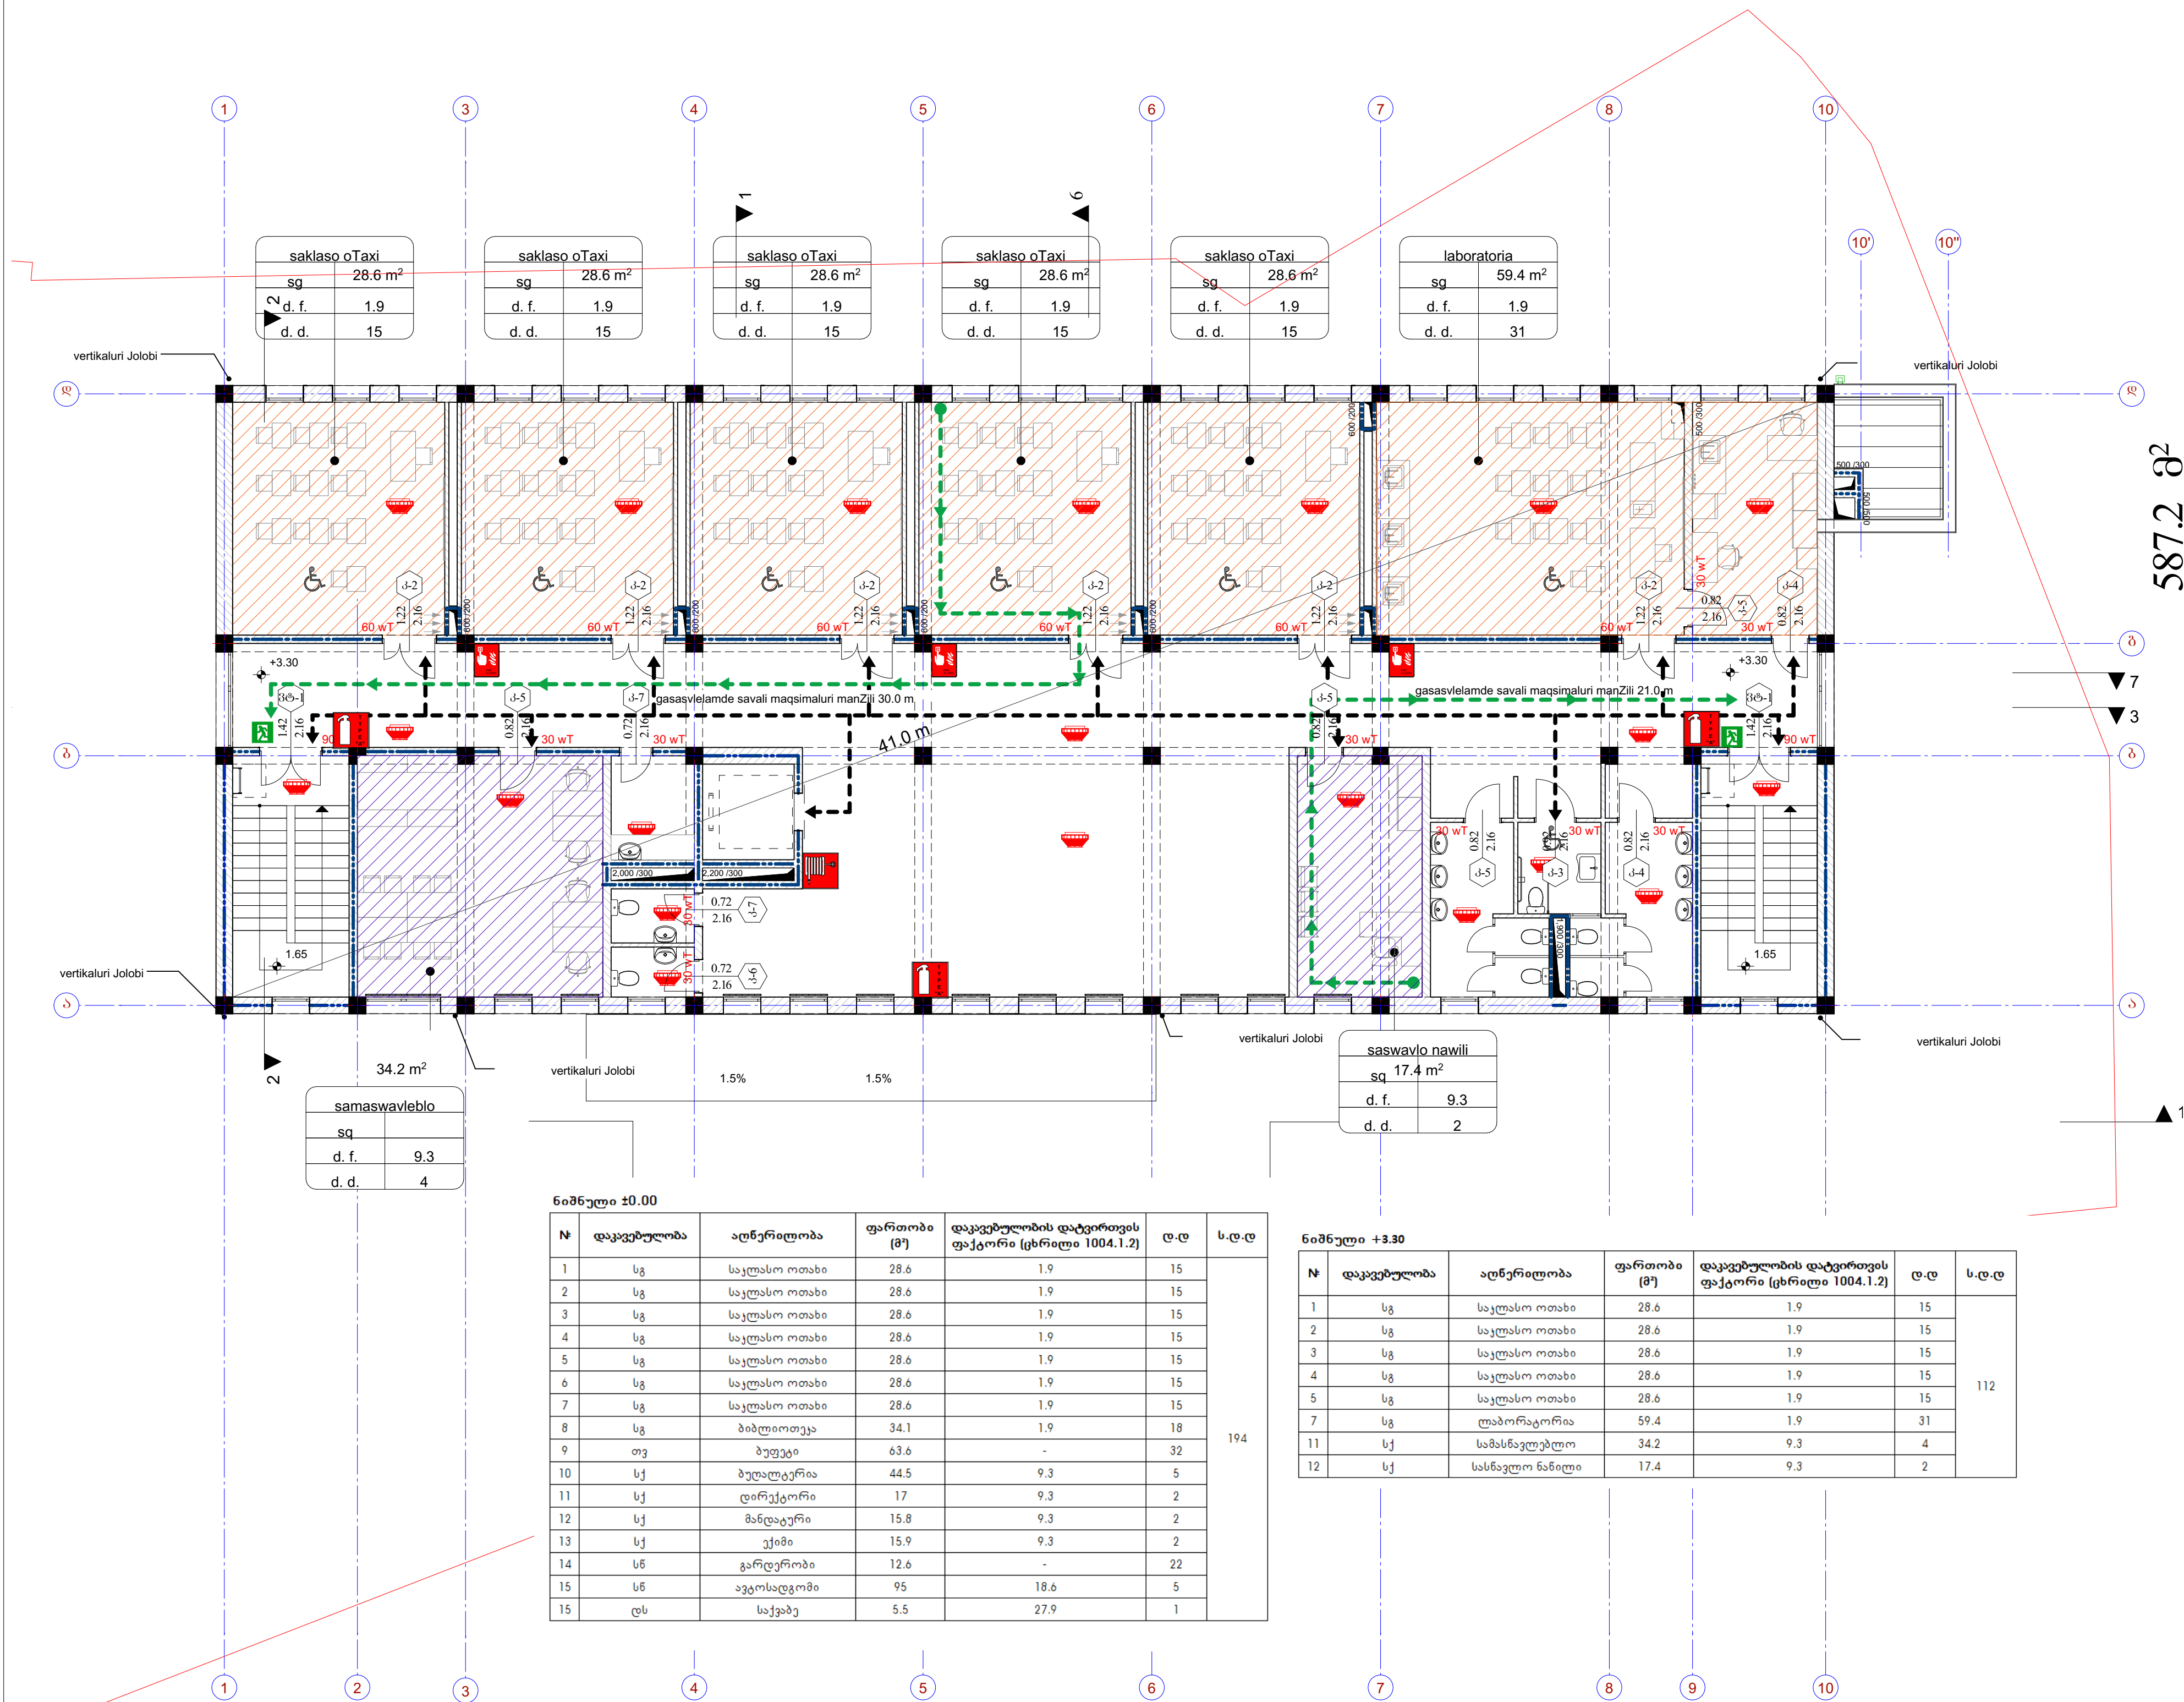

ნახაზი ±0.00

№	დაკავებულობა	აღწერილობა	ფართობი (მ²)	დაკავებულობის დატვირთვის ფაქტორი (ცხრილი 1004.1.2)	დ.დ.	ს.დ.დ.
1	სგ	საკლასო ოთახი	28.6	1.9	15	194
2	სგ	საკლასო ოთახი	28.6	1.9	15	
3	სგ	საკლასო ოთახი	28.6	1.9	15	
4	სგ	საკლასო ოთახი	28.6	1.9	15	
5	სგ	საკლასო ოთახი	28.6	1.9	15	
6	სგ	საკლასო ოთახი	28.6	1.9	15	
7	სგ	საკლასო ოთახი	28.6	1.9	15	
8	სგ	ბიბლიოთეკა	34.1	1.9	18	
9	თვ	ბუფეტი	63.6	-	32	
10	სქ	ბუფეტ-კაფე	44.5	9.3	5	
11	სქ	დიდ-კაფე	17	9.3	2	
12	სქ	მანდატური	15.8	9.3	2	
13	სქ	ეკიპი	15.9	9.3	2	
14	სნ	გარდერობი	12.6	-	22	
15	სნ	ავტოსადგომი	95	18.6	5	
15	დს	საქაბე	5.5	27.9	1	

ნახაზი +3.30

№	დაკავებულობა	აღწერილობა	ფართობი (მ²)	დაკავებულობის დატვირთვის ფაქტორი (ცხრილი 1004.1.2)	დ.დ.	ს.დ.დ.
1	სგ	საკლასო ოთახი	28.6	1.9	15	112
2	სგ	საკლასო ოთახი	28.6	1.9	15	
3	სგ	საკლასო ოთახი	28.6	1.9	15	
4	სგ	საკლასო ოთახი	28.6	1.9	15	
5	სგ	საკლასო ოთახი	28.6	1.9	15	
7	სგ	ლაბორატორია	59.4	1.9	31	
11	სქ	სამსახურთა	34.2	9.3	4	
12	სქ	სასახლური ნაწილი	17.4	9.3	2	




პროექტის სახელწოდება:
მისტიის მუნიციპალიტეტის,
სოფელ ოვარის საჯარო
სკოლის პროექტი

სოფ. ოვარი; ს/კ 42.04.31.020
მისტიის მუნიციპალიტეტი
საპროექტო
ტ. 591 05 37 33 ლინდორი გიგინი
შანდანი

სსიპ საგანმანათლებლო და
სამეცნიერო
ინფრასტრუქტურის
განვითარების სააგენტო

მ. ალექსიძის ქ. შიშახვეზი, №2. II სართ.
თბილისი, 0193
საპროექტო
ტ. (+995 32) 2 200 220; 2 200 233;
www.esida.ge

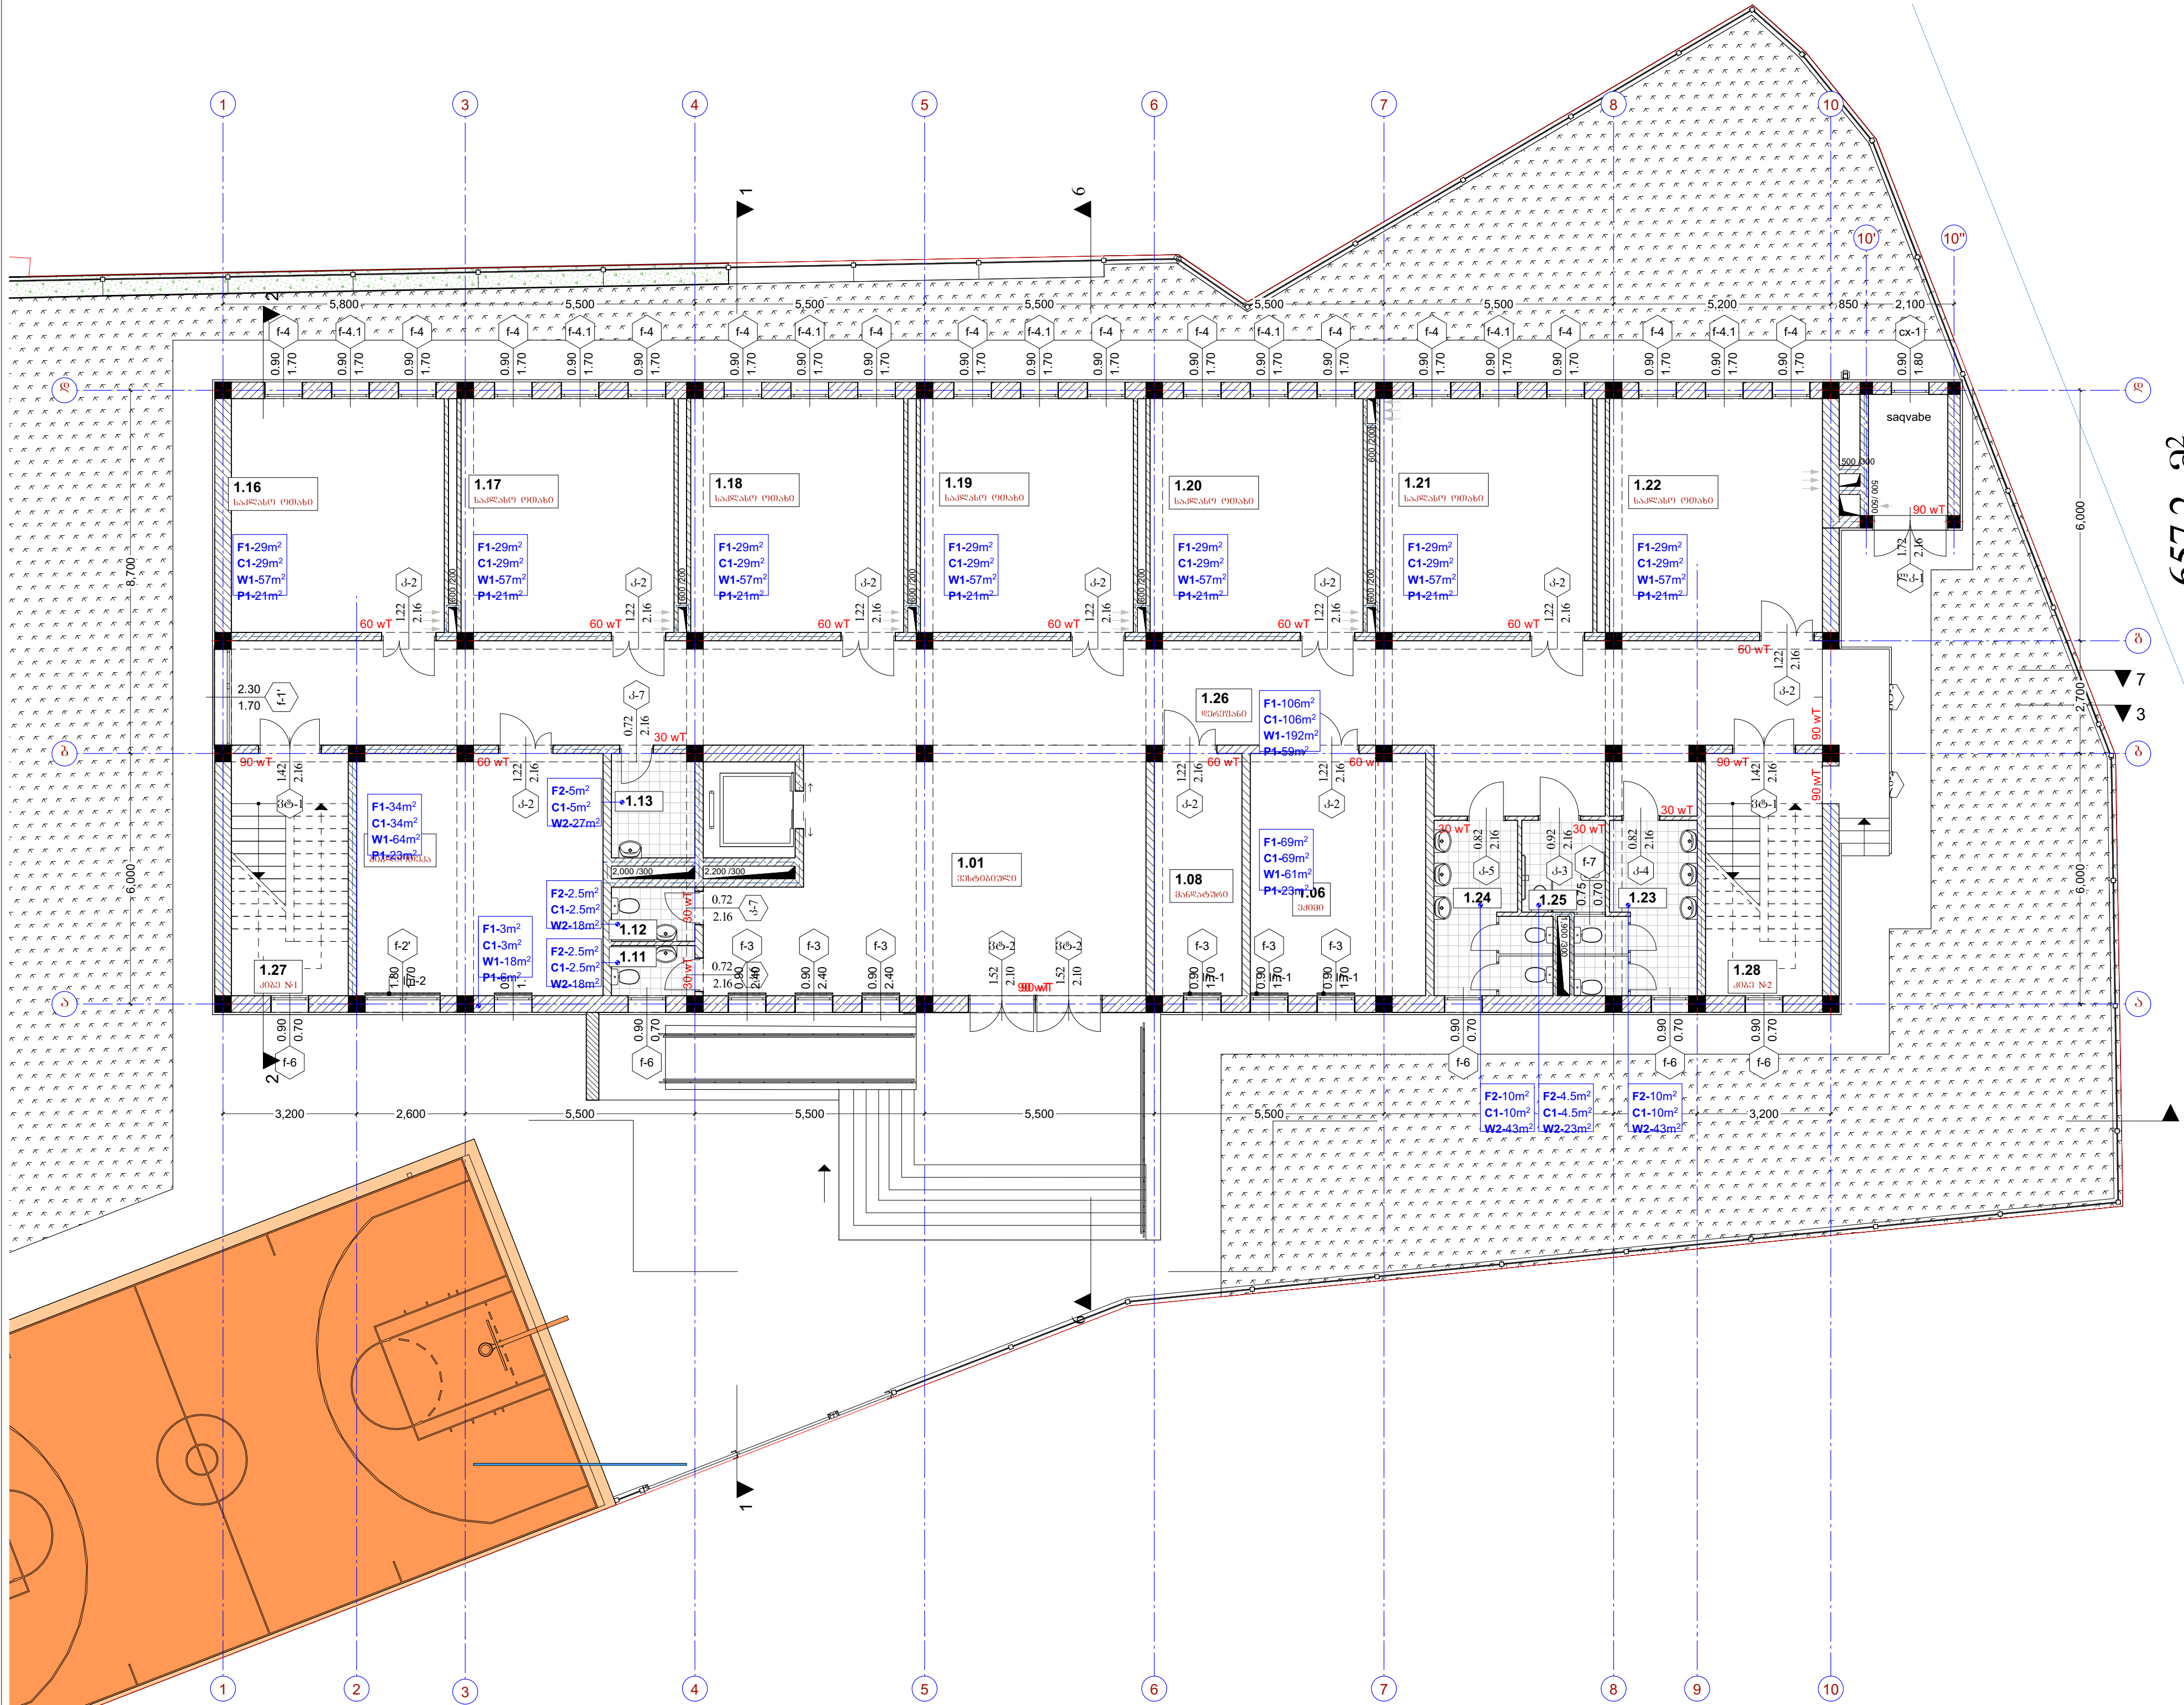

სსიპ საგანმანათლებლო და
სამეცნიერო
ინფრასტრუქტურის
განვითარების სააგენტო

ნახაზის ლეგენდა:
(არ-03-03-03-03)
პირველი სართულის
განვითარების გეგმა

ნახაზის სტადია
ტექნიკური დოკუმენტაცია
/არქიტექტურული პროექტი/

ჟამი-1555.80 აბსოლუტური ნიშნული

პროექტის ავტორი:
არქიტექტორი
მკაბერიძე ანაბერიშვილი

ლაპარაკი:
არქიტექტორი
ლ. ანაბერიშვილი

მასშტაბი
1:100

ფურცელი
ა-18

ფორმატი
A-2

თარიღი
08/08/2021



პროექტის სახელწოდება:
მისტიის მუნიციპალიტეტის,
სოფელ თვარის საჯარო
სკოლის პროექტი


სოფ. თვარი; ს/კ 42.04.31.020
მისტიის მუნიციპალიტეტი
საპროექტო
ტ. 591 05 37 33 ლიხთაძე გიორგი
შანდიაძე



სსიპ საგანმანათლებლო და
სამეცნიერო
ინფრასტრუქტურის
განვითარების სააგენტო

მ. ალექსიძის II მუნიციპალიტეტი, II სართ.
თბილისი, 0193
საპროექტო
ტ. (+995 32) 2 200 220; 2 200 233;
www.esida.ge

587.2 მ²

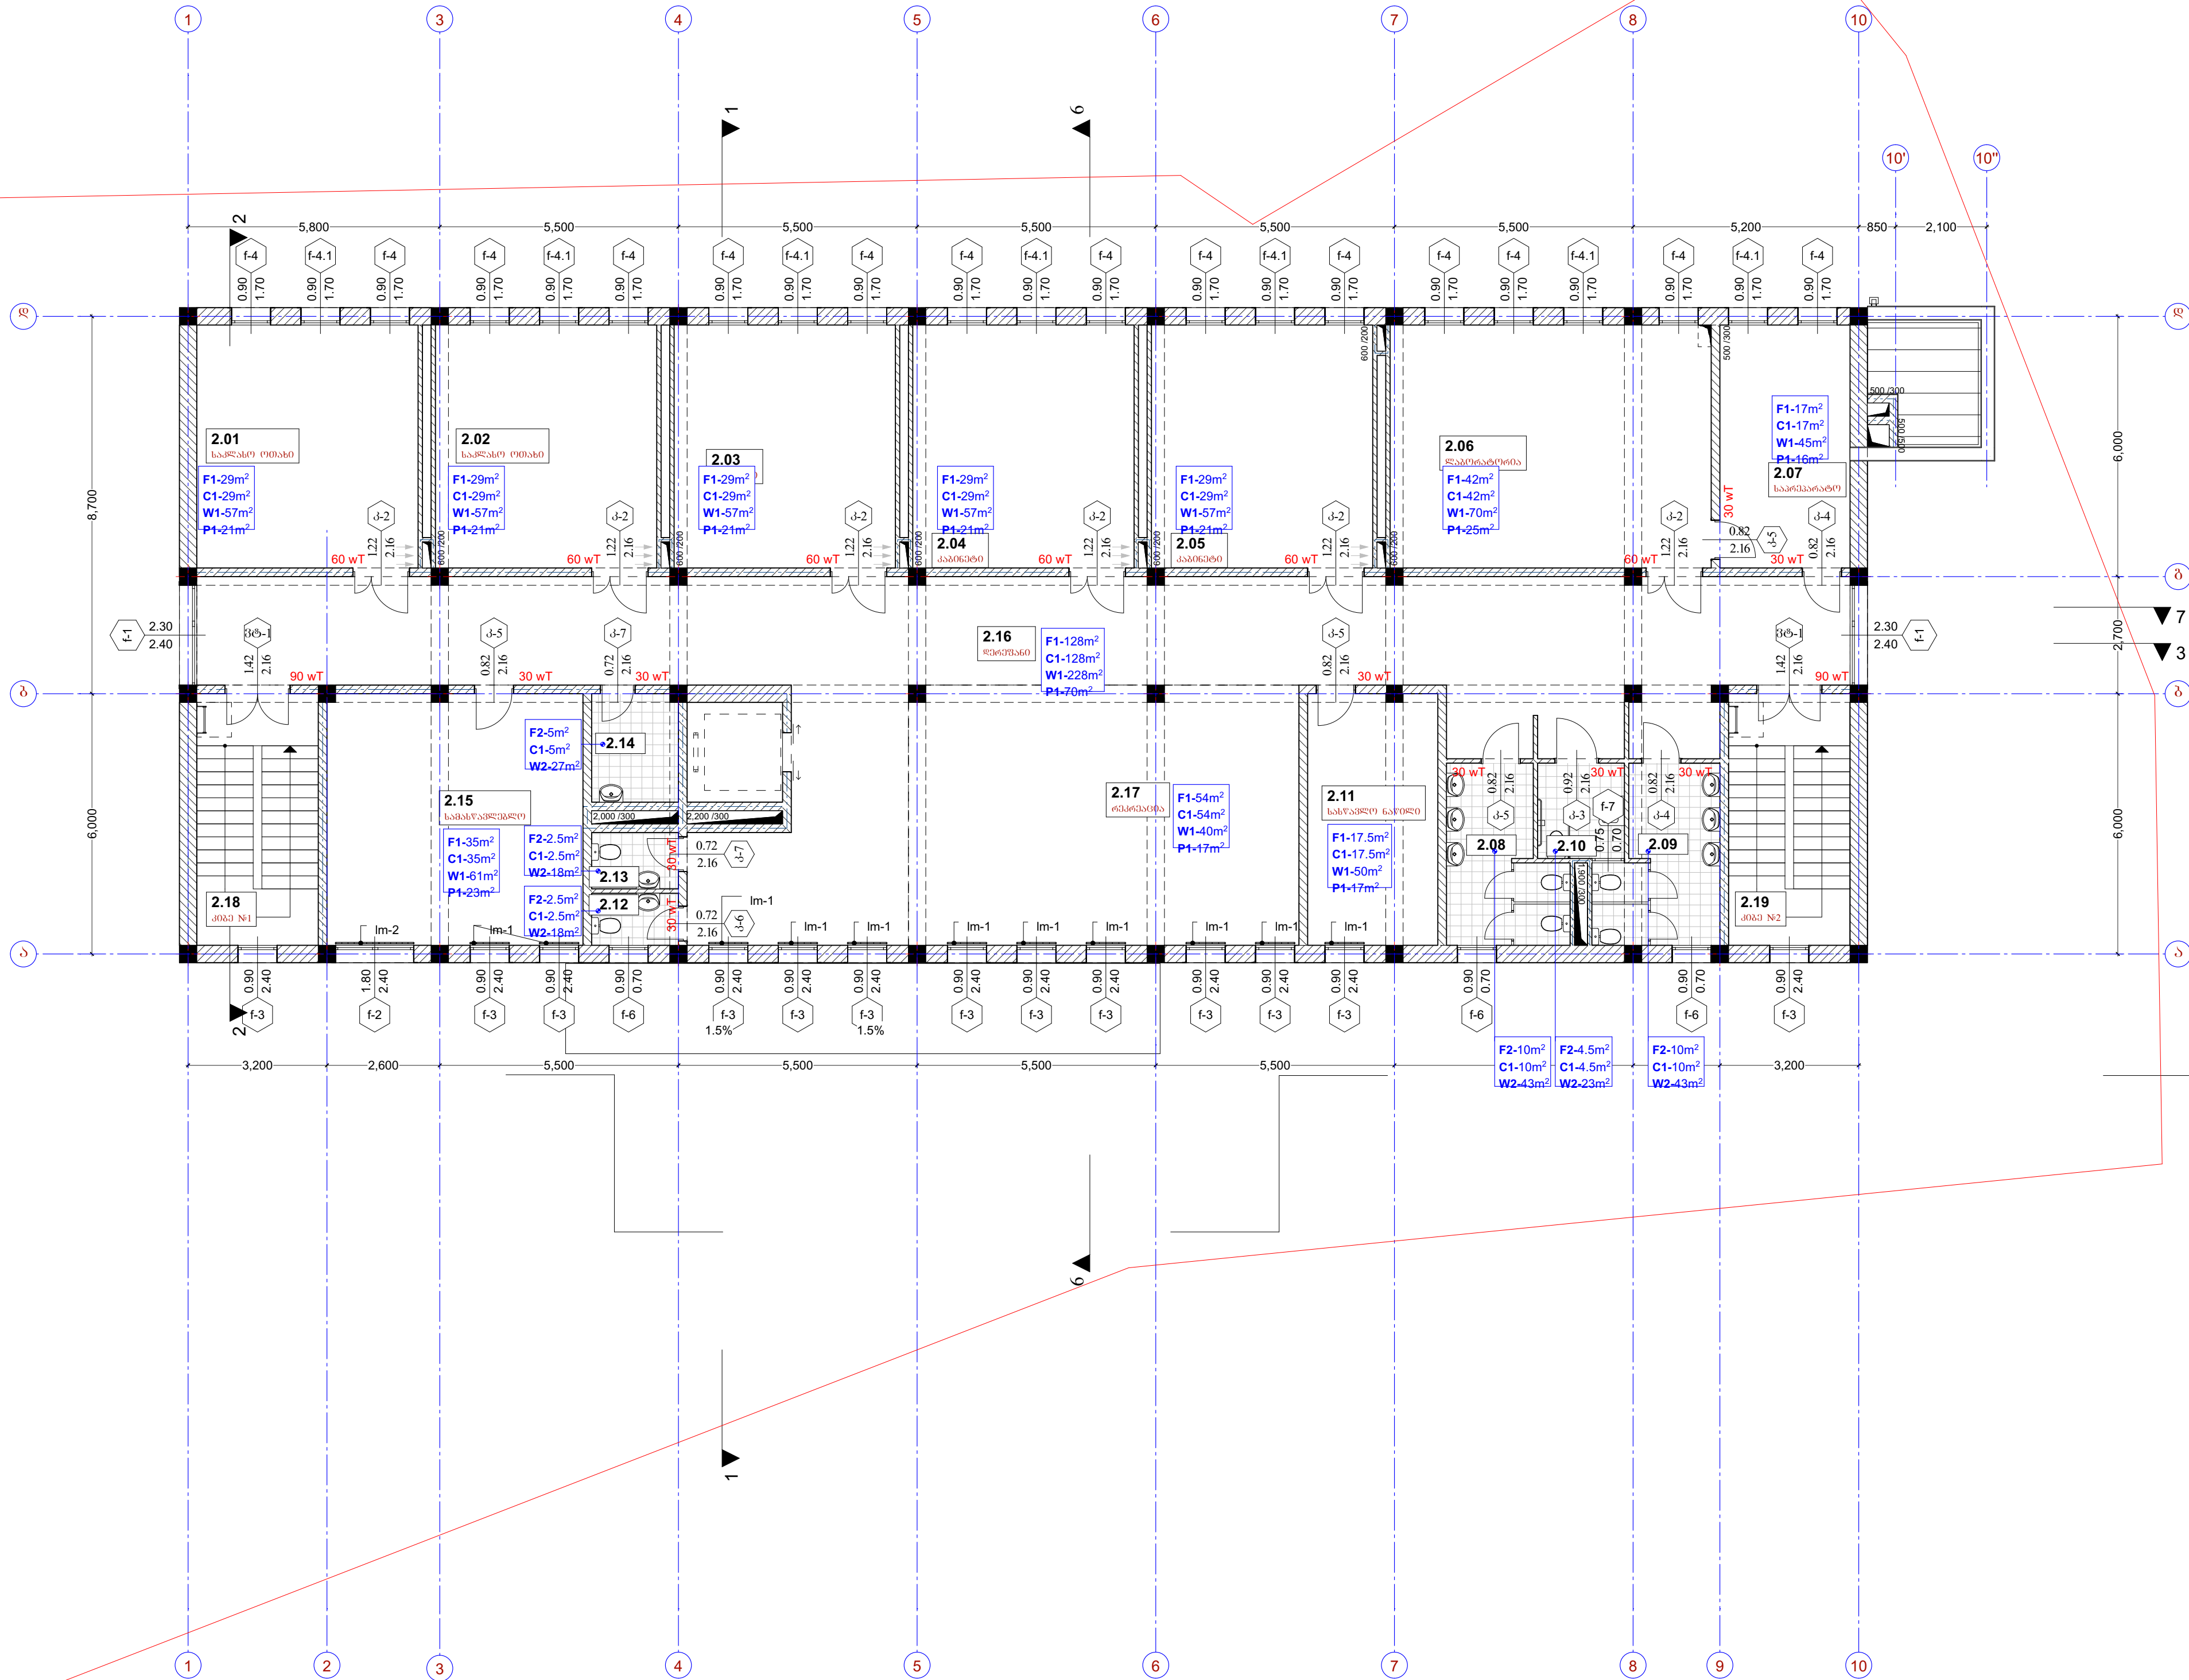

ნახაზის ლეგენდა:
(არ-03-03-03)
მეორე სართულის
მარკირების გეგმა

ნახაზის სტადია
ტექნიკური დოკუმენტაცია
/არქიტექტურული პროექტი/

ჟიშო-1555.80 აბსოლუტური ნიშნული

პროექტის ავტორი:
არქიტექტორი
მკაბერიძე ანაბეგიშვილი

ლაპროგრამა:
არქიტექტორი
ლაპროგრამა

მასშტაბი
1:100

ფურცელი
a-19

ფურცელი
a-19

ფურცელი
a-19

MDF-ის კარები							
მარკირება	კ-1	კ-2	კ-3	კ-4	კ-5	კ-6	კ-7
ზომა (მმ)	1500x2200	1300x2200	1000x2200	900x2200	900x2200	800x2200	800x2200
ფართობი	3.3 მ²	2.9 მ²	2.2 მ²	2.0 მ²	2.0 მ²	1.8 მ²	1.8 მ²
რაოდენობა	2 ცალი	14 ცალი	2 ცალი	5 ცალი	9 ცალი	3 ცალი	4 ცალი
ცეცხლმეღებობა	30 წთ	60 წთ	30 წთ	30 წთ	30 წთ	30 wT	30 წთ

ლითონის კარები			იზოალუმიუმის კარები ნაწრობი მიწებით			
მარკირება	ლკ-1	ლკ-2	ვტ-1	ვტ-2	ვტ-3	ვტ-4
ზომა (მმ)	1800x2200	900x2200	1500x2200	1600x2700	2300x2700	900x2700
ფართობი	4.0 მ²	2.0 მ²	3.3 მ²	4.3 მ²	6.2 მ²	2.7 მ²
რაოდენობა	1 ცალი	1 ცალი	4 ცალი	2 ცალი	1 ცალი	1 ცალი
ცეცხლმეღებობა	90 წთ	90 წთ	90 წთ	90 წთ	90 წთ	30 წთ

ლითონის ცხაური	
ცხ-1	ცხ-2
900x1800	2300x950
1.6 მ²	2.2 მ²
1 ცალი	2 ცალი

იზოალუმიუმის ფანჯრები									
მარკირება	ფ-1	ფ-1	ფ-2	ფ-2	ფ-3	ფ-4	ფ-5	ფ-6	ფ-7
ზომა (მმ)	2300x2400	2300x2400	1800x2400	1800x2400	900x2400	900x1700	900x1200	900x700	750x700
ფართობი	5.5 მ²	3.9 მ²	4.3 მ²	3.1 მ²	2.2 მ²	1.5 მ²	1.1 მ²	0.6 მ²	0.5 მ²
რაოდენობა	2 ცალი	1 ცალი	1 ცალი	1 ცალი	16 ცალი	46 ცალი	1 ცალი	8 ცალი	2 ცალი



პროექტის სახელწოდება:
მესტიის მუნიციპალიტეტის,
სოფელ ივარის საჯარო
სკოლის პროექტი

სოფ. ივარი; ს/კ 42.04.31.020
მესტიის მუნიციპალიტეტი
საქართველო
ტ.: 591 05 37 33 ღირებურობი 606060
ფანჯანო

სსიპ საგანმანათლებლო და
სამეცნიერო
ინფრასტრუქტურის
განვითარების სააგენტო

მ. ალექსიძის II შესახვევი, №2. II სართ.
თბილისი, 0193
საქართველო
ტ.: (+995 32) 2 200 220; 2 200 233;
www.esida.ge

ნახაზის დასახელება:
(არ-03-ივარი)

პარფანჯრების
სამეცნიერო

ნახაზის სტატუსი
ტექნიკური დოკუმენტაცია
/არქიტექტურული პროექტი/

±0.00=1555.80 აბსოლუტური ნიშნული

პროექტის ავტორი:
არქიტექტორი
მკატერინე ავაკელი

დამუშავა:
არქიტექტორი
ლევან გუბაძე

მასშტაბი
1:100


ფორმატი:
A-3

ფურცელი
a-20

თარიღი:
08/08/2021


გეგმა 0.00 ნიშნულზე

მ. 1:50

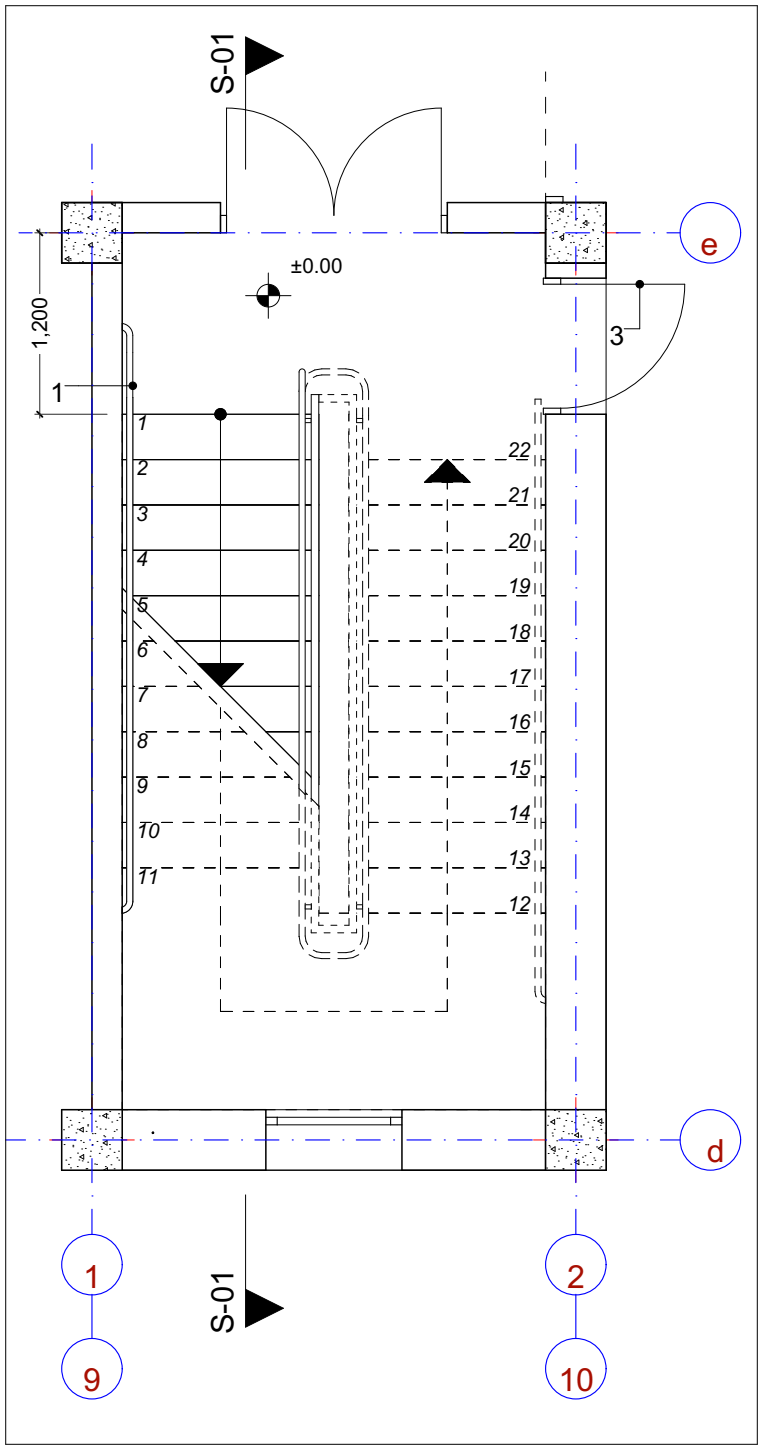


გეგმა +3.30 ნიშნულზე

მ. 1:50

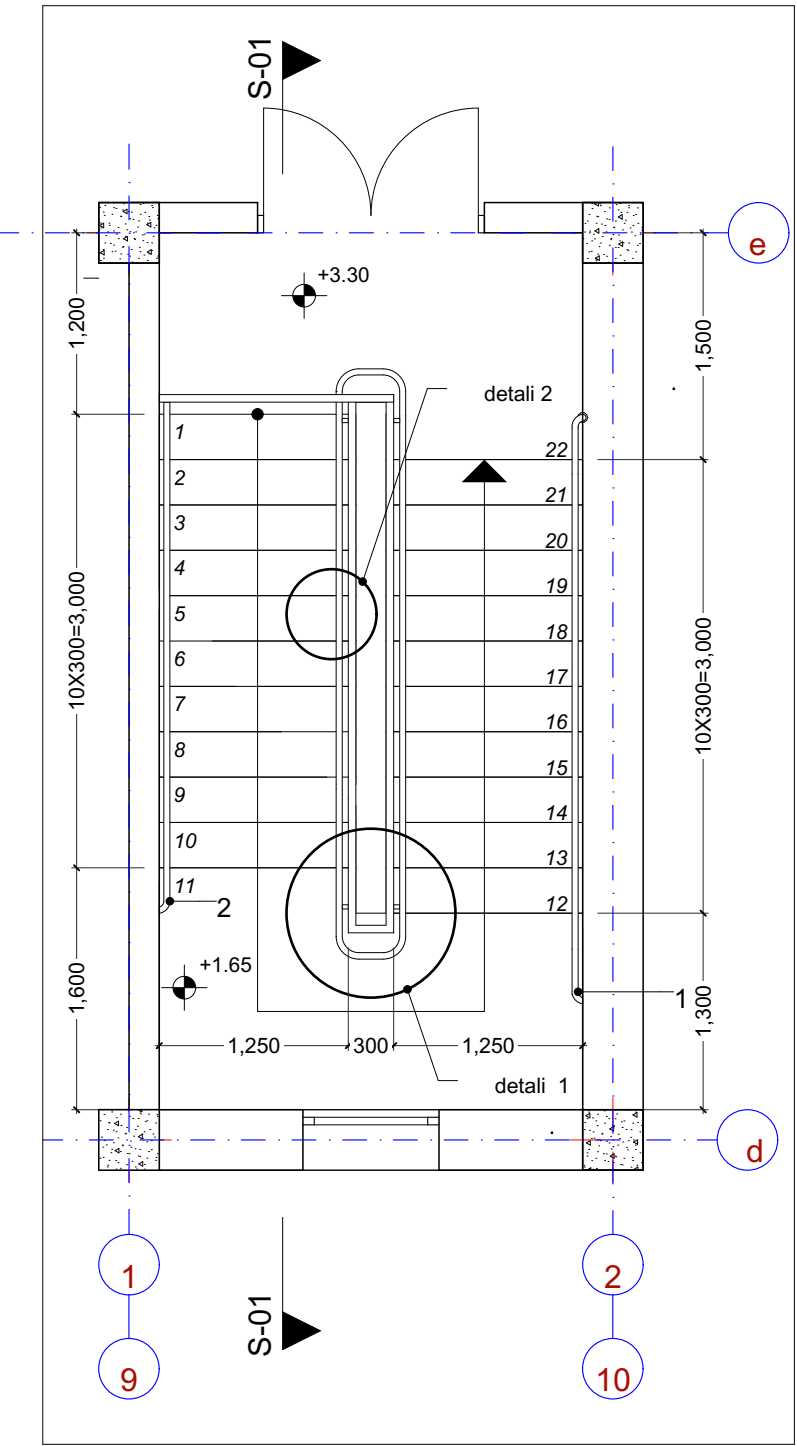


ჭრილი 1-1

მ. 1:50

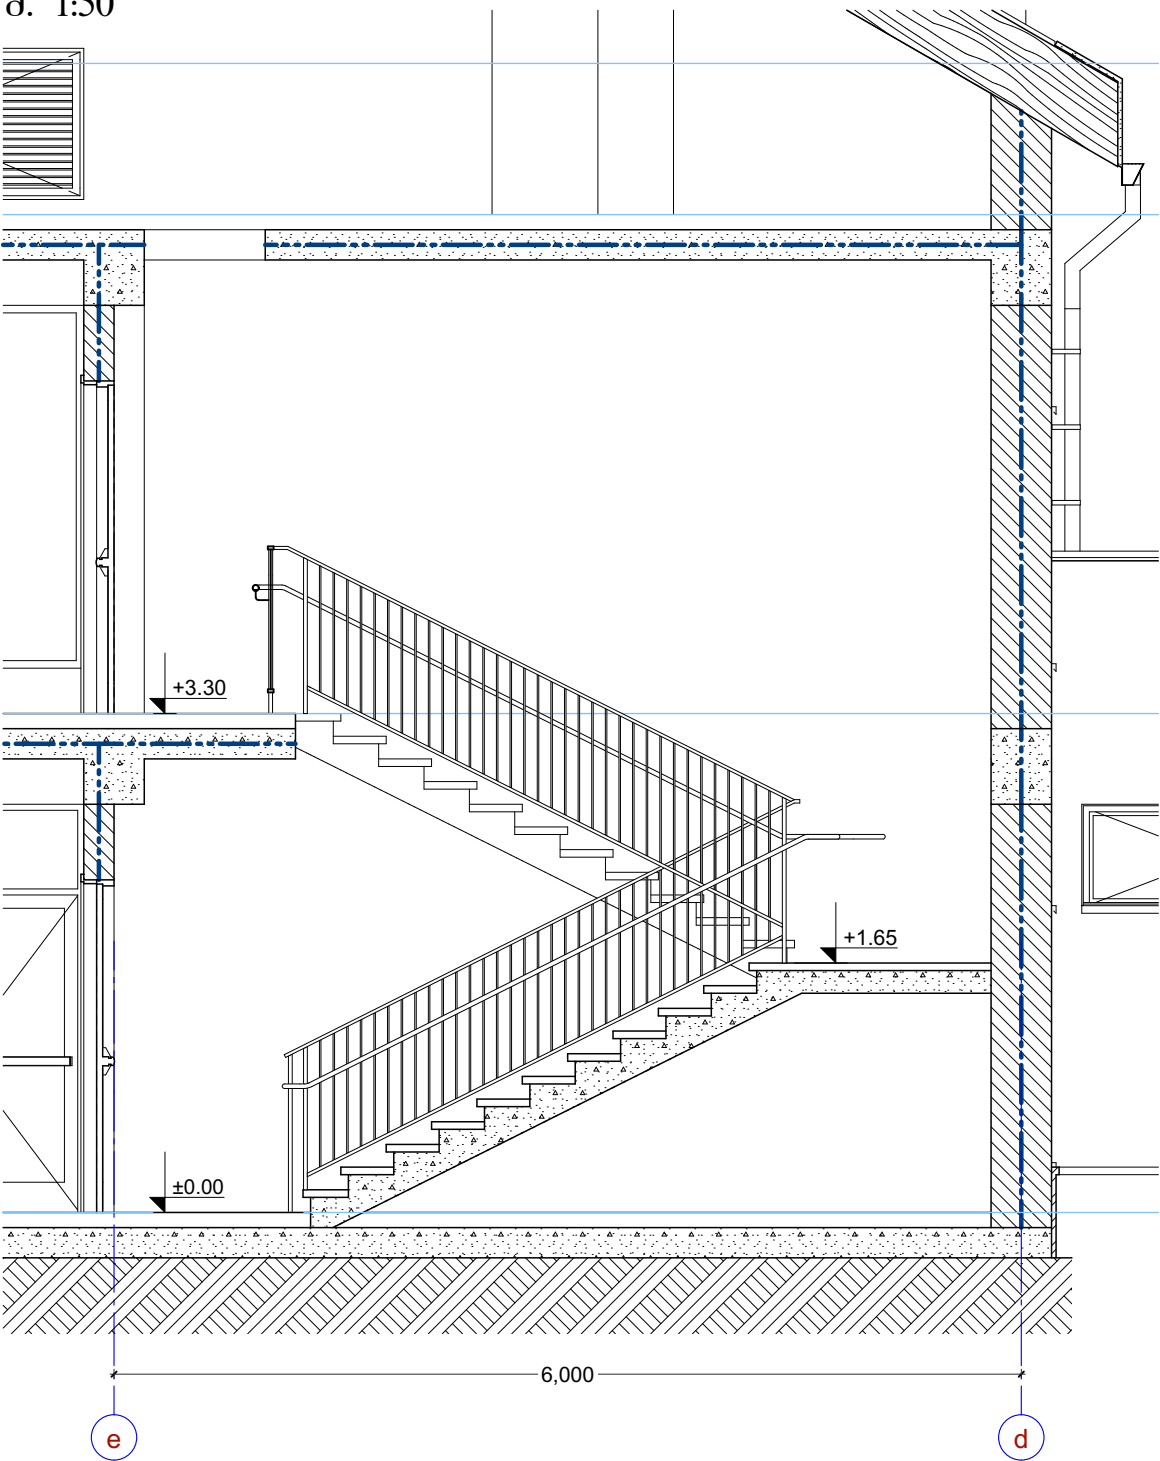


კიბის ვრგამენტი

მ. 1:20

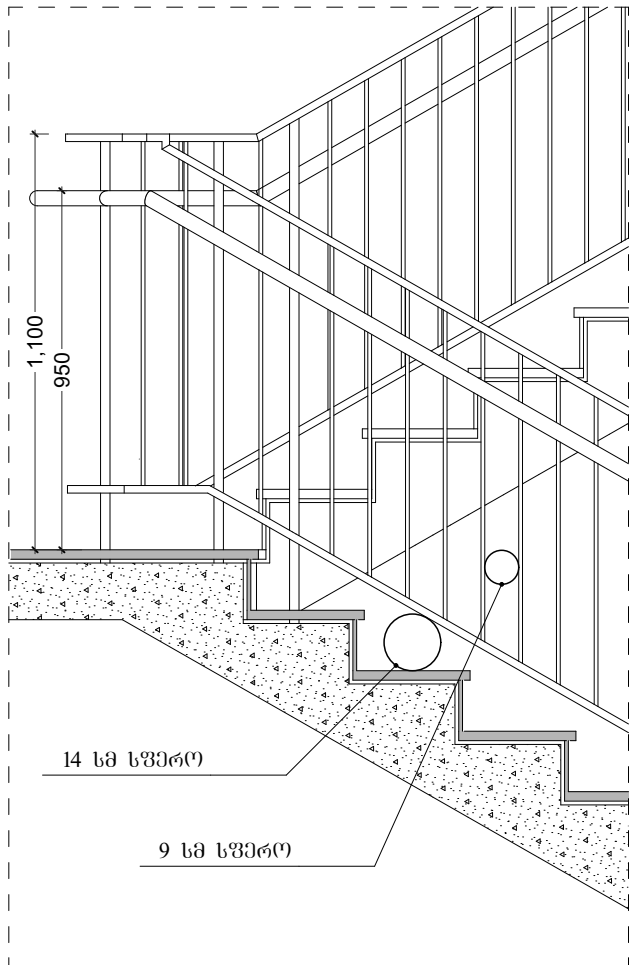


მიმაგრება კედელზე

მ. 1:10

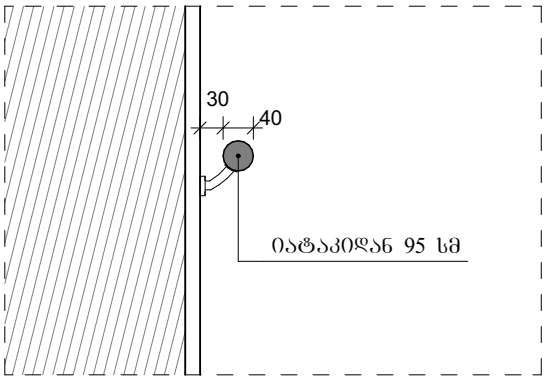

დეტალი 1

მ. 1:10

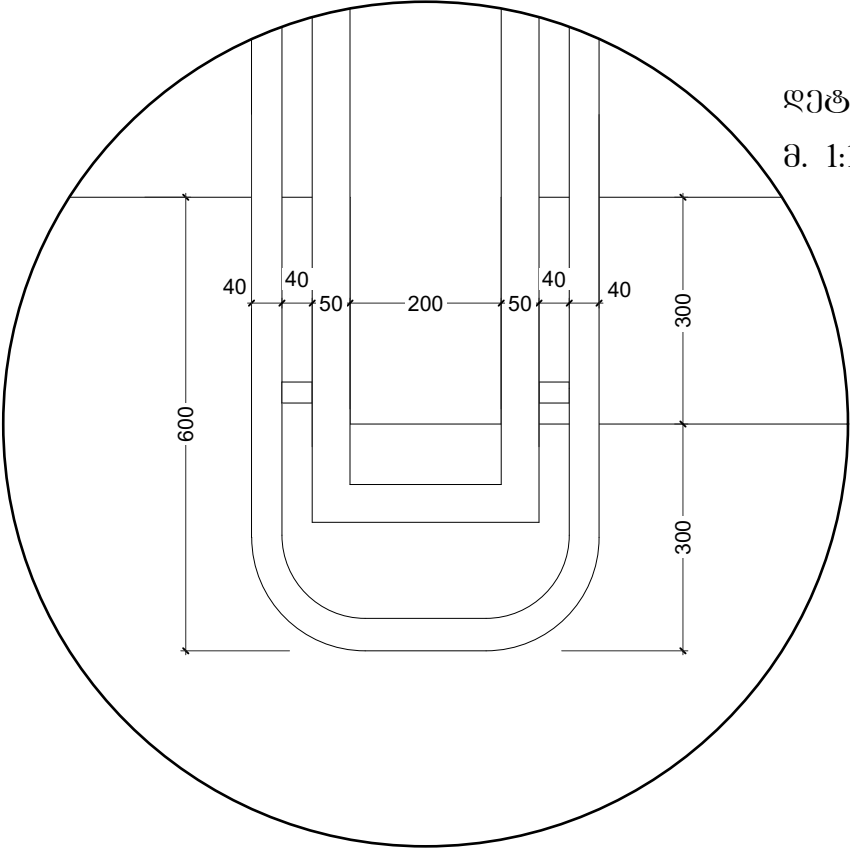

კიბა №1 და კიბა №2
მასალათა უწყისი

N	მასალა	რაოდენობა	
		მ²	გრძ.მ
1	ბაზალტის ფილა სისქით 20მმ - ბაჟენის მოპირკეთება	41.0	
2	ბაზალტის ფილა სისქით 40მმ - საფეხურის მოპირკეთება	26.0	
3	ბაზალტის ფილა სისქით 20მმ - საფეხურის შებლის მოპირკეთება	9.0	
4	ბაზალტის პლინტუსი სისქით 20მმ - სიმაღლე 50მმ	66.0	
5	ლითონის მოჯირი		16.0
6	ლითონის სფეროსებრი სახელური Ø40მმ		33.0

1. სახელური გოლუ საფეხურის შემადგენელიდან ერთი

საბოლოოს სიგრძეზეა დაბრკელებული და -ის მოთხოვნებით გზა-კიბის ძირთან დამატებულია 30 ს

2.სახელური გოლუ საფეხურის შემადგენელიდან ერთი

საბოლოოს სიგრძეზეა დაბრკელებული

3. კიბის უჯრედიდან გარეთ გასასვლელი კარი არის

მხოლოდ კიბა №2-ზე



პროექტის სახელწოდება:
მისტიის მუნიციპალიტეტის,
სოფელ თვარის საჯარო
სკოლის პროექტი

სოფ. თვარი; ს/კ 42.04.31.020
მისტიის მუნიციპალიტეტი
საქართველო
ტ. 591 05 37 33 ლიბერთი ცენტრი
ზანაძე

სსიპ საგანმანათლებლო და
სამეცნიერო
ინფრასტრუქტურის
განვითარების სააგენტო
მ. აღმაშენებლის II მუხარზოვი, №2. II სართ.
თბილისი, 0193
საქართველო
ტ: (+995 32) 2 200 220; 2 200 233;
www.esida.ge

ნახაზის დასახელება:
კიბა №1 და კიბა №2,
კიბის ჭრილი 1-1, კიბის
ვრგამენტი,
სფეროსებრი
სახელურის მიმაგრება

ნახაზის სტატუსი
ტექნიკური დოკუმენტაცია
/არქიტექტურული პროექტი/

ჟიშო-1555.80 აბსოლუტური ნიშნული

პროექტის ავტორი:
არქიტექტორი
მკაბერიძე ანაპილიძე


დამამუშავა:
არქიტექტორი
ლაშა გოზაძე

მასშტაბი
1:50, 1:20, 1:10



ფურცელი
a-21

ფურცელი
A-2

თარიღი:
08/08/2021

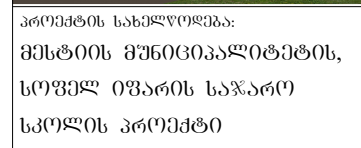


სსიპ საბანკანაოლუგლო და
სამეცნიერო
ინფრასტრუქტურის
ბანკითარების სააგენტო

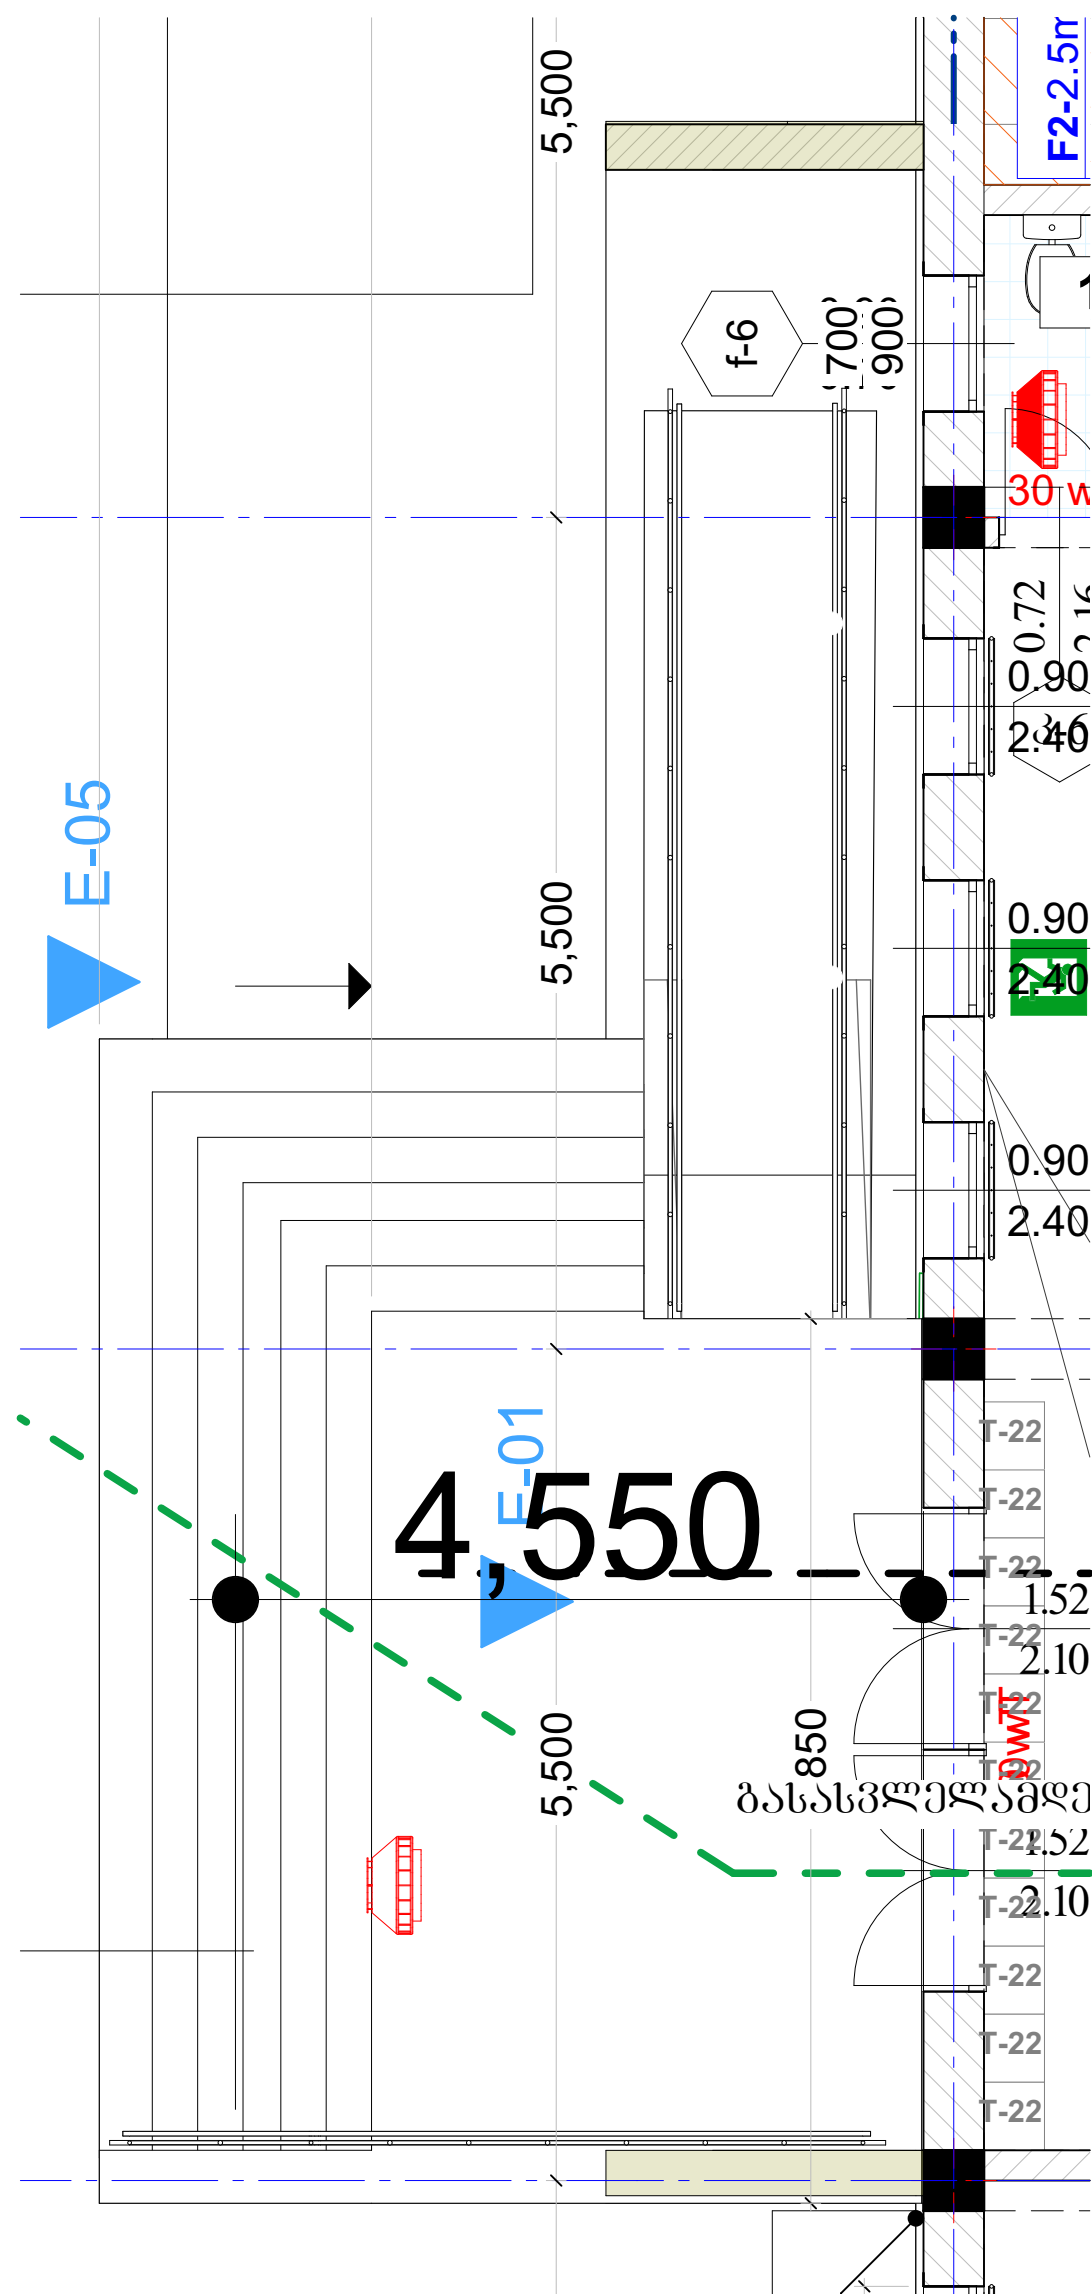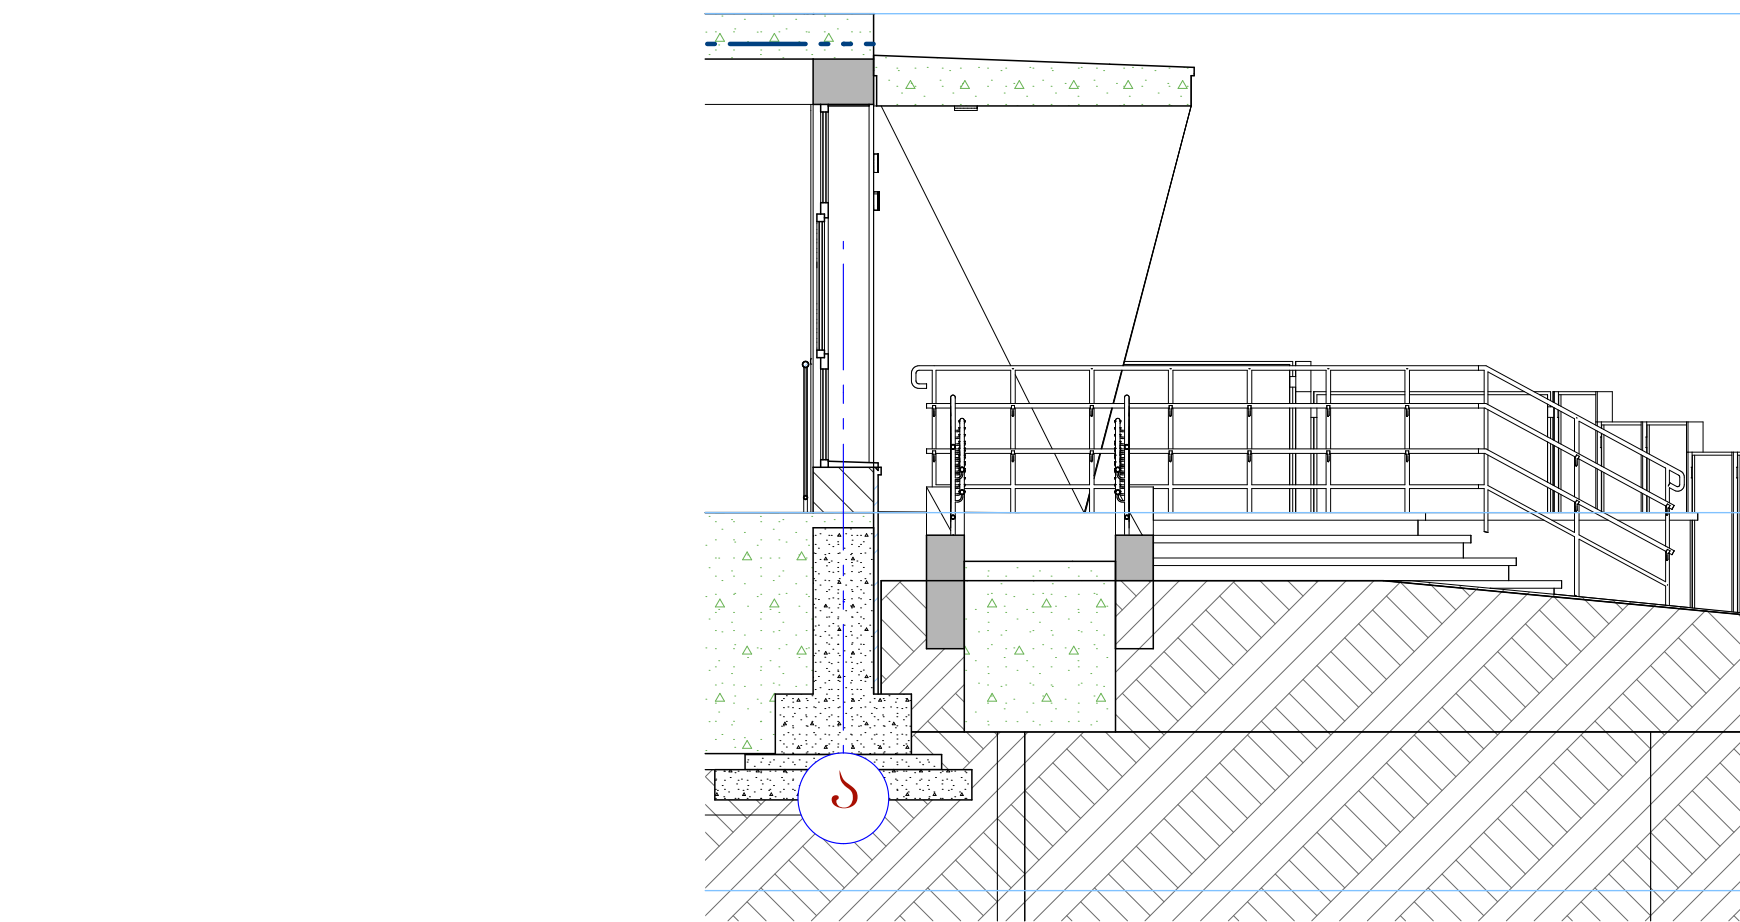

გარე კიბე
მასალათა უწყისი

N	მასალა	კარმუნება	
		მ²	ბაჭ.მ
2	ბაზალტის ფილა სისქით 40მმ - საფუძვარის, პანდუსის და ბანკების მოპირკეთება	50.0	
3	ბაზალტის ფილა სისქით 20მმ - საფუძვარის შპხლის მოპირკეთება	15.0	
5	ლითონის გოპიჩი		10.0
6	ლითონის სპერკონები სახელური 04088		18.0

ნახაზის ღასახმლვა:
(არ-03-0ზარი)
გენგებმა, ჭრილი 1-1

ნახაზის სტატუსი

ტექნიკური დოკუმენტაცია
/არქიტექტურული პროექტი/

პრეზიდენტის ავტორი:
 არქიტექტორი
 ეკატერინე აბაქელიძე


დამფუძნებელი:
 არქიტექტორი
 ლაშა გოგაძე

მანძათი 1:50	ფორმატი: A-2
ფურცელი a-22	თარიღი: 08/08/2021

სანკვეანდები 1.11; 1.12; 1.13; 2.12 2.13; 2.14

გეგმა

მ. 1:50

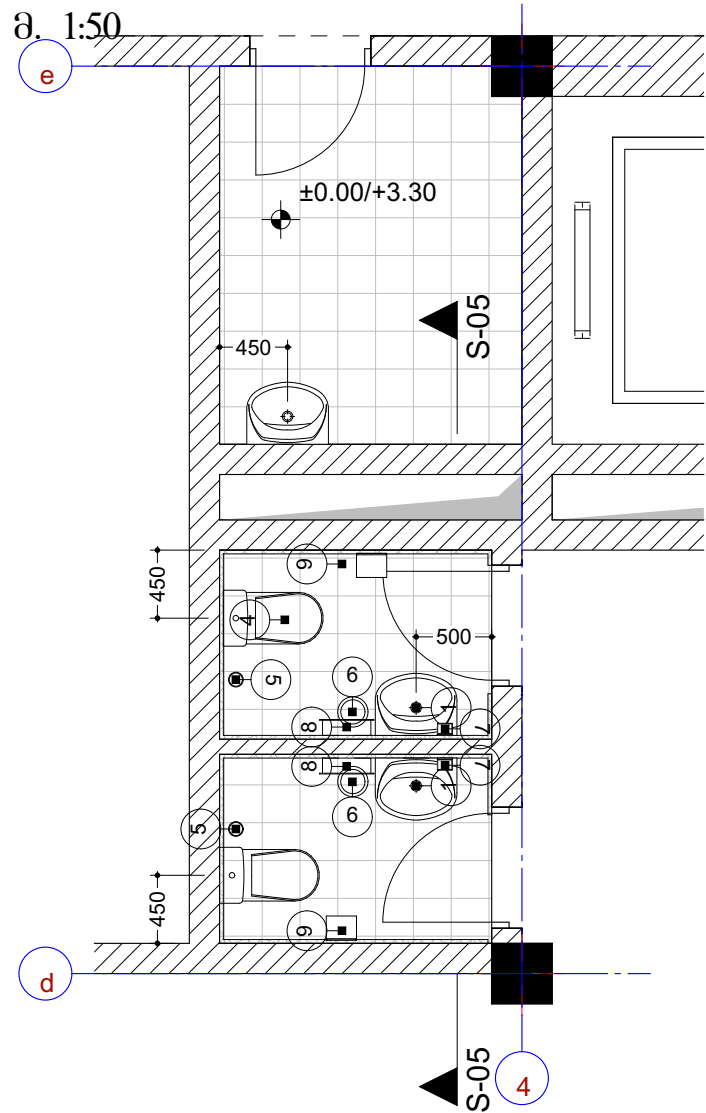


სანტექნიკური მოწყობილობების უწყისი

N	დასახელება	რაოდენობა
1	ხელსაბანი	24
2	შპრაპი	24
3	უნიტაჟი შპრაპისთვის	2
4	უნიტაჟი	12
5	უნიტაჟის ჯაგრისი	14
6	ნაბიის ურნა	28
7	საპნის ღისპენსერი	22
8	ხელსახოცის ღისპენსერი	21
9	ტუალეტის ქაღალდის ღისპენსერი	14
10	მოქრავი სახელური შპრაპისთვის	2
11	სახელური შპრაპისთვის	2
12	სარკე	24
13	სარკე შპრაპისთვის	2
14	შპრაპი შპრაპისთვის	2
15	ნიჟარა შპრაპისთვის	2

სანკვეანდები 1.23; 1.24; 1.25; 2.08; 2.09; 2.10

გეგმა

მ. 1:50

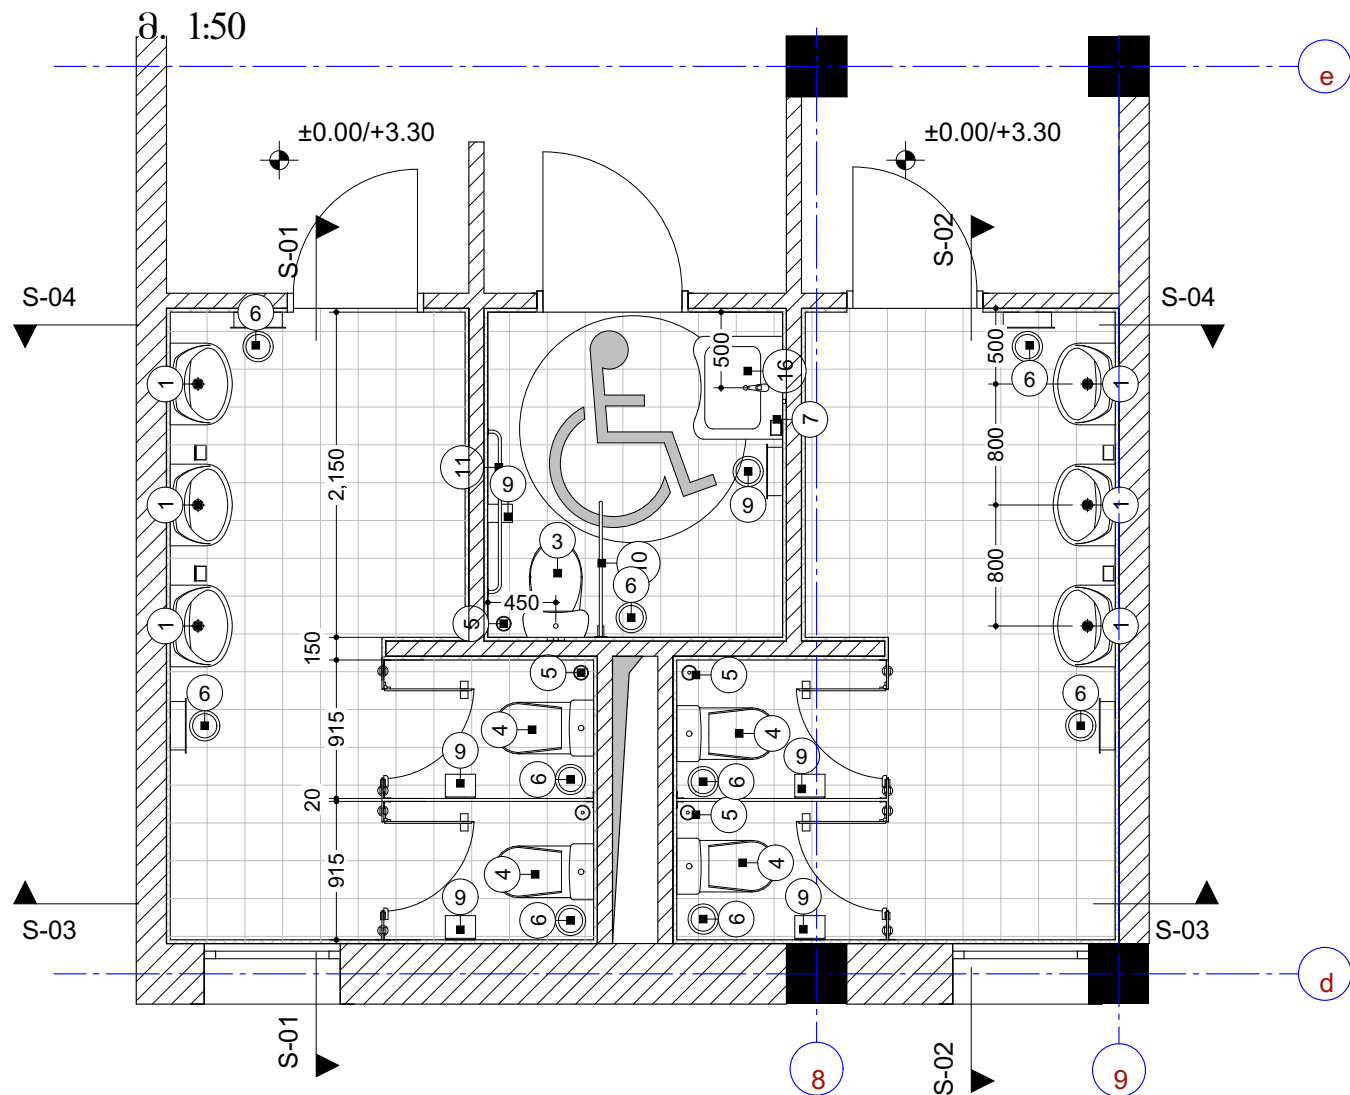

პროექტის სახელწოდება:
მესტიის მუნიციპალიტეტის,
სოფელ ივარის საჯარო
სკოლის პროექტი

სოფ. ივარი; ს/კ 42.04.31.020
მესტიის მუნიციპალიტეტი
საქართველო
ტ.: 591 05 37 33 ფირმის (სოციალური)
ფანდინგ

სსიპ საგანმანათლებლო და
სამეცნიერო
ინფრასტრუქტურის
განვითარების სააგენტო

მ. ალექსიძის II შესახვევი, №2. II სართ.
თბილისი, 0193
საქართველო
ტ.: (+995 32) 2 200 220; 2 200 233;
www.esida.ge

ნახაზის დასახელება:
(არ-03-ივარი)

სანკვეანდების
დეტალური ნახაზები

ნახაზის სტატუსი
ტექნიკური დოკუმენტაცია
/არქიტექტურული პროექტი/

±0.00=1555.80 აბსოლუტური ნიშნული

პროექტის ავტორი:
არქიტექტორი
მკატერინე აბაქელიძე

დაამუშავა:
არქიტექტორი
ლევან გოგიაძე

მასშტაბი
1:50

ფურცელი
a-23

ფორმატი:
A-3

თარიღი:
08/08/2021