



საგანმანათლებლო და სამეცნიერო
ინფრასტრუქტურის განვითარების სააგენტო



სსიპ - მესტიის მუნიციპალიტეტის სოფელ
ივარის საჯარო სკოლის პროექტი

კონსტრუქციული ნაწილი



დამკვეთი:

საგანმანათლებლო და სამეცნიერო ინფრასტრუქტურის განვითარების სააგენტო

პრ. მთ. კონსტრუქტორი:

ბ. ლახარიაშვილი

ჭ რ ი ლ ი 1-3-5-7

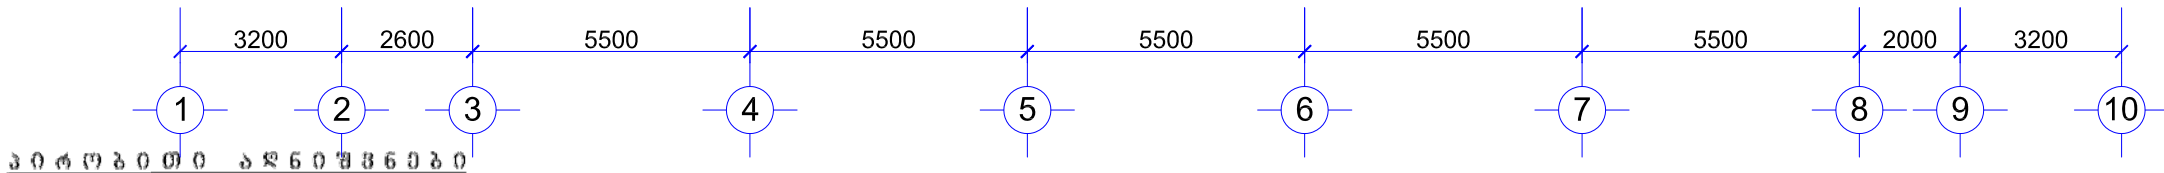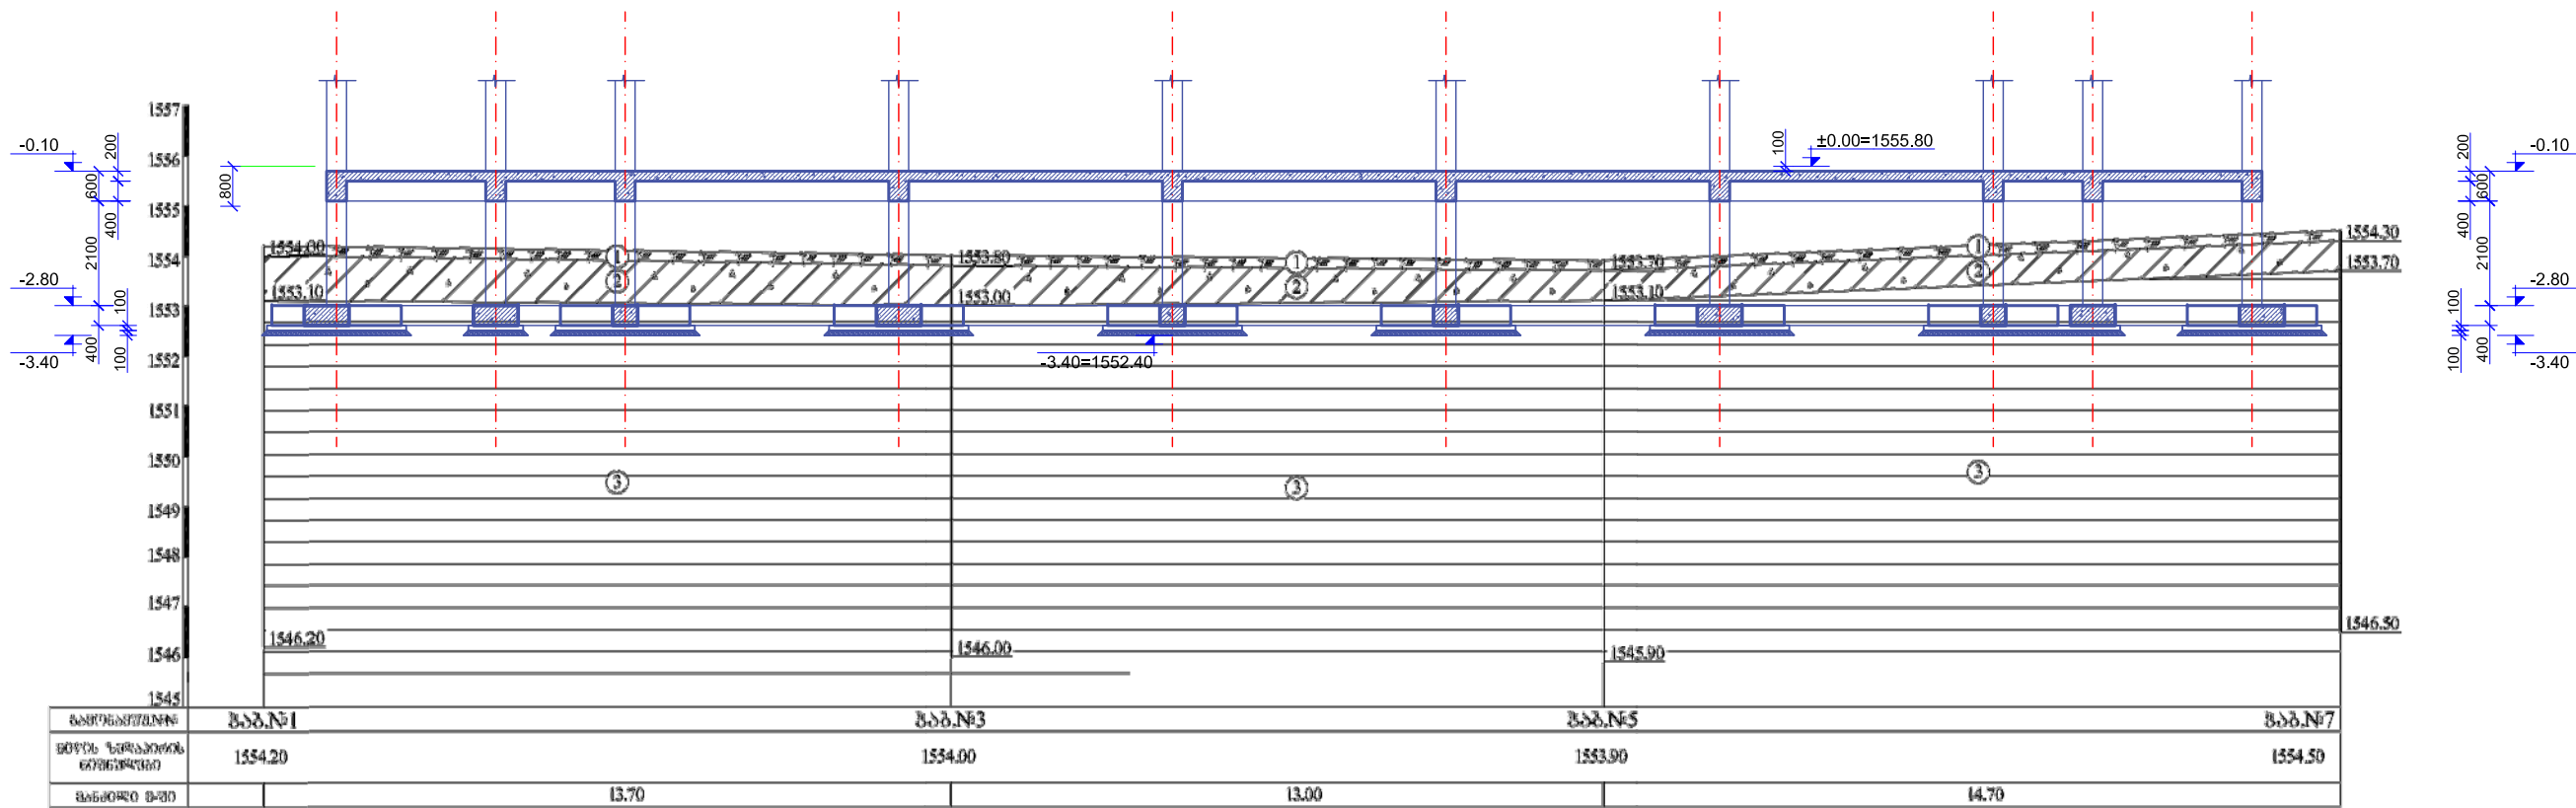

1. ნაპირის ფენა ღორღის ჩანართებით
2. ტიხა - მუხრუსი ფენის, ნახევარფენიანი კონსტრუქციის, ნახევარფენიანი ჩანართებით 25-30%-მდე
3. ტიხა-ფენიანი - მუხრუსი ფენის, ნახევარფენიანი ჩანართებით

დასახელება:

სოფელ ივარის საჯარო სკოლის პროექტი



მისამართი:

მისტიის მუნიციპალიტეტი, სოფ. ივარი ს/კ 42.04.31.020

შენიშვნა:

- მონ. რ/ბ. კონსტრუქციები დაარმირდეს კონსტრუქციული ნახაზის შესაბამისად.
- მონ. რ/ბ. კონსტრუქციები უნდა მოეწყოს „B-25“ კლასის ბეტონზე. განსაკუთრებული ყურადღება უნდა მიექცეს ბეტონის კლასსა და ვიბრირების ხარისხს.

±0.00 = 1555.80

სსიპ



საგანმანათლებლო და სამეცნიერო ინფრასტრუქტურის განვითარების სააგენტო

მ. ალექსიძის 1. შენობა-ნაგებობა №1. II სართული
თბილისი
საქართველო
2600
ტ.: (+995 32) 2 200 220; 2 200 233; www.esida.ge

ნახაზის დასახელება:

ლითოლოგიურ ჭრილზე დასმული კონსტრუქციული ჭრილი 1-1

ნახაზის სტატუსი

ტექნიკური დოკუმენტაცია
/კონსტრუქციული ნაწილი/

სამშენებლო-საპროექტო სამსახურის უფროსი მერაბ ჭონიასვილი

კონსტრუქტორი ბიორგი ლაზარიაშვილი

შეამოწმა
დავით ჯავახია

მასშტაბი:

1:150

ფორმატი:

A3



ფურც. № კრ-02

სტატუსი რევიზია

ლითოლოგიურ ჭრილზე დასმული კონსტრუქციული ჭრილი 2-2

(მ 1:150)

ჭ რ ი ლ ი 2 - 4 - 6 - 8

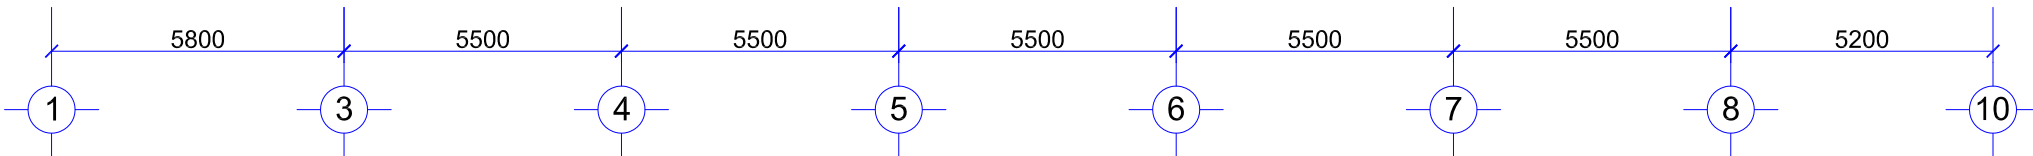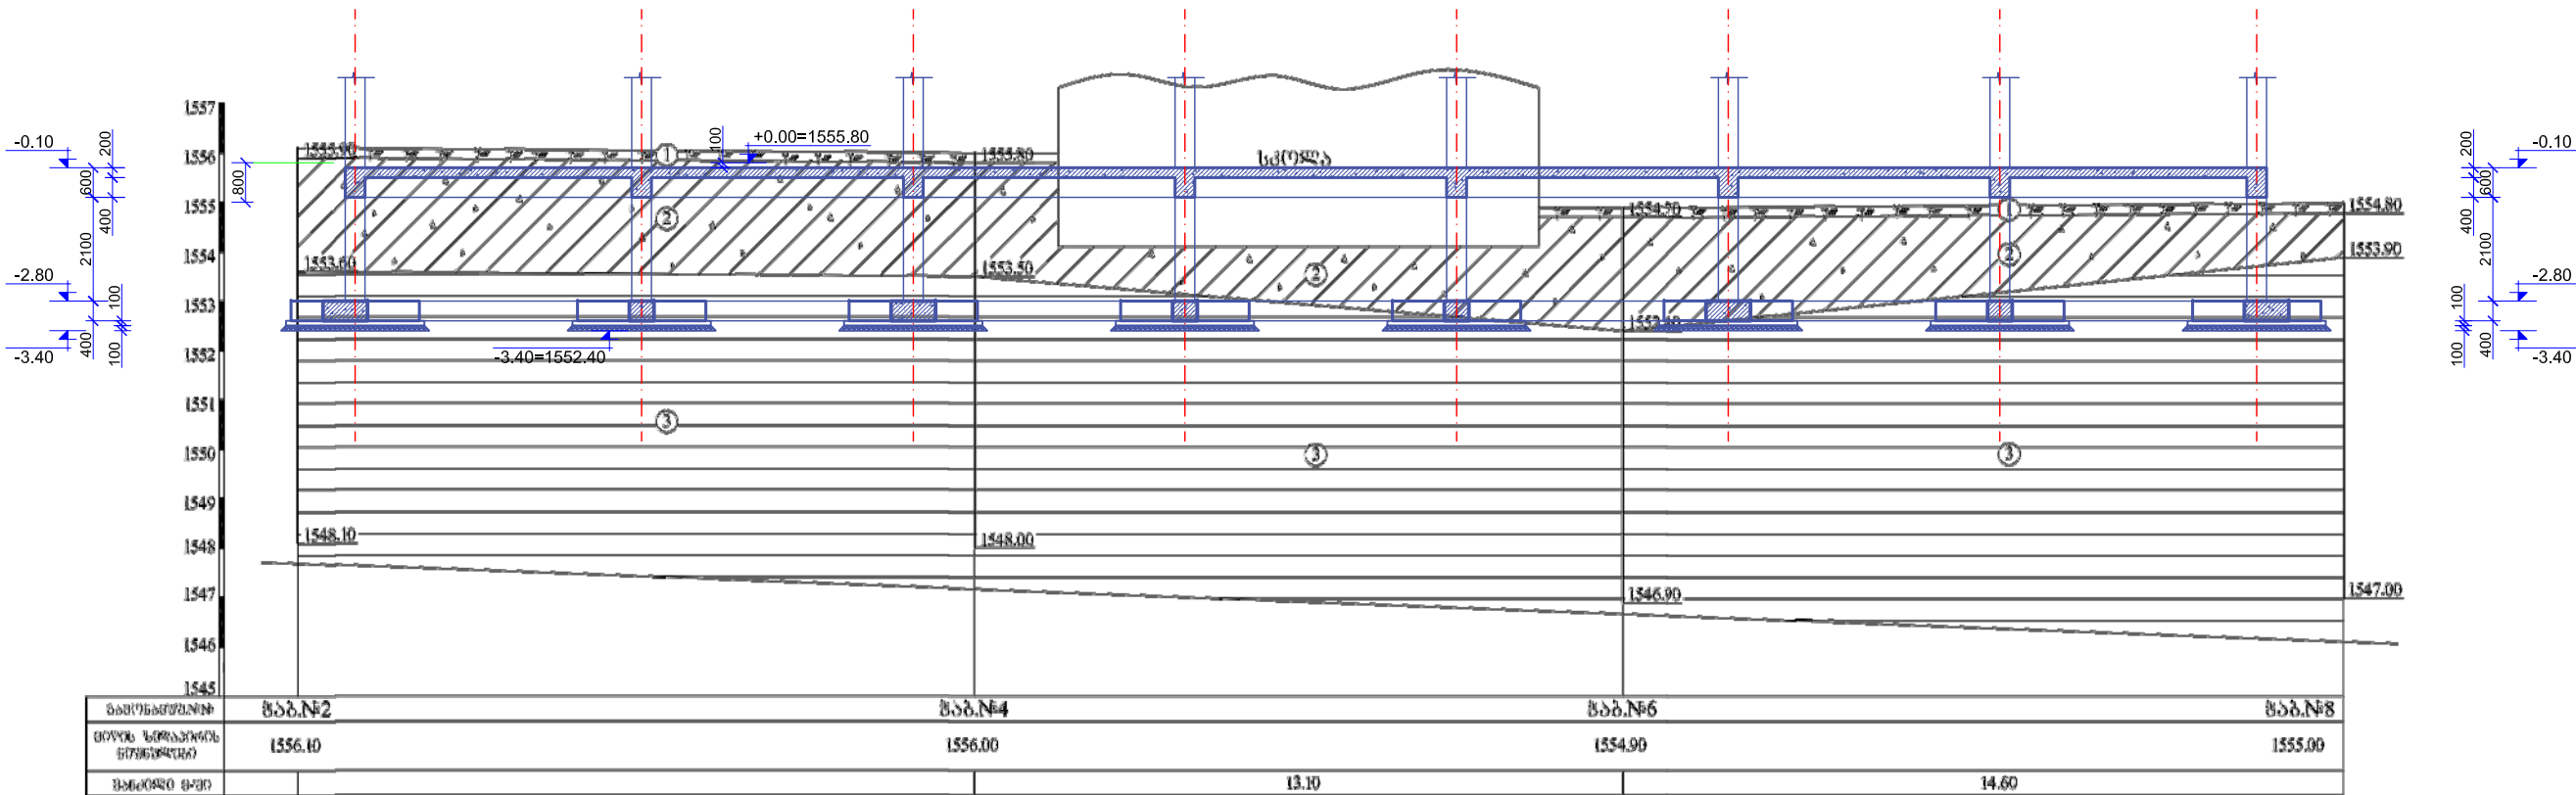

პ ი რ ო ბ ი თ ი ა ლ ნ ი შ მ ნ ე ბ ი


დასახელება:

სოფელ ივარის საჯარო სკოლის პროექტი



მისამართი:

მისთიის მუნიციპალიტეტი, სოფ. ივარი ს/კ 42.04.31.020

შენიშვნა:

- მოც. რ/ბ. კონსტრუქციები დაარმირდეს კონსტრუქციული ნახაზის შესაბამისად.
- მოც. რ/ბ. კონსტრუქციები უნდა მოეწყოს „B-25“ კლასის ბეტონზე. განსაკუთრებული ყურადღება უნდა მიექცეს ბეტონის კლასის და ვიბრირების ხარისხს.

±0.00 = 1555.80

სსიპ



საგანმანათლებლო და სამეცნიერო ინფრასტრუქტურის განვითარების სააგენტო

მ. ალექსიძის 1. შენობა-ნაგებობა №1. II სართული
თბილისი
საქართველო
2600
ტ.: (+995 32) 2 200 220; 2 200 233; www.esida.ge

ნახაზის დასახელება:

ლითოლოგიურ ჭრილზე დასმული კონსტრუქციული ჭრილი 2-2

ნახაზის სტატუსი

ტექნიკური დოკუმენტაცია
/კონსტრუქციული ნაწილი/

სამშენებლო-საპროექტო სამსახურის უფროსი მმრავ ჭონიჭონი

კონსტრუქტორი ბიორბი ლაზარიაშვილი

შეამოწმა ღაბით ჯავახიძე

მასშტაბი:

1:150

ფორმატი:


A3

ფურც. № კრ-03

სტატუსი რევიზია

საპროექტო ნაგებობის ძვანულის გეგმა (I ეტაჟი)

(მ 1:150)

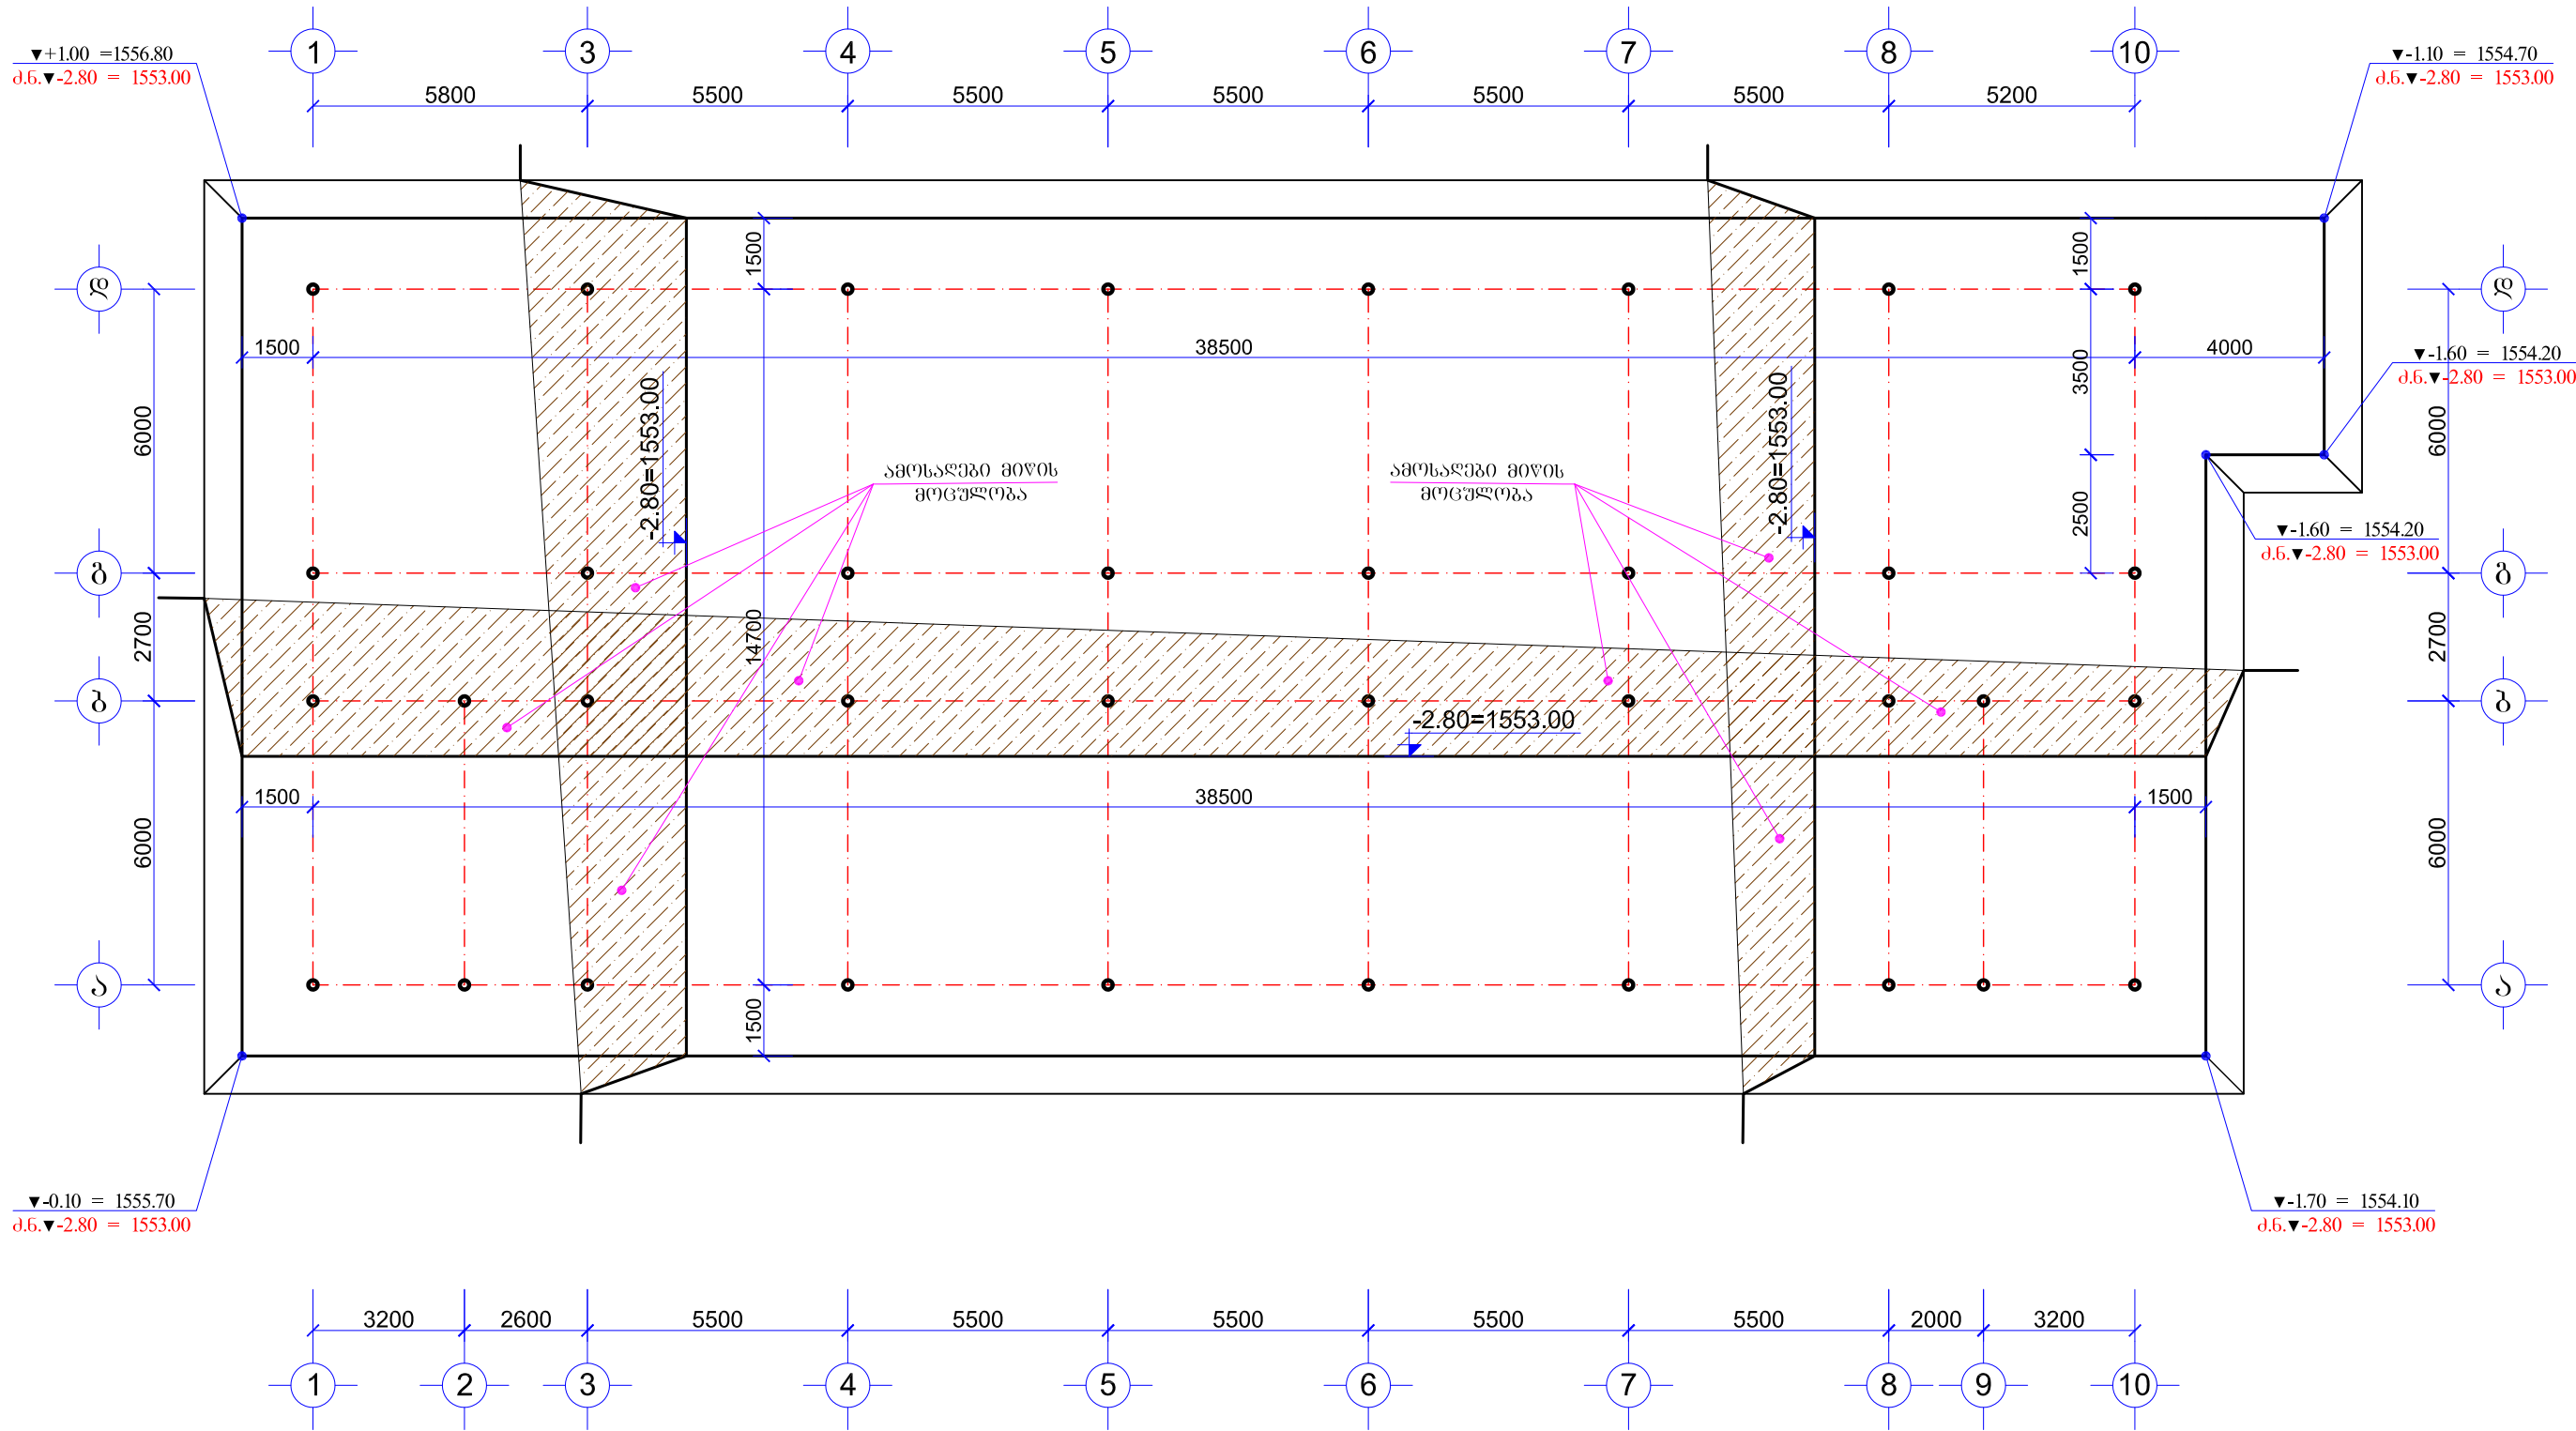

დასახელება:

სოფელ ივარის საჯარო
სკოლის პროექტი



მისამართი:

მისამართი მუნიციპალიტეტი,
სოფ. ივარი ს/კ 42.04.31.020

შენიშვნა:

- საპროექტო ნაგებობის ძვანულის მოთხოვნი ღირებულება არსებული მიწისქვეშა კომუნიკაციების გალანის შემდეგ (თუკი ასეთი აღმოჩნდება).
- საპროექტო ძვანული უნდა მოითხოვოს კონსტრუქციული ნახაზით მითითებულ გაბარიტებში.
- საპროექტო ძვანულის მიღება გეოლოგიის მიერ აქტივ აუცილებელია.
- მოხატვრული მიწის მოცულობა (I ეტაჟი) – 2300.0 მ²

±0.00 = 1555.80

სსიპ



საგანმანათლებლო და სამეცნიერო
ინფრასტრუქტურის განვითარების სააგენტო

მ. ალექსიძის 1. შენობა-ნაგებობა №1. II სართული
თბილისი
საქართველო
2600
ტ.: (+995 32) 2 200 220; 2 200 233; www.esida.ge

ნახაზის დასახელება:

საპროექტო ნაგებობის ძვანულის
გეგმა (I ეტაჟი)

ნახაზის სტატუსი

ტექნიკური დოკუმენტაცია
/კონსტრუქციული ნაწილი/

სამშენებლო-საპროექტო სამსახურის უფროსი
მმრავ ჭონიჭონი

კონსტრუქტორი
ბიორგი ჯანაბიძე

შეამოწმა
დავით ჯანაბიძე

მასშტაბი:

1:150

ფორმატი:


A3

ფურც. № კრ-04

სტატუსი რევიზია

საპროექტო ნაგებობის ქვაბულის გეგმა (II ეტაჟი)

(8 1:150)

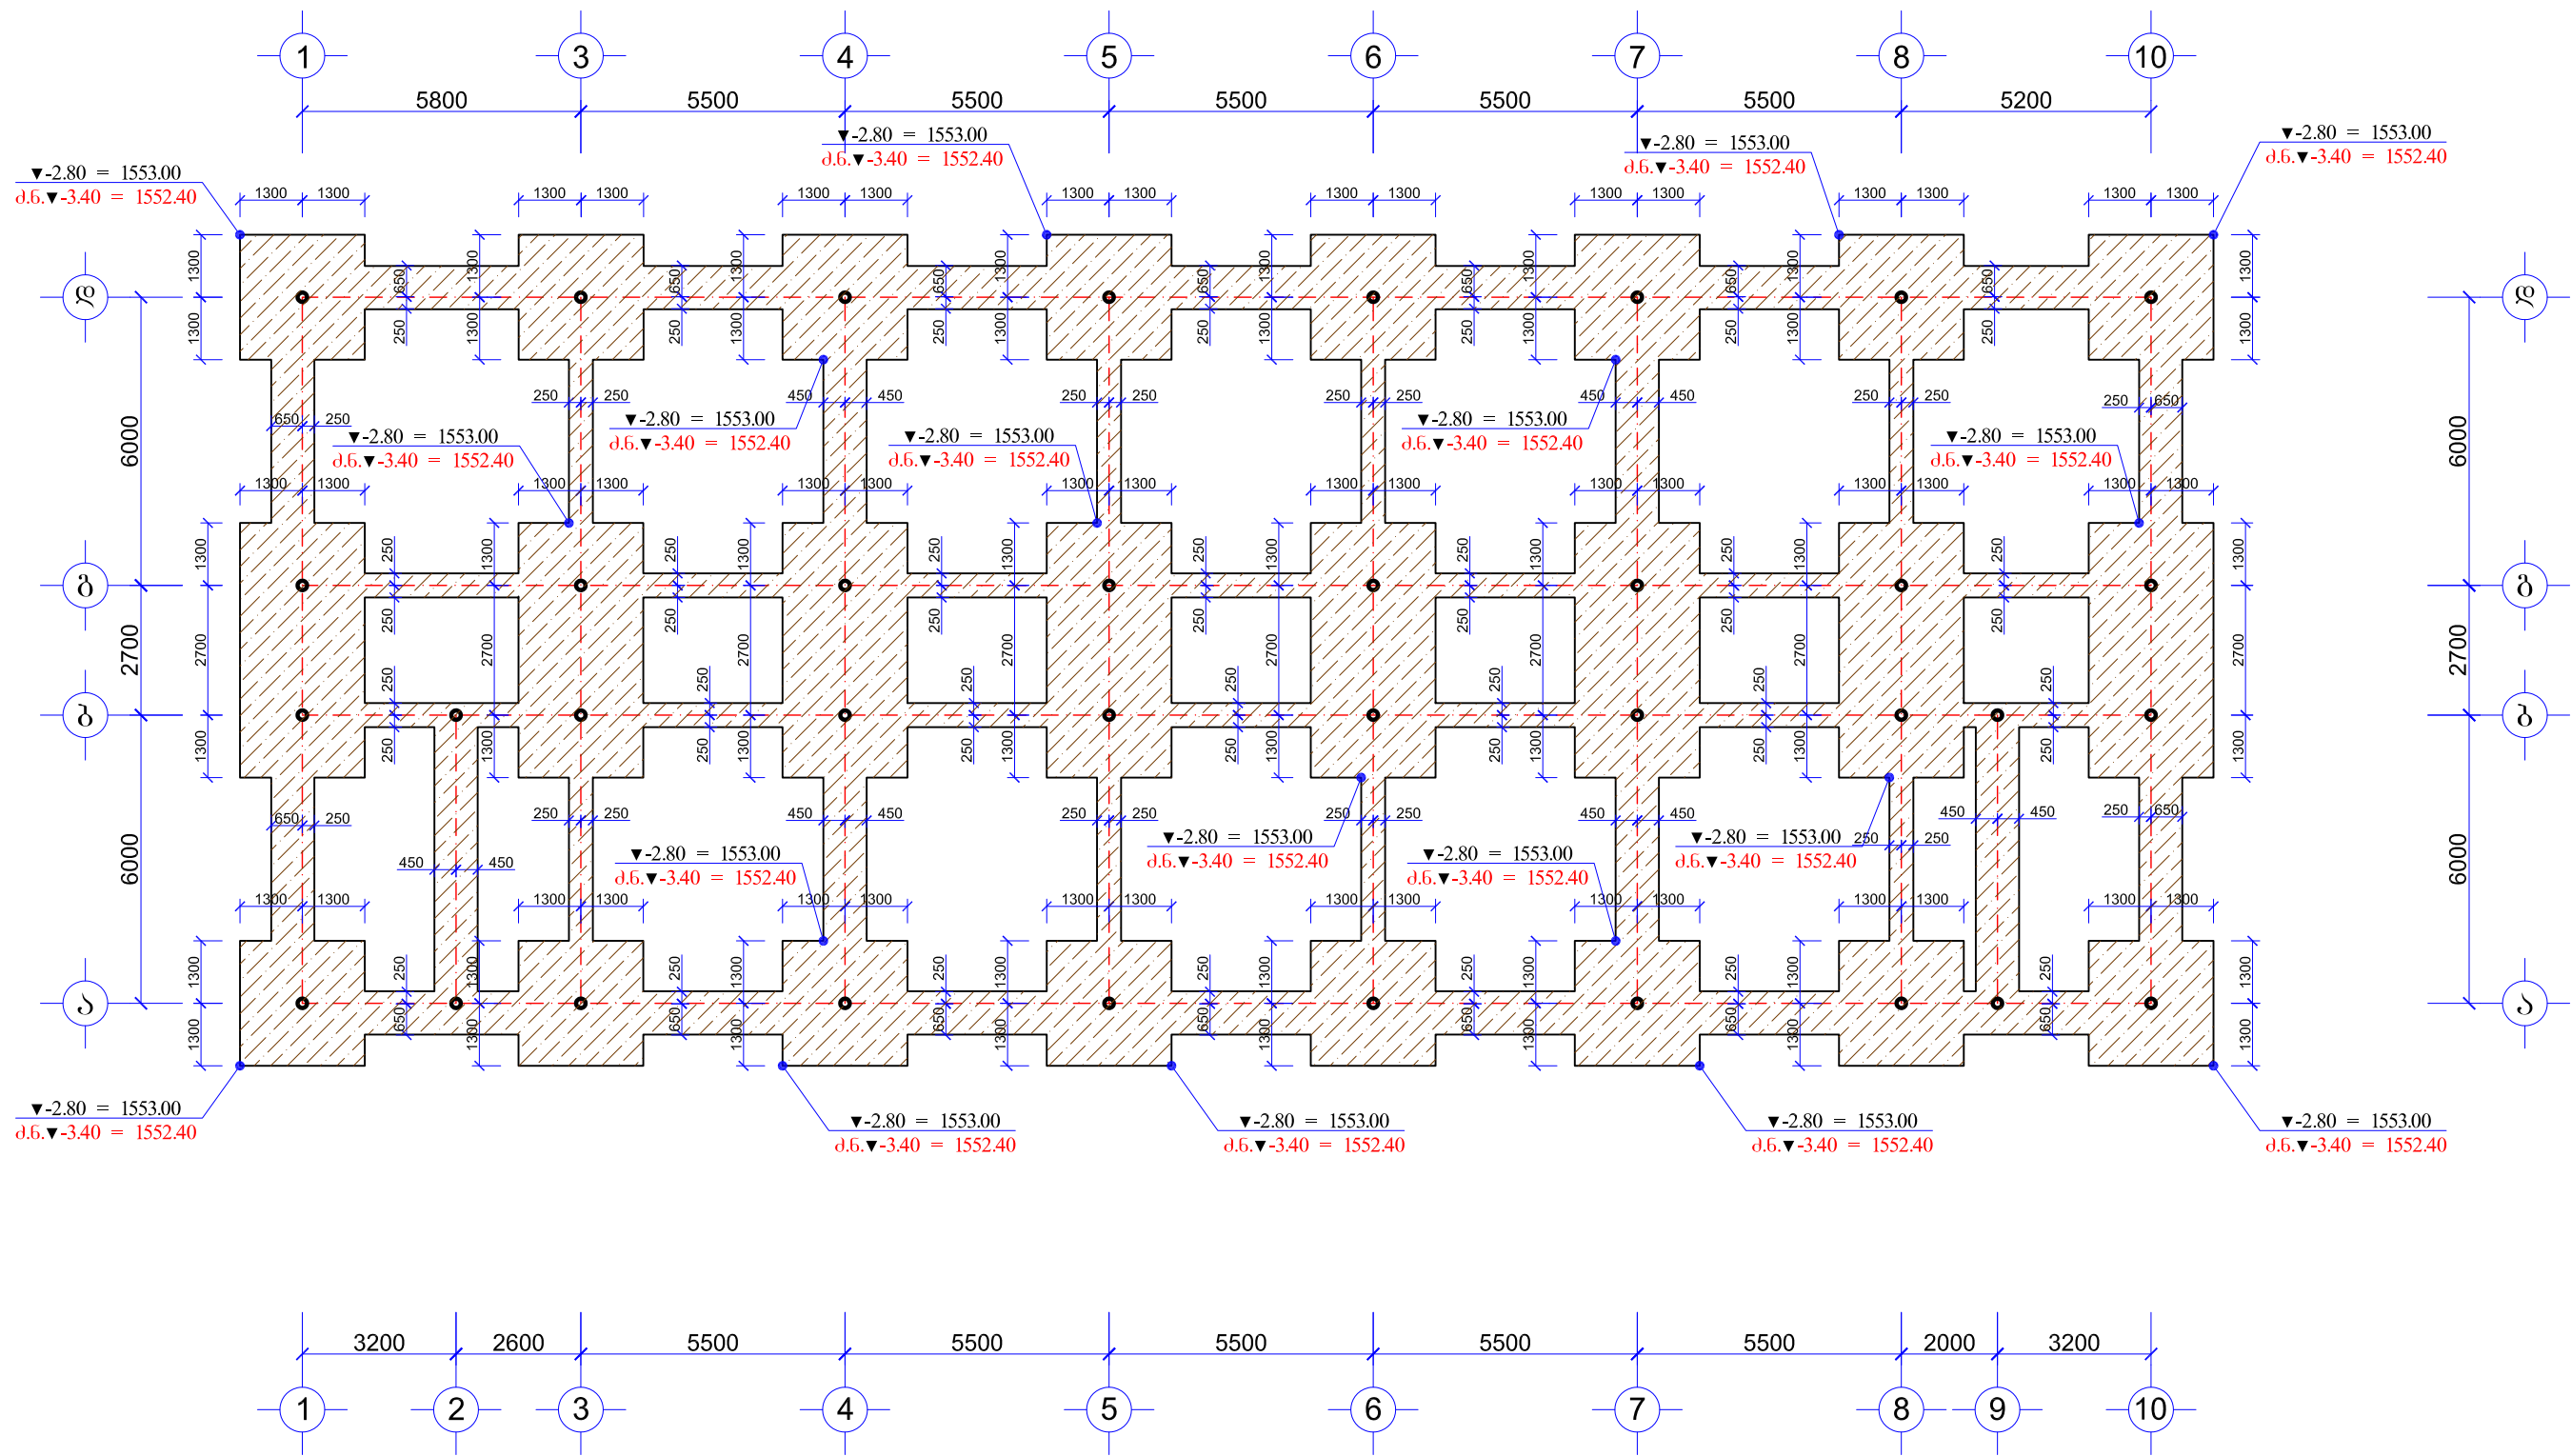

დასახელება:

სოფელ ივარის საჯარო
სკოლის პროექტი



მისამართი:

მისტიის მუნიციპალიტეტი,
სოფ. ივარი ს/კ 42.04.31.020

შენიშვნა:

- საპროექტო ქვაბულის მიღება გეოლოგის მიერ აბრეშტით აუცილებელია.
- მოხსენიებული მიწის მოცულობა (I ეტაჟი) - 2300.0 მ²
- მოხსენიებული მიწის მოცულობა (II ეტაჟი) - 200.0 მ²
- ჩანაწერი მიწის მოცულობა - 400.0 მ²
- ქვიშახრეშევის პრუბის მოცულობა - 600.0 მ²
- პეტონის მოცულობა B-15 კლასის - 40.0 მ³
- პირიფორმაცია - 1100.0 მ²

±0.00 = 1555.80

სსიპ



საგანმანათლებლო და სამეცნიერო
ინფრასტრუქტურის განვითარების სააგენტო

მ. აღმსიძის 1. შენობა-ნაგებობა №1. II სართული
თბილისი
საქართველო
2600
ტ.: (+995 32) 2 200 220; 2 200 233; www.esida.ge

ნახაზის დასახელება:

საპროექტო ნაგებობის ქვაბულის
გეგმა (II ეტაჟი)

ნახაზის სტატუსი

ტექნიკური დოკუმენტაცია
/კონსტრუქციული ნაწილი/

სამშენებლო-საპროექტო სამსახურის უფროსი
მერაბ ჭონიაშვილი

კონსტრუქტორი
გიორგი ლაზარიაშვილი

შეამოწმა
დავით ჯავახია

მასშტაბი:

1:150

ფორმატი:


A3

ფურც. № კრ-05

სტატუსი რევიზია

მონ. რ/ბ. წერტილოვანი საძირკვლის სამონტაჟო გეგმა ▼-2.80 ნიშნულზე

(მ 1:150)

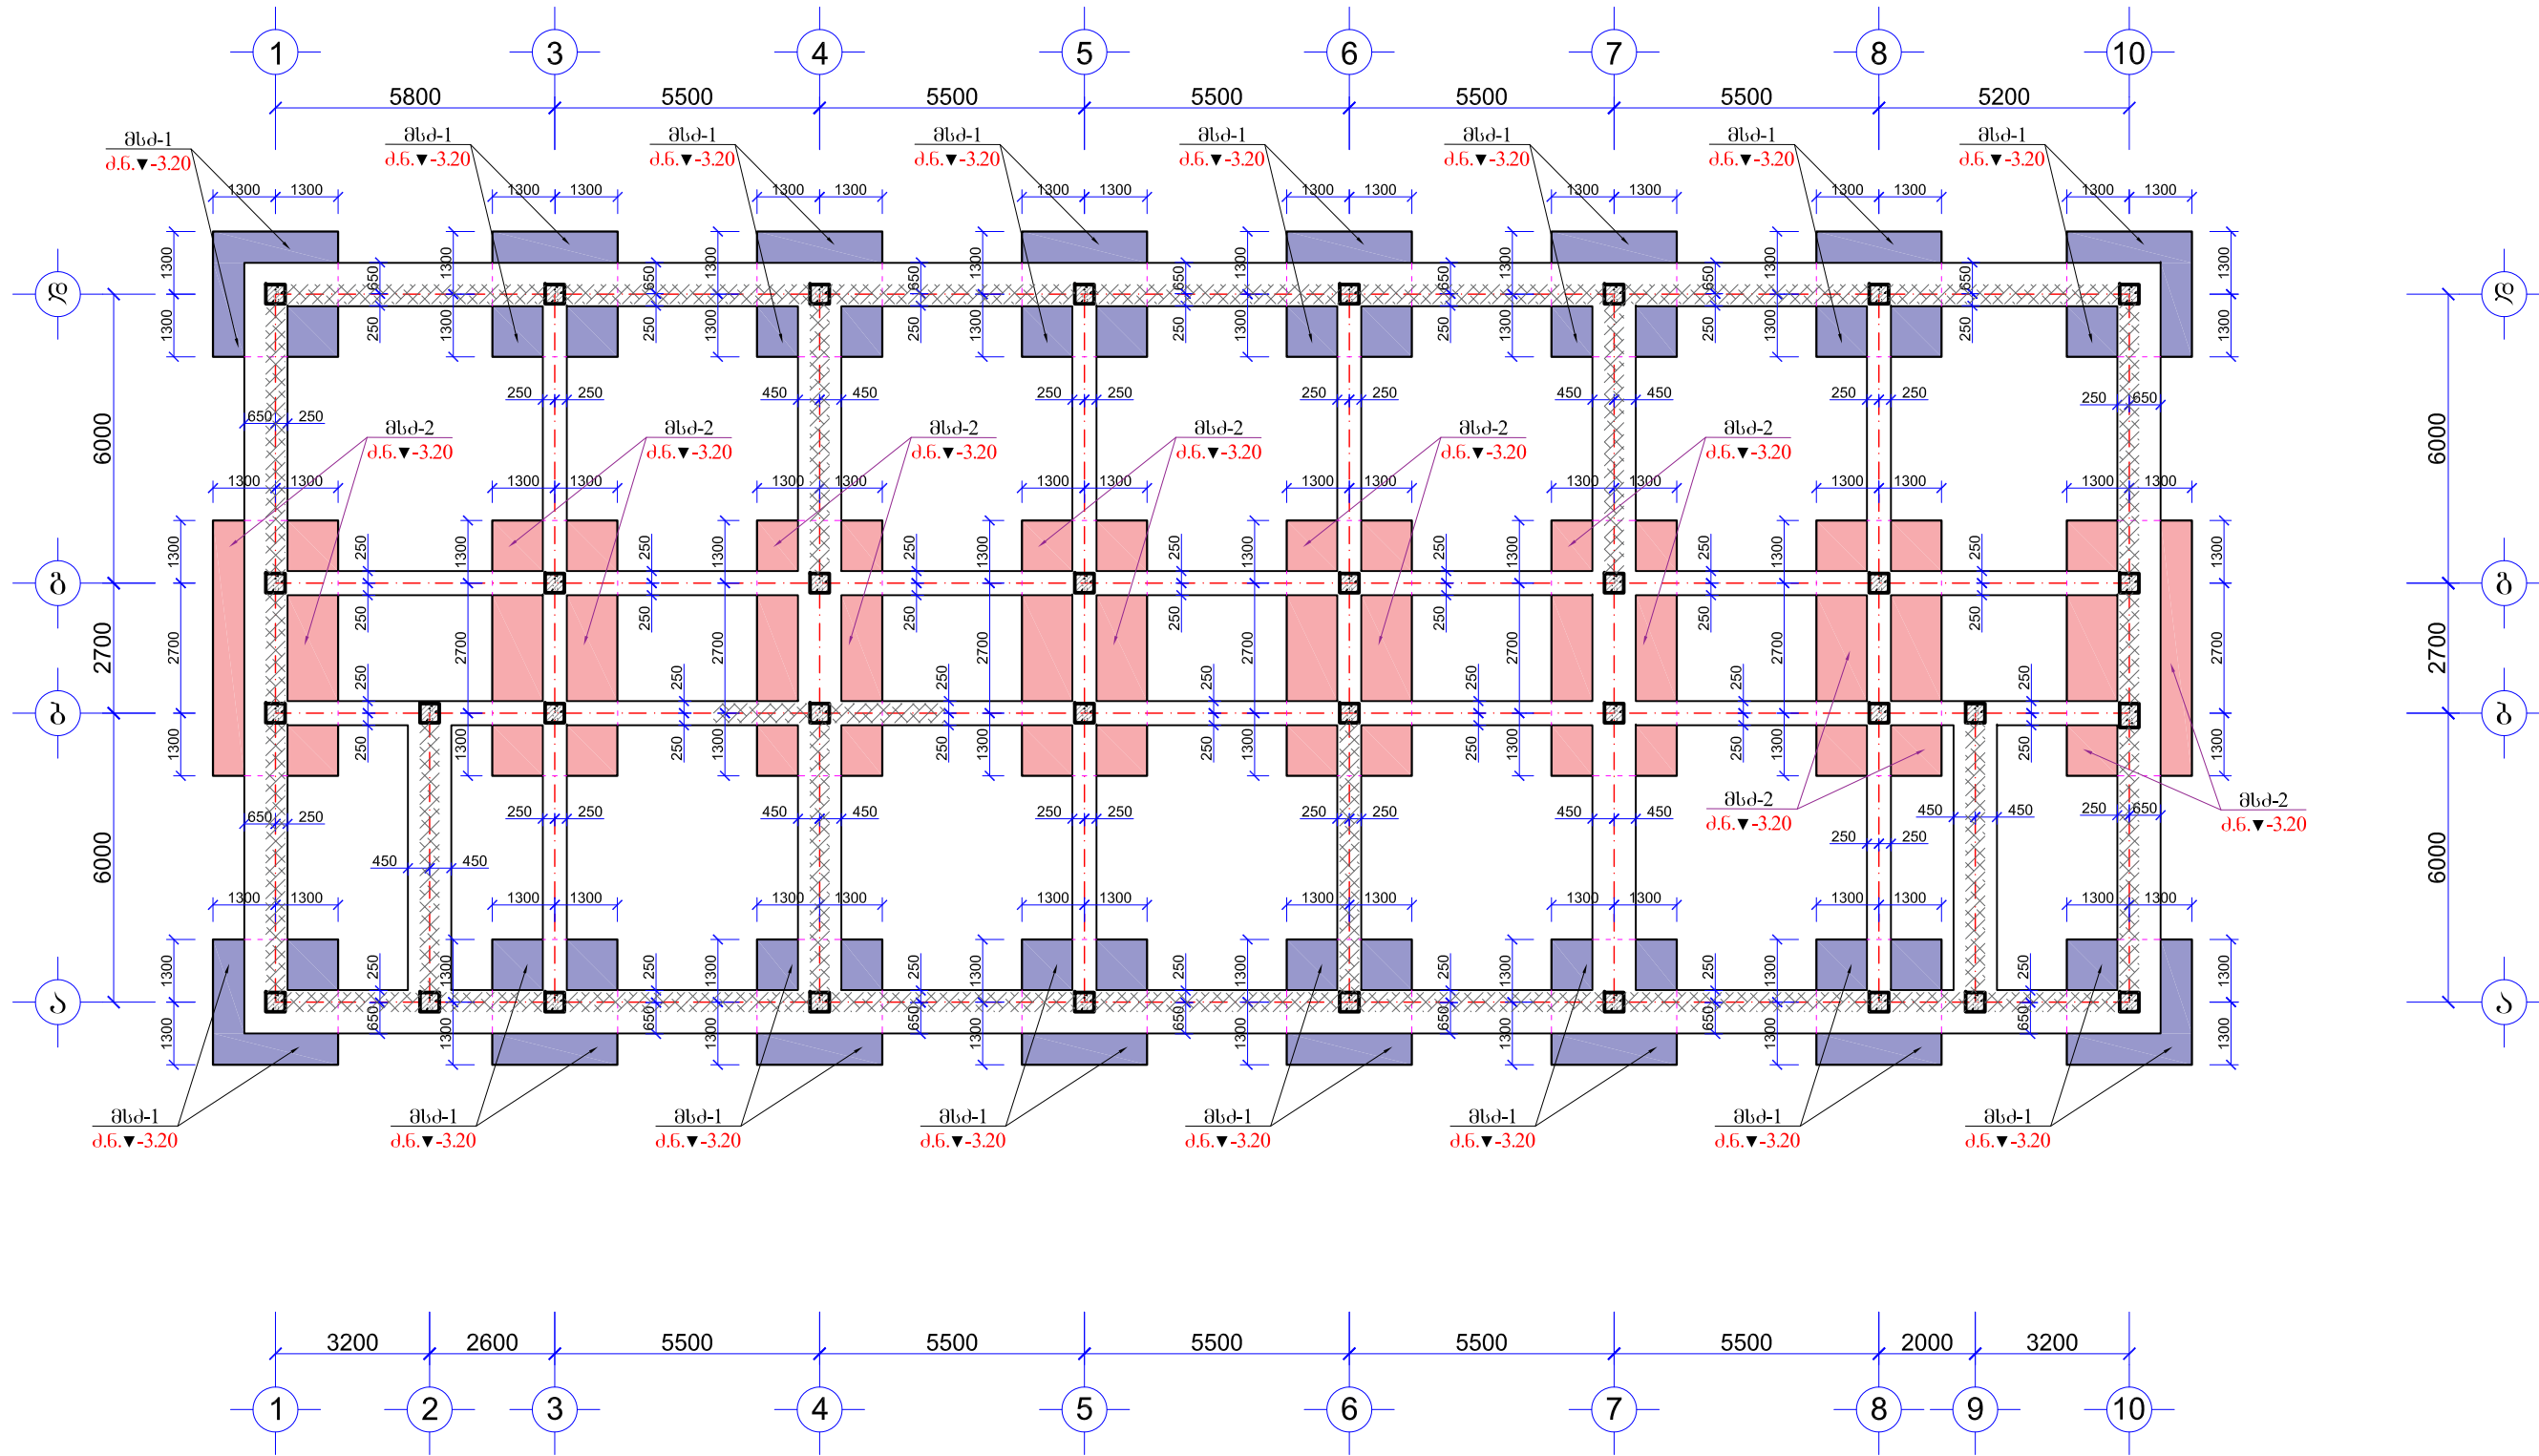

ღიზიანება:

სოფელ ივარის საჯარო
სკოლის პროექტი



მისამართი:

მისამართი მუნიციპალიტეტი,
სოფ. ივარი ს/კ 42.04.31.020

შენიშვნა:

- საპროექტო ნაგებობის საძირკველი ბაზაგარეშე უნდა №3 (სპ-II) -ის თიხაფიქალი მცირე სიმტკიცის ფენისათვის, რომლის პირობითი სანაგებო ფინალოვანი პერიოდის კუთხითაც $R_c=9.0$ კპმ/მ².
- მონ. რ/ბ. წერტილოვანი საძირკველი სისქით 40 სმ-ია რომლის ქვეშ უნდა მიეწოდოს კონსტრუქციული ბალოვი სისქით 10 სმ და გეტონის მოგზადება სისქით 10 სმ.
- მონ. რ/ბ. წერტილოვანი საძირკველი პრემიუმითაა შეკრულია მონ. რ/ბ. საძირკვლის კოეფიციენტით.
- მიწისთან შეხებაში მყოფი მონ. რ/ბ. კონსტრუქციების გეტონის კლასი სიმტკიცის მიხედვით B-25, საძირკვლის ბეტონი ღამზადღეს უქალშეუღლებლობის მიხედვით W6, არმატურა A-III და A-I კლასისაა.

±0.00 = 1555.80

სსიპ



საგანმანათლებლო და სამეცნიერო
ინფრასტრუქტურის განვითარების სააგენტო

მ. ალექსიძის 1. შენობა-ნაგებობა №1. II სართული
თბილისი
საქართველო
2600
ტ: (+995 32) 2 200 220; 2 200 233; www.esida.ge

ნახაზის ღიზიანება:

მონ. რ/ბ. წერტილოვანი საძირკვლის
სამონტაჟო გეგმა ▼-2.80 ნიშნულზე

ნახაზის სტატუსი

ტექნიკური დოკუმენტაცია
/კონსტრუქციული ნაწილი/

სამშენებლო-საპროექტო სამსახურის უფროსი
მმრავ ჭონიაშვილი

კონსტრუქტორი
გიორგი ლაზარიაშვილი

შეამოწმა
დავით ჯავახია

მასშტაბი:


1:150

ფორმატი:

A3

ფურც. № კრ-06

სტატუსი რევიზია

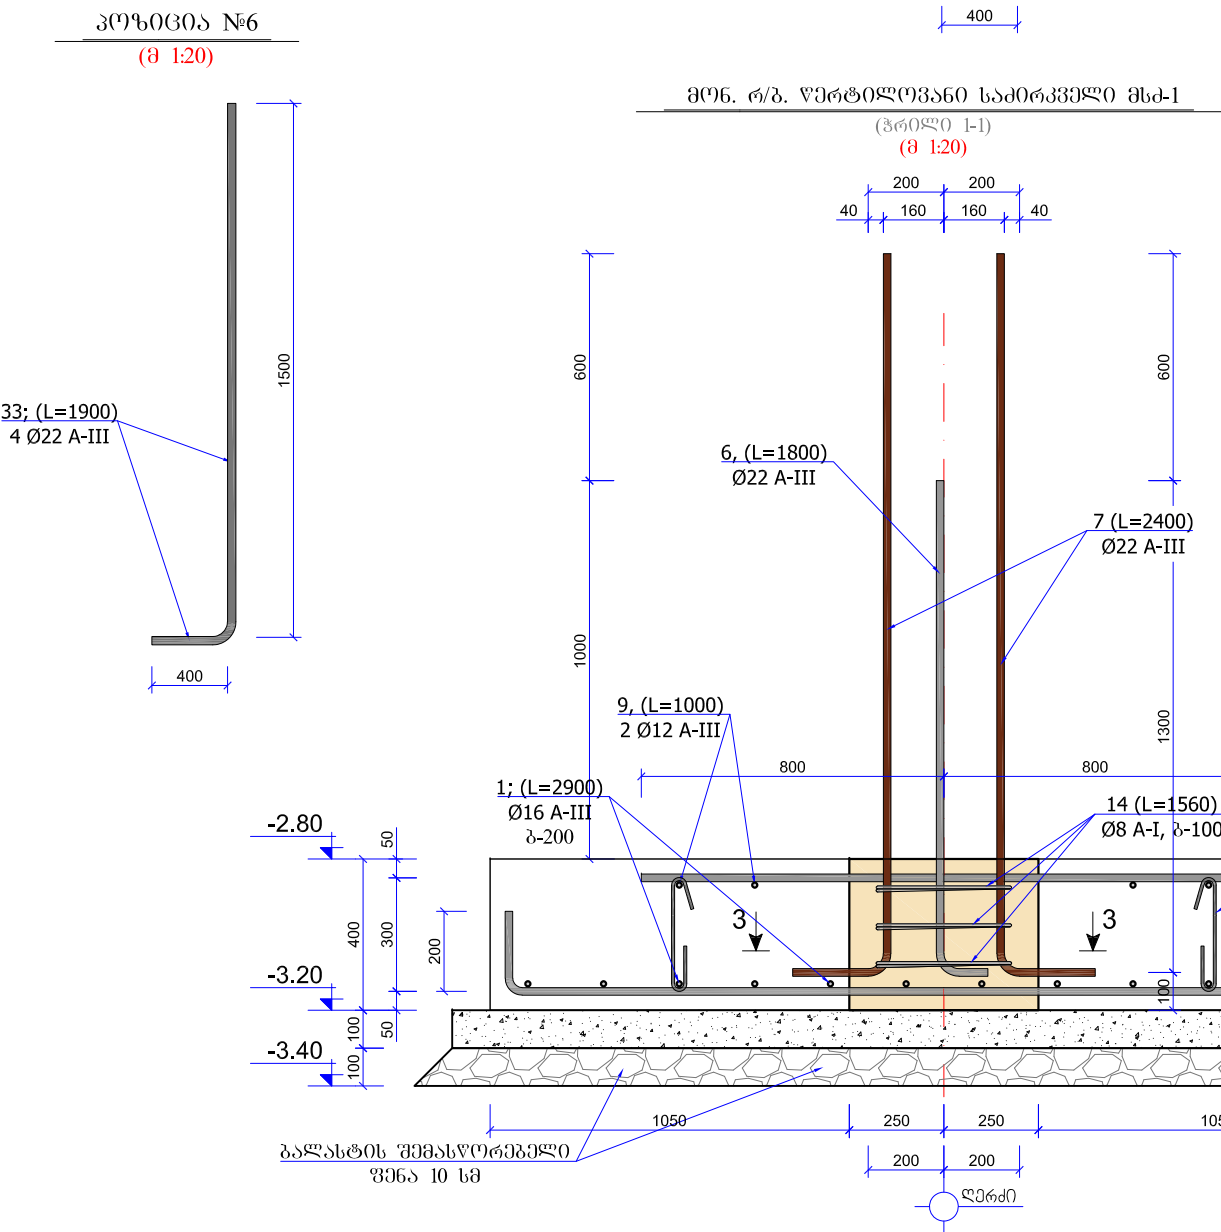










გვემოწმება:

მოწმ. რ/ბ. კონსტრუქციები დაარბომრდმს
ონსტრუქციული ნახაზის შმსაბამისად

მოწმ. რ/ბ. კონსტრუქციები უნდა მოეწმოს „B-25“
ლასის ბეტიონში. ბანსაკუთრებული ყუბადლბა
ნდა მიმდმს ბეტიონის კლასსა და მიბორიბმის
არბსსს.

მოწმ. რ/ბ. კონსტრუქციების სბკილბზს
ონსტრუქციული შიბზ ზომები.




სსიპ



საგანმანათლებლო და სამეცნიერო
ინფრასტრუქტურის განვითარების სააგენტო

აღმასდისი 1. შენიება-ნაბეგება №1. II სართული
ბილისი

ნაბეგელი

600

.: (+995 32) 2 200 220; 2 200 233; www.esida.ge

მონ. რ/ზ. კონსტრუქციების არმირება

საქსი სტატუსი

ტმქნიკური დოკუმენტაცია

/კონსტრუქციული ნაწილი/

ამჟამად/საპროექტო სამსახურის უფროსი

მარაგ ჯონიაშვილი

ონსტრუქტორი


იორგი ლაზარიაშვილი

მამოწმის


მამოწმის




ასპეციალი:	ფორმაცია:
1:20	A3
ფურც. № 39-07	
სტატუსი რეგისტრაცია	

 


პროექტი №11
(მ 1:20)

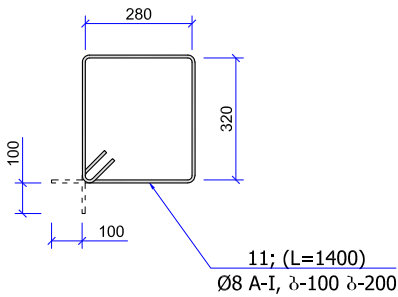


მონ. რ/ბ. საძირკვლის კოჭი მსკ-2 (18მ)
(მ 1:20)

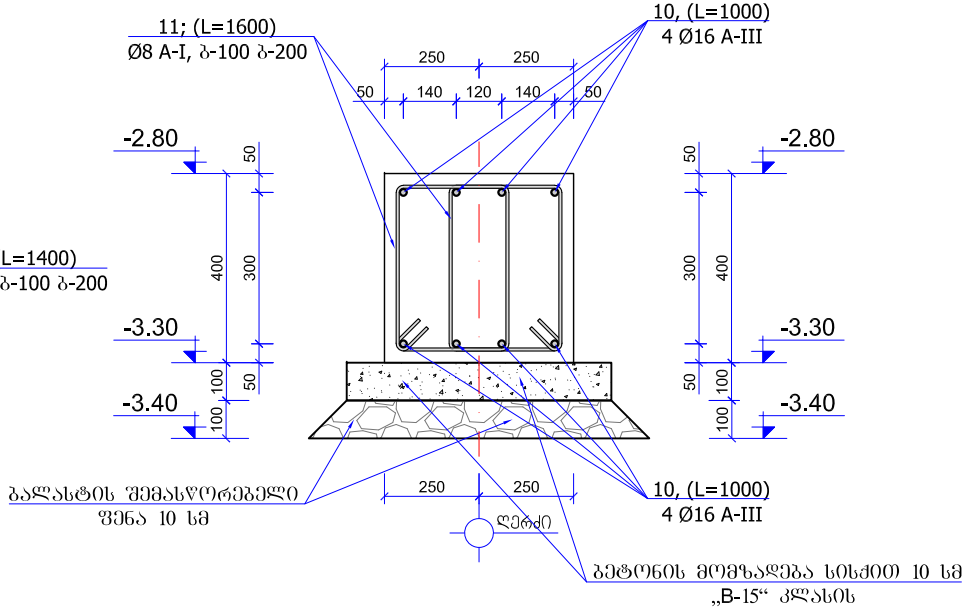


პროექტი №33
(მ 1:20)

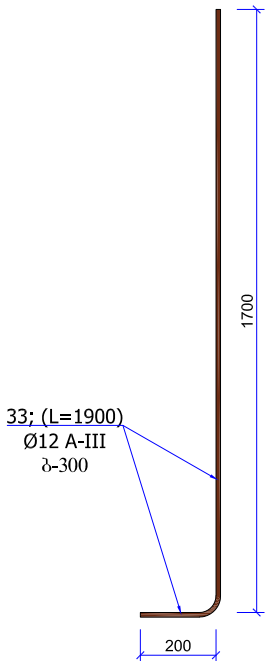


ფეხალი №2 (18მ)
კვეთი D-D
(მ 1:20)

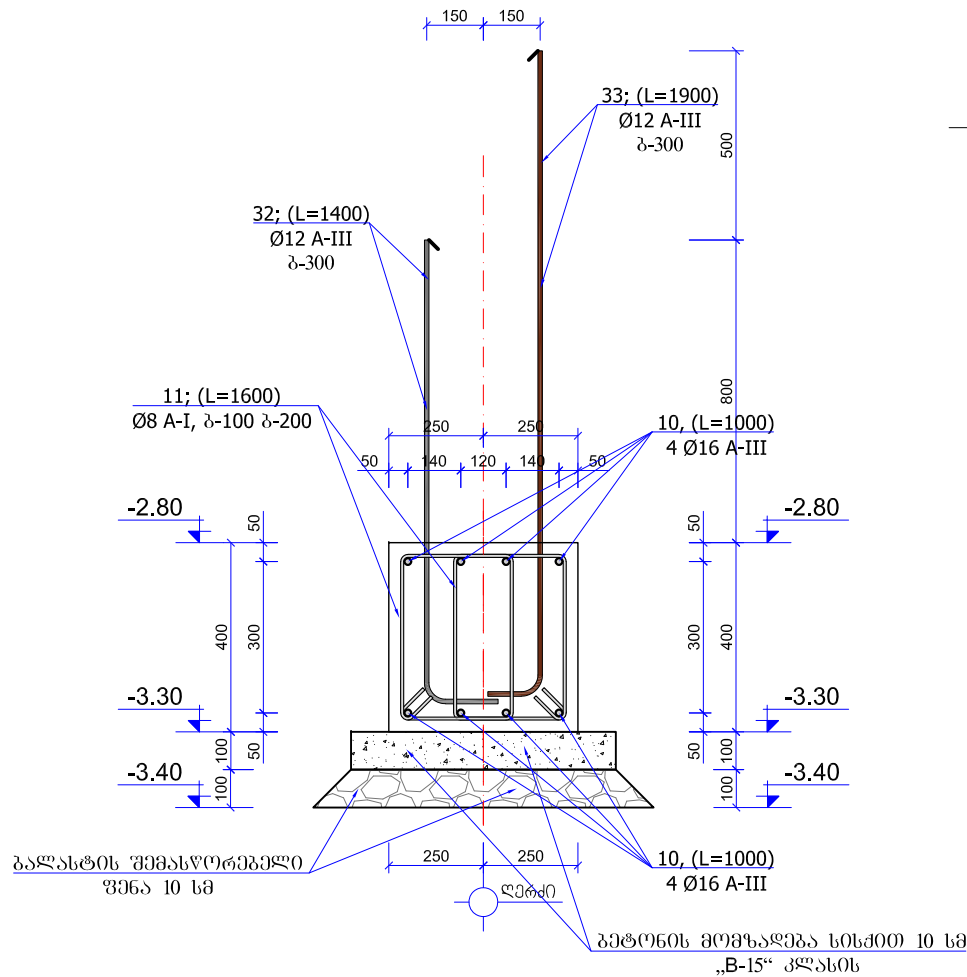

პროექტი №32
(მ 1:20)

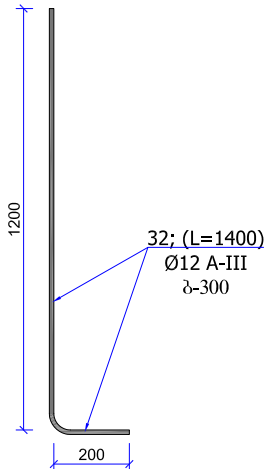

ფეხალი №1 (18მ)
(მ 1:20)

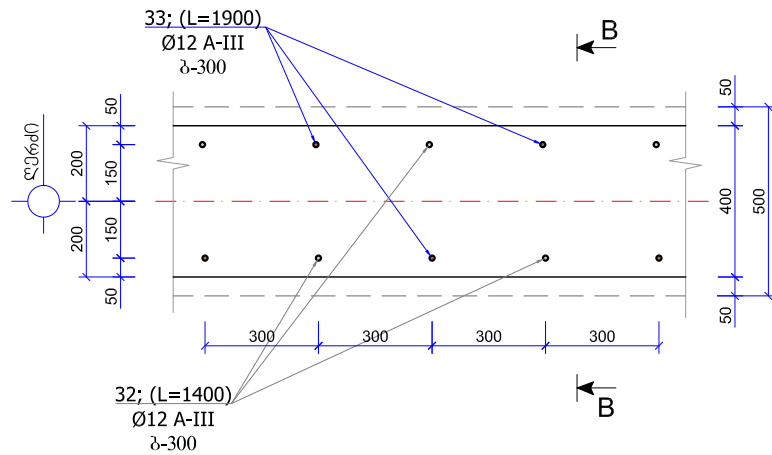

დასახელება:

სოფელ ივარის საჯარო სკოლის პროექტი



მისამართი:

მესტიის მუნიციპალიტეტი, სოფ. ივარი ს/კ 42.04.31.020

±0.00 = 1555.80

შენიშვნა:

- მონ. რ/ბ. კონსტრუქციები დაარსდეს კონსტრუქციული ნახაზის შესაბამისად
- მონ. რ/ბ. კონსტრუქციები უნდა მოეწოდოს „B-25“ კლასის ბეტონით. განსაკუთრებული ყურადღება უნდა მიექცეს ბეტონის კლასსა და ვიბრირების ხარისხს.
- მონ. რ/ბ. კონსტრუქციების საპილავები მოცემულია შიგნით ზომებით.
- მონ. რ/ბ. სვეტებში ღეროები გადაეხადოს ერთმანეთს შევირავებოდ 40-მ მანძილზე. გადახედის ღეროებზე მიწისფერია სართულის სიმაღლის ერთი მესამედი.
- პროექტში გამოყენებული არმატურა უნდა შეესაბამებოდეს არმატურის კლასს A-III და A-I-ს

სსიპ



საგანმანათლებლო და სამეცნიერო ინფრასტრუქტურის განვითარების სააგენტო

მ. ალექსიძის 1. შენობა-ნაგებობა №1. II სართული
თბილისი
საქართველო
2600
ტ.: (+995 32) 2 200 220; 2 200 233; www.esida.ge

ნახაზის დასახელება:

მონ. რ/ბ. კონსტრუქციების არმირება

ნახაზის სტატუსი

ტექნიკური დოკუმენტაცია
/კონსტრუქციული ნაწილი/

სამშენებლო-საპროექტო სამსახურის უფროსი
მერაბ ჭონიასვილი

კონსტრუქტორი
გიორგი ლაზარიაშვილი

შეამოწმა
დავით ჯავახია

მასშტაბი:

1:20


ფორმატი:

A3


ფურც. № კრ-10

სტატუსი რევიზია

მონ. რ/ბ საძირკვლის კოჭის ზედა და ქვედა არმატურის გადანაწილი
გადაბნის დეტალის ვერტიკალური ჯრილი
(მ 1:20)

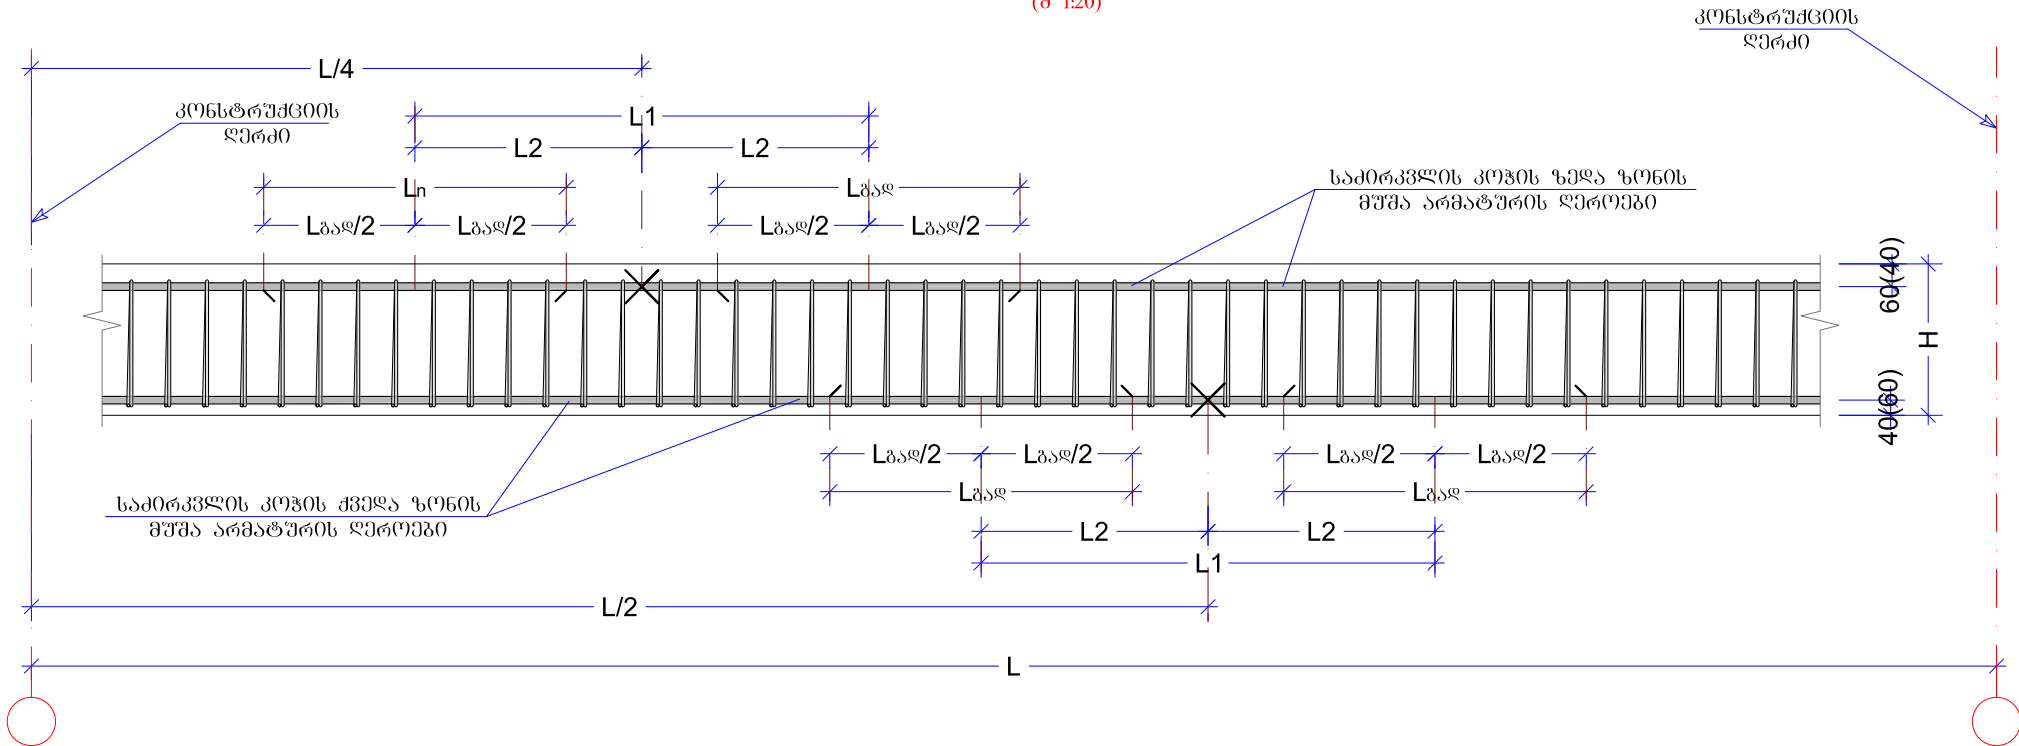

მონ. რ/ბ საძირკვლის კოჭის არმატურის გადანაწილი
გადაბნის დეტალი გვერდითი
(მ 1:20)

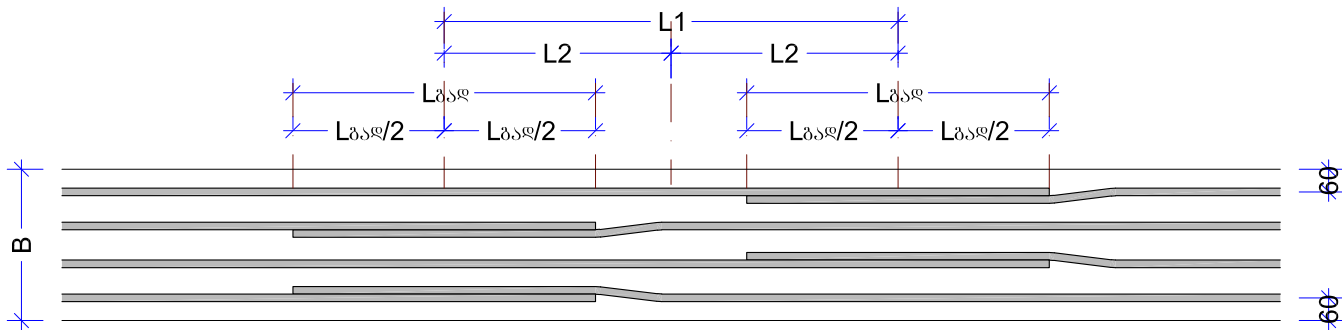


მონ. რ/ბ. საძირკვლის კოჭში ზედა და ქვედა
არმატურების გადანაწილის ცხრილი

არმატურის ღერძი Ø (მმ)	არმატურის გადანაწილი (მმ) $L_{გაან} = 40 \cdot D$	გადაბნის ცენტრებს შორის მანძილი (მმ) $L_1 \geq 1.5 \cdot L_{გაან}$	გონივრების "X" წერტილიდან არმატურის გადაბნის ცენტრამდე მანძილი (მმ) $L_2 \geq L_1/2$	საკიდის განმარტებული გრუნა ბიჭი-100 (მმ) $L_3 = L_1 + L_2$
Ø16A-III	640	960	480	1600


მონ. რ/ბ. საძირკვლის კოჭში არმატურის
ჩამაგრების ცხრილი

მონ. რ/ბ. საძირკვლის კოჭში საკიდების განლაგების ტიპური სქემა
(მ 1:20)

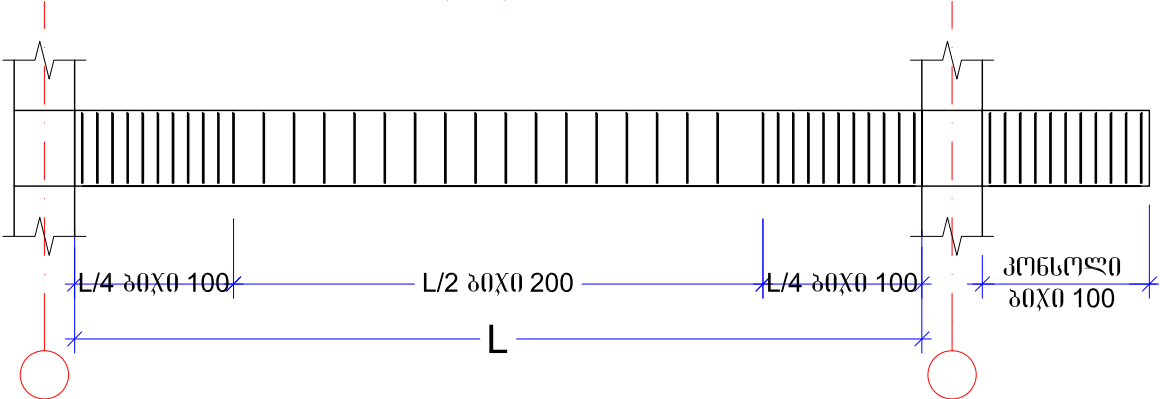

რონა (B=500)					
$L_{გაან} = 30d = L_1 + L_2 + L_3 = 2 \cdot L_1$ (მმ)					
არმატურის ღერძი Ø	$L_{გაან} = 35d$	$r = 5d$ მმ.	$L_1 = L(საანკ. \times 0.5)$ (მმ)	$L_2 = \frac{(5d \times 2) \times \pi}{4}$ (მმ)	$L_3 = L(საანკ.) - (L_1 + L_2)$ (მმ)
Ø16A-III	480	80	240	126	114

მონ. რ/ბ საძირკვლის კოჭში არმატურის
ჩამაგრების დეტალი

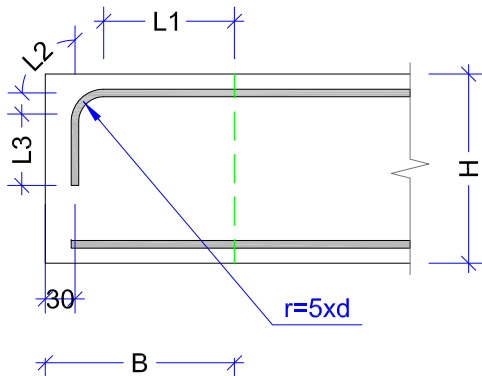

დასახელება:

სოფელ ივარის საჯარო სკოლის პროექტი



მისამართი:

მესტიის მუნიციპალიტეტი
სოფ. ივარი ს/კ 42.04.31.020

±0.00 = 1555.80

შენიშვნა:

1. დეტალზე წარმოდგენილია მონ. რ/ბ
საძირკვლის კოჭის ზედა და ქვედა ზონის
არმატურის გადანაწილი გადაბნის დეტალში
საქმასწავლებელ და ზოგადი, რომელიც
გამოყენებული უნდა იქნეს კონსტრუქციულად, მონ.
რ/ბ საძირკვლის კოჭის არმატურის, ზონის
არმატურის შესაბამისად გადანაწილის შემთხვევაში.

2. მონ. რ/ბ. კონსტრუქციები უნდა მოეწოდოს „B-25“
კლასის ბეტონით. განსაკუთრებული ყურადღება
უნდა მიექცეს ბეტონის კლასის და ვიბრირების
ხარისხს.

3. პროექტში გამოყენებული არმატურა უნდა
შემესაბამებოდეს არმატურის კლასს A-III და A-I-ს

სსიპ



საგანმანათლებლო და სამშენებლო
ინფრასტრუქტურის განვითარების სააგენტო

მ. აღმასმლის 1. შენობა-ნაგებობა №1. II სართული
თბილისი
საქართველო
2600
ტ.: (+995 32) 2 200 220; 2 200 233; www.esida.ge

ნახაზის დასახელება:

მონ. რ/ბ. კონსტრუქციების არმატურა

ნახაზის სტატუსი

ტექნიკური დოკუმენტაცია /კონსტრუქციული ნაწილი/

სამშენებლო-საპროექტო სამსახურის უფროსი
მერაბ ჭონიაშვილი

კონსტრუქტორი
გიორგი ლაზარიაშვილი

შეამოწმა
დავით ჯაფარიძე

მასშტაბი:


1:20

ფორმატი:

A3

ფურც. № კრ-11

სტატუსი რევიზია

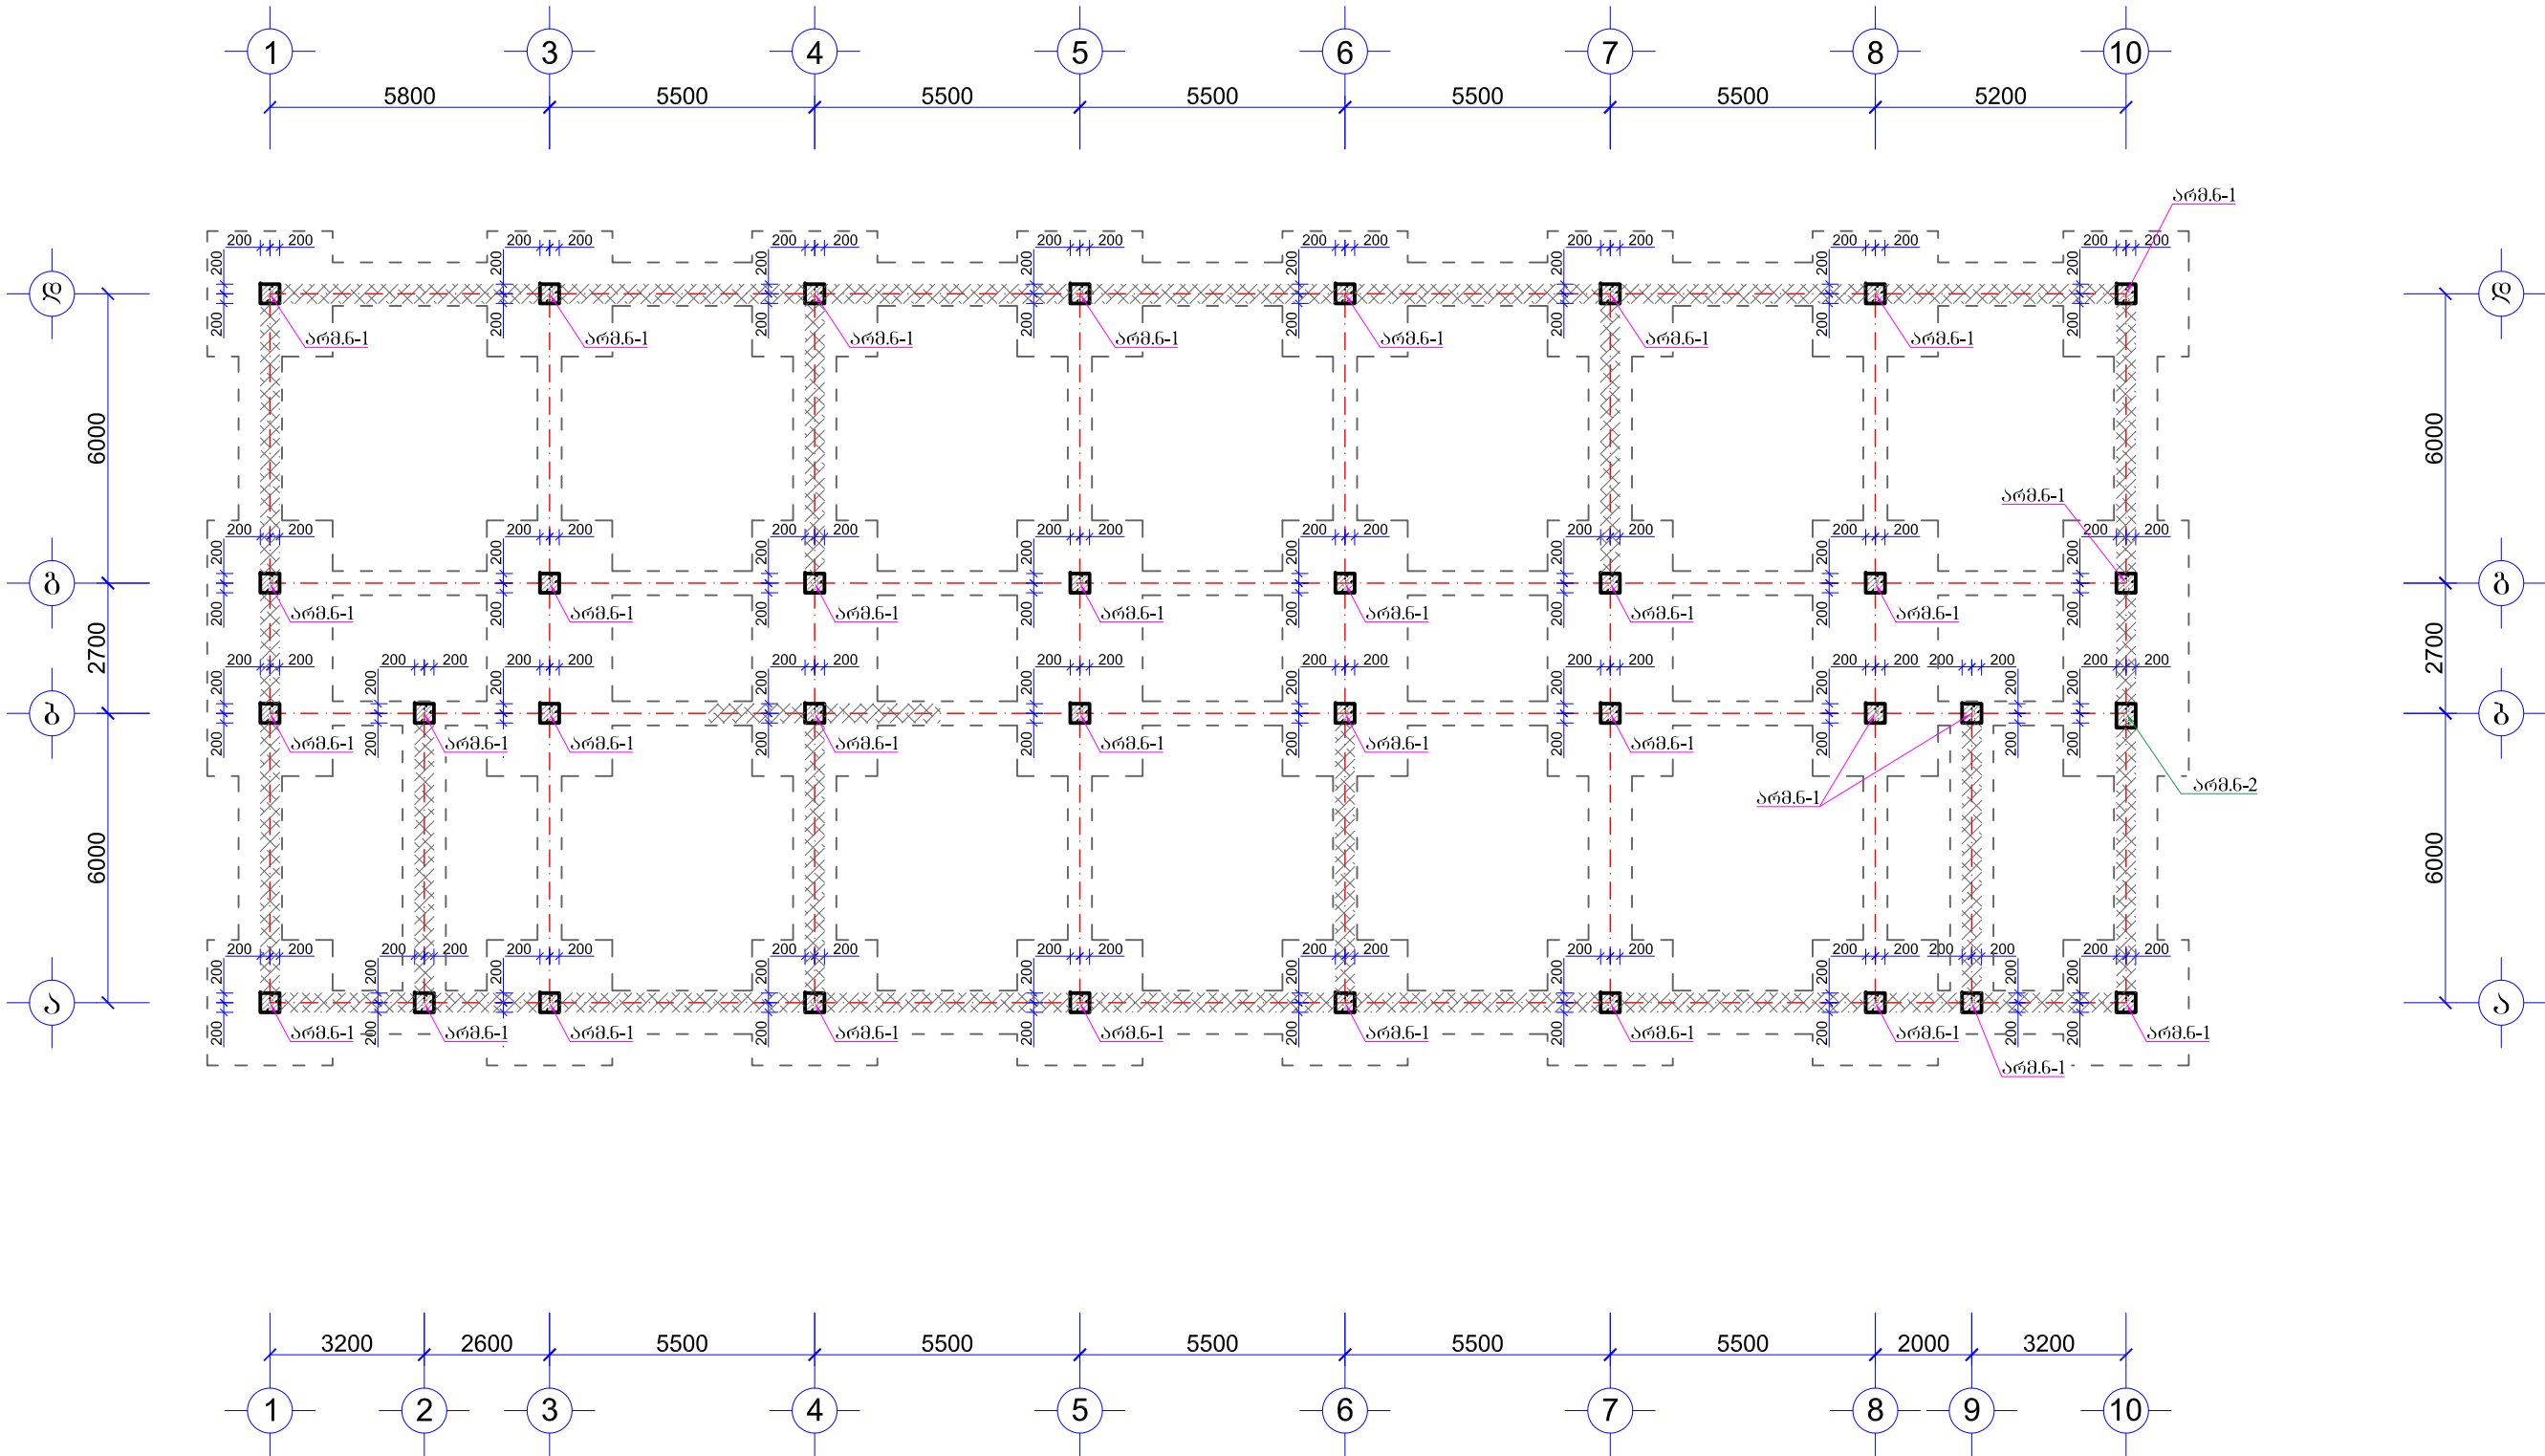

დასახელება:

სოფელ ივარის საჯარო
სკოლის პროექტი



მისამართი:

მისტიის მუნიციპალიტეტი,
სოფ. ივარი ს/კ 42.04.31.020

შენიშვნა:

1. საპროექტო ნაშვებების საპირკვევები გაანგარიშებულია უნა №3 (საბ-II) -ის თიხაფიქალზე მცირე სიმტკიცის ფენისათვის, რომლის პირობითი საანგარიშო წინაღობა ერთდერა კუმშვაზე $R_c=9.0$ კპ/სმ².
2. მიუხედავად შენობაში გეოგ. რ/ბ. კონსტრუქციების გეტონის კლასი სიმტკიცით B-25, საპირკველის გეტონი დამზადდეს წყალუმურაღობის მისხლვით W6, არმატურა A-III და A-I კლასისაა.
3. მონ. რ/ბ. კედლების და სვეტების გეგმა არმატურის ღებრები ჩაანკერდეს მონ. რ/ბ. ფერტილუმან საპირკვევებში და საპირკველის კოვებში 40d სიბრძნე

±0.00 = 1555.80

სსიპ



საგანმანათლებლო და სამეცნიერო
ინფრასტრუქტურის განვითარების სააგენტო

მ. ალექსიძის 1. შენობა-ნაგებობა №1. II სართული
თბილისი
საქართველო
2600
ტ.: (+995 32) 2 200 220; 2 200 233; www.esida.ge

ნახაზის დასახელება:

მონ. რ/ბ. კონსტრუქციების არმატურის
ნაშვებების მოწყობის სამონტაჟო
გეგმა ▼-2.80 ნიშნულზე

ნახაზის სტატუსი

ტექნიკური დოკუმენტაცია
/კონსტრუქციული ნაწილი/

სამშენებლო-საპროექტო სამსახურის უფროსი
მმრავ ჭონიაშვილი

კონსტრუქტორი
გიორგი ლაზარიაშვილი

შეამოწმა
დავით ჯავახია

მასშტაბი:


1:150

ფორმატი:

A3

ფურც. № კრ-12

სტატუსი რევიზია

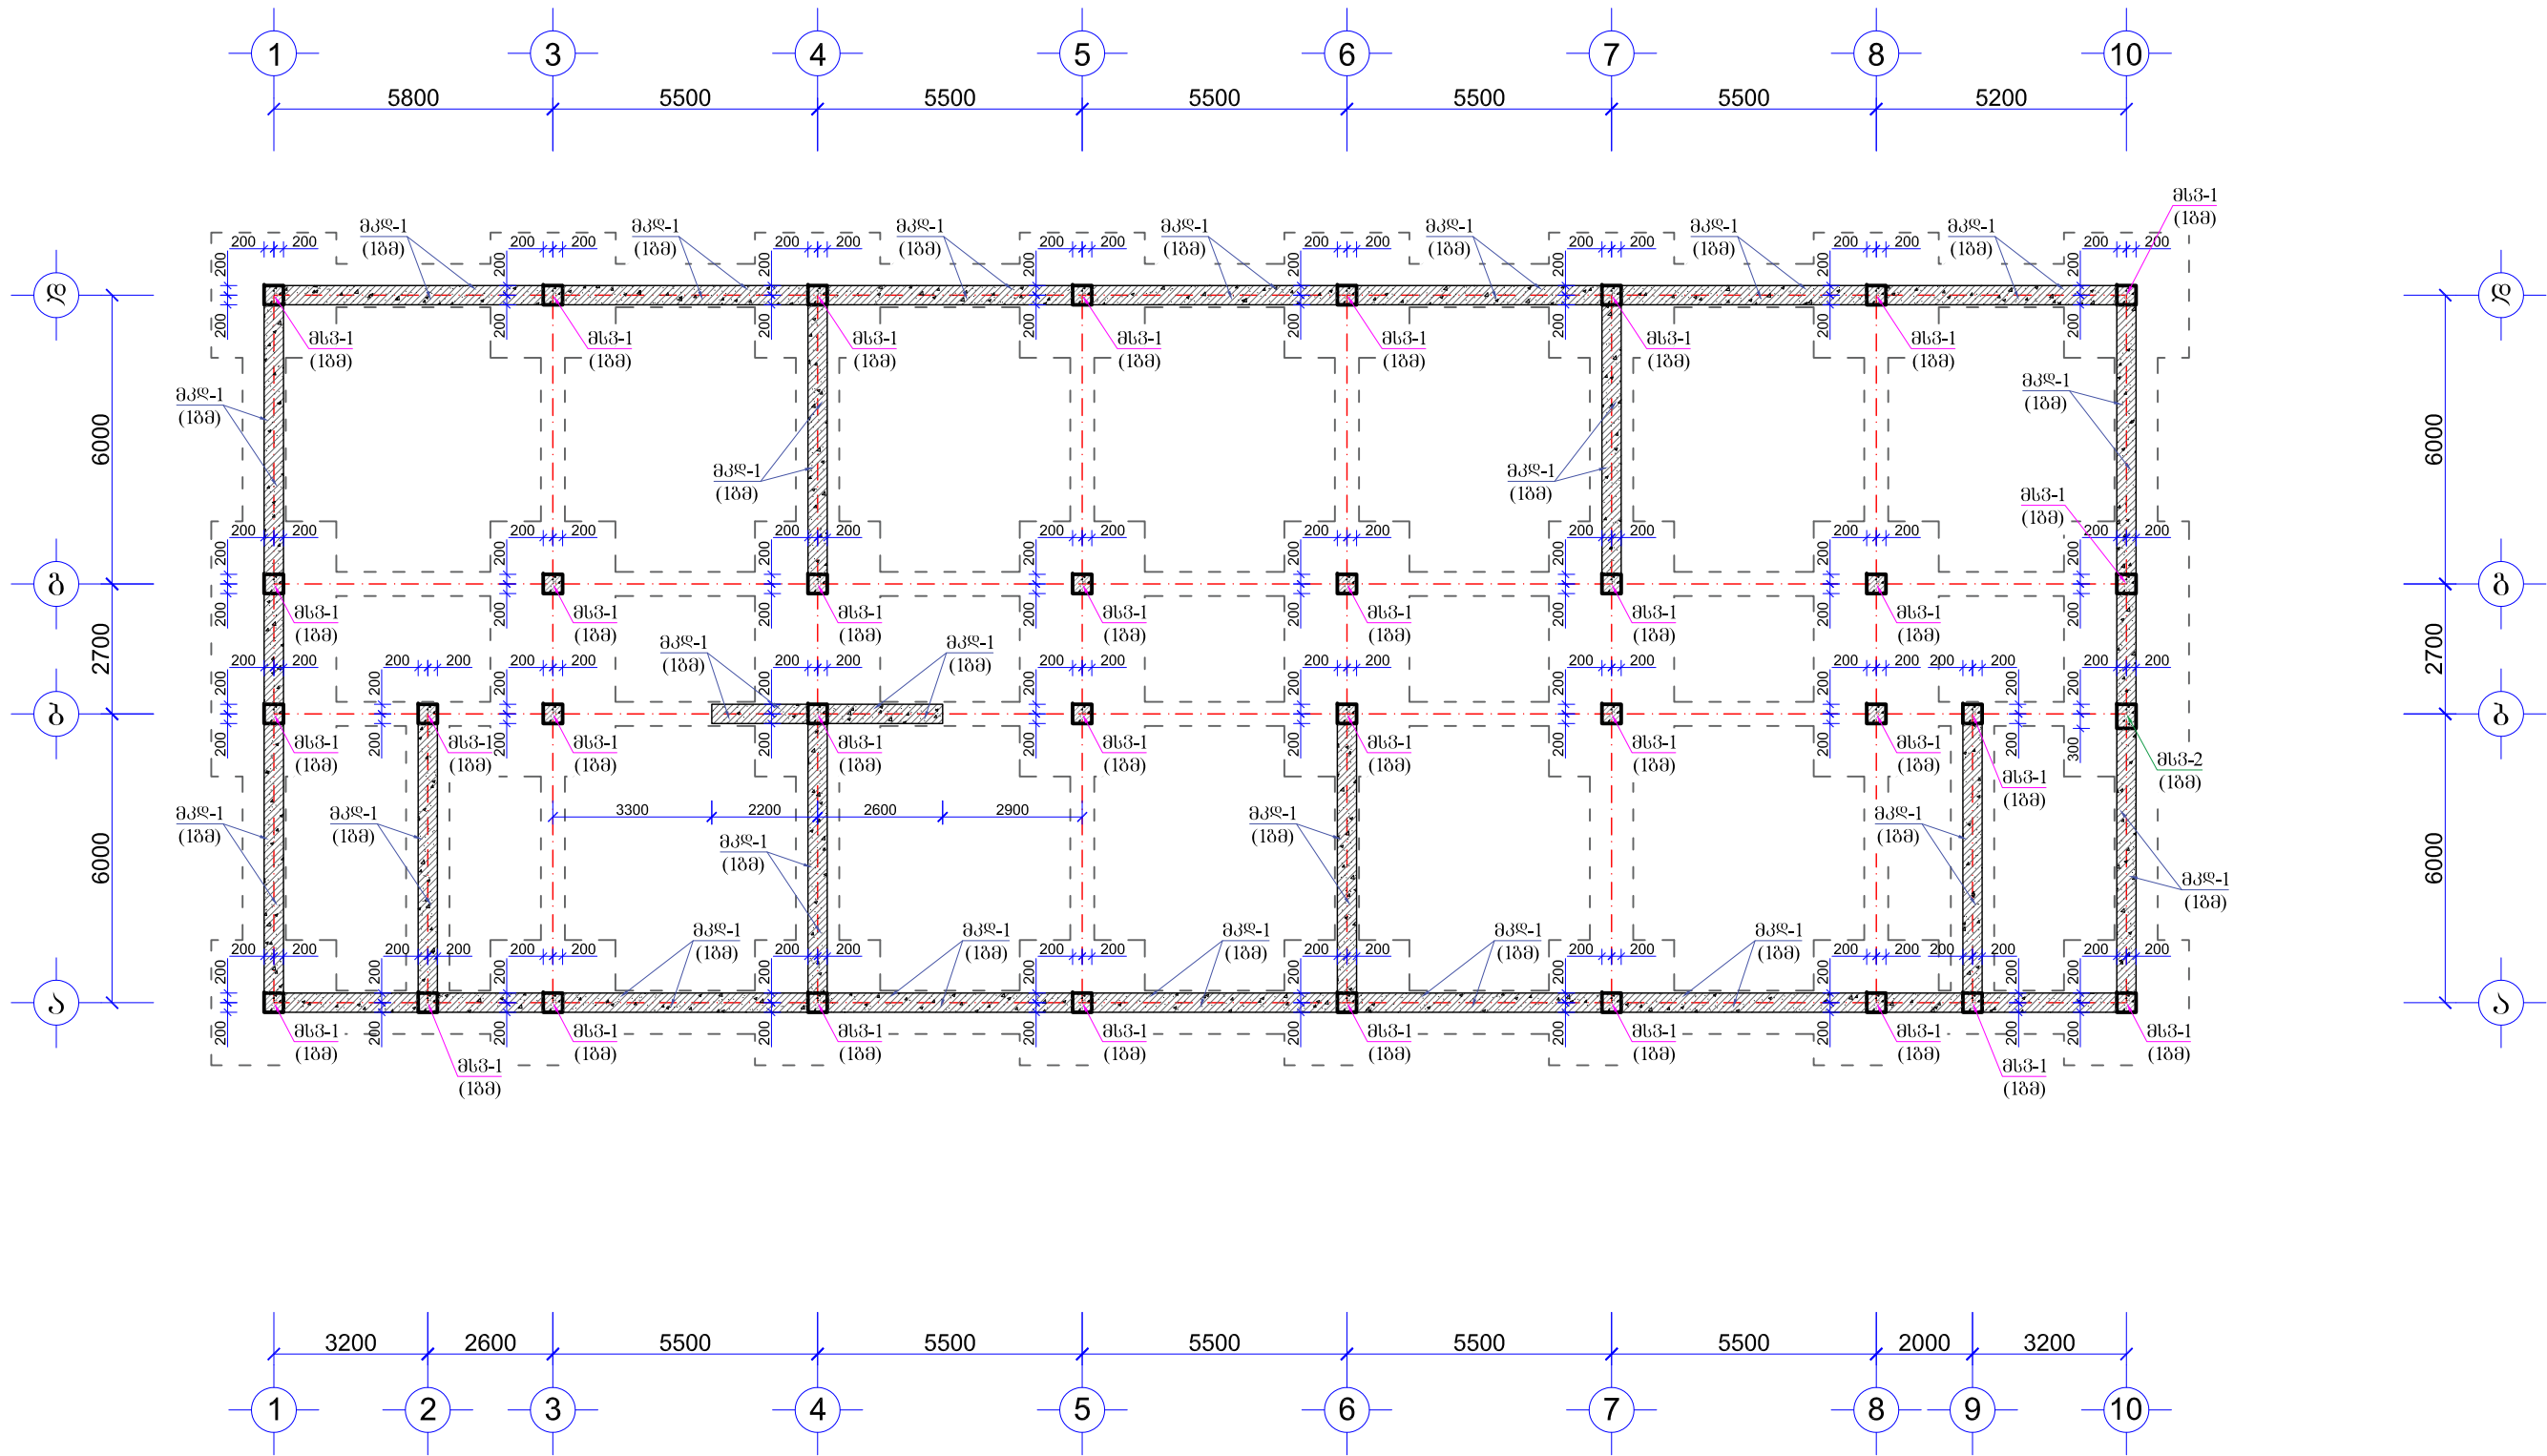

დასახელება:

სოფელ ივარის საჯარო
სკოლის პროექტი



მისამართი:

მისტიის მუნიციპალიტეტი,
სოფ. ივარი ს/კ 42.04.31.020

შენიშვნა:

- მონ. რ/ბ. წერტილოვანი საპირკვევები სისქით 40 სმ-ია რიგების ქვეშე უნდა მოეწყოს ქვიშახრეშოვანი გალთხი სისქით 10 სმ და გალთხის მოგზაობა სისქით 10 სმ.
- მონ. რ/ბ. წერტილოვანი საპირკვევები ერთმანეთთან შეკრულია მონ. რ/ბ. საპირკვევის კოვებით.
- მიწასთან შეხებაში მყოფი მონ. რ/ბ. კონსტრუქციების გალთხის კლასი სიმტკიცის მიხედვით B-25, საპირკვევის გალთხი დაგზაღდეს წყალგამტარუნარიანობის მიხედვით W6, არმატურა A-III და A-I კლასისაა.
- მონ. რ/ბ. კედლების და სვეტების გეგმა არმატურის ღებრები ჩაანკარდეს მონ. რ/ბ. წერტილოვან საპირკვევებში და საპირკვევის კოვებში 40d სიგრძეზე

±0.00 = 1555.80

სსიპ



საგანმანათლებლო და სამეცნიერო
ინფრასტრუქტურის განვითარების სააგენტო

მ. ალექსიძის 1. შენობა-ნაგებობა №1. II სართული
თბილისი
საქართველო
2600
ტ.: (+995 32) 2 200 220; 2 200 233; www.esida.ge

ნახაზის დასახელება:

მონ. რ/ბ. სვეტების და მონ. რ/ბ
კედლების მიგმის სამონტაჟო გეგმა
▼-2.80 ნიშნულზე

ნახაზის სტატუსი

ტექნიკური დოკუმენტაცია
/კონსტრუქციული ნაწილი/

სამშენებლო-საპროექტო სამსახურის უფროსი
მერაბ ჭონიასვილი

კონსტრუქტორი
გიორგი ლაზარიაშვილი

შეამოწმა
დავით ჯავახია

მასშტაბი:

1:150

ფორმატი:


A3

ფურც. № კრ-13

სტატუსი რევიზია

მონ. რ/ბ. კედელი მკლ-1 (18მ)


(მ 1:20)

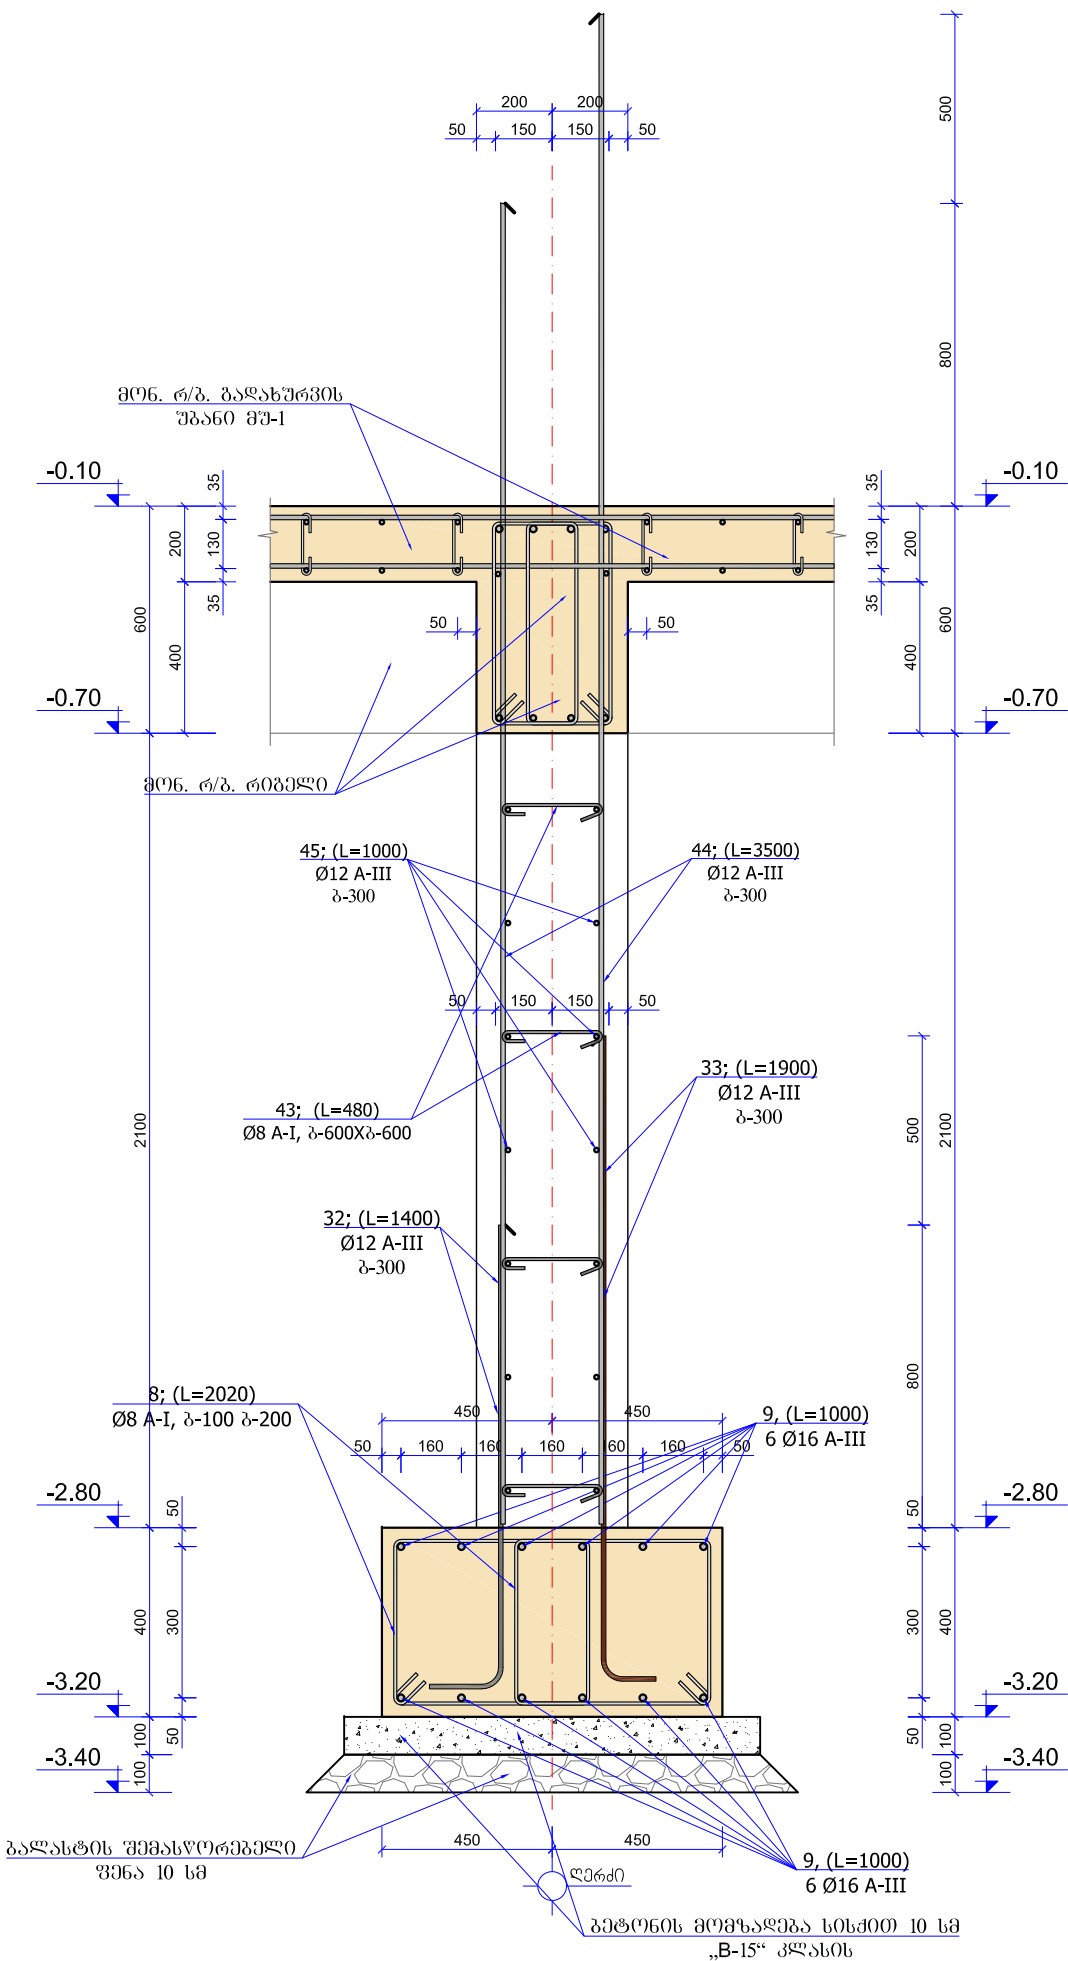

ლითონის სპეციფიკაცია ერთ კონსტრუქციაზე							ლითონის ამოკრეფა		
კონსტრუქციის მარაგ	კონსტრუქციის მარაგ	დასახელება, მსკივი	კვეთი (Φ მმ)	სიგრძე (მმ)	რაოდენობა (პ)	სამართო სიგრძე	კვეთი (Φ მმ)	სამართო სიგრძე (მ)	წონა (კგ)
მკლ-1 (18მ)	45	1000	Φ12A-III	1000	14	14.00	Φ12A-III	33.14	29.4
	44	3500	Φ12A-III	2900	6.6	19.14	Φ8A-I	9.60	3.8
	43	100 280 100	Φ8A-I	480	20	9.60			33.2
							V _(B-25) = 0.95 მ³		
დეტ. №1 (18მ)	32	200 1200	Φ12 A-III	1400	3.3	4.62	Φ12A-III	10.89	9.7
	33	200 1700	Φ12 A-III	1900	3.3	6.27			9.7
							V _(B-25) = -- მ³		


პროექტი №33

(მ 1:20)

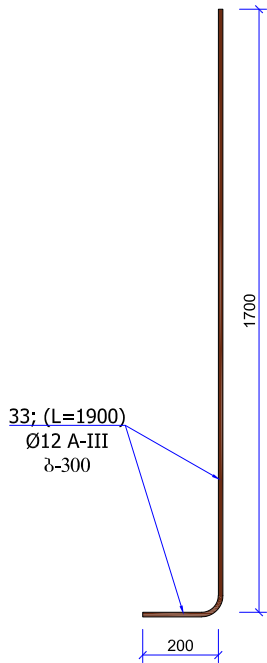


პროექტი №43

(მ 1:20)

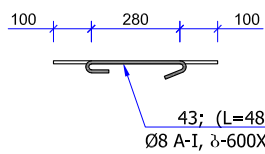

პროექტი №32


(მ 1:20)

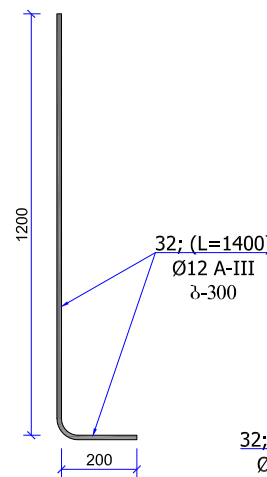

დეტალი №1 (18მ)

კვეთი B-B

(მ 1:20)

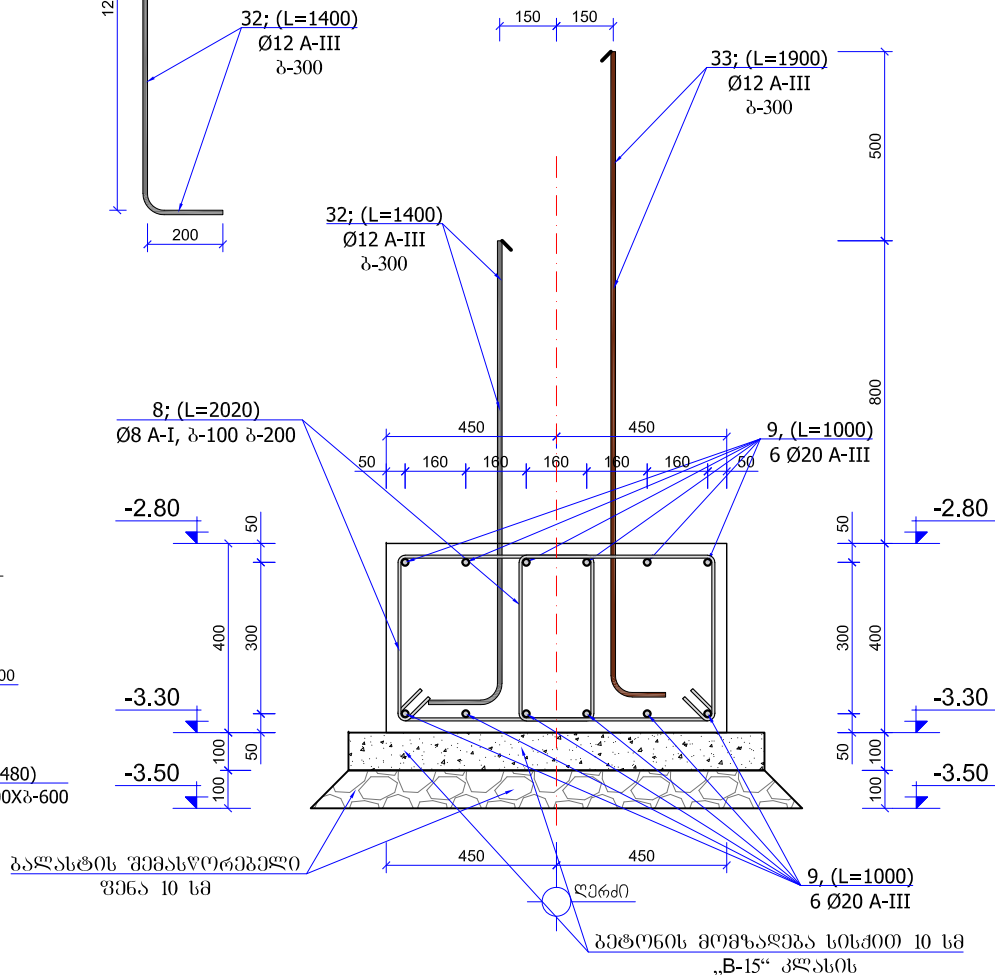

დასახელება:

სოფელ ივარის საჯარო სკოლის პროექტი



მისამართი:

მესტიის მუნიციპალიტეტი

სოფ. ივარი ს/კ 42.04.31.020

±0.00 = 1555.80

შენიშვნა:

- მონ. რ/ბ. კონსტრუქციები დაარსებული კონსტრუქციული ნახაზის შესაბამისად
- მონ. რ/ბ. კონსტრუქციები უნდა მოეწოდოს „B-25“ კლასის ბეტონზე. განსაკუთრებული ყურადღება უნდა მიექცეს ბეტონის კლასსა და ვიბრირების ხარისხს.
- მონ. რ/ბ. კონსტრუქციების საპილდზე მოცემულია შიგნითი ზომები.
- მონ. რ/ბ. კედლებში დერეფნი გაღებულია ერთმანეთს შესაბამისად შეერთებული 40-მ მანძილზე. გაღების წერტილად მიჩნეულია სართულის სიმაღლის ერთი მესამედი.
- პროექტში გამოყენებული არმატურა უნდა შეესაბამებოდეს არმატურის კლასს A-III და A-I-ს

სსიპ



საგანმანათლებლო და სამშენებლო ინფრასტრუქტურის განვითარების სააგენტო

მ. ალექსიძის 1. შენობა-ნაგებობა №1. II სართული
თბილისი
სამართლებლო
2600
ტ.: (+995 32) 2 200 220; 2 200 233; www.esida.ge

ნახაზის დასახელება:

მონ. რ/ბ. კონსტრუქციების არმირება

ნახაზის სტატუსი

ტექნიკური დოკუმენტაცია

/კონსტრუქციული ნაწილი/

სამშენებლო-საპროექტო სამსახურის უფროსი
მერაბ ჭონიჭიძე

კონსტრუქტორი
გიორგი ლაზარიაშვილი

შეამოწმა
დავით ჯავახია

[Signature]

მასშტაბი:

1:20


ფორმატი:

A3


ფურც. № კრ-14

სტატუსი რევიზია

მონ. რ/ბ. სვეტი მსვ-1 (1ბმ)
(მ 1:20)

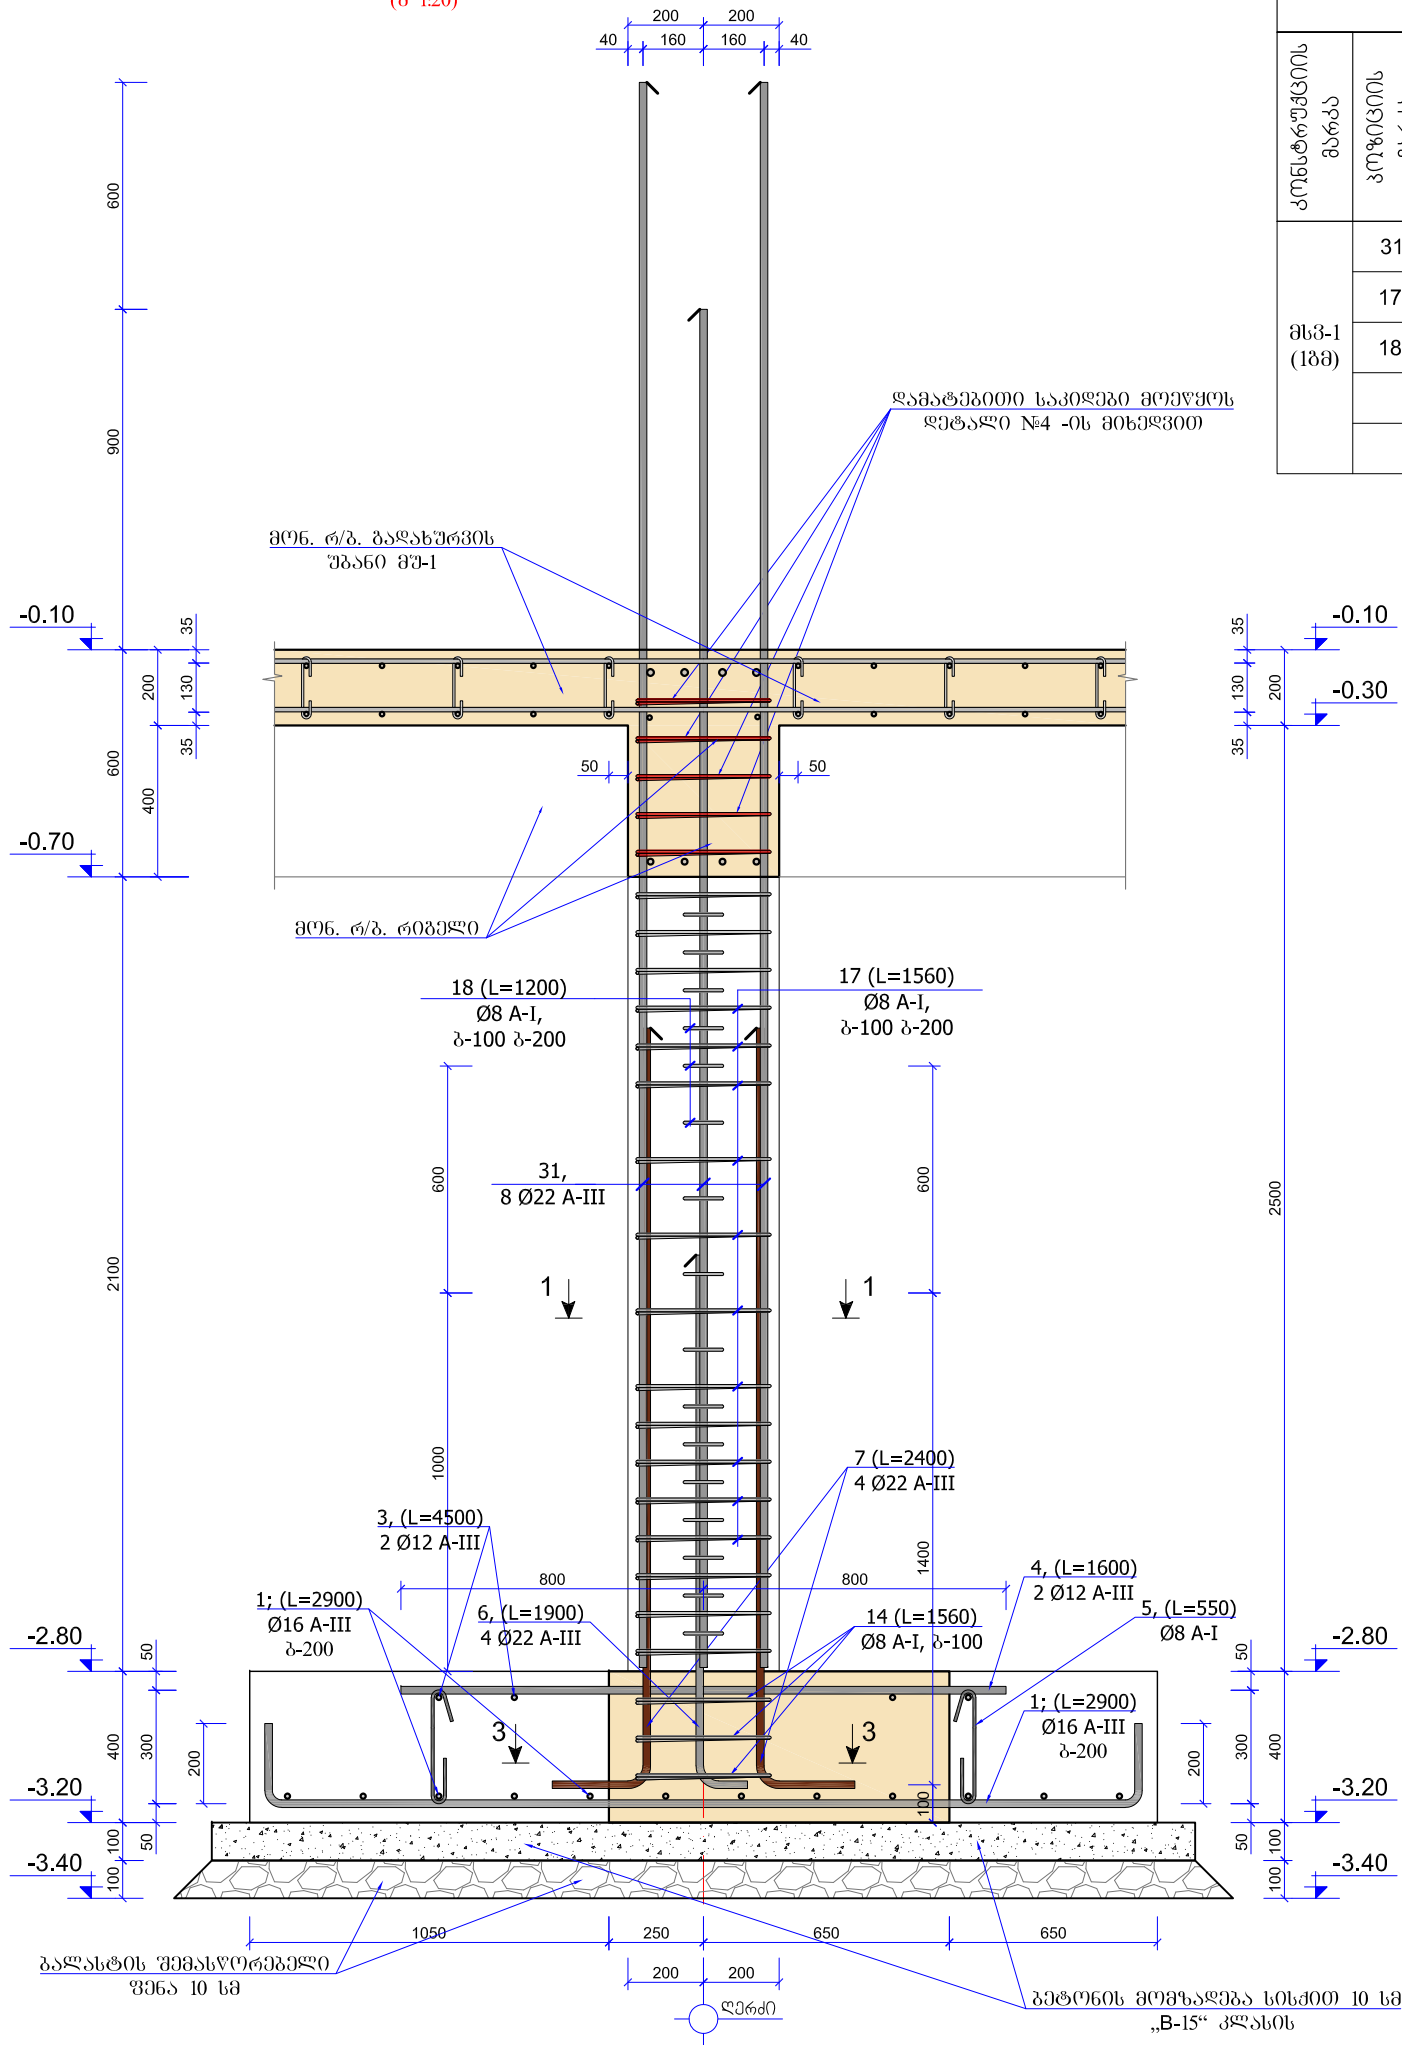

ლითონის სპეციფიკაცია ერთ კონსტრუქციაზე							ლითონის ამოკრეფა		
კონსტრუქციის მარკა	კოეფიციენტის მარკა	დასახელება, მსკივი	კვეთი (Φ მმ)	სიგრძე (მმ)	რადიუსი (ც)	საერთო სიგრძე	კვეთი (Φ მმ)	საერთო სიგრძე (მ)	წონა (კგ)
	17	340 440 340 440	Φ8A-I	1560	7	10.92	Φ8A-I	16.92	6.8
	18	250 350 250 350	Φ8A-I	1200	5	6.00			30.8
							V _(B-25) = 0.16 მ³		

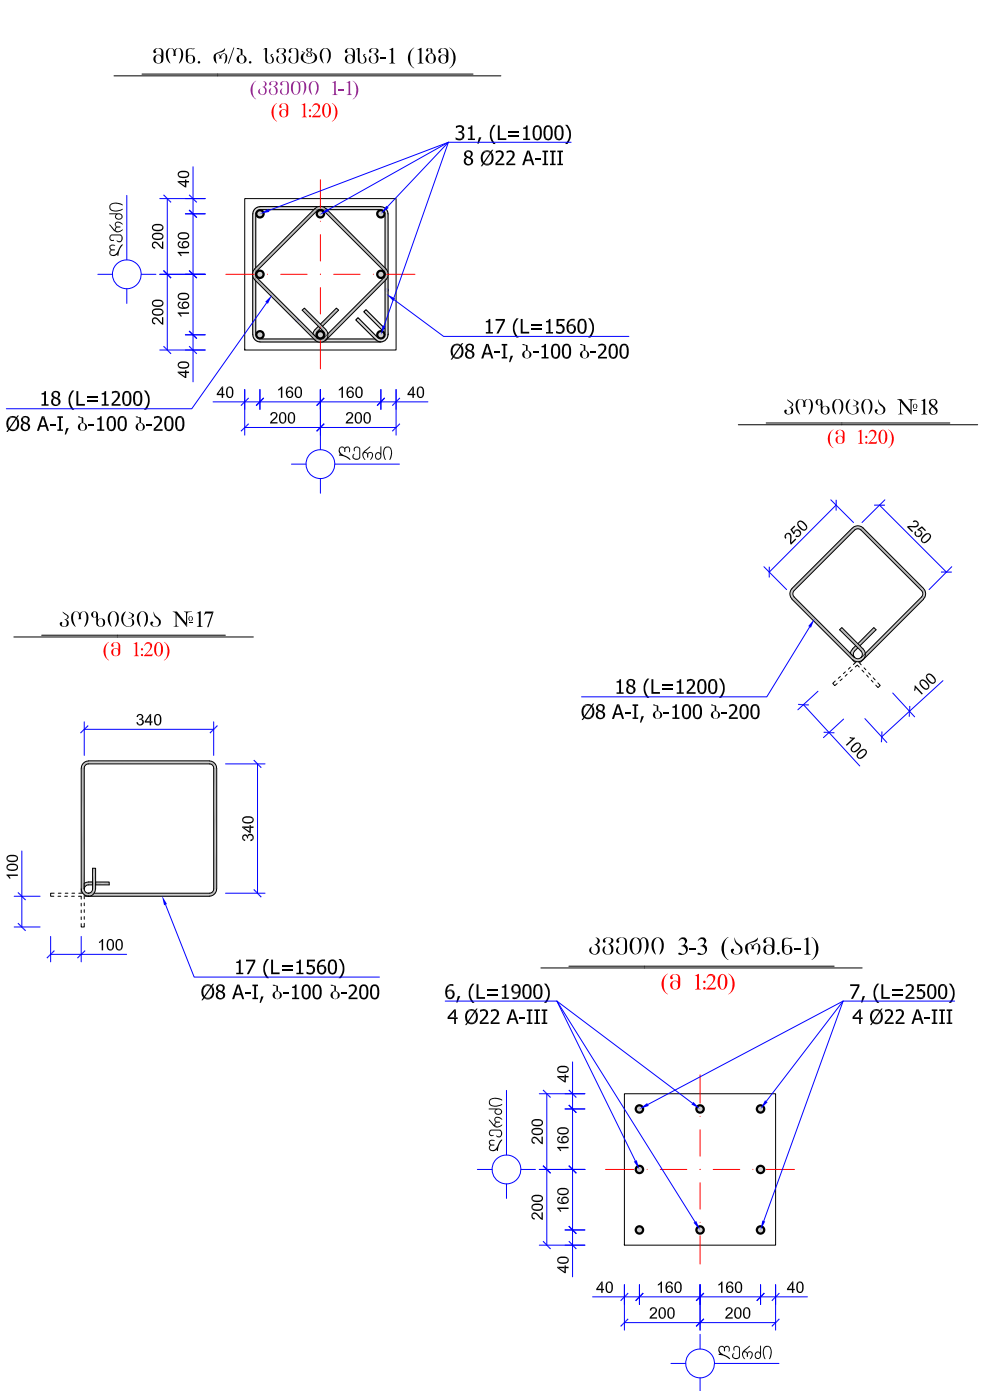

დასახელება:

სოფელ ივარის საჯარო
სკოლის პროექტი



მისამართი:

მესტიის მუნიციპალიტეტი
სოფ. ივარი ს/კ 42.04.31.020
±0.00 = 1555.80

შენიშვნა:

- მონ. რ/ბ. კონსტრუქციები დაარსებული კონსტრუქციული ნახაზის შესაბამისად
- მონ. რ/ბ. კონსტრუქციები უნდა მოეწოდოს „B-25“ კლასის ბეტონით. განსაკუთრებული ყურადღება უნდა მიექცეს ბეტონის კლასსა და ვიბრირების ხარისხს.
- მონ. რ/ბ. კონსტრუქციების საპილავები მოცემულია შიგნით ზომებით.
- მონ. რ/ბ. სვეტებში ღეროები გადაეხადოს ერთმანეთს შესაბამისად შევირთვირებოდ 40-მ მანძილზე. გადახადის წერტილად მიჩნეულია სართულის სიმაღლის ერთი მესამედი.
- პროექტში გამოყენებული არმატურა უნდა შეესაბამებოდეს არმატურის კლასს A-III და A-I-ს

სსიპ



საგანმანათლებლო და სამშენებლო
ინფრასტრუქტურის განვითარების სააგენტო

მ. აღმასმლის 1. შენობა-ნაგებობა №1. II სართული
თბილისი
საქართველო
2600
ტ.: (+995 32) 2 200 220; 2 200 233; www.esida.ge

ნახაზის დასახელება:

მონ. რ/ბ. კონსტრუქციების არმირება

ნახაზის სტატუსი

ტექნიკური დოკუმენტაცია
/კონსტრუქციული ნაწილი/

სამშენებლო-საპროექტო სამსახურის უფროსი
მერაბ ჭონიასვილი

კონსტრუქტორი
გიორგი ლაზარიაშვილი

შეამოწმა
დავით ჯაფარიძე

მასშტაბი: 1:20
ფორმატი: A3

ფურც. № კრ-15 სტატუსი რევიზია