

შ.პ.ს " **GIB-ARCHITECTURE** "
ქ.ბათუმი ლუკა ასათიანის ქ.№32
ტელ: (0422) 27-81-61



Aleko-linda@mail.ru
Mob: 557 53 50 50

სოფ. ცივაძეების სოფლის სახლის მშენებლობა

დამკვეთი: შუახევის მუნიციპალიტეტის მერია

მისამართი: შუახევის რაიონი სოფ. ცივაძეები

არქიტექტორი: ქ. დარჩია შ.დარჩია

დირექტორი: ი.ბოლქვაძე



ბათუმი 2021

სარჩევი 1. თავფურცელი 2. სარჩევი 3. სიტუაციური გეგმა 4. არსებული ფოტო 5. I სართულის გეგმა 6. II სართულის გეგმა 7. ელექტროფიკაციის გეგმა 8. ფასადი 1-1 ღერძებს შორის 9. ფასადი 2-2 ღერძებს შორის 10. ფასადი 3-3 ღერძებს შორის 11. არმატურის კლასიფიკაცია 12. ფოტო მასალა 13. სექტიკის გეგმა 14. ავეჯი	2	ბათუმი 2021 წ. დაკვეთა	ფორმატი -3
	ექსპლიკაცია		
	ნახაზზე ზომები მოცემულია მილიმეტრებში		
	პირობითი ნიშნები		
	შენიშვნა		
	პროექტის სახელწოდება		
	სოფ. ციფაძიების სოფლის სახლის მშენებლობა მისამართი: შუახევის რაიონი სოფ. ციფაძიები		
დამკვეთი: შუახევის მუნიციპალიტეტის მერია			
 შ.პ.ს " GIB-ARCHITECTURE "			
თანამდებობა	გვარი	ხელმოწერა	
დირექტორი	ი. ბოლქვაძე		
არქიტექტორი	მ. ჯაფარიძე		
დაამუშავა	მ. ჯაფარიძე		
შეამოწმა	მ. ჯაფარიძე		
მასშტაბი	1:372		
თარიღი	04.03.21		
სტადია		ფურცელი	ფურცლები
მუშა პროექტი			

სიტუაციური გემა



კოორდინატი: X 4691873,477
Y 5111294,848


3	ბათუმი 2021 წ.	ფორმატი -3
	დაკვეთა	
ექსპლიკაცია		
ნახაზზე ზომები მოცემულია მილიმეტრებში		
პირობითი ნიშნები		
შენიშვნა		
პროექტის სახელწოდება		
სოფ. ცივადიების სოფლის სახლის მშენებლობა		
მისამართი: შუახევის რაიონი სოფ. ცივადიები		
დამკვეთი: შუახევის მუნიციპალიტეტის მერია		
 შ.პ.ს " GIB-ARCHITECTURE"		
თანამდებობა	გვარი	ხელმოწერა
დირექტორი	ი. ბოლქვაძე	
არქიტექტორი	მ. ბარბაქაძე	
დაამუშავა	მ. ზოიძე	
შეამოწმა	მ. ბარბაქაძე	
მასშტაბი		
თარიღი	04.03.21	
სტადია	ფურცელი	ფურცლები
მუშა პროექტი		

არსებული სიტუაციის ამსახველი ფოტომასალა



4	ბათუმი 2021 წ.	ფორმატი -3
	დაკვეთა	
ექსპლიკაცია		
ნახაზზე ზომები მოცემულია მილიმეტრებში		
პირობითი ნიშნები		
შენიშვნა		
პროექტის სახელწოდება		
სოფ. ცივაძეების სოფლის სახლის მშენებლობა		
მისამართი: შუახევის რაიონი სოფ. ცივაძეები		
დამკვეთი: შუახევის მუნიციპალიტეტის მერია		
 შ.პ.ს " GIB-ARCHITECTURE"		
თანამდებობა	გვარი	ხელმოწერა
დირექტორი	ი. ბოლქვაძე	
არქიტექტორი	მ. ჯაფარიძე	
დაამუშავა	მ. ჯაფარიძე	
შეამოწმა	მ. ჯაფარიძე	
მასშტაბი	1:500	
თარიღი	04.03.21	
სტადია	ფურცელი	ფურც-ები
მუშა პროექტი		

I სართულის
გეგმა

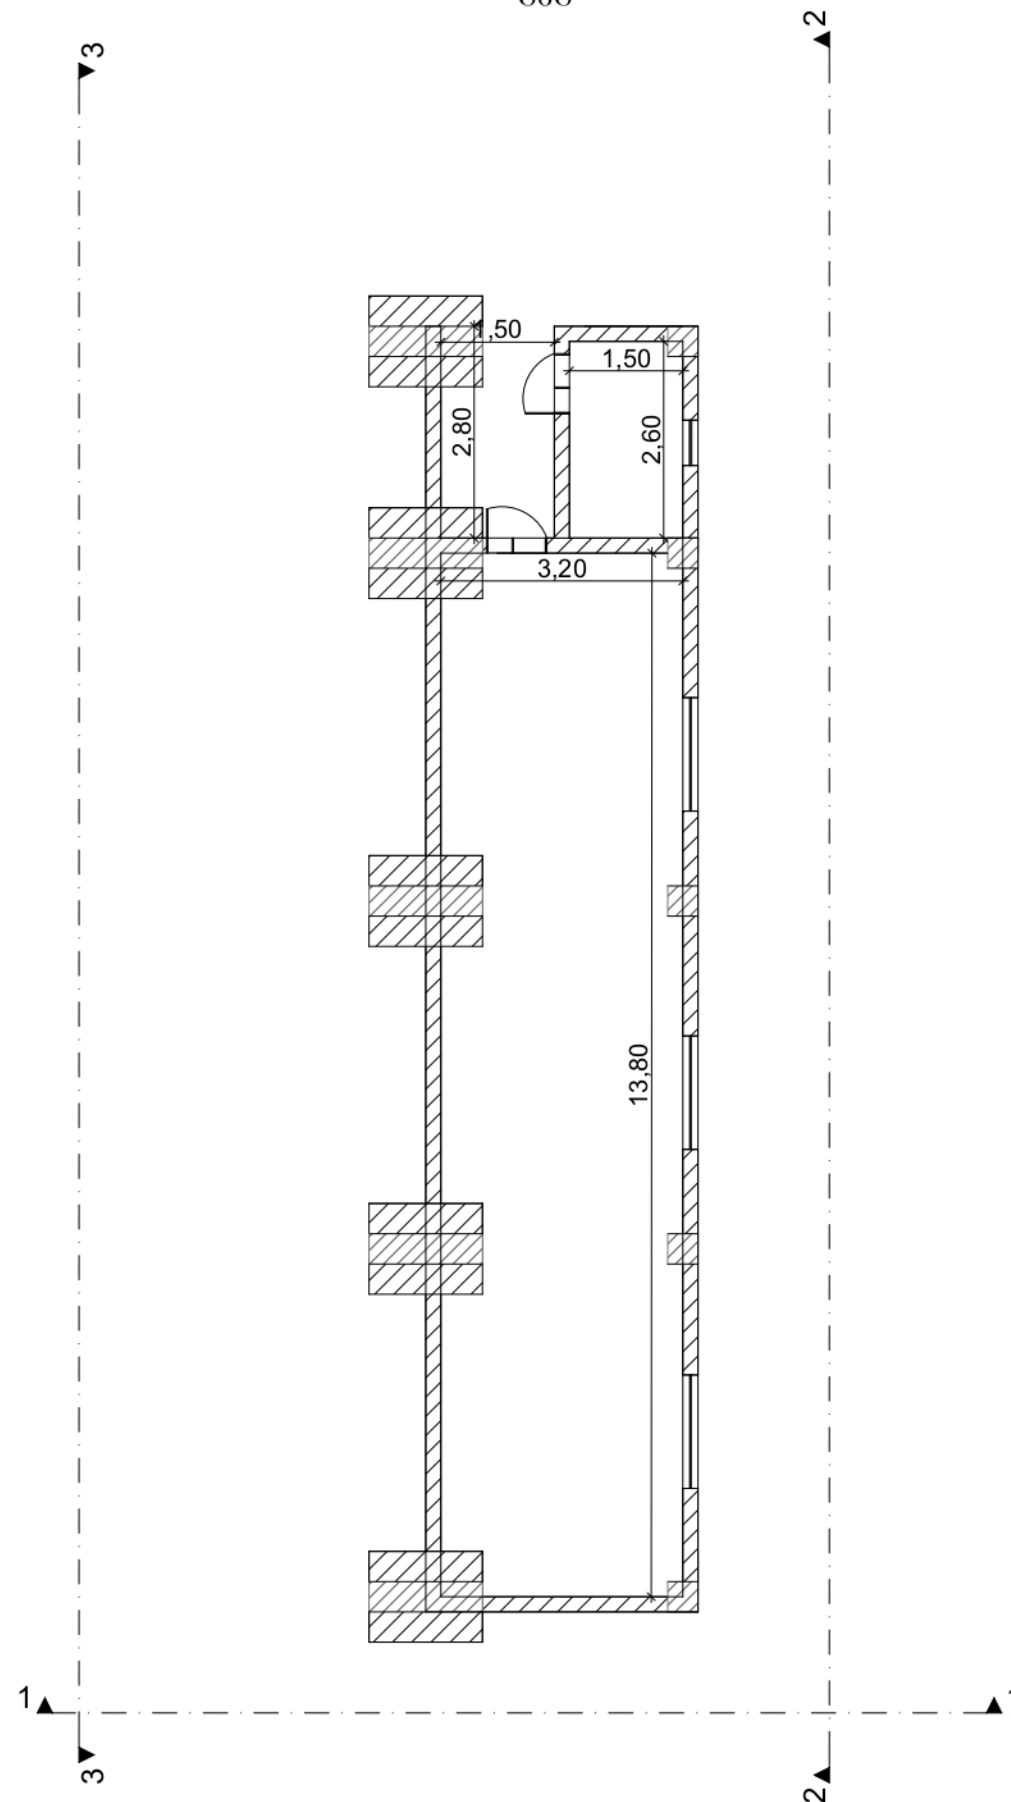


5	ბათუმი 2021 წ.	ფორმატი -3
	დაკვეთა	
ექსპლიკაცია		
ნახაზზე ზომები მოცემულია მილიმეტრებში		
პირობითი ნიშნები		
შენიშვნა		
პროექტის სახელწოდება		
სოფ. ციფაძეების სოფლის სახლის მშენებლობა		
მისამართი: შუახევის რაიონი სოფ. ციფაძეები		
დამკვეთი: შუახევის მუნიციპალიტეტის მერია		
 შ.პ.ს " GIB-ARCHITECTURE"		
თანამდებობა	გვარი	ხელმოწერა
დირექტორი	ი. ბოლქვაძე	
არქიტექტორი	მ. ჯაფარიძე	
დაამუშავა	მ. ჯაფარიძე	
შეამოწმა	მ. ჯაფარიძე	
მასშტაბი	1:372	
თარიღი	04.03.21	
სტადია	ფურცელი	ფურცლები
მუშა პროექტი		




6	ბათუმი 2021 წ.	ფორმატი -3
	დაკვეთა	
ექსპლიკაცია		
ნახაზზე ზომები მოცემულია მილიმეტრებში		
პირობითი ნიშნები		
შენიშვნა		
პროექტის სახელწოდება		
სოფ. ცივაძეების სოფლის სახლის მშენებლობა		
მისამართი: შუახევის რაიონი სოფ. ცივაძეები		
დაკვეთი: შუახევის მუნიციპალიტეტის მერია		
 შ.პ.ს " GIB-ARCHITECTURE "		
თანამდებობა	გვარი	ხელმოწერა
დირექტორი	ი. ბოლქვაძე	
არქიტექტორი-მხატვარი		
შეამოწმა		
მასშტაბი		
თარიღი	04.03.21	
სტადია		ფურცელი
მუშა პროექტი		ფურც-ები


ელექტროფიკაცია

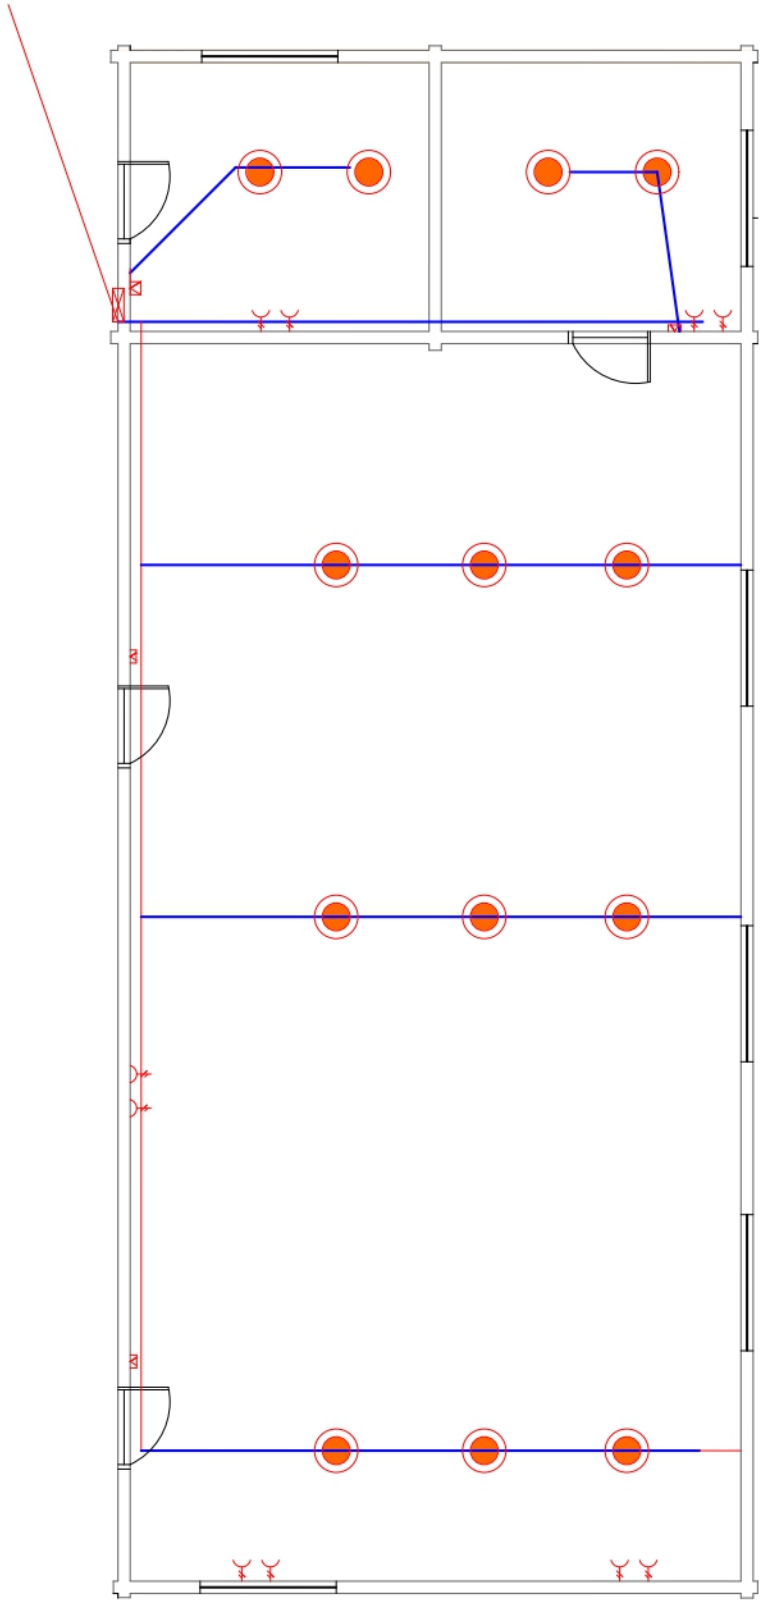


7	ბათუმი 2021 წ.	ფორმატი -3
	დაკვეთა	
ექსპლიკაცია		
ნახაზზე ზომები მოცემულია მილიმეტრებში		
პირობითი ნიშნები		
სადენი სადენი გამანაწილებელი კოლოფი ჩამორეკელი რეზეტკა ნათურა		
შენიშვნა		
პროექტის სახელწოდება		
სოფ. ციფაძეების სოფლის სახლის მშენებლობა მისამართი: შუახევის რაიონი სოფ. ციფაძეები		
დამკვეთი: შუახევის მუნიციპალიტეტის მერია		
G.I.B. შ.პ.ს " GIB-ARCHITECTURE "		
თანამდებობა	გვარი	ხელმოწერა
დირექტორი	ი. ბოლქვაძე	
არქიტექტორი	მ. ბარბაქაძე	
დაამუშავა	მ. ბარბაქაძე	
შეამოწმა	მ. ბარბაქაძე	
მასშტაბი	1:100	
თარიღი	04.03.21	
სტადია	ფურცელი	ფურცლები
მუშა პროექტი		

ფასადი 1-1

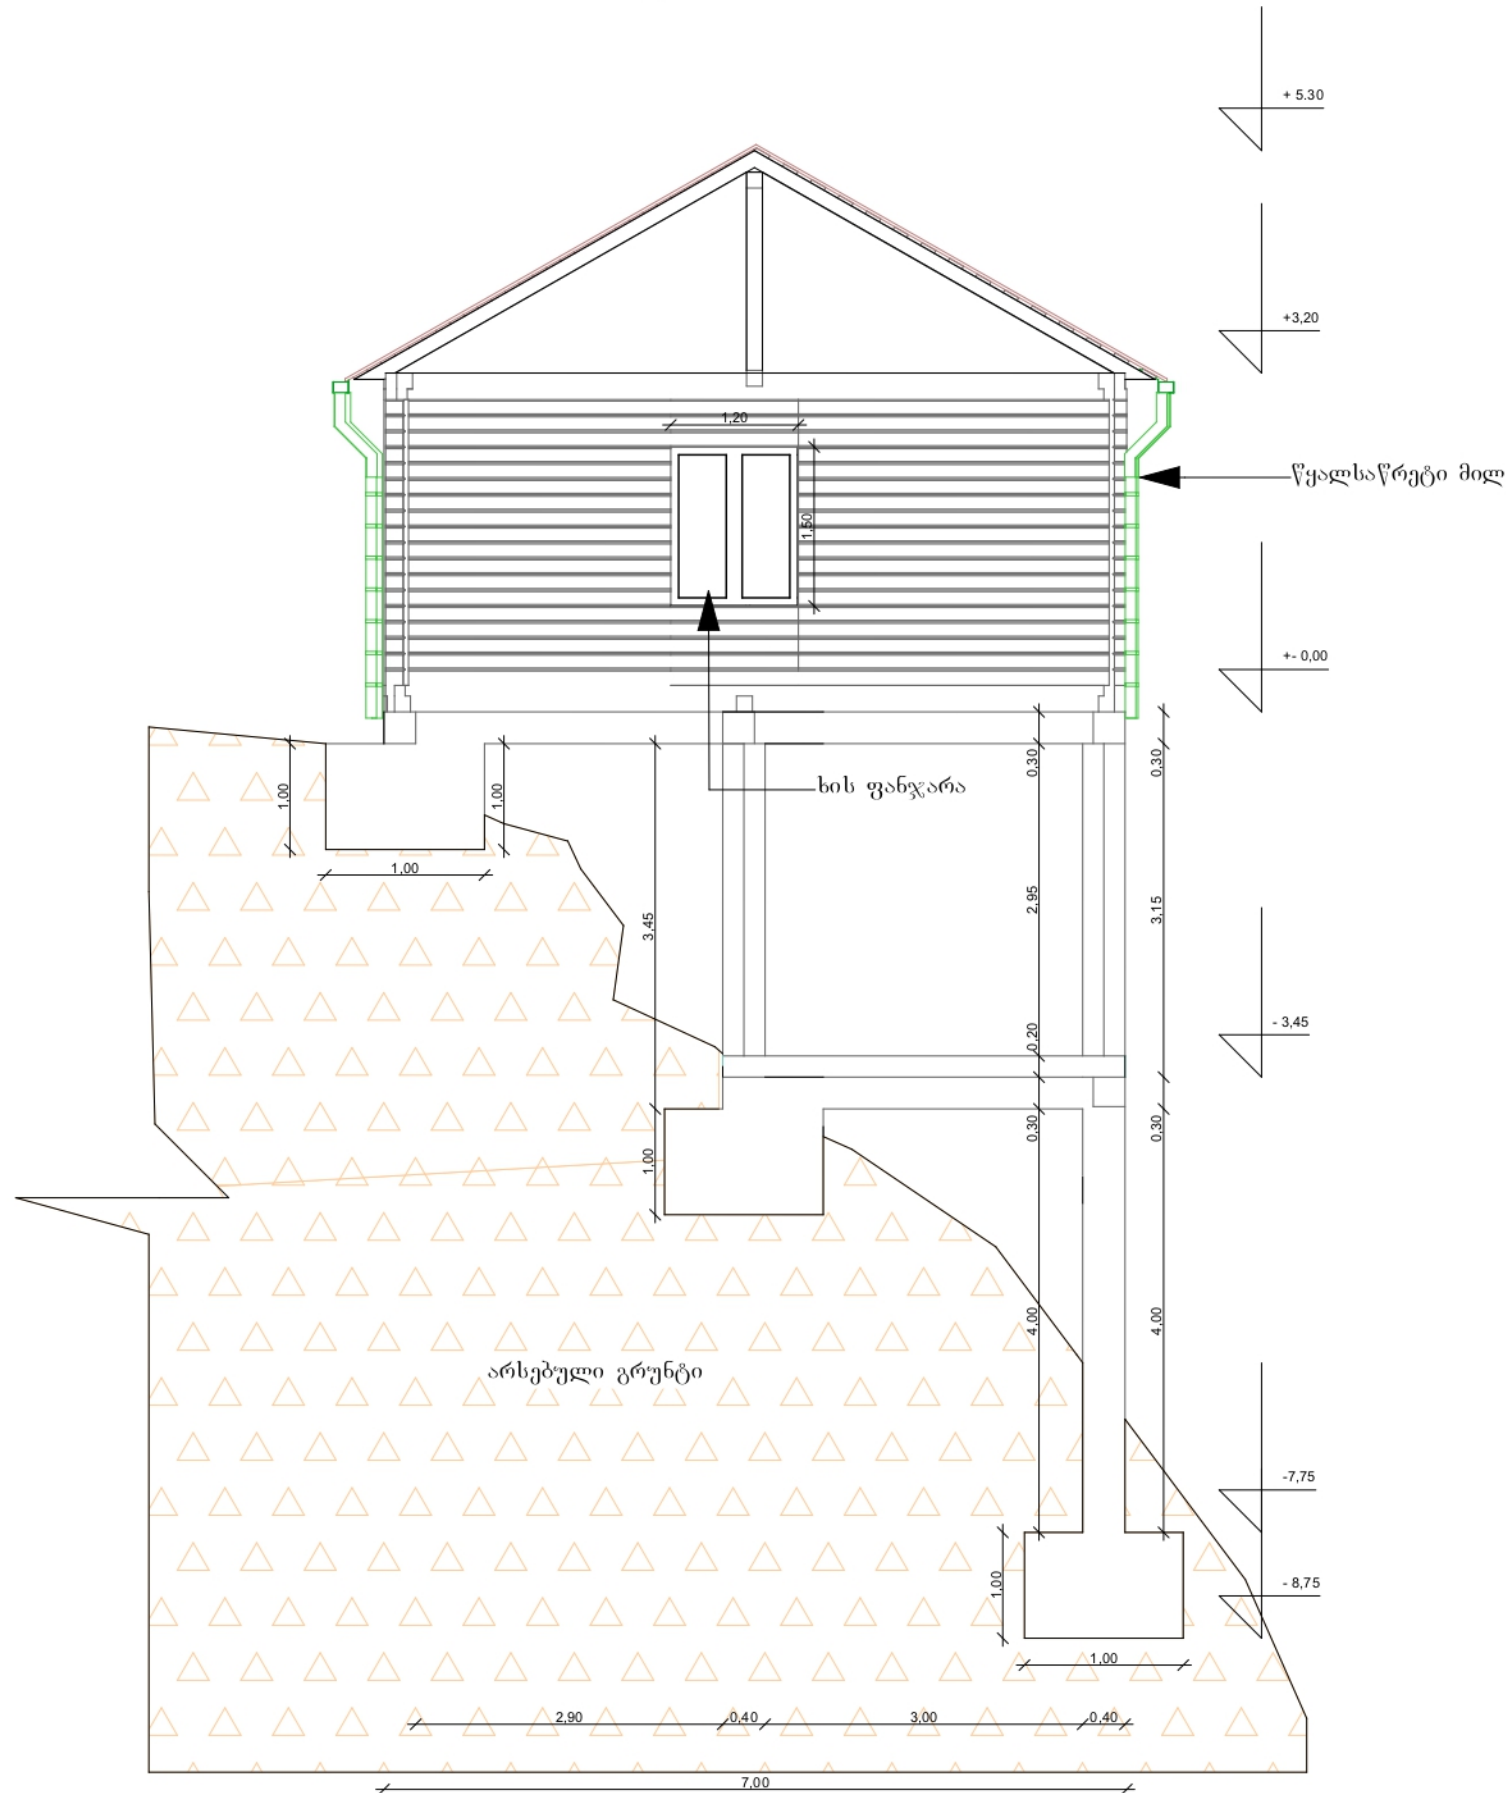

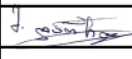
8	ბათუმი 2021 წ.	ფორმატი -3	
	დაკვეთა		
ექსპლიკაცია			
ნახაზზე ზომები მოცემულია მილიმეტრებში			
პირობითი ნიშნები			
შენიშვნა			
პროექტის სახელწოდება			
სოფ. ცივადიების სოფლის სახლის მშენებლობა			
მისამართი: შუახევის რაიონი სოფ. ცივადიები			
დამკვეთი: შუახევის მუნიციპალიტეტის მერია			
 შ.პ.ს " GIB-ARCHITECTURE "			
თანამდებობა	გვარი	ხელმოწერა	
დირექტორი	ი. ბოლქვაძე		
არქიტექტორი	მ. ჯიბლაძე		
დაამუშავა	მ. ჯიბლაძე		
შეამოწმა	მ. ჯიბლაძე		
მასშტაბი			
თარიღი	04.03.21		
სტადია		ფურცელი	ფურცლები
მუშა პროექტი			

ფასადი 2-2

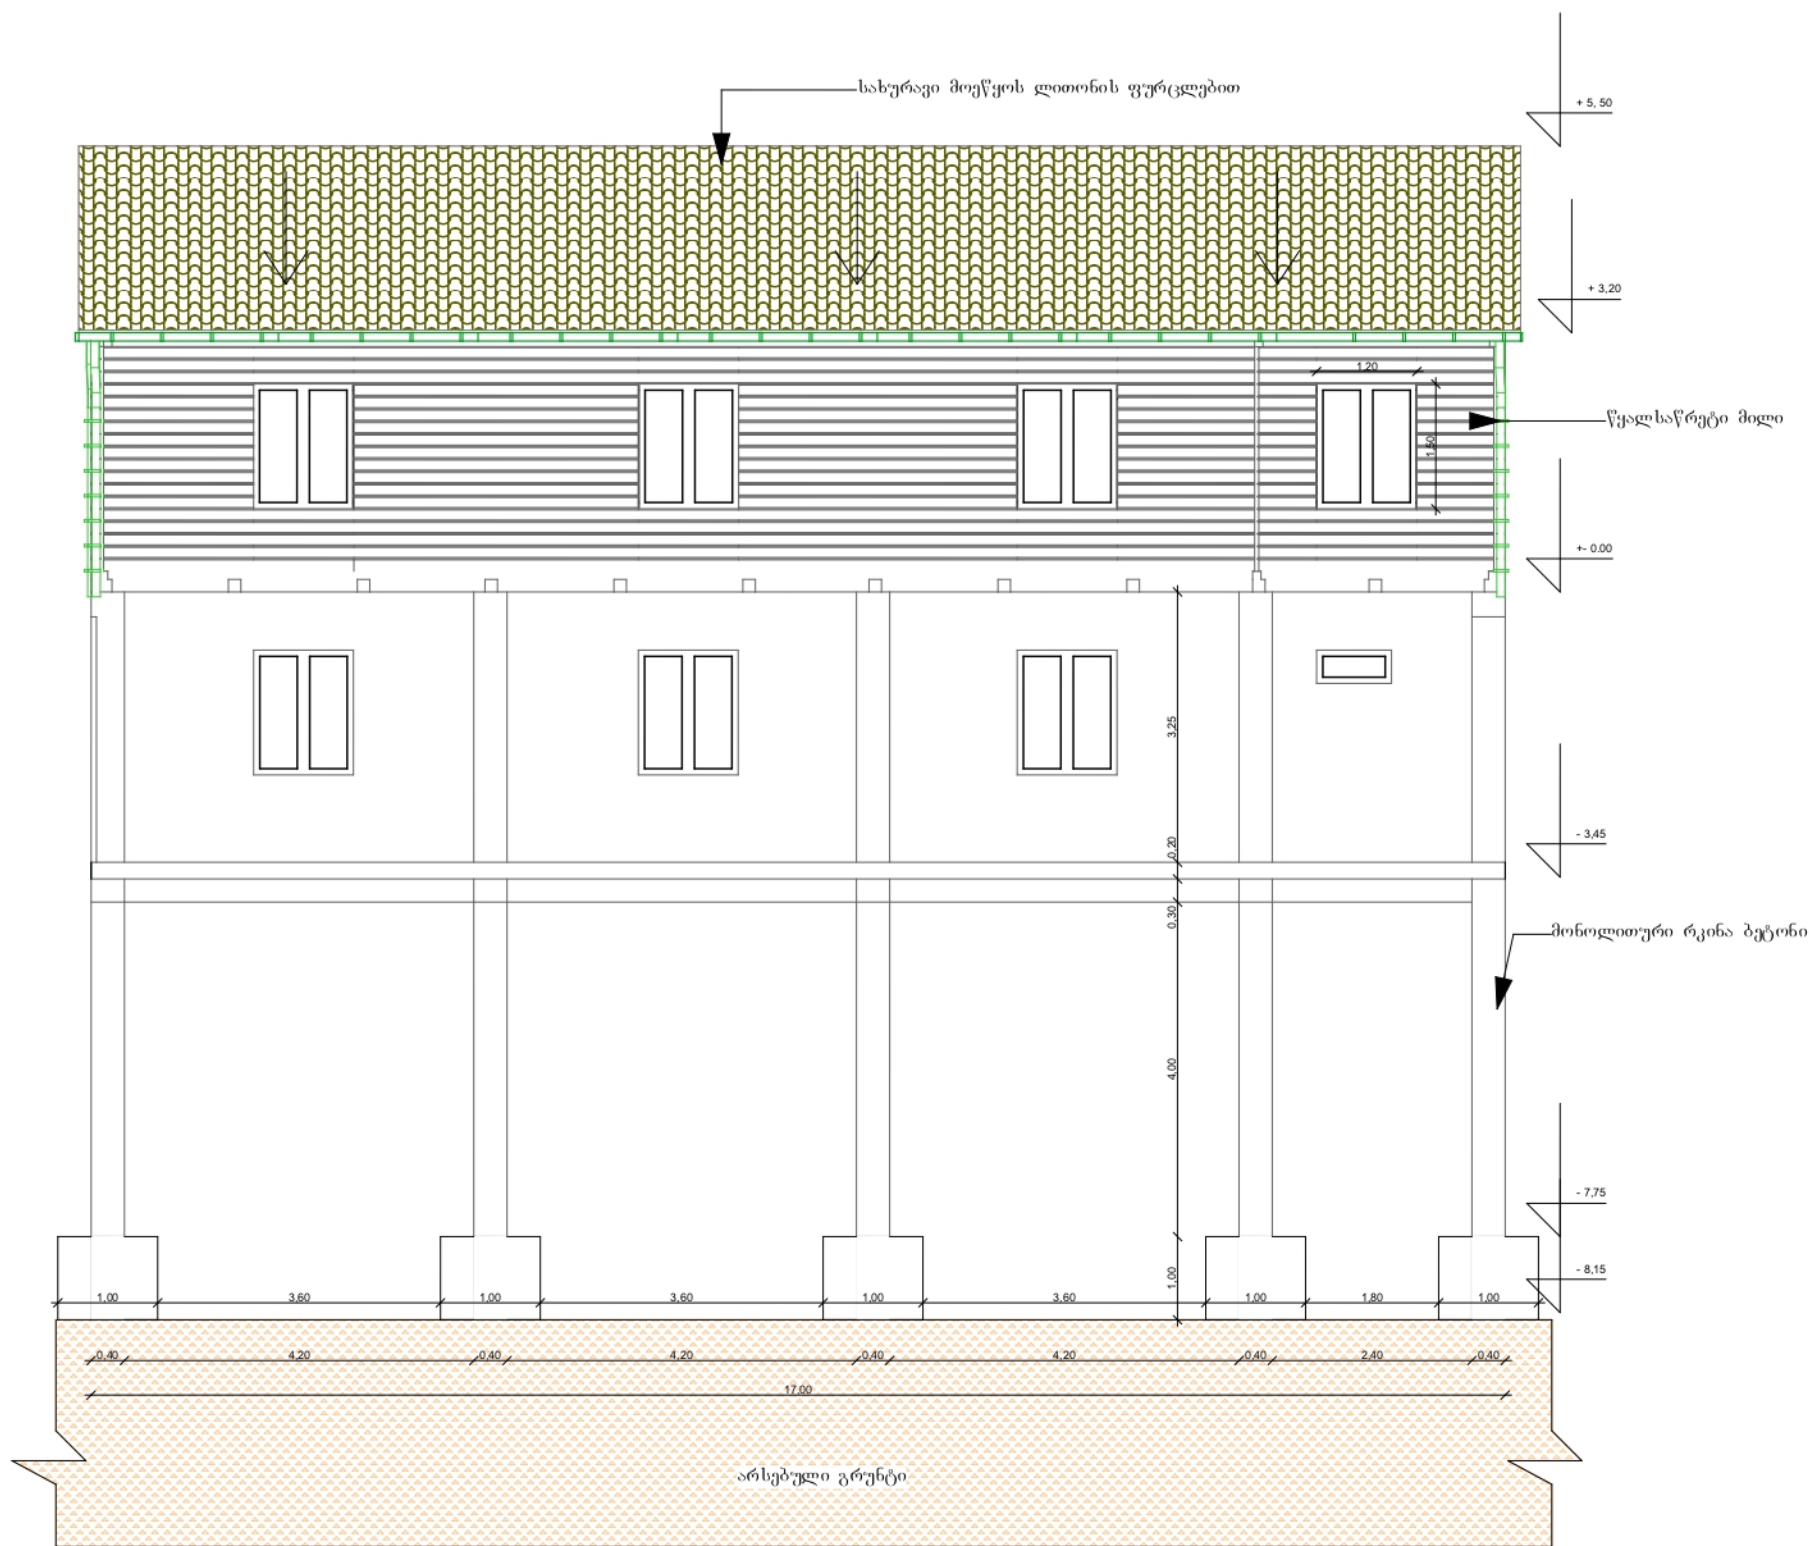

9	ბათუმი 2021 წ.	ფორმატი -3	
	დაკვეთა		
ექსპლიკაცია			
ნახაზზე ზომები მოცემულია მილიმეტრებში			
პირობითი ნიშნები			
შენიშვნა			
პროექტის სახელწოდება			
სოფ. ციფაძეების სოფლის სახლის მშენებლობა			
მისამართი: შუახევის რაიონი სოფ. ციფაძეები			
დამკვეთი: შუახევის მუნიციპალიტეტის მერია			
 შ.პ.ს " GIB-ARCHITECTURE"			
თანამდებობა	გვარი	ხელმოწერა	
დირექტორი	ი. ბოლქვაძე		
არქიტექტორი	მ. ჯიბლაძე		
დაამუშავა	მ. ჯიბლაძე		
შეამოწმა	მ. ჯიბლაძე		
მასშტაბი	1:372		
თარიღი	04.03.21		
სტადია		ფურცელი	ფურცლები
მუშა პროექტი			

ფასადი 3-3

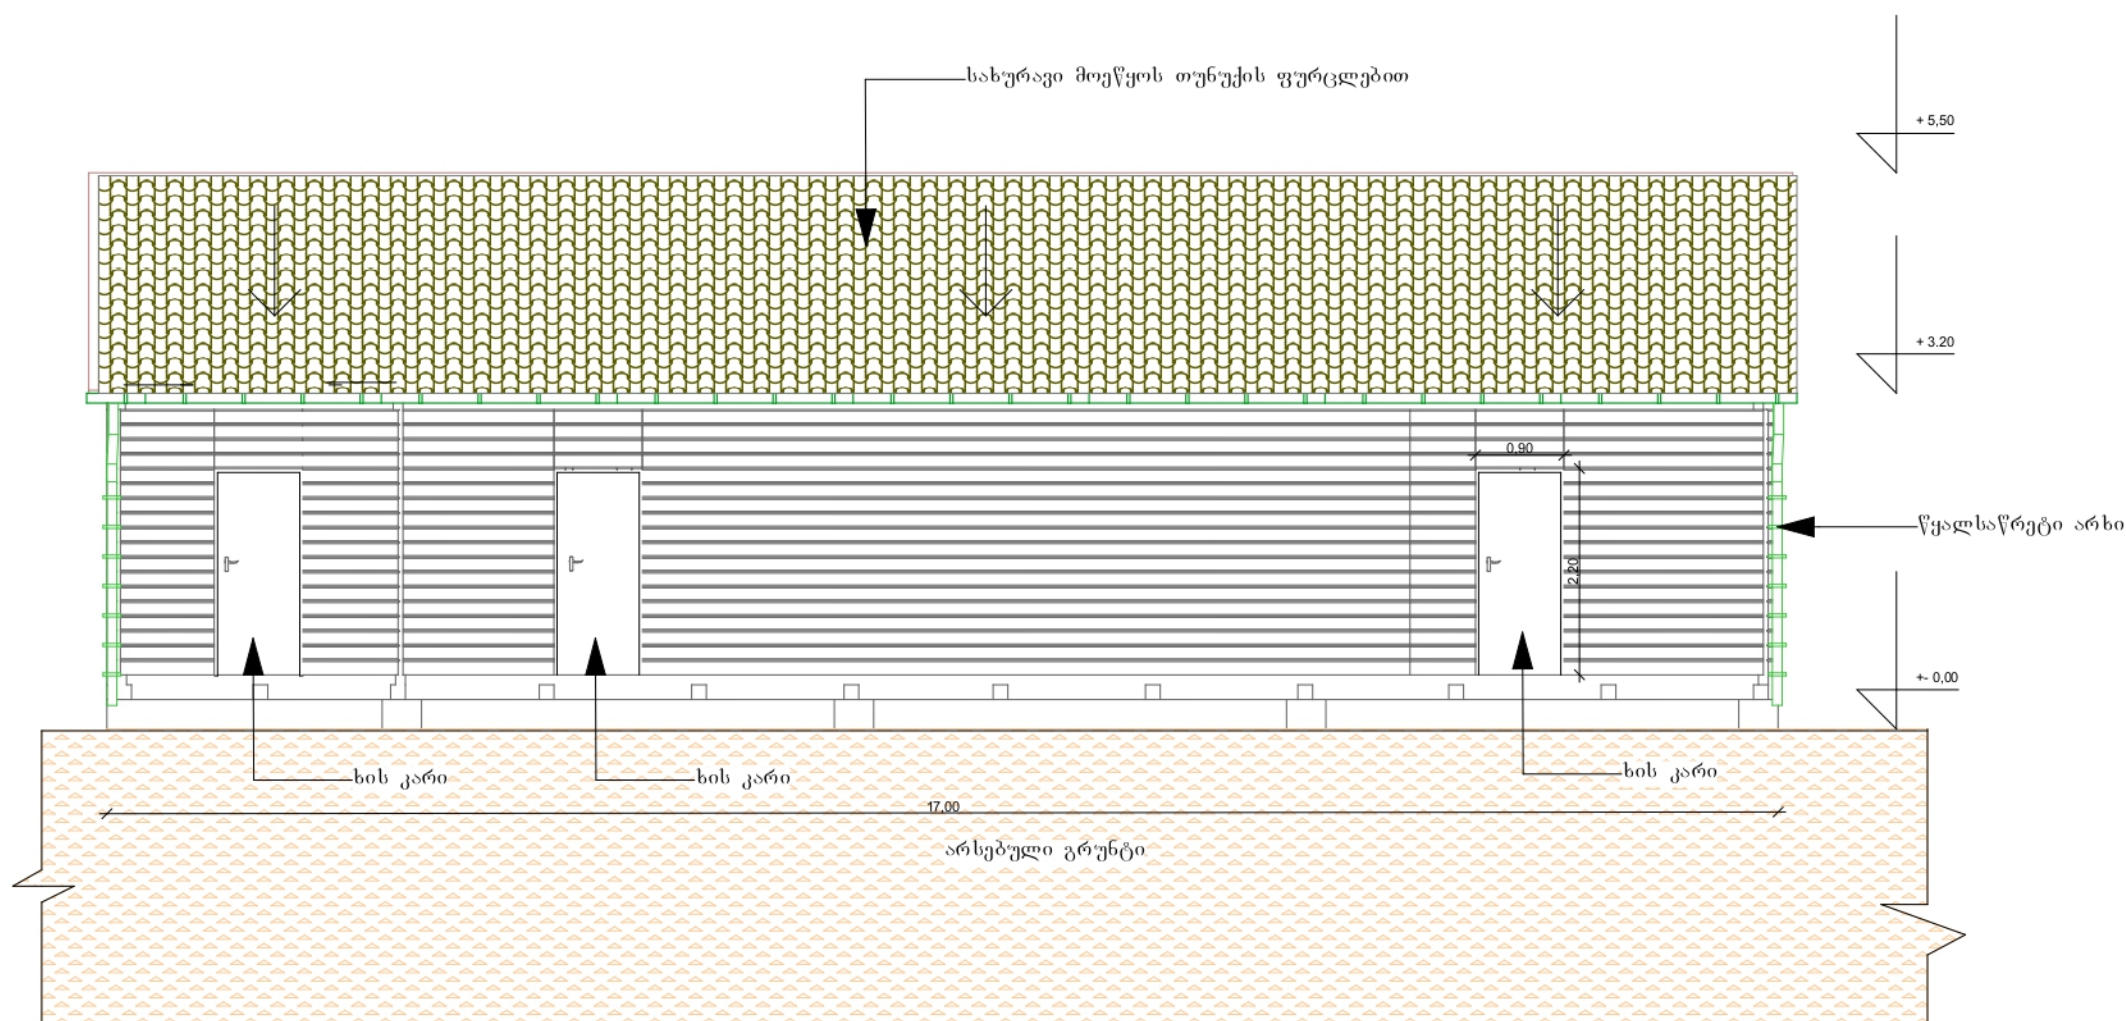

10

ბათუმი 2021 წ.
დაკვეთა

ფორმატი -3

ექსპლიკაცია

ნახაზზე ზომები მოცემულია მილიმეტრებში

პირობითი ნიშნები

შენიშვნა

პროექტის სახელწოდება

სოფ. ცივადიების სოფლის სახლის
მშენებლობა

მისამართი: შუახევის რაიონი სოფ. ცივადიები


დამკვეთი: შუახევის
მუნიციპალიტეტის მერია




შ.პ.ს " GIB-ARCHITECTURE"

თანამდებობა	გვარი	ხელმოწერა	
დირექტორი	ი. ბოლქვაძე		
არქიტექტორი	მ. ზაქარაია		
დაამუშავა	მ. ზაქარაია		
შეამოწმა	მ. ზაქარაია		
მასშტაბი	1:50		
თარიღი	04.03.21		
სტადია	ფურცელი	ფურცლები	
მუშა პროექტი			

ალმატურის კლასიფიკაცია

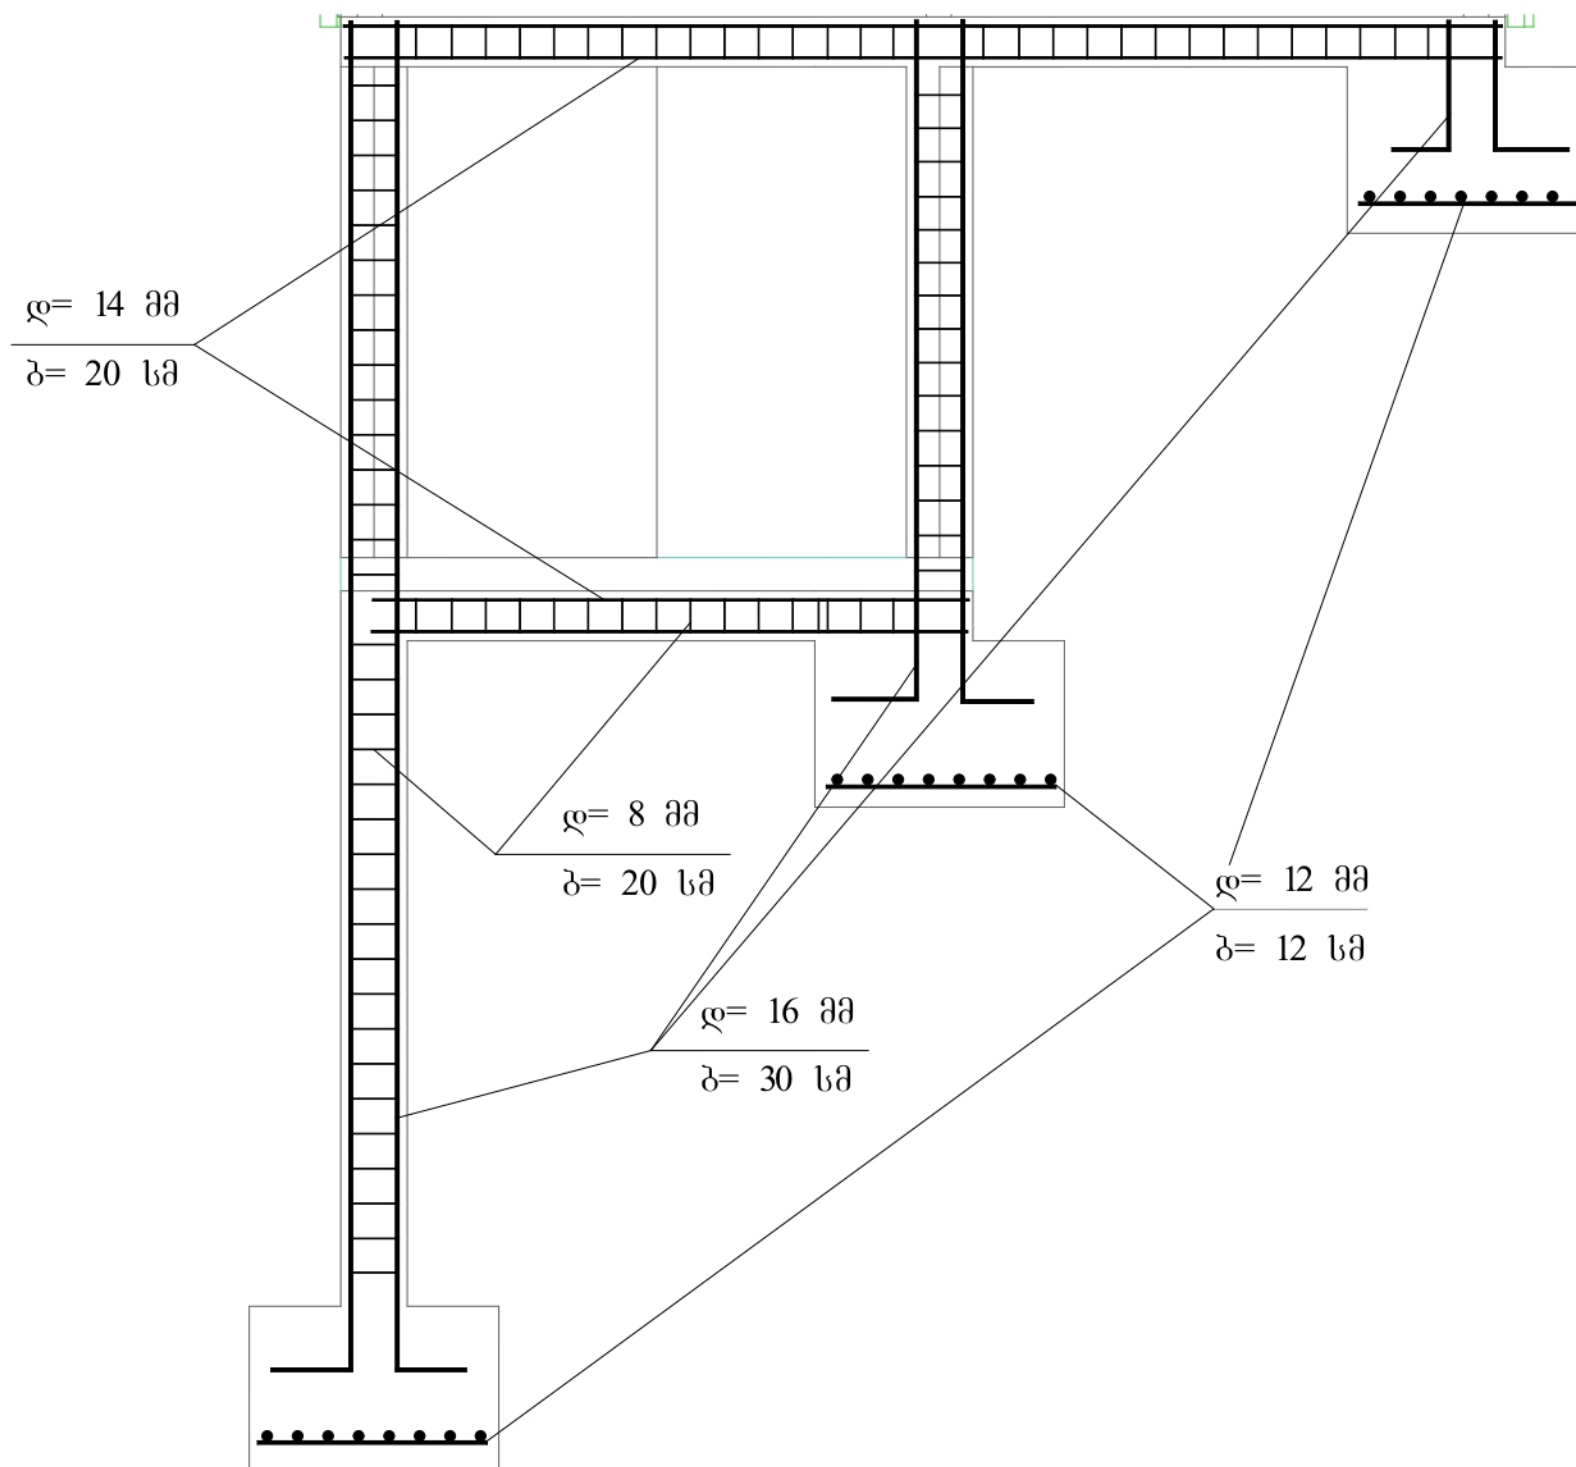

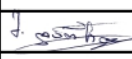
11	ბათუმი 2021 წ.	ფორმატი -3	
	დაკვეთა		
ექსპლიკაცია			
ნახაზზე ზომები მოცემულია მილიმეტრებში			
პირობითი ნიშნები			
შენიშვნა			
პროექტის სახელწოდება			
სოფ. ციფაძეების სოფლის სახლის მშენებლობა			
მისამართი: შუახევის რაიონი სოფ. ციფაძეები			
დამკვეთი: შუახევის მუნიციპალიტეტის მერია			
 შ.პ.ს " GIB-ARCHITECTURE "			
თანამდებობა	გვარი	ხელმოწერა	
დირექტორი	ი. ბოლქვაძე		
არქიტექტორი	მ. ბაგრატი		
დაამუშავა	მ. ბაგრატი		
შეამოწმა	მ. ბაგრატი		
მასშტაბი			
თარიღი	04.03.21		
სტადია		ფურცელი	ფურცლები
მუშა პროექტი			

პერსპექტიული

ხის კარი : 0,90X2,20




ფანჯარა 1,200*1,500

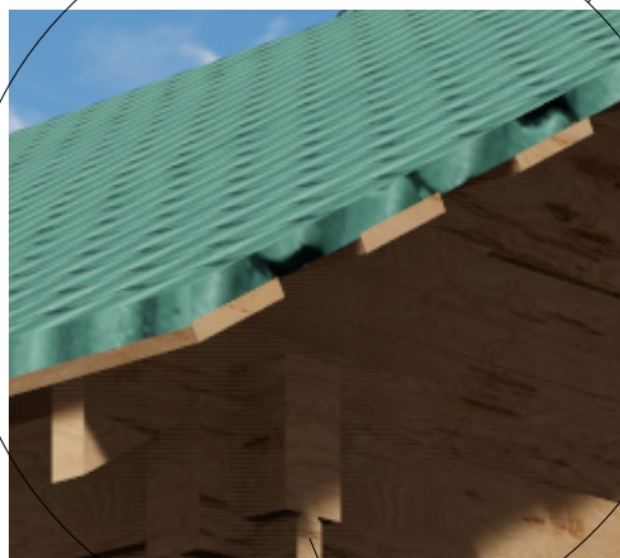


12	ბათუმი 2021 წ.	ფორმატი -3																																			
	დაკვეთა																																				
ექსპლიკაცია																																					
ნახაზზე ზომები მოცემულია მილიმეტრებში																																					
პირობითი ნიშნები																																					
შენიშვნა																																					
პროექტის სახელწოდება																																					
სოფ. ცივაძეების სოფლის სახლის მშენებლობა																																					
მისამართი: შუახევის რაიონი სოფ. ცივაძეები																																					
დამკვეთი: შუახევის მუნიციპალიტეტის მერია																																					
 შ.პ.ს " GIB-ARCHITECTURE " <table><tr><td>თანამდებობა</td><td>გვარი</td><td>ხელმოწერა</td><td></td></tr><tr><td>დირექტორი</td><td>ი. ბოლქვაძე</td><td></td><td></td></tr><tr><td>არქიტექტორი</td><td>მ. ჯიბლაძე</td><td></td><td></td></tr><tr><td>დაამუშავა</td><td>მ. ჯიბლაძე</td><td></td><td></td></tr><tr><td>შეამოწმა</td><td>მ. ჯიბლაძე</td><td></td><td></td></tr><tr><td>მასშტაბი</td><td></td><td></td><td></td></tr><tr><td>თარიღი</td><td>04.03.21</td><td></td><td></td></tr><tr><td>სტადია</td><td></td><td>ფურცელი</td><td>ფურცლები</td></tr><tr><td>მუშა პროექტი</td><td></td><td></td><td></td></tr>

სეპტიკი


ბეჭედი

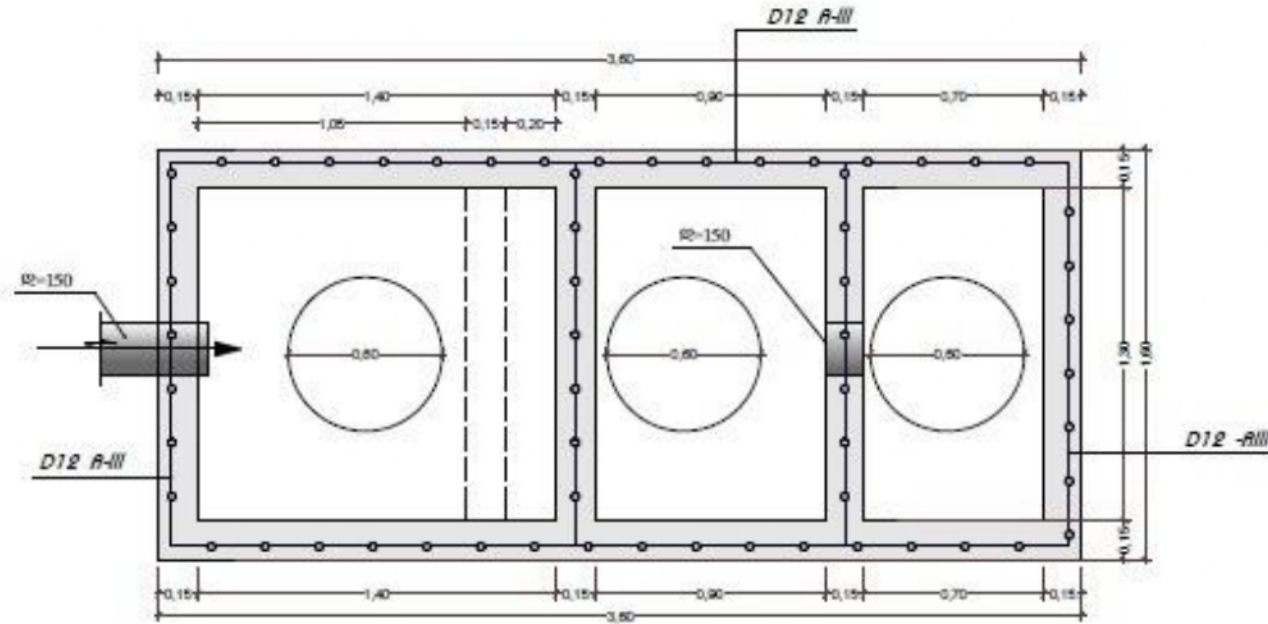

პროფილი 1-1

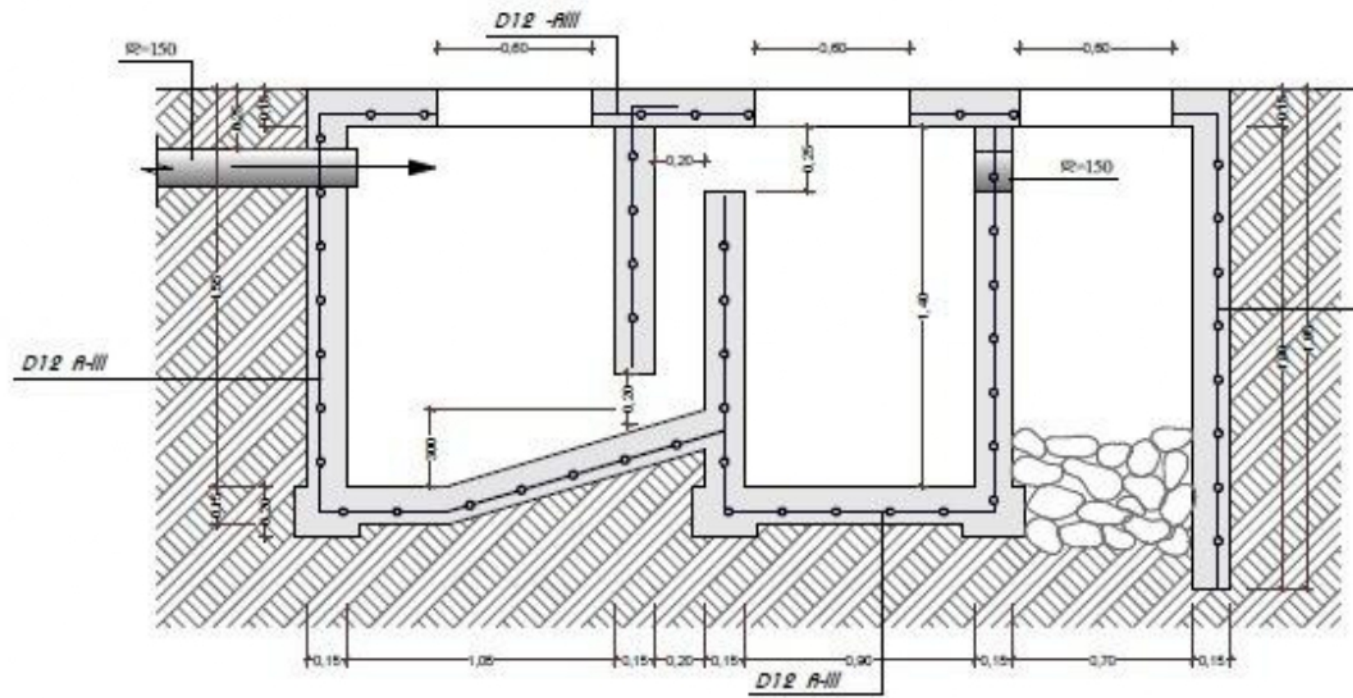


პროფილი 2-2

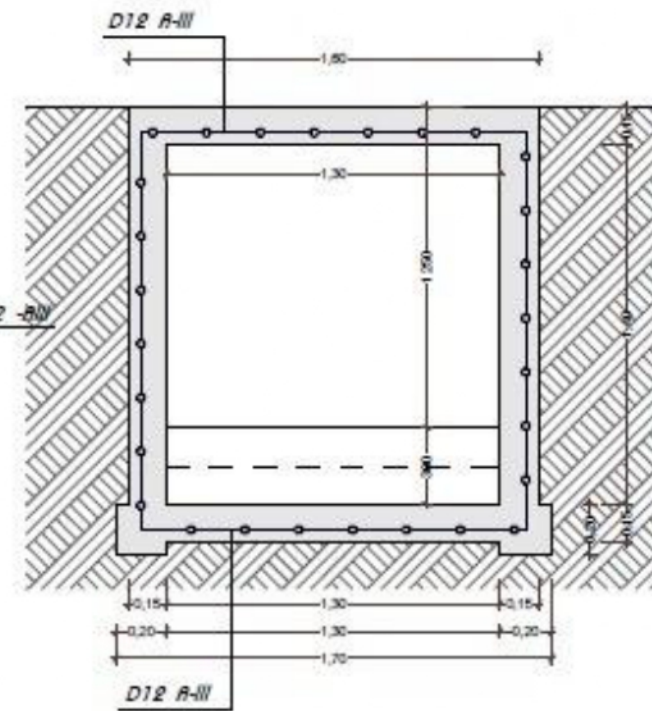

სეპტიკური საღებარი
არმირების სქემატური ნახაზი
(ნახაზი №1)

13	ბათუმი 2021 წ.	ფორმატი -3	
	დაკვეთა		
ექსპლიკაცია			
ნახაზზე ზომები მოცემულია მილიმეტრებში			
პირობითი ნიშნები			
შენიშვნა			
პროექტის სახელწოდება			
<u>სოფ. ცივაძეების სოფლის სახლის</u> <u>მშენებლობა</u>			
<u>მისამართი: შუახევის რაიონი სოფ. ცივაძეები</u>			
დამკვეთი: შუახევის მუნიციპალიტეტის მერია			
 შ.პ.ს " GIB-ARCHITECTURE"			
თანამდებობა	გვარი	ხელმოწერა	
დირექტორი	ი. ბოლქვაძე		
არქიტექტორი	მ. ნარსია		
დაამუშავა	ზ. ზოიძე		
შეამოწმა	მ. მინე		
მასშტაბი			
თარიღი	04.03.21		
სტადია		ფურცელი	ფურც-ები
მუშა პროექტი			

აგეჯი

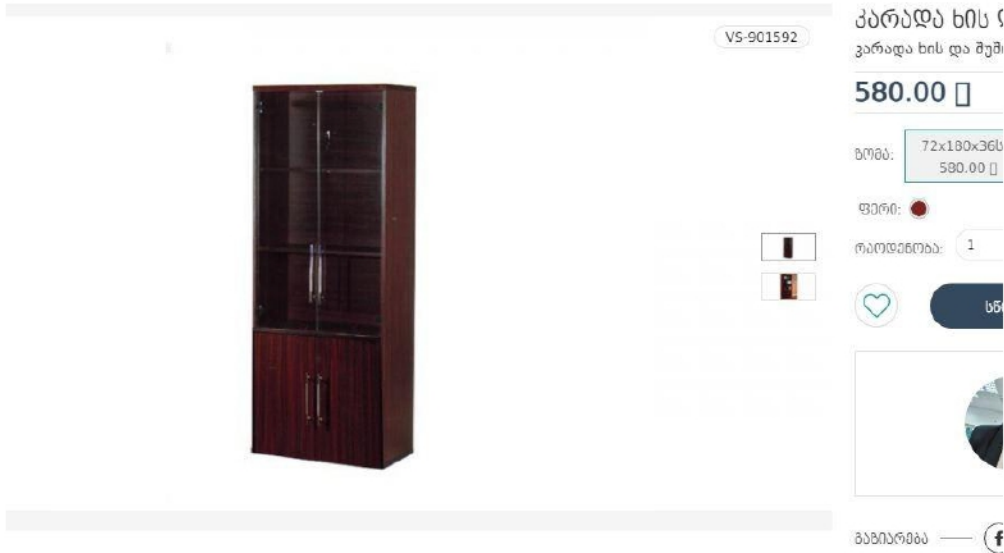

აღწერა

- 1. დასახელება: კარადა ხის და შუშის კარით, 72x36x180სმ., შავაგონი, VS-KT768B, VS-901592
- 2. ზომა: 72x36x180სმ
- 3. ფერი: შავაგონი


კარადა ხის და შუშის

580.00

ზომა: 72x180x36სმ

ფერი:

რაოდენობა: 1

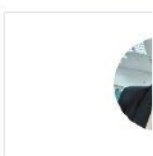

გამიარება

მასსიათმფლობელი

მასსალა

კაბინეტი

სახლი

სამუშაო



აღწერა

- საოფისე სკამი ნაჭრის მედამპირით "Iso", (წოვი სტილი, უკრაინა)
- 1. საერთო ზომა: 80X53X61სმ.
- 2. დასაჯდომის სიგანე-47სმ, სიღრმე-43სმ.
- 3. მურგის სიგანე-49სმ, სიმაღლე-36სმ.
- 4. მეტალის კარკასი, ოთხი არაფორმულიაქიანი ფეხით.
- 5. სკამის ფეხები ბოლოვდება პლასტმასის იატაკის დამცავი ძირებით.
- 6. დიზაინი: სახელურების გარეშე, რბილი სამურგითა და დასაჯდომით, სამურგე და დასაჯდომი დაფარული ქსოვილის რბილი მეფაპირით, მაღალი ხარისხის ტილოს ქსოვილით, სამურგე და დასაჯდომს აქვს პლასტმასის გარეკანი.
- ნარჩენები: უკრაინა

საოფისე სკამი

საოფისე სკამი ნაჭ

80.00

ზომები: ნაჭი

ფეხები(ბაზისი) ტიპი:

ფერი:

რაოდენობა: 1



გამიარება

მასსიათმფლობელი

მასსალა

კაბინეტი

სახლი

სამუშაო









აღწერა


მაგიდა KENT

294.00

ზომა: 80x72x75სმ

ფერი:

რაოდენობა: 1

 

გამიარება

მასსიათმფლობელი

მასსალა

კაბინეტი

სახლი

სამუშაო

აღწერა

- 1. დასახელება: მაგიდა KENT, ტოპის სისქე: 2.5სმ., შავაგონი, VS-KT
- 2. ზომა: 80x72.5x75სმ., 140x72.5x75სმ.
- 3. ტოპის სისქე: 2.5სმ.
- 4. ფერი: შავაგონი

14

ბათუმი 2021 წ. დაკვეთა

ფორმატი -3

ექსპლიკაცია

ნახაზზე ზომები მოცემულია მილიმეტრებში

პირობითი ნიშნები

შენიშვნა

პროექტის სახელწოდება

სოფ. ციფადიების სოფლის სახლის მშენებლობა

მისამართი: შუახევის რაიონი სოფ. ციფადიები

დაკვეთი: შუახევის მუნიციპალიტეტის მერია



შ.პ.ს " GIB-ARCHITECTURE"

თანამდებობა	გვარი	ხელმოწერა	
დირექტორი	ი. ბოლქვაძე		
არქიტექტორი	მ. ჯაფარიძე		
დაამუშავა	მ. ჯაფარიძე		
შეამოწმა	მ. ჯაფარიძე		
მასშტაბი	1:50		
თარიღი	04.03.21		
სტადია	ფურცელი	ფურცლები	
მუშა პროექტი			