situaciuri sqema

topografiuli gegma

mis: q. Tbilisi, qiziyis q. #5
arasasoflo-sameurneo daniSnulebis miwis
nakveTis sakadastro kodi 01.19.21.002.458
miwis nakveTis farTobi 7700 kv.m
m 1:1000 HH=0.5m

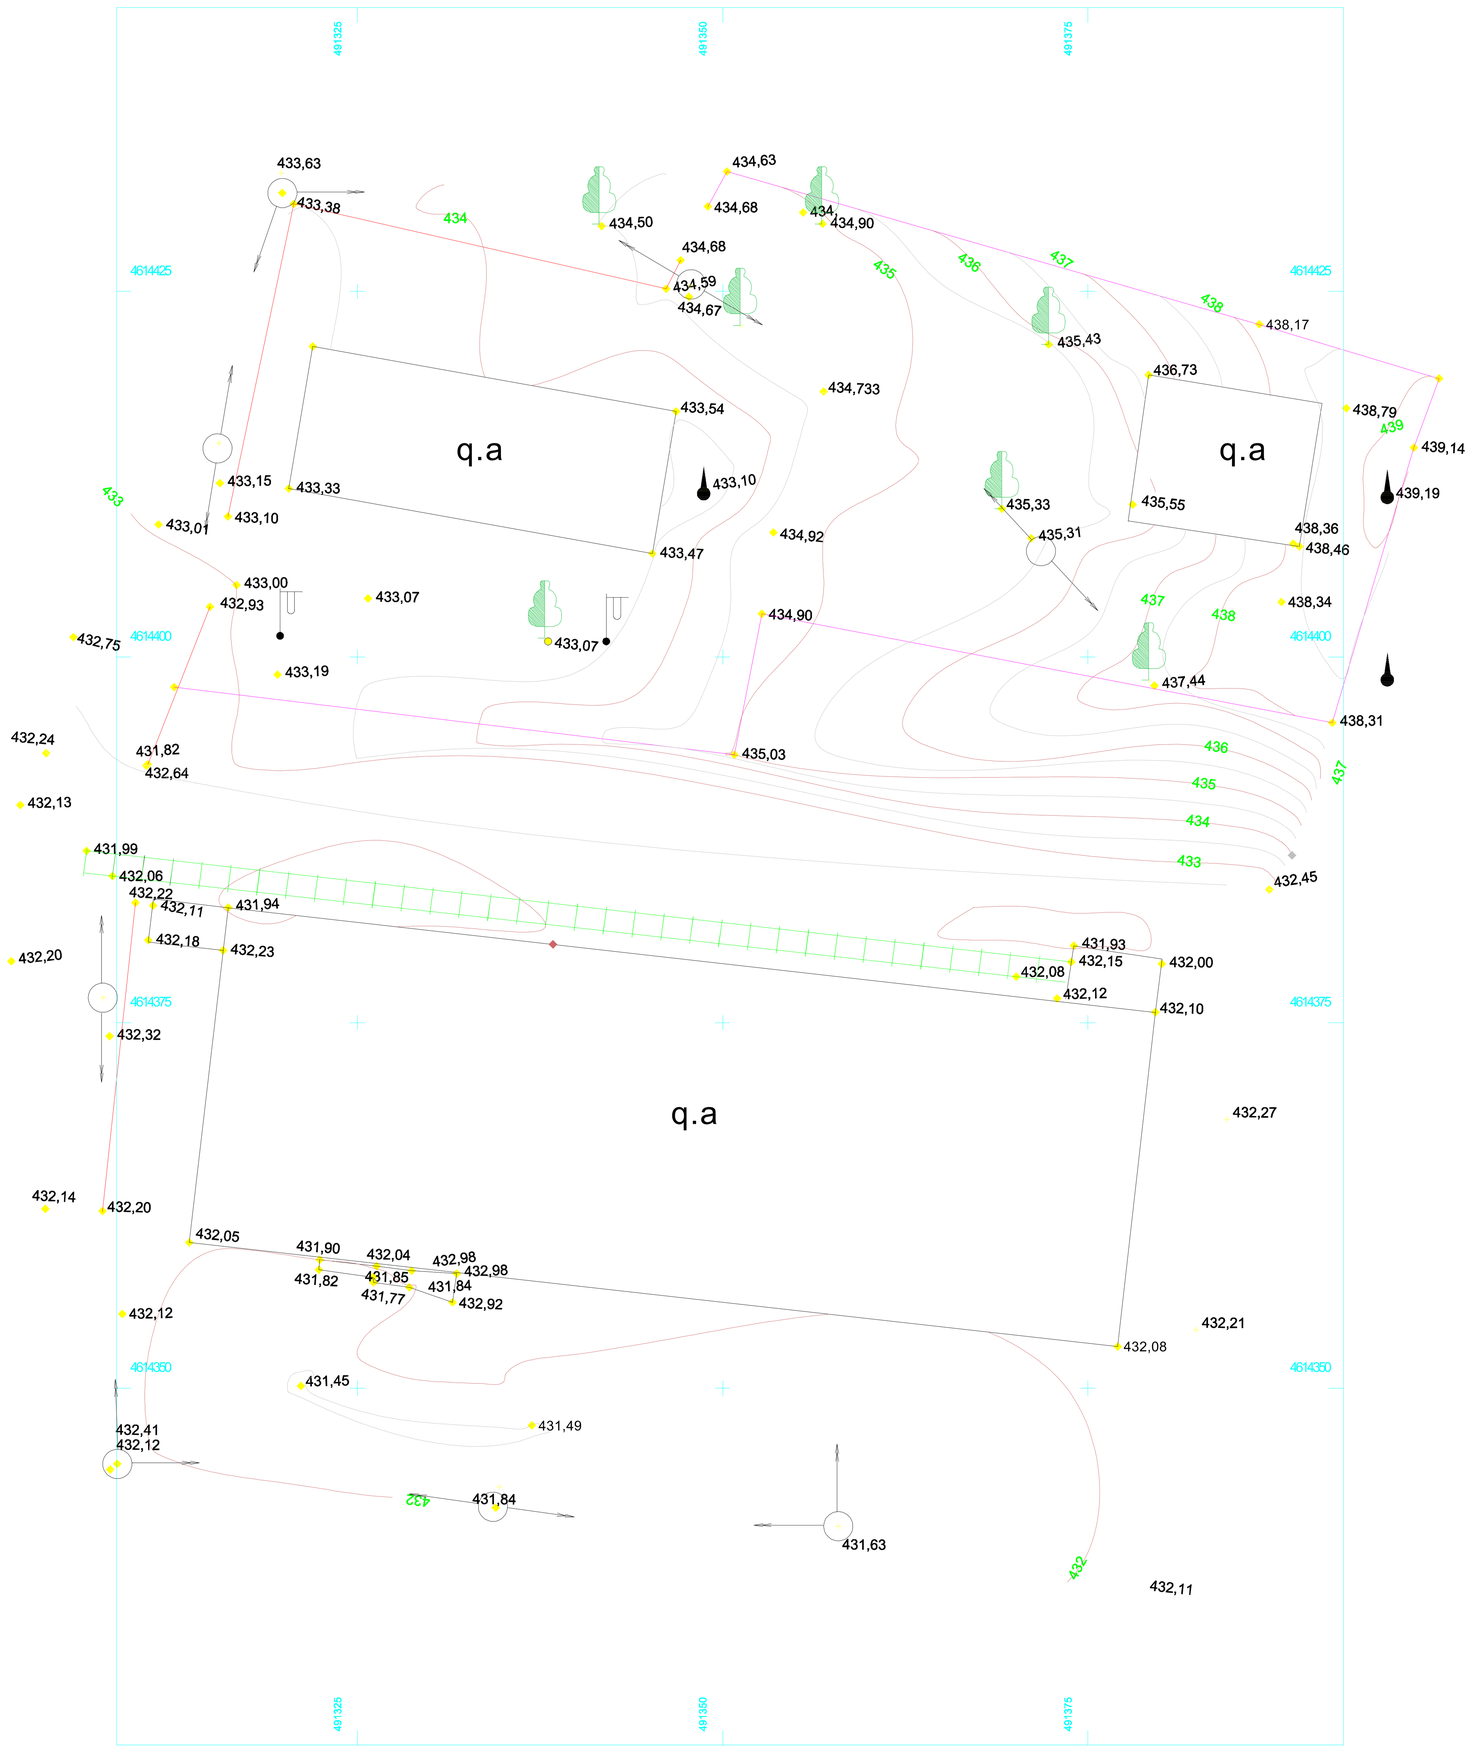

qs	sacx. saxli	xis Robe	benzingasamarTi
as	arasacxo. saxli	cxauriani Robe	rkinigza
qa	mSenebare Senoba	kedeli	saerTaSoriso sistemis koordin.
	satransformat. jixuri	qvis Robe	Wa
	farduli	foTlovani xe	lampioni
rezer.	rezervuari	naZvi	buCqi
	el. gadamcemi xazi	fiWvi	gazoni
		xexili	

w	wyali
kg	kavSirgabmuloba
k	kanalizacia
ks	saniaRvre kanalizacia
g	gazi
	dabali Zabvis eleqtro xazi
	maRali Zabvis eleqtro xazi

Sps ,,jipies - 2016~

misamarTi: q. *Tbilisi, qiziyis q. #5*

direqtori		I.jixvaSvili	Sesr. TariRi 19.06.2021w.
amzomveli		I.jixvaSvili	
komp. Sesr.		T.zumbaZe	masStabi 1:1000
damkveTi		saxelmwifo	

m 1:1000 HH=0.5m

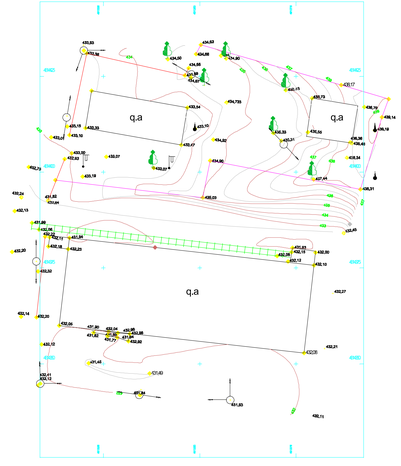

q1	sax. sad	va Rbe	bendigasamaTi	w	vqiil
a1	arasaxo sad	oxurian Rbe	ninigis	kg	kaGigaTmuSte
q1	mSenebeli Senobe	kedel	saerTaSoriso sistema koordi	k	kanaloaca
	saterasformal jeur	qvis Rbe	Wa	ka	sanaRvevlanaloaca
	fardul	S.Tovari ve	lampori	g	gaz
	rozmiuri	nadvi	tvoGi		dabal Zabvis elegiri vaz
	ri gadamcemi vaz	Rbe	gazze		mafiki Zabvis elegiri vaz
		wali			

Sps ,,jipies - 2016~

mosamaTi q. Tbilisi, qoiyra q. #5			
direqtori		I.jixvaSvili	Sesr. TariRi 19.06.2021w.
amzomveli		I.jixvaSvili	
komp. Sesr.		T.zumbaZe	
damkveTi		saxelmwifo	masStabi 1:1000

Sps ,,jipies - 2016

I. jixvaSvili			
direqtori		I. jixvaSvili	Sesr. TariRi 17.06.2021
amzomveli		I. jixvaSvili	
komp. Sesr.		I. jixvaSvili	masStabi 1:1000
damkveTi		saxelmwifo	