

შ.პ.ს " **GIB-ARCHITECTURE** "
ქ.ბათუმი ლუკა ასათიანის ქ.№32
ტელ: (0422) 27-81-61



Aleko-linda@mail.ru
Mob: 557 53 50 50

მთა ჩირუხის ცენტრის კეთილმოწყობა

დამკვეთი: შუახვევის მუნიციპალიტეტის მერია

მისამართი: მთა ჩირუხი

არქიტექტორი: ქ. დარჩია შ.დარჩია

დირექტორი: ი.ბოლქვაძე




ბათუმი 2021


არსებული სიტუაციის ამსახველი ფოტომასალა




1	ბათუმი 2021 წ.	ფორმატი a-4	
	დაკვეთა		
ექსპლიკაცია			
ნახაზზე ზომები მოცემულია მილიმეტრებში			
პირობითი ნიშნები			
შენიშვნა			
პროექტის სახელწოდება			
მთა ჩირუხის ცენტრში მიმდებარე ტერიტორიის კეთილმოწყობა			
მისამართი: მთა ჩირუხი			
დამკვეთი: შუახევის მუნიციპალიტეტის მერია			
 შ.პ.ს " GIB-ARCHITECTURE"			
თანამდებობა	გვარი	ხელმოწერა	
დირექტორი	ი. ბოლქვაძე		
არქიტექტორი	მ. ჯაფარიძე		
დაამუშავა	მ. ჯაფარიძე		
შეამოწმა	მ. ჯაფარიძე		
მასშტაბი	1:500		
თარიღი	14.08.21		
სტადია	ფურცელი	ფურც-ები	
მუშა პროექტი			


მოსაცდელის წინა
ფასადი

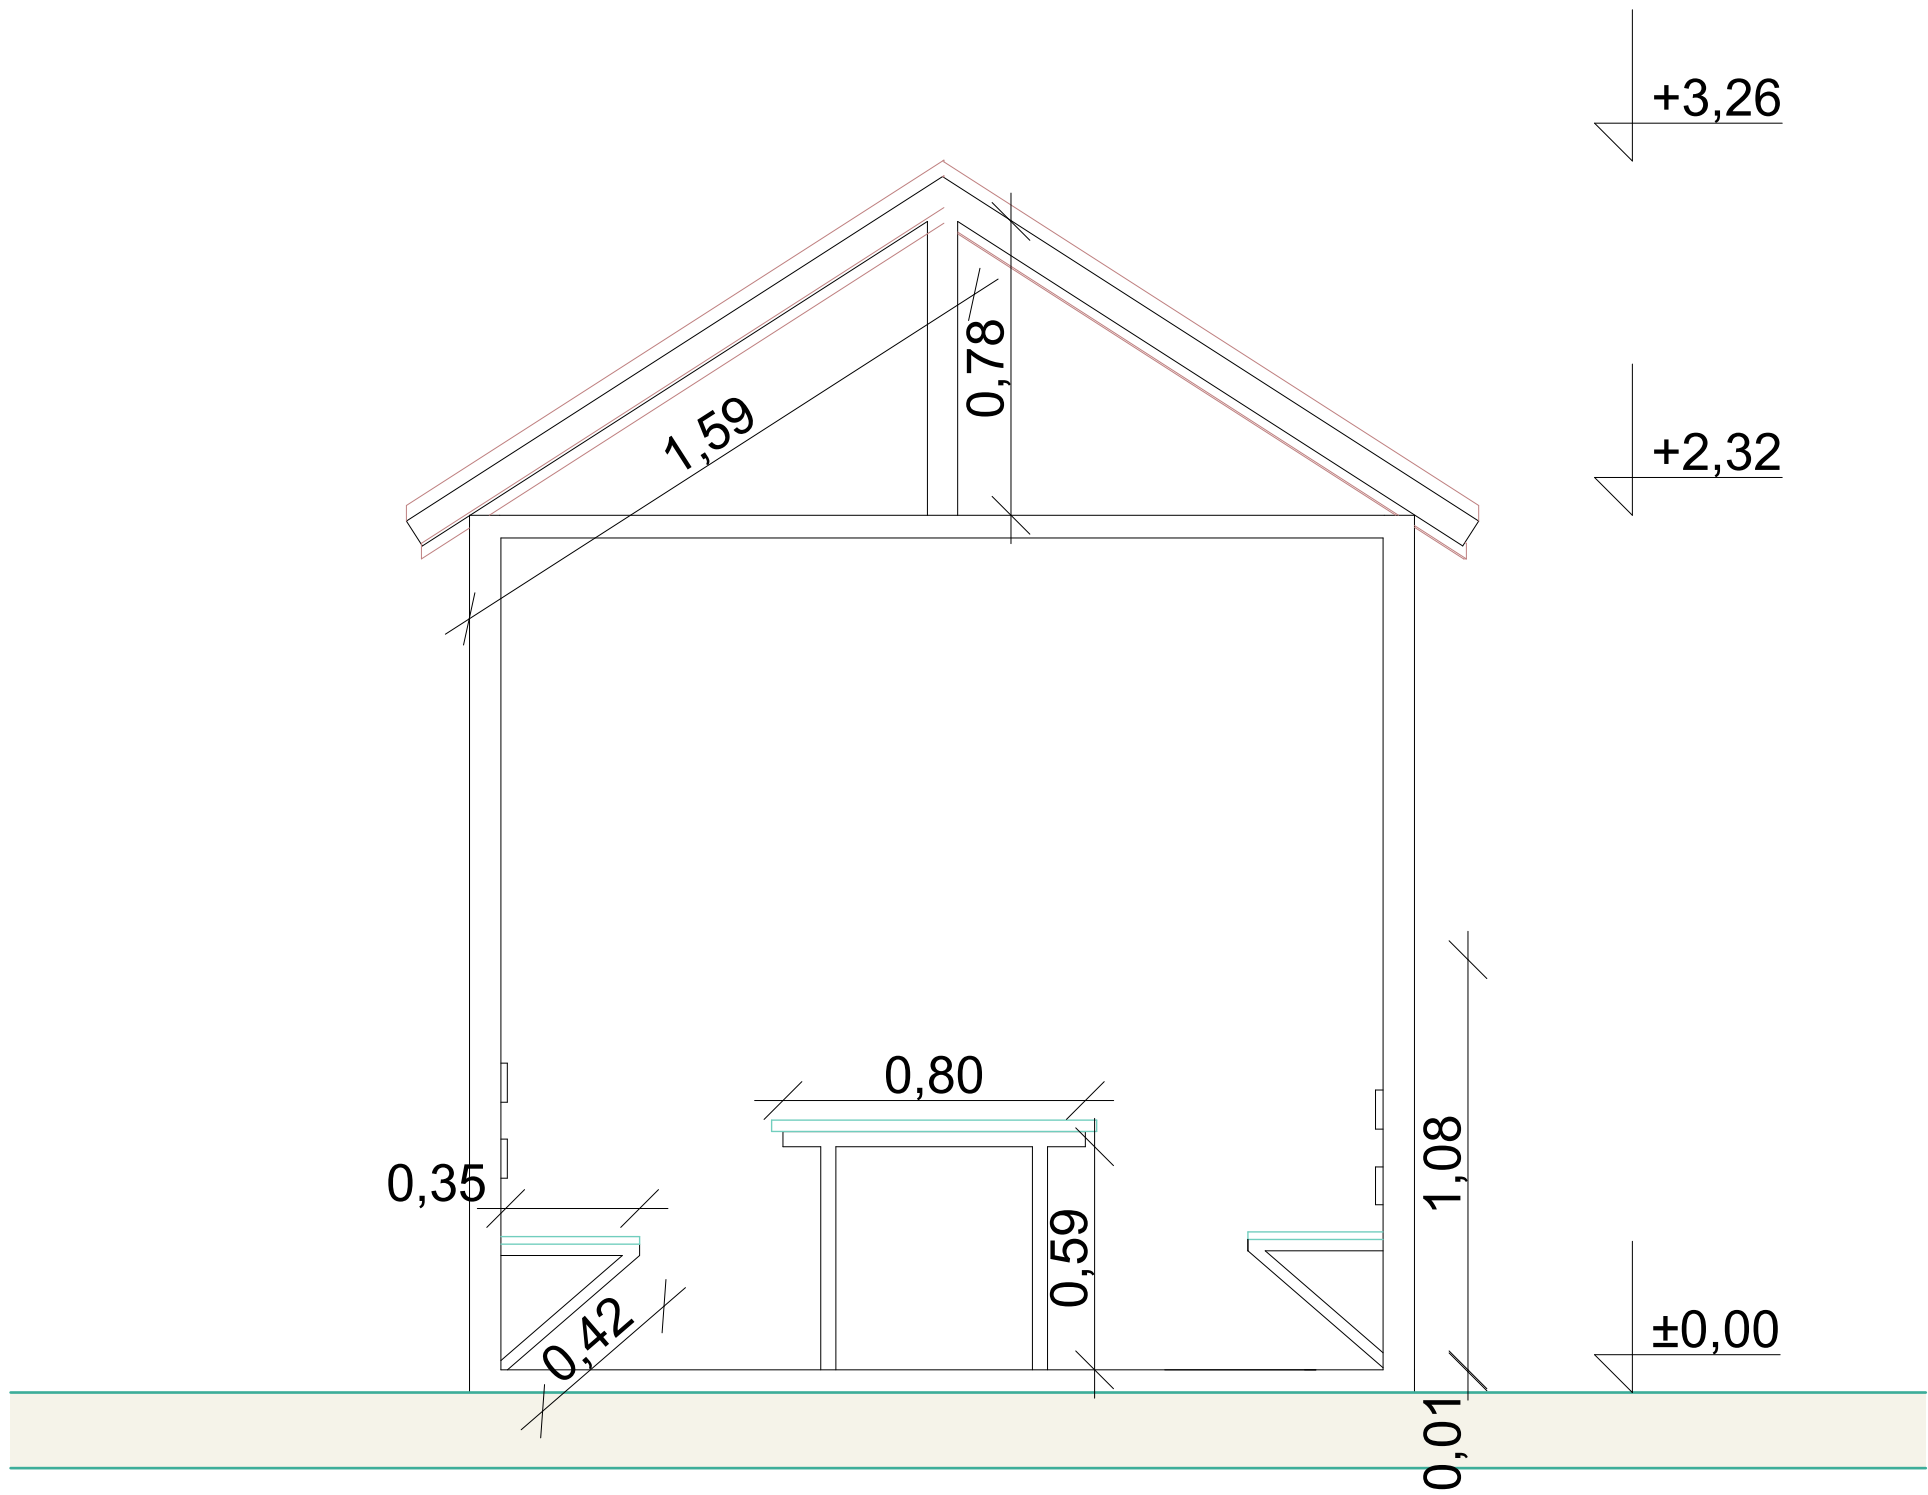


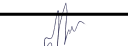3	ბათუმი 2021 წ.	ფორმატი a-4	
	დაკვეთა		
ექსპლიკაცია			
ნახაზზე ზომები მოცემულია მილიმეტრებში			
პირობითი ნიშნები			
შენიშვნა			
პროექტის სახელწოდება			
მთა ჩირუხის ცენტრში მიმდებარე ტერიტორიის კეთილმოწყობა			
მისამართი: მთა ჩირუხი			
დამკვეთი: შუახევის მუნიციპალიტეტის მერია			
 შ.პ.ს " GIB-ARCHITECTURE "			
თანამდებობა	გვარი	ხელმოწერა	
დირექტორი	ი. ბოლქვაძე		
არქიტექტორი	მ. ლარჩია		
დაამუშავა	მ. ლარჩია		
შეამოწმა	მ. ლარჩია		
მასშტაბი			
თარიღი	14.08.21		
სტადია		ფურცელი	ფურც-ები
მუშა პროექტი			

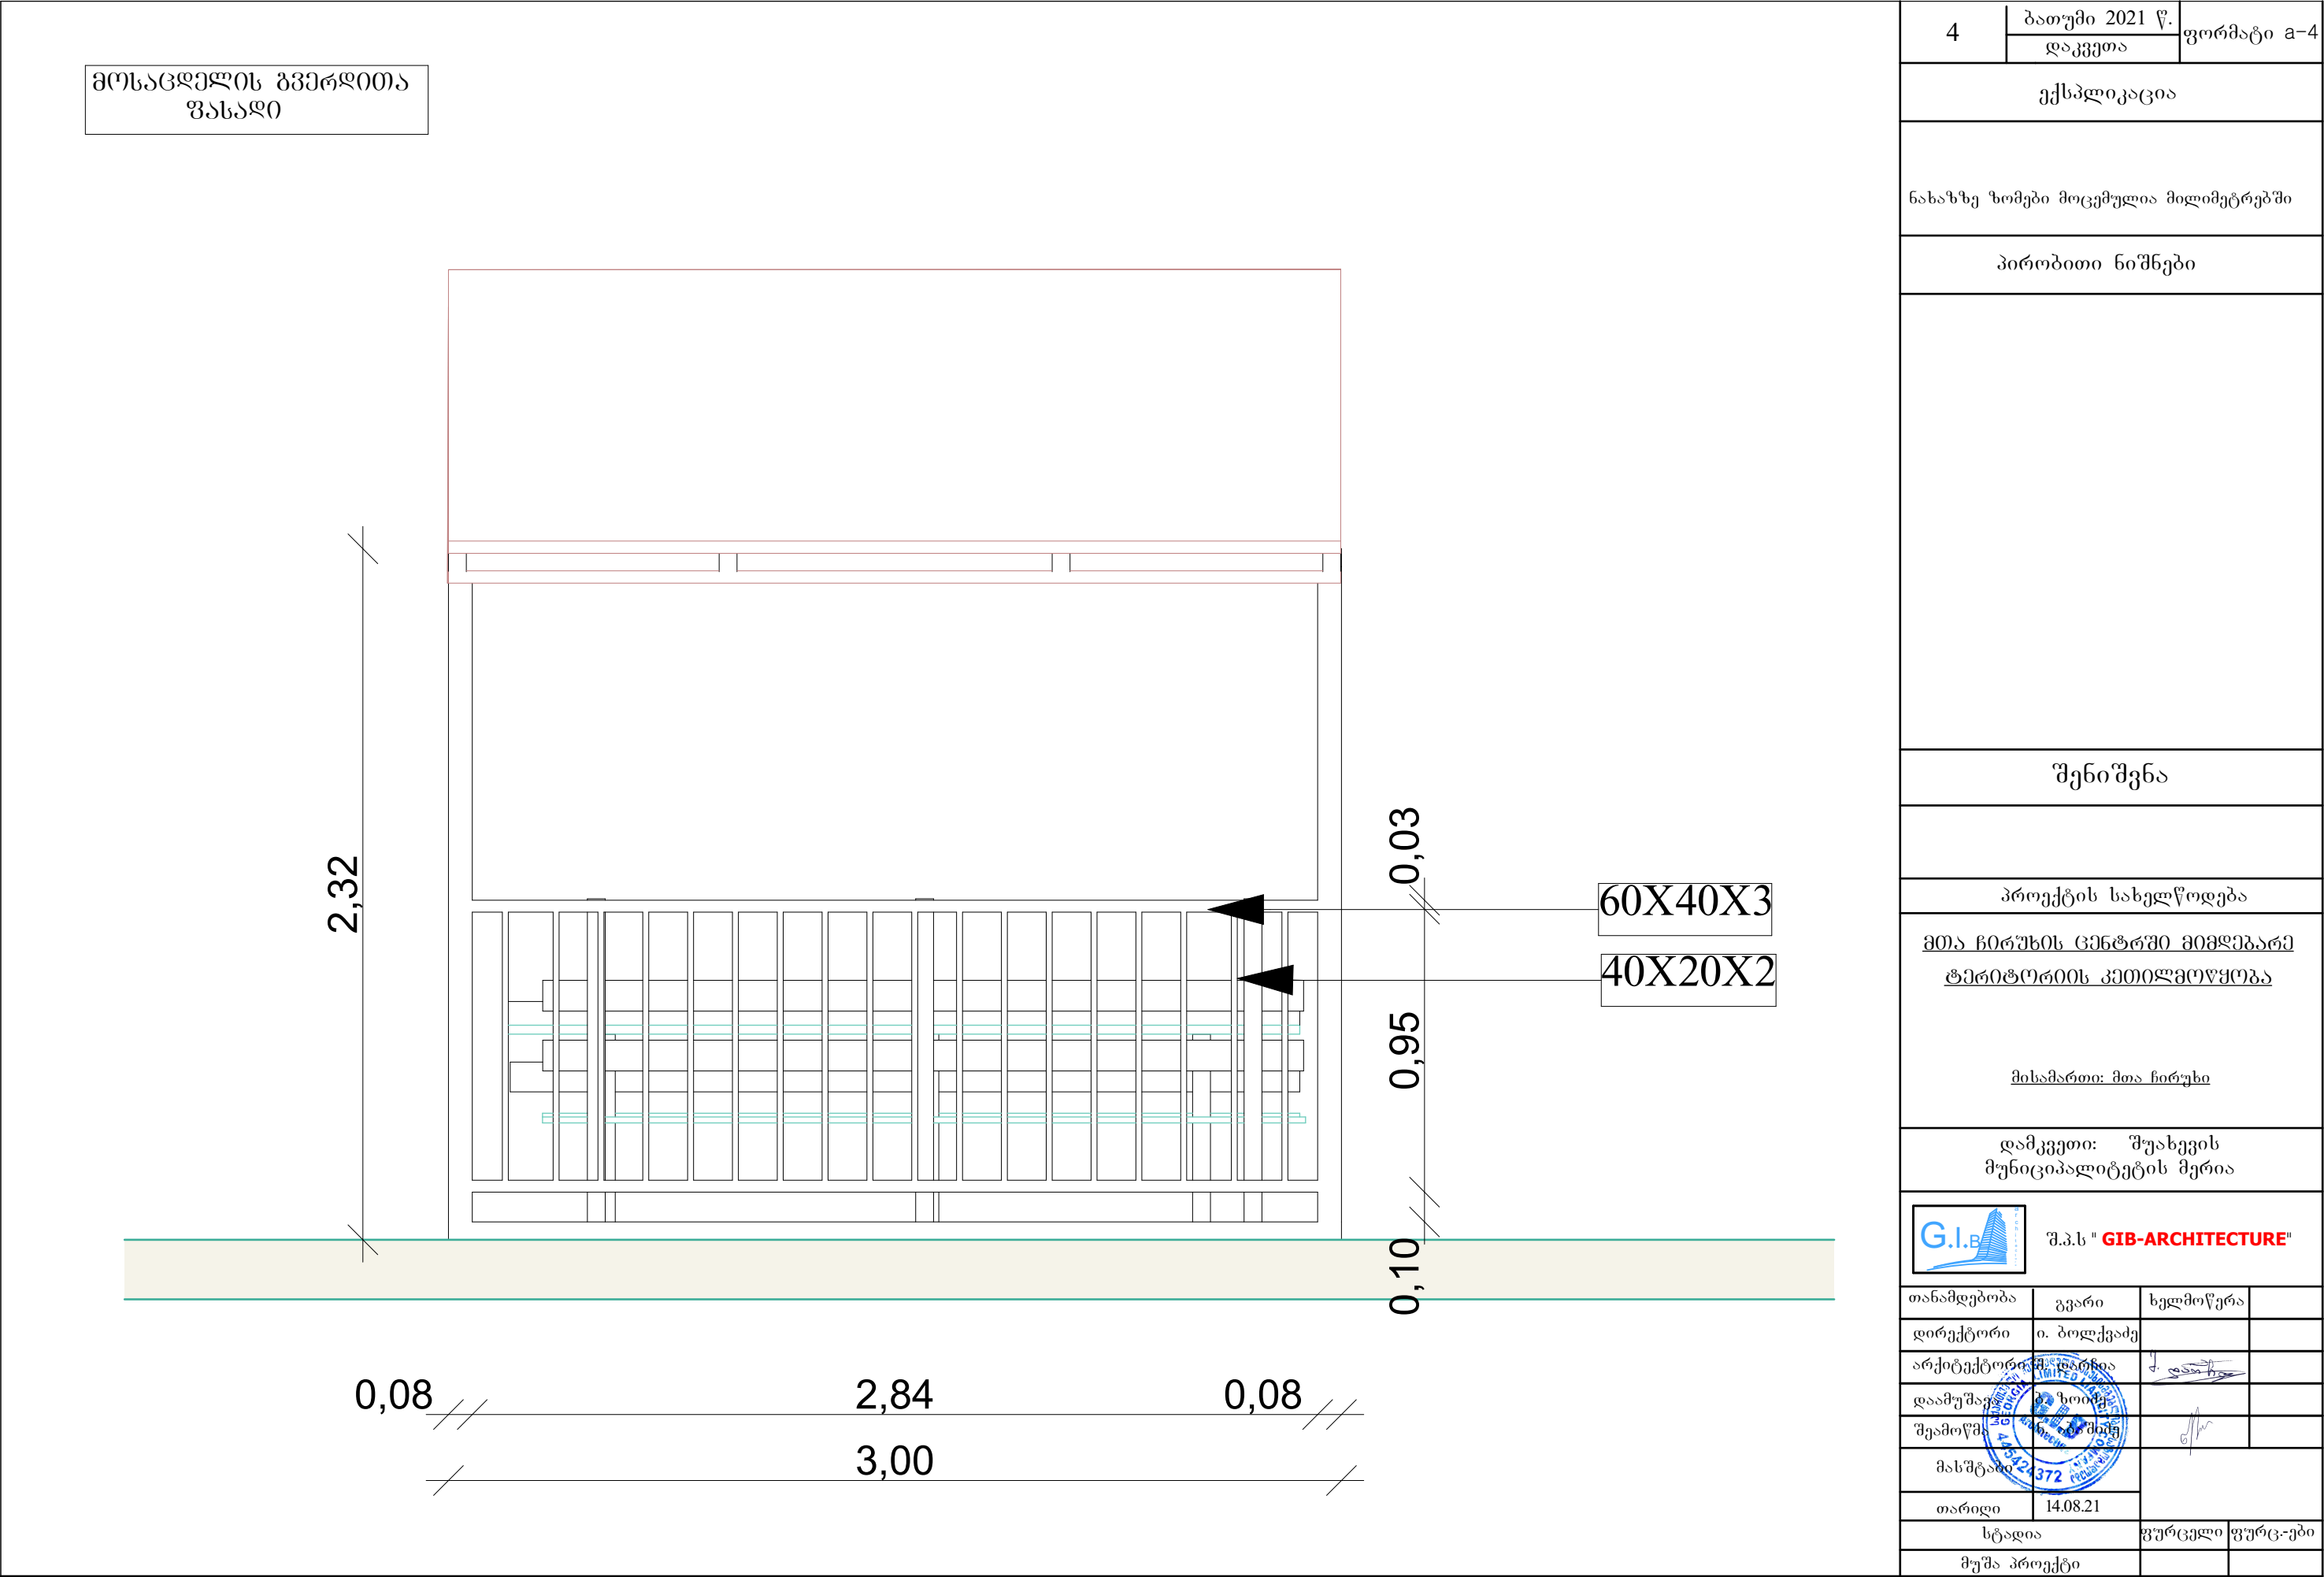


ღამხმარე შენობის
ღასცენის გეგმა

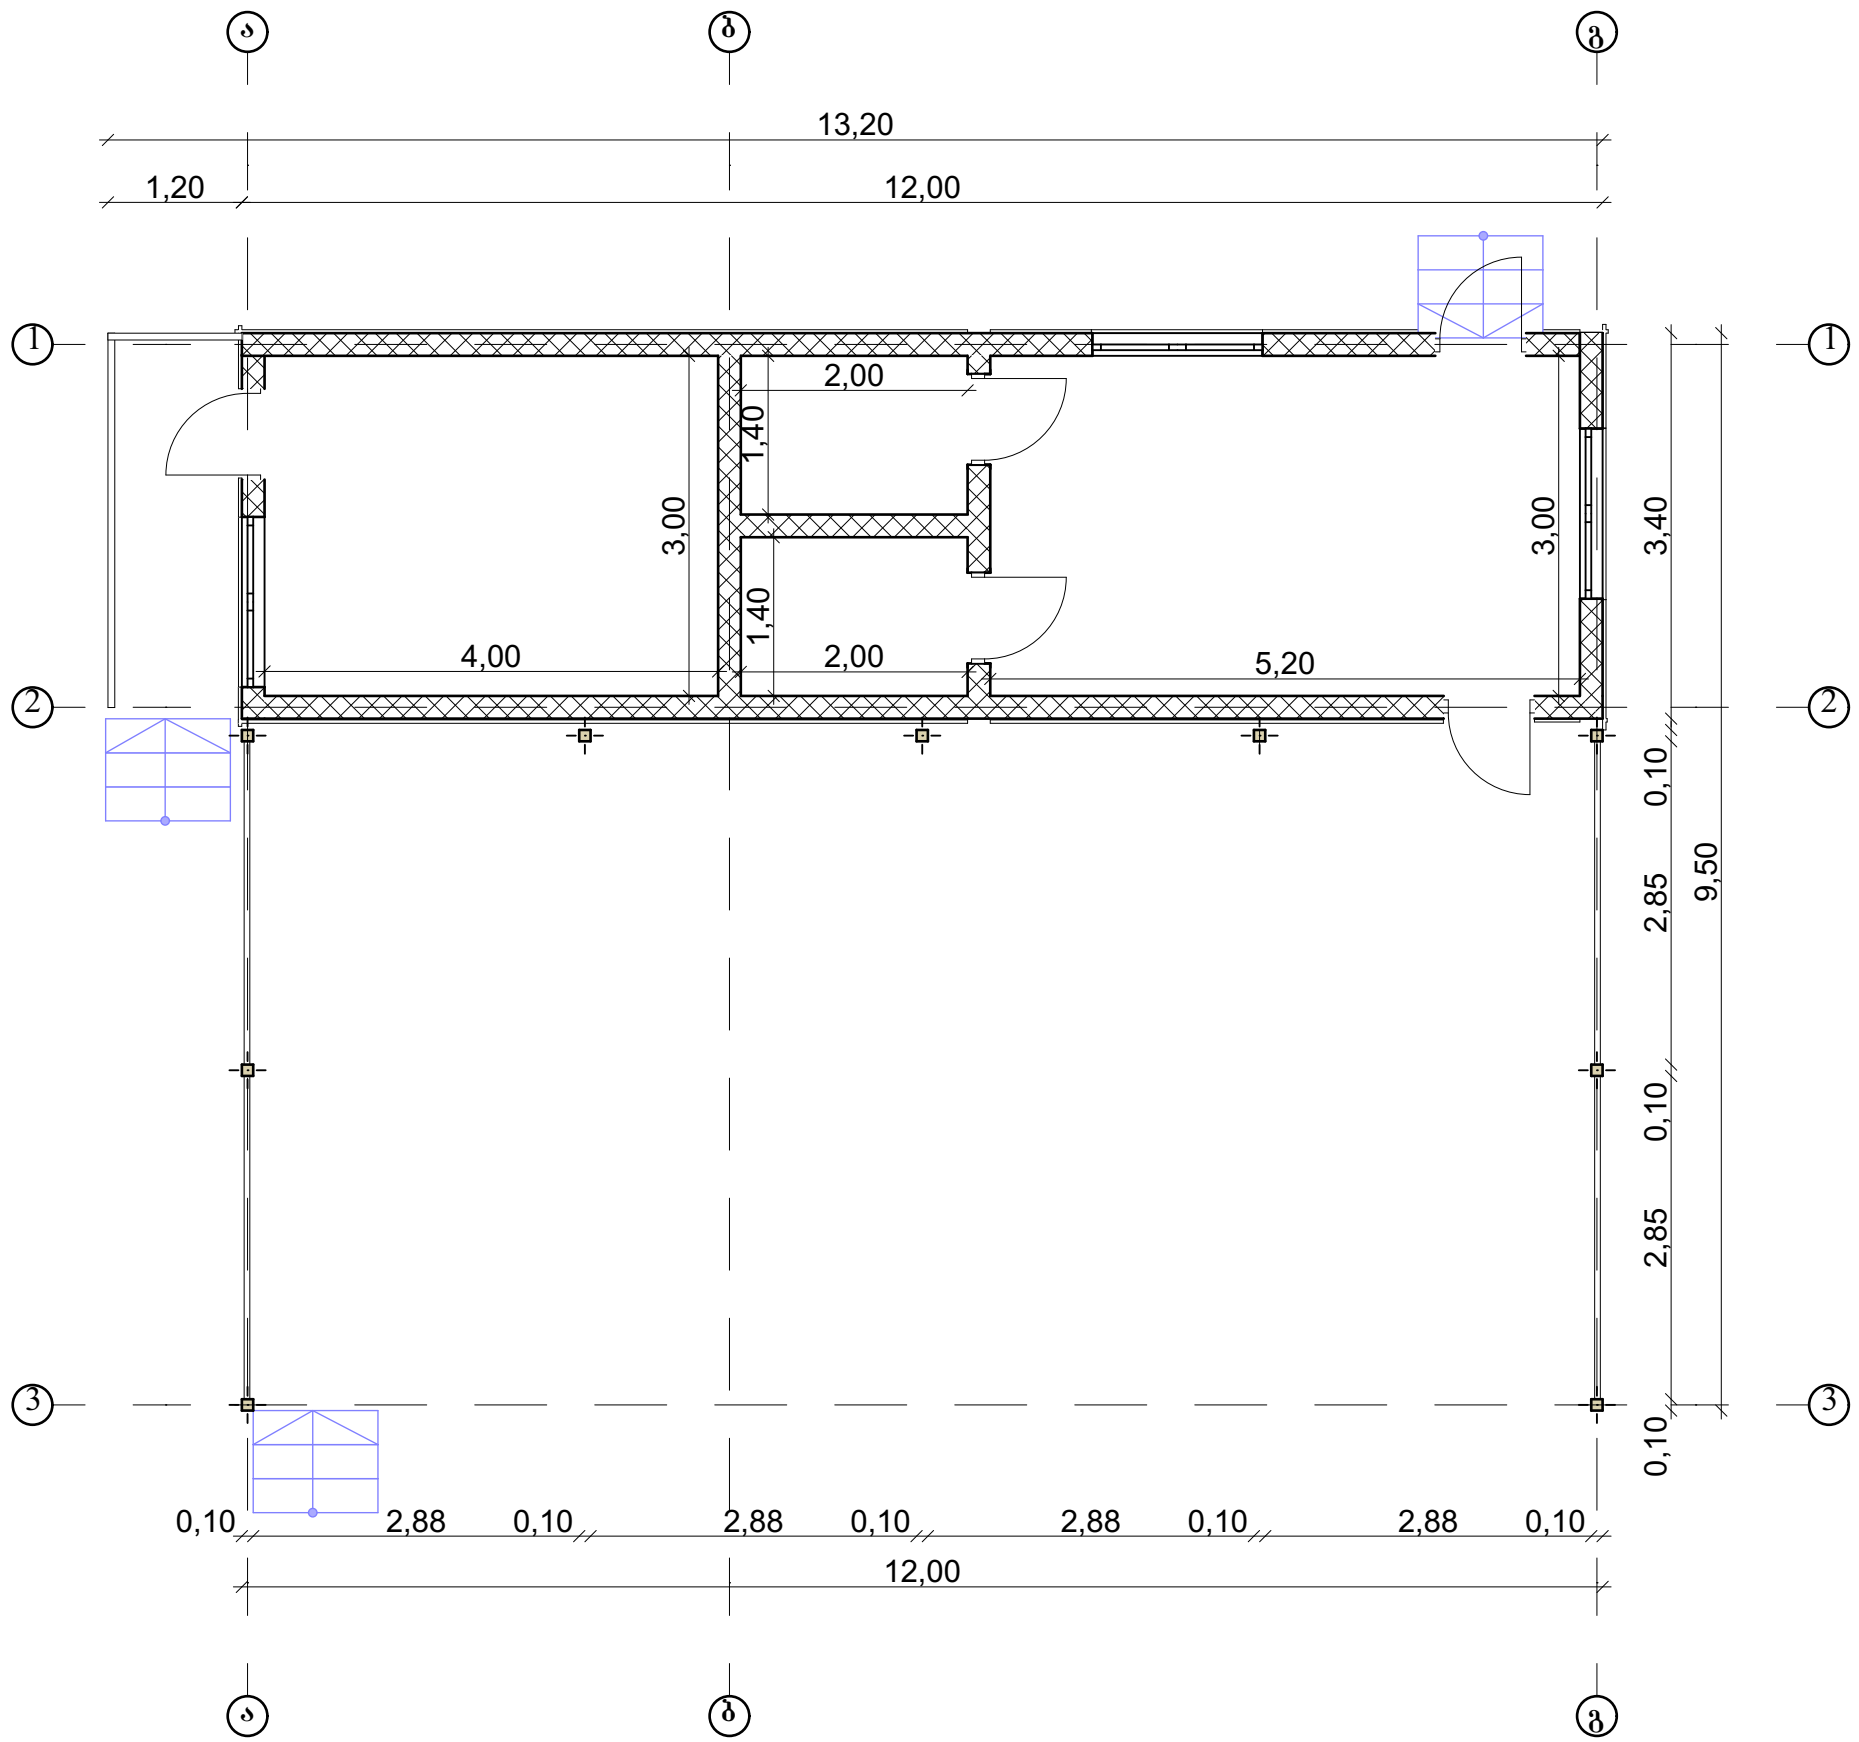

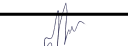
5	ბათუმი 2021 წ.	ფორმატი a-4	
	დაკვეთა		
ექსპლიკაცია			
ნახაზზე ზომები მოცემულია მილიმეტრებში			
პირობითი ნიშნები			
შენიშვნა			
პროექტის სახელწოდება			
მთა ჩირუხის ცენტრში მიმდებარე ტერიტორიის კეთილმოწყობა			
მისამართი: მთა ჩირუხი			
დამკვეთი: შუახევის მუნიციპალიტეტის მერია			
 შ.პ.ს " GIB-ARCHITECTURE "			
თანამდებობა	გვარი	ხელმოწერა	
დირექტორი	ი. ბოლქვაძე		
არქიტექტორი	მ. ჯიჭია		
დაამუშავა	მ. ჯიჭია		
შეამოწმა	მ. ჯიჭია		
მასშტაბი			
თარიღი	14.08.21		
სტადია		ფურცელი	ფურც. - ები
მუშა პროექტი			

ფასადი ა-ბ ღერძებს შორის

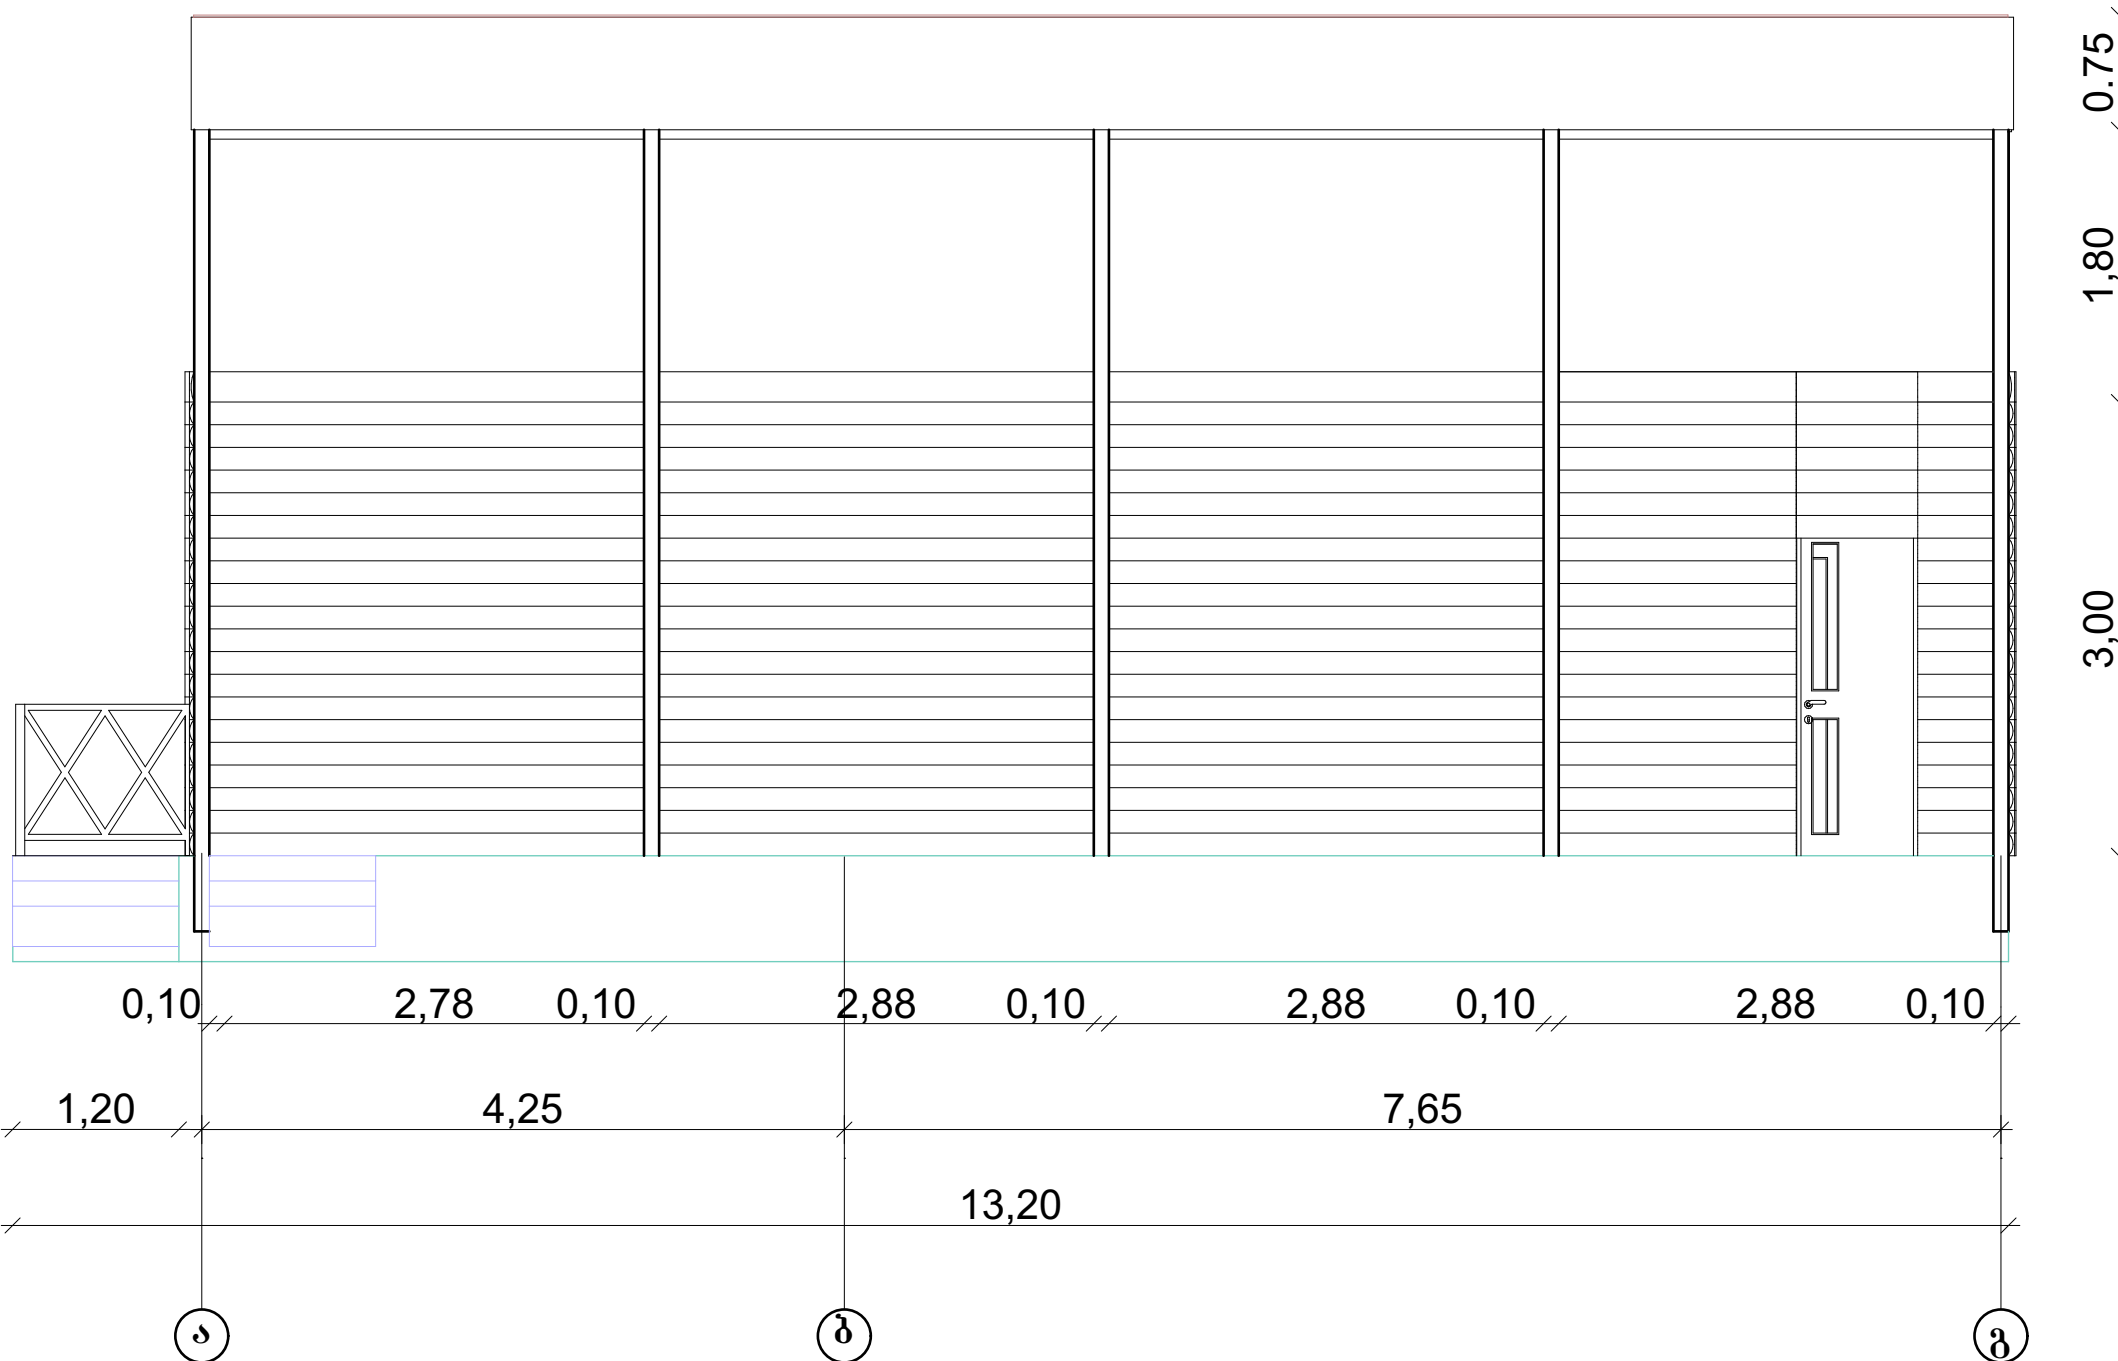


6	ბათუმი 2021 წ.	ფორმატი a-4	
	დაკვეთა		
ექსპლიკაცია			
ნახაზზე ზომები მოცემულია მილიმეტრებში			
პირობითი ნიშნები			
შენიშვნა			
პროექტის სახელწოდება			
მთა ჩირუხის ცენტრში მიმდებარე ტერიტორიის კეთილმოწყობა			
მისამართი: მთა ჩირუხი			
დამკვეთი: შუახევის მუნიციპალიტეტის მერია			
 შ.პ.ს " GIB-ARCHITECTURE "			
თანამდებობა	გვარი	ხელმოწერა	
დირექტორი	ი. ბოლქვაძე		
არქიტექტორი	მ. ლარჩია		
დაამუშავა	მ. ზოიძე		
შეამოწმა	მ. ზოიძე		
მასშტაბი	1:372		
თარიღი	14.08.21		
სტადია		ფურცელი	ფურც. - ები
მუშა პროექტი			

ფასადი 3-1 ღერძებს შორის

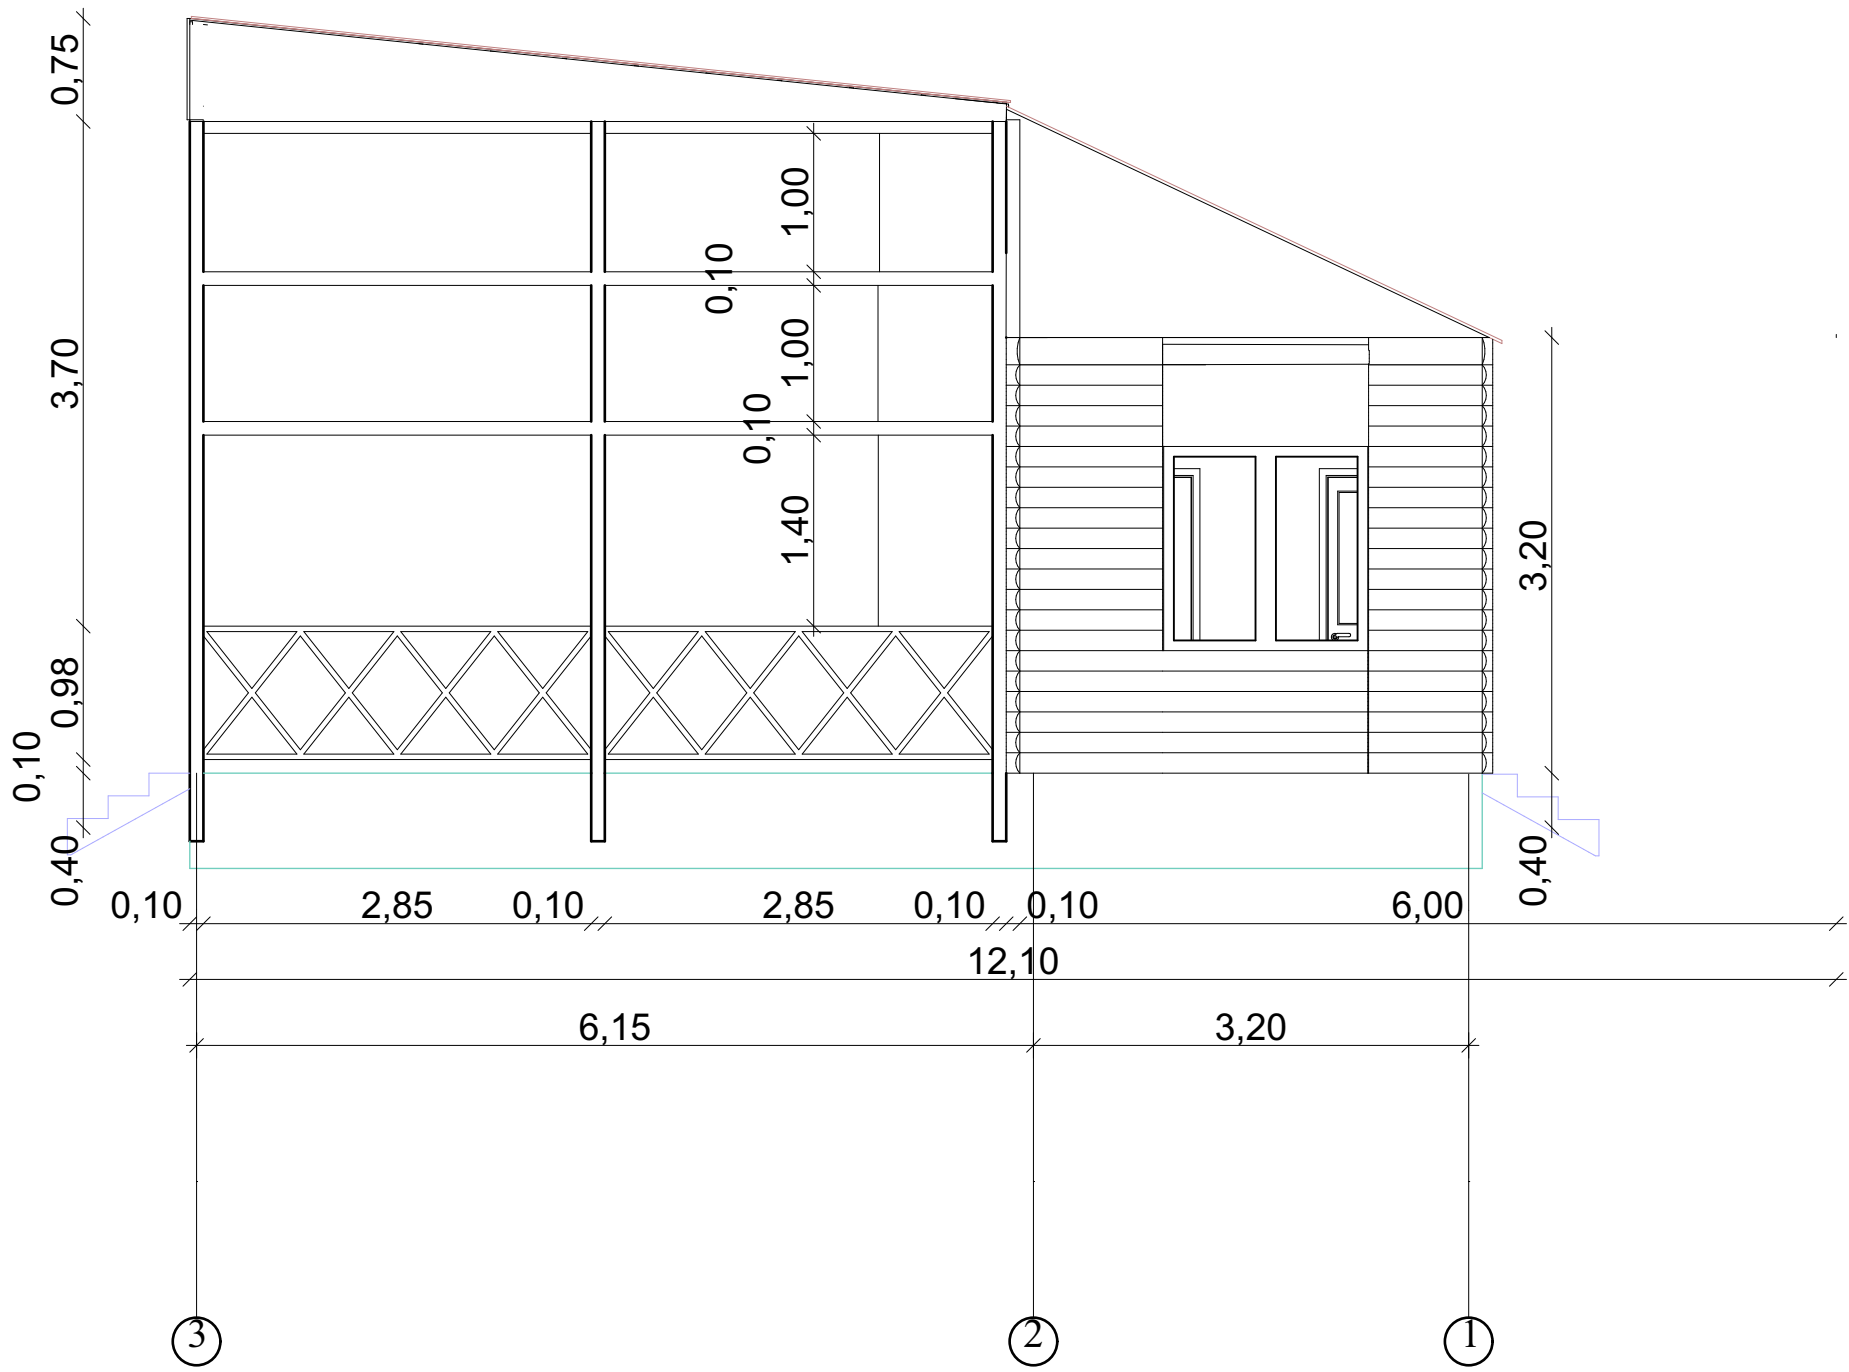


7	ბათუმი 2021 წ.	ფორმატი a-4	
	დაკვეთა		
ექსპლიკაცია			
ნახაზზე ზომები მოცემულია მილიმეტრებში			
პირობითი ნიშნები			
შენიშვნა			
პროექტის სახელწოდება			
მთა ჩირუხის ცენტრში მიმდებარე ტერიტორიის კეთილმოწყობა			
მისამართი: მთა ჩირუხი			
დამკვეთი: შუახევის მუნიციპალიტეტის მერია			
 შ.პ.ს " GIB-ARCHITECTURE "			
თანამდებობა	გვარი	ხელმოწერა	
დირექტორი	ი. ბოლქვაძე		
არქიტექტორი	მ. ლარჩია		
დაამუშავა	მ. ზოიძე		
შეამოწმა	მ. ზოიძე		
მასშტაბი			
თარიღი	14.08.21		
სტადია		ფურცელი	ფურც. - ები
მუშა პროექტი			

ფასადი 1-3 ღერძებს შორის

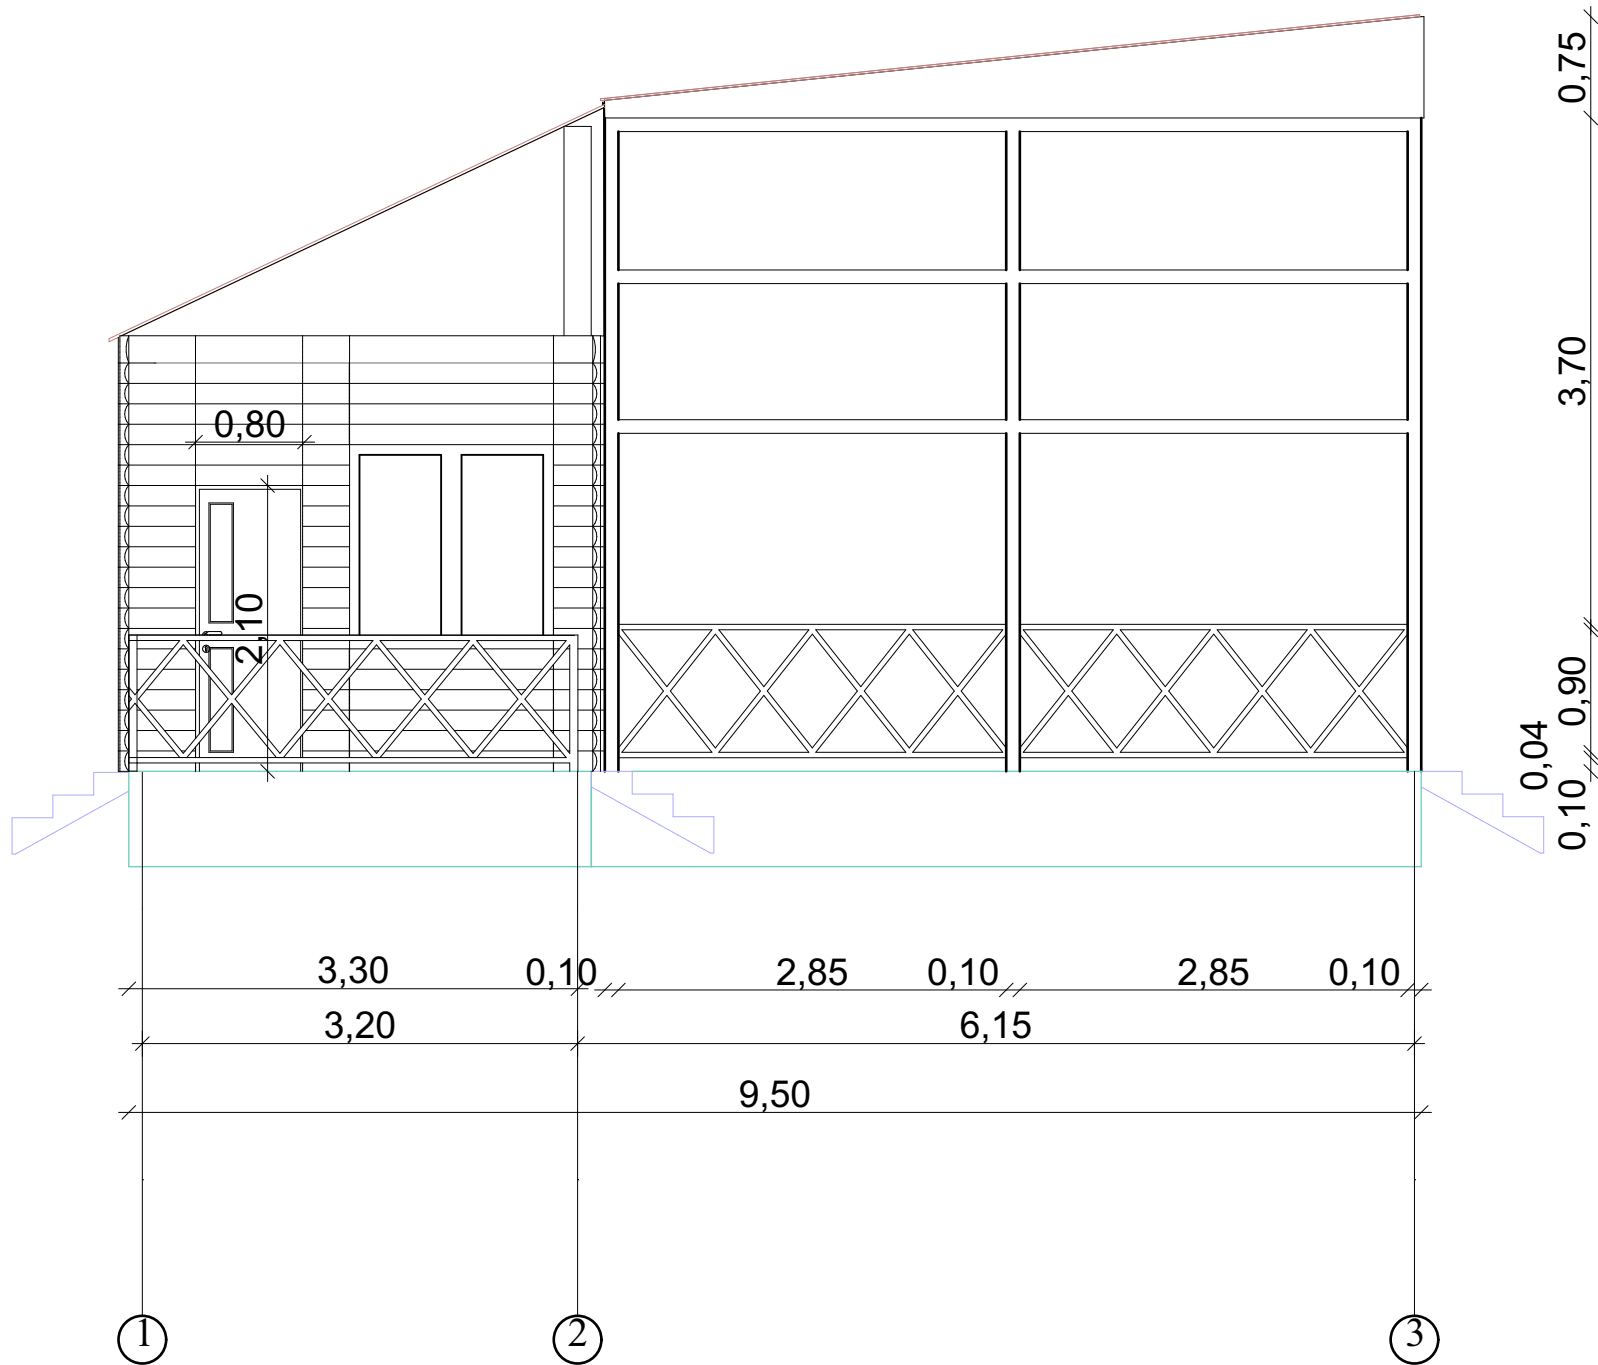


8	ბათუმი 2021 წ.	ფორმატი a-4	
	დაკვეთა		
ექსპლიკაცია			
ნახაზზე ზომები მოცემულია მილიმეტრებში			
პირობითი ნიშნები			
შენიშვნა			
პროექტის სახელწოდება			
მთა ჩირუხის ცენტრში მიმდებარე ტერიტორიის კეთილმოწყობა			
მისამართი: მთა ჩირუხი			
დამკვეთი: შუახევის მუნიციპალიტეტის მერია			
 შ.პ.ს " GIB-ARCHITECTURE "			
თანამდებობა	გვარი	ხელმოწერა	
დირექტორი	ი. ბოლქვაძე		
არქიტექტორი	მ. ჯაფარიძე		
დაამუშავა	მ. ჯაფარიძე		
შეამოწმა	მ. ჯაფარიძე		
მასშტაბი			
თარიღი	14.08.21		
სტადია		ფურცელი	ფურც. - ები
მუშა პროექტი			

სველი წერტილის
გეგმა

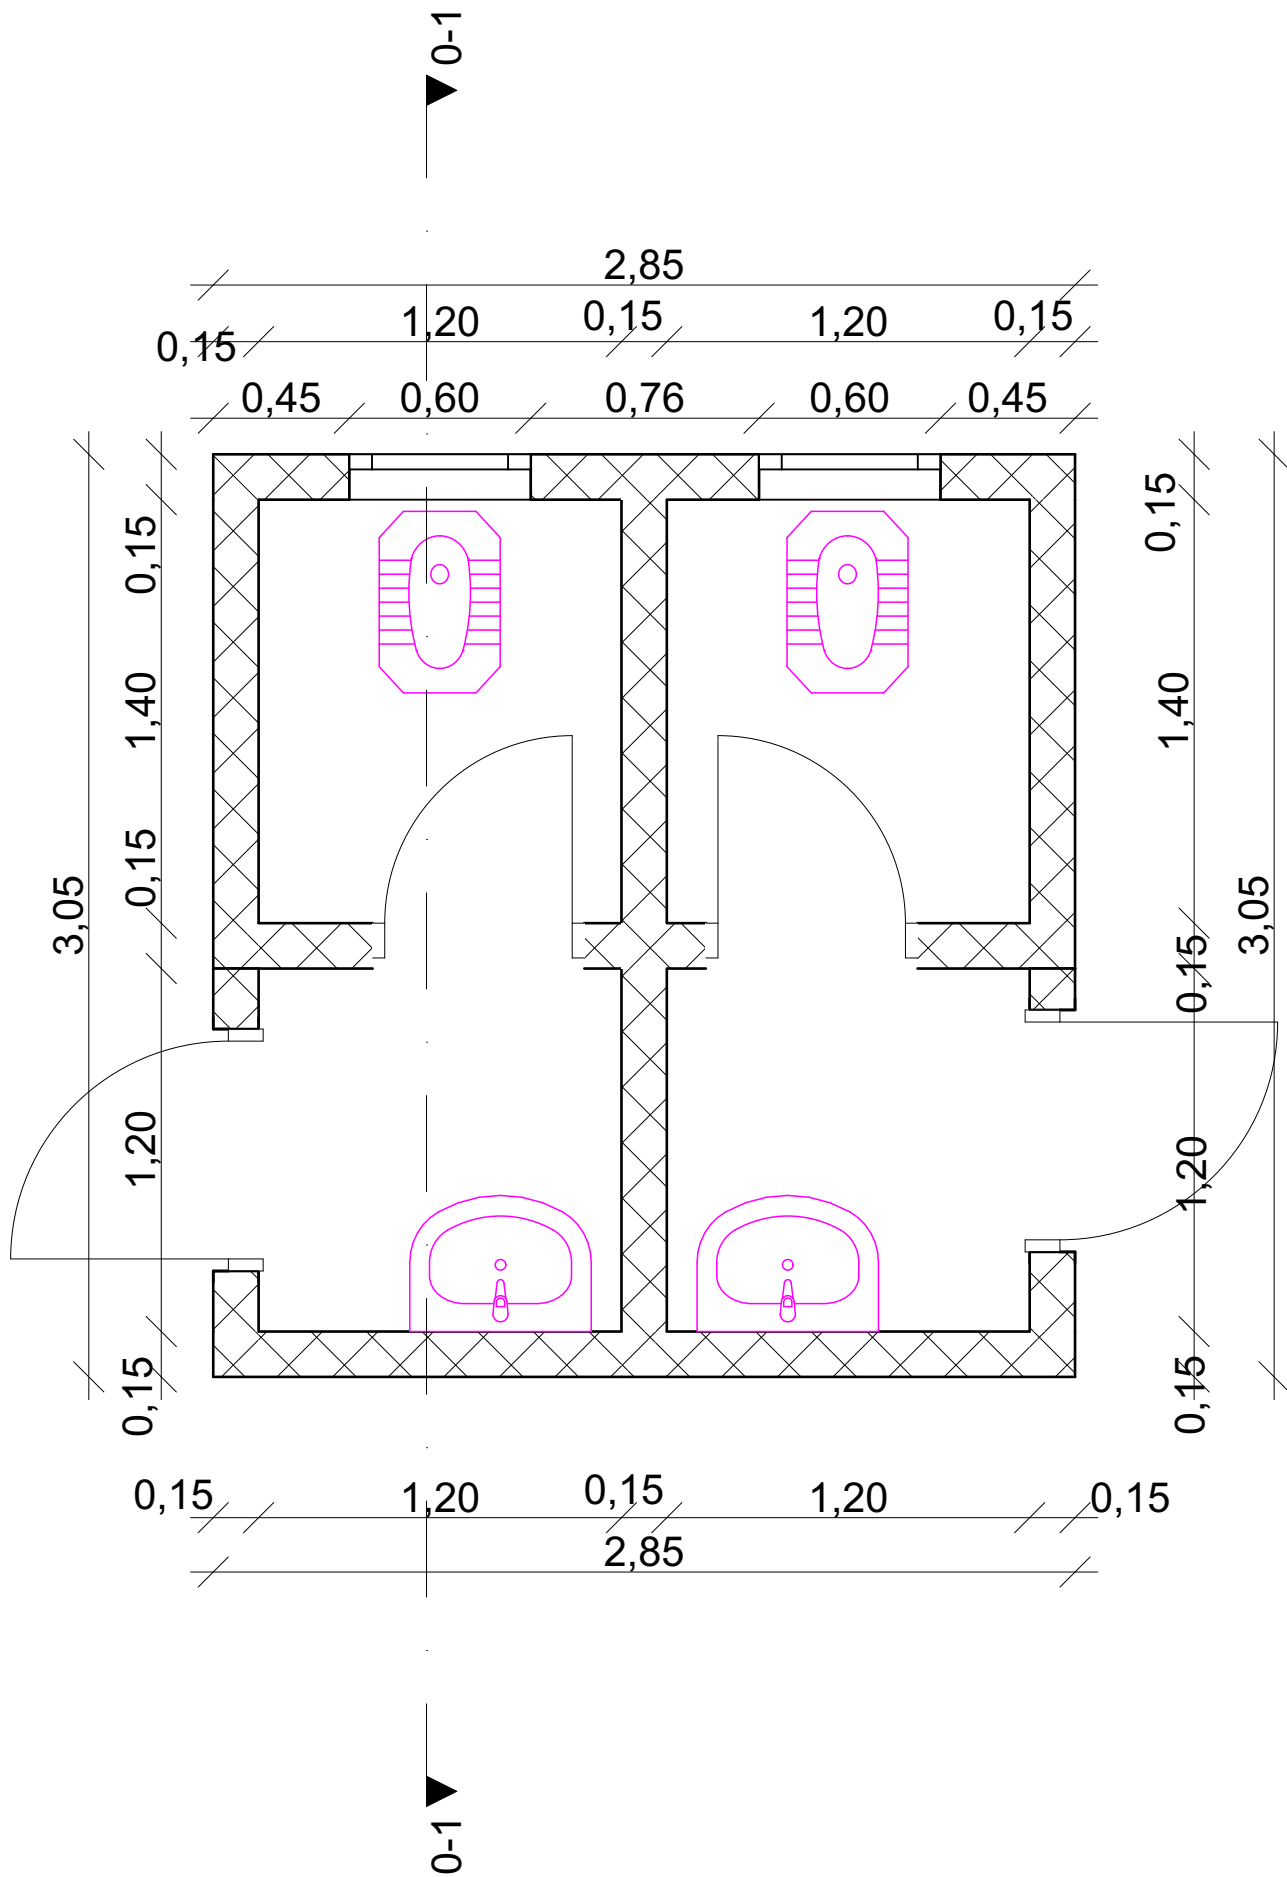



9	ბათუმი 2021 წ.	ფორმატი a-4	
	დაკვეთა		
ექსპლიკაცია			
ნახაზზე ზომები მოცემულია მილიმეტრებში			
პირობითი ნიშნები			
შენიშვნა			
პროექტის სახელწოდება			
მთა ჩირუხის ცენტრში მიმდებარე ტერიტორიის კეთილმოწყობა			
მისამართი: მთა ჩირუხი			
დამკვეთი: შუახევის მუნიციპალიტეტის მერია			
 შ.პ.ს " GIB-ARCHITECTURE "			
თანამდებობა	გვარი	ხელმოწერა	
დირექტორი	ი. ბოლქვაძე		
არქიტექტორი	მ. ლარჩია		
დაამუშავა	მ. ზოიძე		
შეამოწმა	მ. ზოიძე		
მასშტაბი	1:372		
თარიღი	14.08.21		
სტადია		ფურცელი	ფურც.-ები
მუშა პროექტი			

სველი წერტილის ჰრილი 1-1

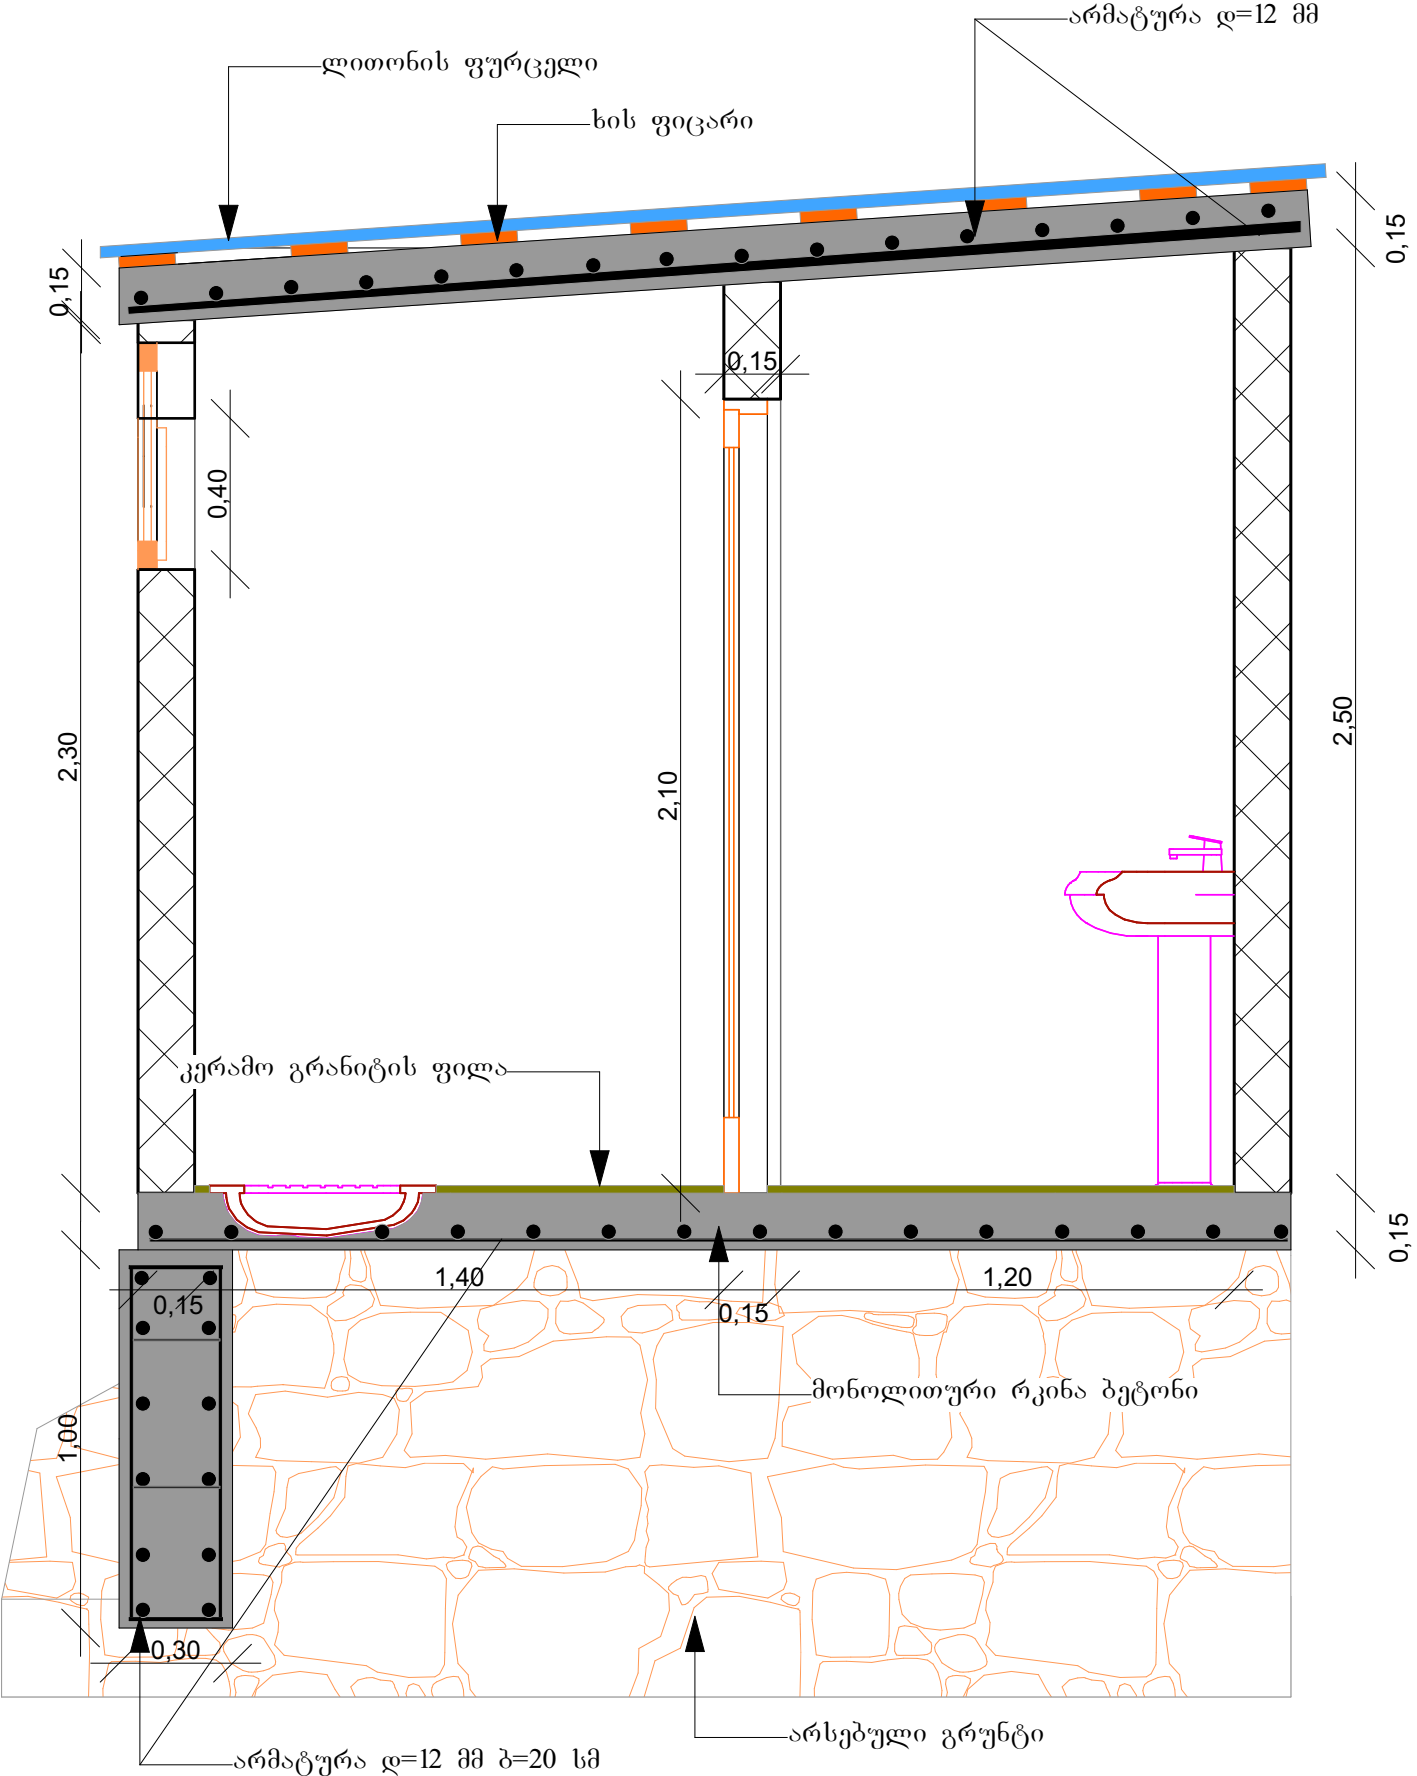


10	ბათუმი 2021 წ.	ფორმატი a-4	
	დაკვეთა		
ექსპლიკაცია			
ნახაზზე ზომები მოცემულია მილიმეტრებში			
პირობითი ნიშნები			
შენიშვნა			
პროექტის სახელწოდება			
მთა ჩირუხის ცენტრში მიმდებარე ტერიტორიის კეთილმოწყობა			
მისამართი: მთა ჩირუხი			
დამკვეთი: შუახევის მუნიციპალიტეტის მერია			
 შ.პ.ს " GIB-ARCHITECTURE"			
თანამდებობა	გვარი	ხელმოწერა	
დირექტორი	ი. ბოლქვაძე		
არქიტექტორი	მ. ჯაფარიძე		
დაამუშავა	მ. ჯაფარიძე		
შეამოწმა	მ. ჯაფარიძე		
მასშტაბი			
თარიღი	14.08.21		
სტადია		ფურცელი	ფურც-ები
მუშა პროექტი			

სველი წერტილის ფასადი

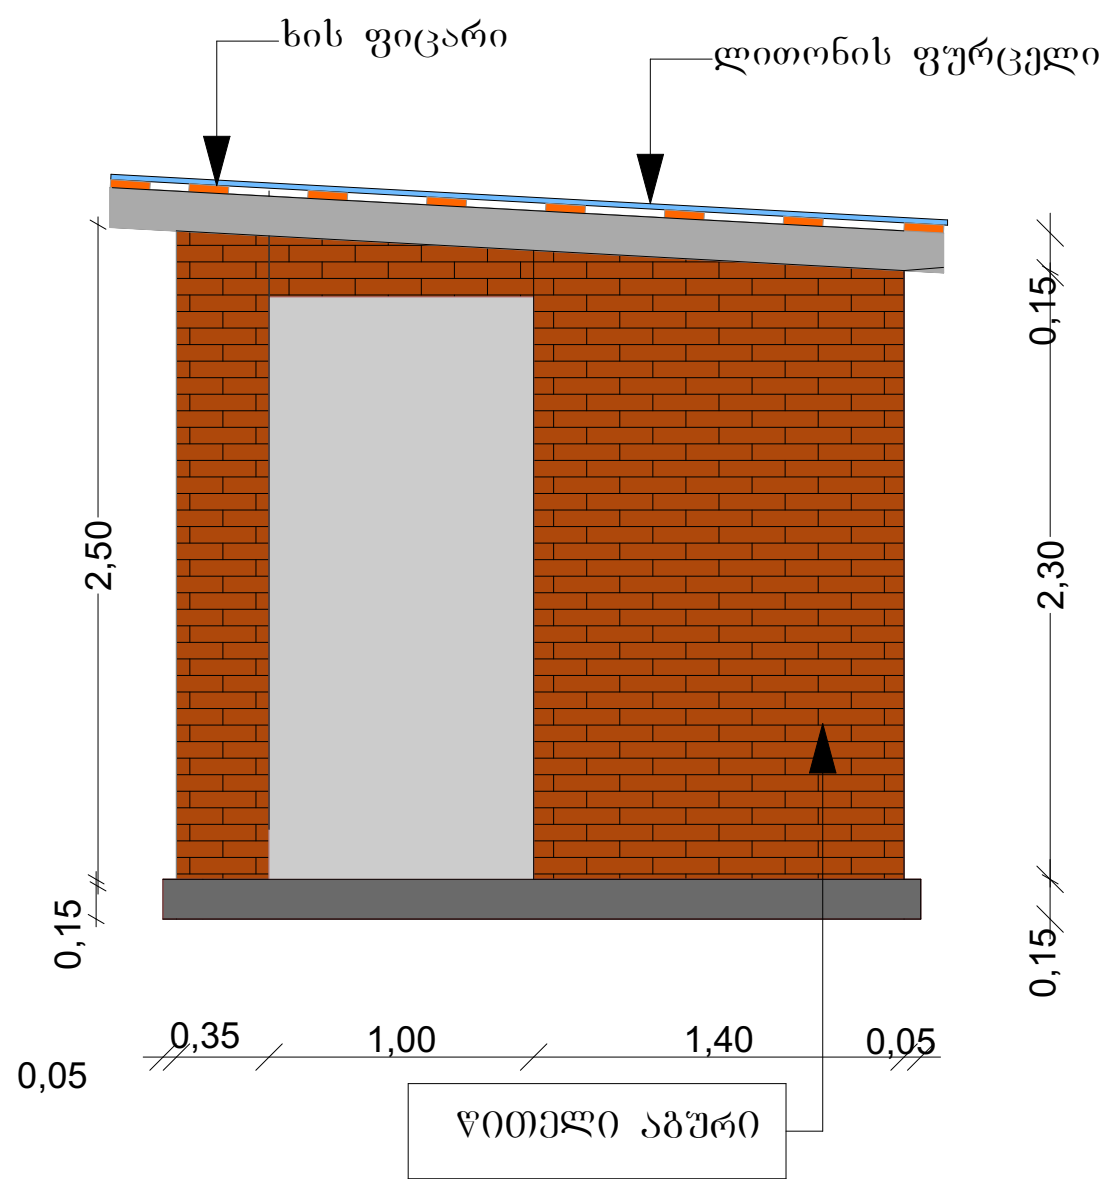
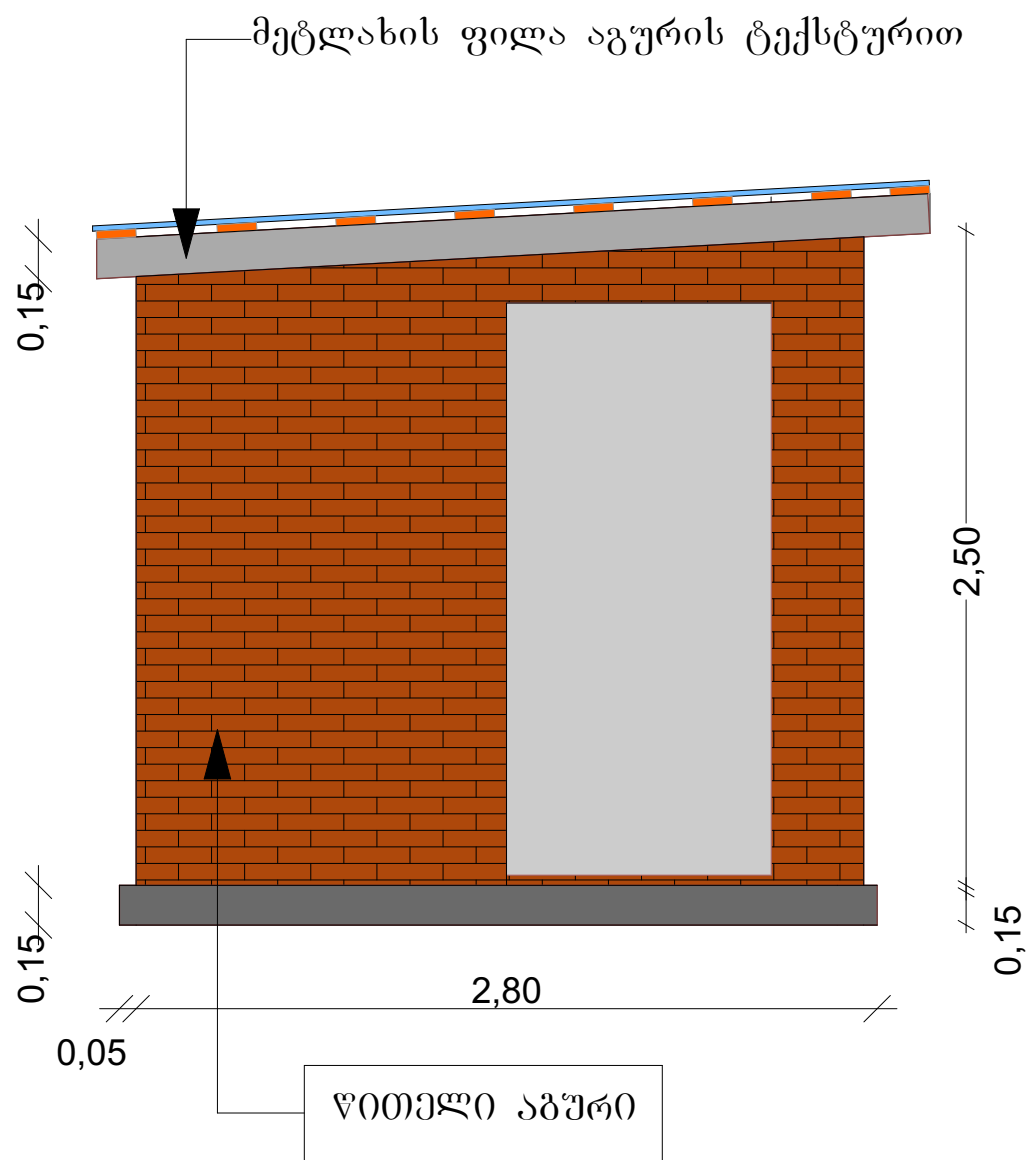



11	ბათუმი 2021 წ.	ფორმატი a-4	
	დაკვეთა		
ექსპლიკაცია			
ნახაზზე ზომები მოცემულია მილიმეტრებში			
პირობითი ნიშნები			
შენიშვნა			
პროექტის სახელწოდება			
მთა ჩირუხის ცენტრში მიმდებარე ტერიტორიის კეთილმოწყობა			
მისამართი: მთა ჩირუხი			
დამკვეთი: შუახევის მუნიციპალიტეტის მერია			
 შ.პ.ს " GIB-ARCHITECTURE "			
თანამდებობა	გვარი	ხელმოწერა	
დირექტორი	ი. ბოლქვაძე		
არქიტექტორი	მ. ჯანაძე		
დაამუშავა	მ. ჯანაძე		
შეამოწმა	მ. ჯანაძე		
მასშტაბი			
თარიღი	14.08.21		
სტადია		ფურცელი	ფურც-ები
მუშა პროექტი			

სეპტიკი

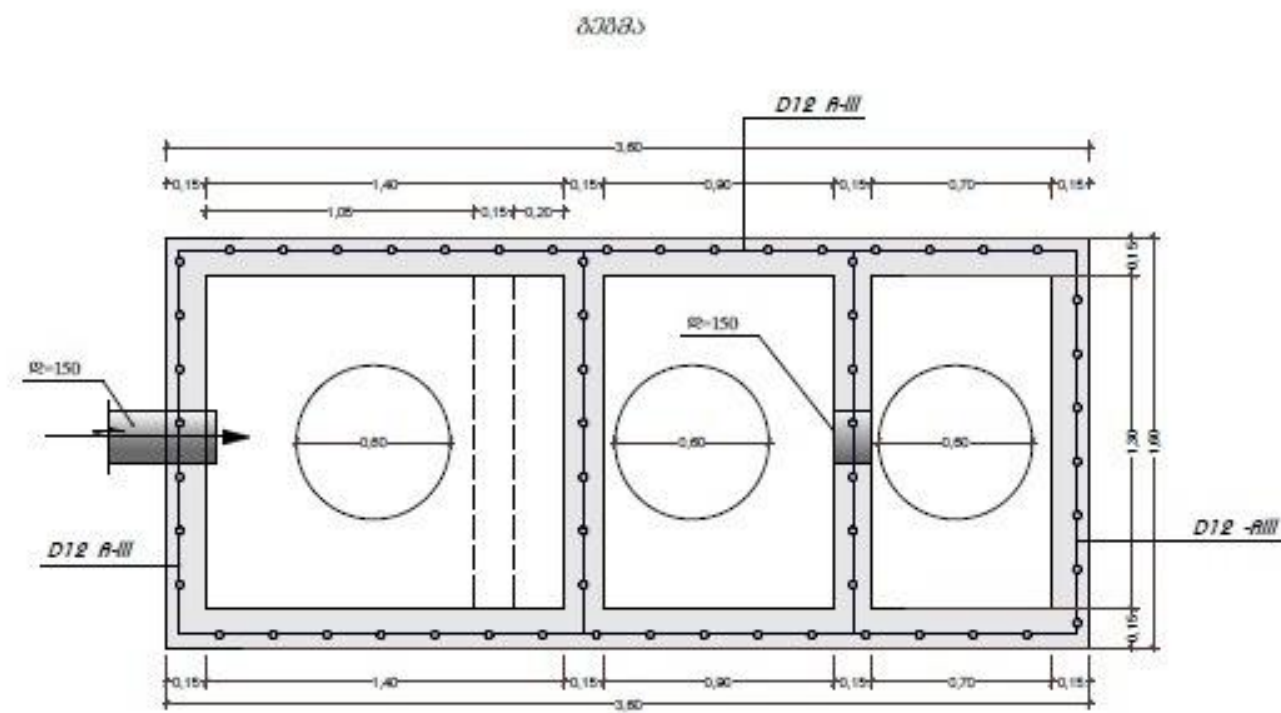



სეპტიკური საღებარი
არმირების სქემატური ნახა
(ნახაზი №1)

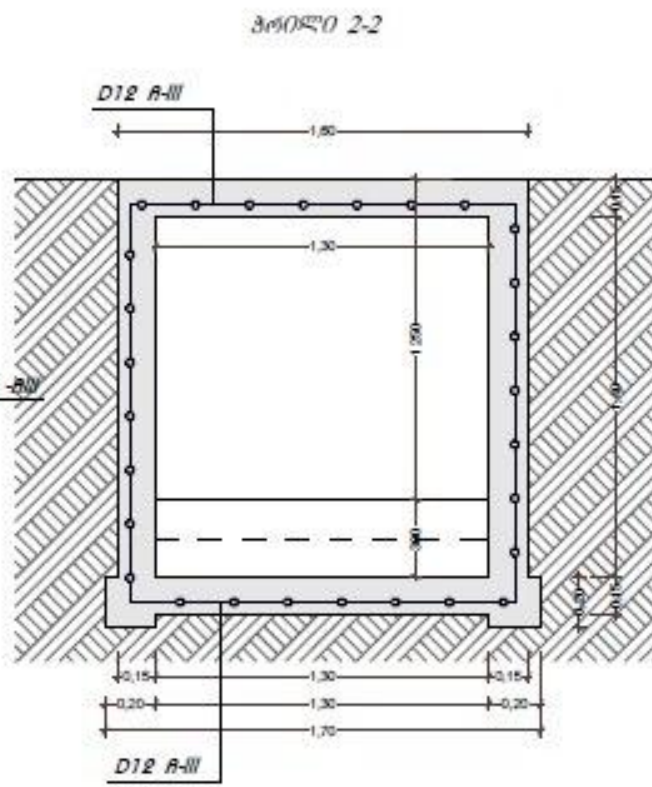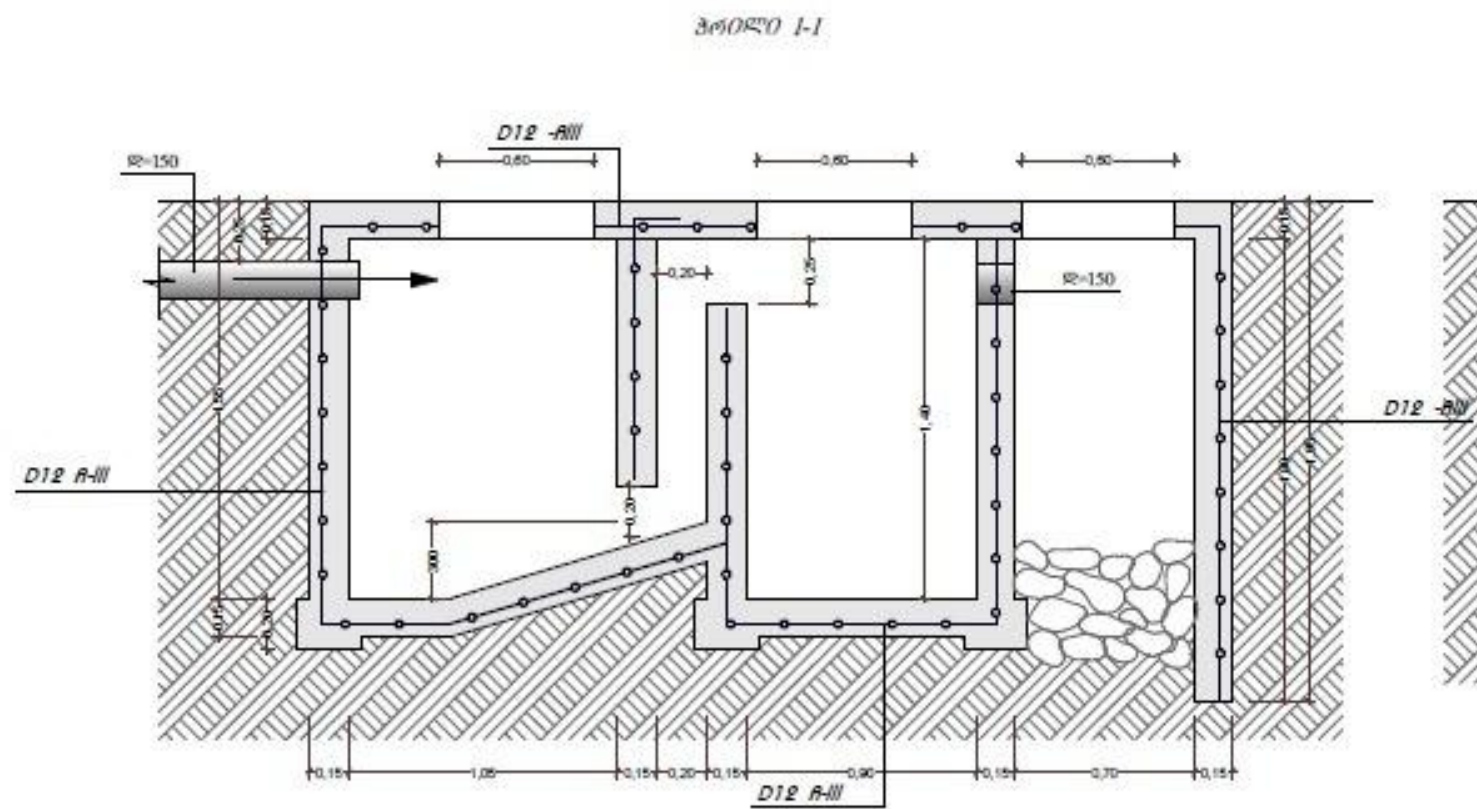

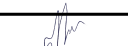12	ბათუმი 2021 წ.	ფორმატი a-4	
	დაკვეთა		
ექსპლიკაცია			
ნახაზზე ზომები მოცემულია მილიმეტრებში			
პირობითი ნიშნები			
შენიშვნა			
პროექტის სახელწოდება			
მთა ჩირუხის ცენტრში მიმდებარე ტერიტორიის კეთილმოწყობა			
მისამართი: მთა ჩირუხი			
დამკვეთი: შუახევის მუნიციპალიტეტის მერია			
 შ.პ.ს " GIB-ARCHITECTURE "			
თანამდებობა	გვარი	ხელმოწერა	
დირექტორი	ი. ბოლქვაძე		
არქიტექტორი	მ. ჯაფარიძე		
დაამუშავა	მ. ჯაფარიძე		
შეამოწმა	მ. ჯაფარიძე		
მასშტაბი			
თარიღი	14.08.21		
სტადია		ფურცელი	ფურც-ები
მუშა პროექტი			


ლითონის მოაჯირი

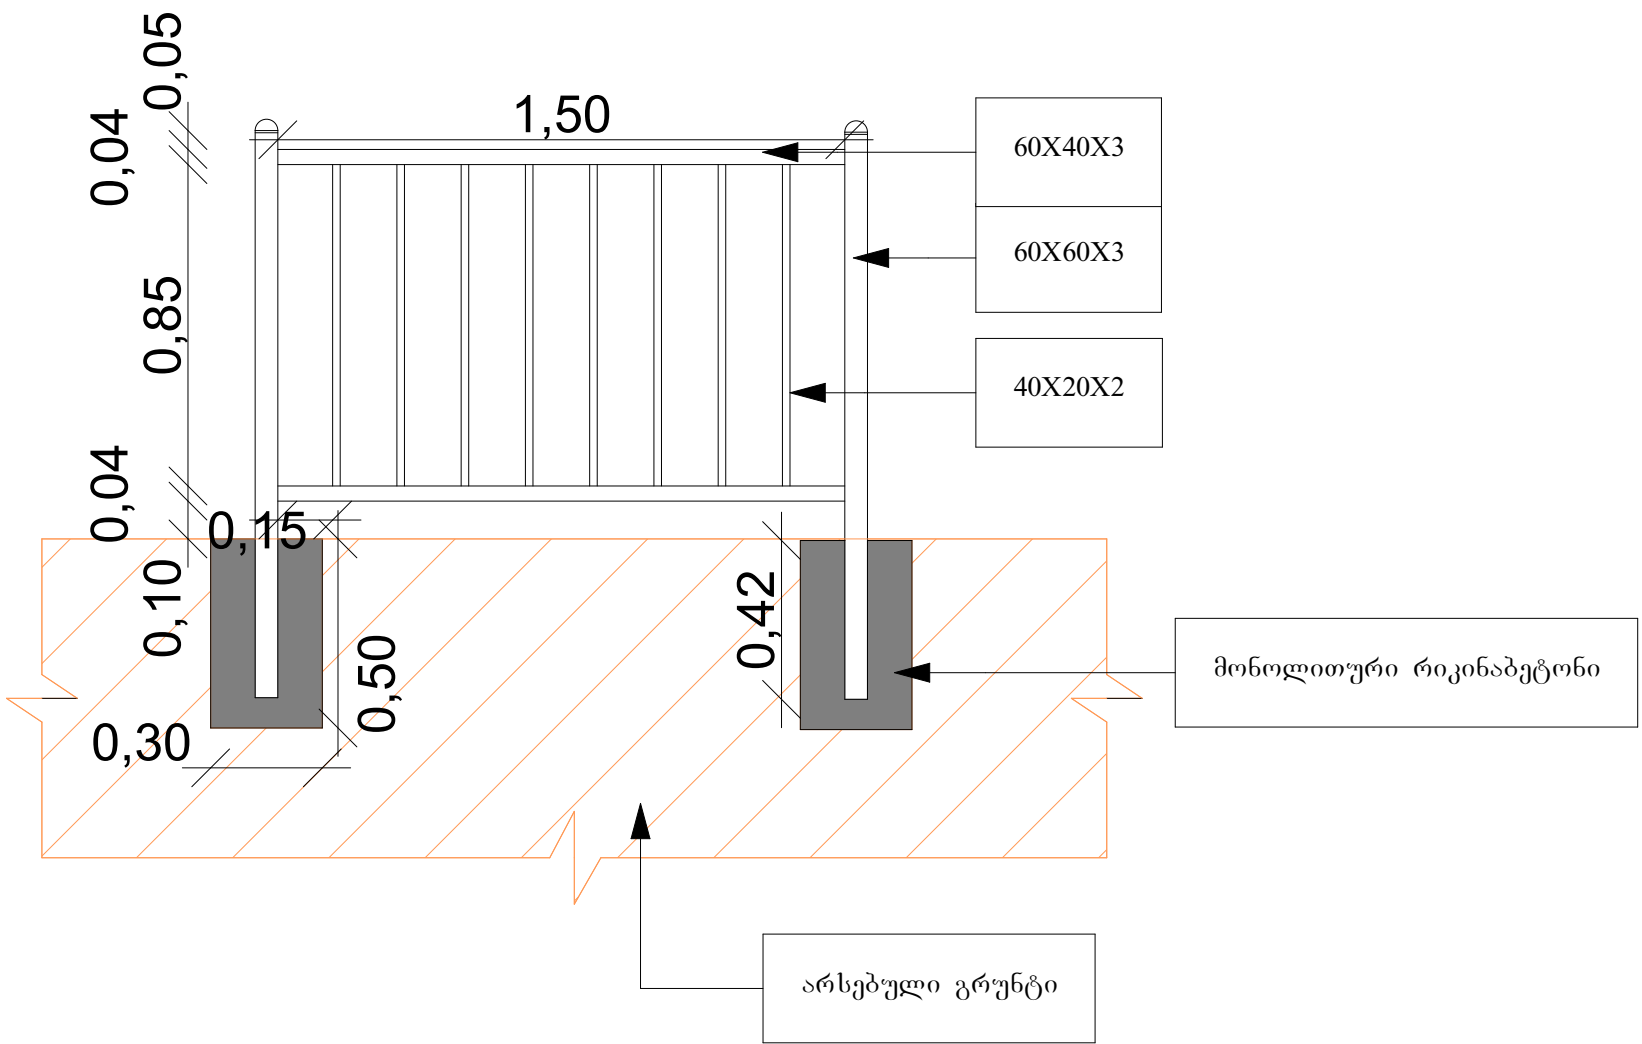

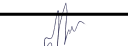
13	ბათუმი 2021 წ.	ფორმატი a-4	
	დაკვეთა		
ექსპლიკაცია			
ნახაზზე ზომები მოცემულია მილიმეტრებში			
პირობითი ნიშნები			
შენიშვნა			
პროექტის სახელწოდება			
მთა ჩირუხის ცენტრში მიმდებარე ტერიტორიის კეთილმოწყობა			
მისამართი: მთა ჩირუხი			
დამკვეთი: შუახევის მუნიციპალიტეტის მერია			
 შ.პ.ს " GIB-ARCHITECTURE "			
თანამდებობა	გვარი	ხელმოწერა	
დირექტორი	ი. ბოლქვაძე		
არქიტექტორი	მ. ჯაფარიძე		
დაამუშავა	მ. ჯაფარიძე		
შეამოწმა	მ. ჯაფარიძე		
მასშტაბი	1:1		
თარიღი	14.08.21		
სტადია		ფურცელი	ფურც-ები
მუშა პროექტი			

ღამხმარე შენობის გეგმა

გეგმა

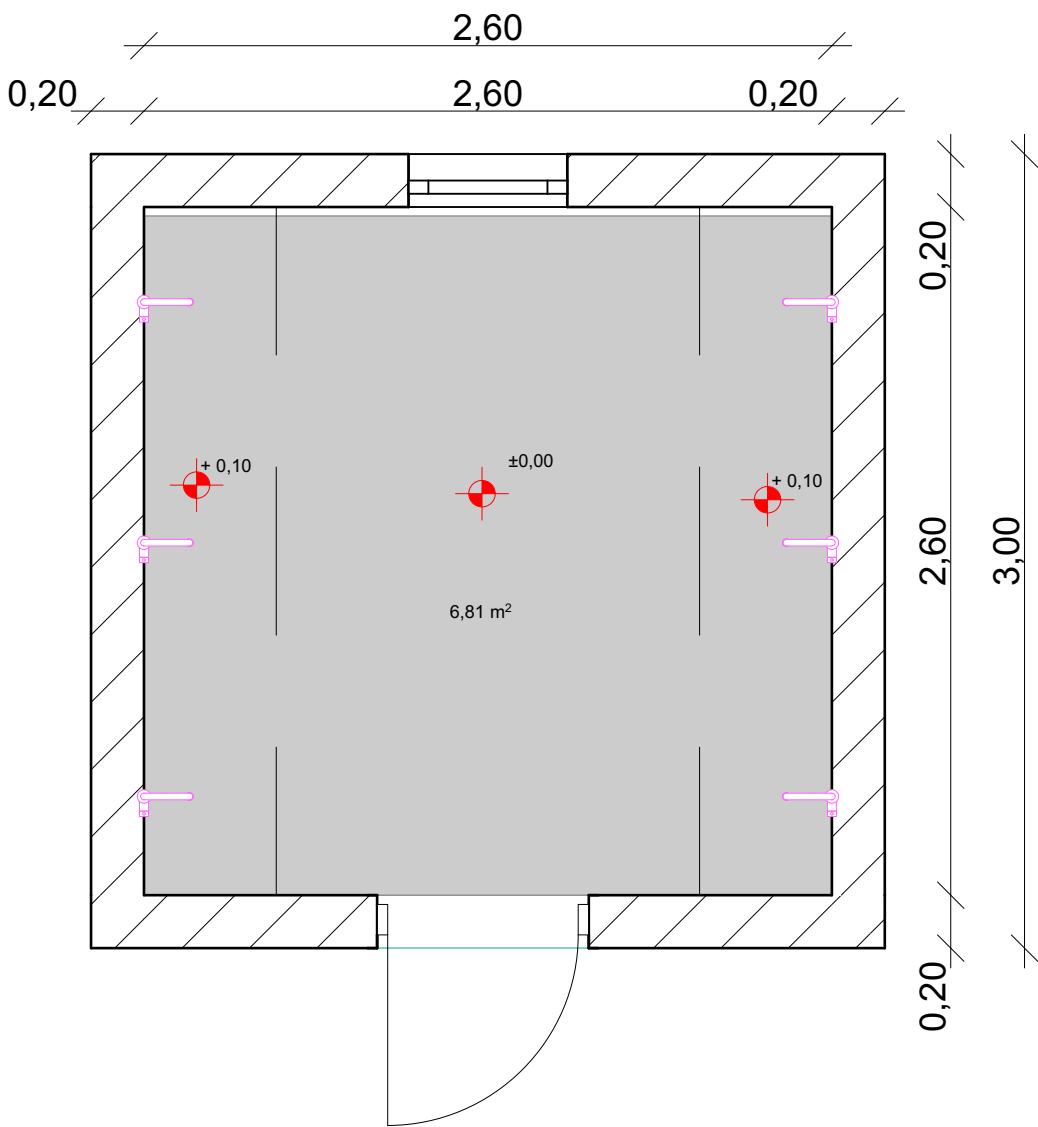

ფასადი

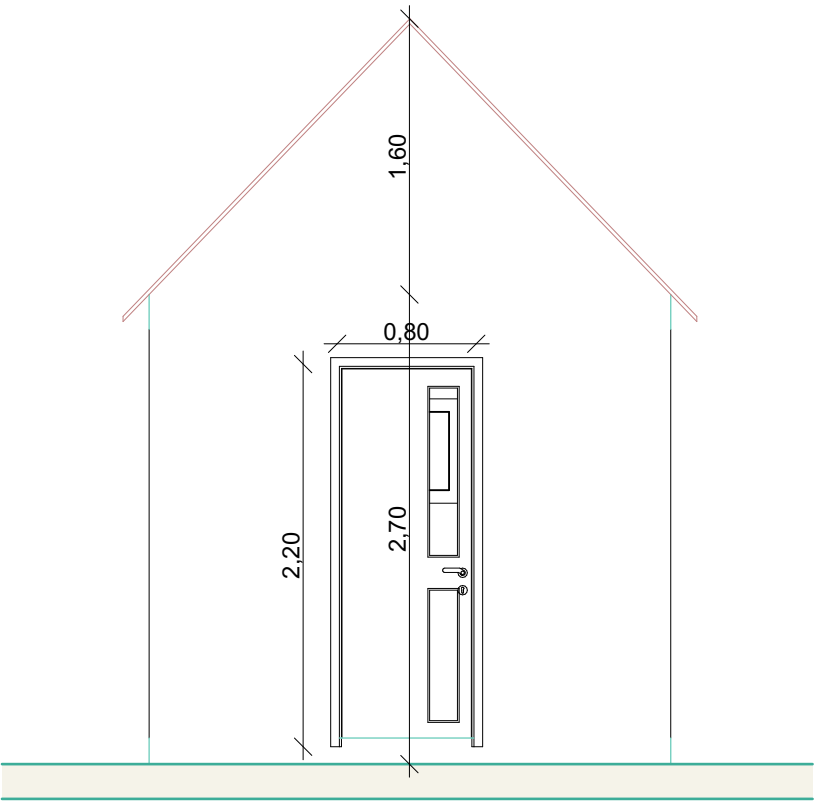




პერსპექტიული



14	ბათუმი 2021 წ.	ფორმატი a-4	
	დაკვეთა		
ექსპლიკაცია			
ნახაზზე ზომები მოცემულია მილიმეტრებში			
პირობითი ნიშნები			
შენიშვნა			
პროექტის სახელწოდება			
მთა ჩირუხის ცენტრში მიმდებარე ტერიტორიის კეთილმოწყობა			
მისამართი: მთა ჩირუხი			
დამკვეთი: შუახევის მუნიციპალიტეტის მერია			
 შ.პ.ს " GIB-ARCHITECTURE "			
ამდებობა	გვარი	ხელმოწერა	
ექსპერტი	ი. ბოლქვაძე		
იტექტორი	შ. ბარბაქაძე		
მუშავის	ბ. ზოიძე		
მოწმის	ნ. იაშვილი		
ასშტატი			
თარიღი	14.08.21		
სტადია		ფურცელი	ფურცლები
მუშა პროექტი			

</

წელის კუთხე

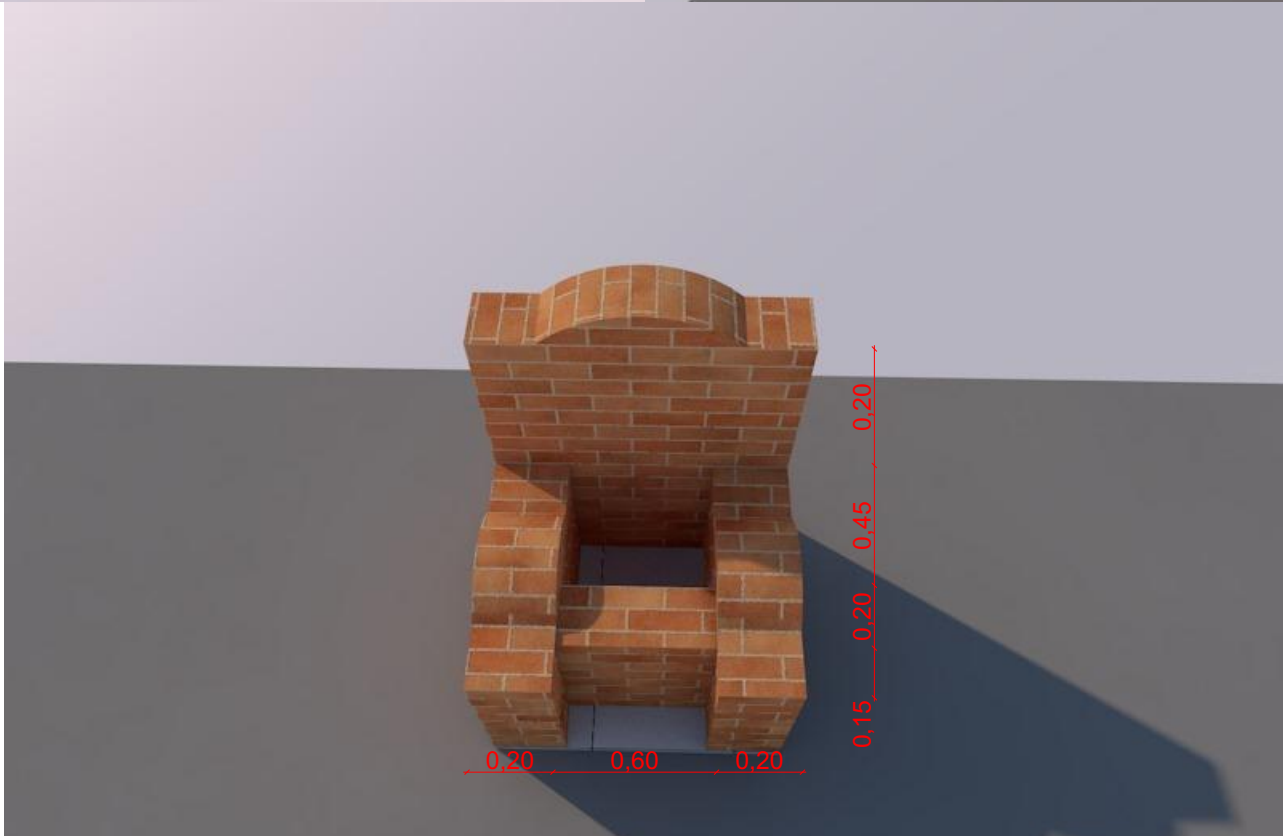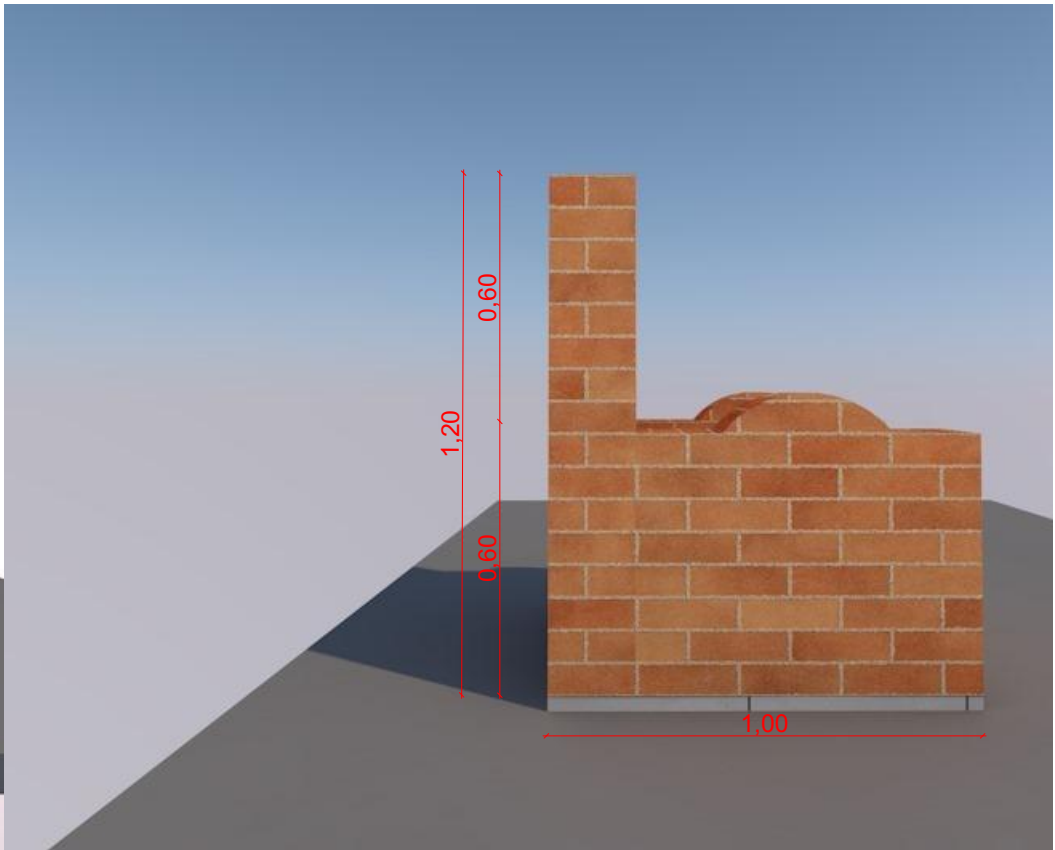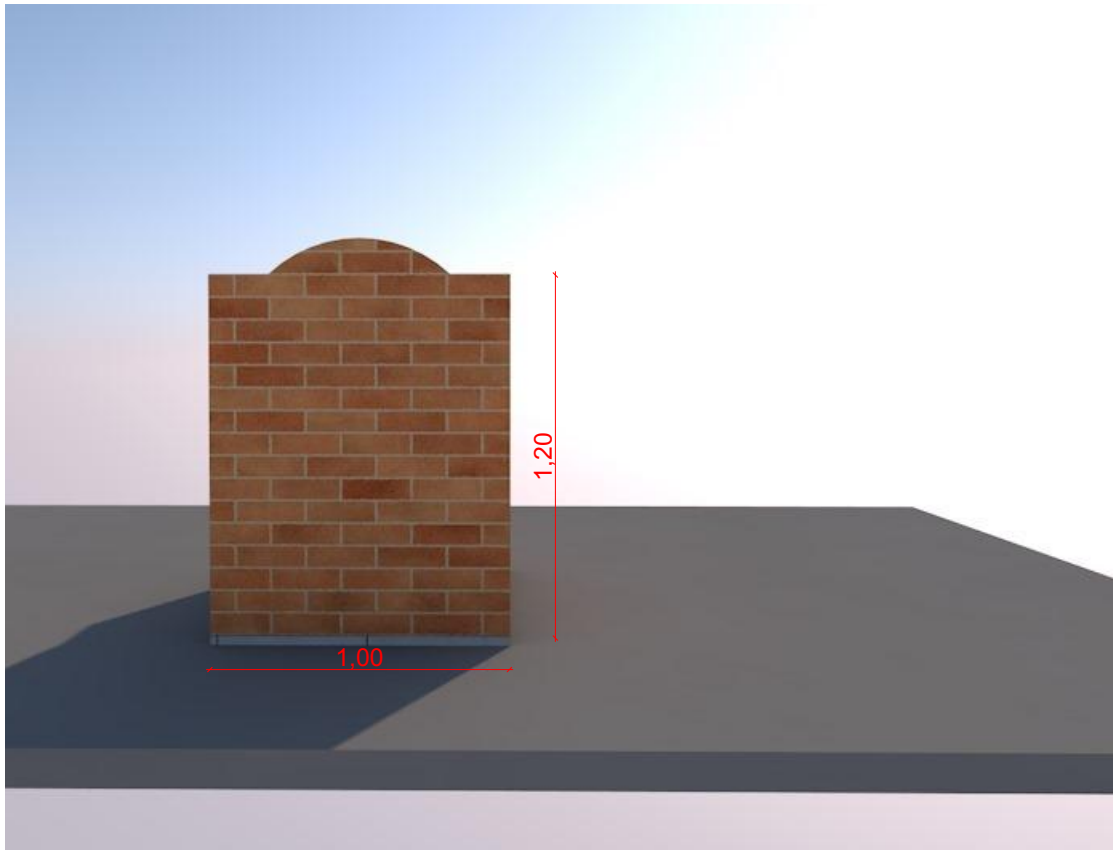

15

ბათუმი 2021 წ.
დაკვეთა

ფორმატი a-4

ექსპლიკაცია

ნახაზზე ზომები მოცემულია მილიმეტრებში

პირობითი ნიშნები

შენიშვნა

პროექტის სახელწოდება

მთა ჩირუხის ცენტრში მიმდებარე
ტერიტორიის კეთილმოწყობა

მისამართი: მთა ჩირუხი

დამკვეთი: შუახევის
მუნიციპალიტეტის მერია




შ.პ.ს " GIB-ARCHITECTURE "


თანამდებობა	გვარი	ხელმოწერა	
დირექტორი	ი. ბოლქვაძე		
არქიტექტორი	მ. ლომიძე		
დაამუშავა	მ. ლომიძე		
შეამოწმა	მ. ლომიძე		
მასშტაბი			
თარიღი	14.08.21		
სტადია	ფურცელი	ფურც-ები	
მუშა პროექტი			

მასშტაბი 1:100

სადირკველის გეგმა

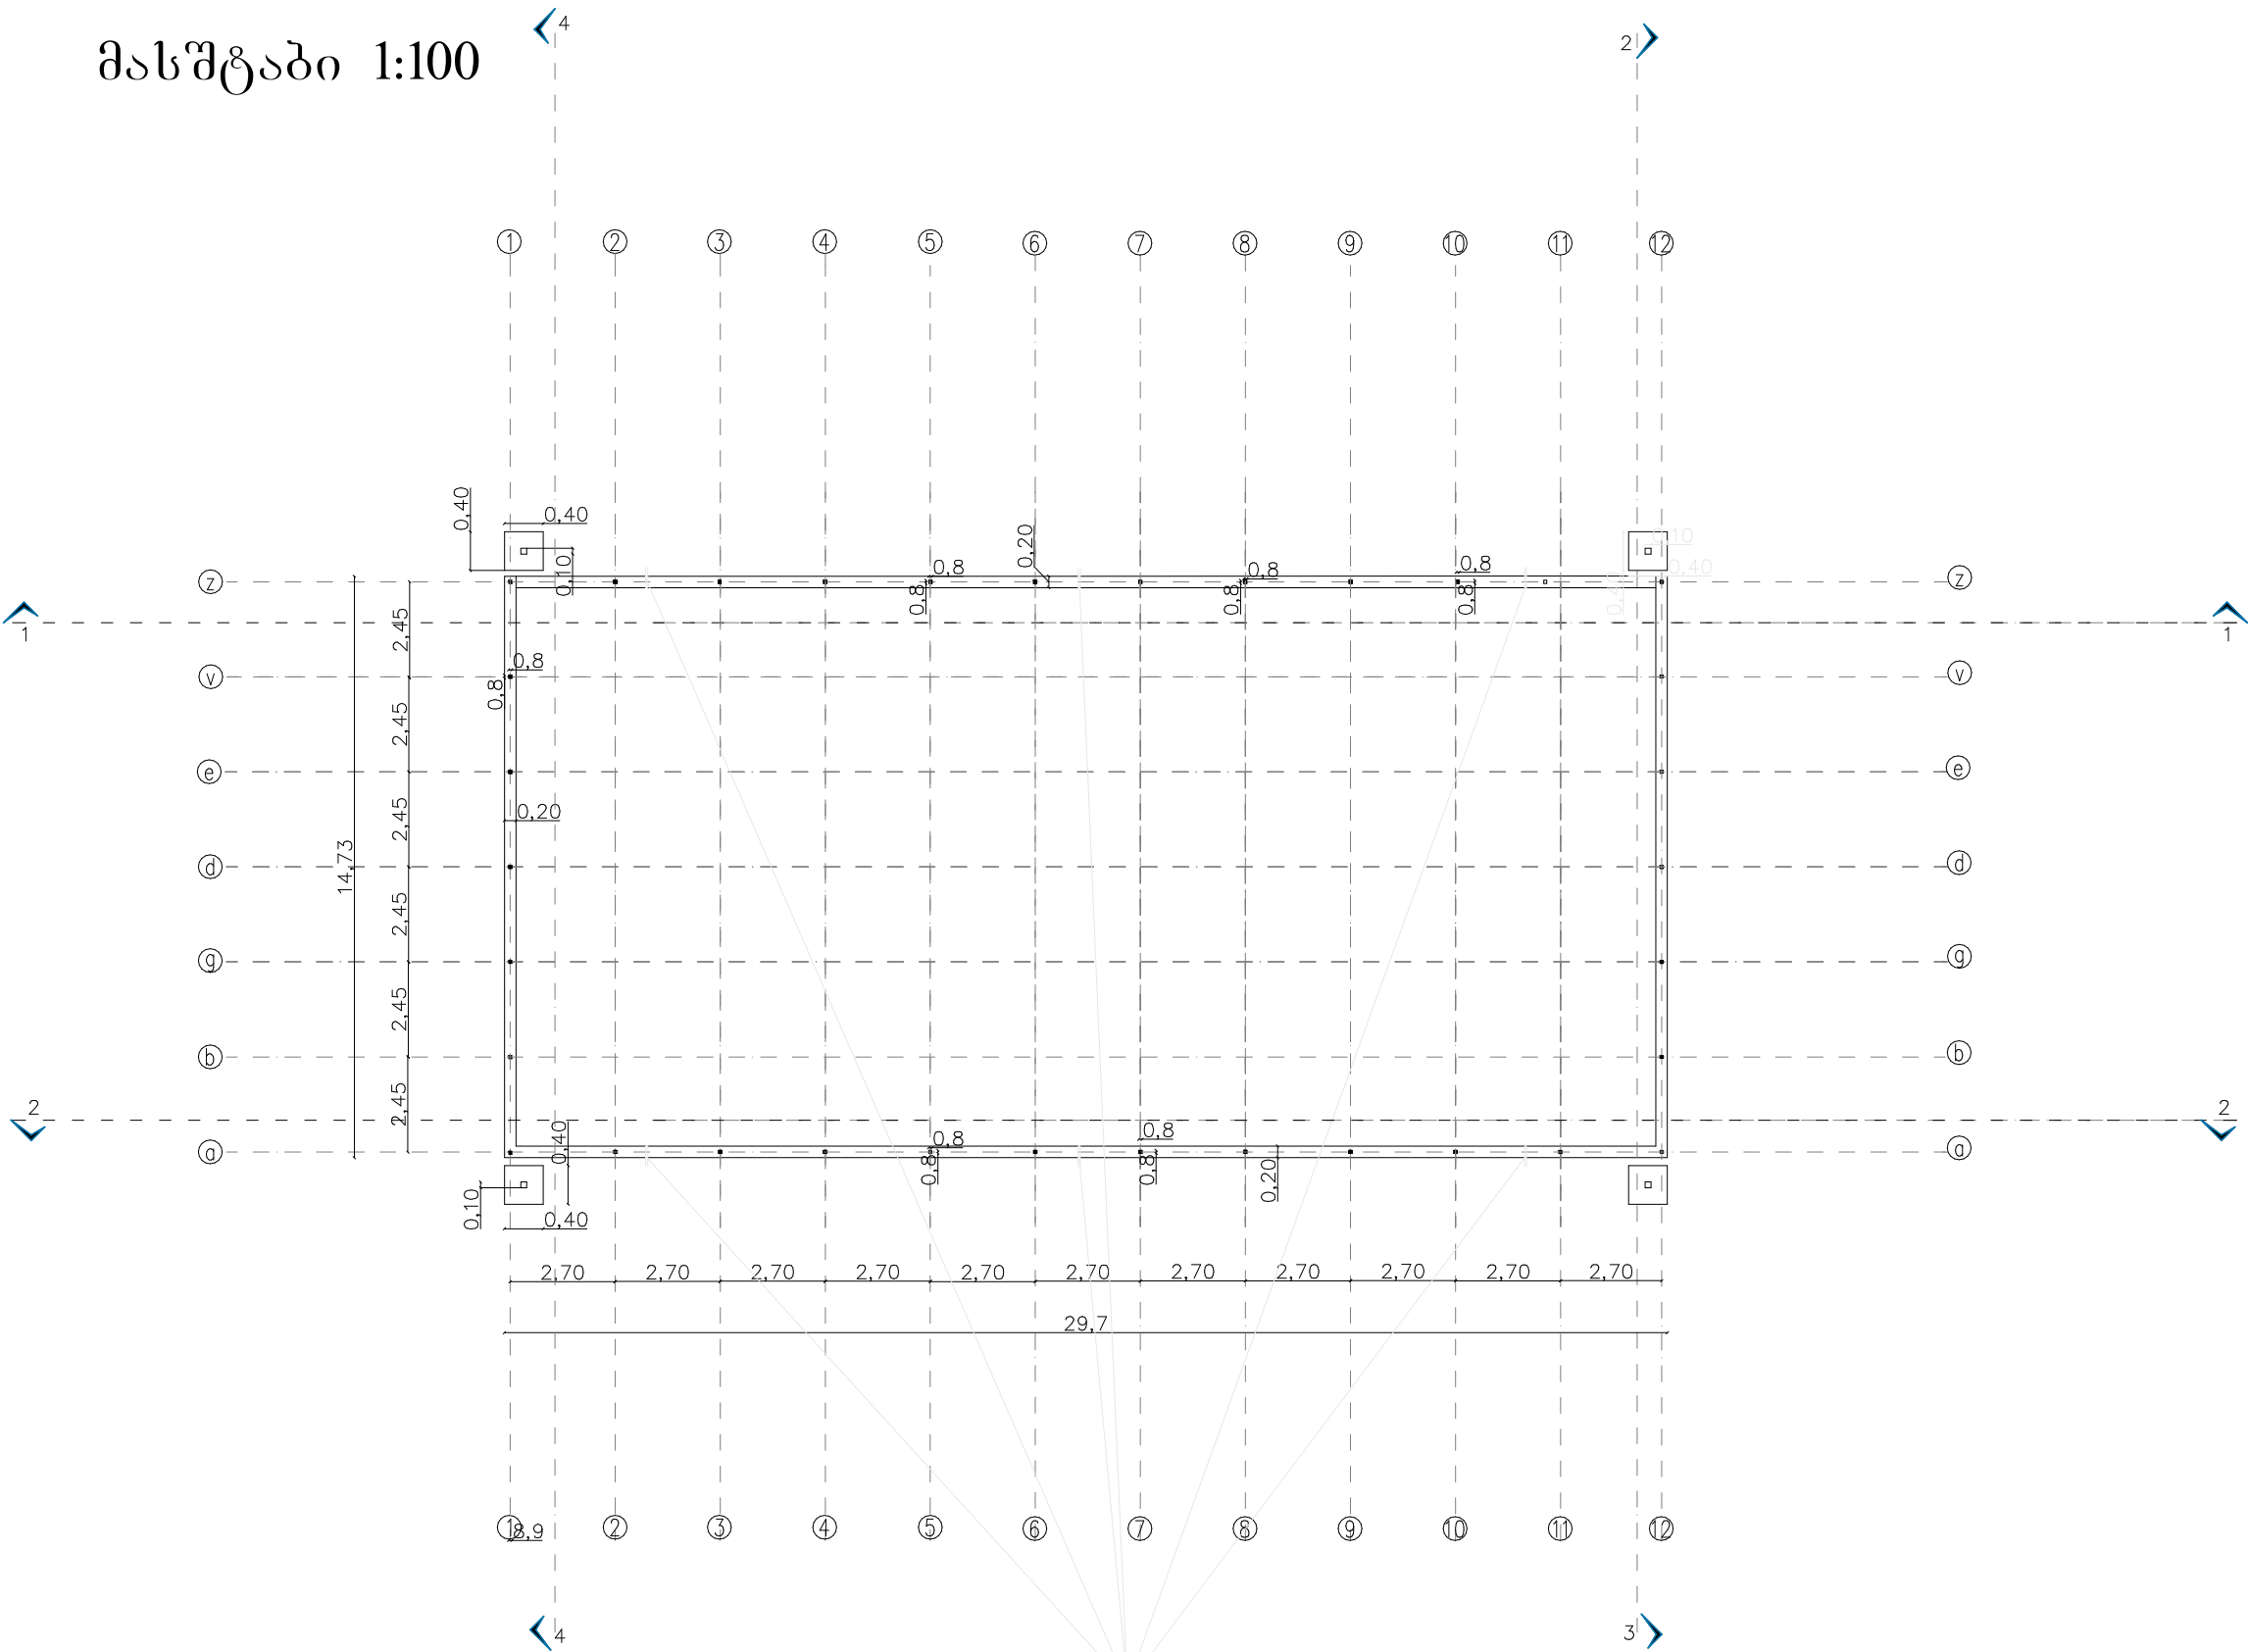


ს ა დ რ ე ე ქ ე მ ი ლ ი
დ = 5 0 მ მ , 0 , 3 0 რ მ . მ

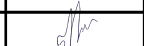16	ბათუმი 2021 წ.	ფორმატი a-4	
	დაკვეთა		
ექსპლიკაცია			
ნახაზზე ზომები მოცემულია მილიმეტრებში			
პირობითი ნიშნები			
შენიშვნა			
პროექტის სახელწოდება			
მთა ჩირუხის ცენტრში მიმდებარე ტერიტორიის კეთილმოწყობა			
მისამართი: მთა ჩირუხი			
დამკვეთი: შუახევის მუნიციპალიტეტის მერია			
 შ.პ.ს " GIB-ARCHITECTURE "			
თანამდებობა	გვარი	ხელმოწერა	
დირექტორი	ი. ბოლქვაძე		
არქიტექტორი	მ. ჯიბლაძე		
დაამუშავა	მ. ჯიბლაძე		
შეამოწმა	მ. ჯიბლაძე		
მასშტაბი	1:100		
თარიღი	14.08.21		
სტადია		ფურცელი	ფურც-ები
მუშა პროექტი			

მასშტაბი 1:100

მოედნის გეგმა

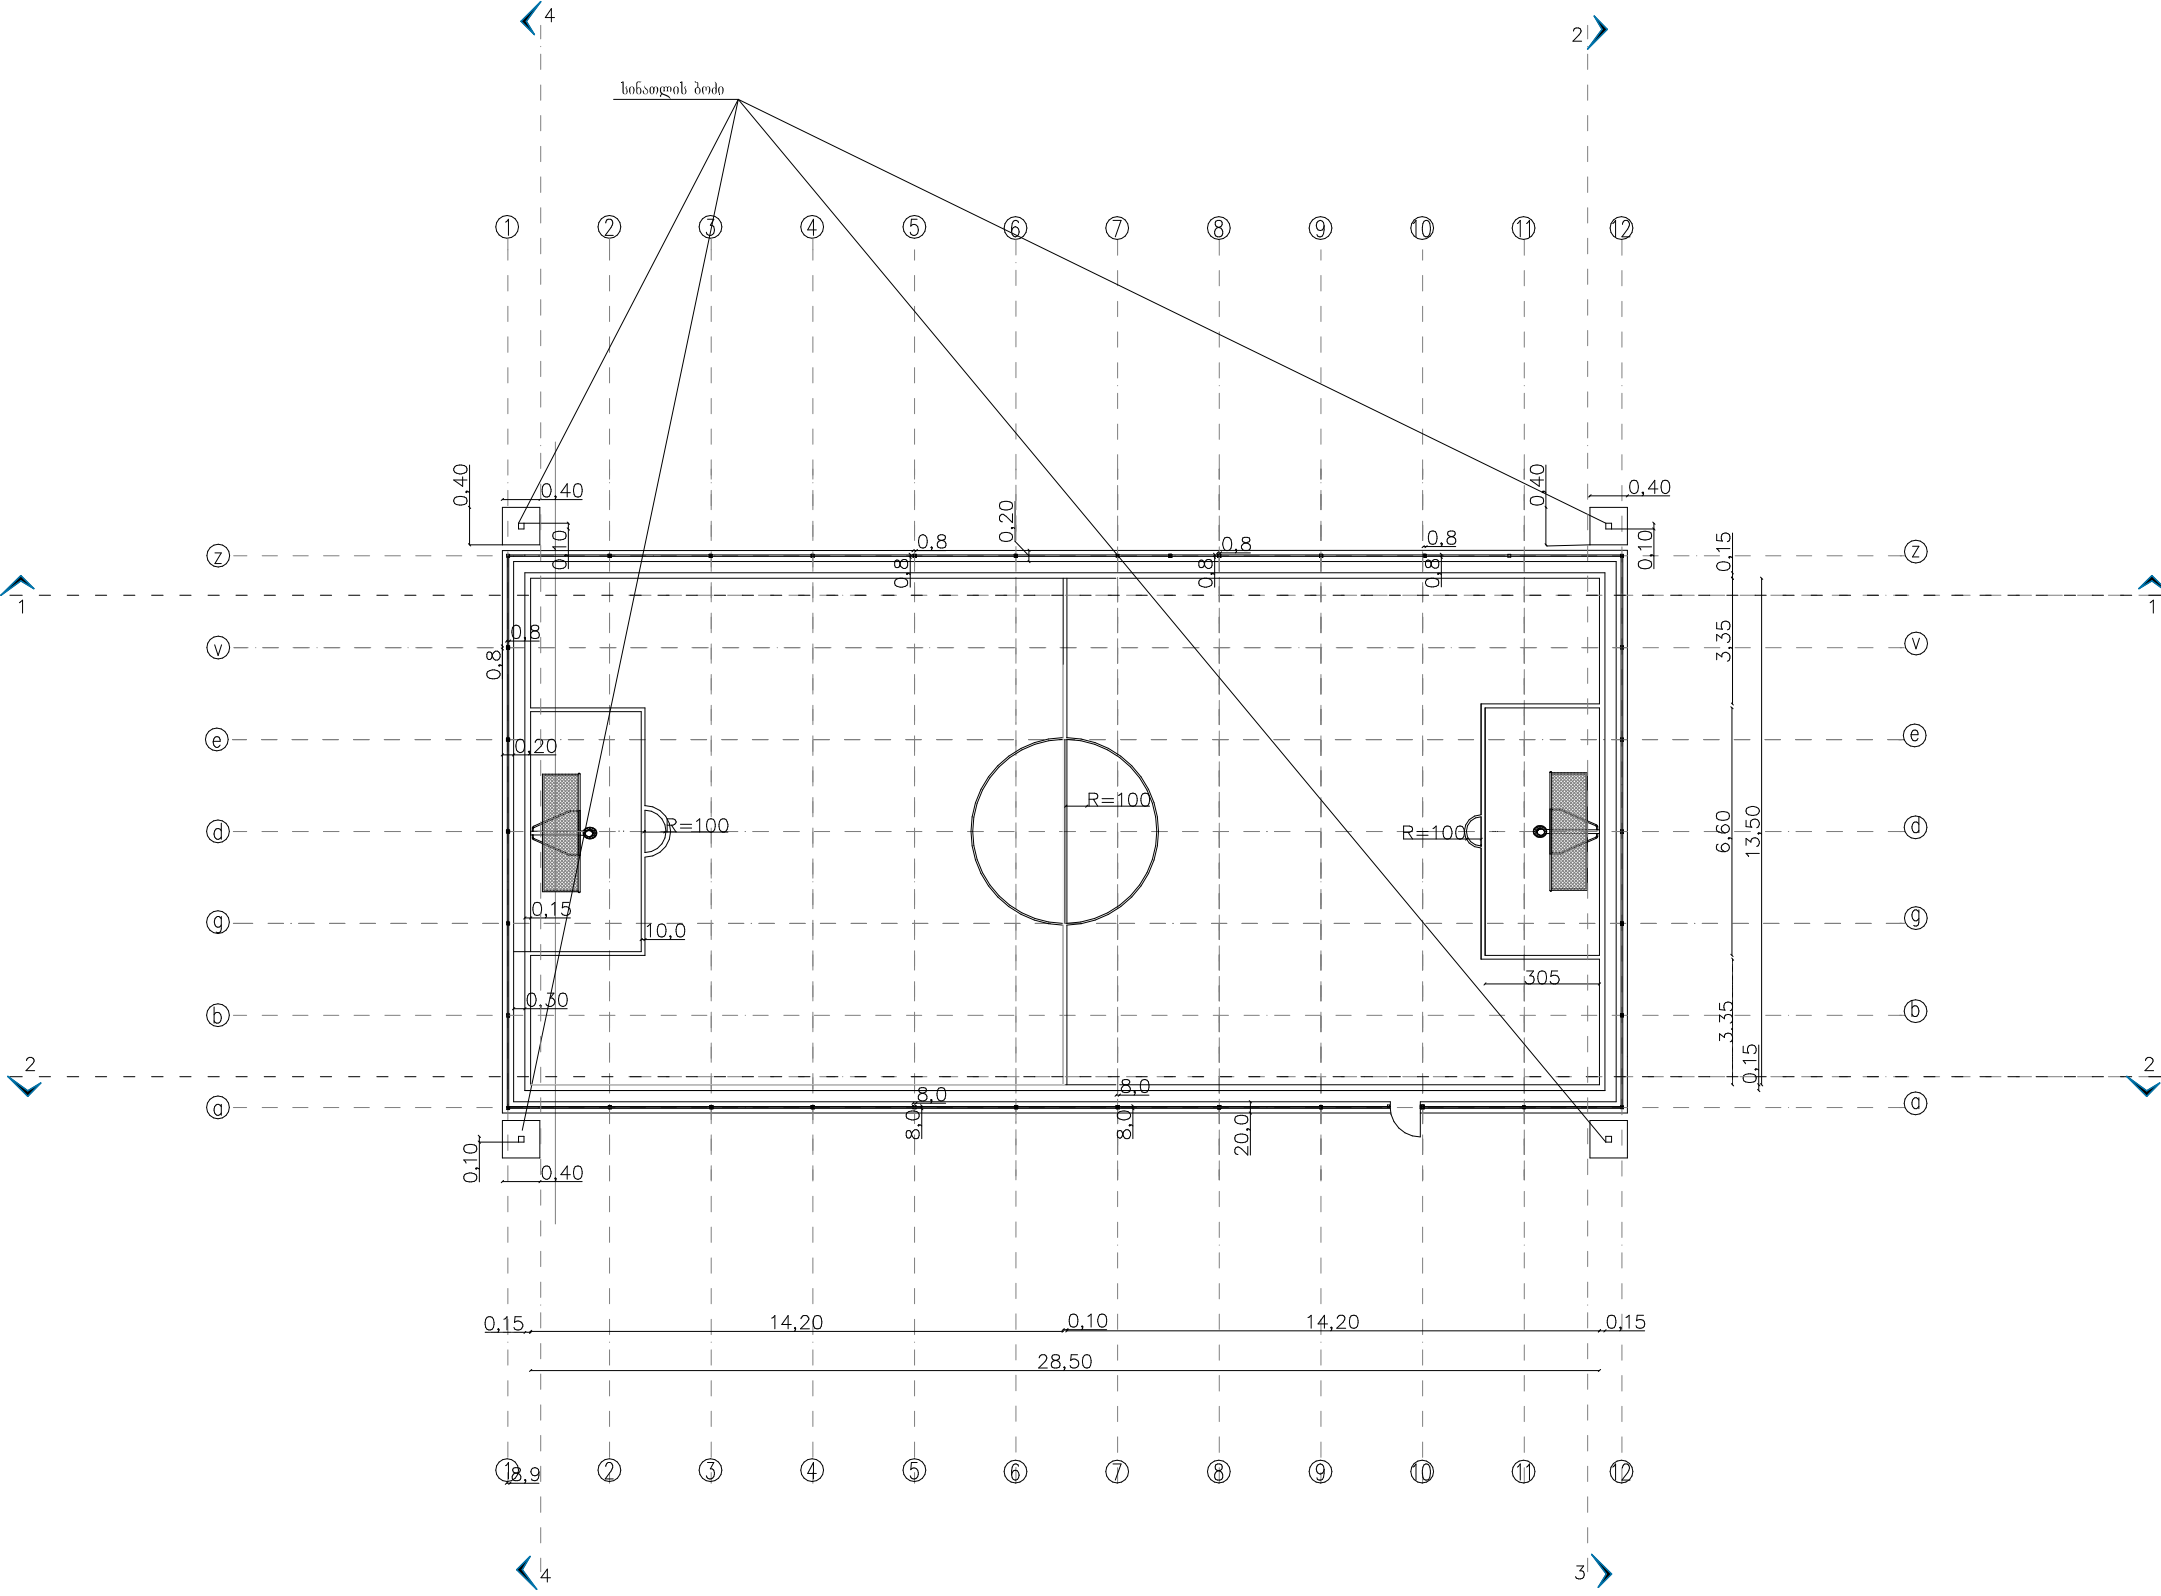

17 ბათუმი 2021 წ. ფორმატი a-4

ექსპლიკაცია

ნახაზზე ზომები მოცემულია მილიმეტრებში

პირობითი ნიშნები

შენიშვნა

პროექტის სახელწოდება

მთა ჩირუხის ცენტრში მიმდებარე ტერიტორიის კეთილმოწყობა

მისამართი: მთა ჩირუხი

დამკვეთი: შუახევის მუნიციპალიტეტის მერია




შ.პ.ს " GIB-ARCHITECTURE "

თანამდებობა	გვარი	სელმოწერა	
დირექტორი	ი. ბოლქვაძე		
არქიტექტორი	მ. ჯიბლაძე		
დაამუშავა	მ. ჯიბლაძე		
შეამოწმა	მ. ჯიბლაძე		
მასშტაბი	1:100		
თარიღი	14.08.21		
სტადია	ფურცელი	ფურც-ები	
მუშა პროექტი			

ჭრილი 1-1


მასშტაბი 1:100

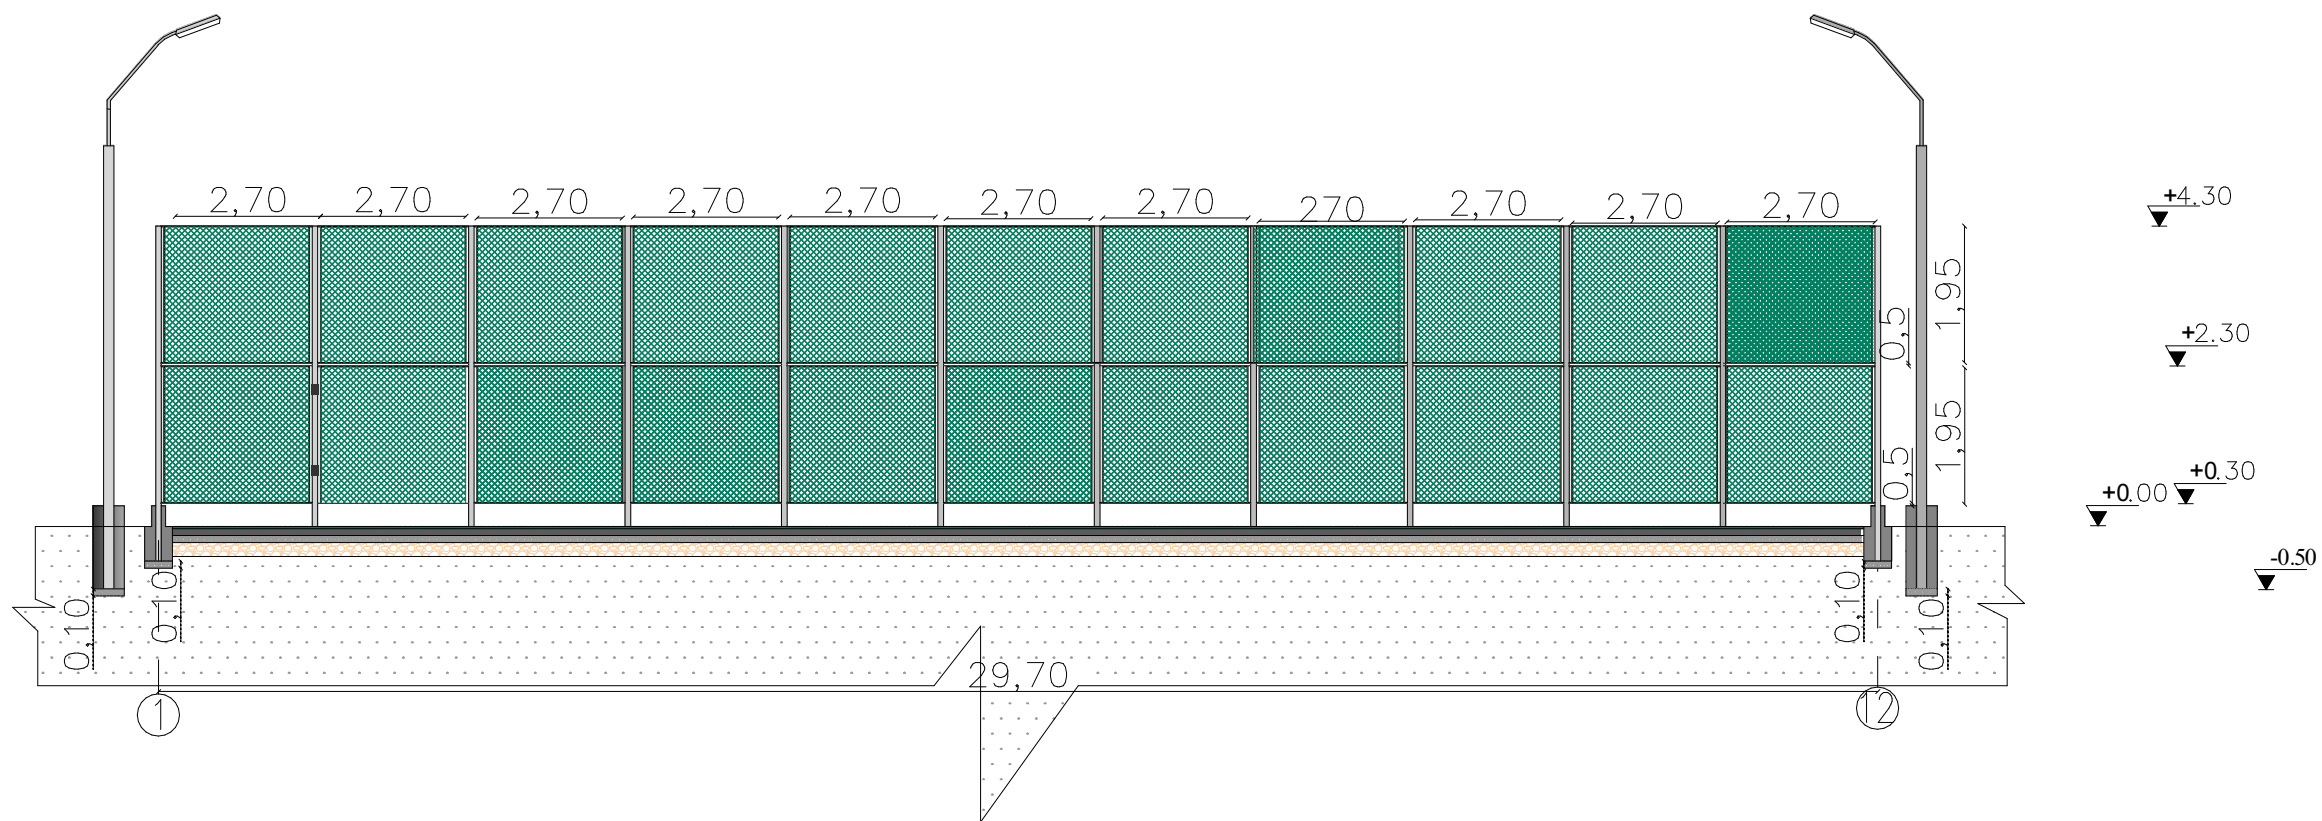



18	ბათუმი 2021 წ.	ფორმატი ა-4	
	დაკვეთა		
ექსპლიკაცია			
ნახაზზე ზომები მოცემულია მილიმეტრებში			
პირობითი ნიშნები			
შენიშვნა			
პროექტის სახელწოდება			
<u>მთა ჩირუხის ცენტრში მიმდებარე</u> <u>ტერიტორიის კეთილმოწყობა</u>			
მისამართი: მთა ჩირუხი			
დამკვეთი: შუახევის მუნიციპალიტეტის მერია			
 შ.პ.ს " GIB-ARCHITECTURE "			
თანამდებობა	გვარი	ხელმოწერა	
დირექტორი	ი. ბოლქვაძე		
არქიტექტორი	მ. ლომიძე		
დაამუშავა	ბ. ზოიძე		
შეამოწმა	ნ. ბერიძე		
მასშტაბი			
თარიღი	14.08.21		
სტადია			
მუშა პროექტი			

ჭრილი 2-2

მასშტაბი 1:100

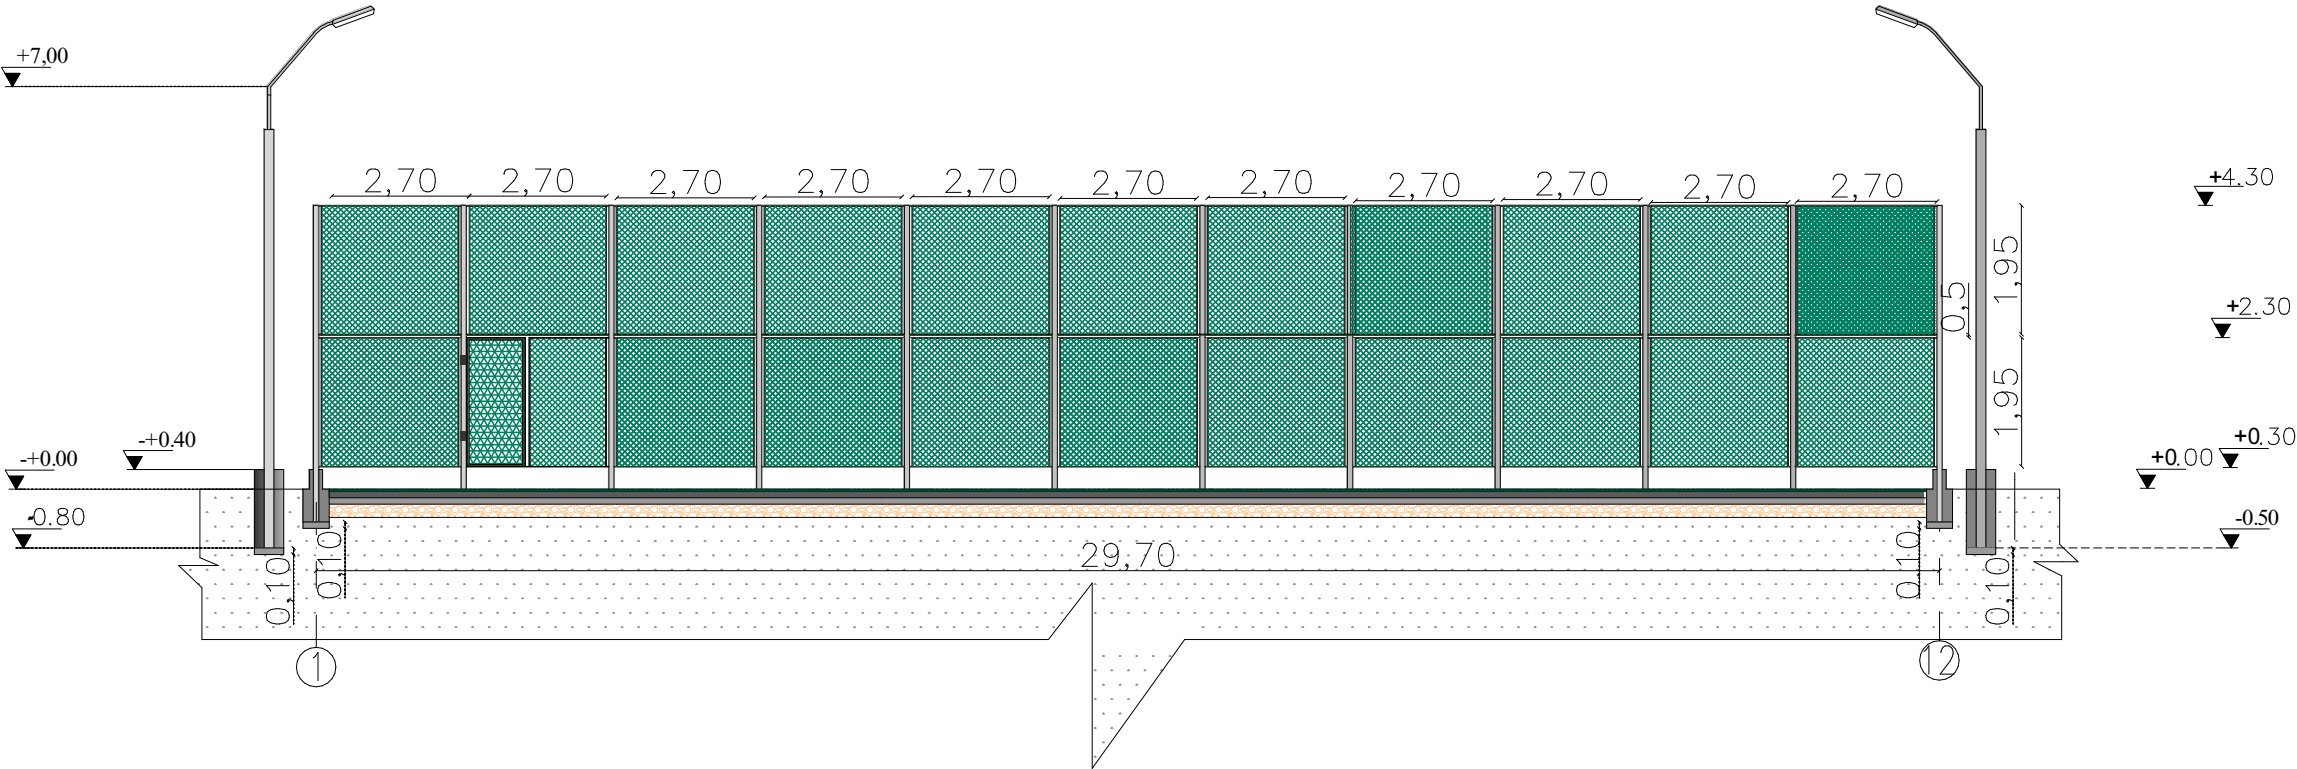


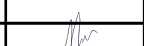19	ბათუმი 2021 წ.	ფორმატი a-4	
	დაკვეთა		
ექსპლიკაცია			
ნახაზზე ზომები მოცემულია მილიმეტრებში			
პირობითი ნიშნები			
შენიშვნა			
პროექტის სახელწოდება			
მთა ჩირუხის ცენტრში მიმდებარე ტერიტორიის კეთილმოწყობა			
მისამართი: მთა ჩირუხი			
დაკვეთი: შუახევის მუნიციპალიტეტის მერია			
 შ.პ.ს " GIB-ARCHITECTURE "			
თანამდებობა	გვარი	ხელმოწერა	
დირექტორი	ი. ბოლქვაძე		
არქიტექტორი	მ. ჯიბლაძე		
დაამუშავა	მ. ჯიბლაძე		
შეამოწმა	მ. ჯიბლაძე		
მასშტაბი	1:100		
თარიღი	14.08.21		
სტადია		ფურცელი	ფურც-ები
მუშა პროექტი			

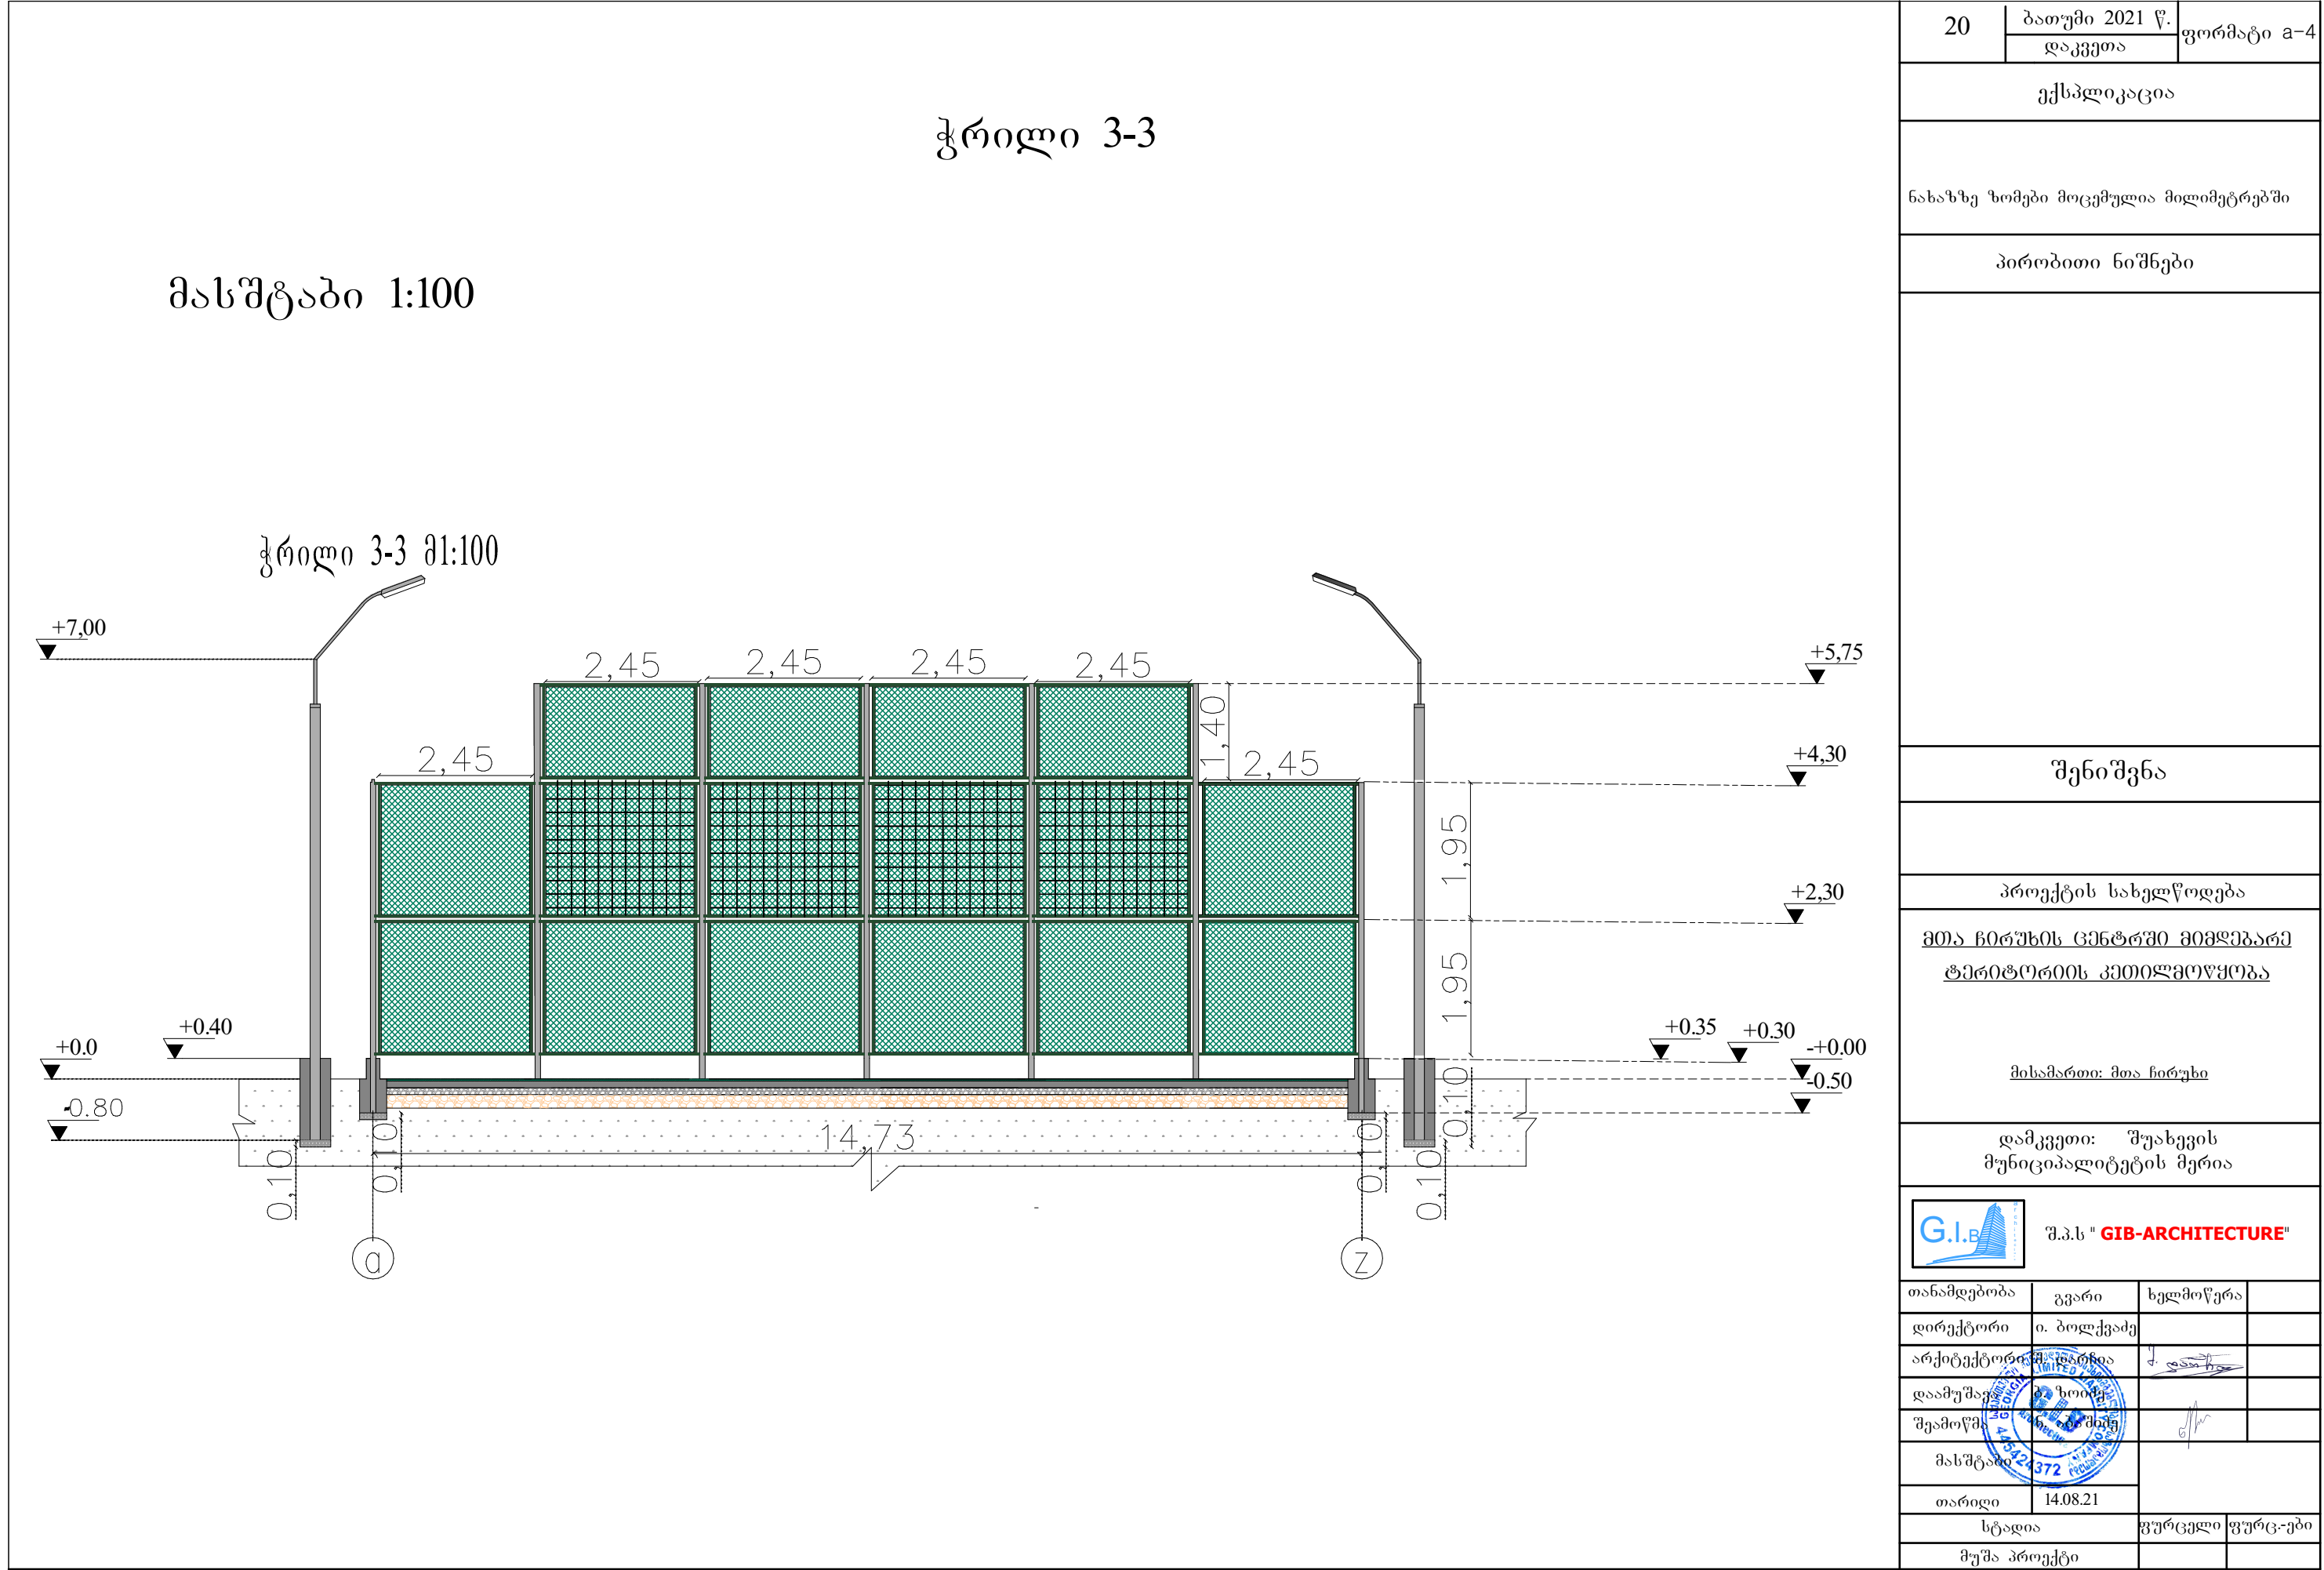




ჭრილი 4-4

მასშტაბი 1:100


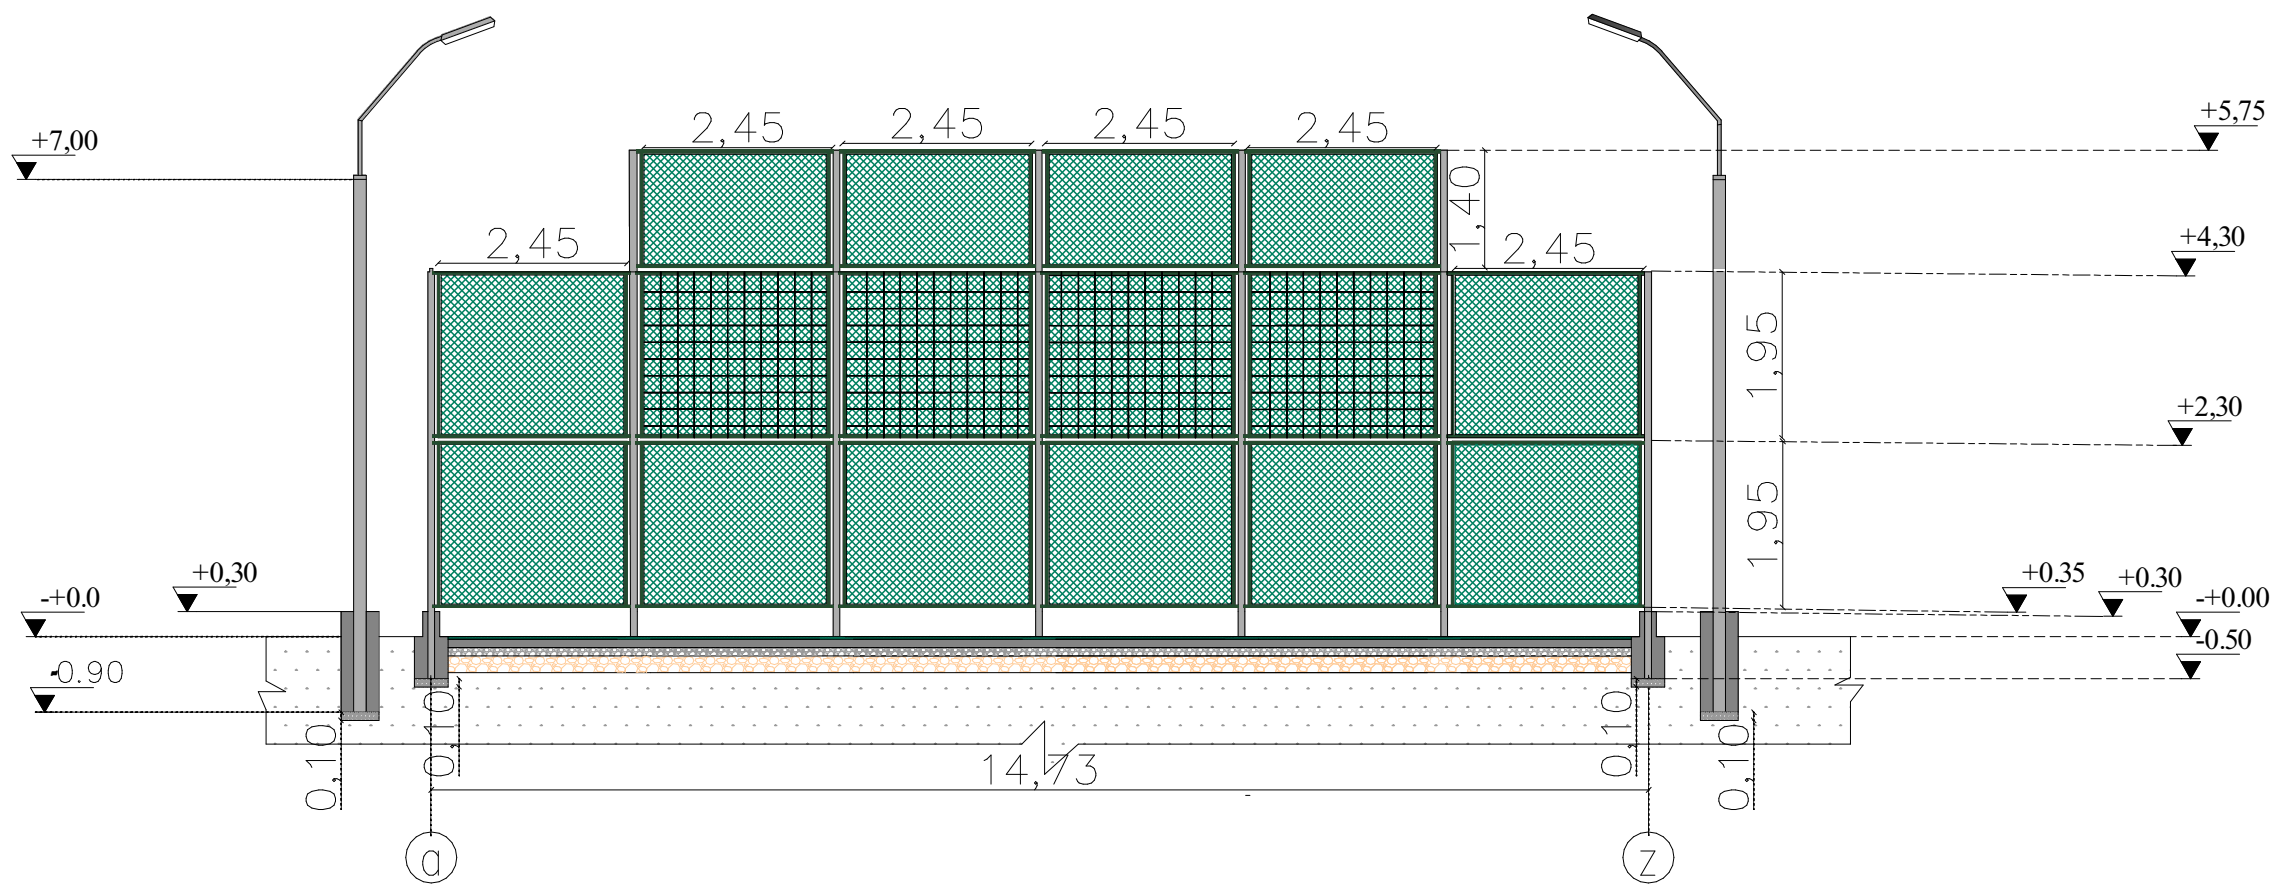


21	ბათუმი 2021 წ.	ფორმატი a-4	
	დაკვეთა		
ექსპლიკაცია			
ნახაზზე ზომები მოცემულია მილიმეტრებში			
პირობითი ნიშნები			
შენიშვნა			
პროექტის სახელწოდება			
მთა ჩირუხის ცენტრში მიმდებარე ტერიტორიის კეთილმოწყობა			
მისამართი: მთა ჩირუხი			
დამკვეთი: შუახევის მუნიციპალიტეტის მერია			
 შ.პ.ს " GIB-ARCHITECTURE "			
თანამდებობა	გვარი	ხელმოწერა	
დირექტორი	ი. ბოლქვაძე		
არქიტექტორი	მ. ჯაფარიძე		
დაამუშავა	მ. ჯაფარიძე		
შეამოწმა	მ. ჯაფარიძე		
მასშტაბი	1:100		
თარიღი	14.08.21		
სტადია		ფურცელი	ფურც-ები
მუშა პროექტი			

სექციების გეგმა

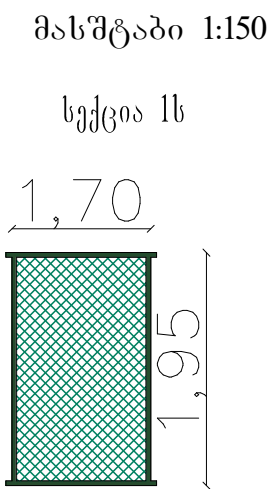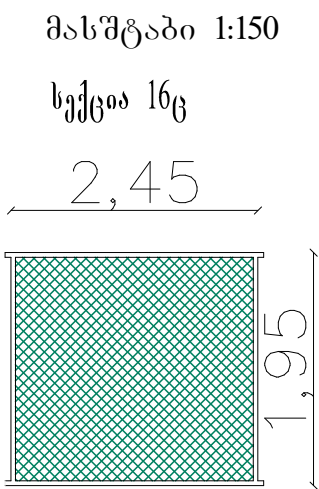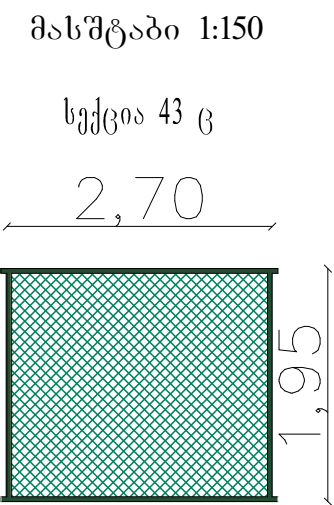


- 1. მილ კვადრატი 80X80X4 24 ცX 4,80 მ =115,20 გრძ.მ
- 2. მილ კვადრატი 80X80X4 10 ცX ,25 მ =62,50 გრძ.მ
- 3. მილ კვადრატი 60X60X3 31 გრძ.მ
- 4. კუთხოვანა 50X50X3 80 გრძ.მ
- 5. მაგთუღბადე დ= 3 მმ უჯრედით 50X50 372 კვ.მ
- 6. ბაგირი დ= 6 მმ 453 გრძ.მ

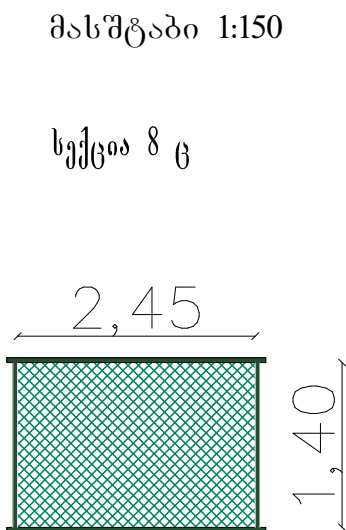
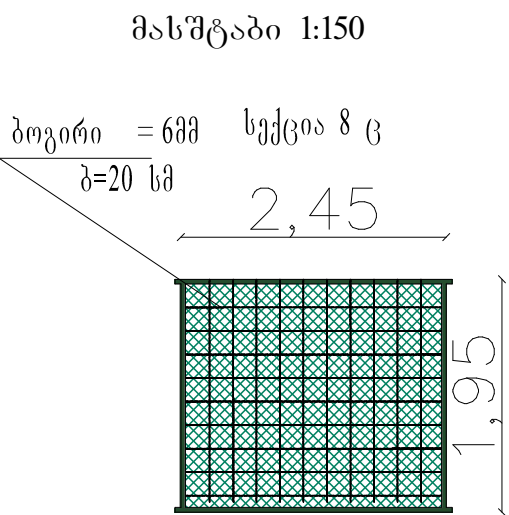


22	ბათუმი 2021 წ.	ფორმატი a-4	
	დაკვეთა		
ექსპლიკაცია			
ნახაზზე ზომები მოცემულია მილიმეტრებში			
პირობითი ნიშნები			
შენიშვნა			
პროექტის სახელწოდება			
მთა ჩირუხის ცენტრში მიმდებარე ტერიტორიის კეთილმოწყობა			
მისამართი: მთა ჩირუხი			
დამკვეთი: შუახევის მუნიციპალიტეტის მერია			
 შ.პ.ს " GIB-ARCHITECTURE "			
თანამდებობა	გვარი	ხელმოწერა	
დირექტორი	ი. ბოლქვაძე		
არქიტექტორი	მ. ლარჩია		
დაამუშავა	მ. ზოიძე		
შეამოწმა	ნ. იოსელი		
თარიღი	14.08.21		
სტადია		ფურცელი	ფურც.-ები
მუშა პროექტი			

კარის გეგმა


მასშტაბი 1:100

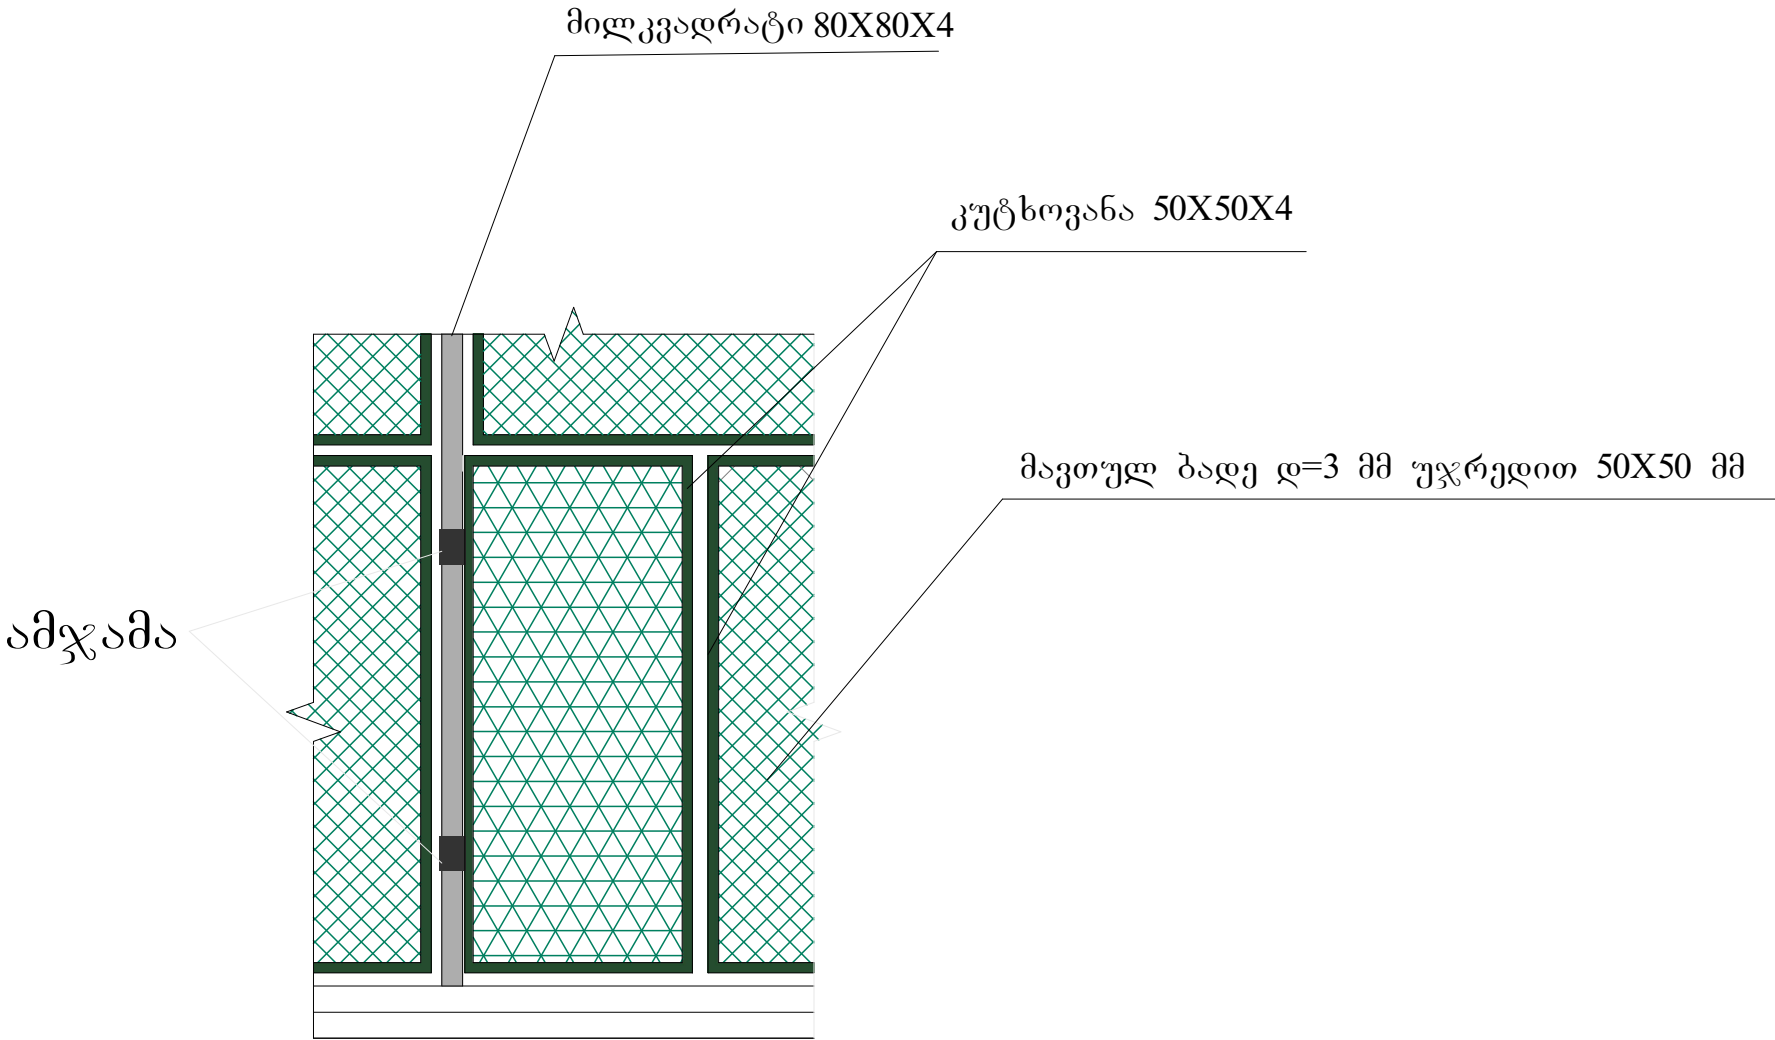

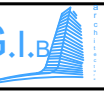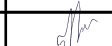23	ბათუმი 2021 წ.	ფორმატი a-4	
	დაკვეთა		
ექსპლიკაცია			
ნახაზზე ზომები მოცემულია მილიმეტრებში			
პირობითი ნიშნები			
შენიშვნა			
პროექტის სახელწოდება			
მთა ჩირუხის ცენტრში მიმდებარე ტერიტორიის კეთილმოწყობა			
მისამართი: მთა ჩირუხი			
დამკვეთი: შუახევის მუნიციპალიტეტის მერია			
 შ.პ.ს " GIB-ARCHITECTURE "			
თანამდებობა	გვარი	ხელმოწერა	
დირექტორი	ი. ბოლქვაძე		
არქიტექტორი	მ. ლარჩია		
დაამუშავა	მ. ზოიძე		
შეამოწმა	მ. იოსელიანი		
მასშტაბი			
თარიღი	14.08.21		
სტადია		ფურცელი	ფურც.-ები
მუშა პროექტი			

კაეშირი სვეტებსა და სექცებს შორის


მასშტაბი 1:100

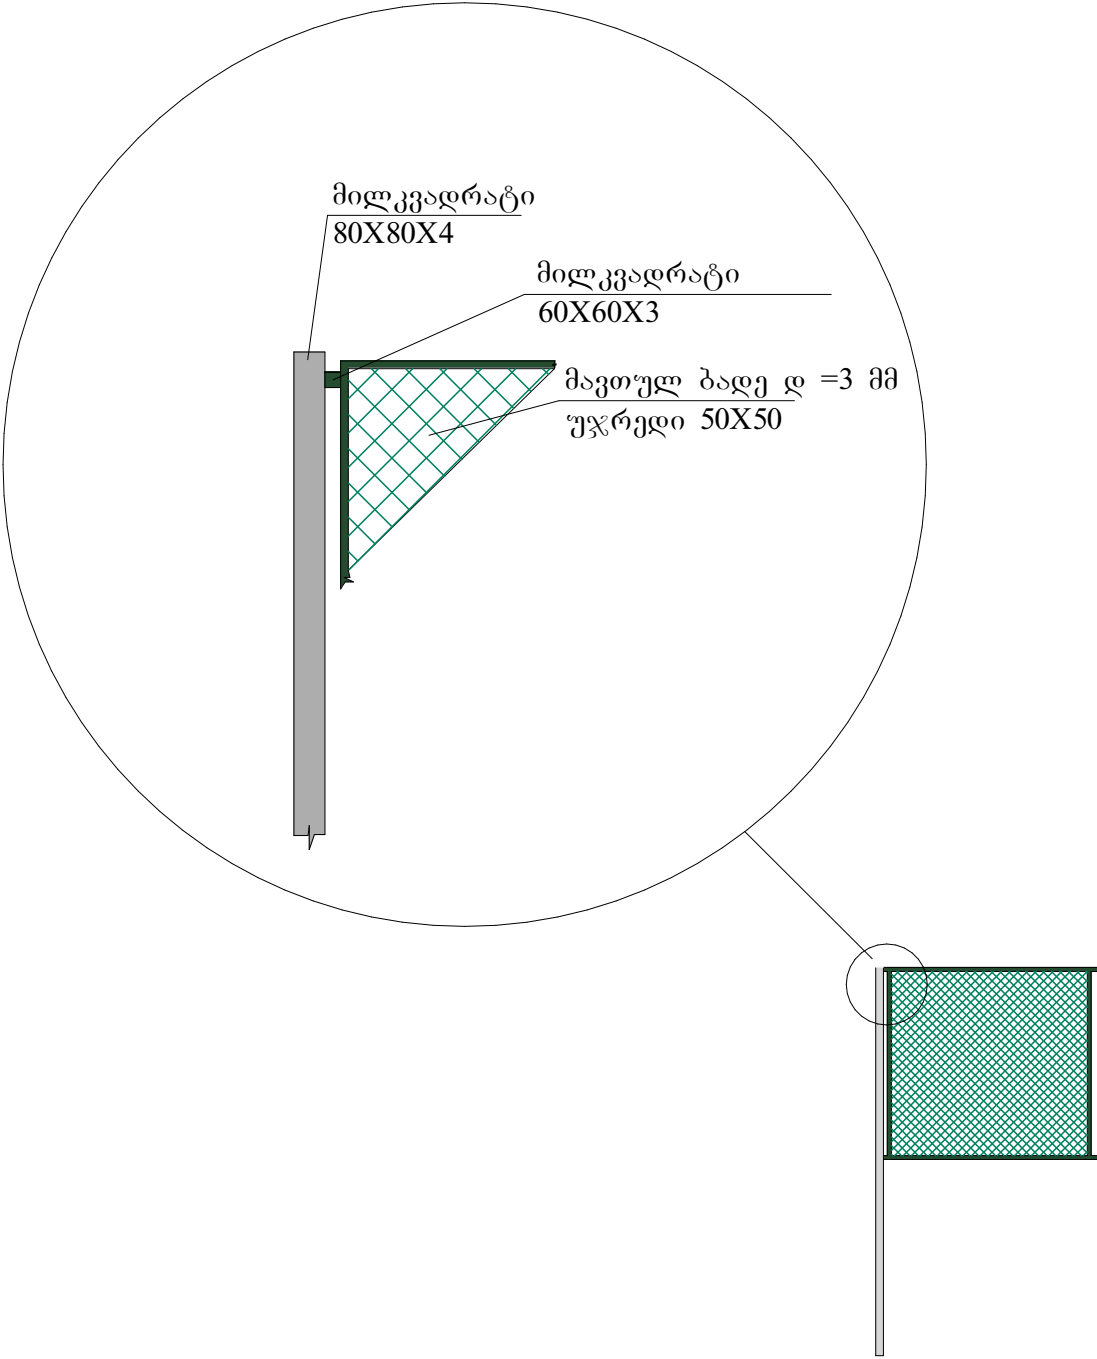

25	ბათუმი 2021 წ.	ფორმატი a-4	
	დაკვეთა		
ექსპლიკაცია			
ნახაზზე ზომები მოცემულია მილიმეტრებში			
პირობითი ნიშნები			
შენიშვნა			
პროექტის სახელწოდება			
მთა ჩირუხის ცენტრში მიმდებარე ტერიტორიის კეთილმოწყობა			
მისამართი: მთა ჩირუხი			
დამკვეთი: შუახევის მუნიციპალიტეტის მერია			
		შ.პ.ს " GIB-ARCHITECTURE"	
თანამდებობა	გვარი	ხელმოწერა	
დირექტორი	ი. ბოლქვაძე		
არქიტექტორი	მ. ლარჩია		
დაამუშავა	მ. ზოიძე		
შეამოწმა	ი. ბოლქვაძე		
მასშტაბი	1:100		
თარიღი	14.08.21		
სტადია		ფურცელი	ფურც-ები
მუშა პროექტი			

სვეტების გეგმა


მასშტაბი 1:50

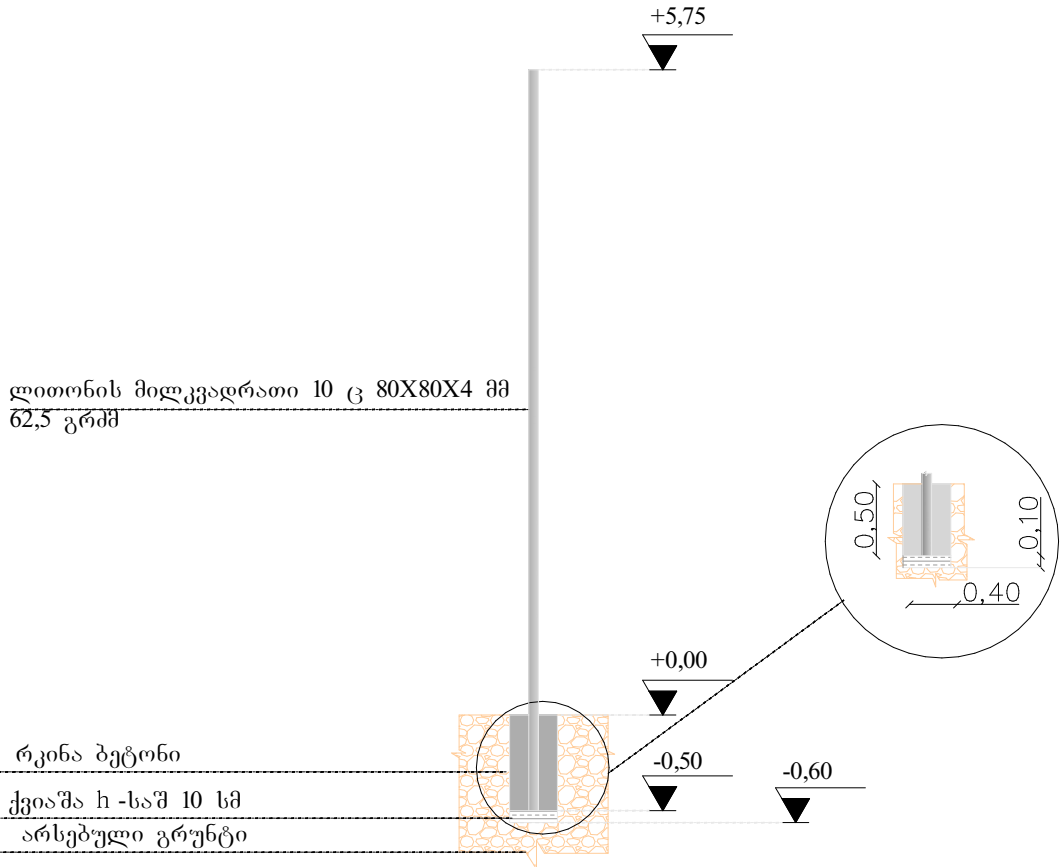

მასშტაბი 1:50


რკინა ბეტონი
ქვიშა h -საშ 10 სმ
არსებული გრუნტი

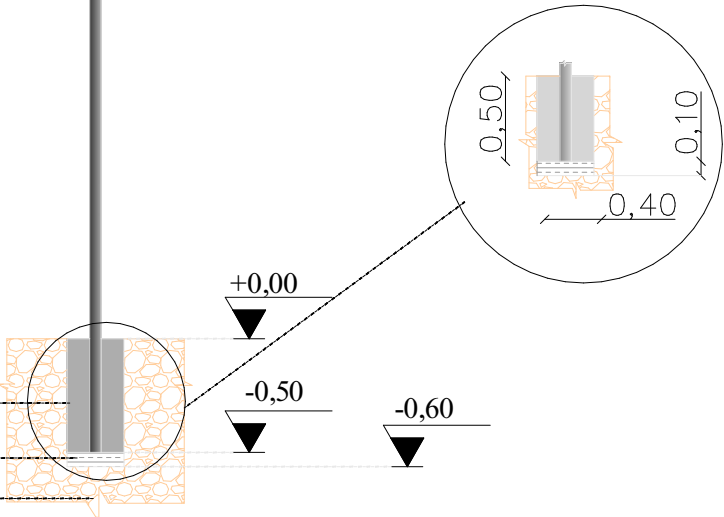

24

ბათუმი 2021 წ.
დაკვეთა

ფორმატი a-4

ექსპლიკაცია

ნახაზზე ზომები მოცემულია მილიმეტრებში

პირობითი ნიშნები

შენიშვნა

პროექტის სახელწოდება

მთა ჩირუხის ცენტრში მიმდებარე
ტერიტორიის კეთილმოწყობა

მისამართი: მთა ჩირუხი

დამკვეთი: შუახევის
მუნიციპალიტეტის მერია




შ.პ.ს " GIB-ARCHITECTURE "

თანამდებობა	გვარი	ხელმოწერა	
დირექტორი	ი. ბოლქვაძე		
არქიტექტორი	მ. ჯიბლაძე		
დაამუშავა	მ. ჯიბლაძე		
შეამოწმა	მ. ჯიბლაძე		
მასშტაბი	1:50		
თარიღი	14.08.21		
სტადია	ფურცელი	ფურც-ები	
მუშა პროექტი			


დენტური საძირკველის გეგმა

მასშტაბი 1:50


მონოლითური რკინაბეტონი $h=50$ სმ

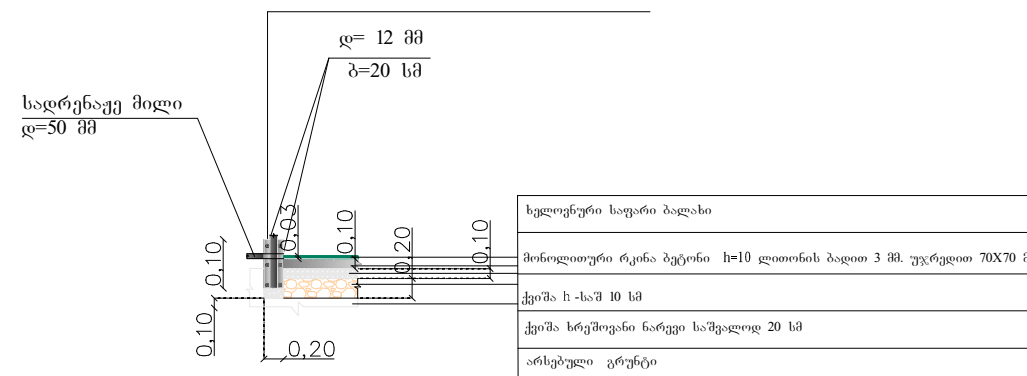


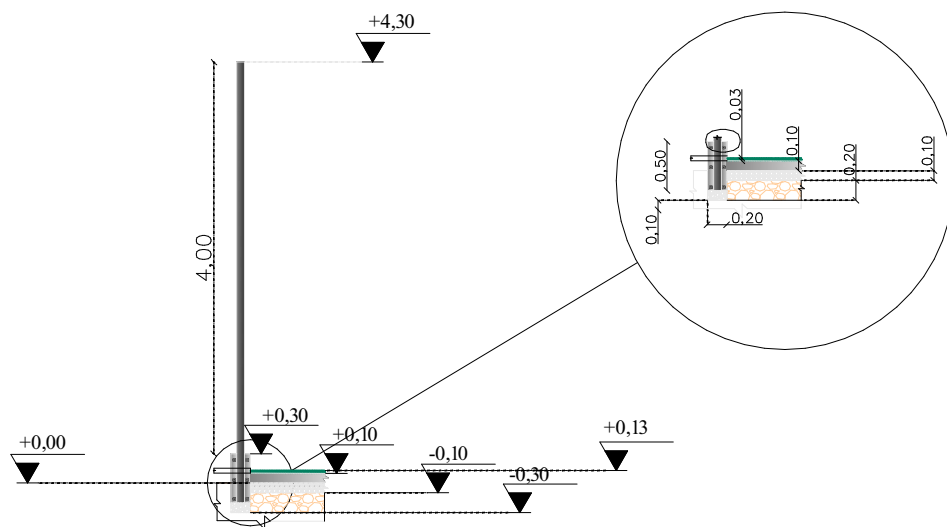






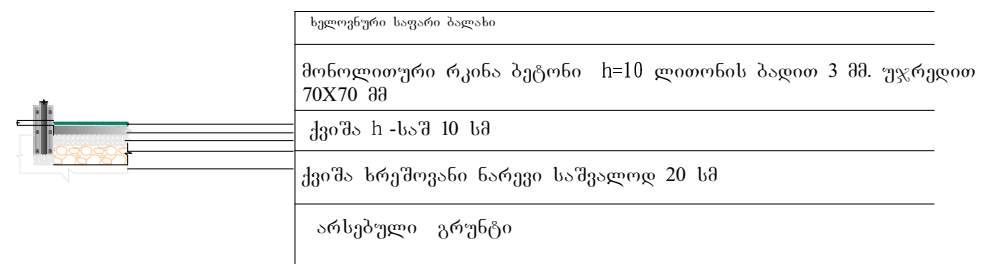

26	ბათუმი 2021 წ.	ფორმატი a-4	
	ლაკვეთა		
ექსპლიკაცია			
ნახაზზე ზომები მოცემულია მილიმეტრებში			
პირობითი ნიშნები			
შენიშვნა			
პროექტის სახელწოდება			
<u>მთა ჩირუხის ცენტრში მიმდებარე</u> <u>ტერიტორიის კეთილმოწყობა</u>			
<u>მისამართი: მთა ჩირუხი</u>			
დამკვეთი: შუახევის მუნიციპალიტეტის მერია			
 შ.პ.ს " GIB-ARCHITECTURE "			
თანამდებობა	გვარი	ხელმოწერა	
დირექტორი	ი. ბოლქვაძე		
არქიტექტორი	მ. ლარსია		
დაამუშავა	ბ. ზოიძე		
შეამოწმა	ნ. იოსელიძე		
მასშტაბი			
თარიღი	14.08.21		
სტადია			
მუშა პროექტი			

გარე განათების გეგმა

მასშტაბი 1:100

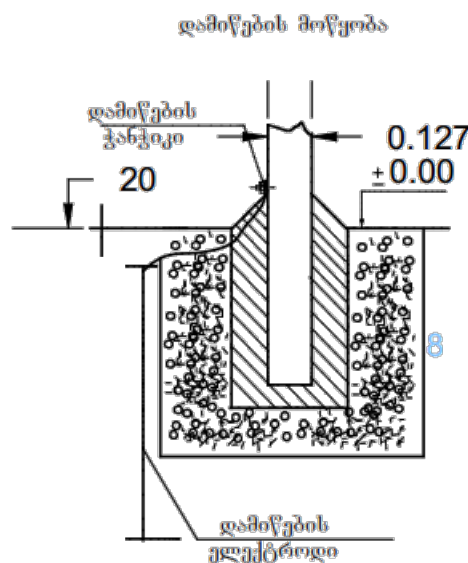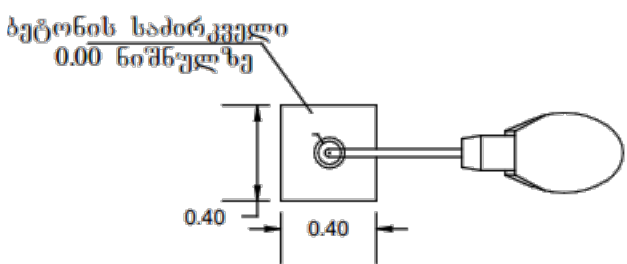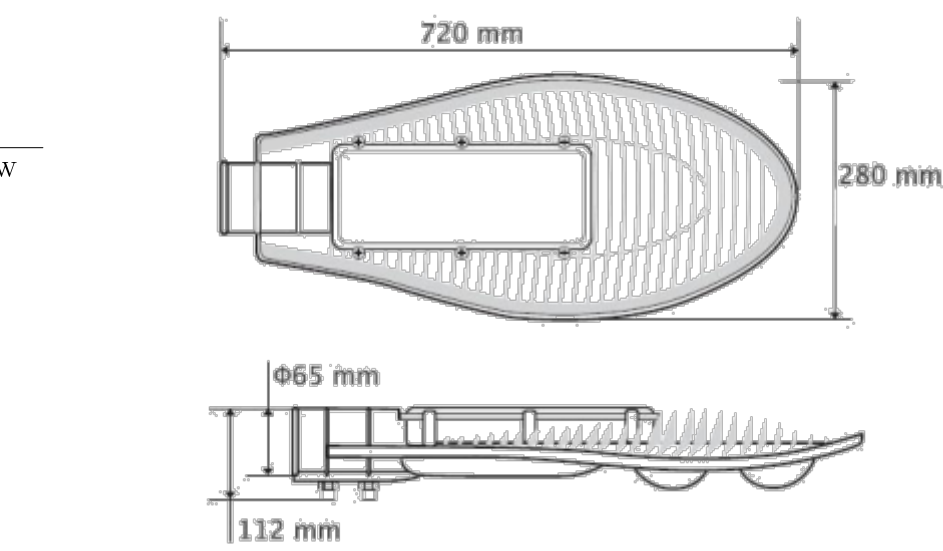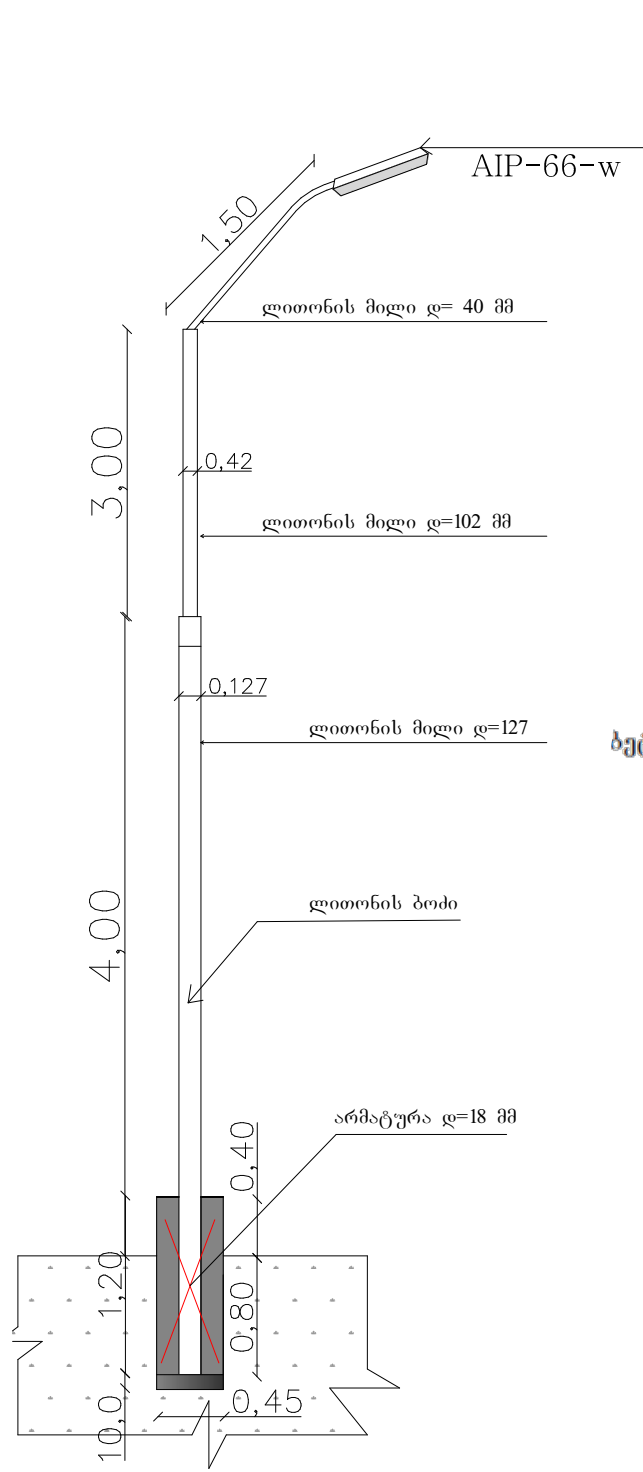

პირობითი აღნიშვნა	დასახელება
	ლითონის მილი დ=127 მმ სისქით 4 მმ 6მX4ც=24 მ
	ლითონის მილი დ=102 მმ სისქით 4 მმ 3მX4ც=12 მ
	ლითონის მილი დ= 40 მმ სისქით 2,5მმ 1,50მX4ც=6 მ
	ბეტონი 0,77 კბ.მ არმატურა დ=18 მმ 8მ
	ლედსანათი AIP-66 W 4ც
	კაბელი სიპ-აბც 2X16 88 მ
	ფოტო რელე 1 ც




27	ბათუმი 2021 წ.	ფორმატი a-4	
	დაკვეთა		
ექსპლიკაცია			
ნახაზზე ზომები მოცემულია მილიმეტრებში			
პირობითი ნიშნები			
შენიშვნა			
პროექტის სახელწოდება			
მთა ჩირუხის ცენტრში მიმდებარე ტერიტორიის კეთილმოწყობა			
მისამართი: მთა ჩირუხი			
დამკვეთი: შუახევის მუნიციპალიტეტის მერია			
 შ.პ.ს " GIB-ARCHITECTURE"			
თანამდებობა	გვარი	ხელმოწერა	
დირექტორი	ი. ბოლქვაძე		
არქიტექტორი	მ. ჯიბლაძე		
დაამუშავა	მ. ჯიბლაძე		
შეამოწმა	მ. ჯიბლაძე		
მასშტაბი			
თარიღი	14.08.21		
სტადია		ფურცელი	ფურც-ები
მუშა პროექტი			

საფეხბურთო კარისა და კლადბურთის
ფარის მოწყობის გეგმა


მასშტაბი 1:50

მასშტაბი 1:50

მასშტაბი 1:50

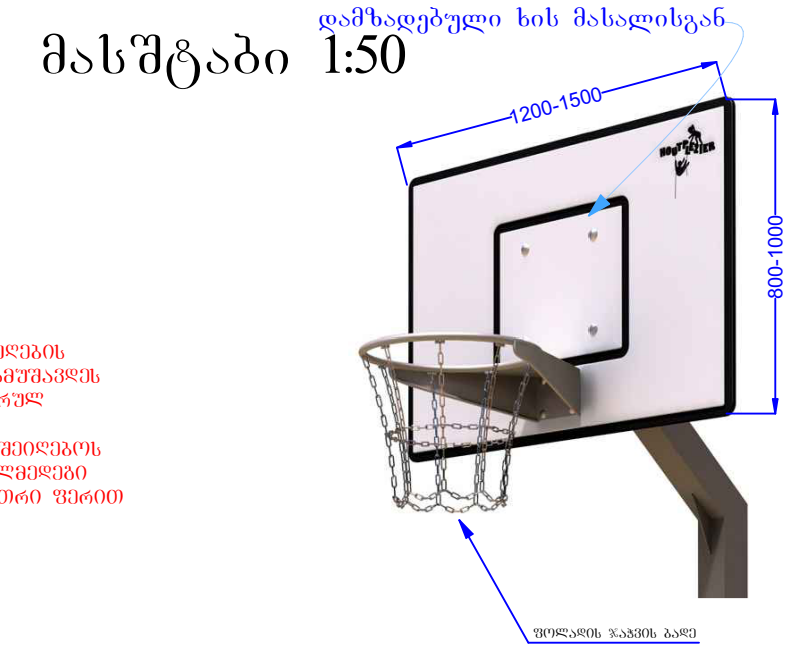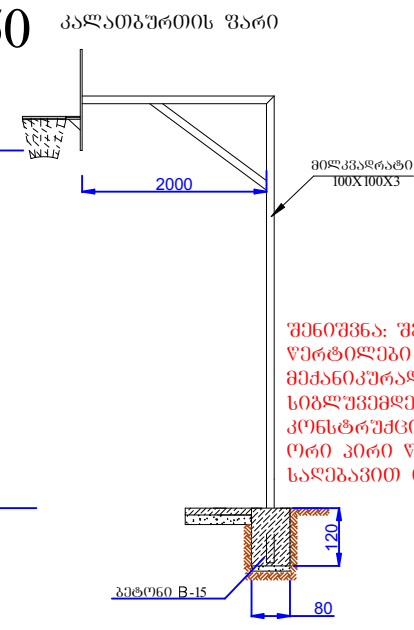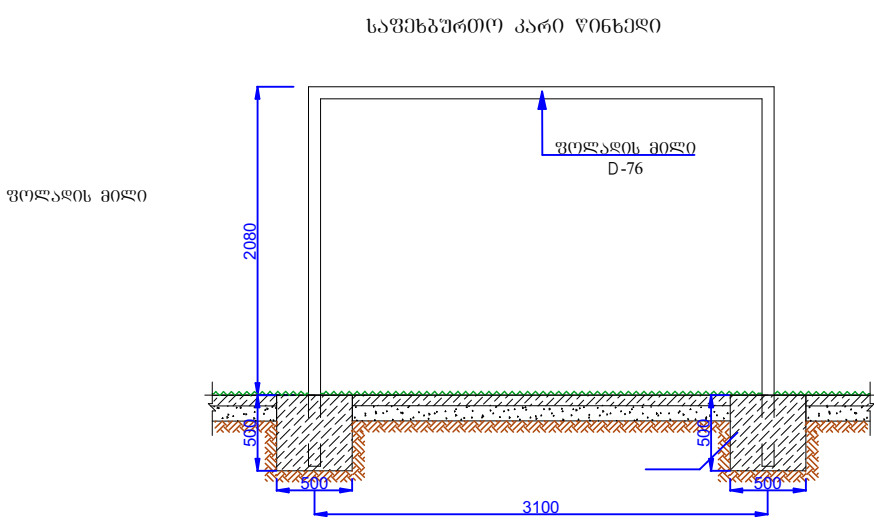


საფეხბურთო კარი გვერდული


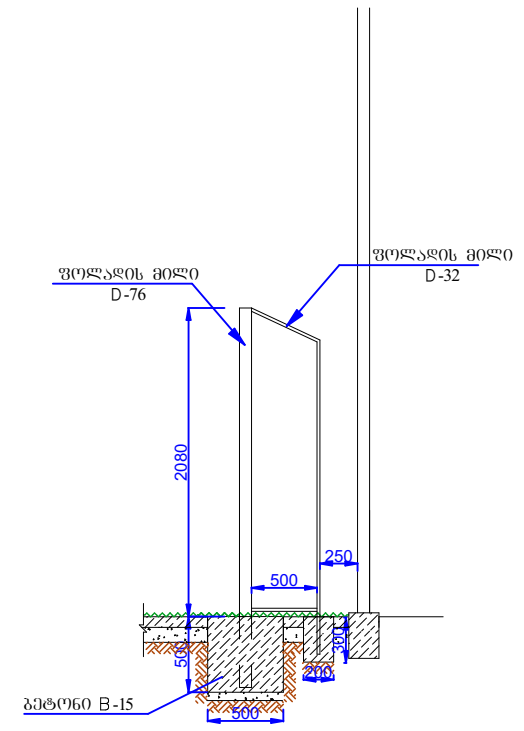


შენიშვნა: შეიღებოს ფერტილები
საღებავით თეთრი ფერით

28	ბათუმი 2021 წ.	ფორმატი a-4	
	დაკვეთა		
ექსპლიკაცია			
ნახაზზე ზომები მოცემულია მილიმეტრებში			
პირობითი ნიშნები			
შენიშვნა			
პროექტის სახელწოდება			
მთა ჩირუხის ცენტრში მიმდებარე ტერიტორიის კეთილმოწყობა			
მისამართი: მთა ჩირუხი			
დამკვეთი: შუახევის მუნიციპალიტეტის მერია			
 შ.პ.ს " GIB-ARCHITECTURE "			
თანამდებობა	გვარი	ხელმოწერა	
დირექტორი	ი. ბოლქვაძე		
არქიტექტორი	მ. ჯიბლაძე		
დაამუშავა	მ. ჯიბლაძე		
შეამოწმა	მ. ჯიბლაძე		
მასშტაბი			
თარიღი	14.08.21		
სტადია		ფურცელი	ფურც.-ები
მუშა პროექტი			

ღმგმარე შენობისა ღა სცენის პერსპექტიული ფოტო

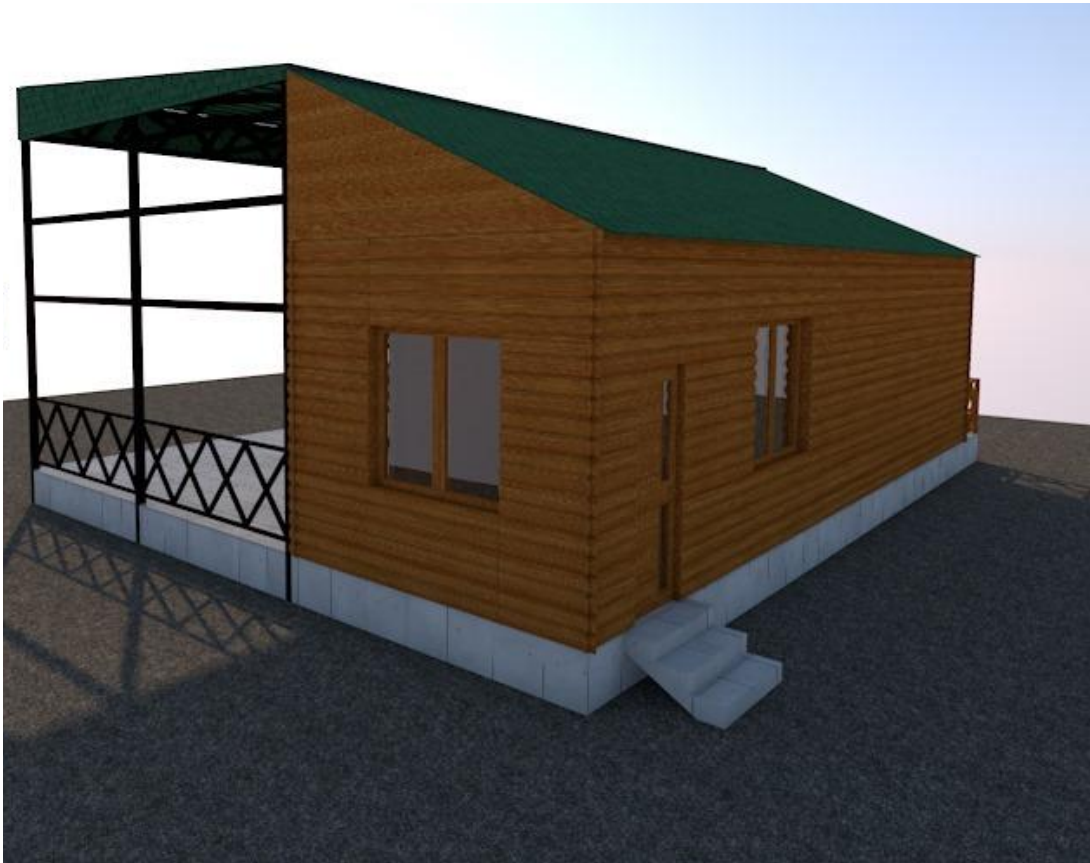

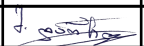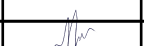29	ბათუმი 2021 წ.	ფორმატი a-4	
	დაკვეთა		
ექსპლიკაცია			
ნახაზზე ზომები მოცემულია მილიმეტრებში			
პირობითი ნიშნები			
შენიშვნა			
პროექტის სახელწოდება			
მთა ჩირუხის ცენტრში მიმდებარე ტერიტორიის კეთილმოწყობა			
მისამართი: მთა ჩირუხი			
დამკვეთი: შუახევის მუნიციპალიტეტის მერია			
 შ.პ.ს " GIB-ARCHITECTURE "			
თანამდებობა	გვარი	ხელმოწერა	
დირექტორი	ი. ბოლქვაძე		
არქიტექტორი	მ. ჯაფარიძე		
დაამუშავა	მ. ჯაფარიძე		
შეამოწმა	მ. ჯაფარიძე		
მასშტაბი	1:100		
თარიღი	14.08.21		
სტადია		ფურცელი	ფურც-ები
მუშა პროექტი			