

ქ. რუსთავში მმ-14 მ.კ.რ. მესხიშვილის №11 მრავალსართულიანი საცხოვრებელი სახლის
აივნების სარეაბილიტაციო სამუშაოების დოკუმენტაციის შედგენა

დამკვეთი: რუსთავის მუნიციპალური მერია

არქიტექტურული პროექტი

დირექტორი: ლ. ვერძაძე

არქიტექტორი: თ. კონცელიძე

სარჩევი

1. თავფურცელი
2. სარჩევი
3. სიტუაციური რუკა
4. არსებული სიუტაციის ამსახველი ფოტომასალა
5. არსებული სიუტაციის ამსახველი ფოტომასალა
6. არსებული სიუტაციის ამსახველი ფოტომასალა
7. არსებული სიუტაციის ამსახველი ფოტომასალა
8. არსებული სიუტაციის ამსახველი ფოტომასალა
9. გენ-გეგმა
10. განმარტებითი ბარათი
11. I სართულის აზომვითი ნახაზი
12. II სართულის აზომვითი ნახაზი
13. III სართულის აზომვითი ნახაზი
14. IV სართულის აზომვითი ნახაზი
15. V სართულის აზომვითი ნახაზი
16. VI სართულის აზომვითი ნახაზი
17. VII სართულის აზომვითი ნახაზი
18. VIII სართულის აზომვითი ნახაზი
19. IX სართულის აზომვითი ნახაზი
20. X სართულის აზომვითი ნახაზი
21. XI სართულის აზომვითი ნახაზი
22. I სართულის საღემონტაჟო სამუშაოების გეგმა
23. II სართულის საღემონტაჟო სამუშაოების გეგმა
24. III სართულის საღემონტაჟო სამუშაოების გეგმა
25. IV სართულის საღემონტაჟო სამუშაოების გეგმა
26. V სართულის საღემონტაჟო სამუშაოების გეგმა
27. VI სართულის საღემონტაჟო სამუშაოების გეგმა
28. VII სართულის საღემონტაჟო სამუშაოების გეგმა
29. VIII სართულის საღემონტაჟო სამუშაოების გეგმა
30. IX სართულის საღემონტაჟო სამუშაოების გეგმა
31. X სართულის საღემონტაჟო სამუშაოების გეგმა
32. XI სართულის საღემონტაჟო სამუშაოების გეგმა

33. I სართულის სამონტაჟო სამუშაოების გეგმა
34. II სართულის სამონტაჟო სამუშაოების გეგმა
35. III სართულის სამონტაჟო სამუშაოების გეგმა
36. IV სართულის სამონტაჟო სამუშაოების გეგმა
37. V სართულის სამონტაჟო სამუშაოების გეგმა
38. VI სართულის სამონტაჟო სამუშაოების გეგმა
39. VII სართულის სამონტაჟო სამუშაოების გეგმა
40. VIII სართულის სამონტაჟო სამუშაოების გეგმა
41. IX სართულის სამონტაჟო სამუშაოების გეგმა
42. X სართულის სამონტაჟო სამუშაოების გეგმა
43. XI სართულის სამონტაჟო სამუშაოების გეგმა
44. ჭრილი I-I
45. ჭრილი II-II
46. ჭრილი III-III




თანამდებობა	გვარი	ხელმოწერა	პროექტის სახელწოდება: რუსთაველი სახლის რეაბილიტაცია			
დირექტორი:	ლ. ვერძაძე		დამკვეთი: რუსთაველი მუნიციპალური მერია			
არქიტექტორი:	თ. კონცელიძე		მისამართი: ქრისტეფანოვი, მე-14 მ.კ.რ. მესხიძის №11			
კომპიუტერული გრაფიკა:	თ. კონცელიძე		ფურცლები	46	თარიღი	29.11.2020
0.3 "ლერი ვერძაძე"	სიტუაციური რუკა		ფურცელი	3	მასშტაბი	



თანამდებობა	გვარი	ხელმოწერა	პროექტის სახელწოდება: რუსთაველი საცხოვრებელი სახლის რეაბილიტაცია			
დირექტორი:	ლ. ვერძაძე		დამკვეთი: რუსთაველი მუნიციპალური მერია			
არქიტექტორი:	თ. კონცელიძე		მისამართი: ქრუსთავი, მე-14 მ.კ.რ მე-11 მ.კ.რ			
კომპიუტერული გრაფიკა:	თ. კონცელიძე		ფურცლები 46			
0.3 "ლერი ვერძაძე"	არსებული სიტუაციის ამსახველი ფოტომასალა		ფურცელი	4	თარიღი	29.11.2020
			ფურცელი	4	მასშტაბი	




თანამდებობა	გვარი	ხელმოწერა	პროექტის სახელწოდება: რუსთაველი საცხოვრებელი სახლის რეაბილიტაცია			
დირექტორი:	ლ. ვერძაძე		დამკვეთი: რუსთაველი მუნიციპალური მერია			
არქიტექტორი:	თ. კონცელიძე		მისამართი: ქრუსთავი, მე-14 მ.კ.რ. მესხიძის №11			
კომპიუტერული გრაფიკა:	თ. კონცელიძე		ფურცლები	46	თარიღი	29.11.2020
0.3 "ლერი ვერძაძე"	არსებული სიტუაციის ამსახველი ფოტომასალა		ფურცელი	5	მასშტაბი	

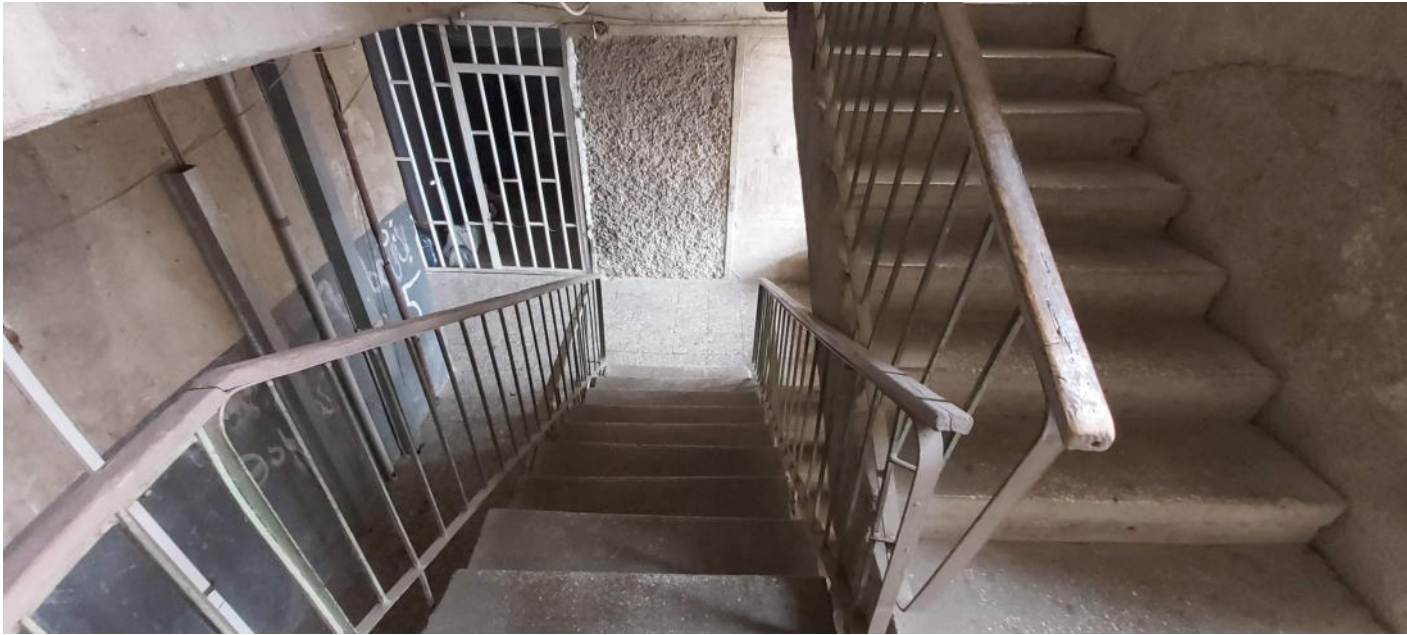



თანამდებობა	გვარი	ხელმოწერა	პროექტის სახელწოდება: რუსთაველი საცხოვრებელი სახლის რეაბილიტაცია			
დირექტორი:	ლ. ვერძაძე		დამკვეთი: რუსთაველი მუნიციპალური მერია			
არქიტექტორი:	თ. კონცელიძე		მისამართი: ქრუსთავი, მე-14 მ.კ.რ. მესხიძის №11			
კომპიუტერული გრაფიკა:	თ. კონცელიძე		ფურცლები	46	თარიღი	29.11.2020
0.3 "ლერი ვერძაძე"	არსებული სიტუაციის ამსახველი ფოტომასალა		ფურცელი	6	მასშტაბი	



თანამდებობა	გვარი	ხელმოწერა	პროექტის სახელწოდება: რუსთაველი საცხოვრებელი სახლის რეაბილიტაცია			
დირექტორი:	ლ. ვერძაძე		დამკვეთი: რუსთაველი მუნიციპალური მერია			
არქიტექტორი:	თ. კონცელიძე		მისამართი: ქრუსთაველი, მე-14 მ.კ.რ. მესხიძის №11			
კომპიუტერული გრაფიკა:	თ. კონცელიძე		ფურცლები	46	თარიღი	29.11.2020
0.3 "ლერი ვერძაძე"	არსებული სიტუაციის ამსახველი ფოტომასალა		ფურცელი	7	მასშტაბი	

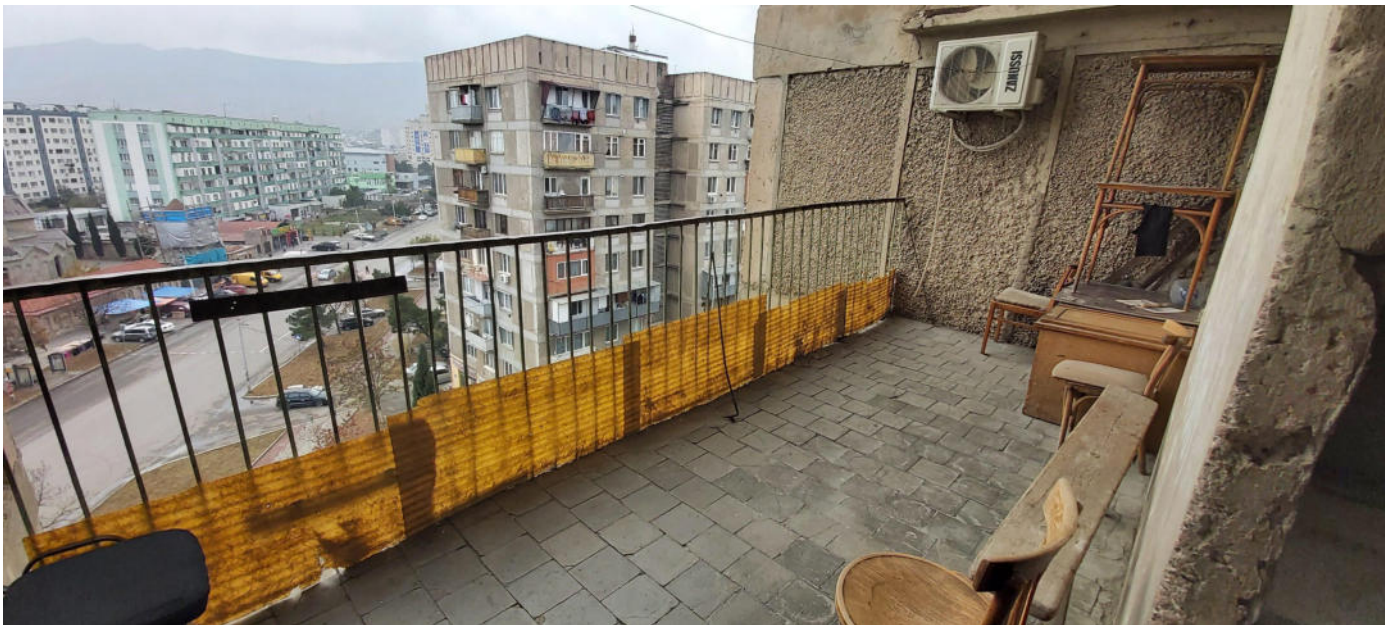

თანამდებობა	გვარი	ხელმოწერა	პროექტის სახელწოდება: რუსთაველი საცხოვრებელი სახლის რეაბილიტაცია			
დირექტორი:	ლ. ვერძაძე		დამკვეთი: რუსთაველი მუნიციპალური მერია			
არქიტექტორი:	თ. კონცელიძე		მისამართი: ქრუსთავი, მე-14 მ.კ.რ. მესხიძის №11			
კომპიუტერული გრაფიკა:	თ. კონცელიძე		ფურცლები 46			
0.3 "ლერი ვერძაძე"	არსებული სიტუაციის ამსახველი ფოტომასალა		ფურცლები	8	თარიღი	29.11.2020
			ფურცლები	8	მასშტაბი	

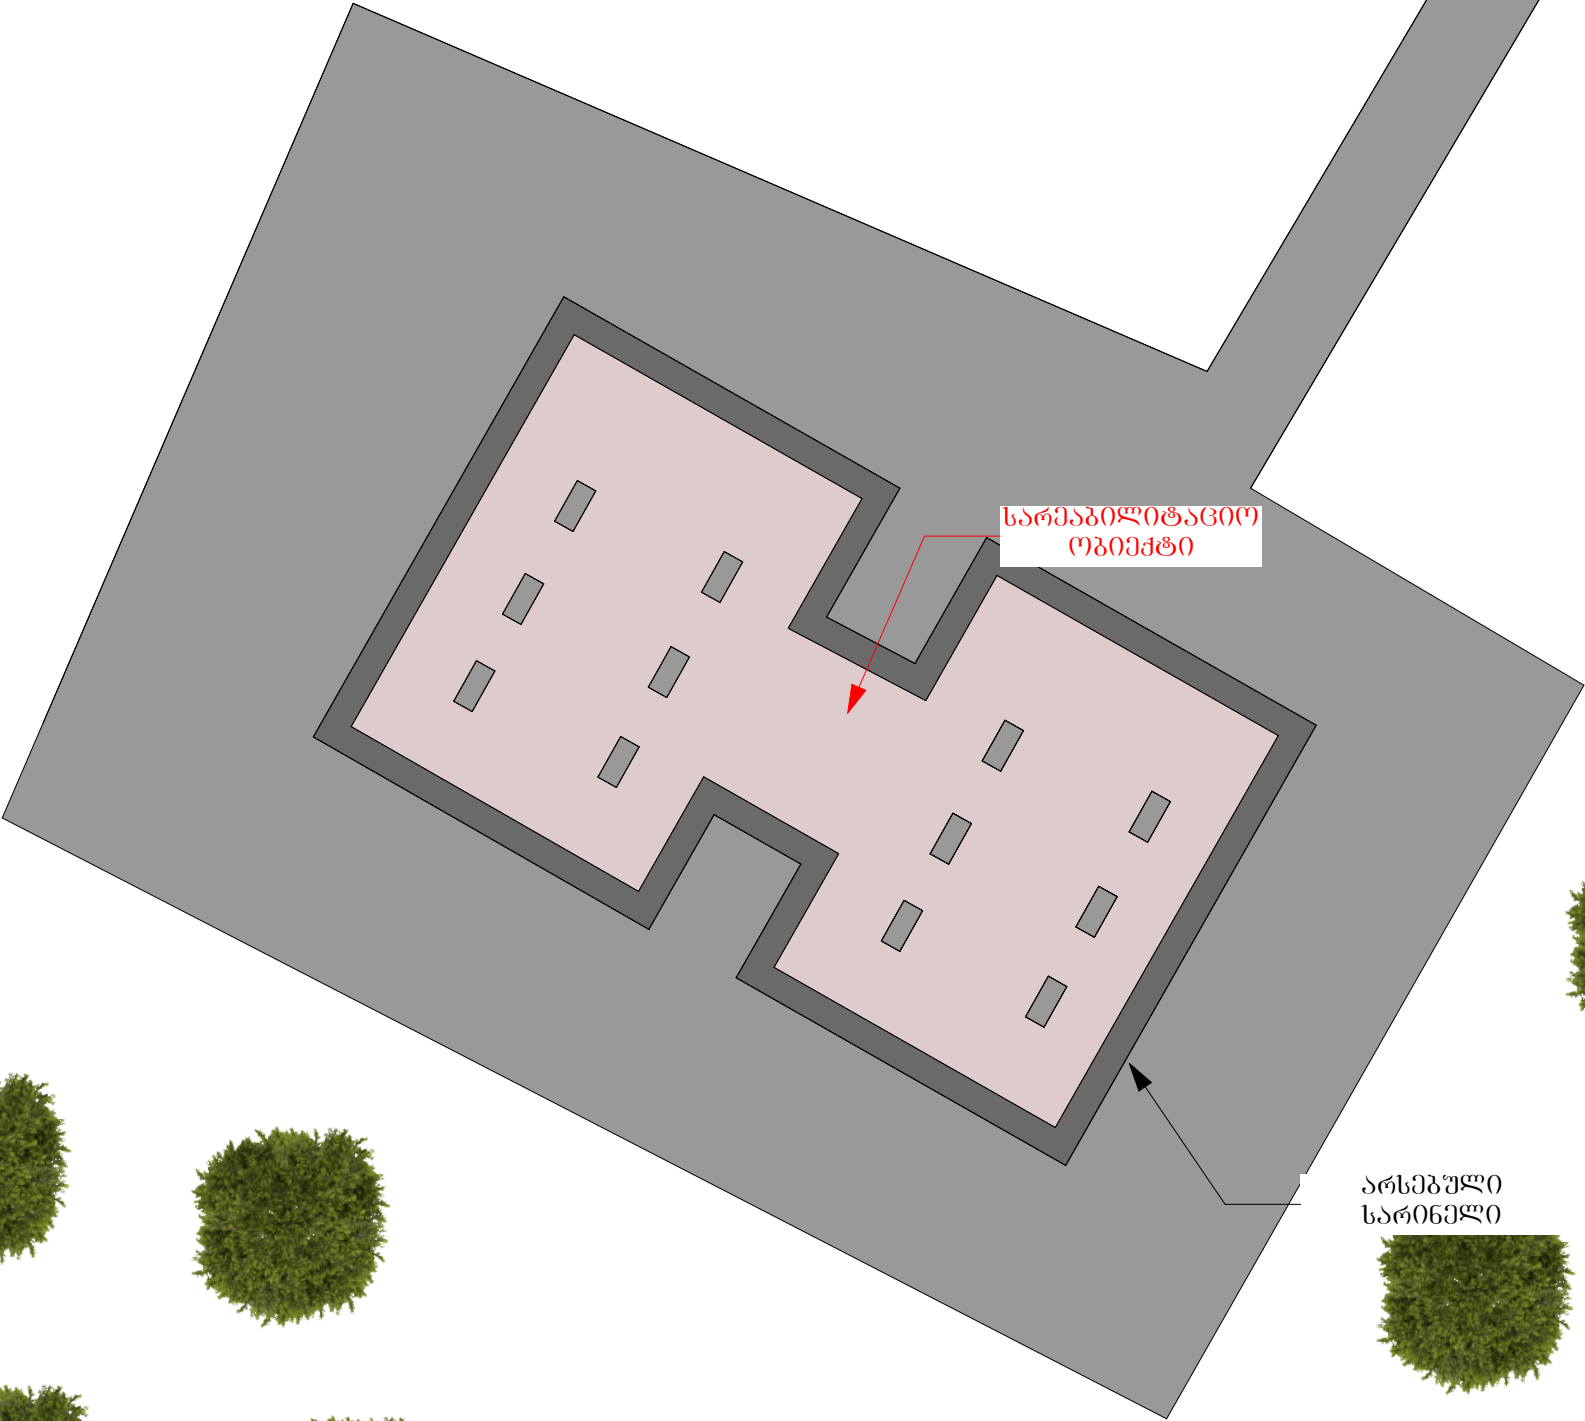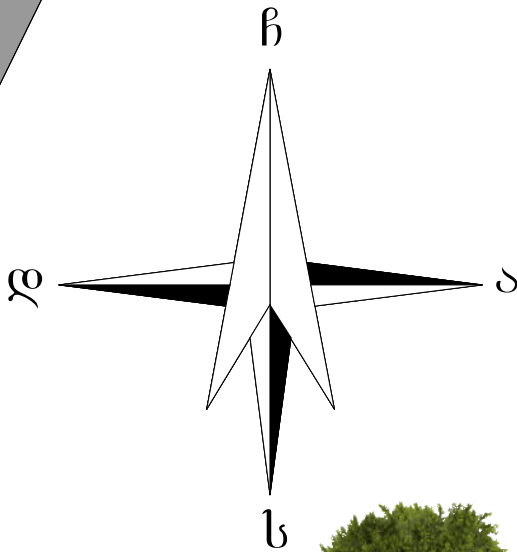

თანამდებობა	გვარი	ხელმოწერა	პროექტის სახელწოდება: რუსთაველი საცხოვრებელი სახლის რეაბილიტაცია			
დირექტორი:	ლ. ვერძაძე		დამკვეთი: რუსთაველი მუნიციპალური მერია			
არქიტექტორი:	თ. კონცელიძე		მისამართი: ქრუსთაველი, მე-14 მ.კ.რ. მესხიძის №11			
კომპიუტერული გრაფიკა:	თ. კონცელიძე		ფურცლები	46	თარიღი	29.11.2020
ი.პ. "ლერი ვერძაძე"	გენ. ბუბმა		ფურცელი	9	მასშტაბი	1:500

განმარტებითი ბარათი

ქ. რუსთავში მე-14 მ.კ.რ. მესხიშვილის №11 მრავალსართულიანი საცხოვრებელი სახლის აივნებისა და სადარბაზოების სარეაბილიტაციო სამუშაოების დოკუმენტაცია.

დამკვეთი: რუსთავის მუნიციპალური მერია.

პროექტი დამუშავებულია სამშენებლო წესების და ნორმების ასევე დამკვეთის მოთხოვნების შესაბამისად.


სადემონტაჟო სამუშაოები:

საცხოვრებელი სახლის სადარბაზოებში მოხდეს დაზიანებული იატაკის დემონტაჟი, კედელზე ბათქაში ჩამოყრა 100%, ასევე ჭერში ბათქაშის დემონტაჟი. რიგელებზე ბათქაშის დემონტაჟი.


სამონტაჟო სამუშაოები:

სადარბაზოს ცენტრალური კარი დაიწმინდოს და შეიღებოს ანტიკოროზიული საღებავით. კედლების შებათქაშება, შეფითხვა და შეღებვა. კარის ფერდობების დამუშავება. იატაკზე ხაოიანი მეტლახის დაგება. ჭერში მოხდეს აივნებზე ნაპრალების ამოვსება, შებათქაშება, შეფითხვა და შეღებვა. აივნებსა და სადარბაზოებში მოხდეს მოაჯირების დაწმენდვა და ანტიკოროზიული საღებავით შეღებვა. მოაჯირზე ხის დეტალების დაწმენდვა და გალაქვა. პირველ სართულზე ლითონის კარის დაწმენდვა და შეღებვა ანტიკოროზიული საღებავით. რიგელების შებათქაშება, შეფითხვა და შეღებვა.


თანამდებობა	გვარი	ხელმოწერა	პროექტის სახელწოდება: რუსთავში საცხოვრებელი სახლის რეაბილიტაცია			
დირექტორი:	ლ. ვერძაძე		დამკვეთი: რუსთავის მუნიციპალური მერია			
არქიტექტორი:	თ. კონცელიძე		მისამართი: ქ.რუსთავი, მე-14 მ.კ.რ მესხიძის №11			
კომპიუტერული გრაფიკა:	თ. კონცელიძე		ფურცლები	46	თარიღი	29.11.2020
ი.მ "ლეონი ვერძაძე"	განმარტებითი ბარათი		ფურცელი	10	მასშტაბი	

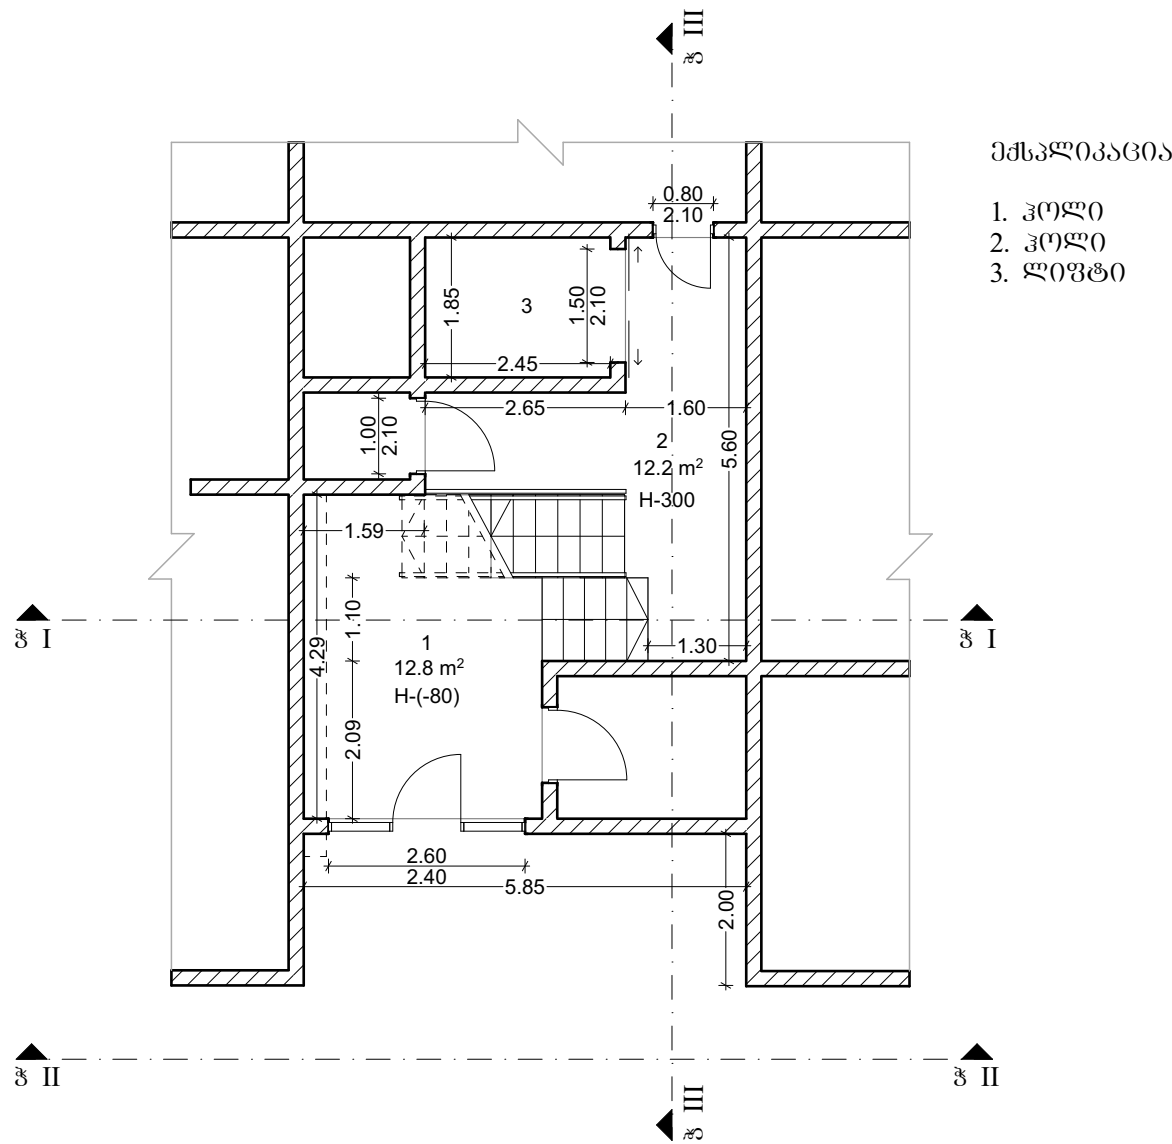


თანამდებობა	გვარი	ხელმოწერა	პროექტის სახელწოდება: რუსთაველი საცხოვრებელი სახლის რეაბილიტაცია			
დირექტორი:	ლ. ვერძაძე		დამკვეთი: რუსთაველი მუნიციპალური მერია			
არქიტექტორი:	თ. კონცელიძე		მისამართი: ქრისტეფანოვი, მე-14 მ.კ.რ. მესხიძის №11			
კომპიუტერული გრაფიკა:	თ. კონცელიძე		ფურცლები	46	თარიღი	29.11.2020
0.3 "ლერი ვერძაძე"	I სართულის აზომვითი ნახაზი		ფურცელი	10	მასშტაბი	1:100

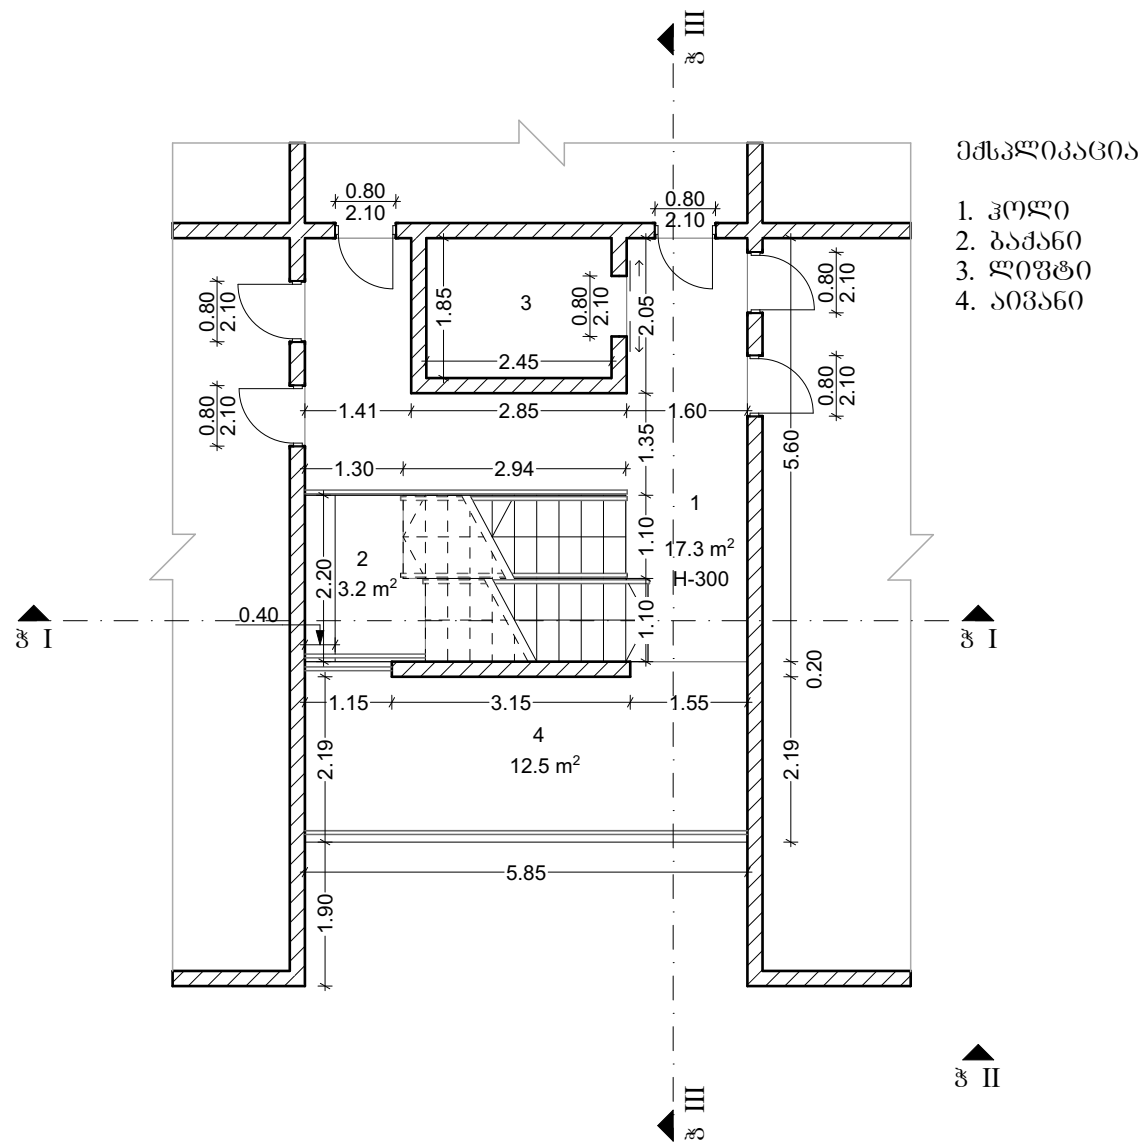


თანამდებობა	გვარი	ხელმოწერა	პროექტის სახელწოდება: რუსთაველი საცხოვრებელი სახლის რეაბილიტაცია			
დირექტორი:	ლ. ვერძაძე		დამკვეთი: რუსთაველი მუნიციპალური მერია			
არქიტექტორი:	თ. კონცელიძე		მისამართი: ქრუსთაველი, მე-14 მ.კ.რ. მესხიძის №11			
კომპიუტერული გრაფიკა:	თ. კონცელიძე					
0.3 "ლერი ვერძაძე"	II სართულის აზომვითი ნახაზი		ფურცლები	46	თარიღი	29.11.2020
			ფურცელი	11	მასშტაბი	1:100

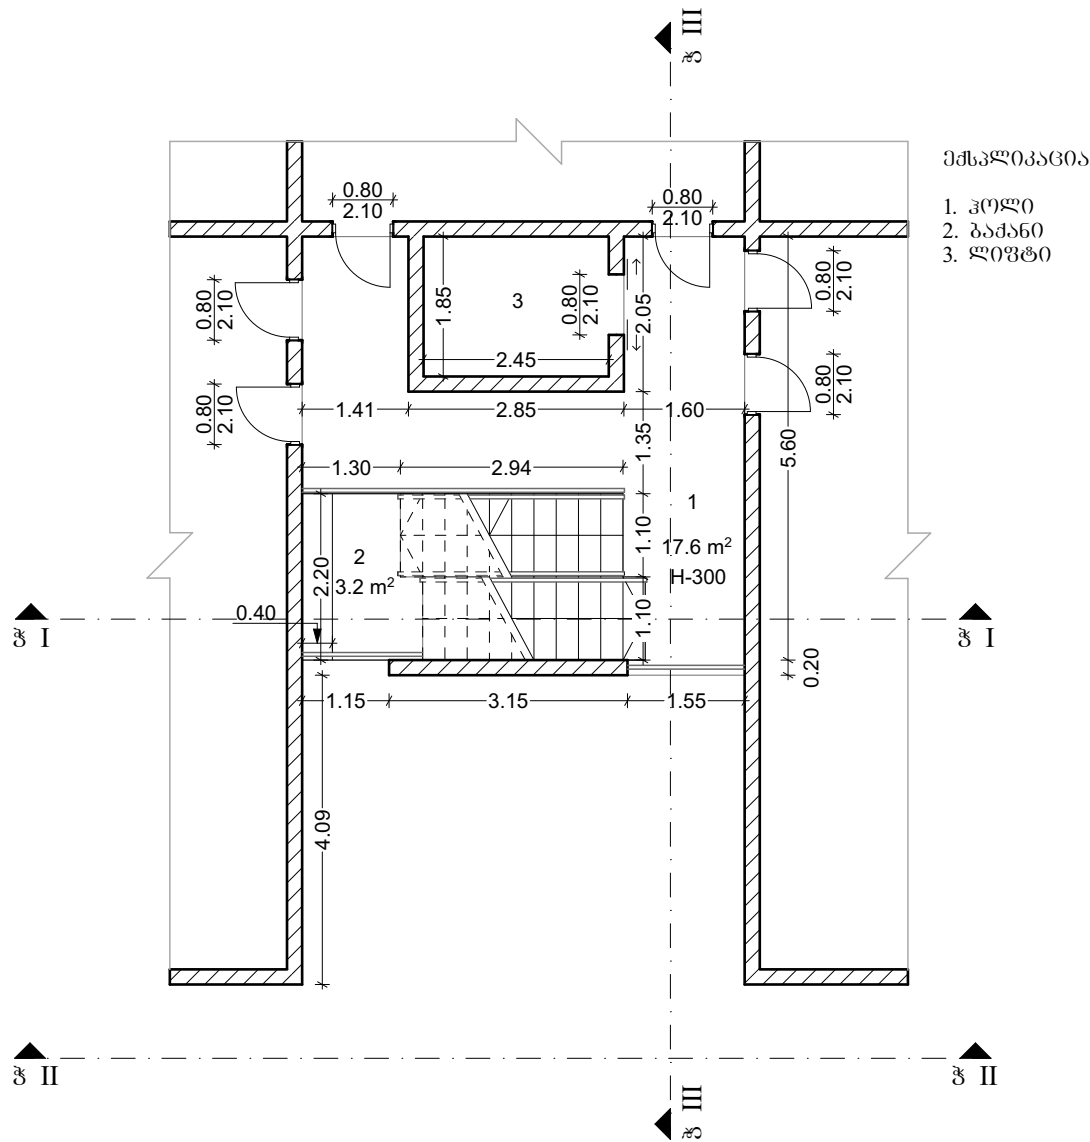


თანამდებობა	გვარი	ხელმოწერა	პროექტის სახელწოდება: რუსთაველი საცხოვრებელი სახლის რეაბილიტაცია			
დირექტორი:	ლ. ვერძაძე		დამკვეთი: რუსთაველი მუნიციპალური მერია			
არქიტექტორი:	თ. კონცელიძე		მისამართი: ქრისტეფანოვი, მე-14 მ.კ.რ. მესხიძის №11			
კომპიუტერული გრაფიკა:	თ. კონცელიძე		ფურცლები	46	თარიღი	29.11.2020
0.3 "ლერი ვერძაძე"	III სართულის აზომვითი ნახაზი		ფურცელი	13	მასშტაბი	1:100

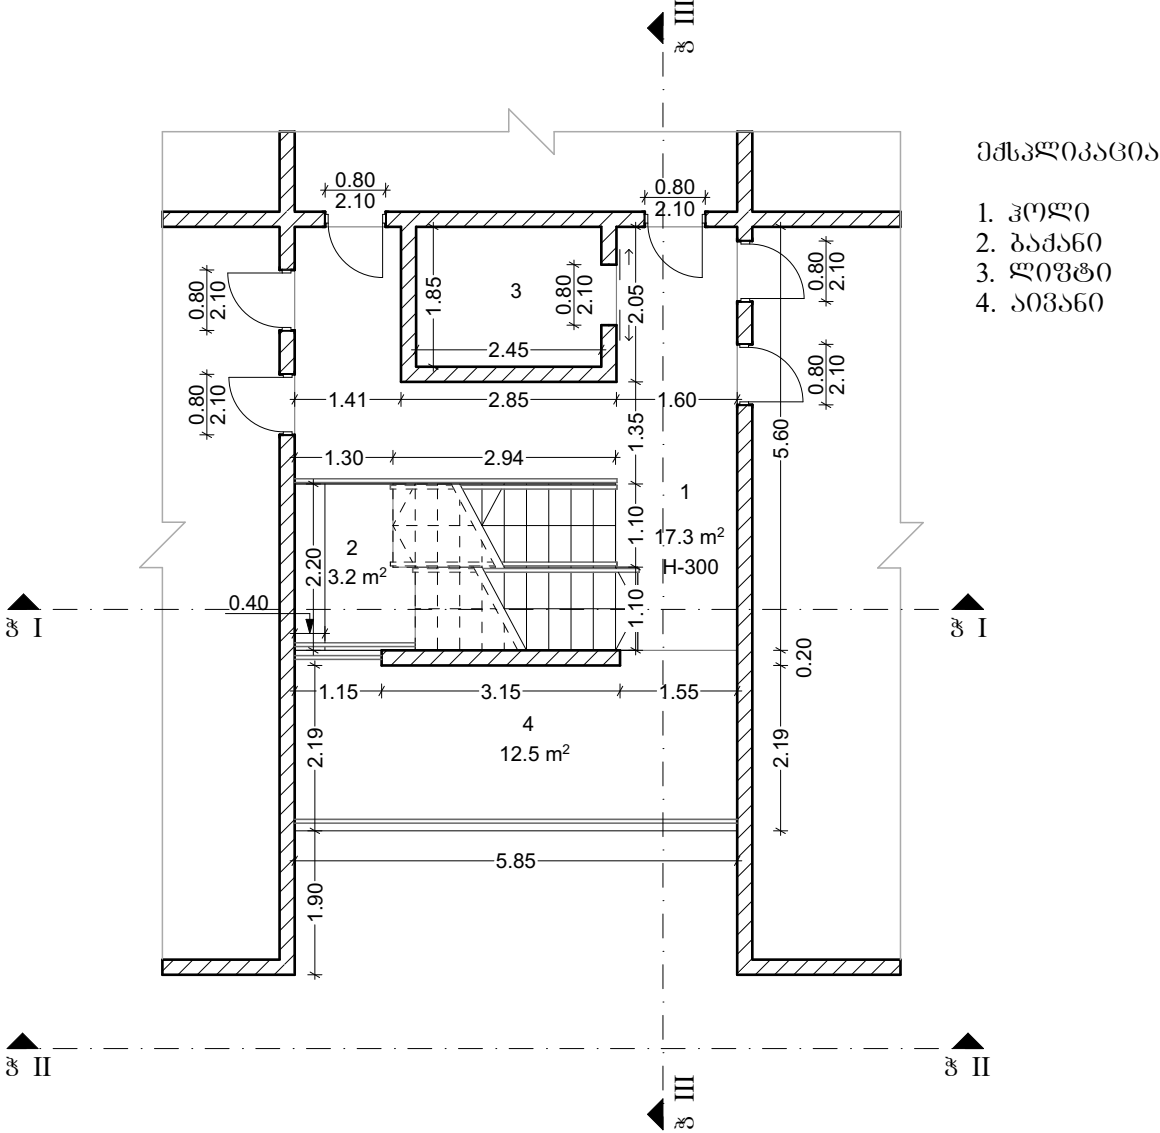

თანამდებობა	გვარი	ხელმოწერა	პროექტის სახელწოდება: რუსთაველი საცხოვრებელი სახლის რეაბილიტაცია			
დირექტორი:	ლ. ვერძაძე		დამკვეთი: რუსთაველი მუნიციპალური მერია			
არქიტექტორი:	თ. კონცელიძე		მისამართი: ქრუსთაველი, მე-14 მ.კ.რ. მესხიძის №11			
კომპიუტერული გრაფიკა:	თ. კონცელიძე		ფურცლები	46	თარიღი	29.11.2020
0.3 "ლერი ვერძაძე"	IV სართულის აზომვითი ნახაზი		ფურცელი	14	მასშტაბი	1:100

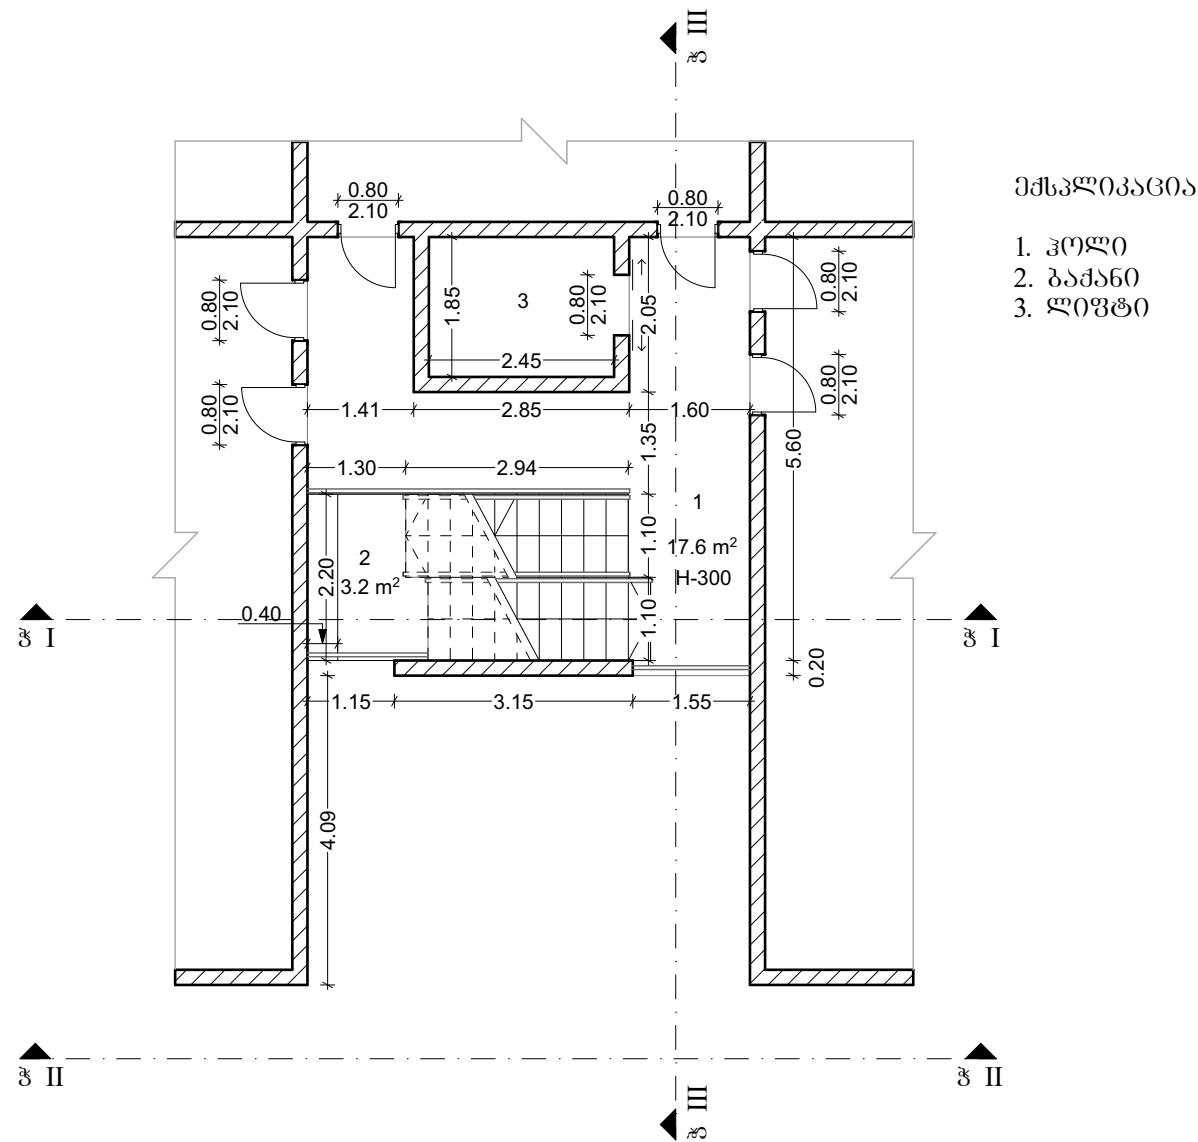


თანამდებობა	გვარი	ხელმოწერა	პროექტის სახელწოდება: რუსთაველი საცხოვრებელი სახლის რეაბილიტაცია			
დირექტორი:	ლ. ვერძაძე		დამკვეთი: რუსთაველი მუნიციპალური მერია			
არქიტექტორი:	თ. კონცელიძე		მისამართი: ქრუსთაველი, მე-14 მ.კ.რ. მესხიძის №11			
კომპიუტერული გრაფიკა:	თ. კონცელიძე		ფურცლები	46	თარიღი	29.11.2020
0.3 "ლერი ვერძაძე"	V სართულის აზომვითი ნახაზი		ფურცელი	15	მასშტაბი	1:100

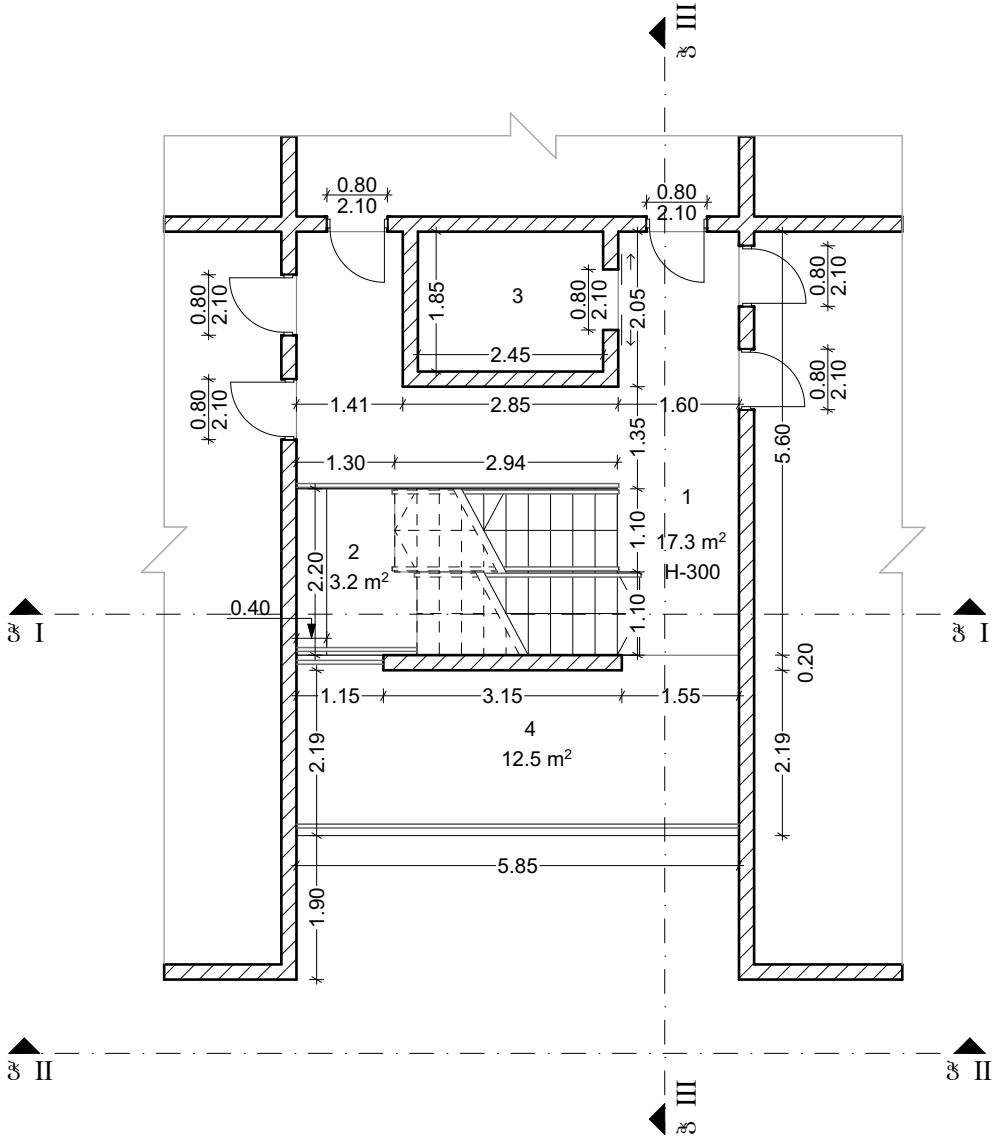


შენიშვნა

- 1. კოლი
- 2. ბაქანი
- 3. ღივტი
- 4. აივანი


თანამდებობა	გვარი	ხელმოწერა	პროექტის სახელწოდება: რუსთაველი საცხოვრებელი სახლის რეაბილიტაცია			
დირექტორი:	ლ. ვერძაძე		დამკვეთი: რუსთაველი მუნიციპალური მერია			
არქიტექტორი:	თ. კონცელიძე		მისამართი: ქრუსთაველი, მე-14 მ.კ.რ. მესხიძის №11			
კომპიუტერული გრაფიკა:	თ. კონცელიძე		ფურცლები	46	თარიღი	29.11.2020
0.3 "ლერი ვერძაძე"	VI სართულის აზომვითი ნახაზი		ფურცელი	16	მასშტაბი	1:100

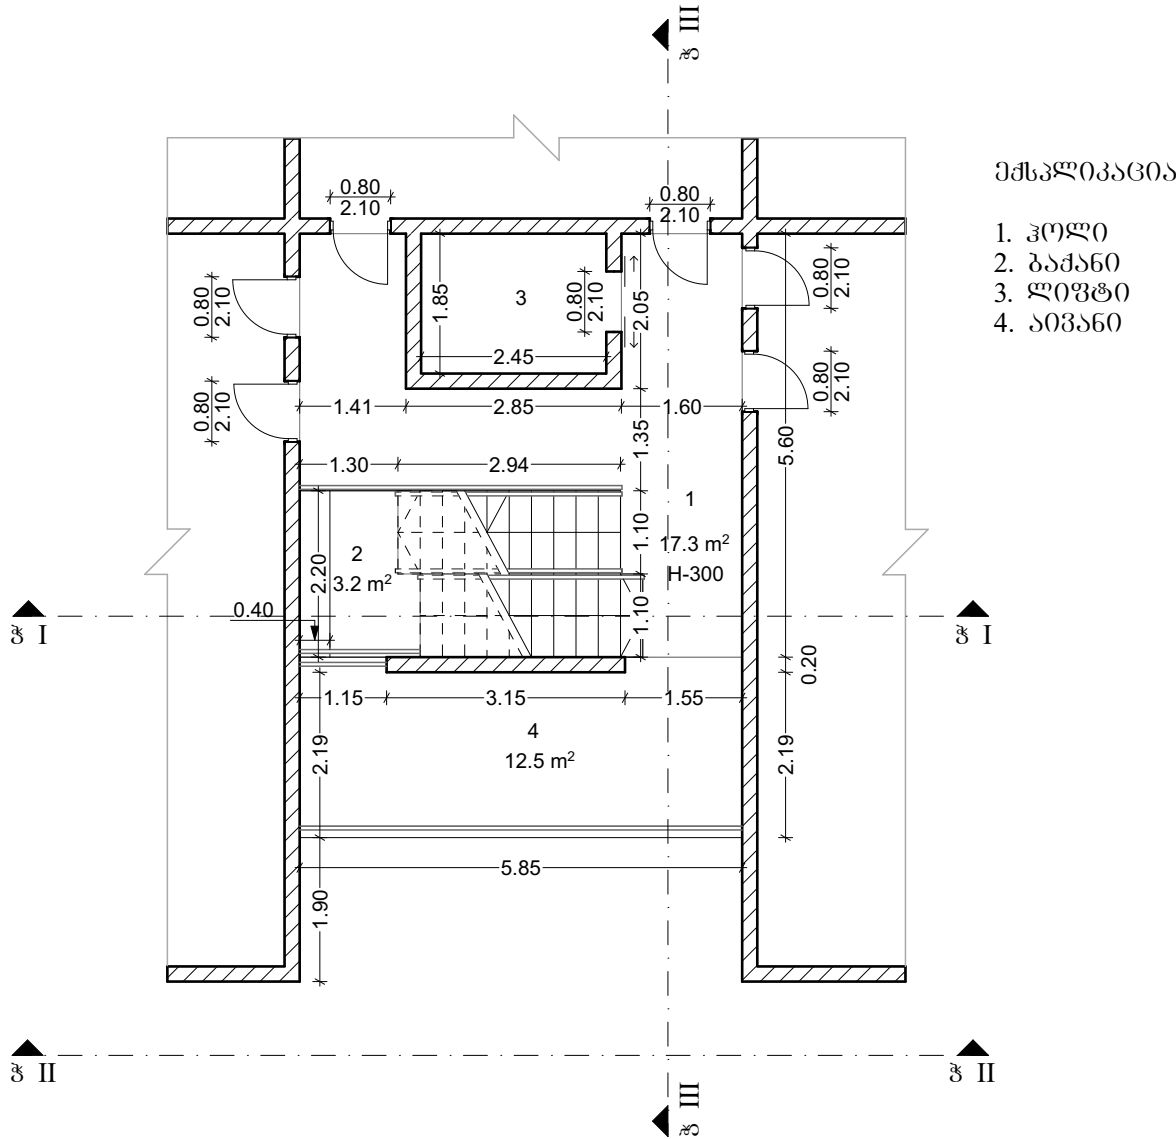


თანამდებობა	გვარი	ხელმოწერა	პროექტის სახელწოდება: რუსთაველი საცხოვრებელი სახლის რეაბილიტაცია			
დირექტორი:	ლ. ვერძაძე		დამკვეთი: რუსთაველი მუნიციპალური მერია			
არქიტექტორი:	თ. კონცელიძე		მისამართი: ქრუსთაველი, მე-14 მ.კ.რ. მესხიძის №11			
კომპიუტერული გრაფიკა:	თ. კონცელიძე					
0.3 "ლერი ვერძაძე"	VIII სართულის აზომვითი ნახაზი		ფურცლები	46	თარიღი	29.11.2020
			ფურცელი	18	მასშტაბი	1:100

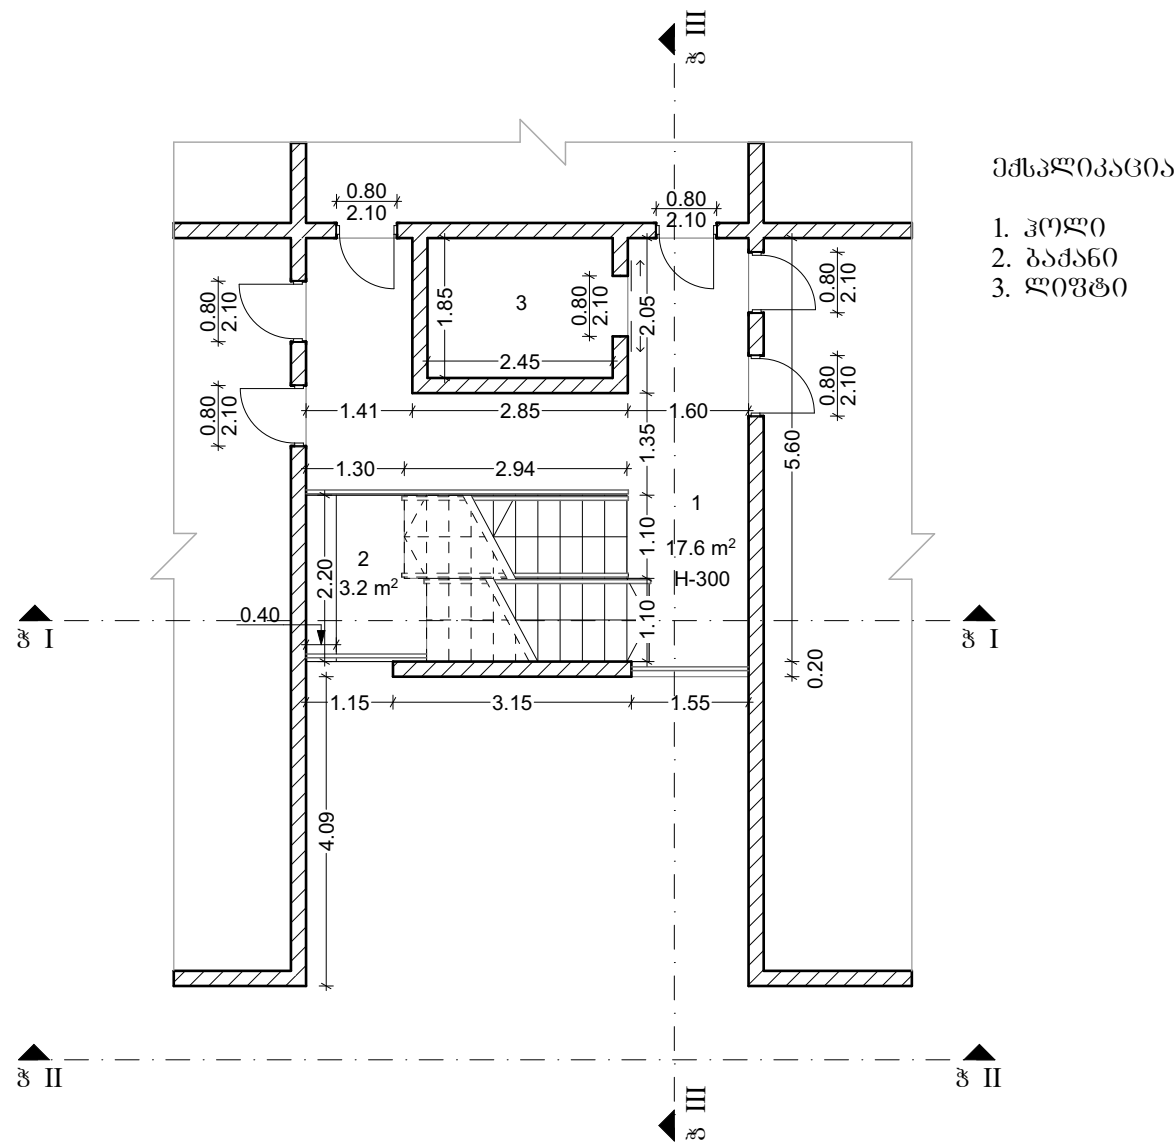

თანამდებობა	გვარი	ხელმოწერა	პროექტის სახელწოდება: რუსთაველი საცხოვრებელი სახლის რეაბილიტაცია			
დირექტორი:	ლ. ვერძაძე		დამკვეთი: რუსთაველი მუნიციპალური მერია			
არქიტექტორი:	თ. კონცელიძე		მისამართი: ქრუსთაველი, მე-14 მ.კ.რ. მესხიძის №11			
კომპიუტერული გრაფიკა:	თ. კონცელიძე		ფურცლები	46	თარიღი	29.11.2020
0.3 "ლერი ვერძაძე"	IX სართულის აზომვითი ნახაზი		ფურცელი	19	მასშტაბი	1:100

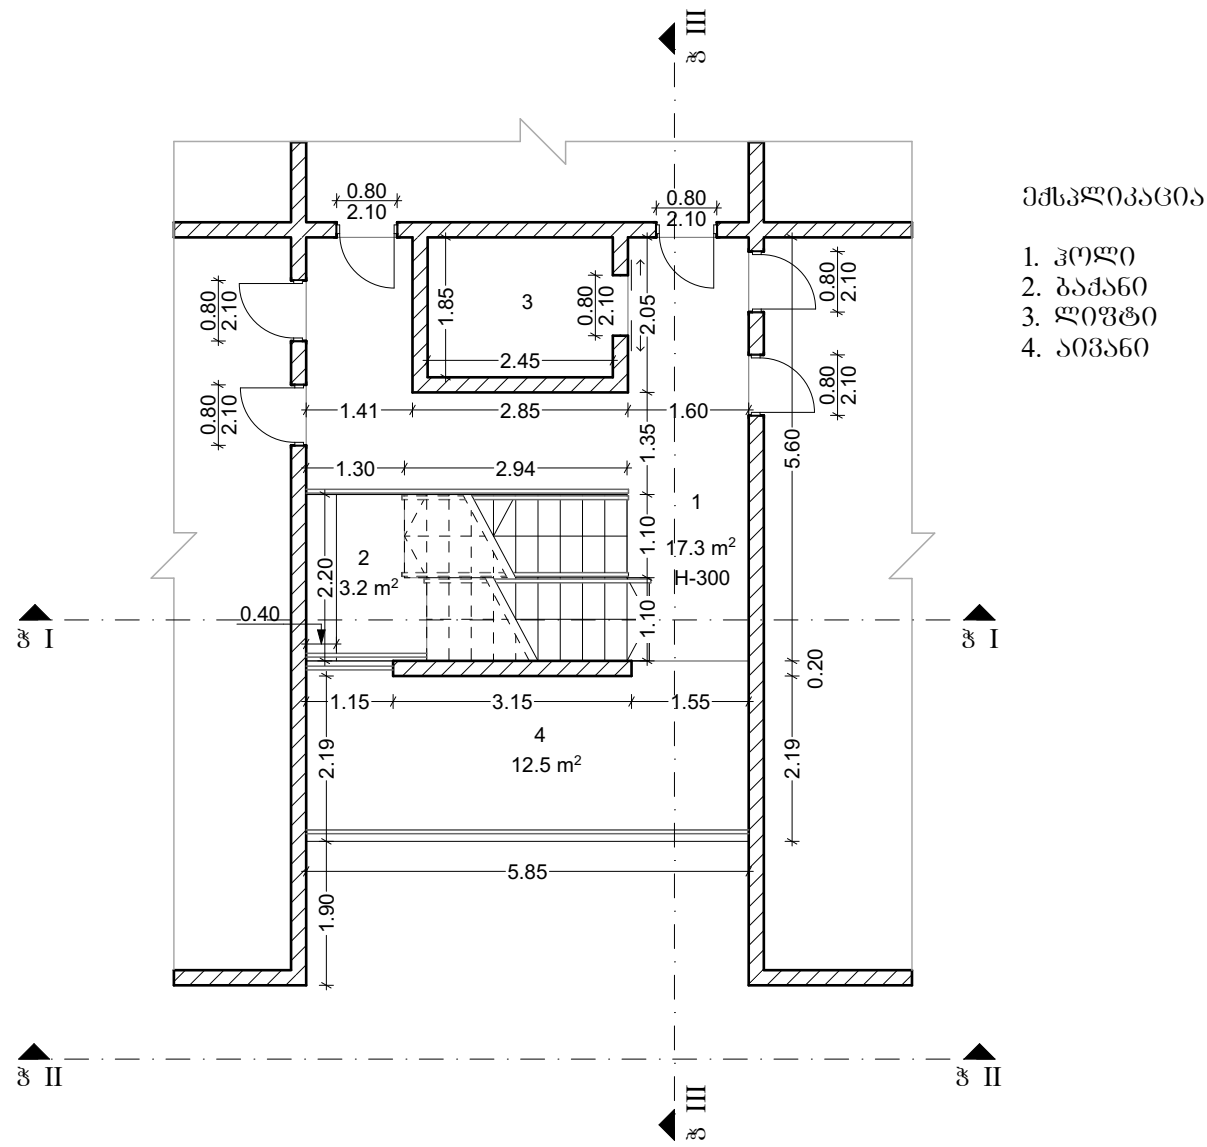


თანამდებობა	გვარი	ხელმოწერა	პროექტის სახელწოდება: რუსთავეში საცხოვრებელი სახლის რეაბილიტაცია			
ღირექტორი:	ლ. ვერძაძე		დამკვეთი: რუსთავეის მუნიციპალური მერია			
არქიტექტორი:	თ. კონცელიძე		მისამართი: ქრუსთავე, მე-14 მ.კ.რ მესხიძის №11			
კომპიუტერული გრაფიკა:	თ. კონცელიძე		ფურცლები	46	თარიღი	29.11.2020
0.3 "ღერი ვერძაძე"	X სართულის აზომვითი ნახაზი		ფურცელი	20	მასშტაბი	1:100

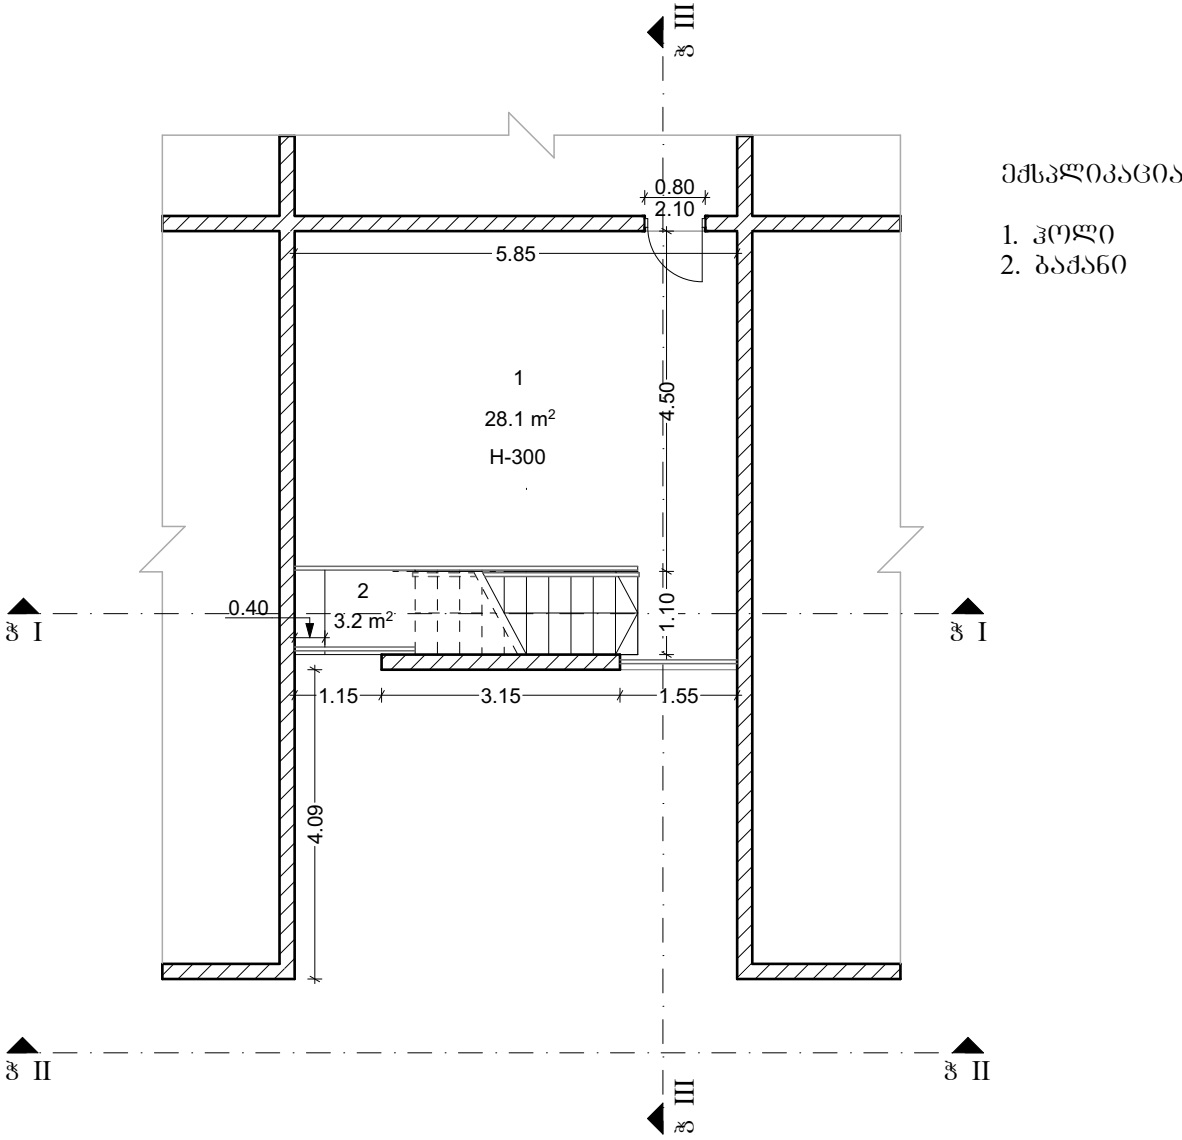

თანამდებობა	გვარი	ხელმოწერა	პროექტის სახელწოდება: რუსთაველი საცხოვრებელი სახლის რეაბილიტაცია			
დირექტორი:	ლ. ვერძაძე		დამკვეთი: რუსთაველი მუნიციპალური მერია			
არქიტექტორი:	თ. კონცელიძე		მისამართი: ქრუსთაველი, მე-14 მ.კ.რ. მესხიძის №11			
კომპიუტერული გრაფიკა:	თ. კონცელიძე		ფურცლები	46	თარიღი	29.11.2020
0.3 "ლერი ვერძაძე"	XI სართულის აზომვითი ნახაზი		ფურცელი	21	მასშტაბი	1:100

I სართულის იატაკისა და კედელზე არსებული
ბათქაშის სადემონტაჟო სამუშაოები

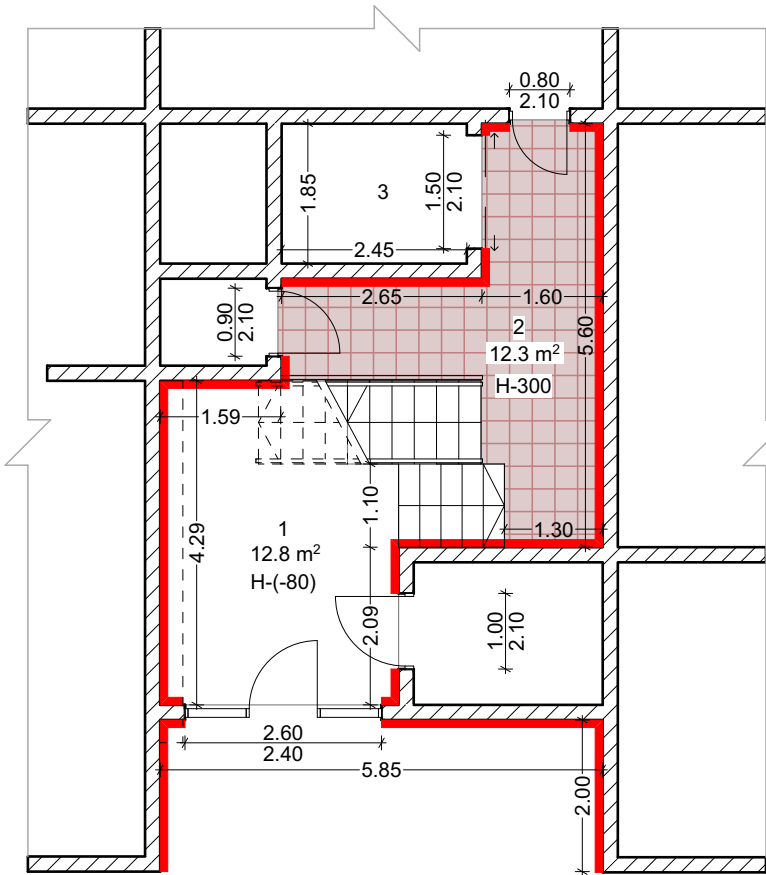


შენიშვნა

1. კოლი
2. კოლი
3. ლივტი

იატაკისა და კედელზე არსებული ბათქაშის სადემონტაჟო სამუშაოები			
№	პირ. აღნიშვნა	მასალა	რაოდ-ბა მ²
1		ტექსტურირებული	12.3
2		ბათქაში(100%)	122.4

I სართულის ჭერის სადემონტაჟო სამუშაოები

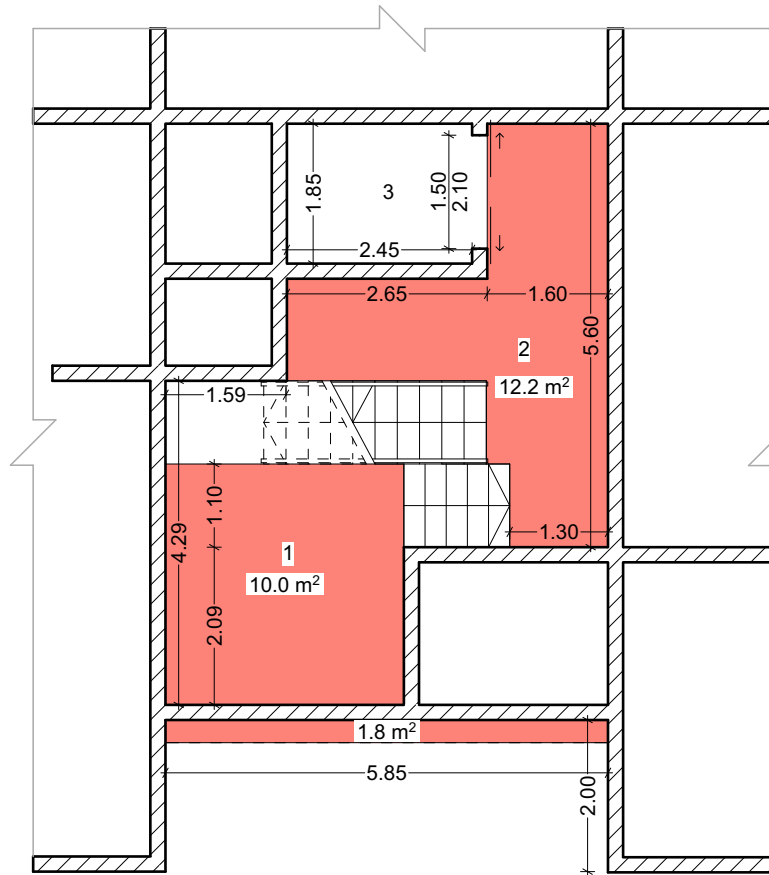


შენიშვნა

1. კოლი
2. კოლი
3. ლივტი

ჭერის სადემონტაჟო სამუშაოები			
№	პირ. აღნიშვნა	მასალა	რაოდ-ბა მ²
1		ბათქაში(100%)	24

თანამდებობა	გვარი	ხელმოწერა	პროექტის სახელწოდება: რუსთაველი საცხოვრებელი სახლის რეაბილიტაცია			
დირექტორი:	ლ. ვერძაძე		დამკვეთი: რუსთაველი მუნიციპალური მერია			
არქიტექტორი:	თ. კონცელიძე		მისამართი: ქრუსთაველი, მე-14 მ.კ.რ. მესხიძის №11			
კომპიუტერული გრაფიკა:	თ. კონცელიძე					
ი.მ. "ლირი ვერძაძე"	I სართულის სადემონტაჟო სამუშაოების გეგმა		ფურცლები	46	თარიღი	29.11.2020
			ფურცელი	20	მასშტაბი	1:100

II სართულის იატაკისა და კედელზე არსებული
ბათქაშის სადემონტაჟო სამუშაოები

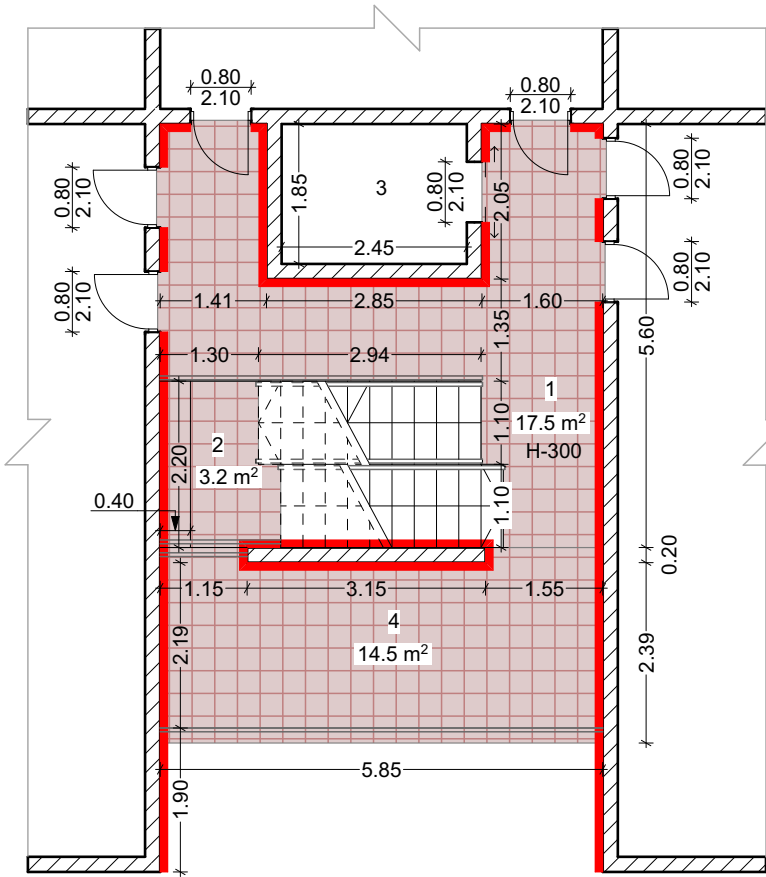


ემსპლიკაცია

1. კოლი
2. ბაქანო
3. ლივტი
4. აივნარი

იატაკისა და კედელზე არსებული ბათქაშის სადემონტაჟო სამუშაოები			
№	პირ. აღნიშვნა	მასალა	რაოდ-ბა მ²
1		ტექსტურირებული	35.2
2		ბათქაში(100%)	100.2

II სართულის ჯირის სადემონტაჟო სამუშაოები

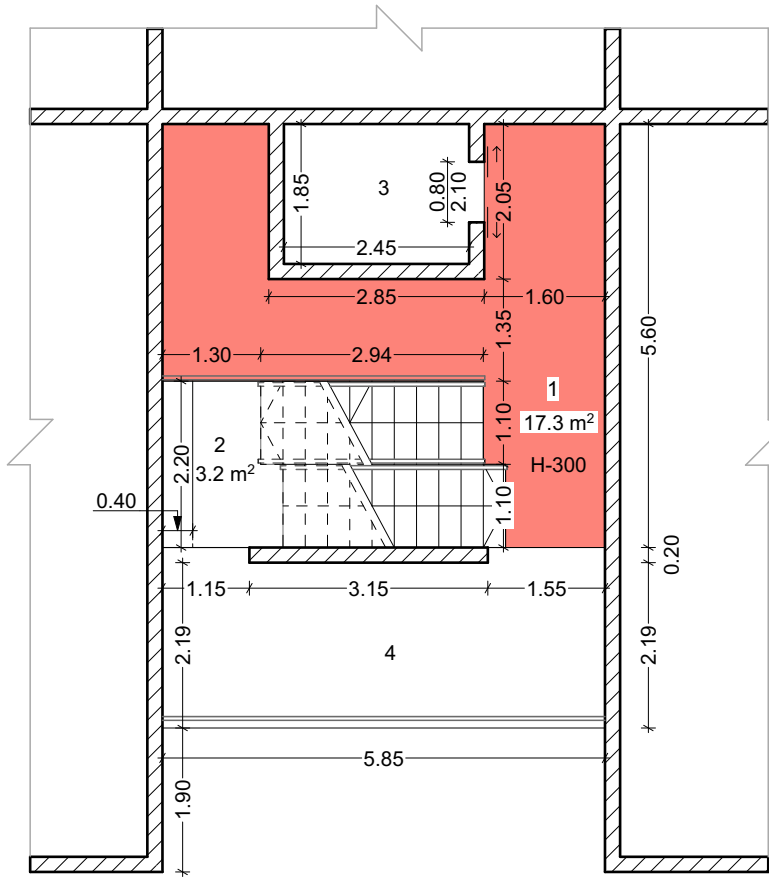


ემსპლიკაცია

1. კოლი
2. ბაქანო
3. ლივტი
4. აივნარი

ჯირის სადემონტაჟო სამუშაოები			
№	პირ. აღნიშვნა	მასალა	რაოდ-ბა მ²
1		ბათქაში(100%)	17.3

თანამდებობა	გვარი	ხელმოწერა	პროექტის სახელწოდება: რუსთაველი საცხოვრებელი სახლის რეაბილიტაცია			
დირექტორი:	ლ. ვერძაძე		დამკვეთი: რუსთაველი მუნიციპალური მერია			
არქიტექტორი:	თ. კონცელიძე		მისამართი: ქრუსთაველი, მე-14 მ.კ.რ. მესხიძის №11			
კომპიუტერული გრაფიკა:	თ. კონცელიძე					
ი.მ. "ლირი ვერძაძე"	II სართულის სადემონტაჟო სამუშაოების გეგმა		ფურცლები	46	თარიღი	29.11.2020
			ფურცელი	21	მასშტაბი	1:100

III სართულის იატაკისა და კედელზე არსებული
ბათქაშის სადემონტაჟო სამუშაოები

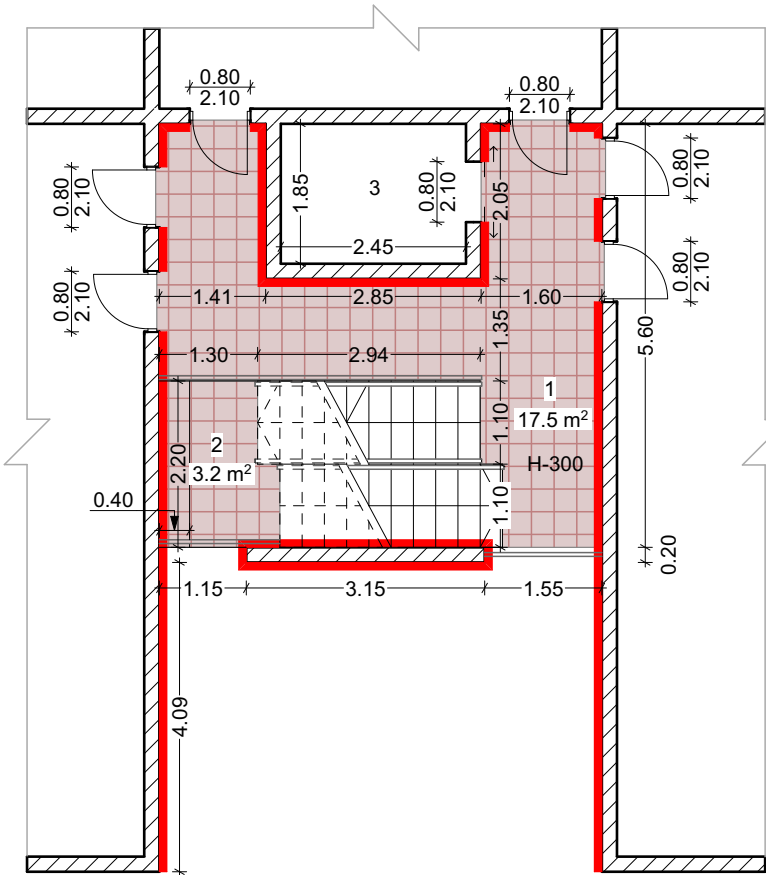


მძსპლიკაცია

1. კოლი
2. ბაძანო
3. ლივტი

იატაკისა და კედელზე არსებული ბათქაშის სადემონტაჟო სამუშაოები			
№	პირ. აღნიშვნა	მასალა	რაოდ-ბა მ²
1		ტიმნობრანტი	20.7
2		ბათქაში(100%)	98.9

III სართულის ჯირის სადემონტაჟო სამუშაოები

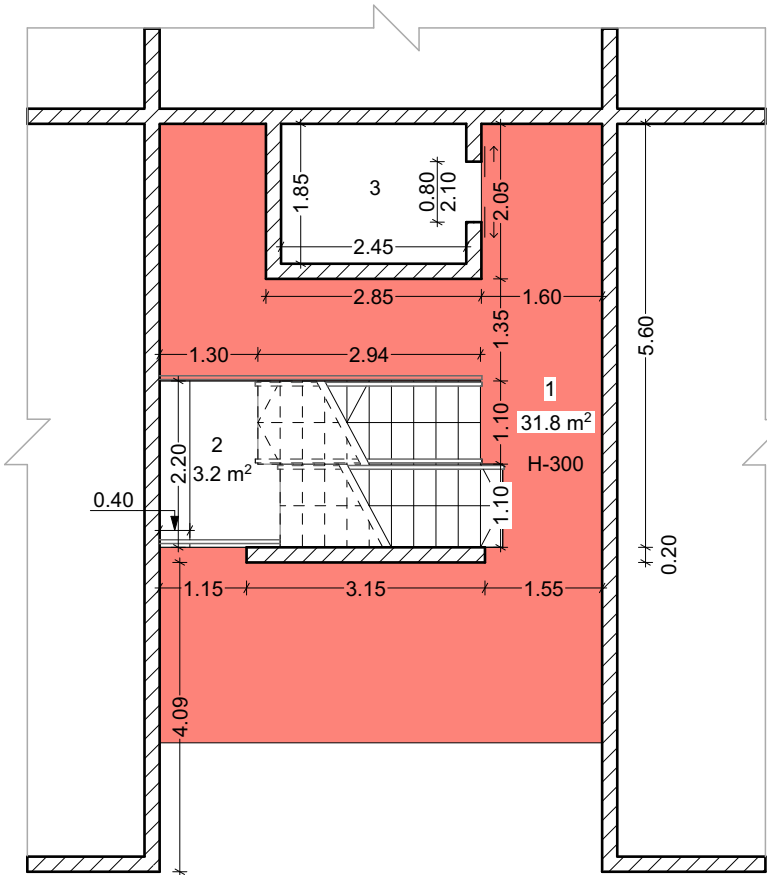


მძსპლიკაცია

1. კოლი
2. ბაძანო
3. ლივტი

ჯირის სადემონტაჟო სამუშაოები			
№	პირ. აღნიშვნა	მასალა	რაოდ-ბა მ²
1		ბათქაში(100%)	31.8

თანამდებობა	გვარი	ხელმოწერა	პროექტის სახელწოდება: რუსთაველი საცხოვრებელი სახლის რეაბილიტაცია			
დირექტორი:	ლ. ვერძაძე		დამკვეთი: რუსთაველი მუნიციპალური მერია			
არქიტექტორი:	თ. კონცელიძე		მისამართი: ქრუსთაველი, მე-14 მ.კ.რ. მესხიძის №11			
კომპიუტერული გრაფიკა:	თ. კონცელიძე					
ი.მ. "ლეონი ვერძაძე"	III სართულის სადემონტაჟო სამუშაოების გეგმა		ფურცლები	46	თარიღი	29.11.2020
			ფურცელი	22	მასშტაბი	1:100

IV სართულის იატაკისა და კედელზე არსებული
ბათქაშის სადემონტაჟო სამუშაოები

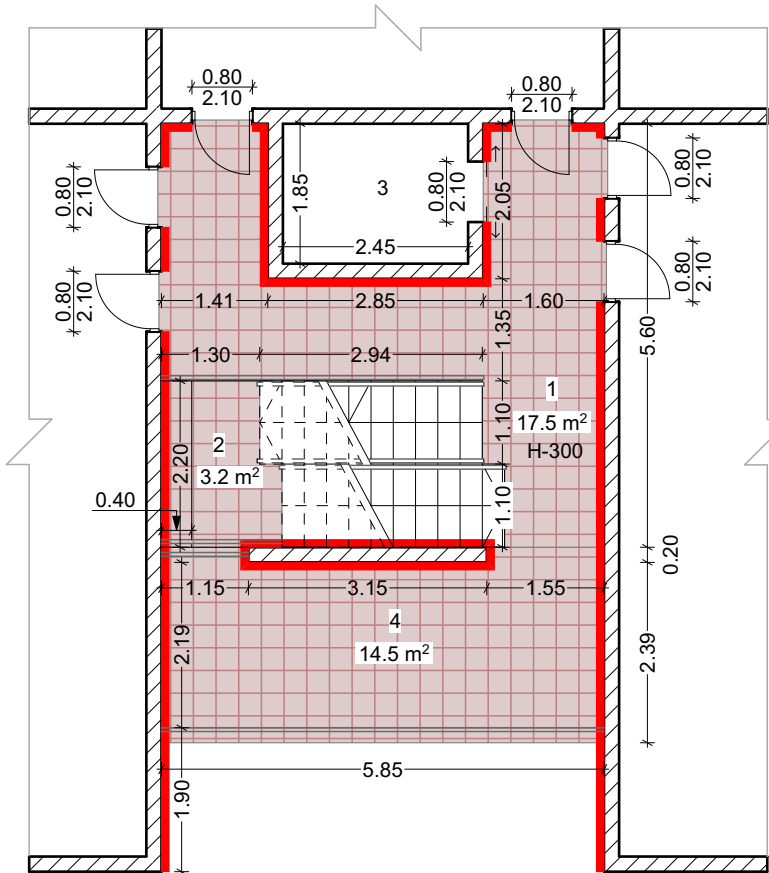


შენიშვნა

- 1. კოლი
- 2. ბაქანი
- 3. ღივტი
- 4. აივანი

იატაკისა და კედელზე არსებული ბათქაშის სადემონტაჟო სამუშაოები			
№	პირ. აღნიშვნა	მასალა	რაოდ-ბა მ²
1		ტემპერანტი	35.2
2		ბათქაში(100%)	100.2

IV სართულის ჰერის სადემონტაჟო სამუშაოები

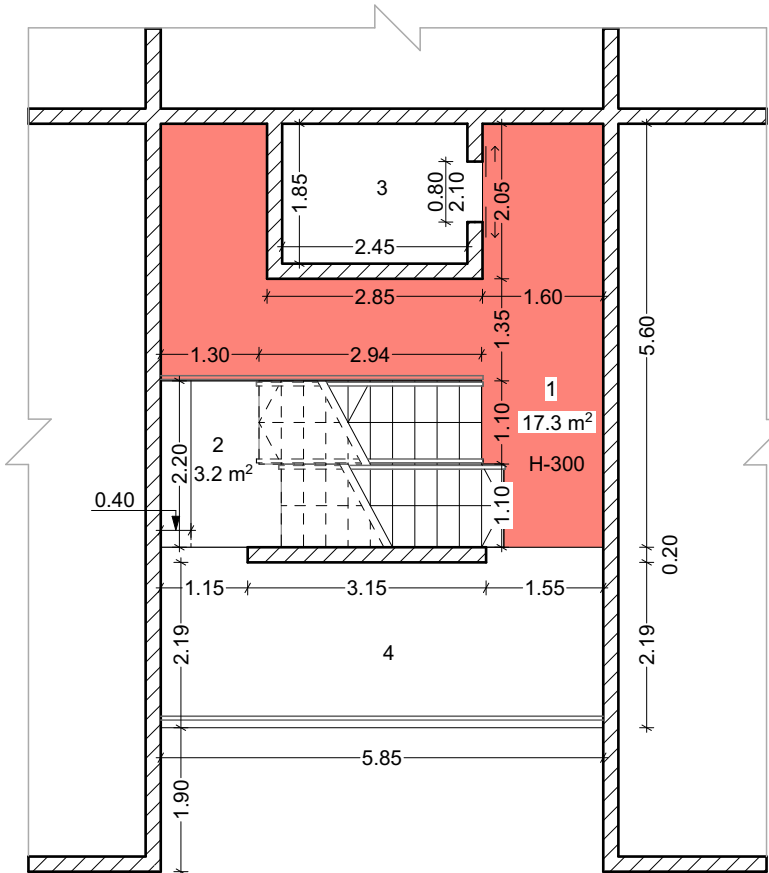


შენიშვნა

- 1. კოლი
- 2. ბაქანი
- 3. ღივტი
- 4. აივანი

ჰერის სადემონტაჟო სამუშაოები			
№	პირ. აღნიშვნა	მასალა	რაოდ-ბა მ²
1		ბათქაში(100%)	17.3

თანამდებობა	გვარი	ხელმოწერა	პროექტის სახელწოდება: რუსთაველი საცხოვრებელი სახლის რეაბილიტაცია			
დირექტორი:	ლ. ვერძაძე		დამკვეთი: რუსთაველი მუნიციპალური მერია			
არქიტექტორი:	თ. კონცელიძე		მისამართი: ქრუსთაველი, მე-14 მ.კ.რ. მესხიძის №11			
კომპიუტერული გრაფიკა:	თ. კონცელიძე					
0.3 "ლირი ვერძაძე"	IV სართულის სადემონტაჟო სამუშაოების გეგმა		ფურცლები	46	თარიღი	29.11.2020
			ფურცელი	23	მასშტაბი	1:100

V სართულის იატაკისა და კედელზე არსებული
ბათქაშის საღებმონტაჟო სამუშაოები

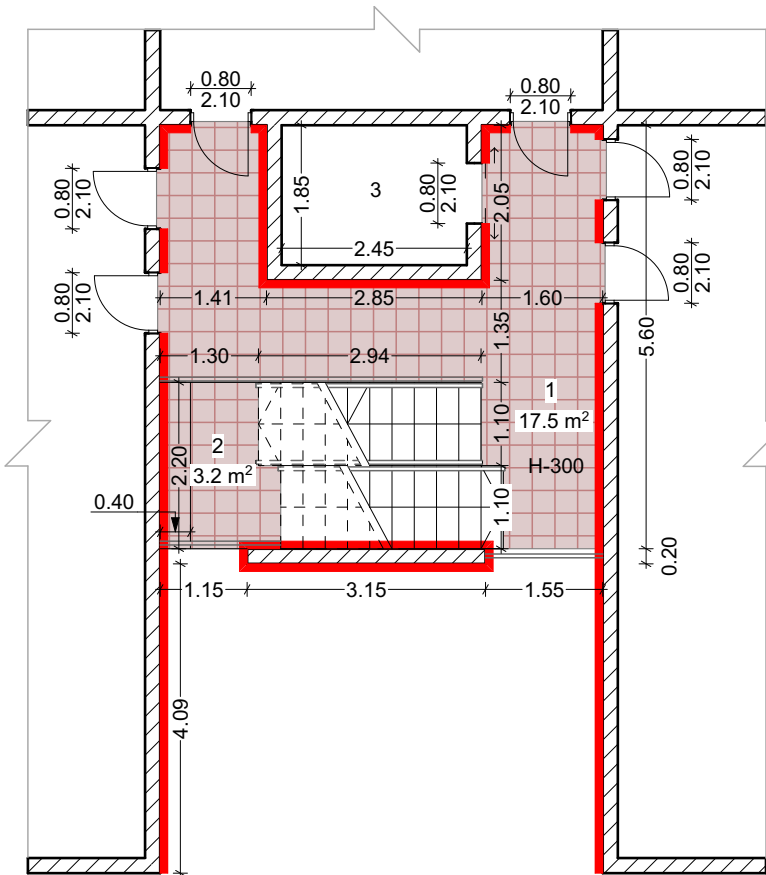


შენიშვნა

1. კოლი
2. ბაქანი
3. ლივტი

იატაკისა და კედელზე არსებული ბათქაშის საღებმონტაჟო სამუშაოები			
№	პირ. აღნიშვნა	მასალა	რაოდ-ბა მ²
1		ტექსტურირებული	20.7
2		ბათქაში(100%)	98.9

V სართულის ჰერის საღებმონტაჟო სამუშაოები

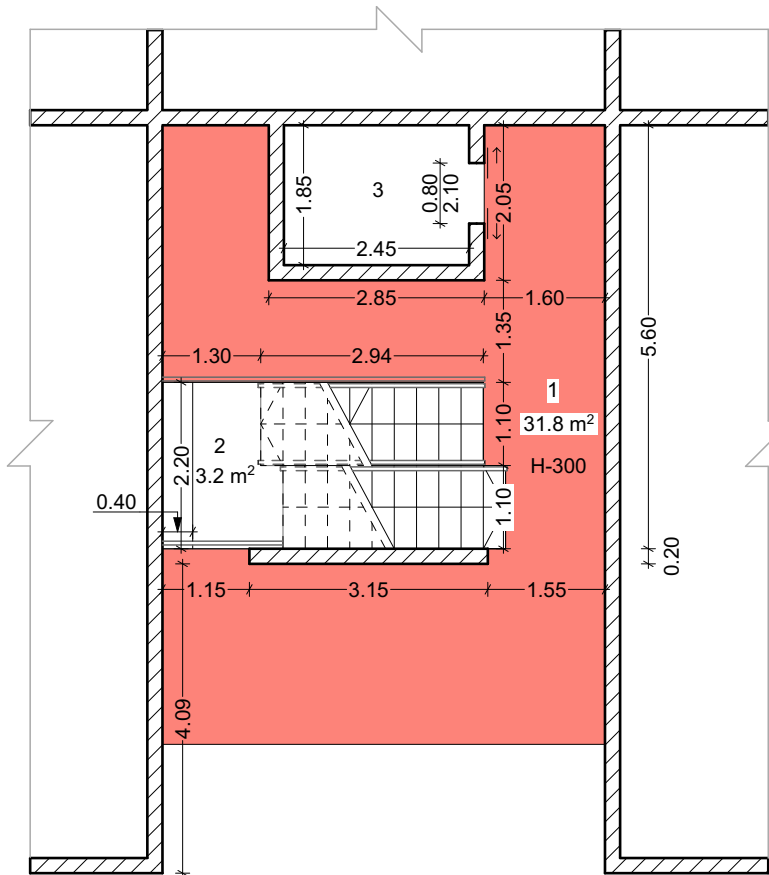


შენიშვნა

1. კოლი
2. ბაქანი
3. ლივტი

ჰერის საღებმონტაჟო სამუშაოები			
№	პირ. აღნიშვნა	მასალა	რაოდ-ბა მ²
1		ბათქაში(100%)	31.8


თანამდებობა	გვარი	ხელმოწერა	პროექტის სახელწოდება: რუსთაველი საცხოვრებელი სახლის რეაბილიტაცია			
დირექტორი:	ლ. ვერძაძე		დამკვეთი: რუსთაველი მუნიციპალური მერია			
არქიტექტორი:	თ. კონცელიძე		მისამართი: ქრუსთაველი, მე-14 მ.კ.რ. მესხიძის №11			
კომპიუტერული გრაფიკა:	თ. კონცელიძე					
0.3 "ლივტი ვერძაძე"	V სართულის საღებმონტაჟო სამუშაოების გეგმა		ფურცლები	46	თარიღი	29.11.2020
			ფურცელი	24	მასშტაბი	1:100

VI სართულის იატაკისა და კედელზე არსებული
ბათქაშის საღებონტაჟო სამუშაოები

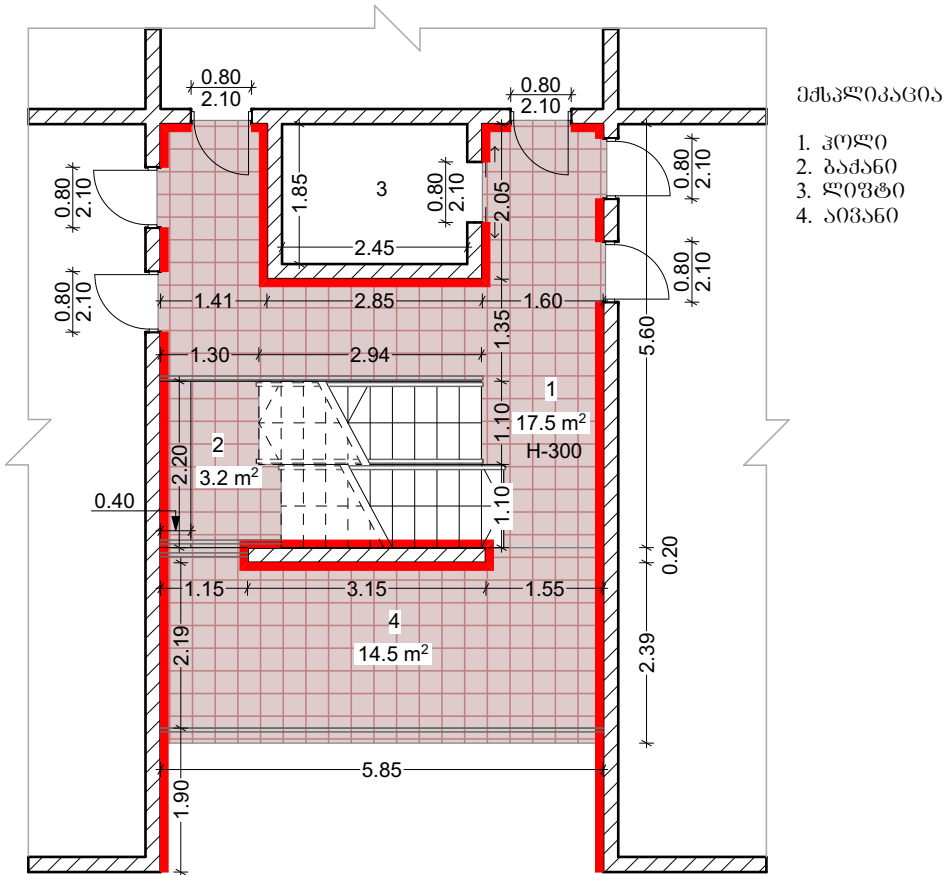

იატაკისა და კედელზე არსებული ბათქაშის საღებონტაჟო სამუშაოები			
№	პირ. აღწიწწა	მასალა	რაოღ-ბა მ ²
1		ტმწწბრანტი	35.2
2		ბათქაში(100%)	100.2


VI სართულის ჯერის საღებონტაჟო სამუშაოები

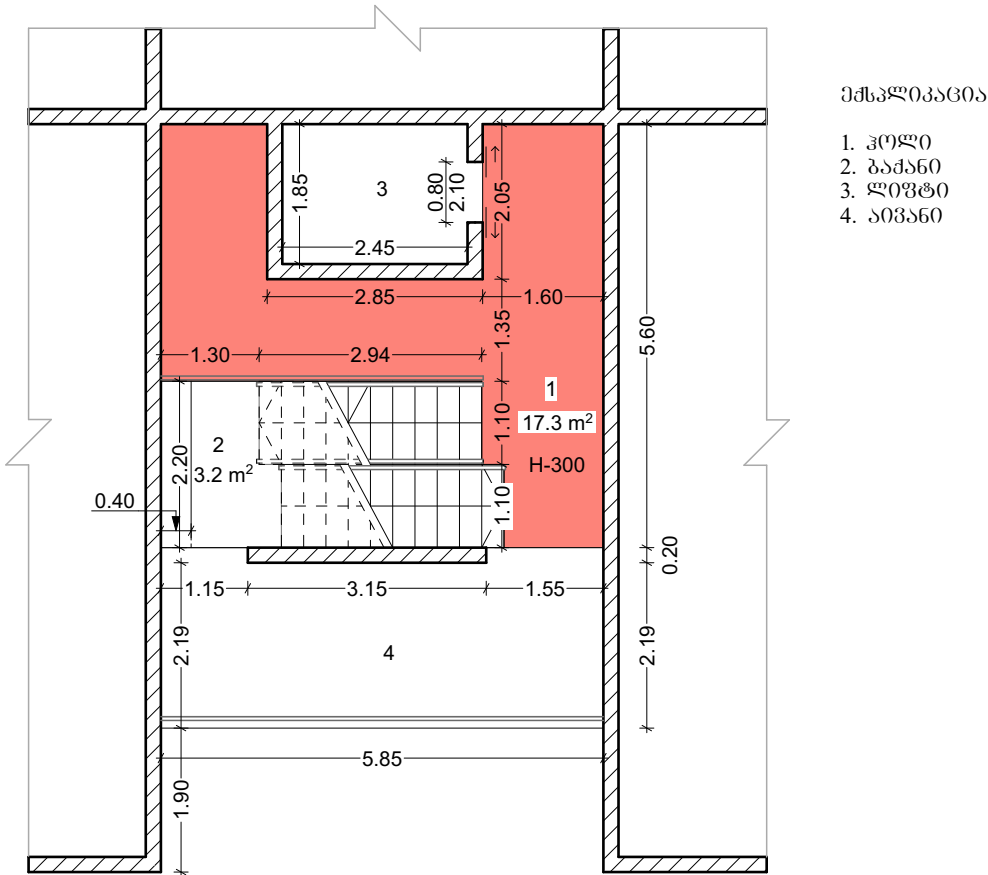

ჯერის საღებონტაჟო სამუშაოები			
№	პირ. აღწიწწა	მასალა	რაოღ-ბა მ ²
1		ბათქაში(100%)	17.3

თანამდებობა	გვარი	ხელმოწერა	პროექტის სახელწოდება: რუსთავეში საცხოვრებელი სახლის რეაბილიტაცია			
დირექტორი:	ლ. ვერძაძე		დამკვეთი: რუსთავეის მუნიციპალური მერია			
არქიტექტორი:	თ. კონცელიძე		მისამართი: ქრუსთავე, მე-14 მ.კ.რ მესხიძის №11			
კომპიუტერული გრაფიკა:	თ. კონცელიძე					
0.3 "ლერი ვერძაძე"	VI სართულის საღებონტაჟო სამუშაოების გეგმა		ფურცლები	46	თარიღი	29.11.2020
			ფურცელი	25	მასშტაბი	1:100

VII სართულის იატაკისა და კედელზე არსებული გათქაშის საღებონტაჟო სამუშაოები

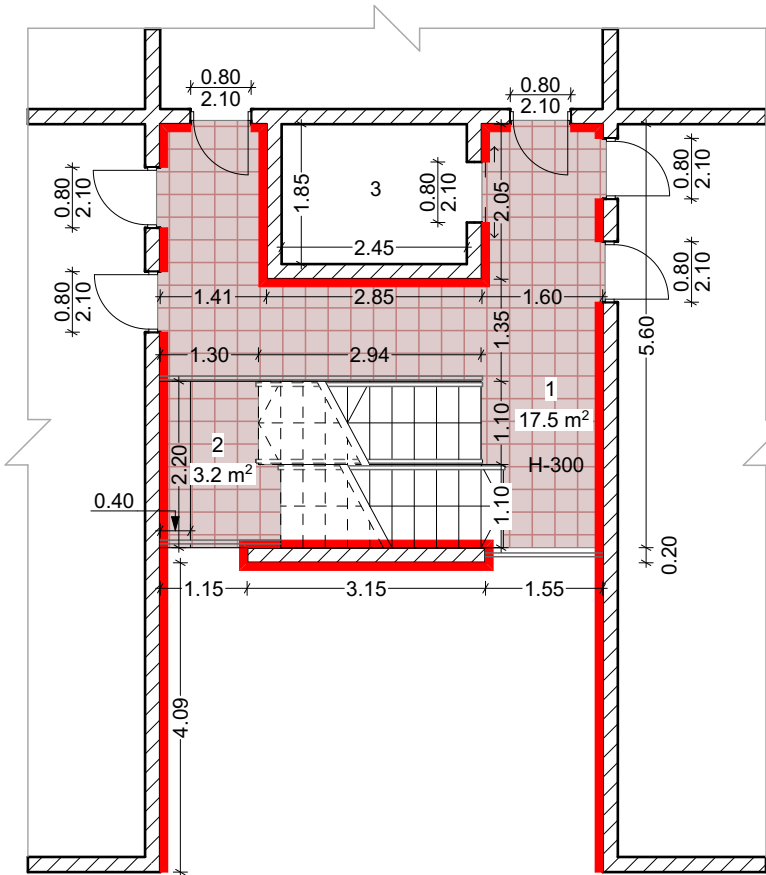


მძპლიპაცია

1. კილი
2. გაქანო
3. ლივტი

იატაკისა და კედელზე არსებული გათქაშის საღებონტაჟო სამუშაოები			
№	პირ. აღნიშვნა	მასალა	რაოდ-ბა მ²
1		ტექნოგრანიტი	20.7
2		გათქაში(100%)	98.9

VII სართულის ჯირის საღებონტაჟო სამუშაოები

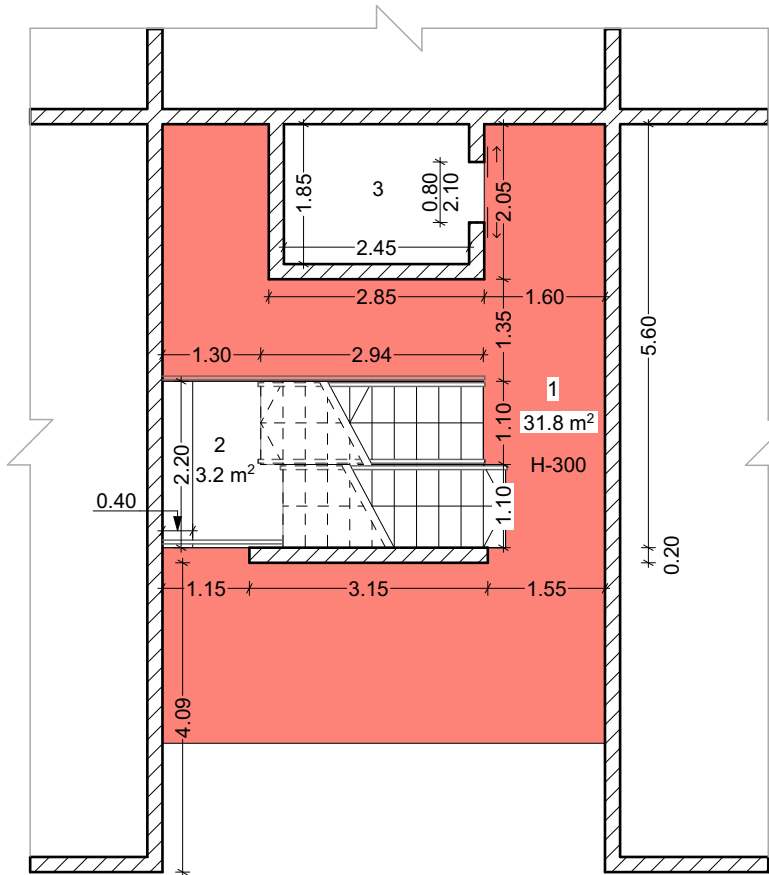


მძპლიპაცია

1. კილი
2. გაქანო
3. ლივტი

ჯირის საღებონტაჟო სამუშაოები			
№	პირ. აღნიშვნა	მასალა	რაოდ-ბა მ²
1		გათქაში(100%)	31.8

თანამდებობა	გვარი	ხელმოწერა	პროექტის სახელწოდება: რუსთაველი საცხოვრებელი სახლის რეაბილიტაცია			
დირექტორი:	ლ. ვერძაძე		დამკვეთი: რუსთაველი მუნიციპალური მერია			
არქიტექტორი:	თ. კონცელიძე		მისამართი: ქრუსთაველი, მე-14 მ.კ.რ. მესხიძის №11			
კომპიუტერული გრაფიკა:	თ. კონცელიძე					
0.3 "ლივტი ვერძაძე"	VII სართულის საღებონტაჟო სამუშაოების გეგმა		ფურცლები	46	თარიღი	29.11.2020
			ფურცელი	26	მასშტაბი	1:100

VIII სართულის იატაკისა და კედელზე არსებული
ბათქაშის სადემონტაჟო სამუშაოები

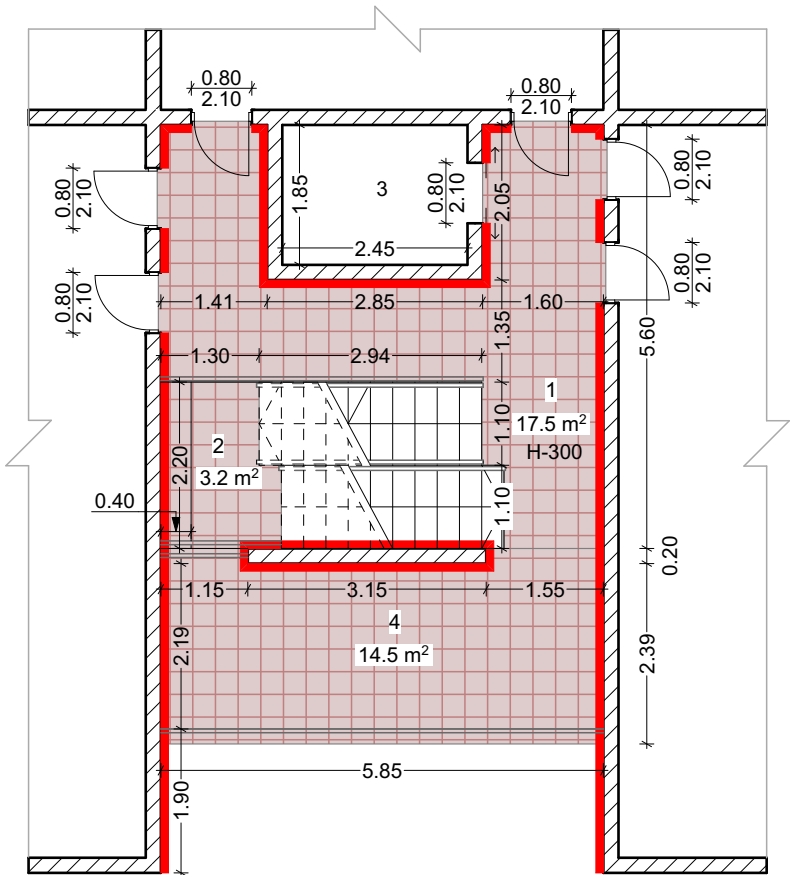


მძსპლიკავცია

1. ჰოლი
2. ბაქანო
3. ღოჭტი
4. აივანო

იატაკისა და კედელზე არსებული ბათქაშის სადემონტაჟო სამუშაოები			
№	პირ. აღნიშვნა	მასალა	რაოდ-ბა მ²
1		ტექნოგრანტი	35.2
2		ბათქაში(100%)	100.2

VIII სართულის ჰერის სადემონტაჟო სამუშაოები

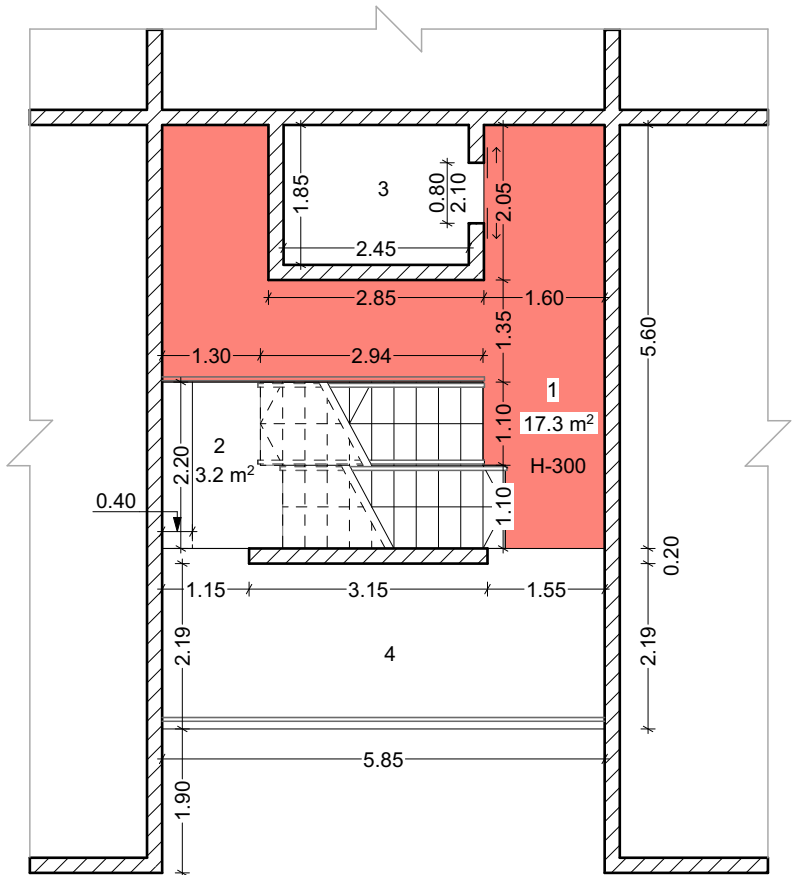


მძსპლიკავცია

1. ჰოლი
2. ბაქანო
3. ღოჭტი
4. აივანო

ჰერის სადემონტაჟო სამუშაოები			
№	პირ. აღნიშვნა	მასალა	რაოდ-ბა მ²
1		ბათქაში(100%)	17.3


თანამდებობა	გვარი	ხელმოწერა	პროექტის სახელწოდება: რუსთაველი საცხოვრებელი სახლის რეაბილიტაცია			
დირექტორი:	ლ. ვერძაძე		დამკვეთი: რუსთაველი მუნიციპალური მერია			
არქიტექტორი:	თ. კონცელიძე		მისამართი: ქრუსთაველი, მე-14 მ.კ.რ. მესხიძის №11			
კომპიუტერული გრაფიკა:	თ. კონცელიძე					
0.3 "ლერი ვერძაძე"	VIII სართულის სადემონტაჟო სამუშაოების გეგმა		ფურცლები	46	თარიღი	29.11.2020
			ფურცელი	27	მასშტაბი	1:100

IX სართულის იატაკისა და კედელზე არსებული
ბათქაშის სადემონტაჟო სამუშაოები

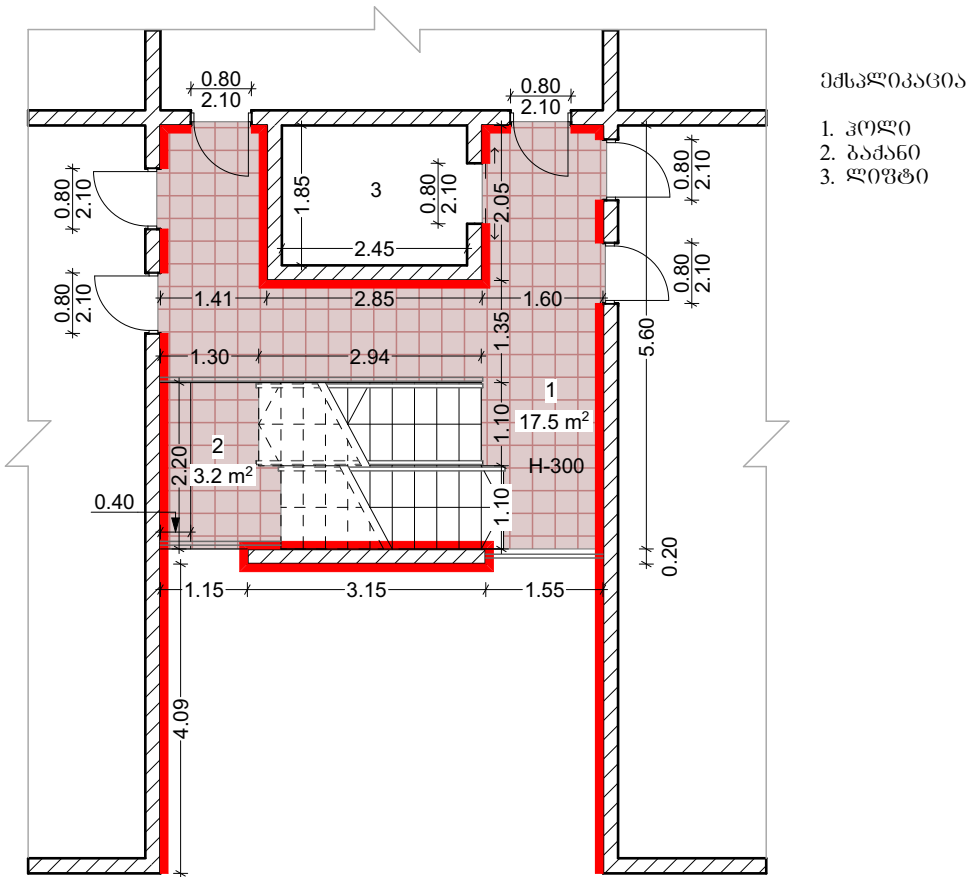

იატაკისა და კედელზე არსებული ბათქაშის სადემონტაჟო სამუშაოები			
№	პირ. აღნიშვნა	მასალა	რაოდ-ბა გ²
1		ტექნოგრანიტი	20.7
2		ბათქაში(100%)	98.9


IX სართულის ჰერის სადემონტაჟო სამუშაოები

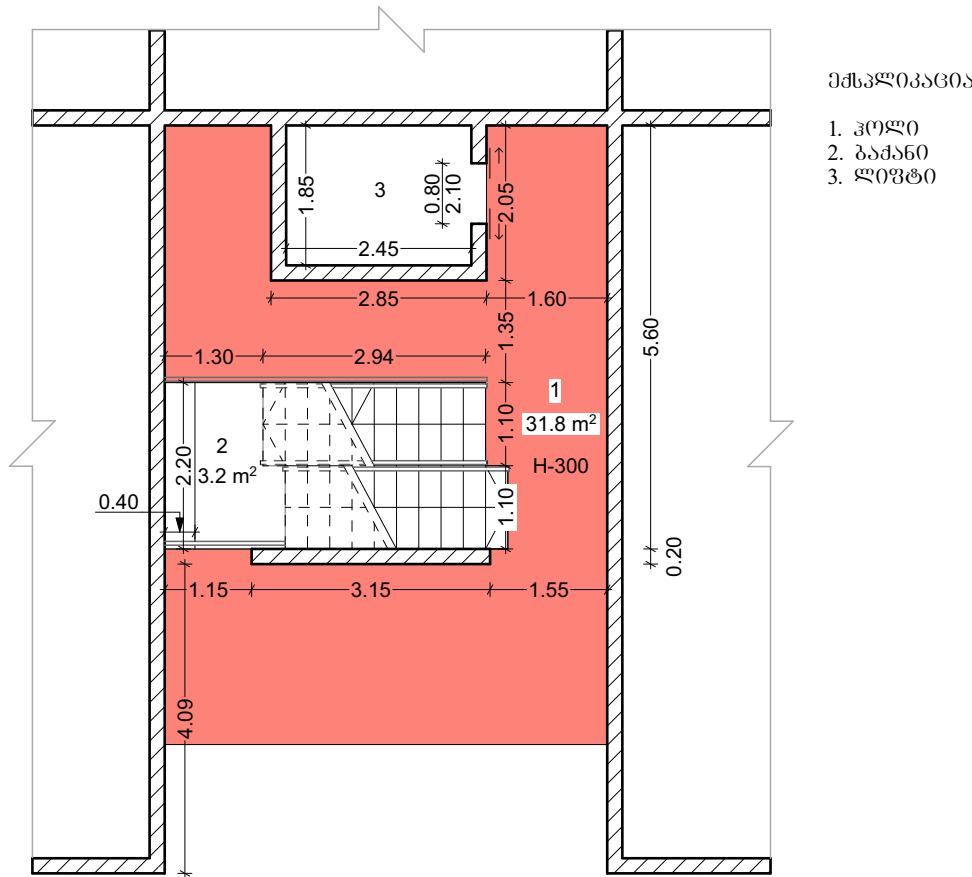

ჰერის სადემონტაჟო სამუშაოები			
№	პირ. აღნიშვნა	მასალა	რაოდ-ბა გ²
1		ბათქაში(100%)	31.8

თანამდებობა	გვარი	ხელმოწერა	პროექტის სახელწოდება: რუსთავეში საცხოვრებელი სახლის რეაბილიტაცია			
დირექტორი:	ლ. ვერძაძე		დამკვეთი: რუსთავეის მუნიციპალური მერია			
არქიტექტორი:	თ. კონცელიძე		მისამართი: ქრუსთავე, მე-14 მ.კ.რ მესხიძის №11			
კომპიუტერული გრაფიკა:	თ. კონცელიძე					
0.3 "ლეიტი ვერძაძე"	IX სართულის სადემონტაჟო სამუშაოების გეგმა		ფურცლები	46	თარიღი	29.11.2020
			ფურცელი	28	მასშტაბი	1:100

X სართულის იატაკისა და კედელზე არსებული
ბათქაშის სადემონტაჟო სამუშაოები

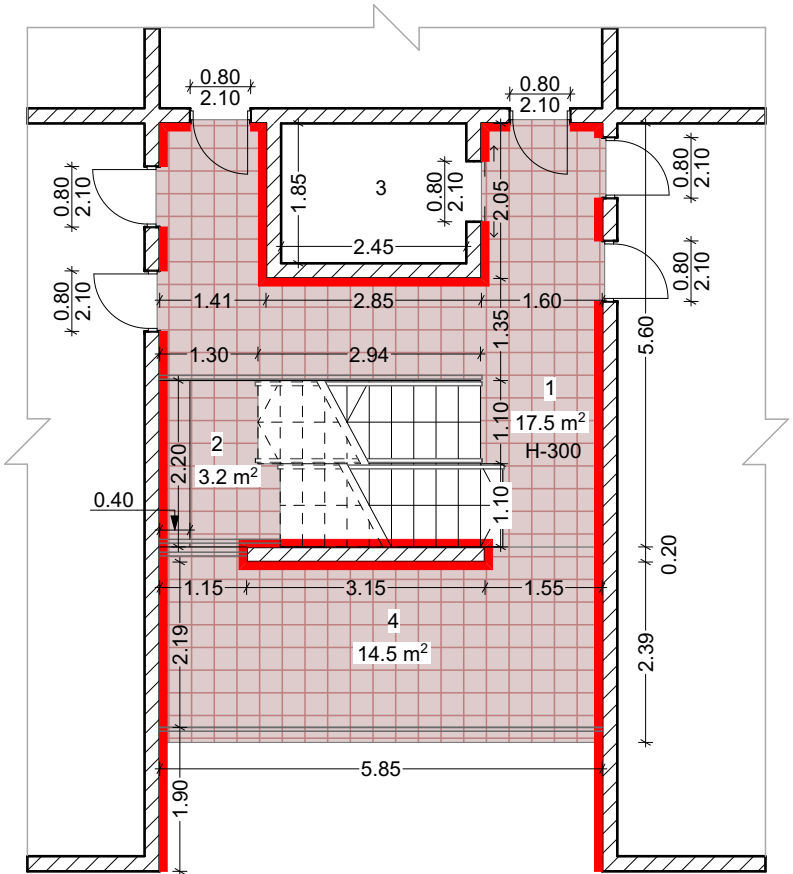


ემსპლიკაცია

- 1. კოლი
- 2. ბაქანი
- 3. ღივტი
- 4. აივანი

იატაკისა და კედელზე არსებული ბათქაშის სადემონტაჟო სამუშაოები			
№	პირ. აღნიშვნა	მასალა	რაოდ-ბა მ²
1		ტექნოგრანიტი	35.2
2		ბათქაში(100%)	100.2

X სართულის ჯერის სადემონტაჟო სამუშაოები

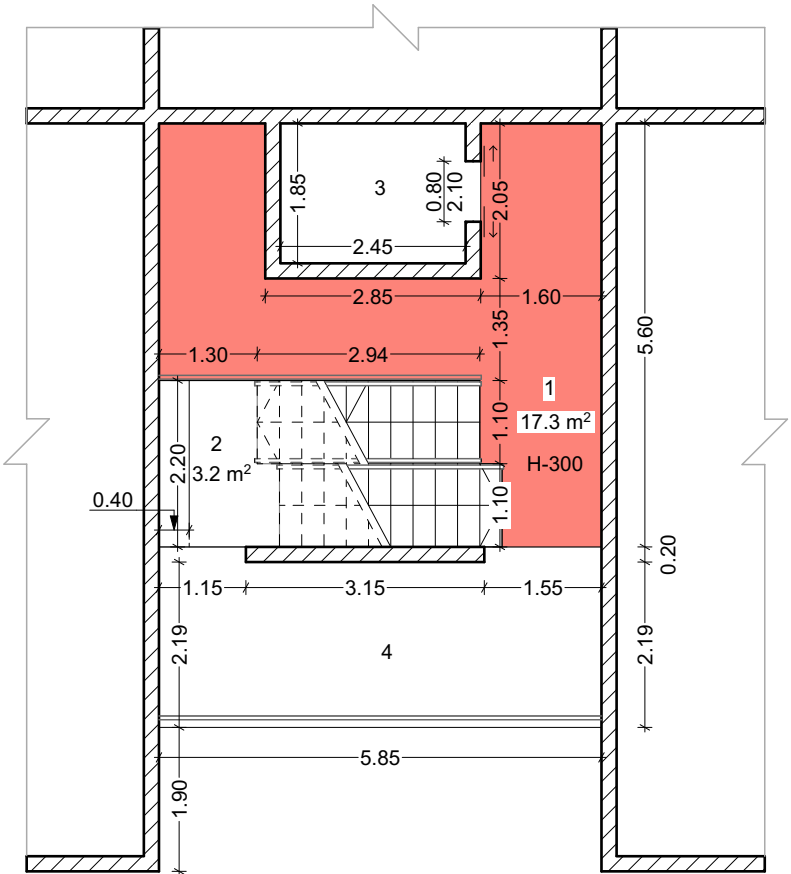


ემსპლიკაცია

- 1. კოლი
- 2. ბაქანი
- 3. ღივტი
- 4. აივანი

ჯერის სადემონტაჟო სამუშაოები			
№	პირ. აღნიშვნა	მასალა	რაოდ-ბა მ²
1		ბათქაში(100%)	17.3

თანამდებობა	გვარი	ხელმოწერა	პროექტის სახელწოდება: რუსთაველი საცხოვრებელი სახლის რეაბილიტაცია			
დირექტორი:	ლ. ვერძაძე		დამკვეთი: რუსთაველი მუნიციპალური მერია			
არქიტექტორი:	თ. კონცელიძე		მისამართი: ქრუსთაველი, მე-14 მ.კ.რ. მესხიძის №11			
კომპიუტერული გრაფიკა:	თ. კონცელიძე					
0.3 "ლერი ვერძაძე"	X სართულის სადემონტაჟო სამუშაოების გეგმა		ფურცლები	46	თარიღი	29.11.2020
			ფურცელი	29	მასშტაბი	1:100

XI სართულის იატაკისა და კედელზე არსებული
ბათქაშის საღებონტაჟო სამუშაოები

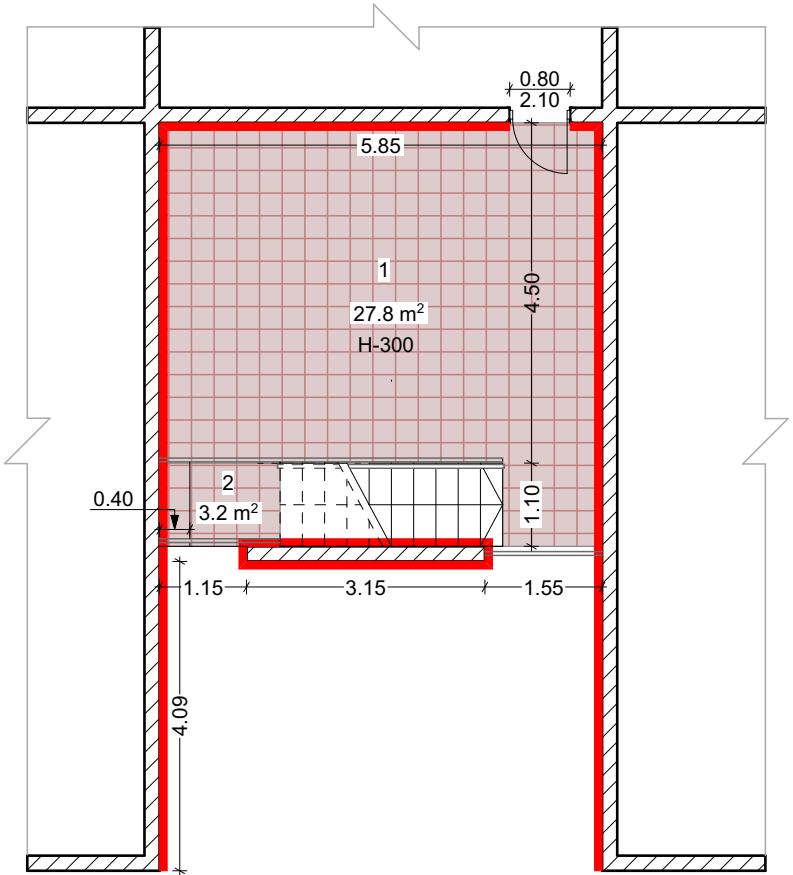


მძსპლიკაცია

- 1. კოლი
- 2. ბაძანი

იატაკისა და კედელზე არსებული ბათქაშის საღებონტაჟო სამუშაოები			
№	პირ. აღნიშვნა	მასალა	რაოდ-ბა მ²
1		ტიქნობრანტი	31
2		ბათქაში(100%)	98.5

XI სართულის ჭერის საღებონტაჟო სამუშაოები

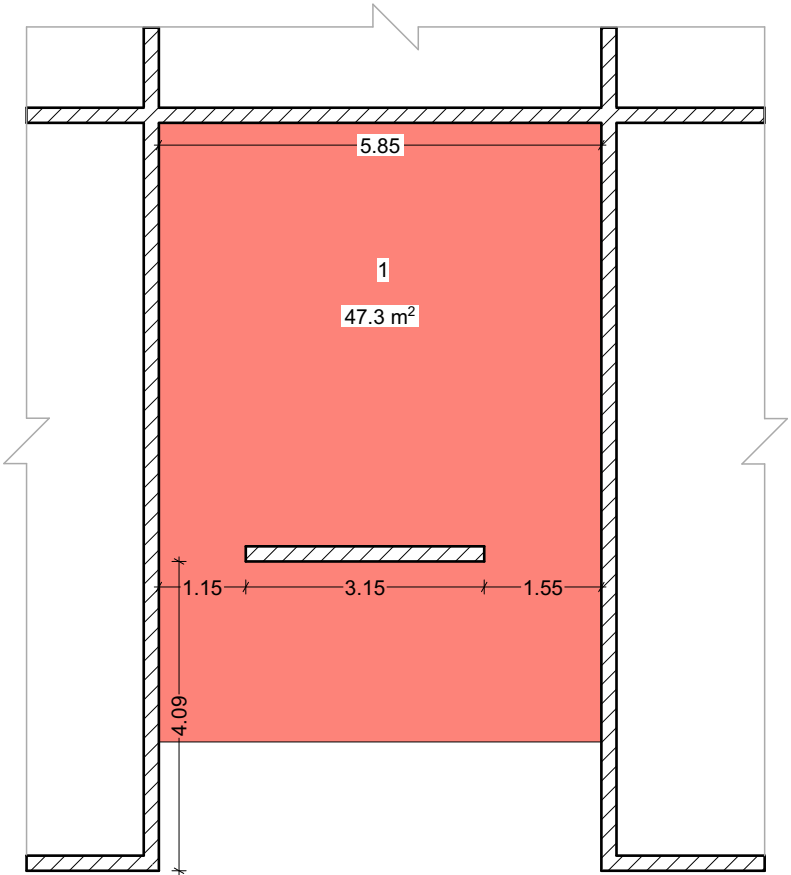


მძსპლიკაცია

- 1. კოლი
- 2. ბაძანი

ჭერის საღებონტაჟო სამუშაოები			
№	პირ. აღნიშვნა	მასალა	რაოდ-ბა მ²
1		ბათქაში(100%)	17.3


თანამდებობა	გვარი	ხელმოწერა	პროექტის სახელწოდება:			
დირექტორი:	ლ. ვერძაძე		რუსთაველი საცხოვრებელი სახლის რეაბილიტაცია			
არქიტექტორი:	თ. კონცელიძე		დამკვეთი: რუსთაველი მუნიციპალური მერია			
კომპიუტერული გრაფიკა:	თ. კონცელიძე		მისამართი: ქრუსთაველი, მე-14 მ.კ.რ. მესხიძის №11			
ი.მ. "ლერი ვერძაძე"	XI სართულის საღებონტაჟო სამუშაოების გეგმა		ფურცლები	46	თარიღი	29.11.2020
			ფურცელი	30	მასშტაბი	1:100

I სართულის იატაკისა და კედელზე არსებილი
ბათქაშის სამონტაჟო სამუშაოები

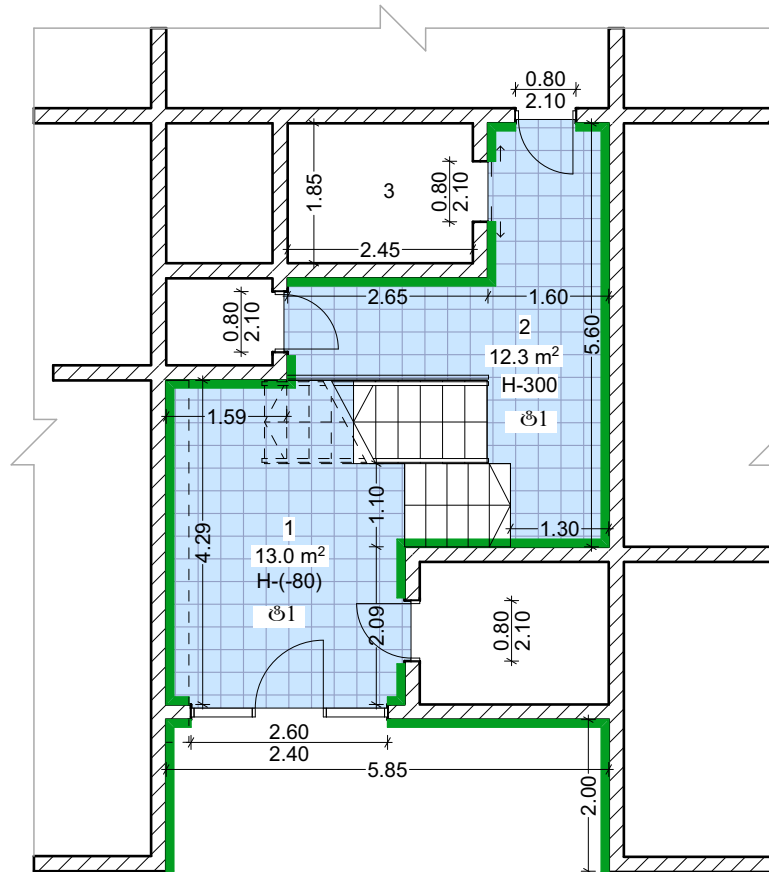


მქვეყნის

1. ჰერმედი
2. ჰერმედი
3. ჰერმედი

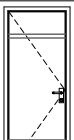კედლის შებამთაშემა, შეფითხვა და შედეგა საფასალო წყაღეშეშეშეიოი საღეგაგეიო (100%)			
№	პიო. აღნიშვნა	მასალა	რაოდ-გა მ²
1		გათმაშეი, ვიოიი და საღეგაგეიო	123.9
		ანტიკოროზიშელი საღეგაგეიო (კარის შეღეგაგეიო 0.8/2.10, 3 ც)	5.1

 ხაზიანი მუდგახი 25.3 მ²

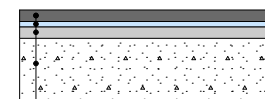


ხაოიანი მუტლახი

წიგნების

ქვემოთ ნაჩვენებია მოწოდება 5 სმ

არსებულ ფილა

I სართულის ჭერის სამონტაჟო სამუშაოები

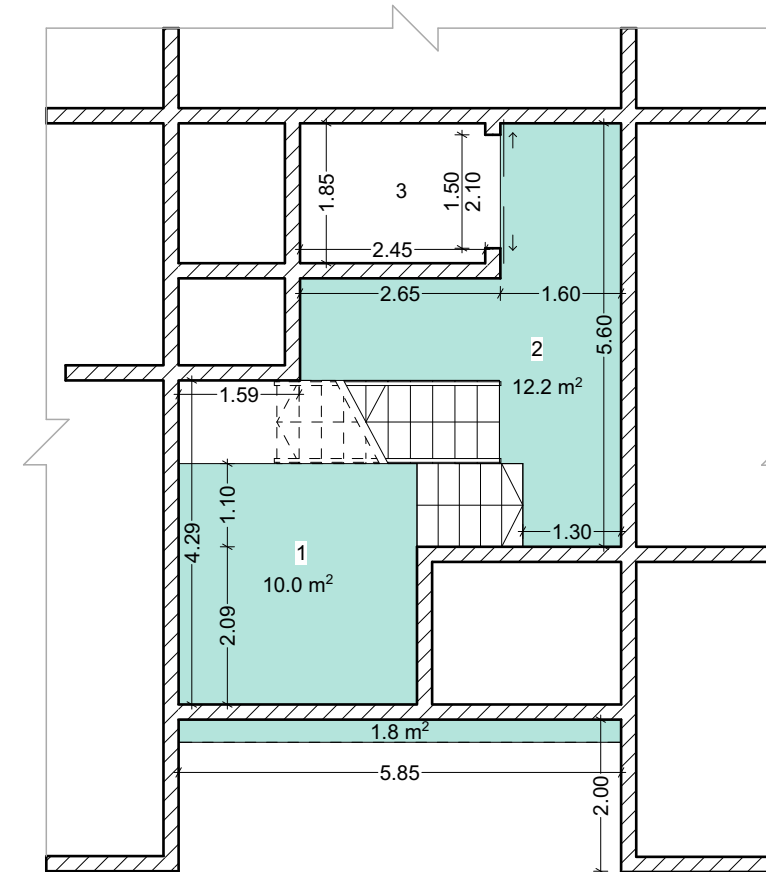


მქსპლიკაცია

1. ჰოლო
2. ჰოლო
3. ჰოლო

ჰერის სამონეტაჰო სამუშაოეპი (100%)			
№	ჰირ. აღნიშვნა	მხალა	რლოდ-ბა გ
1		ბათქაში, შოთხი ღა საღმეპაჰი	24

თანამდებობა	გვარი	ხელმოწერა	პროექტის სახელწოდება: რუსთავეში საცხოვრებელი სახლის რეაბილიტაცია			
დირექტორი:	ლ. ვერძაძე					
არქიტექტორი:	თ. კონცელიძე		დამკვეთი: რუსთავეის მუნიციპალური მერია			
კომპიუტერული გრაფიკა:	თ. კონცელიძე		მისამართი: ქ.რუსთავი, მე-14 მ.კ.რ მესხიძის №11			
0.3 "ლერი ვერძაძე"	I სართულის სამონტაჟო სამუშაოების გეგმა		ფურცლები	46	თარიღი	29.11.2020
			ფურცელი	31	მასშტაბი	1:100


II სართულის იატაკისა და კედელზე არსებული
ბათქაშის სამონტაჟო სამუშაოები

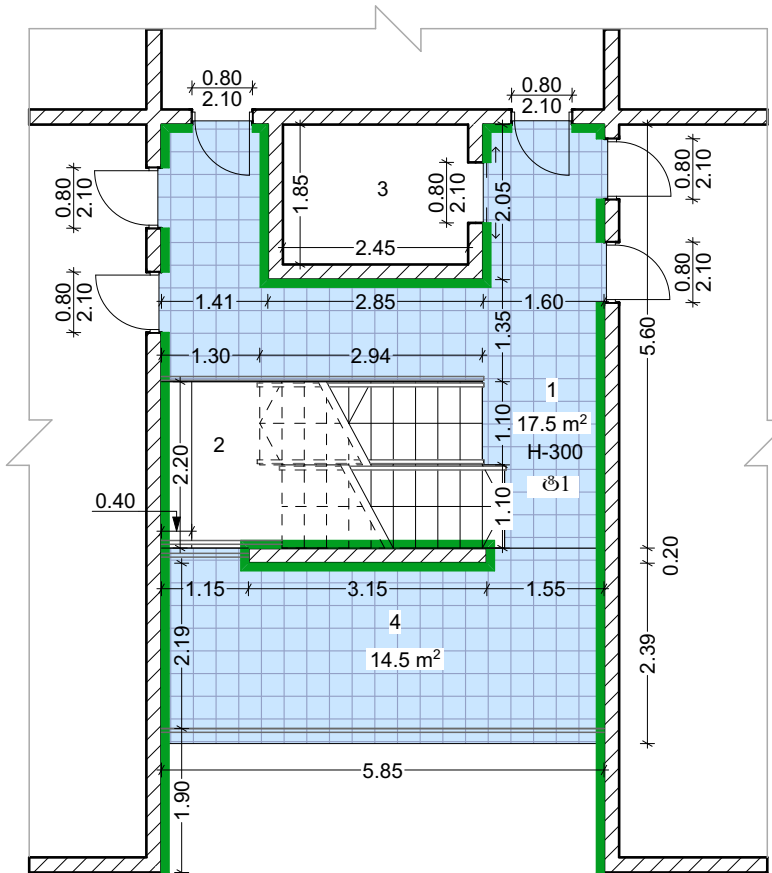


მძკალიკაცია

1. კოლი
2. ბაძანი
3. ლივტი
4. აივანი

კედლის შეგებება, შეფუთვა და შეღებვა საფასადო წყალუმჯობესი საღებავით (100%)			
№	პირ. აღნიშვნა	მასალა	რაოდ-ბა მ²
1		ბათქაში, ფიფი და საღებავი	101.7

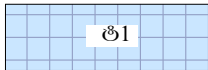

საოიანი მებლასი 33 მ²

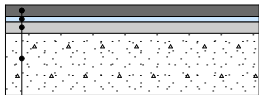


საოიანი მებლასი

წებოცემენტი

ძვირა ცემენტის მოჭიფვა 5 სმ

არსებული ფილა

II სართულის ჰერის სამონტაჟო სამუშაოები

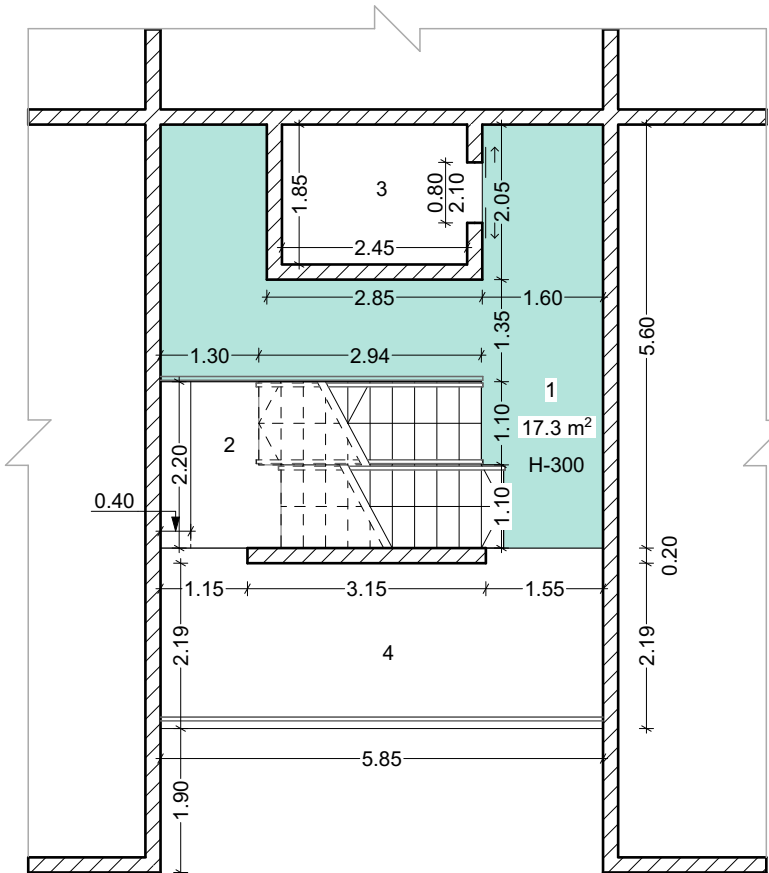


მძკალიკაცია

1. კოლი
2. ბაძანი
3. ლივტი
4. აივანი

ჰერის სამონტაჟო სამუშაოები (100%)			
№	პირ. აღნიშვნა	მასალა	რაოდ-ბა მ²
1		ბათქაში, ფიფი და საღებავი	17.3

თანამდებობა	გვარი	ხელმოწერა	პროექტის სახელწოდება: რუსთაველი საცხოვრებელი სახლის რეაბილიტაცია			
დირექტორი:	ლ. ვერძაძე		დამკვეთი: რუსთაველი მუნიციპალური მერია			
არქიტექტორი:	თ. კონცელიძე		მისამართი: ქრუსთაველი, მე-14 მ.კ.რ. მესხიძის №11			
კომპიუტერული გრაფიკა:	თ. კონცელიძე					
0.3 "ლერი ვერძაძე"	II სართულის სამონტაჟო სამუშაოების გეგმა		ფურცლები	46	თარიღი	29.11.2020
			ფურცელი	32	მასშტაბი	1:100


III სართულის იატაკისა და კედელზე არსებული
ბათქაშის სამონტაჟო სამუშაოები

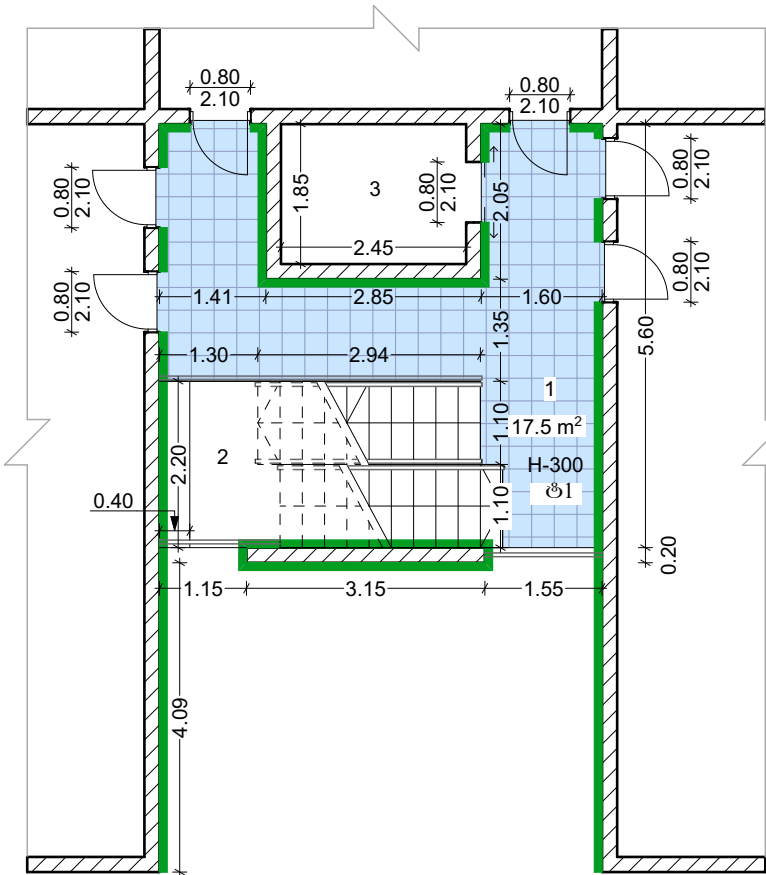


მძსპლიკაცია

1. კოლი
2. ბაქანი
3. ლივტი

კედლის შებენის, შეფუთვით და შეფუთვით საფასოვანი წესდებულისით საფასოვით (100%)			
№	პირ. აღნიშვნა	მასალა	რაოდ-ბა მ²
1		ბათქაში, ფიფი და საფასოვანი	100.4

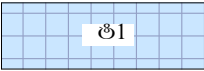

საოიანი მებლახი 17.5 მ²

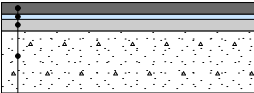


საოიანი მებლახი

წებოცემენტი

ქვიშა ცემენტის მოჭიმვა 5 სმ

არსებული ფილა

III სართულის ჯირის სამონტაჟო სამუშაოები

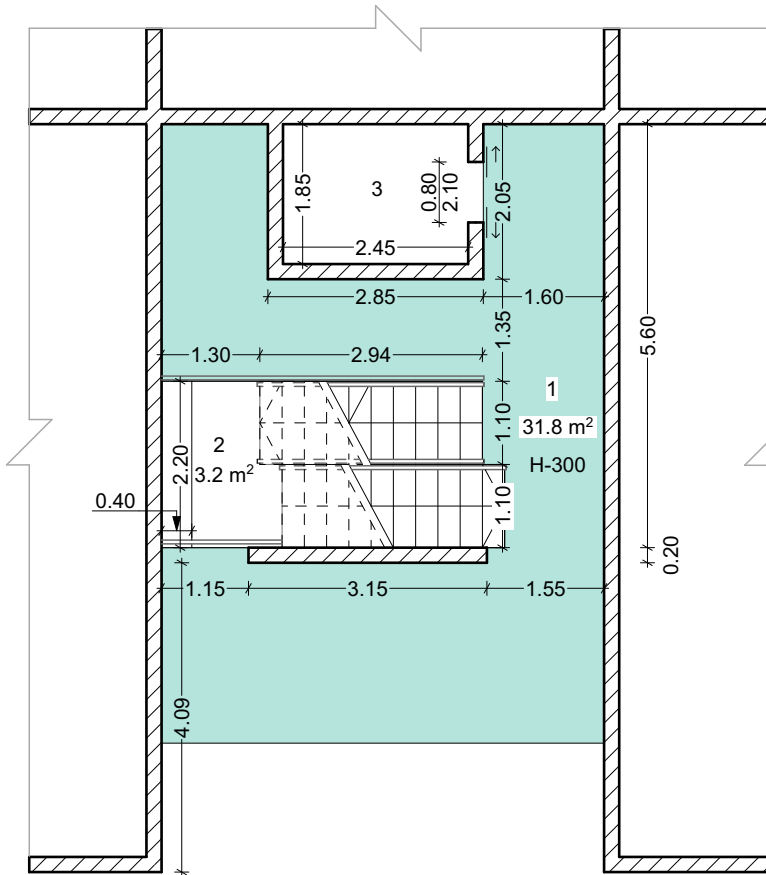


მძსპლიკაცია

1. კოლი
2. ბაქანი
3. ლივტი

ჯირის სამონტაჟო სამუშაოები (100%)			
№	პირ. აღნიშვნა	მასალა	რაოდ-ბა მ²
1		ბათქაში, ფიფი და საფასოვანი	31.8

თანამდებობა	გვარი	ხელმოწერა	პროექტის სახელწოდება:			
დირექტორი:	ლ. ვერძაძე		რუსთაველი საცხოვრებელი სახლის რეაბილიტაცია			
არქიტექტორი:	თ. კონცელიძე		დამკვეთი: რუსთაველი მუნიციპალური მერია			
კომპიუტერული გრაფიკა:	თ. კონცელიძე		მისამართი: ქრუსთაველი, მე-14 მ.კ.რ მესხიძის №11			
0.3 "ლერი ვერძაძე"	III სართულის სამონტაჟო სამუშაოების გეგმა		ფურცლები	46	თარიღი	29.11.2020
			ფურცელი	33	მასშტაბი	1:100


IV სართულის იატაკისა და კედელზე არსებული
ბათქაშის სამონტაჟო სამუშაოები

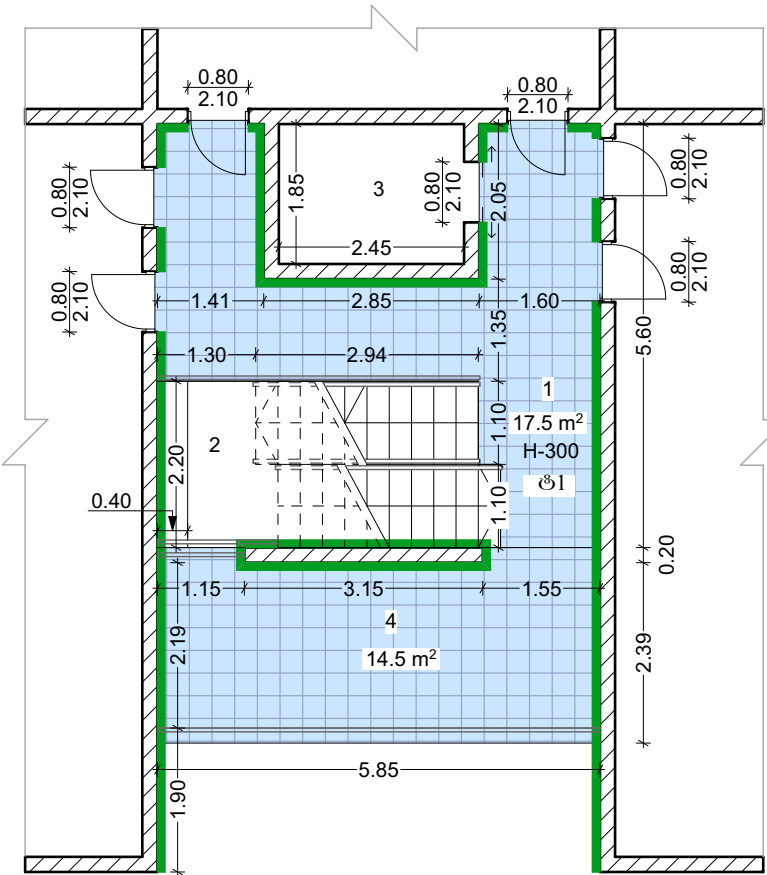


მძაპლიკაცია

1. კოლი
2. ბაქანი
3. ლივტი
4. აივნანი

კედლის შეგებება, შეფიქსება და შეღებვა საფასაღე წყალმმუღსირი საღებავით (100%)			
№	პირ. აღნიშვნა	მასალა	რაოდ-ბა მ²
1		ბათქაში, ფიფი და საღებავი	101.7

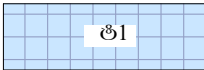

ხაოიანი მმტლახი 33 მ²

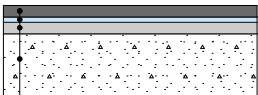


ხაოიანი მმტლახი

წებოცემენტი

ქვიშა ცემენტის მოჰიმვა 5 სმ

არსებული ფილა

IV სართულის ჰერის სამონტაჟო სამუშაოები

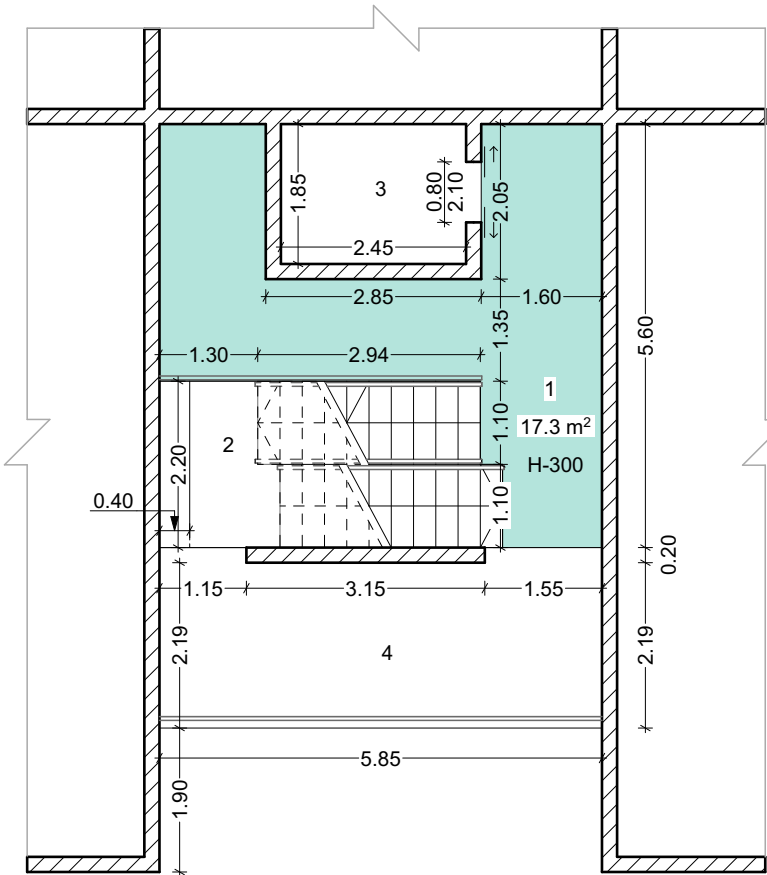


მძაპლიკაცია

1. კოლი
2. ბაქანი
3. ლივტი
4. აივნანი

ჰერის სამონტაჟო სამუშაოები (100%)			
№	პირ. აღნიშვნა	მასალა	რაოდ-ბა მ²
1		ბათქაში, ფიფი და საღებავი	17.3

თანამდებობა	გვარი	ხელმოწერა	პროექტის სახელწოდება: რუსთავეში საცხოვრებელი სახლის რეაბილიტაცია			
დირექტორი:	ლ. ვერძაძე		დამკვეთი: რუსთავეის მუნიციპალური მერია			
არქიტექტორი:	თ. კონცელიძე		მისამართი: ქრუსთავე, მე-14 მ.კ.რ მესხიძის №11			
კომპიუტერული გრაფიკა:	თ. კონცელიძე					
0.3 "ლერი ვერძაძე"	IV სართულის სამონტაჟო სამუშაოების გეგმა		ფურცლები	46	თარიღი	29.11.2020
			ფურცელი	34	მასშტაბი	1:100


V სართულის იატაკისა და კედელზე არსებული
ბათქაშის სამონტაჟო სამუშაოები

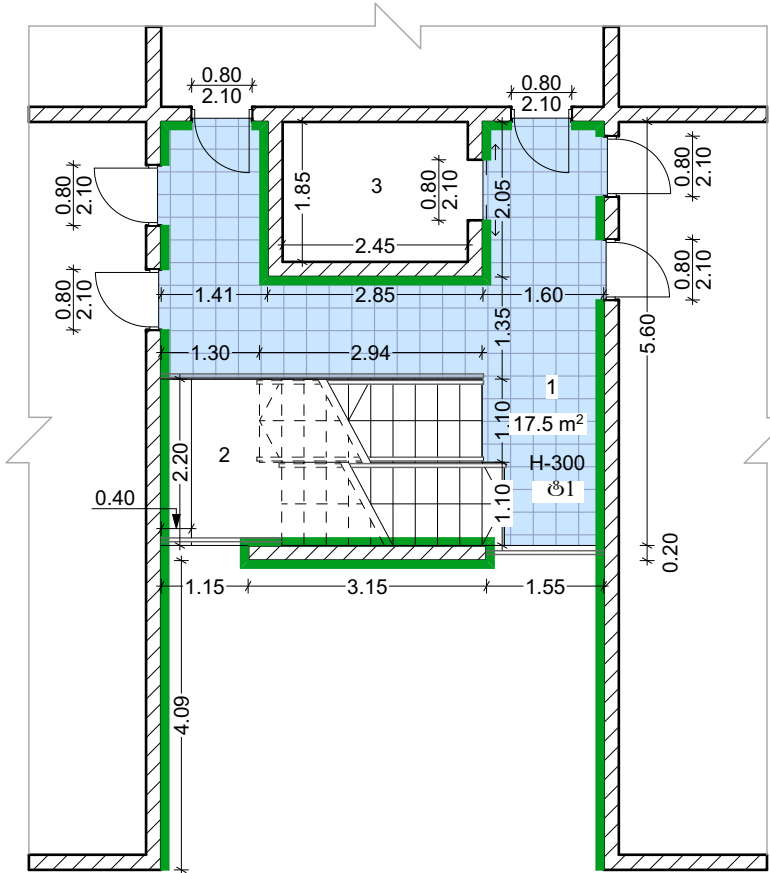


მძაპლიკაცია

1. კოლი
2. ბაქანი
3. ლივტი

კედლის შეგებულება, შეფითხვა და შეღებვა საფასადო წყალგამწვანებელი საღებავით (100%)			
№	პირ. აღნიშვნა	მასალა	რაოდ-ბა მ²
1		ბათქაში, ფიფი და საღებავი	100.4

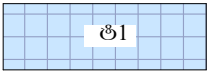

საოიანი მებლახი 17.5 მ²

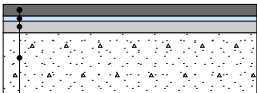


საოიანი მებლახი

წებოცემენტი

ძვირა ცემენტის მოჭიმვა 5 სმ

არსებული ფილა

V სართულის ჰერის სამონტაჟო სამუშაოები

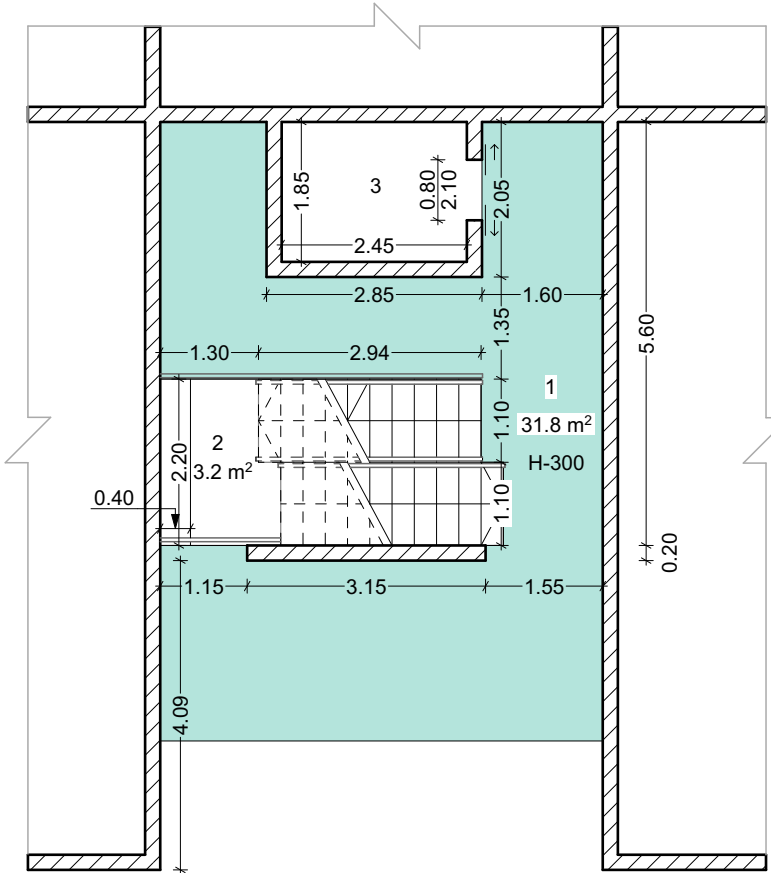


მძაპლიკაცია

1. კოლი
2. ბაქანი
3. ლივტი

ჰერის სამონტაჟო სამუშაოები (100%)			
№	პირ. აღნიშვნა	მასალა	რაოდ-ბა მ²
1		ბათქაში, ფიფი და საღებავი	31.8

თანამდებობა	გვარი	ხელმოწერა	პროექტის სახელწოდება:			
დირექტორი:	ლ. ვერძაძე		რუსთაველი საცხოვრებელი სახლის რეაბილიტაცია			
არქიტექტორი:	თ. კონცელიძე		დამკვეთი: რუსთაველი მუნიციპალური მერია			
კომპიუტერული გრაფიკა:	თ. კონცელიძე		მისამართი: ქრუსთაველი, მე-14 მ.კ.რ მესხიძის №11			
0.3 "ლერი ვერძაძე"	V სართულის სამონტაჟო სამუშაოების გეგმა		ფურცლები	46	თარიღი	29.11.2020
			ფურცელი	35	მასშტაბი	1:100

VI სართულის იატაკისა და კედელზე არსებული
ბათქაშის სამონტაჟო სამუშაოები

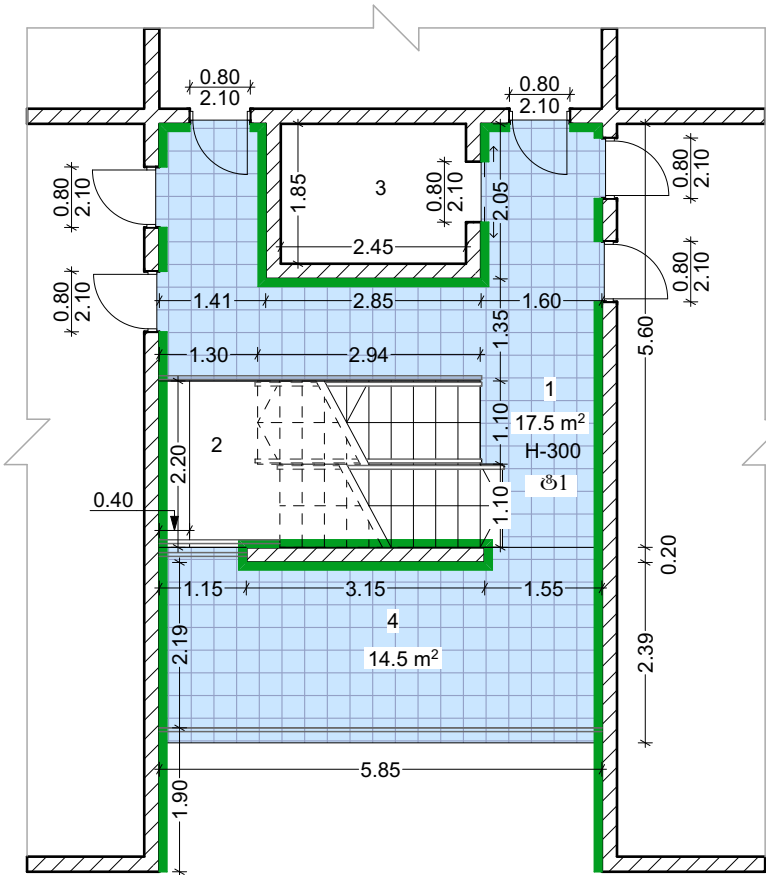


მძკალიპანკია

1. კოლი
2. ბაქანი
3. ლივტი
4. აივნარი

კედლის შემატება, შეფითება და შეღებვა საფასადო ფაქტორული საფასადით (100%)			
№	პირ. აღნიშვნა	მასალა	რაოდ-ბა მ²
1		ბათქაში, ფითხი და საფასადი	101.7



ხაოიანი მეთლასი 33 მ²

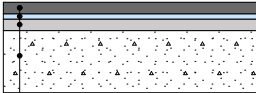


ხაოიანი მეთლასი

ფეოცემენტი

ქვიშა ცემენტის მოჭიმვა 5 სმ

არსებული ფილა

VI სართულის ჰერის სამონტაჟო სამუშაოები

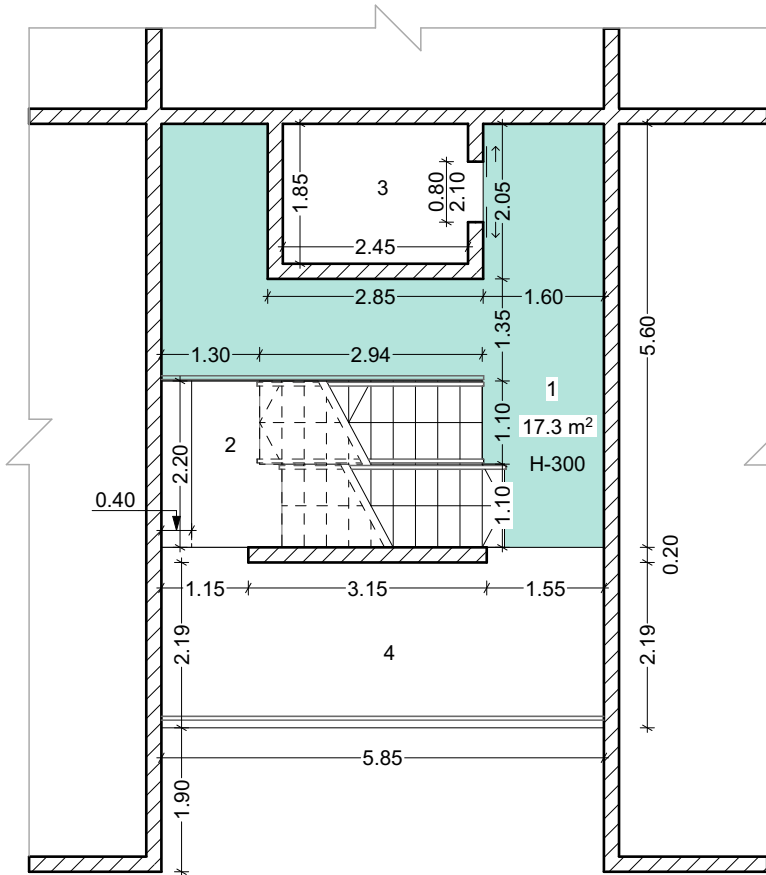


მძკალიპანკია

1. კოლი
2. ბაქანი
3. ლივტი
4. აივნარი

ჰერის სამონტაჟო სამუშაოები (100%)			
№	პირ. აღნიშვნა	მასალა	რაოდ-ბა მ²
1		ბათქაში, ფითხი და საფასადი	17.3

თანამდებობა	გვარი	ხელმოწერა	პროექტის სახელწოდება:			
დირექტორი:	ლ. ვერძაძე		რუსთაველი საცხოვრებელი სახლის რეაბილიტაცია			
არქიტექტორი:	თ. კონცელიძე		დამკვეთი: რუსთაველი მუნიციპალური მერია			
კომპიუტერული გრაფიკა:	თ. კონცელიძე		მისამართი: ქრუსთაველი, მე-14 მ.კ.რ. მესხიძის №11			
0.3 "ლერი ვერძაძე"	VI სართულის სამონტაჟო სამუშაოების გეგმა		ფურცლები	46	თარიღი	29.11.2020
			ფურცელი	36	მასშტაბი	1:100

VII სართულის იატაკისა და კედელზე არსებული
ბათქაშის სამონტაჟო სამუშაოები

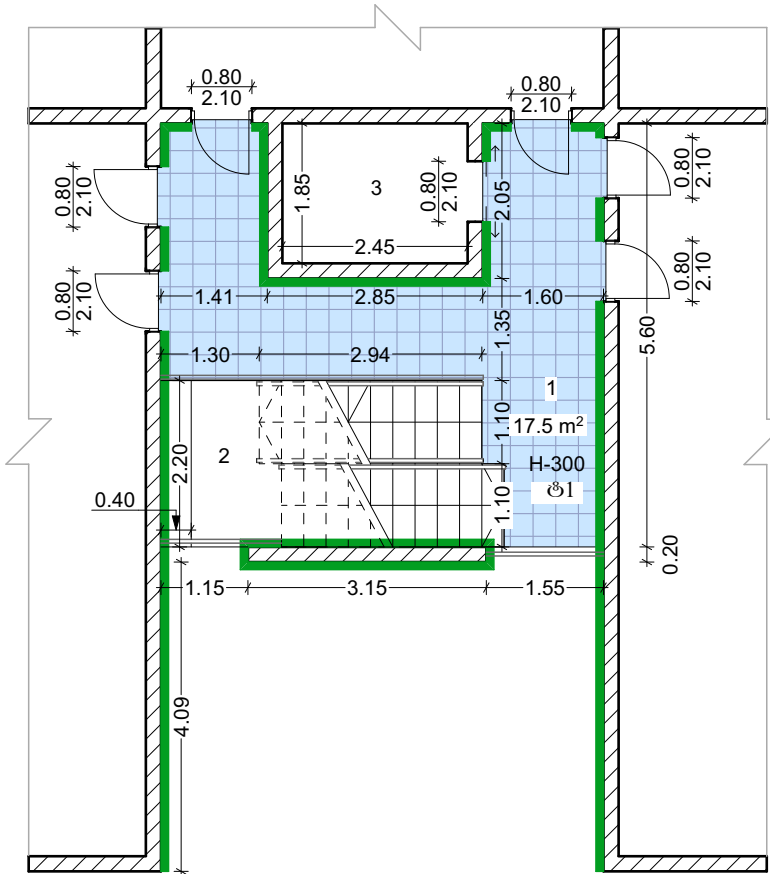


მქსალიკაცია

1. ჰოლი
2. ბაქანი
3. ლიფტი

კედლის შემათქმევა, შევითხვა და შეღებვა საფასალო წყალმუღსიური საღებავით (100%)			
№	პირ. აღნიშვნა	მასალა	რაოდ-ბა მ²
1		ბათქაში, ფიითხი და საღებავი	100.4



ხაოიანო მუტლახი 17.5 მ²

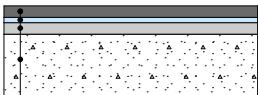


ხაოიანო მუტლახი

წებოცემენტი

ქვიშა ცემენტის მოჭიმვა 5 სმ

არსებული ფილა

VII სართულის ჰერის სამონტაჟო სამუშაოები

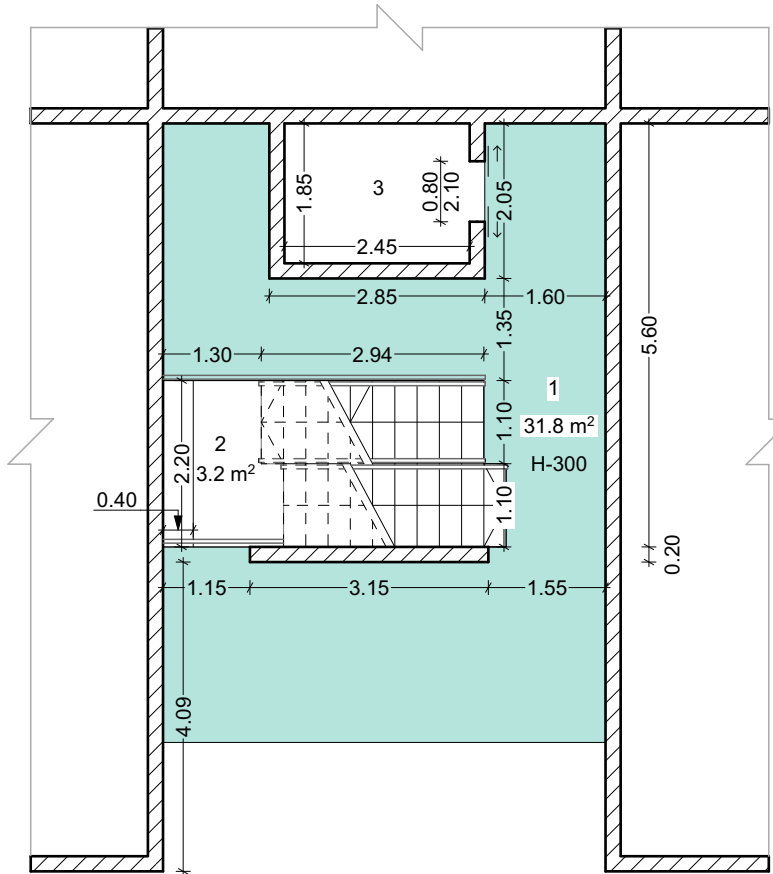


მქსალიკაცია

1. ჰოლი
2. ბაქანი
3. ლიფტი

ჰერის სამონტაჟო სამუშაოები (100%)			
№	პირ. აღნიშვნა	მასალა	რაოდ-ბა მ²
1		ბათქაში, ფიითხი და საღებავი	31.8

თანამდებობა	გვარი	ხელმოწერა	პროექტის სახელწოდება:			
დირექტორი:	ლ. ვერძაძე		რუსთაველი საცხოვრებელი სახლის რეაბილიტაცია			
არქიტექტორი:	თ. კონცელიძე		დამკვეთი: რუსთაველი მუნიციპალური მერია			
კომპიუტერული გრაფიკა:	თ. კონცელიძე		მისამართი: ქრუსთაველი, მე-14 მ.კ.რ. მესხიძის №11			
0.3 "ლერი ვერძაძე"	VII სართულის სამონტაჟო სამუშაოების გეგმა		ფურცლები	46	თარიღი	29.11.2020
			ფურცელი	37	მასშტაბი	1:100

VIII სართულის იატაკისა და კედელზე არსებული
ბათქაშის სამონტაჟო სამუშაოები

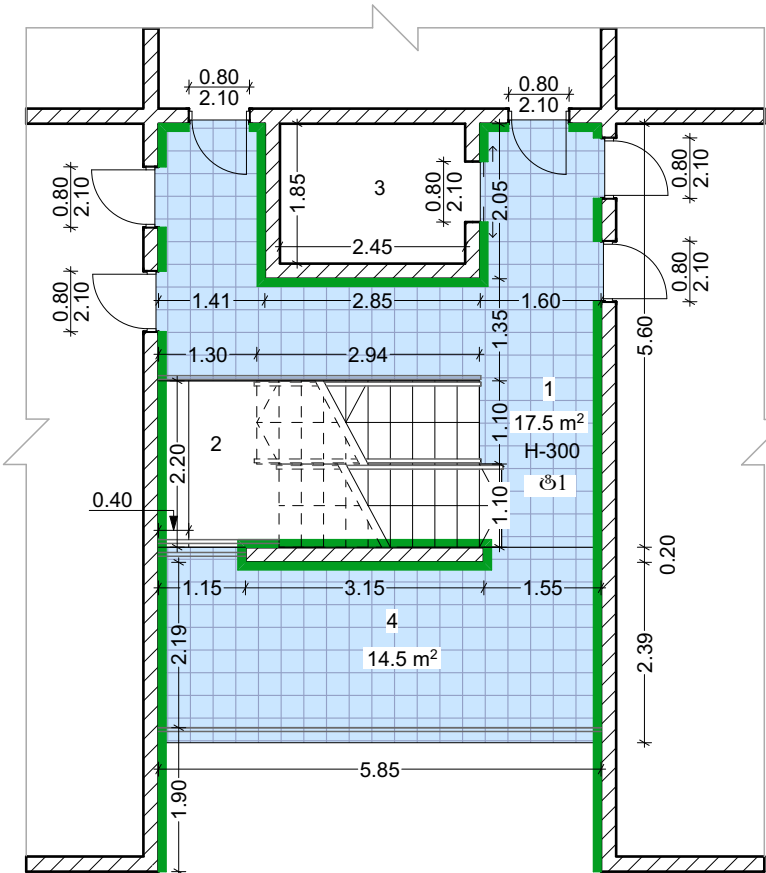


მძაპლიპაცია

- 1. კოლი
- 2. ბაქანო
- 3. ლივტი
- 4. აივანი

კედლის შევსება, შევითხვა და შეღებვა საფასავო წყალმომარაგების საღებავით (100%)			
№	პირ. აღნიშვნა	მასალა	რაოდ-ბა მ²
1		ბათქაში, ფიფი და საღებავი	101.7




საოიანი მუტლასი 33 მ²

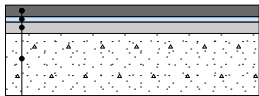

საოიანი მუტლასი
წარმოცემენტი
ქვეშა ცემენტის მოჭიმვა 5 სმ
არსებული ფილა

VIII სართულის ჯირის სამონტაჟო სამუშაოები

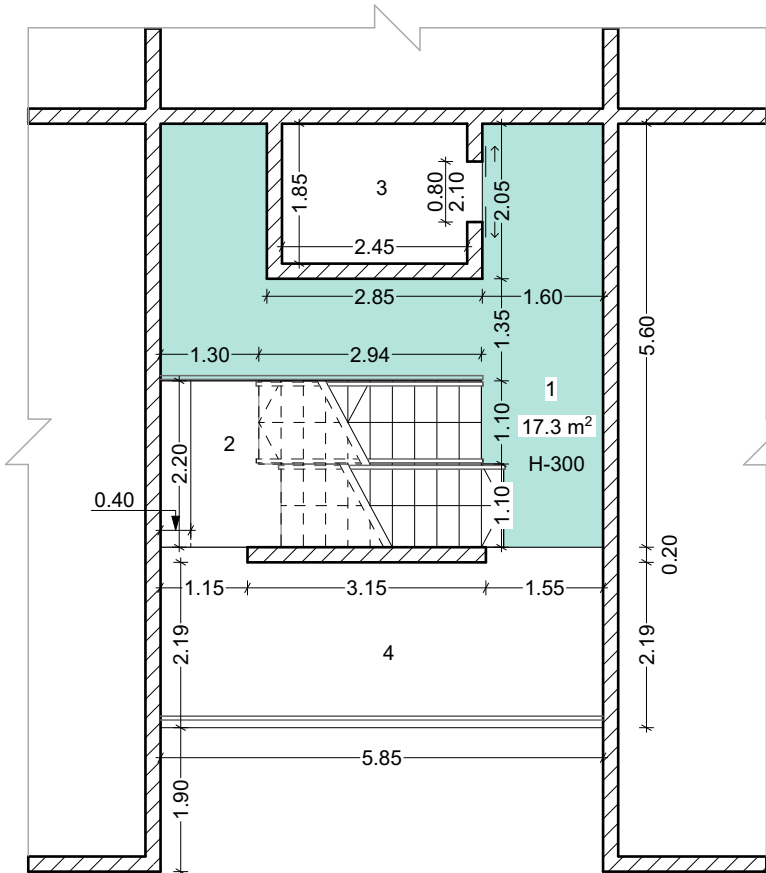


მძაპლიპაცია

- 1. კოლი
- 2. ბაქანო
- 3. ლივტი
- 4. აივანი

ჯირის სამონტაჟო სამუშაოები (100%)			
№	პირ. აღნიშვნა	მასალა	რაოდ-ბა მ²
1		ბათქაში, ფიფი და საღებავი	17.3

თანამდებობა	გვარი	ხელმოწერა	პროექტის სახელწოდება: რუსთაველი საცხოვრებელი სახლის რეაბილიტაცია			
დირექტორი:	ლ. ვერძაძე		დამკვეთი: რუსთაველი მუნიციპალური მერია			
არქიტექტორი:	თ. კონცელიძე		მისამართი: ქრუსთაველი, მე-14 მ.კ.რ. მესხიძის №11			
კომპიუტერული გრაფიკა:	თ. კონცელიძე					
0.3 "ლერი ვერძაძე"	VIII სართულის სამონტაჟო სამუშაოების გეგმა		ფურცლები	46	თარიღი	29.11.2020
			ფურცელი	38	მასშტაბი	1:100

IX სართულის იატაკისა და კედელზე არსებული
ბათქაშის სამონტაჟო სამუშაოები

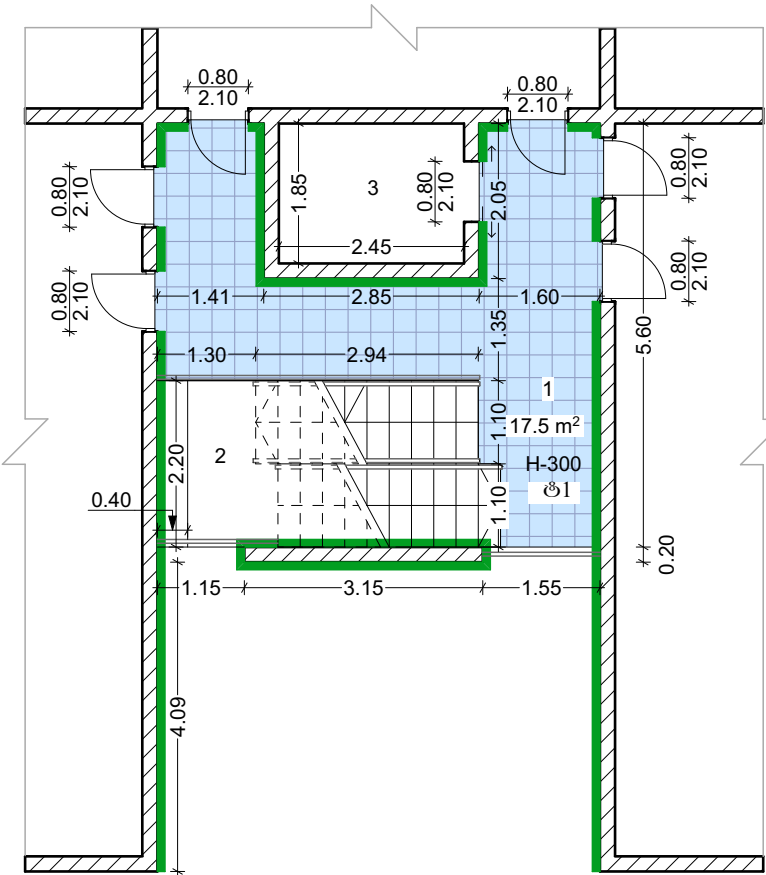


მძკალიპანკია

- 1. კოლი
- 2. ბაქანო
- 3. ლიფტი

კედლის შებენისთვის, შეფუთვასა და შეღებვას საფასებო წყაღემუღსიშორი საღებავით (100%)			
№	პირ. აღნიშვნა	მასალა	რაოდ-ბა მ²
1		ბათქაში, ფიფხი და საღებავი	100.4



საოიანო მიტლასი 17.5 მ²

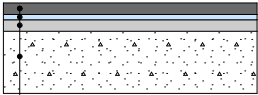


საოიანო მიტლასი

წებოცემენტი

ქვიშა ცემენტის მოჭიმვა 5 სმ

არსებული ფილა

IX სართულის ჰერის სამონტაჟო სამუშაოები

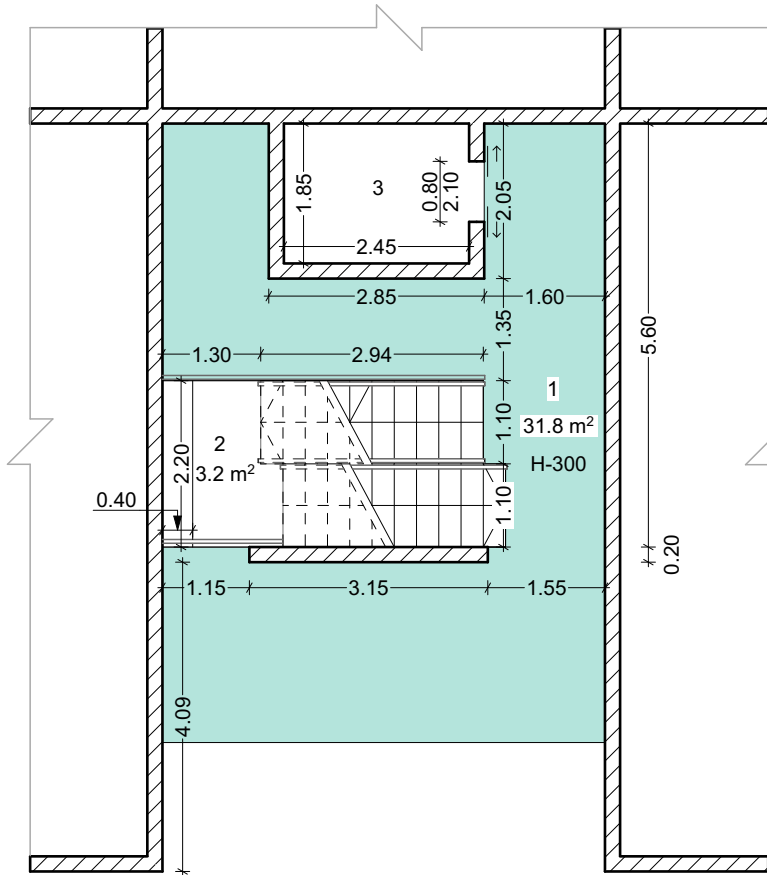


მძკალიპანკია

- 1. კოლი
- 2. ბაქანო
- 3. ლიფტი

ჰერის სამონტაჟო სამუშაოები (100%)			
№	პირ. აღნიშვნა	მასალა	რაოდ-ბა მ²
1		ბათქაში, ფიფხი და საღებავი	31.8

თანამდებობა	გვარი	ხელმოწერა	პროექტის სახელწოდება:			
დირექტორი:	ლ. ვერძაძე		რუსთაველი საცხოვრებელი სახლის რეაბილიტაცია			
არქიტექტორი:	თ. კონცელიძე		დამკვეთი: რუსთაველი მუნიციპალური მერია			
კომპიუტერული გრაფიკა:	თ. კონცელიძე		მისამართი: ქრუსთაველი, მე-14 მ.კ.რ. მესხიძის №11			
0.3 "ლერი ვერძაძე"	IX სართულის სამონტაჟო სამუშაოების გეგმა		ფურცლები	46	თარიღი	29.11.2020
			ფურცელი	39	მასშტაბი	1:100

X სართულის იატაკისა და კედელზე არსებული
ბათქაშის სამონტაჟო სამუშაოები

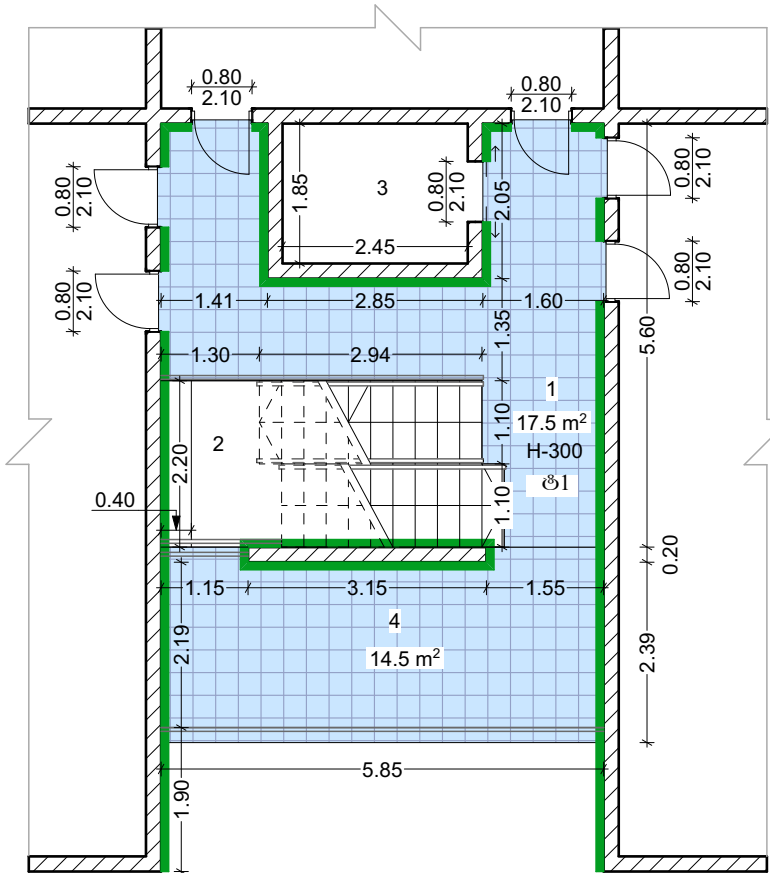


მძალეობა

1. კოლი
2. ბაქანი
3. ლივტი
4. აივნა

კედლის შებენა, შეფუთვა და შეღებვა საფასოვო წყალმომარაგების საფასური (100%)			
№	პირ. აღნიშვნა	მასალა	რაოდ-ბა მ²
1		ბათქაში, ფიფი და საღებავი	101.7



საოიანი მძალეობა 33 მ²

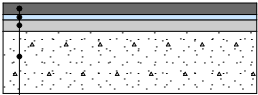


საოიანი მძალეობა

წარმომადგენელი

ქვემოცემის მომსახურება 5 სმ

არსებული ფილა

X სართულის ჰერის სამონტაჟო სამუშაოები

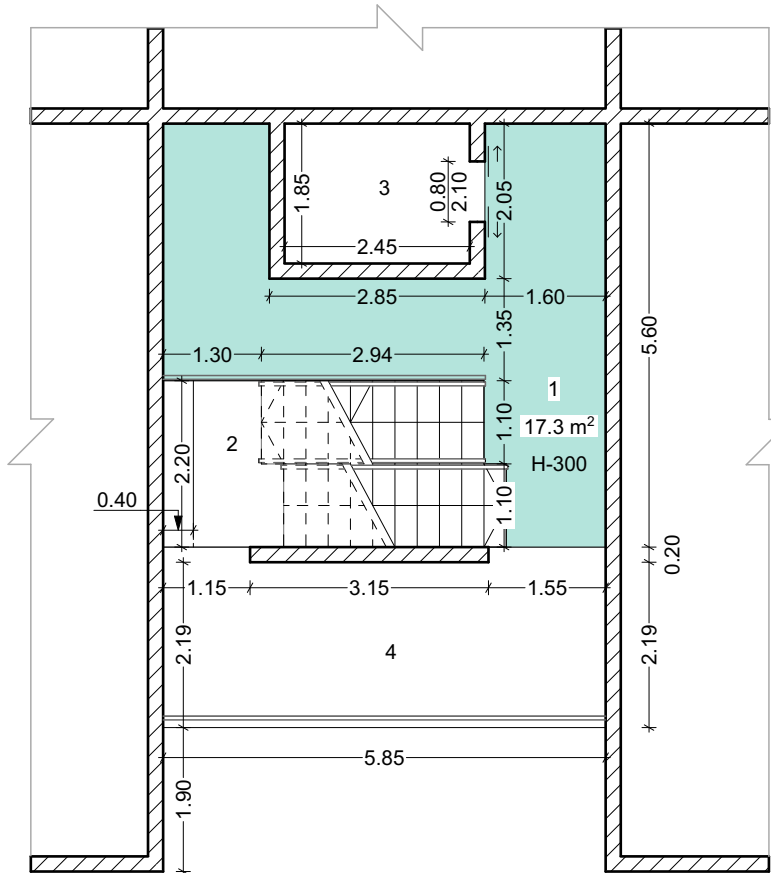


მძალეობა

1. კოლი
2. ბაქანი
3. ლივტი
4. აივნა

ჰერის სამონტაჟო სამუშაოები (100%)			
№	პირ. აღნიშვნა	მასალა	რაოდ-ბა მ²
1		ბათქაში, ფიფი და საღებავი	17.3

თანამდებობა	გვარი	ხელმოწერა	პროექტის სახელწოდება:			
დირექტორი:	ლ. ვერძაძე		რუსთაველი სახლის რეაბილიტაცია			
არქიტექტორი:	თ. კონცელიძე		დამკვეთი: რუსთაველი მუნიციპალური მერია			
კომპიუტერული გრაფიკა:	თ. კონცელიძე		მისამართი: ქრუსთაველი, მე-14 მ.კ.რ. მესხიძის №11			
0.3 "ლერი ვერძაძე"	X სართულის სამონტაჟო სამუშაოების გეგმა		ფურცლები	46	თარიღი	29.11.2020
			ფურცელი	32	მასშტაბი	1:100


XI სართულის იატაკისა და კედელზე არსებული ბათქაშის
სამონტაჟო სამუშაოები

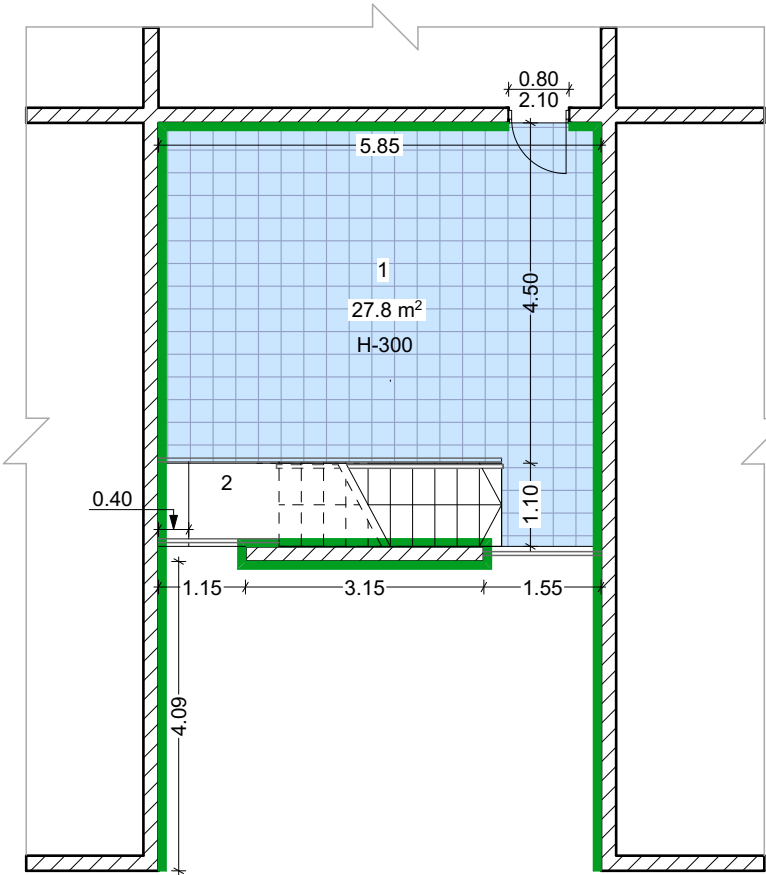


მშპლიკაცია

- 1. ჰოლი
- 2. ბაქანი

კედლის შებენის, შეფუთვისა და შეღებვის საფასარი წყალმომუშობი საღებავით (100%)			
№	პირ. აღნიშვნა	მასალა	რაოდ-ბა მ²
1		ბათქაში, ფიფი და საღებავი	33.3

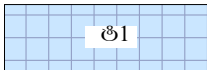


ხაოიანი მებლახი 27.8 მ²

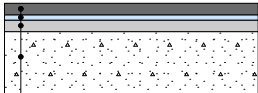

ხაოიანი მებლახი
წებოვებენტი
ქვიშა ცემენტის მოჭიმვა 5 სმ
არსებული ფილა

XI სართულის ჰერის სამონტაჟო სამუშაოები



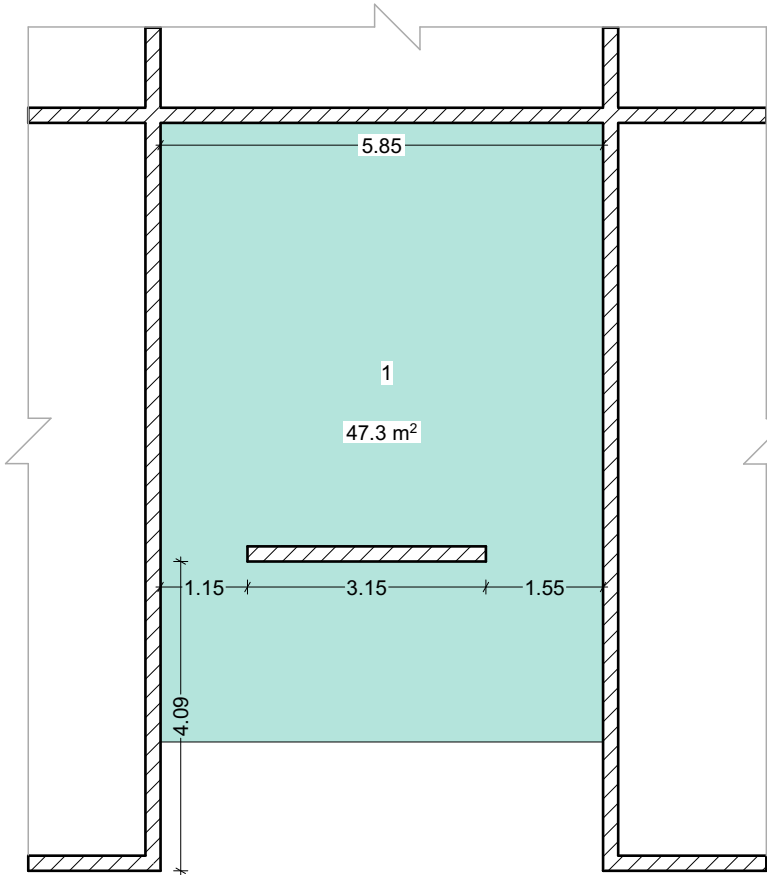


მშპლიკაცია



- 1. ჰოლი
- 2. ბაქანი

ჰერის სამონტაჟო სამუშაოები (100%)			
№	პირ. აღნიშვნა	მასალა	რაოდ-ბა მ²
1		ბათქაში, ფიფი და საღებავი	47.3


თანამდებობა	გვარი	ხელმოწერა	პროექტის სახელწოდება: რუსთაველი საცხოვრებელი სახლის რეაბილიტაცია			
დირექტორი:	ლ. ვერძაძე		დამკვეთი: რუსთაველი მუნიციპალური მერია			
არქიტექტორი:	თ. კონცელიძე		მისამართი: ქრუსთაველი, მე-14 მ.კ.რ. მესხიძის №11			
კომპიუტერული გრაფიკა:	თ. კონცელიძე					
0.3 "ლერი ვერძაძე"	II სართულის სამონტაჟო სამუშაოების გეგმა		ფურცლები	46	თარიღი	29.11.2020
			ფურცელი	32	მასშტაბი	1:100

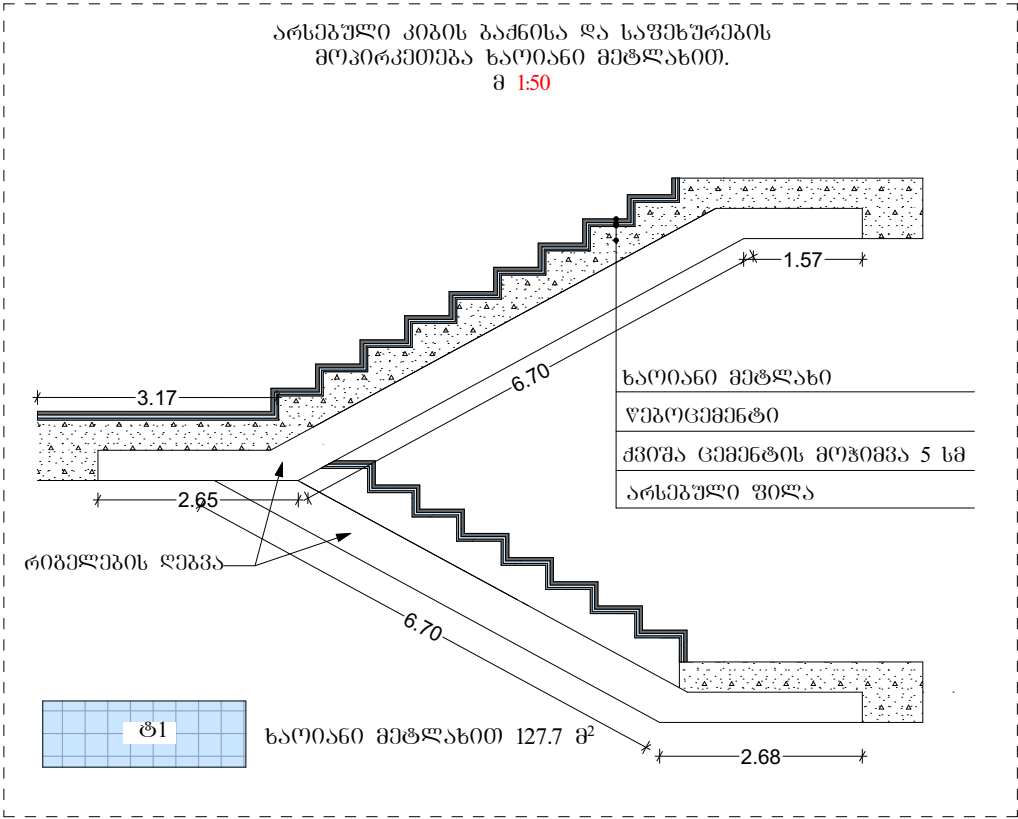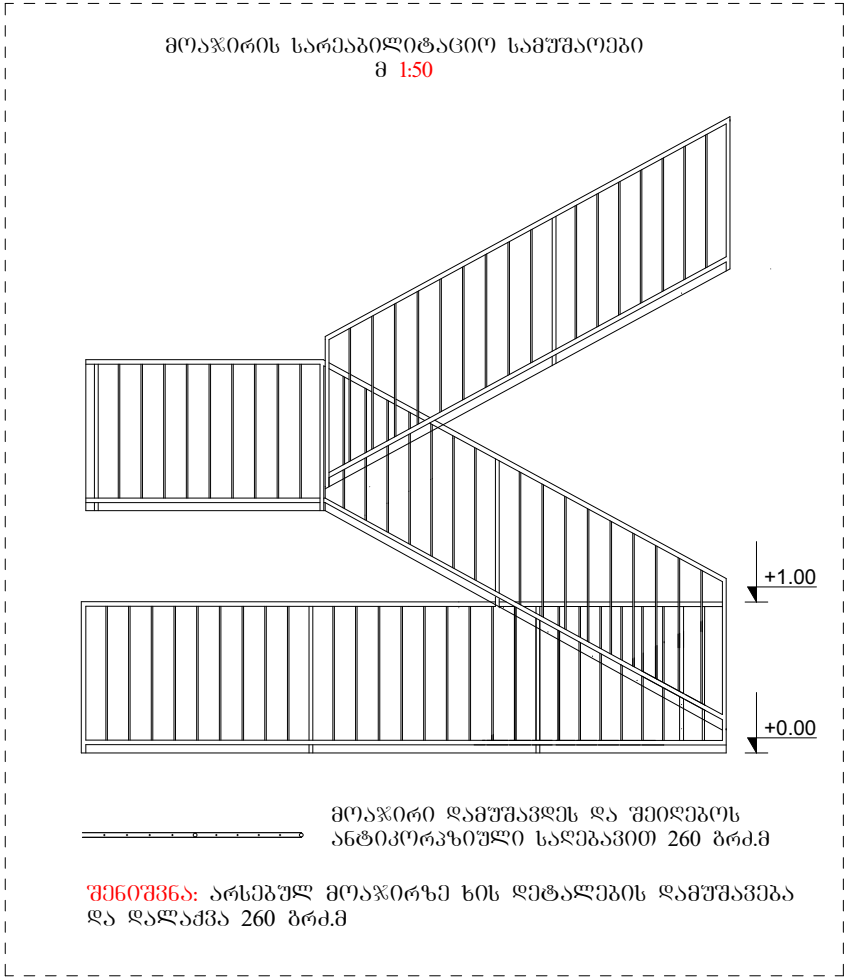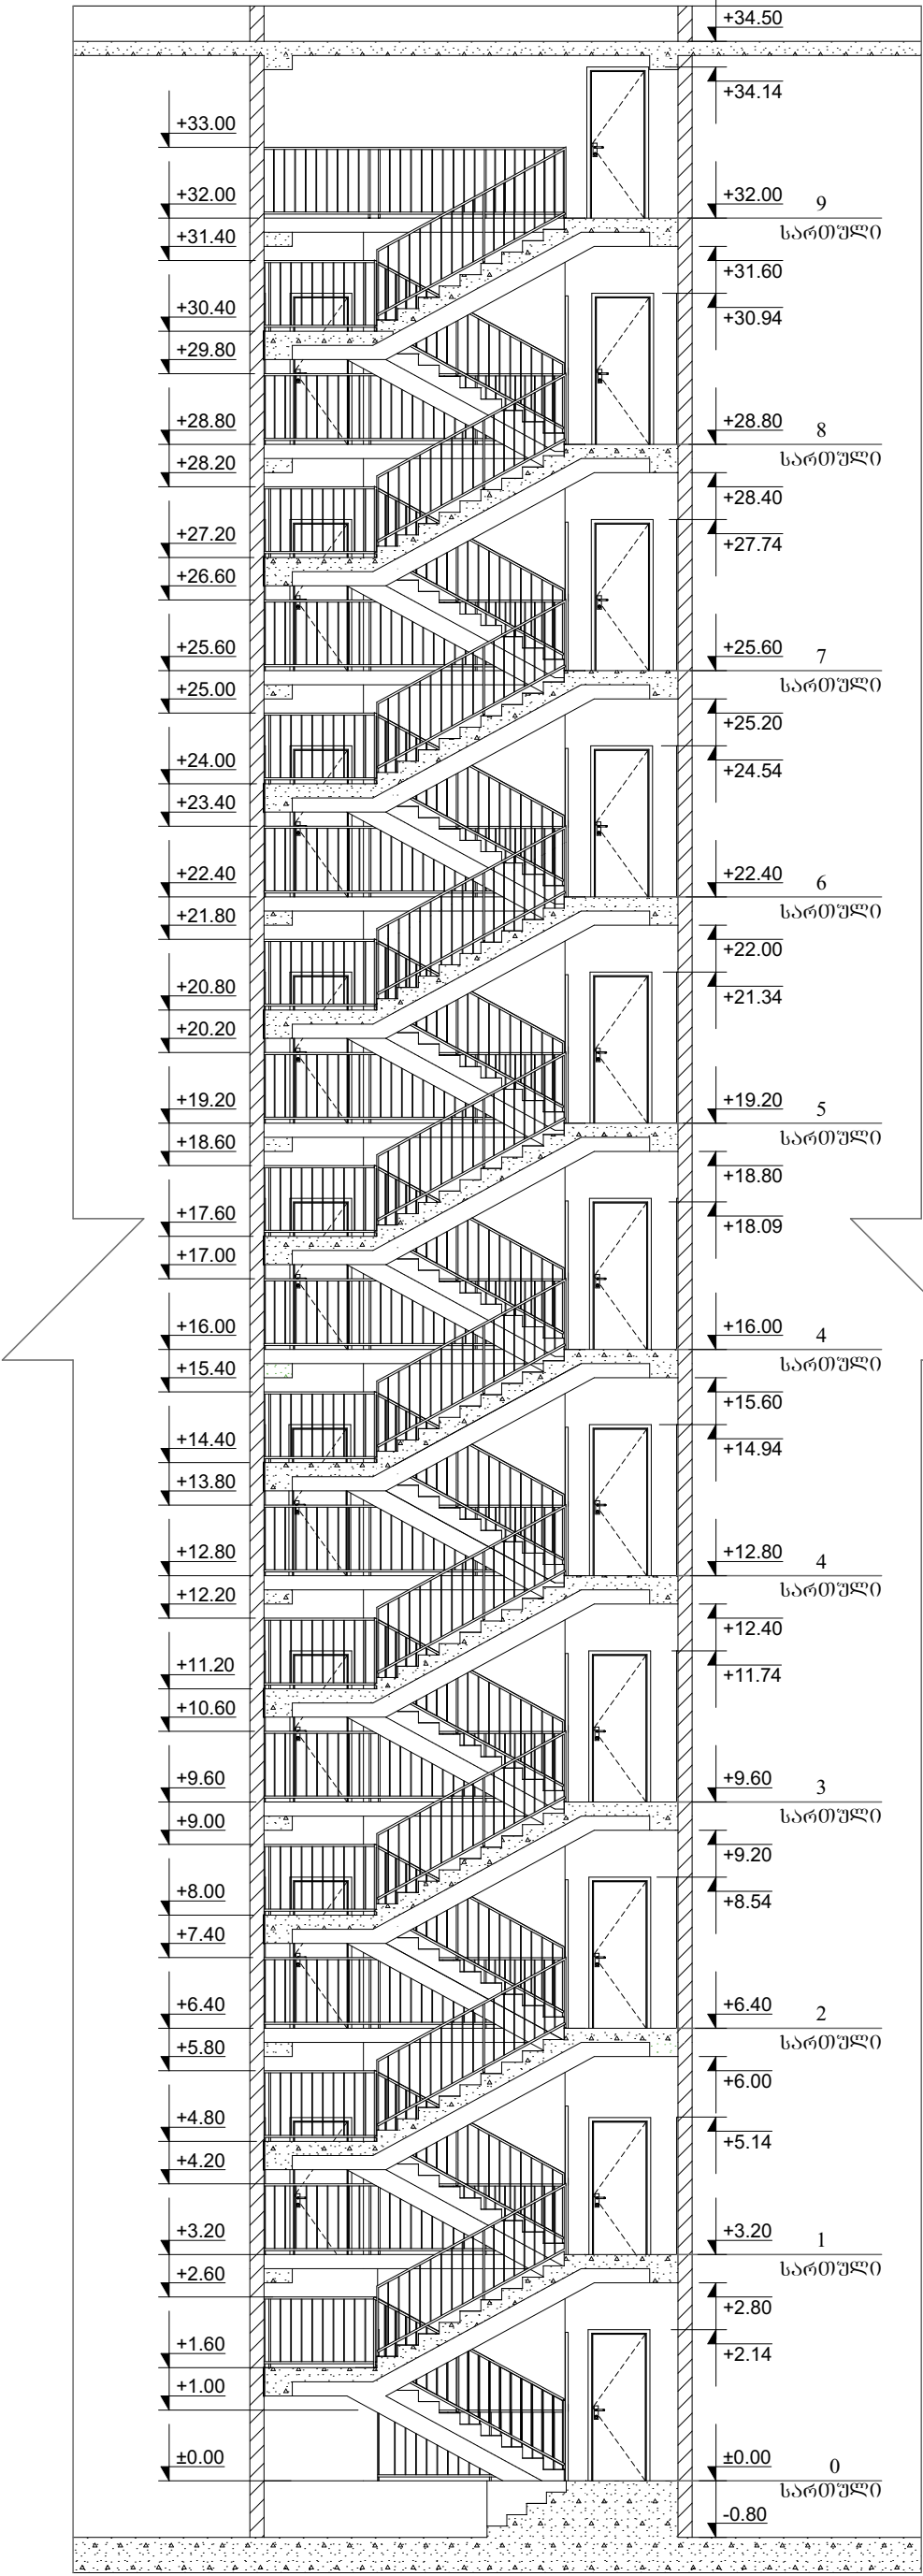

თანამდებობა	გვარი	ხელმოწერა	პროექტის სახელწოდება:			
დირექტორი:	ლ. ვერძაძე		რუსთაველი სახლის რეაბილიტაცია			
არქიტექტორი:	თ. კონცელიძე		დამკვეთი: რუსთაველი მუნიციპალური მერია			
კომპიუტერული გრაფიკა:	თ. კონცელიძე		მისამართი: ქრუსთავი, მე-14 მ.კ.რ. მესხიძის №11			
0.8 "ლერი ვერძაძე"	ჰრილი I-I		ფურცლები	46	თარიღი	29.11.2020
			ფურცელი	43	მასშტაბი	1:100

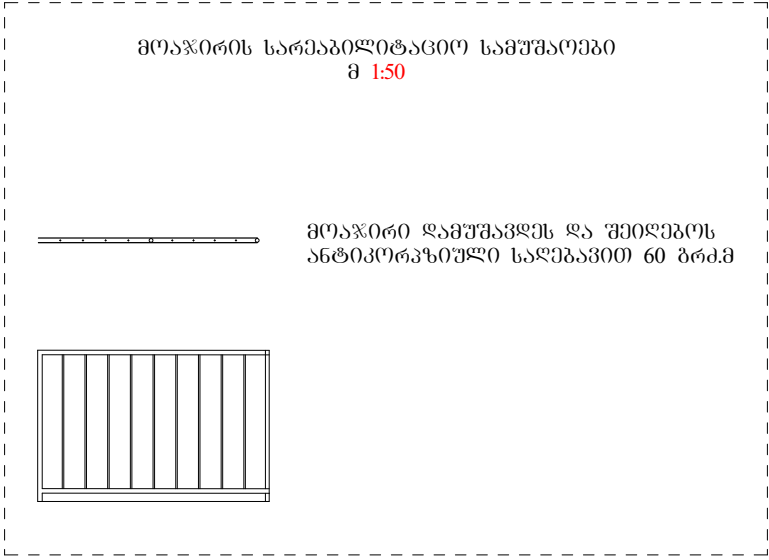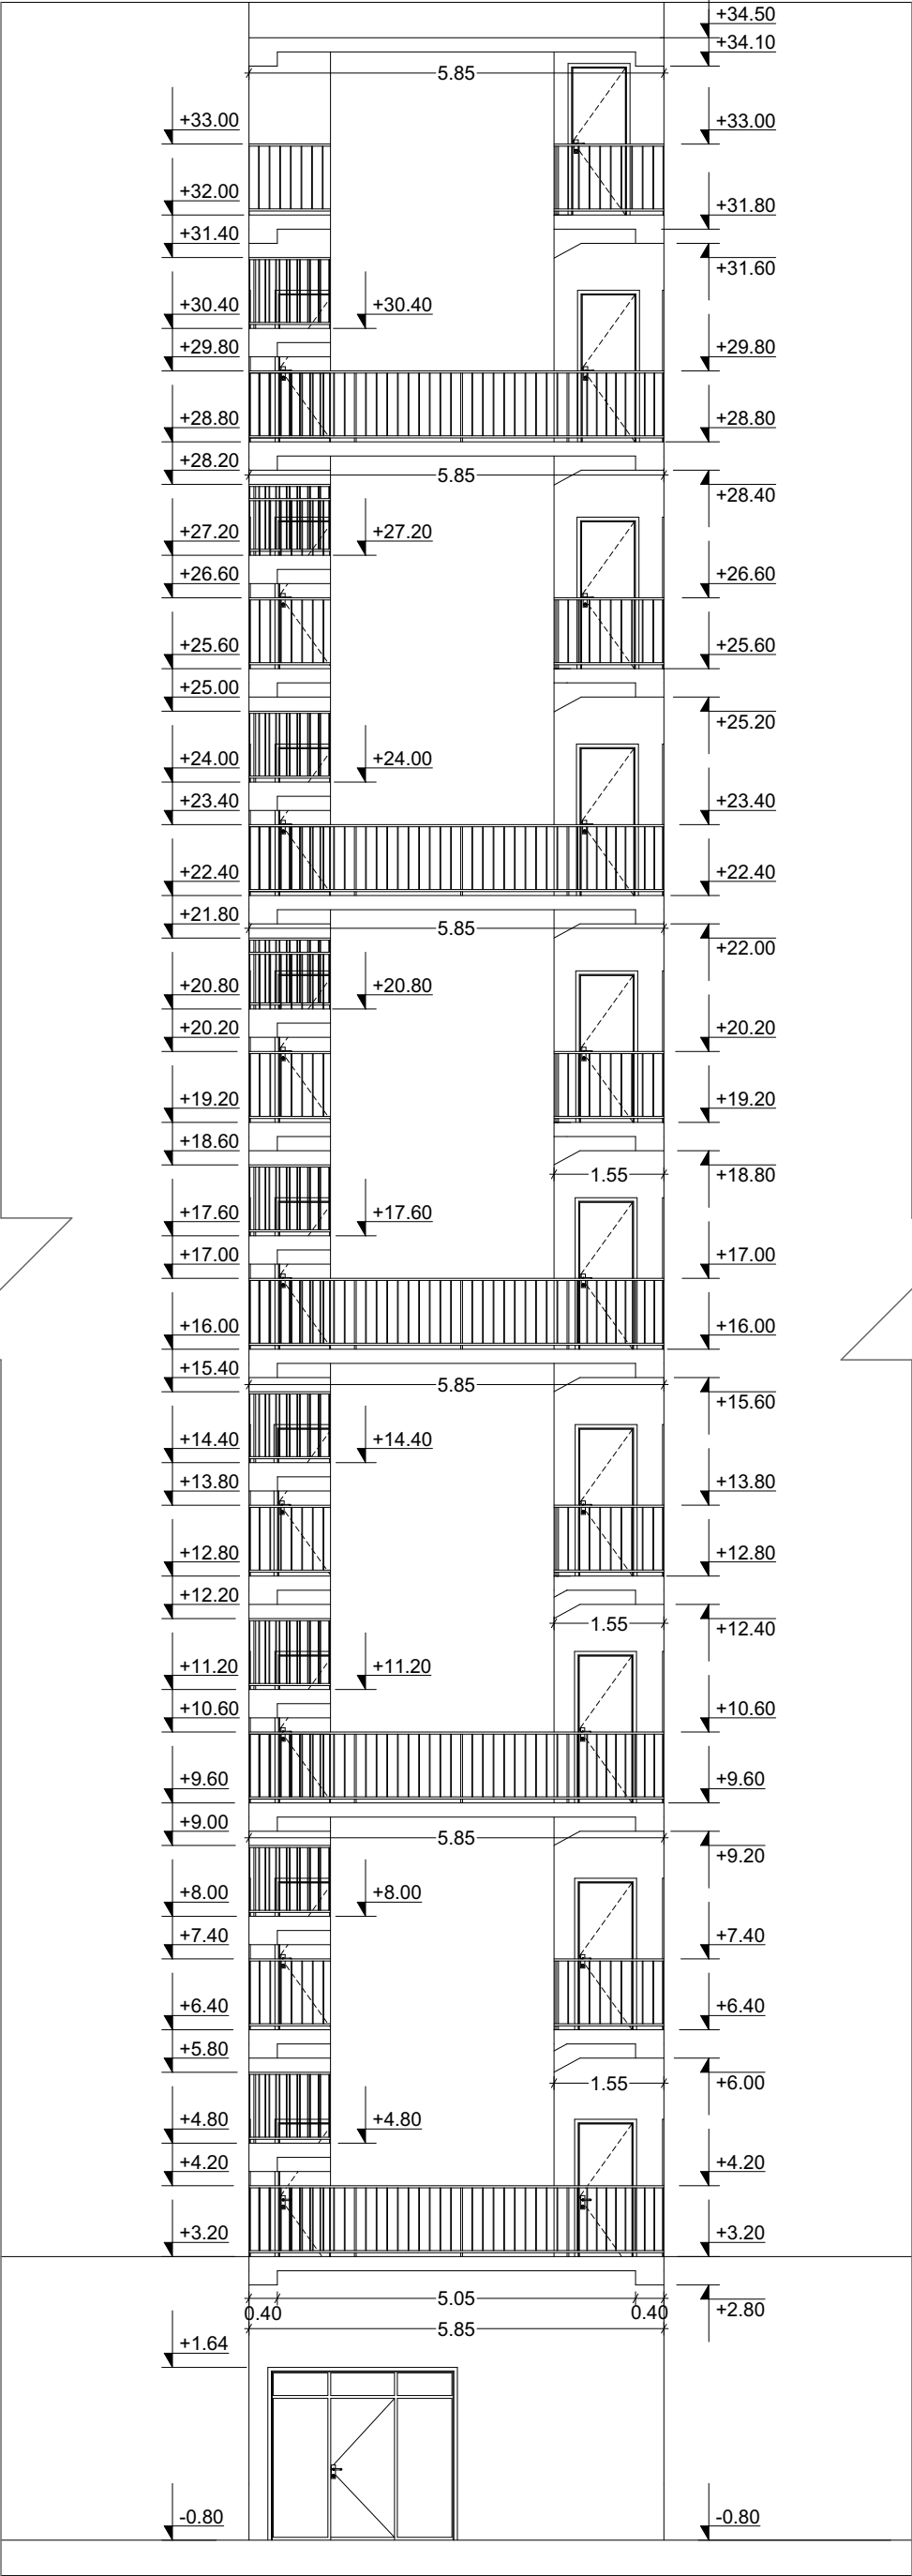

თანამდებობა	გვარი	ხელმოწერა	პროექტის სახელწოდება:			
დირექტორი:	ლ. ვერძაძე		რუსთაველი საცხოვრებელი სახლის რეაბილიტაცია			
არქიტექტორი:	თ. კონცელიძე		დამკვეთი: რუსთაველი მუნიციპალური მერია			
კომპიუტერული გრაფიკა:	თ. კონცელიძე		მისამართი: ქრუსთავი, მე-14 მ.კ.რ. მესხიძის №11			
0.8 "ლერი ვერძაძე"	ჰრილი II-II		ფურცლები	46	თარიღი	29.11.2020
			ფურცელი	44	მასშტაბი	1:100

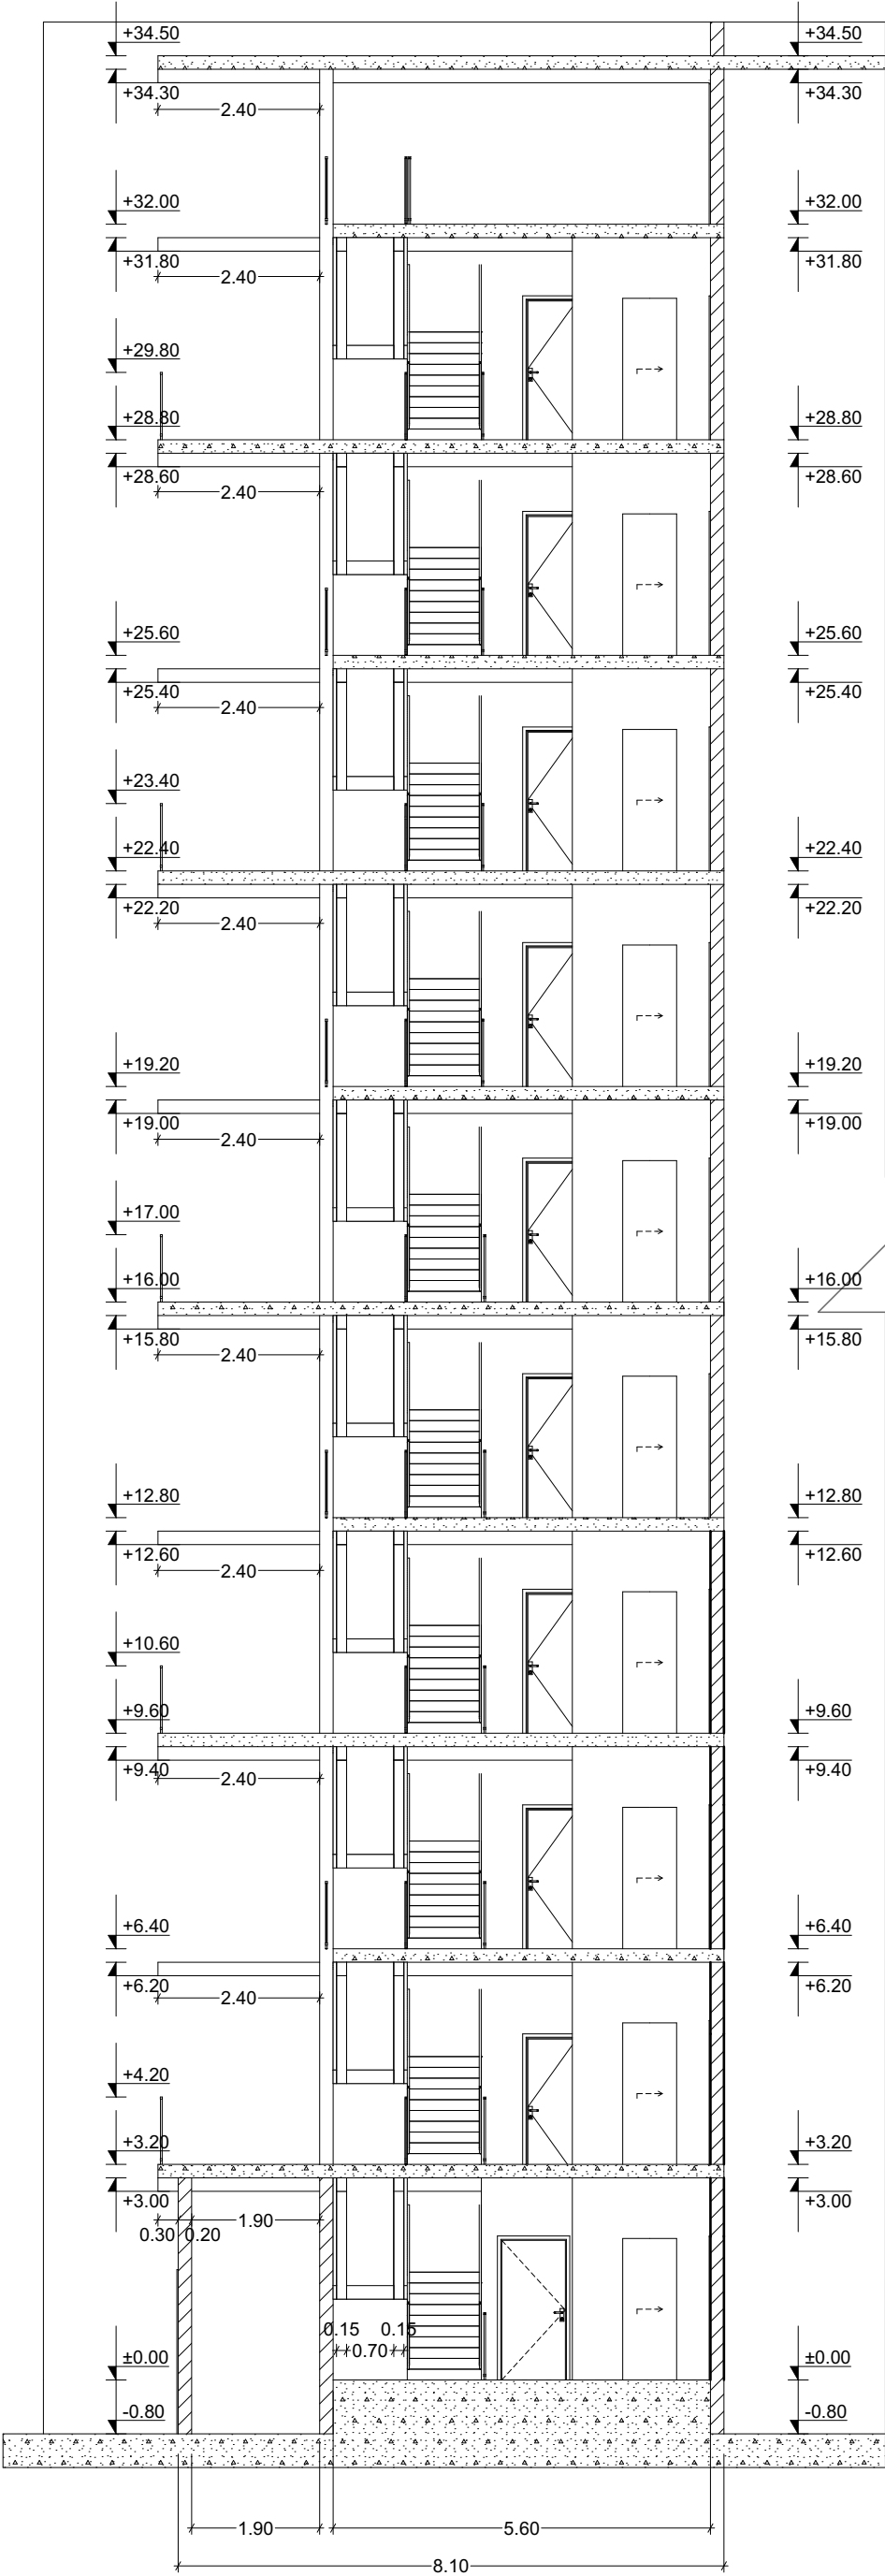

კიბის ძველი ნაწილის სამშენებლო სამუშაოები			
№	პირ. აღნიშვნა	მასალა	რაოდ-ბა მ²
1		ბათქაში, ფიფხი და საღებავი	226.3

შენიშვნა: კიბის ძველი ნაწილის ბათქაშის ღებონტაში 22

თანამდებობა	გვარი	ხელმოწერა	პროექტის სახელწოდება:			
დირექტორი:	ლ. ვერძაძე		რუსთაველი სახლის რეაბილიტაცია			
არქიტექტორი:	თ. კონცელიძე		დამკვეთი: რუსთაველი მუნიციპალური მერია			
კომპიუტერული გრაფიკა:	თ. კონცელიძე		მისამართი: ქრუსთავი, მე-14 მ.კ.რ. მესხიძის №11			
0.8 "ლერი ვერძაძე"	ჰრილი III-III		ფურცლები	46	თარიღი	29.11.2020
			ფურცელი	45	მასშტაბი	1:100



