


ვერტიკალური 1:100
Scale 1:1000 - Horizontal
ჰორიზონტალური 1:100
Scale 1:100 -Vertical


ქანობი განმარტება, მ Distance, m	‰ Elevation, m
Design bottom elevation	

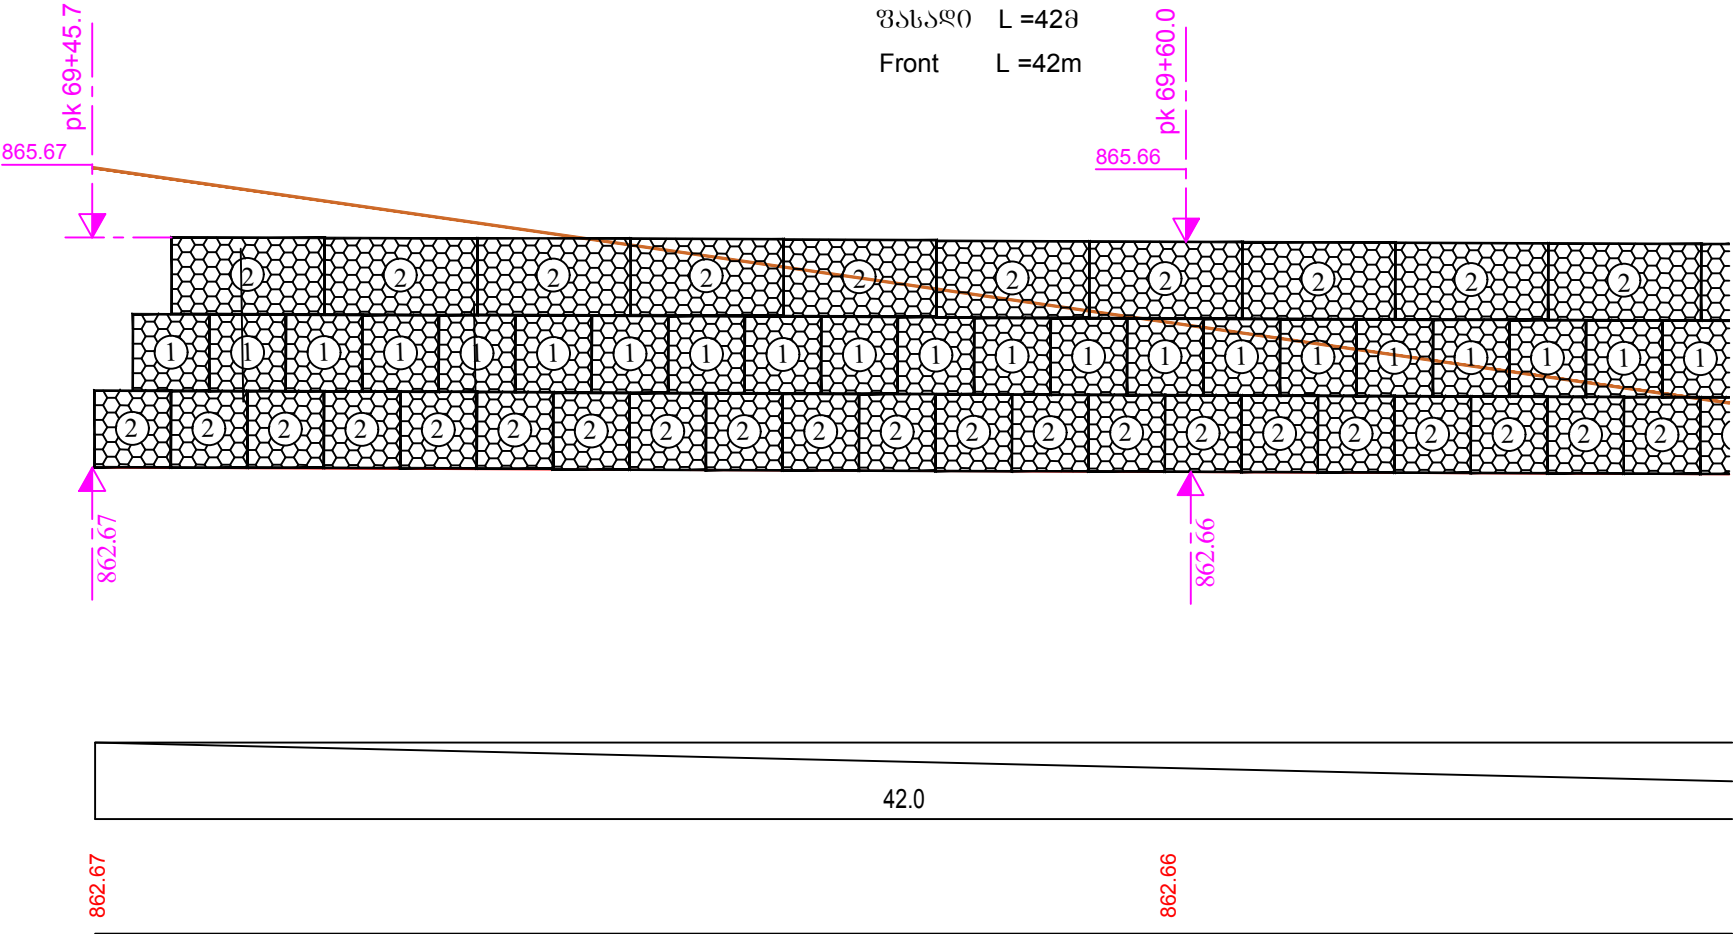


- გაბიონების ყუთები
Gabion boxes
- ① 150X100X100სმ. 41 ცალი
 - ① 150X100X100cm. 41 pieces
 - ② 200X100X100სმ. 62 ცალი
 - ② 200X100X100cm. 62 pieces

ვერტიკალური 1:100
Scale 1:1000 - Horizontal
ჰორიზონტალური 1:100
Scale 1:100 -Vertical

ქანობი განმარტება, მ Distance, m	‰ Elevation, m
Design bottom elevation	

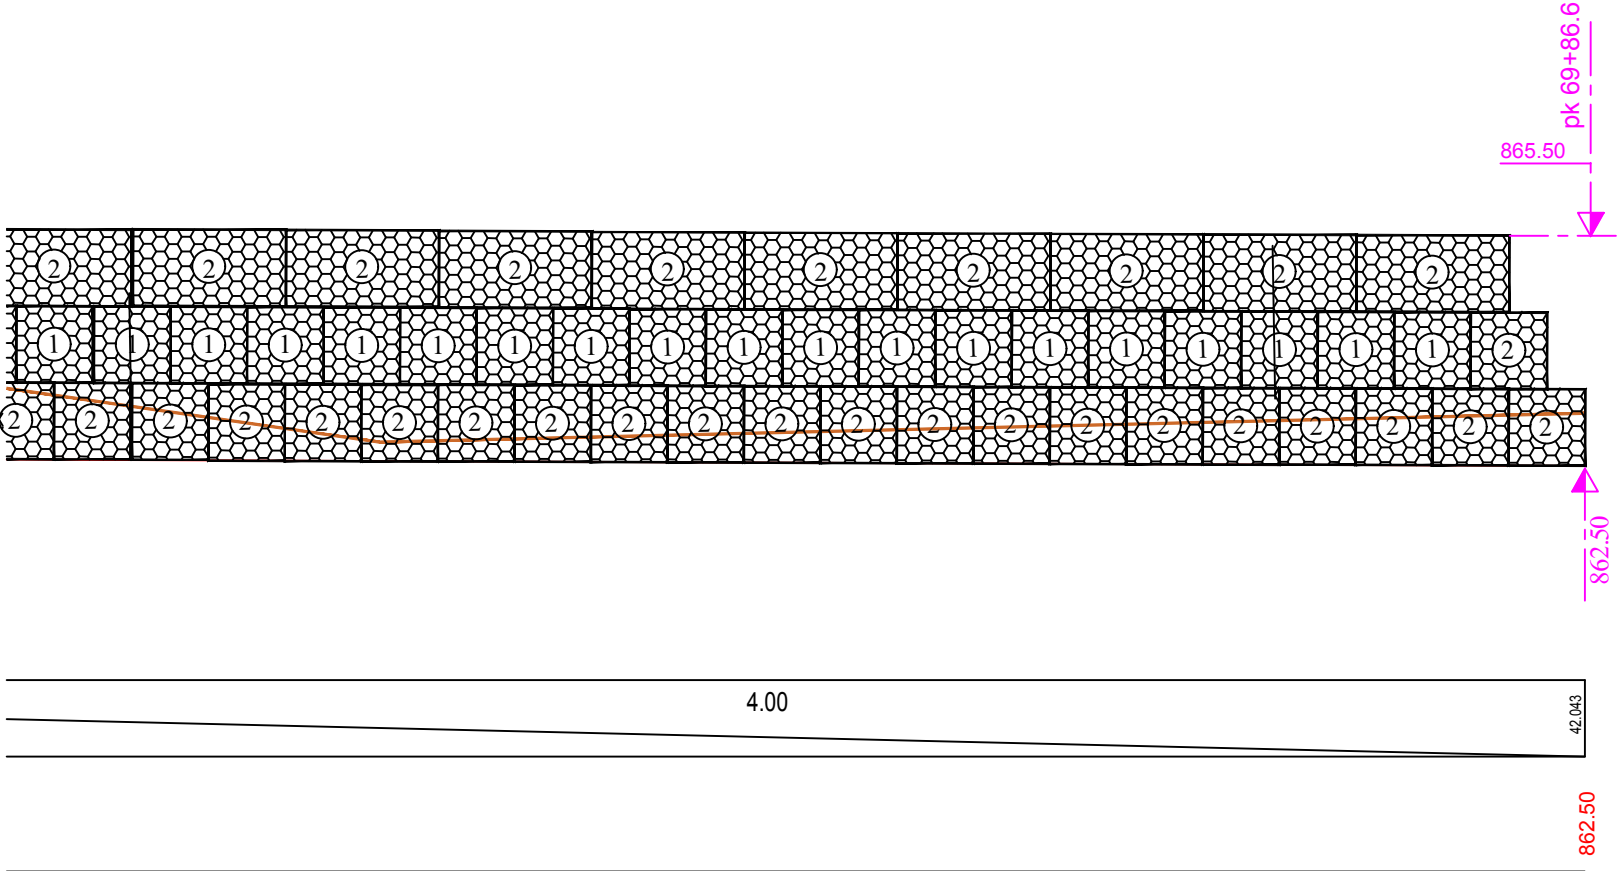

შ.პ.ს. „მ-პროექტი“
L.T.D. „M-PROJECT“

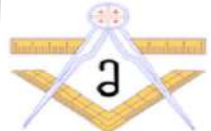


გაბიონის მონტაჟის პროექტი, სოფ. ლაილაში და სოფ. თაბორში მდებარე გზის სარემონტო სამუშაოები
REHABILITATION OF APPROACH ROAD TO THE VILLAGES LAILASHI AND TABORI IN TSAGERI MUNICIPALITY

გზის სიგრძე
Facade

მასშტაბი
scale

№10-12

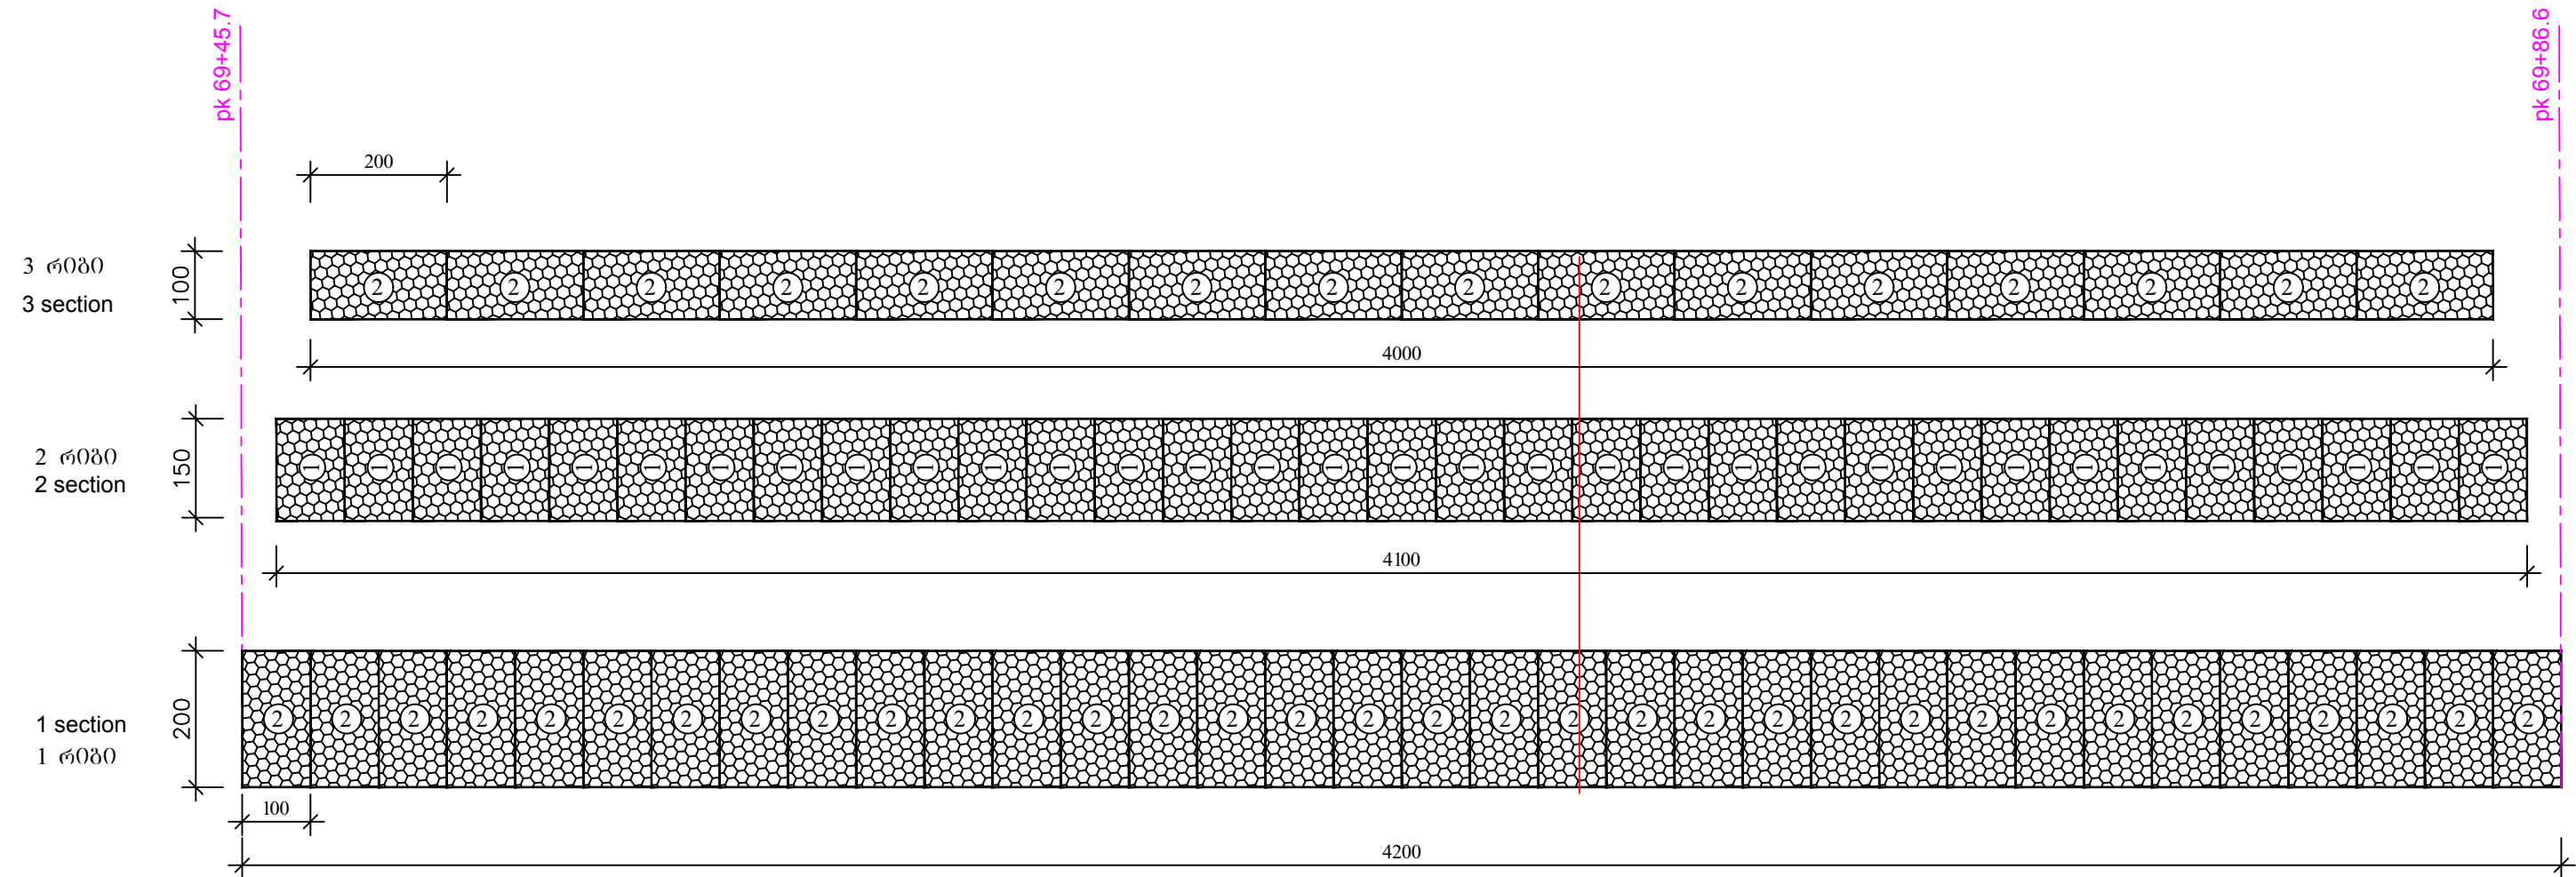



შენიშვნა: 1. სამუშაოთა მოცულობები მოცემულია ცალკე უწყისში

- Note:
1. The work volumes are given in a separate statement
 2. გაბიონის შესაპრავი მავთული -2.2 მმ;
 2. Gabion fastening wire Ø-2.2 mm;
 3. გაბიონის სიგრძე გზის პიკეტაჟ მნიშვნელობას არ ემთხვევა, გზის მრუდუპის და გაბიონის ბარჯამტენი კუთხეების გამო;
 - 3.The length of the gabion does not match the peak value of the road, due to the curves of the road and the turning angles of the gabion

შ.პ.ს. „მ-პროექტი“ L.T.D. „M-PROJECT“	გაბიონის მონივრებადობა, სოფ. ლაილაშის და სოფ. თაბორში მისახველი გზის სარეაბილიტაციო სამუშაოები REHABILITATION OF APPROACH ROAD TO THE VILLAGES LAILASHI AND TABORI IN TSAGERI MUNICIPALITY	მასშტაბი scale
	ფასადი Facade	№10-13

მასშტაბი:
scale
ვერტიკალური 1:100
Scale 1:1000 - Horizontal
ჰორიზონტალური 1:100
Scale 1:100 -Vertical


საპროექტო მონაცემები Design Data	ნომერი, მ Elevation, m
	ქანობი % Slope, % მანძილი, მ Distance, m
უძველესი მონაცემები Existing Data	ნომერი, მ Elevation, m
	მანძილი, მ Distance, m

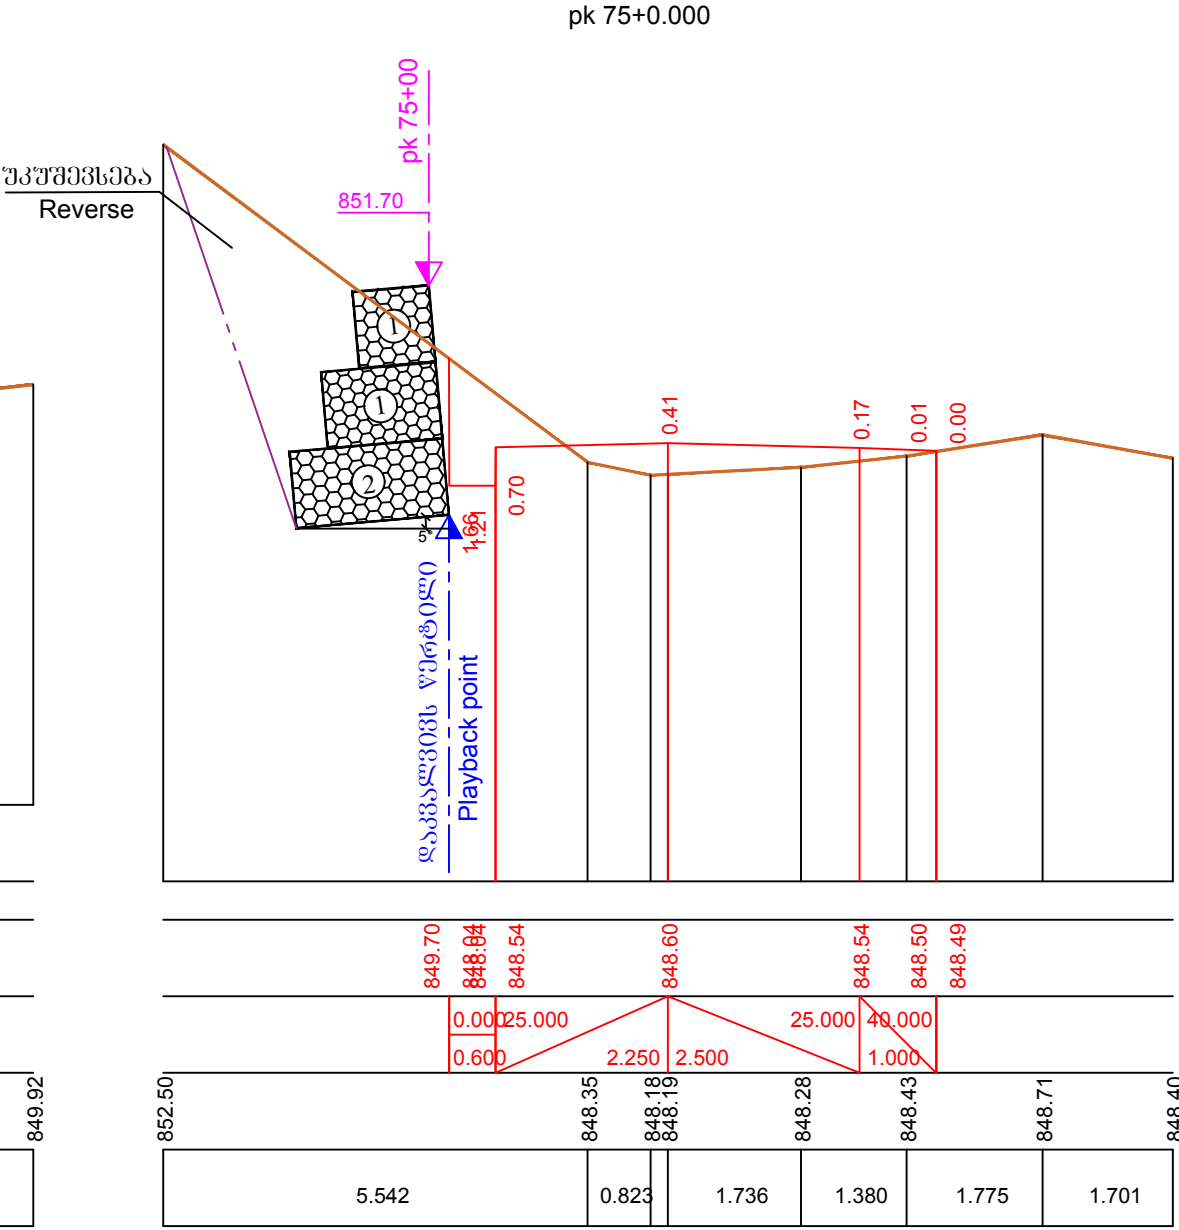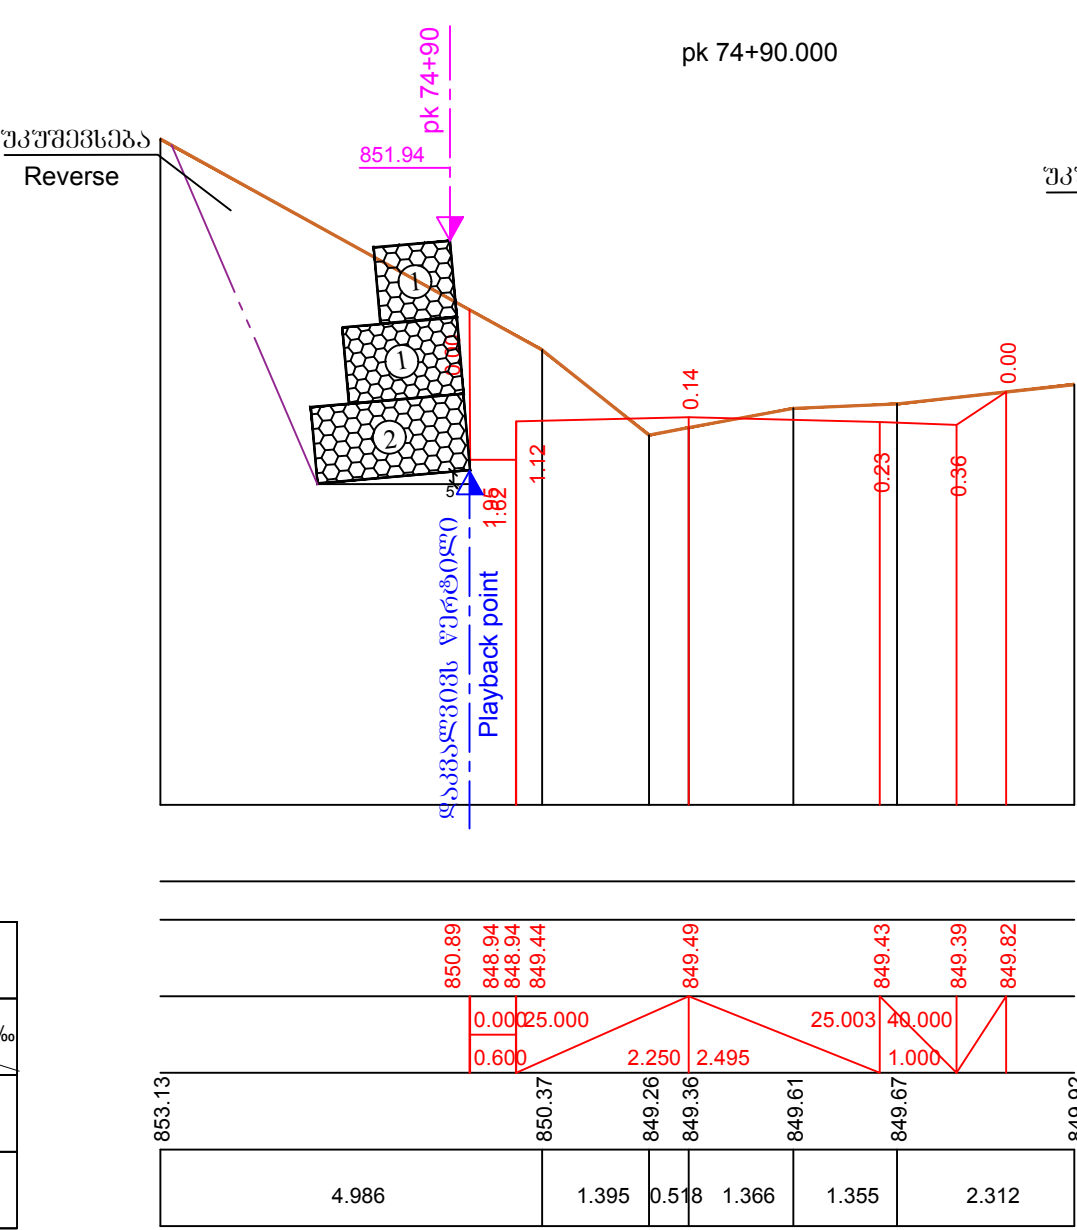

შ.პ.ს. „მ-პროექტი“ L.T.D. „M-PROJECT“	ცაგერის მუნიციპალიტეტში, სოფ. ლაილაში და სოფ. თაბორში მისასვლელი გზის სარეაბილიტაციო სამუშაოები REHABILITATION OF APPROACH ROAD TO THE VILLAGES LAILASHI AND TABORI IN TSAGERI MUNICIPALITY	მასშტაბი scale
	გაბიონის განივი ჭრილი Transverse cut of the gabion	№10-14

საპროექტო მონაცემები Design Data	ნომერი, მ Elevation, m
	კანონიერი მანძილი, მ Distance, m
უძველესი მონაცემები Existing Data	ნომერი, მ Elevation, m
	მანძილი, მ Distance, m

მასშტაბი:
scale
ჰორიზონტალური 1:100
Scale 1:1000 - Horizontal
ვერტიკალური 1:100
Scale 1:100 - Vertical

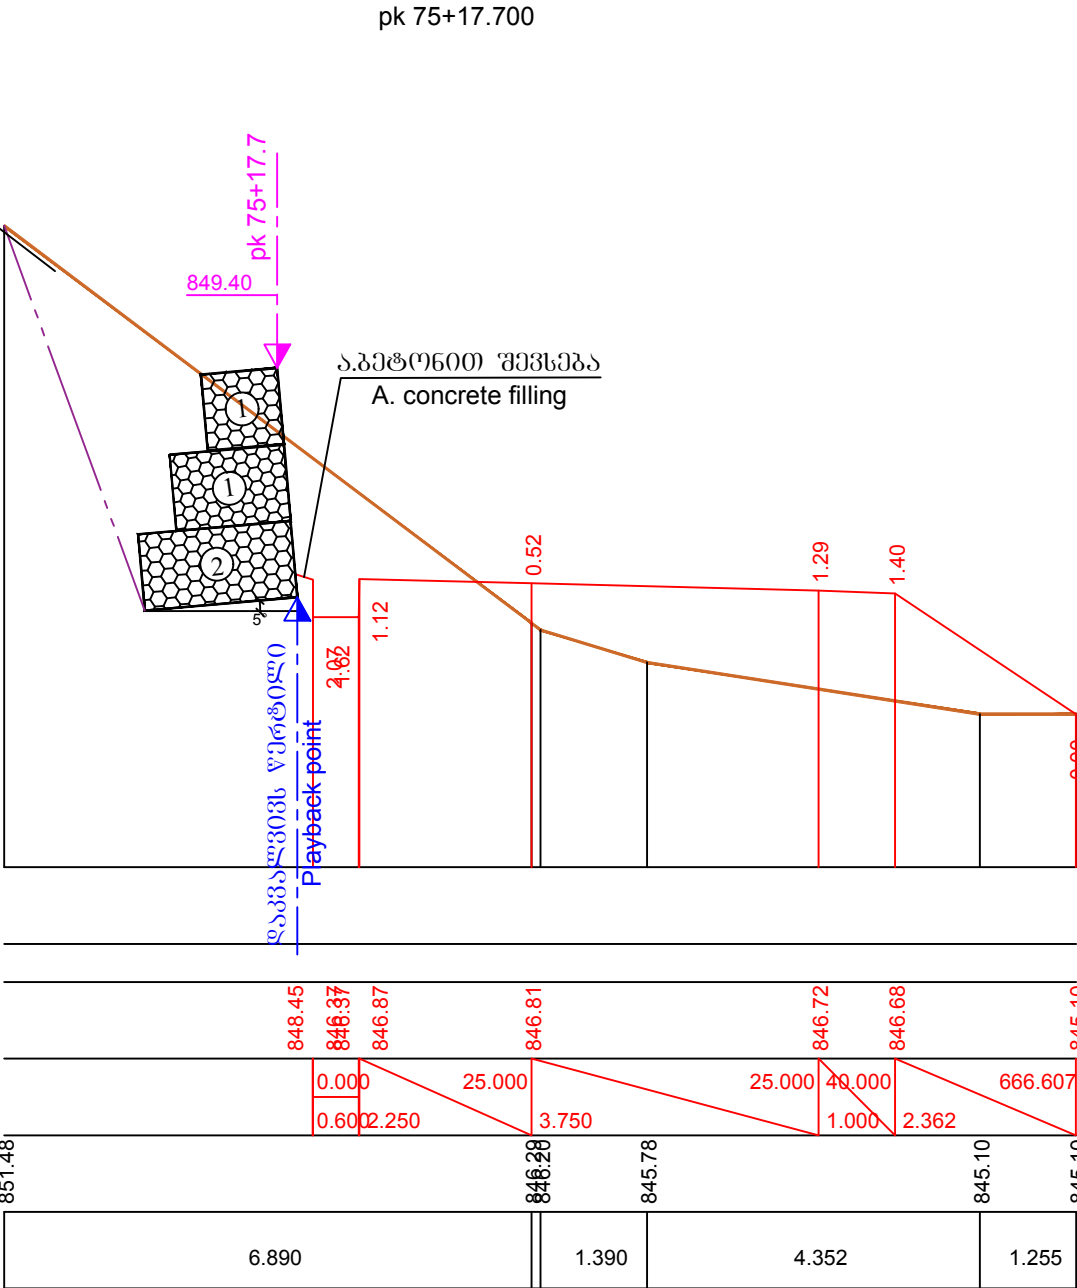

შ.პ.ს. „მ-პროექტი“ L.T.D. „M-PROJECT“	გაბიონის მონივრული ტიპი, ს.ო. ლაილაში და ტაბორი მონივრული ტიპის სარეაბილიტაციო სამუშაოები REHABILITATION OF APPROACH ROAD TO THE VILLAGES LAILASHI AND TABORI IN TSAGERI MUNICIPALITY	მასშტაბი scale
	გაბიონის ტიპი Transverse cut of the gabion	№ 10-15


გაბიონის ქუთები	
①	150X100X100სმ. 28 ცალი
②	200X100X100სმ. 40 ცალი

ზანალი L =28მ

Front L =28m


ჰერტიკალური 1:100
Scale 1:1000 - Horizontal
ჰერიონტალური 1:100
Scale 1:100 -Vertical

ქანობი მანძილი, მ	‰ Elevation, m
Distance, m	
Design bottom elevation	

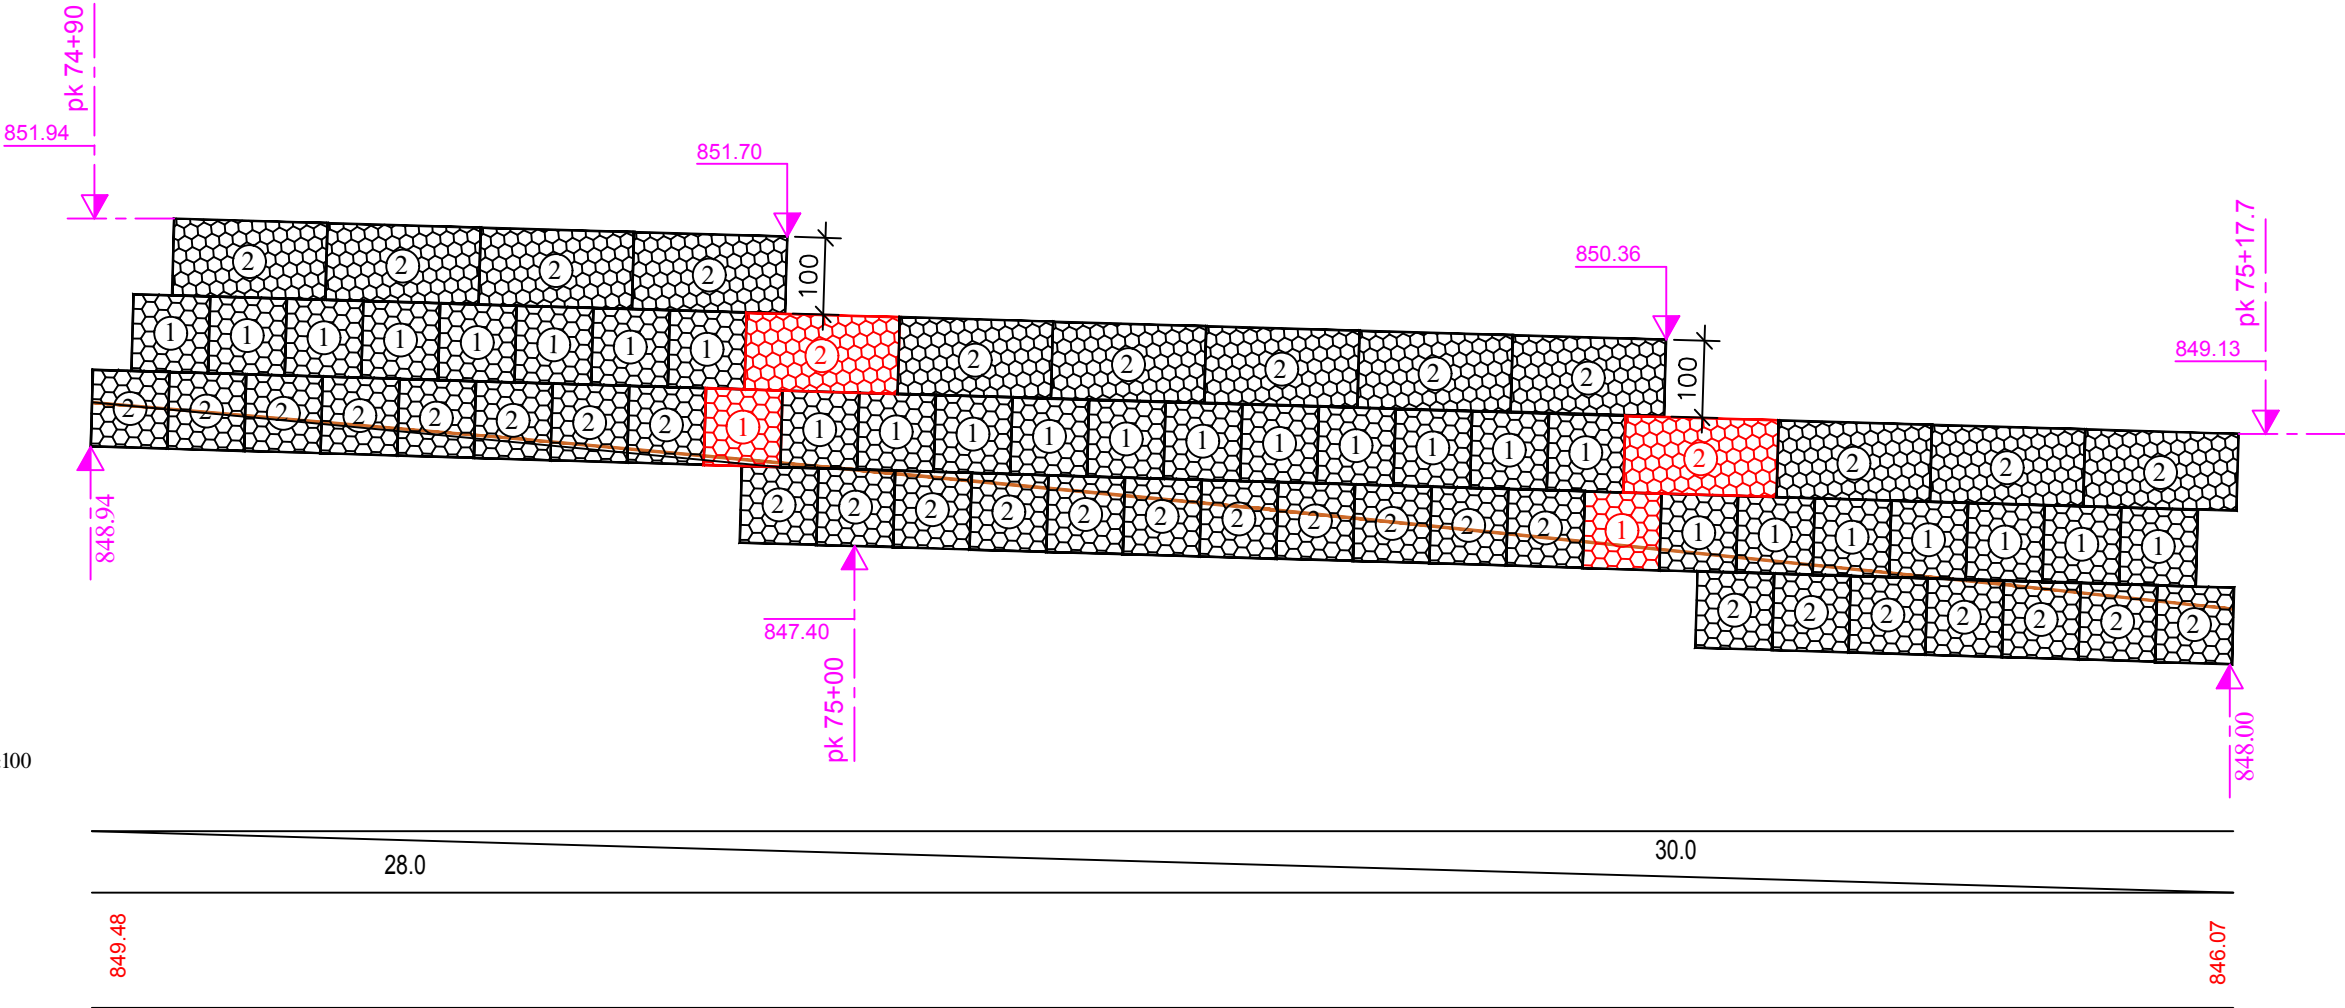

შ.პ.ს. „მ-პროექტი“ L.T.D. „M-PROJECT“ 	გაბიონის მონივრული ტიპი, სოფ. ლაილაშვი და სოფ. თაბორში მისახველად გზის სარეაბილიტაციო სამუშაოები REHABILITATION OF APPROACH ROAD TO THE VILLAGES LAILASHI AND TABORI IN TSAGERI MUNICIPALITY	მასშტაბი scale
	ზანალი Facade	№10-16

ბანჯაგების სქემა
Layout chart

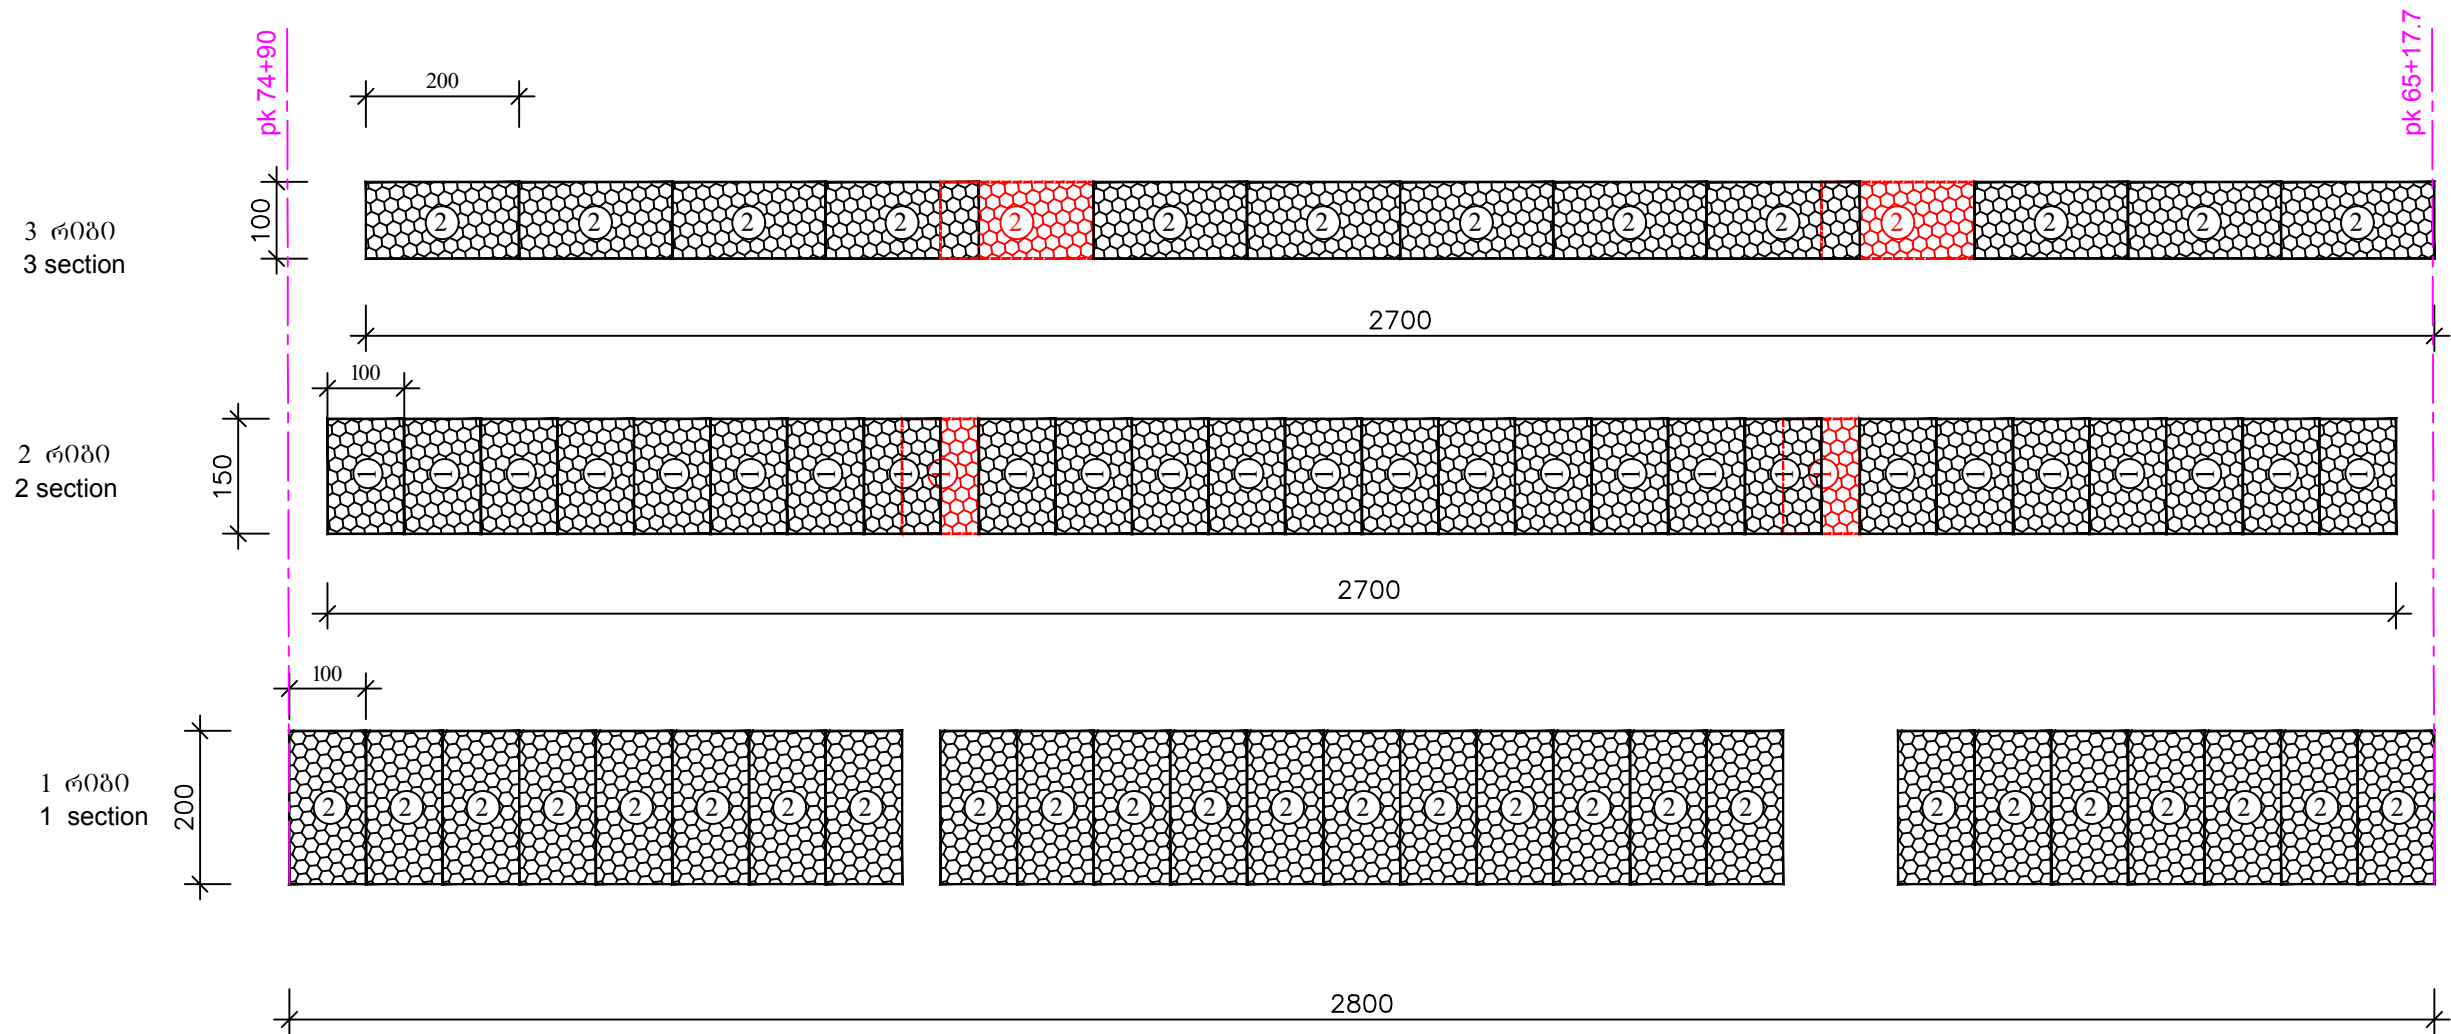


შენიშვნა: 1. სამუშაოთა მოცულობები მოცემულია ცალკე უწყისში
Note: 1. The work volumes are given in a separate statement
2. გაბიონის შესაკრავი მავთული -2.2 მმ;
2. Gabion fastening wire Ø-2.2 mm;
3. გაბიონის სიგრძე გზის პიკეტურ მნიშვნელობას არ ემთხვევა, გზის მრუდუის და გაბიონის ბარდამტენი კუთხეების გამო;
3.The length of the gabion does not match the peak value of the road, due to the curves of the road and the turning angles of the gabion



შ.პ.ს. „მ-პროექტი“ L.T.D. „M-PROJECT“	გაბიონის მონივრებაში, სოფ. ლაილაში და სოფ. თაბორში მისასვლელი გზის სარეაბილიტაციო სამუშაოები REHABILITATION OF APPROACH ROAD TO THE VILLAGES LAILASHI AND TABORI IN TSAGERI MUNICIPALITY	მასშტაბი scale
	ფასადი Facade	№10-17

პირობითი აღნიშვნები



Conditional Remarks

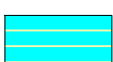-  - Existing A/C cover
-  - DESIGN A/C Cover
-  - Building
-  - Entrance to the yard
-  - Road Conect
-  - Design roadside
-  - Design grill drain
-  - Pedestrian bridge
-  - Existing reclamation channel
-  - Electric lighting pole
-  - Door
-  - Concrete fence
-  - Metal fence
-  - PK
-  - Tree



-  - 1.12.1
-  - 1.12.2
-  - 1.13.1
-  - 1.13.2
-  - 1.35.3
-  - 1.35.6
-  - 2.3
-  - 7.13
-  - 8.2.1
-  - parapet
-  - PLASTIC GUIDE POSTS
-  - Design metal threshold

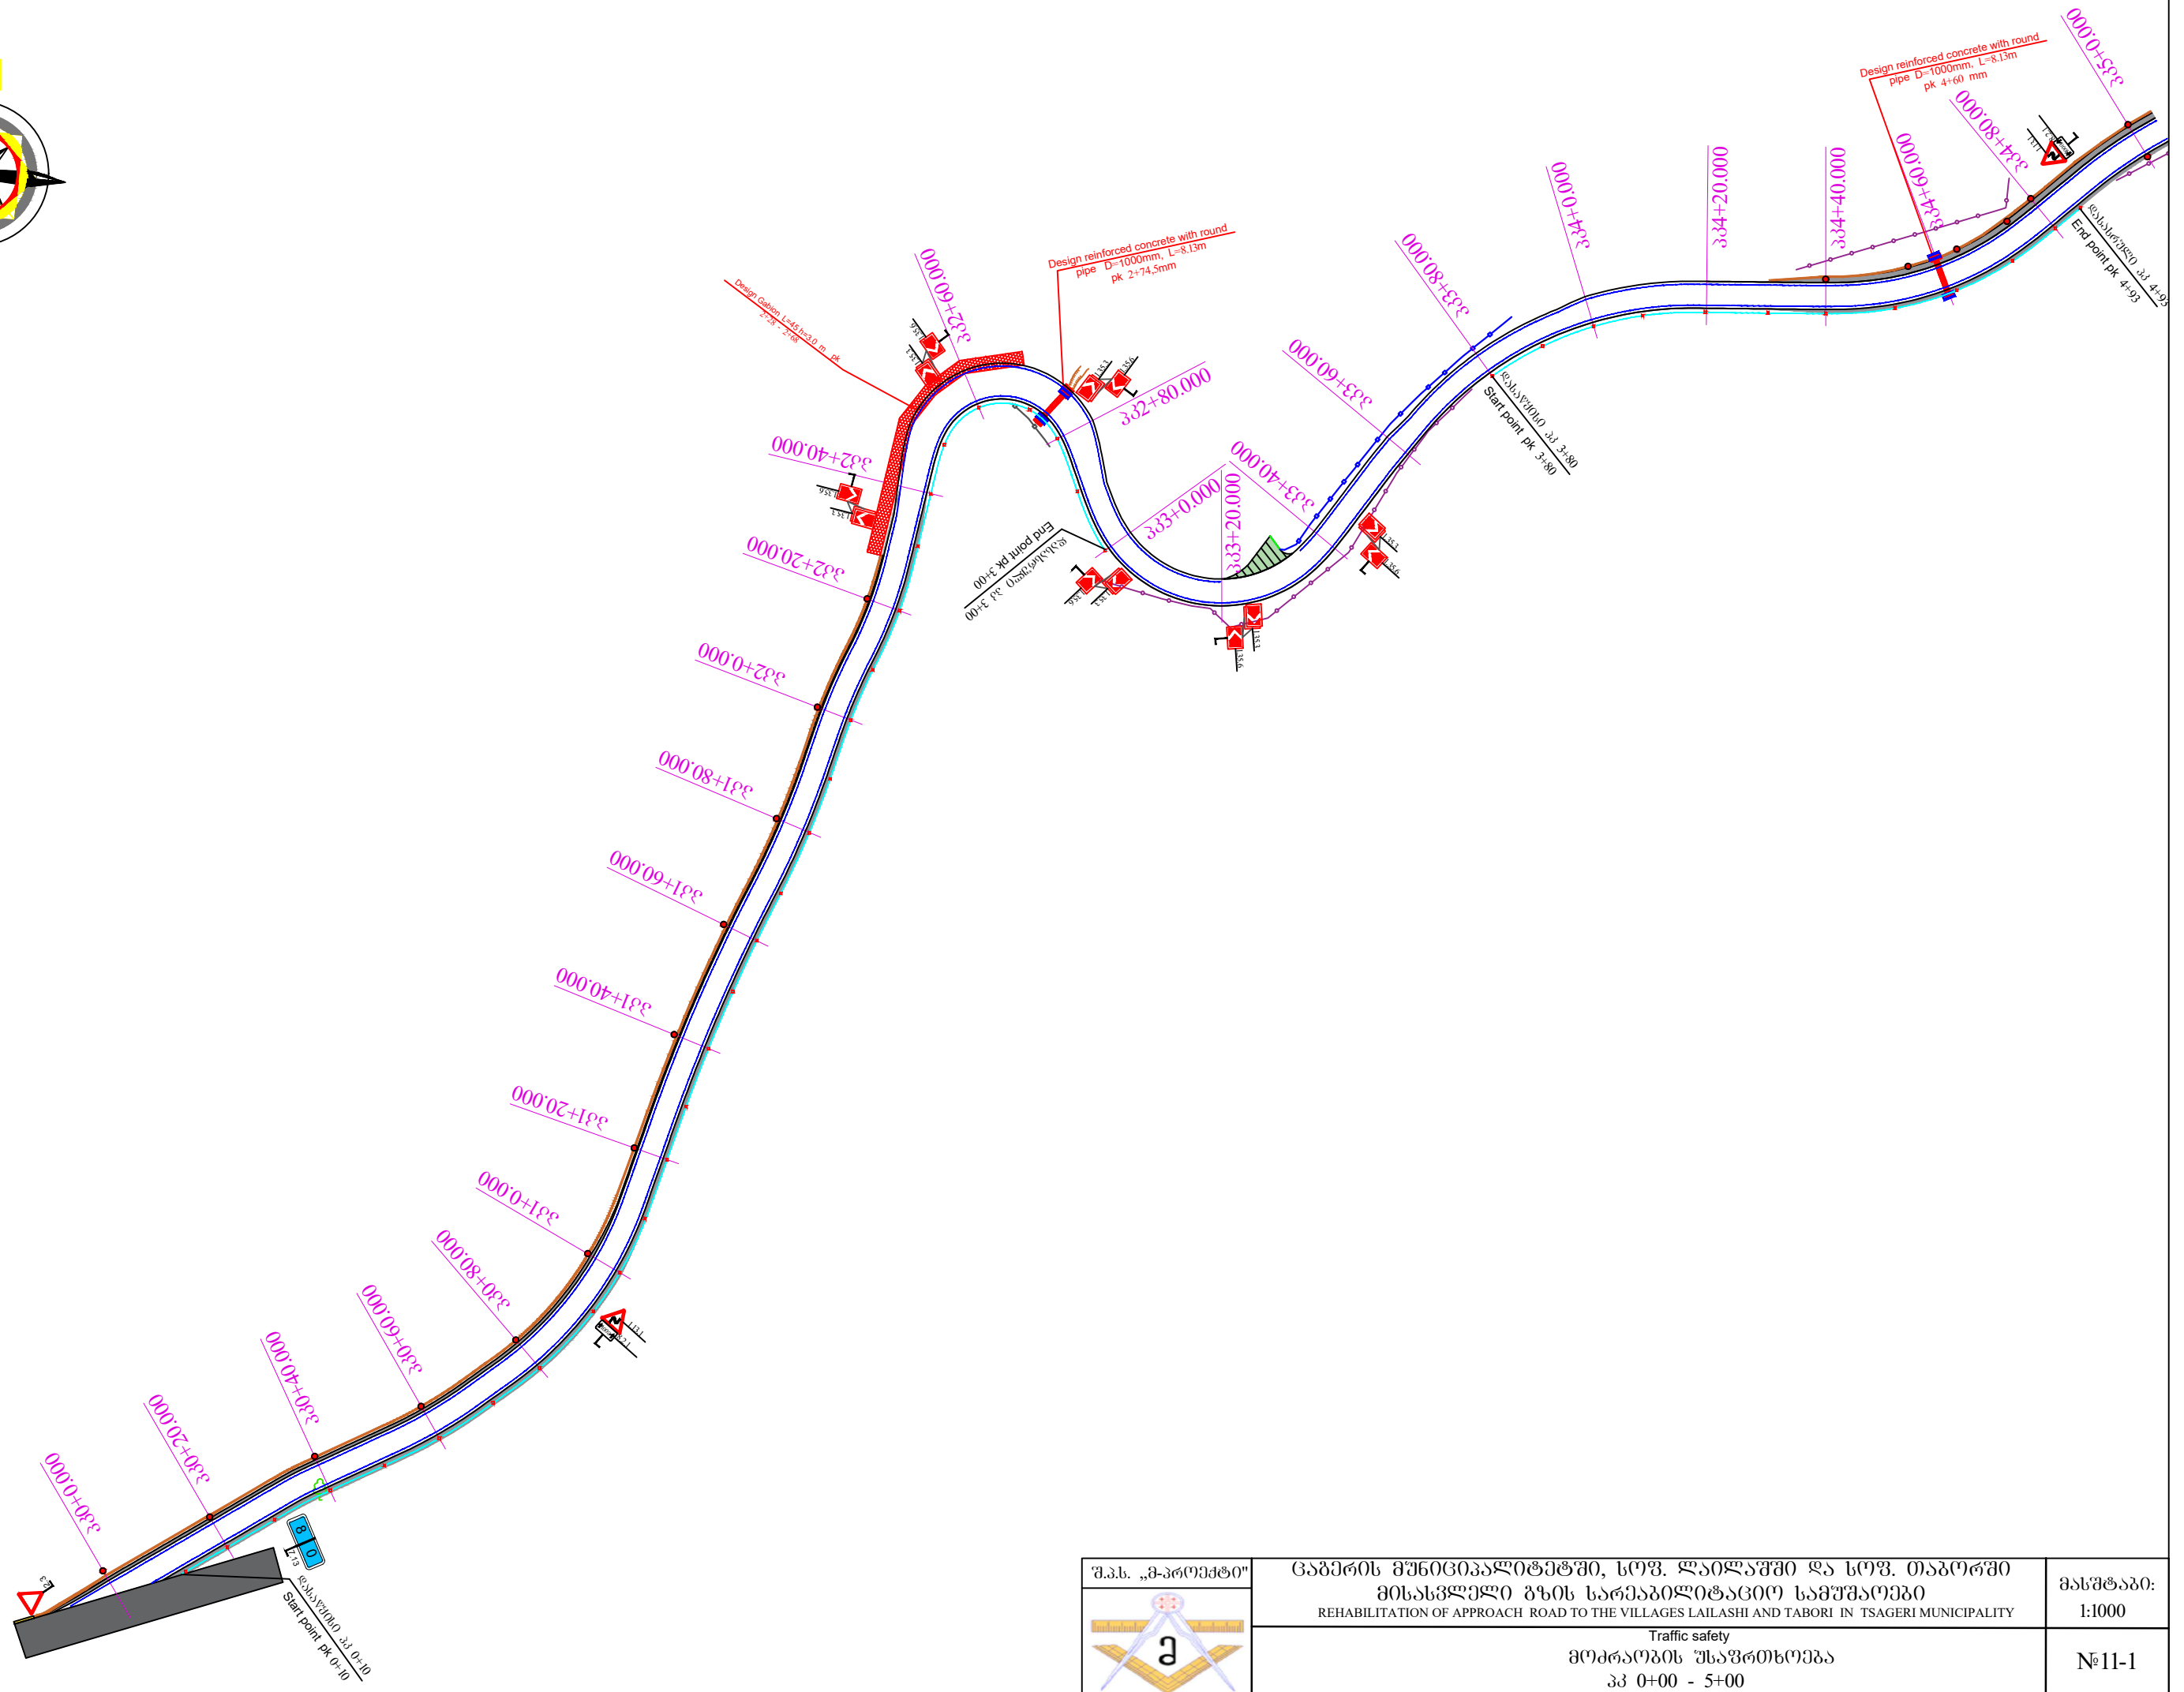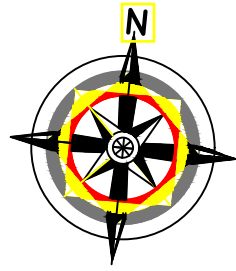



შ.პ.ს. „მ-პროექტი“	ცაგერის მუნიციპალიტეტში, სოფ. ლაილაშში და სოფ. თაბორში მისასვლელი გზის სარეაბილიტაციო სამუშაოები REHABILITATION OF APPROACH ROAD TO THE VILLAGES LAILASHI AND TABORI IN TSAGERI MUNICIPALITY	მასშტაბი: 1:1000
	Traffic safety მოძრაობის უსაფრთხოება პკ 0+00 - 5+00	№11-1

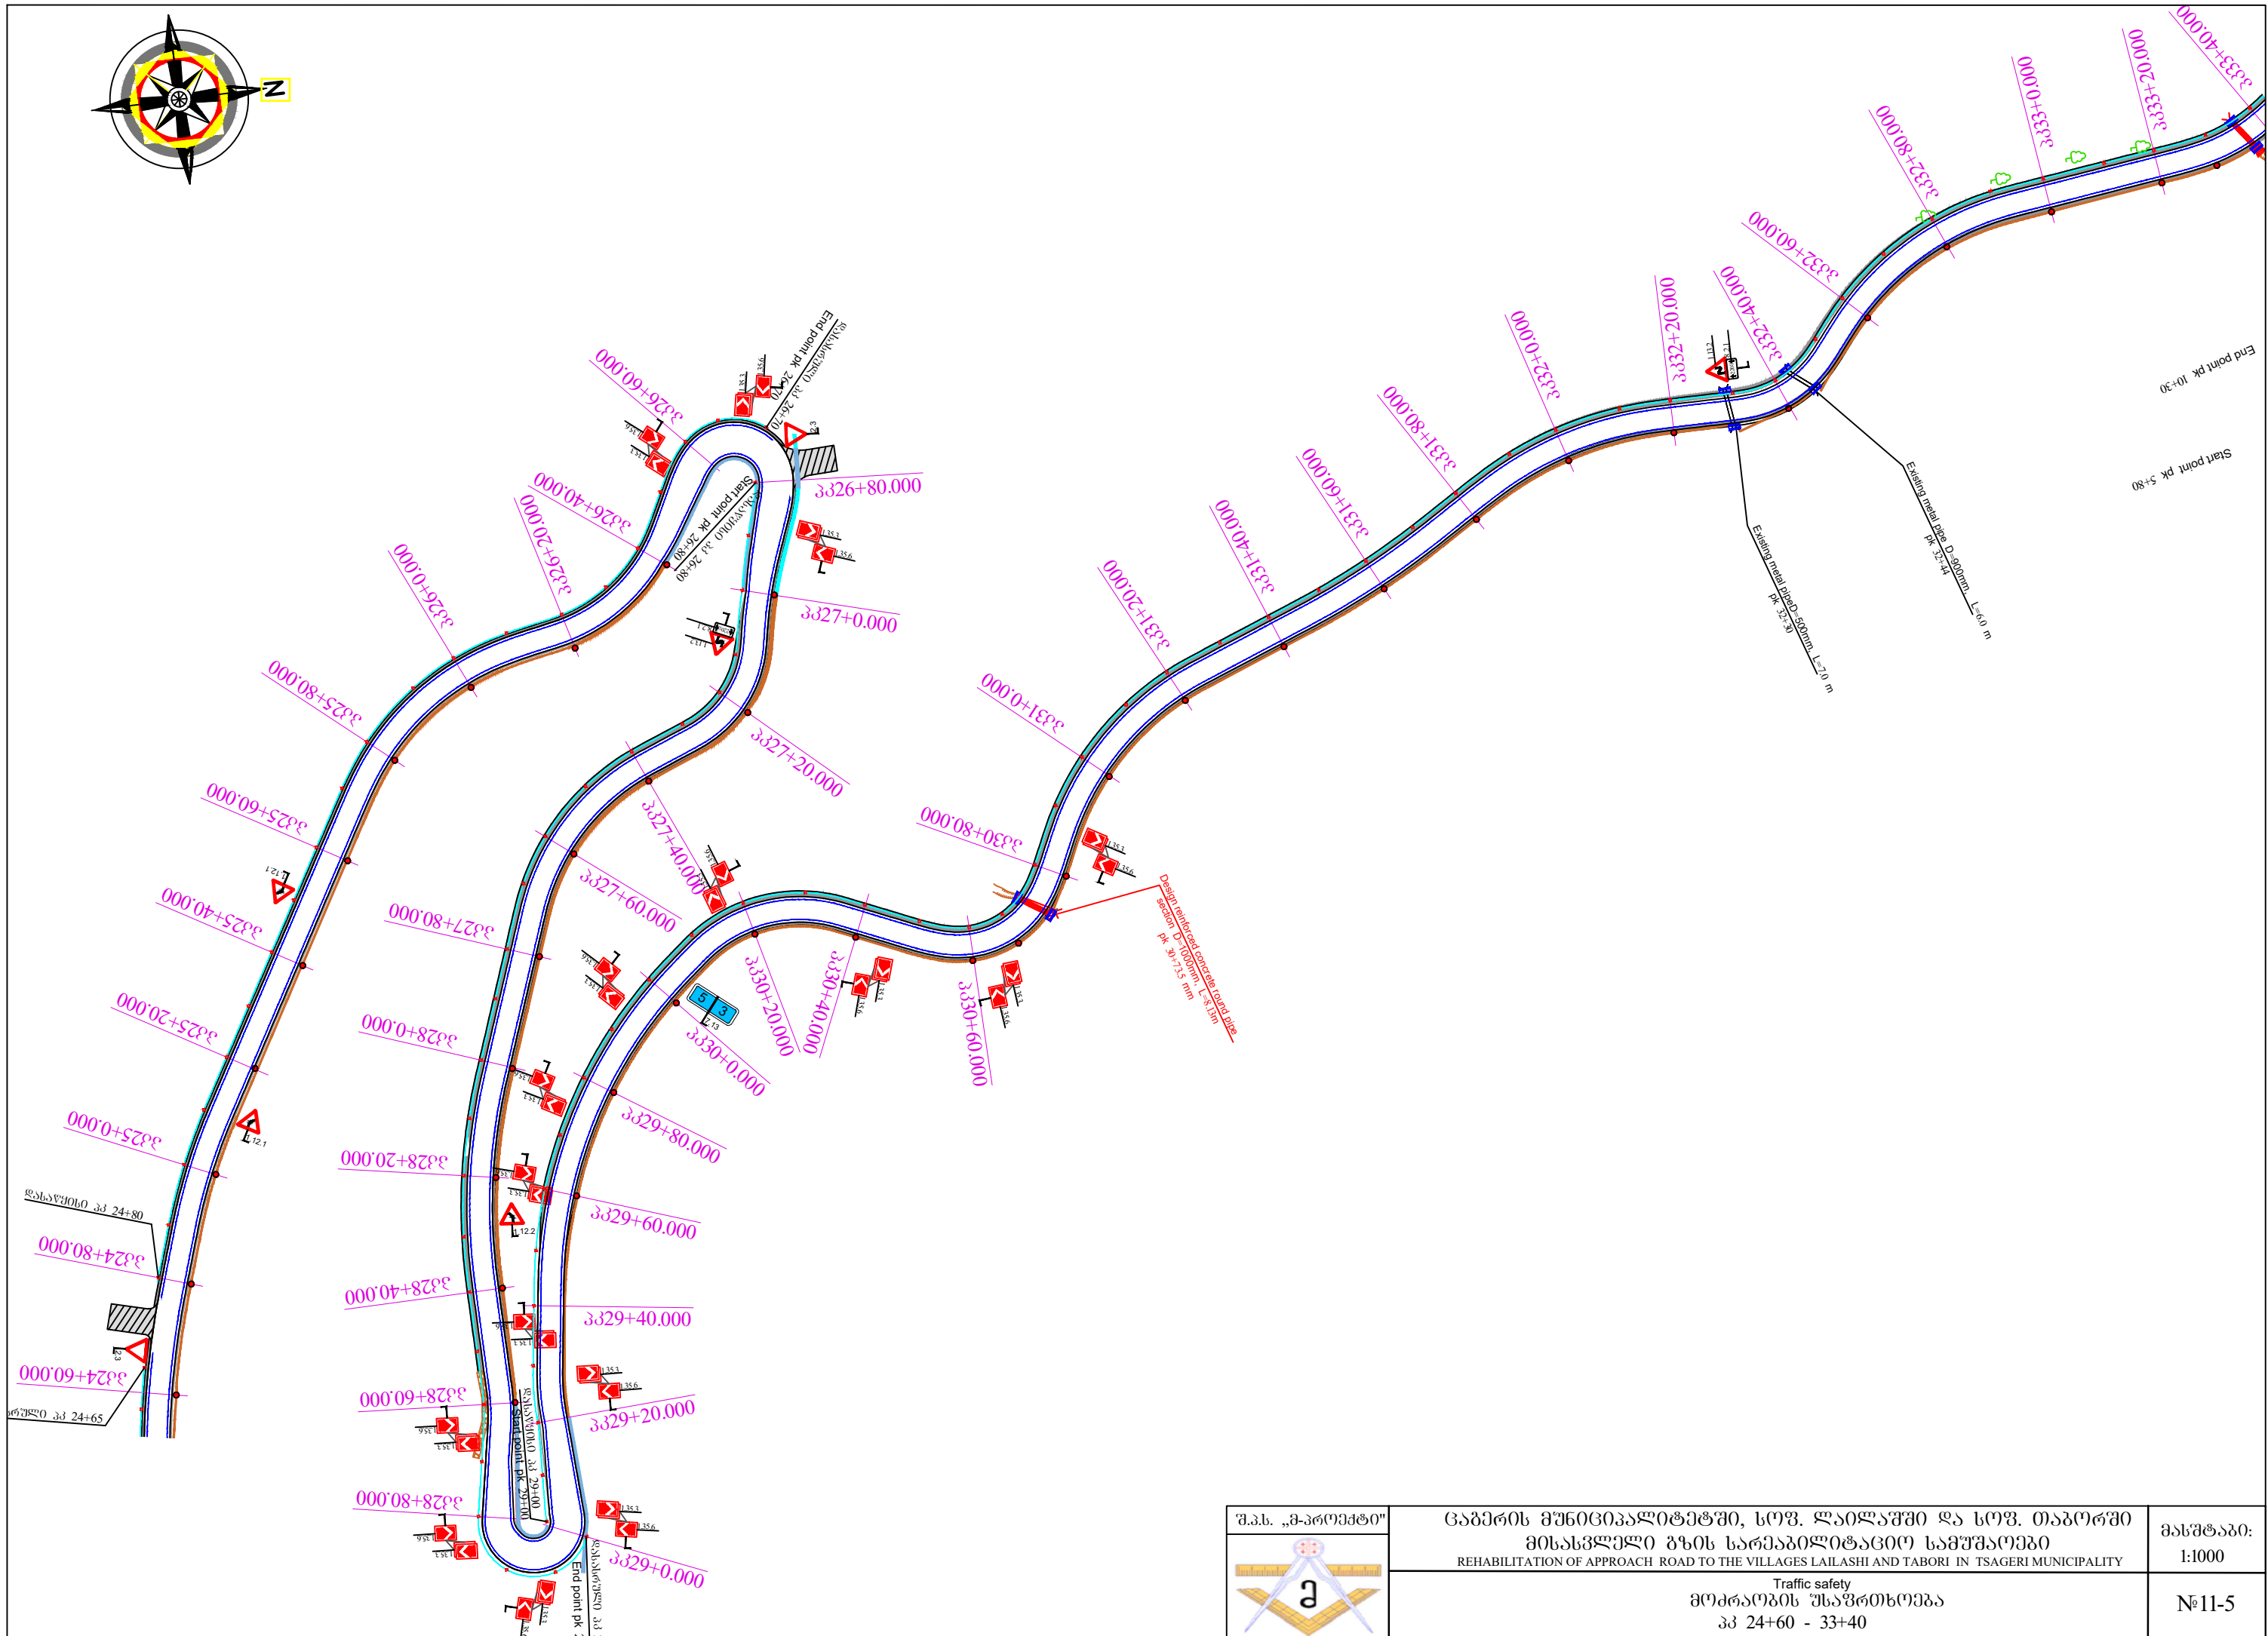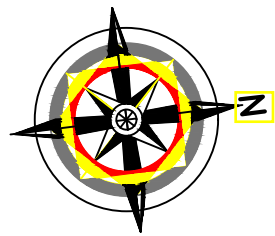


შ.პ.ს. „მ-პროექტი“	ცაგერის მუნიციპალიტეტში, სოფ. ლაილასში და სოფ. თაბორში	მასშტაბი:
	მისასვლელი გზის სარეაბილიტაციო სამუშაოები REHABILITATION OF APPROACH ROAD TO THE VILLAGES LAILASHI AND TABORI IN TSAGERI MUNICIPALITY	1:1000
	Traffic safety მოძრაობის უსაფრთხოება პკ 24+60 - 33+40	№11-5

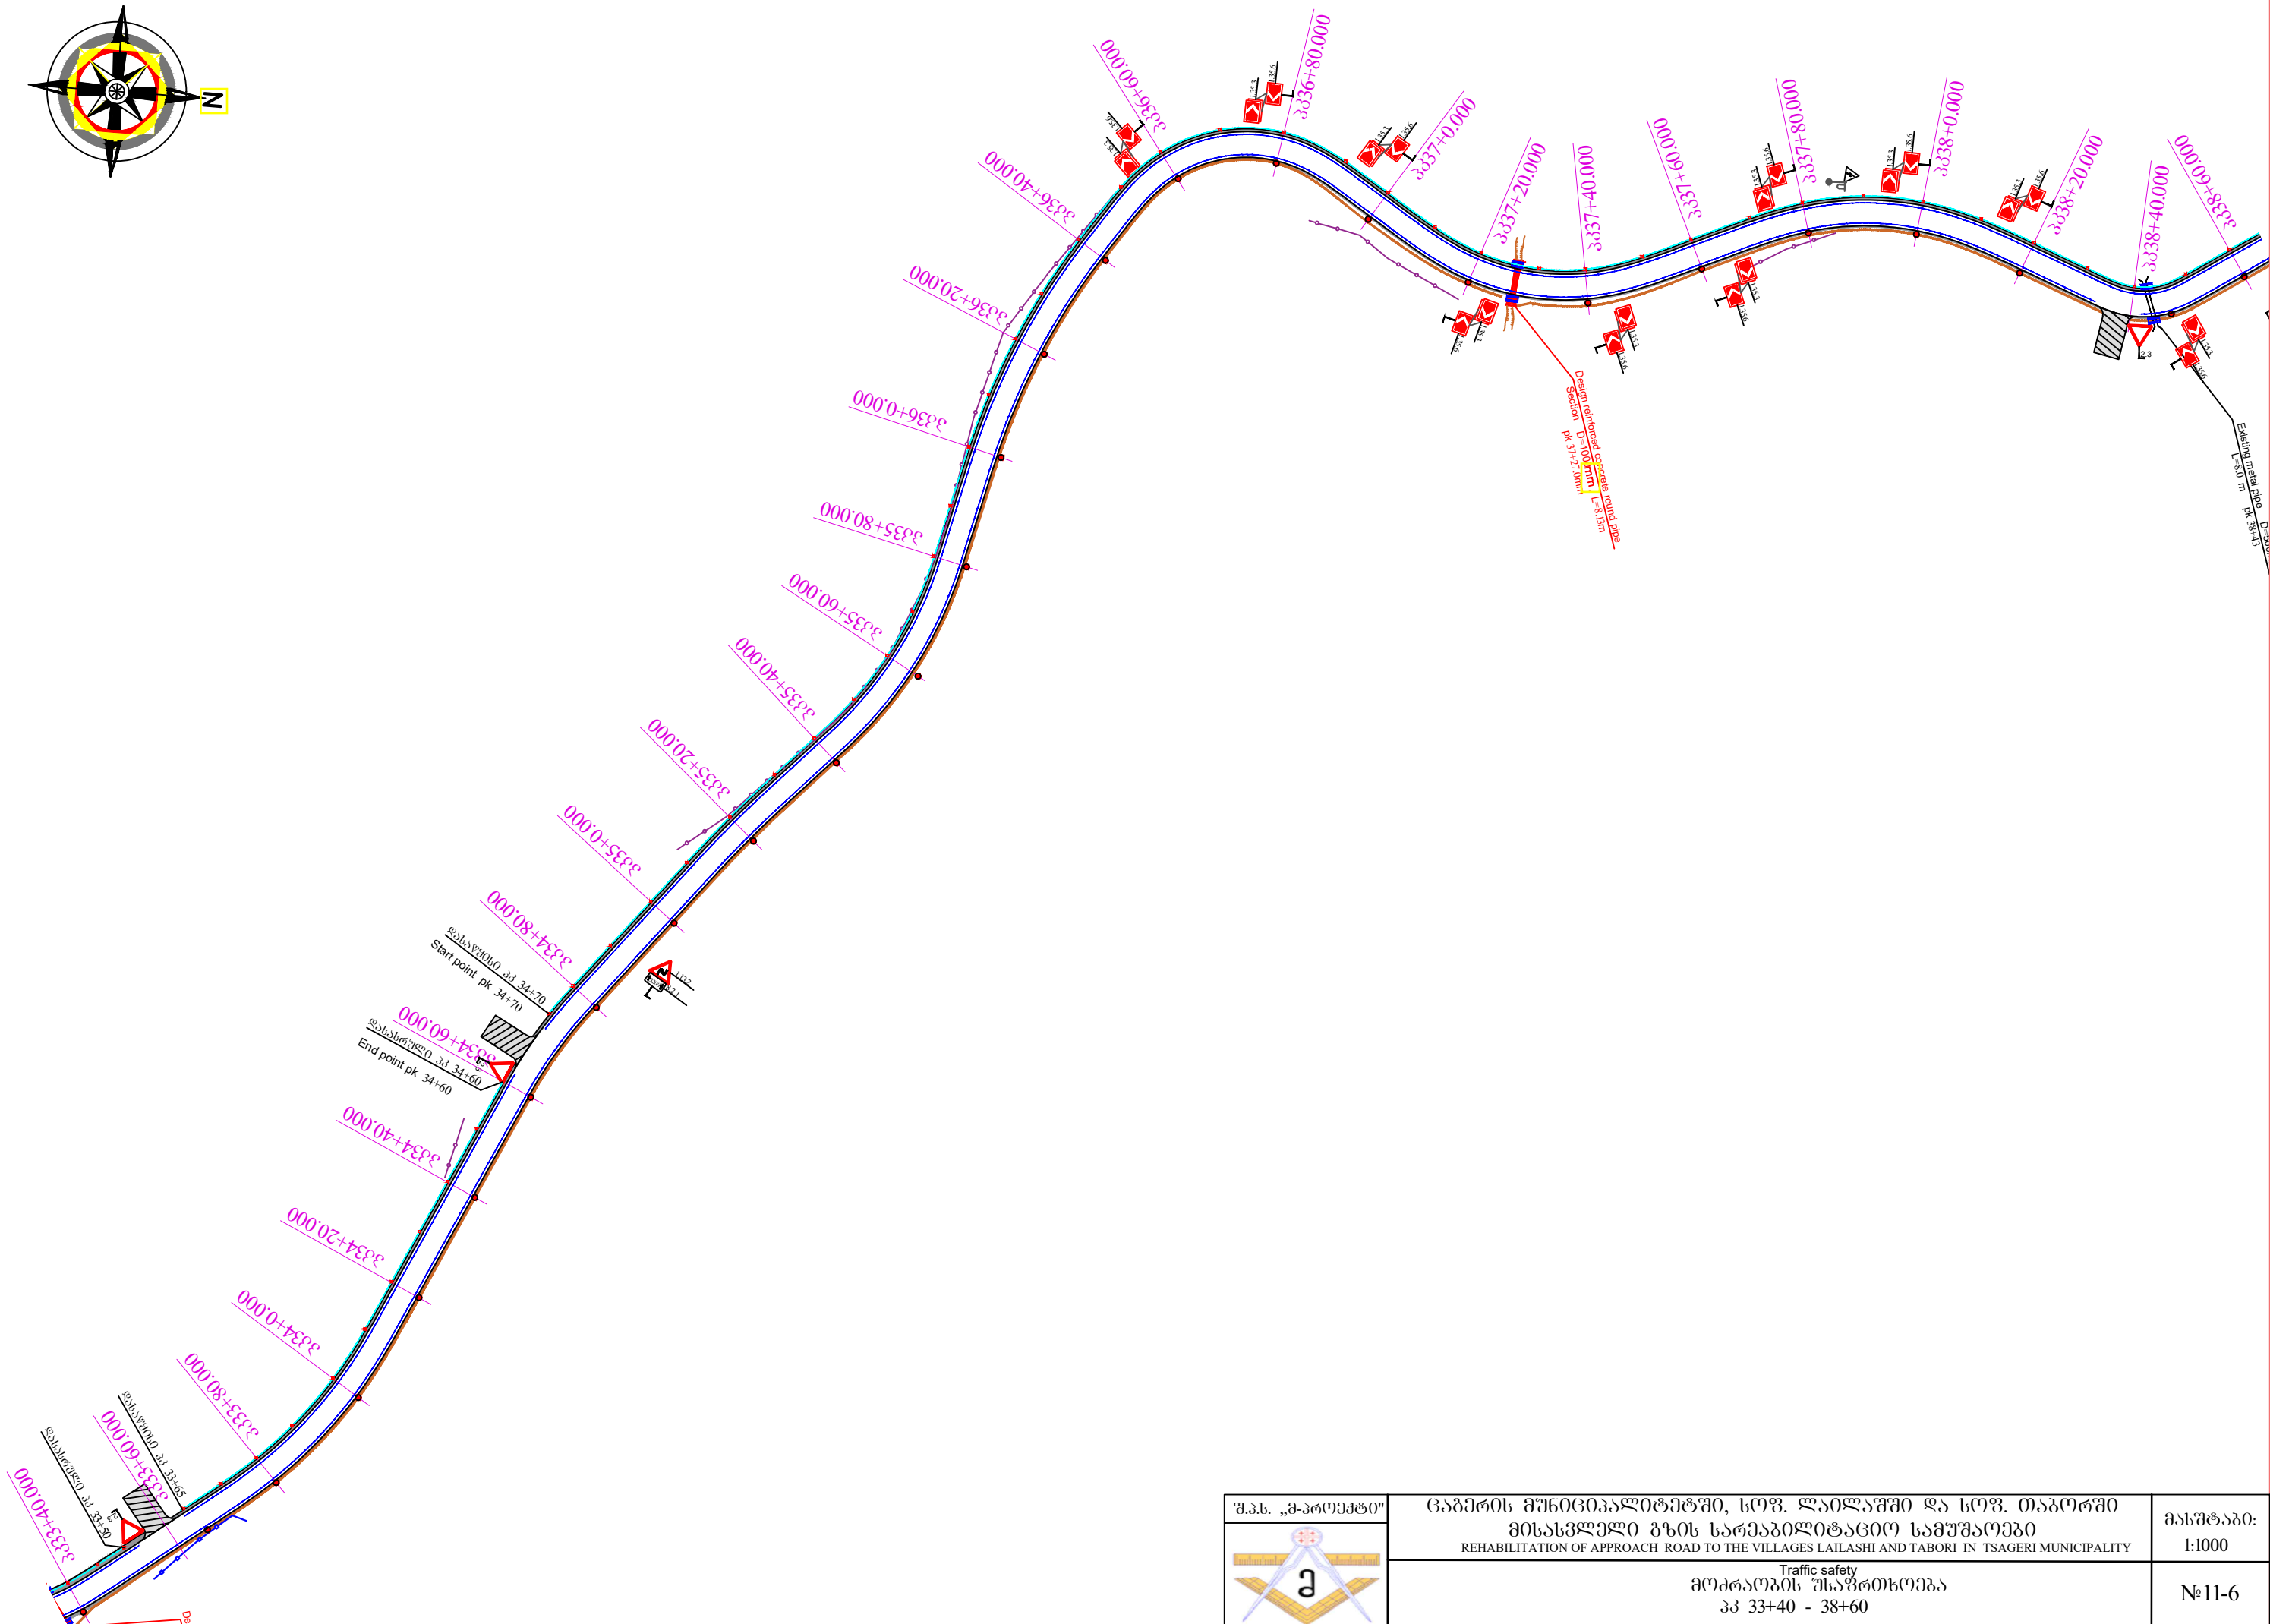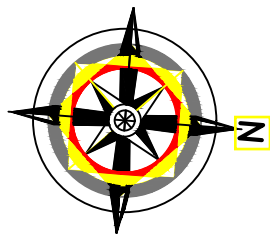

შ.პ.ს. „მ-პროექტი“	ცაგერის მუნიციპალიტეტში, სოფ. ლაილაშში და სოფ. თაბორში მისასვლელი გზის სარეაბილიტაციო სამუშაოები REHABILITATION OF APPROACH ROAD TO THE VILLAGES LAILASHI AND TABORI IN TSAGERI MUNICIPALITY	მასშტაბი: 1:1000
	Traffic safety მოძრაობის უსაფრთხოება პკ 33+40 - 38+60	№11-6

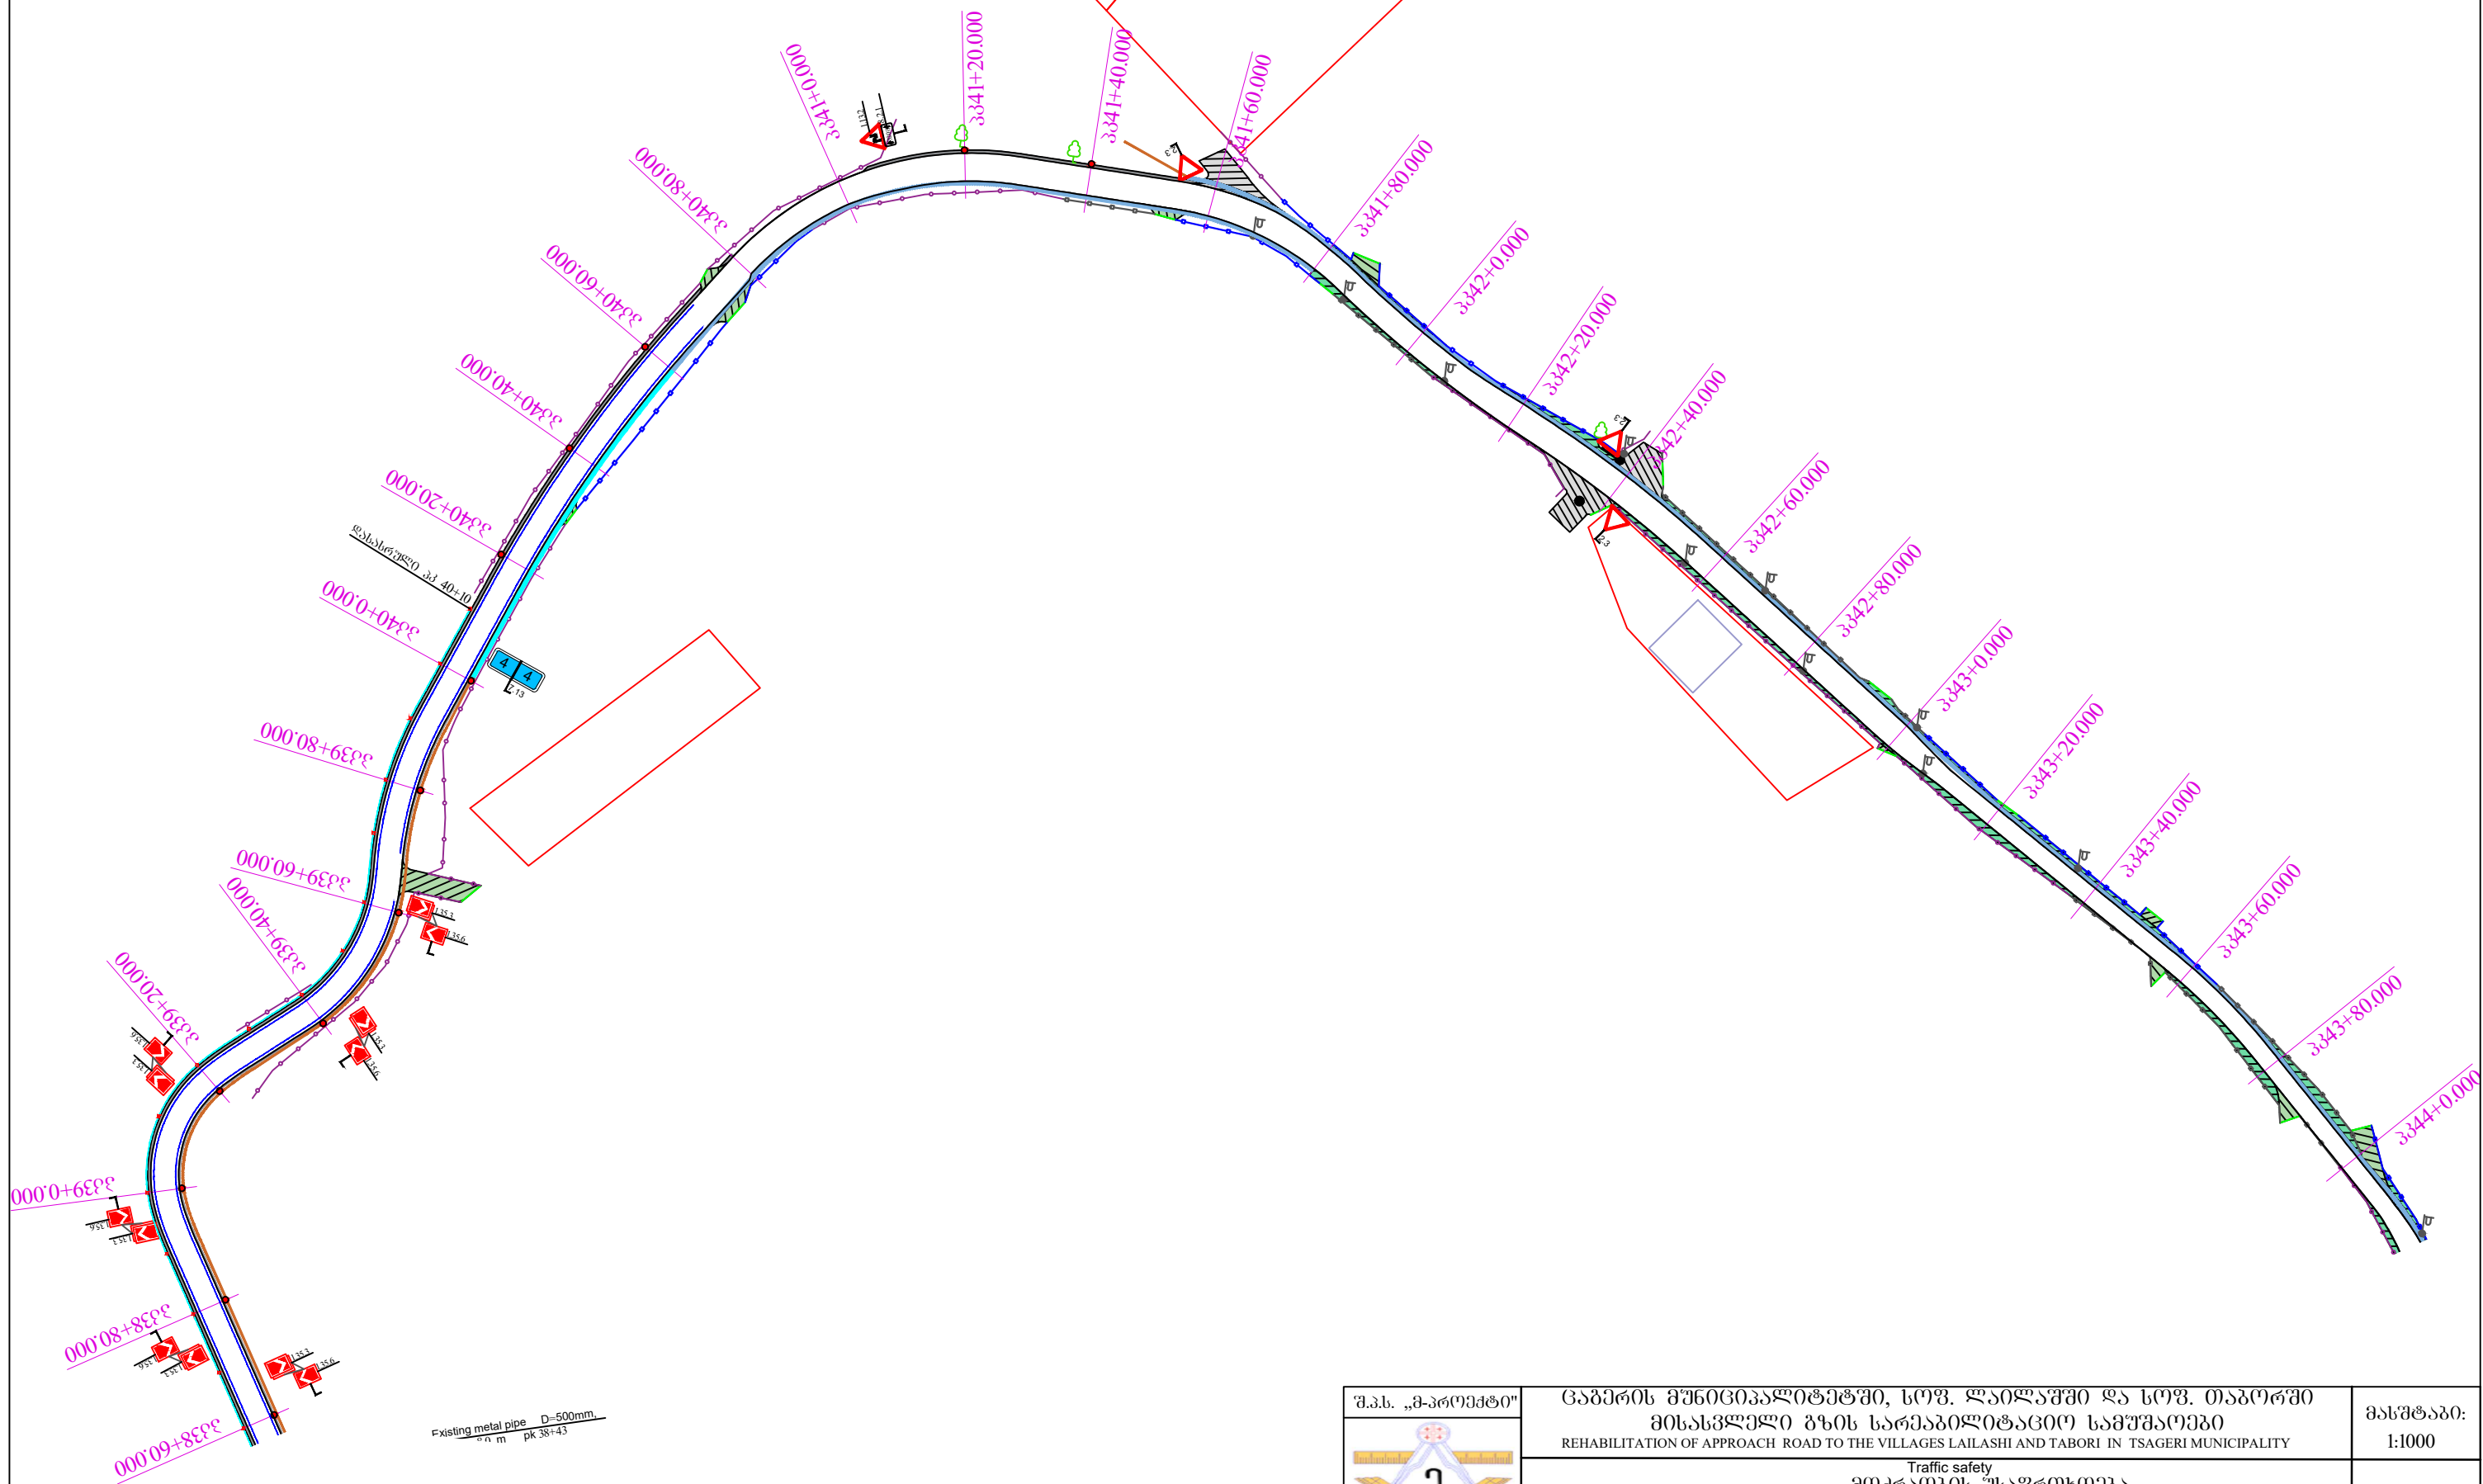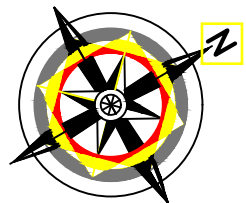


Existing metal pipe D=500mm
pk 38+43

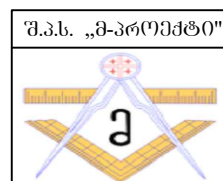



მისასვლელი გზის სარეაბილიტაციო სამუშაოები
REHABILITATION OF APPROACH ROAD TO THE VILLAGES LAILASHI AND TABORI IN TSAGERI MUNICIPALITY
Traffic safety
მოდრაობის შესაფრთხილება
პკ 38+60 - 44+00


მასშტაბი:
1:1000
№11-7


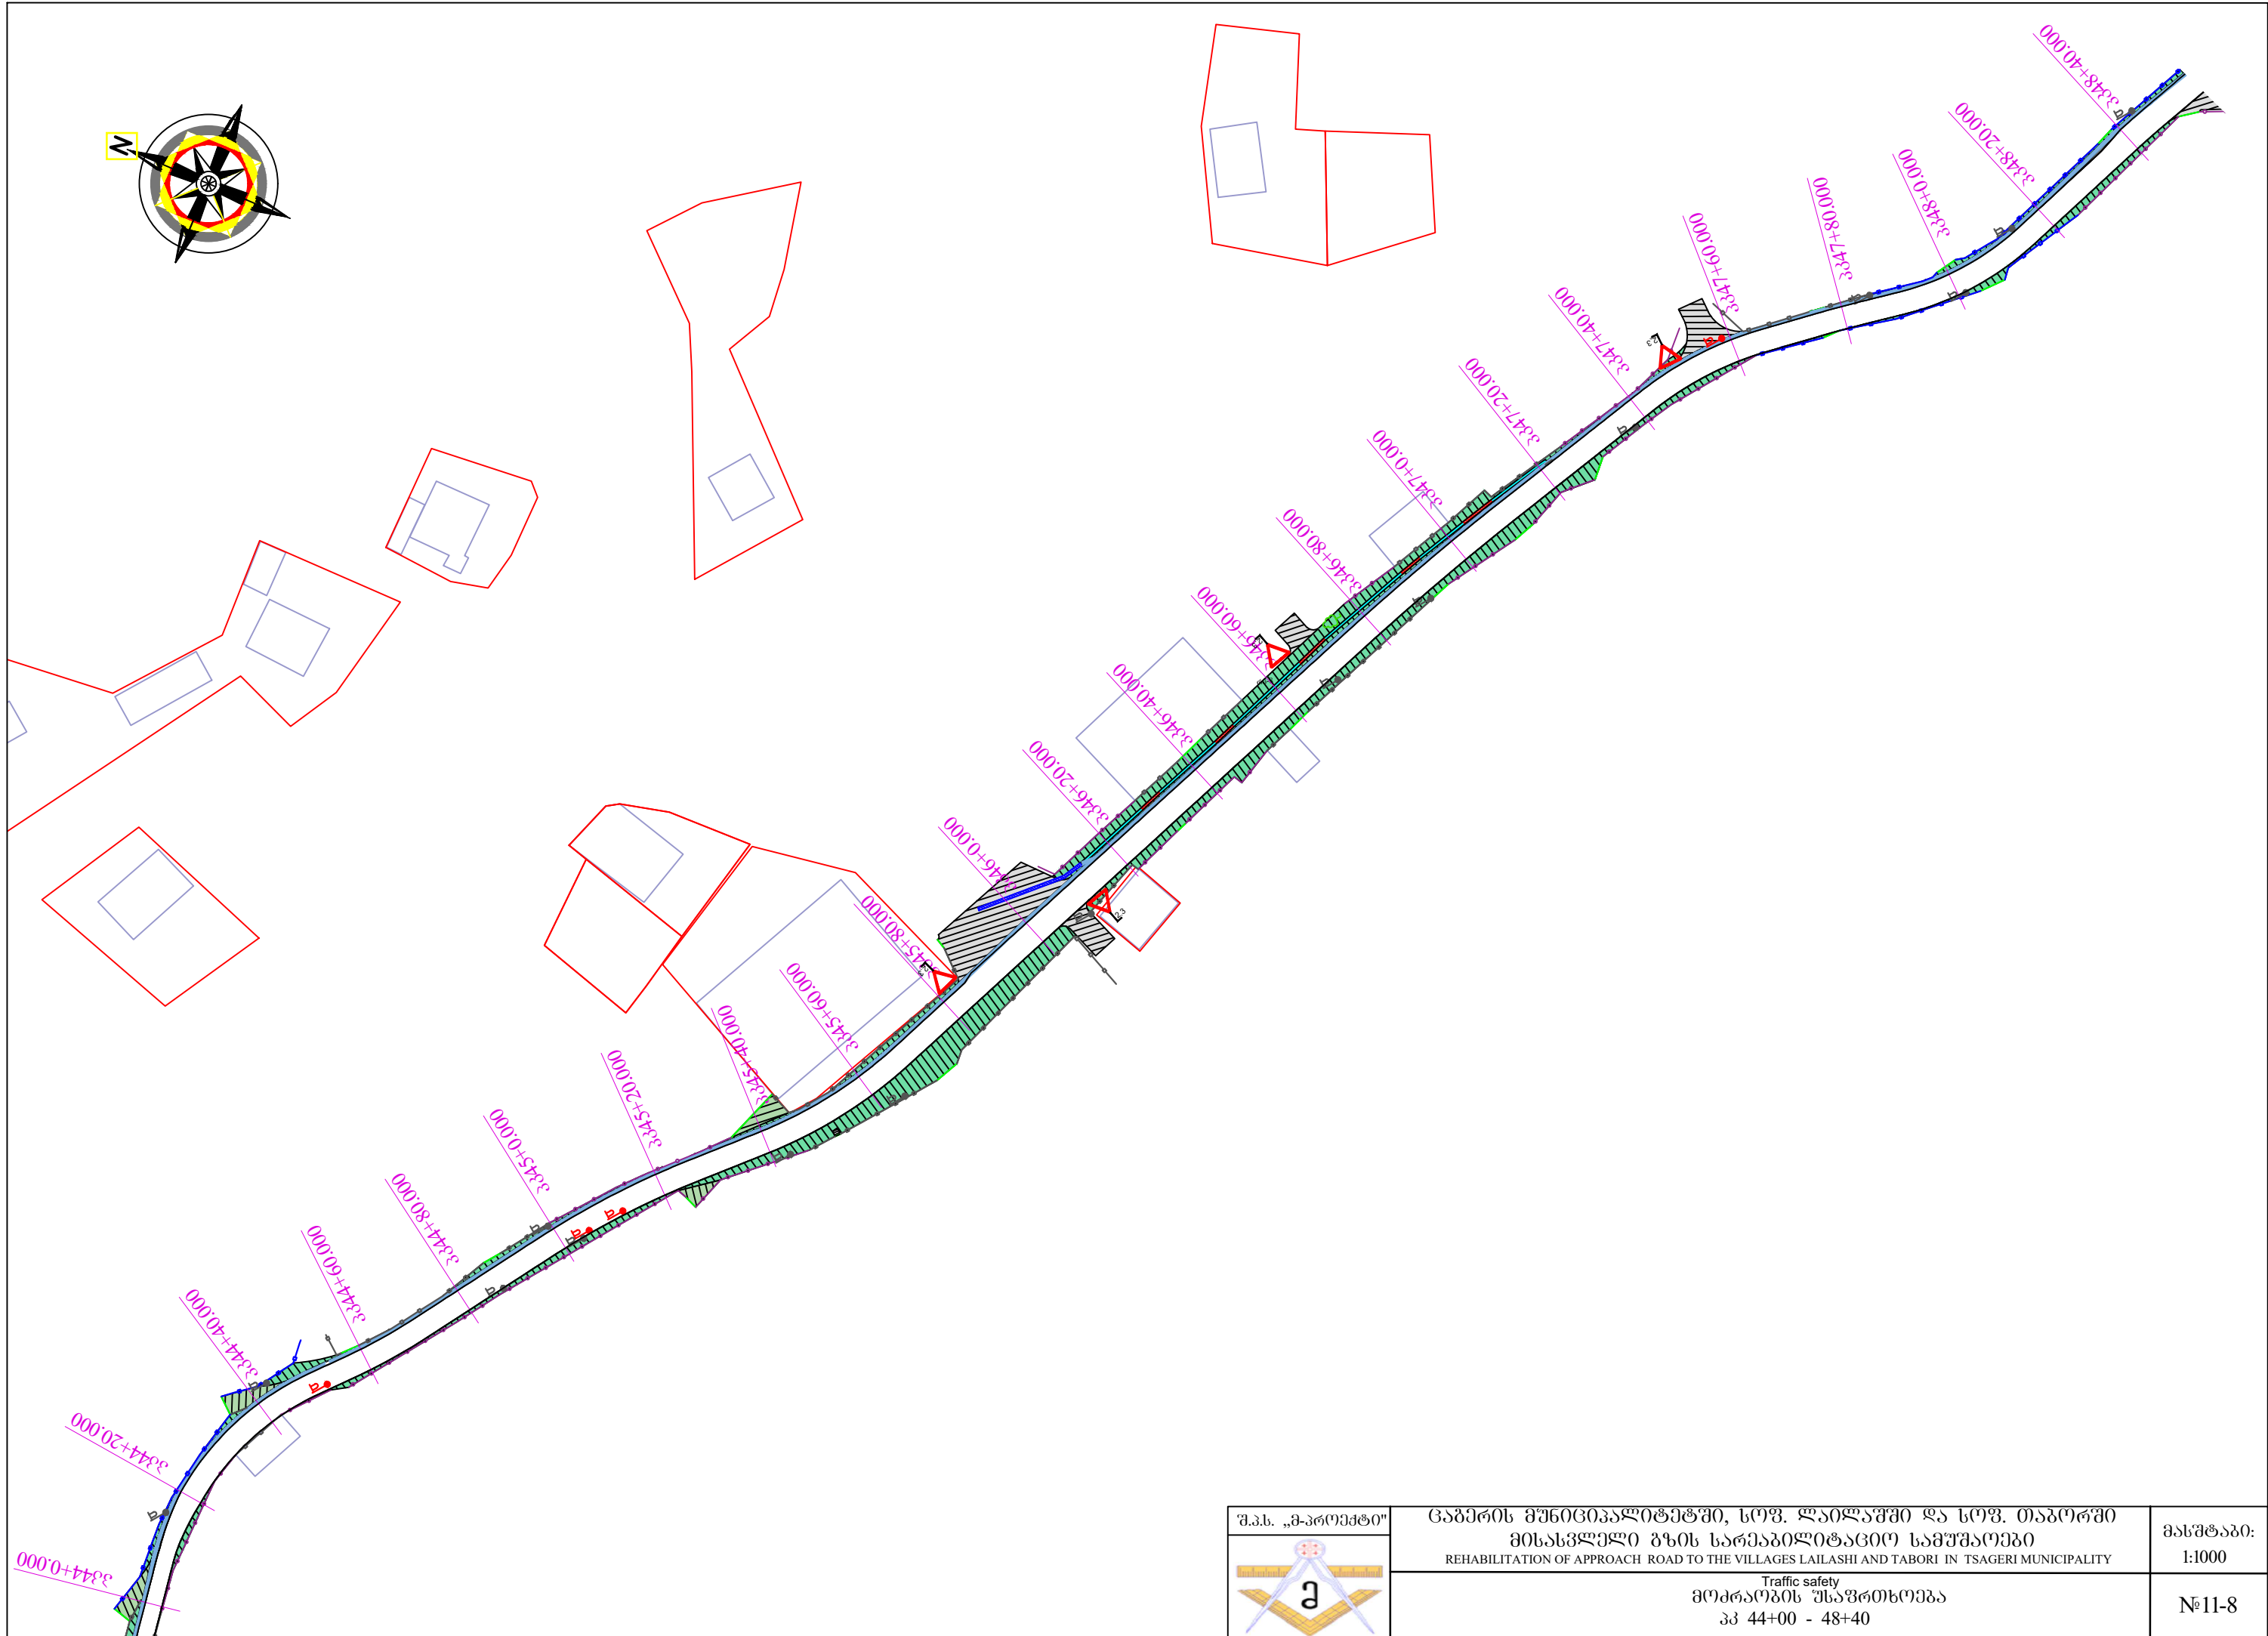


შ.პ.ს. „მ-პროექტი“	ცაგერის მუნიციპალიტეტში, სოფ. ლაილაშში და სოფ. თაბორში	მასშტაბი:
	მისასვლელი გზის სარეაბილიტაციო სამუშაოები REHABILITATION OF APPROACH ROAD TO THE VILLAGES LAILASHI AND TABORI IN TSAGERI MUNICIPALITY	1:1000
	Traffic safety მოძრაობის უსაფრთხოება კმ 44+00 - 48+40	№11-8

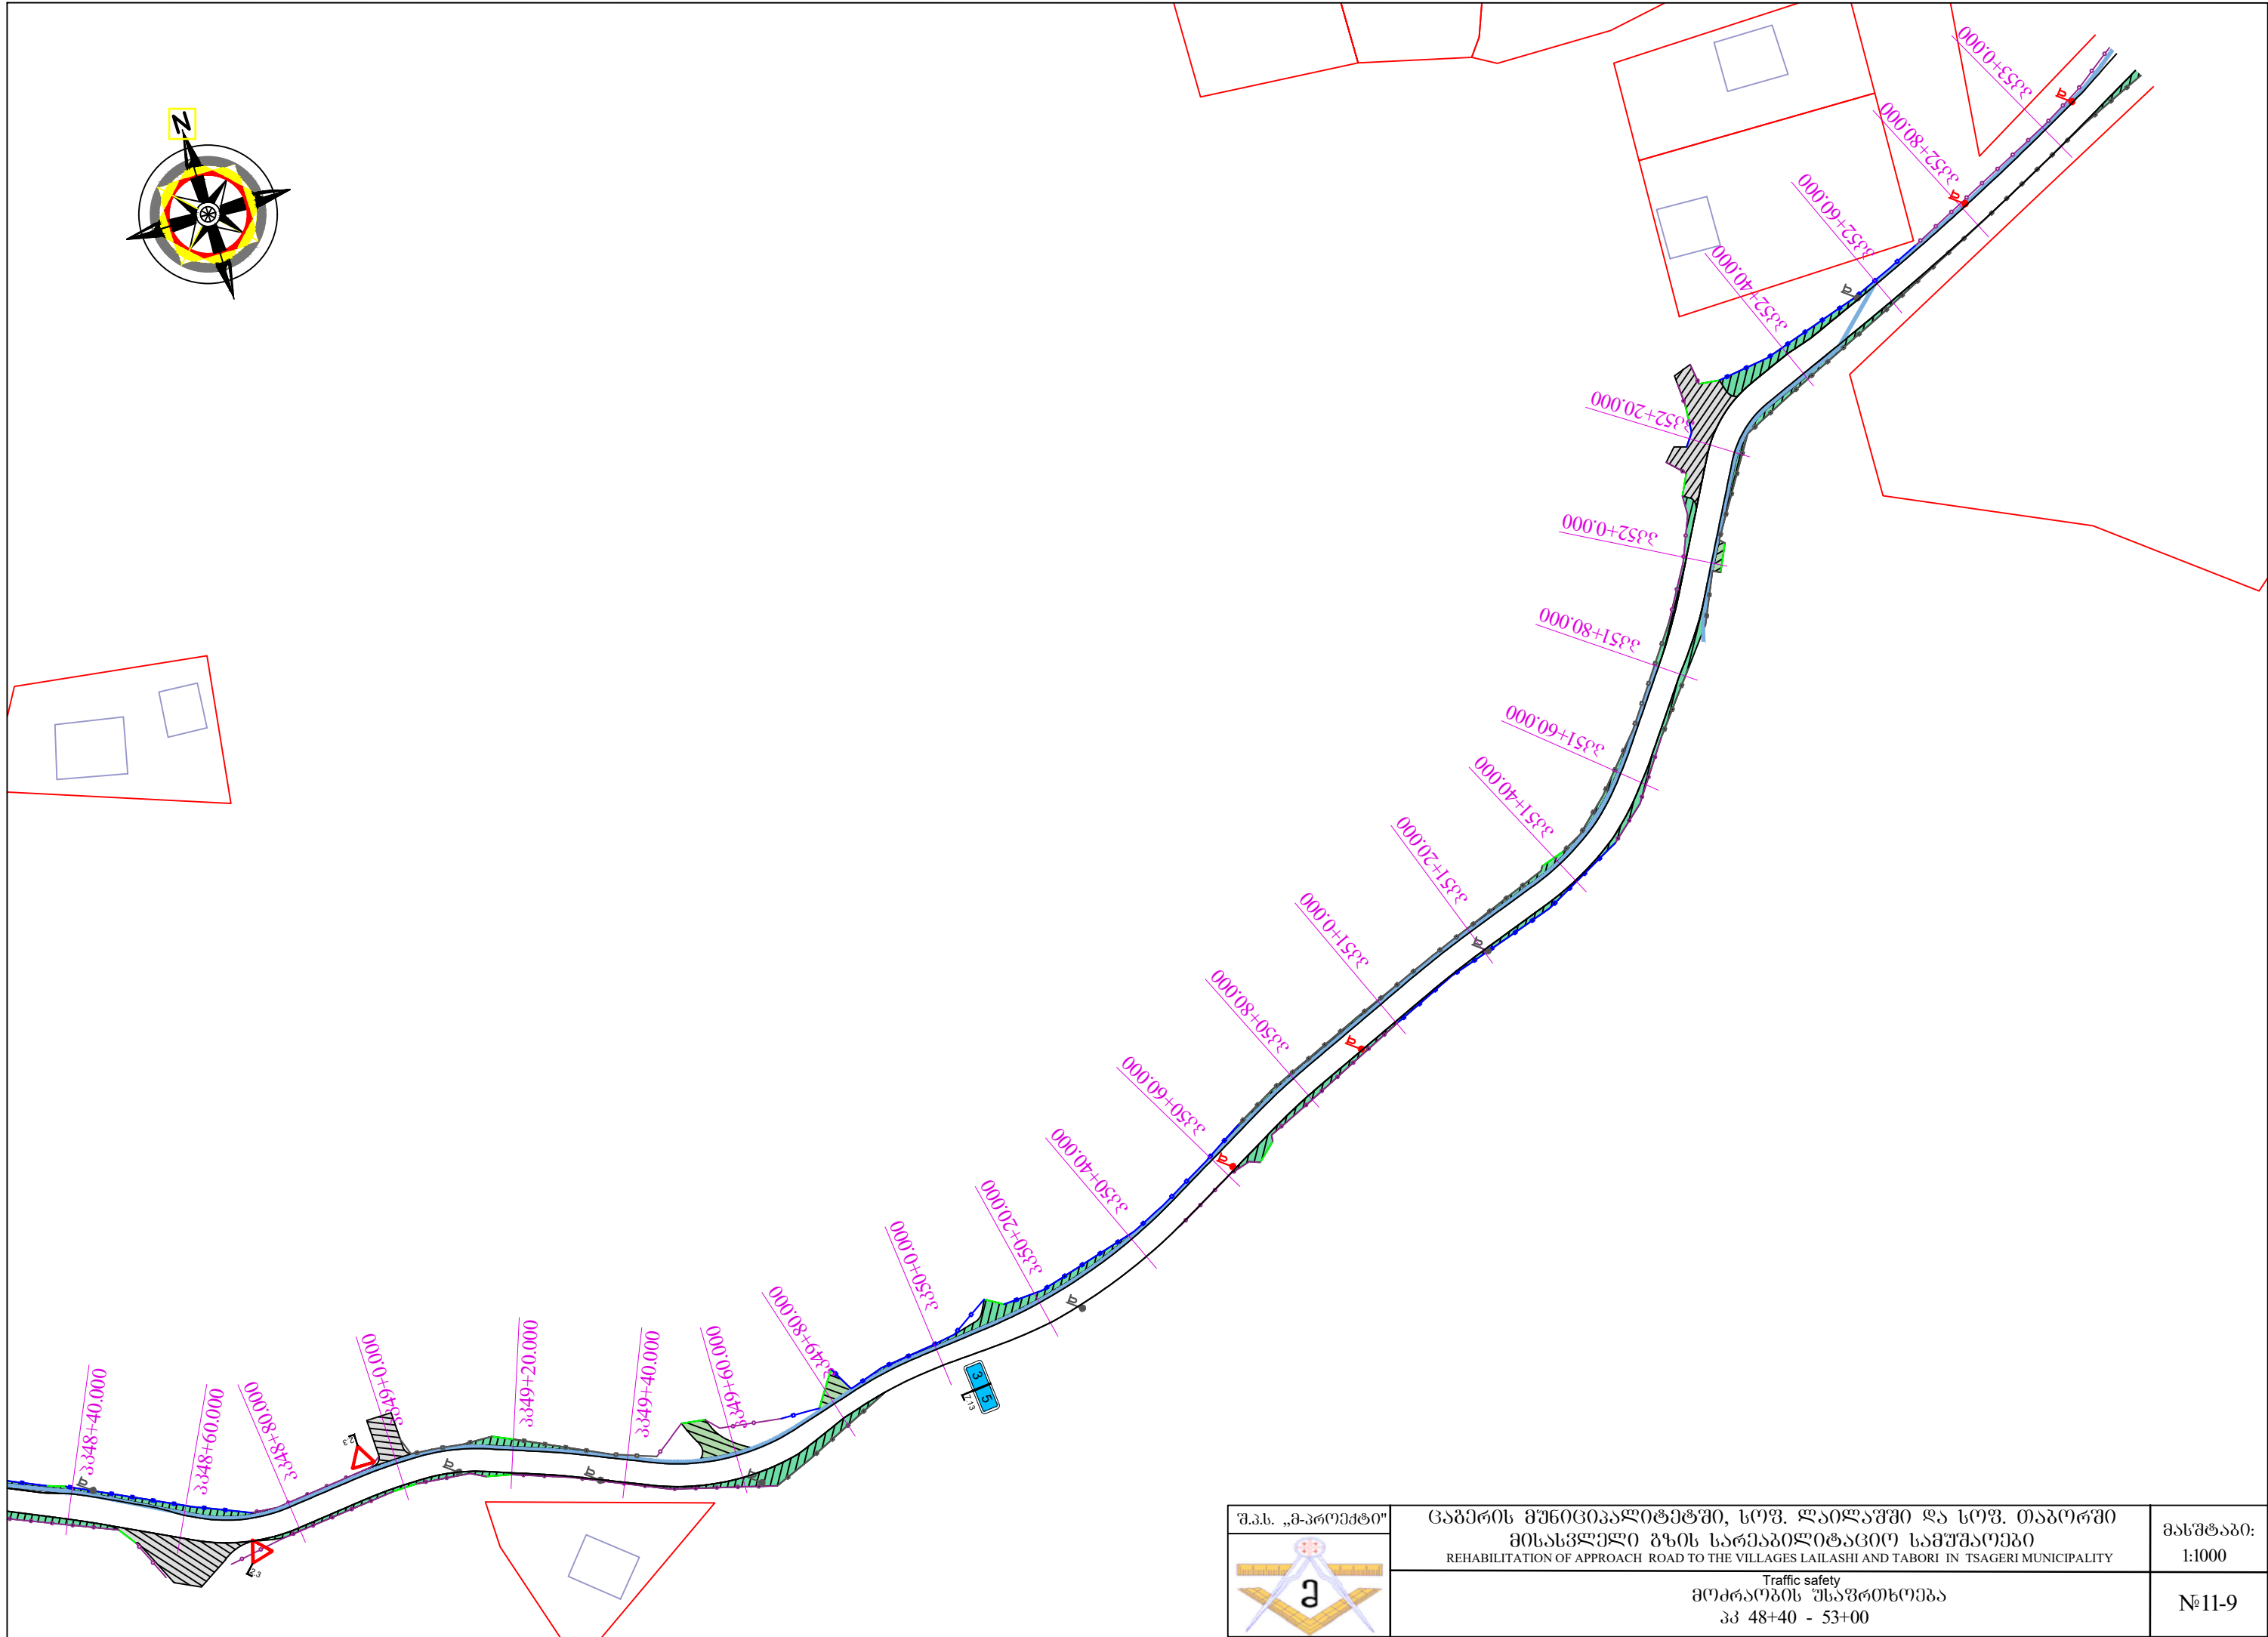


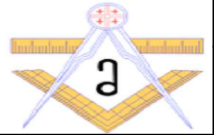შ.პ.ს. „მ-პროექტი“	ცაგერის მუნიციპალიტეტში, სოფ. ლაილაშში და სოფ. თაბორში მიწასვლელი გზის სარეაბილიტაციო სამუშაოები REHABILITATION OF APPROACH ROAD TO THE VILLAGES LAILASHI AND TABORI IN TSAGERI MUNICIPALITY	მასშტაბი: 1:1000
		

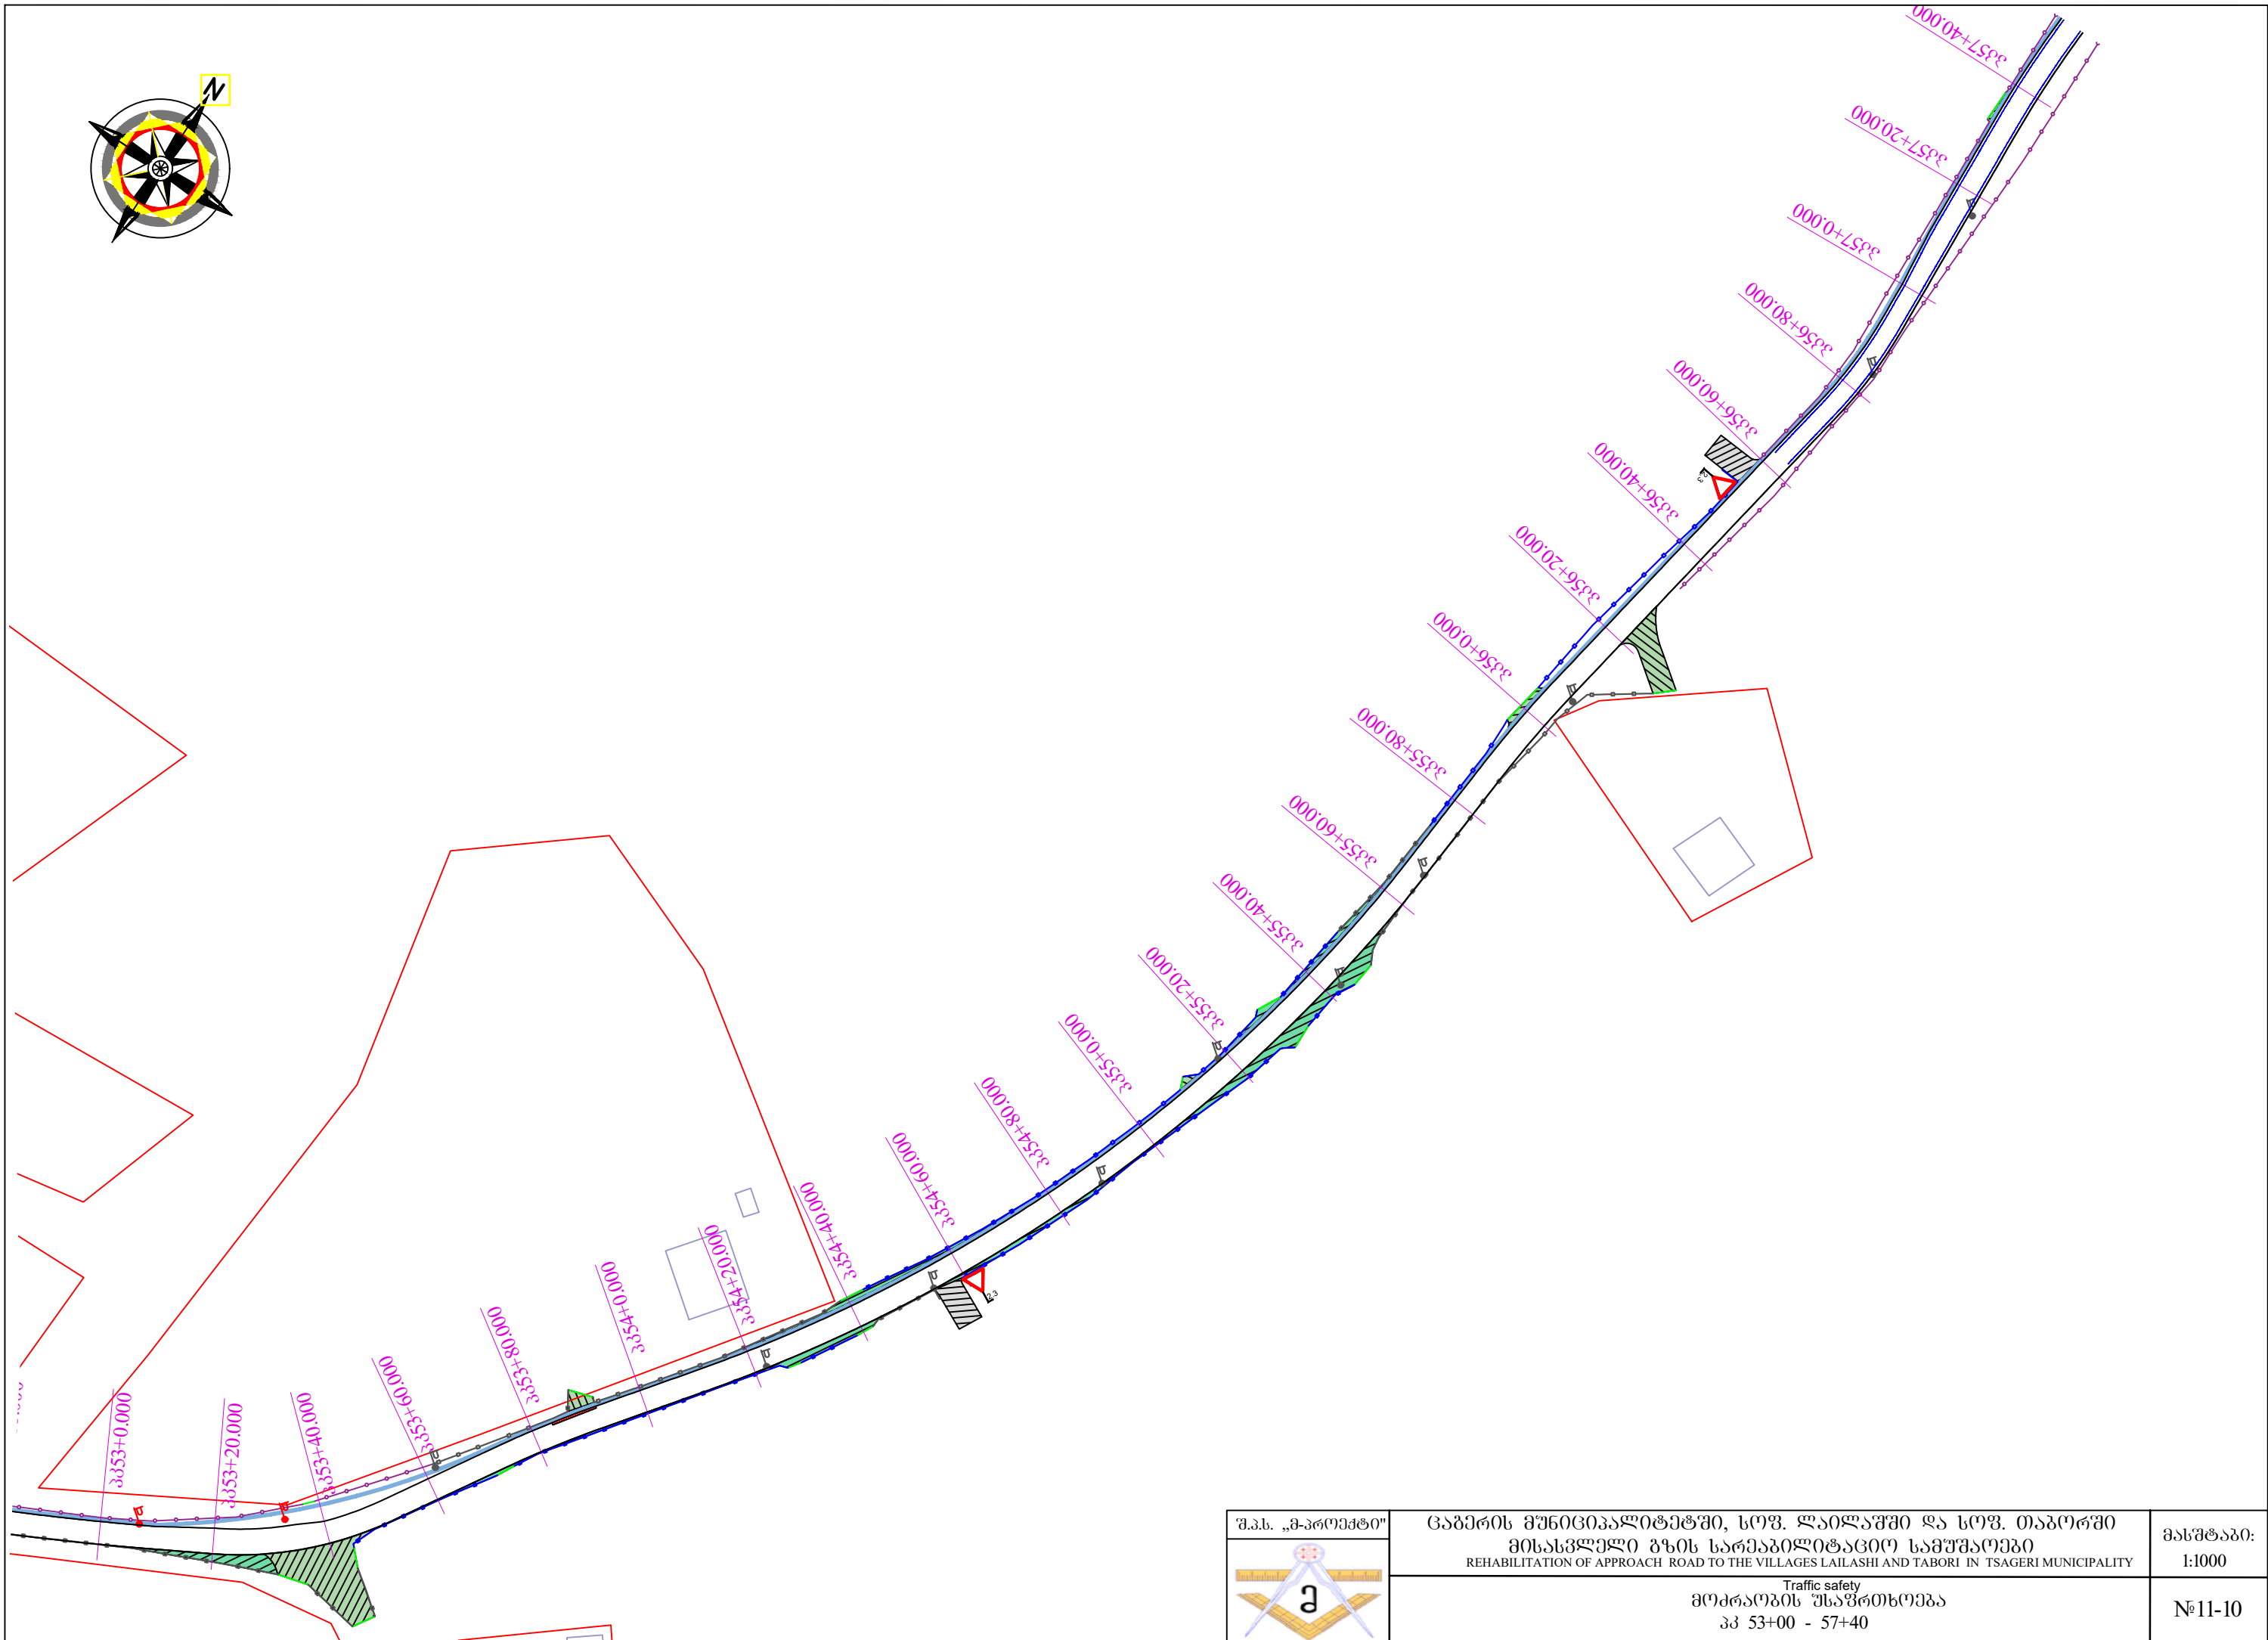

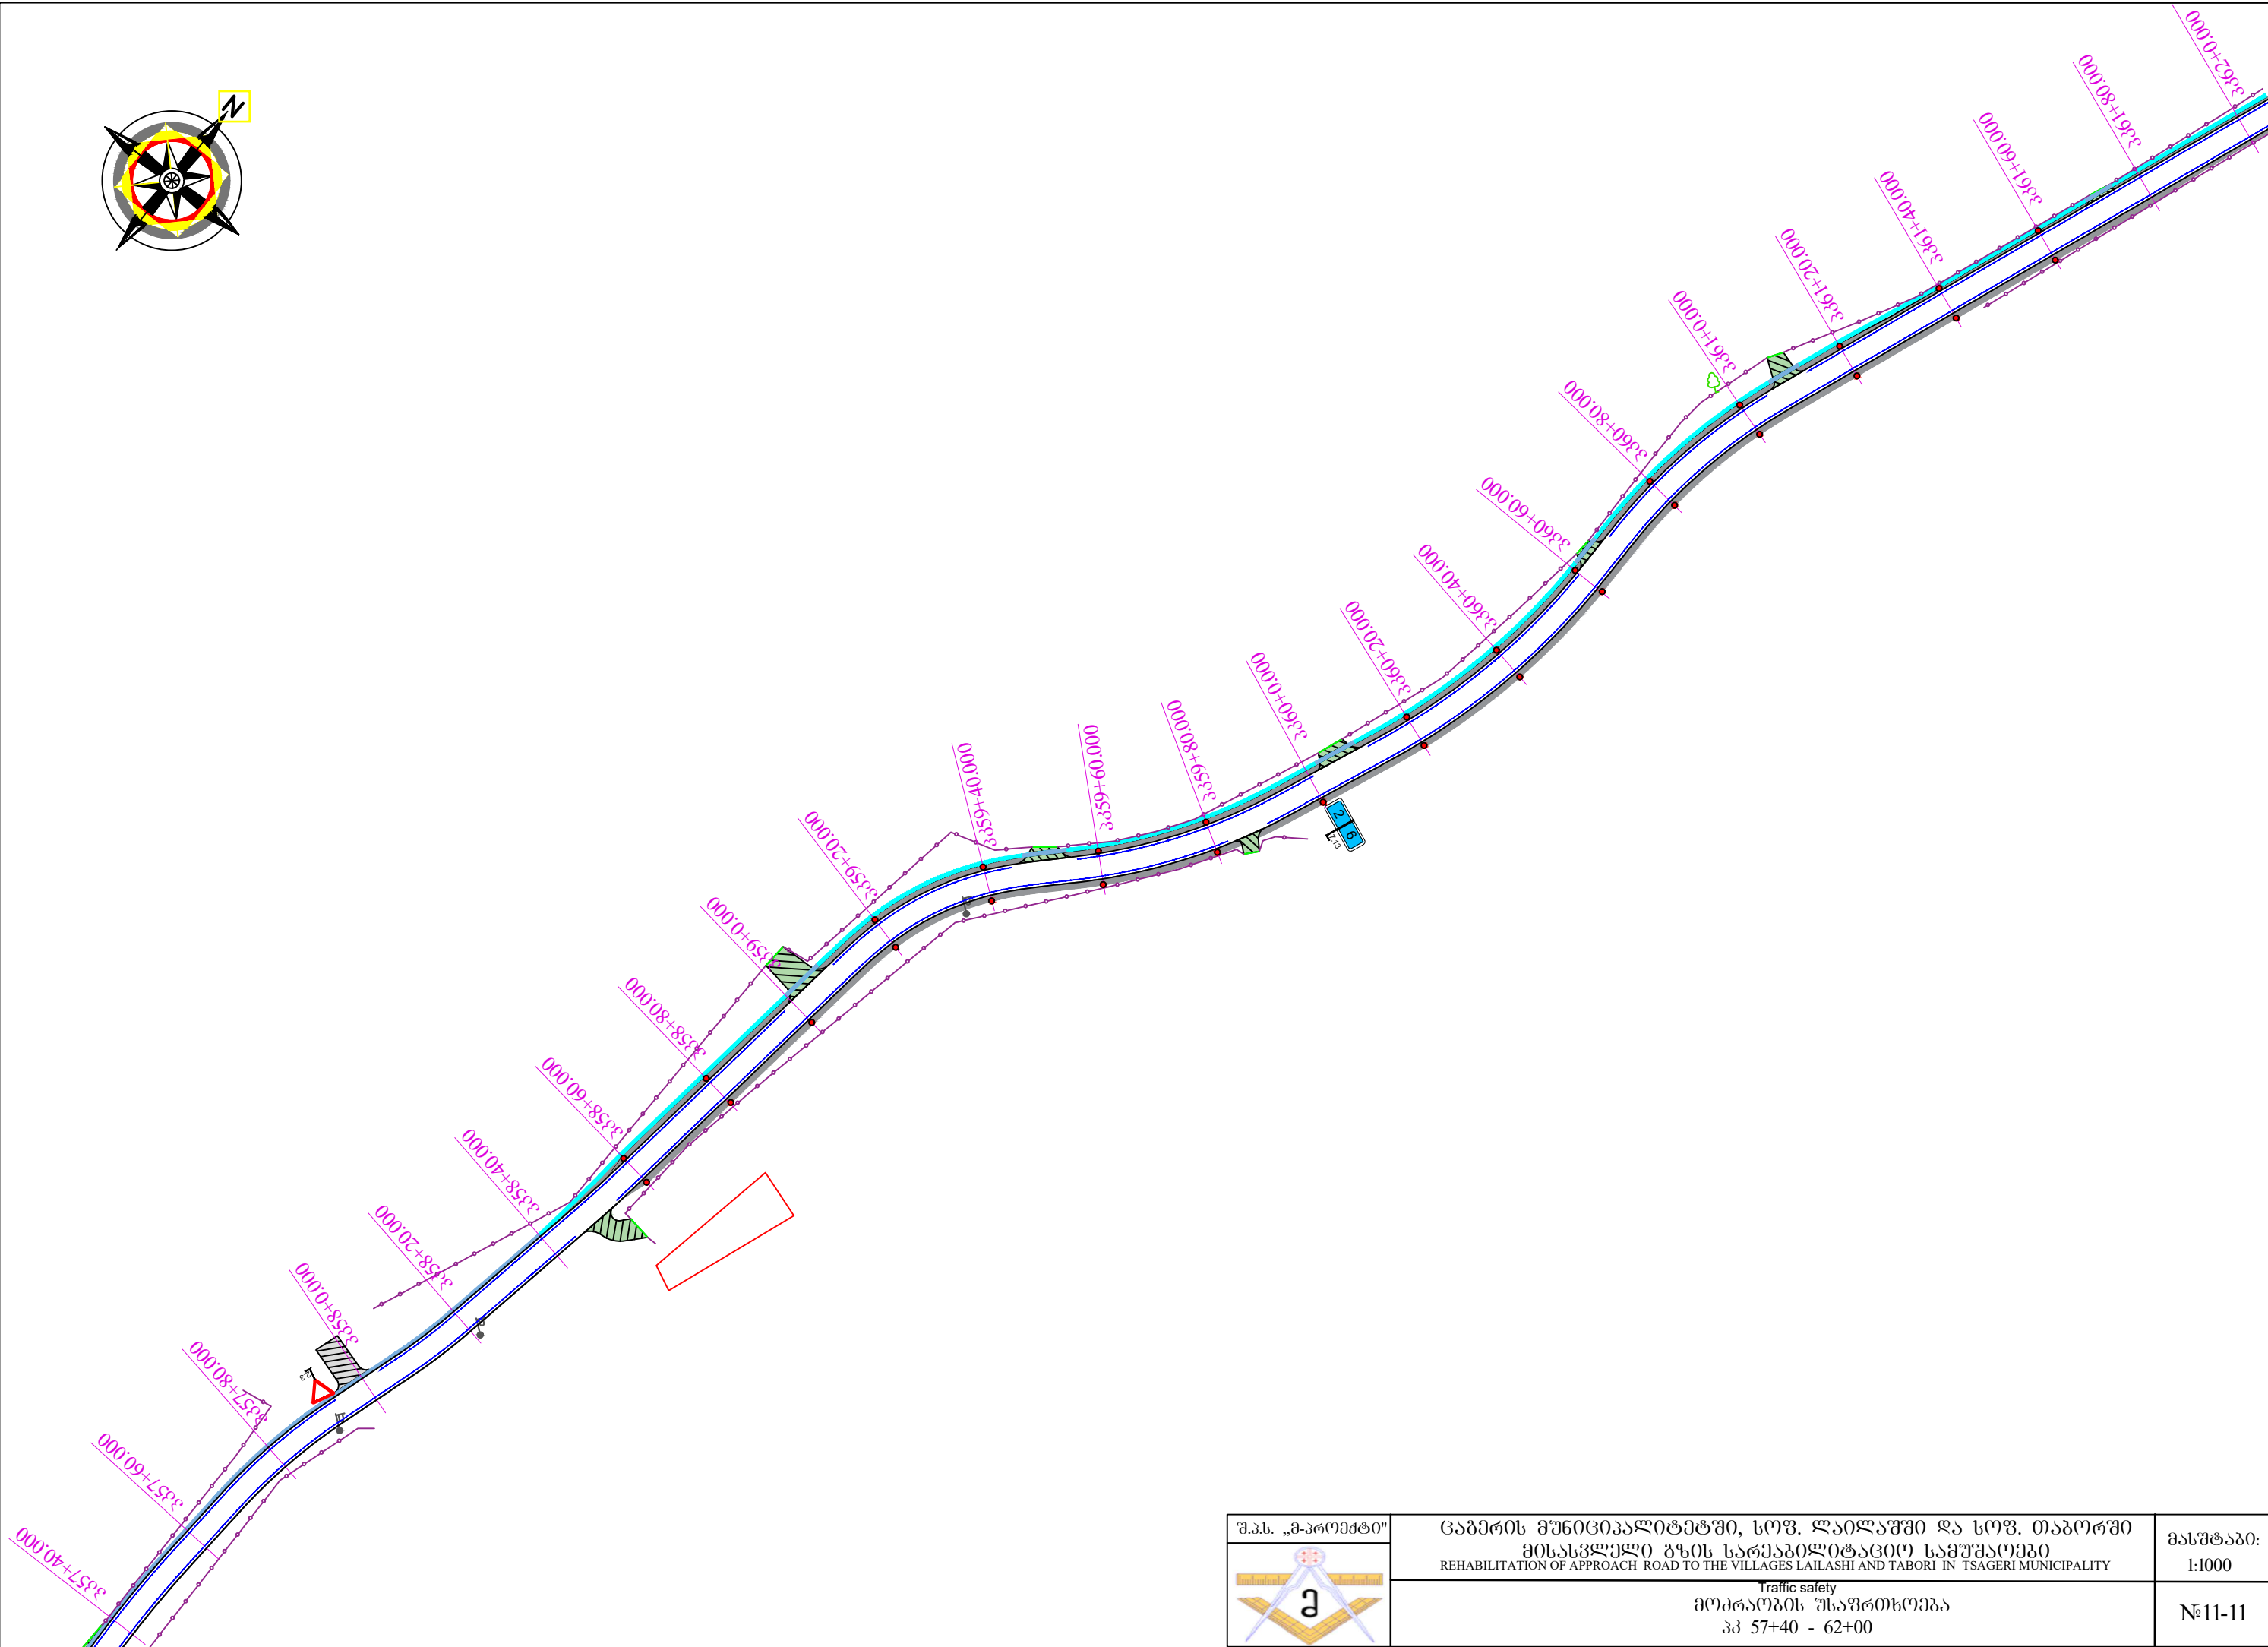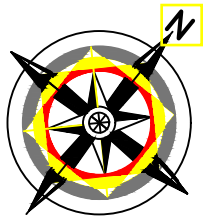

შპს „მ-პროექტი“


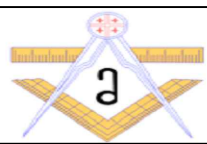





ცაგერის მუნიციპალიტეტში, სოფ. ლაილაშში და სოფ. თაბორში
მისასვლელი გზის სარეაბილიტაციო სამუშაოები
REHABILITATION OF APPROACH ROAD TO THE VILLAGES LAILASHI AND TABORI IN TSAGERI MUNICIPALITY

მასშტაბი:
1:1000

Traffic safety
პკ 57+40 - 62+00

№11-11

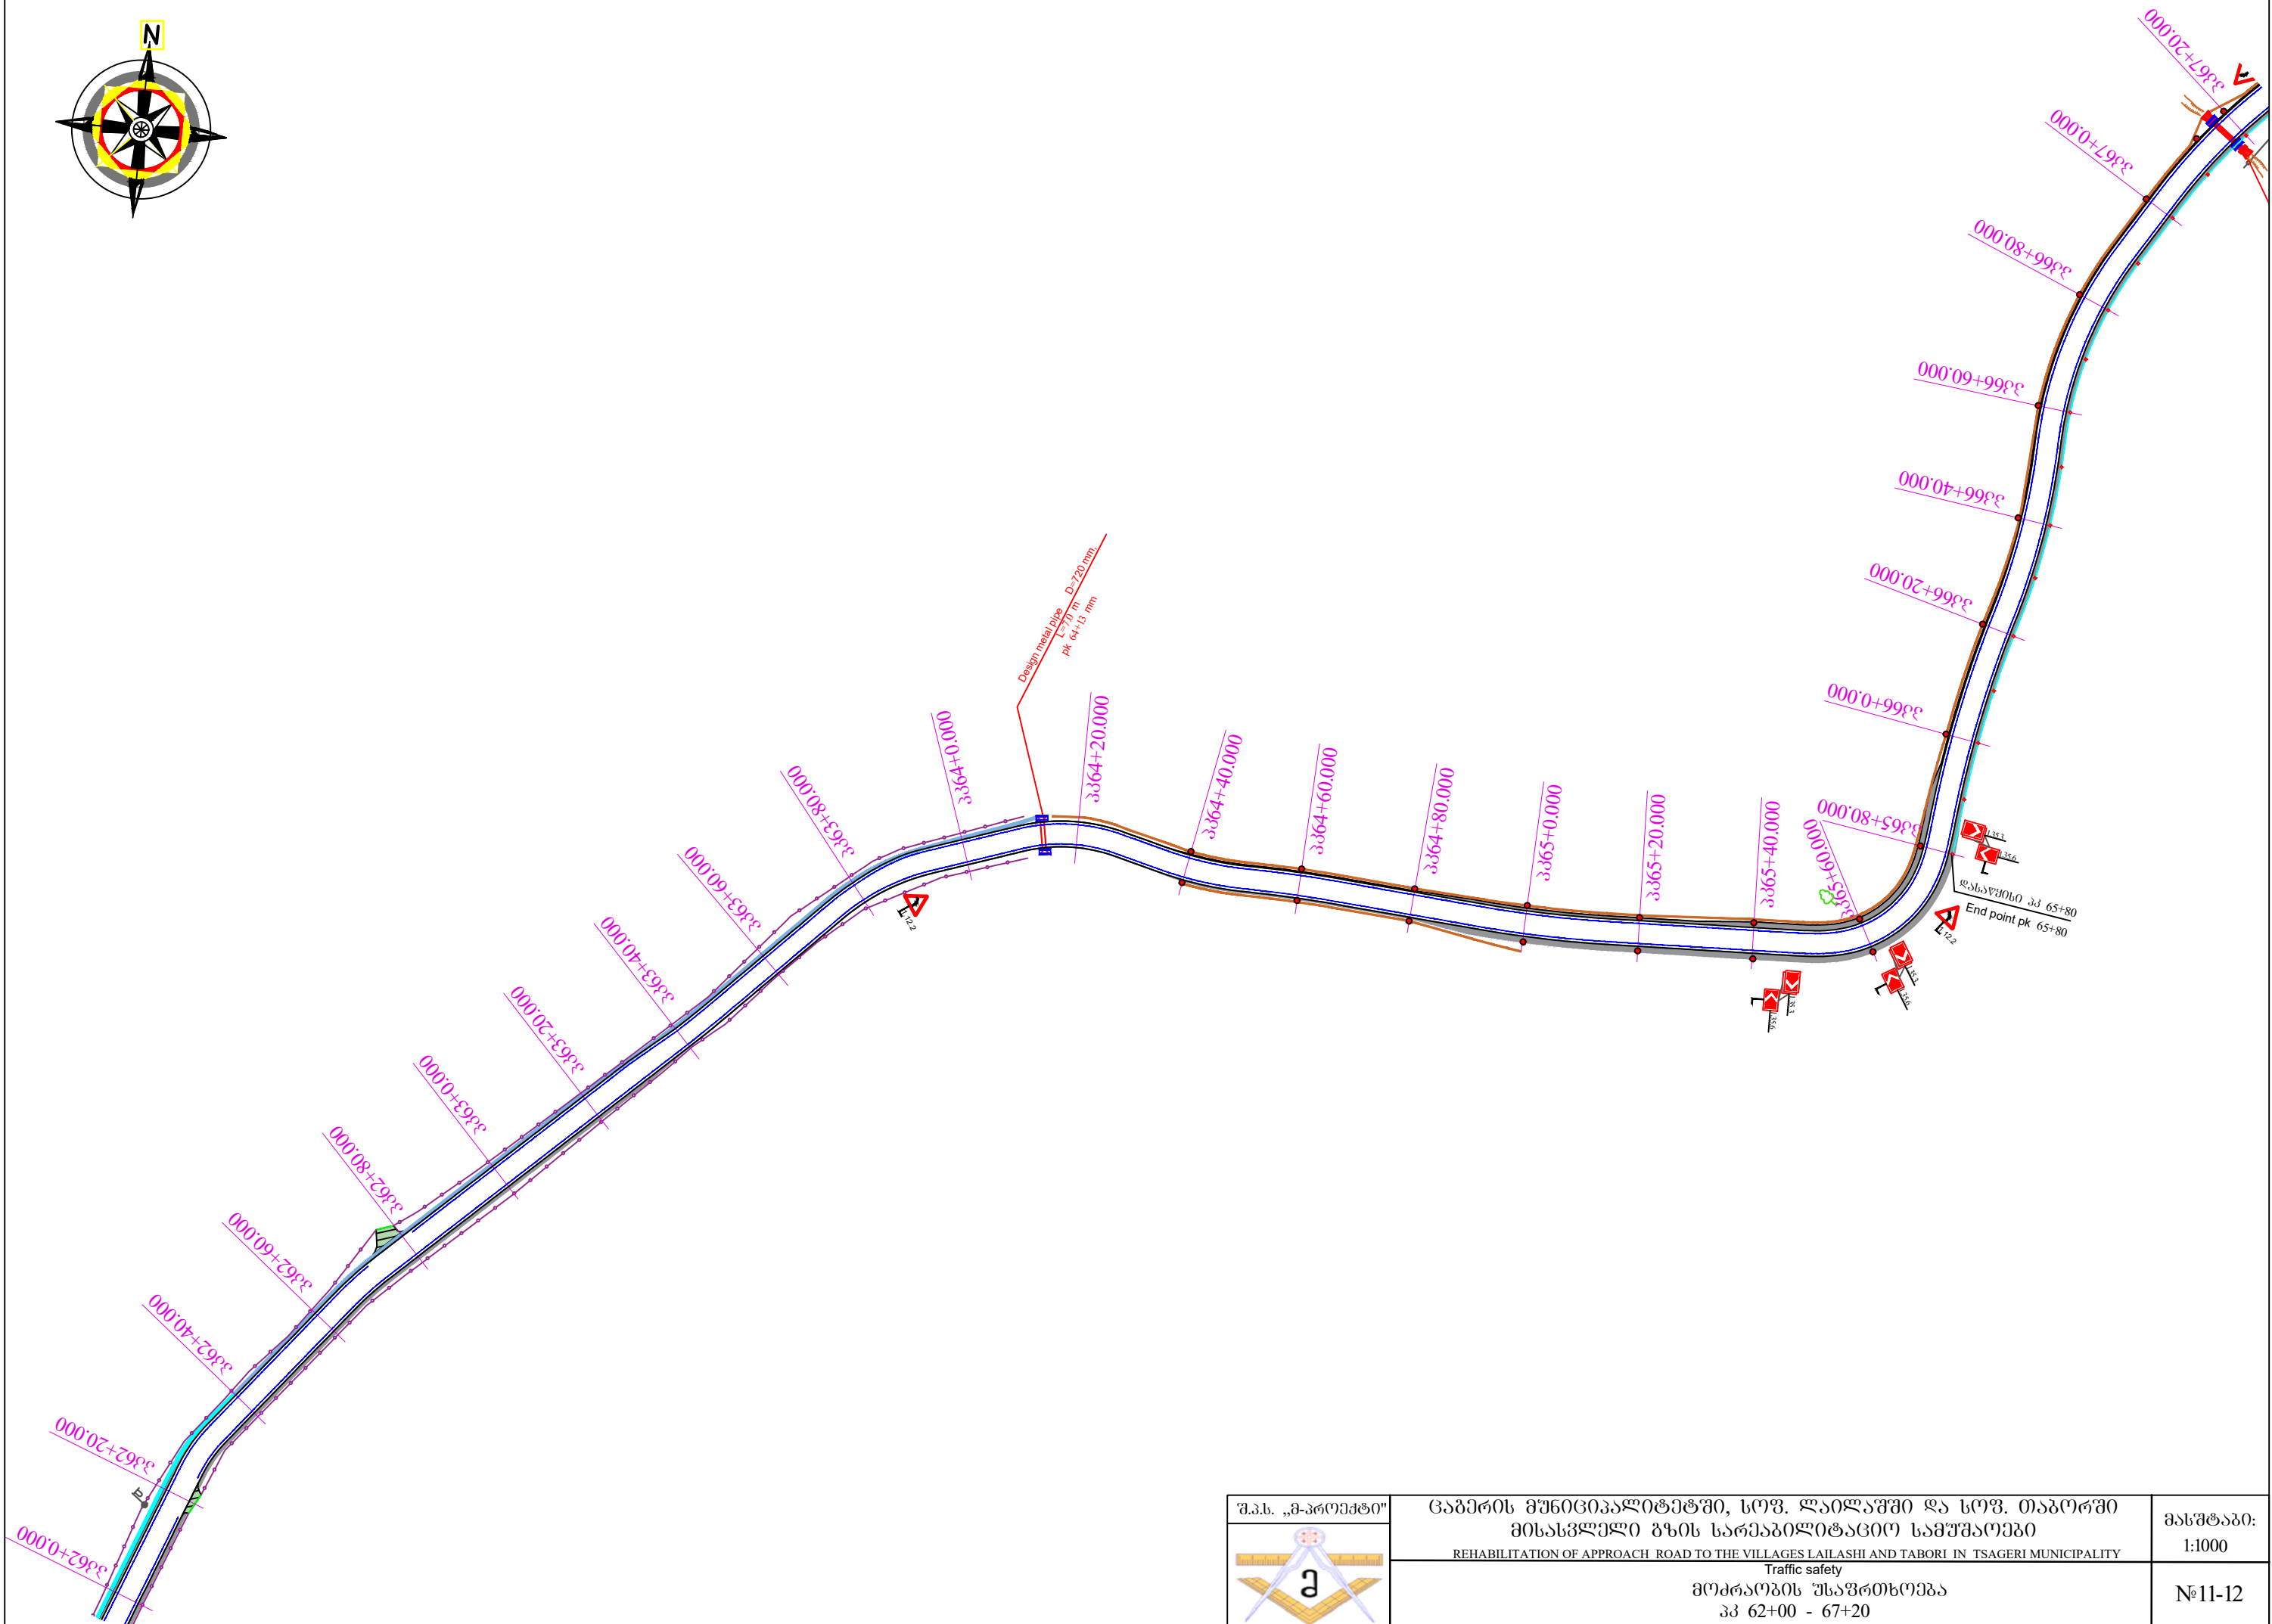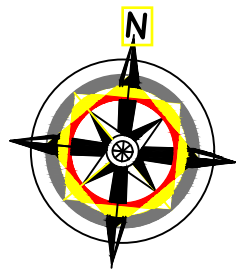


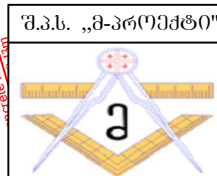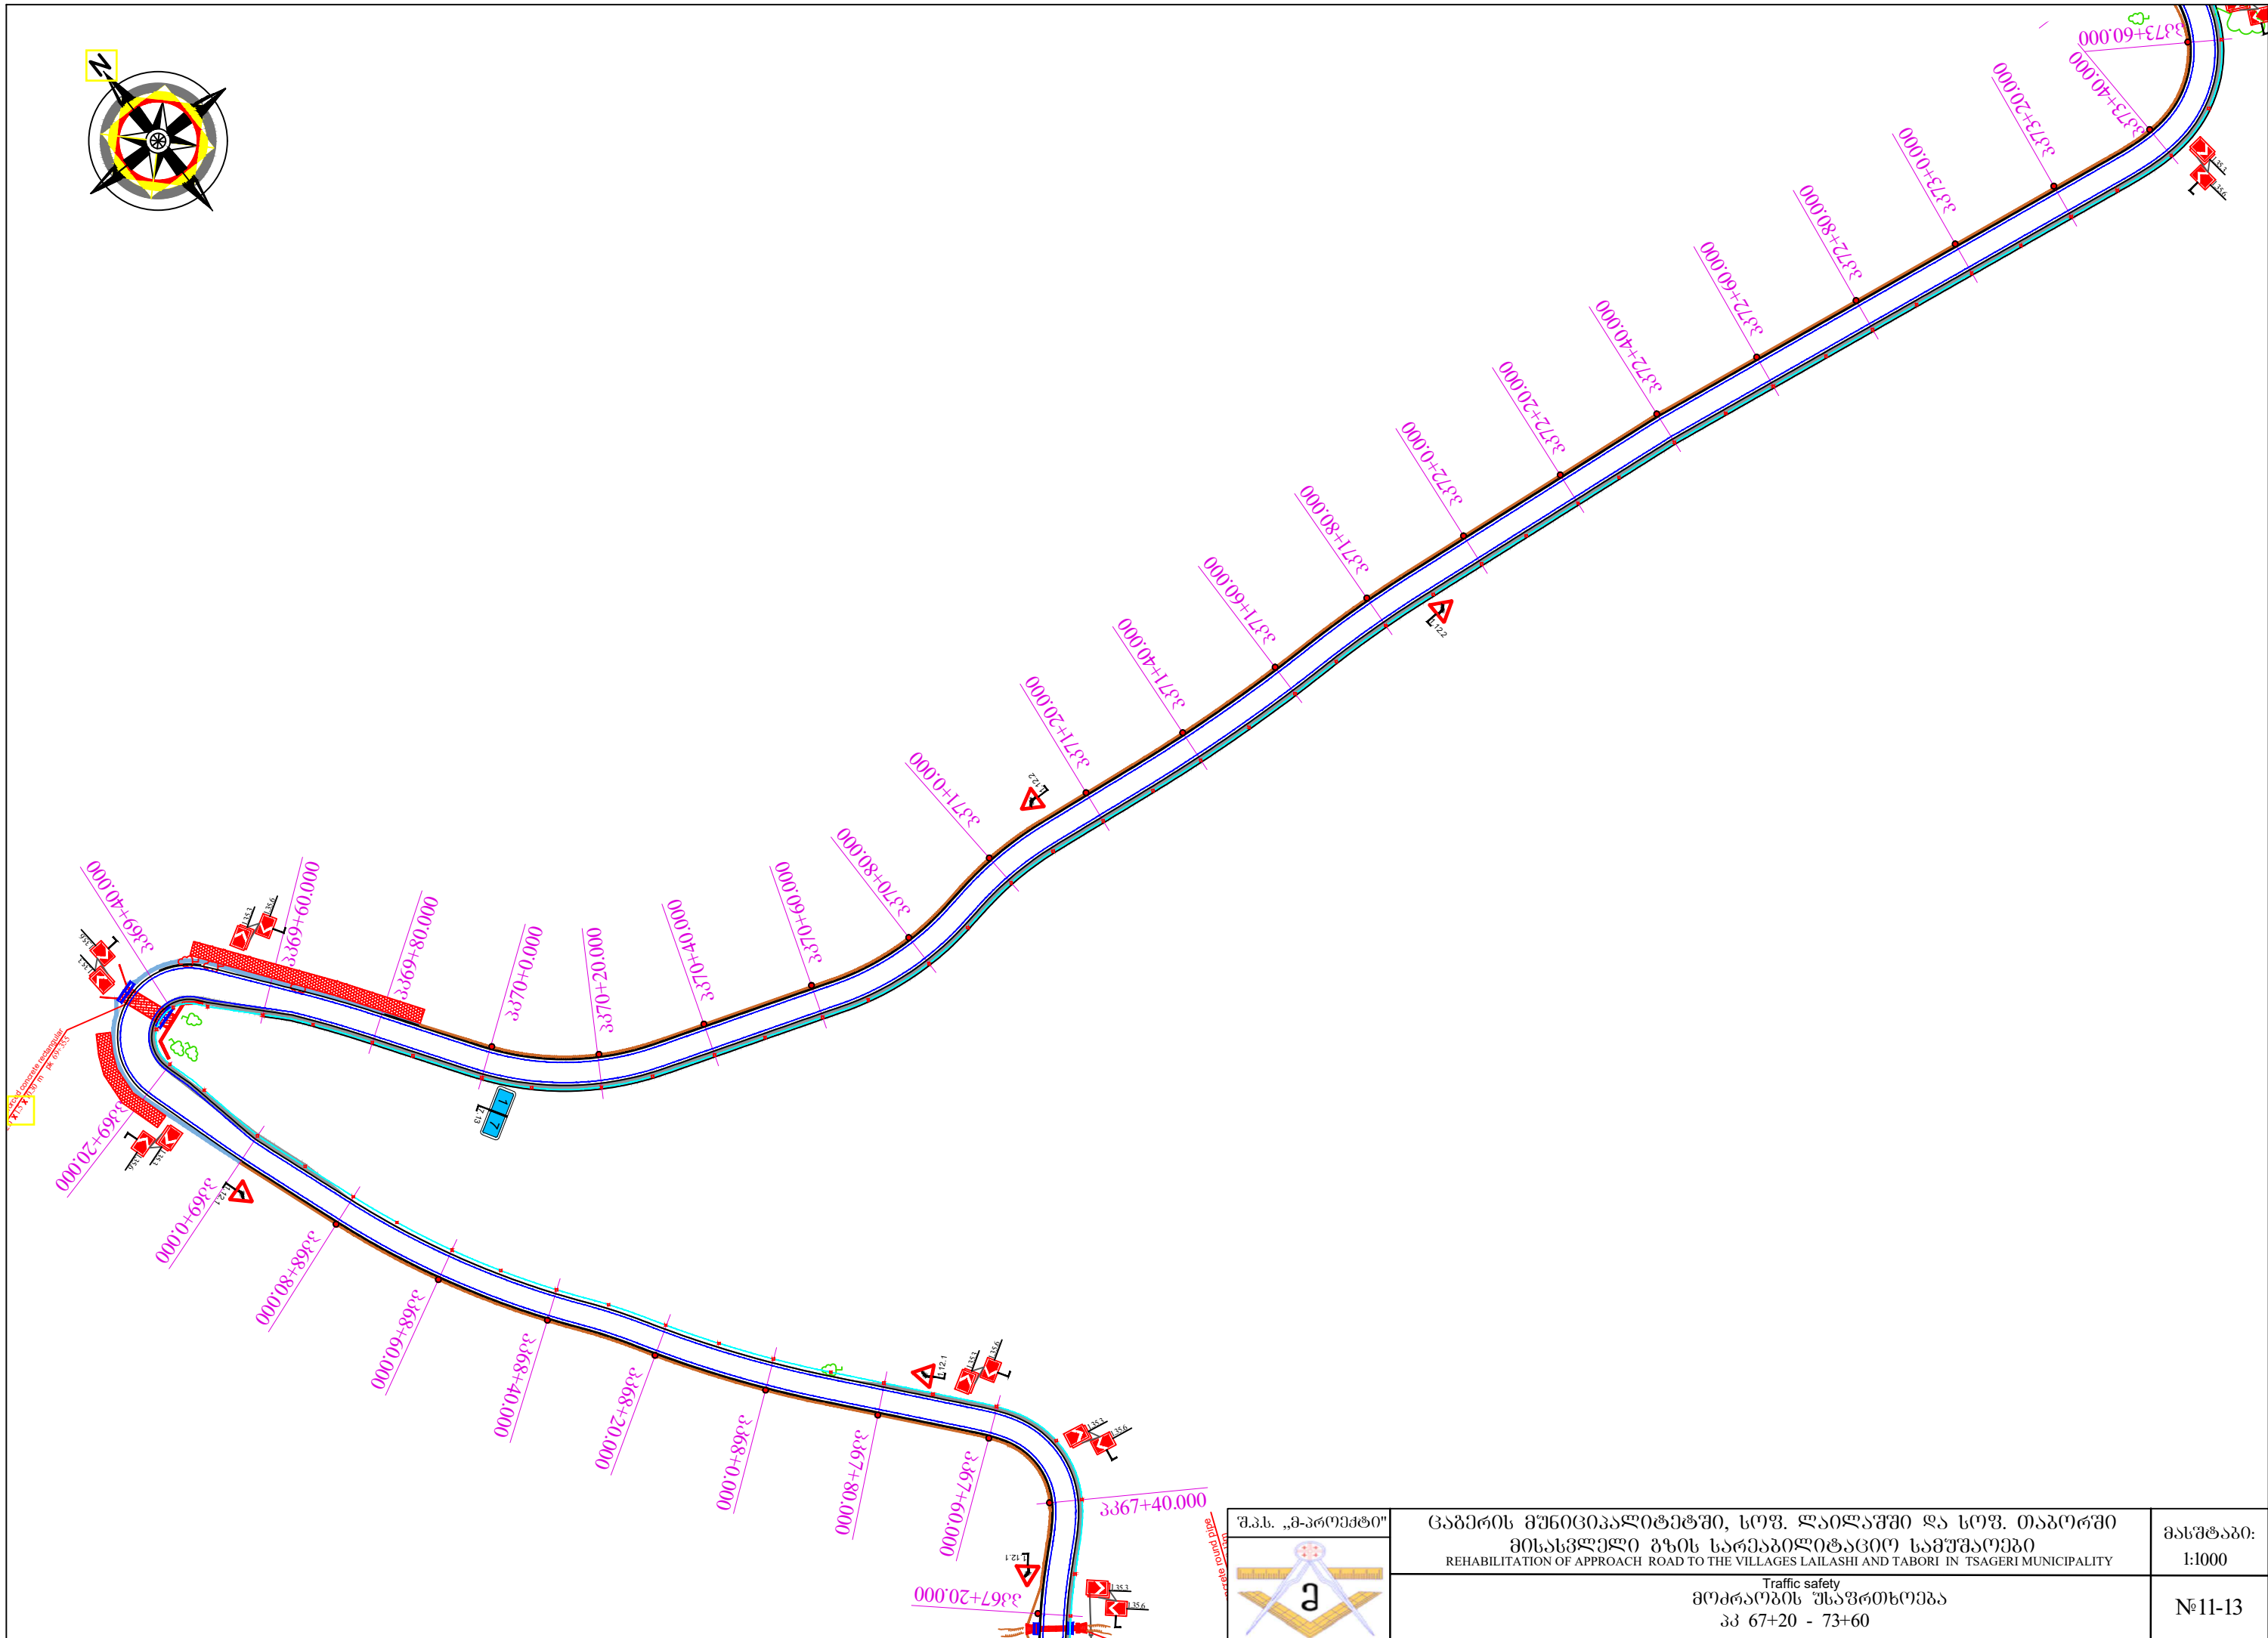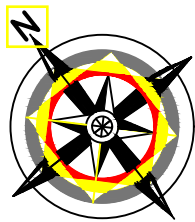


შ.პ.ს. „მ-პროექტი“
ცაგერის მუნიციპალიტეტში, სოფ. ლაილაშში და სოფ. თაგორში
მისასვლელი გზის სარეაბილიტაციო სამუშაოები
REHABILITATION OF APPROACH ROAD TO THE VILLAGES LAILASHI AND TABORI IN TSAGERI MUNICIPALITY
Traffic safety
პკ 67+20 - 73+60

მასშტაბი:
1:1000
№11-13

შ.პ.ს. „მ-პროექტი“	ცაბერის მუნიციპალიტეტში, სოფ. ლაილაშში და სოფ. თაბორში	მასშტაბი: 1:1000
	მისასვლელი გზის სარეაბილიტაციო სამუშაოები	
	REHABILITATION OF APPROACH ROAD TO THE VILLAGES LAILASHI AND TABORI IN TSAGERI MUNICIPALITY	
	Traffic safety	
	მოდრაობის უსაფრთხოება	
	პკ 73+60 - 81+60	№11-14

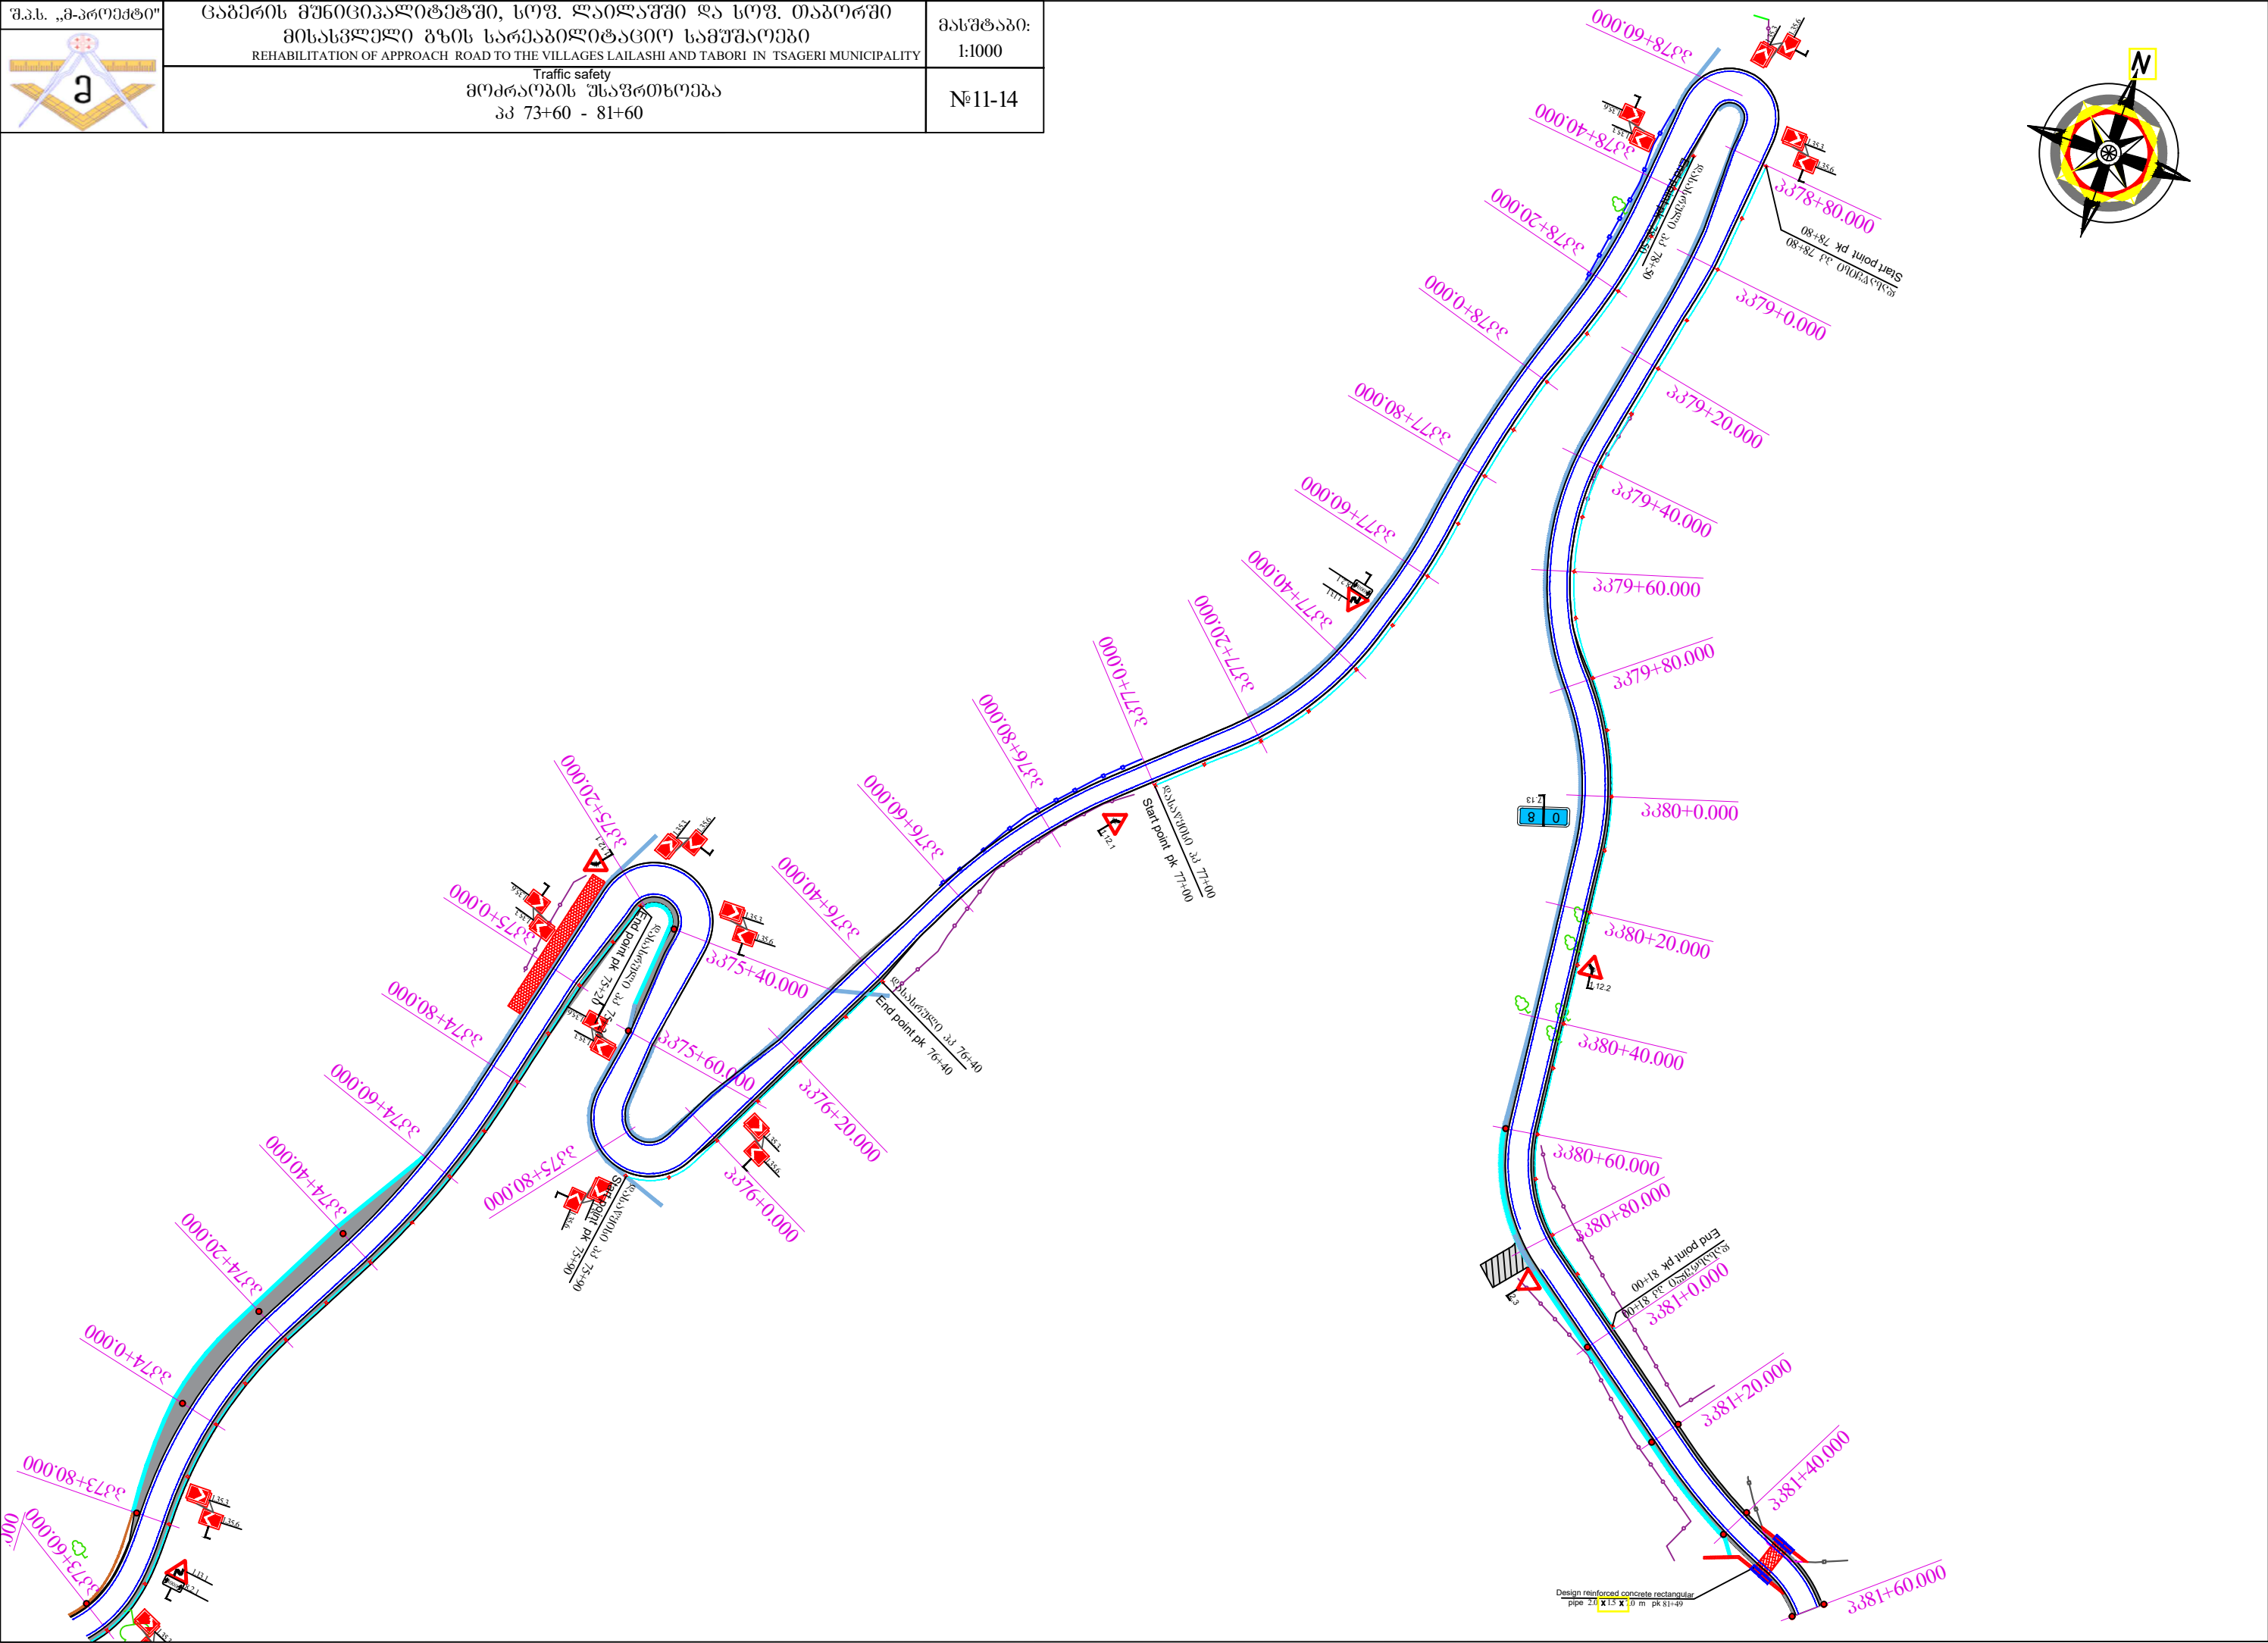

მასშტაბი:
scale:
პერტიკალური 1:100
Scale 1:1000 - Horizontal
ჰორიზონტალური 1:100
Scale 1:100 -Vertical

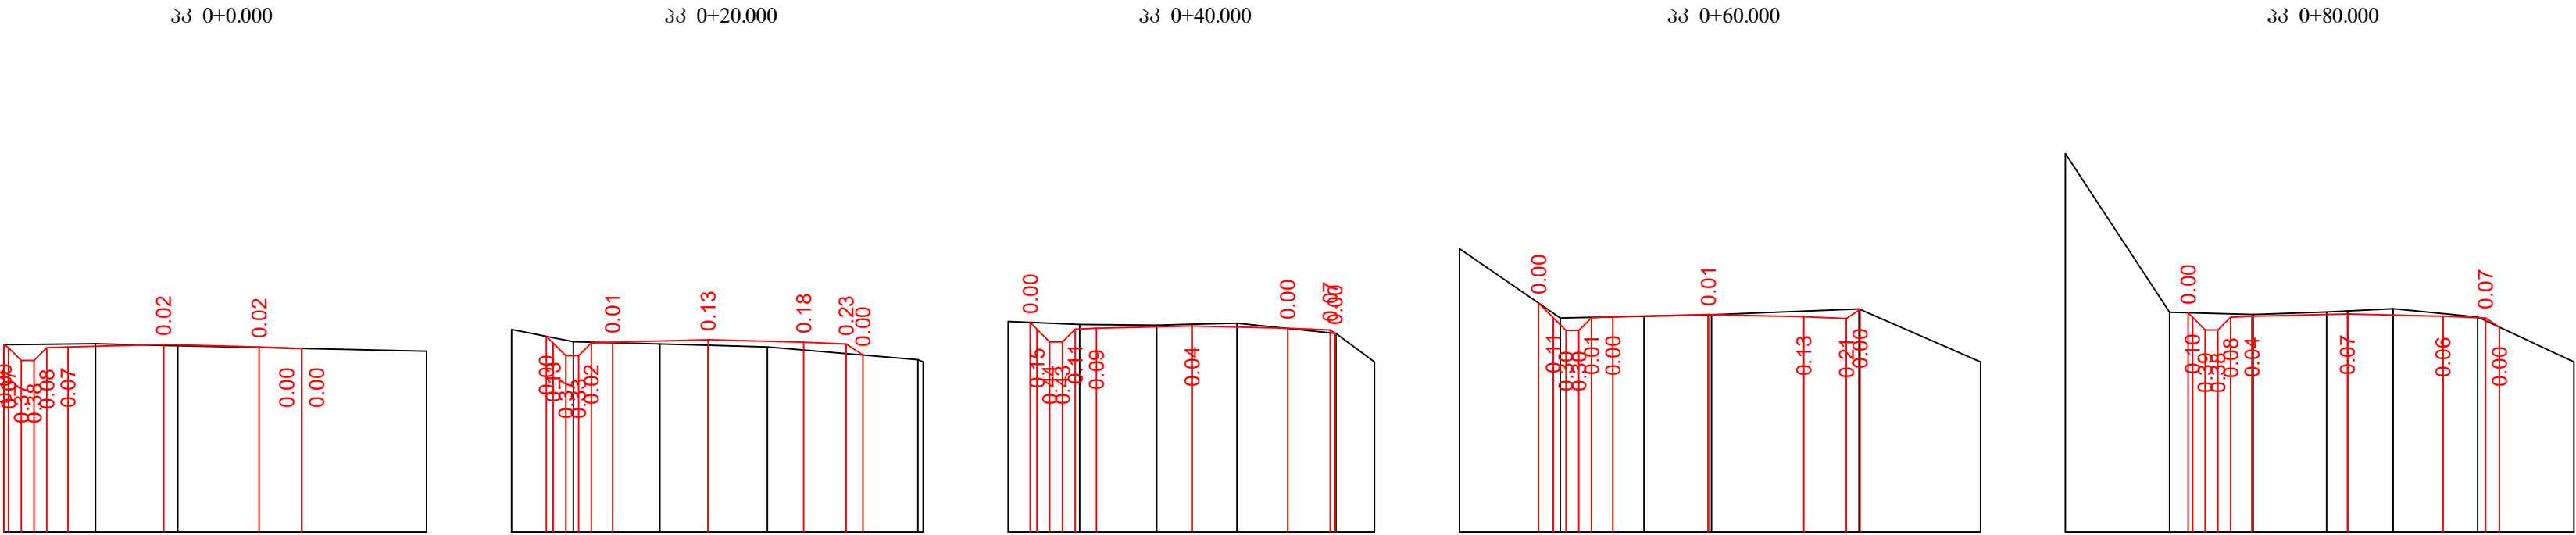

საპროექტო მონაცემები Design Data	ნომერი, მ Elevation, m
	ქანობი % GRADIENT, % მანძილი, მ Distance, m
უპტორი მონაცემები Existing Data	ნომერი, მ Elevation, m
	მანძილი, მ Distance, m

502.68	502.68	502.70	502.68	502.68	502.53
2.138	1.605		5.860		


503.19	502.90	502.85	502.82	502.78	502.48
1.455	2.037	1.136	1.398	3.543	

504.18	504.11	504.09	504.11	504.14	503.90	503.22
1.682	1.814	0.833	0.057	2.331	0.908	

506.98	505.34	505.39	505.42	505.56	504.30
2.374	1.972	1.513	3.471	2.860	

510.57	506.83	506.78	506.83	506.86	506.91	506.72	505.66
2.455	1.962	1.735	1.074	1.988	2.268		


მასშტაბი:
scale:
პერტიკალური 1:100
Scale 1:1000 - Horizontal
ჰორიზონტალური 1:100
Scale 1:100 -Vertical

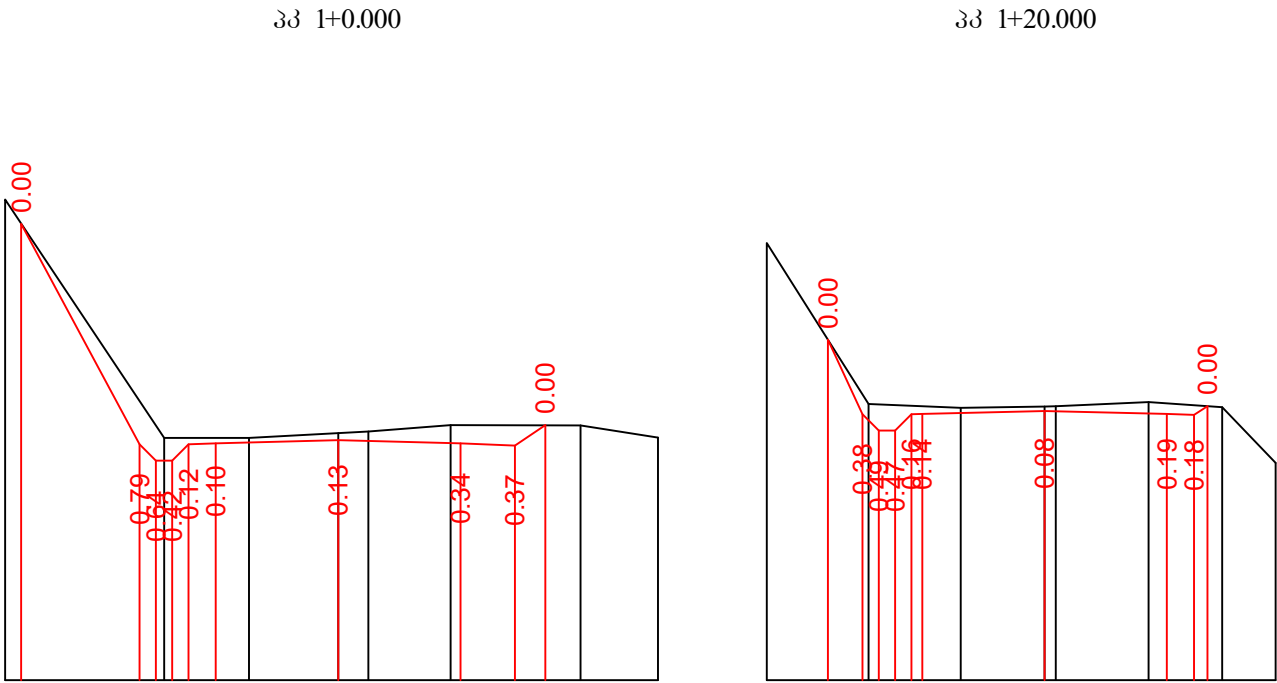

საპროექტო მონაცემები Design Data	ნომერი, მ Elevation, m
	ქანობი % GRADIENT, % მანძილი, მ Distance, m
უპტორი მონაცემები Existing Data	ნომერი, მ Elevation, m
	მანძილი, მ Distance, m

512.95	508.56	508.56	508.65	508.68	508.80	508.79	508.57
2.924	1.560	1.642	1.554	1.517	2.388	1.426	

513.34	510.37	510.30	510.33	510.40	510.31	509.29
1.875	1.691	1.543	1.705	1.359	0.982	

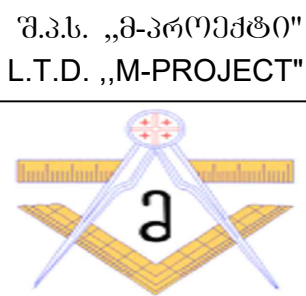

შ.პ.ს. „მ-პროექტი“ L.T.D. „M-PROJECT“	გაბიერის მუნიციპალიტეტში, სოფ. ლაილაში და სოფ. თაბორში მისასვლელი გზის სარეაბილიტაციო სამუშაოები REHABILITATION OF APPROACH ROAD TO THE VILLAGES LAILASHI AND TABORI IN TSAGERI MUNICIPALITY	მასშტაბი scale
	გზის განივი პროექტი CROSS SECTION	N12-1

მასშტაბი:
scale:
ვერტიკალური 1:100
Scale 1:1000 - Horizontal
ჰორიზონტალური 1:100
Scale 1:100 -Vertical






პპ 1+40.000

პპ 1+60.000

პპ 1+80.000

პპ 2+0.000

პპ 2+20.000

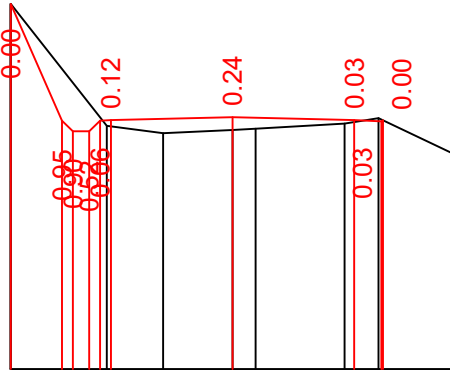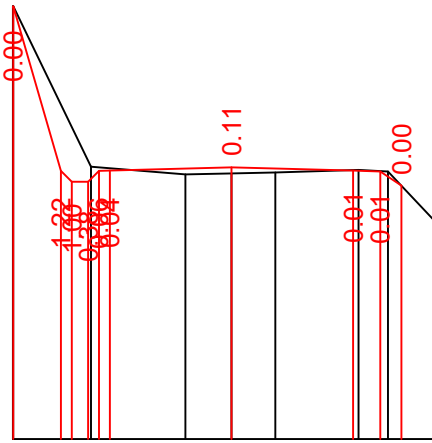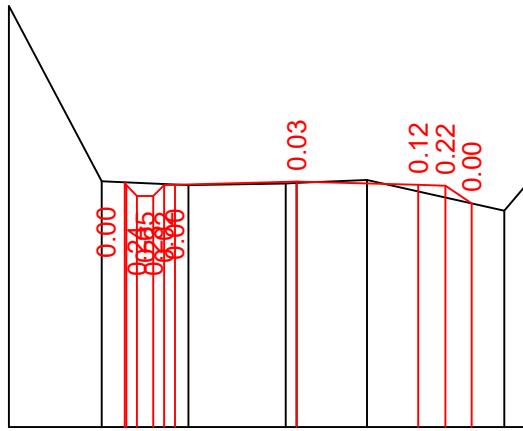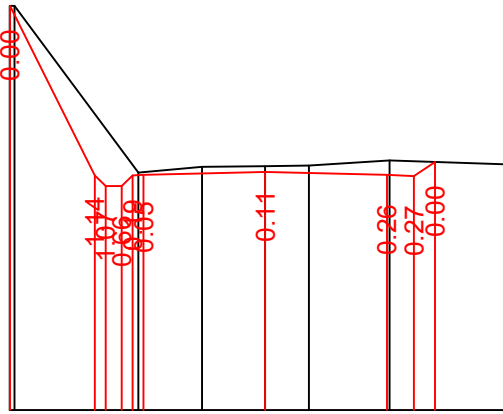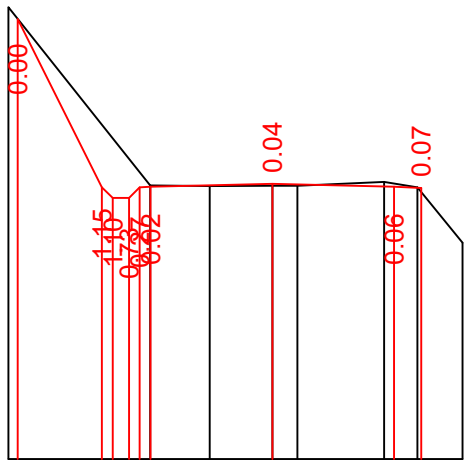

საპროექტო მონაცემები Design Data	ნომერი, მ Elevation, m
	ქანობი % GRADIENT, % მანძილი, მ Distance, m
უპდირი მონაცემები Existing Data	ნომერი, მ Elevation, m
	მანძილი, მ Distance, m

515.02	511.91	511.93	511.94	512.01	510.88
1.554	2.623	1.102	1.156	1.601	0.834

516.77	513.69	513.79	513.80	513.82	513.91	513.84
1.568	2.291	1.179	1.166	0.809	2.116	

518.66	515.41	515.34	515.36	515.44	514.87
1.717	1.599	1.800	1.299	2.540	

519.95	516.98	516.84	516.86	516.87	516.92	516.89	515.95
1.436	1.745	0.854	1.215	0.537	0.506	0.689	

520.45	518.20	518.06	518.12	518.24	518.34	517.70
1.778	1.042	1.281	1.648	0.625	1.342	





მასშტაბი:
scale:
ვერტიკალური 1:100
Scale 1:1000 - Horizontal
ჰორიზონტალური 1:100
Scale 1:100 -Vertical

პპ 2+40.000

პპ 2+60.000

პპ 2+68.000

პპ 2+80.000

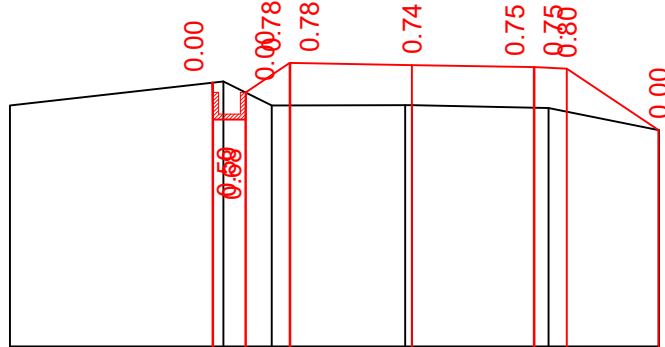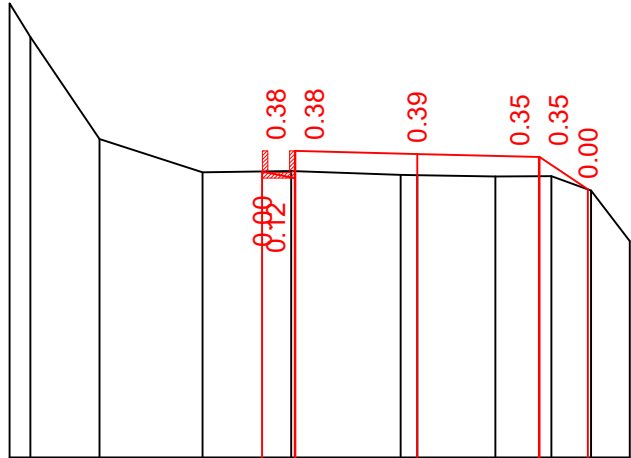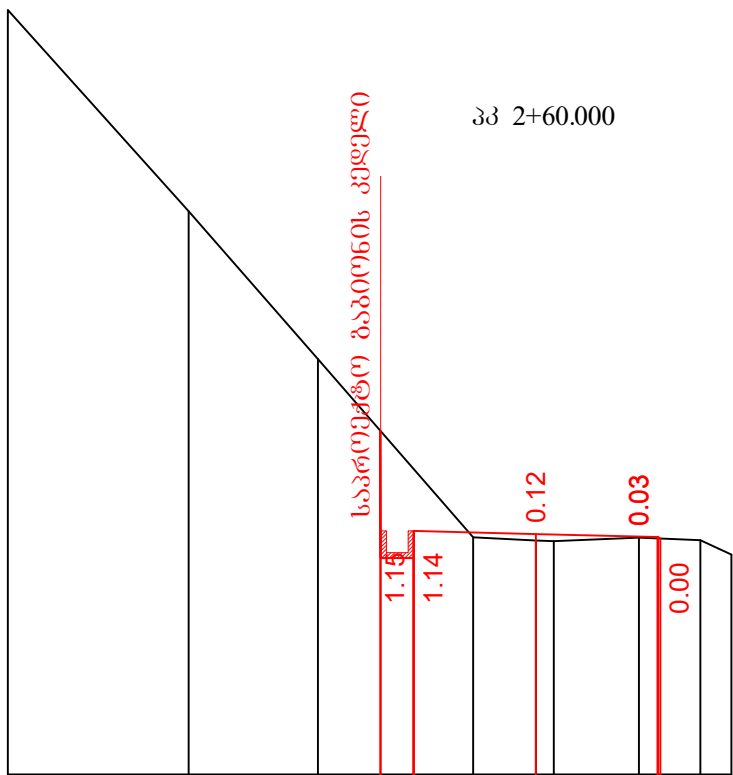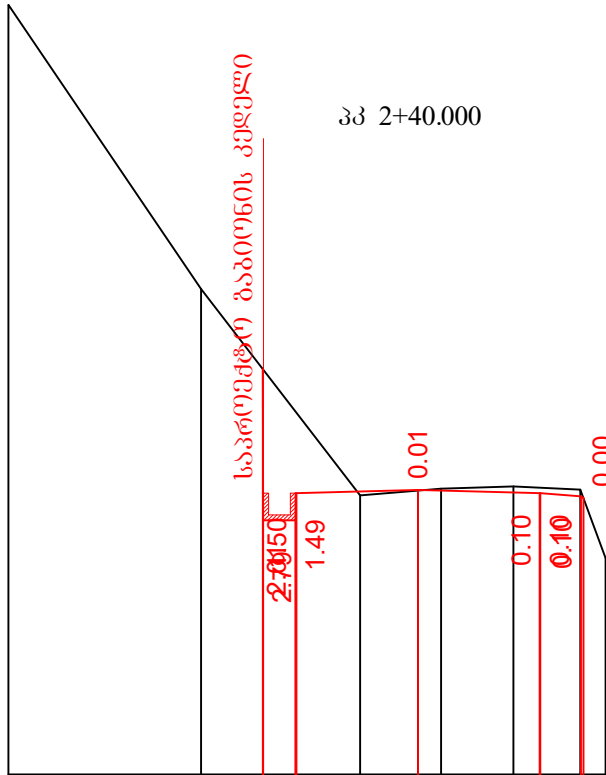

საპროექტო მონაცემები Design Data	ნომერი, მ Elevation, m
	ქანობი % GRADIENT, % მანძილი, მ Distance, m
უპდირი მონაცემები Existing Data	ნომერი, მ Elevation, m
	მანძილი, მ Distance, m

521.82	519.53	519.58	519.53	519.44
3.561	2.944	1.069	1.338	1.234



520.69	520.70	520.63	520.60	520.61	520.34	519.41
1.278	1.906	1.637	2.027	1.445	1.037	0.714


521.21	520.79	521.58	521.54	521.50	521.59	520.34
3.949	0.894	2.463	2.526	2.033		

მასშტაბი:
scale:
პერტიკალური 1:100
Scale 1:1000 - Horizontal
პროპორციული 1:100
Scale 1:100 -Vertical


საპროექტო მონაცემები Design Data	ნომერი, მ Elevation, m
	განიშნული, მ GRADIENT, % Distance, m
შეძენის მონაცემები Existing Data	ნომერი, მ Elevation, m
	განიშნული, მ Distance, m

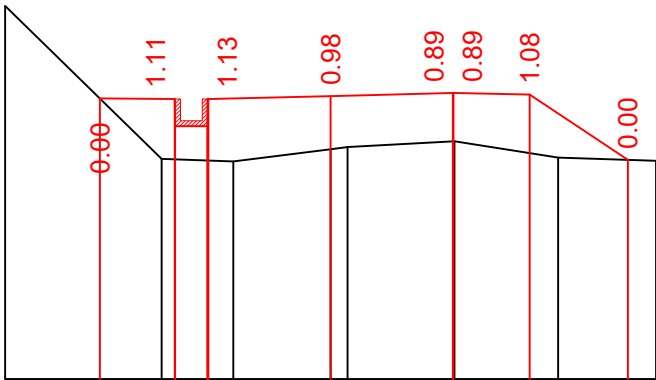


524.06	521.25	521.20	521.43	521.57	521.27	521.21
2.881	1.319	1.789	1.967	1.905	1.801	

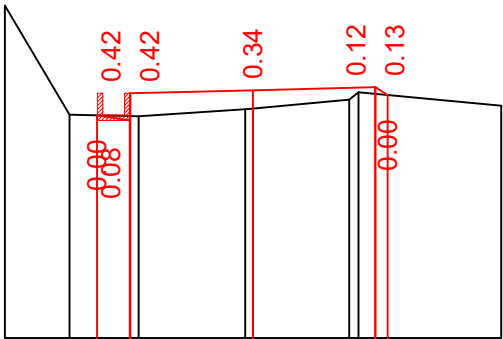


524.84	522.83	522.80	522.99	523.24	523.00
1.194	1.267	1.965	1.774	2.625	

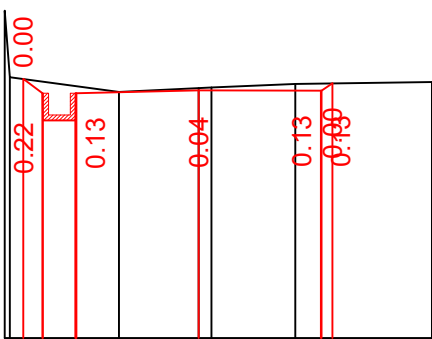

524.39	524.12	524.18	524.17	524.39
2.011	1.462	1.544	2.515	

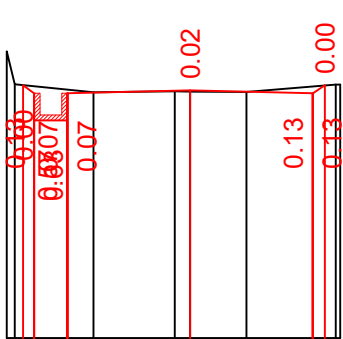


525.98	525.05	525.07	525.05	525.98
1.447	1.494	1.039	1.638	

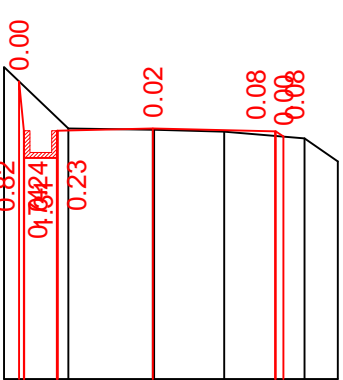


525.97	525.97	526.01	525.96	525.96
1.185	1.554	1.289	1.480	0.612

მასშტაბი:
scale:
პერტიკალური 1:100
Scale 1:1000 - Horizontal
პროპორციული 1:100
Scale 1:100 -Vertical


საპროექტო მონაცემები Design Data	ნომერი, მ Elevation, m
	განიშნული, მ GRADIENT, % Distance, m
შეძენის მონაცემები Existing Data	ნომერი, მ Elevation, m
	განიშნული, მ Distance, m

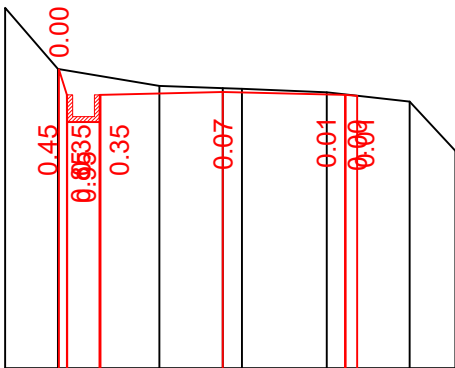

528.44	527.31	527.00	526.96	526.88	526.72	525.81
0.973	1.863	1.169	1.559	1.526	0.844	

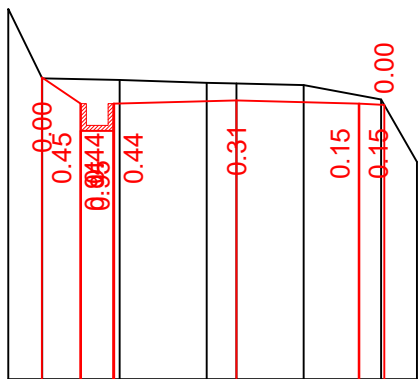


529.38	528.10	528.08	528.02	528.01	527.98	527.72	526.57
0.629	1.421	1.603	1.547	1.236	1.424	0.657	

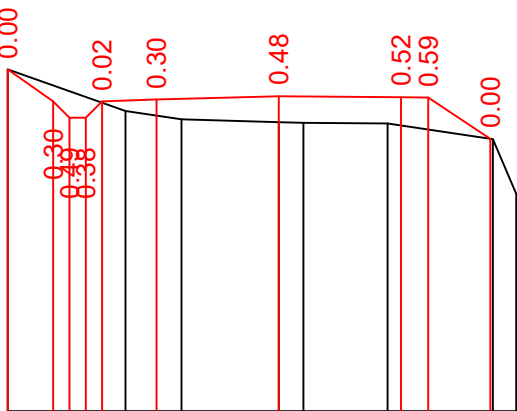

528.93	528.34	528.34	528.38	528.43	528.42	527.65
2.166	1.033	1.786	1.545	1.939		


33 5+20.000

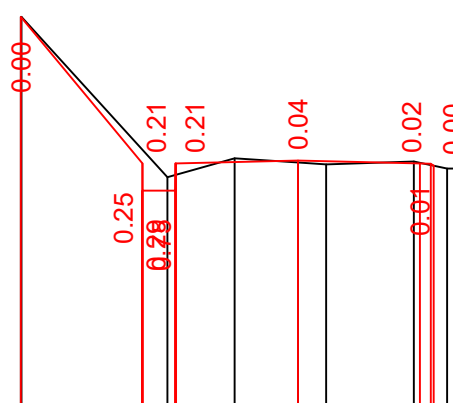

ვერტიკალური 1:100
Scale 1:1000 - Horizontal
ჰორიზონტალური 1:100
Scale 1:100 - Vertical


535.79	533.09	533.09	533.15	533.09	532.05
2.238	0.600	2.250	2.250		
535.79	532.84	533.18	533.11	533.13	532.99
535.79			533.07		
2.689	1.239	1.170		1.618	0.61

33 6+40.000


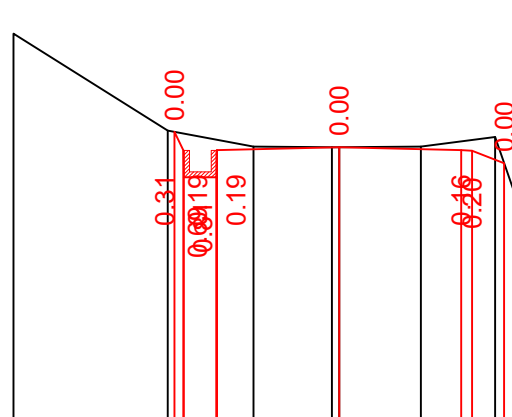


პერტიკალური 1:100
Scale 1:1000 - Horizontal
ჰორიზონტალური 1:100
Scale 1:100 -Vertical


546.58	544.79	544.50	544.48	544.49	544.67
2.843	1.580	1.448	1.506	1.369	

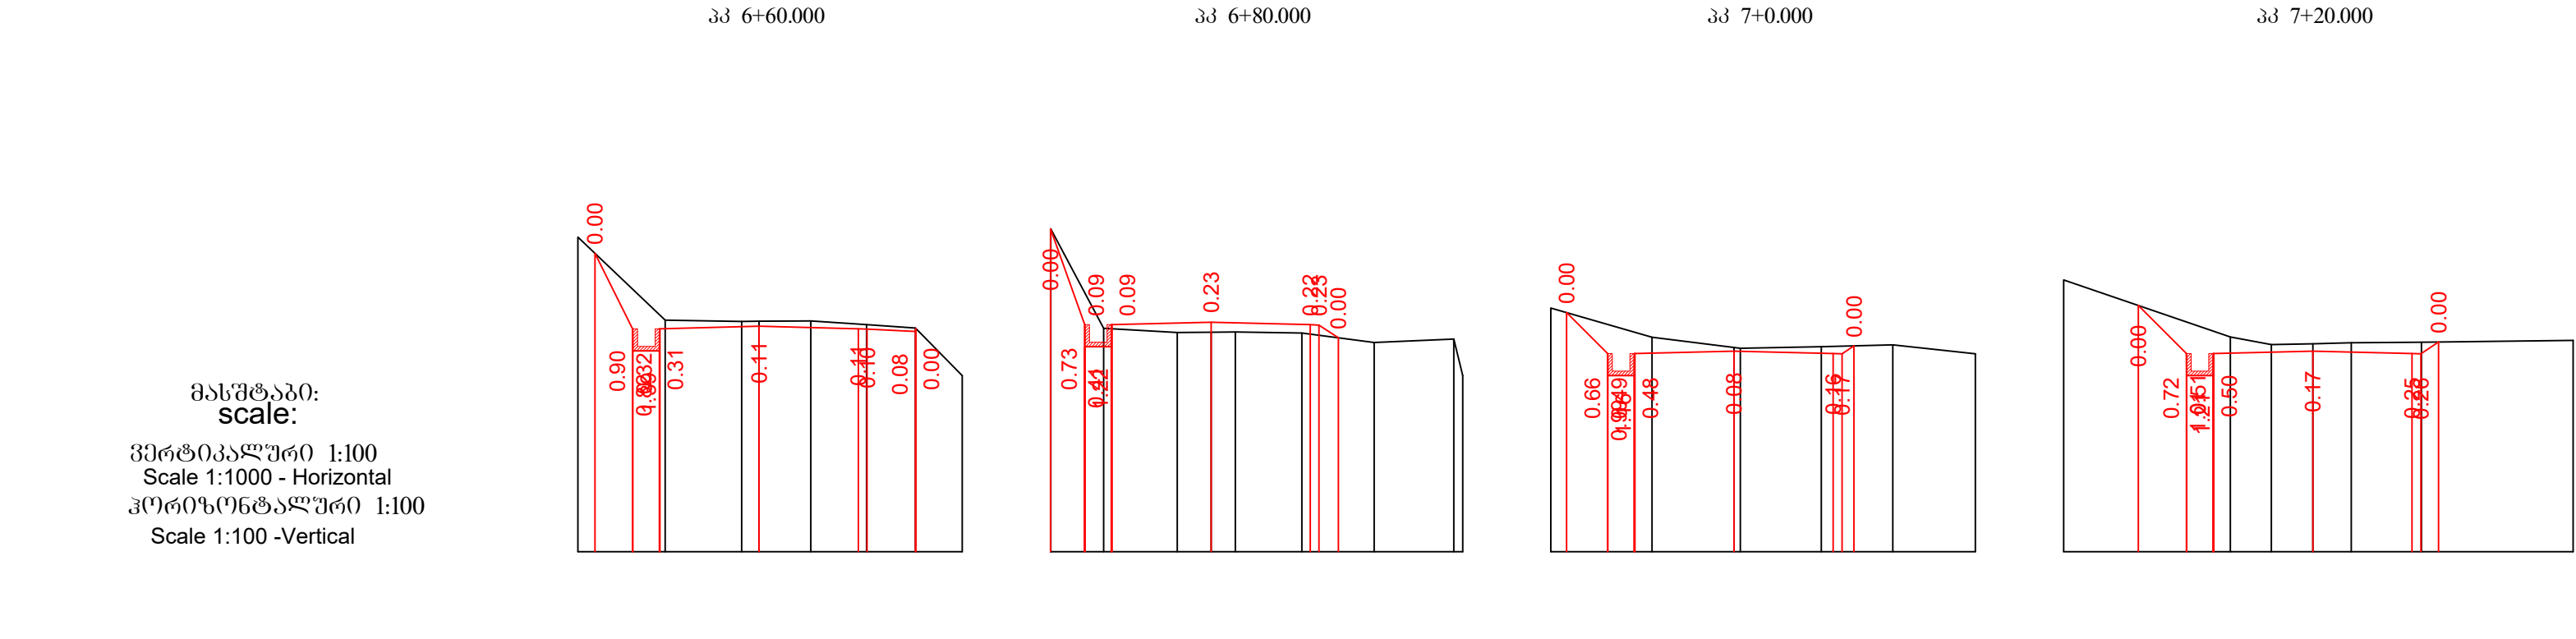

საპროექტო მონაცემები Design Data	ნაშენი, მ Elevation, m
	ქანობი % GRADIENT, % მანძილი, მ Distance, m
უძველესი მონაცემები Existing Data	ნაშენი, მ Elevation, m
	მანძილი, მ Distance, m

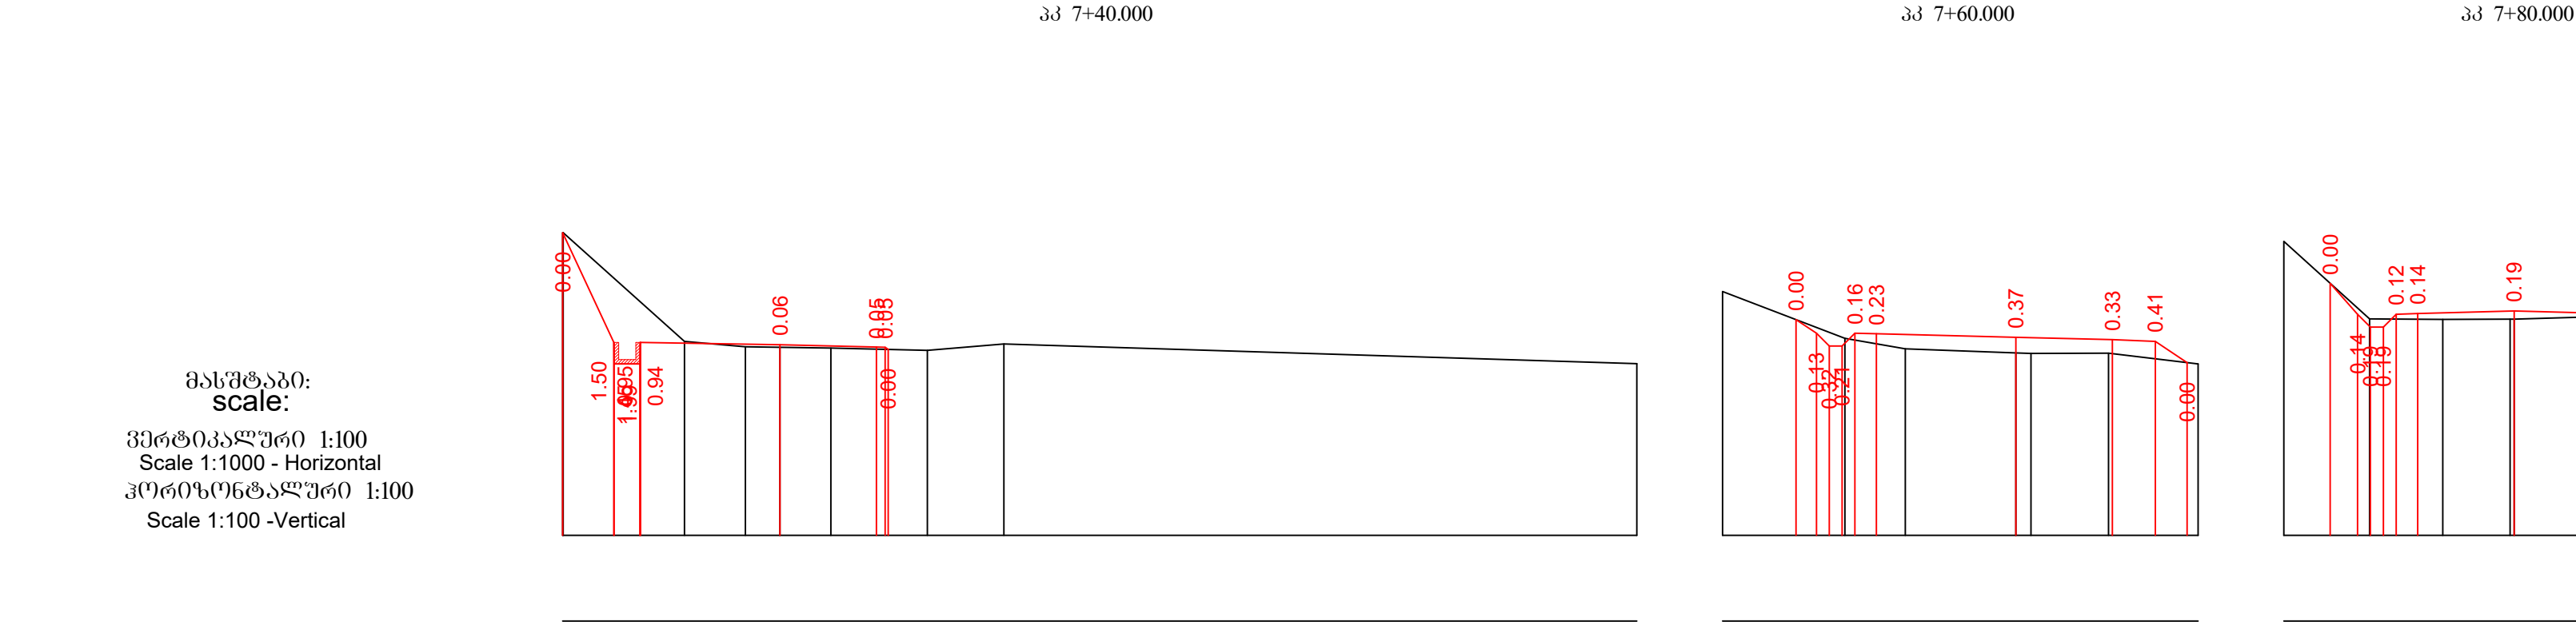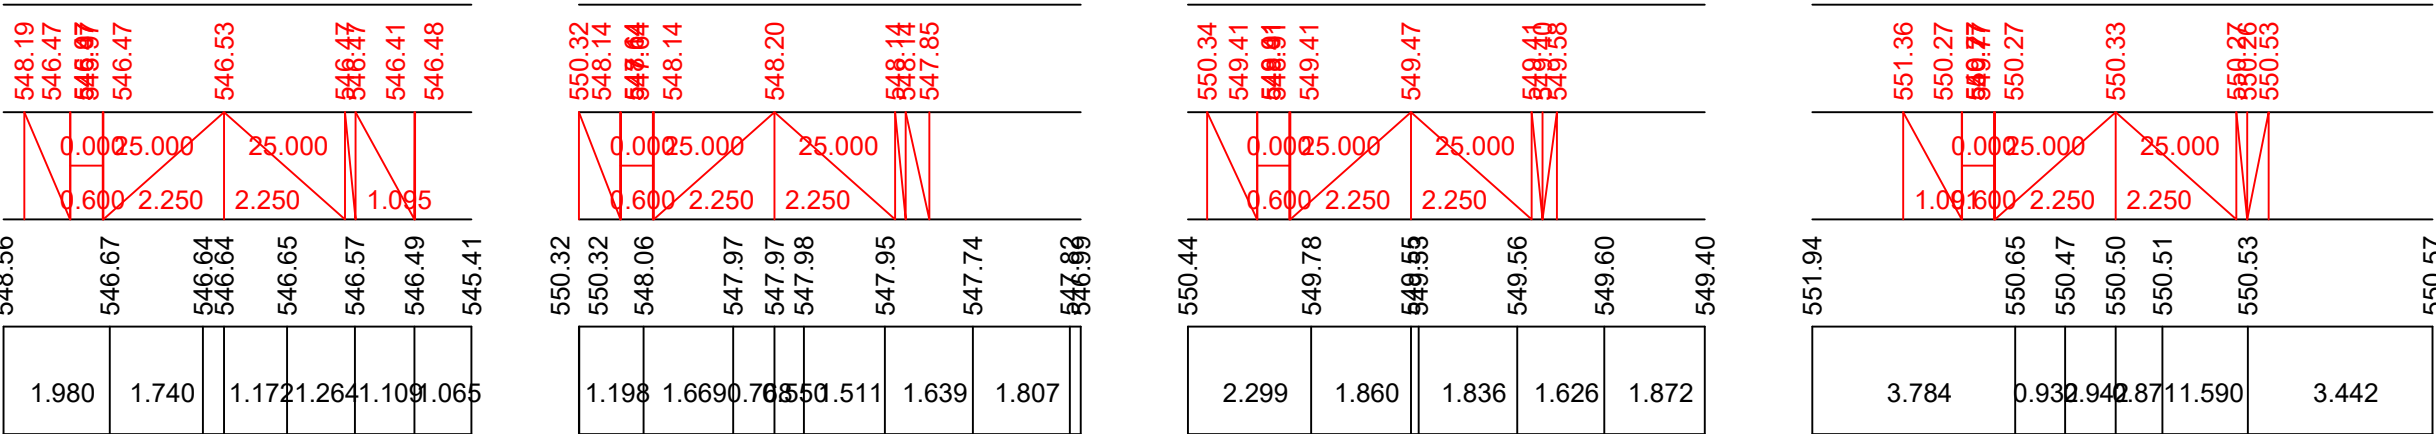


საპროექტო მონაცემები Design Data	ნაშენი, მ Elevation, m
	ქანობი % GRADIENT, % მანძილი, მ Distance, m
უძველესი მონაცემები Existing Data	ნაშენი, მ Elevation, m
	მანძილი, მ Distance, m

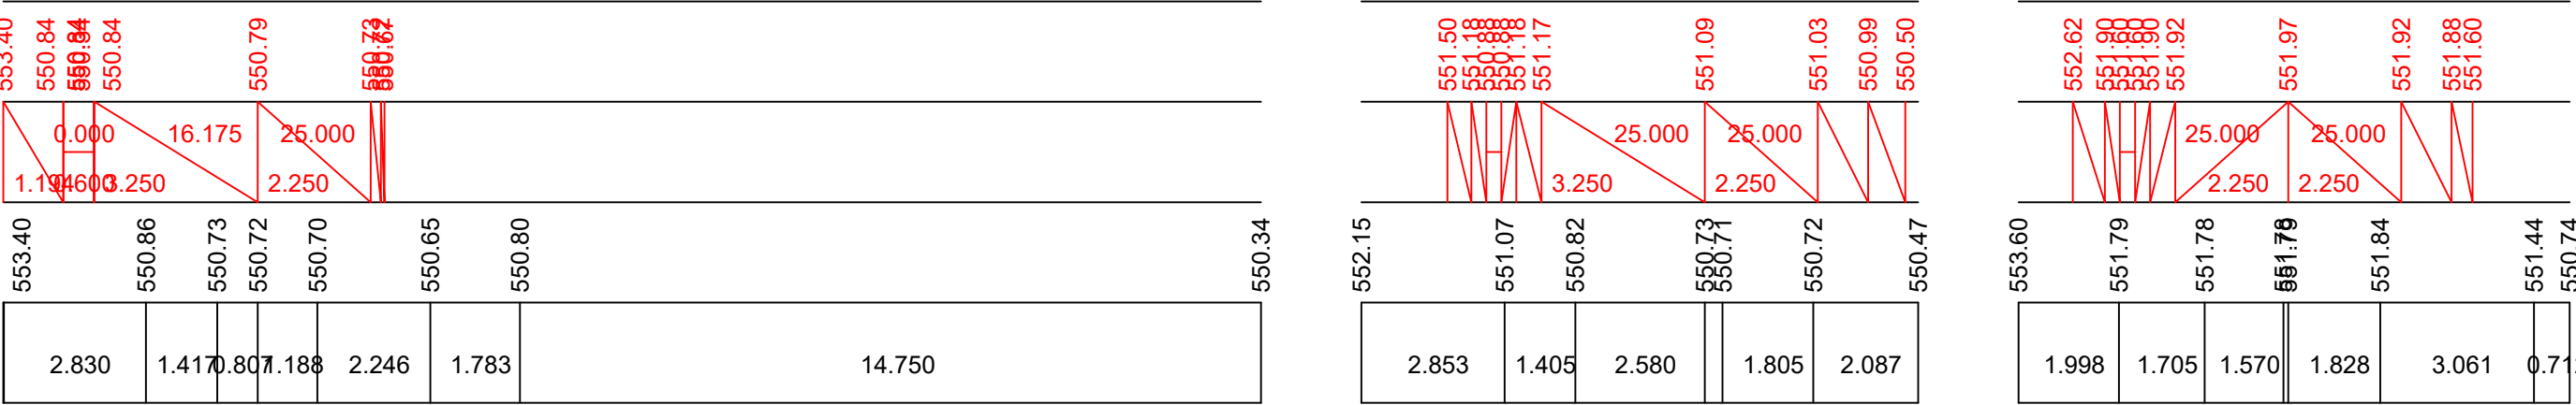


მასშტაბი:
scale:
პერტიკალური 1:100
Scale 1:1000 - Horizontal
პროპორციული 1:100
Scale 1:100 -Vertical


საპროექტო მონაცემები Design Data	ნომერი, მ Elevation, m
	ქანობი % GRADIENT, % მანძილი, მ Distance, m
უპტორი მონაცემები Existing Data	ნომერი, მ Elevation, m
	მანძილი, მ Distance, m

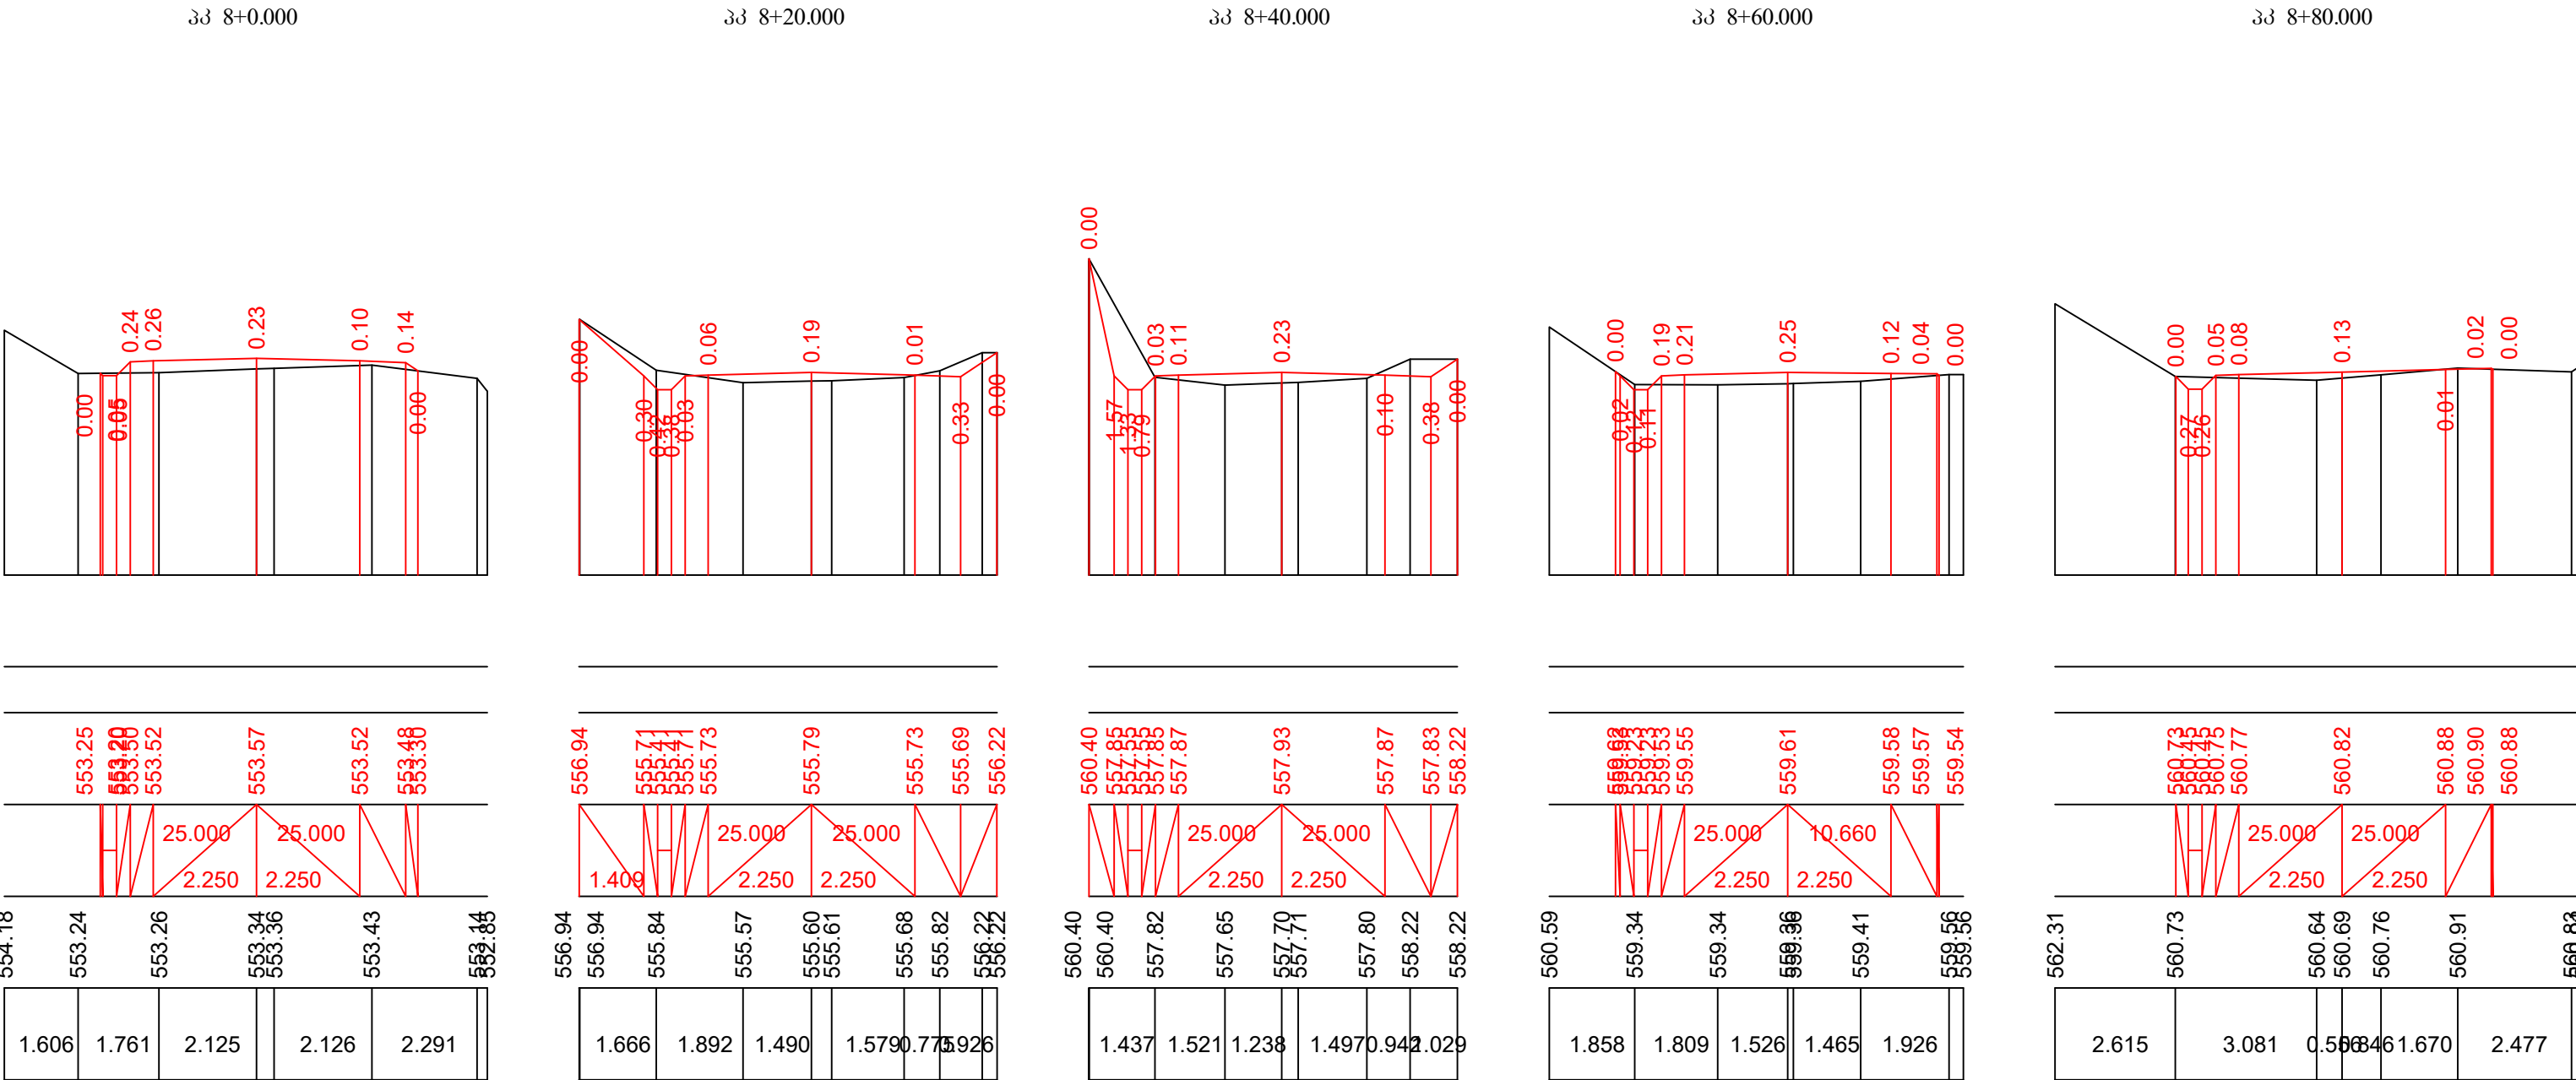



მასშტაბი:
scale:
პერტიკალური 1:100
Scale 1:1000 - Horizontal
პროპორციული 1:100
Scale 1:100 -Vertical

საპროექტო მონაცემები Design Data	ნომერი, მ Elevation, m
	ქანობი % GRADIENT, % მანძილი, მ Distance, m
უპტორი მონაცემები Existing Data	ნომერი, მ Elevation, m
	მანძილი, მ Distance, m

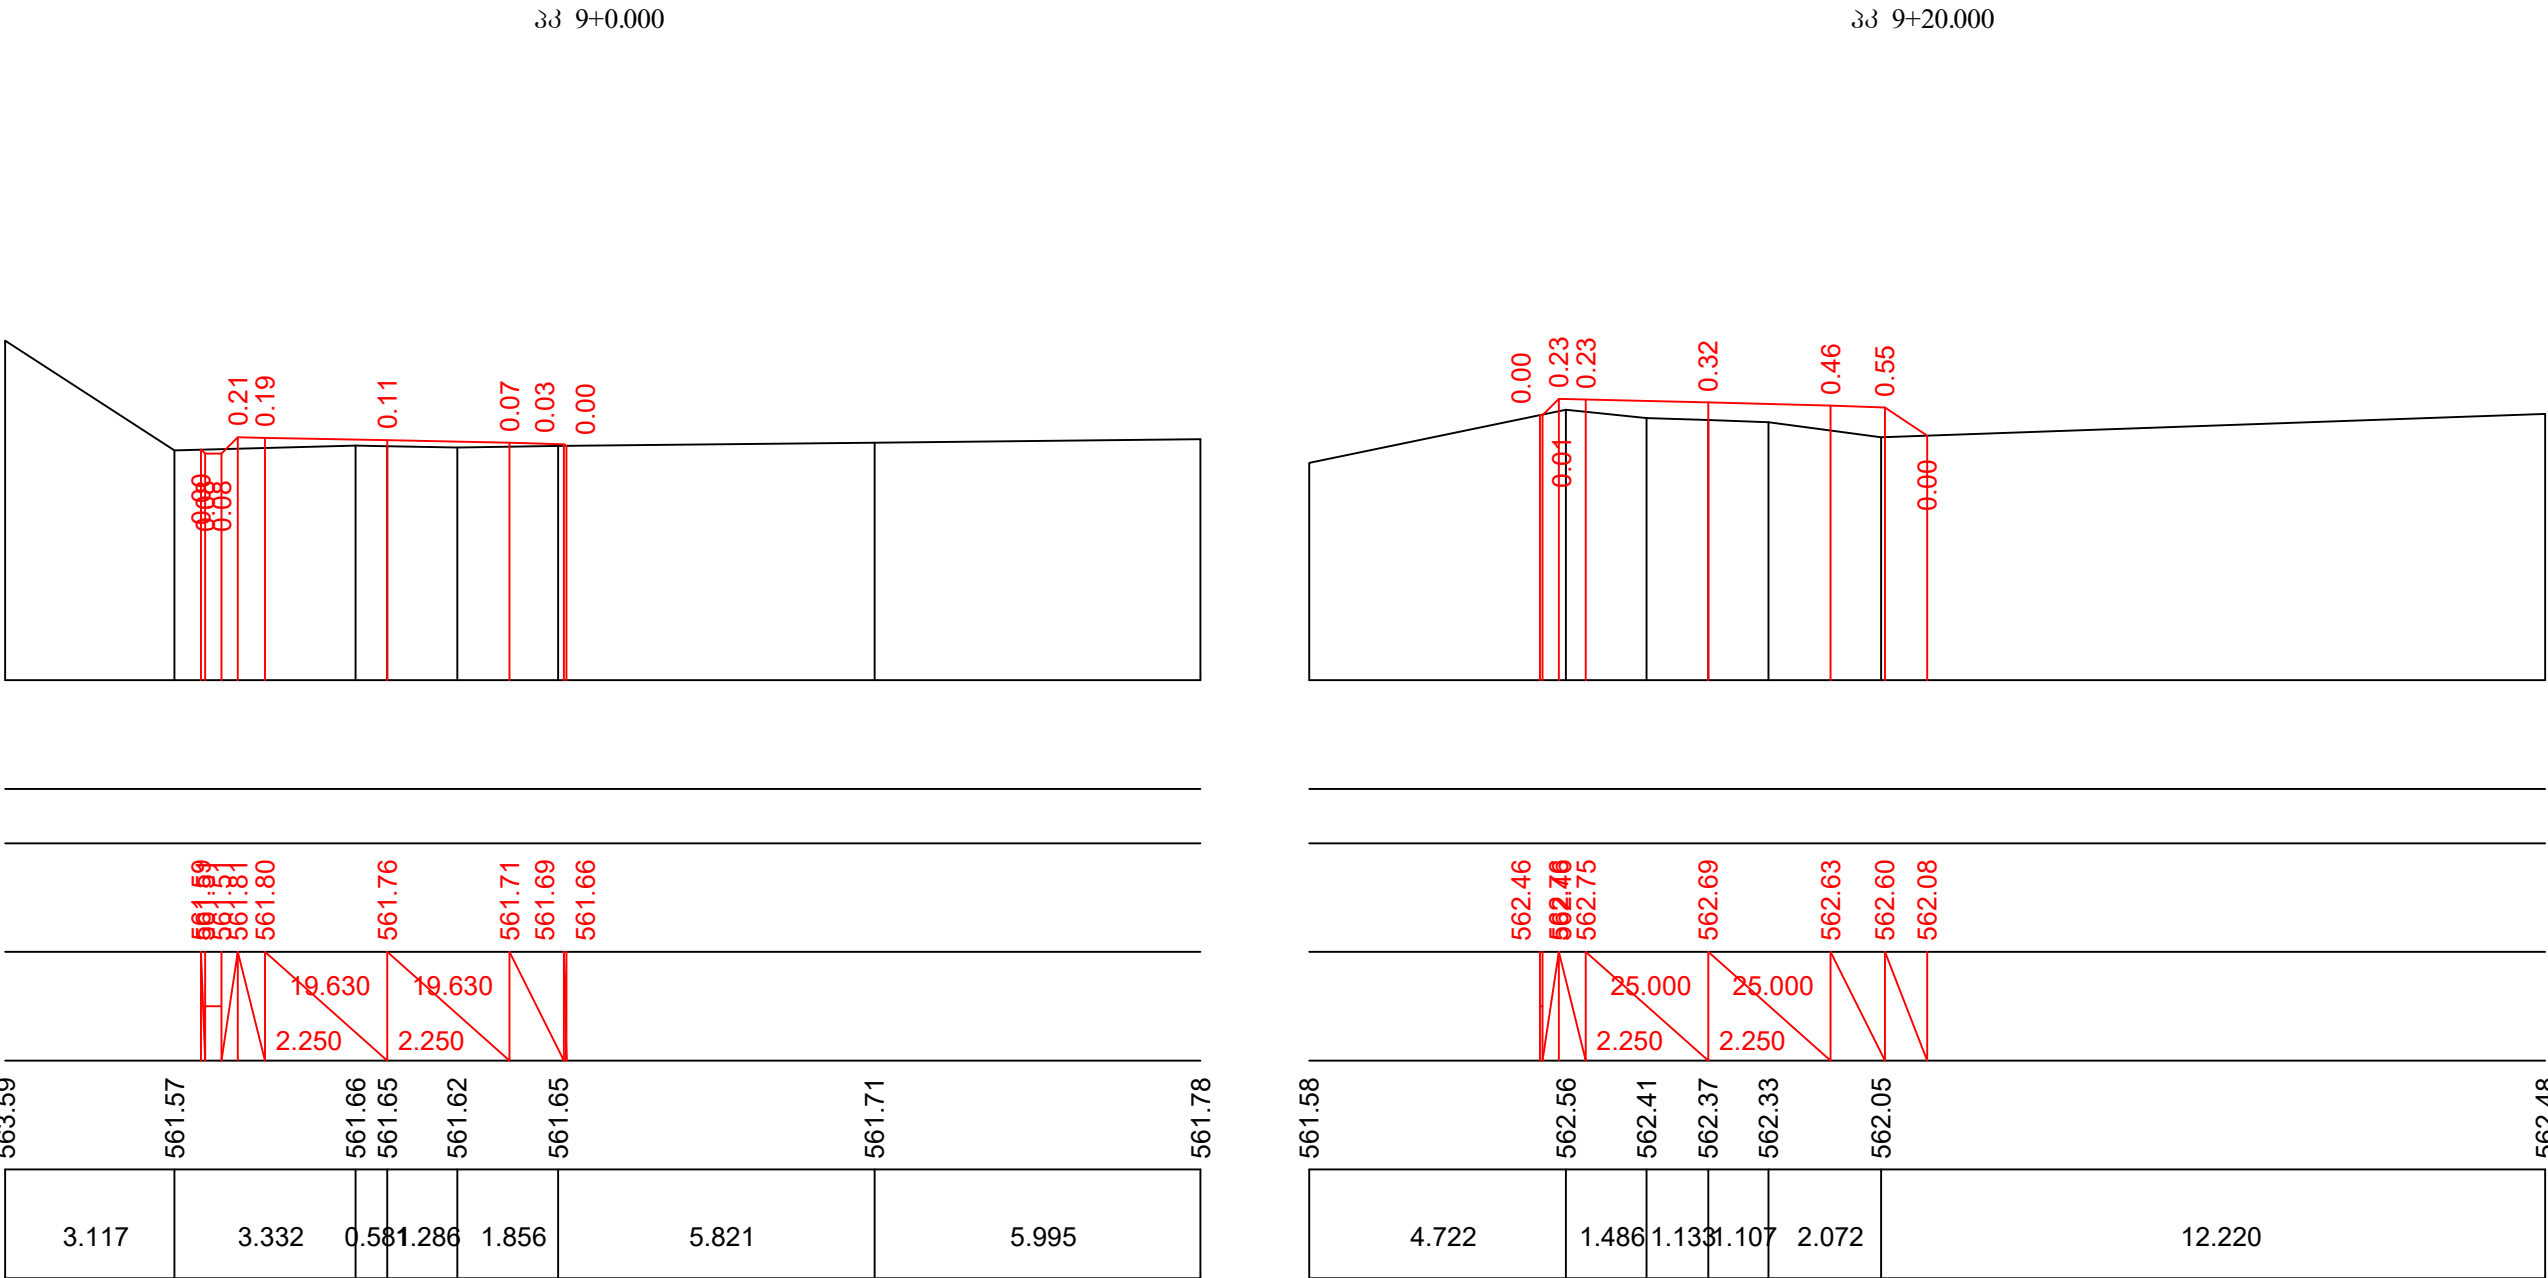


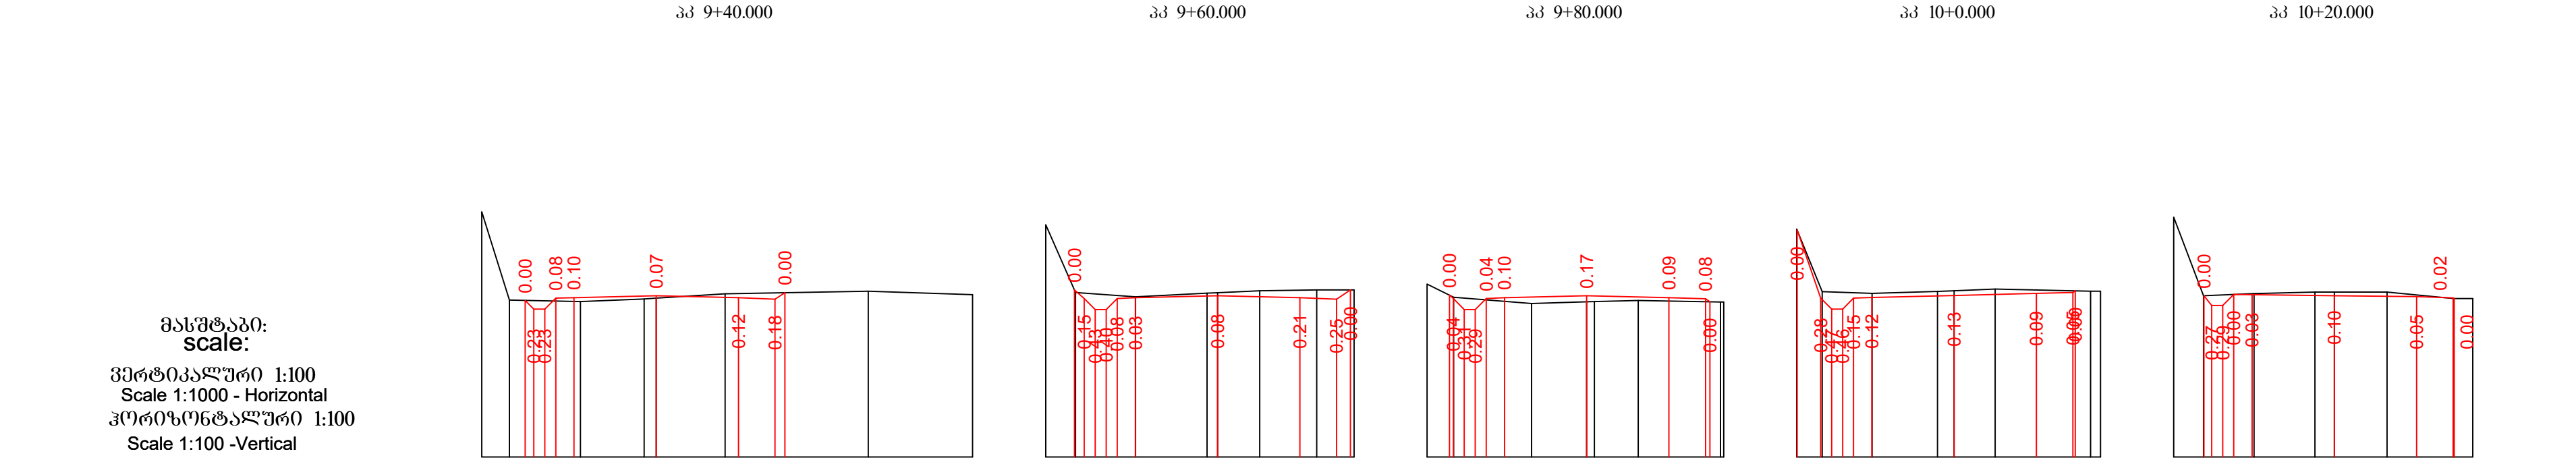

საპროექტო მონაცემები Design Data	ნომერი, მ Elevation, m
	განძომი, მ Distance, m
ვარსებობის მონაცემები Existing Data	ნომერი, მ Elevation, m
	განძომი, მ Distance, m









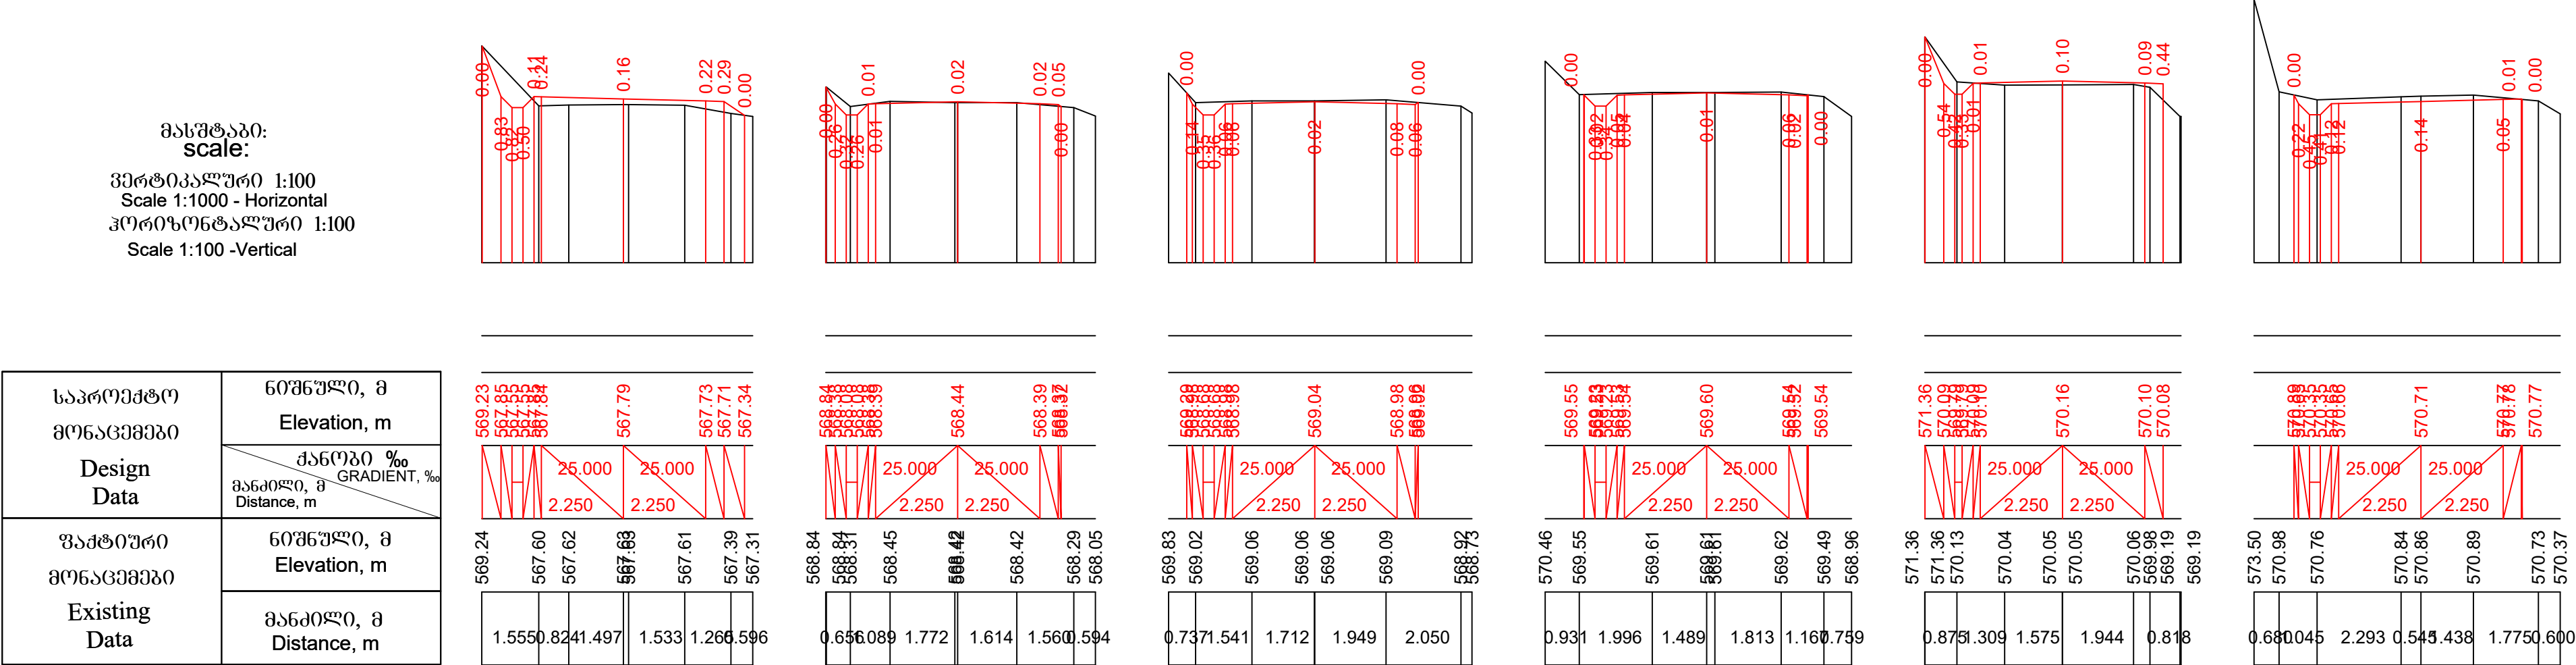
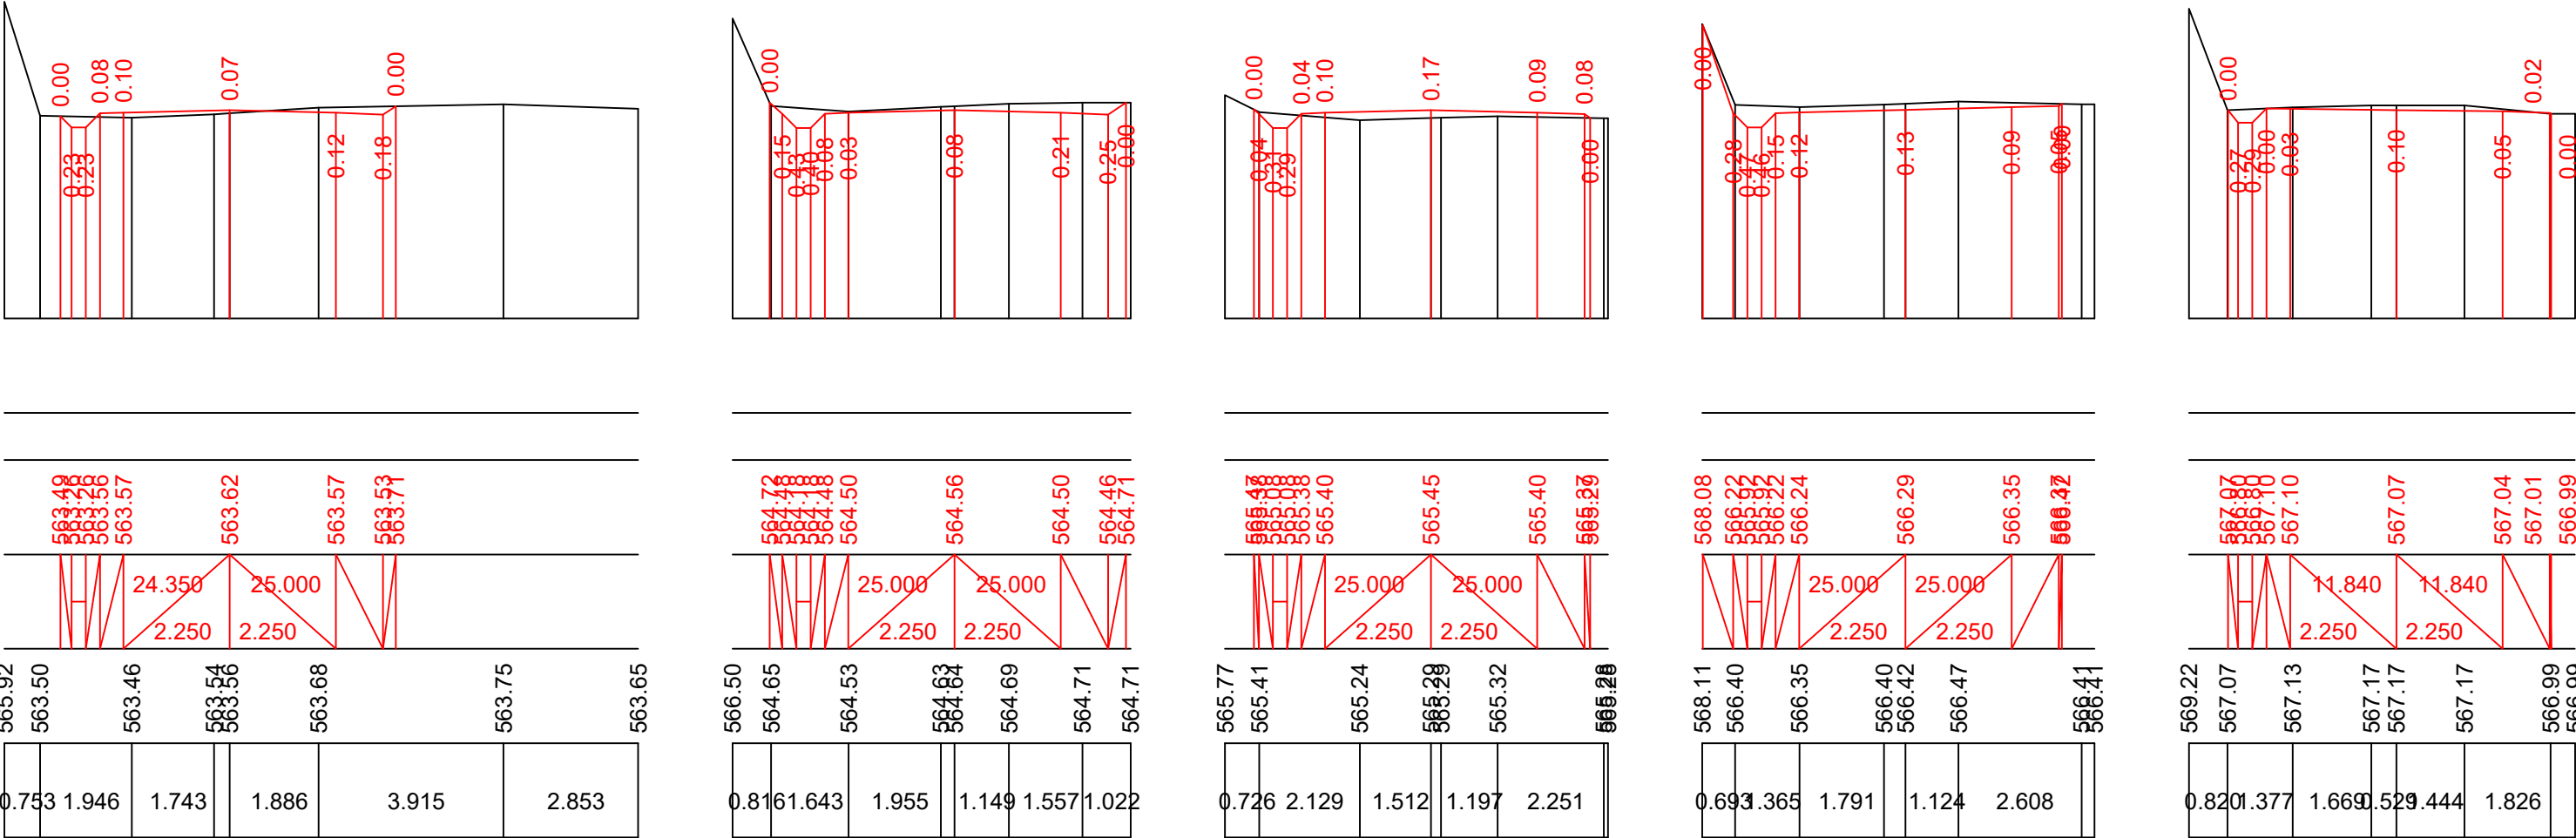


საპროექტო მონაცემები Design Data	ნომერი, მ Elevation, m
	განძომი, მ Distance, m
ვარსებობის მონაცემები Existing Data	ნომერი, მ Elevation, m
	განძომი, მ Distance, m

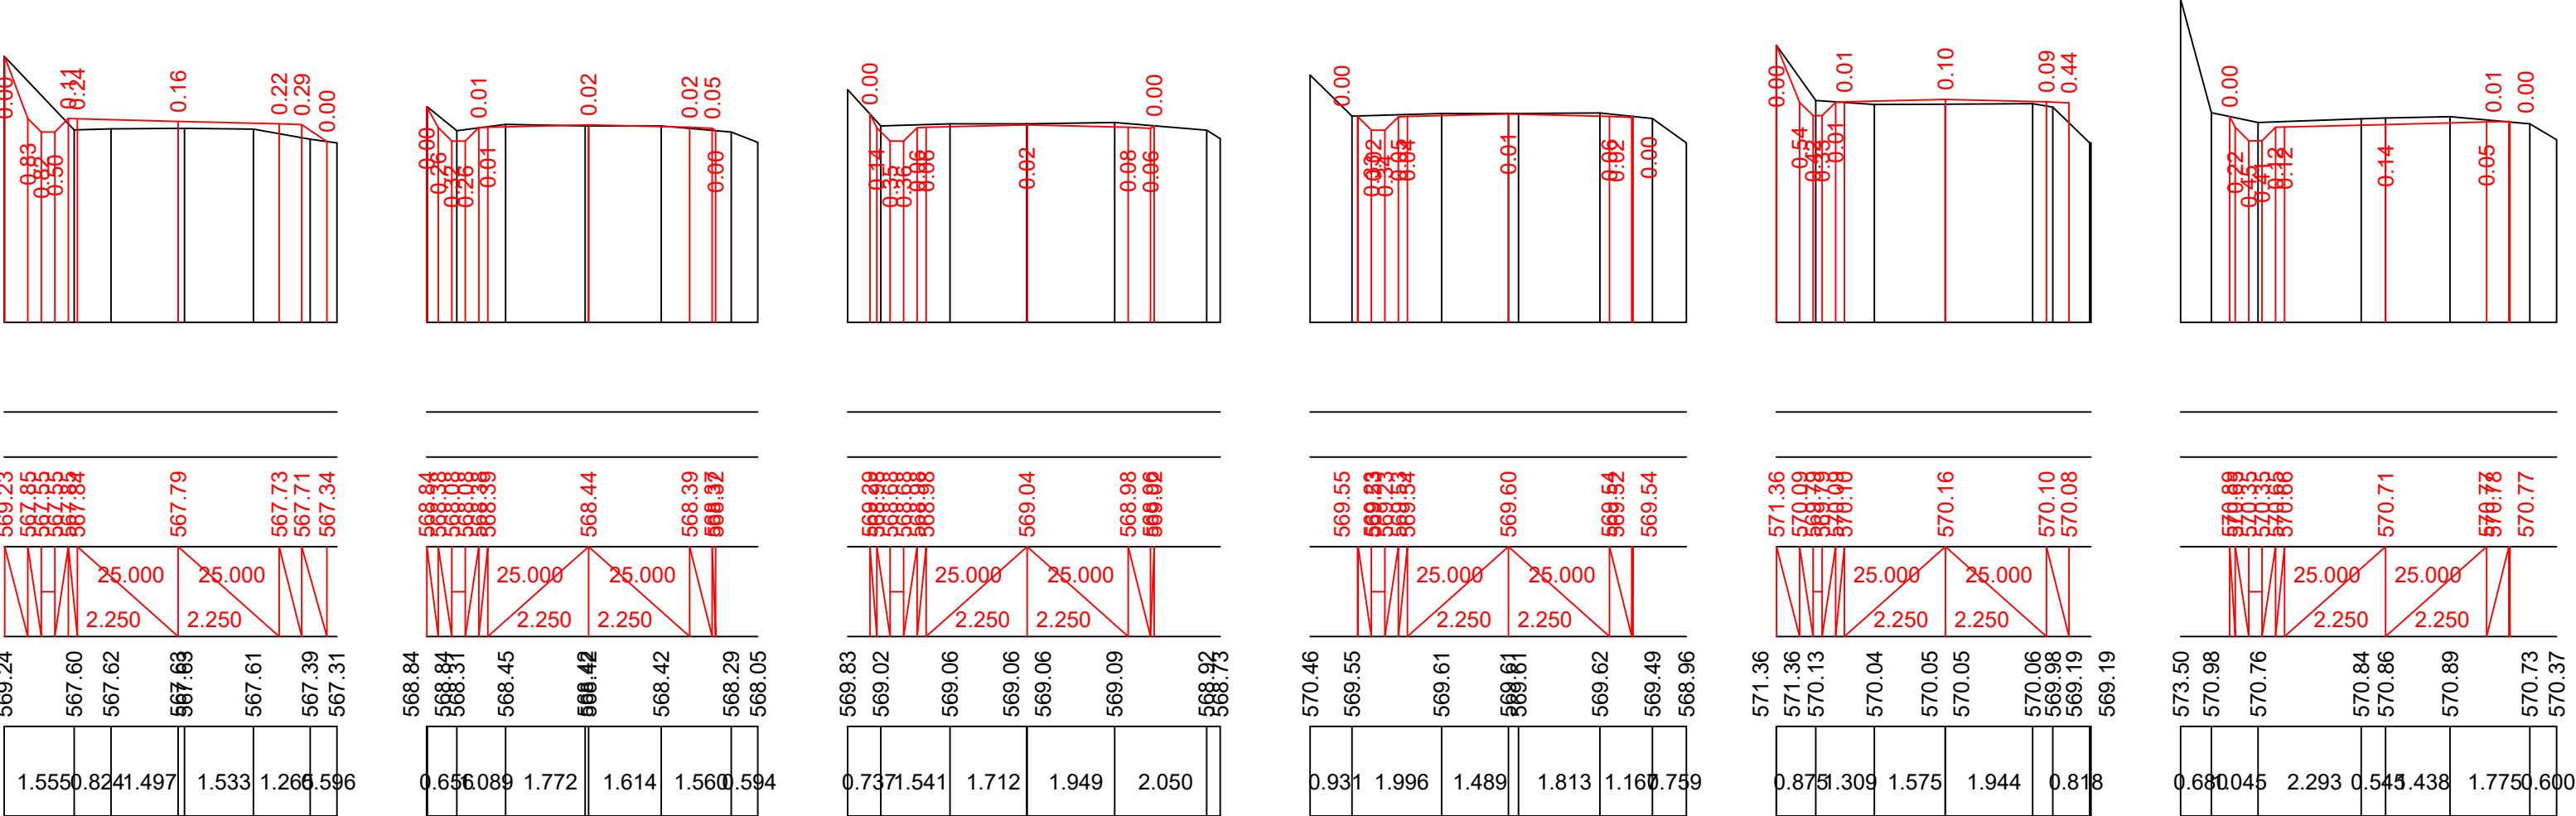











მასშტაბი:
scale:
პერტიკალური 1:100
Scale 1:1000 - Horizontal
პორიზონტალური 1:100
Scale 1:100 -Vertical


საპროექტო მონაცემები Design Data	ნომერი, მ Elevation, m
	ქანობი % GRADIENT, ‰ მანძილი, მ Distance, m
უაქტიური მონაცემები Existing Data	ნომერი, მ Elevation, m
	მანძილი, მ Distance, m

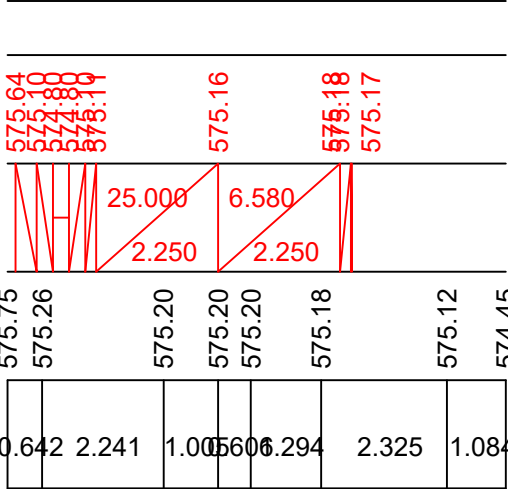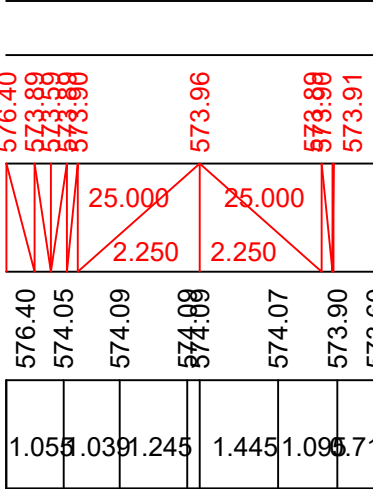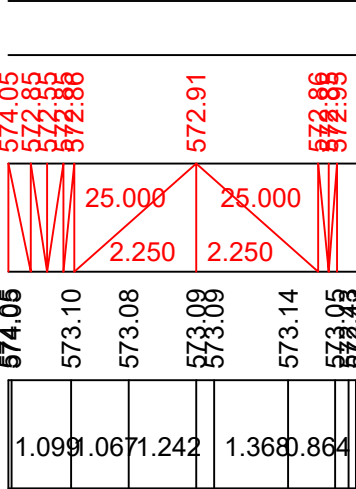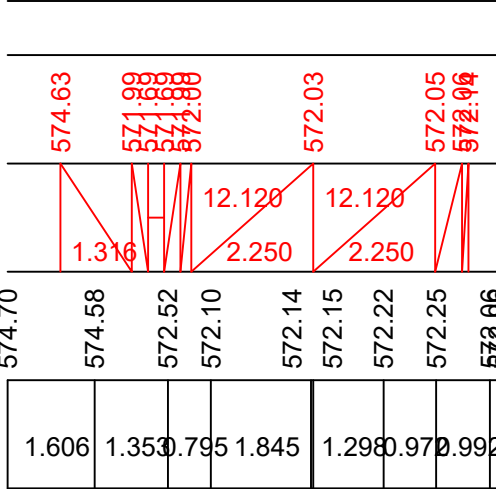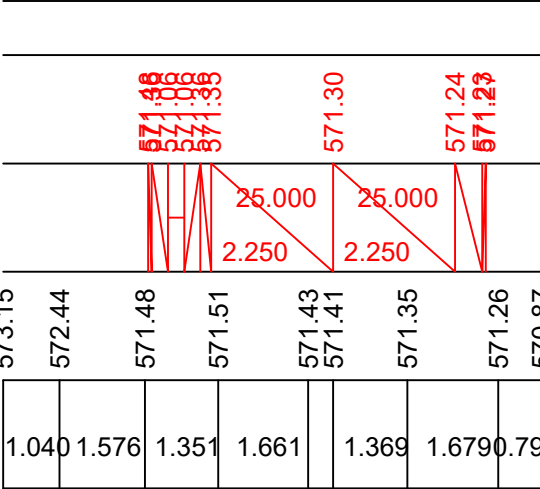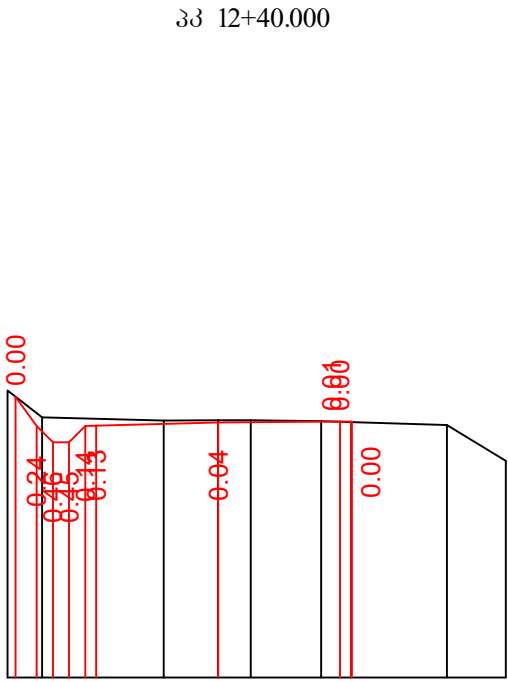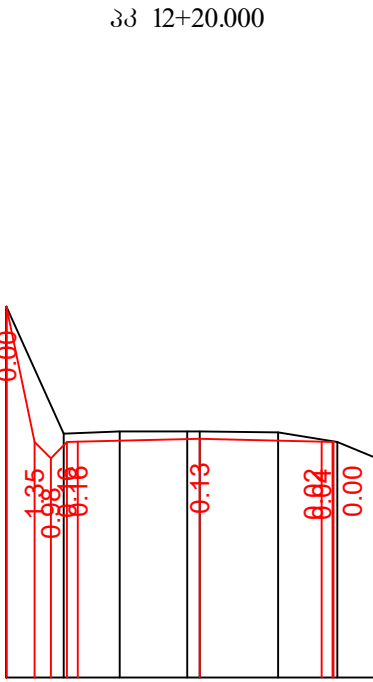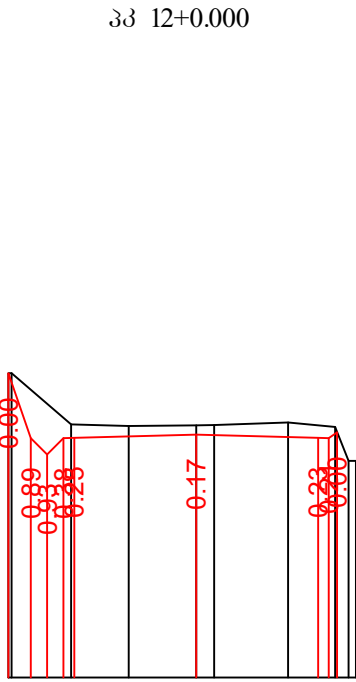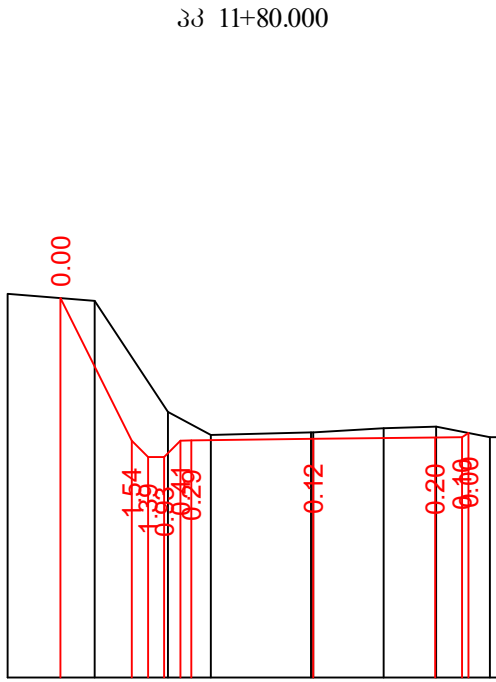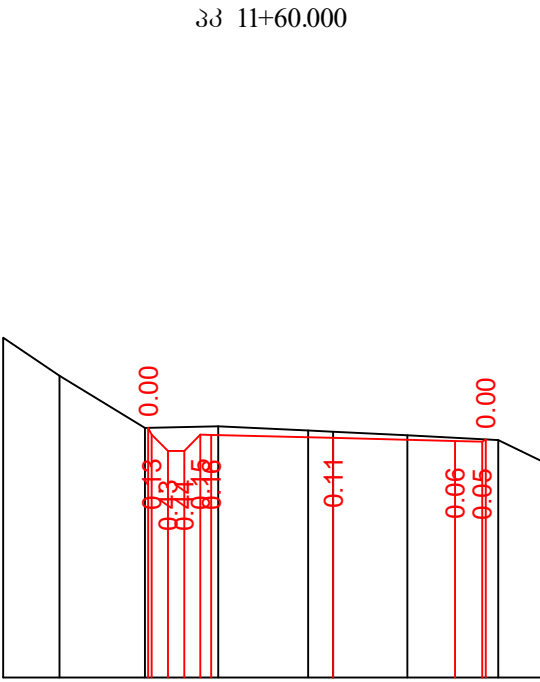



მასშტაბი:
scale:
პერტიკალური 1:100
Scale 1:1000 - Horizontal
პორიზონტალური 1:100
Scale 1:100 -Vertical

საპროექტო მონაცემები Design Data	ნომერი, მ Elevation, m
	ქანობი % GRADIENT, ‰ მანძილი, მ Distance, m
უაქტიური მონაცემები Existing Data	ნომერი, მ Elevation, m
	მანძილი, მ Distance, m

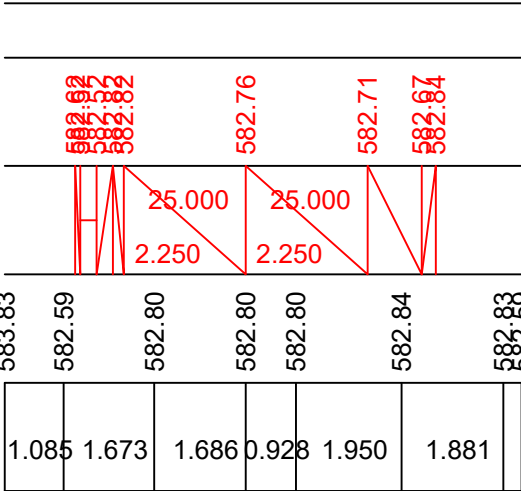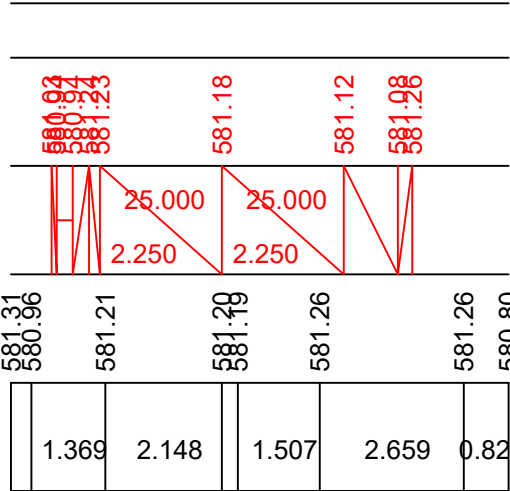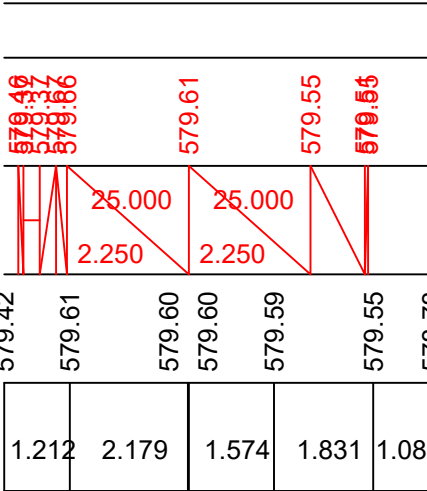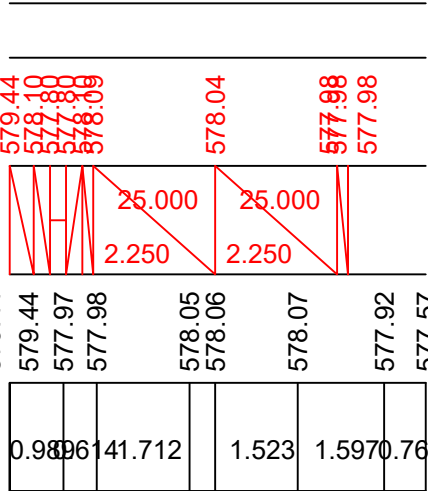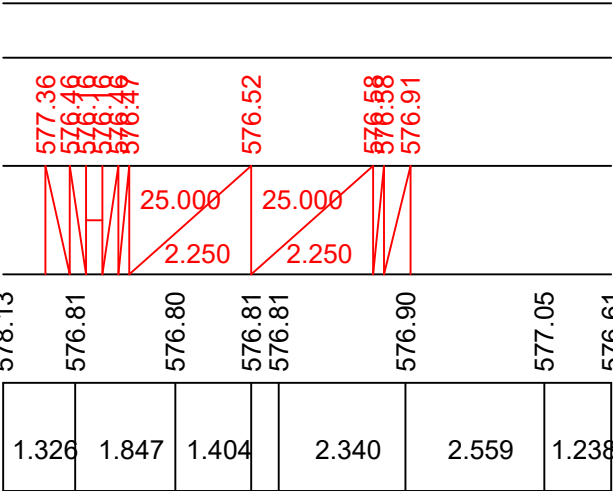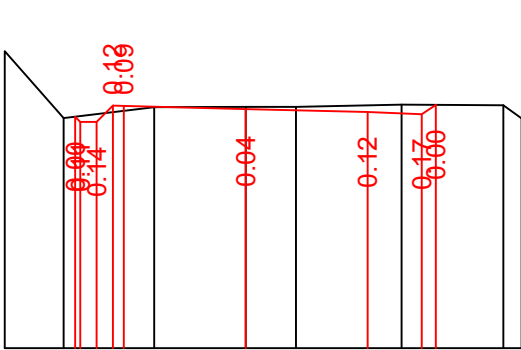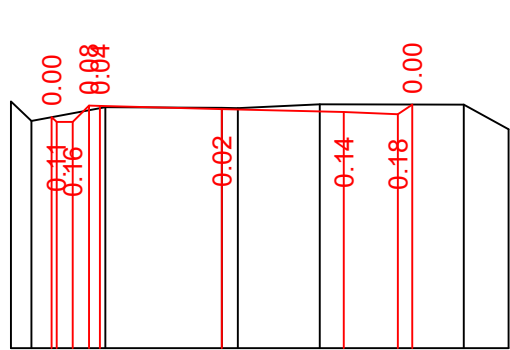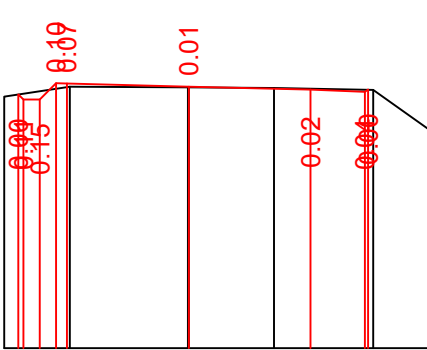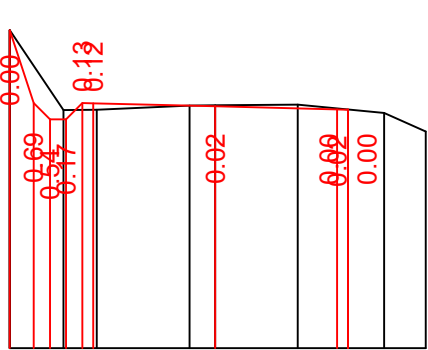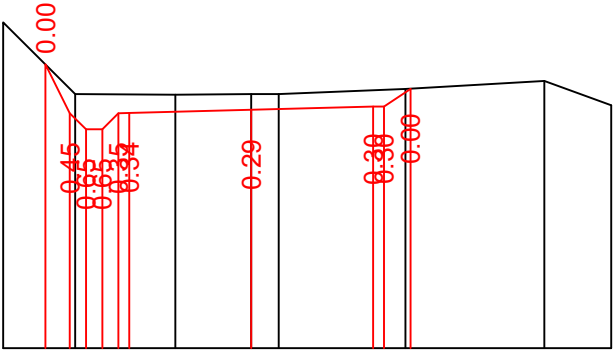


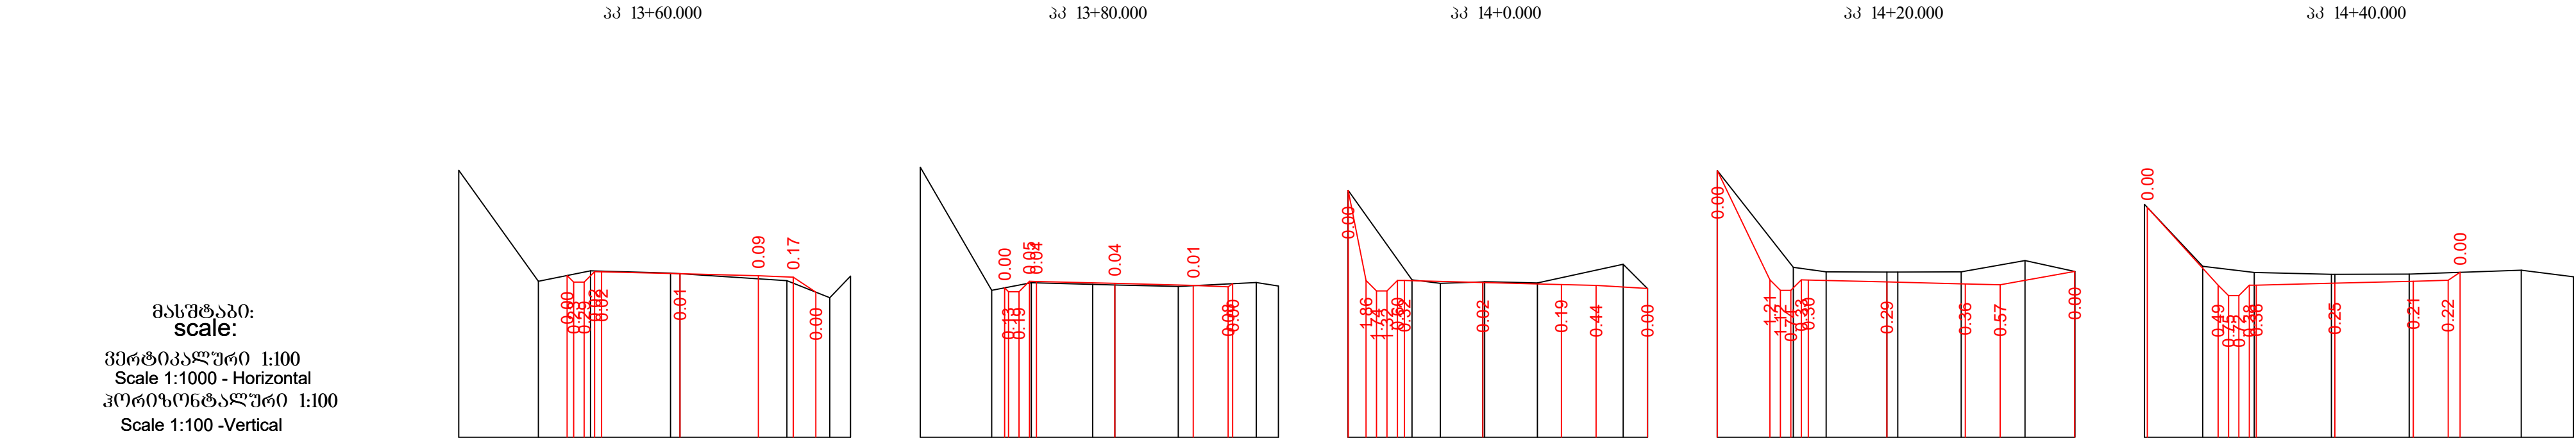

საპროექტო მონაცემები Design Data	ნოშნული, მ Elevation, m
	ქანობი % მანძილი, მ GRADIENT, ‰ Distance, m
უაძტიური მონაცემები Existing Data	ნოშნული, მ Elevation, m
	მანძილი, მ Distance, m





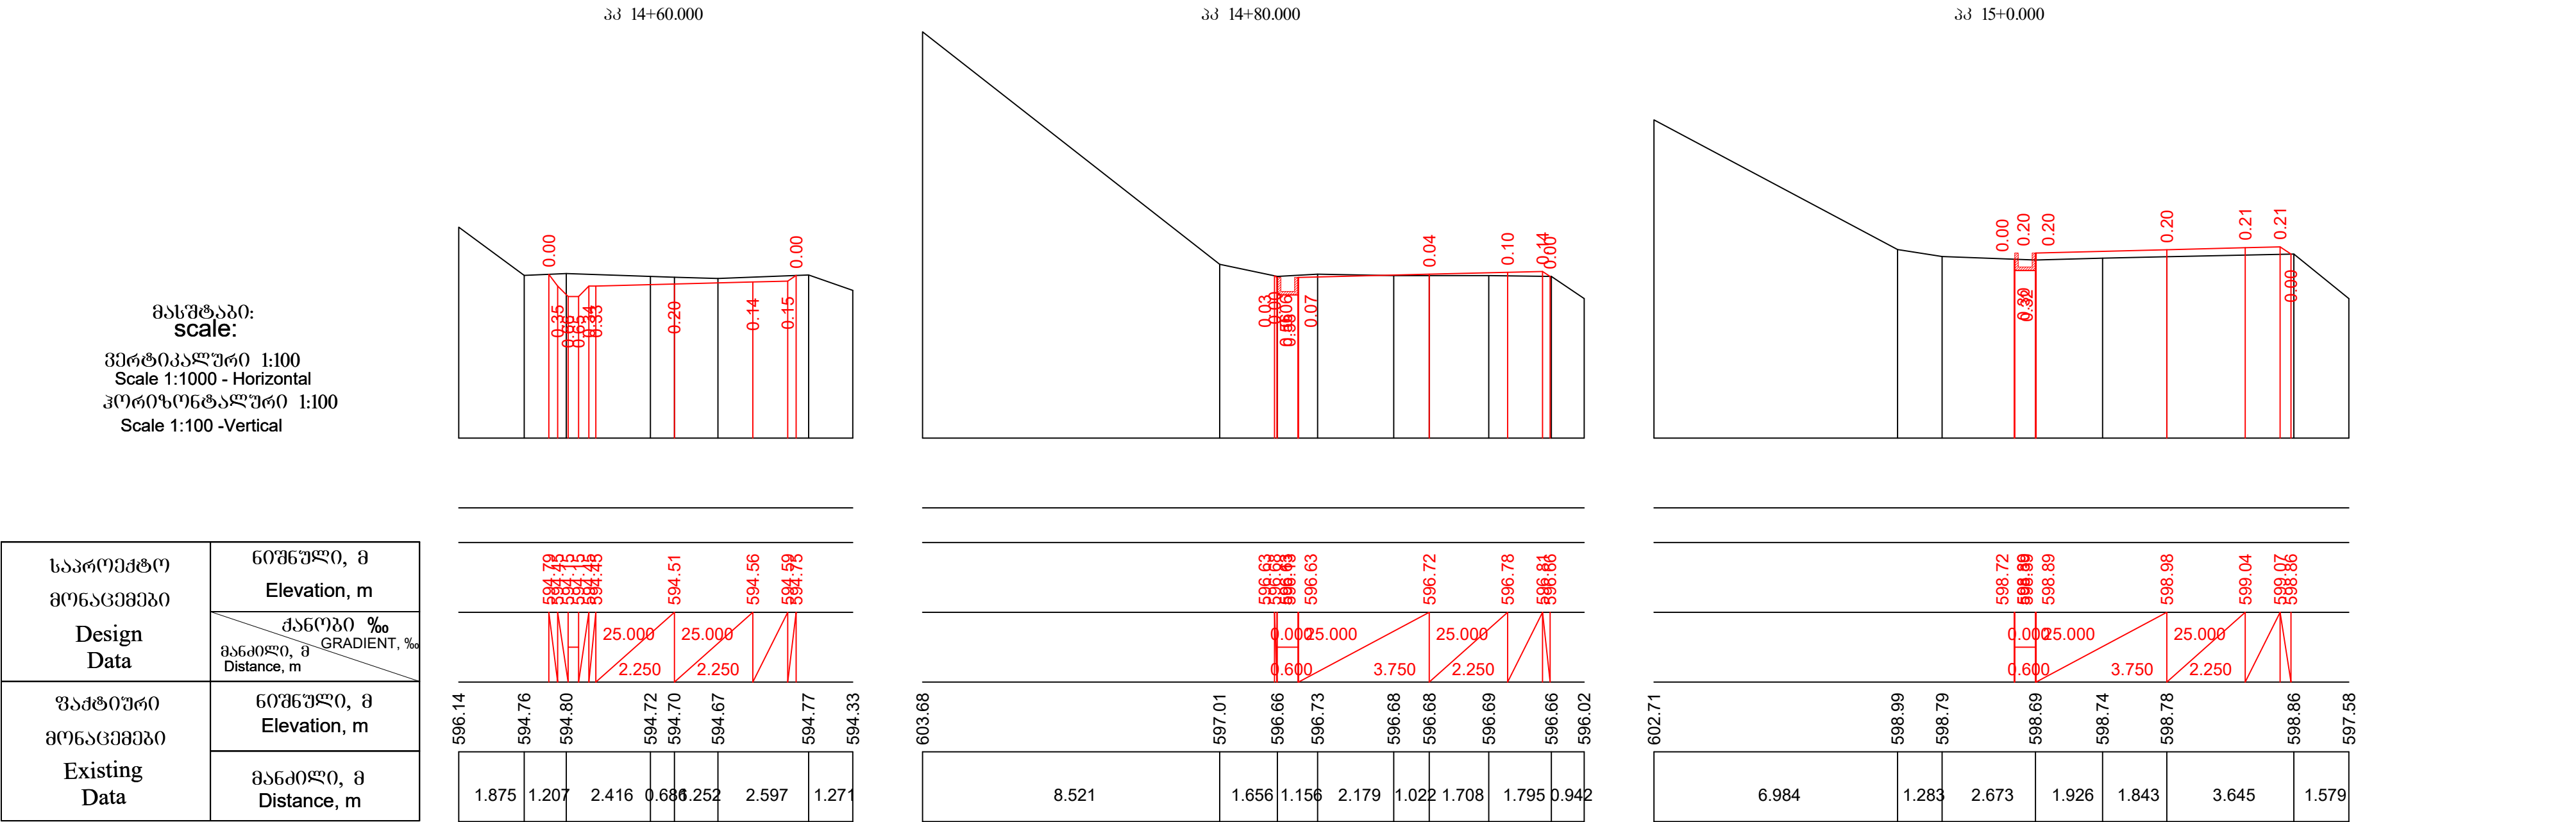
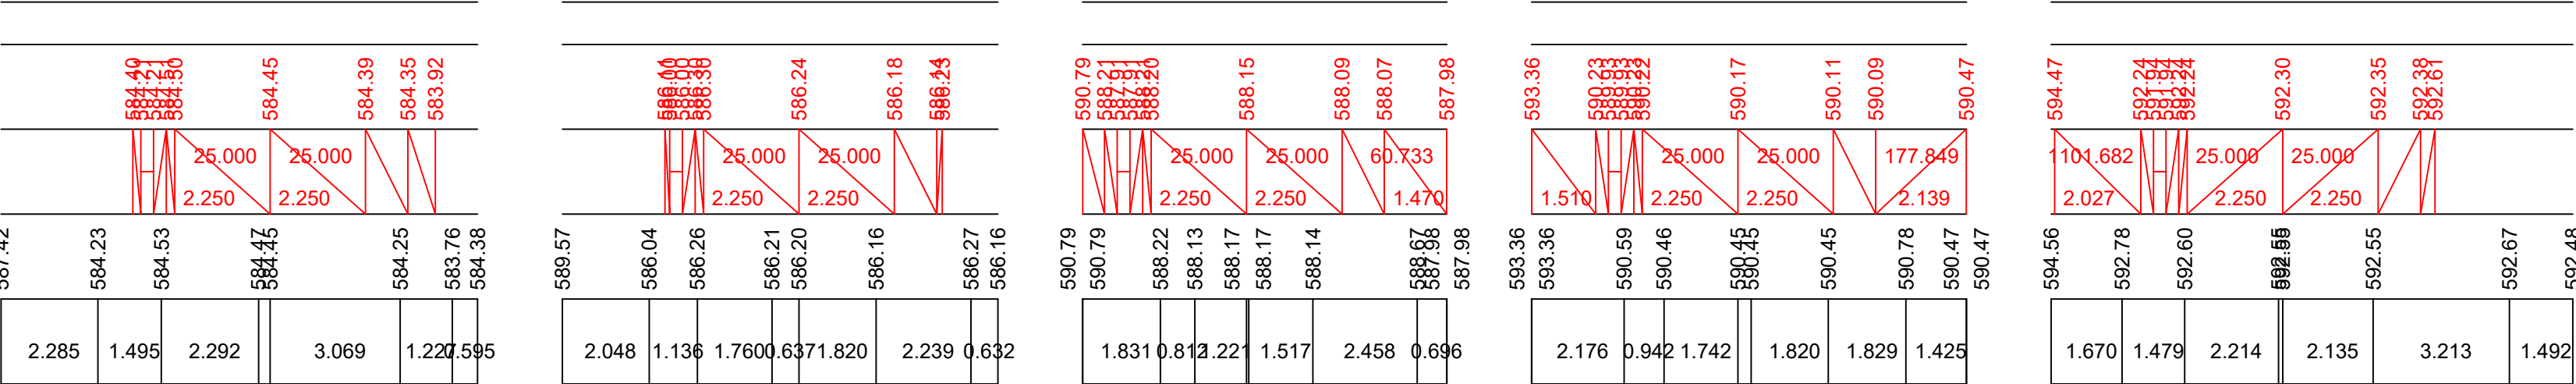


საპროექტო მონაცემები Design Data	ნოშნული, მ Elevation, m
	ქანობი % მანძილი, მ GRADIENT, ‰ Distance, m
უაძტიური მონაცემები Existing Data	ნოშნული, მ Elevation, m
	მანძილი, მ Distance, m

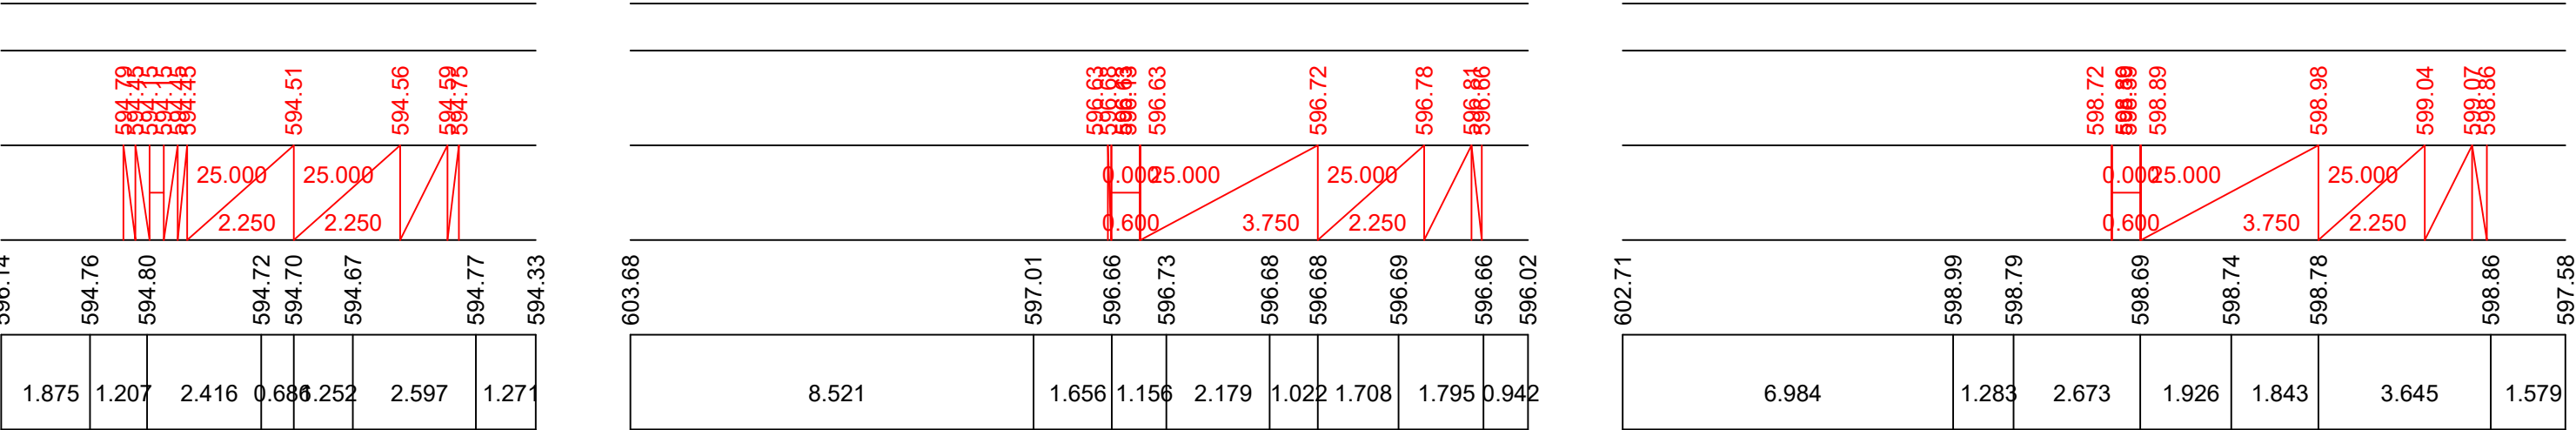









მასშტაბი:
scale:
პერტიკალური 1:100
Scale 1:1000 - Horizontal
ჰორიზონტალური 1:100
Scale 1:100 -Vertical

საპროექტო მონაცემები Design Data	ნომერი, მ Elevation, m
	ქანობი % GRADIENT, % მანძილი, მ Distance, m
უპტური მონაცემები Existing Data	ნომერი, მ Elevation, m
	მანძილი, მ Distance, m

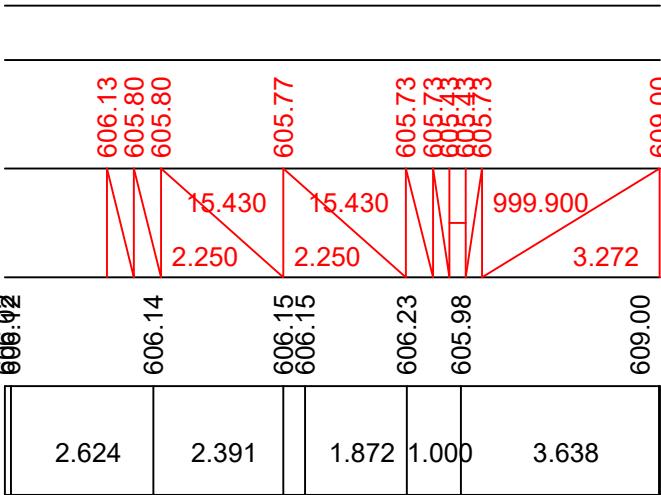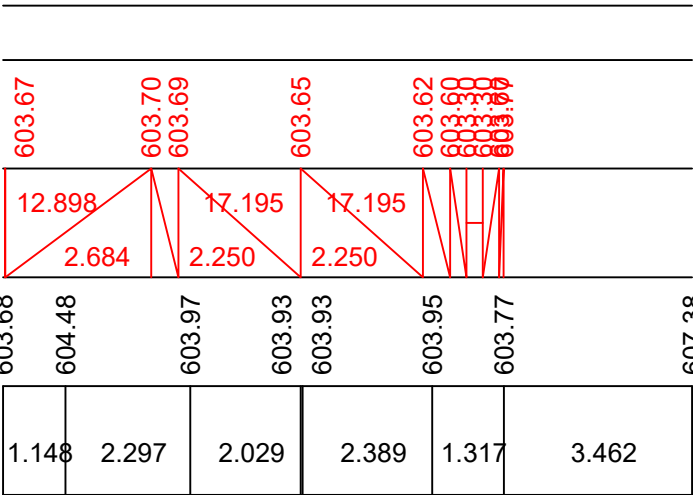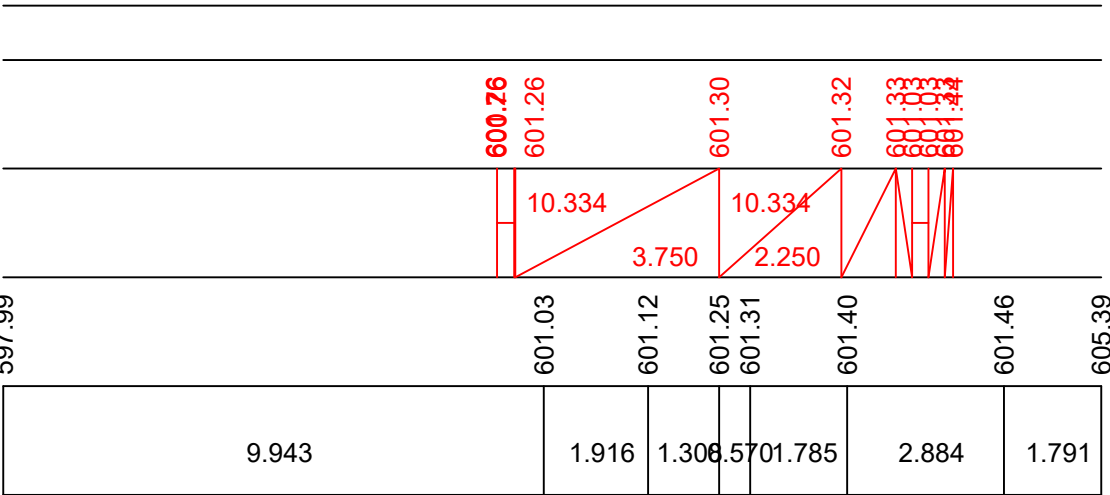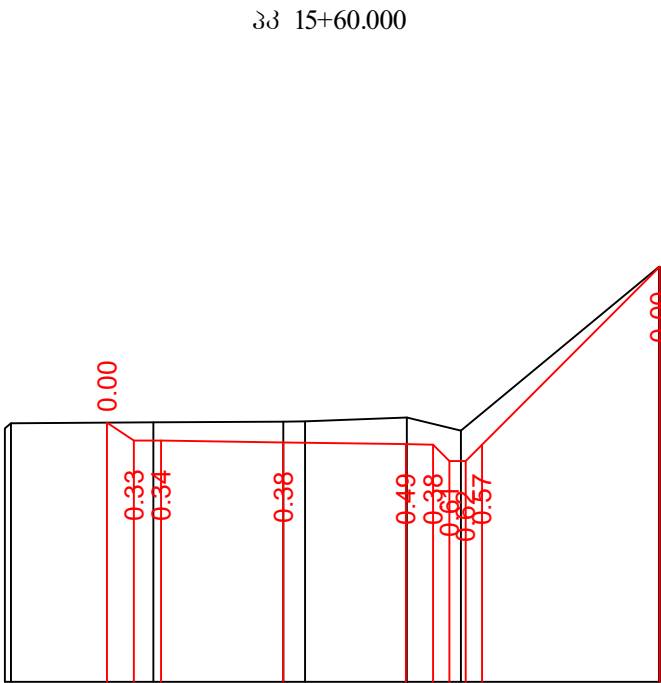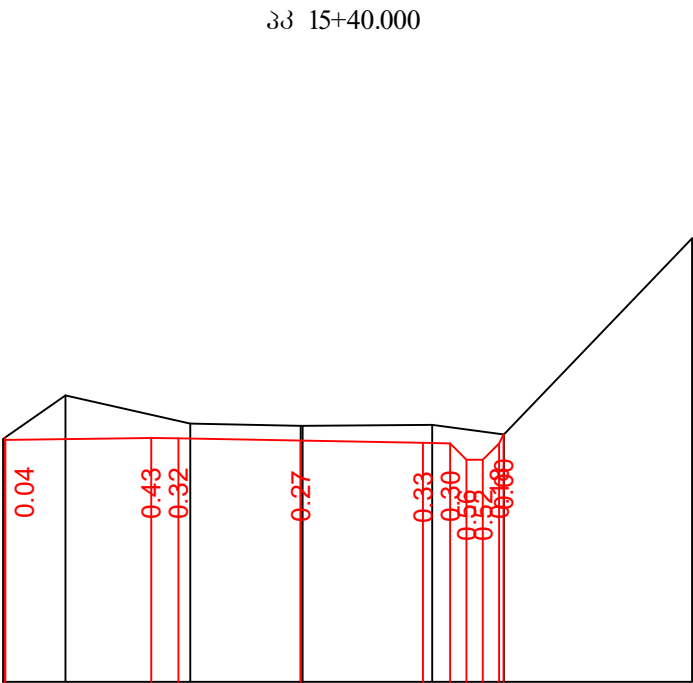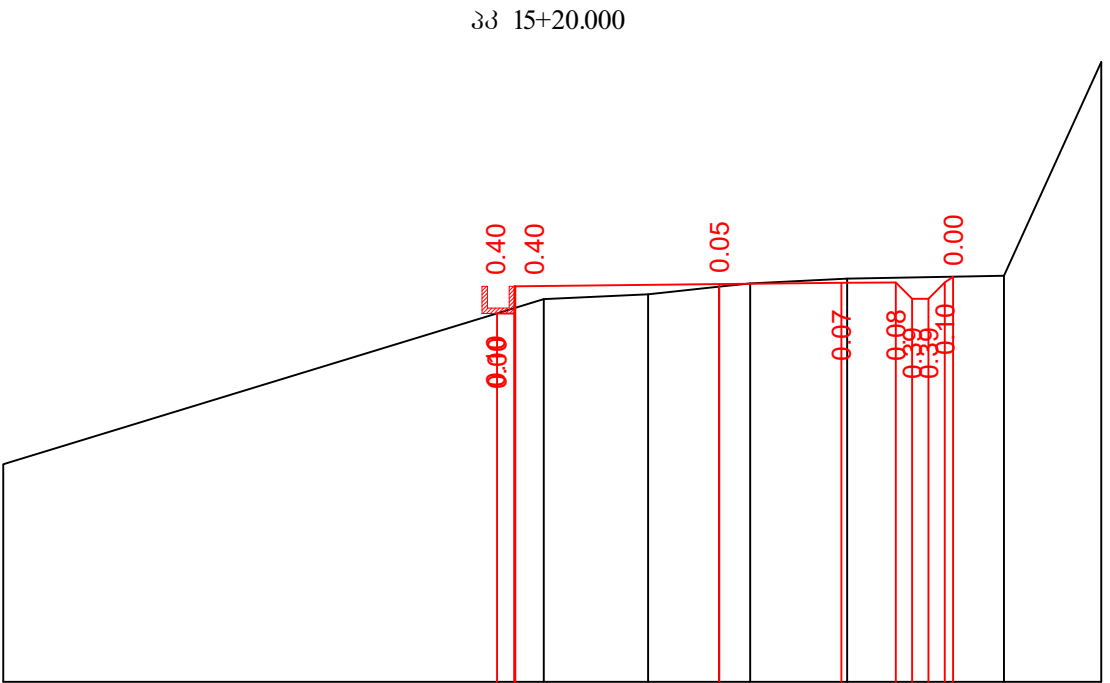


მასშტაბი:
scale:
პერტიკალური 1:100
Scale 1:1000 - Horizontal
ჰორიზონტალური 1:100
Scale 1:100 -Vertical


საპროექტო მონაცემები Design Data	ნომერი, მ Elevation, m
	ქანობი % GRADIENT, % მანძილი, მ Distance, m
უპტური მონაცემები Existing Data	ნომერი, მ Elevation, m
	მანძილი, მ Distance, m

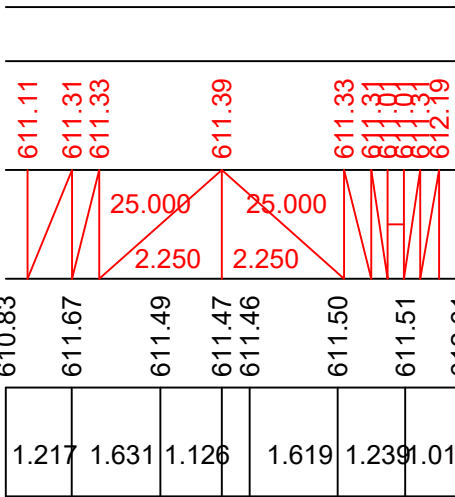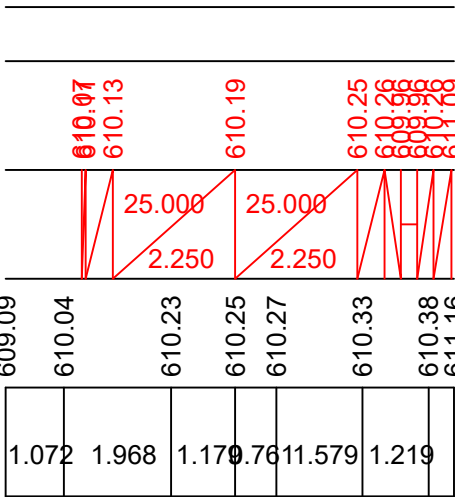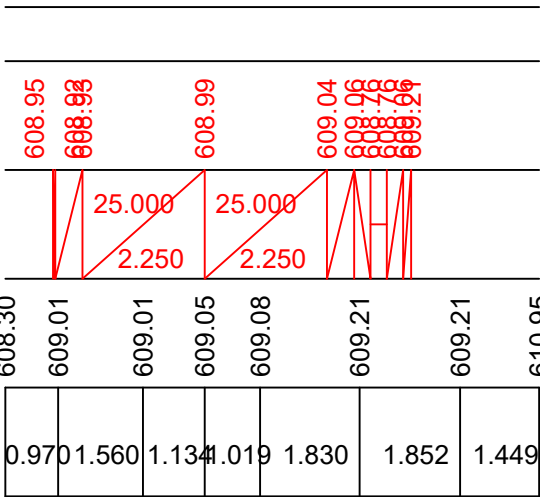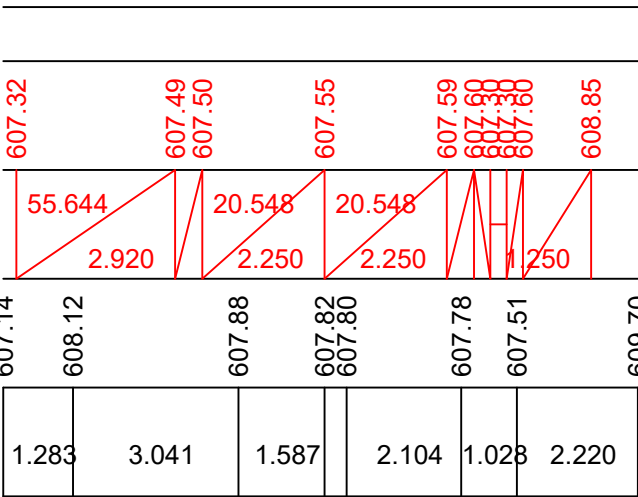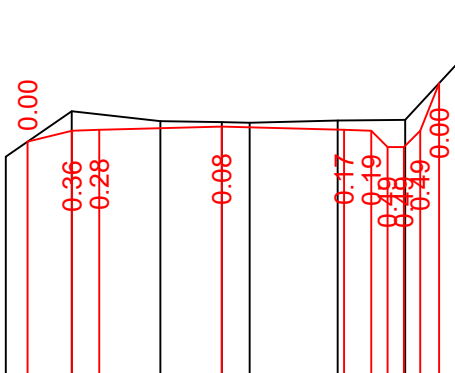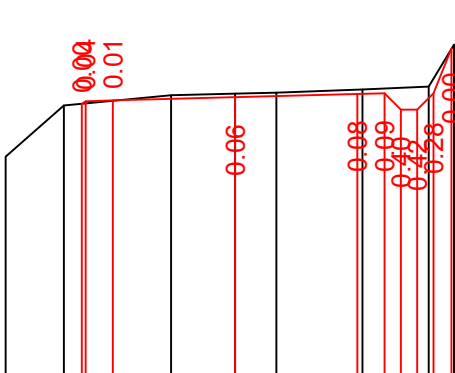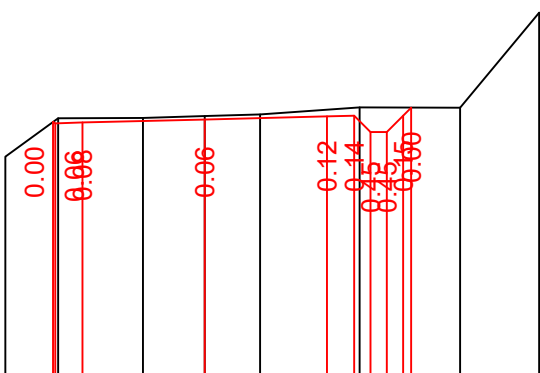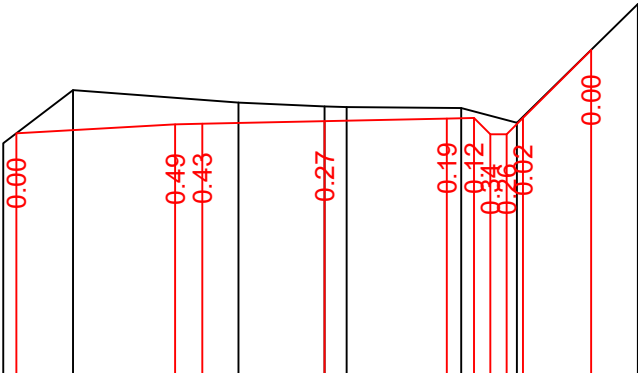


მასშტაბი:
scale:
პერტიკალური 1:100
Scale 1:1000 - Horizontal
Scale 1:100 -Vertical

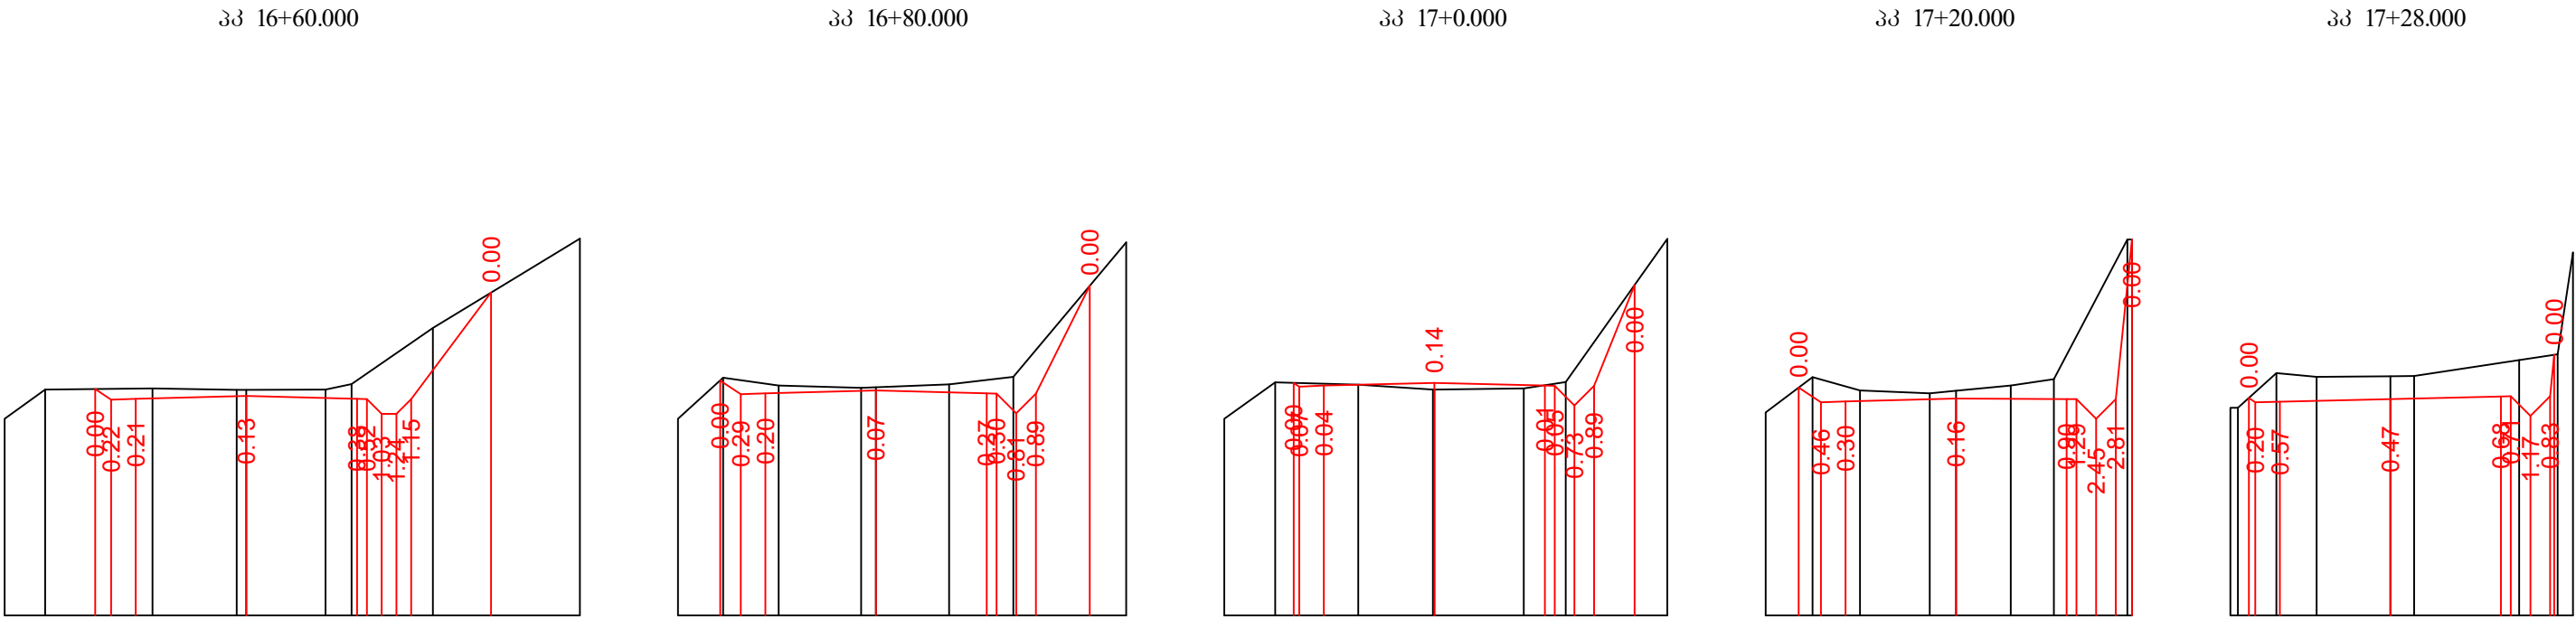


საპროექტო მონაცემები Design Data	ნომერი, მ Elevation, m
ფაქტობრივი მონაცემები Existing Data	ნომერი, მ Elevation, m
	მანძილი, მ Distance, m

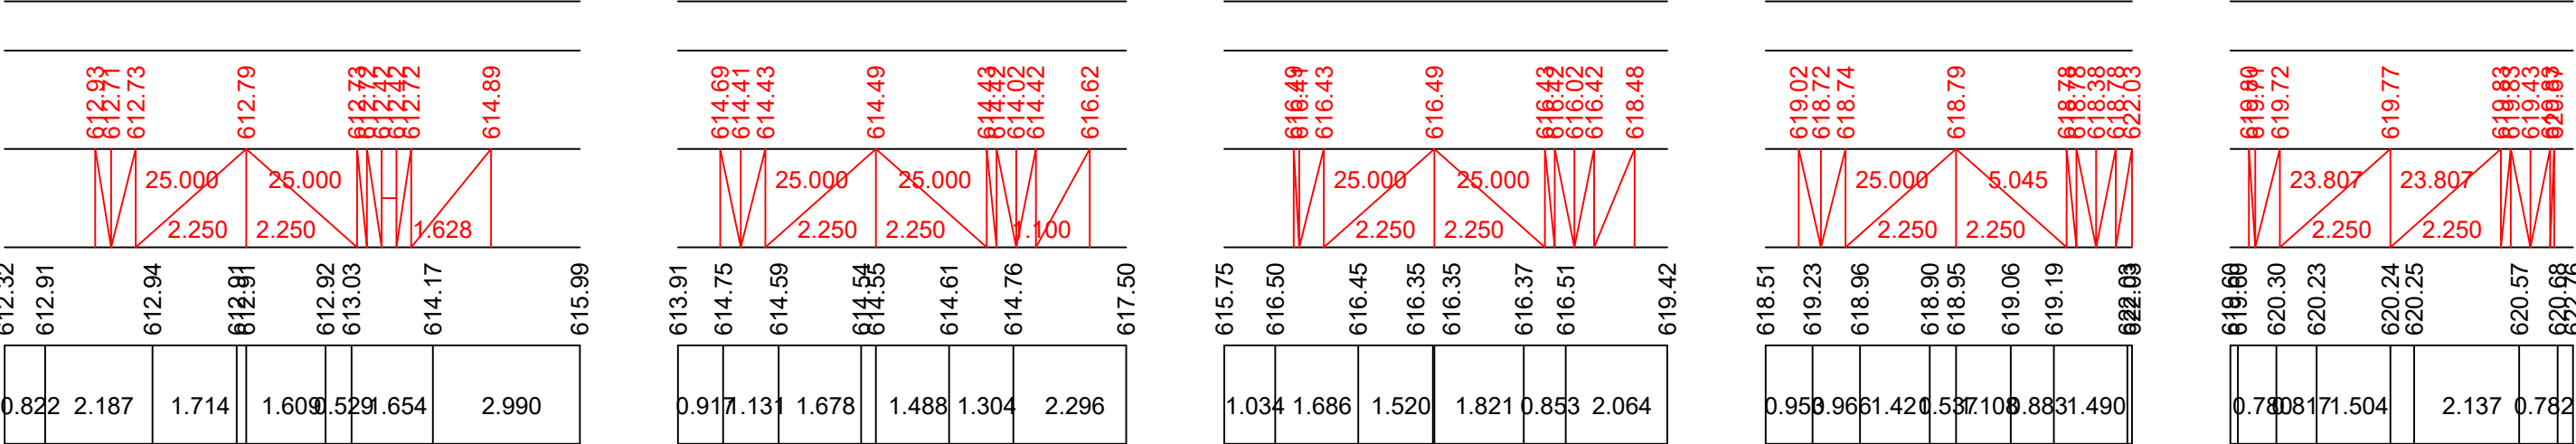

მასშტაბი:
scale:
პერტიკალური 1:100
Scale 1:1000 - Horizontal
Scale 1:100 -Vertical





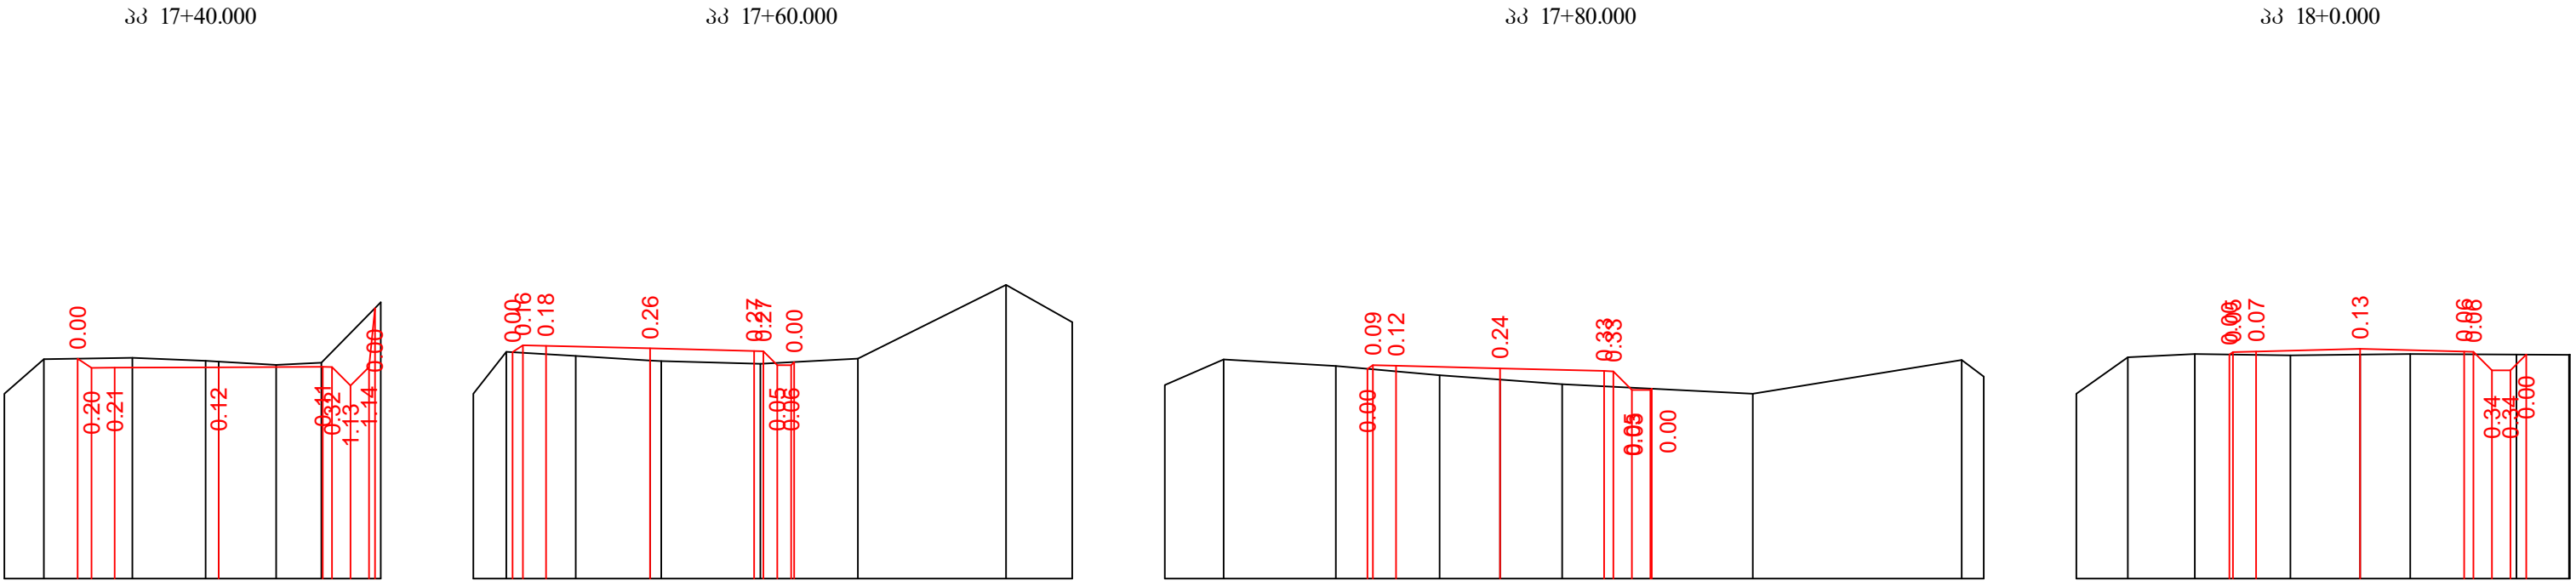


საპროექტო მონაცემები Design Data	ნომერი, მ Elevation, m
ფაქტობრივი მონაცემები Existing Data	ნომერი, მ Elevation, m
	მანძილი, მ Distance, m

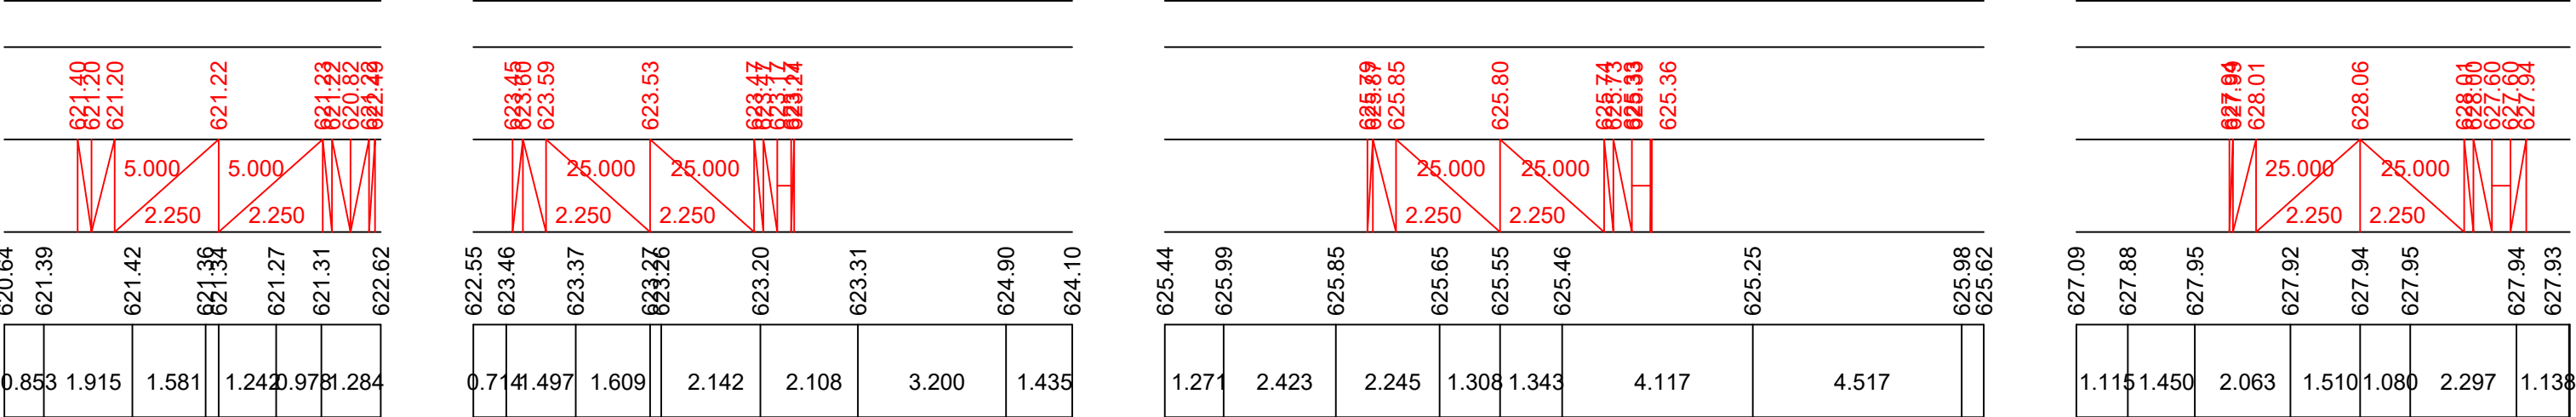






მასშტაბი:
scale:
პერტიკალური 1:100
Scale 1:1000 - Horizontal
ჰორიზონტალური 1:100
Scale 1:100 -Vertical

საპროექტო მონაცემები Design Data	ნომერი, მ Elevation, m
	ქანობი ‰ GRADIENT, ‰ მანძილი, მ Distance, m
უძველესი მონაცემები Existing Data	ნომერი, მ Elevation, m
	მანძილი, მ Distance, m

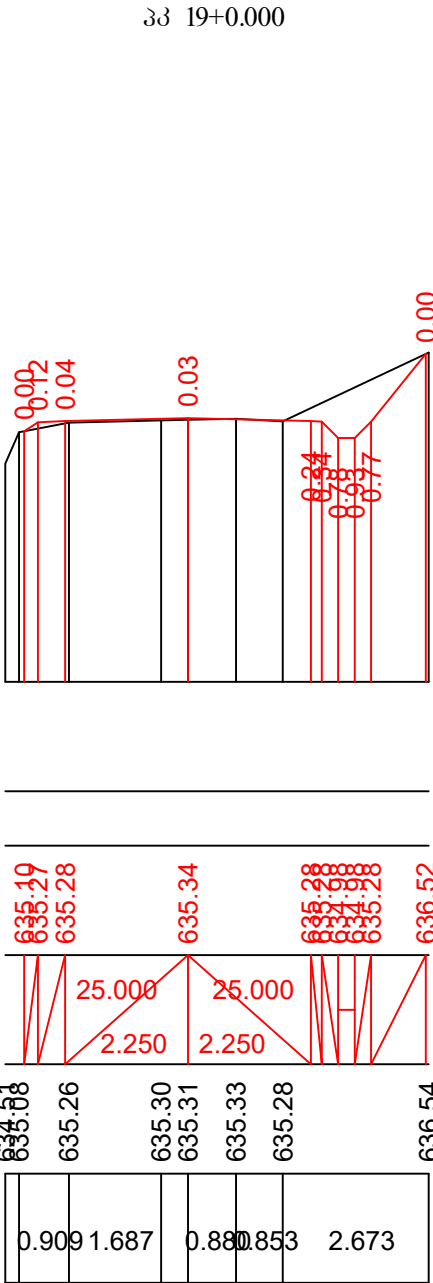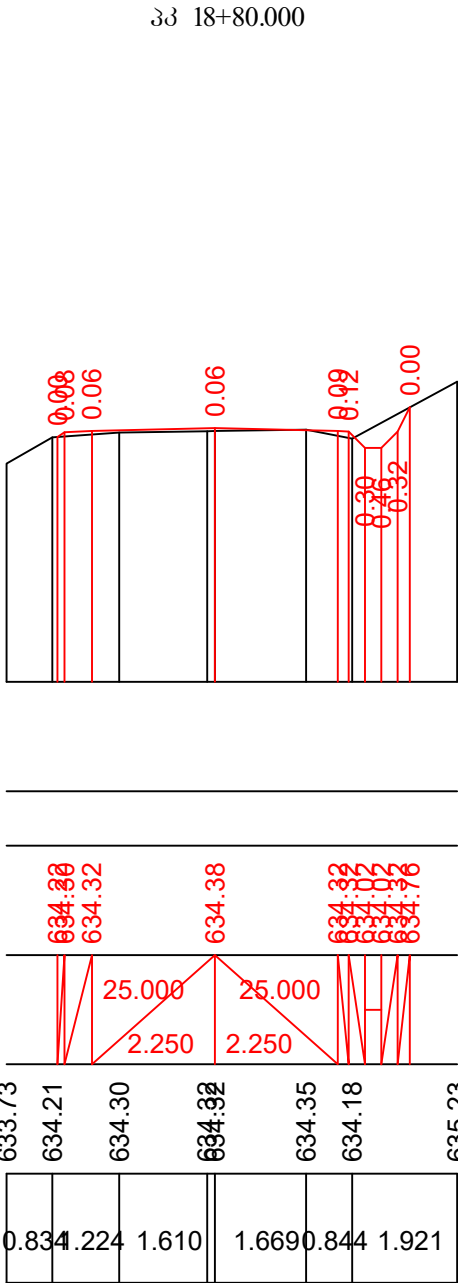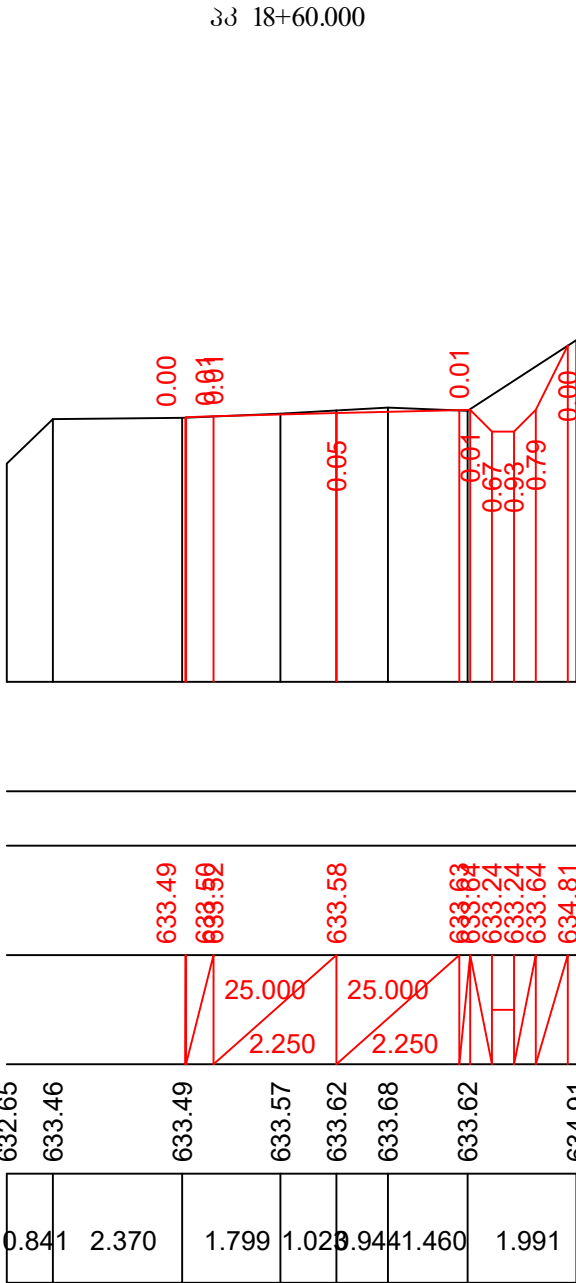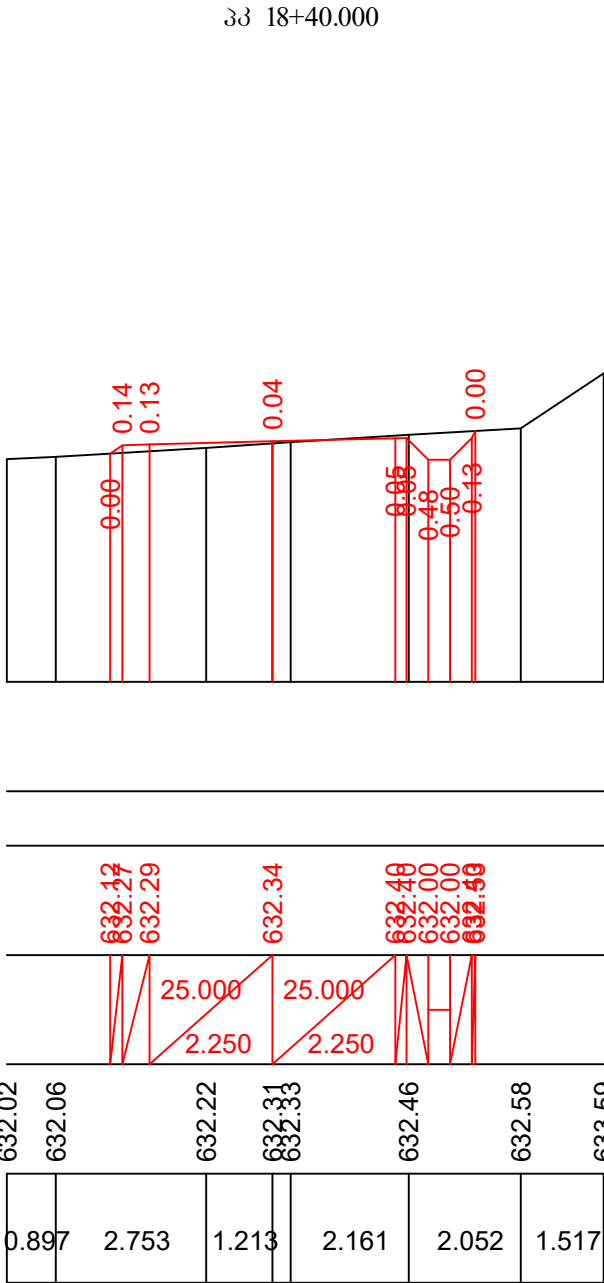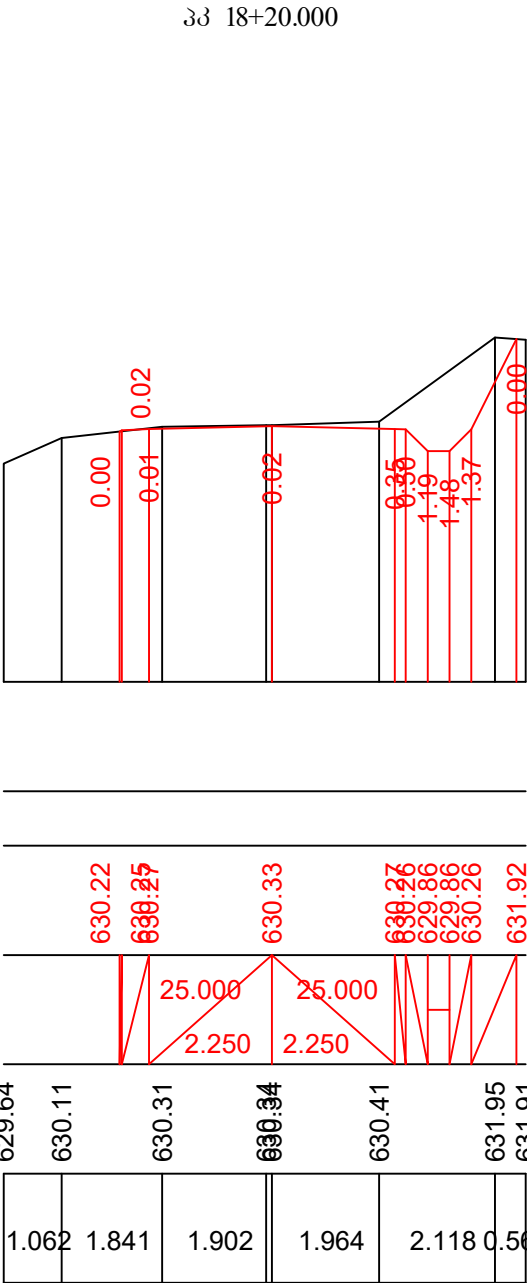

მასშტაბი:
scale:
პერტიკალური 1:100
Scale 1:1000 - Horizontal
ჰორიზონტალური 1:100
Scale 1:100 -Vertical

საპროექტო მონაცემები Design Data	ნომერი, მ Elevation, m
	ქანობი ‰ GRADIENT, ‰ მანძილი, მ Distance, m
უძველესი მონაცემები Existing Data	ნომერი, მ Elevation, m
	მანძილი, მ Distance, m

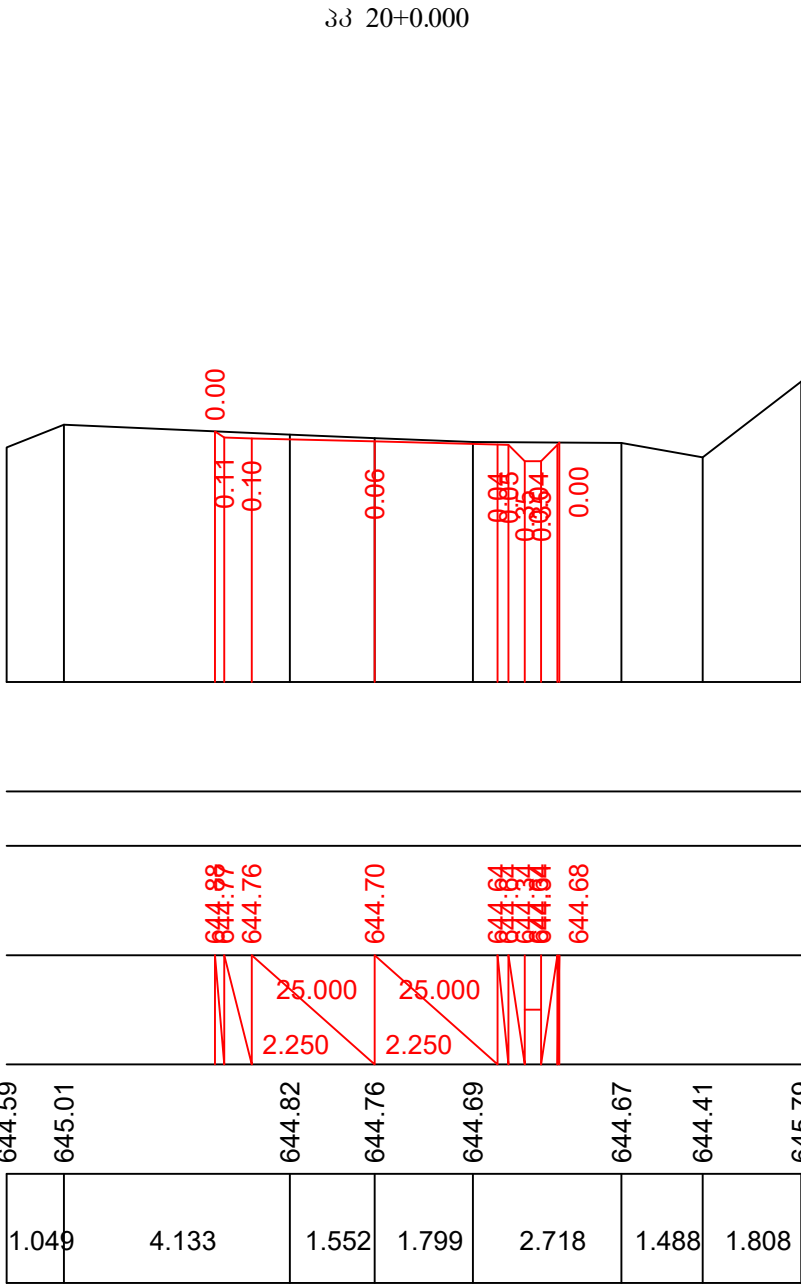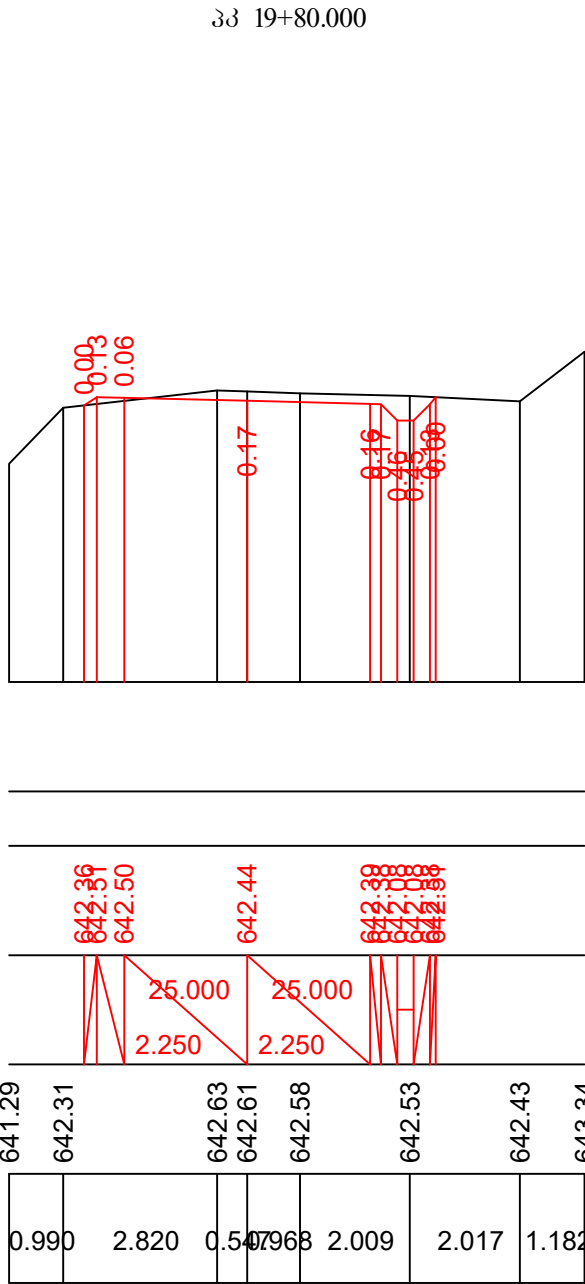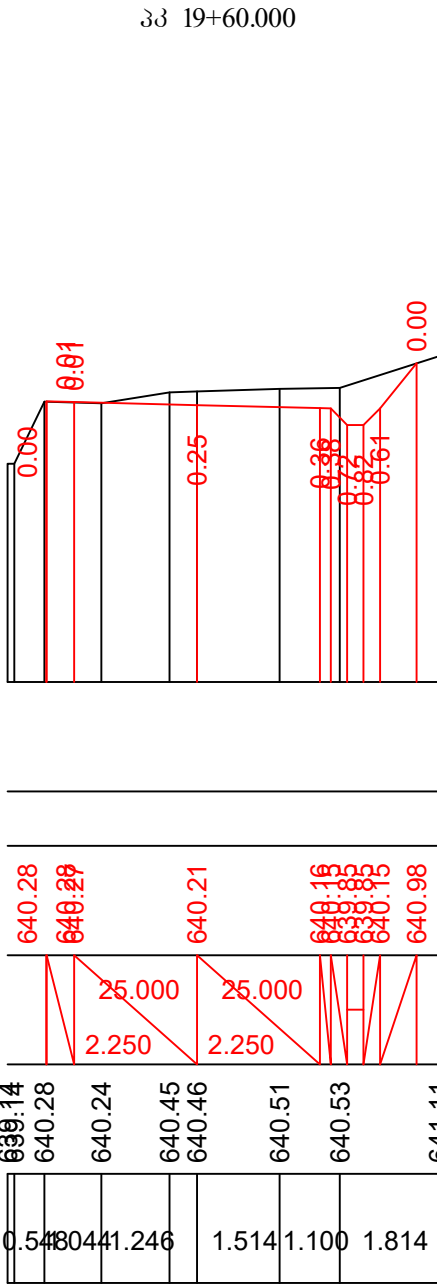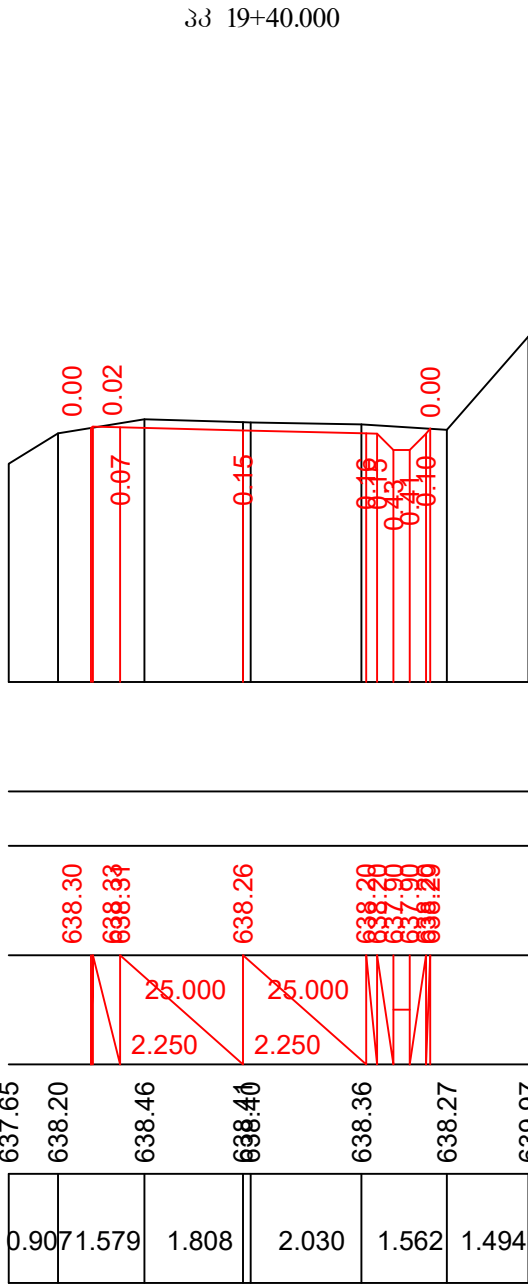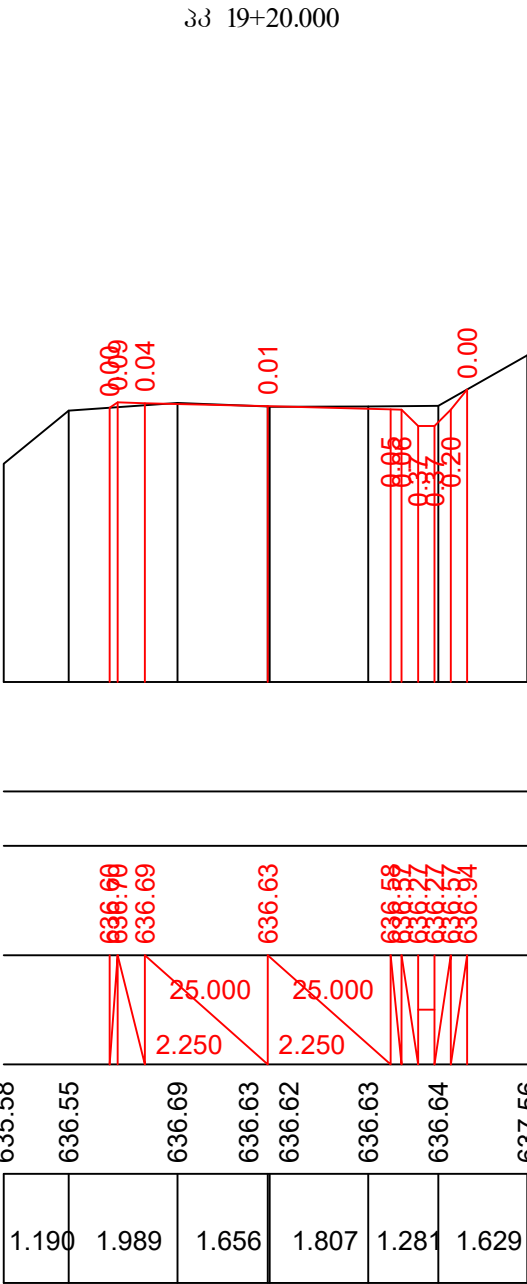


33 20+80.000

[illegible]

33 21+40.000

1.13	2.603	0.927	1.062	1.983	1.730	3.264
------	-------	-------	-------	-------	-------	-------


33 22+20.000

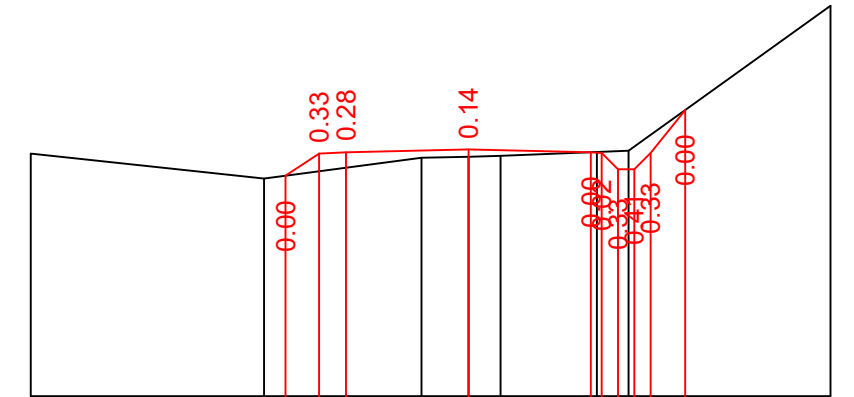


ჰერტიკალური 1:100
Scale 1:1000 - Horizontal
კოროზონტალური 1:100
Scale 1:100 -Vertical




33 23+0.000

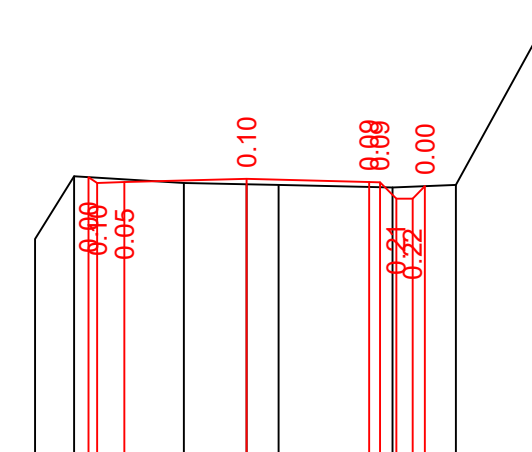


ვერტიკალური 1:100
Scale 1:1000 - Horizontal
ჰორიზონტალური 1:100
Scale 1:100 -Vertical

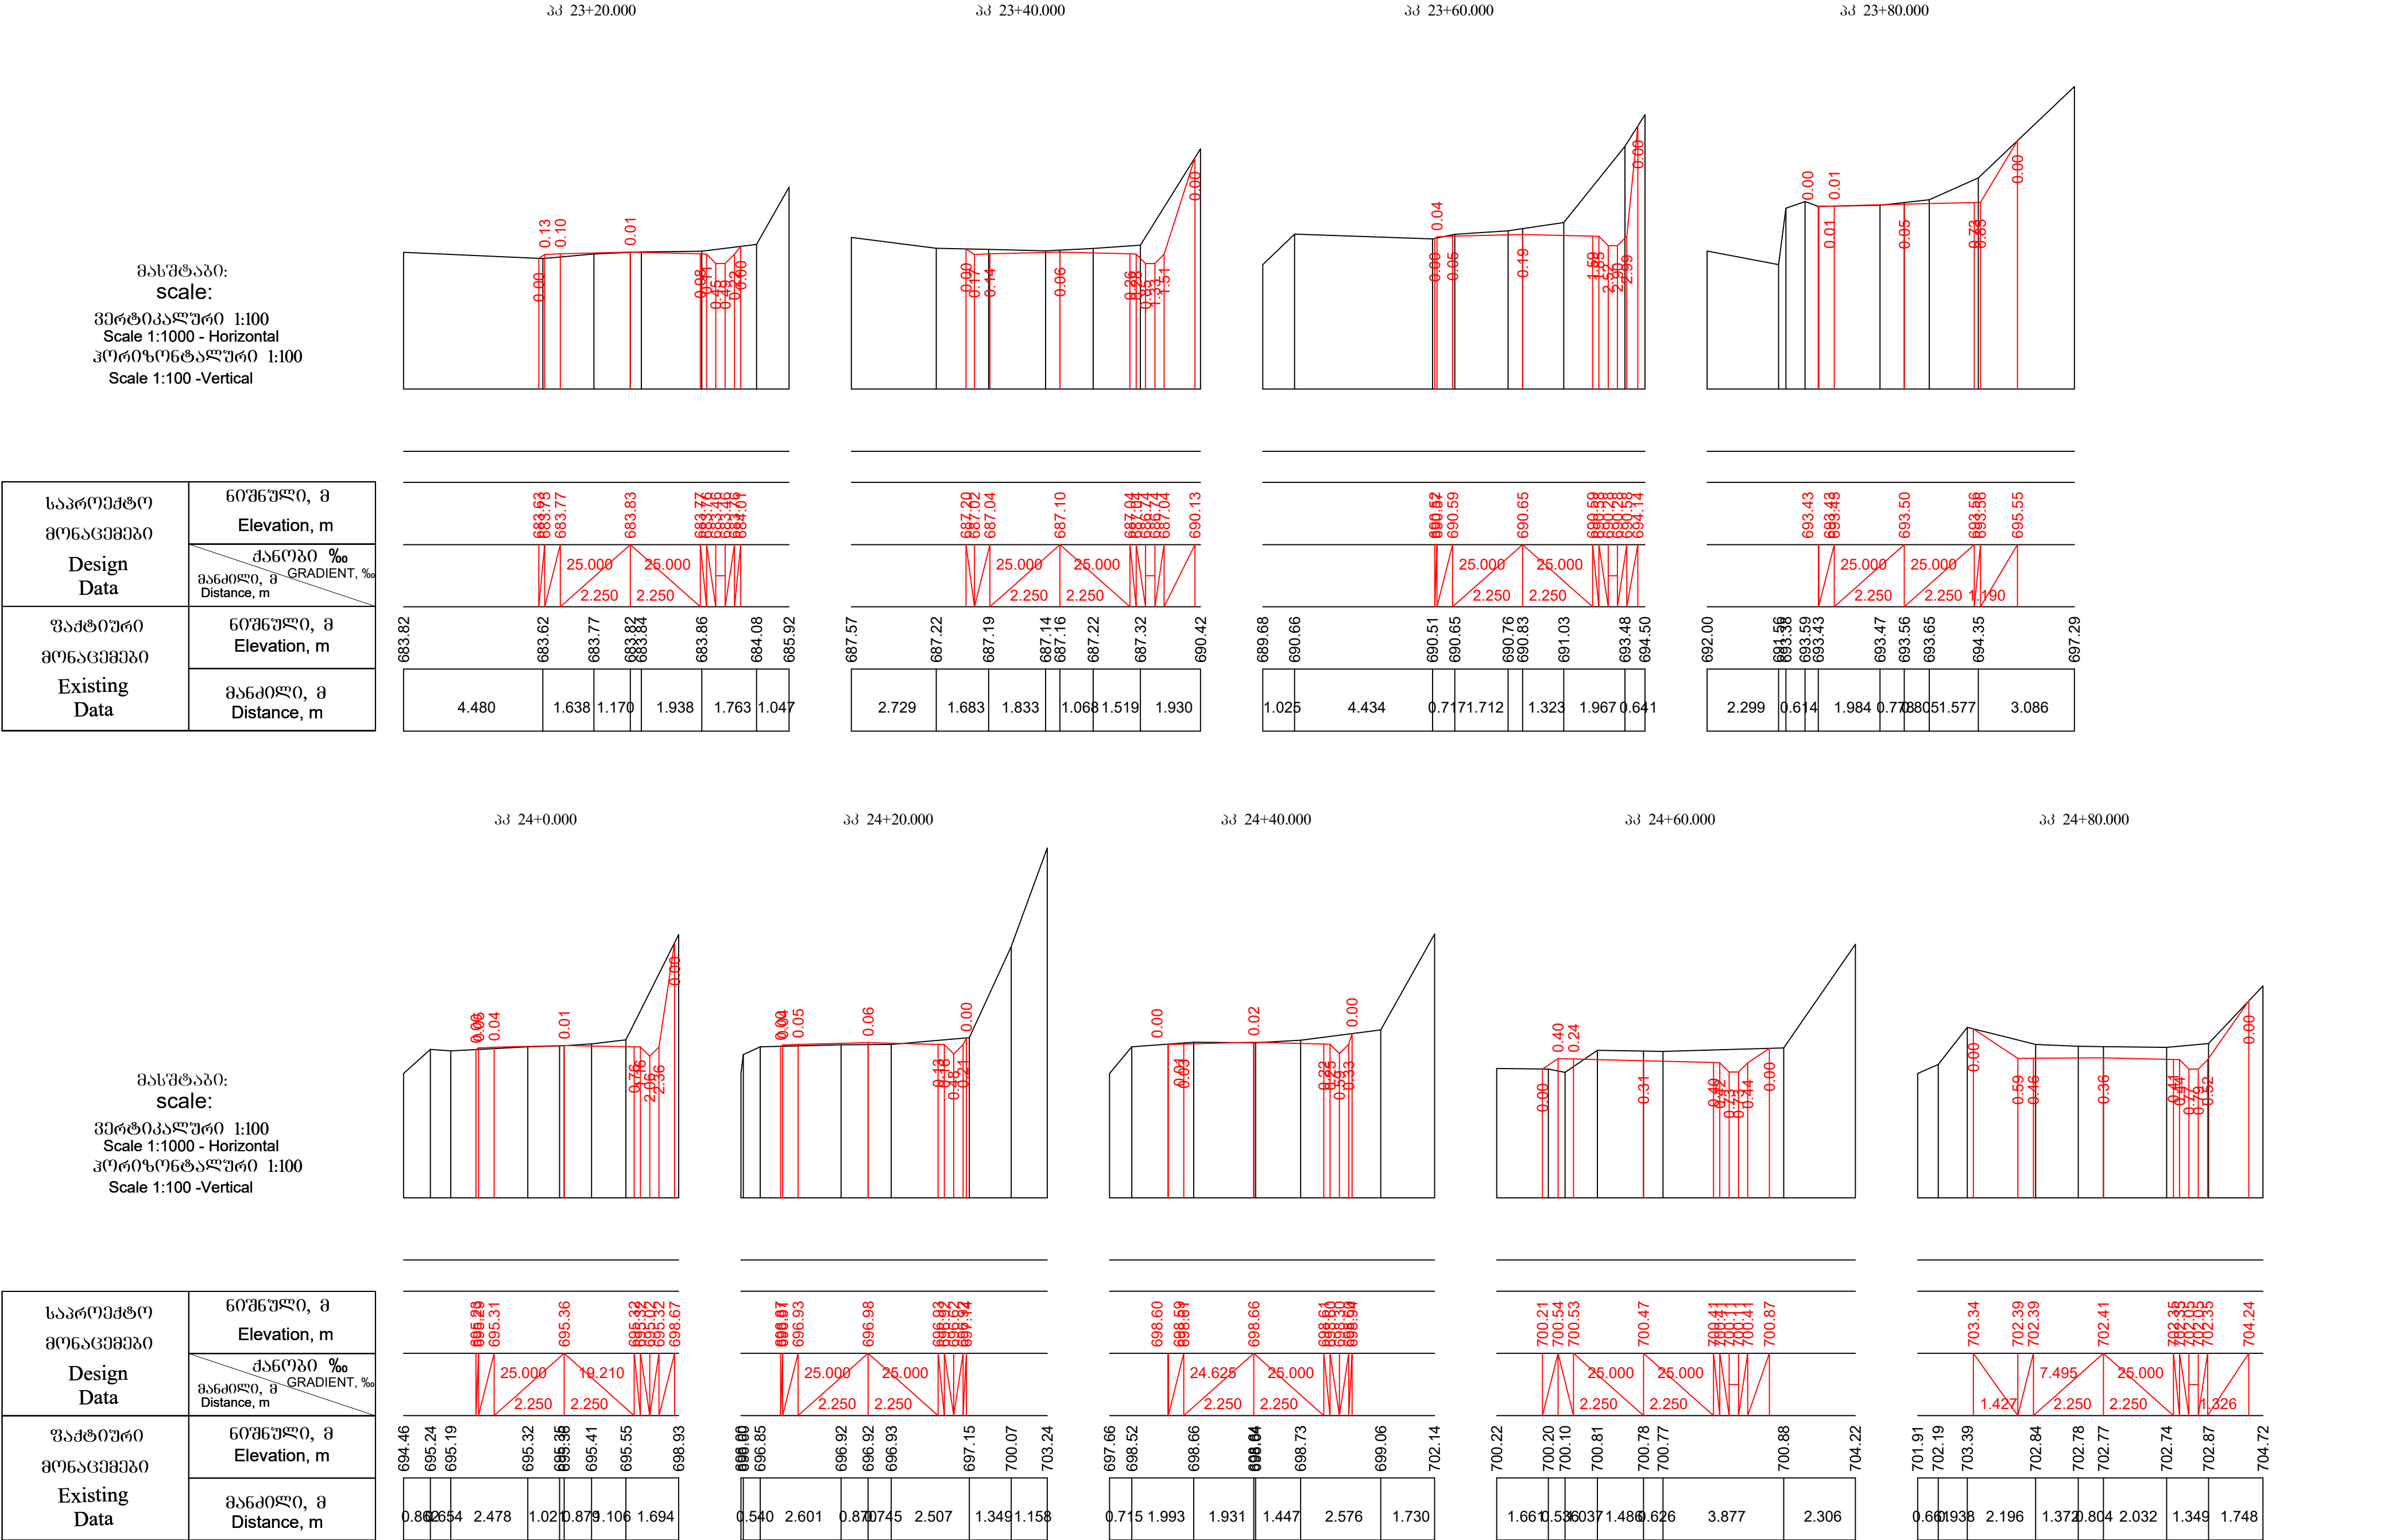



მასშტაბი:
scale:
პერტიკალური 1:100
Scale 1:1000 - Horizontal
ჰორიზონტალური 1:100
Scale 1:100 -Vertical

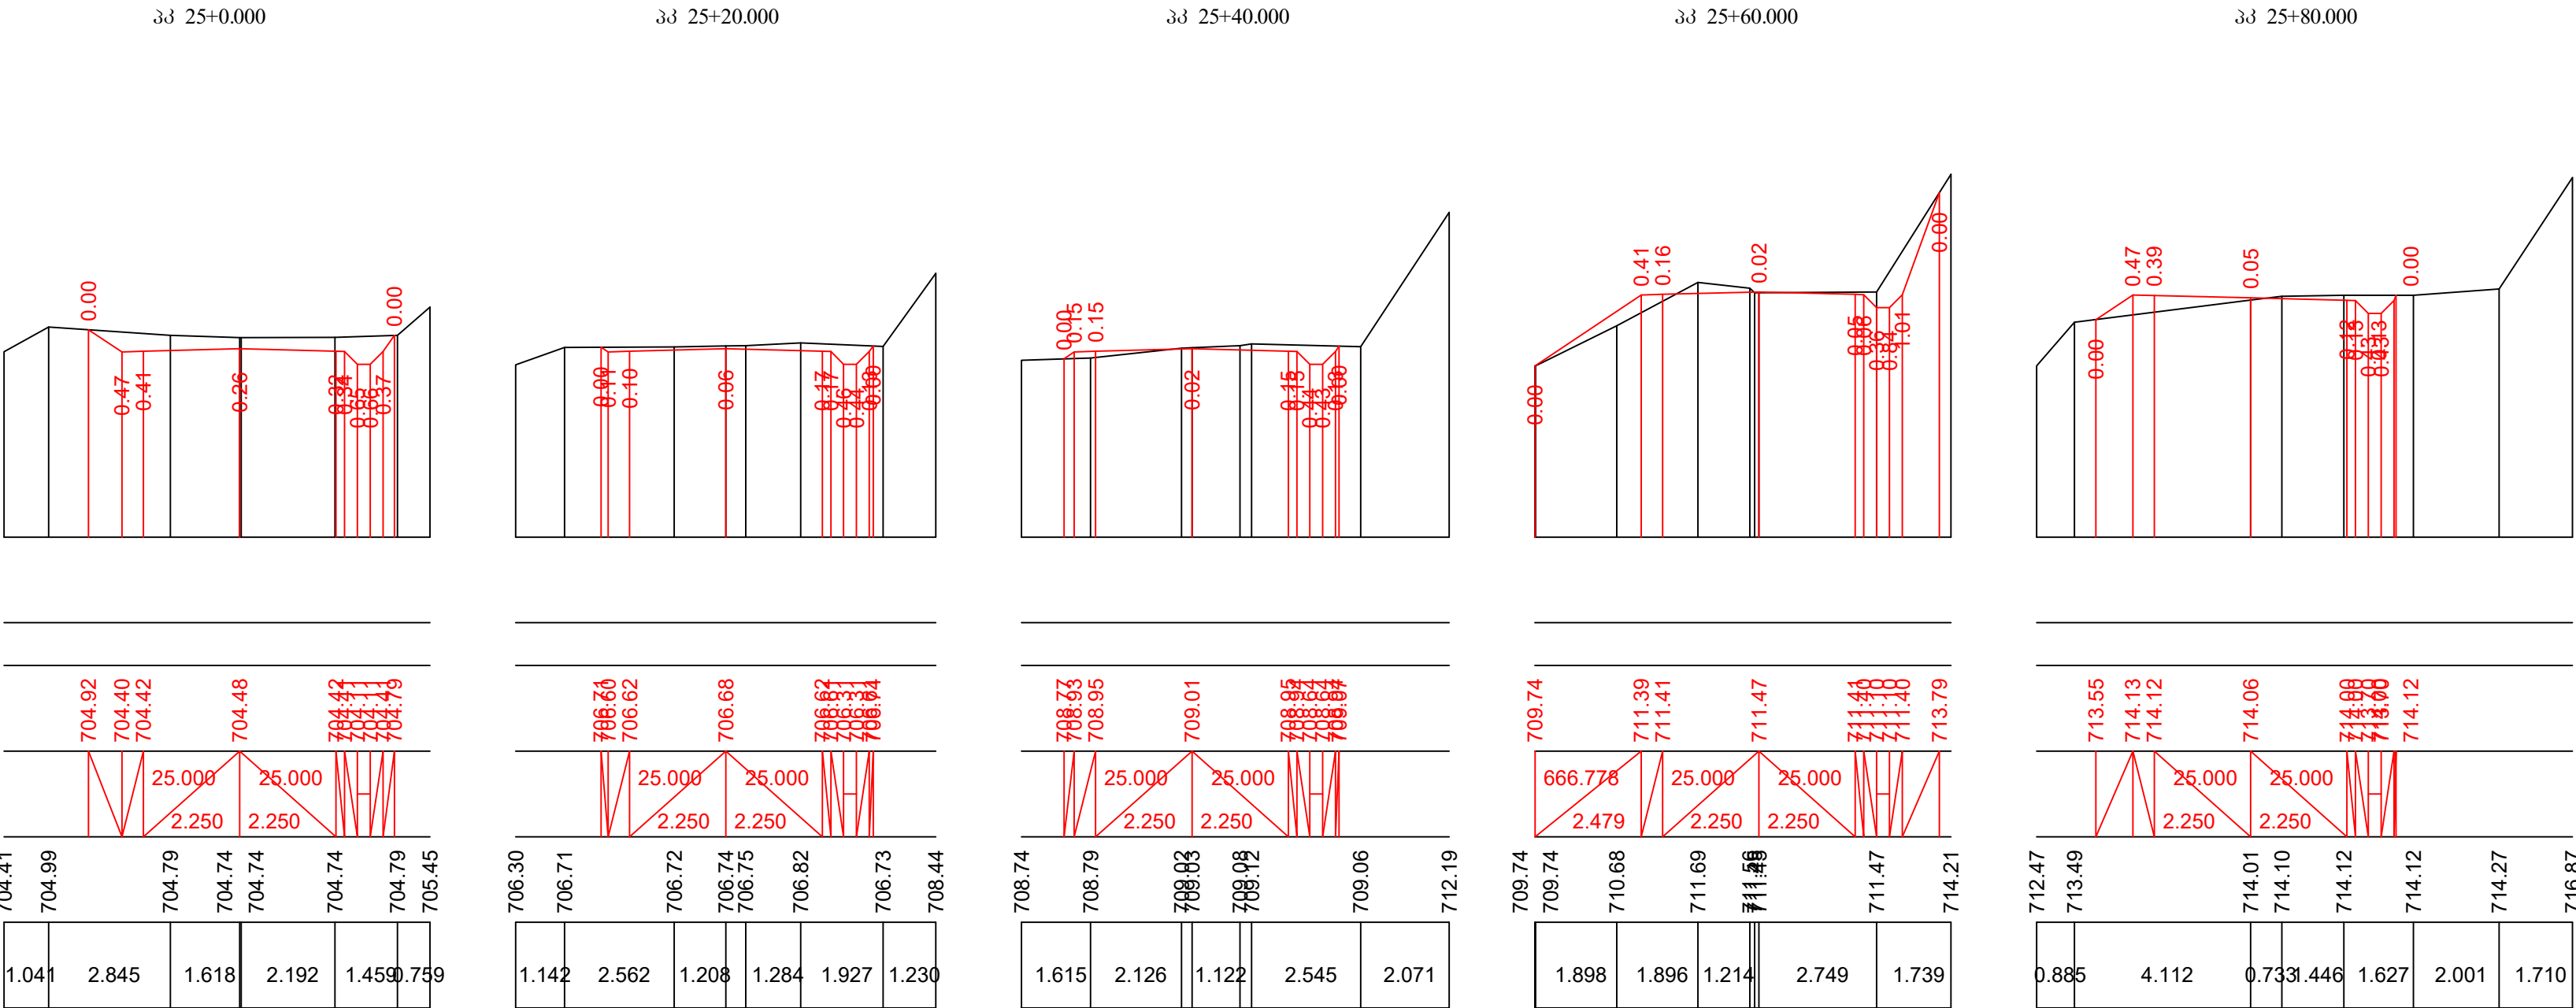

მასშტაბი:
scale:
პერტიკალური 1:100
Scale 1:1000 - Horizontal
ჰორიზონტალური 1:100
Scale 1:100 -Vertical

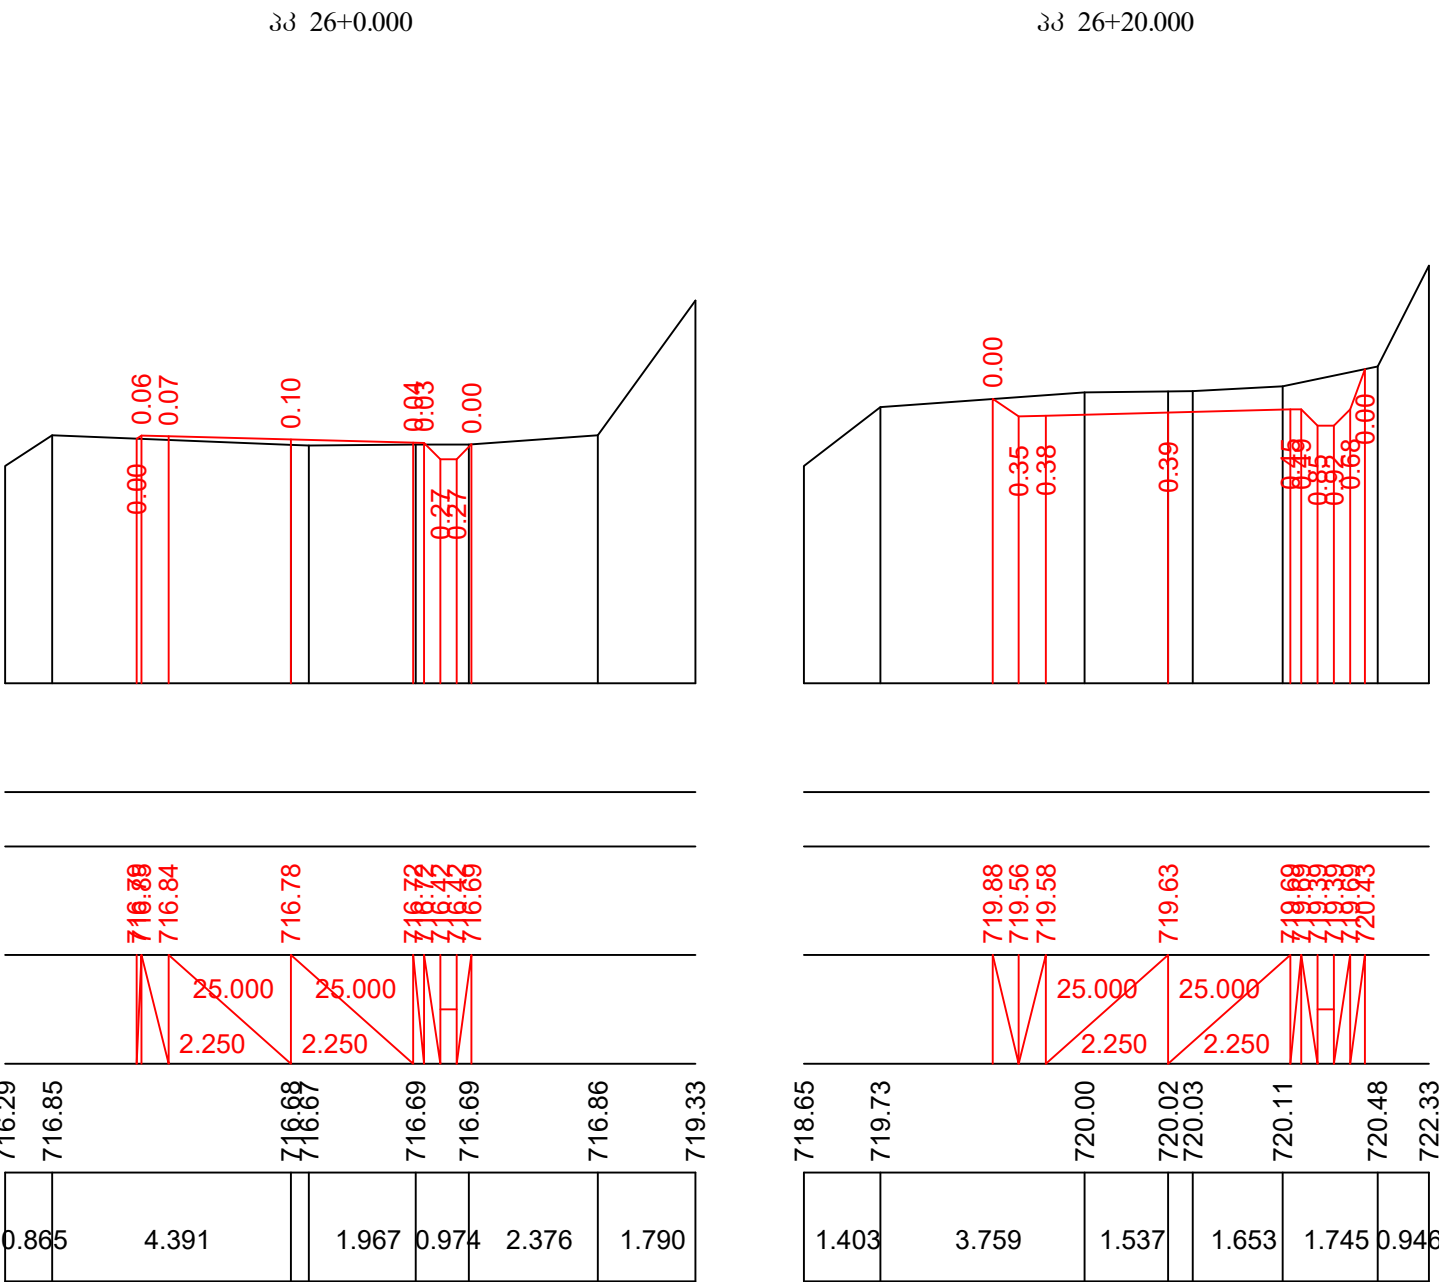

მასშტაბი:
scale:
ვერტიკალური 1:100
Scale 1:1000 - Horizontal
ჰორიზონტალური 1:100
Scale 1:100 -Vertical

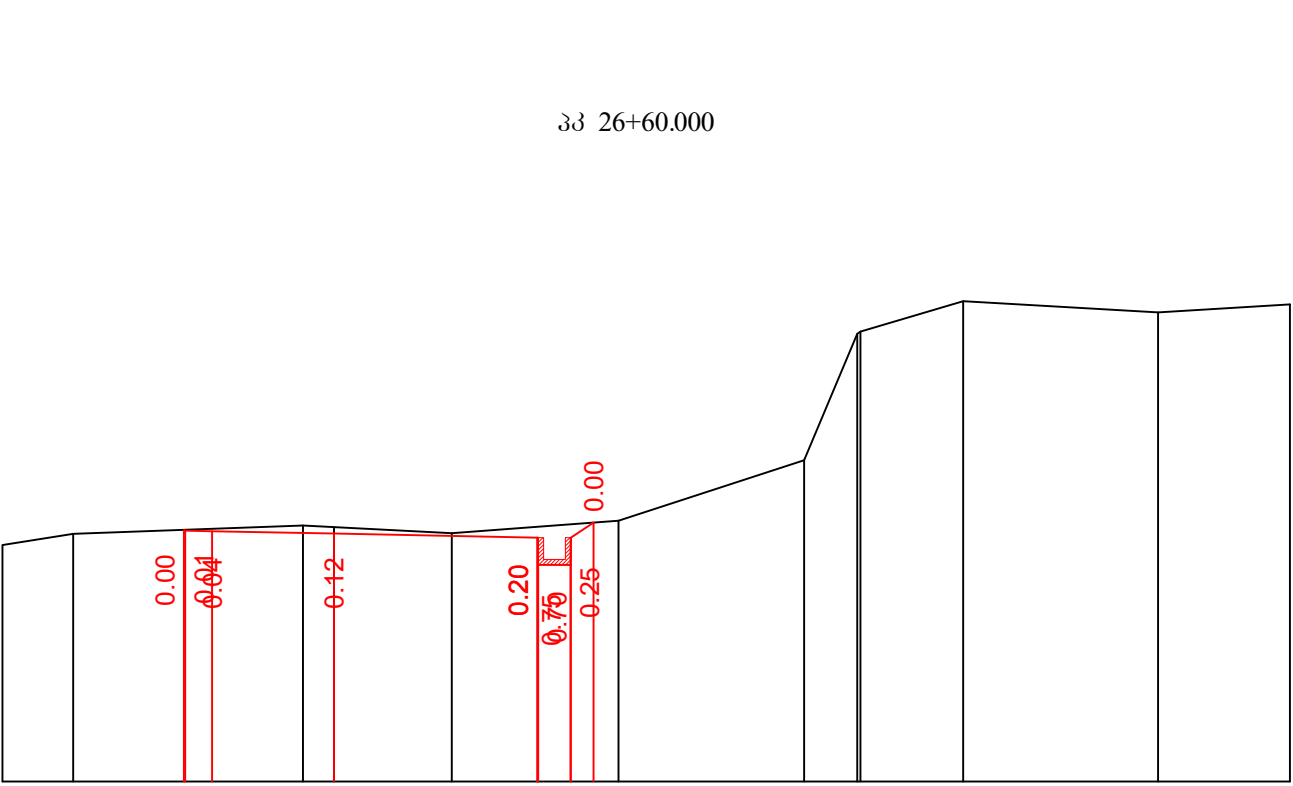
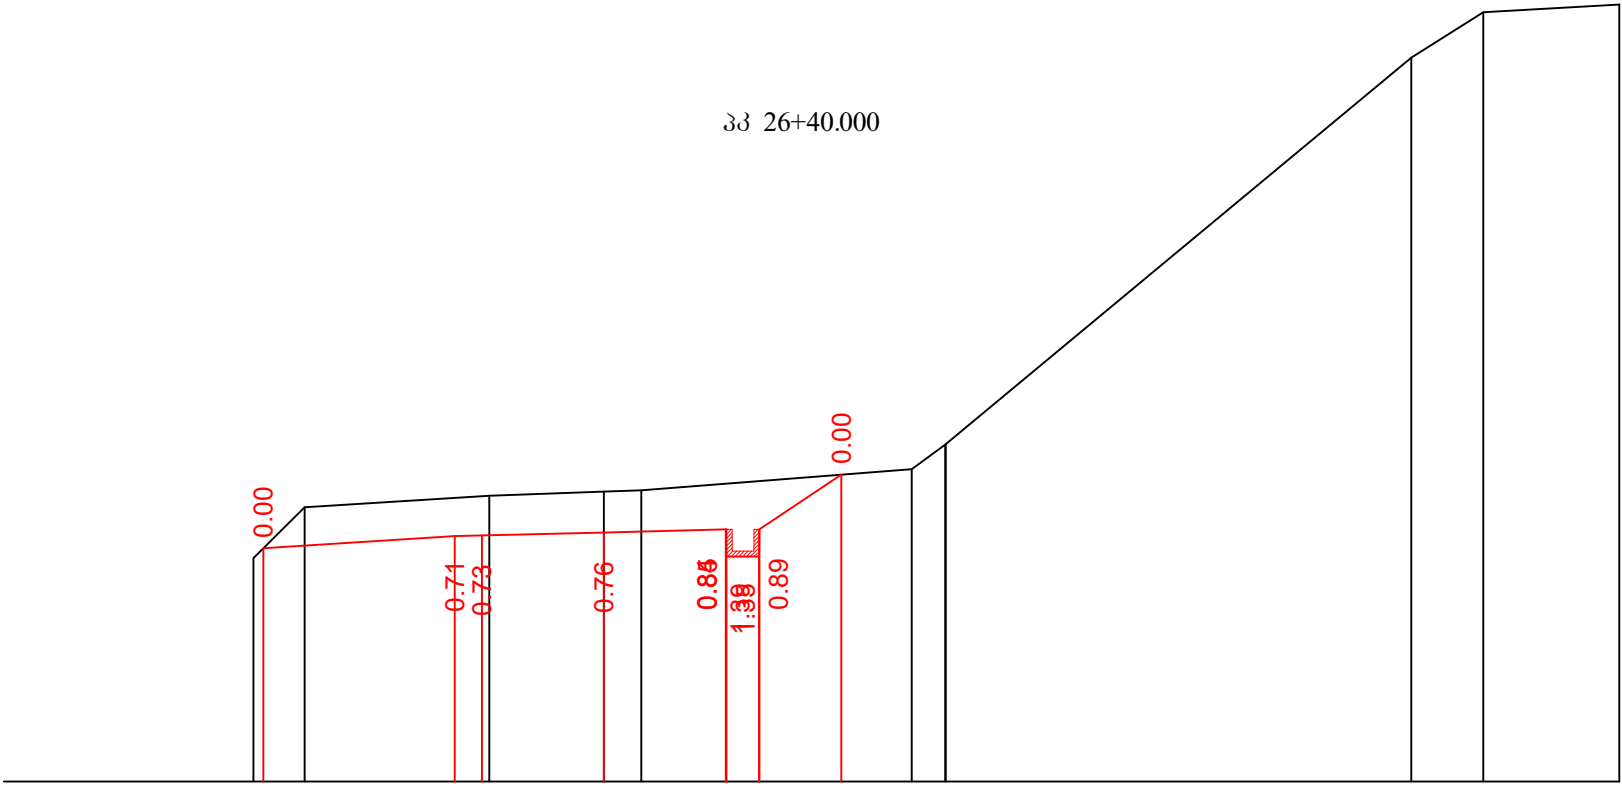


საპროექტო მონაცემები Design Data	ნომერი, მ Elevation, m
	ქანობი % GRADIENT, % მანძილი, მ Distance, m
უძველესი მონაცემები Existing Data	ნომერი, მ Elevation, m
	მანძილი, მ Distance, m

	</
--	--	----

723.43	725.65	725.81	725.78	725.66	725.90	727.01	729.39	729.95	729.74	729.89
1.305	4.243	0.571	2.172	3.080	3.422	0.984	1.894	3.596	2.434	

მასშტაბი:
scale:
ვერტიკალური 1:100
Scale 1:1000 - Horizontal
ჰორიზონტალური 1:100
Scale 1:100 -Vertical

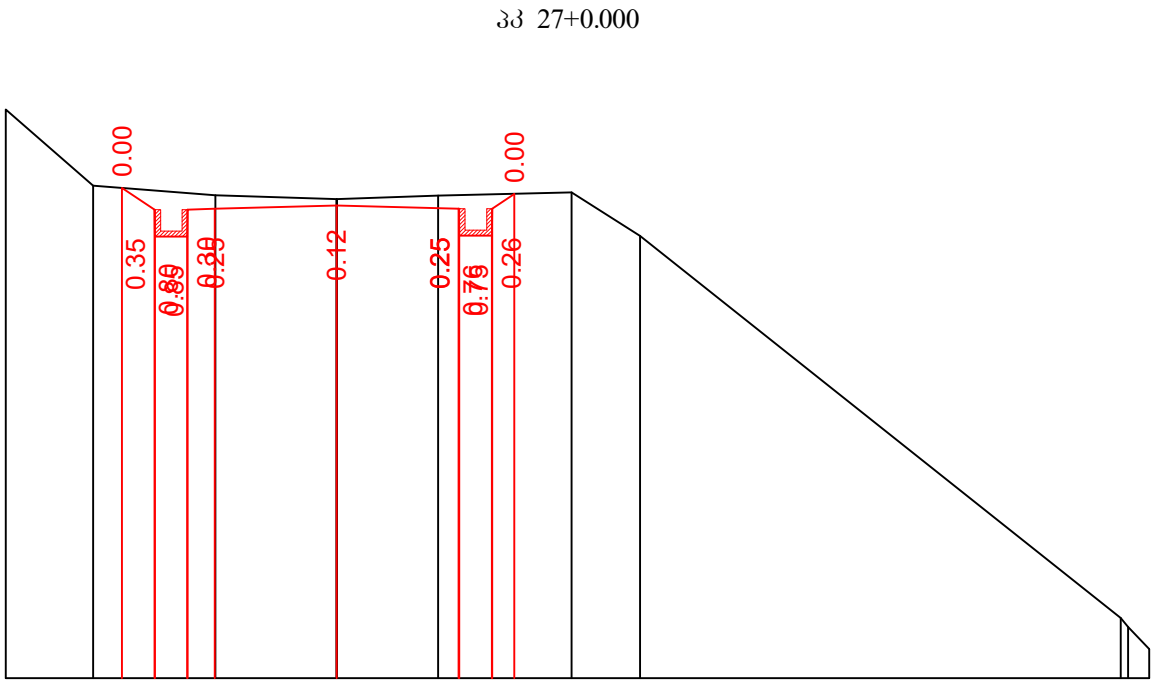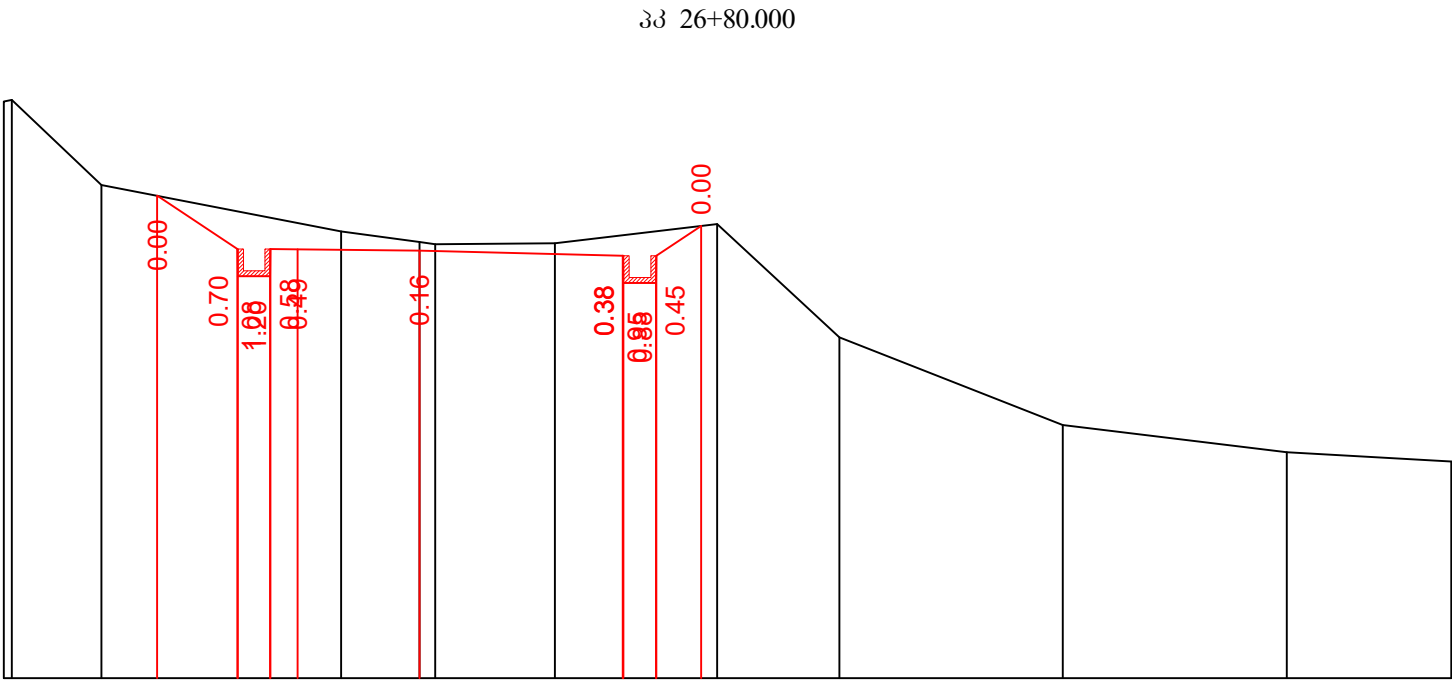

საპროექტო მონაცემები Design Data	ნომერი, მ Elevation, m
	ქანობი % GRADIENT, % მანძილი, მ Distance, m
უძველესი მონაცემები Existing Data	ნომერი, მ Elevation, m
	მანძილი, მ Distance, m

729.72	728.73	728.23	728.72	728.70	728.61	728.11	728.61	729.16
66.644	0.000	10.055	25.000	0.000				
1.651	4.425	1.445	2.213	2.995	2.255	4.125	4.134	3.034

733.52	732.12	731.93	731.87	731.87	731.93	731.99	731.19	734.09
1.613	2.256	2.240	1.868	2.463	1.268	8.869		





პპ 27+20.000

პპ 27+40.000

პპ 27+60.000

პპ 27+80.000

მასშტაბი:
scale:
ვერტიკალური 1:100
Scale 1:1000 - Horizontal
ჰორიზონტალური 1:100
Scale 1:100 -Vertical

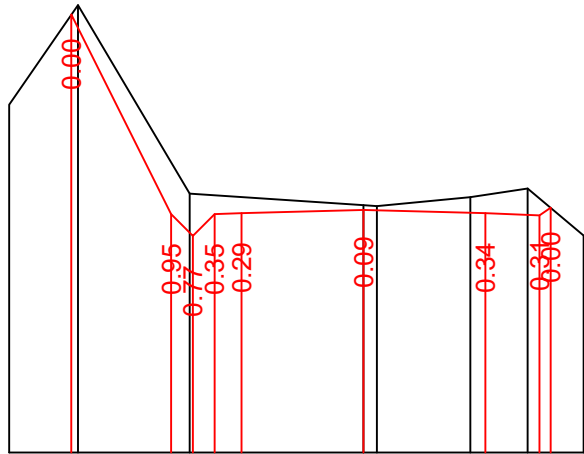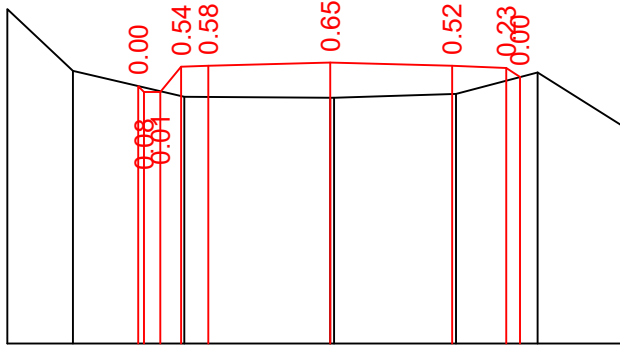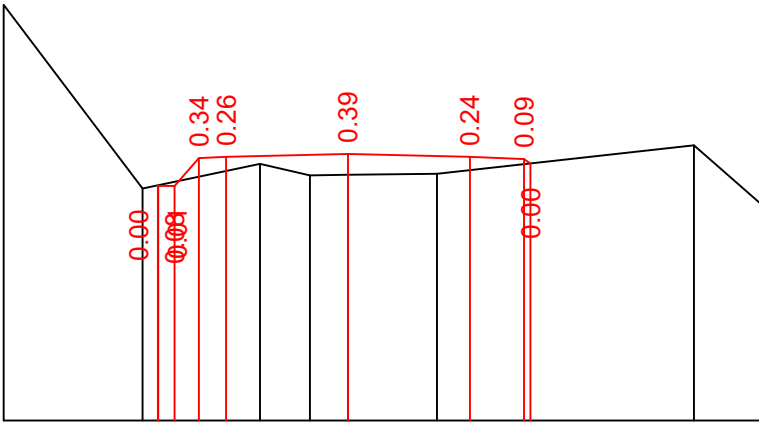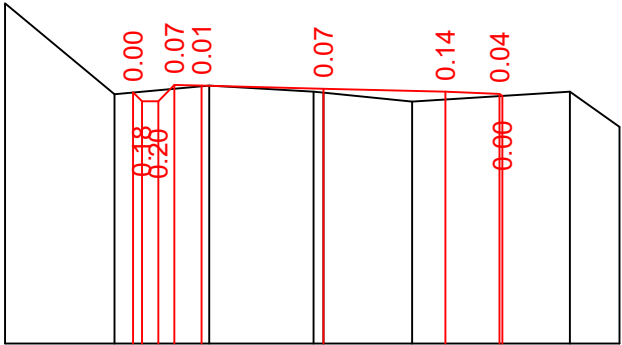

საპროექტო მონაცემები Design Data	ნომერი, მ Elevation, m
	ქანობი % GRADIENT, % მანძილი, მ Distance, m
უპდირი მონაცემები Existing Data	ნომერი, მ Elevation, m
	მანძილი, მ Distance, m




736.27	734.59	734.75	734.69	734.63	734.59	733.99
2.019	1.749	1.923	1.636	2.911	0.915	

740.09	736.69	737.15	736.94	736.95	736.97	737.49	736.41
2.565	2.164	0.923	0.21.644	4.741	1.236		

740.66	739.52	739.04	739.67	739.62	739.49	738.49
1.213	2.054	2.695	2.249	1.506	1.594	

743.65	745.49	742.01	741.99	741.94	742.11	741.24
1.267	2.062	3.210	1.724	1.058	1.032	

მასშტაბი:
scale:
ვერტიკალური 1:100
Scale 1:1000 - Horizontal
ჰორიზონტალური 1:100
Scale 1:100 -Vertical

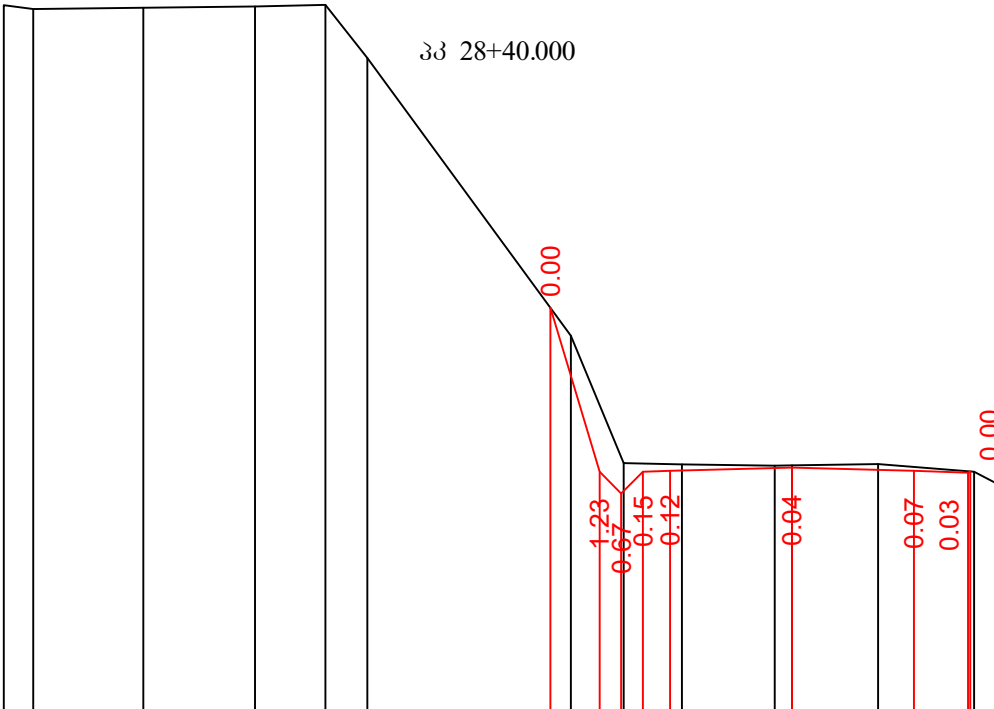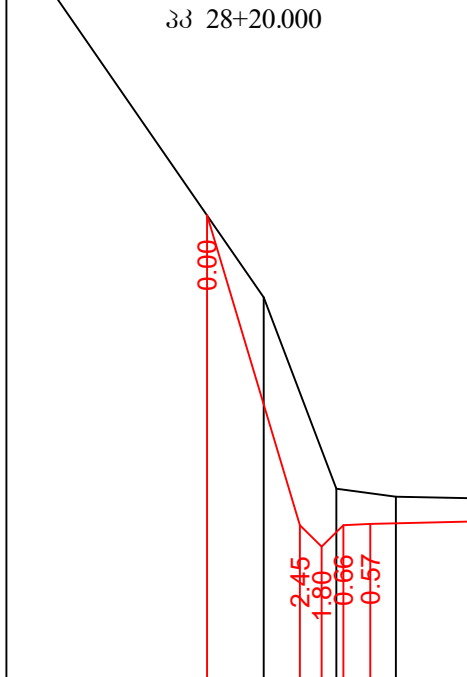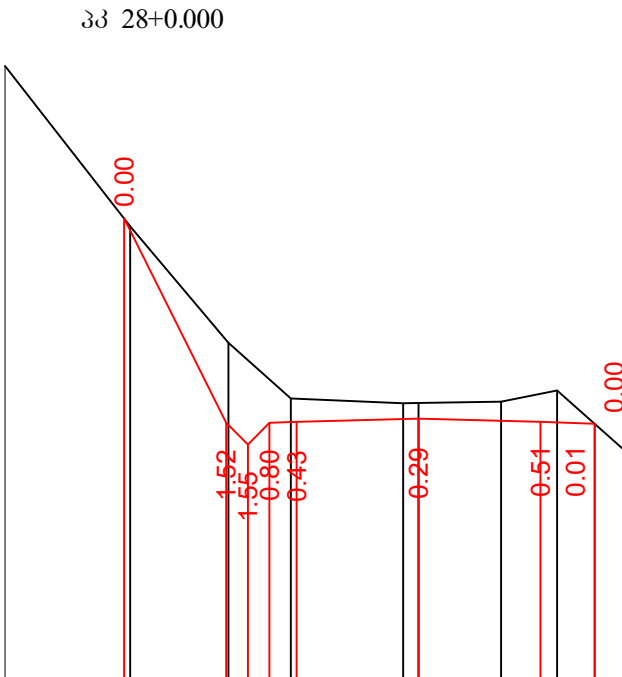




საპროექტო მონაცემები Design Data	ნომერი, მ Elevation, m
	ქანობი % GRADIENT, % მანძილი, მ Distance, m
უპდირი მონაცემები Existing Data	ნომერი, მ Elevation, m
	მანძილი, მ Distance, m

746.99	744.83	743.81	743.73	743.75	743.96	742.65
1.814	1.150	2.073	1.526	1.035	1.476	




755.86	748.99	745.46	745.31	745.29	745.37	745.44	744.44
4.754	1.341	1.097	1.778	1.953	2.030	0.934	

754.52	754.45	754.47	754.49	754.52	753.54	748.42	746.06	746.04	746.01	746.05	745.91	745.54
0.539	2.036	2.061	1.296	0.778	3.753	0.973	1.073	1.716	1.590	1.771	0.696	



ვერტიკალური 1:100
Scale 1:1000 - Horizontal
ჰორიზონტალური 1:100
Scale 1:100 - Vertical

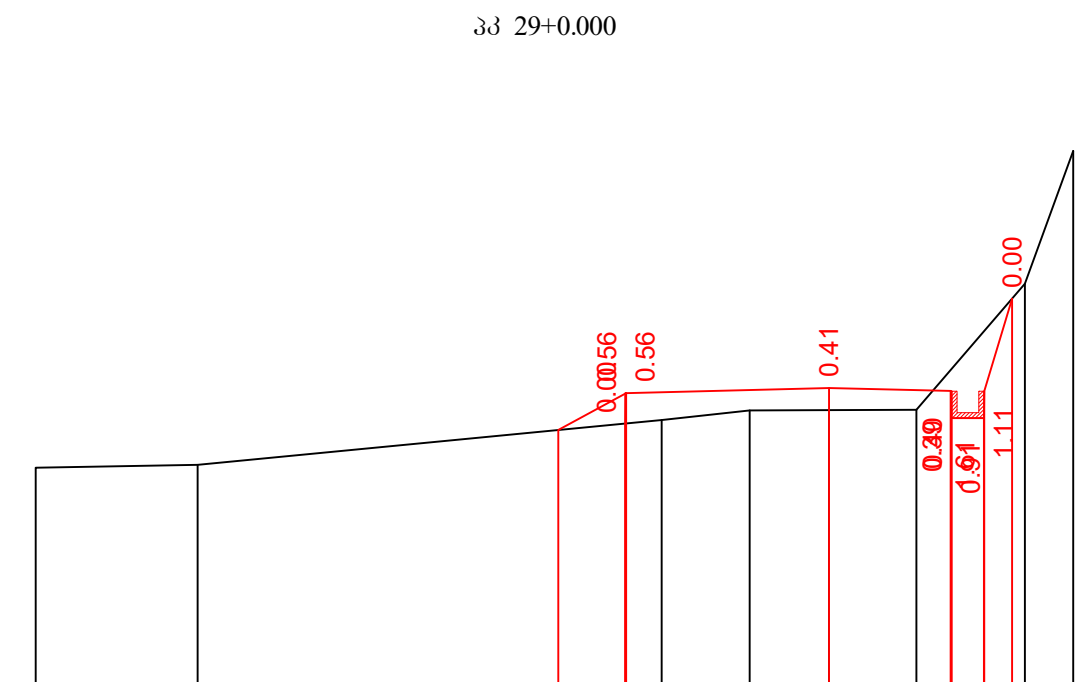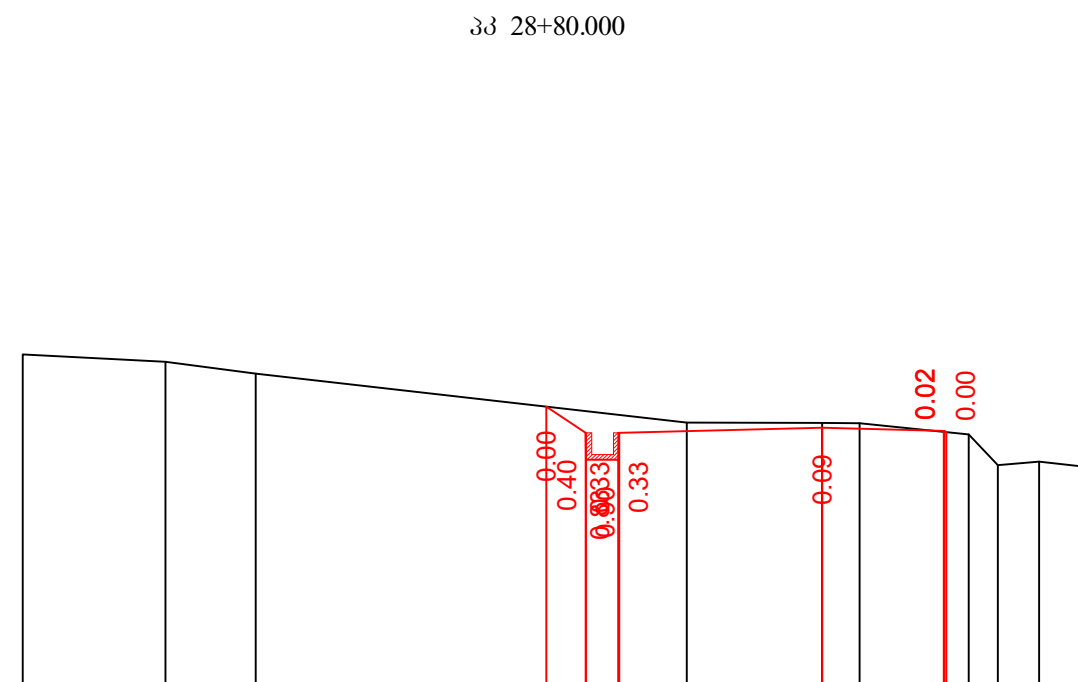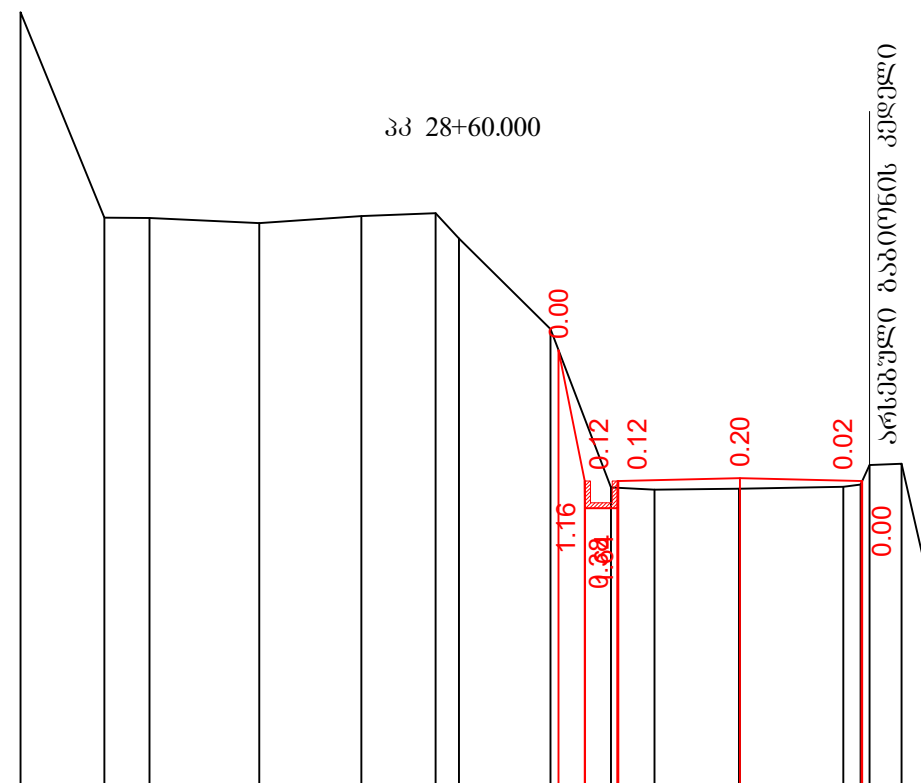



საპროექტო მონაცემები	წიშეწოდ., მ Elevation, m
	ქანობი % მანძილი, მ GRADIENT, % Distance, m
წყვეტიანი მონაცემები	წიშეწოდ., მ Elevation, m
	მანძილი, მ Distance, m

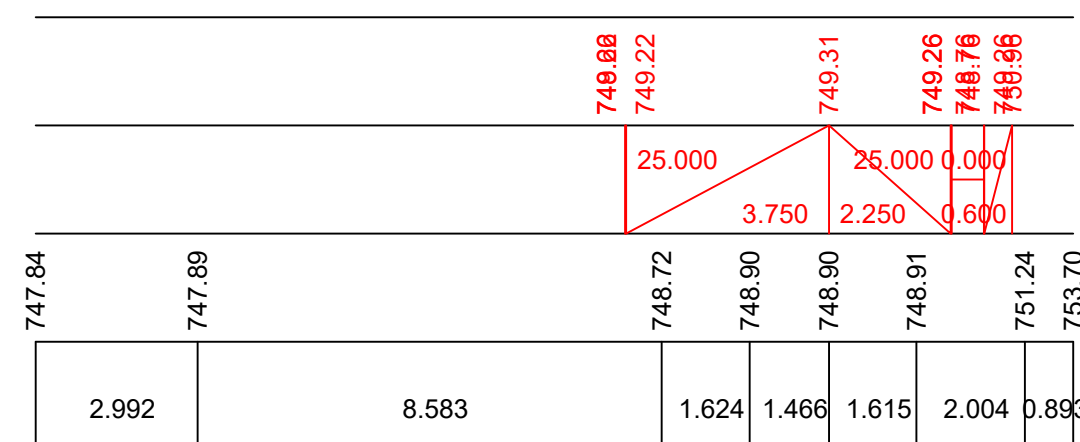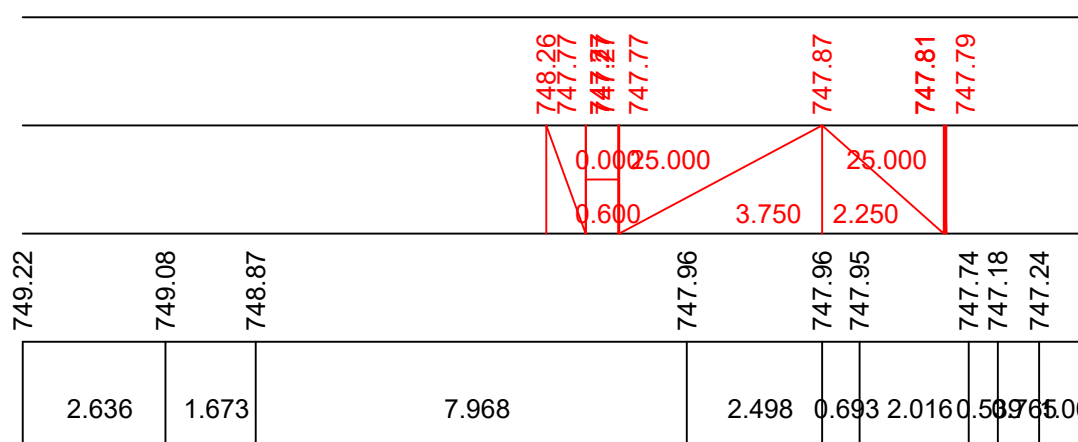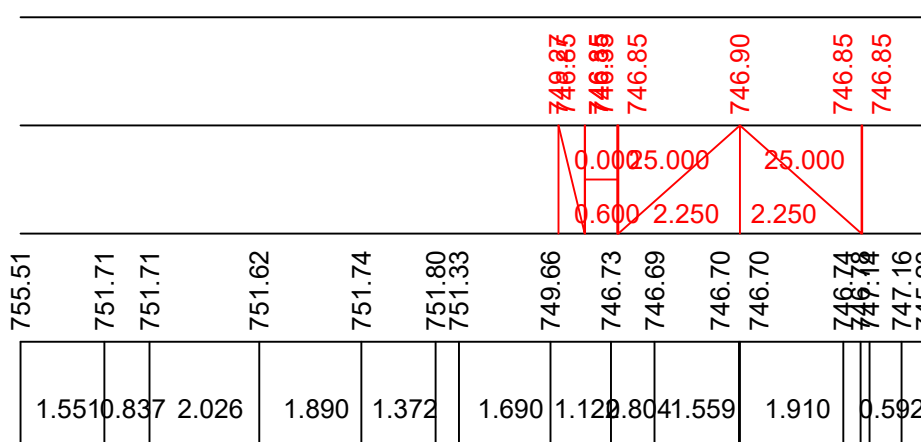

ვერტიკალური 1:100
Scale 1:1000 - Horizontal
ჰორიზონტალური 1:100
Scale 1:100 - Vertical





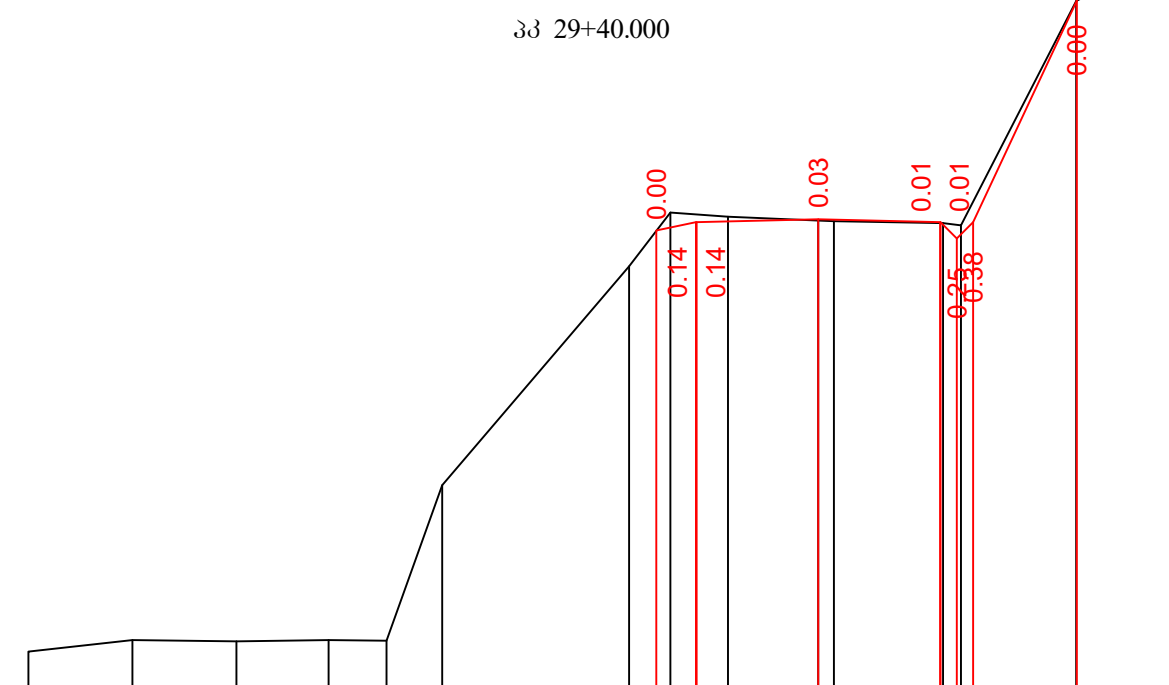
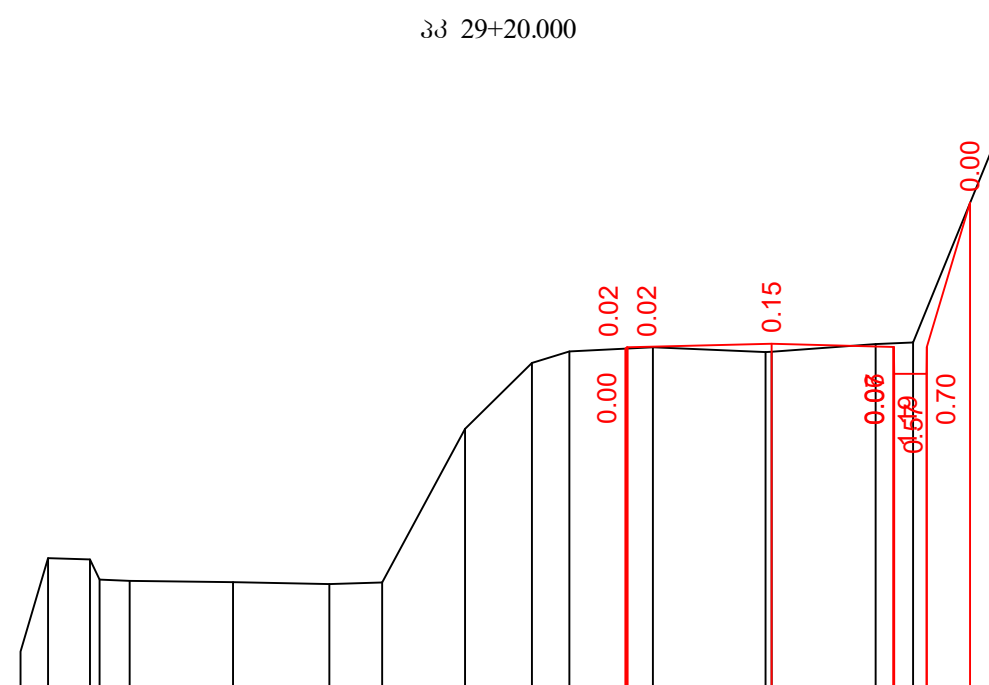


საპროექტო მონაცემები Design Data	წიშეწლი, მ Elevation, m
	ქანობი ‰ მანძილი, მ GRADIENT, ‰ Distance, m
წყატიშრი მონაცემები Existing Data	წიშეწლი, მ Elevation, m
	მანძილი, მ Distance, m

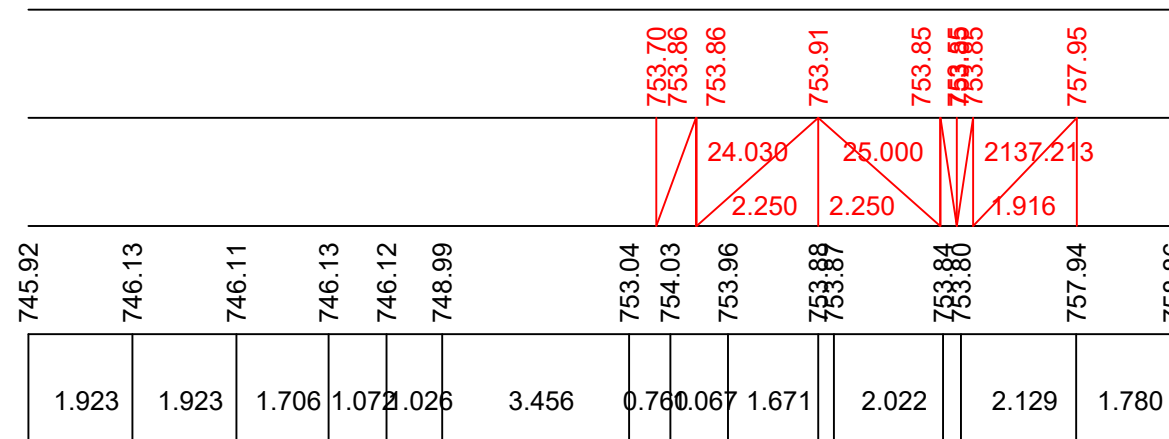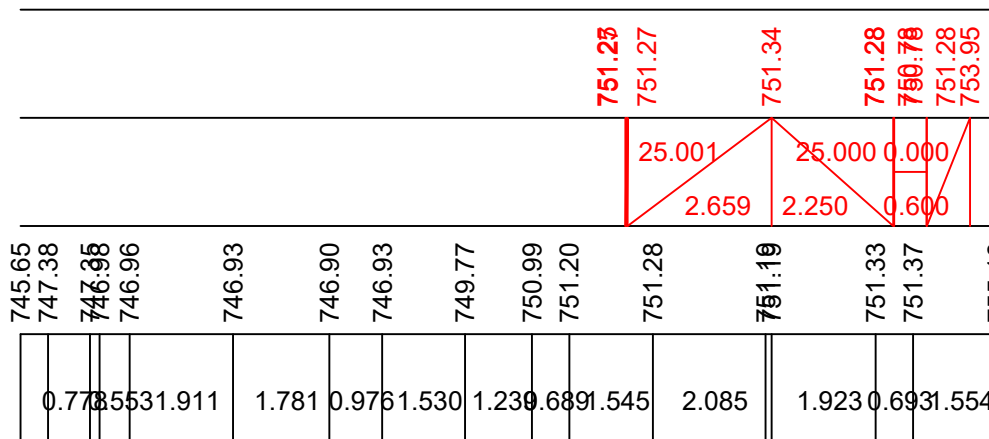









მასშტაბი:
scale:
ვერტიკალური 1:100
Scale 1:1000 - Horizontal
ჰორიზონტალური 1:100
Scale 1:100 -Vertical

საპროექტო მონაცემები Design Data	ნომერი, მ Elevation, m
	განძოვი, მ GRADIENT, ‰ Distance, m
ვაჭთუბი მონაცემები Existing Data	ნომერი, მ Elevation, m
	განძოვი, მ Distance, m

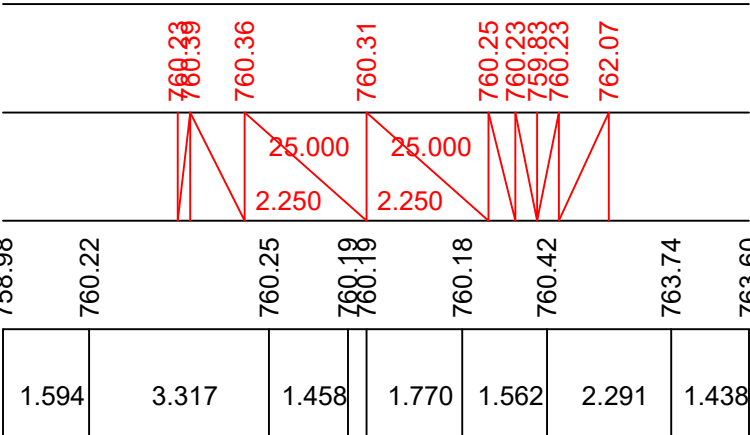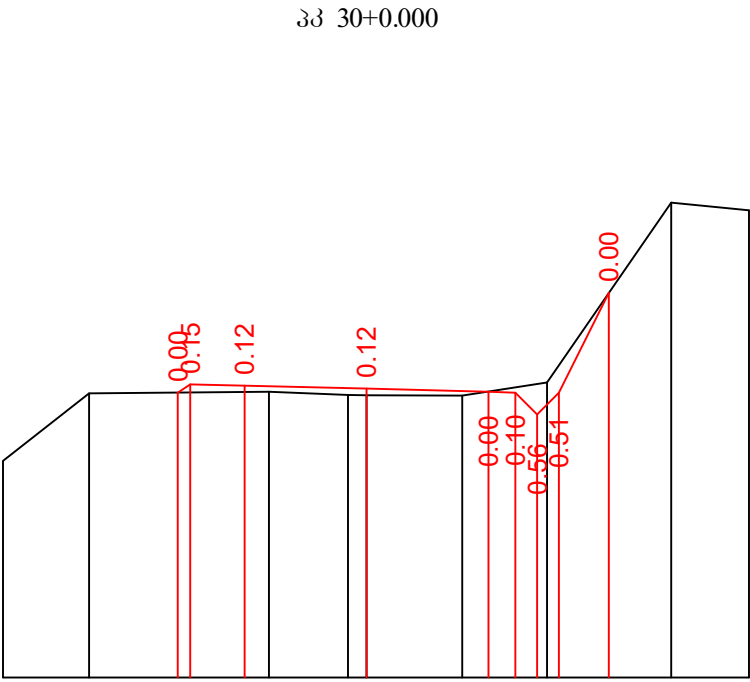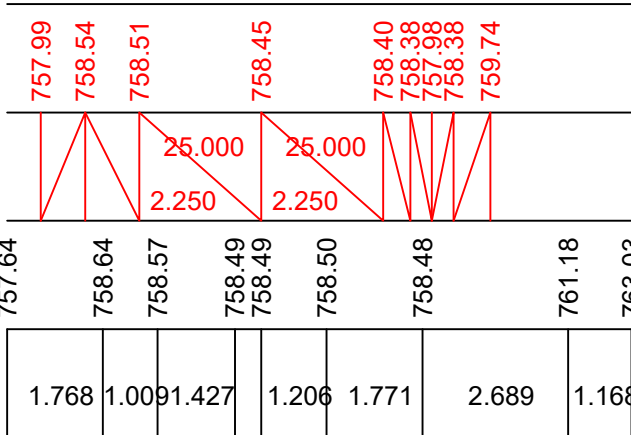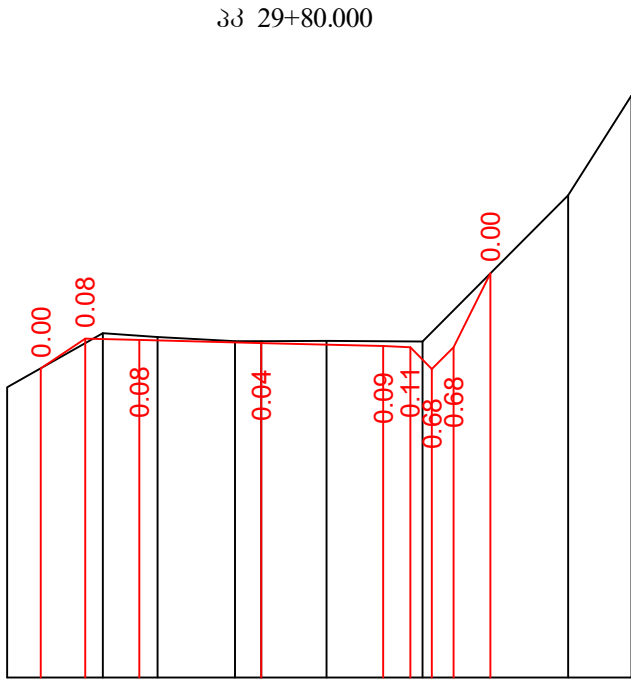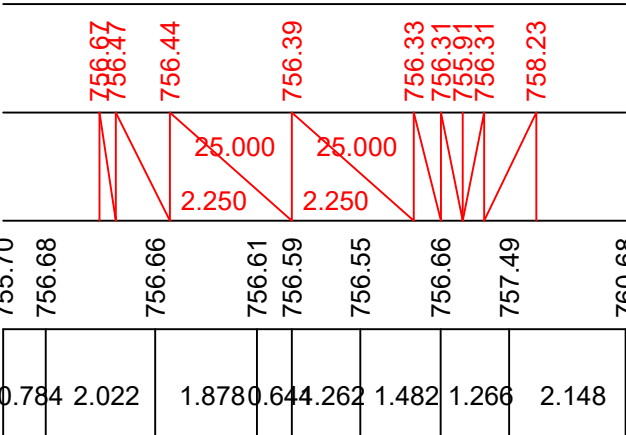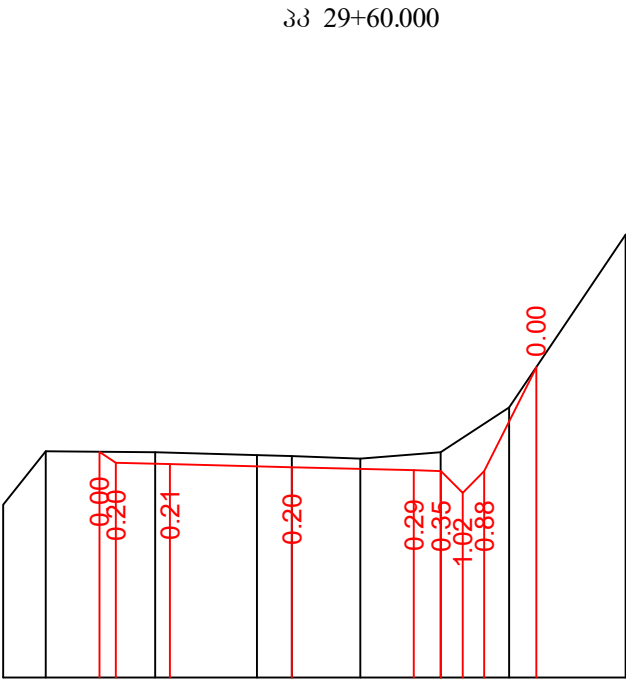


მასშტაბი:
scale:
ვერტიკალური 1:100
Scale 1:1000 - Horizontal
ჰორიზონტალური 1:100
Scale 1:100 -Vertical

საპროექტო მონაცემები Design Data	ნომერი, მ Elevation, m
	განძოვი, მ GRADIENT, ‰ Distance, m
ვაჭთუბი მონაცემები Existing Data	ნომერი, მ Elevation, m
	განძოვი, მ Distance, m

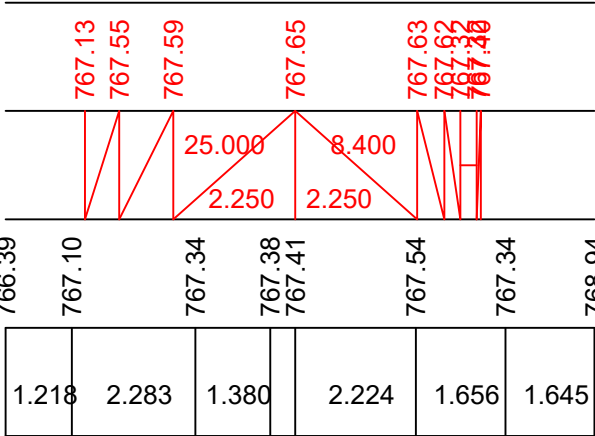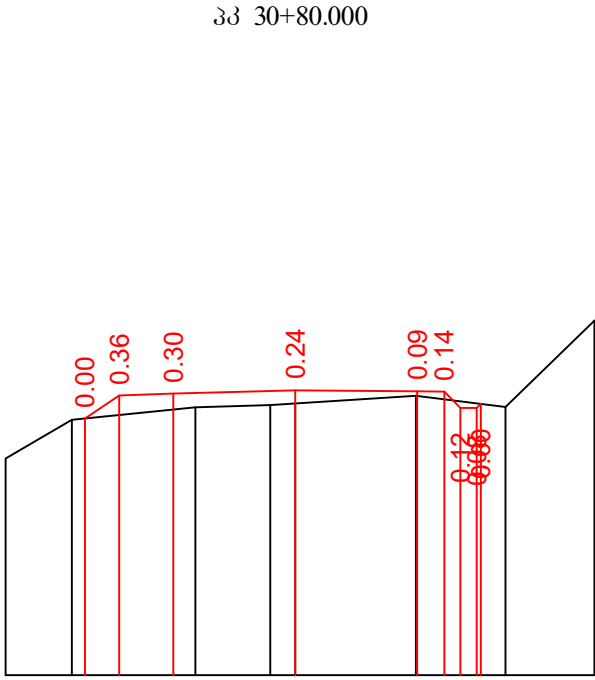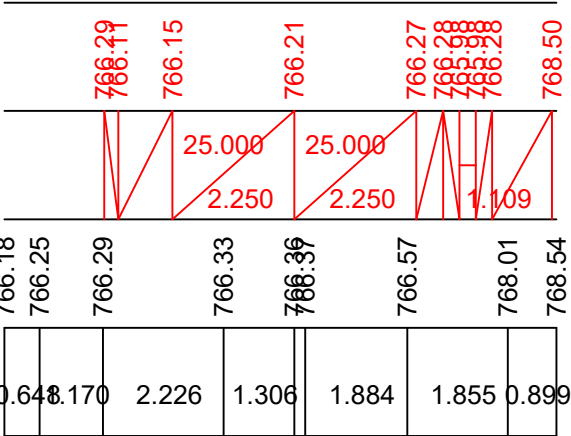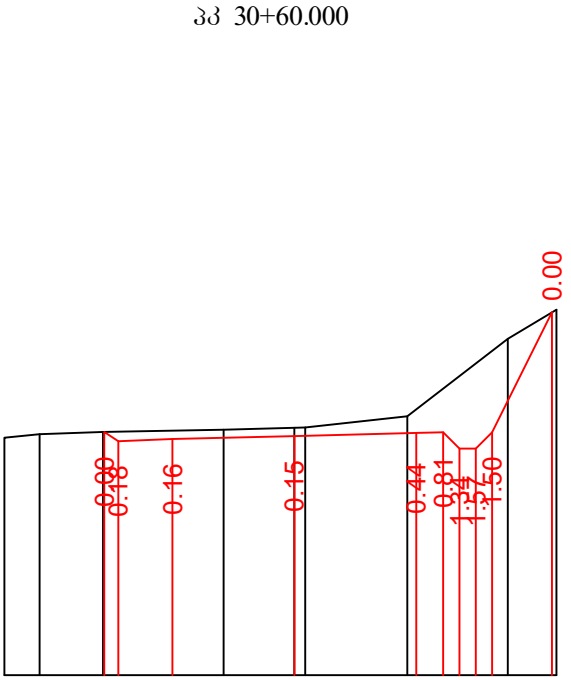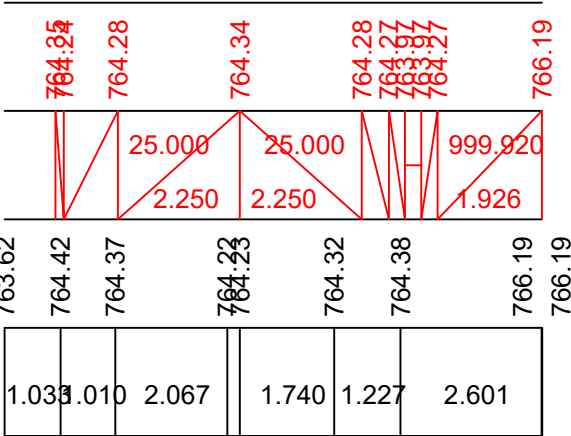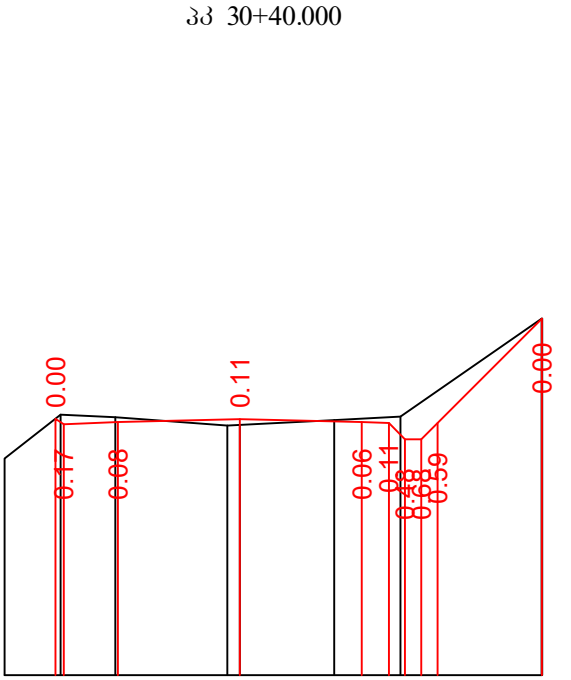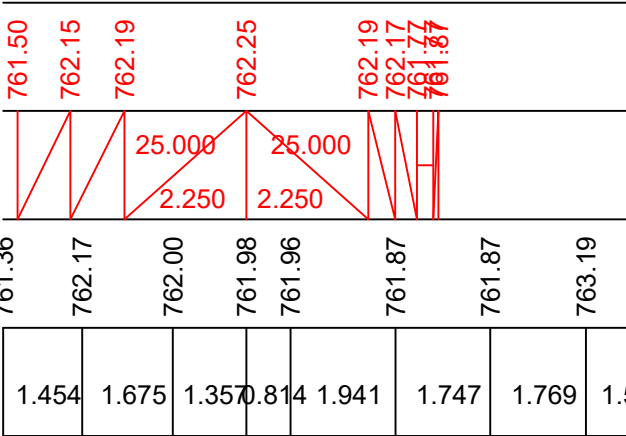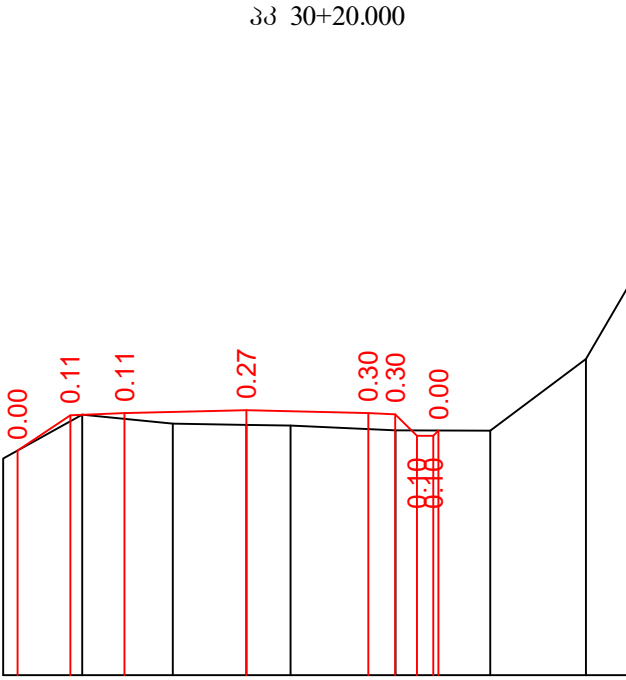


მასშტაბი:
scale:
პერტიკალური 1:100
Scale 1:1000 - Horizontal
ჰორიზონტალური 1:100
Scale 1:100 -Vertical

საპროექტო მონაცემები Design Data	ნომერი, მ Elevation, m
	ქანობი % GRADIENT, % მანძილი, მ Distance, m
ვატერული მონაცემები Existing Data	ნომერი, მ Elevation, m
	მანძილი, მ Distance, m

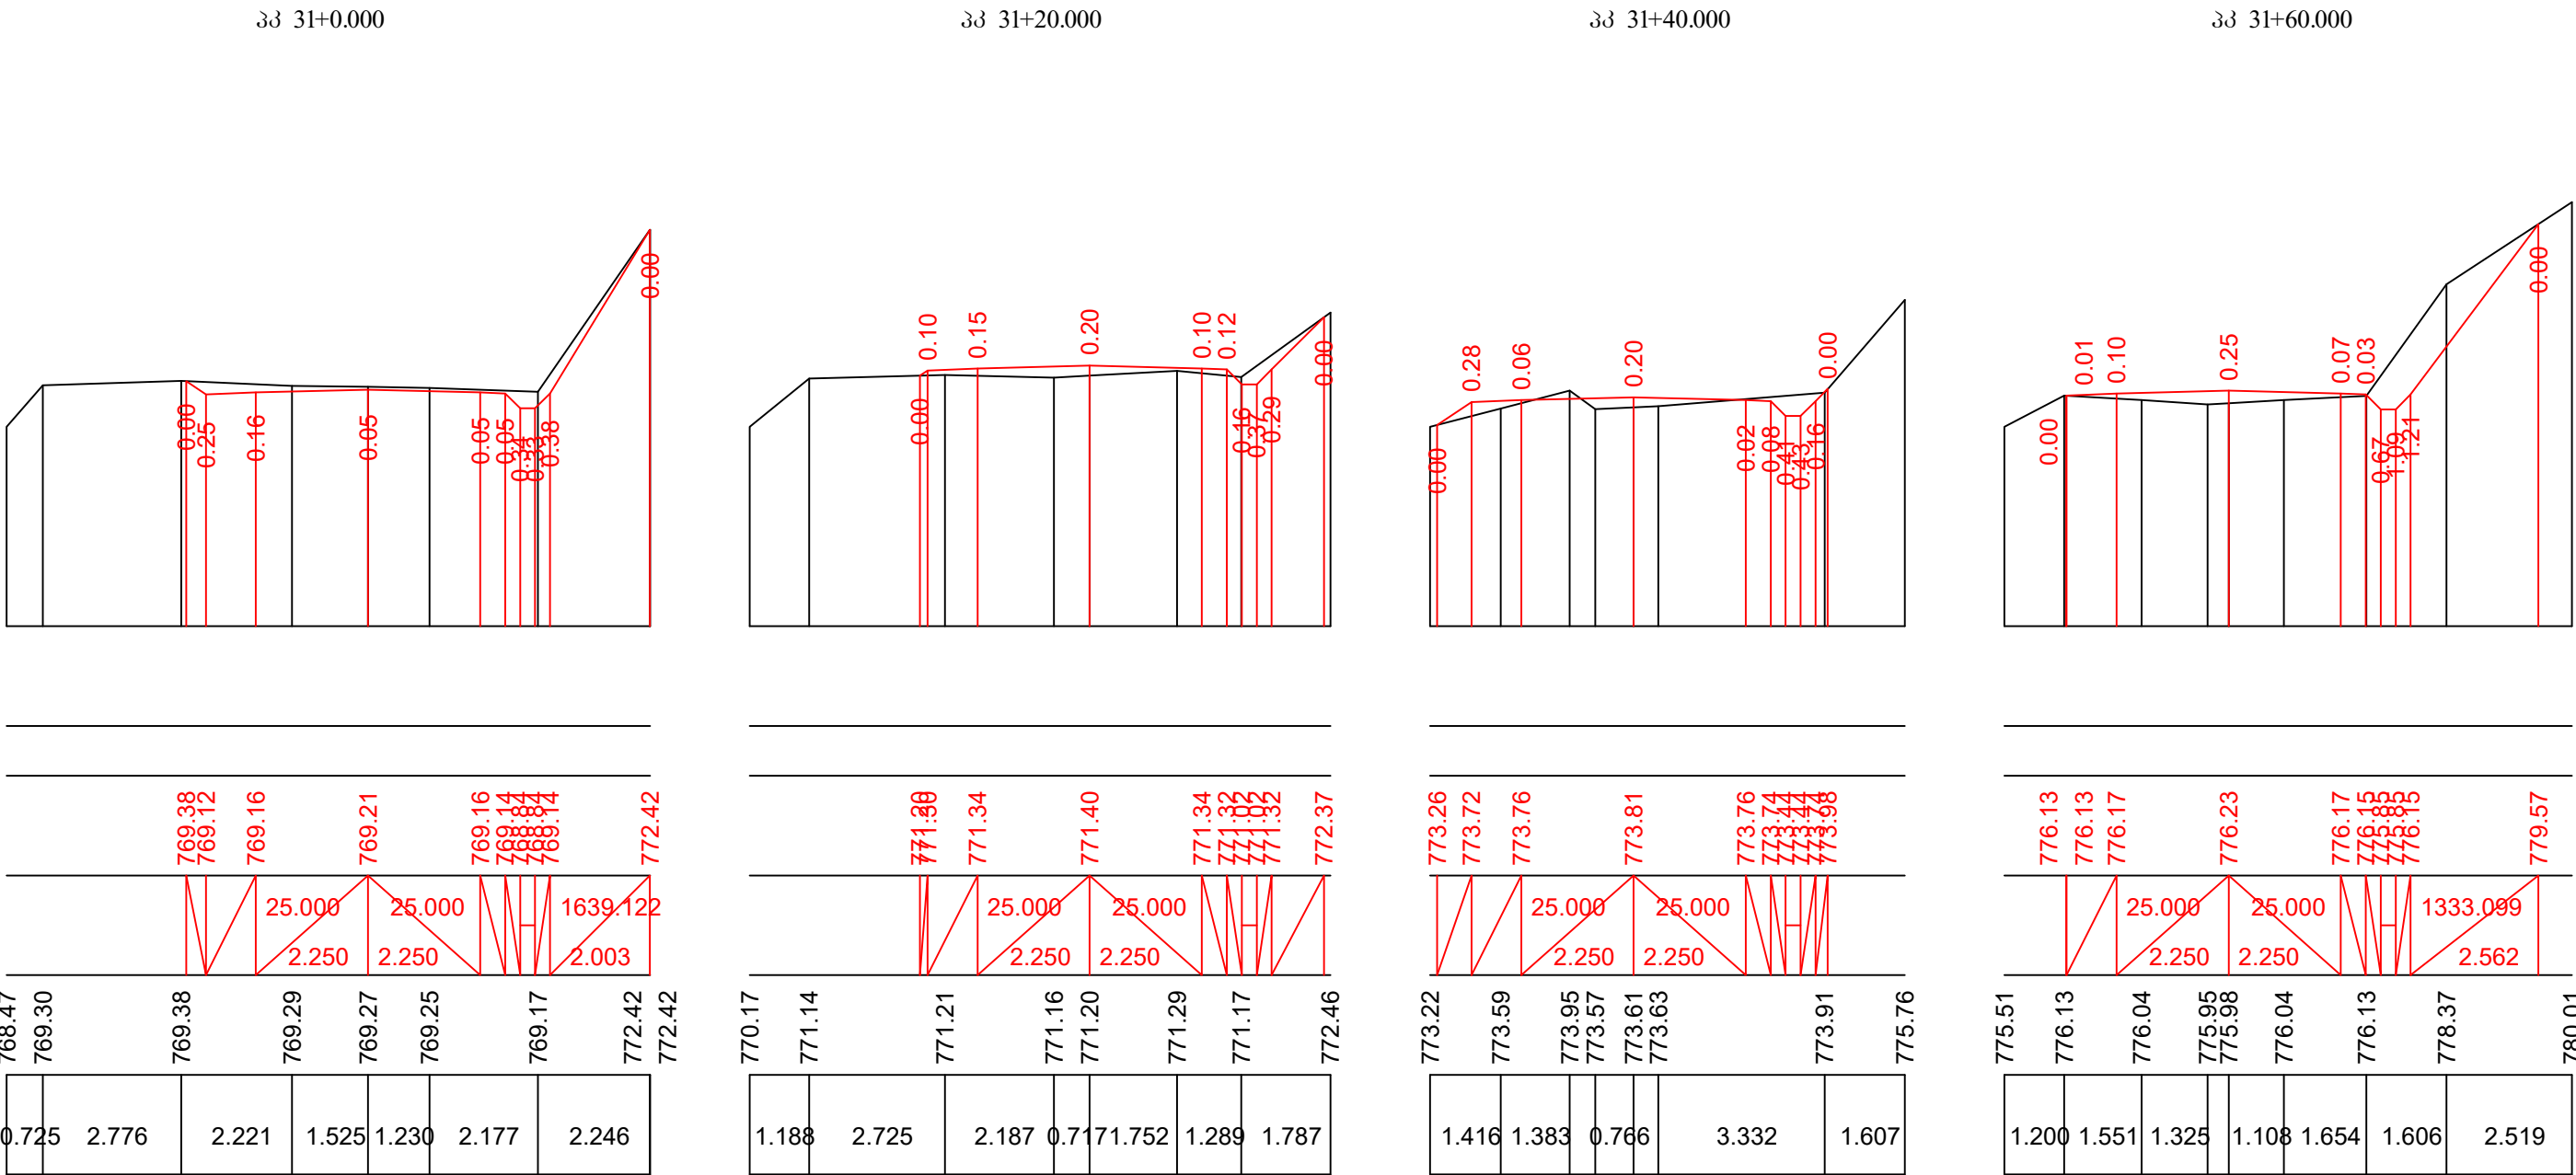





მასშტაბი:
scale:
პერტიკალური 1:100
Scale 1:1000 - Horizontal
ჰორიზონტალური 1:100
Scale 1:100 -Vertical

საპროექტო მონაცემები Design Data	ნომერი, მ Elevation, m
	ქანობი % GRADIENT, % მანძილი, მ Distance, m
ვატერული მონაცემები Existing Data	ნომერი, მ Elevation, m
	მანძილი, მ Distance, m




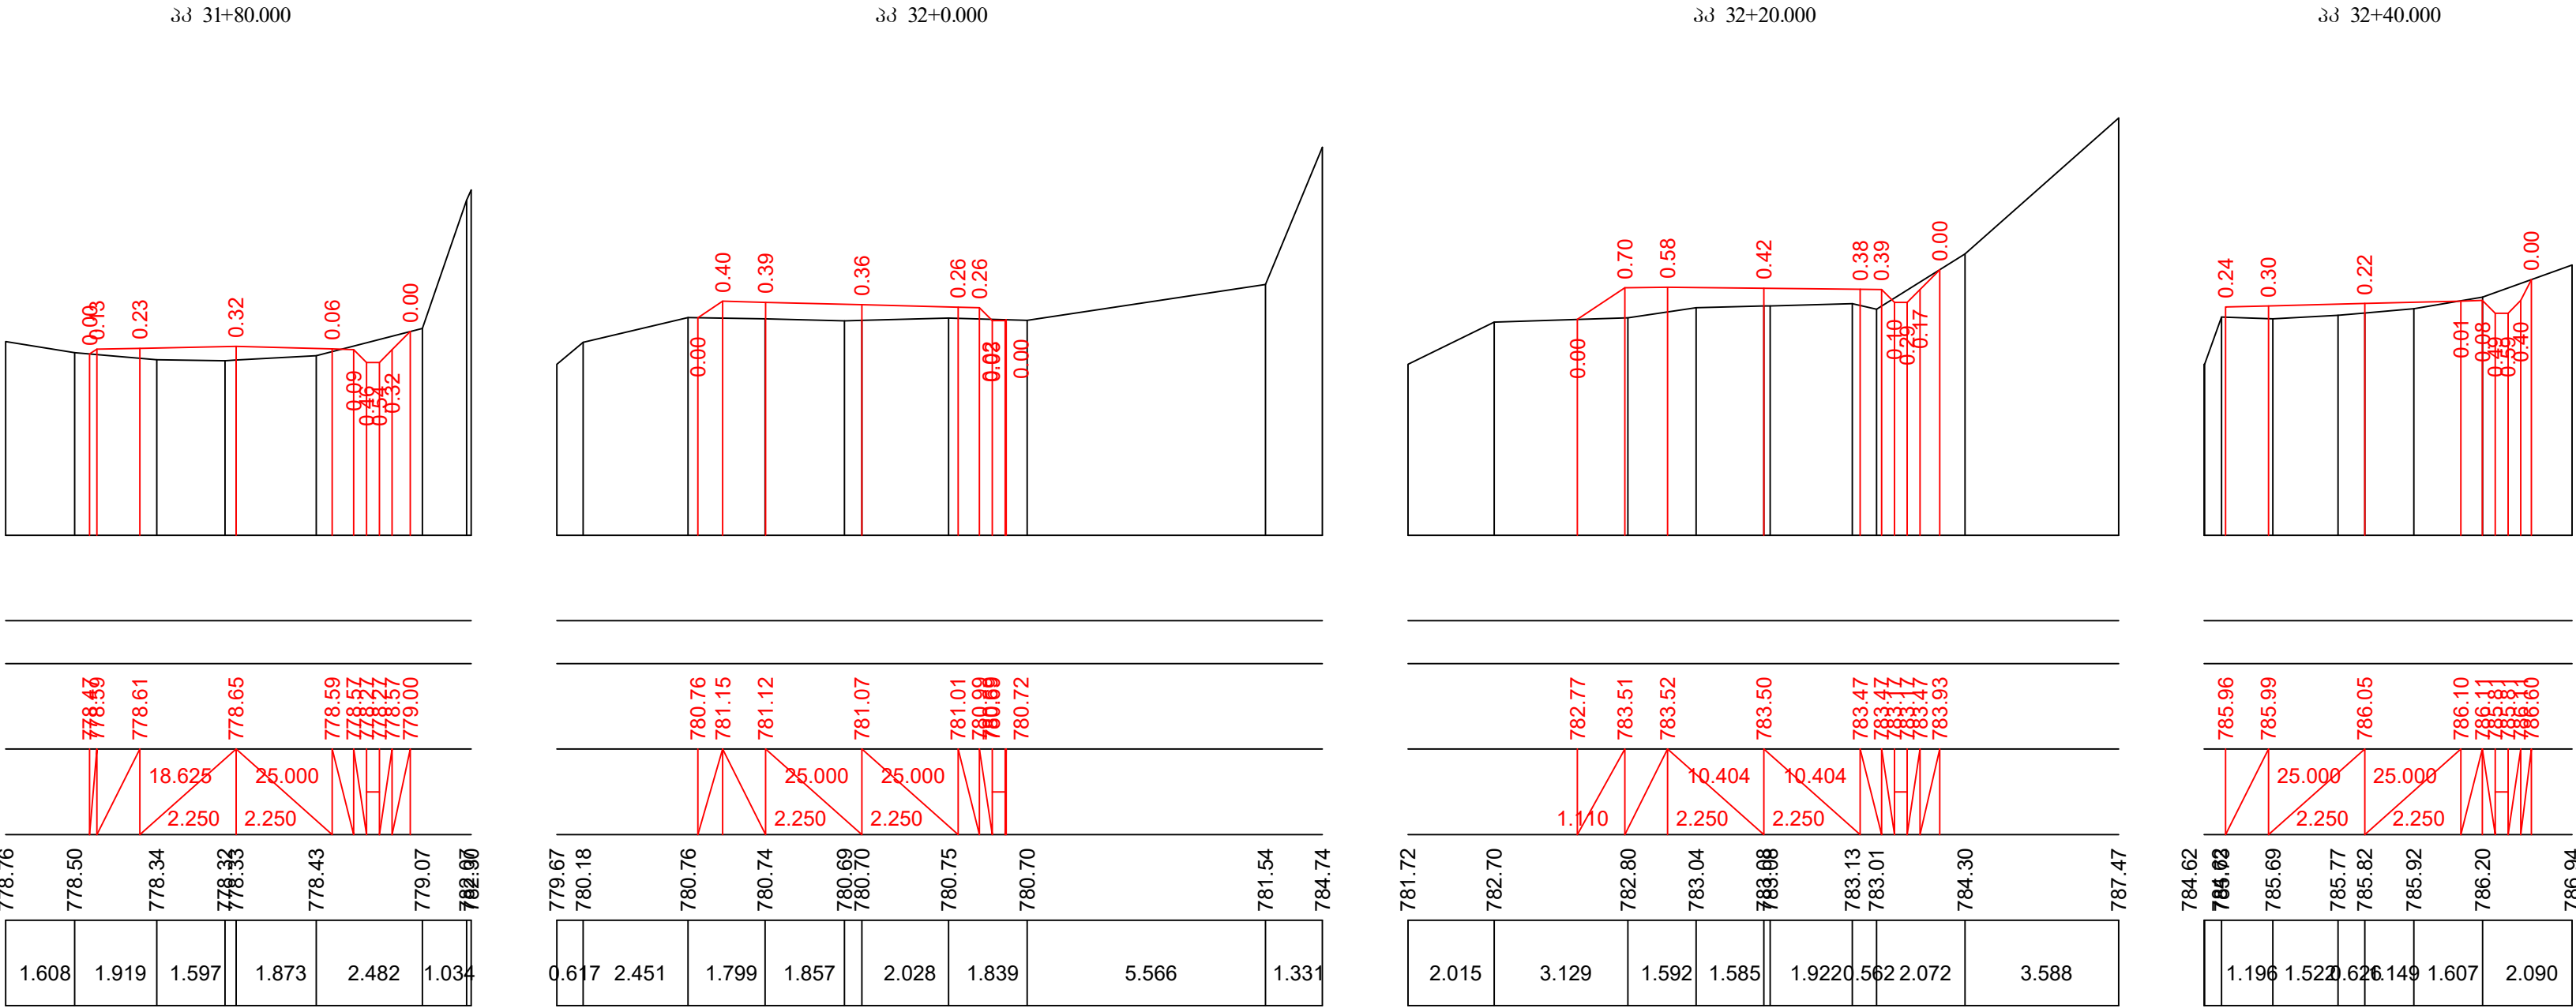


33 33+20.000

პერტიკალური 1:100
Scale 1:1000 - Horizontal
ჰორიზონტალური 1:100
Scale 1:100 -Vertical


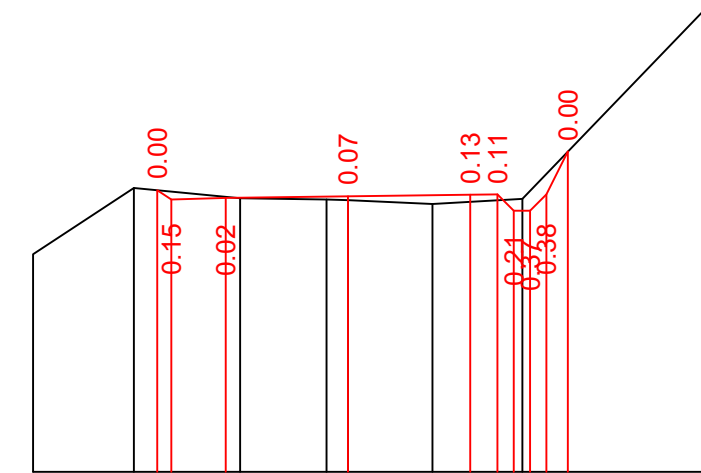
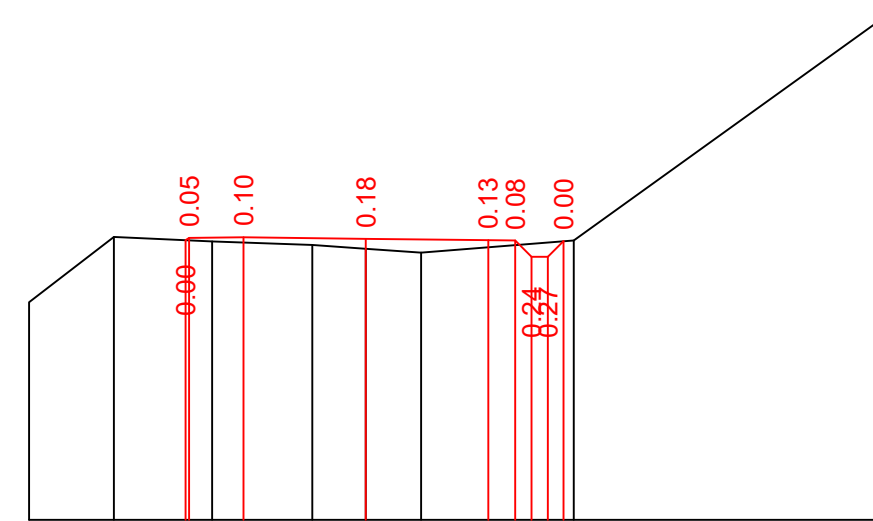
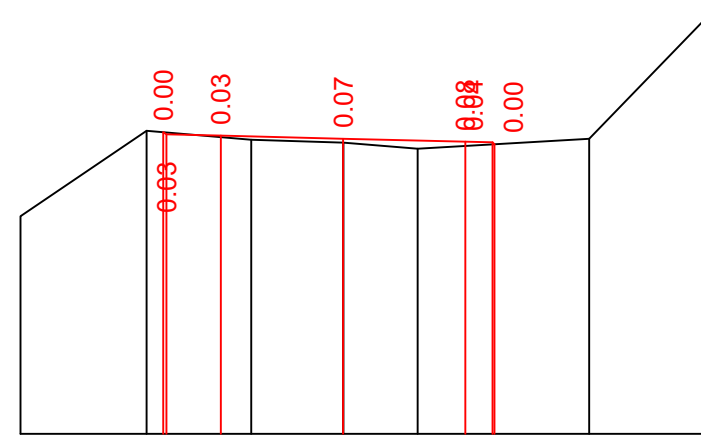
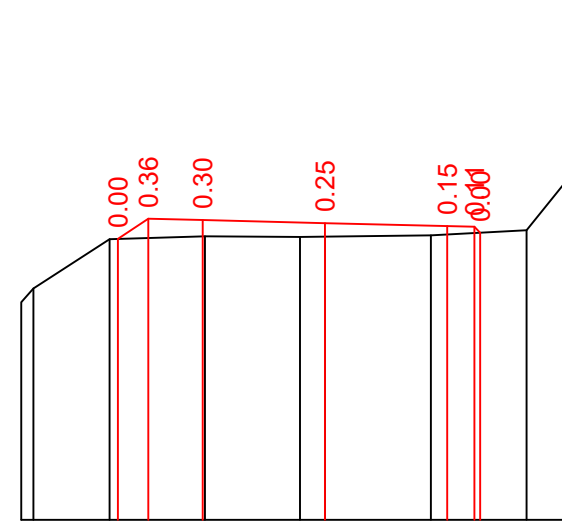


საპროექტო მონაცემები Design Data	60მწუში, მ Elevation, m
	მანძილი, მ Distance, m ქანობი % GRADIENT, %
უპატუბრი მონაცემები Existing Data	60მწუში, მ Elevation, m
	მანძილი, მ Distance, m


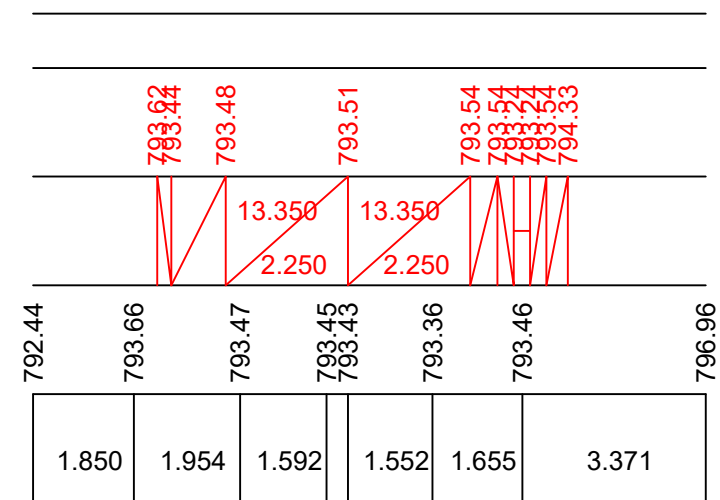
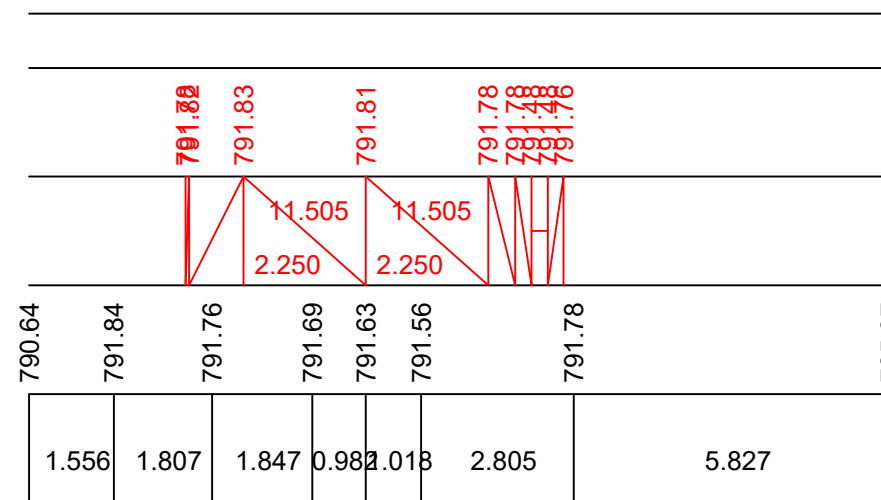
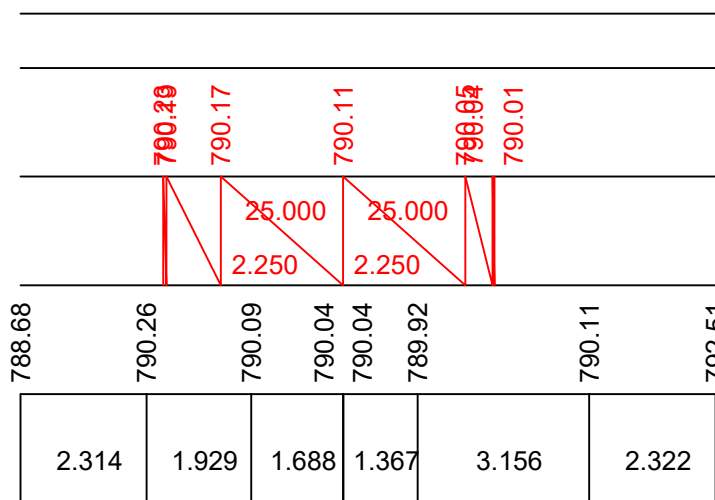
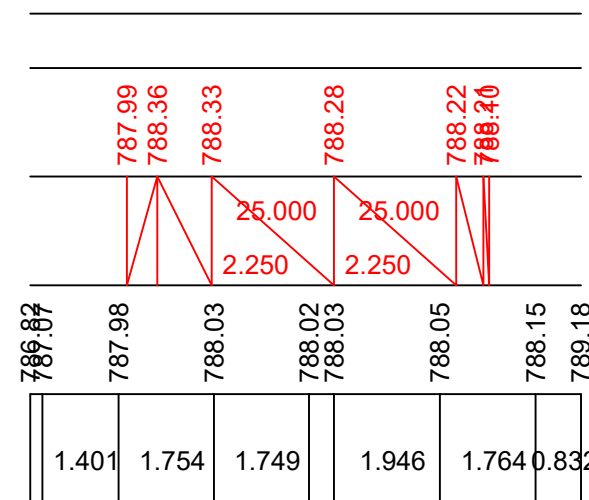



33 34+20.000

პერტიკალური 1:100
Scale 1:1000 - Horizontal
ჰორიზონტალური 1:100
Scale 1:100 -Vertical

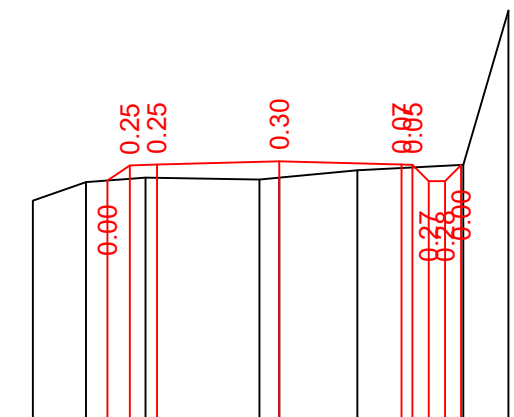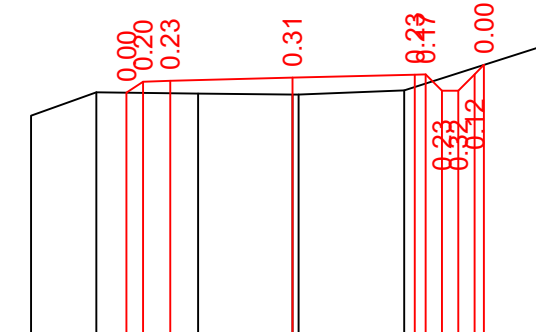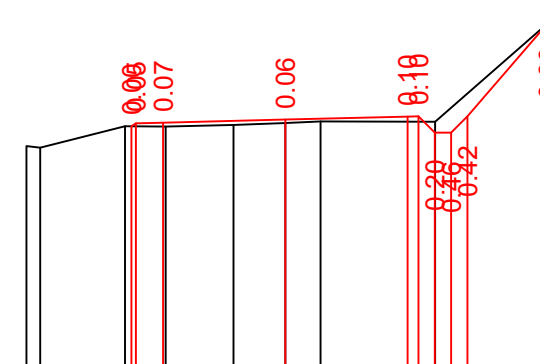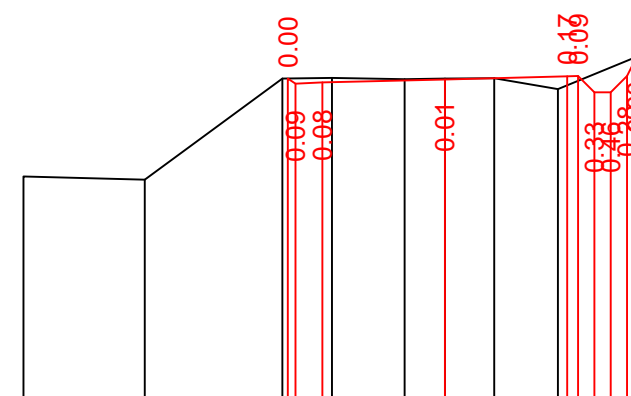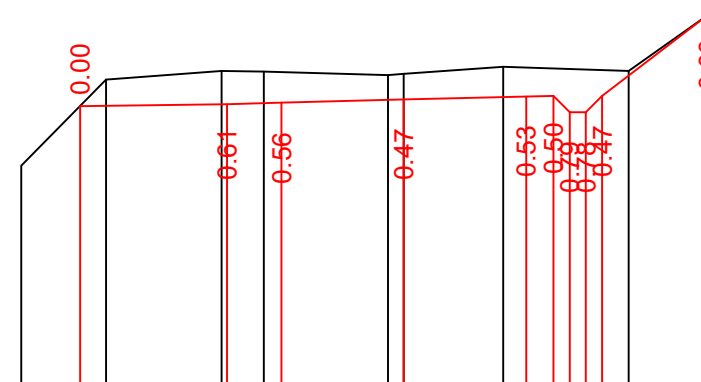


საპროექტო მონაცემები Design Data	60მწუდი, მ Elevation, m
	მანძილი, მ Distance, m ქანობი ‰ GRADIENT, %
ზაბტიური მონაცემები Existing Data	60მწუდი, მ Elevation, m
	მანძილი, მ Distance, m

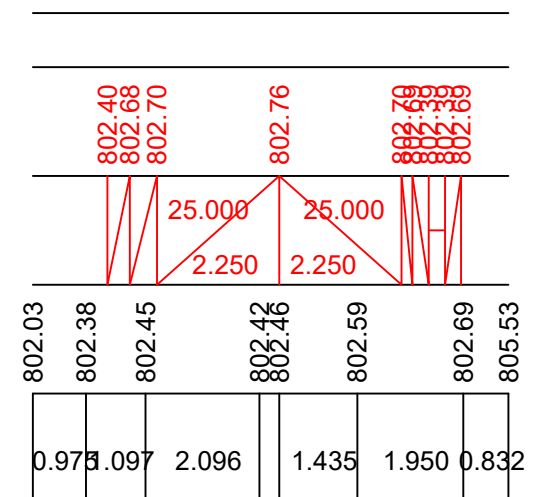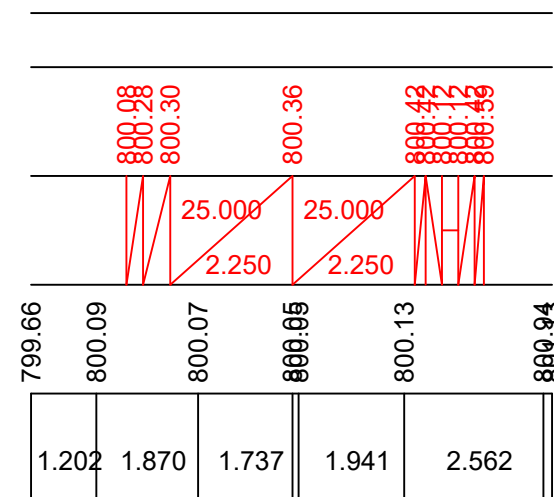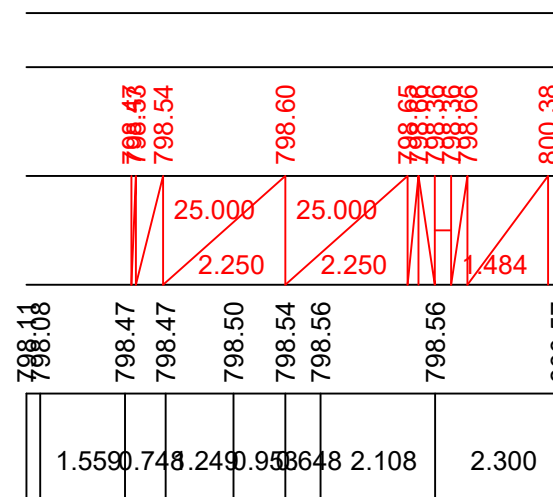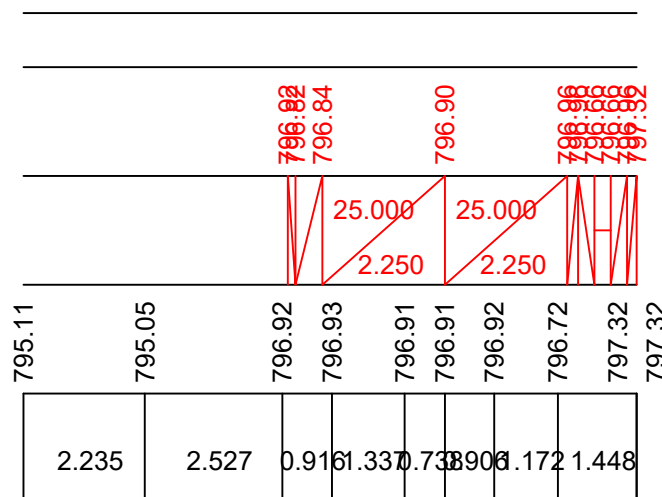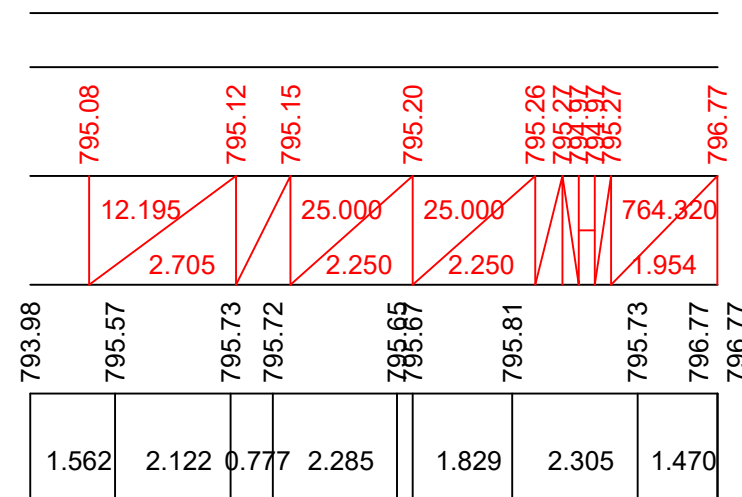


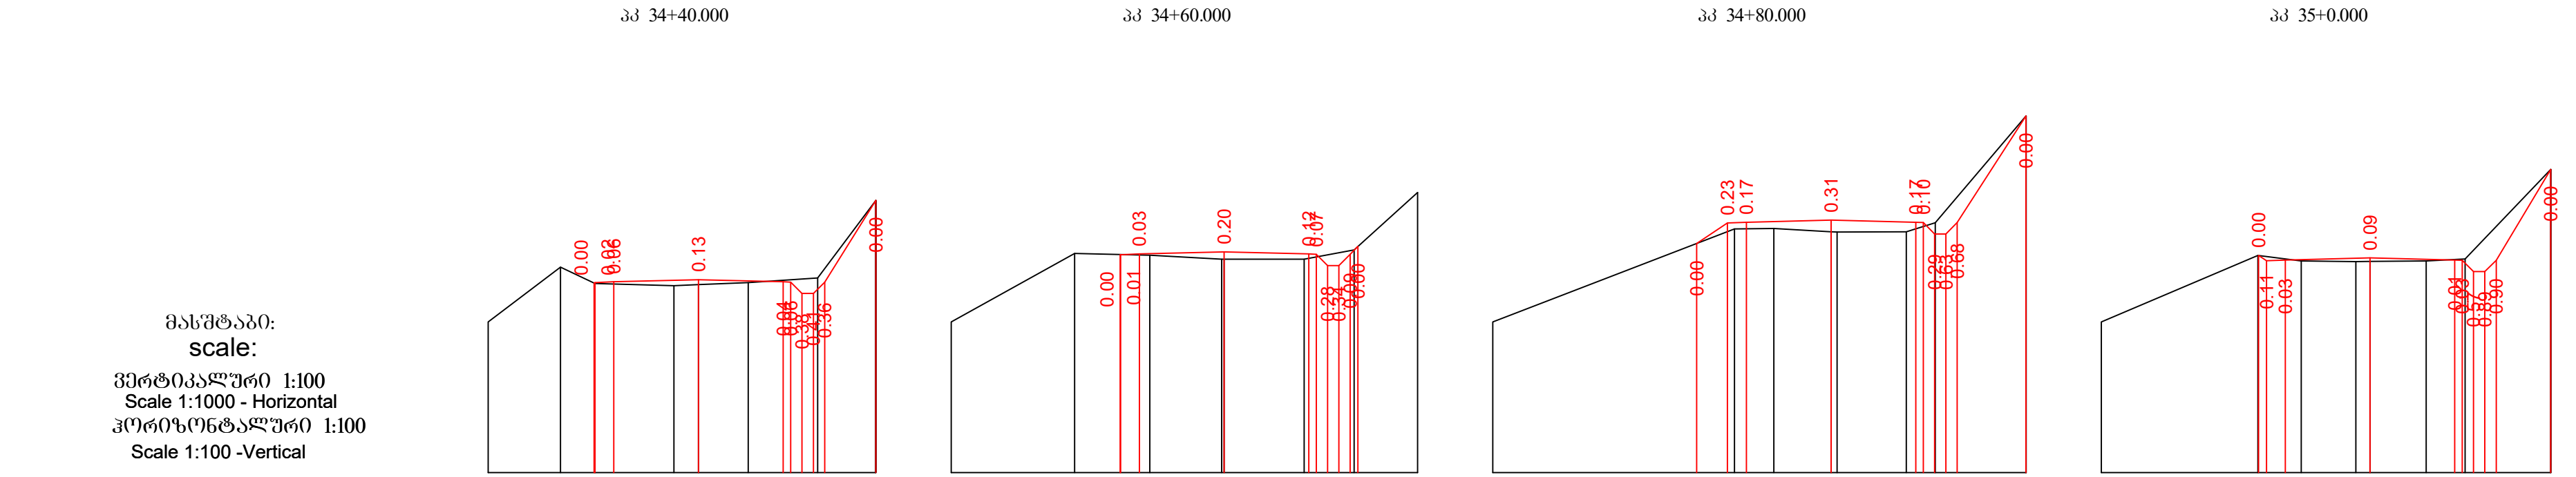

საპროექტო მონაცემები Design Data	ნონუმი, მ Elevation, m
	ქანობი % მანძილი, მ GRADIENT, ‰ Distance, m
უაქტიური მონაცემები Existing Data	ნონუმი, მ Elevation, m
	მანძილი, მ Distance, m

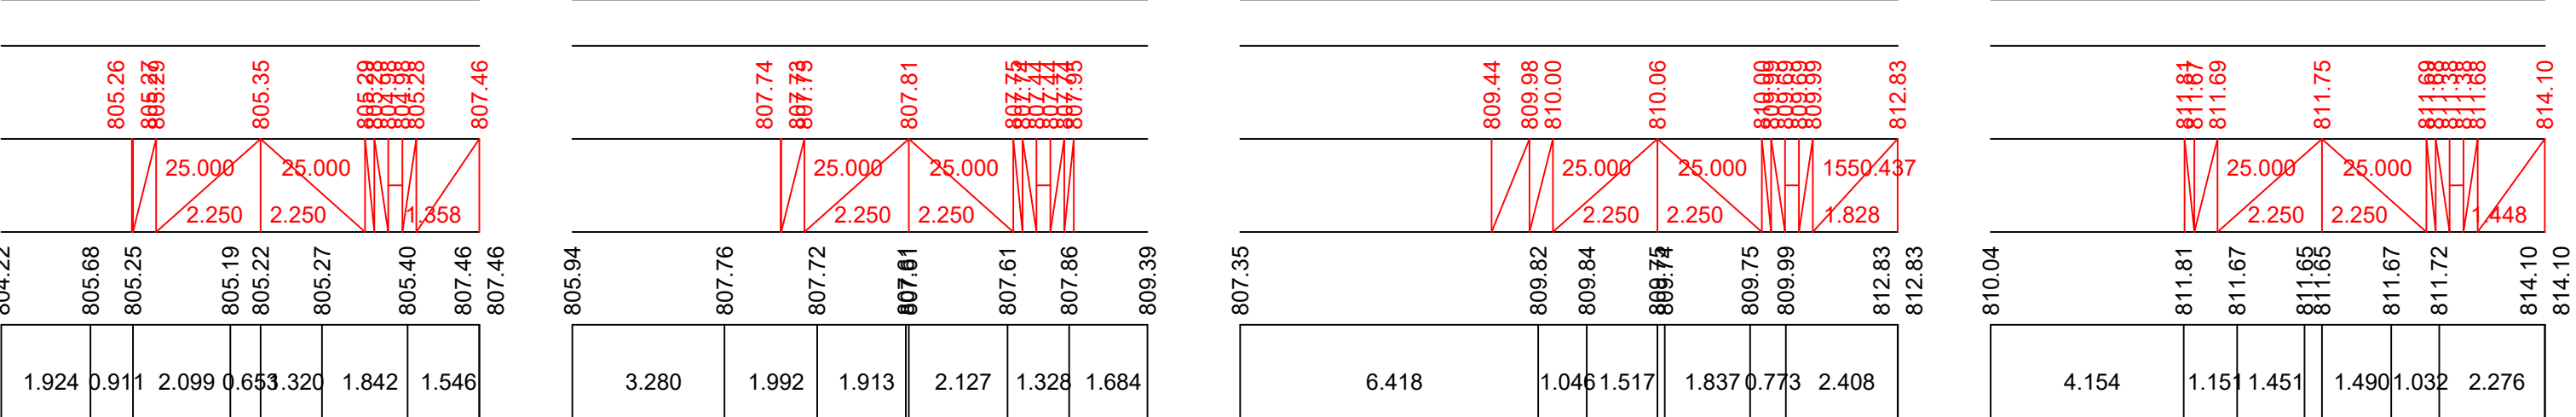


საპროექტო მონაცემები Design Data	ნონუმი, მ Elevation, m
	ქანობი % მანძილი, მ GRADIENT, ‰ Distance, m
უაქტიური მონაცემები Existing Data	ნონუმი, მ Elevation, m
	მანძილი, მ Distance, m

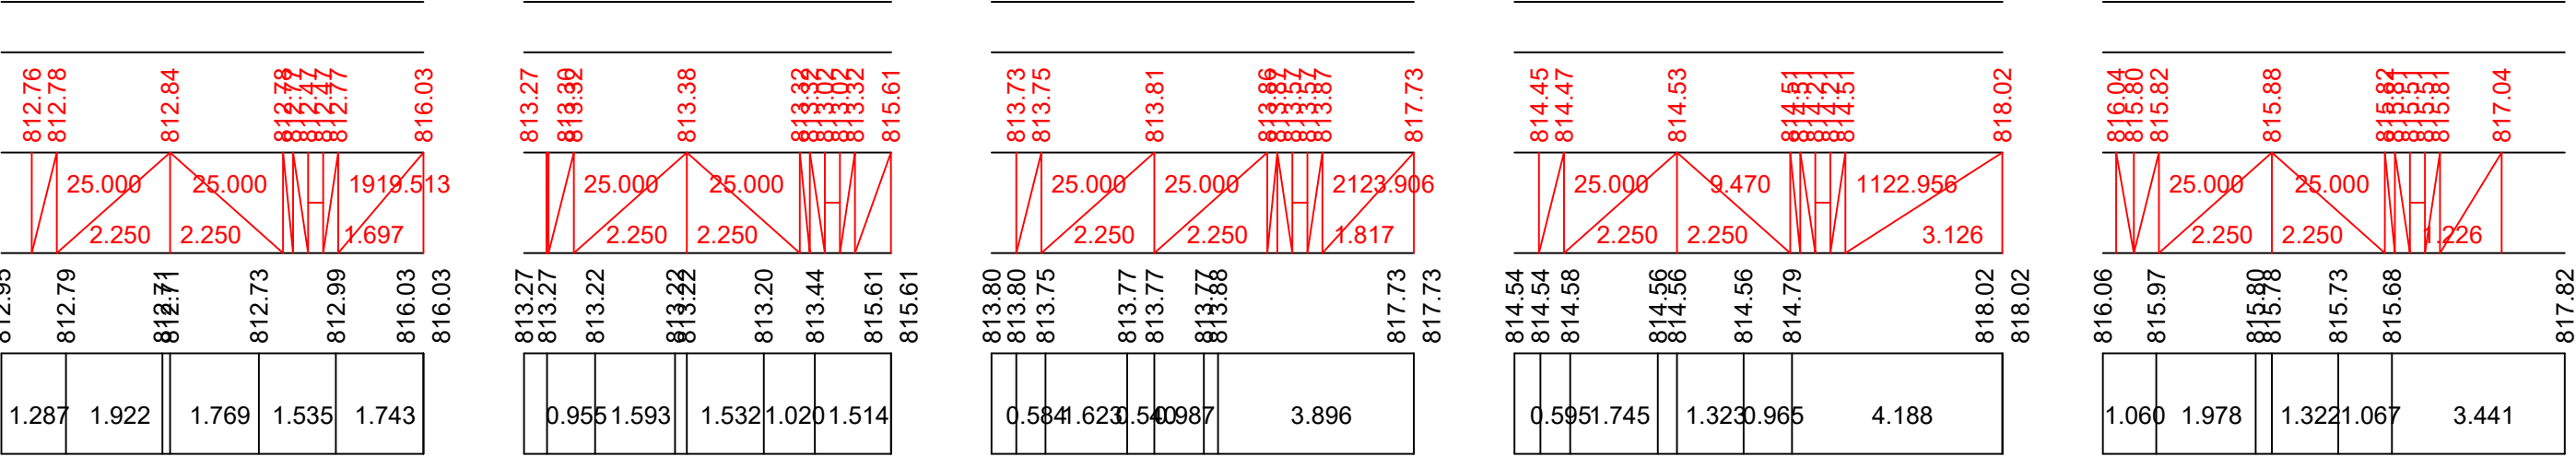


მასშტაბი:
scale:
ვერტიკალური 1:100
Scale 1:1000 - Horizontal
ჰორიზონტალური 1:100
Scale 1:100 -Vertical

საპროექტო მონაცემები Design Data	ნომერი, მ Elevation, m
	ქანობი % GRADIENT, ‰ მანძილი, მ Distance, m
უძველესი მონაცემები Existing Data	ნომერი, მ Elevation, m
	მანძილი, მ Distance, m

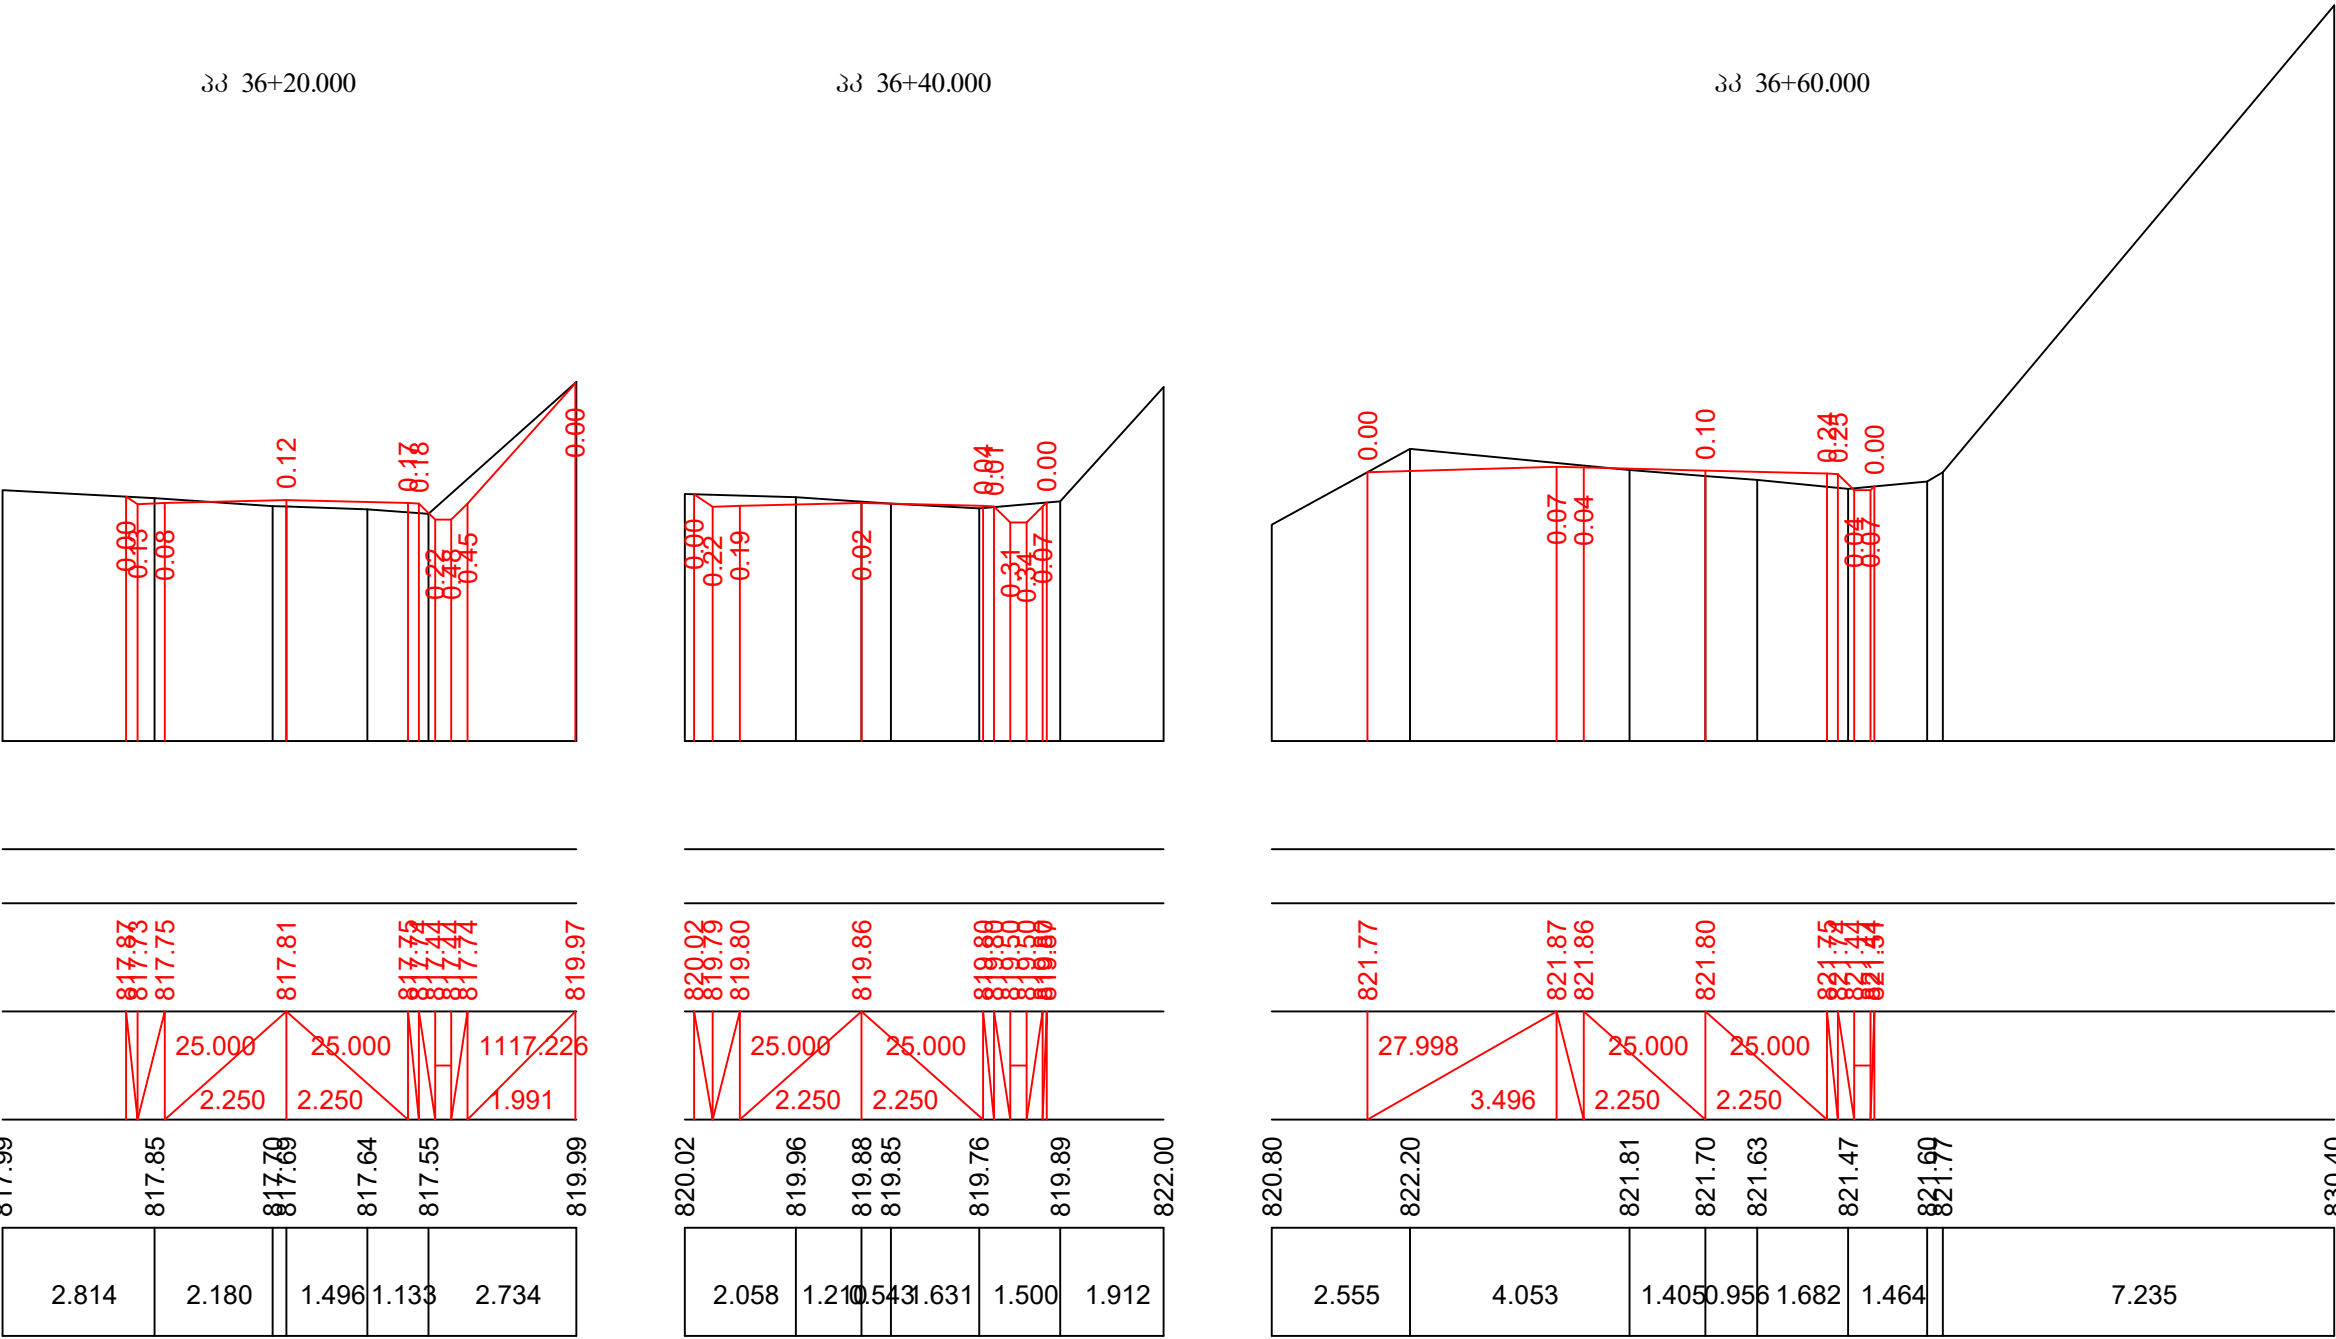





მასშტაბი:
scale:
ვერტიკალური 1:100
Scale 1:1000 - Horizontal
ჰორიზონტალური 1:100
Scale 1:100 -Vertical

საპროექტო მონაცემები Design Data	ნომერი, მ Elevation, m
	ქანობი % GRADIENT, ‰ მანძილი, მ Distance, m
უძველესი მონაცემები Existing Data	ნომერი, მ Elevation, m
	მანძილი, მ Distance, m

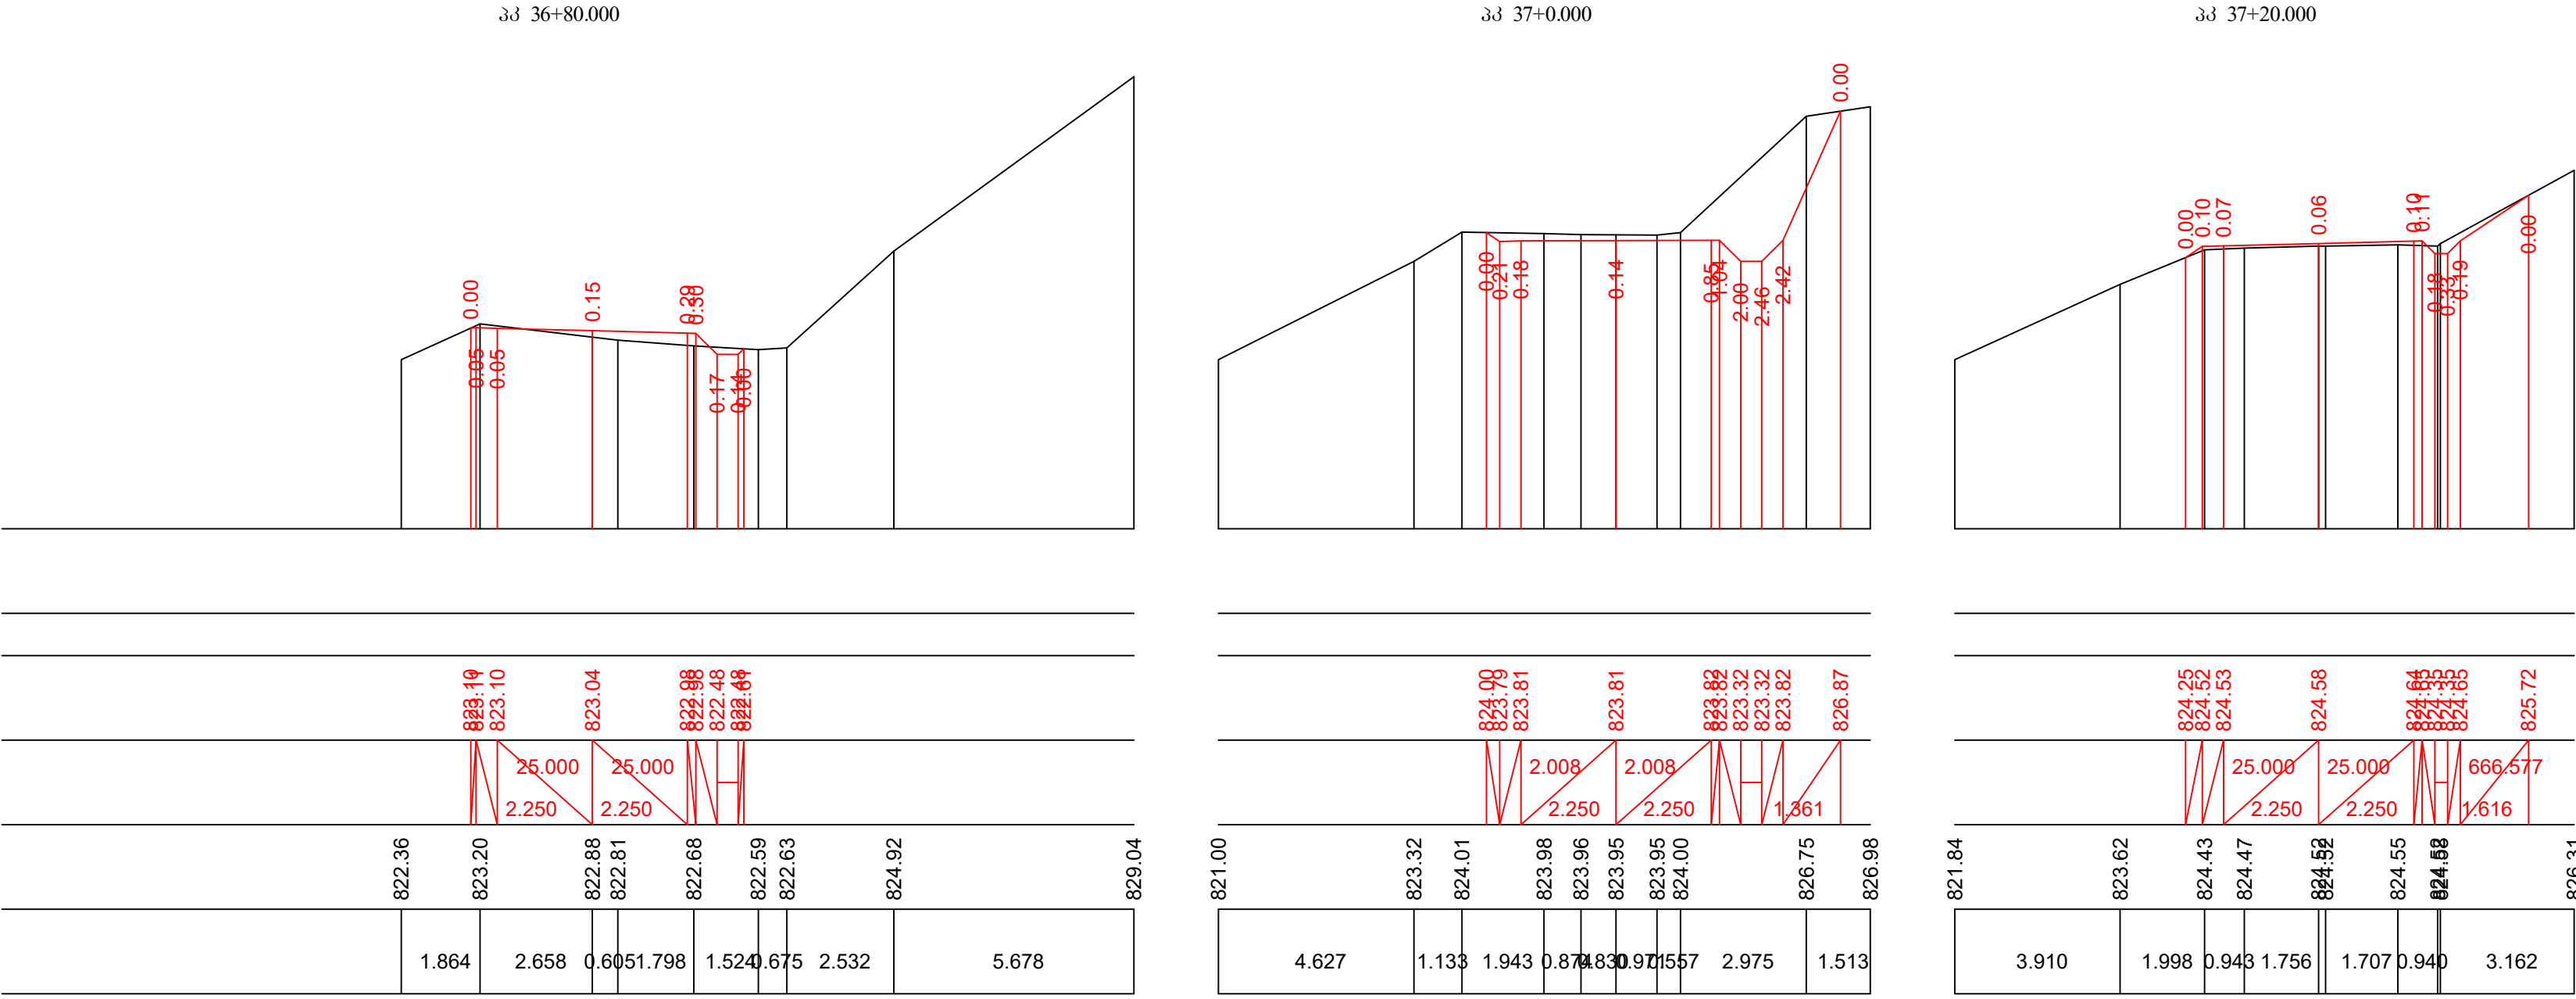





მასშტაბი:
scale:
ვერტიკალური 1:100
Scale 1:1000 - Horizontal
ჰორიზონტალური 1:100
Scale 1:100 -Vertical

საპროექტო მონაცემები Design Data	ნომერი, მ Elevation, m
	ქანობი % GRADIENT, % მანძილი, მ Distance, m
უძძირი მონაცემები Existing Data	ნომერი, მ Elevation, m
	მანძილი, მ Distance, m

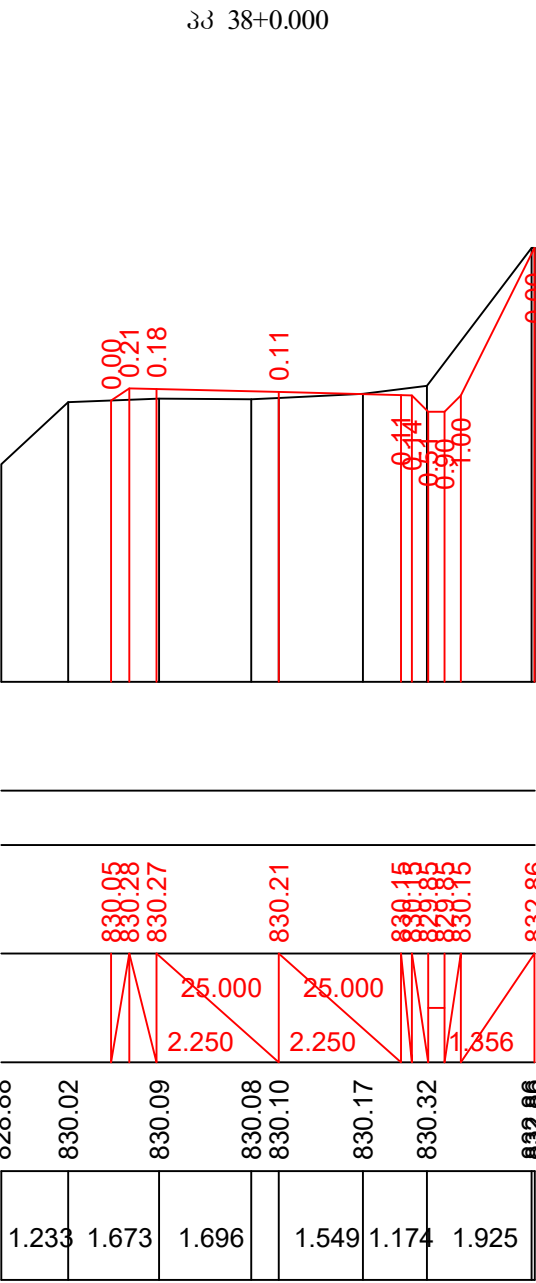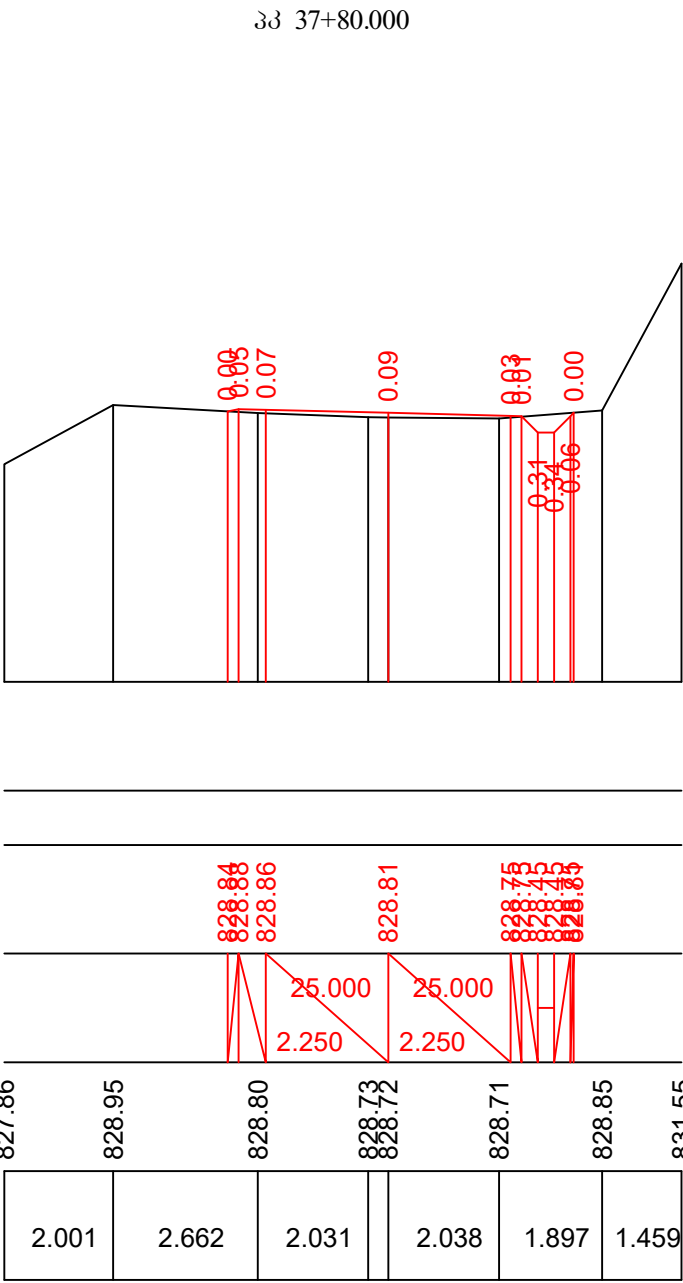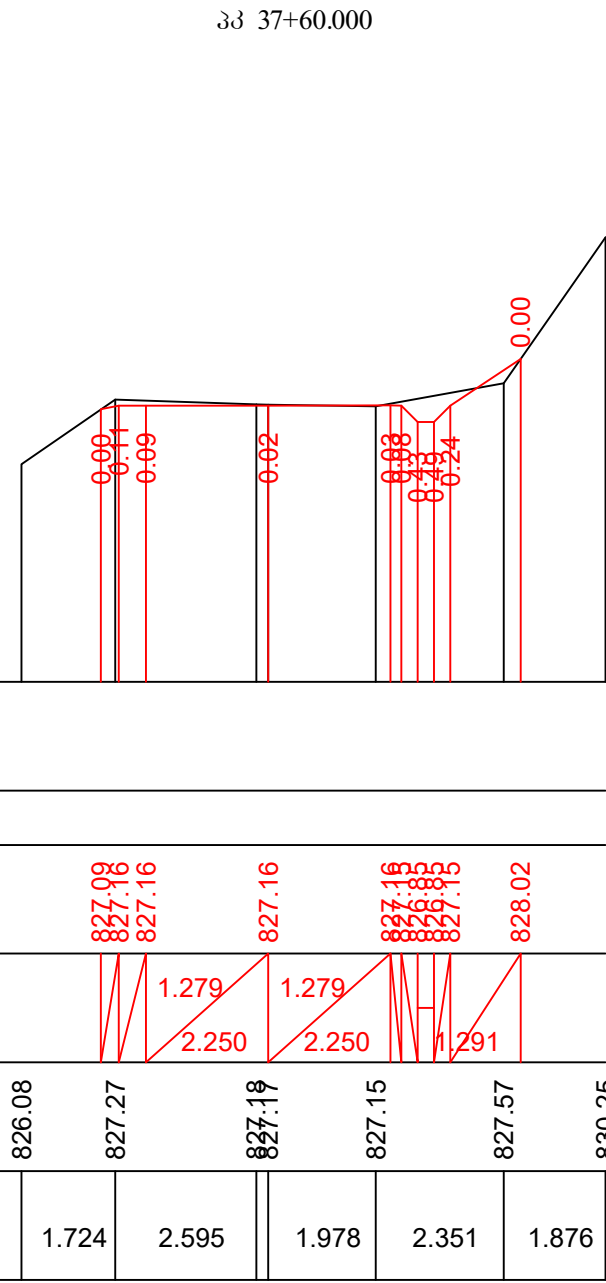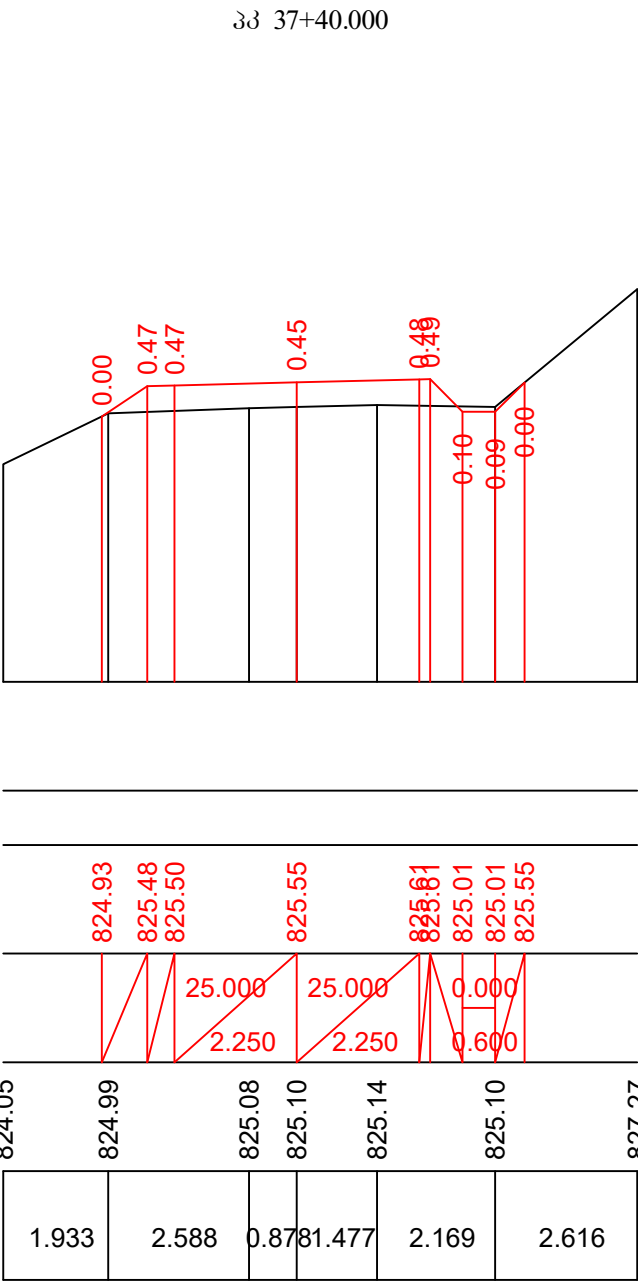









მასშტაბი:
scale:
ვერტიკალური 1:100
Scale 1:1000 - Horizontal
ჰორიზონტალური 1:100
Scale 1:100 -Vertical

საპროექტო მონაცემები Design Data	ნომერი, მ Elevation, m
	ქანობი % GRADIENT, % მანძილი, მ Distance, m
უძძირი მონაცემები Existing Data	ნომერი, მ Elevation, m
	მანძილი, მ Distance, m

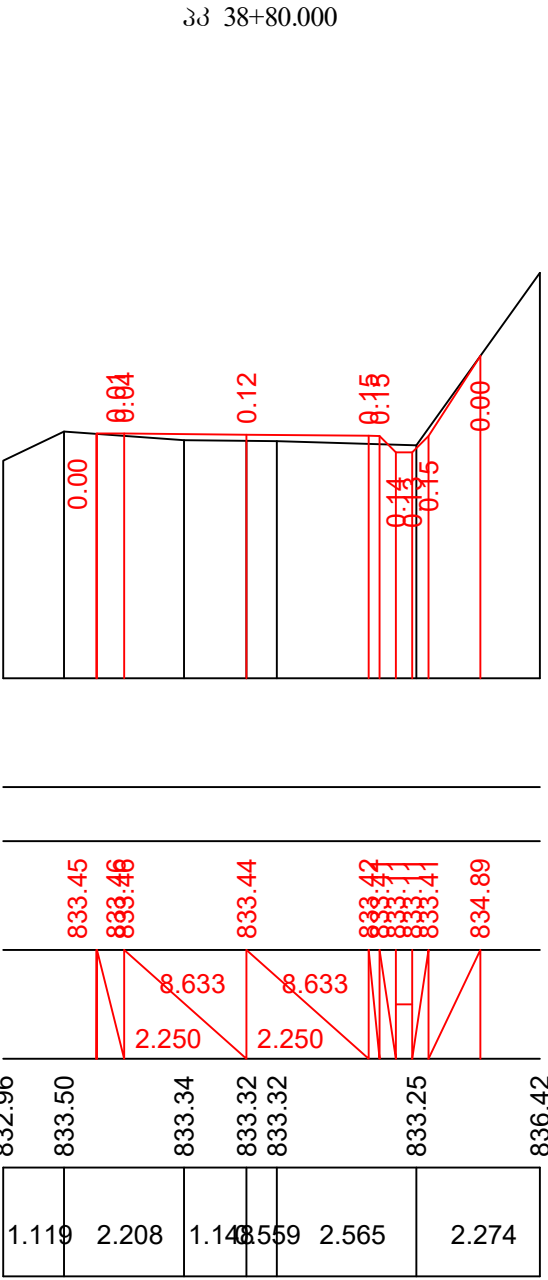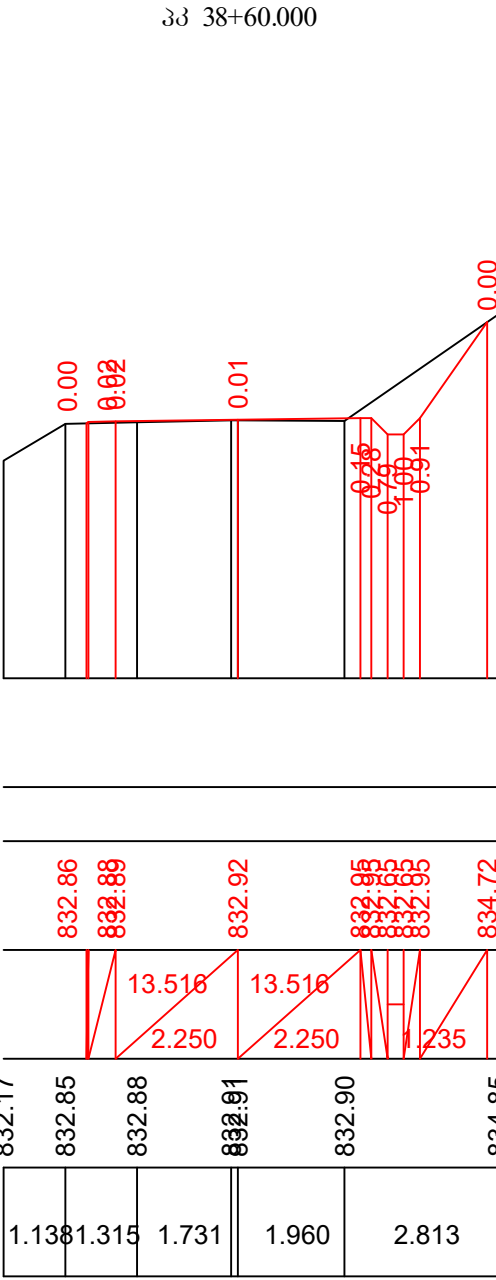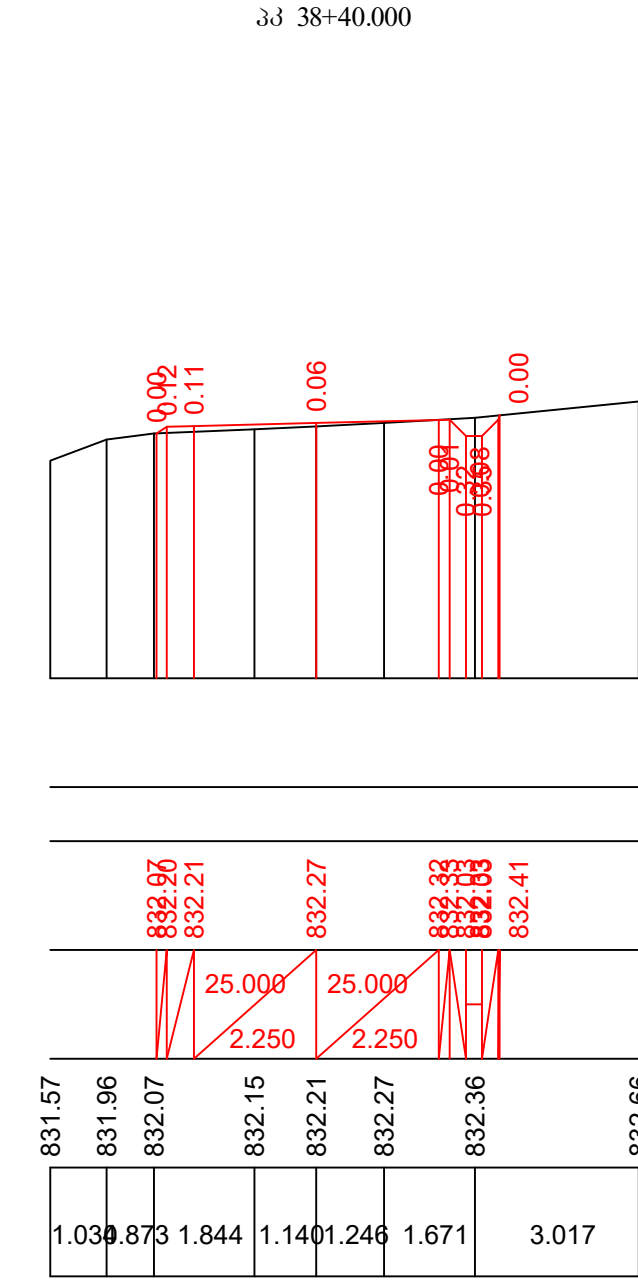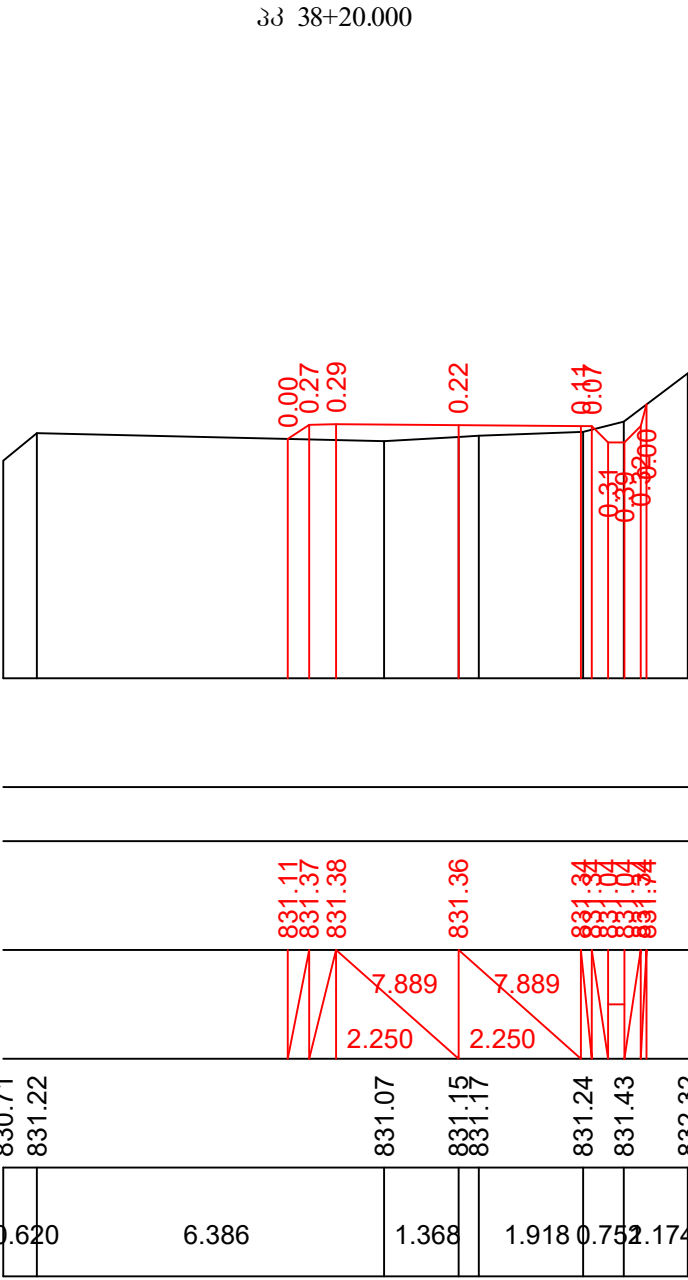










მასშტაბი:
scale:
პერტიკალური 1:100
Scale 1:1000 - Horizontal
ჰორიზონტალური 1:100
Scale 1:100 -Vertical

საპროექტო მონაცემები Design Data	ნომერი, მ Elevation, m
	ქანობი % მანძილი, მ GRADIENT, % Distance, m
უძძირი მონაცემები Existing Data	ნომერი, მ Elevation, m
	მანძილი, მ Distance, m

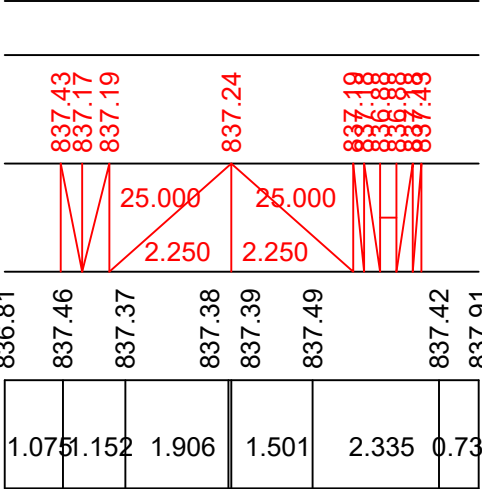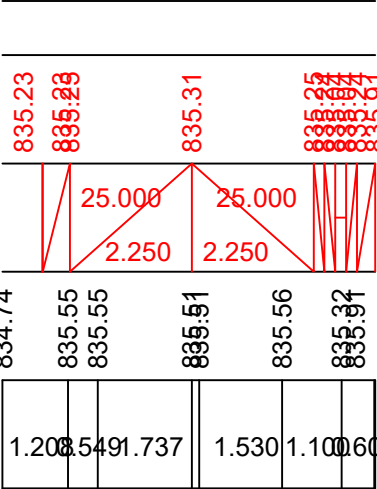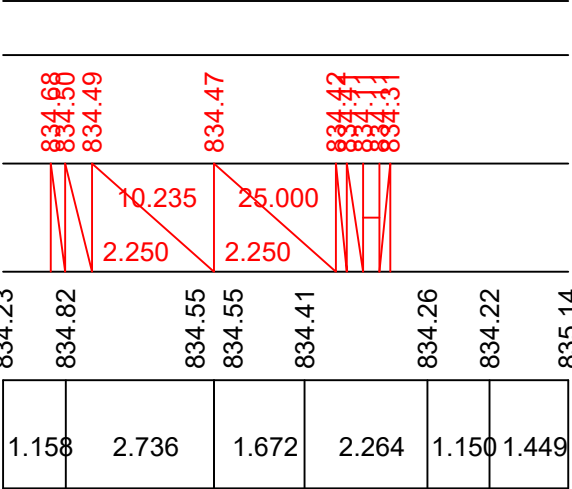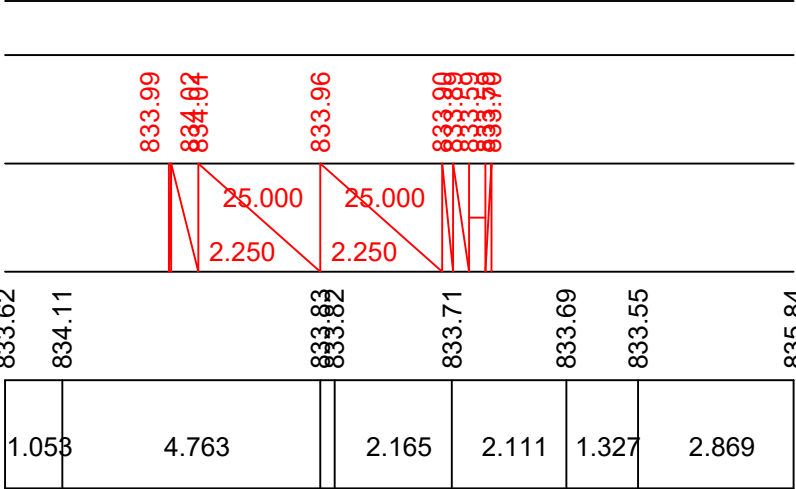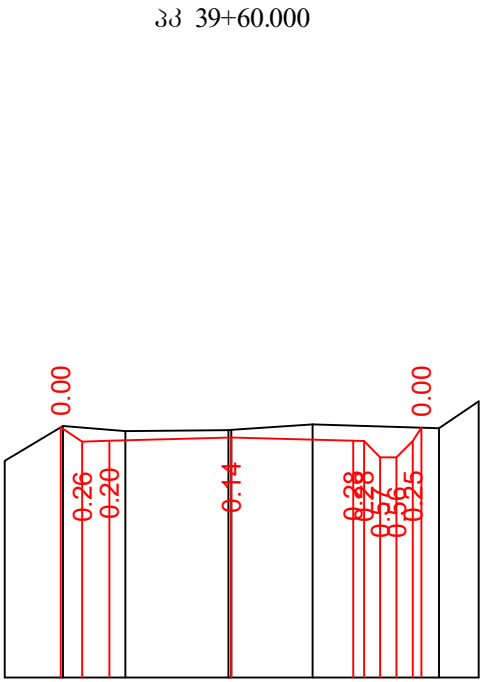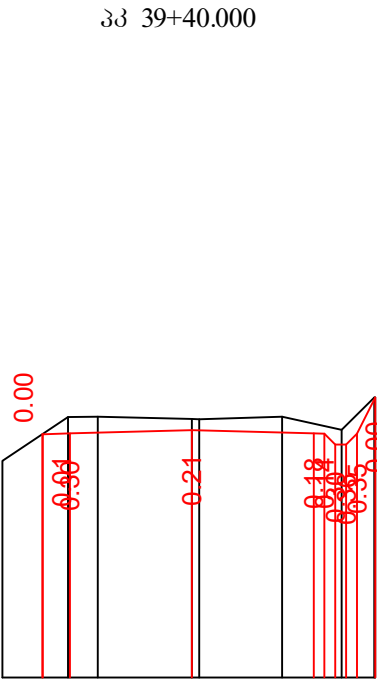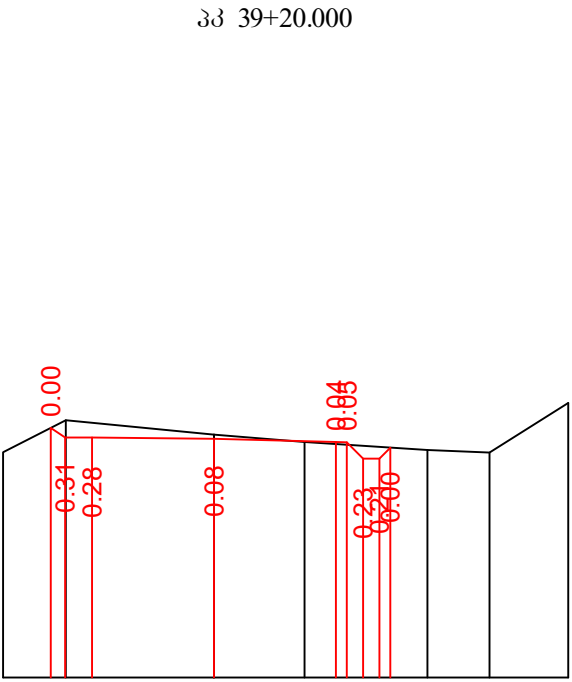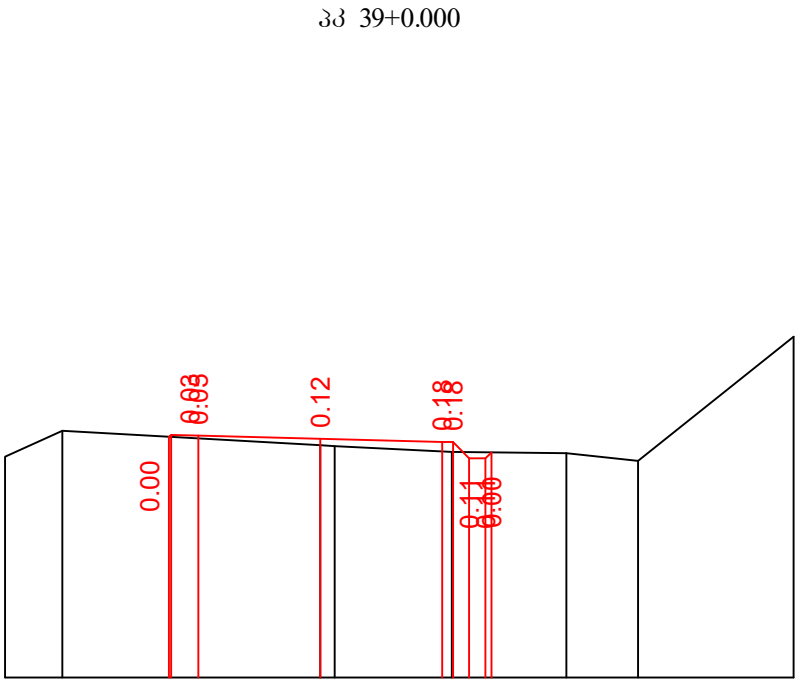

მასშტაბი:
scale:
პერტიკალური 1:100
Scale 1:1000 - Horizontal
ჰორიზონტალური 1:100
Scale 1:100 -Vertical


საპროექტო მონაცემები Design Data	ნომერი, მ Elevation, m
	ქანობი % მანძილი, მ GRADIENT, % Distance, m
უძძირი მონაცემები Existing Data	ნომერი, მ Elevation, m
	მანძილი, მ Distance, m

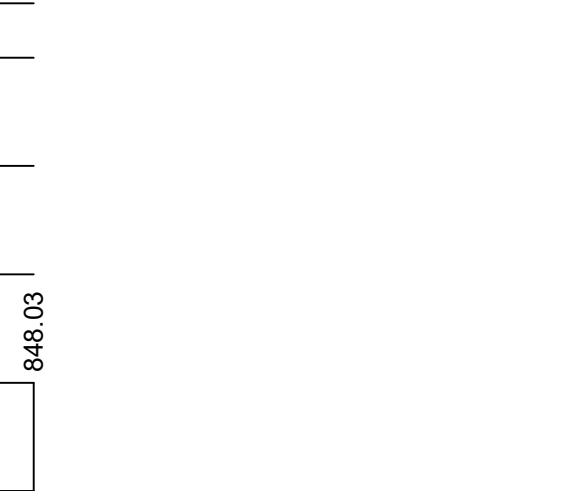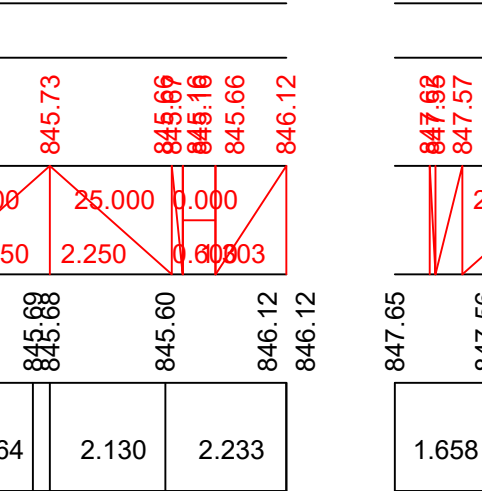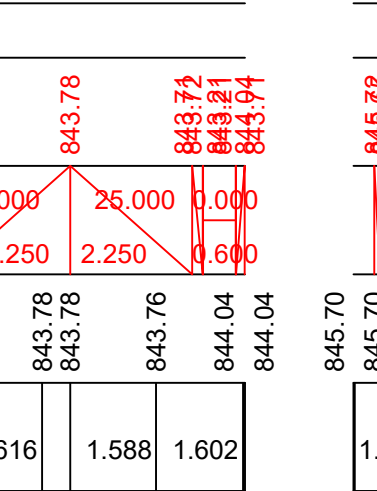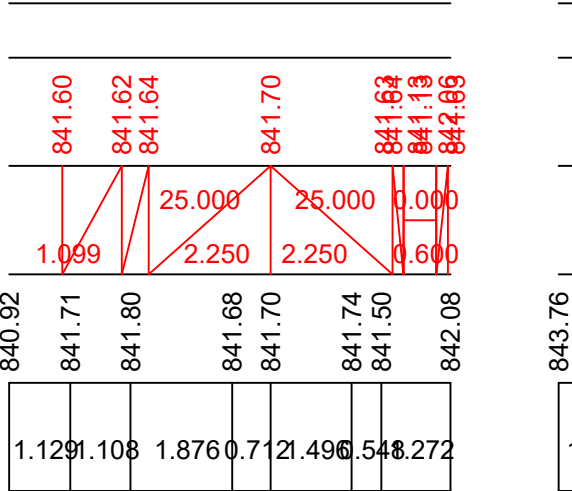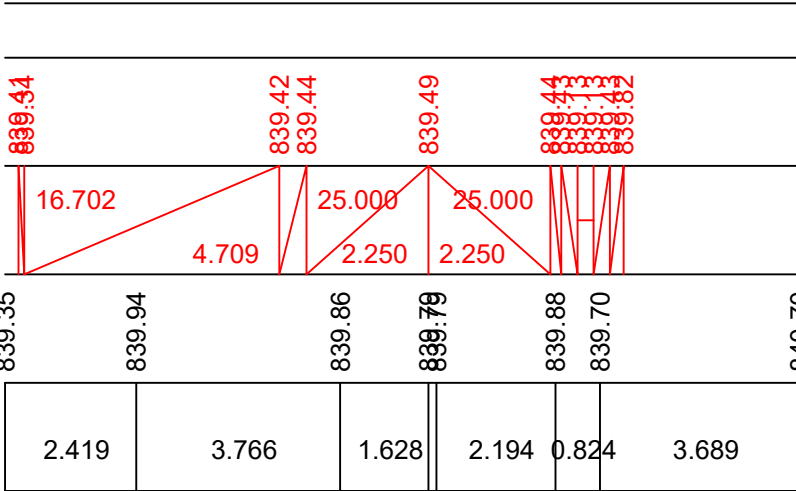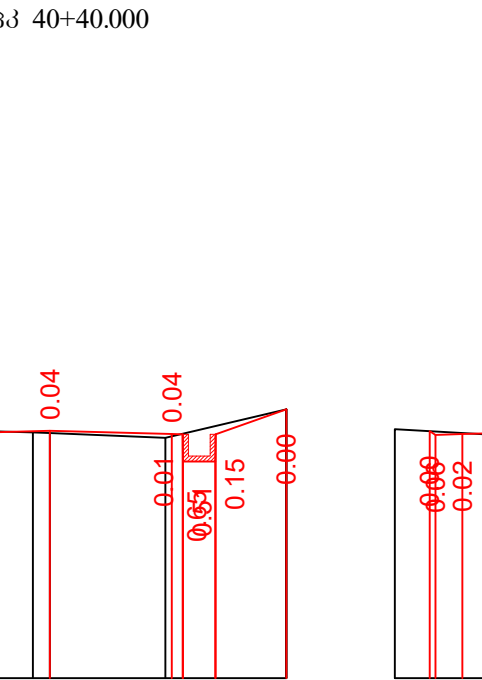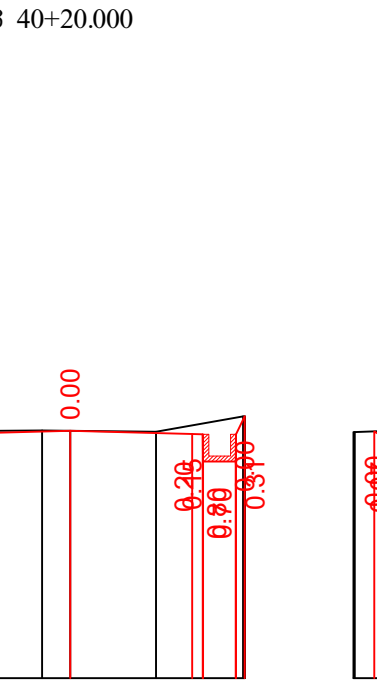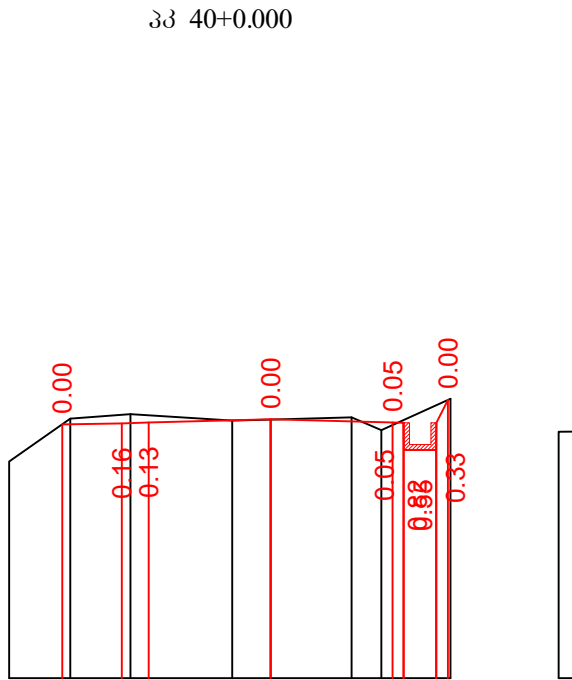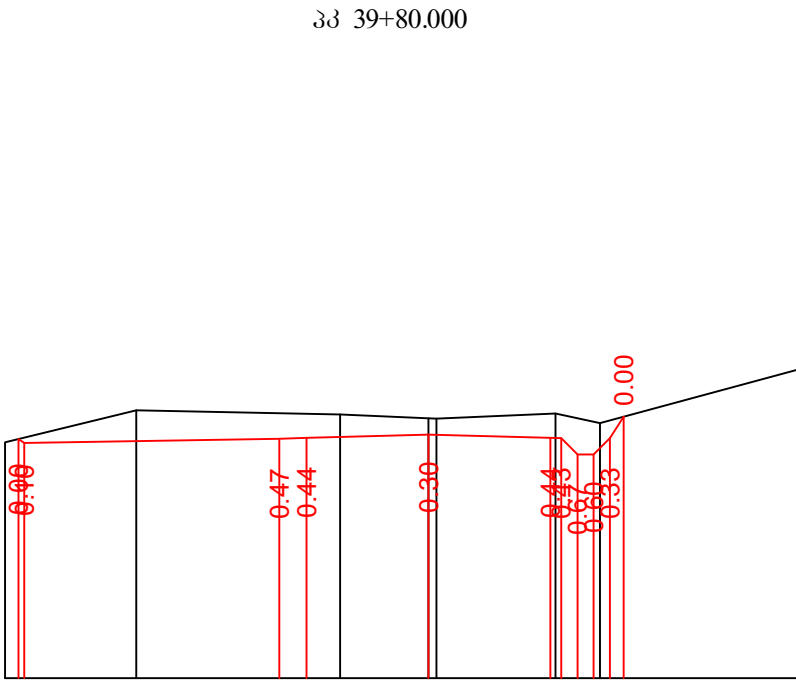


მასშტაბი:
scale:
ვერტიკალური 1:100
Scale 1:1000 - Horizontal
ჰორიზონტალური 1:100
Scale 1:100 -Vertical

საპროექტო მონაცემები Design Data	ნონუსი, მ Elevation, m
	ქანობი % GRADIENT, % მანძილი, მ Distance, m
უპტოური მონაცემები Existing Data	ნონუსი, მ Elevation, m
	მანძილი, მ Distance, m


პპ 40+80.000

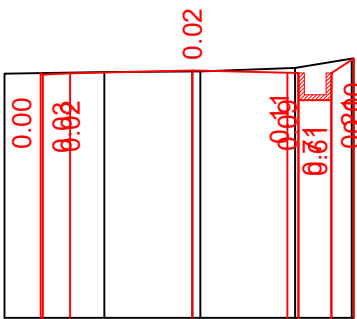


პპ 41+0.000

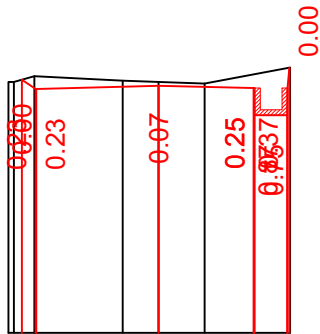


პპ 41+20.000

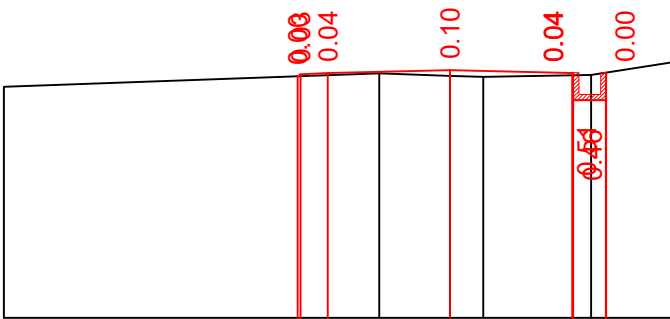


პპ 41+40.000

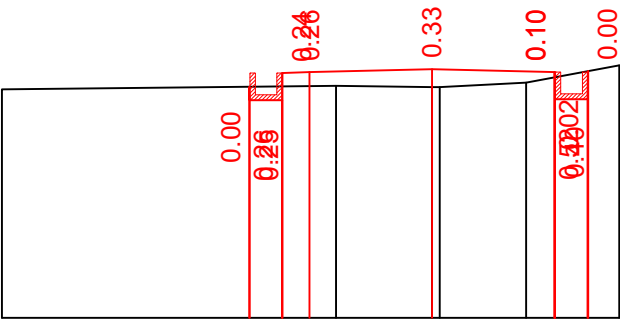


პპ 41+60.000

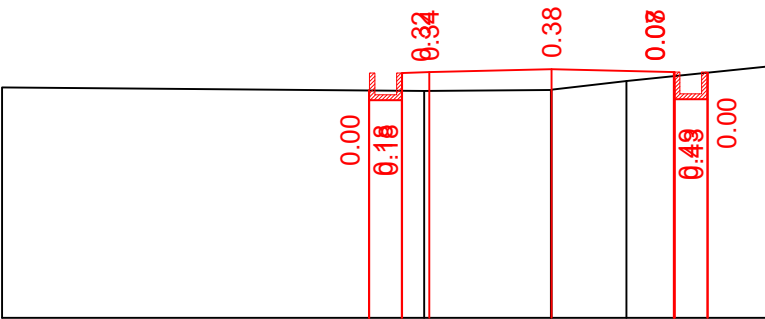


პპ 41+80.000

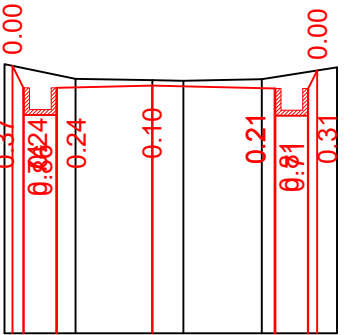


პპ 42+0.000

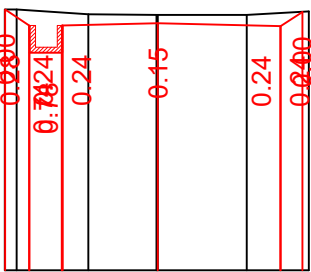


პპ 42+20.000

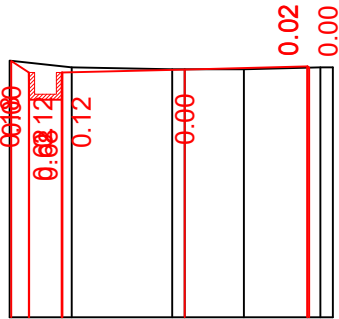


პპ 42+40.000

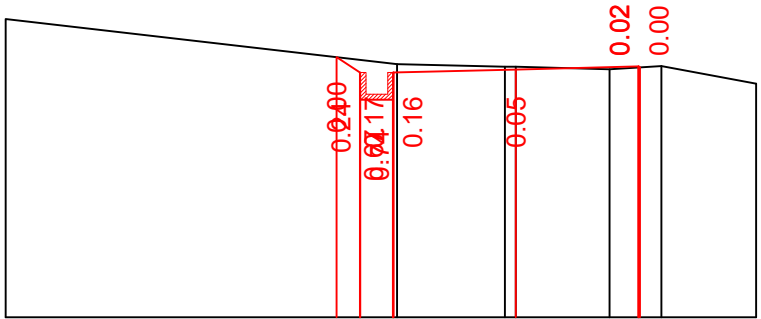

პპ 42+60.000

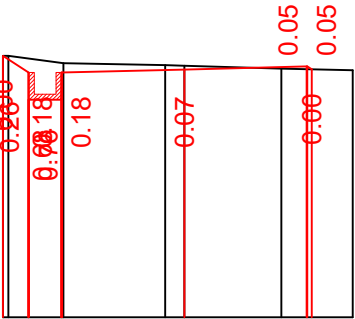


პპ 42+80.000

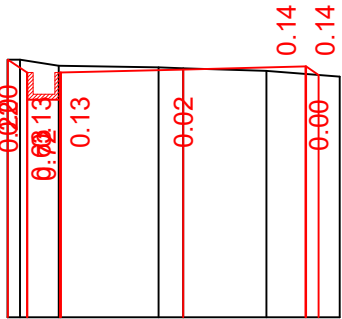


საპროექტო მონაცემები Design Data	ნონუსი, მ Elevation, m
	ქანობი % GRADIENT, % მანძილი, მ Distance, m
უპტოური მონაცემები Existing Data	ნონუსი, მ Elevation, m
	მანძილი, მ Distance, m

მასშტაბი:
scale:
ჰერტიკალური 1:100
Scale 1:1000 - Horizontal
პროპორტალური 1:100
Scale 1:100 -Vertical

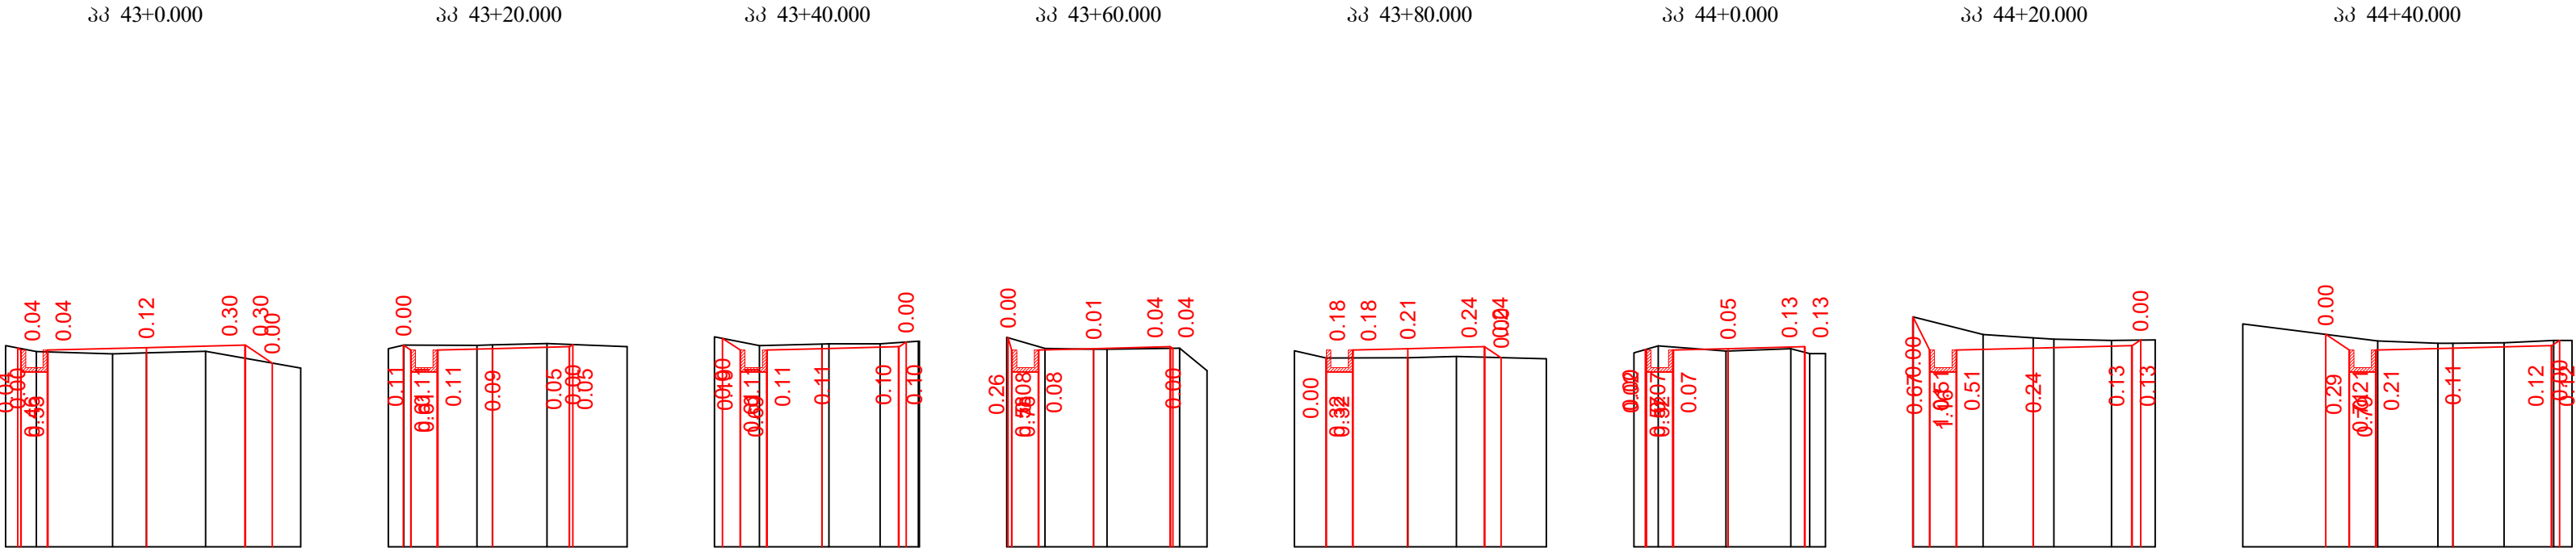






შეპთებული მონაცემები Existing Data	მოწმული, მ Elevation, m	860.95 860.81 860.76 860.78 860.82 860.43 861.34 861.31 861.34 861.38 861.43
	მანძილი, მ Distance, m	0.699 1.747 0.772 1.355 2.172

მასშტაბი:
scale:
ჰერტიკალური 1:100
Scale 1:1000 - Horizontal
პროპორტალური 1:100
Scale 1:100 -Vertical

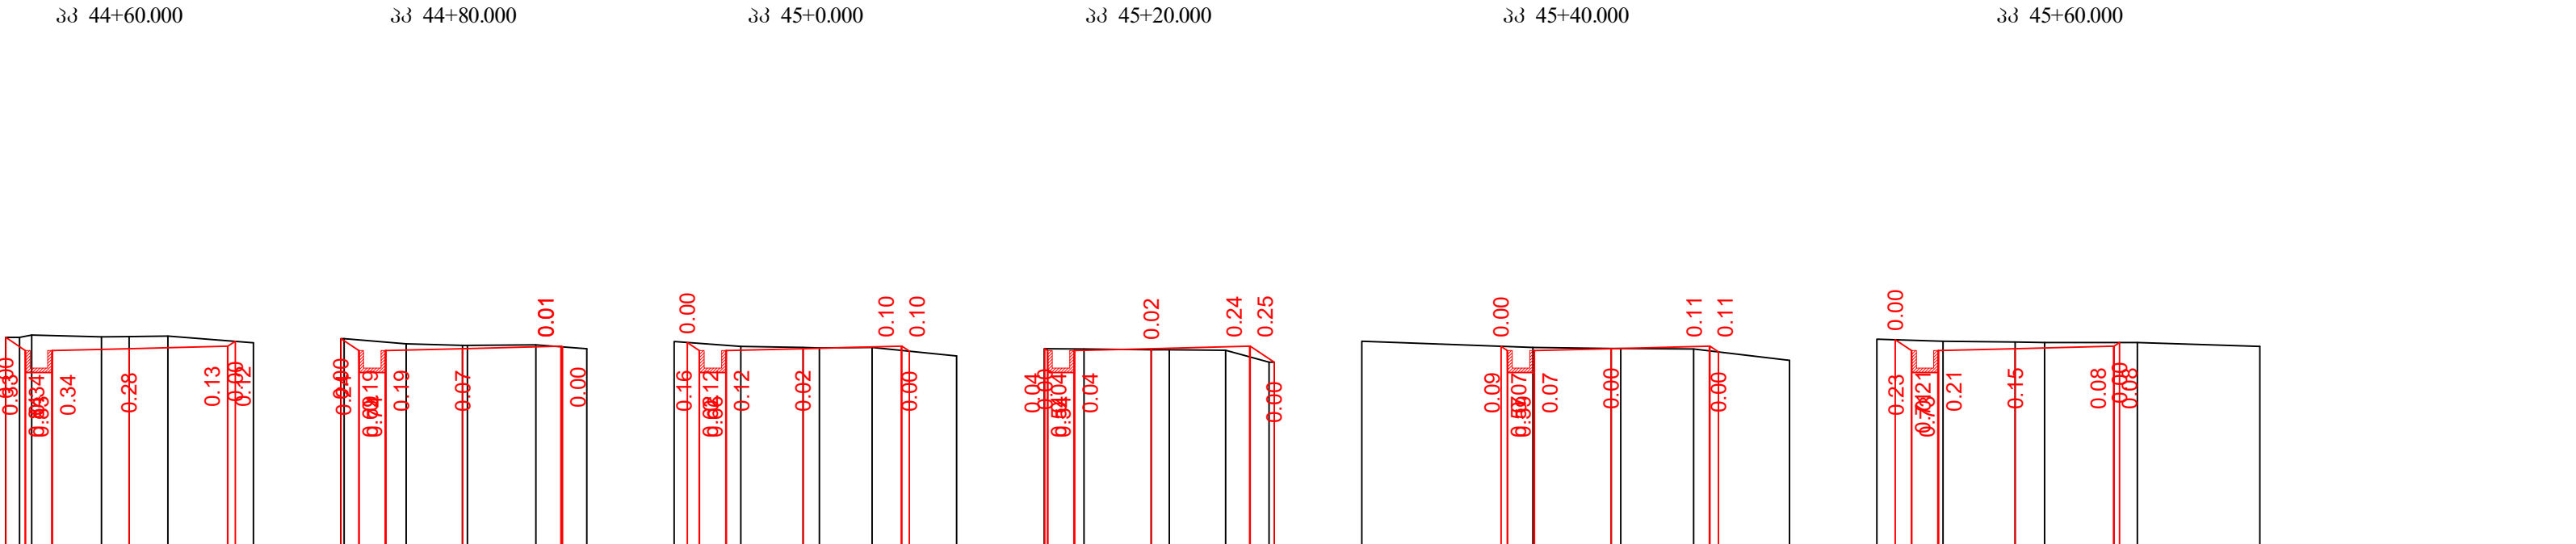

	მანძილი, მ Distance, m	0.600	0.750	2.250	2.250	2.250	2.250
შეპთებული მონაცემები Existing Data	მოწმული, მ Elevation, m	870.05 870.05 870.06 870.07 870.09 869.93	869.88 869.88 869.88 869.88 869.88 869.77	869.87 869.76 869.72 869.74 869.74 869.54	869.64 869.64 869.62 869.62 869.61 869.33	869.78 869.64 869.64 869.61 869.61 869.34	869.80 869.75 869.74 869.73 869.72 869.64
	მანძილი, მ Distance, m	1.590	0.632	1.888	1.953		

მასშტაბი:
scale:
ვერტიკალური 1:100
Scale 1:1000 - Horizontal
ჰორიზონტალური 1:100
Scale 1:100 -Vertical

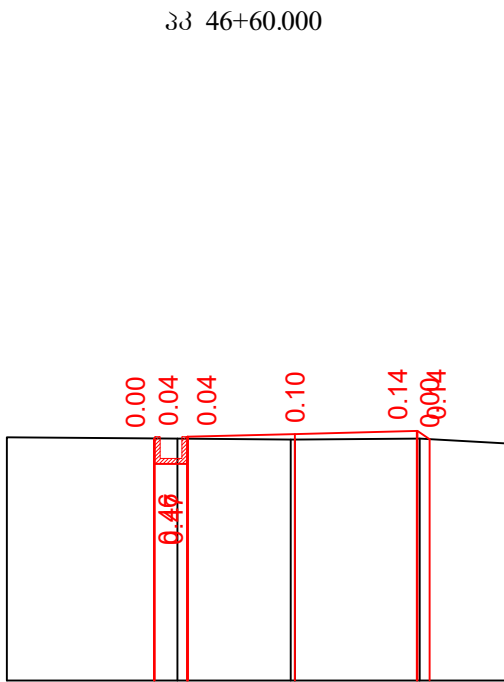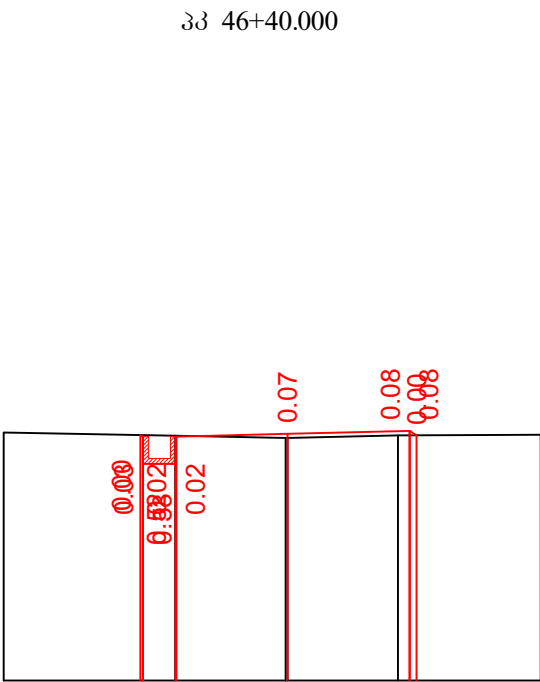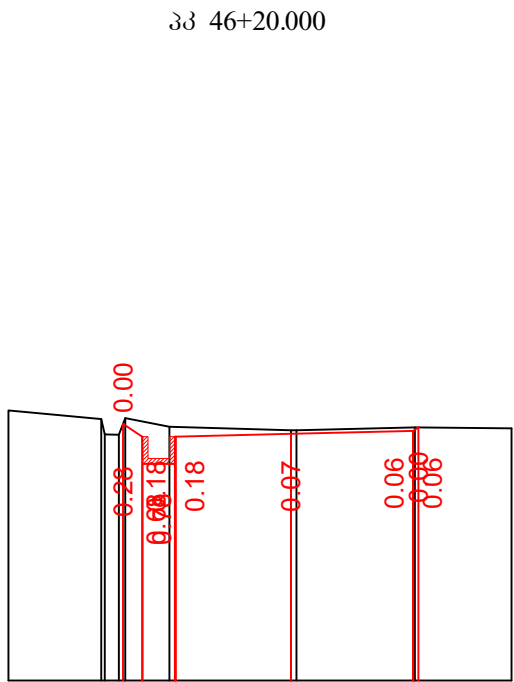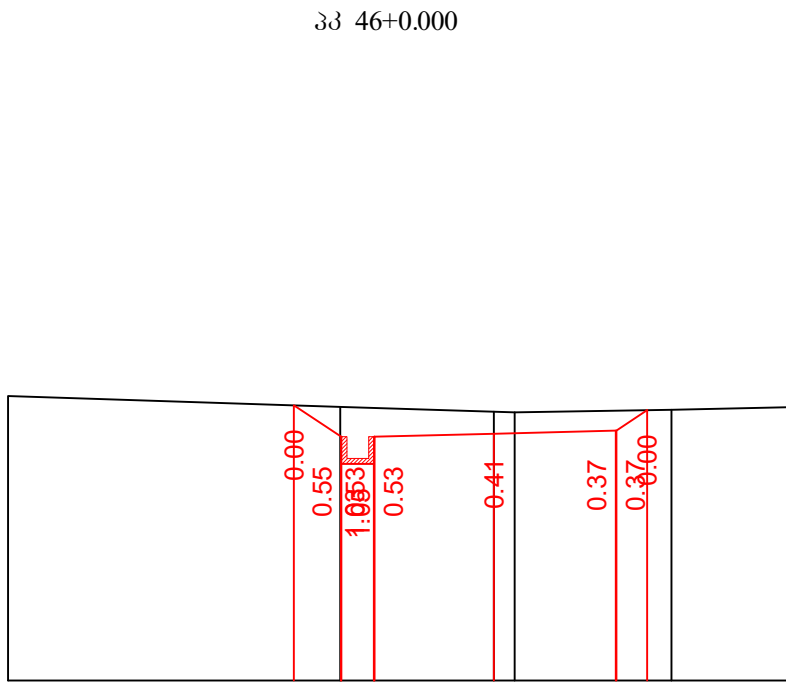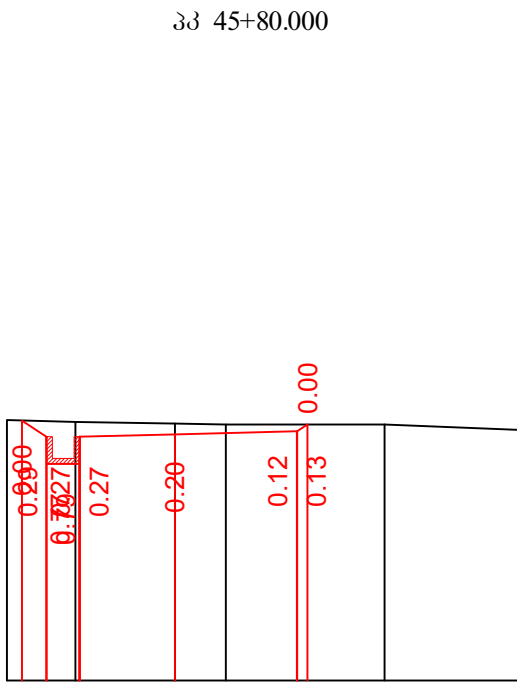

საპროექტო მონაცემები Design Data	60მწელი, მ Elevation, m
	ქანობი % GRADIENT, % მანძილი, მ Distance, m
ზამთიური მონაცემები Existing Data	60მწელი, მ Elevation, m
	მანძილი, მ Distance, m

869.82	869.79	869.76	869.74	869.74	869.64
1.263	1.835	0.939	2.931	2.512	







870.13	869.93	869.84	869.83	869.87	869.93
6.132	2.837	2.895	2.150		

869.43	869.13	869.06	869.12	869.10	
1.715	0.811	2.245	2.181	1.785	

868.55	868.49	868.45	868.45	868.50	868.51
3.164	2.035	2.040	2.631		

867.99	867.97	867.95	867.97	867.88	
3.149	2.087	2.303	1.582		

მასშტაბი:
scale:
ვერტიკალური 1:100
Scale 1:1000 - Horizontal
ჰორიზონტალური 1:100
Scale 1:100 -Vertical

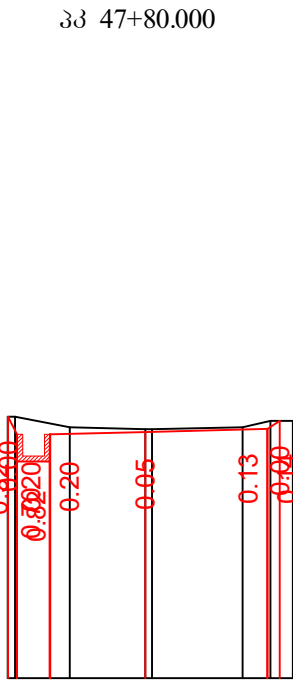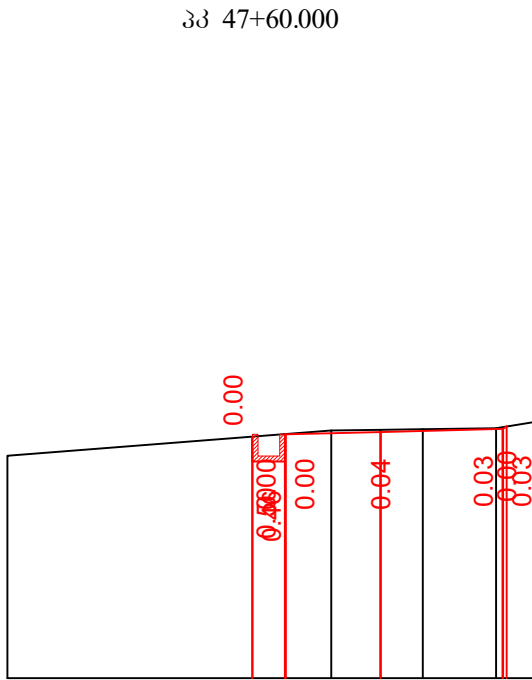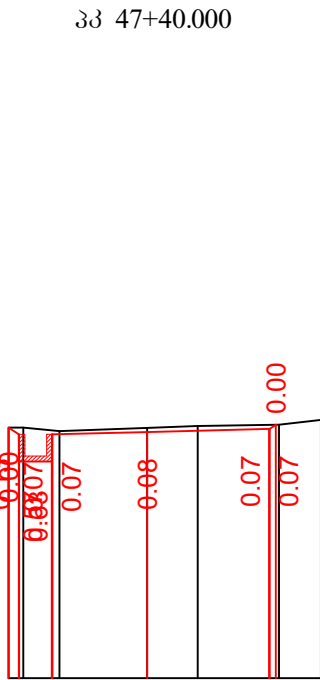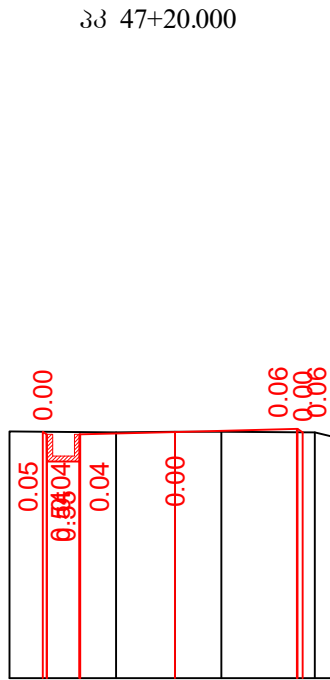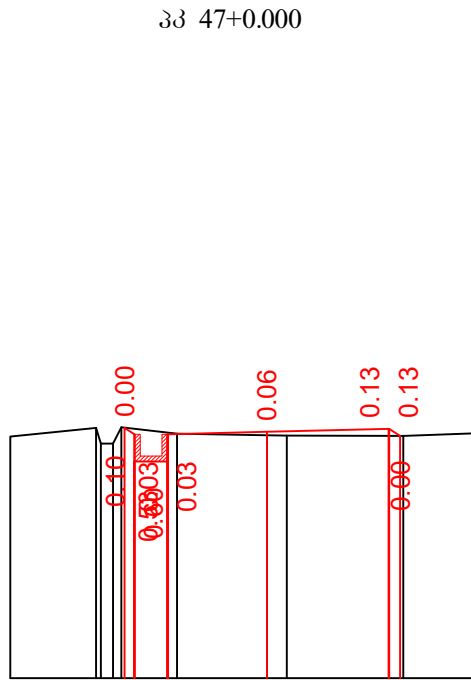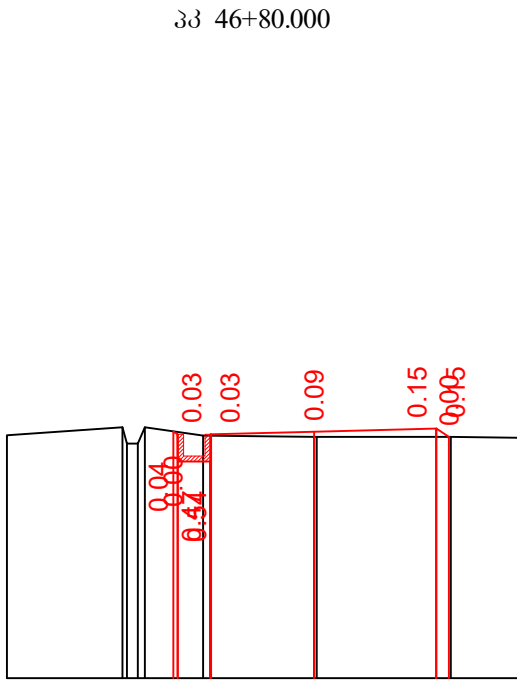

საპროექტო მონაცემები Design Data	60მწელი, მ Elevation, m
	ქანობი % GRADIENT, % მანძილი, მ Distance, m
ზამთიური მონაცემები Existing Data	60მწელი, მ Elevation, m
	მანძილი, მ Distance, m

867.54	867.53	867.51	867.51	867.51	867.49
2.132	1.074	2.049	2.472	1.332	

867.24	867.29	867.26	867.25	867.25	867.30
1.585	1.028	1.658	2.150	1.304	

867.21	867.19	867.20	867.20	867.19	
1.969	1.090	0.855	1.722		


867.16	867.09	867.15	867.19	867.21	867.30
0.664	1.623	0.929	1.499	0.777	

866.51	866.98	866.99	867.00	867.02	867.13
5.979	0.910	0.781	1.350	0.689	


866.45	866.25	866.24	866.25	866.37	
1.011	1.390	1.671			

მასშტაბი:
scale:
ვერტიკალური 1:100
Scale 1:1000 - Horizontal
ჰორიზონტალური 1:100
Scale 1:100 -Vertical


პპ 48+0.000

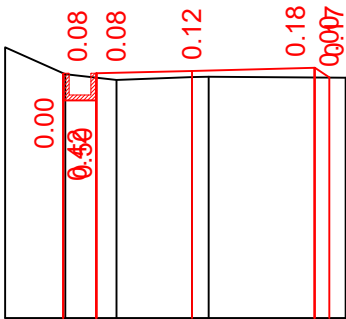


პპ 48+20.000

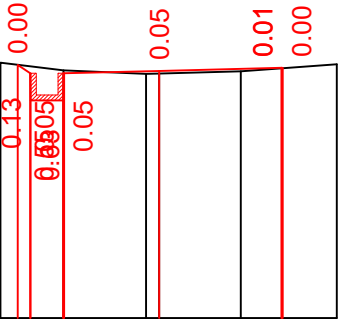


პპ 48+40.000

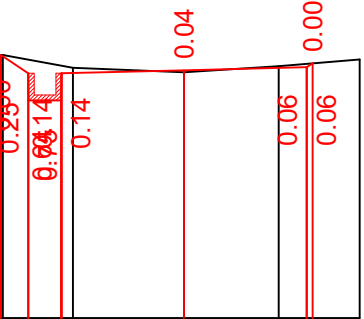


პპ 48+60.000

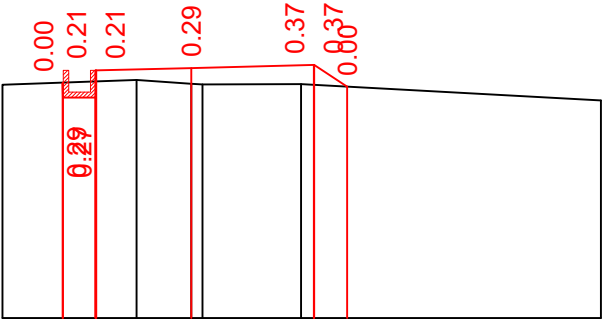

პპ 48+80.000

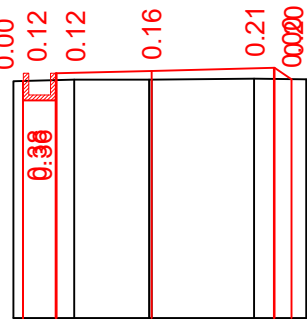

პპ 49+0.000

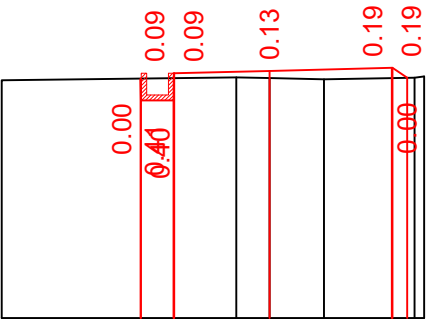

საპროექტო მონაცემები Design Data	ნომერი, მ Elevation, m
	მანძილი, მ GRADIENT, ‰ Distance, m
შეძენის მონაცემები Existing Data	ნომერი, მ Elevation, m
	მანძილი, მ Distance, m

864.19	864.19	864.24	864.29
0.00	25.000	25.000	0.00
0.600	0.750	2.250	0.00
864.67	864.18	864.07	864.13
1.105	0.943	1.389	2.519

861.64	861.64	861.69	861.74
0.00	25.000	25.000	0.00
0.600	0.750	2.250	0.00
861.84	861.69	861.64	861.68
1.162	1.516	1.500	1.769


859.48	859.48	859.20	859.26
0.00	25.000	25.000	0.00
0.600	0.750	2.250	0.00
859.48	859.24	859.16	859.27
1.289	2.042	1.739	1.490

857.53	857.75	857.80	857.85
0.00	25.000	25.000	0.00
0.600	0.750	2.250	0.00
857.49	857.57	857.50	857.50
2.467	1.011	1.813	5.516


857.63	857.77	857.82	857.87
0.00	25.000	25.000	0.00
0.600	0.750	2.250	0.00
857.63	857.66	857.66	857.67
1.113	1.380	1.886	0.954

858.45	858.55	858.59	858.65
0.00	25.000	25.000	0.00
0.600	0.750	2.250	0.00
858.42	858.47	858.46	858.44
4.314	0.610	0.003	1.666


პპ 49+20.000

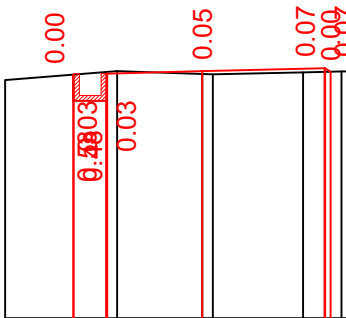


პპ 49+40.000

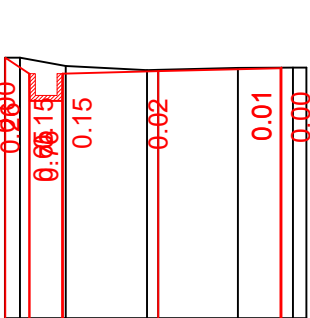


პპ 49+60.000

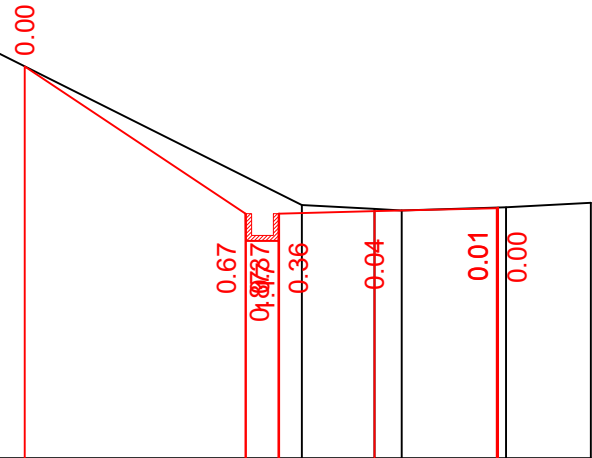


პპ 49+80.000

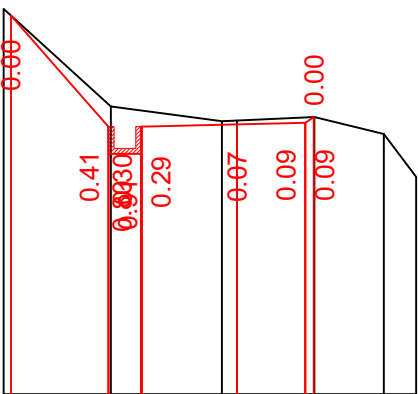

პპ 50+0.000

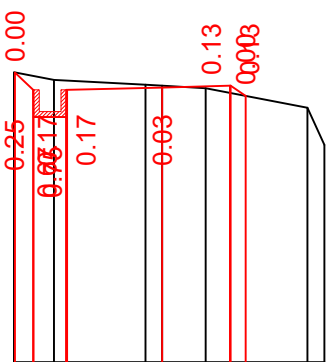

პპ 50+20.000

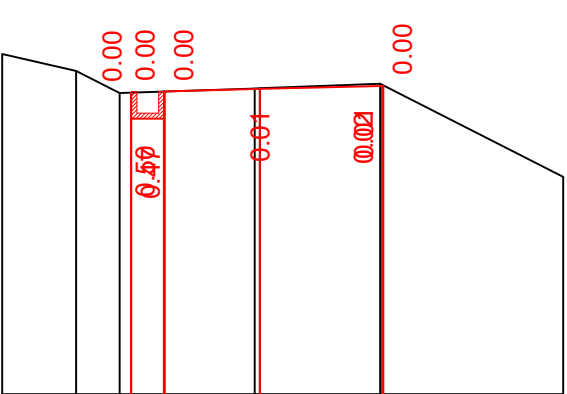

საპროექტო მონაცემები Design Data	ნომერი, მ Elevation, m
	მანძილი, მ GRADIENT, ‰ Distance, m
შეძენის მონაცემები Existing Data	ნომერი, მ Elevation, m
	მანძილი, მ Distance, m

859.54	859.60	859.60	859.66
0.00	25.000	25.000	0.00
0.600	0.750	2.250	0.00
859.44	859.60	859.55	859.58
2.061	1.566	1.660	0.703

861.52	861.22	861.26	861.32
0.00	25.000	25.000	0.00
0.600	0.750	2.250	0.00
861.51	861.36	861.29	861.32
0.842	1.498	1.469	1.010


865.85	863.14	863.14	863.18
0.00	25.000	25.000	0.00
0.600	0.750	2.250	0.00
866.10	863.30	863.22	863.25
5.606	1.337	1.920	1.558

866.93	864.88	864.88	864.93
0.00	25.000	25.000	0.00
0.600	0.750	1.250	0.00
867.05	865.25	864.88	865.06
1.971	2.047	1.423	1.276


866.98	866.26	866.30	866.33
0.00	25.000	25.000	0.00
0.600	0.750	1.250	0.00
866.58	866.44	866.35	866.29
0.739	1.683	0.798	1.872

867.24	867.26	867.31	867.36
0.00	25.000	25.000	0.00
0.600	0.750	2.250	0.00
867.95	867.64	867.23	867.40
1.350	0.799	2.489	3.371


მასშტაბი:
scale:
პერტიკალური 1:100
Scale 1:1000 - Horizontal
ჰორიზონტალური 1:100
Scale 1:100 -Vertical

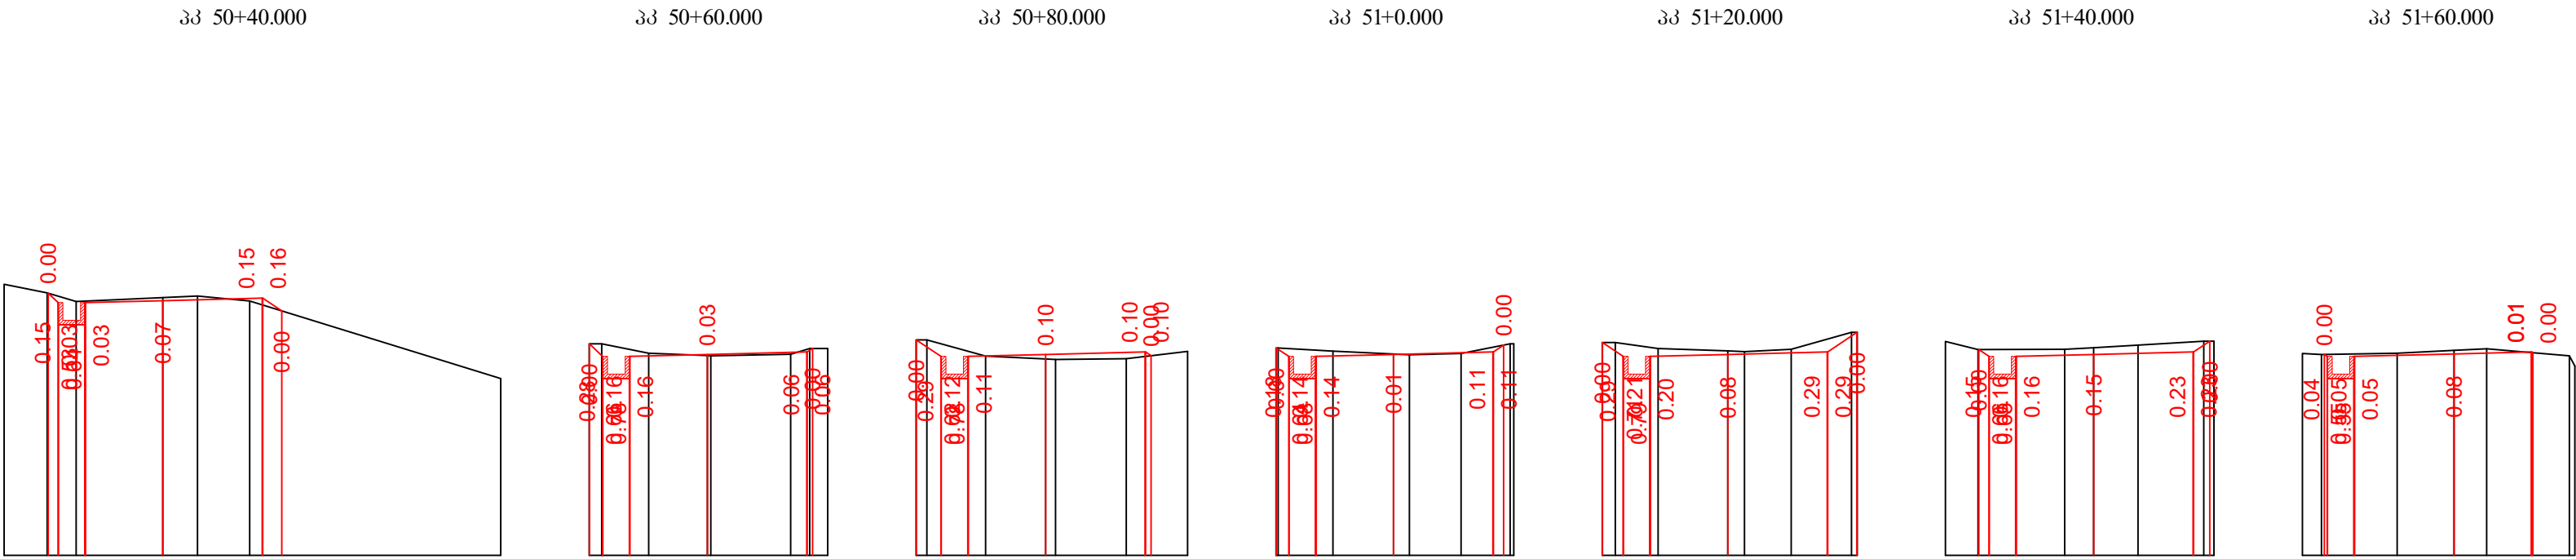


საპროექტო მონაცემები Design Data	ნომერი, მ Elevation, m
	ქვემოთ, მ GRADIENT, % Distance, m
უძველესი მონაცემები Existing Data	ნომერი, მ Elevation, m
	ქვემოთ, მ Distance, m

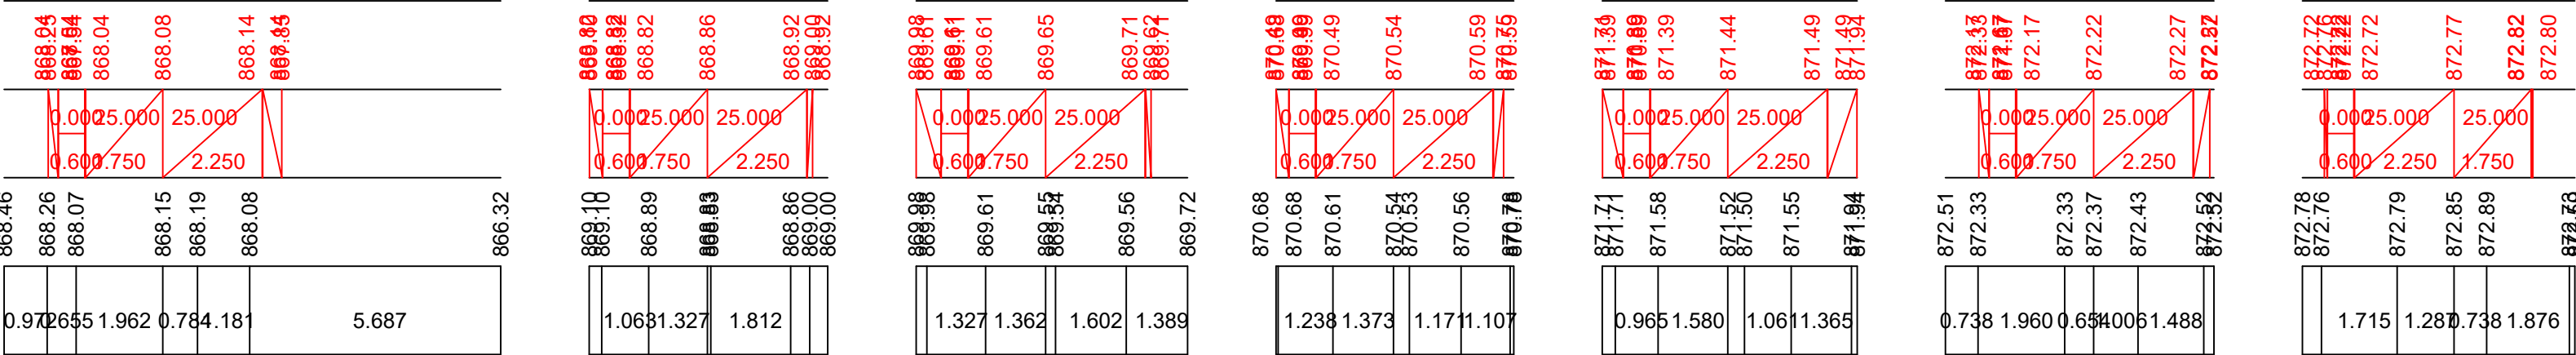

მასშტაბი:
scale:
პერტიკალური 1:100
Scale 1:1000 - Horizontal
ჰორიზონტალური 1:100
Scale 1:100 -Vertical



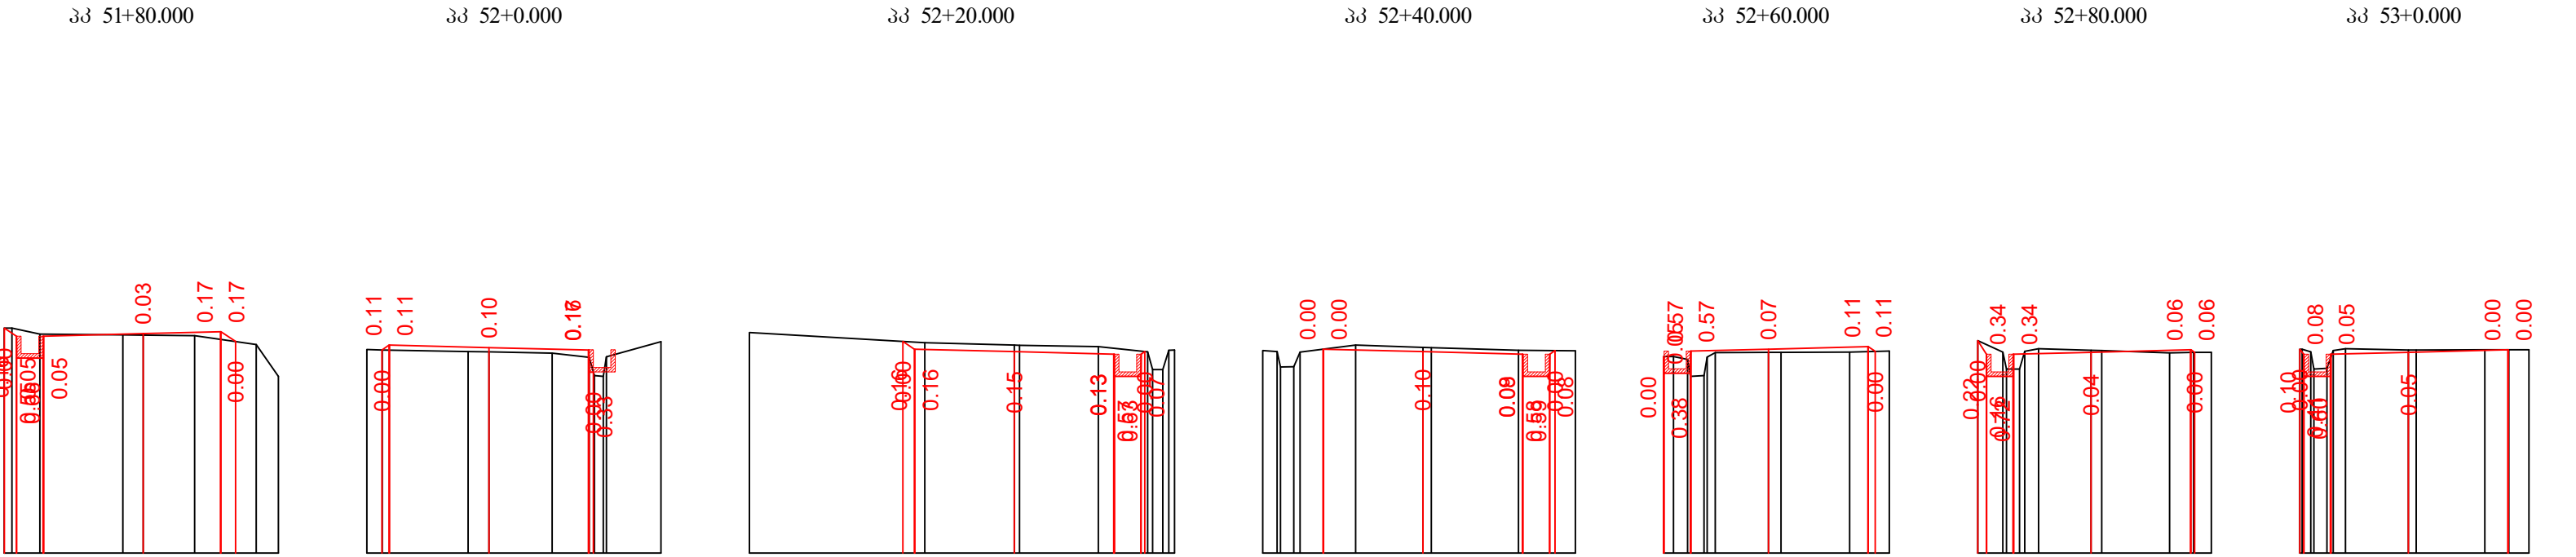


საპროექტო მონაცემები Design Data	ნომერი, მ Elevation, m
	ქვემოთ, მ GRADIENT, % Distance, m
უძველესი მონაცემები Existing Data	ნომერი, მ Elevation, m
	ქვემოთ, მ Distance, m

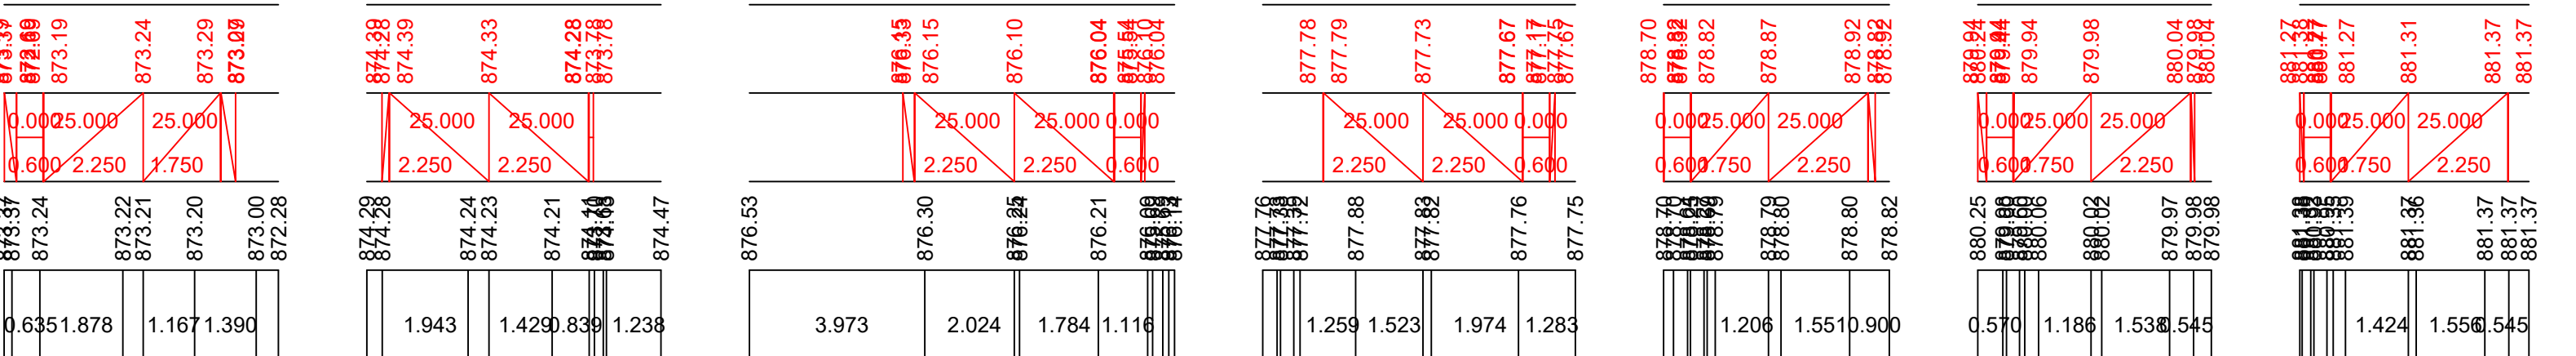

33 54+0.000







Scale 1:100 -Vertical

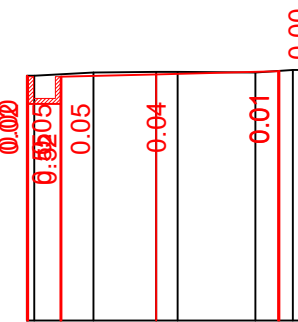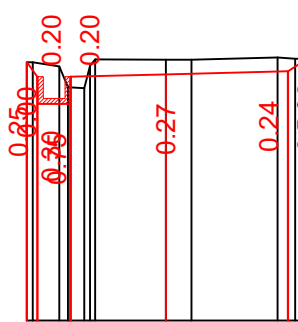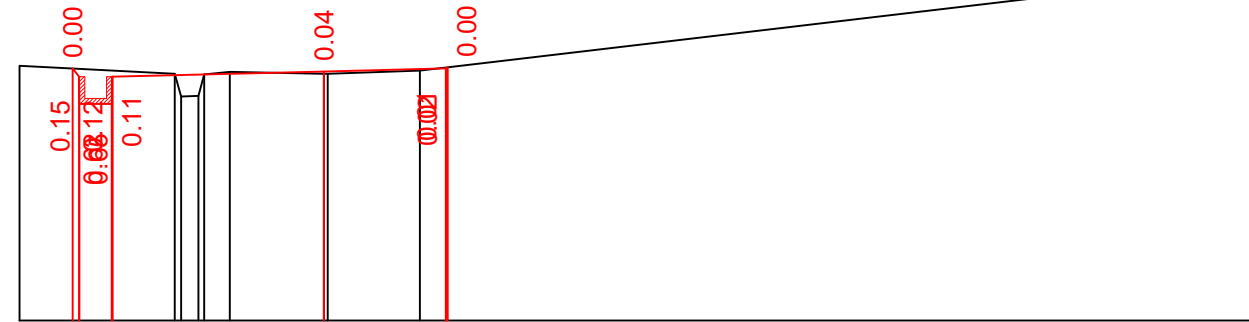

	889.50	889.60	889.50	889.55	889.60	889.61
0.00	25.000	25.000				
0.60	0.750		2.250			
889.52	889.58	889.59	889.59	889.58	889.63	
1.0921	1.158	1.433	1.69			


33 55+40.000

Scale 1:100 -Vertical

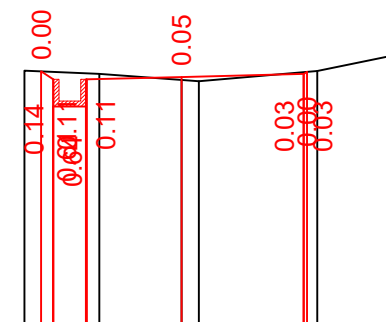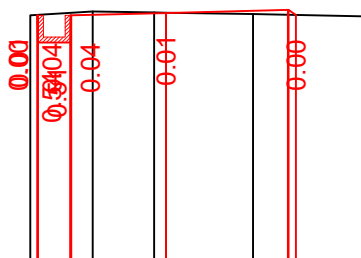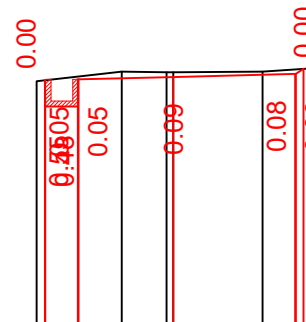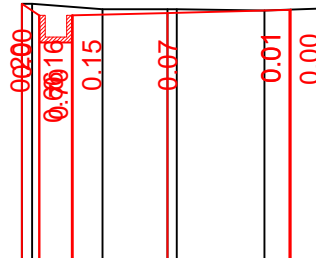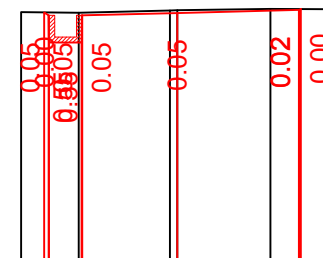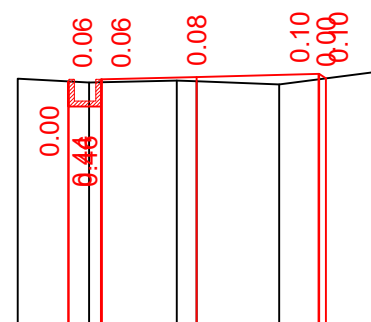[illegible]


მასშტაბი:
scale:
პერტიკალური 1:100
Scale 1:1000 - Horizontal
ჰორიზონტალური 1:100
Scale 1:100 -Vertical

საპროექტო მონაცემები Design Data	ნომერი, მ Elevation, m
	განძომი, მ Distance, m
უპტიური მონაცემები Existing Data	ნომერი, მ Elevation, m
	განძომი, მ Distance, m

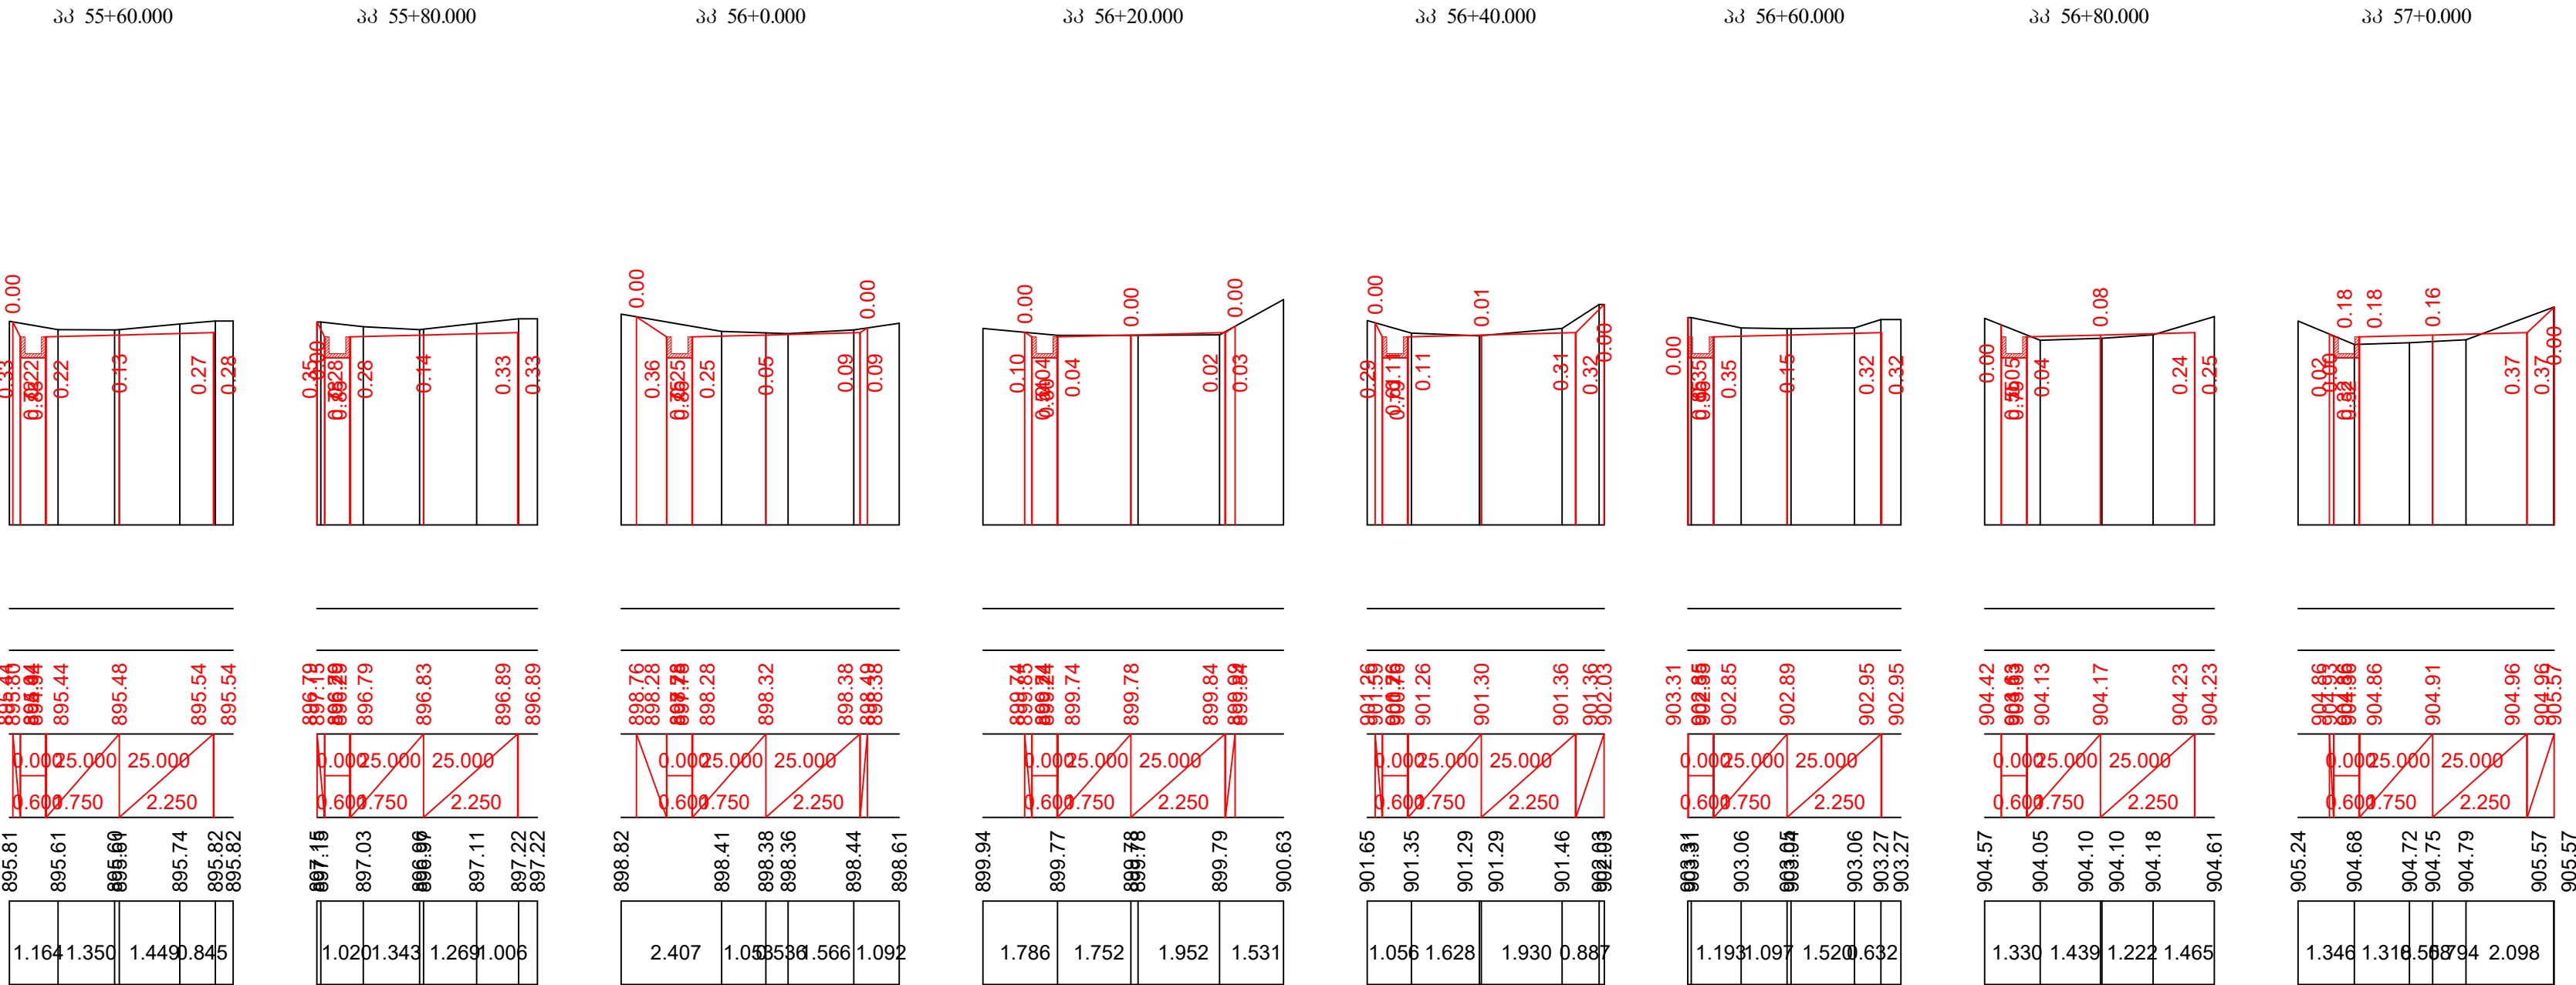

მასშტაბი:
scale:
პერტიკალური 1:100
Scale 1:1000 - Horizontal
ჰორიზონტალური 1:100
Scale 1:100 -Vertical

საპროექტო მონაცემები Design Data	ნომერი, მ Elevation, m
	განძომი, მ Distance, m
უპტიური მონაცემები Existing Data	ნომერი, მ Elevation, m
	განძომი, მ Distance, m

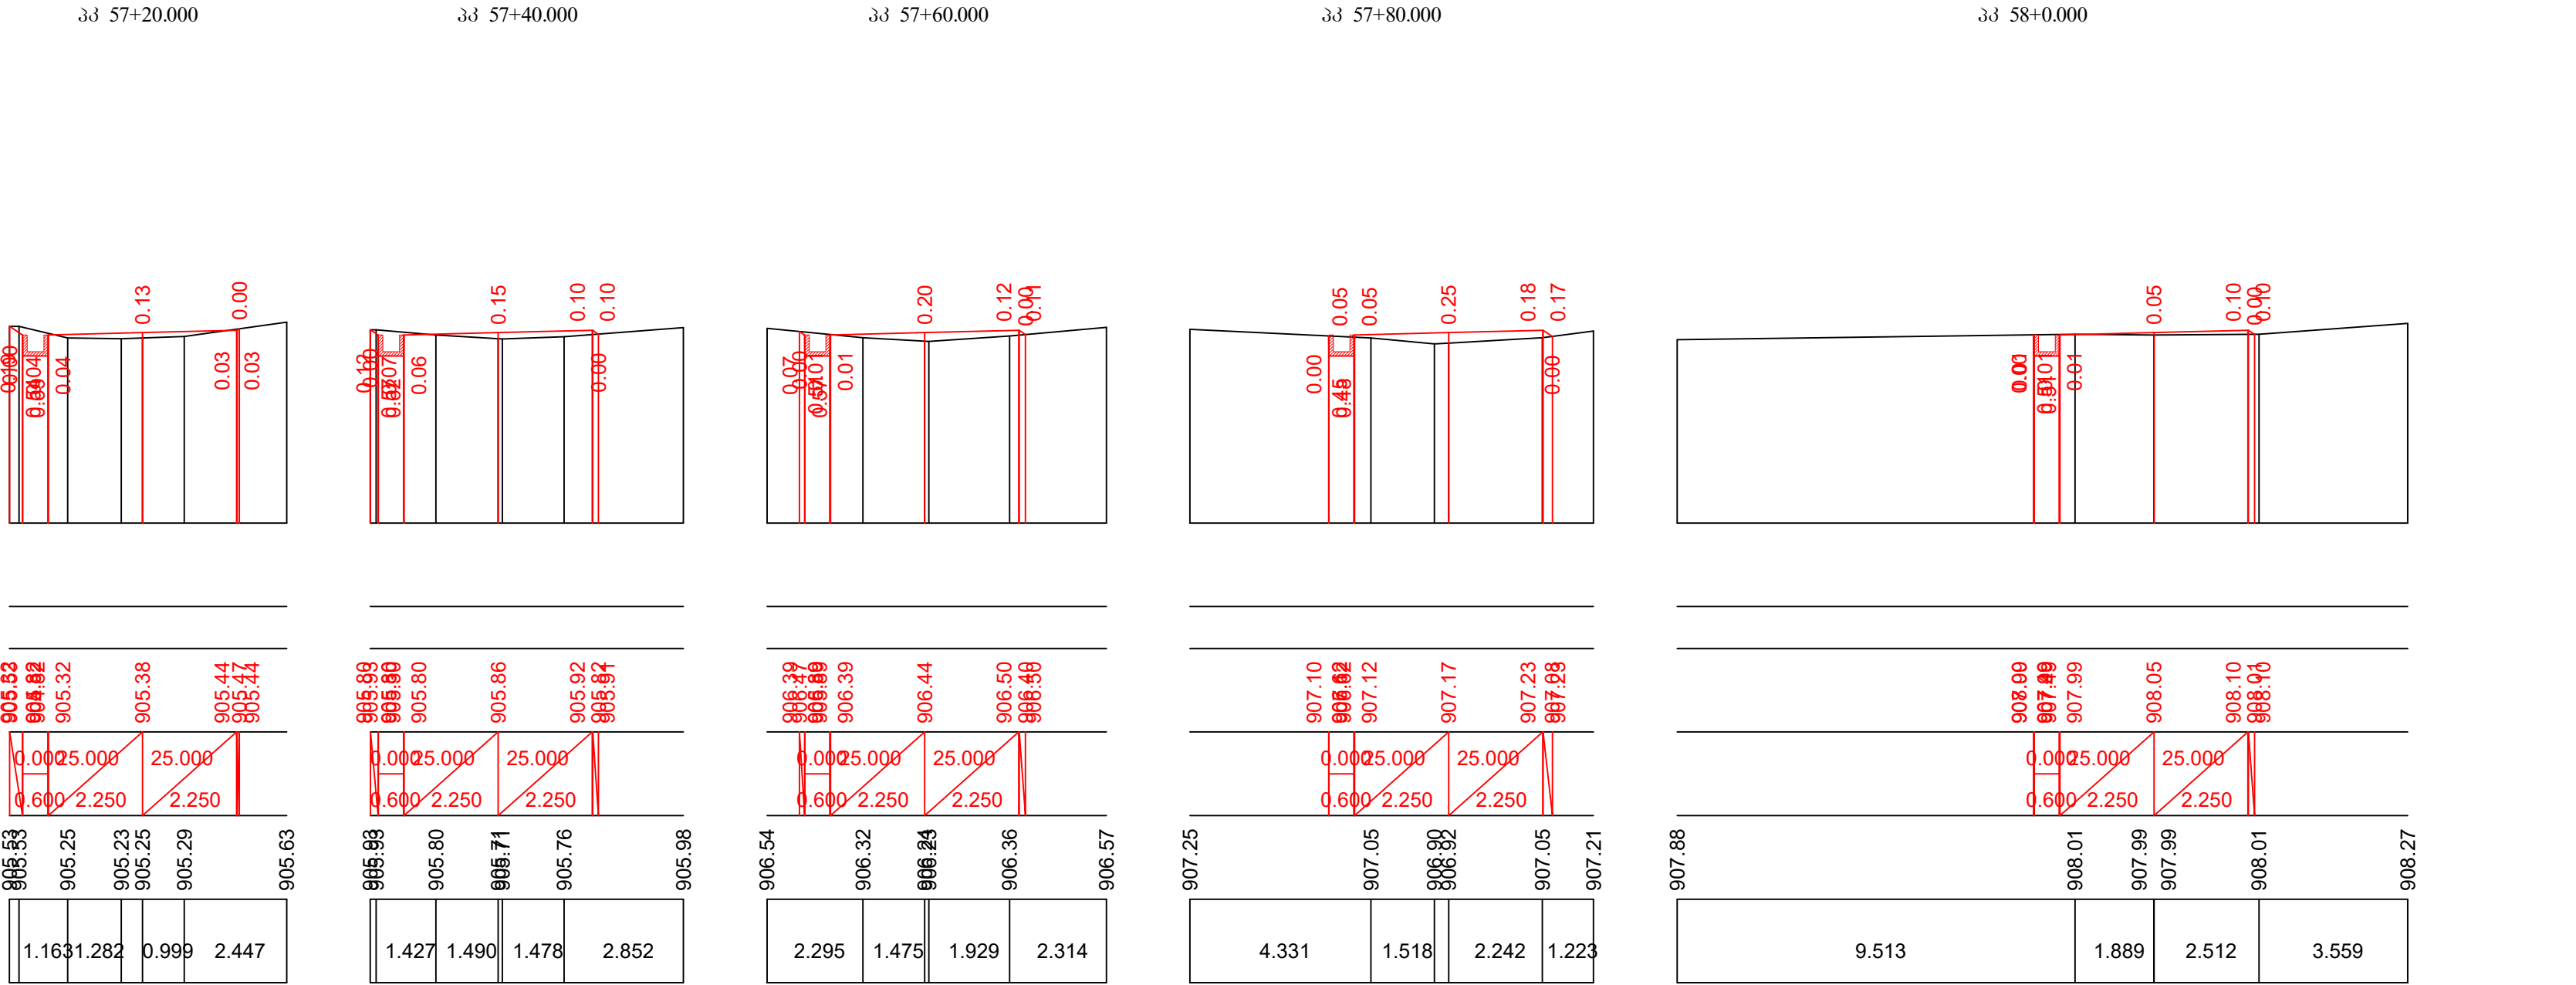





პპ 58+20.000

პპ 58+40.000





პპ 58+60.000

პპ 58+80.000

მასშტაბი:
scale:
ვერტიკალური 1:100
Scale 1:1000 - Horizontal
ჰორიზონტალური 1:100
Scale 1:100 -Vertical

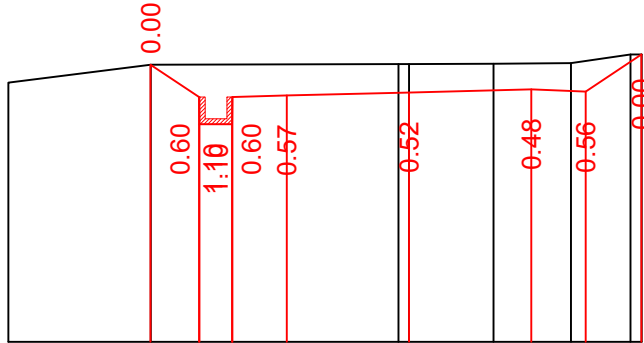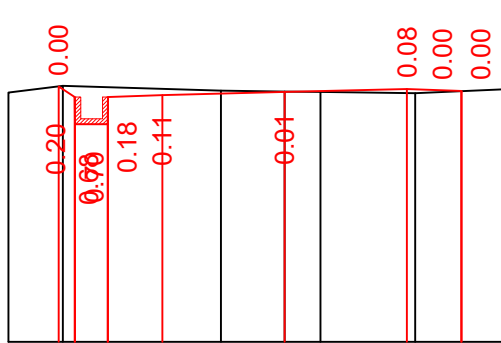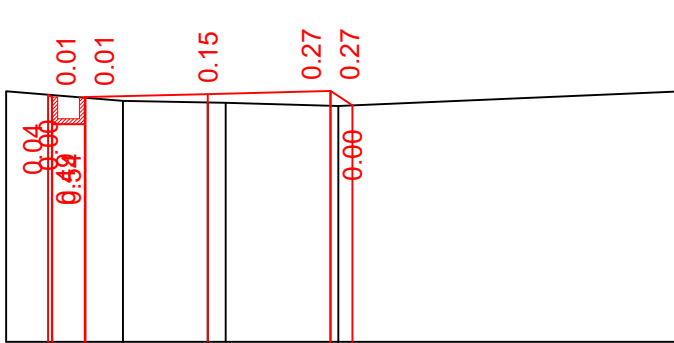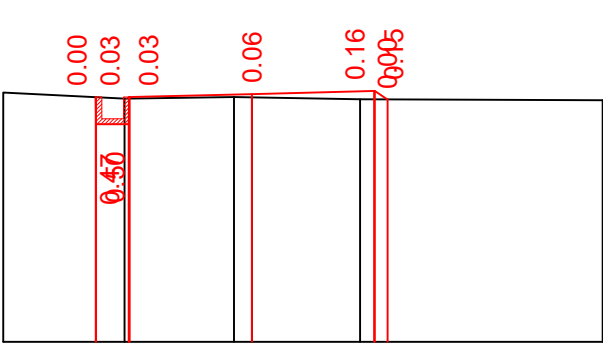

საპროექტო მონაცემები Design Data	ნომერი, მ Elevation, m
	მანძილი, მ Distance, m
უპდირი მონაცემები Existing Data	ნომერი, მ Elevation, m
	მანძილი, მ Distance, m

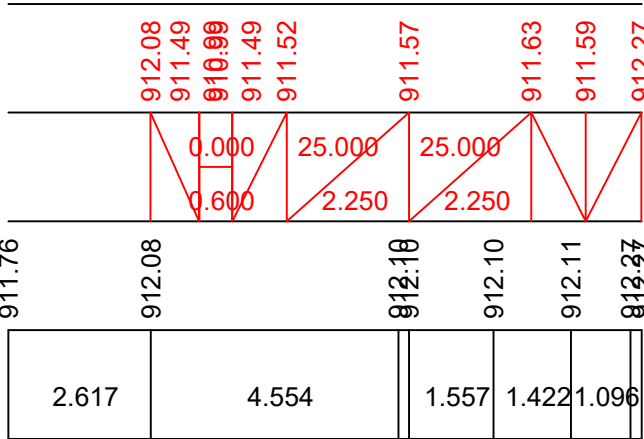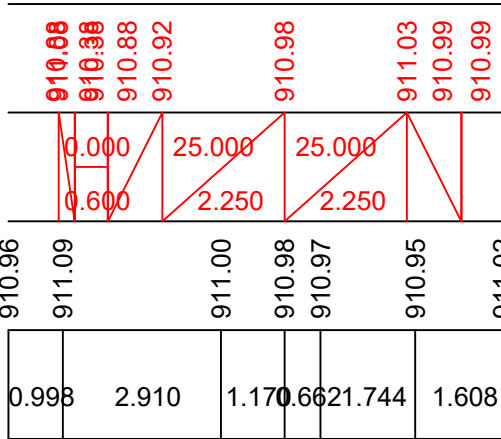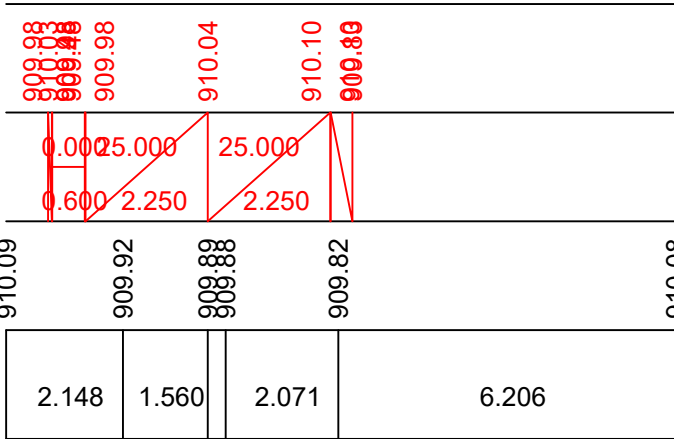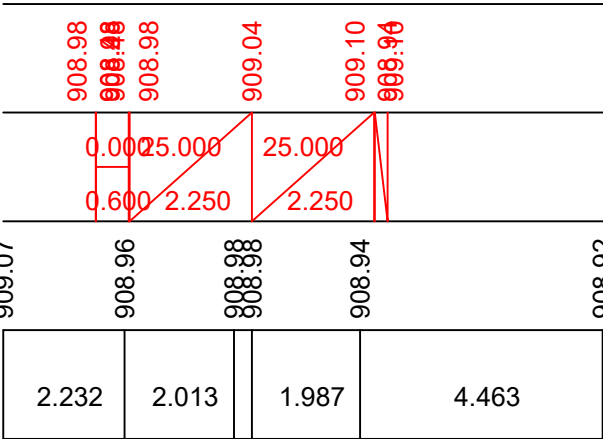





პპ 59+0.000

პპ 59+20.000





პპ 59+40.000

პპ 59+60.000

მასშტაბი:
scale:
ვერტიკალური 1:100
Scale 1:1000 - Horizontal
ჰორიზონტალური 1:100
Scale 1:100 -Vertical

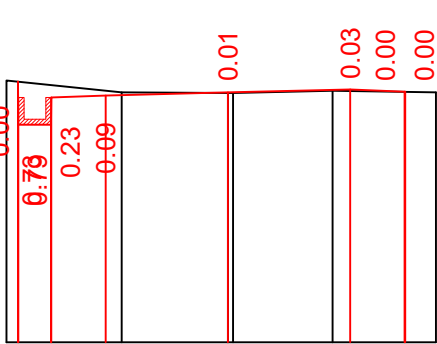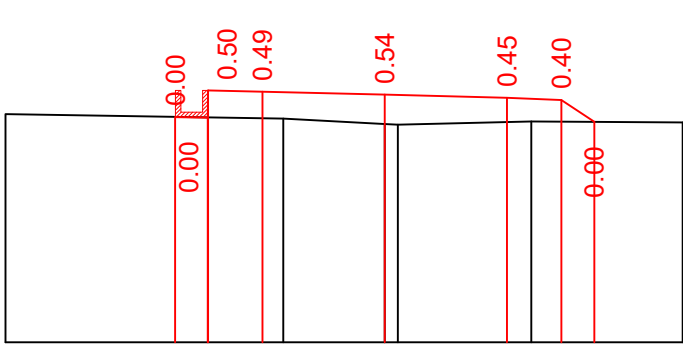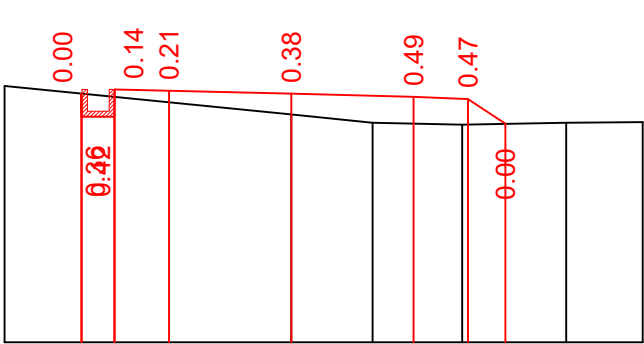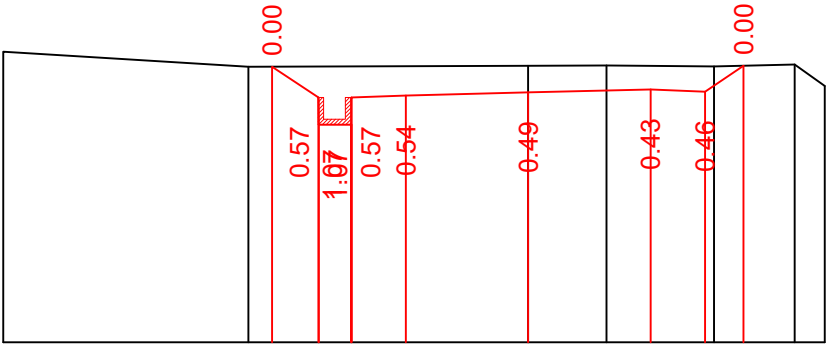

საპროექტო მონაცემები Design Data	ნომერი, მ Elevation, m
	მანძილი, მ Distance, m
უპდირი მონაცემები Existing Data	ნომერი, მ Elevation, m
	მანძილი, მ Distance, m

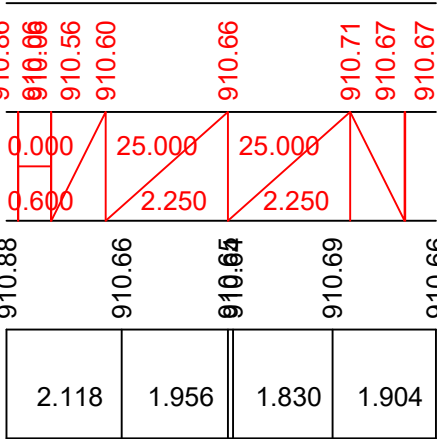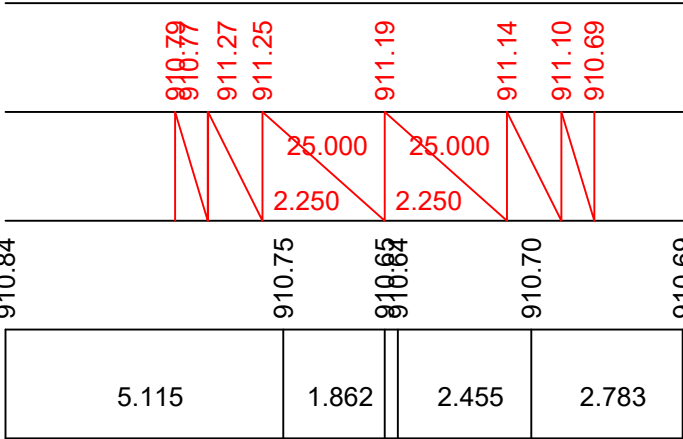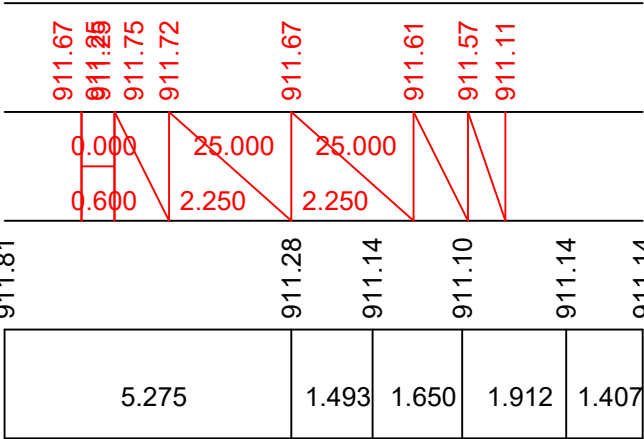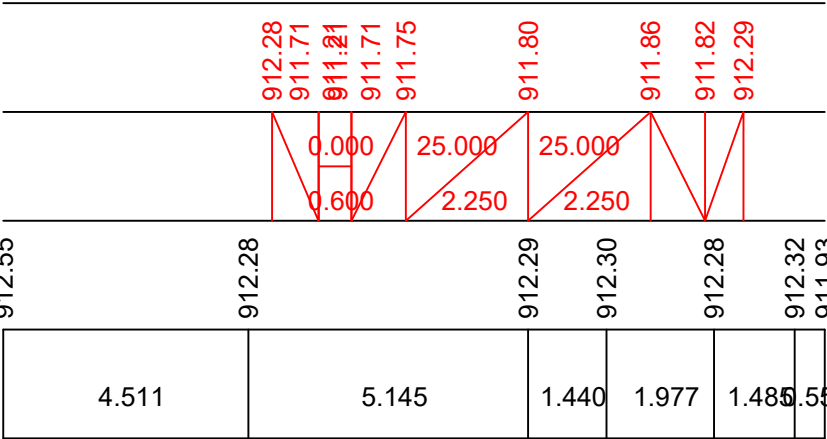

მასშტაბი:
scale:
ვერტიკალური 1:100
Scale 1:1000 - Horizontal
ჰორიზონტალური 1:100
Scale 1:100 -Vertical






პპ 59+80.000

პპ 60+0.000

პპ 60+20.000

პპ 60+40.000

პპ 60+60.000

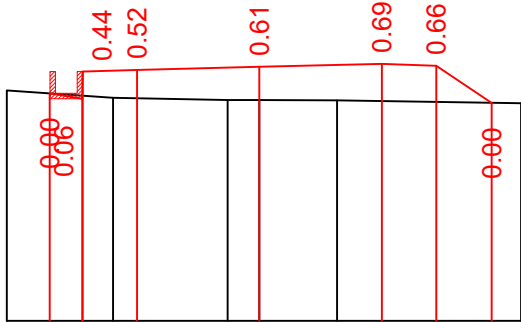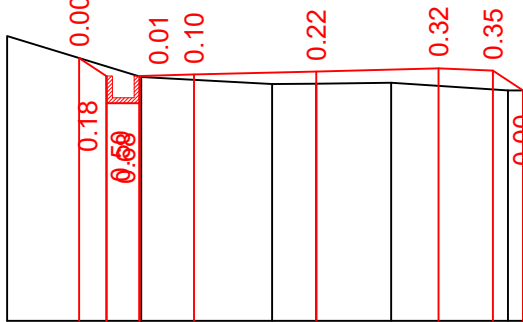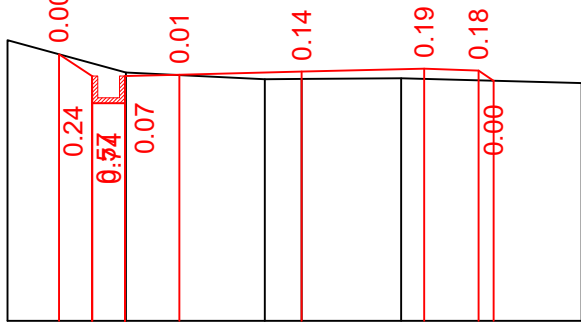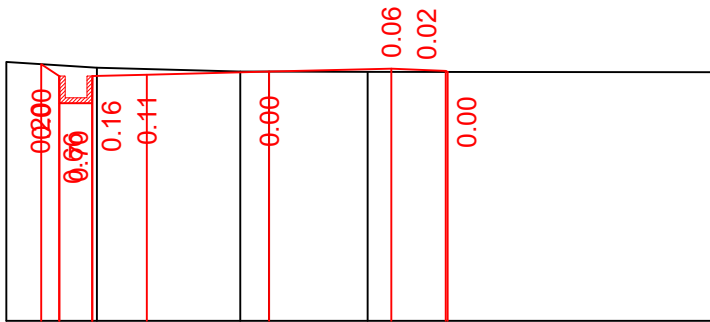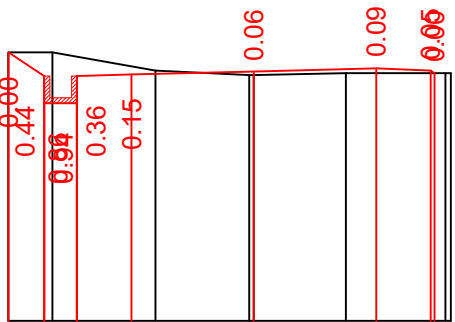

საპროექტო მონაცემები Design Data	ნოშნული, მ Elevation, m
	მანძილი, მ Distance, m
უპდირი მონაცემები Existing Data	ნოშნული, მ Elevation, m
	მანძილი, მ Distance, m

910.46	910.46	910.07	910.05	910.11	910.02
0.812	1.895	1.728	1.692	1.832	

909.88	908.85	908.88	908.94	908.99	908.95	908.93
1.662	2.637	0.532	1.812	6.315		

907.56	906.65	907.15	907.18	907.24	907.29	907.07
2.177	2.553	0.680	1.828	3.318		

905.60	904.85	904.86	904.89	904.95	905.00	904.96
2.462	2.410	0.812	2.379	2.146		

902.19	902.06	902.02	902.01	902.01	902.68	902.64	901.96
1.953	2.111	0.584	4.426	3.384			

მასშტაბი:
scale:
ვერტიკალური 1:100
Scale 1:1000 - Horizontal
ჰორიზონტალური 1:100
Scale 1:100 -Vertical






პპ 60+80.000

პპ 61+0.000

პპ 61+20.000

პპ 61+40.000

პპ 61+60.000

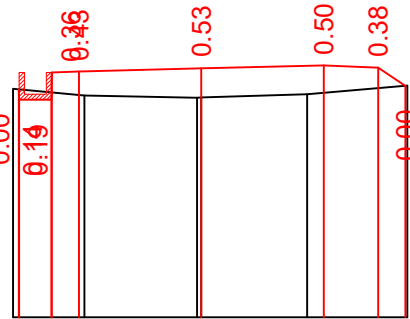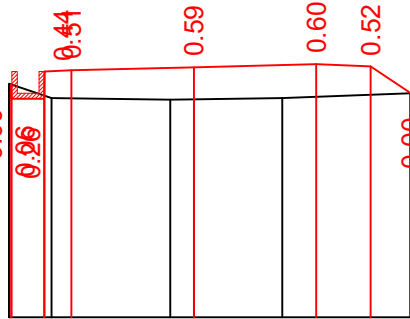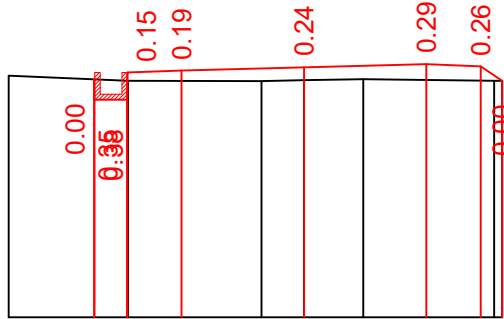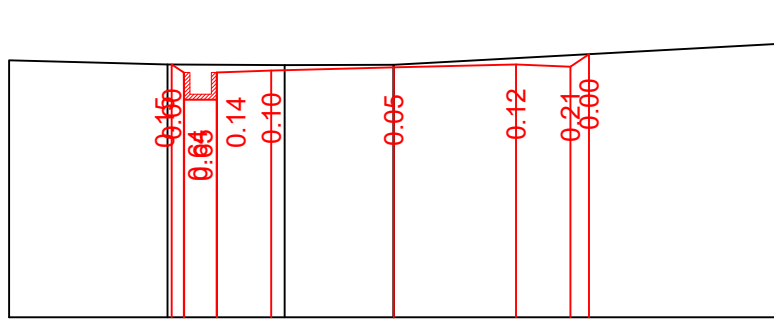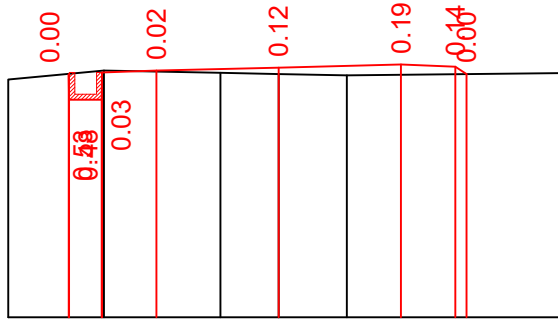

საპროექტო მონაცემები Design Data	ნოშნული, მ Elevation, m
	მანძილი, მ Distance, m
უპდირი მონაცემები Existing Data	ნოშნული, მ Elevation, m
	მანძილი, მ Distance, m

901.03	901.06	901.09	901.15	901.21	901.13
1.757	2.145	1.070	1.253	3.930	


900.85	900.85	900.85	900.89	900.95	900.00	900.19
2.913	2.153	2.006	7.033			

898.53	898.15	898.65	898.69	898.75	898.80	898.76
2.194	2.454	0.783	0.092	2.408		


897.23	896.97	897.49	897.54	897.60	897.56	897.06
0.766	2.184	1.626	2.353			

895.96	895.77	896.29	896.34	896.40	896.36	896.02
1.313	2.075	1.944	1.842			


მასშტაბი:
scale:
ვერტიკალური 1:100
Scale 1:1000 - Horizontal
ჰორიზონტალური 1:100
Scale 1:100 -Vertical

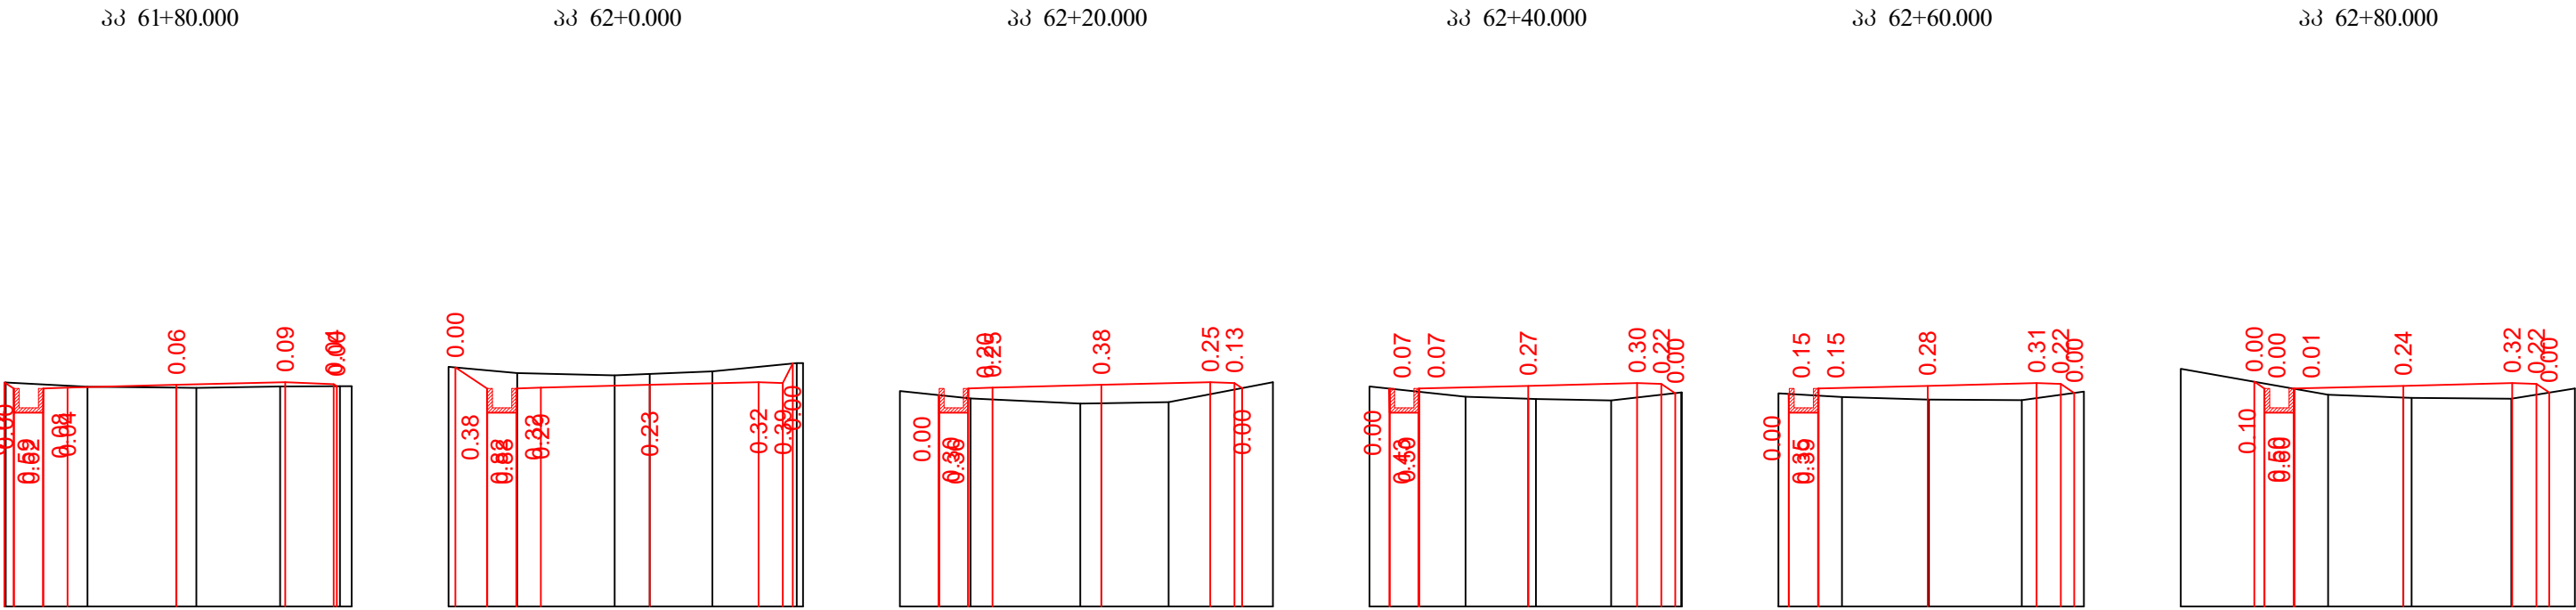


საპროექტო მონაცემები Design Data	ნორმული, მ Elevation, m
	ქვემოთ GRADIENT, ‰ მანძილი, მ Distance, m
ვაძტიური მონაცემები Existing Data	ნორმული, მ Elevation, m
	მანძილი, მ Distance, m

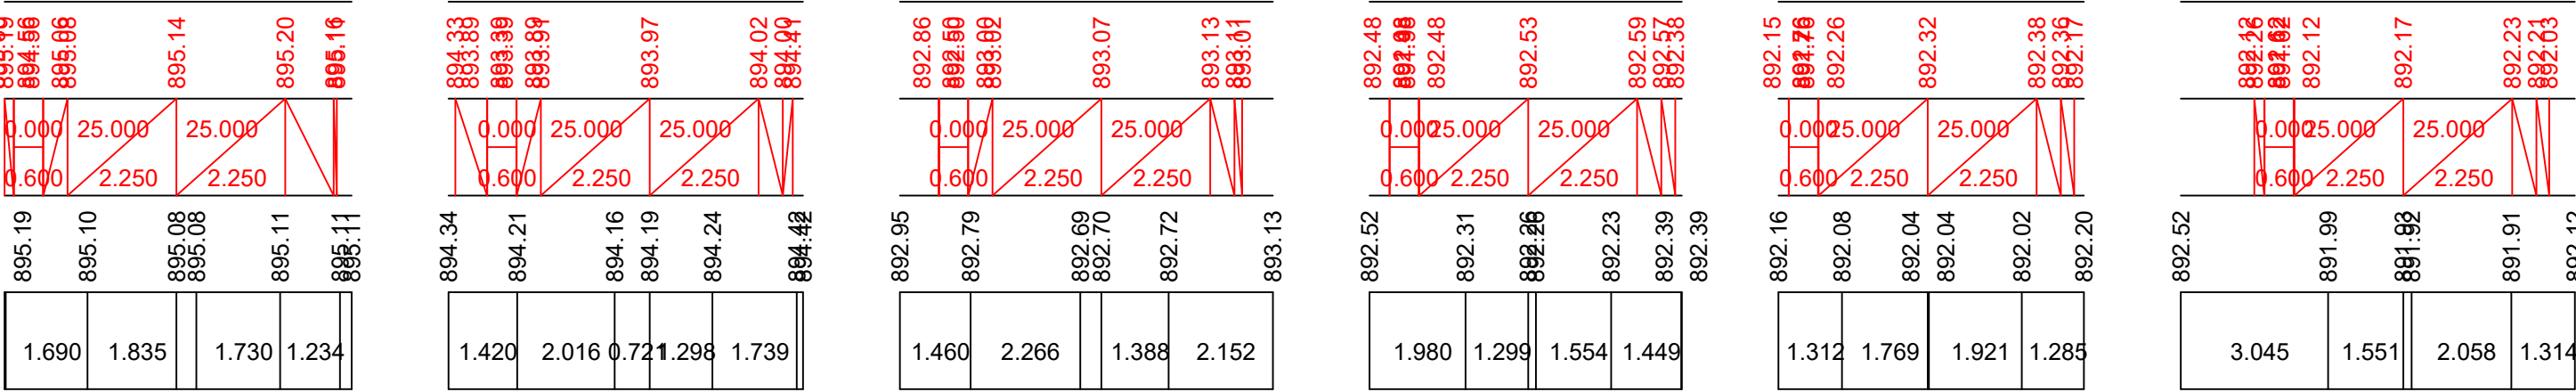

მასშტაბი:
scale:
ვერტიკალური 1:100
Scale 1:1000 - Horizontal
ჰორიზონტალური 1:100
Scale 1:100 -Vertical

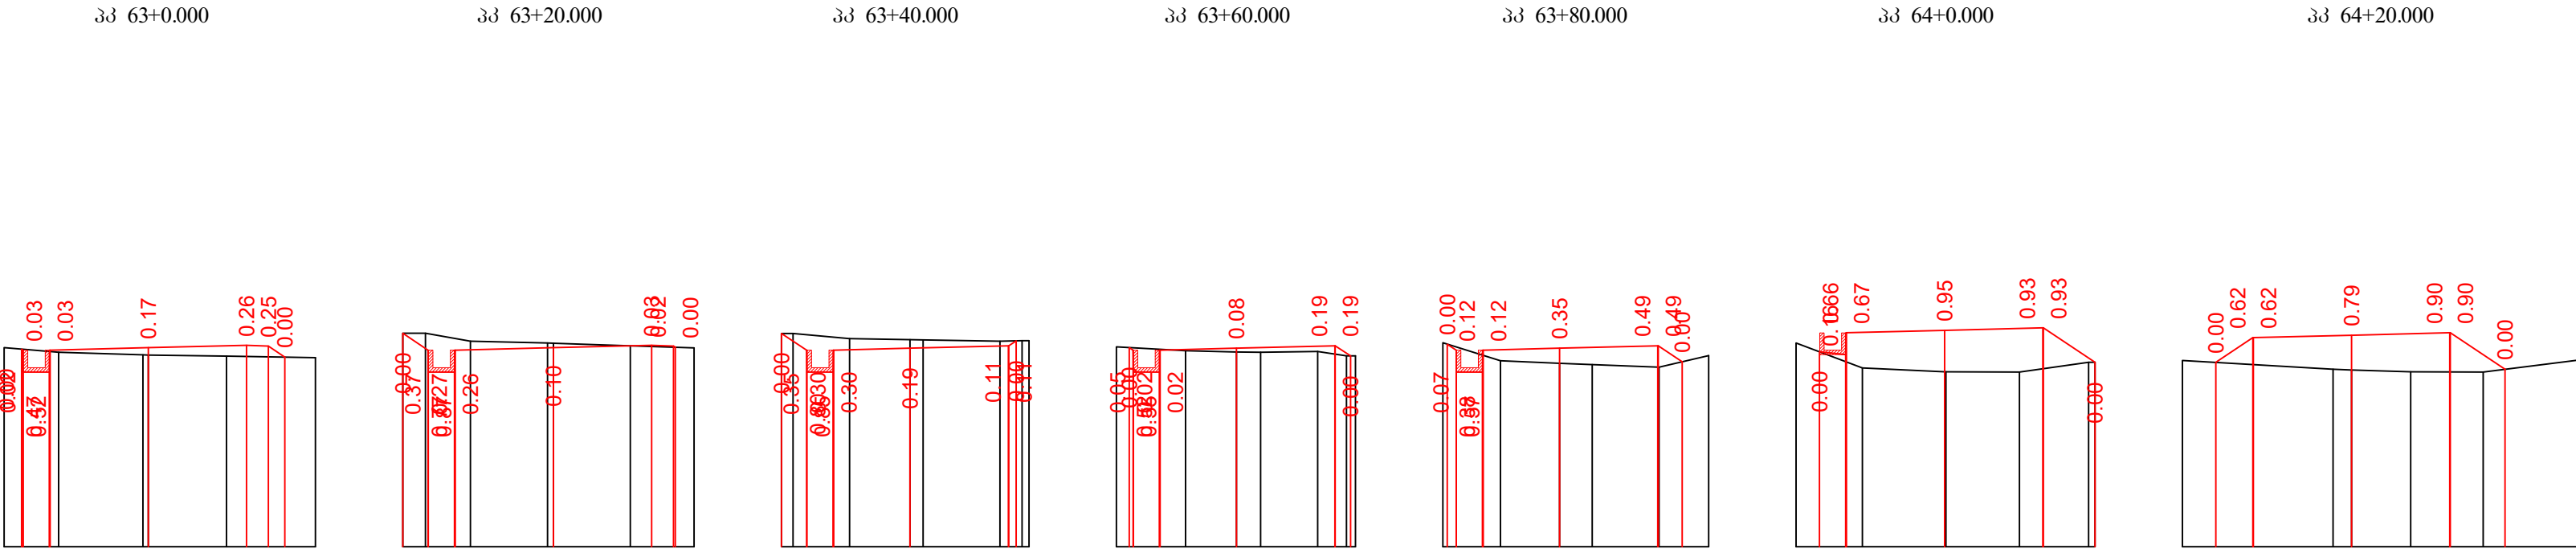

საპროექტო მონაცემები Design Data	ნორმული, მ Elevation, m
	ქვემოთ GRADIENT, ‰ მანძილი, მ Distance, m
ვაძტიური მონაცემები Existing Data	ნორმული, მ Elevation, m
	მანძილი, მ Distance, m

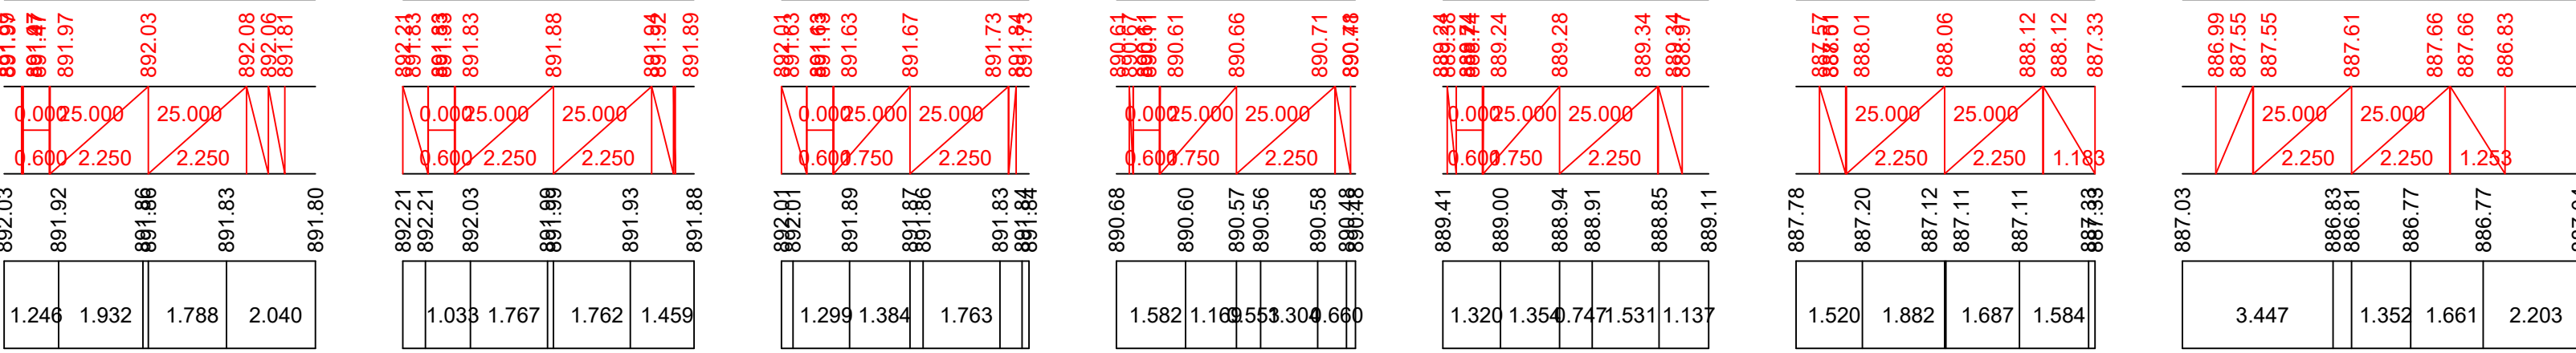

პპ 64+40.000

პპ 64+60.000

პპ 64+80.000

პპ 65+0.000

პპ 65+20.000

მასშტაბი:






scale:

ვერტიკალური 1:100

Scale 1:1000 - Horizontal

ჰორიზონტალური 1:100

Scale 1:100 -Vertical

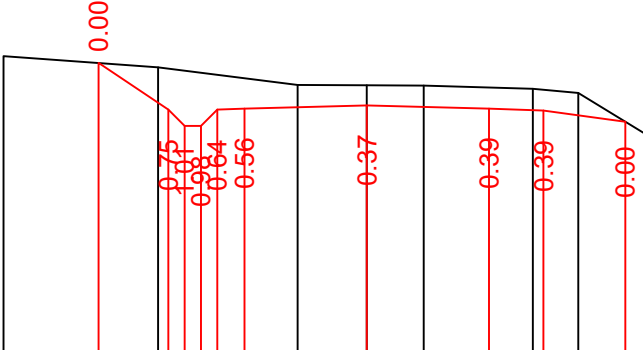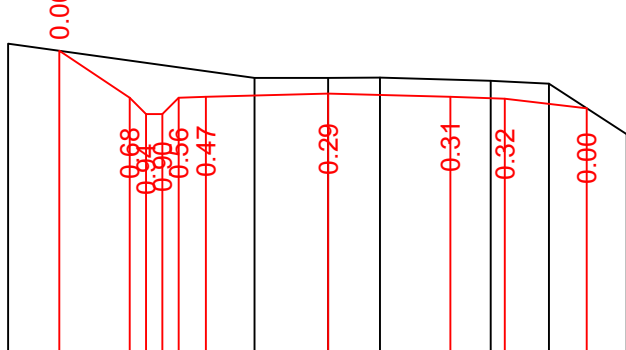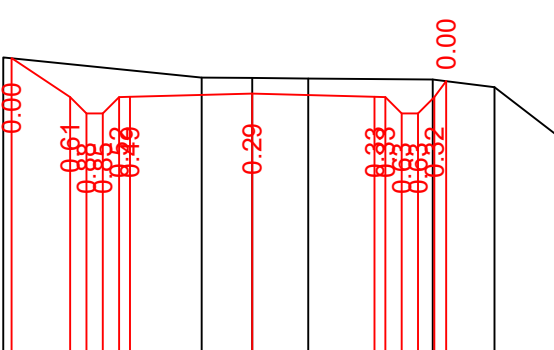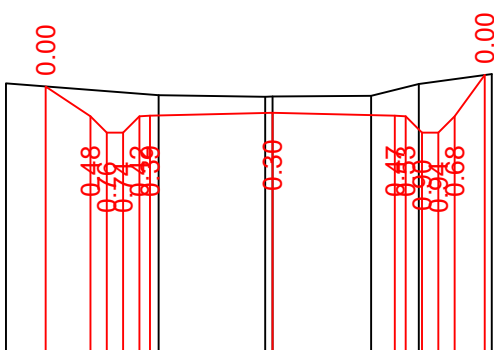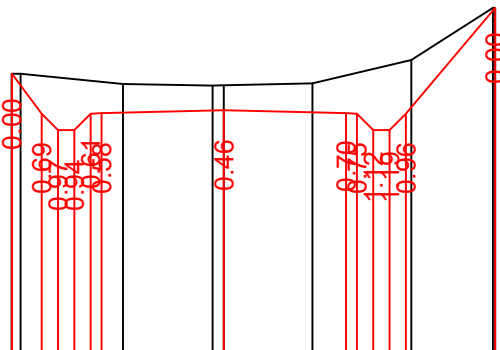

საპროექტო მონაცემები Design Data	ნომერი, მ Elevation, m
	ქანობი % GRADIENT, % მანძილი, მ Distance, m
უპტოური მონაცემები Existing Data	ნომერი, მ Elevation, m
	მანძილი, მ Distance, m






პპ 65+40.000

პპ 65+60.000

პპ 65+80.000

მასშტაბი:




scale:

ვერტიკალური 1:100

Scale 1:1000 - Horizontal

ჰორიზონტალური 1:100

Scale 1:100 -Vertical

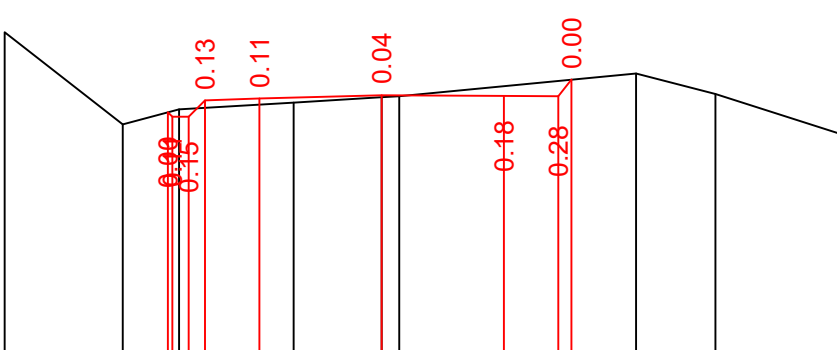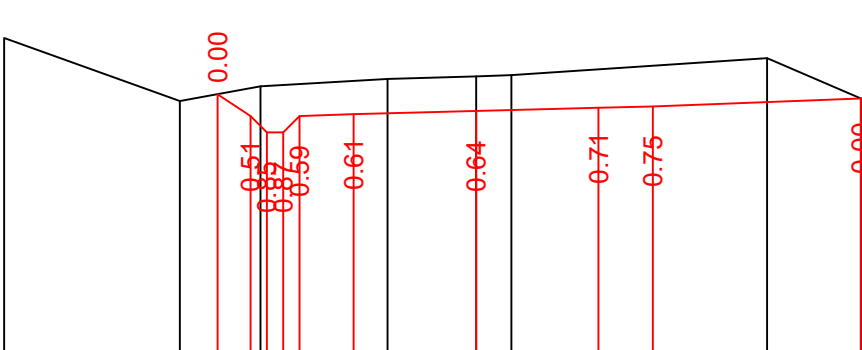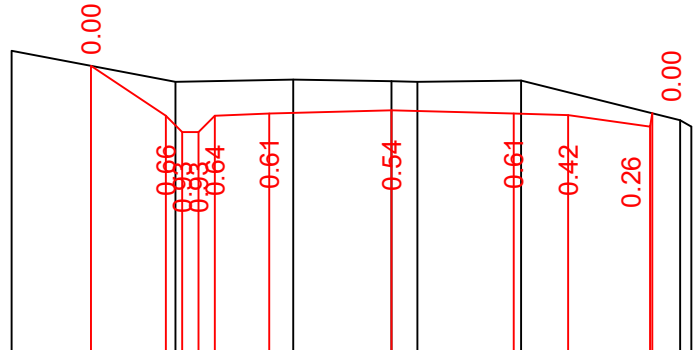

საპროექტო მონაცემები Design Data	ნომერი, მ Elevation, m
	ქანობი % GRADIENT, % მანძილი, მ Distance, m
უპტოური მონაცემები Existing Data	ნომერი, მ Elevation, m
	მანძილი, მ Distance, m





პპ 66+0.000

პპ 66+20.000


პპ 66+40.000

პპ 66+60.000

მასშტაბი:
scale:
ვერტიკალური 1:100
Scale 1:1000 - Horizontal
ჰორიზონტალური 1:100
Scale 1:100 -Vertical

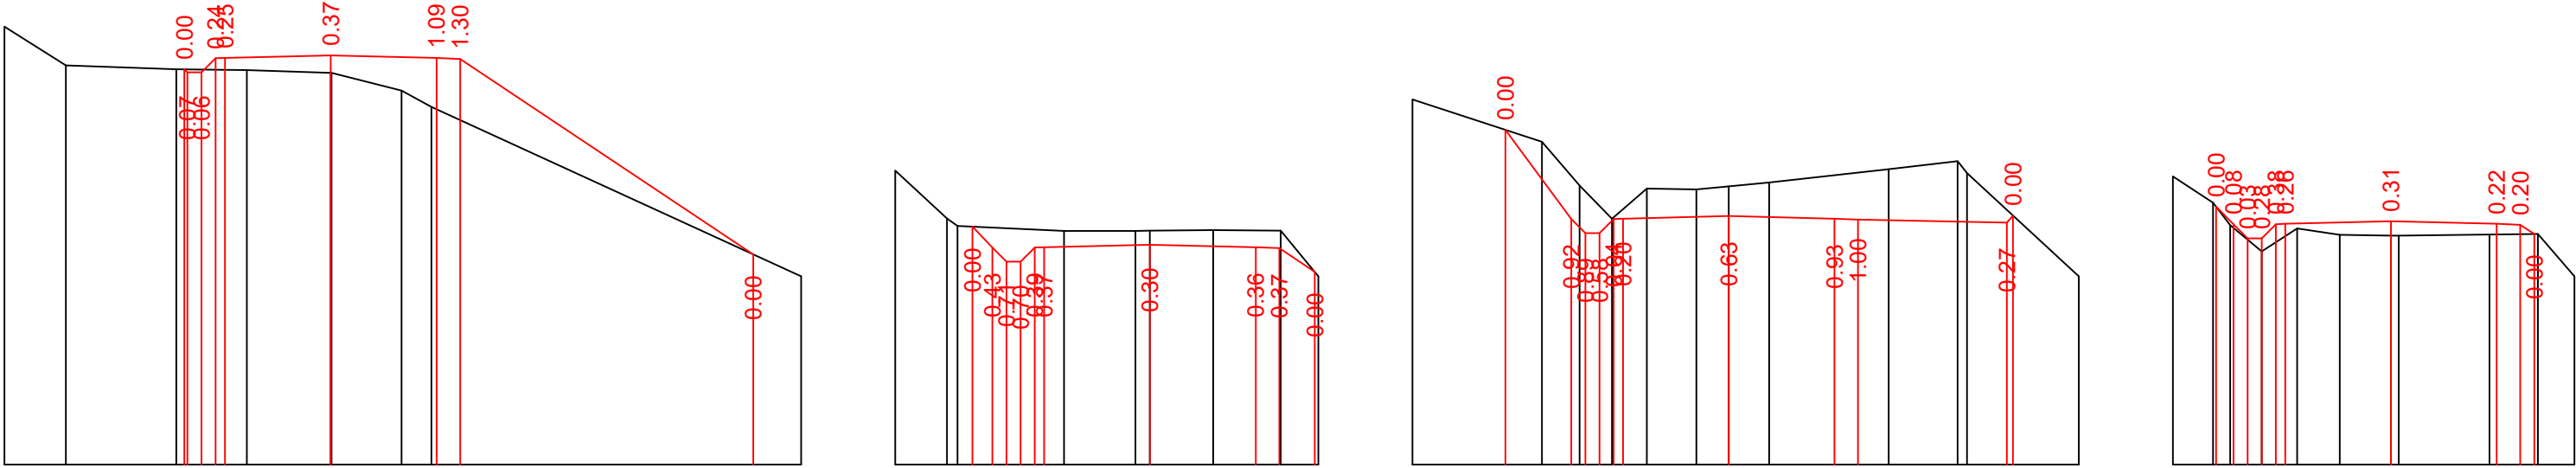


საპროექტო მონაცემები Design Data	ნომერი, მ Elevation, m
	ქანობი % GRADIENT, % მანძილი, მ Distance, m
ფაქტიური მონაცემები Existing Data	ნომერი, მ Elevation, m
	მანძილი, მ Distance, m



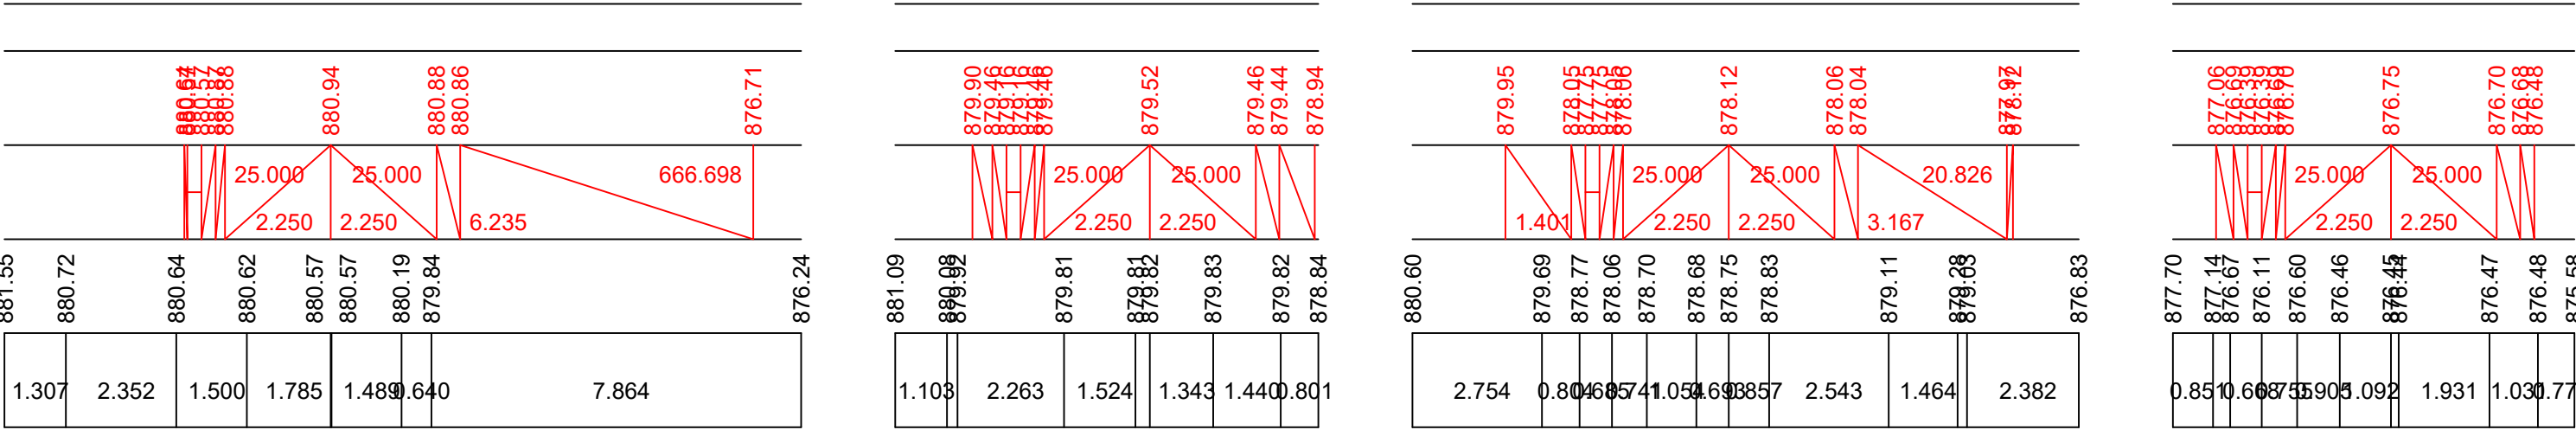


მასშტაბი:
scale:
ვერტიკალური 1:100
Scale 1:1000 - Horizontal
ჰორიზონტალური 1:100
Scale 1:100 -Vertical




საპროექტო მონაცემები Design Data	ნომერი, მ Elevation, m
	ქანობი % GRADIENT, % მანძილი, მ Distance, m
ფაქტიური მონაცემები Existing Data	ნომერი, მ Elevation, m
	მანძილი, მ Distance, m

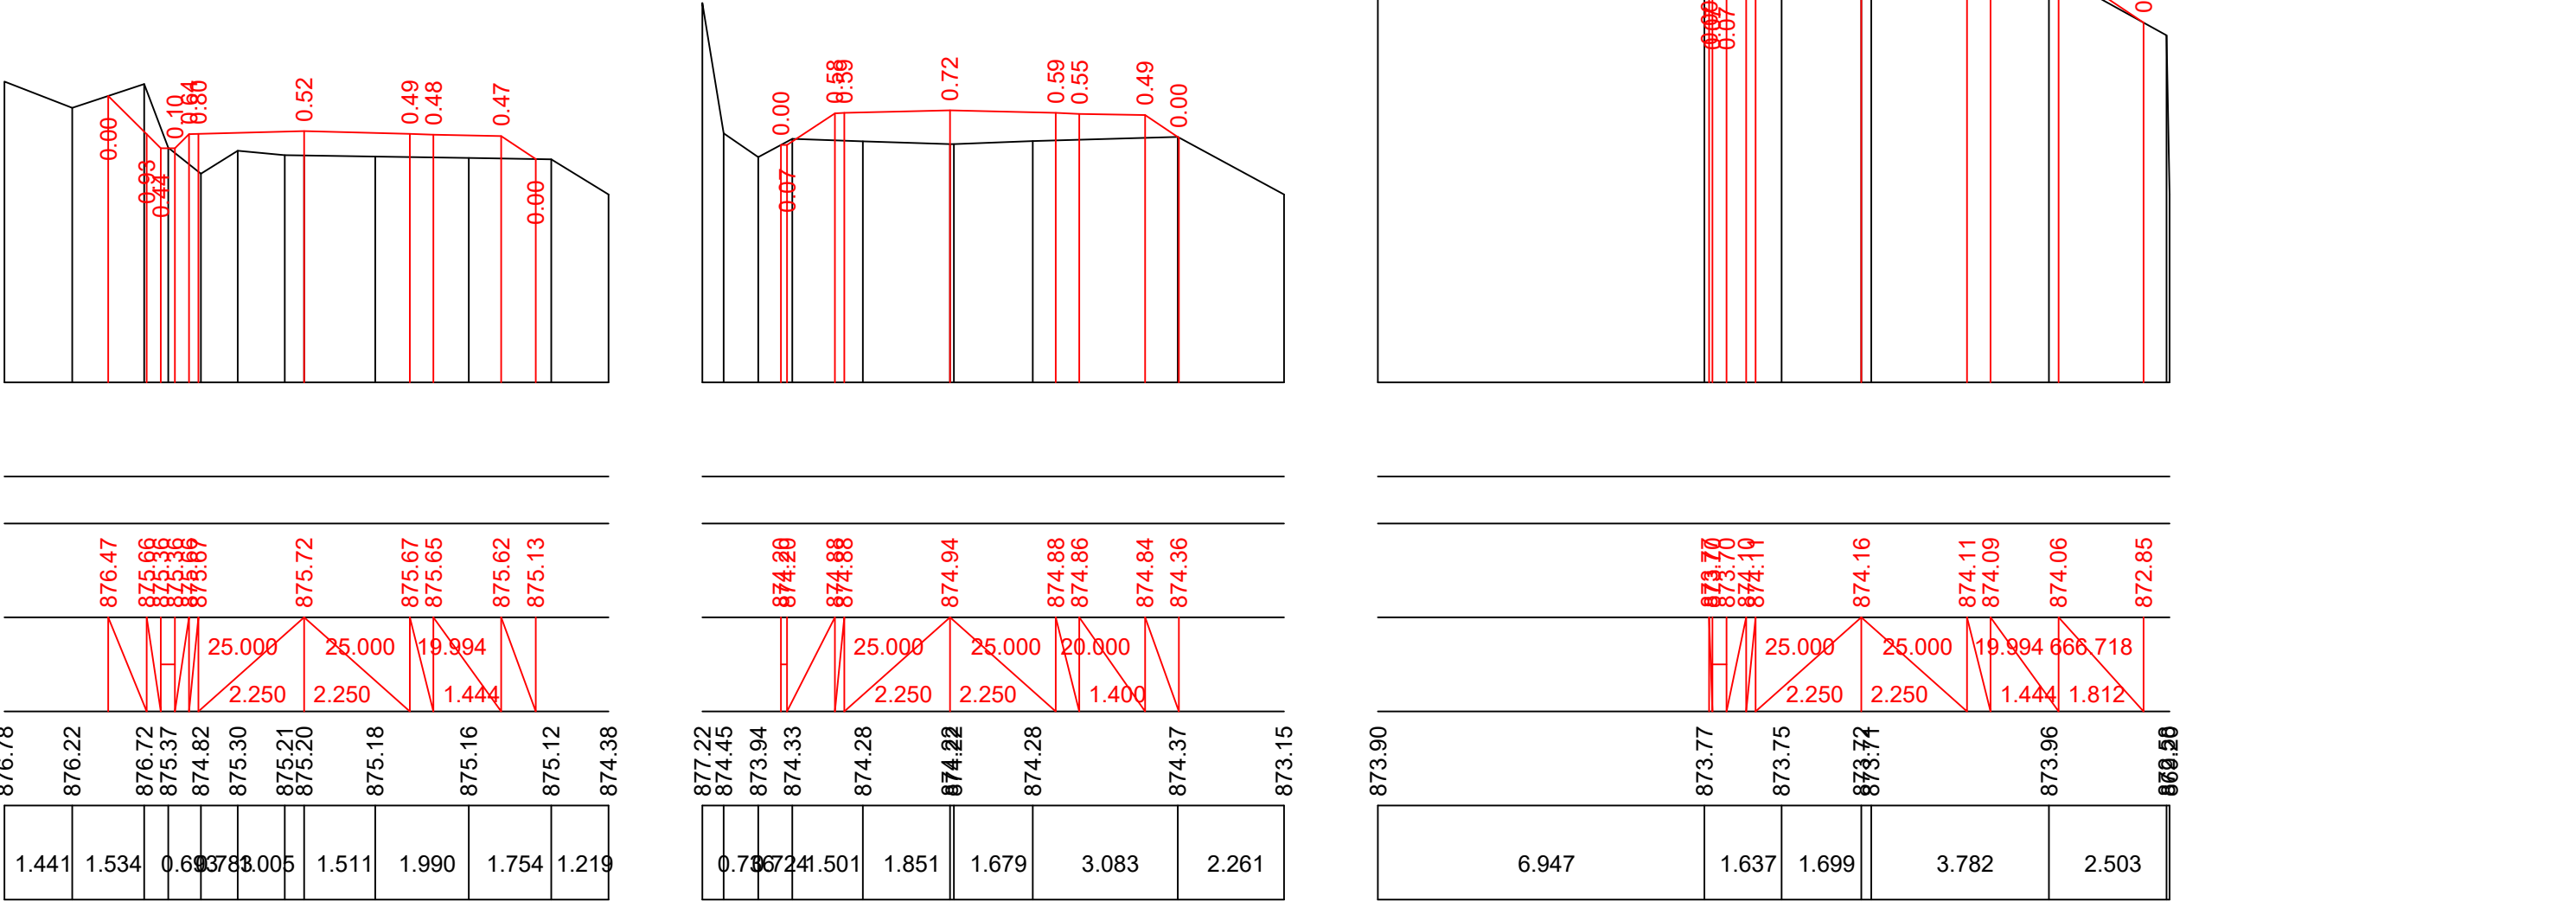





ვერტიკალური 1:100
Scale 1:1000 - Horizontal
ჰორიზონტალური 1:100
Scale 1:100 - Vertical

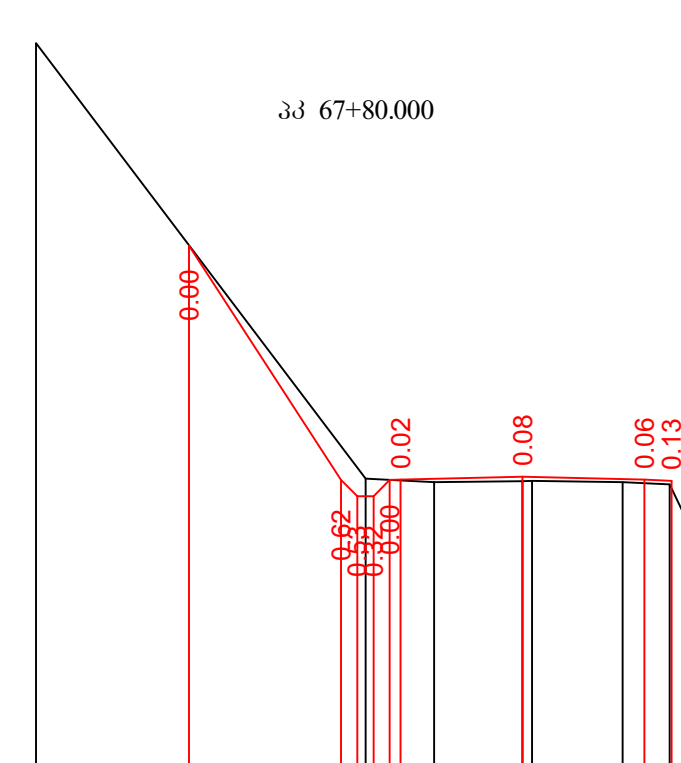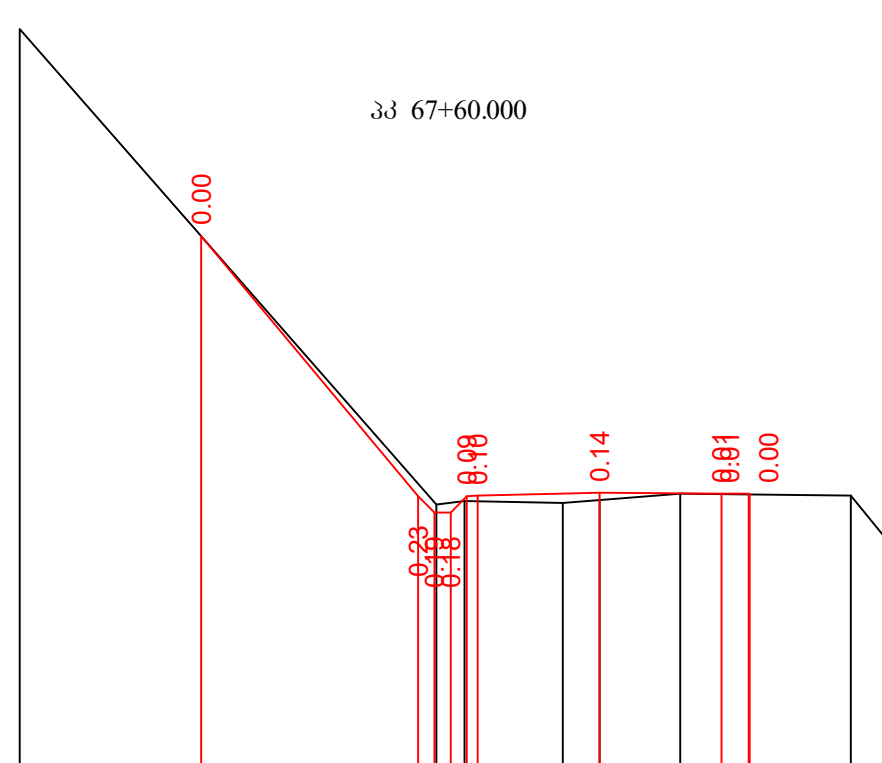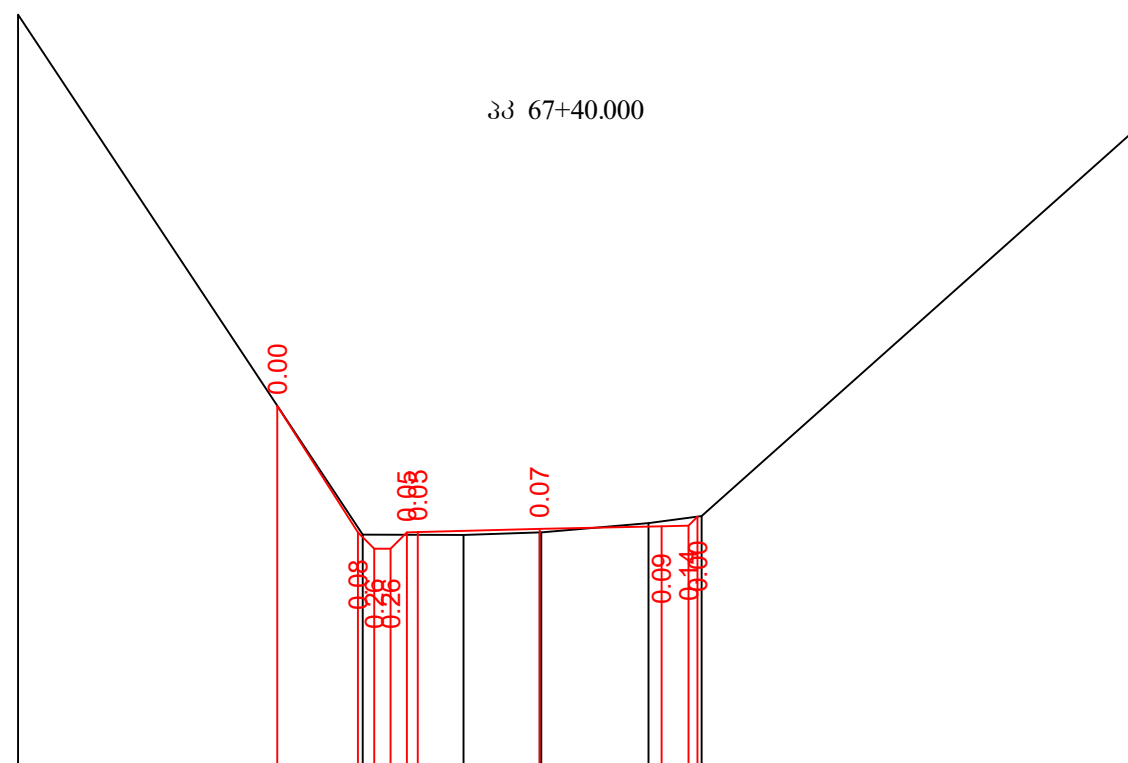





საპროექტო მონაცემები Design Data	წიშეწილი, მ Elevation, m
	მანძილი, მ GRADIENT, % Distance, m %
უპტიპრო მონაცემები Existing Data	წიშეწილი, მ Elevation, m
	მანძილი, მ Distance, m

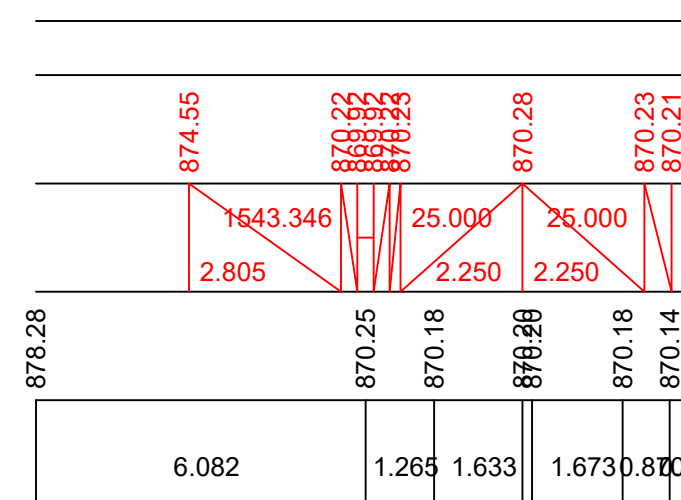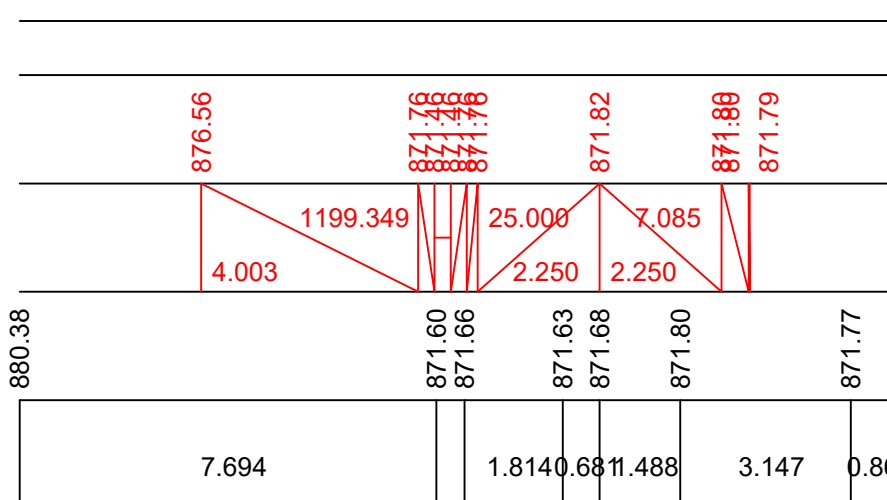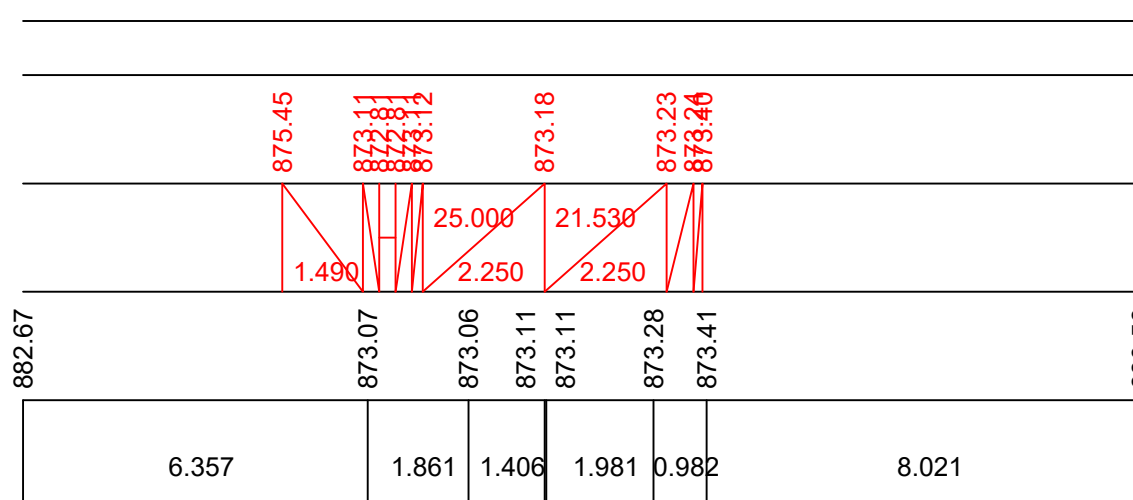


ვერტიკალური 1:100
Scale 1:1000 - Horizontal
ჰორიზონტალური 1:100
Scale 1:100 -Vertical

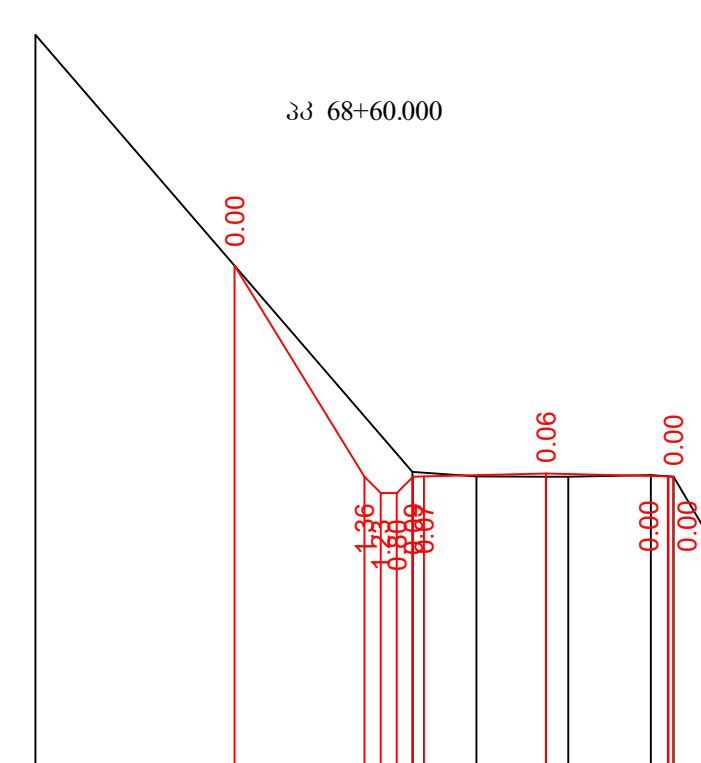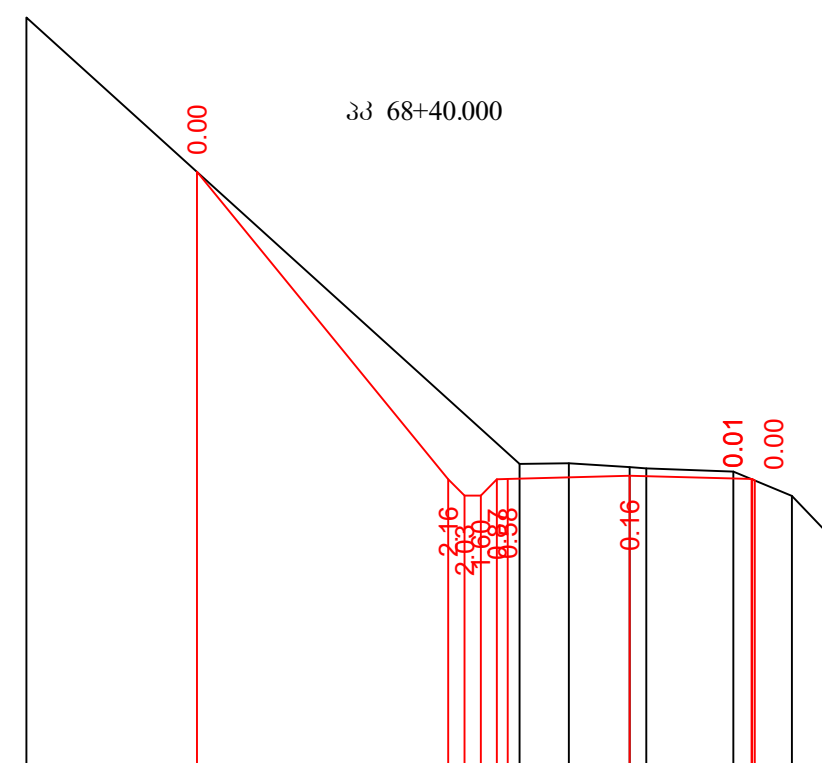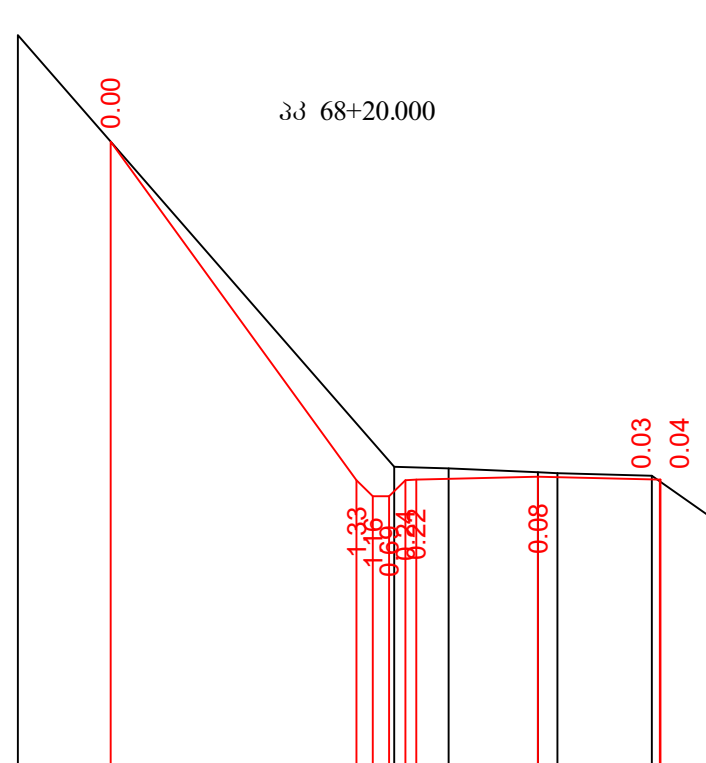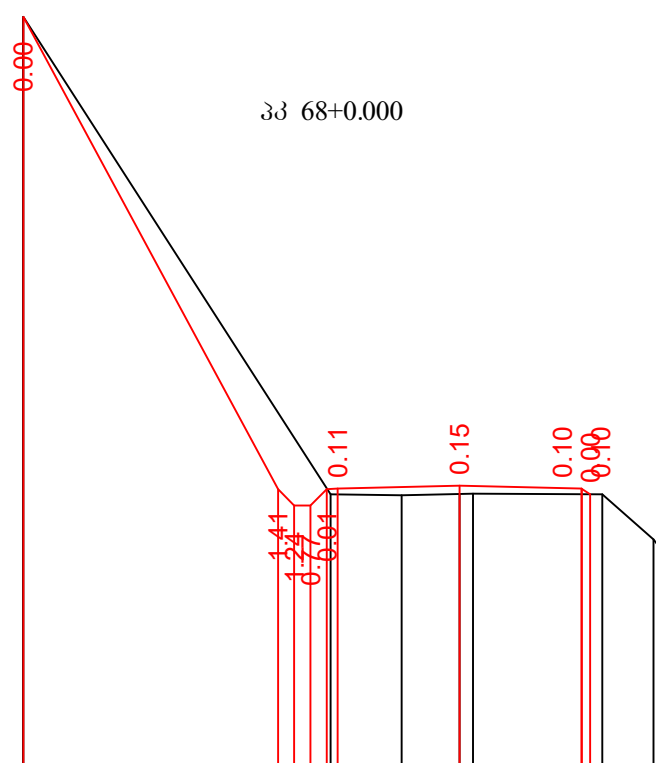


საპროექტო მონაცემები Design Data	წიშვული, მ Elevation, m
	წიშვული, მ GRADIENT, % მანძილი, მ DISTANCE, m
უპტიური მონაცემები Existing Data	წიშვული, მ Elevation, m
	მანძილი, მ DISTANCE, m

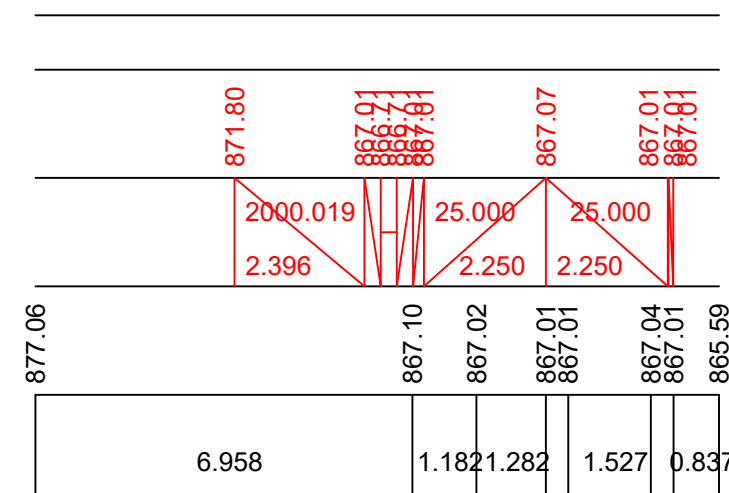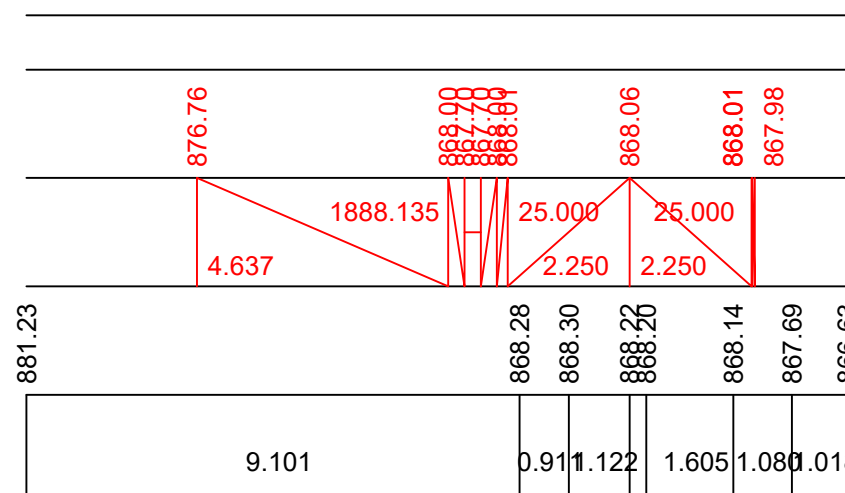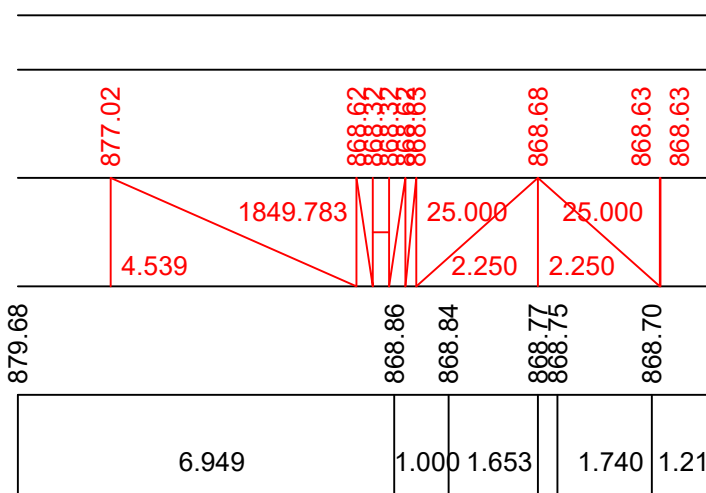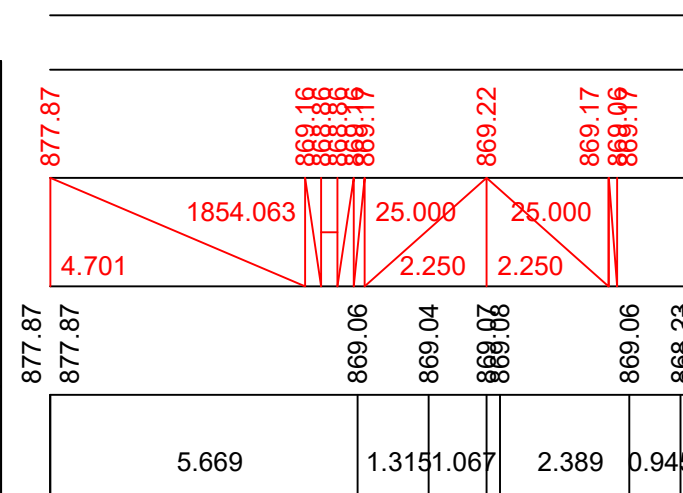


მასშტაბი:
scale:
ვერტიკალური 1:100
Scale 1:1000 - Horizontal
ჰორიზონტალური 1:100
Scale 1:100 -Vertical

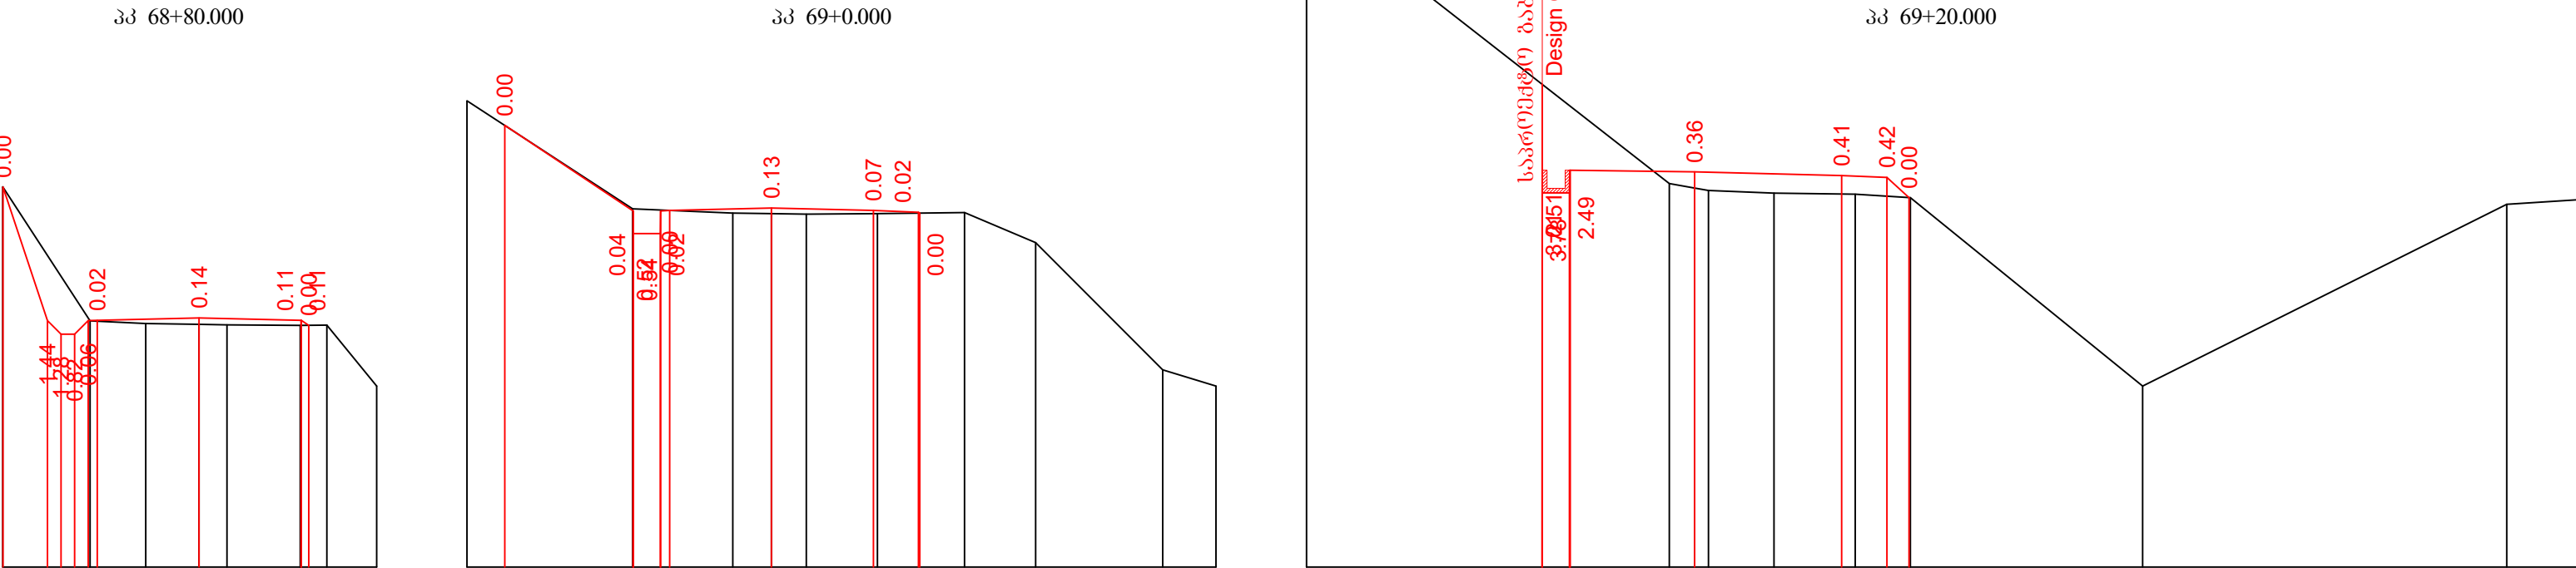


საპროექტო მონაცემები Design Data	ნოშნული, მ Elevation, m
	ქანობი % GRADIENT, ‰ მანძილი, მ Distance, m
უაძტიური მონაცემები Existing Data	ნოშნული, მ Elevation, m
	მანძილი, მ Distance, m

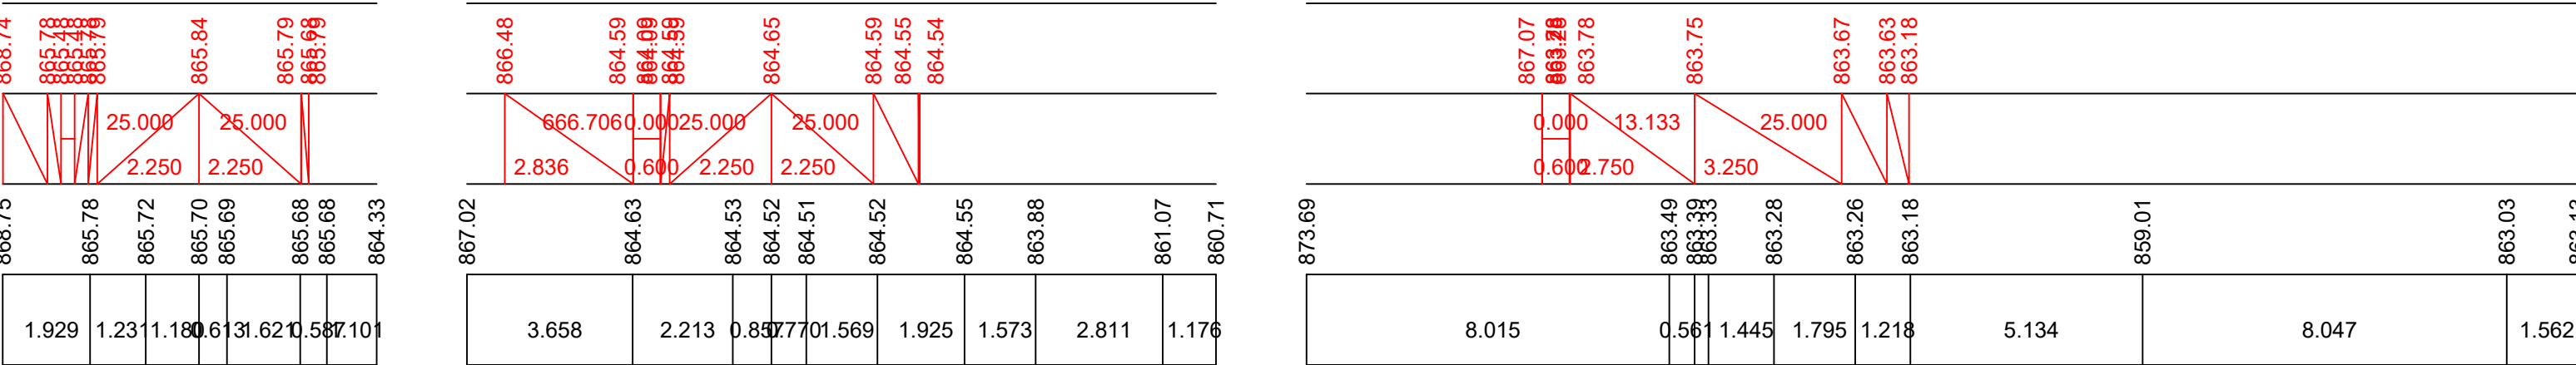

მასშტაბი:
scale:
ვერტიკალური 1:100
Scale 1:1000 - Horizontal
ჰორიზონტალური 1:100
Scale 1:100 -Vertical

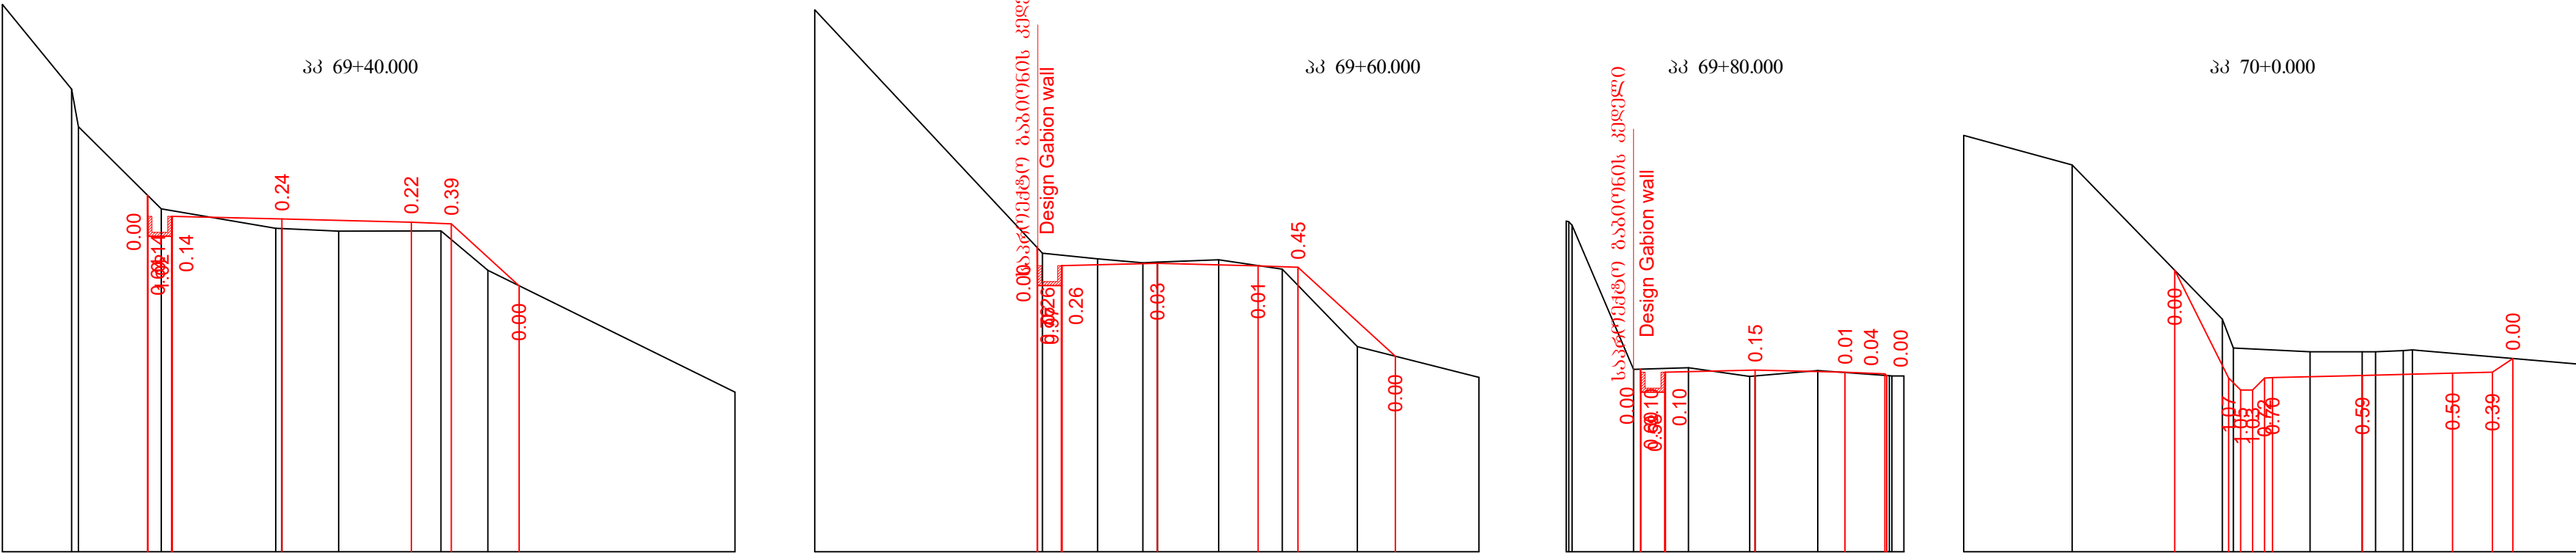


საპროექტო მონაცემები Design Data	ნოშნული, მ Elevation, m
	ქანობი % GRADIENT, ‰ მანძილი, მ Distance, m
უაძტიური მონაცემები Existing Data	ნოშნული, მ Elevation, m
	მანძილი, მ Distance, m

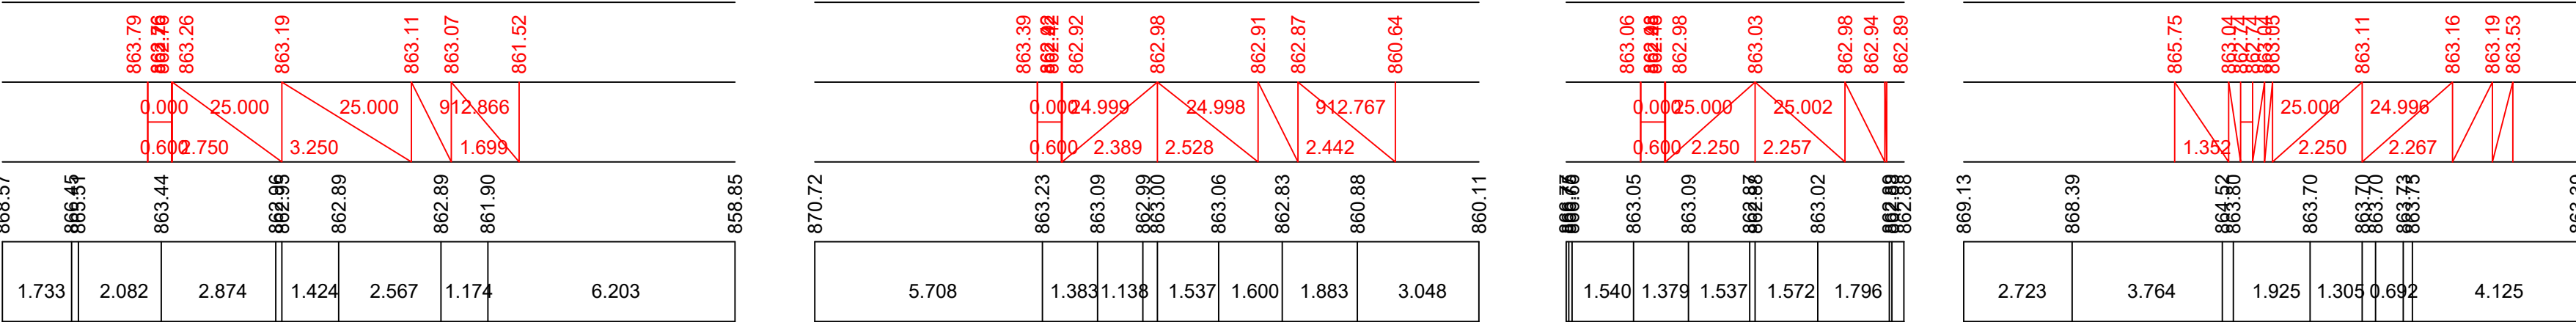

მასშტაბი:
scale:

პერტიკალური 1:100
Scale 1:1000 - Horizontal
ჰორიზონტალური 1:100
Scale 1:100 -Vertical

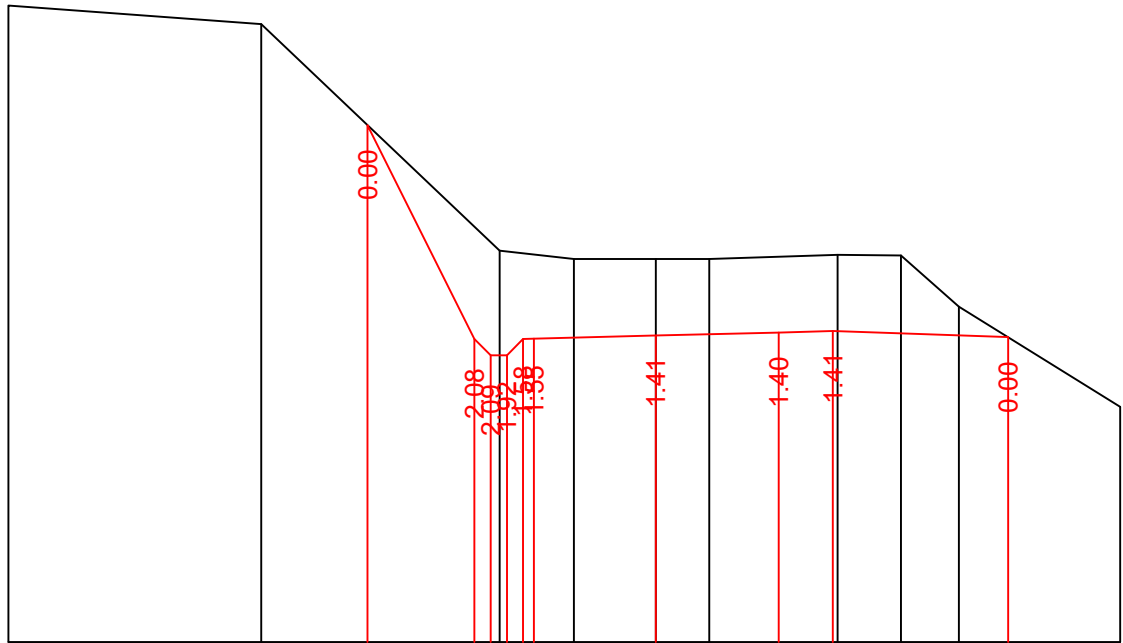


საპროექტო მონაცემები Design Data	წიშნული, მ Elevation, m
	ქანობი ‰ GRADIENT, ‰ მანძილი, მ Distance, m
უპტბიური მონაცემები Existing Data	წიშნული, მ Elevation, m
	მანძილი, მ Distance, m

869.28	868.94	867.07	863.12	863.12	863.13	863.18	863.24	863.27	863.15	861.86
		1999.769	25.000	25.000	25.002	25.002	34.586			
		1.977	2.250	2.276	3.238					
869.28	868.94	864.75	864.60	864.60	864.60	864.68	864.66	863.72		
4.673	4.410	1.375	1.509	0.993	2.372	1.167	1.075	2.982		


მასშტაბი:
scale:

პერტიკალური 1:100
Scale 1:1000 - Horizontal
ჰორიზონტალური 1:100
Scale 1:100 -Vertical

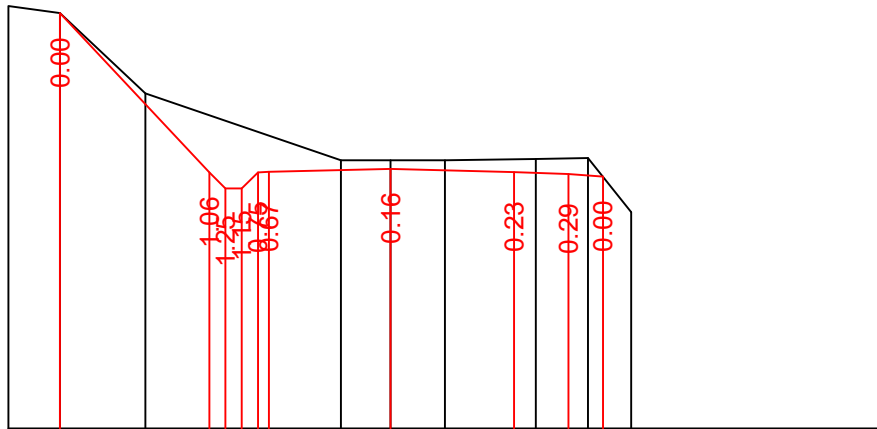


საპროექტო მონაცემები Design Data	წიშნული, მ Elevation, m
	ქანობი ‰ GRADIENT, ‰ მანძილი, მ Distance, m
უპტბიური მონაცემები Existing Data	წიშნული, მ Elevation, m
	მანძილი, მ Distance, m

866.27	866.14	864.66	863.20	863.20	863.26	863.20	863.17	863.12	862.46
			1068.158	25.000	24.997				
			2.759	2.250	2.286				
866.27	866.14	864.66	863.42	863.42	863.42	863.44	863.46	862.46	
0.957	1.578	3.612	0.919	0.003	1.675	0.967	7.797		




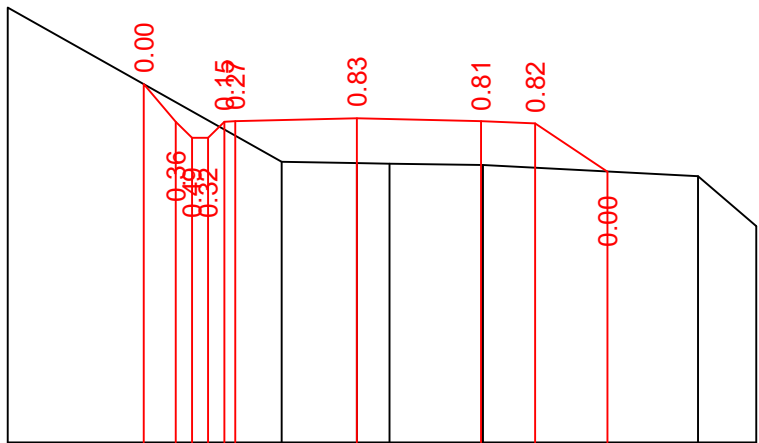


865.38	863.96	863.27	863.27	863.28	863.34	863.28	863.24	862.35	861.34
					25.000	25.003			
					2.250	2.295	1.335		
865.38	862.53	862.50	862.49	862.47				862.26	
	5.062	1.399	0.601	1.729	3.972			1.081	

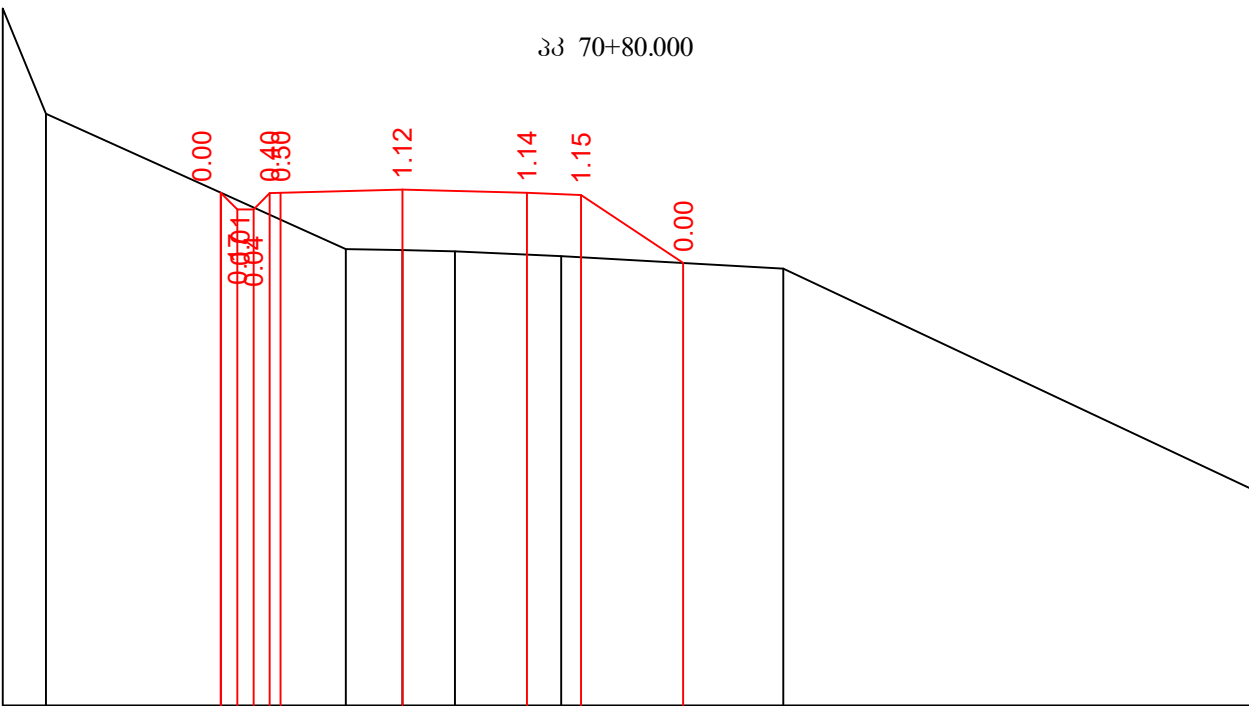

866.76	864.82	863.36	863.05	863.05	863.41	863.35	863.31	862.06	857.88
					25.000	24.997	666.705		
					2.250	2.305	1.886		
866.76	864.82	862.31	862.29	862.27	862.18			861.96	
0.799	5.548	1.047	0.974	1.963	4.107			8.658	

მასშტაბი:
scale:
ჰერტიკალური 1:100
Scale 1:1000 - Horizontal
ჰორიზონტალური 1:100
Scale 1:100 -Vertical

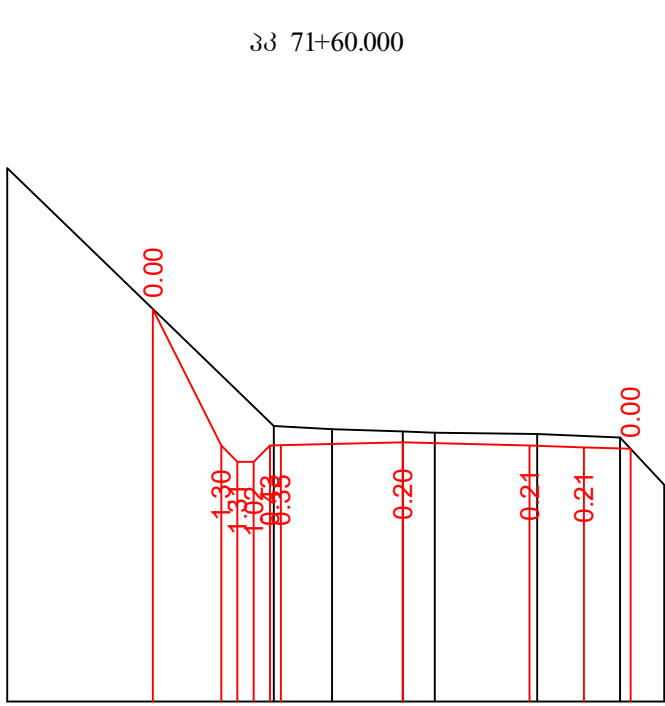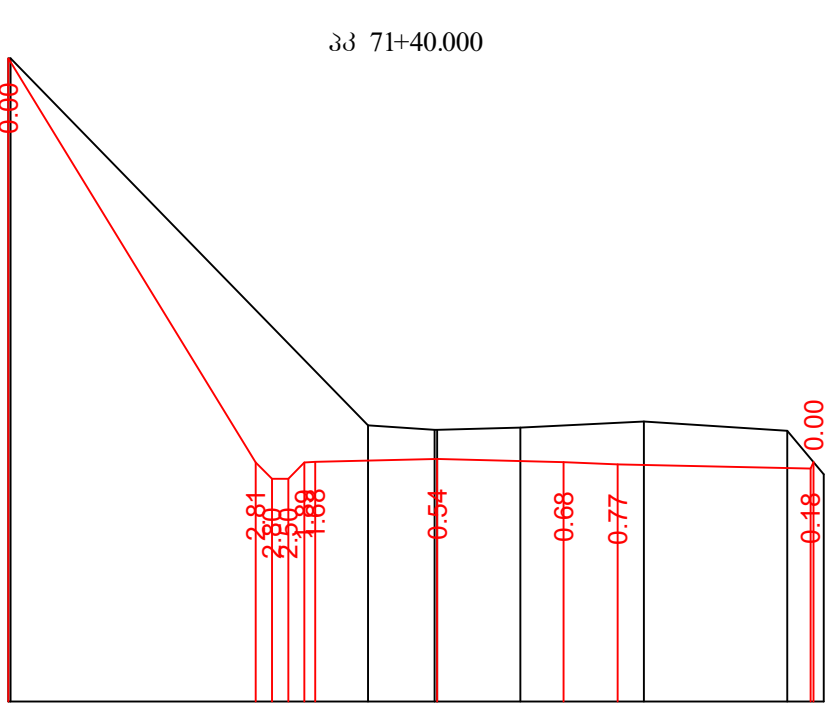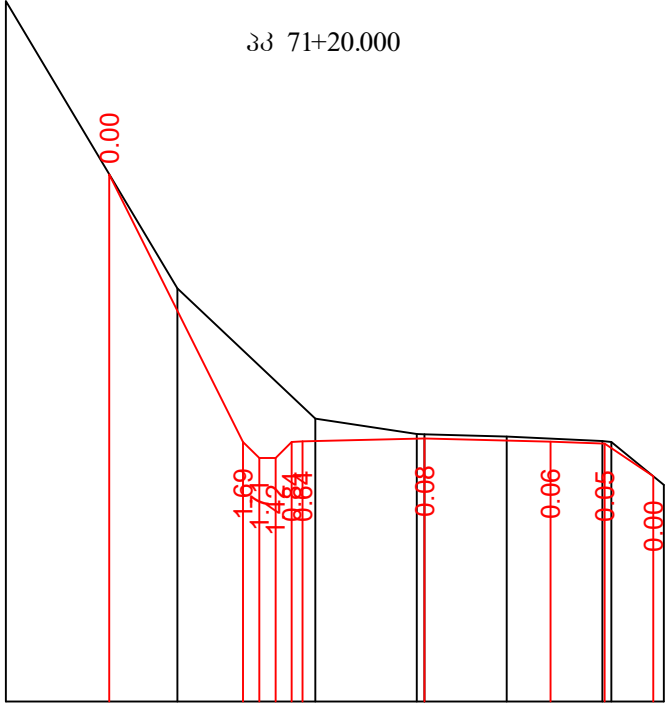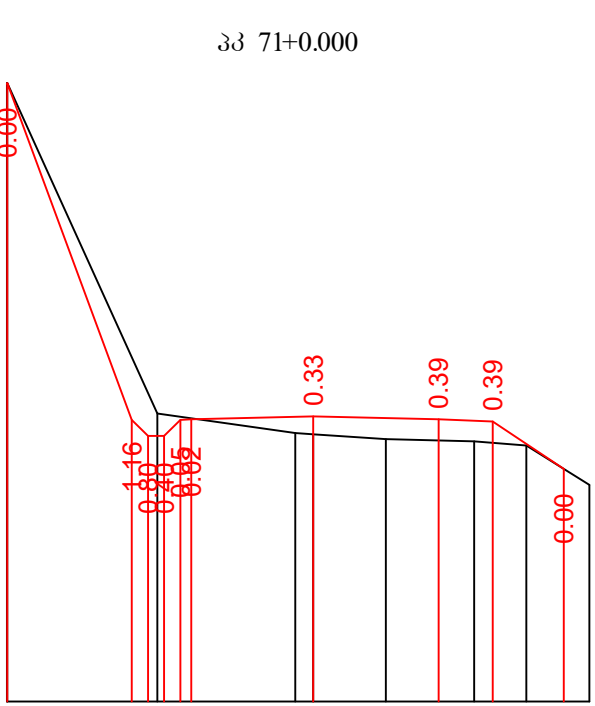

საპროექტო მონაცემები Design Data	ნომერი, მ Elevation, m
	მანძილი, მ Distance, m
უპდირი მონაცემები Existing Data	ნომერი, მ Elevation, m
	მანძილი, მ Distance, m





869.79	869.79	863.69	863.33	863.22	863.17	863.09	862.67
2.774	2.546	1.341	1.630	0.961	1.168		

873.07	867.76	865.36	865.03	864.94	864.90	864.30
3.165	2.548	1.870	1.514	1.769	0.969	

874.16	874.16	867.39	867.31	867.31	867.35	867.46	867.29	866.49
6.598	1.229	1.538	2.276	2.647	0.674			

872.79	870.18	868.02	867.97	867.92	867.90	867.88	867.81	866.94
4.922	1.075	1.304	1.591	1.890	1.534	0.812		

მასშტაბი:
scale:
ჰერტიკალური 1:100
Scale 1:1000 - Horizontal
ჰორიზონტალური 1:100
Scale 1:100 -Vertical

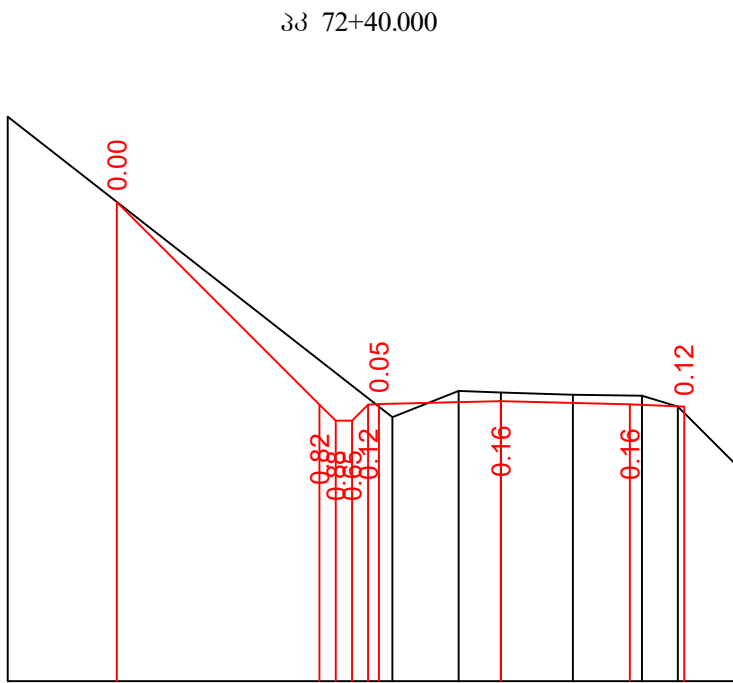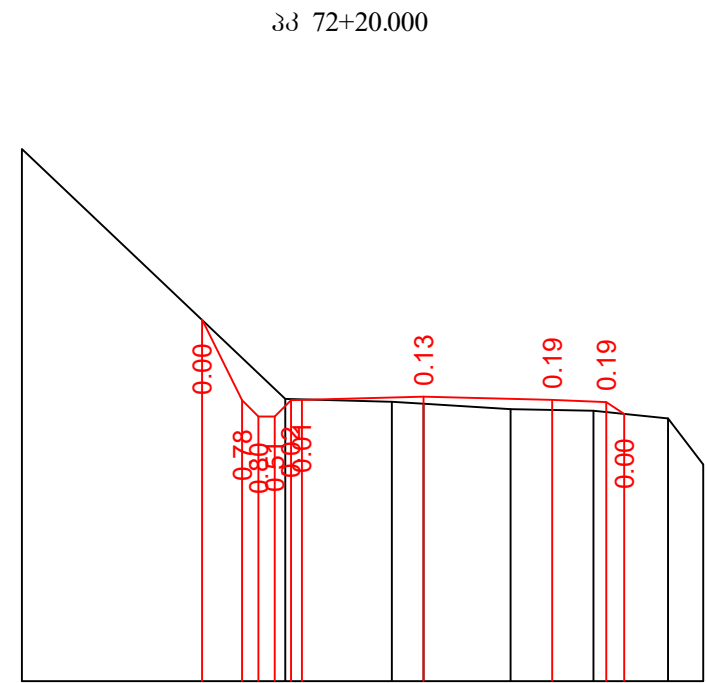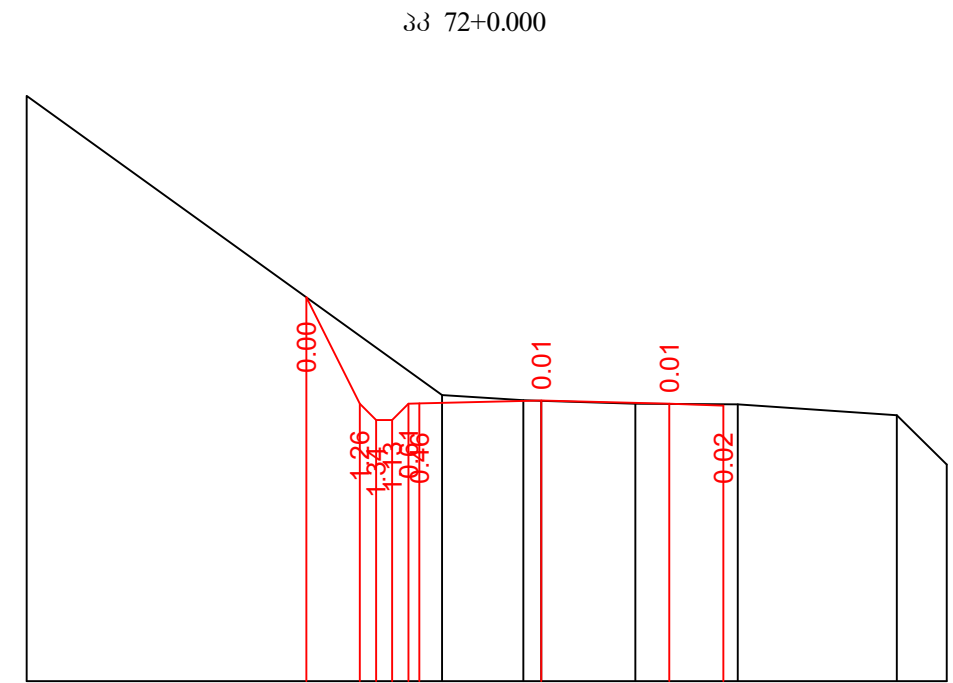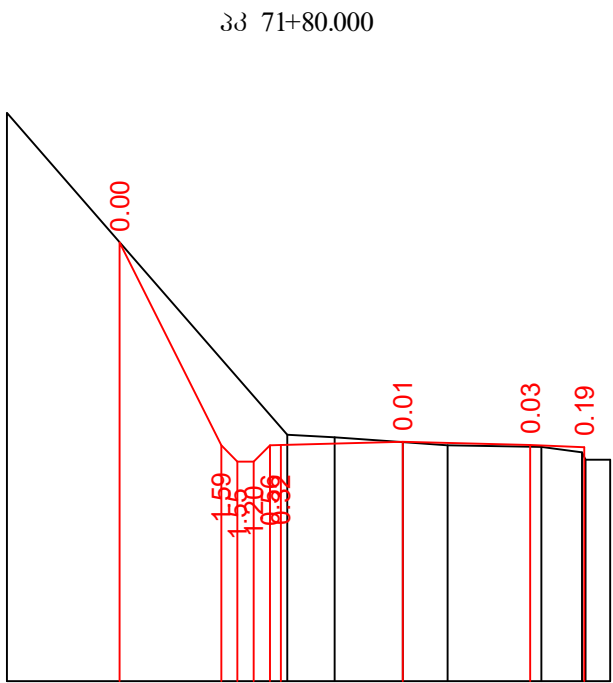

საპროექტო მონაცემები Design Data	ნომერი, მ Elevation, m
	მანძილი, მ Distance, m
უპდირი მონაცემები Existing Data	ნომერი, მ Elevation, m
	მანძილი, მ Distance, m




873.91	871.52	867.97	867.92	867.83	867.77	867.75	867.51
5.171	0.874	1.250	0.828	1.731	0.751		

873.44	869.72	867.92	867.82	867.75	867.74	867.54	866.63
7.670	1.499	1.737	1.888	2.939	0.917		

872.36	869.21	867.75	867.70	867.66	867.56	867.53	867.39	866.54
4.863	1.967	0.585	1.601	1.530	1.370	0.652		

873.02	871.44	867.47	867.96	867.93	867.88	867.87	867.67	866.60
7.102	1.220	0.764	1.329	1.270	0.658	0.070		

მასშტაბი:
scale:
ვერტიკალური 1:100
Scale 1:1000 - Horizontal
ჰორიზონტალური 1:100
Scale 1:100 -Vertical

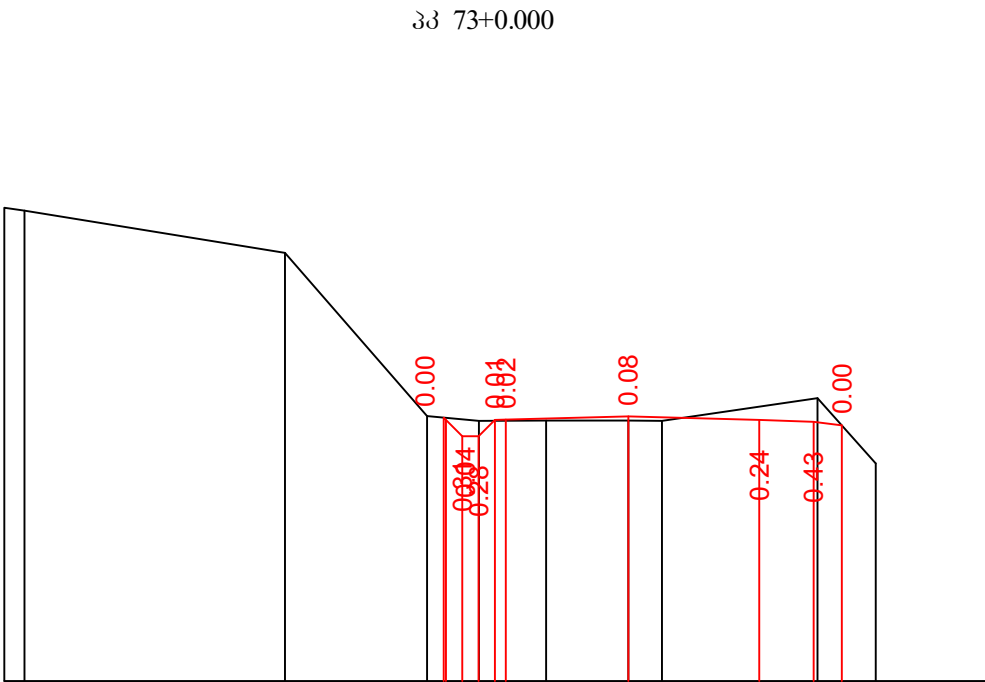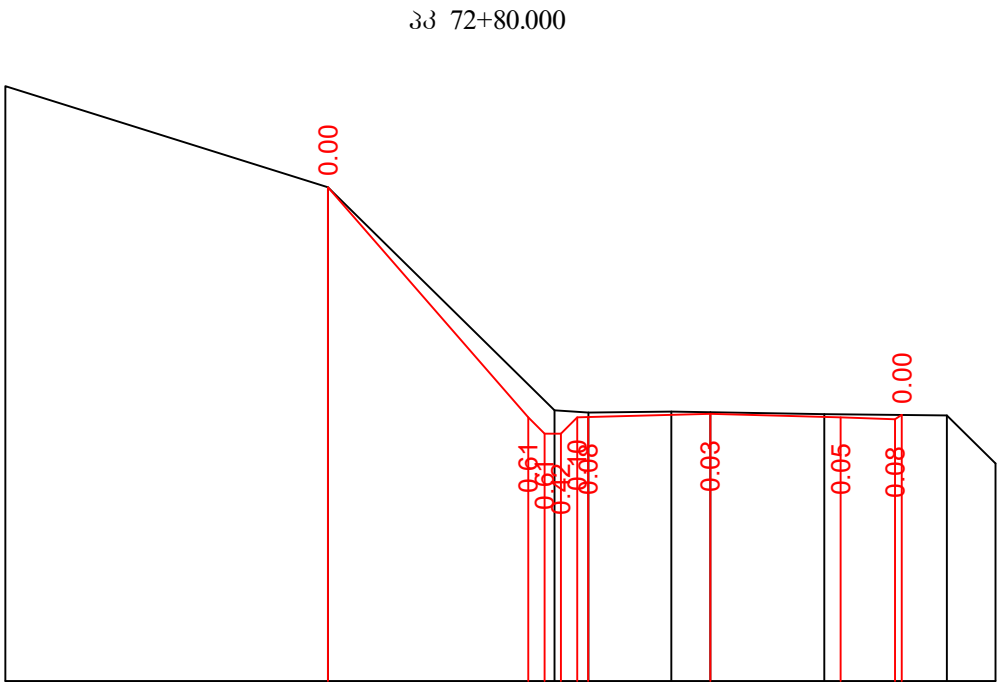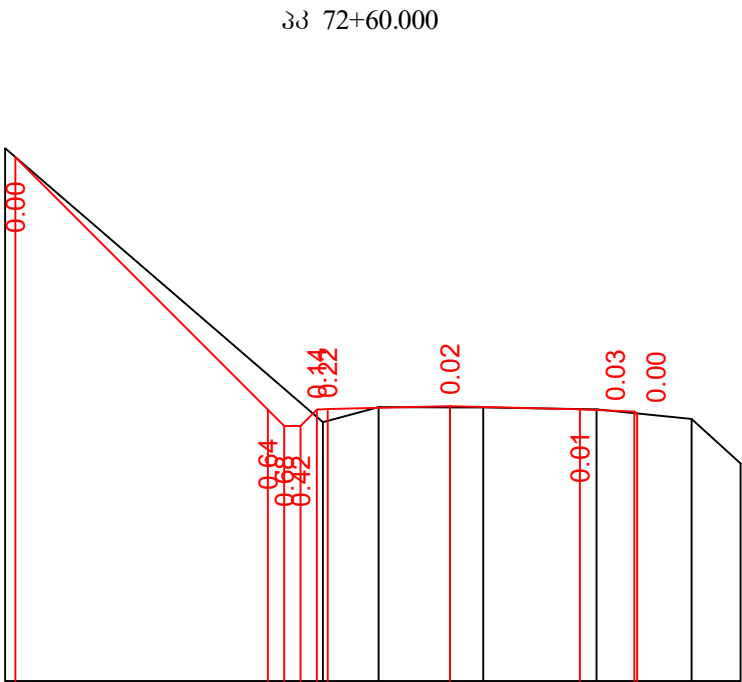



საპროექტო მონაცემები Design Data	ნომერი, მ Elevation, m
	მანძილი, მ Distance, m
ფაქტიური მონაცემები Existing Data	ნომერი, მ Elevation, m
	მანძილი, მ Distance, m

872.07	867.43	867.43	867.43	867.49	867.43	867.39	867.36
4.645	999.923	25.000	25.000	25.005	25.000	25.000	25.000
872.24	867.19	867.47	867.47	867.47	867.43	867.26	866.44
5.846	1.022	1.310	1.611	2.081	1.753	0.899	

870.92	866.81	866.77	866.79	866.78	866.75	866.69	866.65
3.682	1149.483	25.000	25.000	25.000	25.000	25.000	25.000
872.78	866.81	866.77	866.79	866.78	866.75	866.72	865.84
5.937	4.168	0.622	1.524	0.718	2.097	2.255	0.897

865.52	865.46	865.46	865.47	865.54	865.48	865.44	865.38
2.250	2.410	25.000	24.995	25.000	25.000	25.000	25.000
865.55	865.46	865.47	865.46	865.46	865.48	865.44	864.68
4.791	2.610	0.957	1.233	1.513	1.619	2.863	1.072

მასშტაბი:
scale:
ვერტიკალური 1:100
Scale 1:1000 - Horizontal
ჰორიზონტალური 1:100
Scale 1:100 -Vertical

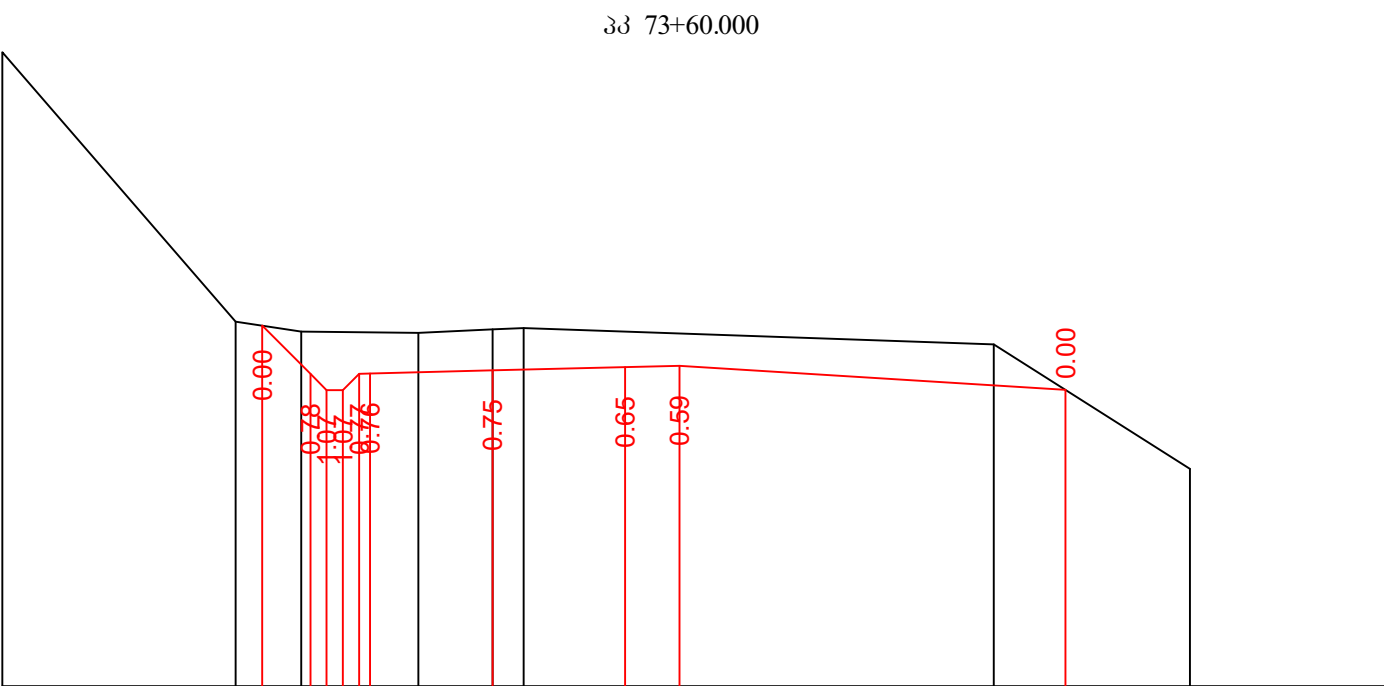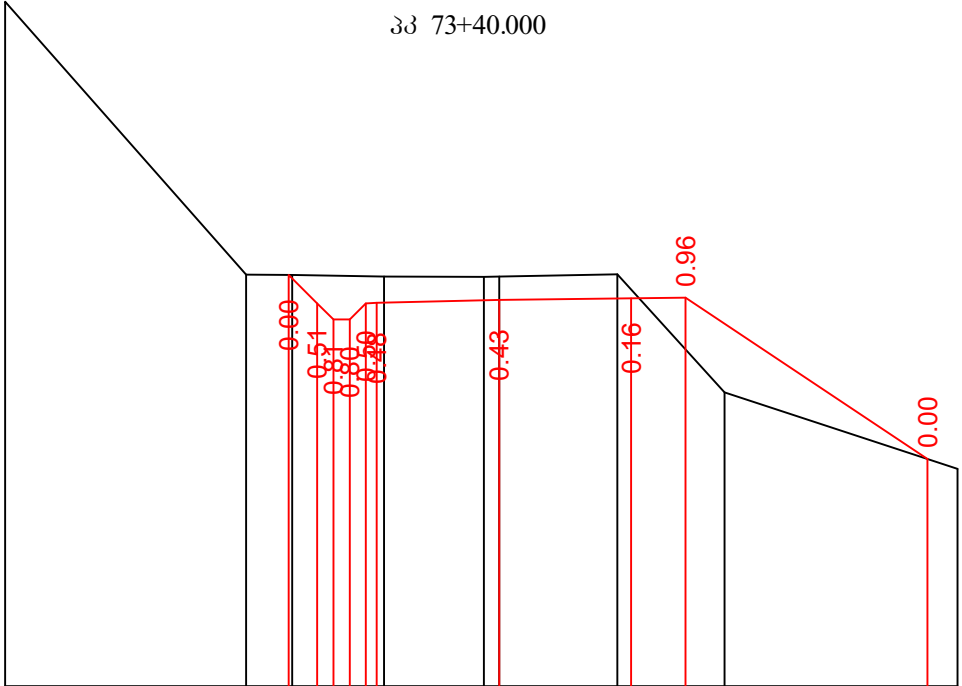


საპროექტო მონაცემები Design Data	ნომერი, მ Elevation, m
	მანძილი, მ Distance, m
ფაქტიური მონაცემები Existing Data	ნომერი, მ Elevation, m
	მანძილი, მ Distance, m

863.20	863.20	863.17	863.17	863.21	863.04	859.82
2.250	25.000	11.341	2.429	4.449	666.707	666.707
868.23	863.21	863.20	863.17	863.17	863.21	861.04
4.435	0.846	1.692	1.835	2.174	1.970	4.287

862.04	861.15	861.15	861.21	861.27	861.30	860.85
2.250	25.000	25.001	25.001	25.001	25.001	25.001
867.06	862.11	861.93	861.91	861.97	861.99	861.69
4.292	1.212	2.152	1.368	1.574	8.645	3.612

მასშტაბი:
scale:
ვერტიკალური 1:100
Scale 1:1000 - Horizontal
ჰორიზონტალური 1:100
Scale 1:100 -Vertical


პპ 73+80.000

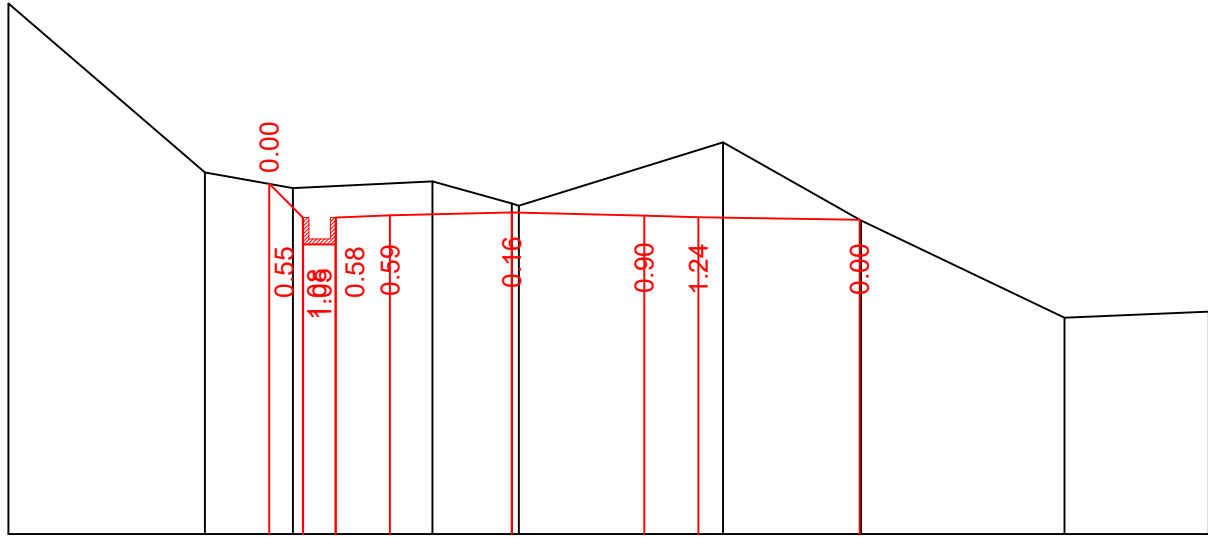

საპროექტო მონაცემები Design Data	ნომერი, მ Elevation, m
	ქანობი % GRADIENT, % მანძილი, მ Distance, m
უძძტური მონაცემები Existing Data	ნომერი, მ Elevation, m
	მანძილი, მ Distance, m


859.97	859.95	859.95	859.35	859.39	859.45	859.38	859.36	859.31
0.000	25.000	24.996	16.516					
0.600	2.250	2.448	2.983					
863.30	860.18	859.90	860.01	859.67	860.74	859.29	857.50	857.61
3.635	1.629	2.574	1.468	3.778	2.550	3.762	2.668	

პპ 74+0.000

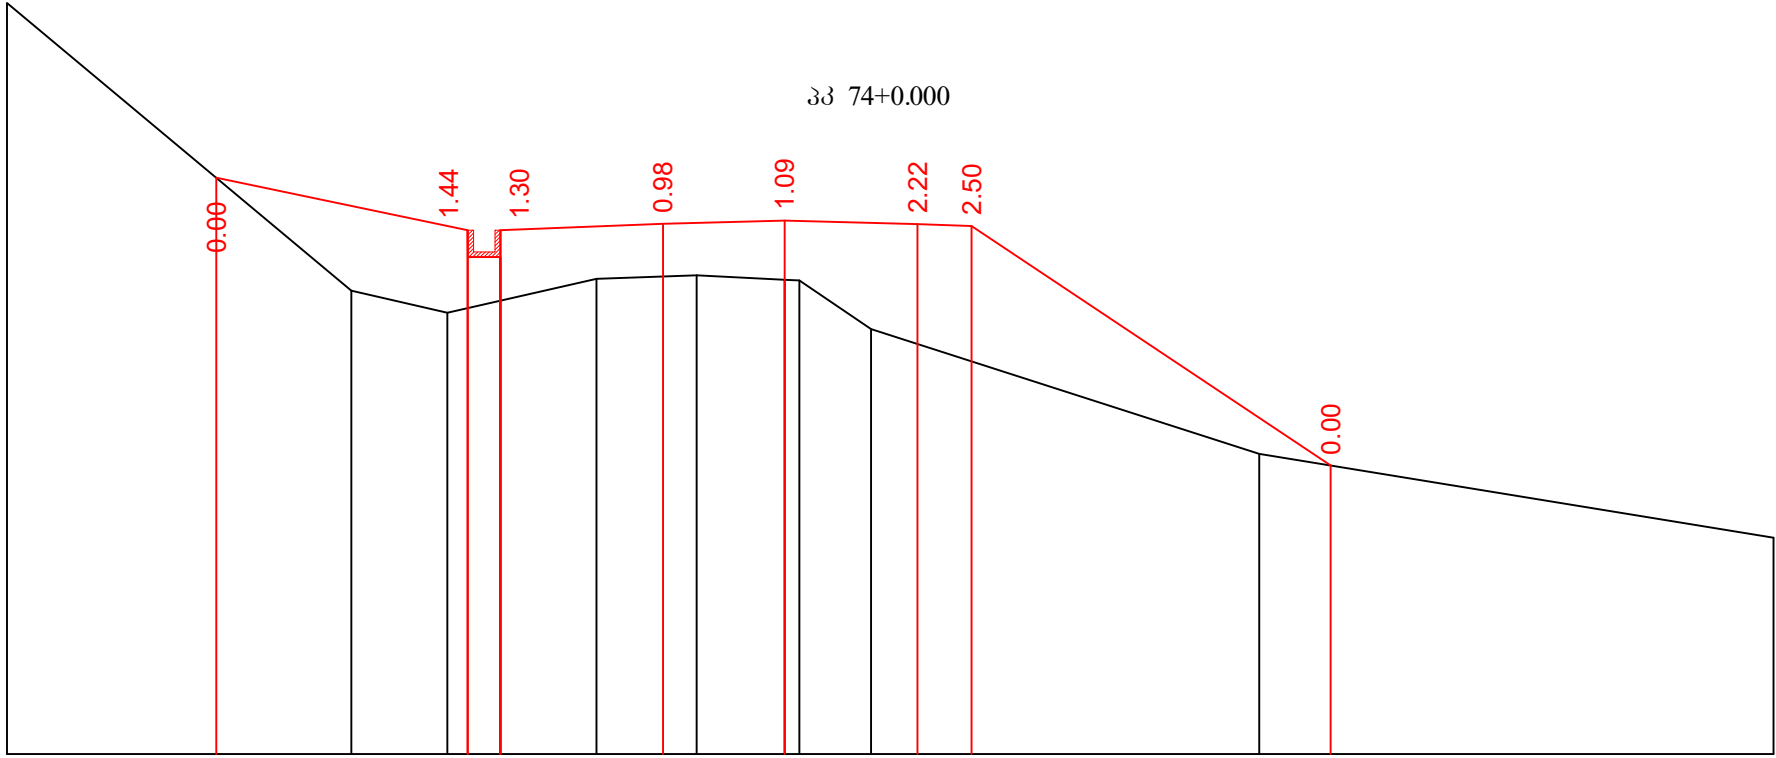

858.23	857.27	856.77	857.27	857.39	857.44	857.38	857.34	852.92
208.604	0.000	40.000	25.000	25.001	666.642			
4.644	0.600	3.000	2.250	2.457	6.636			
861.47	856.15	855.74	856.37	856.43	856.33	855.44	853.13	851.58
6.362	1.772	2.757	1.854	1.626	1.327	7.175	9.506	


პპ 74+20.000

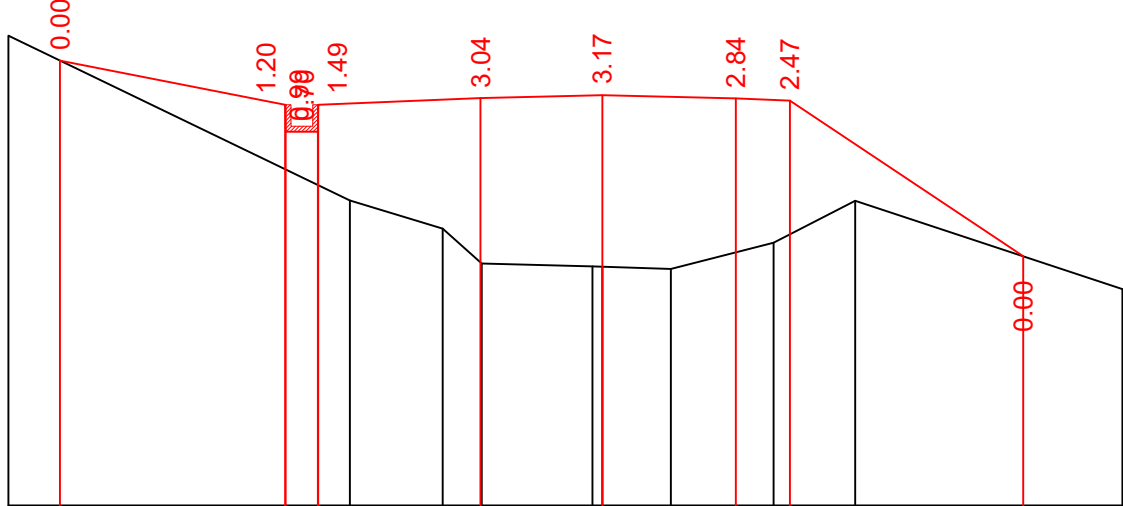

საპროექტო მონაცემები Design Data	ნომერი, მ Elevation, m
	ქანობი % GRADIENT, % მანძილი, მ Distance, m
უძძტური მონაცემები Existing Data	ნომერი, მ Elevation, m
	მანძილი, მ Distance, m



855.90	855.09	854.89	855.09	855.21	855.27	855.20	855.16	852.29
194.901	0.000	40.000	25.000	24.997	666.769			
4.162	0.600	3.000	2.250	2.467	4.313			
856.36	853.32	852.80	852.15	852.09	852.05	852.54	853.31	851.68
6.313	1.715	0.724	2.046	1.269	1.899	1.511	4.935	

პპ 74+40.000

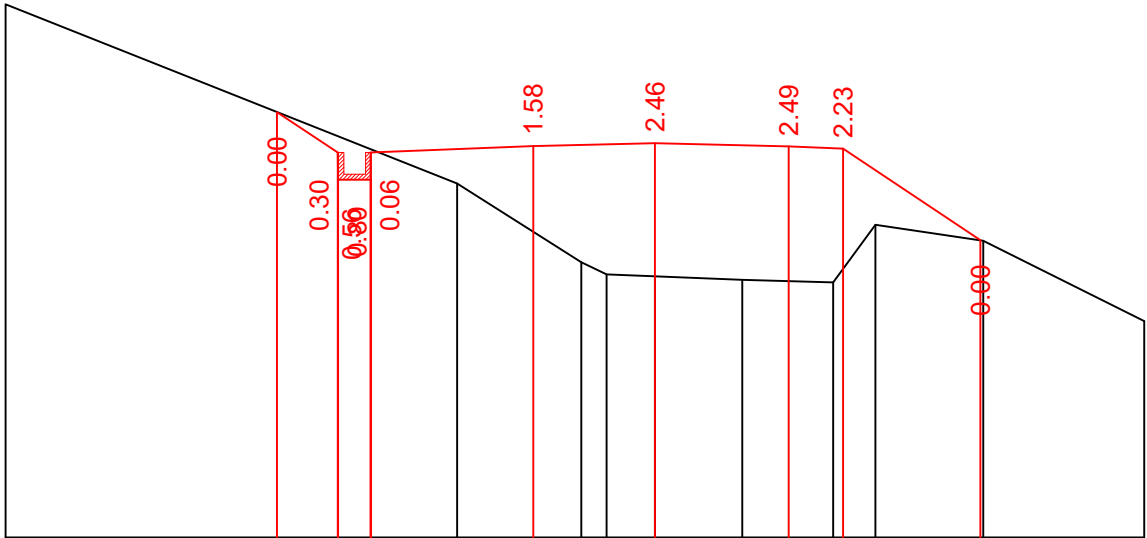

853.93	853.18	852.68	853.18	853.30	853.35	853.29	853.25	851.56
0.000	0.000	40.000	25.000	25.002	666.739			
1.126	0.600	3.000	2.250	2.476	2.542			
855.92	852.61	851.15	850.93	850.89	850.82	850.78	851.84	851.55
8.349	2.291	0.895	1.614	1.684	0.776	1.998	2.973	

მასშტაბი:
scale:
ჰერტიკალური 1:100
Scale 1:1000 - Horizontal
პროფილური 1:100
Scale 1:100 -Vertical

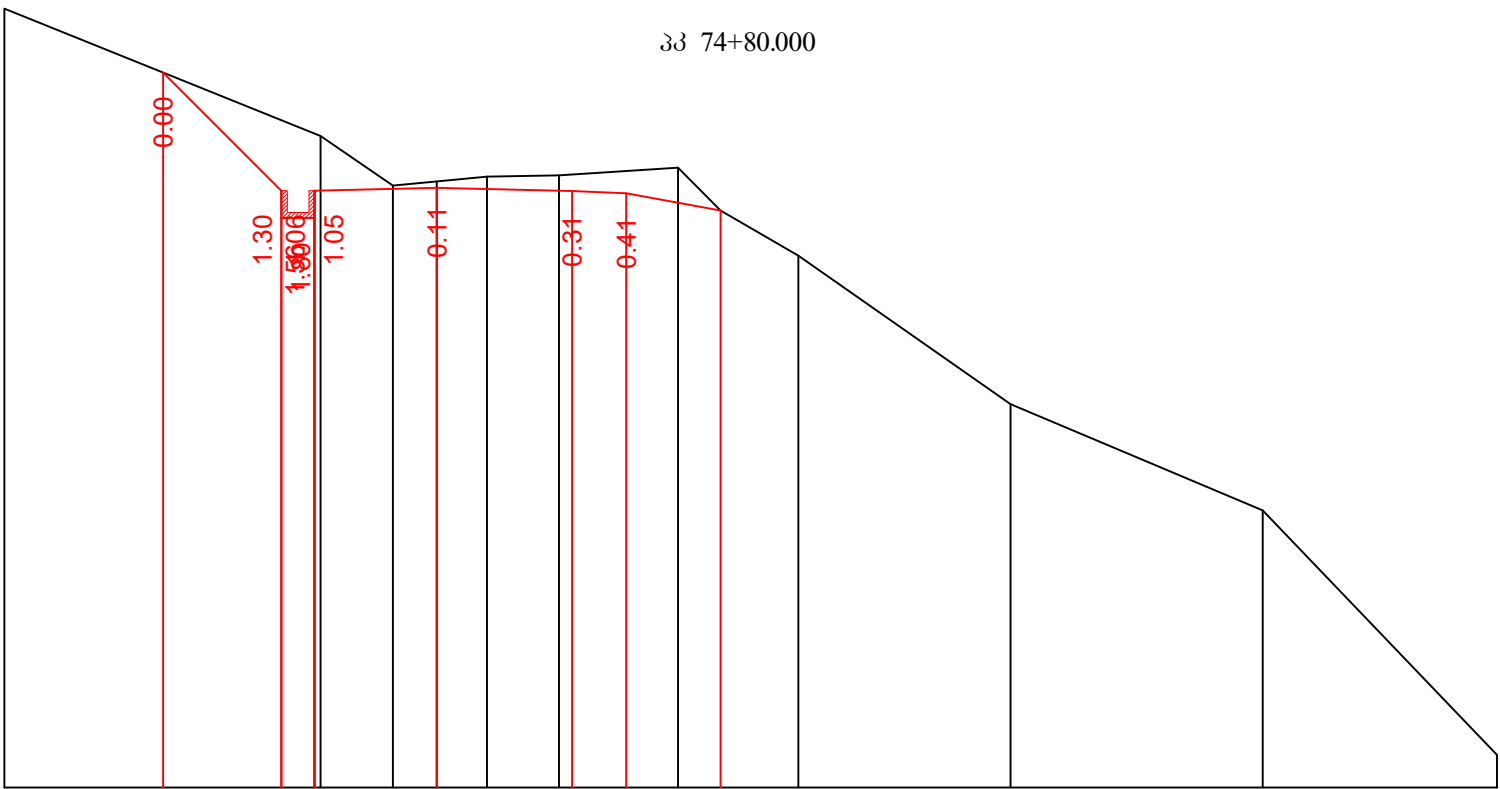
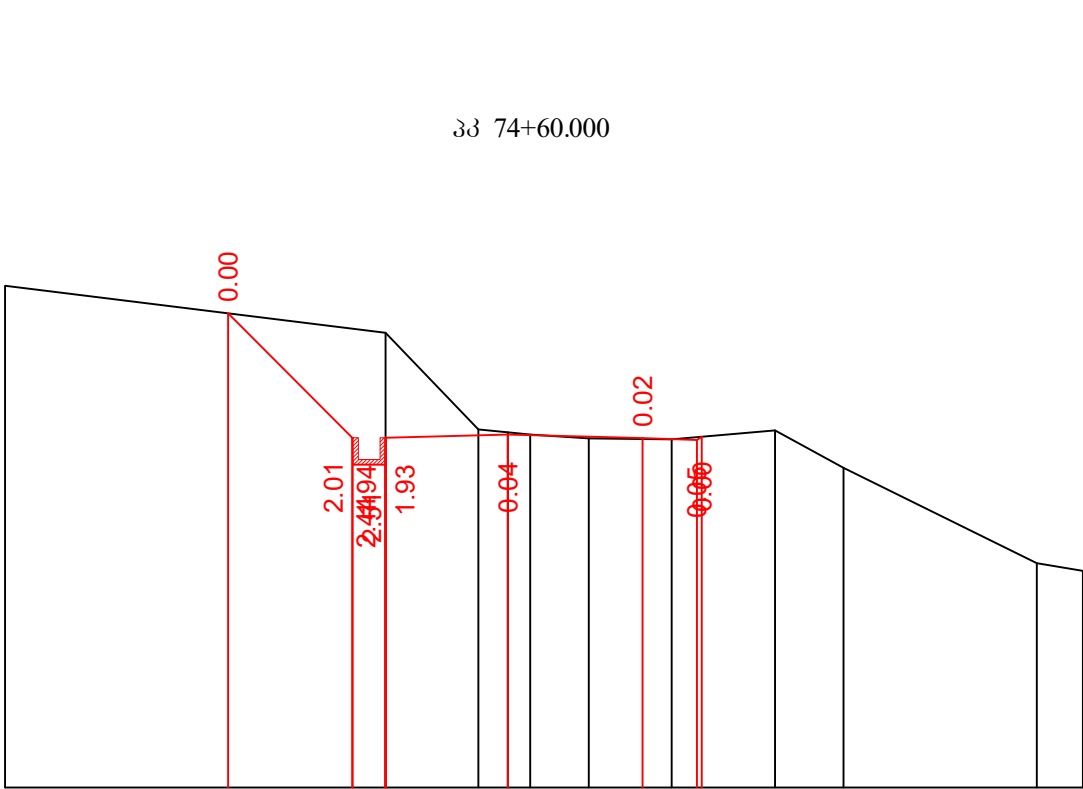


საპროექტო მონაცემები Design Data	ნომერი, მ Elevation, m
	ქანობი % GRADIENT, ‰ მანძილი, მ Distance, m
ზამთური მონაცემები Existing Data	ნომერი, მ Elevation, m
	მანძილი, მ Distance, m

854.53	854.02	851.72	851.72	851.72	851.78	851.72	851.78	851.86	851.16	849.41	849.27
	10.068	0.00	25.000	24.997							
	2.296	0.600	2.250	2.486							
7.021											
1.711											
0.548											
1.080											
1.531											
1.908											
1.265											
3.564											
0.854											

853.61	852.43	850.25	850.25	850.25	850.30	850.24	850.20	850.67	849.88	849.05	846.31	844.35	839.84
	99.936	0.00	25.000	25.002									
	2.183	0.600	2.250	2.495									
5.838													
1.333													
0.812													
2.928													
1.325													
2.197													
0.790													
1.434													
3.913													
4.657													
4.322													

მასშტაბი:
scale:
ჰერტიკალური 1:100
Scale 1:1000 - Horizontal
პროფილური 1:100
Scale 1:100 -Vertical

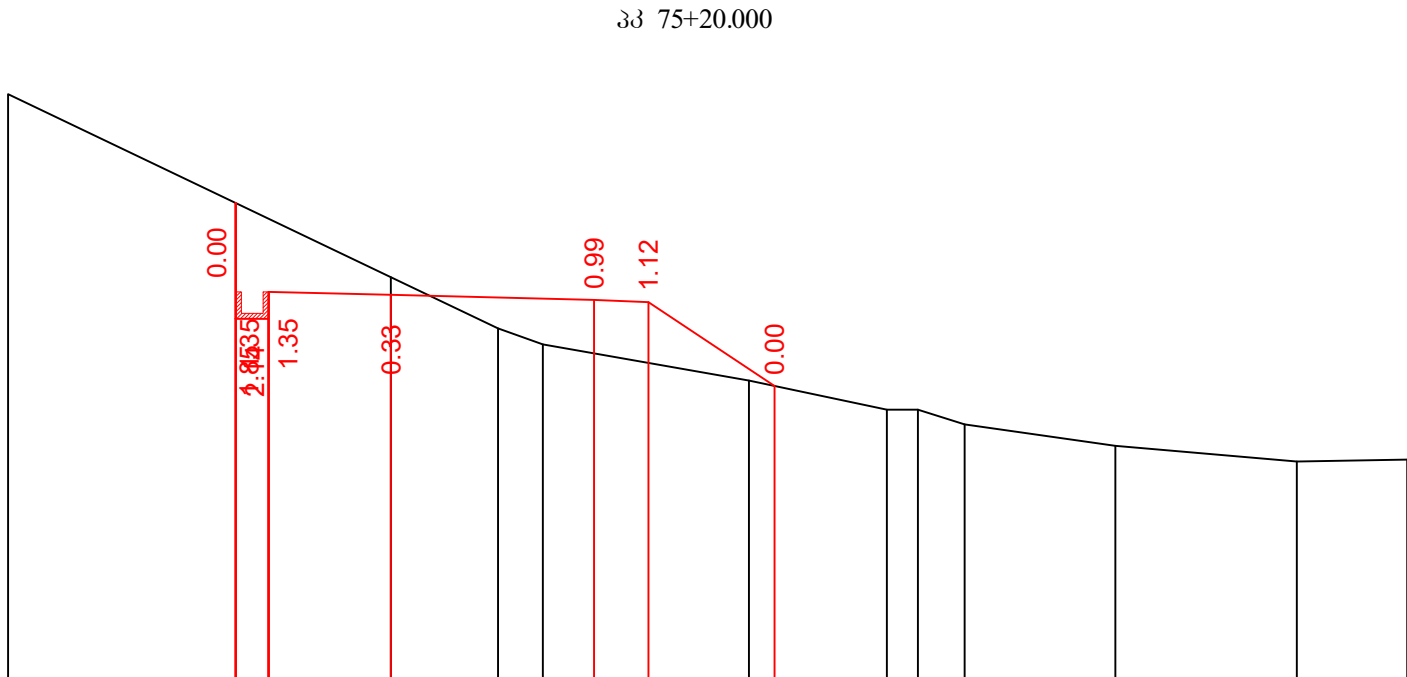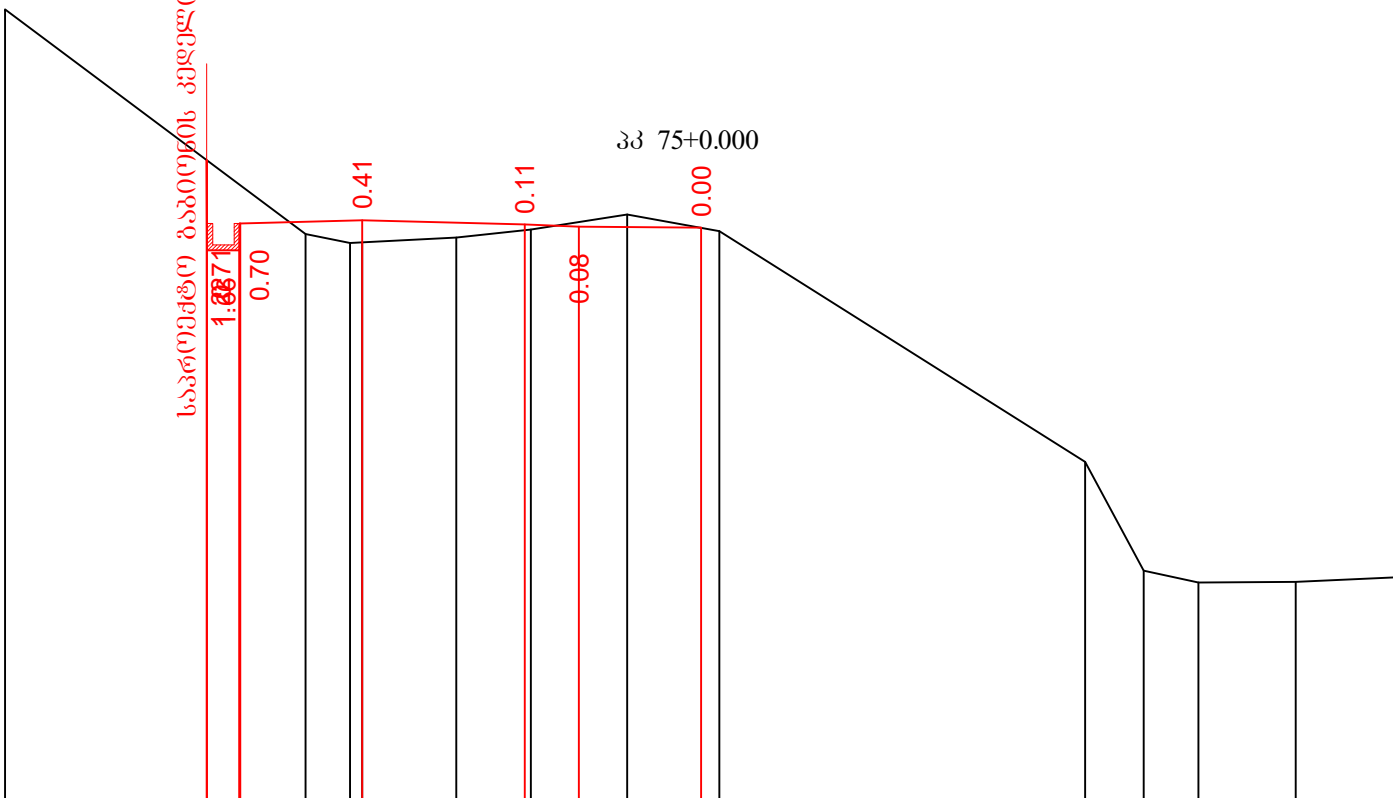

საპროექტო მონაცემები Design Data	ნომერი, მ Elevation, m
	ქანობი % GRADIENT, ‰ მანძილი, მ Distance, m
ზამთური მონაცემები Existing Data	ნომერი, მ Elevation, m
	მანძილი, მ Distance, m

852.50	849.71	848.64	848.54	848.60	848.52	848.48	848.46	844.14	842.14	841.92	841.92	842.01
	0.00	25.000	25.000	25.000	9.999							
	0.600	2.250	3.000	2.255								
5.542												
0.823												
1.736												
1.380												
1.775												
1.701												
6.752												
1.078												
0.014												
1.795												
1.827												

850.27	848.26	846.62	846.56	846.47	846.43	844.88	844.98	844.44	844.44	844.17	843.77	843.49	843.52
	0.00	25.000	25.000	66.539									
	0.600	2.250	3.750	2.327									
7.067													
1.978													
0.826													
3.804													
2.545													
0.576													
0.661													
2.778													
3.354													
2.034													

33 75+40.000

33 75+60.000

მასშტაბი:

scale:



ვერტიკალური 1:100

Scale 1:1000 - Horizontal

ჰოტოგრაფიული 1:100

Scale 1:100 -Vertical

საპროექტო მონაცემები Design Data	წიშვული, მ Elevation, m
	მანძილი, მ Distance, m ქანობი % GRADIENT, %
ვატითური მონაცემები Existing Data	წიშვული, მ Elevation, m
	მანძილი, მ Distance, m

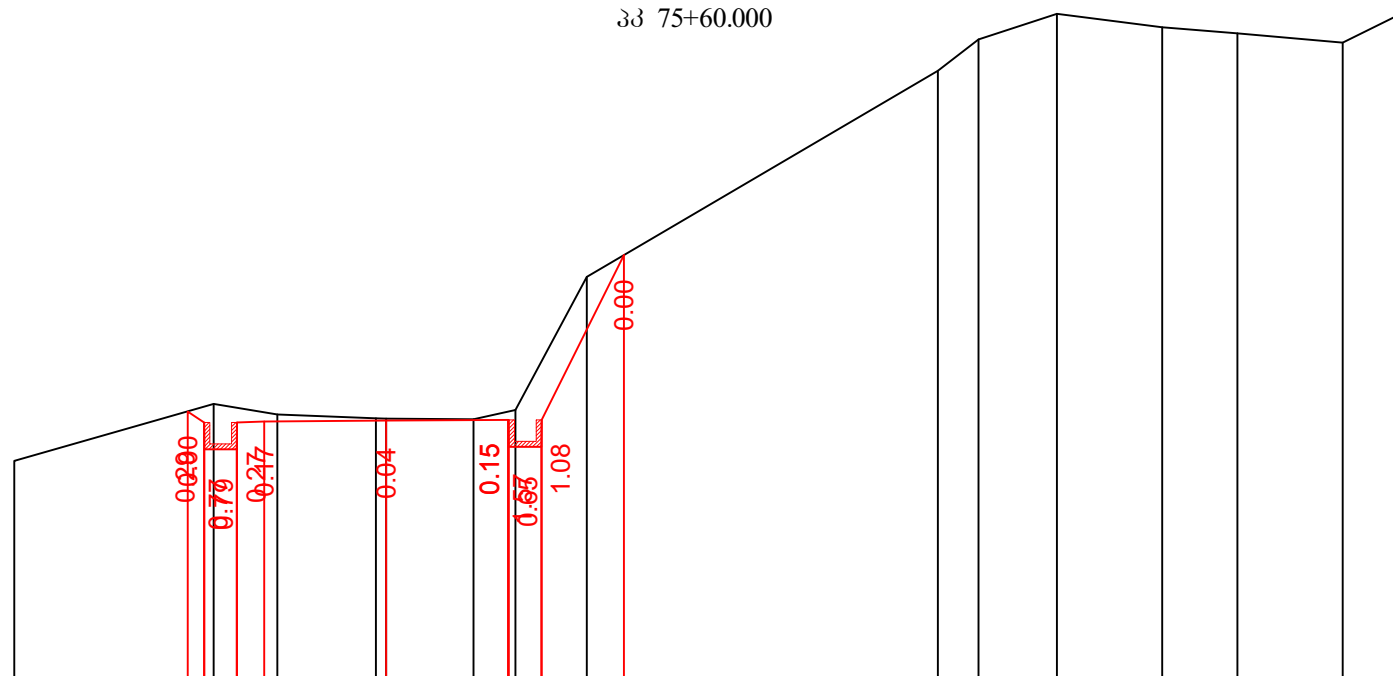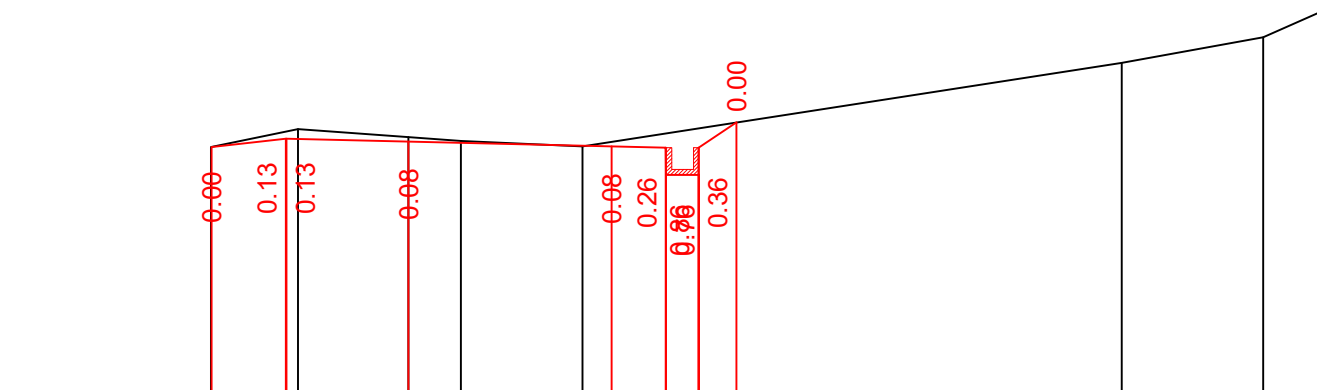

	844.09	844.42	844.27	844.20	844.10		845.64	846.11	846.75
	1.609	2.036	0.971	2.240		9.954		2.613	1.06

[illegible]

33 75+80.000

33 76+0.000

33 76+20.000

33 76+40.000

მასშტაბი:

scale:





ვერტიკალური 1:100

Scale 1:1000 - Horizontal

კოორდინატური 1:100

Scale 1:100 -Vertical

საპროექტო მონაცემები Design Data	წიშეწილი, მ Elevation, m
	მანძილი, მ Distance, m წიშეწილი, ‰ GRADIENT, ‰
ვარსებობა მონაცემები Existing Data	წიშეწილი, მ Elevation, m
	მანძილი, მ Distance, m

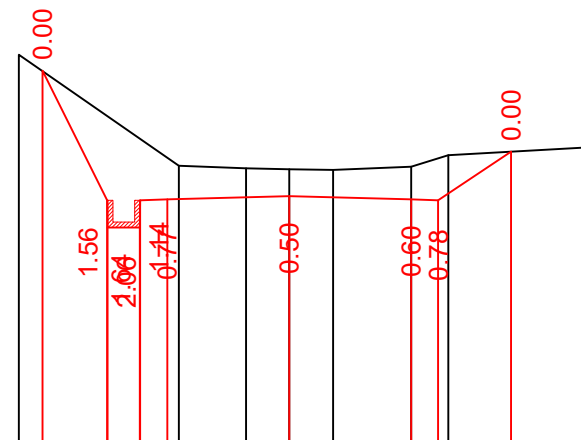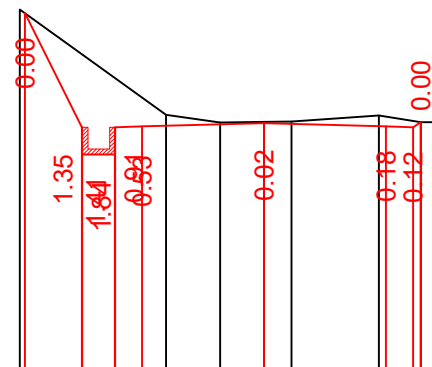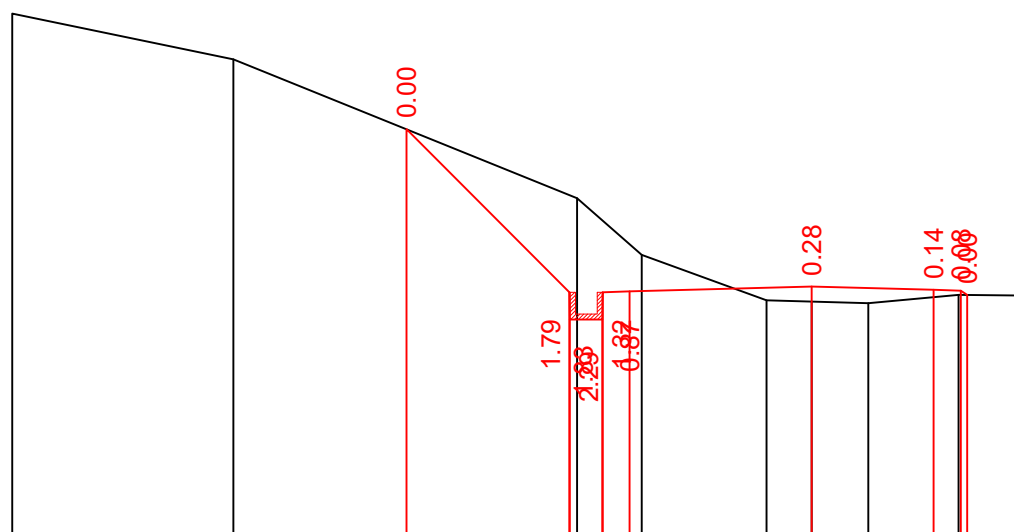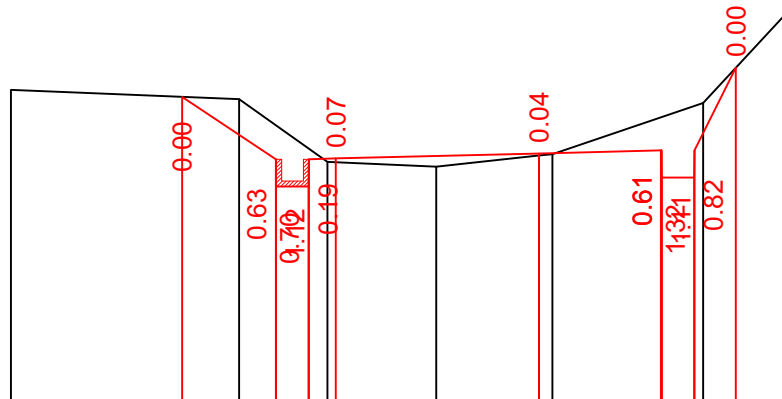


840.14	839.97	838.81	838.72	838.93	839.90	841.50
4.210	1.629	2.009	1.899		2.786	1.507

[illegible]


836.20	836.13	834.03	833.53	834.03	834.10	834.05	834.02
	1.00	0.00	0.00	25.00	25.00		
836.26	834.11	834.13	834.13	834.24	834.12		
2.702	0.99	0.81	1.61	15.77			

მასშტაბი:
scale:
ვერტიკალური 1:100
Scale 1:1000 - Horizontal
ჰორიზონტალური 1:100
Scale 1:100 -Vertical


პპ 76+60.000

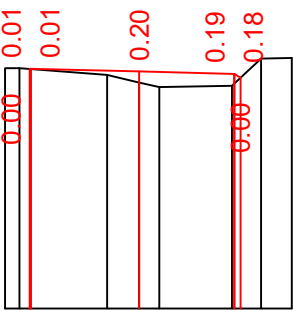


პპ 76+80.000

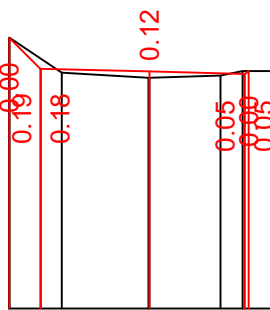


პპ 77+0.000

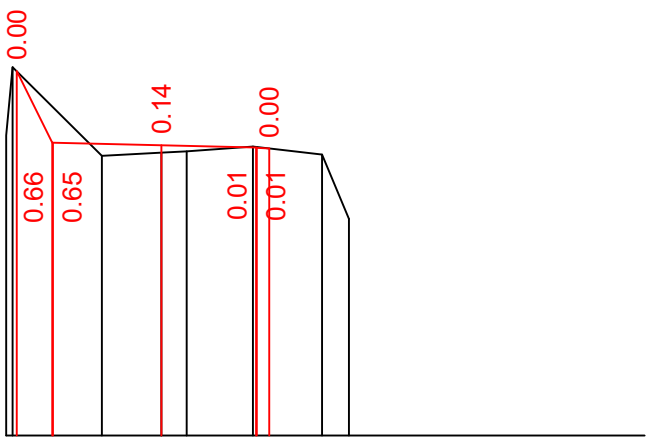

პპ 77+20.000

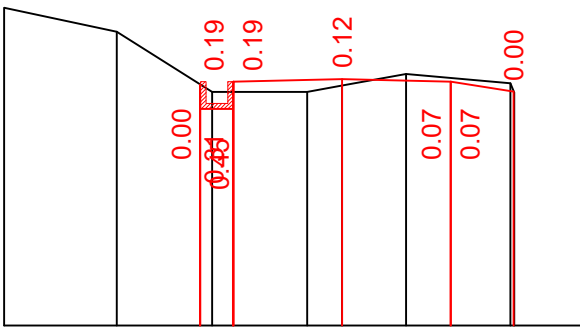

პპ 77+40.000

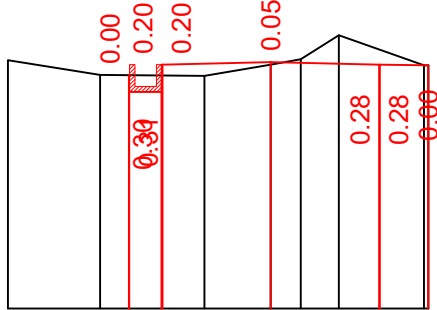

საპროექტო მონაცემები Design Data	ნომერი, მ Elevation, m
	ქანობი % GRADIENT, % მანძილი, მ Distance, m
შეპთებული მონაცემები Existing Data	ნომერი, მ Elevation, m
	მანძილი, მ Distance, m








მასშტაბი:
scale:
ვერტიკალური 1:100
Scale 1:1000 - Horizontal
ჰორიზონტალური 1:100
Scale 1:100 -Vertical

პპ 77+60.000

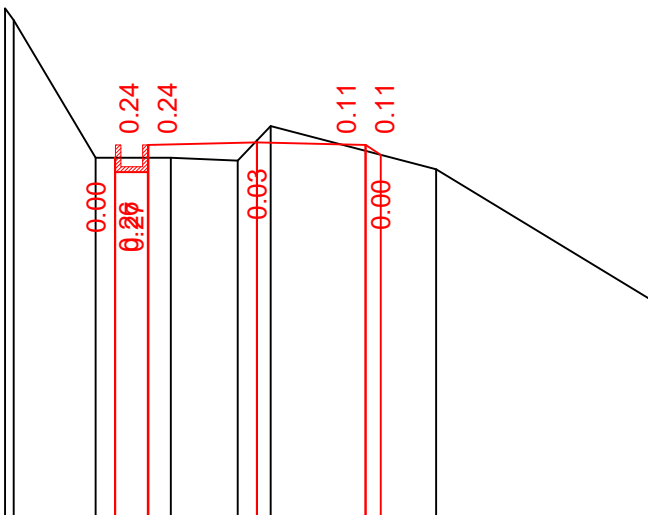

პპ 77+80.000

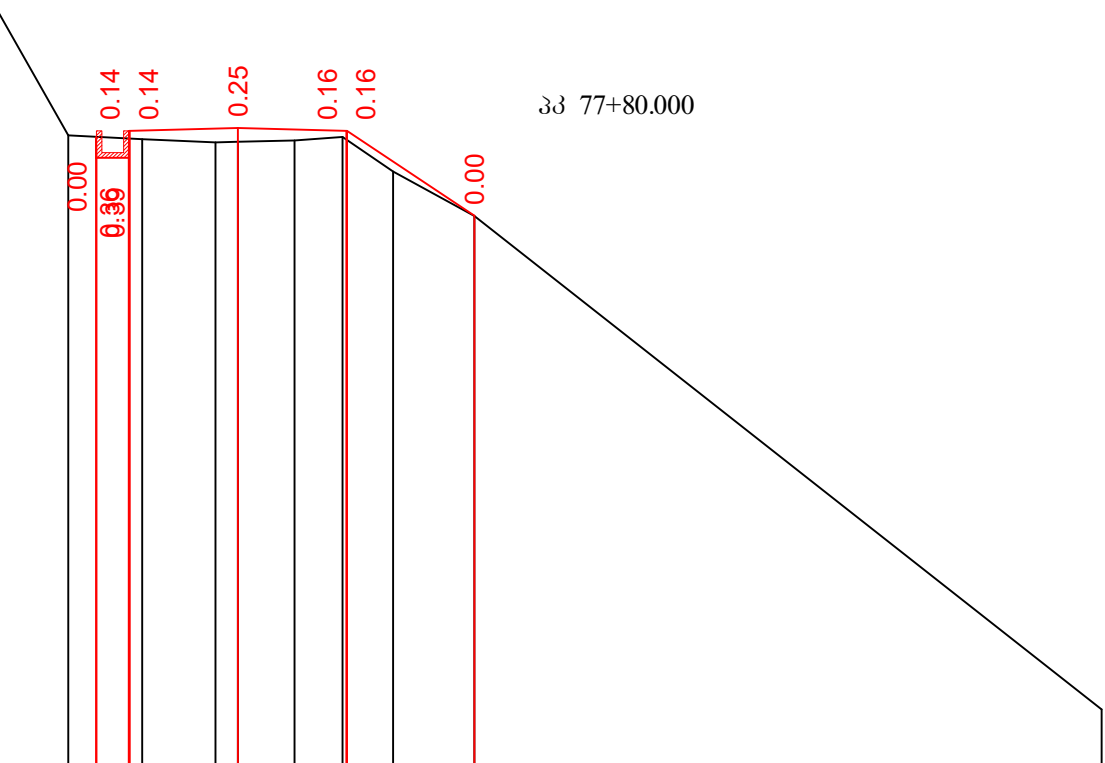

საპროექტო მონაცემები Design Data	ნომერი, მ Elevation, m
	ქანობი % GRADIENT, % მანძილი, მ Distance, m
შეპთებული მონაცემები Existing Data	ნომერი, მ Elevation, m
	მანძილი, მ Distance, m



[illegible]

33 78+20.000



1.070	1.044	1.482	1.567	1.564	10.163	812.04	811.68	811.75	811.72
823.96	821.99	821.85	821.80	821.78	820.09	812.04	811.68	811.75	811.72
0.00	0.60	0.00	0.00	0.00	0.00	0.00	0.00	0.00	0.00
823.96	821.78	821.78	821.83	821.78	821.49	812.04	811.68	811.75	811.72

	823.96	821.77	821.74	821.70	821.63	820.55			815.93	814.32		814.33	814.49	814.76	814.14
	1.027	1.661	1.614	1.542	1.617	6.418			0.874	2.272		1.425	5.504	7.9	

0.7921	528.5561	74.1384	1.424	4.674	1.259	1.500	1.621	1.697	1.240	0.829	823.69		
821.04	821.84	821.78	821.79	821.80	821.81	821.07	818.13	817.06	816.93	817.00	817.12	817.09	816.02
0.600	2.106	3.029	24.997	24.999	821.51	821.56	821.49	821.49	821.51	821.51	821.51	821.51	821.51



მასშტაბი:
scale:
ვერტიკალური 1:100
Scale 1:1000 - Horizontal
ჰორიზონტალური 1:100
Scale 1:100 -Vertical

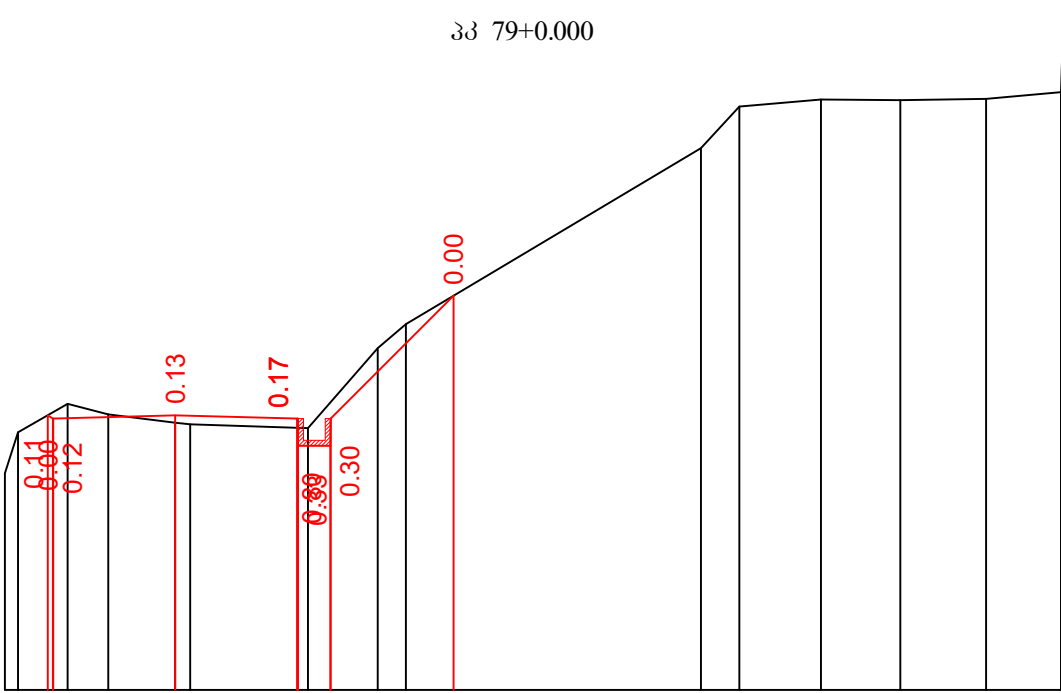
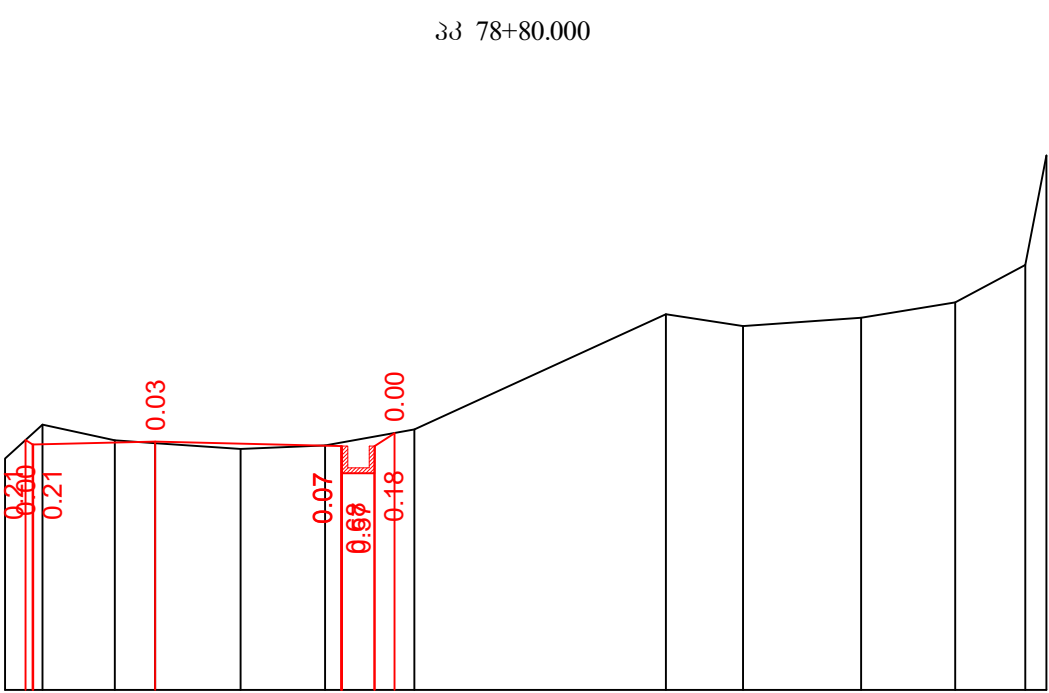


საპროექტო მონაცემები Design Data	ნომერი, მ Elevation, m
	ქანობი % GRADIENT, % მანძილი, მ Distance, m
ვაქტიური მონაცემები Existing Data	ნომერი, მ Elevation, m
	მანძილი, მ Distance, m

818.10	818.73	818.44	818.39	818.28	818.34	818.64	820.77	820.55	820.70	820.99	821.68	823.70
0.687	0.338	0.743	1.579	1.559	1.650	4.639	1.425	2.180	1.735	1.296		

815.87	816.20	816.00	815.85	815.75	817.23	817.67	820.92	821.69	821.82	821.80	821.83	823.95
0.917	0.749	0.235	2.175	1.288	5.444	0.711	1.507	1.465	1.583	1.381		

მასშტაბი:
scale:
ვერტიკალური 1:100
Scale 1:1000 - Horizontal
ჰორიზონტალური 1:100
Scale 1:100 -Vertical



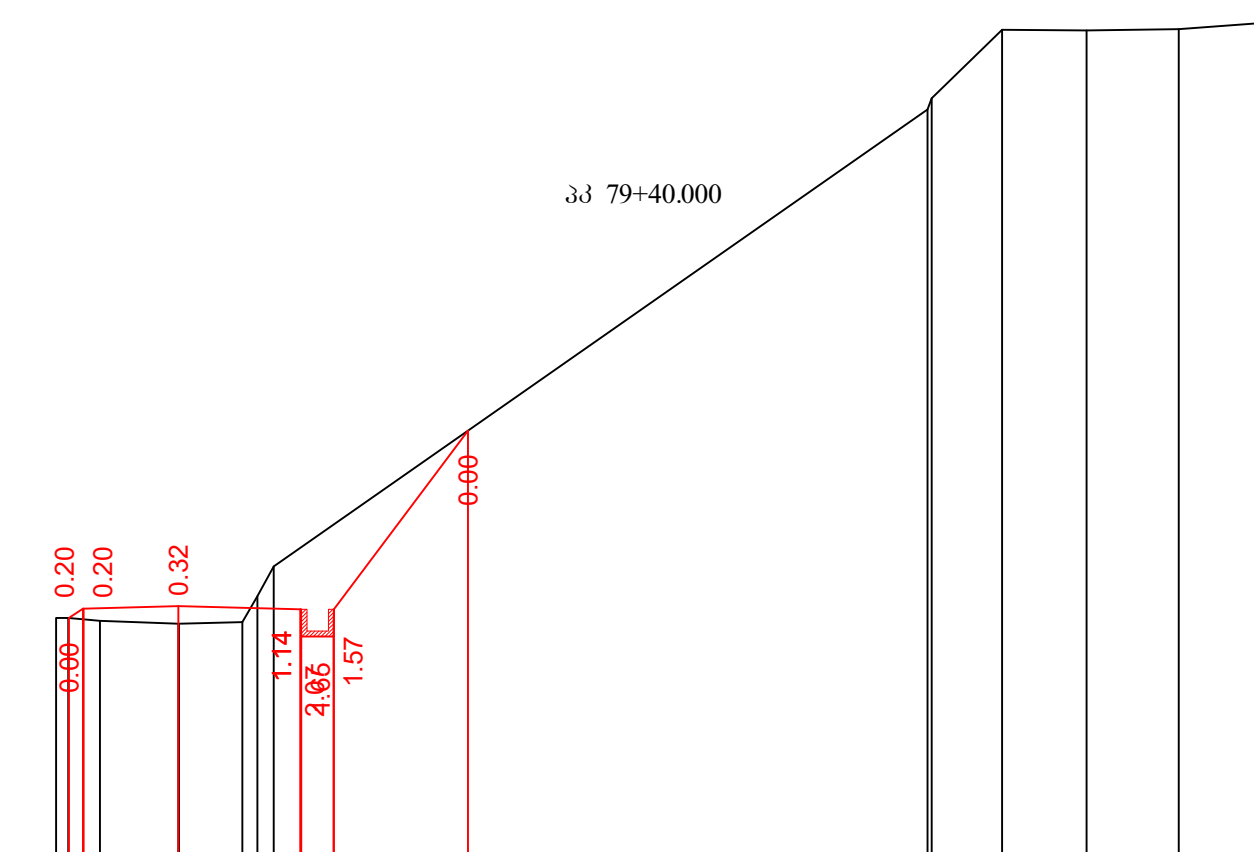
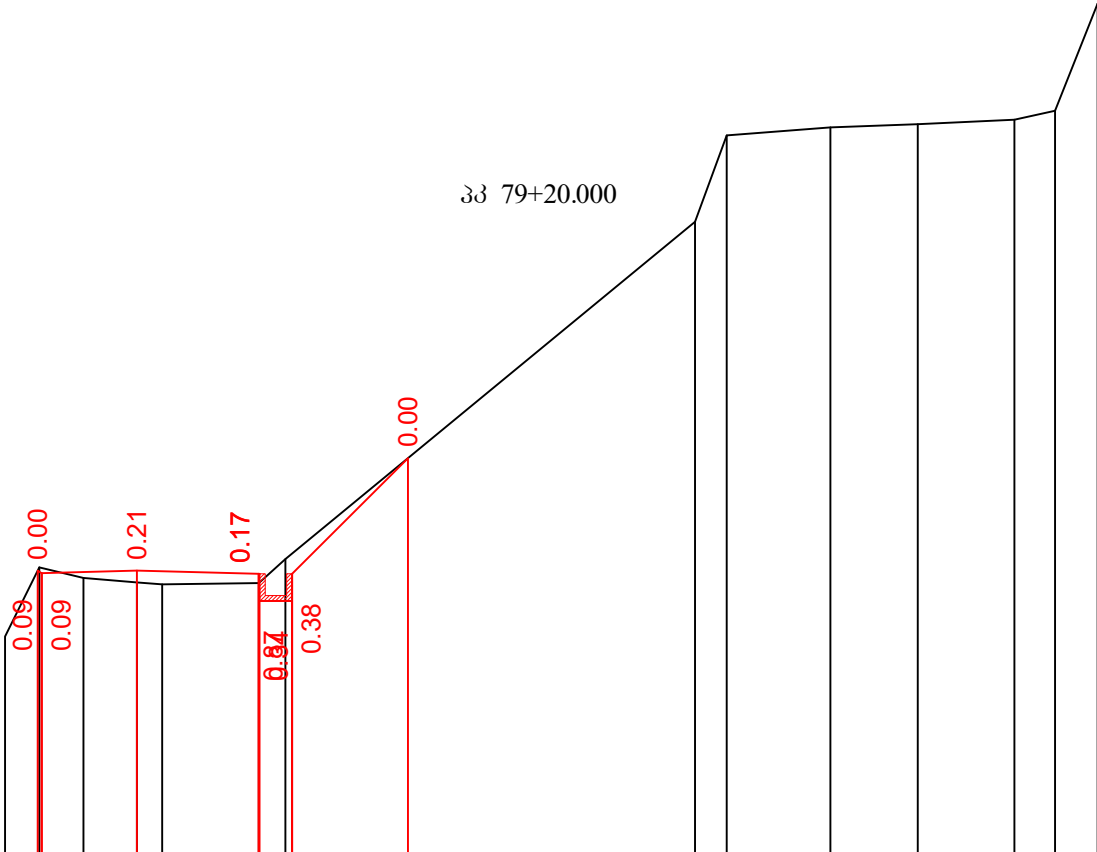


საპროექტო მონაცემები Design Data	ნომერი, მ Elevation, m
	ქანობი % GRADIENT, % მანძილი, მ Distance, m
ვაქტიური მონაცემები Existing Data	ნომერი, მ Elevation, m
	მანძილი, მ Distance, m

813.44	813.44	813.48	813.43	812.89	813.43	815.56	819.93	821.52	821.67	821.73	821.81	821.97	823.95
0.687	0.338	0.743	1.579	1.559	1.650	7.563	0.584	1.912	1.615	1.781	0.743	0.278	

811.03	810.98	810.92	810.92	810.95	811.19	811.19	820.62	821.89	821.87	821.90	822.00
0.590	0.447	1.174			12.070			1.301	1.555	1.704	1.433

მასშტაბი:
scale:
პერტიკალური 1:100
Scale 1:1000 - Horizontal
ჰორიზონტალური 1:100
Scale 1:100 -Vertical

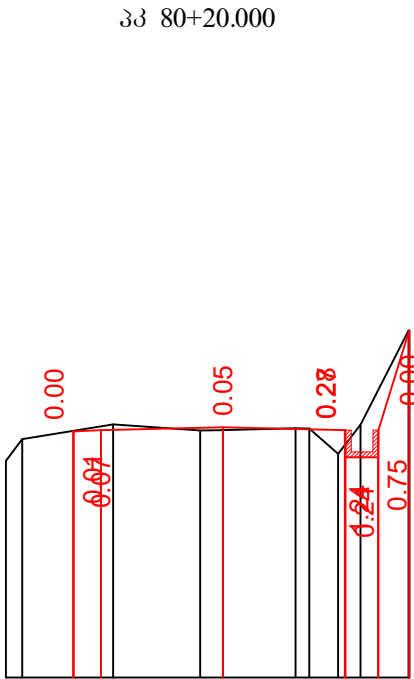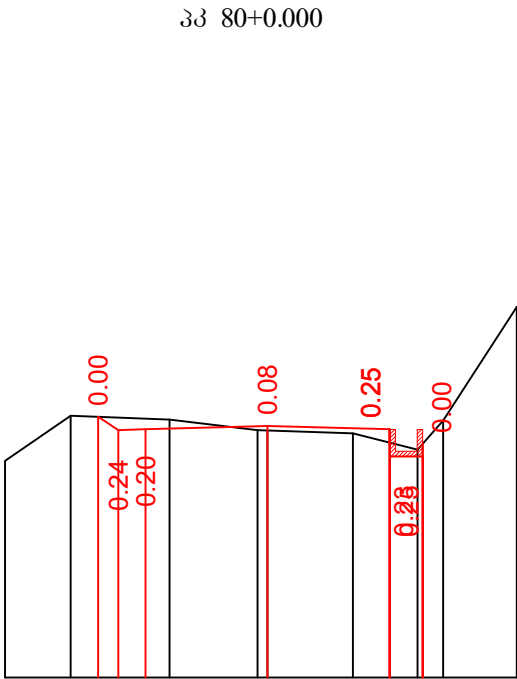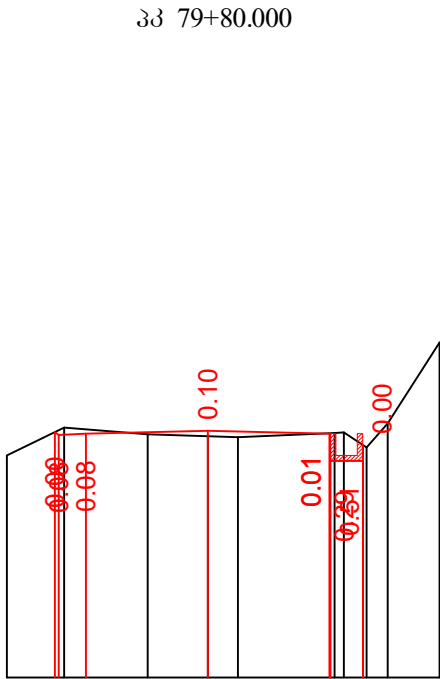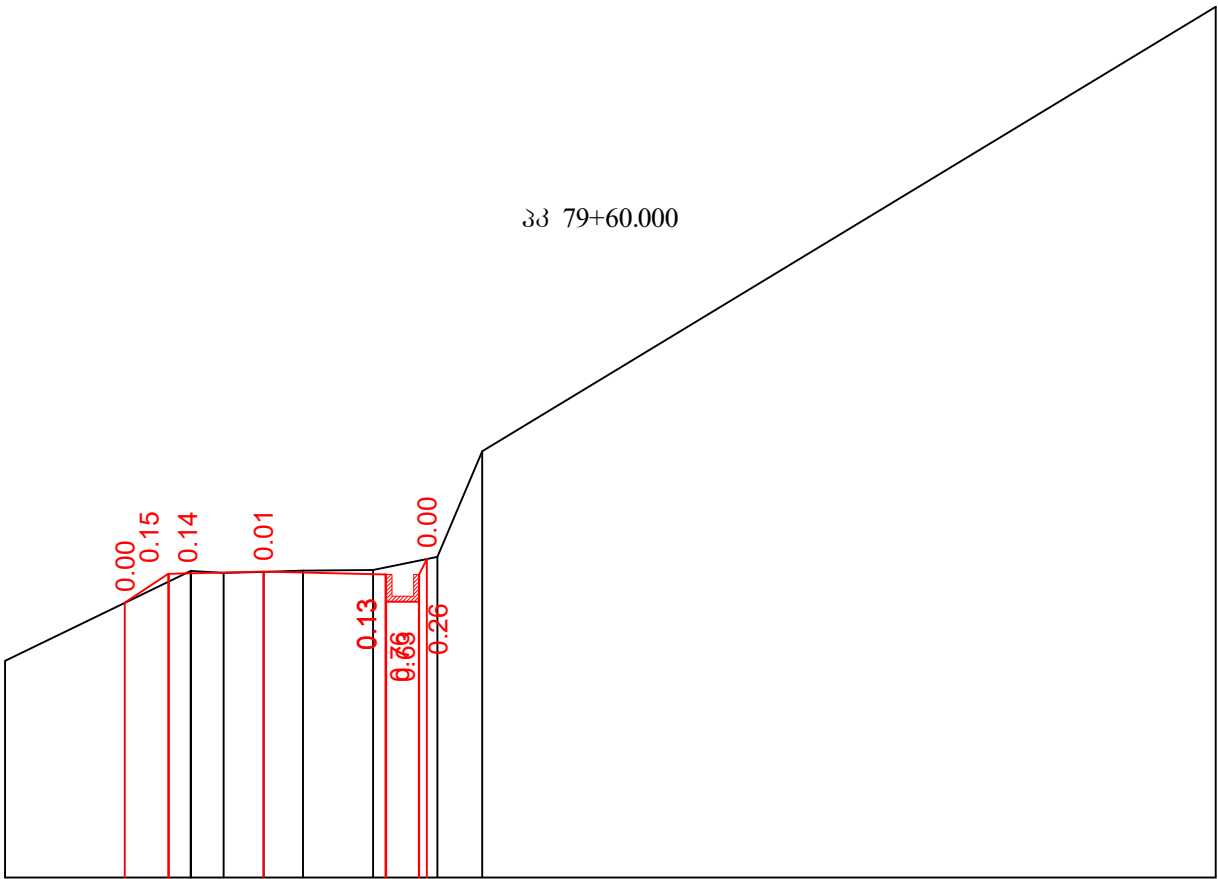

საპროექტო მონაცემები Design Data	60მწელი, მ Elevation, m
	ქანობი % GRADIENT, % მანძილი, მ Distance, m
ზატტიური მონაცემები Existing Data	60მწელი, მ Elevation, m
	მანძილი, მ Distance, m

808.32	809.98	809.92	809.97	809.91	810.24	812.19	820.39
3.424	0.605	1.750	2.250	0.600	1.186	0.825	13.540

808.25	808.77	808.65	808.71	808.65	808.16	808.45	810.34
1.056	1.541	1.107	1.557	1.784	0.961	0.961	13.540

805.98	806.81	806.74	806.62	806.56	806.18	806.72	808.82
1.211	1.825	1.627	1.576	1.196	1.355	1.355	13.540

803.11	803.67	803.79	803.68	803.73	803.68	803.18	805.52
1.673	1.608	1.345	0.534	0.883	0.883	0.883	13.540





პპ 80+40.000

პპ 80+60.000

პპ 80+80.000

პპ 81+0.000

მასშტაბი:
scale:
პერტიკალური 1:100
Scale 1:1000 - Horizontal
ჰორიზონტალური 1:100
Scale 1:100 -Vertical

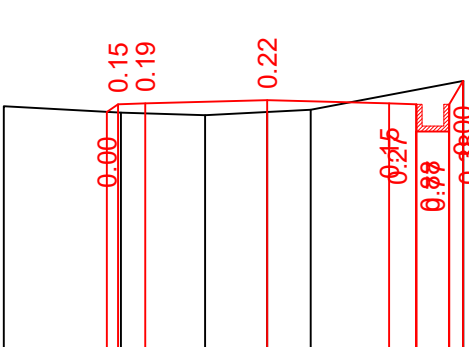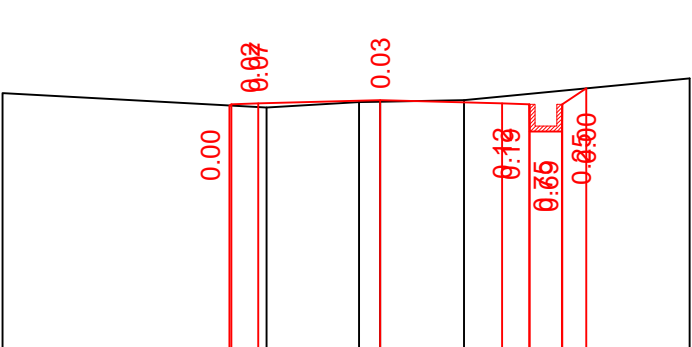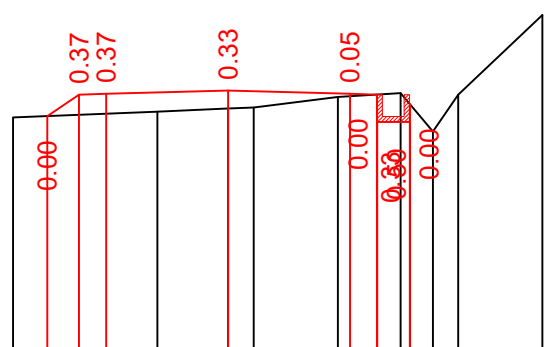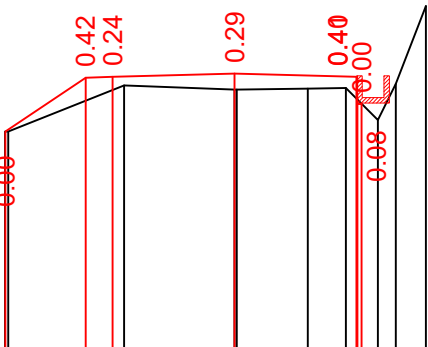

საპროექტო მონაცემები Design Data	60მწელი, მ Elevation, m
	ქანობი % GRADIENT, % მანძილი, მ Distance, m
ზატტიური მონაცემები Existing Data	60მწელი, მ Elevation, m
	მანძილი, მ Distance, m

799.65	800.64	800.66	800.71	800.66	800.16	801.96
2.139	2.041	1.300	0.702	0.556	0.556	13.540

797.22	797.62	797.64	797.69	797.62	797.12	797.44	799.09
2.662	1.304	1.552	1.150	0.595	1.551	1.551	13.540

794.80	794.53	794.63	794.67	794.67	794.00	794.89	795.07
4.870	1.707	1.546	4.162	4.162	4.162	4.162	13.540




791.54	791.42	791.37	791.43	791.47	791.59	791.67	792.00
2.161	1.551	1.140	0.802	2.813	2.813	2.813	13.540

პპ 81+20.000

პპ 81+40.000

პპ 81+60.00

მასშტაბი:
scale:
ვერტიკალური 1:100
Scale 1:1000 - Horizontal
ჰორიზონტალური 1:100
Scale 1:100 -Vertical

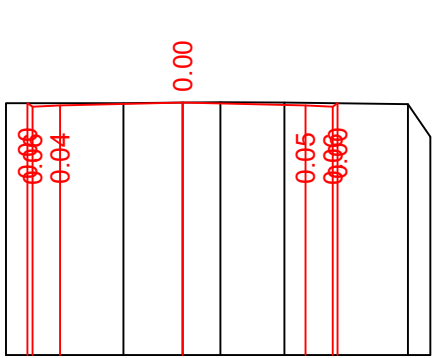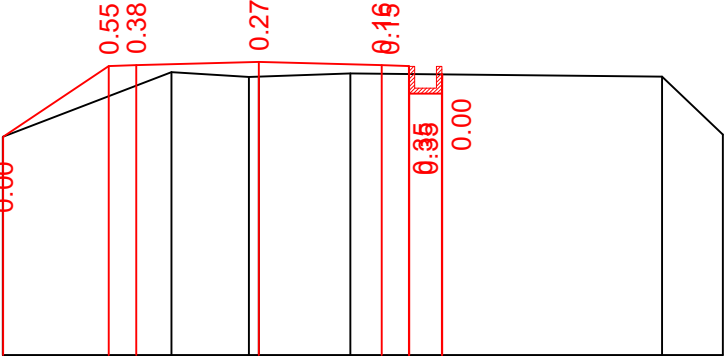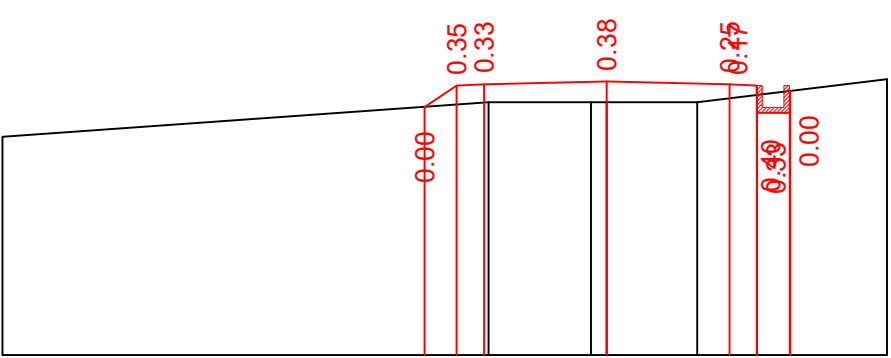

საპროექტო მონაცემები Design Data	ნომერი, მ Elevation, m
	კანონი, % GRADIENT, %
ვარსებობა მონაცემები Existing Data	ნომერი, მ Elevation, m
	მანძილი, მ Distance, m

787.90	788.44	788.84	788.86	788.91	788.86	788.84	788.74	788.95
	25.000	25.000	25.000	25.000	25.000	25.000	25.000	
	2.250	2.250	2.250	2.250	2.250	2.250	2.250	
8.913	1.874	1.662	3.473					

785.72	787.01	787.03	787.08	787.03	786.51	786.86	785.76
666.746	25.000	25.000	25.000	25.000	25.000	25.000	
1.939	2.250	2.250	2.250	2.250	2.250	2.250	
3.089	1.422	1.678	5.710	1.116			

785.89	785.84	785.90	785.84	785.88	785.27
25.000	25.000	25.000	25.000	25.000	
2.250	2.250	2.250	2.250	2.250	
2.157	1.083	1.174	2.267		